מועצה מקומית קריית טבעון

מכרז פומבי מס' 20/26

לייצור ריהוט נגרות אומן והתקנתו בבי"ס צל אורנים

מועצה מקומית
קרית טבעון

חתימה + חותמת המציע: _____

תוכן עניינים

מסמך א' - הזמנה להציע הצעות

מסמך א(1)- פרטי המשתתף וניסיונו
מסמך א(2) - נוסח ערבות בנקאית למכרז
מסמך א(3) - תצהיר לפי חוק עסקאות גופים ציבוריים
מסמך א(4) - תצהיר העדר חדלות פירעון והיעדר תביעות
מסמך א(5) - תצהיר בדבר קרבה משפחתית לעובדי המועצה או לתאגידי העירוניים

מסמך ב' - הצהרת והצעת המשתתף

מסמך ב(1) - הצעת המשתתף + טבלת הצעת מחיר למילוי המציע.

מסמך ג' - הסכם

נספח ג(1) – מפרט השירותים וכתב כמויות בי"ס "צל אורנים"
נספח ג(2) - נוסח ערבות ביצוע
נספח ג(3) - נוסח אישור לקיום ביטוחים
נספח ג(4) - תכניות ופריסות נגרות אומן - מהדורת 7.12.2023
נספח ג(5) - תכניות ופריסות נגרות אומן - מהדורת 18.4.2024
נספח ג(6) - תכניות פריסה ונגרות - מהדורת 1.11.2026
נספח ג(7) - קטלוג פריטי נגרות - מהדורת 1.11.2026

מכרז פומבי מס' 20/26

לייצור ריהוט נגרות אומן והתקנתו
בבי"ס צל אורנים בקריית טבעון

המועצה המקומית קריית טבעון (להלן: "**המועצה**") מזמינה בזאת להציע הצעות לייצור ריהוט נגרות אומן והתקנתו בקומות 1 ו-2 בבית הספר "צל אורנים" (להלן: "**ביה"ס**"), הכול בהתאם למפורט במסמכי מכרז זה (להלן: "**המכרז**").

1. הצעות למכרז יוגשו על פי מפרט השירותים, כתב הכמויות, הפריסות וטבלת הצעת המחיר המצורפים למסמכי המכרז.
   פירוק פריסות וקבוצות פריטים, תמחור הפריטים והצגת סיכומי ההצעה ייעשו בידי המציע בהתאם לסעיף 4.2 למסמך א'.
   המחירים יכללו את מלוא העלויות הכרוכות בייצור, בהובלה, באספקה ובהתקנה של הפריטים ובקיום יתר התחייבויות הספק לפי מסמכי המכרז.

2. על המשתתפים לעמוד בתנאי הסף המפורטים בחוברת המכרז.

3. החל מיום 03/11/2026 ניתן לעיין במסמכי המכרז קודם לרכישתם, ללא תשלום, באתר האינטרנט של המועצה **https://www.kiryat-tivon.muni.il** , תחת לשונית -**מכרזים** >> **כללי .**

4. את מסמכי המכרז ניתן וחובה על מגישי ההצעות לרכוש, תמורת סך של 500 ₪ (חמש מאות ₪) באתר האינטרנט של המועצה: **https://www.kiryat-tivon.muni.il**. תחת לשונית – **תשלומים**>> **מכרזים**, סכום זה לא יוחזר בכל מקרה. מובהר כי רכישת מסמכי המכרז על ידי כל מי שמגיש הצעה הינה תנאי להגשת הצעה במכרז.

5. ניתן לפנות ב**שאלות הבהרה** עד ליום 18/11/2026 בשעה 17:00, לכתובת הדוא"ל המפורטת בסעיף 8.1 למסמך א', ובהתאם להוראותיו. טלפון לבירורים: 04-9539225.

6. על המציע לצרף להצעתו ערבות בנקאית אוטונומית (השתתפות) להבטחת קיום התחייבויותיו בהתאם להצעתו במכרז על סך **10,000** ₪, שתוקפה עד ליום **22/03/2027**.

7. מעטפת המכרז תופקד בתיבת המכרזים במשרד מנכ"ל המועצה, ברחוב כיכר בן גוריון 1, קריית טבעון, עד ליום 15/12/2026 בשעה 17:30. על המעטפה הסגורה יירשם אך ורק "מכרז מס' 20/26", **בהתאם לסעיף 6.1 למסמך א'.**

הצעה שתוגש לאחר המועד האחרון כאמור או בכל דרך אחרת כגון בפקס', בדוא"ל, בדואר ,לא תיפתח ולא תידון כלל. פתיחת הצעות בשעה 18:00 באותו יום (15/12/26).

8. בכל מעטפה יוכנסו שתי מעטפות. על האחת יירשם "מס' המכרז 20/26 – הצעת מחיר" ובה תוכנס הצעת המחיר של המציע בלבד. על השנייה יירשם "מס' המכרז 20/26 – כללי" ובה כל שאר המסמכים.
תחילה תבוצע בדיקה בדבר עמידת ההצעות בתנאי הסף . למציעים שהצעתם תעמוד בתנאי הסף, ייבדקו יתר מסמכי הצעתם לרבות המלצות שהוגשו ויינתן להם ניקוד האיכות.
ההצעה הזוכה תיבחר בהתאם להליך המפורט בסעיף 10 למסמך א', לפי ניקוד כולל של עד 70 נקודות לאיכות ועד 30 נקודות למחיר. רק מציע שקיבל לפחות 50 נקודות איכות יעבור לשלב בדיקת המחיר.
המציעים יגישו הצעות מחיר לכל הפריטים, ללא חלוקה לקבוצות תעדוף.

9. יובהר כי המועצה שומרת על זכותה להורות בכל שלב על ביטול המכרז ולמשתתפי המכרז לא תהיה כל טענה בנוגע לכך. המועצה אינה מתחייבת לקבל את ההצעה הנמוכה ביותר או כל הצעה שהיא.

10. לתשומת לב המציעים, הודעות ביחס למכרז זה תפורסמנה באתר האינטרנט של המועצה ובאחריות המציעים להתעדכן בהודעות שתפורסמנה מעת לעת.

11. מסמכי המכרז מנוסחים בלשון זכר, אך מתייחסים לשני המינים כאחד.

עידו גרינבלום,
ראש המועצה

<u>לוח זמנים למכרז:</u>

פעילות	מועד
פרסום מכרז	03/11/2026
מועד אחרון להגשת שאלות הבהרה מאת המציעים	18/11/2026
המועד האחרון לפרסום מענה לשאלות, הבהרות, תיקונים ושינויים במכרז, באתר המועצה	02/12/2026
המועד האחרון להגשת הצעות	15/12/2026
תוקף ערבות הגשה למכרז	22/03/2027

- המועצה רשאית לערוך שינויים והתאמות במועדים השונים שנקבעו במכרז או על פיו, ובכלל זה המועד למתן הבהרות וכן לדחות את המועד האחרון להגשת ההצעות, כל עוד לא חלף מועד זה. הודעה בדבר דחייה כאמור תימסר למשתתפים במכרז בהתאם לפרטים שמסרו בעת רכישת מסמכי המכרז וכן באמצעי בו פורסם המכרז.

- במקרה של אי-התאמה בין המועדים שבטבלת לוח הזמנים לבין המועדים המופיעים ביתר מסמכי המכרז, יגברו המועדים שבטבלה, ובלבד שנקבעו בה במפורש.

- שדה שלא מולא בטבלה לא יבטל מועד שנקבע במפורש במקום אחר במסמכי המכרז.

- הודעת הבהרה או שינוי מאוחרת שפרסמה המועצה כדין תגבר על המועדים שקדמו לה. לפני פרסום המכרז תמלא המועצה את כלל המועדים ותוודא התאמה בינם לבין הוראות הגשת ההצעות, פתיחת המעטפות ותוקף ערבות המכרז.

מסמך א'
הזמנה להציע הצעות

מכרז פומבי מס' 20/26 לייצור ריהוט נגרות אומן והתקנתו בבי"ס צל אורנים במועצה מקומית קריית טבעון

1. כללי

המועצה המקומית קריית טבעון (להלן: "**המועצה**") מזמינה בזאת הצעות לייצור ריהוט נגרות אומן והתקנתו בקומות 1 ו-2 בביה"ס "צל אורנים", בהתאם לתנאים המפורטים במכרז זה על כל נספחיו.

2. עיקרי ההתקשרות:

הפרטים המובאים בסעיף זה להלן הינם כלליים בלבד והוראות הסעיף תחייבנה את הצדדים רק במקרים אשר בהם אין התייחסות אחרת מפורטת ומפורשת באיזה ממסמכי המכרז. הייתה התייחסות אחרת כאמור באיזה ממסמכי המכרז, תחייב ההוראה האחרת והמפורטת:

2.1. הזוכה במכרז יהא אחראי לייצור הריהוט, לאספקתו ולהתקנתו בקומות 1 ו-2 בביה"ס "צל אורנים", בהתאם למפרט השירותים, לפריסות ולכתב הכמויות המצורף כנספח ג(1) להסכם (להלן: "**המוצרים**"). העבודות יבוצעו בהתאם להזמנות המועצה בכתב ולפריטים ולכמויות שיוזמנו בפועל, ובכפוף להוראות ההסכם, מסמך ג' על נספחיו (להלן: "**השירותים**" או "**העבודות**").

2.2. המועצה תצרף למסמכי המכרז את כל גיליונות התוכניות והפריסות שאליהם מפנה כתב הכמויות, כחלק מנספח ג(1), ותוודא לפני הפרסום התאמה בין זיהוי הגיליונות והפריסות בטבלה לבין המסמכים המצורפים בפועל.

2.3. טבלת הצעת המחיר המצורפת למסמך ב(1) תמולא בידי המציע בהתאם למפרט, לפריסות ולכתב הכמויות. על המציע להציע מחיר לכל הפריטים, ללא חלוקה לקבוצות תעדוף. הוראות פירוק הפריסות וקבוצות הפריטים, תמחורן ועריכת דפי הפירוט והסיכומים מפורטות בסעיף 4.2 להלן.

2.4. לצורך חישוב ניקוד המחיר לפי סעיף 10, סכום ההצעה להשוואה יהיה הסך הכולל ללא מע"מ של הצעת המציע לכל הפריטים שבכתב הכמויות, כפי שחושב והוצג בהתאם לסעיף 4.2 להלן, תוך הכללת כל פריט פעם אחת בלבד.

2.5. לא נקבע תעדוף לפריטים. לאחר בחירת הזוכה וההתקשרות עמו כדין, המועצה תבחר אילו פריטים להזמין ובה אילו כמויות, בהתאם לצרכיה ולהוראות המכרז וההסכם.

2.6. המחירים המופיעים מראש בנספח ג(1) יסומנו במפורש כמחירי אומדן בלבד; הם אינם מחירים מחייבים, מחירי מקסימום או בסיס למתן הנחה.

2.7. התמורה תשולם לפי מחירי היחידה שבהצעה הזוכה והפריטים והכמויות שיוזמנו ויסופקו בפועל בהתאם להסכם. שלמות הפירוט והתאמתו למסמכי המכרז וסבירות ההצעות ביחס לאומדן ייבחנו בהתאם להוראות המכרז והדין.

2.8. המועצה אינה מתחייבת להזמין את כל המוצרים או חלקם, ואינה מתחייבת להיקף כספי מינימלי, לכמות מינימלית, לקצב הזמנות או לתדירות הזמנות כלשהם. המועצה רשאית לבחור אילו מוצרים להזמין, ולהזמינם בשלבים, בכמויות ובמועדים שתקבע, בהתאם לצרכיה, לזמינות תקציבית בפועל ולקיומו של

תקציב מאושר לכל הזמנה. המועצה רשאית שלא להזמין מוצרים כלל. הכמויות שבמסמכי המכרז נועדו להשוואת ההצעות בלבד ואינן התחייבות להזמנה. אי-הזמנת מוצרים או הזמנתם בהיקף או בקצב כלשהם לא יקנו לספק זכות לפיצוי, לרבות בגין אובדן רווח צפוי, או לשינוי מחירי היחידה. אין באמור כדי לגרוע מהתחייבויות המועצה בגין הזמנות מאושרות שכבר נמסרו לספק או מהוראות ההסכם בדבר ביטולן.

2.9. ככל שתוזמן אספקה בשלב הראשון, הזמנתה תימסר לזוכה עד ליום **03/01/2027**, והמועד המחייב להשלמת אספקת והתקנת הפריטים שיוזמנו במסגרתה יהיה **13/05/2027**. אין בקביעת המועדים משום התחייבות להזמנה, ויחולו ההוראות לעיל בדבר היעדר התחייבות להיקף הזמנות. יתר הפריטים, ככל שיוזמנו, יסופקו ויותקנו במועדים שייקבעו בהזמנות המועצה בכתב, תוך מתן פרק זמן סביר לביצוע בהתאם להיקף ההזמנה ולמורכבותה.

2.10. הזוכה במכרז יהיה אחראי לאיכות המוצרים, לטיבם ולבטיחות ייצורם והתקנתם, בהתאם למפרט, להוראות ההסכם, לתקנים החלים ולדרישות הבטיחות הרלוונטיות של משרד החינוך. האישורים והאסמכתאות הנדרשים לביצוע יומצאו בהתאם לסעיף 20 להסכם. אישור קונסטרוקטור ביחס לאלמנטים תלויים יומצא בהתאם למפרט ולסעיף 6 להסכם.

2.11. ההתקשרות בין המועצה לבין הזוכה תהא בנוסח ההסכם המצ"ב **מסמך ג'** לתקופה של 36 חודשים, כשלמועצה נתונה האופציה להאריך את תקופת ההתקשרות בשתי שנים נוספות, כל פעם בשנה אחת או חלק ממנה, עפ"י שיקול דעתה הבלעדי של המועצה, והכל בהתאם לקיומו של תקציב מאושר.

2.12. התמורה בגין המוצרים תשולם על ידי המועצה לזוכה במכרז בהתאם להצעתו ובכפוף לתנאי ההסכם וקיום התחייבויות הזוכה על פיו .

3. <u>תנאי סף</u>

רשאים להשתתף במכרז יחידים אזרחי ישראל או תאגידים המאוגדים בישראל, העומדים בדרישות המצטברות הבאות:

3.1. המציע ביצע והשלים, כקבלן ראשי, בין השנים 2019-2026 שישה (6) פרויקטים, בדגש על פרויקטים חינוכיים, של עבודות "נגרות אומן" לגופים ציבוריים או פרטיים, בהיקף כספי מינימלי של 400,000 ₪ לפני מע"מ, כאשר מתוכם 2 פרויקטים בוצעו בהיקף כספי מינימלי של 300,000 ₪ לפני מע"מ, כל אחד.
מובהר, כי ברשימת הפרויקטים שיוצגו ע"י המציע עליו לכלול לפחות פרויקט אחד שביצועו החל כבר בשנת 2021.

3.2 המציע מעסיק בתחום של ייצור, אספקת והתקנת ריהוט אומן 2 עובדים מקצועיים לכל הפחות, היינו נגרים, מסגרים, מתקינים וכיו"ב.
מובהר, כי הכוונה להעסקה באמצעות יחסי עובד - מעביד ולא באמצעות התקשרות במתכונת של קבלנות משנה.

3.3 בבעלות המציע נגריה ו/או בית מלאכה ו/או מפעל שבהם מתבצעות עבודות נגרות אומן, תוך שמובהר, להסרת ספקות, כי אין הכוונה בתנאי סף זה לדרישה לבעלות המציע על המבנה/ים אלא לבעלות על הכלים המקצועיים, המכונות ואמצעי הייצור הנחוצים לצורך ביצוע עבודות נגרות אומן.

עוד מובהר, כי התקשרות של מציע עם קבלן משנה שבבעלותו נגריה ו/או בית מלאכה ו/או מפעל, כאמור, איננה עונה על תנאי סף זה.

<u>להוכחת העמידה בתנאי סף זה יגיש המציע את ההצהרה בדבר הבעלות בכלים המקצועיים, במכונות ובאמצעי הייצור, הכלולה במסמך א(1), כשהיא מלאה, חתומה ומאומתת כנדרש.</u>

3.4 המציע הגיש ערבות בנקאית ע"ס **<u>10,000</u>** ₪ להבטחת הצעתו, כאמור בסעיף 12.5 להלן.

3.5 המציע רכש את מסמכי המכרז בסך של **<u>500</u>** ₪ כאמור בסעיף 1.7 להלן.

תנאי הסף צריכים להתקיים במציע במועד האחרון להגשת ההצעות, אלא אם נקבע במפורש אחרת במסמכי המכרז. בדיקת העמידה בתנאי הסף והטיפול בחוסרים ובפגמים ייעשו בהתאם לסעיפים 10.2 ו-10.3 להלן ובכפוף לדין; אין באפשרות להשלמת מסמכים כדי לאפשר יצירת עמידה בתנאי סף לאחר המועד שבו נדרשה.

4. <u>הצעת המשתתף:</u>

4.1. ההצעה תוגש על ידי ישות משפטית אחת בלבד, (המגיש יכונה לעיל ולהלן: "**המשתתף**" או "**המציע**"), כאשר כל המסמכים והאישורים הנדרשים במכרז, כולל הערבות הבנקאית, יהיו על שם המשתתף במכרז בלבד .

4.2. ההצעה הכספית תוגש על גבי מסמך ב(1), טבלת הצעת המחיר המצורפת אליו ודפי פירוט שיכין המציע ויצרף להצעתו כחלק בלתי נפרד ממנה. על המציע לתמחר בנפרד כל פריט שבנספח ג(1), לרבות כל פריט בכל פריסה, ללא חלוקה לקבוצות תעדוף, ולציין מחיר יחידה ללא מע"מ ומחיר כולל ללא מע"מ לפי כמותו. מקום שבו פריסה או קבוצת פריטים מתומחרת בכתב הכמויות בסכום כולל, על המציע לפרקה בעצמו לפריטים נפרדים ולתמחר כל אחד מהם. הפירוק יכלול את מלוא הפריטים המרכיבים את הפריסה או את הקבוצה לפי המפרט, כתב הכמויות והתוכניות, באופן המאפשר לזהות ולתמחר כל פריט בנפרד. לכל פריט יצוינו מזהה ייחודי, שיוך לפריסה, ככל שקיימת, ולסעיף בכתב הכמויות, תיאור, יחידת מידה, כמות, מחיר יחידה ומחיר כולל. ככל שסעיף בכתב הכמויות כולל מספר פריסות, ייערך הפירוט בנפרד לכל פריסה ויוצג גם סיכום לסעיף. המציע יסכם את מחירי הפריטים בכל פריסה; סכומם יהווה את מחיר הפריסה ויירשם גם בטבלת הצעת המחיר. בסוף הטבלה יוצג הסך הכולל של ההצעה לכל הפריטים שבכתב הכמויות, ללא כפל תמחור. האחריות להכנת הפירוק, לשלמותו ולהתאמתו למסמכי המכרז מוטלת על המציע. אין בפירוק כדי להתיר שינוי בתכולת העבודות או בכמויות הנדרשות. אין להגיש סכום כולל בלבד לפריסה או לקבוצת פריטים במקום פירוט ותמחור הפריטים המרכיבים אותה. מציע שמצא חוסר או אי-התאמה במסמכי המכרז יפנה בשאלת הבהרה לפי סעיף 8. אין להגיש הצעה בדרך של הנחה אחידה ממחירון או מאומדן. ההצעה תמולא בשלמותה ותוגש בהתאם להוראות סעיף 6 להלן.

4.3. מובהר ומודגש בזאת כי הצעת המציע כוללת את כל הפריטים הנדרשים במסגרת ההצעה ואת כל ההוצאות של המציע, בין המיוחדות ובין הרגילות, מכל מין וסוג שהוא הכרוכות בביצוע כלל הפעולות על פי תנאי המכרז, לרבות כוח אדם, ציוד, כלי רכב, ביטוחים, ושירות מלאים בהתאם לאמור בהסכם וכיו"ב .

4.4. הכמויות הנקובות במסמכי המכרז ישמשו בסיס אחיד לחישוב הצעות המחיר ולהשוואתן, בהתאם לסעיפים 4.2 ו-2.4 לעיל. אין בהן התחייבות להזמנת מלוא הכמויות, וההזמנות בפועל יבוצעו בהתאם לסעיף 2.8 לעיל ולהוראות ההסכם.

4.5. על ההצעה להיות ללא שינויים, תוספות או הסתייגויות ממסמכי המכרז, למעט מילוי הפרטים הנדרשים. לעניין זה יחולו הוראות סעיף 6.3 להלן.

4.6. חתימת מסמכי ההצעה תיעשה בהתאם להוראות סעיף 6.6 להלן.

5. <u>מסמכי ההצעה</u>

כל משתתף יצרף להצעתו את <u>כל</u> המסמכים והאישורים המפורטים להלן:

5.1. סט מלא של מסמכי המכרז לרבות הודעות/ מענה לשאלות הבהרה למציעים שנשלחו ע״י המועצה (ככל שנשלחו), כשהם חתומים על-ידי המציע.

5.2. כלל המסמכים להוכחת עמידתו של המציע בתנאי הסף וכן לצורך קבלת ניקוד האיכות.

5.3. אישור עדכני משלטונות מע״מ על היות המציע עוסק מורשה.

5.4. אישור על ניכוי מס במקור.

5.5. כל האישורים הנדרשים לפי חוק עסקאות גופים ציבוריים - התשל״ו 1976, דהיינו:

5.5.1. אישור מפקיד שומה, מרואה חשבון או מיועץ מס, או העתק ממנו, המעיד כי המציע מנהל את פנקסי החשבונות והרשומות שעליו לנהל לפי פקודת מס הכנסה וחוק מס ערך מוסף, התשל״ו-1975, או שהוא פטור מלנהלם, וכי הוא נוהג לדווח לפקיד השומה על הכנסותיו ולמנהל מס ערך מוסף על עסקאות שמוטל עליהן מס לפי חוק מס ערך מוסף.

5.5.2. תצהיר לפי חוק עסקאות גופים ציבוריים בנוסח **<u>מסמך א(3)</u>** המצורף למכרז זה.

5.6. ככל שהמשתתף הינו תאגיד יצורפו:

5.6.1. העתק תעודת התאגדות של המשתתף.

5.6.2. תדפיס נתונים עדכני של המשתתף בספרי רשם התאגידים הרלוונטי לסוג ההתאגדות של המשתתף (אין צורך בפירוט שעבודים).

5.6.3. אישור עו״ד או רו״ח המאשר כי המשתתף הינו תאגיד רשום וכי החתימות על גבי מסמכי המכרז הן של מורשי חתימה מטעם המשתתף ומחייבות את המשתתף לכל דבר ועניין וכי מורשי החתימה הנ״ל הוסמכו ע״י התאגיד כדין לחייב את המשתתף ולחתום בשמו על כל מסמך נוסף או אחר שיידרש לצורכי מכרז זה והוצאתו אל הפועל (בשולי טופס ההצהרה (מסמך ב׳) או במסמך נפרד).

5.7. תצהיר בדבר היעדר תביעות והליכי חדלות פירעון או פירוק העלולים לפגוע ביכולת המציע לקיים את התחייבויותיו לפי המכרז, **<u>בנוסח מסמך א(4)</u>**.

5.8. פירוט ניסיון קודם ועמידה בתנאי הסף וניקוד איכות כנדרש **<u>במסמך א(1).</u>**

5.9. תצהיר בדבר היעדר קרבה לחבר מועצה או לעובד המועצה וזיקות העלולות להקים ניגוד עניינים, בנוסח מסמך א(5), כשהוא מלא, חתום ומאומת בידי עורך דין. ככל שקיימת זיקה מן הזיקות המפורטות בתצהיר, יפרט המציע את מהותה ואת זהות הגורמים הנוגעים בדבר במסמך נלווה לתצהיר. עצם הדיווח על זיקה לא יביא לפסילה אוטומטית, והעניין ייבחן בידי הגורמים המוסמכים בהתאם לדין.

5.10. העתק מאושר ע״י עו״ד כ״נאמן למקור״ של תעודת הזהות של המציע (ככל והמציע אינו תאגיד) וכן אישור עו״ד או רו״ח כי החתימות ע״ג מסמכי ההצעה הן של המציע (בשולי טופס ההצהרה או במסמך נפרד).

5.11. העתק קבלה המעידה על רכישת מסמכי המכרז על ידי המציע.

5.12. המציע צירף להצעתו ערבות בנקאית אוטונומית, מקורית, בסך של **10,000** ₪ (ובמילים: עשרת אלפים שקלים בלבד) ובתוקף עד ליום **22/03/2027** בדיוק, שהוצאה על ידי בנק ישראלי או על ידי חברת ביטוח ישראלית שברשותה רישיון עסק לעסוק בישראל בביטוח על פי חוק הפיקוח על עסקי הביטוח התשמ"א-1981 לבקשת המשתתף במכרז בלבד, לפקודת המועצה, ב נוסח הערבות המצורף למסמכי המכרז בדיוק, וזאת להבטחת קיום ההתחייבויות שלו כלפי המועצה הגלומות בהצעתו במכרז .

מובהר כי:

המועצה תהא רשאית לדרוש הארכת תוקף הערבות לתקופה נוספת והמציע יאריך את תוקף הערבות עפ"י הדרישה. אי -הארכת הערבות כנדרש תהווה, כשלעצמה, עילה לפסילת הצעת המשתתף.

המועצה תהיה רשאית לדרוש את פירעון הערבות, כולה או חלקה, במקרים המפורטים להלן, בכפוף להוראות הדין ולאחר מתן זכות טיעון ככל שנדרשת:

5.12.1. אם המשתתף יחזור בו מהצעתו.

5.12.2. אם המשתתף ינהג במהלך המכרז בתכסיסנות או בחוסר ניקיון כפיים.

5.12.3. אם המשתתף ימסור לוועדת המכרזים מידע מוטעה או מידע מהותי שאינו מדויק.

5.12.4. אם לאחר שיבחר המשתתף כזוכה במכרז, הוא לא יפעל על פי ההוראות הקבועות במכרז שהן תנאי מוקדם להתקשרות .

והכל מבלי לגרוע מזכותה של המועצה לפיצוי בגין כל נזק ו/או הפסד שיגרמו לה עקב מעשים כאמור לעיל.

משתתף שהצעתו לא זכתה, הערבות שהגיש עם הצעתו תוחזר לו לאחר ההתקשרות עם הזוכה במכרז, בדואר רשום לכתובת שיציין בשולי הצעתו .

המסמכים המפורטים בסעיף זה יוגשו במעטפות המתאימות בהתאם לסעיף 6.2 להלן. הטיפול בחוסר במסמך או בפרט ובפגמים בהצעה ייעשה בהתאם לסעיפים 10.2 ו-10.3 להלן ובכפוף לדין.

6. <u>אופן ומועד הגשת ההצעה</u>

6.1. מעטפת המכרז תופקד בתיבת המכרזים במשרד מנכ"ל המועצה, ברחוב כיכר בן גוריון 1, קריית טבעון במעטפה סגורה עליה יירשם אך ורק "מכרז מס' 20/26" עד ליום **15/12/2026 בשעה <u>17:30</u>.** הצעה שתוגש לאחר המועד האחרון הנ"ל כאמור לא תיפתח ולא תידון כלל.

6.2. בתוך מעטפת המכרז יוכנסו שתי מעטפות פנימיות סגורות: על האחת יירשם "מכרז מס' 20/26 - הצעת מחיר", ובה יוכנסו מסמך ב(1), טבלת הצעת המחיר המצורפת אליו וכל דפי הפירוט שהכין המציע לפי סעיף 4.2, בשני עותקים מלאים וחתומים; על השנייה יירשם "מכרז מס' 20/26 - כללי", ובה יוכנסו כל יתר מסמכי ההצעה. אין לכלול את הצעת המחיר, את דפי הפירוט המתומחרים או נתונים כספיים מתוכם במעטפת "כללי".

בעת פתיחת מעטפות המכרז, שתיעשה בידי הגורמים המוסמכים לכך ובהתאם לדין, ייפתחו מעטפות "כללי" בלבד. מעטפות "הצעת מחיר" יישמרו סגורות בתיבת המכרזים עד להשלמת בדיקת תנאי הסף והאיכות.

פתיחת מעטפות "הצעת מחיר" ובדיקתן ייעשו רק ביחס למציעים שעברו את שלבי בדיקת תנאי הסף והאיכות, בהתאם להוראות סעיף 10 להלן. מעטפות המחיר של יתר המציעים לא ייפתחו.

6.3. המציע יגיש את הצעתו בקובץ מקורי של מסמכי המכרז, חתום על ידו במקומות המיועדים לכך מבלי לבצע בהם כל תיקון, שינוי, תוספת או הסתייגות שהיא, ויצרף להצעתו את כל המסמכים שעליו לצרף כאמור לעיל .

שינוי, תיקון או הסתייגות במסמכי המכרז, למעט מילוי הפרטים הנדרשים מהמציע, ייבחנו בהתאם לסעיף 10.2 להלן ובכפוף לדין. אין בהגשת הסתייגות או בהיעדר התייחסות אליה מצד המועצה משום הסכמה לשינוי תנאי המכרז.

6.4. אין לשלוח את ההצעה בדואר או להגישה בכל דרך אחרת שאינה שלשול מעטפת ההצעה בתיבת המכרזים. הצעה שלא תמצא, מכל סיבה שהיא, בתיבת המכרזים בעת פתיחתה, לא תמנה בין ההצעות המשתתפות במכרז.

6.5. בהגשת הצעתו מביע המשתתף הסכמתו לכל תנאי המכרז ולכל האמור במסמכי המכרז, ובכלל זאת לכל תנאי הסכם ההתקשרות שנועד להיחתם עם הזוכה במכרז.

6.6. **על מורשי החתימה של המשתתף לחתום על כל מסמכי המכרז, לרבות הצעת המשתתף, הסכם ההתקשרות, נספחיו והתוכניות, במקום המיועד לכך וכן חתימה בראשי תיבות בשולי כל דף**.

6.7. כל הצעה תהא בתוקף לתקופה של 4 (ארבעה) חודשים מהמועד האחרון להגשת הצעות במכרז. המועצה תהא רשאית לדרוש את הארכת תוקף ההצעה למשך 3 (שלושה) חודשים נוספים והמציע מחויב לפעול בהתאם לדרישה זו .

6.8. המועצה רשאית להאריך את המועד להגשת הצעות בהודעה בכתב למשתתפים.

6.9. מגישי ההצעות רשאים להשתתף בפתיחת מעטפות המכרז. הודעה על מועד פתיחת המעטפות תימסר למשתתפי המכרז בנפרד.

7. <u>רכישת מסמכי המכרז והוצאות</u>

7.1. את חוברת מסמכי המכרז ניתן לרכוש בתמורה לסך של 500 (חמש מאות) ₪ **באתר האינטרנט של המועצה** בכתובת https://www.kiryat-tivon.muni.il, תחת לשונית **תשלומים** >> **מכרזים**.

סכום זה לא יוחזר בכל מקרה. מובהר כי רכישת מסמכי המכרז על ידי המציע הינה תנאי להגשת הצעת המציע במכרז. כמו כן, לא ניתן להעביר זכות זו לתאגיד או אדם אחר .

7.2. כל ההוצאות, מכל מין וסוג שהוא, הכרוכות ברכישת מסמכי המכרז, בהכנת ההצעה ובהשתתפות במכרז, לרבות הוצאות הוצאת הערבויות הנדרשות, יחולו על המציע בלבד, ללא תלות בתוצאות המכרז, ובכפוף להוראות כל דין.

8. <u>הבהרות ושינויים</u>

8.1. ניתן להפנות למועצה שאלות הבהרה בכתב עד לתאריך 18/11/2026 בשעה **<u>17:00</u>** על ידי משלוח דוא"ל לכתובת **<u>tenders@kiryat-tivon.muni.il</u>**.

השאלות תהיינה ערוכות במסמך WORD בלבד, במבנה שלהלן. ככל שהמועצה תחליט על ביצוע שינויים כלשהם במכרז או על מתן הבהרות כלשהן יועבר מסמך שינויים והבהרות לכל רוכשי המכרז וכן יצורף הנוסח לחוברת המכרז

מבנה שאלות ההבהרה:

מס"ד	המסמך או הנספח אליו מתייחסת ההבהרה	פרק וסעיף רלבנטיים	נוסח השאלה
1			
2			

8.2. כל הסבר, פרשנות או תשובה שניתנו בעל-פה, אין ולא יהיה להם תוקף. רק תשובות שיינתנו בכתב – תחייבנה את המועצה.

8.3. המועצה רשאית, בכל עת, קודם למועד האחרון להגשת הצעות במכרז, להכניס שינויים ותיקונים במסמכי המכרז, ביוזמתה או בתשובה לשאלות המשתתפים. לא יהיו תוקף לשינויים, הבהרות ותיקונים, כאמור, אלא אם נמסרו למשתתפים בכתב ובמקרה כאמור, יהיו השינויים, ההבהרות והתיקונים חלק בלתי נפרד מתנאי המכרז. שינויים, הבהרות ותיקונים ימסרו למשתתפים שירכשו את מסמכי המכרז באמצעות דוא"ל, לפי הפרטים שימסרו על ידם בעת רכישת מסמכי המכרז.

9. <u>שמירת זכויות</u>

9.1. כל הזכויות במסמכי המכרז שמורות למועצה, והמשתתפים במכרז לא יהיו רשאים לעשות כל שימוש במסמכי המכרז, אלא לצורך הכנת והגשת הצעה במכרז זה.

9.2. אין לראות במכרז זה משום התחייבות כלשהי של המועצה להתקשרות עם מציע כלשהו.

9.3. המועצה תהא זכאית לאכוף על כל משתתף שהצעתו תיקבע כזוכה, את תנאי הצעתו במכרז בהתאם לתנאי ההסכם.

10. <u>הליך בחירת ההצעה הזוכה</u>

10.1. המועצה תבחר בהצעה הזוכה בהתאם לתהליך המפורט להלן:

10.1.1. **<u>שלב א'</u>** – בחינת עמידת המציעים בתנאי הסף;

10.1.2. **<u>שלב ב'</u>** - בחינת איכות ההצעות שעמדו בתנאי הסף ומתן ניקוד של עד 70 נקודות. רק מציע שקיבל לפחות 50 נקודות איכות יעבור לשלב בדיקת המחיר. מציע שקיבל פחות מ-50 נקודות איכות לא יעבור לשלב זה, ומעטפת הצעת המחיר שלו לא תיפתח.

10.1.3. **<u>שלב ג'</u>** - בחינת הצעות המחיר של המציעים שעברו את שלב **<u>האיכות</u>** ומתן ניקוד מחיר של עד 30 נקודות, בהתאם למנגנון המפורט בטבלה שלהלן.

הניקוד הסופי יהיה סכום נקודות האיכות ונקודות המחיר, עד 100 נקודות בסך הכול. בכפוף להוראות המכרז והדין, ההצעה בעלת הניקוד הסופי הגבוה ביותר תדורג ראשונה. במקרה של שוויון יחול סעיף 10.4.

סעיף הדירוג	אופן ייחוס הניקוד	ניקוד מירבי
התרשמות מהמלצות שיוגשו, ובירור טלפוני עם ממליצים.	המועצה תביא במסגרת שיקוליה בין היתר בקביעת הניקוד לפי סעיף זה את העבודות שיוצגו על ידי המציע, לרבות ההמלצות שיינתנו, מידת עמידת המציע בלוחות זמנים, מידת נגישותו למזמין העבודות, רמת הדיוק והאיכות בייצור והתקנה ובכלל זאת סוג ואיכות הפרזול וכן איכות גמר צבע וכיו"ב	70 נקודות
הצעת מחיר	הצעת המחיר הזולה ביותר תזכה בניקוד המירבי, שאר ההצעות יחושבו בהתאם להצעה הזולה ביותר	30 נקודות
סה"כ		**100 נקודות**

10.2. ועדת המכרזים תבחן חוסרים בפרטים, שינויים, תוספות, הסתייגויות ופגמים אחרים בהצעה בהתאם לדין, תוך שמירה על עקרון השוויון בין המציעים. הוועדה תהיה רשאית לפסול הצעה בשל פגם מהותי, ולגבי פגם שאינו מהותי להורות על הבהרתו או תיקונו, או להתעלם ממנו, ככל שהדין מתיר זאת. אין בהוראה זו כדי להתיר שינוי בהצעה הכספית או שיפור ההצעה לאחר המועד האחרון להגשתה, אלא ככל שהדין מתיר זאת. החלטת הוועדה ונימוקיה יתועדו.

10.3. חסר מסמך שנדרש לצרפו להצעה, רשאית ועדת המכרזים לבקש את השלמתו רק ככל שהדבר מותר לפי הדין ובהתאם לעקרונות שבסעיף 10.2 לעיל. השלמת מסמך להוכחת תנאי סף תתייחס לעמידת המציע בתנאי במועד שבו נדרש להתקיים; אין בהשלמת המסמך כדי להתיר יצירת כשירות לאחר אותו מועד.

10.4. המועצה אינה מתחייבת לקבל הצעה כלשהי, והחלטותיה יתקבלו בהתאם להוראות המכרז והדין וינומקו כנדרש. במקרה של שוויון בניקוד הסופי המשוקלל, ולאחר יישום הוראות דין המקנות עדיפות ככל שהן חלות, תדורג ראשונה ההצעה בעלת ציון האיכות הגבוה יותר; אם ייוותר שוויון, תיערך הגרלה מתועדת לאחר מתן הודעה למציעים הרלוונטיים ואפשרות להיות נוכחים בה.

10.5. מבלי לפגוע בכלליות האמור לעיל, תהא המועצה רשאית שלא לדון בהצעת משתתף או לפסלה, אם יש לה יסוד סביר לחשוש שהמציע פעל בחוסר תום לב ו/או שלא בדרך המקובלת בהליכי המכרז, או שכוונתו הייתה להוליך שולל את המועצה על ידי שגיאות שנעשו במתכוון או על ידי תכסיסים בלתי הוגנים, או שהצעתו מבוססת על הבנה מוטעית של נושא המכרז או על הנחות בלתי נכונות או אם המחירים שצוינו בהצעה אינם סבירים.

10.6. **המועצה אינה מתחייבת לברר פרטים אודות המשתתפים והיא רשאית לעשות כן, במידה שתראה לנחוץ, לפי שיקול דעתה הבלעדי.**

10.7. לצורך בדיקת ההצעות רשאית המועצה, באמצעות הגורמים המוסמכים לכך, לבקש מהמציעים הבהרות, פרטים ואסמכתאות הנוגעים לעמידתם בדרישות המכרז ולהערכת הצעותיהם לפי אמות המידה שפורסמו. הבירור ייערך בכפוף לדין, תוך שמירה על שוויון בין המציעים ובהתאם לסעיפים 10.2 ו-10.3 לעיל, ולא ישמש לניהול משא ומתן או לשיפור הצעה שלא כדין.

10.8. דירוג ההצעות ובחירת ההצעה הזוכה ייעשו בהתאם לתנאי הסף, לאמות המידה, למשקלות ולמנגנון הניקוד שפורסמו במסמכי המכרז בלבד. אין בסמכויות הבירור המפורטות לעיל כדי להוסיף אמות מידה או לשנות את משקלן לאחר המועד האחרון להגשת ההצעות. אין באמור כדי לגרוע מסמכות לפסול הצעה או לקבל החלטה אחרת מטעם המותר לפי הדין, בהחלטה מנומקת ולאחר מתן זכות טיעון ככל שנדרשת.

11. <u>הודעה על זכייה וההתקשרות</u>

11.1. עם קביעת הזוכה במכרז, תימסר לו על כך הודעה בכתב.

11.2. עד המועד שייקבע בהודעת הזכייה ימציא הזוכה את כל המסמכים והאישורים שעליו להמציא בהתאם למסמכי המכרז, לרבות ערבות ביצוע ואישור עריכת ביטוחים בהתאם לנספח ג(3), וכן יחתום על ההסכם המצורף כמסמך ג'. בכל מקרה, לא יחל הזוכה בביצוע השירותים לפני המצאת אישור הביטוח הנדרש וכניסת הביטוחים לתוקף.

11.3. לא מילא הזוכה את התחייבויותיו לפי סעיף 11.2 בתוך המועד שנקבע, או חזר בו מהצעתו, רשאית המועצה, לאחר מתן זכות טיעון ככל שנדרשת לפי הדין, לבטל את זכייתו ולחלט את ערבות המכרז בהתאם לתנאיה ולהוראות הדין, מבלי לגרוע מסעד אחר העומד לה. המשך הליך המכרז, פנייה למציע אחר או התקשרות חלופית ייעשו בהתאם למסמכי המכרז ולהוראות הדין בלבד. לא יהיה בגביית סכום הערבות כדי לאפשר כפל פיצוי בגין אותו נזק.

11.4. מבלי לגרוע מהאמור לעיל, במקרה שהזוכה לא קיים איזו מהתחייבויותיו בעקבות הזכייה כאמור והמועצה, לפי שיקול דעתה הבלעדי, החליטה שלא לבטל את הזכייה, תהא המועצה זכאית לסך של **700** (שבע מאות) ₪ כפיצויים מוסכמים וקבועים מראש בגין כל יום איחור מתום המועד הנקוב בסעיף 11.2 דלעיל ועד למועד קיום התחייבויותיו של הזוכה או מועד המצאת כל האישורים והמסמכים שעל הזוכה להמציא.

11.5. המועצה תיתן הודעה בכתב ליתר המשתתפים בדבר אי-זכייתם. ערבות המכרז תוחזר להם בהתאם למועד ולאופן הקבועים בסעיף 5.12 לעיל. ערבות המכרז של הזוכה תוחזר לאחר חתימת ההסכם כדין והמצאת ערבות הביצוע כנדרש.

11.6. ביצוע ההתקשרות עם הזוכה - כפוף לקבלת כל האישורים כדין בידי המועצה.

11.7. ההסכם המצורף למכרז זה, על נספחיו, מהווה חלק בלתי נפרד ממכרז זה. יש לראות את המכרז ואת ההסכם המצורף לו, על נספחיו, כמשלימים זה את זה ומהווים יחד מסמך אחד. בכל מקרה של סתירה בין נוסח מכרז זה לבין נוסח ההסכם, ייעשה מאמץ ליישב בין שני הנוסחים. בנסיבות שבהן לא ניתן ליישב בין נוסח המכרז לבין נוסח ההסכם, יגבר נוסח ההסכם ויראו נוסח זה כנוסח המחייב את המציעים, וכנוסח הכתוב במכרז .

12. <u>הוצאות המכרז</u>

לעניין הוצאות רכישת מסמכי המכרז, הכנת ההצעה וההשתתפות במכרז, יחולו הוראות סעיף 7.2 לעיל.

13. <u>אישור תקציבי</u>

13.1. מובהר בזאת כי קביעת זוכה במכרז כפופה לאישור תקציבי מהגורמים המוסמכים במועצה , ובמידה וההצעה תהיה גבוהה מתקציב המועצה למכרז, רשאית המועצה לבטל את המכרז.

13.2. כן תהא המועצה רשאית, לפי שיקול דעת ה הבלעדי לצמצם את היקף השירותים עד להיקף התקציבי המתאים האפשרי והמאושר והכל בהתאם לתקציב המאושר ולתוצאות המכרז .

13.3. למציע ו/או למי מטעמו, לא תהיינה כל טענות, דרישות, ו/או תביעות מכל סוג ומין שהוא כלפי המועצה בשל שימוש המועצה בזכויותיה הנ"ל לצמצם את היקף השירותים.

14. <u>ביטול המכרז</u>

14.1. המועצה רשאית לצמצם את היקף המכרז או לבטלו או לבטל חלקים ממנו, או לצאת למכרז חדש מכל סיבה שהיא, לרבות במקרה שההצעות המתקבלות יהיו בלתי סבירות לדעתה, או שלא יעמדו בדרישות הסף, או כתוצאה משיבוש בלתי צפוי בלוחות הזמנים, בעיות תקציב וכיוצא באלה.

14.2. בנוסף לאמור לעיל ולאמור עפ"י בכל דין, מובהר בזאת, כי המועצה תהא רשאית – אך לא חייבת - לבטל את המכרז גם בכל אחד מהמקרים האלה:

14.2.1. ההצעות שהוגשו הן במחיר ים נמוכים או גבוהים באופן מהותי או בלתי סביר מהאומדן המקצועי שנערך עבור המועצה ו/או מהמחיר שנראה ל מועצה כמחיר הוגן וסביר בגין מתן השירותים, וזאת בהסתמך על המחיר אותו נוהגת המועצה לשלם עבור מתן שירותים דוגמת השירותים נשוא מכרז זה .

14.2.2. התברר למועצה, לאחר פרסום מסמכי המכרז ו/או לאור שאלות ההבהרה ו/או לאחר פתיחת ההצעות, שנפלה טעות בדרישות המפורטות במסמכים, או שהושמטו נתונים מהותיים / דרישות מהותיות , או שאלה התבססו על נתונים שגויים, או בלתי שלמים .

14.2.3. יש בסיס סביר להניח שהמציעים, כולם או חלקם, תיאמו הצעות מחיר ו/או פעלו בניסיון ליצור הסדר כובל .

14.3. החליטה המועצה על ביטול המכרז, לא תהא למי מהמציעים במכרז ו/או למי מרוכשי מסמכי המכרז כל תביעה ו/או דרישה ו/או טענה כלפי המועצה ו/או כלפי מי מטעמה .

15. <u>הוראות כלליות</u>

15.1. התברר למועצה, בין באמצעות המציע ובין בדרך אחרת, כי הצהרה מהצהרות המציע או מצג אחר שהציג המציע כלפי המועצה במסגרת הצעתו, אינם נכונים, מלאים או מדויקים, רשאית המועצה לפסול את ההצעה, ואם בחרה בהצעה כהצעה הזוכה – לבטל את הזכייה .

15.2. סמכות השיפוט הבלעדית והייחודית בכל הקשור לנושאים ולעניינים הנובעים או הקשורים למכרז זה תהא לבית המשפט המוסמך בעיר חיפה.

עידו גרינבלום,
ראש המועצה

מסמך א(1)
מסמכי הערכה

<u>פרטי המשתתף וניסיון קודם</u>

1. <u>פרטים על המשתתף</u>

1.1. שם המשתתף: _____

1.2. מס' ת. זהות: _____

1.3. מען המשתתף (כולל מיקוד): _____

1.4. שם איש הקשר אצל המשתתף: _____

1.5. תפקיד איש הקשר: _____

1.6. טלפונים (משרד + נייד): _____

1.7. פקסימיליה: _____

1.8. דואר אלקטרוני: _____

2. <u>ניסיון המשתתף להוכחת תנאי הסף בסעיפים 3.1-3.3</u>

2.1 המציע ביצע והשלים, כקבלן ראשי, בין השנים 2019 עד 2026 פרויקטים של עבודות "נגרות אומן" לגופים ציבוריים או פרטיים, בהיקף כספי מינימלי של 400,000 ₪ לפני מע"מ, כאשר מתוכם 2 פרויקטים בוצעו בהיקף כספי מינימלי של 300,000 ₪ לפני מע"מ, כל אחד.
מובהר כי ברשימת הפרויקטים שיוצגו על ידי המציע עליו לכלול לפחות פרויקט אחד שביצועו החל כבר בשנת 0212, בהתאם לסעיף 3.1 למסמך א'.

מס"ד	שם הלקוח	היקף כספי לשנה תקופת ההתקשרות	מועד תחילת מתן השירותים	מועד סיום מתן השירותים	פרטי איש קשר

חתימה + חותמת המציע: _____

2.2 המציע מעסיק בתחום של ייצור, אספקת והתקנת ריהוט אומן 2 עובדים מקצועיים לכל הפחות, היינו נגרים ,מסגרים, מתקינים וכיו"ב.
מובהר, כי הכוונה להעסקה באמצעות יחסי עובד - מעביד ולא באמצעות התקשרות במתכונת של קבלנות משנה.

מס"ד	שם פרטי ושם משפחה	תפקיד עובד	וותק מקצועי	פירוט הניסיון
.1				
.2				
.3				
.4				

הריני מצהיר בשם המציע כי כל המידע שנמסר על ידי לעיל הינו מידע מלא ביחס למציע וניסיונו.

הנני מצהיר/ה כי זהו שמי, זו חתימתי ותוכן הצהרתי אמת.

הנני מצהיר כי בבעלותי נגריה ו/או בית מלאכה ו/או מפעל שבהם מתבצעות עבודות נגרות אומן, ויש לו את הכלים המקצועיים, המכונות ואמצעי הייצור הנחוצים לצורך ביצוע עבודות נגרות בהתאמה אישית .

שם המשתתף: _____

חתימת וחותמת המשתתף: _____

תאריך: _____

<u>אישור עו"ד – תצהיר</u>

הריני לאשר, כי ביום_____ , הופיע בפני, _____, עו"ד מ.ר ,_____ .אשר משרדי ברחוב _____, מר/גב_____ ', המוכר לי באופן אישי, ולאחר שהזהרתיו כי עליו להצהיר את האמת וכי יהיה צפוי לעונשים הקבועים ב חוק אם לא יעשה כן, אישר נכונות תצהירו דלעיל וחתם עליו בפני .

_____ _____

תאריך עורך דין

חתימה + חותמת המציע: _____

<u>אישור עו"ד – זכויות חתימה</u>

אני מאשר כי החתימות דלעיל הינן חתימותיהם של _____, אשר רשאים לחתום ולהתחייב על פי דין בשמו של _____]המשתתף[וכי חתימותיהם בצירוף חותמת החברה מחייבות את המשתתף לכל דבר ועניין.

_____ _____

תאריך עו"ד

מסמך א(2)
נוסח ערבות
בנקאית למכרז
(ערבות
השתתפות/הגשה
למכרז)

לכבוד
<u>המועצה המקומית קריית טבעון</u>

הנדון: **<u>ערבות בנקאית</u>**

על פי בקשת_____ מספר זיהוי _____ (להלן: "**המבקשים**") אנו ערבים בזה כלפיכם לסילוק כל סכום עד לסך של **<u>10,000</u>** ₪ (במילים: עשרת אלפים שקלים חדשים)(להלן: "**סכום הערבות**") להבטחת קיום התחייבויותיו הגלומות בהצעתו במכרז פומבי מס' 20/26 שפורסם על ידכם.
אנו מתחייבים לשלם לכם כל סכום או סכומים עד לסך סכום הערבות תוך 14 יום מקבלת דרישתכם הראשונה בכתב שתגיע אלינו, מבלי להטיל עליכם לבסס או לנמק את דרישתכם בתהליך כלשהו או באופן כלשהו, או לדרוש את הסכום תחילה מאת המבקשים בתביעה משפטית או בכל דרך אחרת, ומבלי לטעון כלפיכם טענת הגנה כלשהי שיכולה לעמוד למבקשים בקשר לחיוב כלשהו כלפיכם.

אתם תהיו רשאים לדרוש מאיתנו את תשלומו של הסכום הנ"ל בפעם אחת או במספר דרישות, שכל אחת מהן מתייחסת לחלק מהסכום הנ"ל בלבד, בתנאי שסך דרישותיכם לא יעלה הסך הכולל הנ"ל .

ערבות זו הנה בלתי חוזרת ובלתי תלויה ולא ניתנת לביטול ותישאר בתוקפה עד 22/03/2027 ועד בכלל .

ערבות זו אינה ניתנת להעברה ולהסבה בכל צורה שהיא .

דרישה בפקסימיליה ו/או בדואר אלקטרוני ו/או במברק לא תחשב כדרישה לענייי ן כתב ערבות זה .

תאריך: _____ בנק / חברת ביטוח: _____

חתימה + חותמת המציע: _____

מסמך א(3)
תצהיר לפי חוק עסקאות גופים
ציבוריים

נוסח תצהיר לפי חוק עסקאות גופים ציבוריים

אני הח"מ _____ , ת.ז _____ .לאחר שהוזהרתי כי עלי להצהיר את האמת וכי אהיה צפוי/ה לעונשים הקבועים בחוק באם לא אעשה כן ,מצהיר/ה בזאת כדלקמן:

1. הנני מוסמך לתת תצהיר זה מטעם המציע _____ (להלן: "המציע").
2. **יש לסמן את הסעיף הרלבנטי מבין האמורים להלן**:
   - ☐ המציע או בעל זיקה *אליו לא הורשעו **ביותר משתי עבירות***;
   - ☐ המציע או בעל זיקה *אליו הורשעו **ביותר משתי עבירות ***,אך במועד האחרון להגשת ההצעות למכרז חלפה שנה אחת לפחות ממועד ההרשעה האחרונה.

   * "בעל זיקה" – כהגדרתו בסעיף 2ב)א(לחוק עסקאות גופים ציבוריים , תשל"ו– 1976.

   ** "הורשע "- הורשע בפסק דין חלוט בעבירה שנעברה לאחר יום 02.10.31

   *** "עבירה" – עבירה לפי חוק שכר מינימום ,התשמ"ז -1987 או עבירה לפי חוק עובדים זרים (איסור העסקה שלא כדין והבטחת תנאים הוגנים), התשנ"א-1991 . ולעניין עסקאות לקבלת שירות כהגדרתו בסעיף 2 לחוק להגברת האכיפה של דיני העבודה, התשע"ב -2011 גם עבירה על הוראות החיקוקים המנויות בתוספת השלישית לאותו חוק.
3. **יש לסמן את הסעיף הרלוונטי מבין האמורים להלן**:
   - ☐ חלופה א - הוראות סעיף 9 לחוק שוויון זכויות לאנשים עם מוגבלות, התשנ"ח- 1998 (להלן: "**חוק שוויון זכויות**") אינן חלות על המציע.
   - ☐ חלופה ב – הוראות סעיף 9 לחוק שוויון זכויות חלות על המציע והוא מקיים אותן.
4. **למציע** שסימן את החלופה ב' בסעיף 3 לעיל - **יש להמשיך ולסמן בחלופות המשנה הרלוונטיות להלן:**
   - ☐ חלופה - (1) המציע מעסיק פחות מ -100 עובדים.
   - ☐ חלופה - (2) המציע מעסיק 100 עובדים לפחות ,והוא מתחייב לפנות למנכ"ל משרד העבודה הרווחה והשירותים החברתיים לשם בחינת יישום חובותיו לפי סעיף 9 לחוק שווין זכויות, ובמידת הצורך – לשם קבלת הנחיות בקשר ליישומן. במקרה שהמציע התחייב בעבר לפנות למנכ"ל משרד העבודה הרווחה והשירותים החברתיים לפי הוראות חלופה (2) לעיל ,ונעשתה עמו התקשרות שלגביה הוא התחייב כאמור באותה חלופה – (2) הוא מצהיר כי פנה כנדרש ממנו, ואם קיבל הנחיות ליישום חובותיו לפי סעיף 9 לחוק שוויון זכויות ,הוא גם פעל ליישומן.
5. למציע שסימן את חלופה ב' בסעיף 3 לעיל - המציע מתחייב להעביר העתק מתצהיר זה למנכ"ל המשרד הממשלתי המוסמך לפי חוק עסקאות גופים ציבוריים, התשל"ו-1976, בתוך 30 ימים ממועד התקשרותו עם המועצה, ככל שתהיה התקשרות כאמור.
6. הנני מצהיר כי זהו שמי, זו חתימתי ותוכן תצהירי אמת.

חתימה: _____

חתימה + חותמת המציע: _____

אני הח"מ _____, עו"ד (מ.ר. _____) מאשר כי ביום _____ הופיע/ה בפני מר/גב' _____, ת.ז. _____, לאחר שהזהרתיו/ה כי עליו/ה להצהיר את האמת וכי יהא/תהא צפוי/ה לעונשים הקבועים בחוק באם לא יעשה/תעשה כן, אישר/ה בפני את תוכן תצהירו/ה לעיל בחתמו/ה עליו בפני.

חתימה וחותמת: _____

חתימה + חותמת המציע: _____

מסמך א(4)
תצהיר היעדר חדלות
פירעון והיעדר תביעות

תצהיר היעדר חדלות פירעון והעדר תביעות

אני הח"מ _____ ת.ז. _____, לאחר שהוזהרתי כי עלי לומר את האמת וכי אהיה צפוי לעונשים הקבועים בחוק אם לא אעשה כן, מצהיר/ה בזה כדלהלן:

1. הנני נותן תצהיר זה בשם _____, שהוא הגוף המבקש להתקשר עם המזמינה במסגרת מכרז זה (להלן: "**המציע**"). אני מכהן כ- _____, והנני מוסמך/ת לתת תצהיר זה בשם המציע.

2. הריני להצהיר, כי נכון ליום תצהירי זה _____, לא מתנהלות תביעות נגד המציע אשר עלולות לפגוע בהתחייבויותיו עפ"י מכרז זה והוא אינו נמצא בהליכי חדלות פירעון ו/או פירוק שעלולים לפגוע בתפקודו ככל שיזכה במכרז.

3. זהו שמי, להלן חתימתי ותוכן תצהירי דלעיל אמת.

_____
המצהיר

אישור עו"ד

הנני מאשר/ת בזה כי ביום _____ הופיע בפני עורך דין_____ מר/גב' _____ במשרדי ברחוב _____ בעיר _____ שזיהה/זיהתה עצמו/ה ע"י תעודת זיהוי מס' _____ /המוכר/ת לי באופן אישי ואחרי שהזהרתיו כי עליו/ה להצהיר את האמת וכי ת/יהיה צפוי/ה לעונשים הקבועים בחוק אם לא ת/יעשה כן, אישר/ה את נכונות ההצהרה הנ"ל וחתם/ה עליה.

_____ _____
ח ו ת מ ת **ע ו ר ך - ד י ן**

חתימה + חותמת המציע: _____

מסמך א(5)

הנדון: <u>תצהיר בדבר היעדר קירבה לחבר מועצה או לעובד המועצה</u>

1. הנני מצהיר בזאת כי המועצה הביאה לידיעתי את הוראות הסעיפים הבאים:

1.1. סעיף 103א(א) לצו המועצות המקומיות, תשי"א – 1950 קובע כדלקמן:

"חבר מועצה, קרובו, סוכנו או שותפו, או תאגיד שיש לאחד מהאמורים חלק העולה על עשרה אחוזים בהונו או ברווחיו או שאחד מהם מנהל או עובד אחראי בו, לא יהיה צד לחוזה או לעסקה עם המועצה; לענין זה, "קרוב" - בן זוג, הורה, בן או בת, אח או אחות."

1.2. כלל 12(א) של ההודעה בדבר כללים למניעת ניגוד עניינים של נבחרי הציבור ברשויות המקומיות הקובע:

"חבר המועצה לא יהיה צד לחוזה או לעסקה עם הרשות המקומית; לעניין זה, "חבר מועצה" - חבר מועצה או קרובו או תאגיד שהוא או קרובו בעלי שליטה בו (ראה הגדרות "בעל שליטה" ו"קרוב" בסעיף 1(1)(ב) ו-5(1)(ב))."

1.3. סעיף 142 לצו המועצות המקומיות, תשי"א – 1950 קובע כדלקמן:

"לא יהיה לעובד מועצה, לא במישרין ולא בעקיפין, לא בעצמו ולא על ידי בן זוגו, סוכנו או שותפו, כל חלק או טובת הנאה בכל חוזה או עסק שנעשה עם המועצה, למענה או בשמה, פרט לחוזה בדבר קבלת שירות מהשירותים שהמועצה מספקת לתושבים ופרט לענין שיש לעובד בהסכם עבודה שלו או בהסכם הכללי של עובדי המועצה. אין לראות עובד כאילו יש לו חלק או טובת הנאה כאמור, אם זיקתו לעסקי המועצה היא בתנאים המפורטים בסעיף 103(ב) לגבי חבר המועצה."

2. בהתאם לכך הנני מבקש להודיע ולהצהיר כי: **<u>(נא לסמן בהתאם)</u>**

2.1. בין חברי מועצת המועצה **יש / אין** (מחק את המיותר) לי: בן זוג, הורה, בן או בת, ואף לא סוכן או שותף.

2.2. **יש / אין** (מחק את המיותר) חבר מועצה, קרובו, סוכנו או שותפו, שיש לאחד מהם חלק העולה על עשרה אחוזים בהונו או ברווחיו של התאגיד באמצעותו הגשתי את הצעתי או שאחד מהם מנהל או עובד אחראי בו.

2.3. **יש / אין** לי (מחק את המיותר) בן – זוג, שותף או סוכן העובד במועצה.

2.4. **יש / אין** (מחק את המיותר) חבר מועצה, קרובו, סוכנו או שותפו, שהוא חבר הנהלה או חבר בחבר נאמנים ללא בעלות או שליטה.

2.5. **ביצעתי / לא ביצעתי עבודות** לראש המועצה ו/או בני משפחתו ו/או סגניו ו/או מבעלי התפקידים במועצה ו/או חברות הבת.

3. ידוע לי כי ועדת המכרזים של המועצה תהיה רשאית לפסול את הצעתי אם יש לי קרבה כאמור לעיל, או אם מסרתי הצהרה לא נכונה.

4. אני מצהיר בזאת כי הפרטים שמסרתי לעיל הינם נכונים ומלאים, והאמור בהצהרה זו הינו אמת.

5. אין באמור לעיל כדי לגרוע מהוראות כל דין בכלל ובפרט מהוראות סעיף 103א(א)(3) לצו המועצות המקומיות, תשי"א – 1950, לפיהן מועצת המועצה ברוב 2/3 מחבריה ובאישור שר הפנים רשאית להתיר התקשרות לפי סעיף כאמור ובלבד שהאישור ותנאיו פורסמו ברשומות.

חתימה + חותמת המציע: _____

שם המשתתף: _____ **חתימת המשתתף:** _____

<u>אישור</u>

הריני לאשר, כי ביום _____, הופיע בפניי, _____, עו"ד מ.ר. _____, אשר משרדי ברחוב _____, מר/גב' _____, המוכר לי באופן אישי, ולאחר שהזהרתיו כי עליו להצהיר את האמת וכי יהיה צפוי לעונשים הקבועים בחוק אם לא יעשה כן, אישר נכונות תצהירו דלעיל וחתם עליו בפניי.

_____ _____

תאריך חותמת + חתימת עו"ד

חתימה + חותמת המציע: _____

מסמך ב' הצהרת המשתתף

לכבוד

המועצה המקומית קריית טבעון (להלן: "המועצה")

א.ג.נ ,

<u>הצעת והצהרת המשתתף - מכרז מס' 20/26 (להלן: "המכרז")</u>

אנו הח"מ, לאחר שקראנו ובחנו בחינה זהירה את כל מסמכי המכרז ,מצהירים ומתחייבים בזה כדלקמן:

1. הננו מצהירים בזה, כי קראנו והבנו את כל האמור במסמכי המכרז על פרטיהם ללא יוצא מן הכלל, כי ערכנו את כל הבדיקות הדרושות ו/או הנחוצות להגשת הצעתנו זו, וכן בחנו את כל הגורמים האחרים המשפיעים על ההוצאות הכרוכות בביצוע העבודה וכי בהתאם לכך ביססנו את הצעתנו.

2. לא הסתמכנו בהצעתנו זו על מצגים, פרסומים, אמירות או הבטחות כלשהם שנעשו בעל פה על ידי המועצה ו/או עובדיה ו/או מי מטעמה, אלא על האמור במסמכי המכרז בלבד. כן הננו מצהירים בזה, כי אנו מסכימים לכל האמור במסמכי המכרז ולא נציג כל תביעות או דרישות המבוססות על אי ידיעה ו/או אי הבנה ואנו מוותרים בזאת מראש על טענות כאמור.

3. אנו בעלי הידע, המומחיות, הכשירות, הרישיונות, ההיתרים והכישורים הדרושים לביצוע העבודות נשוא המכרז, הן מבחינת המימון והן מהבחינה המקצועית, בהתאם לכל מסמכי המכרז .

4. אנו עומדים בכל התנאים הנדרשים מהמשתתפים במכרז והצעתנו זו עונה על כל הדרישות שבמסמכי המכרז ולראייה אנו מצרפים את כל המסמכים הנדרשים. ידוע לנו כי במידה ולא נצרף מסמך ו/או אישור מן המפורטים דלעיל, המועצה עלולה לפסול את הצעתנו. עוד ידוע לנו כי למועצה שמורה הזכות לחקור ולפנות לצדדים שלישיים ו/או ולדרוש מאיתנו להציג כל מידע/ מסמך נוסף אשר יידרש להוכחת כשירותנו, ניסיוננו, מומחיותנו, אפשרויות המימון, התאמתנו לאספקת השירותים וכיו"ב. אם נסרב למסור מידע או מסמך כאמור, רשאית המועצה להסיק מסקנות לפי ראות עיניה ואף לפסול את ההצעה.

5. אנו מקבלים על עצמנו לבצע את כל ההתחייבויות והתנאים הכלולים במכרז, בלא כל הסתייגות .

6. יש לנו את כל האמצעים הטכניים, המקצועיים וכל הציוד הנדרש וכוח האדם המקצועי והמיומן, על מנת לבצע ולהשלים את ייצור הריהוט והתקנתו במועדים הנקובים במסמכי המכרז, ואנו מתחייבים לעשות כן אם נזכה במכרז .

7. הננו מתחייבים כי במידה ונזכה במכרז והמועצה תתקשר איתנו בהסכם, נבצע את השירותים נשוא המכרז בשלמות .

8. כן ידוע לנו כי כל התחייבות המופיעה בחוברת המכרז, לרבות בהסכם, מחייבת אותנו גם אם לא הוזכרה במפורש במסמך זה.

9. אנו מצהירים בזה כי הצעה זו מוגשת, ללא כל קשר או תיאום עם משתתפים אחרים .

10. **בהסתמך על כל האמור במסמכי המכרז, הננו מציעים לבצע את השירותים במחירים שפירטנו בהצעתנו. אנו מצהירים כי ערכנו את פירוק הפריסות וקבוצות הפריטים, תמחור הפריטים וסיכומי ההצעה בהתאם לסעיף 4.2 למסמך א'. ידוע לנו כי היקף ההזמנות והתשלום בגינן יהיו בהתאם למסמכי המכרז ולהסכם.**

חתימה + חותמת המציע: _____

11. הצעתנו זו הינה בלתי חוזרת ואינה ניתנת לביטול או לשינוי, ותהא תקפה במשך 4 (ארבעה) חודשים מהמועד האחרון להגשת הצעות במכרז. ידוע לנו, כי המועצה תהא רשאית לדרוש הארכת תוקף ההצעה למשך 3 (שלושה) חודשים נוספים, וכי אם לא נאריך הצעתנו זו לכשנידרש, נחשב כמי שחזר בו מהצעתו, והכל מבלי לגרוע מכל סעד או תרופה אחרים להם זכאית המועצה על-פי המכרז ו/או על-פי כל דין .

12. אנו מסכימים כי הצעתנו היא בלתי חוזרת במשך תקופת תוקפה, בהתאם למסמכי המכרז. ידוע לנו כי הודעה על זכייתנו אינה מהווה כשלעצמה הסכם התקשרות חתום או אישור להתחלת ביצוע. ההתקשרות כפופה לקבלת האישורים הנדרשים לפי דין, להמצאת המסמכים והערבויות הנדרשים ולחתימת ההסכם בידי הגורמים המוסמכים של שני הצדדים. אין באמור כדי לגרוע מהתחייבויותינו כמציעים וכזוכים לפי מסמכי המכרז.

13. כן מובהר לנו כי כל מס, היטל, תשלום חובה, מכל סוג שהוא, החלים או אשר יחולו בעתיד על אספקת השירותים עפ"י מכרז זה, יחולו עלינו וישולמו על ידינו. לצורך כך, תנכה המועצה מהסכומים שיגיעו לנו כל סכום שעליה לנכות לפי כל דין, והעברת סכומים אלו לזכאי תהווה תשלום לנו .

14. אם המציע הוא תאגיד, הרי אנו מצהירים כי הצעתנו הינה בגדר המטרות והסמכויות הקבועות במסמכי התאגיד בשמו מוגשת ההצעה, כי החתומים מטה בשם החברה מוסמכים כדין לחתום בשם התאגיד על הצעה זו, וכי אין כל מניעה על-פי דין או הסכם לחתימתנו על הצעה זו .

ולראיה באנו על החתום לאחר שהבנו את משמעותה המלאה של הצעתנו זו:

_____	_____
תאריך	**חתימת המשתתף**

<u>אישור עו"ד</u>

אני הח"מ _____ עו"ד של _____ ח.פ./ת.ז. _____ (להלן: "**המשתתף**") מאשר בזה כי ביום _____ חתמו בפני על הצהרה זו ה"ה_____ בשם המשתתף, כי נתקבלו אצל המשתתף כל ההחלטות וכל האישורים הדרושים על פי מסמכי ההתאגדות של המשתתף ועל פי כל דין לחתימת המשתתף על הצהרה זו וכי חתימת ה"ה המפורטים לעיל מחייבת את המשתתף.

_____	_____
תאריך	חותמת + חתימת עוה"ד

חתימה + חותמת המציע: _____

מסמך ב(1)
הצעת המשתתף

<u>הצעת מחיר</u>

לכבוד

<u>המועצה המקומית קריית טבעון (״המועצה״)</u>

הנדון: מכרז פומבי מס׳ 20/26 לייצור ריהוט נגרות אומן והתקנתו בבית הספר ״צל אורנים״

1. אני הח״מ _____, ת״ז _____, הממלא/ת תפקיד של _____ אצל _____ (״המציע״), מצהיר/ה כי אני מוסמך/ת להגיש הצעה זו ולהתחייב בשם המציע, וכי הפרטים שנמסרו במסגרת ההצעה נכונים ומלאים. בשם המציע, הריני מגיש/ה את הצעתו לייצור, להובלה, לאספקה ולהתקנה של ריהוט נגרות אומן בקומות 1 ו-2 בבית הספר ״צל אורנים״, בהתאם למסמכי המכרז ולהסכם המצורף להם, לרבות המפרט, הפריסות וכתב הכמויות שבנספח ג(1). המציע מתחייב, ככל שיזכה במכרז ותבוצע עמו התקשרות כדין, לבצע את ההזמנות שיימסרו לו בכתב ולמלא את יתר התחייבויותיו לפי מסמכי המכרז וההסכם, לרבות העמדת כוח האדם, הציוד, המכונות ואמצעי הייצור הנדרשים.

2. **טבלת כתב הכמויות שבנספח ג(1), הכוללת שדות למילוי הצעת המציע, תשמש כטבלת הצעת המחיר ותהווה, לאחר מילויה, חלק בלתי נפרד ממסמך ב(1). כל הפניה במסמכי המכרז ל״טבלת הצעת המחיר המצורפת למסמך ב(1)״ או ל״טבלת הצעת מחיר למילוי המציע״ משמעה טבלה זו. המציע יצרף אליה דפי פירוט מטעמו בהתאם לסעיף 4.2 למסמך א׳.** הטבלה ודפי הפירוט המלאים והחתומים יוגשו עם מסמך ב(1) במעטפת הצעת המחיר בלבד, בהתאם לסעיף 6.2 למסמך א׳; עותק יתר מסמכי המכרז שיוגש במעטפת ״כללי״ לא יכלול נתונים כספיים שמילא המציע בטבלה או בדפי הפירוט.

3. אי-מילוי טבלת הצעת המחיר או דפי הפירוט כנדרש, לרבות אי-צירוף פירוט נדרש, הגשת סכום כולל בלבד לפריסה או לקבוצת פריטים, השמטת פריט או אי-מילוי מחיר או פרט כספי נדרש, ייבחנו בהתאם לסעיפים 10.2 ו-10.3 למסמך א׳ ולהוראות הדין; חוסר המהווה פגם מהותי יביא לפסילת ההצעה. אין בהוראה זו כדי להתיר השלמה או שינוי של ההצעה הכספית לאחר המועד האחרון להגשת ההצעות שלא כדין.

4. מחירי היחידה, המחירים הכוללים לכל פריט וסכומי הסיכום יינקבו בשקלים חדשים וללא מע״מ. המע״מ והסכומים הכוללים מע״מ יוצגו בנפרד בשורות הסיכום המיועדות לכך. לצורך השוואת ההצעות וחישוב ניקוד המחיר יובאו בחשבון הסכומים ללא מע״מ בלבד, בהתאם לסעיף 2.4 למסמך א׳. לתמורה שתשולם בפועל יתווסף מע״מ בשיעור הקבוע בדין.

5. ידוע למציע כי היקף ההזמנות וביצוען בשלבים יהיו בהתאם לסעיף 2.8 למסמך א׳ ולהוראות ההסכם. המועצה רשאית לבחור אילו פריטים להזמין ואינה מתחייבת להזמין מוצרים כלשהם או להיקף הזמנות מינימלי. התמורה בגין מוצרים שהוזמנו וסופקו בפועל תשולם לפי מחירי היחידה שבהצעה הזוכה והכמויות שסופקו, בכפוף להוראות ההסכם. אין באמור כדי לגרוע מהוראות ההסכם בדבר ביטול הזמנות מאושרות וההתחשבנות בגינן.

6. מחירי היחידה כוללים את מלוא העלויות וההוצאות הכרוכות בביצוע התחייבויות המציע לפי מסמכי המכרז וההסכם, לרבות חומרים, פרזול, גמר, מדידות, ייצור, הובלה, פריקה, התקנה, אישורים ובדיקות נדרשים, כוח אדם, ציוד, ביטוחים, אגרות, רישיונות, מסים ותשלומי חובה החלים על המציע ורווח קבלני, וכן בדק ואחריות כאמור להלן, למעט מע״מ שיתווסף כאמור בסעיף 4 לעיל.

7. המציע מתחייב, ככל שיזכה ותבוצע עמו התקשרות כדין, להמציא אישור קונסטרוקטור ביחס לאלמנטים תלויים בהתאם למפרט ולהוראות ההסכם, ולהעניק בדק ואחריות מלאה למשך 24 חודשים לכל פריט. תחילת תקופת הבדק והאחריות ותנאיה יהיו בהתאם לסעיף 8 להסכם.

_____ _____

תאריך **שם וחתימת המשתתף**

מסמך ג'
ההסכם

<u>הסכם</u>

שנערך ונחתם בקריית טבעון ביום _____ לחודש _____ שנת 2026

בין: **המועצה המקומית קריית טבעון**
(להלן: "**המועצה**" או "**המזמינה**")

מצד אחד;

לבין: _____
_____

(להלן: "**הספק**")

מצד שני;

והואיל הואיל והמועצה פרסמה את מכרז מס' 20/26 לייצור ריהוט נגרות אומן, לאספקתו ולהתקנתו בקומות 1 ו-2 בבית הספר "צל אורנים" שבשטח שיפוטה;

והואיל והמועצה מעוניינת כי הספק ייצר, יספק ויתקין לה הריהוט (להלן: "**הטובין**");

והואיל והספק מתחייב כי ידאג לספק ולהתקין את הטובין במועדים ובמיקומים שייקבעו ע"י המועצה, הכל כמפורט בהסכם זה (להלן: "**השירותים**");

והואיל והספק מצהיר ומאשר בחתימתו על הסכם זה כי הוא בעל ידע וניסיון באספקת הטובין ומתן השירותים, והינו בעל כישורים, ידע ויכולת מקצועית לספק למועצה את הטובין ברמה מקצועית, והכל כל פי האמור בהסכם זה;

והואיל והספק הציע למועצה לספק את הטובין, והמועצה קיבלה את הצעתו של הספק בכפוף למותנה בהסכם זה כדלהלן;

והואיל וברצון הצדדים לקבוע בהסכם זה את תנאי ההתקשרות ביניהם;

<u>לפיכך הוסכם, הוצהר והותנה בין הצדדים כדלקמן:</u>

<u>מבוא ונספחים</u>

1. המבוא להסכם זה, הצהרות הצדדים שבו והנספחים להסכם מהווים חלק בלתי נפרד הימנו .
2. כל הכותרות, ראשי הפרקים, כותרות הסעיפים בהסכם ובנספחיו נכתבו לשם הנוחיות בלבד ולא ישמשו לפרשנות מונחיו והוראותיו .

נספח ג(1) - מפרט השירותים וכתב כמויות בי"ס "צל אורנים".

נספח ג(2) - נוסח ערבות ביצוע.

נספח ג(3) - נוסח אישור לקיום ביטוחים.

נספח ג(4) - תכניות ופריסות נגרות אומן - מהדורת 7.12.2023.

נספח ג(5) - תכניות ופריסות נגרות אומן - מהדורת 18.4.2024.

נספח ג(6) - תכניות פריסה ונגרות - מהדורת 1.11.2026.

נספח ג(7) - קטלוג פריטי נגרות - מהדורת 1.11.2026.

<u>אספקת הטובין</u>

3. הספק יספק למועצה את הטובין והשירותים בהתאם למפרט השירותים וכתב הכמויות המצורפים **<u>כנספח</u>** ג(1) (להלן: "המפרט").

4. מבלי לגרוע מן האמור לעיל, הספק ידאג בין היתר ל הובלה ,לפריקה ולהתקנת הטובין, ו למתן שירות שוטף לשביעות רצונה המלא של המועצה.

5. הספק יישא בכל ההוצאות הכרוכות בהתחייבויותיו לפי הסכם זה, לרבות הוצאות הובלת והתקנת הטובין .

6. הספק ימציא אישור קונסטרוקטור ביחס לאלמנטים תלויים בהתאם למפרט .

7. המועצה תבדוק את הטובין ותמסור לספק אישור קבלה בכתב או פירוט ליקויים ואי-התאמות בתוך 14 ימים ממועד קבלת הודעת הספק בכתב על השלמת אספקתם והתקנתם. בהודעה על ליקויים תפרט המועצה את התיקונים וההשלמות הנדרשים ואת המועד הסביר לביצועם, בהתאם לטיב הליקוי ולדחיפותו. הספק מתחייב לבצע את התיקונים וההשלמות במועד שנקבע ולהודיע למועצה בכתב על השלמתם, לצורך בדיקתם.

8. תקופת הבדק והאחריות לכל פריט תהיה 24 חודשים ותחל במועד השלמת אספקתו והתקנתו וקבלתו בכתב בידי המועצה. אם נמצאו רק ליקויים שאינם מונעים שימוש בטוח וסביר בפריט, תימנה התקופה ממועד קבלת הודעת הספק בכתב על השלמת אספקתו והתקנתו, ובלבד שהפריט היה מוכן לבדיקה ולשימוש באותו מועד. לא מסרה המועצה אישור קבלה או פירוט ליקויים בתוך התקופה שבסעיף 7, תימנה תקופת האחריות ממועד קבלת הודעת הספק כאמור, אלא אם הפריט לא היה מוכן לבדיקה או שנמצא בו ליקוי המונע שימוש בטוח וסביר. אין בחלוף מועד הבדיקה משום אישור לתקינות הטובין או ויתור על טענה בדבר ליקוי. אישור הקבלה יפרט את הליקויים שנותרו לתיקון, ואין בו או בתחילת תקופת האחריות כדי לפטור את הספק מתיקונם או לגרוע מחובותיו לפי ההסכם והדין.

9. למען הסר ספק, ומבלי לגרוע מהאמור לעיל, מובהר בזה כי המועצה תהא רשאית להודיע לספק על פגמים בטובין, בכל מועד עד מועד התשלום הסופי או בתוך 90 יום מיום אספקתם ו/או נתינתם או עד תום תקופת האחריות, המאוחר מבין השלושה .

10. במידה והספק לא יבצע תיקון כלשהו כאמור לעיל, תוך המועד שנקבע, תהא המועצה רשאית לבצע אחת או יותר מהרשום להלן, הכל על פי שיקול דעתה הבלעדי:

10.1. להחזיר את הטובין לספק ולקזז מחשבונו של הספק את הסכום בגין הטובין, שלא סופקו או שהוחזרו לו .

10.2. לבצע את התיקון בעצמה ו/או באמצעות ספק אחר, לעניין זה לרבות רכישת הטובין מספק אחר, ולנכות מסכום החשבון הסופי, את מחיר התיקון שנעשה או צריך להיעשות ו/או הפרש המחיר בין הטובין אשר היו אמורים להיות מסופקים על ידי הספק לבין המחיר ששולם בפועל .

10.3. לנקוט בכל סעד אחר על פי דין לרבות תביעה לפיצוי מוסכם.

11. אין באמור בסעיף זה לעיל כדי לגרוע מזכותה של המועצה לנקוט בכל אמצעי אשר עומד לזכותה על פי הסכם זה ועל פי הוראות כל דין .

12. הספק מצהיר כי ידוע לו שאי-אספקת הטובין והתקנתם במועדים המחייבים עלולה להסב למועצה נזקים. ככל שתוזמן אספקה בשלב הראשון, הספק ישלים את אספקת והתקנת הפריטים שהוזמנו עד למועד הנקוב בסעיף 2.9 למסמך א'. יתר הפריטים, ככל שיוזמנו, יסופקו ויותקנו במועדים שייקבעו בהזמנות המועצה בכתב. המועצה רשאית לבחור אילו מוצרים להזמין ואינה מתחייבת להזמין את כל המוצרים או חלקם, להיקף כספי מינימלי, לכמות מינימלית, לקצב הזמנות או לתדירות הזמנות כלשהם, והיא רשאית שלא להזמין מוצרים כלל. כל הזמנה תהיה כפופה לצורכי המועצה, לזמינות תקציבית בפועל ולקיומו של תקציב מאושר עבורה. אי-הזמנה או הזמנה בהיקף או בקצב כלשהם לא יקנו לספק זכות לפיצוי, לרבות בגין אובדן רווח צפוי, או לשינוי מחירי היחידה. אין באמור כדי לגרוע מהתחייבויות המועצה בגין הזמנות מאושרות שכבר נמסרו לספק או מהוראות סעיף 38 בדבר ביטולן.

13. מבלי לגרוע מהוראות סעיף 12 ומכל סעד העומד למועצה לפי הסכם זה או לפי דין, מתחייב הספק לשלם למועצה פיצוי קבוע ומוסכם מראש בסך 700 (שבע מאות) ₪ עבור כל יום איחור בהשלמת אספקת והתקנת הטובין ביחס למועד המחייב שנקבע במסמכי המכרז או בהזמנת העבודה, לפי העניין.

14. מבלי לגרוע מהוראות הסכם זה הספק ייחשב כמפר תנאי אם סיפק טובין שונים מאלה שהוזמנו ו/או שאינם מתאימים בשל היותם אינם תואמים את הנדרש בהזמנה פגומים ו/או לקויים ו/או מכל סיבה אחרת, אשר בגין כך לא ניתן לעשות בהם שימוש מניח את הדעת ו/או שימוש שאינו בטיחותי.

<u>הצהרות והתחייבויות הספק</u>

15. הספק מצהיר, כי ביכולתו לספק את הטובין כנדרש בהסכם זה, וכי לרשותו הידע, יכולת הניהול, תפעול, ניסיון, הטובין, ההיתרים וכוח האדם לספק את הטובין ברמה גבוהה וראויה.

16. הספק מצהיר ומאשר כי הוא מחזיק בכל האישורים הנדרשים לפי דין לצורך ביצוע התחייבויותיו לפי הסכם זה. הספק מתחייב להעביר למועצה את התעודות, המסמכים והאישורים הנדרשים במועד שנקבע במסמכי המכרז, ובהיעדר מועד כאמור, לפני ביצוע הפעולה שלגביה נדרש האישור, ולשמור על תוקפם ככל שנדרש במשך תקופת ההתקשרות.

17. הספק מצהיר ומאשר כי בדק את דרישות המועצה והנחיותיה בקשר לאספקת הטובין ומתן השירותים, וכן כי בדק את כל הפרטים והתנאים הדרושים לשם מתן השירותים, והוא מצהיר כי ביכולתו לספק למועצה את הטובין והשירותים הנוגעים לאספקתם, טיפולם וניהולם השוטף בהתאם למפורט בהסכם זה, במומחיות, במיומנות, ביעילות, בחריצות ובנאמנות, בהתאם לסטנדרטים המקצועיים הגבוהים ביותר, לשביעות רצונה המלאה של המועצה, ובכפוף לכל דין ורשות מוסמכת.

18. הספק יספק ויתקין את הטובין בקומות 1 ו-2 בבית הספר "צל אורנים", במיקומים שנקבעו במפרט ובתוכניות ובהתאם להוראות נציג המועצה במסגרת מסמכי ההתקשרות. הוראה החורגת מהיקף ההתקשרות לא תחייב את הספק אלא אם אושרה מראש ובכתב בידי הגורמים המוסמכים ובהתאם לדין.

19. הספק, בשמו ובשם עובדיו, מתחייב לתת שירות אדיב ומקצועי במשך כל תקופת ההתקשרות. כמו כן, כל צוות הספק יהיו בעלי מקצוע מנוסים (יישאו תעודות זהות כחולות ו/או רישיונות עבודה חוקיים) וייענו להוראות נציג המועצה.

20. הספק מתחייב כי כל המוצרים שיסופקו וכל עבודות התקנתם יעמדו בתקנים המחייבים החלים עליהם, וכן בדרישות, בהנחיות ובהוראות הבטיחות של משרד החינוך החלות על ריהוט במוסדות חינוך ועל התקנתו, בהתאם לסוג המוצר ולשימושו המיועד. חובה זו תחול על המוצרים בשלמותם, לרבות החומרים, הפרזול, הגמר, העיגון וההתקנה, ככל שהדרישות האמורות נוגעות להם. הספק ימציא למועצה את אישורי התקינה, הבדיקה והבטיחות הנדרשים לפי דין או לפי המפרט, וכן אסמכתאות לעמידה בדרישות האמורות לפי דרישתה הסבירה של המועצה, לפני אספקת המוצר או לפני העמדתו לשימוש, בהתאם למועד שבו נדרש האישור. אין בבדיקת המועצה או בקבלת הטובין כדי לגרוע מאחריות הספק לעמידה בדרישות אלה או מחובתו לתקן כל אי-התאמה על חשבונו.

21. הספק מצהיר ומתחייב כי ידאג להמציא למועצה את כל תעודות האחריות המקוריות של הטובין, ככל שאלו קיימות ויידרשו על ידי המועצה.

22. הספק ישלם את כל המיסים, האגרות וההיטלים (ככל ויהיו) הנדרשים לצורך אספקת השירותים והטובין, במשך כל תקופת ההתקשרות על פי הסכם זה.

23. הספק מתחייב לעמוד בכל הנחיות הבטיחות הקבועות בחוק, בכל הנוגע לאספקת הטובין ומתן השירותים על פי הסכם זה.

24. הספק מתחייב לעמוד במועדי האספקה וההתקנה הקבועים בסעיף 12 לעיל. ארכה לביצוע במסגרת ההסכם טעונה אישור המועצה מראש ובכתב בידי הגורם המוסמך לכך. שינוי שיש בו כדי לשנות את התמורה, את היקף ההתקשרות או את תקופתה ייעשה בהתאם לסעיף 48 להלן ובכפוף לדין.

<u>התמורה</u>

25. עבור אספקת השירותים והטובין לפי הסכם זה, לרבות בדק ואחריות מלאה למשך 24 חודשים לכל פריט, תשלם המועצה לספק תמורה לפי מחירי היחידה שבהצעת המחיר, מסמך ב(1), לרבות טבלת הצעת המחיר ודפי הפירוט שהכין הספק וצירף להצעתו בהתאם לסעיף 4.2 למסמך א', ובהתאם לכמויות שהוזמנו וסופקו בפועל.
26. הספק יגיש למועצה חשבון מפורט בגין טובין ושירותים שסופקו בפועל, בצירוף האסמכתאות הנדרשות. המועצה תבדוק את החשבון ותודיע לספק בכתב על אישורו או על ליקויים בו בתוך 14 ימים ממועד קבלתו. התמורה תשולם בתנאי שוטף + 45 ימים מתום החודש שבו התקבל החשבון במועצה, בכפוף להוראות חוק מוסר תשלומים לספקים, התשע"ז-2017, ככל שהן חלות. מועד אישור החשבון כשלעצמו לא ידחה את מועד התשלום. החזרת חשבון בשל ליקוי והשלכותיה על מניין ימי התשלום יהיו בהתאם לדין.
27. מוצהר בזה כי התמורה תשולם לספק בכפוף להמצאת חשבונית מס כדין על ידי ה ספק למועצה.
28. מוצהר בזאת, כי התמורה האמורה לעיל, היא סך כל התמורה שהספק יהא זכאי לה בגין מתן השירותים ואספקת הטובין והיא מלאה וסופית, ולא תשונה מכל סיבה שהיא, והיא כוללת את כל הוצאותיו של הספק במסגרת הסכם זה ולצורך ביצועו.
29. הספק מתחייב לשלם מן התמורה כאמור בהסכם זה, את כל המיסים, הביטוח הלאומי ויתר התשלומים שיחולו עליו על פי דין, בקשר עם מתן השירותים, והמועצה לא תהא אחראית לתשלומים ו/או ניכויים אלו.

<u>הסבת ההסכם</u>

30. הספק לא יהא רשאי להעביר ו/או להסב הסכם זה לאחר, כולו או מקצתו, במישרין או בעקיפין, אלא בהסכמת המועצה מראש ובכתב .

<u>היחסים בין הצדדים</u>

31. הספק מצהיר ומאשר בחתימתו על הסכם זה כי הוא מספק את הטובין ו/או את השירותים ו יקיים את כל שאר התחייבויותיו על פי הסכם זה כקבלן עצמאי, וכי אין ולא יהיו בינו ו/או מי מעובדיו ו/או מי מטעמו לבין המועצה יחסי עובד ומעביד.

32. מובהר ומוסכם, כי הספק י היה אחראי לעובדיו באופן אישי, לרבות כל התשלומים החלים עליו על פי דין בגין עבודתם, תנאי עבודתם, העסקתם וביטחונם הסוציאלי, וכי לא יחולו בשום מקרה יחסי עובד מעביד בין עובדי ה ספק לבין המועצה.

33. אם חרף כוונתם הברורה של הצדדים, יקבע ביום מן הימים ע"י ערכאה שיפוטית מוסמכת כי בכל זאת מדובר ביחסי עובד - מעביד, על כל הנובע מכך, מתחייב הספק, מבלי לגרוע מהאמור בהסכם זה בכללותו, לשפות את המועצה מידית, במלוא ההוצאות שיגרמו ל ה לרבות הוצאות ותשלומים בהם תחויב וכן הוצאות משפט ושכ"ט עורך-דין.

<u>תקופת ההסכם וסיומו</u>

34. ההתקשרות הינה לתקופה של 36 חודשים מיום החתימה על ההסכם (להלן: " **תקופת ההתקשרות**").

35. למועצה נתונה האופציה להאריך את תקופת ההתקשרות בשתי שנים נוספות, כל פעם בשנה אחת או חלק ממנה, עפ״י שיקול דעתה הבלעדי של המועצה, והכל בהתאם לקיומו של תקציב מאושר.

36. הפרה יסודית של ההסכם תהיה הפרה הנחשבת יסודית לפי דין, וכן אספקה ביודעין של טובין שאינם תואמים מהותית את המפרט; התקנה היוצרת סכנה בטיחותית מהותית; נטישת ביצוע הזמנה מאושרת; או הסבת ההסכם ללא אישור כנדרש בסעיף 30. הפרת הוראות הביטוח תיבחן בהתאם לסעיף 40.14. ביטול ההסכם בשל הפרה ייעשה בהתאם להוראות סעיף 37 ולהוראות הדין.

37. מבלי לגרוע מכל זכות המוקנית למועצה לפי הסכם זה או לפי דין, המועצה רשאית לבטל את ההסכם בהודעה בכתב במקרים המפורטים להלן, בכפוף לתנאים שנקבעו לגבי כל מקרה ולהוראות הדין, ולאחר מתן זכות טיעון ככל שנדרשת:

א. הספק הפר את ההסכם הפרה יסודית, כהגדרתה לעיל.

ב. הספק הפר התחייבות שאינה בגדר הפרה יסודית ולא תיקן את ההפרה בתוך המועד הסביר שנקבע בדרישה בכתב שנמסרה לו. המועד לתיקון לא יפחת מ-5 ימים, אלא אם נדרשת פעולה דחופה למניעת סכנה בטיחותית או נזק מהותי.

ג. נפתחו בעניינו של הספק הליכי חדלות פירעון או כינוס נכסים באופן הפוגע ביכולתו לקיים את התחייבויותיו, בכפוף למגבלות החלות לפי דין על ביטול הסכם בשל הליכים אלה; או נשלל ממנו אישור או רישיון הנדרש לפי דין לביצוע השירותים, והוא אינו רשאי להמשיך בביצועם כדין.

38. מבלי לגרוע מהוראות סעיפים 34 עד 37 לעיל, המועצה רשאית להביא הסכם זה לסיומו, כולו או חלקו, או לבטל הזמנה או חלק ממנה מטעמים שאינם הפרת ההסכם בידי הספק, בהודעה מוקדמת של 7 ימים בכתב. עם קבלת ההודעה יפעל הספק להפסקת ביצוע החלק שבוטל ולהקטנת ההוצאות הנובעות מהביטול. המועצה תשלם לספק את התמורה המגיעה לו לפי ההסכם בגין טובין ושירותים שסופקו בפועל עד למועד הביטול. בגין פריטים שיוצרו במלואם לפי הזמנה מאושרת, התואמים את דרישות ההסכם ושלא ניתן באופן סביר למכרם או להשתמש בהם לצורך אחר, תשולם התמורה החוזית עבורם כנגד מסירתם למועצה, בניכוי עלויות אספקה והתקנה שלא בוצעו. בגין ייצור שהחל וטרם הושלם והתחייבויות לרכישת חומרים ייעודיים שלא ניתן לבטלן באופן סביר, תשולם העלות הישירה שהוצאה בפועל ושהוכחה באסמכתאות, ללא רווח בגין החלק שלא בוצע, בניכוי הוצאות שנחסכו, החזרים ושווי חומרים הניתנים לשימוש אחר; הסכום לא יעלה על התמורה החוזית המיוחסת לחלק שבוטל. תשלום כאמור יהיה כנגד מסירת הפריטים, החומרים ותוצרי העבודה שבגינם שולם, ולא ישולם כפל תשלום. ביטול עקב הפרת הספק ייעשה בהתאם להוראות ההסכם והדין, ולא יחול עליו מנגנון ההתחשבנות המיוחד שבסעיף זה. אין בסיום ההתקשרות או בביטול הזמנה כדי לגרוע מחובות הבדק והאחריות החלות על הטובין והשירותים שסופקו.

39. הספק מתחייב לשפות ולפצות את המועצה בגין כל נזק שייגרם לה כתוצאה מהפרת ההסכם על ידו ו/או מי מטעמו.

<u>אחריות ושיפוי בנזיקין</u>

39.1. הספק אחראי לכל נזק ו/או אובדן ו/או הפסד, שייגרמו למועצה ו/או לעובדיה ו/או למי מטעמה ו/או לצד שלישי כלשהו ו/או לספק ו/או לעובדיו ו/או למי מטעמו עקב ו/או בקשר עם ביצוע השירותים ו/או הפרת התחייבויותיו על פי חוזה זה.

39.2. הספק אחראי בגין כל נזק ו/או אובדן שיגרם עקב שגיאה מקצועית של הספק ו/או מי מטעמו, טעות ו/או הזנחה ו/או השמטה במעשה ו/או במחדל במילוי חובתו המקצועית ו/או עקב שימוש בחומרים או אביזרים לקויים ו/או פגם במוצרים ו/או חוסר התאמתם לדרישות ה מועצה ו/או חוסר התאמתם לתקנים הנדרשים מהמוצרים. אחריותו של הספק תחול גם לגבי כל מקרה שיתגלה לאחר תום תקופת ההתקשרות על פי חוזה זה. אחריותו של הספק בגין האמור בסעיף זה תחול גם בגין שירותים שבוצעו על ידי מי מטעמו או בשליחותו .

39.3. הספק אחראי בלעדית לכל אבדן ו/או נזק ו/או קלקול לציוד מכל סוג ותאור הנמצא בשימושו או שהובא על ידו ו/או על ידי מי מטעמו בקשר עם ביצוע השירותים, ובכלל זאת לריהוט עד להגיעו לחצרי המועצה והוא פוטר את המועצה מכל נזק ו/או אובדן שיגרם לציוד כאמור.

39.4. הספק פוטר את המועצה ו/או עובדיה ו/או כל אדם הנמצא בשירותה, מכל אחריות לכל אובדן ו/או נזק שהם באחריותו על פי חוזה זה ו/או על פי כל דין ומתחייב לשפות ו/או לפצות באופן מלא, מיד עם קבלת דרישה בכתב, את ה מועצה ו/או את עובדיה ו/או את שלוחיה בכל סכום בגין כל תביעה ו/או דרישה ו/או הוצאה שתגרם לה בגין אובדן ו/או נזק לגוף ו/או לרכוש שהם באחריותו על פי חוזה זה ו/או על פי כל דין, לרבות הוצאות משפטיות ואחרות בקשר לכך.
המועצה תודיע לספק על קבלת תביעה כאמור בתוך זמן סביר מקבלתה ותאפשר לו להתגונן מפניה.

40. **<u>ביטוחי הספק בגין השירותים</u>**

40.1. מבלי לגרוע מאחריות הספק לפי ההסכם או לפי דין, הספק יערוך ויקיים, לפני תחילת ביצוע השירותים ובמשך כל תקופת ההתקשרות, ביטוחים בחברת ביטוח המורשית לפעול בישראל, בהיקף שלא יפחת מהנדרש בסעיף זה ובאישור עריכת הביטוחים המצורף כנספח ג(3) ומהווה חלק בלתי נפרד **<u>מההסכם.</u>**

40.2. הספק ימציא למועצה את אישור עריכת הביטוחים במועד הקבוע בסעיף 11.2 למסמך א', ובכל מקרה לפני תחילת ביצוע השירותים. הספק יקיים את הביטוחים הנדרשים ברציפות במשך כל תקופת ההתקשרות, וימציא אישור מחודש לפחות 7 ימים לפני תום תוקפו של האישור הקודם. המועצה רשאית למנוע את תחילת השירותים או את המשכם כל עוד לא הומצא האישור הנדרש, ואין בכך כדי לגרוע מהתחייבויות הספק או להקנות לו זכות לפיצוי עקב המניעה.

40.3. בכל הפוליסות הנזכרות מתחייב הספק לכלול את התנאים הבאים:

40.3.1. שם "המבוטח" בפוליסות הינו – הספק ו/או המועצה , בהתאם להרחבי השיפוי כדלקמן:

40.3.2. "המועצה" לעניין הכיסוי הביטוחי: מועצה מקומית קרית טבעון לרבות תאגידים עירוניים ו/או חברות בת ו/או עובדים של הנ"ל.

40.3.3. ביטוח אחריות כלפי צד שלישי מורחב לשפות את ה מועצה בגין ו/או בקשר עם מעשה או מחדל של הספק ומי מטעמו בביצוע השירותים.

40.3.4. ביטוח חבות מעבידים מורחב לשפות את ה מועצה היה ותוטל עליה אחריות כמעבידה לנזקים בגין תאונת עבודה ו/או מחלות מקצוע שיגרמו לעובדי הספק בקשר עם ביצוע השירותים.

40.3.5. חריג רשלנות רבתי לא יחול בפוליסות, אולם אין בביטול החריג כאמור כדי לגרוע מזכויות המבטחת וחובות המבוטח על פי דין.

40.3.6. הביטוח יכסה את אחריותו של הספק על פי דין ואחריותו בגין כל הפועל בשמו ומטעמו של הספק ולרבות אחריותו בגין קבלני משנה מטעמו.

40.3.7. סכום השתתפות עצמית בפוליסות, בגין מקרה ביטוח אחד או סדרה של מקרי ביטוח הנובעים מסיבה מקורית אחת לא יעלה על סך 100,000 ₪.

40.3.8. ביטול זכות השיבוב ו/או התחלוף כלפי המועצה, למעט כלפי מי שגרם לנזק בזדון.

40.3.9. הביטוחים לא יהיו ניתנים לביטול ו/או לשנוי תנאיהם לרעה, אלא לאחר שתימסר למועצה הודעה בכתב, ע"י ה ספק ו/או חברת הביטוח מטעמו, במכתב רשום, 60 יום לפחות לפני מועד הביטול ו/או השינוי המבוקש.

40.3.10. כל סעיף בפוליסות הספק (אם יש כזה) המפקיע או מקטין או מגביל בדרך כלשהי את אחריות מבטחי ה ספק כאשר קיים ביטוח אחר לא יופעל כלפי המועצה וכלפי מבטחיה, ולגבי המועצה הביטוח על פי הפוליסות הנ"ל הוא "ביטוח ראשוני", המזכה את המועצה במלוא השיפוי המגיע לפי תנאיו, ללא זכות השתתפות בביטוחי המועצה מבלי שתהיה לחברת הביטוח של ה ספק זכות תביעה ממבטחי המועצה להשתתף בנטל החיוב כאמור בסעיף 59 לחוק חוזה הביטוח תשמ"א-1981. למען הסר ספק, מבטחת הספק מוותרת על טענה של ביטוח כפל כלפי המועצה וכלפי מבטחיה.

40.3.11. היקף הכיסוי בפוליסות לא יפחת מהיקף הכיסוי על פי פוליסות "ביט" של קבוצת כלל ביטוח התקפות במועד התחלת הביטוח.

40.3.12. ביטוחי הספק יכסו את אחריותו בין היתר גם בגין העבודות כוללות עבודות פריקה, טעינה, מכשירי הרמה, הקמה ופירוק.

40.4. המועצה רשאית, אך לא חייבת, לדרוש מהספק להמציא את פוליסות הביטוח למועצה והספק מתחייב היה ויתבקש להמציא את הפוליסות כאמור ולבצע כל שינוי ו/או תיקון ו/או התאמה שתדרוש המועצה בהתאם לתנאי ההסכם ונספחיו.

40.5. הספק מצהיר ומאשר בזה כי הוא יישא ב תשלום דמי הביטוח וסכומי ההשתתפות העצמית הנקובים בפוליסה. סכומים אלו יהיו ניתנים לקיזוז ע"י המועצה מכל סכום שיגיע לספק על פי הסכם זה.

40.6. הספק מתחייב לקיים את תנאי כל הביטוחים הנערכים על פי האמור ב נספחי זה. כן מתחייב הספק לשתף פעולה עם המועצה ו/או מי מטעמה לשם שמירה ומימוש של זכויות המועצה ו/או כל הבאים מטעמה על פיהם.

40.7. היה ולדעת הספק ו/או מי מטעמו יש צורך בעריכת ביטוחים נוספים ו/או משלימים לביטוחים המפורטים באישורי הביטוח, רשאי הספק לערוך ולקיים על חשבונו את הביטוח המשלים ו/או הביטוח הנוסף כאמור ו/או לתקנם לפי העניין כאשר בכל ביטוח נוסף ו/או משלים, לעניין ביטוחי רכוש ייכלל סעיף בדבר ויתור על זכות תחלוף כלפי המועצה ו/או כל הבאים מטעמה ולעניין ביטוחי חבויות, יורחב הביטוח לשפות את המועצה ו/או כל הבאים מטעמה, בכפוף לסעיף אחריות צולבת .

40.8. על הספק אחריות בלעדית לוודא כי קבלני המשנה הפועלים מטעמו בכל דרגה יעמדו בדרישות הדין, ויקיימו ביטוחים נאותים בהתאם להיקף ואופי העבודות שיבצעו במסגרת עבודות הפרויקט עבור הספק .

40.9. אין בעריכת הביטוחים הנ"ל ו/או באי עריכתו, ככל שלא ייערכו תוך הפרת הסכם זה על ידי הספק ו/או בעריכתו, כולו או חלקו, ע"י המועצה ו/או ע"י כל הבאים מטעמו ו/או בביצוע תשלומים כלשהם בקשר אליהם מצד המועצה ו/או כל הבאים מטעמה, כדי לצמצם או לגרוע בצורה כלשהי מהתחייבויות הספק בהתאם להסכם זה, או כדי לשחרר אותו מחובתו לפצות את המועצה ו/או כל הבאים מטעמה ו/או כל אדם שהוא, בגין כל נזק שיגרם במישרין או בעקיפין כתוצאה מפעילותו ו/או כתוצאה מאי קיום הוראות הסכם זה ע"י הספק.

40.10. למען הסר ספק מוסכם בזאת במפורש כי תשלום או אי תשלום תגמולי ביטוח על ידי המבטח לא ישחרר את הספק מן האחריות המוטלת על הספק על פי הסכם זה או על פי דין, לרבות במקרה שהביטוח אינו מכסה את העילה לתביעה או במקרה שתגמולי הביטוח אינם מספיקים לכסוי הפגיעה או הנזק שנגרם, נתבע, נפסק או כל מקרה אחר . לספק לא תהא שום טענה או תביעה כלפי המועצה ו/או כל הבאים מטעמה לגבי גובה תגמולי הביטוח, ככל שיהיו.

40.11. המועצה ו/או כל הבאים מטעמה, יהיו רשאים לבדוק את אישור הביטוח שימציא הספק ובמידה ותידרש התאמתו למתחייב מהוראות הסכם זה, מתחייב הספק לבצע את ההתאמה ללא דיחוי. מוסכם כי זכות הבדיקה והביקורת של המועצה ו/או כל הבאים מטעמה, אינה מטילה עלי ה כל חובה ואחריות שהיא לגבי הביטוחים טיבם, היקפם, תוקפם או העדרם, ואין בה לגרוע מהתחייבויות הספק.

40.12. מובהר, כי הספק יהיה אחראי לנזקים בלתי מבוטחים במלואם אשר האחריות עליהם מוטלת עליו - מכוח סעיפי הסכם זה, לרבות נזקים שהם מתחת לסכום ההשתתפות העצמית.

40.13. למען הסר ספק, מובהר בזאת, כי קביעת גבול האחריות כמפורט לעיל הינה בבחינת דרישה מזערית המוטלת על הספק. הספק מצהיר ומאשר כי הוא יהיה מנוע מלהעלות כל טענה ו/או דרישה כלפי המועצה ו/או כלפי כל הבאים מטעמה בכל הקשור לגבולות האחריות המזעריים לעיל .

40.14. הוראות סעיפים 39 ו-40, על סעיפי המשנה שלהם, הן מעיקרי ההסכם, והפרה מהותית שלהן תהווה הפרה יסודית שלו. על אף האמור, אי-המצאת אישורי הביטוח במועד תהווה הפרה יסודית רק אם לא תוקנה בתוך 10 ימי עסקים מהמועד שבו נדרש להמציאם. אין בתקופה זו כדי להתיר ביצוע שירותים ללא הביטוחים הנדרשים או לגרוע מזכות המועצה למנוע את תחילת השירותים או את המשכם בהתאם לסעיף 40.2 לעיל.

<u>קיזוז ועיכבון</u>

41. המועצה רשאית לקזז כל סכום המגיע ל ה מאת הספק, לרבות סכום המגיע בגין נזיקין על פי הסכם זה וכתוצאה ממנו, מכל סכום שיגיע לספק מהמועצה, בין על פי הסכם זה וכתוצאה ממנו ובין בכל דרך אחרת .

42. מובהר ומוסכם בזאת כי הספק מוותר על כל זכות שתעמוד לו לעכבון השירותים נשוא הסכם זה, וזאת לרבות במקרה של מחלוקת עם המועצה בעניין התשלום עם המועצה, ו/או כל סכסוך אחר בין הצדדים .

<u>ערבויות</u>

43. להבטחת מילוי כל התחייבויות הספק על פי הסכם זה, ומבלי לגרוע מכל זכות המוקנית למועצה על פי כל דין ו/או הסכם, ימציא הספק למועצה, עם החתימה על הסכם זה, ערבות בנקאית אוטונומית ובלתי מותנית לפקודת המועצה, בנוסח המופיע **<u>כנספח</u>** ג(2) המצורף להסכם זה כחלק בלתי נפרד הימנו, בסך של **50,000** ₪ (במילים: חמישים אלף שקלים חדשים).

44. הערבות תהיה צמודה למדד המחירים לצרכן כפי שיתפרסם מעת לעת על ידי הלשכה המרכזית לסטטיסטיקה, כאשר מדד הבסיס הוא המדד הידוע ביום הכנת הערבות. מובהר, למען הסר ספק, כי המצאת ערבות הביצוע מהווה תנאי מוקדם לביצוע תשלום כלשהו אשר יגיע לספק בהתאם להסכם זה .

45. ערבות הביצוע תהיה בתוקף ברציפות ממועד חתימת ההסכם ועד למאוחר מבין תום תקופת ההתקשרות, לרבות הארכותיה, לבין תום <u>תקופת הבדק והאחריות האחרונה החלה על טובין שסופקו לפי ההסכם. הספק</u> יאריך את תוקף הערבות לפי הצורך וימציא למועצה את הארכתה לפחות 30 ימים לפני פקיעתה. אין בהארכת תוקף הערבות כדי לגרוע מזכות המועצה לממשה בהתאם להסכם או מאחריות הספק לפי ההסכם והדין.

46. מוסכם כי המועצה תהיה רשאית לממש את ערבות הביצוע, כולה או חלקה, בפעם אחת או במספר פעמים, וזאת בכל פעם שהמועצה תהיה סבורה, לפי שיקול דעתה הבלעדי והמוחלט, כי הספק לא עמד בהתחייבות מהתחייבויותיו על פי כל דין ו/או הסכם זה ו/או במקרה בו נגרמו ל מועצה נזקים אשר מחובת הספק לשפותה בגינם על פי הוראות הסכם זה וכל דין .

47. כדי למנוע כל ספק הוסכם בזאת בין הצדדים כי המועצה תהא רשאית לקזז את נזקיה והוצאותיה מכל תשלום אשר מגיע ו/או יגיע לספק ואין בכך כדי לגרוע מזכות המועצה למימוש הערבות כאמור לעיל .

<u>שונות</u>

48. כל שינוי בהסכם זה ייעשה מראש ובכתב ולא יהיה לו כל תוקף אלא אם נחתם על ידי שני הצדדים, ומצד המועצה על ידי מורשי החתימה מטעמה.

49. סטייה מתנאי הסכם זה במקרה כלשהו, לא תהווה תקדים ולא יילמדו ממנה גזירה שווה למקרה אחר.

50. אם המועצה לא תשתמש בזכויות הנתונות לה בהסכם זה במקרה מסוים, לא יהיה בכך ויתור על אותן זכויות במקרה אחר, ואין ללמוד מהתנהגות כזו של המועצה ויתור כלשהו על זכויותיה על פי הסכם זה.

51. כתובות הצדדים הינן כאמור ברישא להסכם זה.

52. כל הודעה בכתב שתשלח על ידי צד אחד למשנהו בדואר רשום, תראה כאילו נתקבלה על ידי הנמען בתום 3 ימי עסקים מ יום מסירתה למשלוח במשרד הדואר. כל הודעה שתשלח על ידי צד אחד למשנהו בדוא"ל תראה שנתקבלה על ידי הנמען ביום העסקים הבא שלאחר מועד משלוחה .

53. הסמכות הבלעדית לדון בכל תובענה שעילתה בהסכם זה תהיה לבית המשפט המוסמך בעיר חיפה, בכפוף להוראות דין קוגנטיות בדבר סמכות השיפוט.

ולראיה באו הצדדים על החתום:

חתימה + חותמת המציע: _____

_____	_____
המועצה	**הספק**

נספח ג(1) - מפרט השירותים וכתב כמויות בי״ס ״צל אורנים״

מיקום	מפרט	מידות כלליות	כמות	הצעת המציע – מחיר יחידה (₪)
שם תוכנית: חלל משותף כיתות ג' גיליון מס 4.1 פריסה 1 נג 005	לוח משחק + איחסון + במה לוח מחורר בירץ' 17 מ"מ ZVEDA (מזונית) גמר לכה על בסיס מים + 40 חלקי משחק – אלמנטים צורניים סנדוויץ' 1.7 ס"מ פורמייקה UNICOLOR מזונית. 4 גוונים לבחירה	גובה 2.7 מ' אורך 3.2 מ'	1	
שם תוכנית: חלל משותף כיתות ג' גיליון מס 4.1 פריסה 1	במת פעילות בירץ' 17 מ"מ ZVEDA (מזונית) גמר לכה על בסיס מים	רוחב 1.5 מ' אורך 3.2 מ' גובה 20 ס"מ	1	
שם תוכנית: חלל משותף כיתות ג' גיליון מס 4.1 פריסה 2 נג 003	חיפוי קיר לוח נעיצה – פוליאסטר אקוסטי PET AUTEX COMPOSITION 12 מ"מ, יבוא הכט אפרים, משולב בחיפוי קיר פורמייקה גווני עץ גימורים מיוחדים כולל גמרים וסגירה מכל הכיוונים	גובה 2.8 מ' אורך 4.3 מ'	1	
שם תוכנית: חלל משותף כיתות ג' גיליון מס 4.1 פריסה 3 נג 001	איחסון הדומים בירץ 27 מ"מ ZVEDA (מזונית) גמר לכה על בסיס מים	עומק 40 ס"מ אורך 2.6 מ' גובה 2.2 מ'	1	
שם תוכנית: חלל משותף כיתות ג' גיליון מס 4.1 פריסה 3 נג 004	הדומים – ספוג קשיח כחול בריפוד בדי טיטניק - ארוטקס	רוחב 80-40 ס"מ אורך 80-40 ס"מ גובה 37 ס"מ	14	
שם תוכנית: חלל משותף כיתות ג' גיליון מס 4.1 פריסה 3 נג 002	אלמנט משחק – 4 צילנדרים ברזל מגולוון קוטר 5 ס"מ צביעה אפויה RAL. פרטי נגרות בירץ' 1.7 ס"מ לכה/פורמייקה. על כל צילנדר 4 פריטים שמסתובבים.	גובה 3 מ'	1	
שם תוכנית: חלל משותף כיתות ג' גיליון מס 4.1 פריסה 4 נג 006	איחסון בירץ 27 מ"מ ZVEDA (מזונית) גמר לכה על בסיס מים	עומק 40 ס"מ אורך 1.5 מ' גובה 2.1 מ'	1	
שם תוכנית: חלל משותף כיתות ג' קומה 1 מרחב מבואה ג'	שולחן קוטר 120 ס"מ עם רגלי עץ צורני, פלטה בירץ' 24 מ"מ בחיפוי פורמייקה UNICOLOR מזונית	קוטר 120 ס"מ מחולק לשני חצאים	1	
שם תוכנית: חלל משותף כיתות ג' קומה 1 דלתות כיתה	פלטת MDF שחור 1.2 ס"מ בחיפוי פורמייקה דגם 7027 - קו עץ מזונית חיתוך צורני + חירוץ עפ"י דוגמה	1 מ'/1.5 מ'	2	
סה"כ הצעת המציע לפריסה (₪)				
מיקום	**מפרט**	**מידות כלליות**	**כמות**	**הצעת המציע – מחיר יחידה (₪)**

חתימה + חותמת המציע: _____

שם תוכנית: חלל משותף כיתות ד' גיליון מס 7.1 פריסה 1 נג 003	חיפוי קיר לוח נעיצה – PET AUTEX COMPOSITION 12 מ"מ, יבוא הכט אפרים, משולב בחיפוי קיר פורמייקה גווני עץ גימורים מיוחדים, כולל גמרים וסגירה מכל הכיוונים	גובה 2.8 מ' אורך 3.6 מ'	1	
שם תוכנית: חלל משותף כיתות ד' גיליון מס 7.1 פריסה 2 נג 001	חיפוי קיר לוח מגנט מודפס כולל עיבוד גרפי (1.5 מ'/2.8 מ') – משולב בחיפוי קיר פורמייקה גווני עץ גימורים מיוחדים	אורך 1.5 מ' גובה 2.1 מ'	1	
שם תוכנית: חלל משותף כיתות ד' גיליון מס 7.1 פריסה 2 נג 002	במת פעילות בירץ' 17 מ"מ ZVEDA (מזונית) גמר לכה על בסיס מים	רוחב 2.1 מ' אורך 4.1 מ' גובה 37 ס"מ	1	
שם תוכנית: חלל משותף כיתות ד' נג 004	הדומים – ספוג קשיח כחול בריפוד בדי טיטניק ארוטקס 4 גוונים לבחירה	מלבן 40/120 ס"מ, צורני 40/40 ס"מ, עגול קוטר 40 ס"מ, גובה 37 ס"מ	2	
			4	
שם תוכנית: חלל משותף כיתות ד' נג 004	הדומים – ספוג קשיח כחול בריפוד בדי טיטניק ארוטקס 4 גוונים לבחירה	מלבן 40/120 ס"מ, צורני 40/40 ס"מ, עגול קוטר 40 ס"מ, גובה 37 ס"מ	8	
שם תוכנית: חלל משותף כיתות ד' קומה 1 דלתות כיתה	פלטת MDF שחור 1.2 ס"מ בחיפוי פורמייקה דגם 7027 - קו עץ מזונית חיתוך צורני + חירוץ עפ"י דוגמה	1 מ'/1.5 מ'	2	
שם תוכנית: חלל משותף כיתות ד' קומה 1 מרחב מבואה ד'	שולחן קוטר 120 ס"מ עם רגלי עץ צורני, פלטה בירץ' 24 מ"מ בחיפוי פורמייקה UNICOLOR מזונית. שולחן מפורק לשני חצאים.	קוטר 120 ס"מ מחולק לשני חצאים	2	
סה"כ הצעת המציע לפריסה (₪)				

מיקום	מפרט	מידות כלליות	כמות	הצעת המציע – מחיר יחידה (₪)
שם תוכנית: חלל משותף כיתות ה' גיליון מס 10.1 פריסה 1 נג 006	מבנה ישיבה בירץ 17 מ"מ ZVEDA (מזונית) לכה על בסיס מים + גב נגרות לוח מחיק/מגנטי ופורמייקה UNICOLOR כולל ריפוד גב ומושב בדי טיטניק ארוטקס. שולחן קבוע – פלטת בירץ' 24 מ"מ פורמייקה 3005 מזונית ורגל צילינדר RAL.	גובה 2.1 מ' אורך 1.95 מ' עומק 1.2 מ'	1	
שם תוכנית: חלל משותף כיתות ה' גיליון מס 10.1 פריסה 1 נג 006	לוח מחורר בירץ' 17 מ"מ ZVEDA (מזונית) לכה על בסיס מים + 40 פינים + 5 מדפים קבועים 40 ס"מ עומק 10 ס"מ עשויים פח בגמר RAL	גובה 1.2 מ' רוחב 1.7 מ'	1	

שם תוכנית: חלל משותף כיתות ה' גיליון מס 10.1 פריסה 1 נג 006	שולחן בר פלטה בעובי 5 ס"מ פורמייקה UNICOLOR מזונית. רגלי צינור 30 מ"מ צבוע בRAL + קושרות 40/20 מ"מ. רגליות פלסטיק.	גובה 90 ס"מ אורך 1.7 מ' עומק 60 ס"מ	1	
שם תוכנית: חלל משותף כיתות ה' גיליון מס 10.1 פריסה 2 נג 004	חיפוי קיר לוח מגנט מודפס כולל עיבוד גרפי (1.2 מ'/2.7 מ') – משולב בחיפוי קיר פורמייקה גווני עץ גימורים מיוחדים	גובה 2.8 מ' אורך 4.3 מ'	1	
שם תוכנית: חלל משותף כיתות ה' גיליון מס 10.1 פריסה 3 נג 002	חיפוי קיר לוח נעיצה – PET AUTEX COMPOSITION 12 מ"מ, משולב בחיפוי קיר פורמייקה גווני עץ גימורים מיוחדים	גובה 1.8 מ' רוחב 3 מ'	1	
שם תוכנית: חלל משותף כיתות ה' גיליון מס 10.1 פריסה 3 נג 001	איחסון בירץ 27 מ"מ ZVEDA (מזונית) גמר לכה על בסיס מים/חיפוי פורמייקה UNICOLOR	עומק 40 ס"מ אורך 1 מ' גובה 2.1 מ'	1	
שם תוכנית: חלל משותף כיתות ה' גיליון מס 10.1 פריסה 3 נג 003	במת פעילות בירץ' 17 מ"מ ZVEDA (מזונית) לכה על בסיס מים. במה בגבהים שונים כוללת משענת דו צדדית מרופדת בדי טיטניק ארוטקס	רוחב 2 מ' אורך 3 מ' גבהים עד 60 ס"מ	1	
שם תוכנית: חלל משותף כיתות ה' גיליון מס 10 נג 005	הדומים – ספוג קשיח כחול בריפוד בדי טיטניק ארוקטס. 4 גוונים לבחירה.	מלבן 40/120, צורני 40/40, עגול קוטר 40 ס"מ, גובה 37 ס"מ	2	
שם תוכנית: חלל משותף כיתות ה' גיליון מס 10 נג 005	הדומים – ספוג קשיח כחול בריפוד בדי טיטניק ארוקטס. 4 גוונים לבחירה.	מלבן 40/120, צורני 40/40, עגול קוטר 40 ס"מ, גובה 37 ס"מ	4	
שם תוכנית: חלל משותף כיתות ה' גיליון מס 10 נג 005	הדומים – ספוג קשיח כחול בריפוד בדי טיטניק ארוקטס. 4 גוונים לבחירה.	מלבן 40/120, צורני 40/40, עגול קוטר 40 ס"מ, גובה 37 ס"מ	8	
שם תוכנית: חלל משותף כיתות ה' גיליון מס 10 פריט K4	שולחן קוטר 120 ס"מ עם רגלי עץ צורני, פלטה בירץ' 24 מ"מ בחיפוי פורמייקה UNICOLOR מזונית	קוטר 120 ס"מ מחולק לשני חצאים	2	
שם תוכנית: חלל משותף כיתות ה' גיליון מס 10 פריט K5	שולחן נייד פלטת בירץ 24 מ"מ בחיפוי פורמייקה UNICOLOR מזונית. רגלי פרופיל 2/2 בגוון RAL	40/40 ס"מ	4	
שם תוכנית: חלל משותף כיתות ה' קומה 2 דלתות כיתה	פלטת MDF שחור 1.2 ס"מ בחיפוי פורמייקה דגם 7027 - קו עץ מזונית חיתוך צורני + חירוץ עפ"י דוגמה	1 מ'/1.5 מ'	2	
סה"כ הצעת המציע לפריסה (₪)				
מיקום	**מפרט**	**מידות כלליות**	**כמות**	**הצעת המציע – מחיר יחידה (₪)**

חתימה + חותמת המציע: _____

שם תוכנית: חלל משותף כיתות ו' גיליון מס 13.1 פריסה 1 נג 004	חיפוי קיר לוח נעיצה – PET AUTEX COMPOSITION 12 מ"מ (1 מ'/2.3 מ'), משולב בחיפוי קיר פורמייקה גווני עץ גימורים מיוחדים	גובה 1.8 מ' רוחב 3 מ'	1	
שם תוכנית: חלל משותף כיתות ו' גיליון מס 13.1 פריסה 1	שולחן בר פלטה 5 ס"מ פורמייקה UNICOLOR מזונית. רגלי צינור 30 מ"מ RAL + קושרות 40/20 מ"מ. רגליות פלסטיק.	גובה 90 ס"מ אורך 3.6 מ' עומק 60 ס"מ	1	
שם תוכנית: חלל משותף כיתות ו' גיליון מס 13.1 פריסה 2 נג 001, 002, 003	אלמנט נגרות: מבנה ישיבה מרופד + תאי איחסון נשלפים על גלגלים. בירץ' 17 מ"מ ZVEDA (מזונית) לכה על בסיס מים בשילוב ריפוד בדי טיטניק ארוקטס וגמר פורמייקה UNICOLOR ולוח מחיק/מגנטי	רוחב 4.55 מ' אורך 2.1 מ'	1	
שם תוכנית: חלל משותף כיתות ו' גיליון מס 13.1 פריסה 4	חיפוי קיר לוח נעיצה – PET AUTEX COMPOSITION 12 מ"מ (1 מ'/1.7 מ'), משולב בחיפוי קיר פורמייקה גווני עץ גימורים מיוחדים	גובה 2.1 מ' אורך 1 מ'	1	
שם תוכנית: חלל משותף כיתות ו' קומה 2 גיליון 13	שולחן מלבני בירץ 24 מ"מ מחופה פורמייקה UNICOLOR מזונית. רגלי צינור 30 מ"מ RAL + קושרות 40/20 מ"מ. רגליות פלסטיק.	120/60 ס"מ	2	
שם תוכנית: חלל משותף כיתות ו' גיליון 13	שולחן נייד פלטת בירץ 24 מ"מ בחיפוי פורמייקה UNICOLOR מזונית. רגלי פרופיל 2/2 בגוון RAL	40/40 ס"מ	8	
שם תוכנית: חלל משותף כיתות ו' קומה 2 גיליון 13 נג 005	הדומים – ספוג קשיח כחול בריפוד בדי טיטניק – ארוטקס. 4 גוונים לבחירה.	מלבן 40/120, צורני 40/40, עגול קוטר 40, רבע עיגול רדיוס 1.5 מ', גובה 42 ס"מ	2	
שם תוכנית: חלל משותף כיתות ו' קומה 2 גיליון 13 נג 005	הדומים – ספוג קשיח כחול בריפוד בדי טיטניק – ארוטקס. 4 גוונים לבחירה.	מלבן 40/120, צורני 40/40, עגול קוטר 40, רבע עיגול רדיוס 1.5 מ', גובה 42 ס"מ	4	
שם תוכנית: חלל משותף כיתות ו' קומה 2 גיליון 13 נג 005	הדומים – ספוג קשיח כחול בריפוד בדי טיטניק – ארוטקס. 4 גוונים לבחירה.	מלבן 40/120, צורני 40/40, עגול קוטר 40, רבע עיגול רדיוס 1.5 מ', גובה 42 ס"מ	8	
שם תוכנית: חלל משותף כיתות ו' קומה 2 גיליון 13 נג 005	הדומים – ספוג קשיח כחול בריפוד בדי טיטניק – ארוטקס. 4 גוונים לבחירה.	מלבן 40/120, צורני 40/40, עגול קוטר 40, רבע עיגול רדיוס 1.5 מ', גובה 42 ס"מ	8	

שם תוכנית: חלל משותף כיתות ו' קומה 2 דלתות כיתה	פלטת MDF שחור 1.2 ס"מ בחיפוי פורמייקה דגם 7027 - קו עץ מזונית חיתוך צורני + חירוץ עפ"י דוגמה	1 מ'/1.5 מ'	2	
סה"כ הצעת המציע לפריסה (₪)				
מיקום	**מפרט**	**מידות כלליות**	**כמות**	**הצעת המציע – מחיר יחידה (₪)**
קומה 1 כיתה ד'	שולחן צורני רבע עיגול קשת 141.1 ס"מ, עומק 60 ס"מ, רדיוס חיצוני 1 מ'. פלטה בירץ' 24 מ"מ. פורמייקה לבנה מחיקה. קנט חשוף בגמר לכה. רגלי צינור 30 מ"מ RAL 6019. פינות מעוגלות ברדיוס 1 ס"מ	עומק 60 ס"מ רדיוס חיצוני 1 מ'	4	
קומה 1 כיתה ד'	שולחן חצי עיגול קוטר 120 ס"מ. פלטה בירץ' 24 מ"מ. פורמייקה לבנה מחיקה. קנט חשוף בגמר לכה. רגלי צינור 30 מ"מ RAL 6019. פינות מעוגלות ברדיוס 1 ס"מ	חצי עיגול קוטר 120 ס"מ	4	
קומה 1 כיתה ד'	שולחן מלבני 60/120 ס"מ. פלטה בירץ' 24 מ"מ. פורמייקה לבנה מחיקה. קנט חשוף בגמר לכה. רגלי צינור 30 מ"מ RAL 6019. פינות מעוגלות ברדיוס 1 ס"מ	120/60 ס"מ	7	
קומה 1 כיתה ד'	שולחן ריבועי 60/60 ס"מ. פלטה בירץ' 24 מ"מ. פורמייקה לבנה מחיקה. קנט חשוף בגמר לכה. רגלי צינור 30 מ"מ RAL 6019. פינות מעוגלות ברדיוס 1 ס"מ	60/60 ס"מ	4	
קומה 2 כיתה ה', ו'	שולחן צורני רבע עיגול קשת 141.1 ס"מ, עומק 60 ס"מ, רדיוס חיצוני 1 מ'. פלטה בירץ' 24 מ"מ. פורמייקה לבנה מחיקה. קנט חשוף בגמר לכה. רגלי צינור 30 מ"מ RAL 1001. פינות מעוגלות ברדיוס 1 ס"מ	עומק 60 ס"מ רדיוס חיצוני 1 מ'	16	
קומה 2 כיתה ה', ו'	שולחן חצי עיגול קוטר 120 ס"מ. פלטה בירץ' 24 מ"מ. פורמייקה לבנה מחיקה. קנט חשוף בגמר לכה. רגלי צינור 30 מ"מ RAL 1001. פינות מעוגלות ברדיוס 1 ס"מ	חצי עיגול קוטר 120 ס"מ	16	
קומה 2 כיתה ה', ו'	שולחן מלבני 60/120 ס"מ. פלטה בירץ' 24 מ"מ. פורמייקה לבנה מחיקה. קנט חשוף בגמר לכה. רגלי צינור 30 מ"מ RAL 1001. פינות מעוגלות ברדיוס 1 ס"מ	120/60 ס"מ	28	
קומה 2 כיתה ה', ו'	שולחן ריבועי 60/60 ס"מ. פלטה בירץ' 24 מ"מ. פורמייקה לבנה מחיקה. קנט חשוף בגמר לכה. רגלי צינור 30 מ"מ RAL 1001. פינות מעוגלות ברדיוס 1 ס"מ	60/60 ס"מ	16	

כיתות ד', ה', ו'	שולחן עמדת מורה 120/60 ס"מ. פלטת בירץ' 24 מ"מ. פורמייקה לבנה 3005 UNICOLOR מזונית. קנט חשוף עם לכה. רגלי SHAPE (אטיאס ריהוט משרדי) + קושרת RAL 9016. מסתור צניעות. שידת 4 מגירות. ידיות רוכבות 10 ס"מ. נעילה במגירה ראשונה. גובה שולחן 75 ס"מ.	120/60 ס"מ	5	
שם תוכנית: כיתה ג1 גיליון מס 2, 2.1 - פריסות 1,2,4,5	פריסה 1: לוח משחק+לוח נעיצה PET+לוח בירץ' מחורר+שולחן מחשב. פריסה 2: מבנה ישיבה בירץ'+יחידת איחסון. פריסה 4: קיר לוח מחיק מגנטי+אקוסטי+ארונות איחסון+לוח בירץ' מחורר+CNC	לפי תוכנית	1	
שם תוכנית: כיתה ג2 גיליון מס 3, 3.1 - פריסות 1,3,5,6	פריסה 1: קיר לוח מחיק מגנטי+אקוסטי. פריסה 3: מבנה ישיבה+איחסון. פריסה 5: קיר משולב+ארונות+לוח בירץ' מחורר+שולחן מחשב. פריסה 6: ארונות איחסון+לוח בירץ' מחורר CNC	לפי תוכנית	1	
שם תוכנית: כיתה ד1 גיליון מס 5, 5.1 - פריסות 1,2,3,5	פריסה 1: לוח בירץ'+אקוסטי+ארונות. פריסה 2: ארונות+אקוסטי. פריסה 3: לוח בירץ'+פח+אקוסטי+לוח מחיק. פריסה 5: שולחן מחשב+מבנה ישיבה	לפי תוכנית	1	
שם תוכנית: כיתה ד2 - פריסות 1,3,4,6,7	פריסה 1: ארונות+לוח מגנטי+אקוסטי+לוח בירץ'. פריסה 3: לוח בירץ'+שולחן מחשב. פריסה 4: לוח מחיק מגנטי+אקוסטי. פריסות 7+6: במות ישיבה+ארונות	לפי תוכנית	1	
שם תוכנית: כיתה ה1 - פריסות 1,2,4,5	פריסה 1: לוח בירץ'+שולחן מחשב+פח+אקוסטי. פריסה 2: אקוסטי+מבנה ישיבה. פריסה 5: קיר מחיק מגנטי+אקוסטי+פח+ארונות	לפי תוכנית	1	
שם תוכנית: כיתה ה2 - פריסות 1,3,5,6	פריסה 1: קיר אקוסטי+מחיק מגנטי. פריסה 3: מבנה ישיבה+איחסון. פריסה 5: קיר משולב+ארונות+לוח בירץ'+שולחן מחשב. פריסה 6: ארונות איחסון	לפי תוכנית	1	
שם תוכנית: כיתה ו1 - פריסות 1,2,3,5	פריסה 1: ארונות+לוח מחורר+אקוסטי. פריסה 2: ארונות+לוח מחורר+אקוסטי. פריסה 3: אקוסטי+מחיק מגנטי+פח+לוח בירץ'. פריסה 5: שולחן מחשב+מבנה ישיבה	לפי תוכנית	1	
שם תוכנית: כיתה ו2 - פריסות 1,3,4,6,7	פריסה 1: ארונות+לוח מחיק+אקוסטי+לוח בירץ'. פריסה 3: לוח בירץ'+שולחן מחשב. פריסה 4: אקוסטי+מחיק מגנטי. פריסות 7+6: במות ישיבה+ארונות	לפי תוכנית	1	
סה"כ הצעת המציע לפריסה (₪)				
מיקום	**מפרט**	**מידות כלליות**	**כמות**	**הצעת המציע – מחיר יחידה (₪)**

חתימה + חותמת המציע: _____

קומה קרקע + קומה 1: כיתות ג+ד גיליון 8 א+ב, 18	שולחן ריבועי 60/60 ס"מ פלטה בירץ' 24 מ"מ. פורמייקה לבנה מחיקה. קנט חשוף בגמר לכה. רגלי צינור 30 מ"מ צבוע בRAL. פינות מעוגלות ברדיוס 1 ס"מ	60/60 ס"מ	30	
קומה קרקע + קומה 1: כיתות ג+ד גיליון 8 א+ב, 18	שולחן עמדת מורה 120/60 ס"מ. פלטת בירץ' 24 מ"מ. פורמייקה לבנה 3005 UNICOLOR מזונית. רגלי SHAPE + קושרת. מסתור צניעות. שידת 4 מגירות. ידיות רוכבות 10 ס"מ. נעילה במגירה ראשונה. גובה שולחן 75 ס"מ.	120/60 ס"מ	2	
קומה קרקע + קומה 1: כיתות ג+ד גיליון 8.1 - פריסות 1-5	פריסה 1: כוורות+אקוסטי+ספסל+איחסון על גלגלים. פריסה 2: ארונות+כוורות. פריסה 3: קיר אקוסטי+מחיק מגנטי+פח+לוח בירץ'. פריסה 4: קיר אקוסטי+פח+לוח בירץ'. פריסה 5: ארונות.	לפי תוכנית	2	
קומה קרקע + קומה 2: כיתות ה+ו גיליון 16	שולחן ריבועי 60/60 ס"מ פלטה בירץ' 24 מ"מ. פורמייקה לבנה מחיקה. קנט חשוף בגמר לכה. רגלי צינור 30 מ"מ צבוע בRAL. פינות מעוגלות ברדיוס 1 ס"מ	60/60 ס"מ	4	
קומה קרקע + קומה 2: כיתות ה+ו גיליון 16	שולחן צורני רבע עיגול קשת 141.1 ס"מ, עומק 60 ס"מ. רדיוס חיצוני 1 מ'. פלטה בירץ' 24 מ"מ. פורמייקה לבנה מחיקה. קנט חשוף בגמר לכה. רגלי צינור 30 מ"מ RAL 6019. פינות מעוגלות ברדיוס 1 ס"מ	עומק 60 ס"מ רדיוס חיצוני 1 מ'	2	
קומה קרקע + קומה 2: כיתות ה+ו גיליון 16	שולחן עמדת מורה 120/60 ס"מ. פלטת בירץ' 24 מ"מ. פורמייקה לבנה 3005 UNICOLOR מזונית. רגלי SHAPE + קושרת. מסתור צניעות. שידת 4 מגירות. ידיות רוכבות 10 ס"מ. נעילה במגירה ראשונה. גובה שולחן 75 ס"מ.	120/60 ס"מ	1	
קומה קרקע + קומה 2: כיתות ה+ו גיליון 16	שולחן ישיבות – פלטה בירץ' 24 מ"מ בחיפוי פורמייקה UNI COLOR מזונית. קנט חשוף בגמר לכה שקופה. רגלי SHAPE (אטיאס ריהוט משרדי). קוטר 1 מ'	קוטר 1 מ'	1	
קומה קרקע + קומה 2: כיתות ה+ו גיליון 16.1 - פריסות 1-4	פריסה 1: קיר משולב פח+אקוסטי+לוח מחורר. פריסה 2: ארונות+כוורת. פריסה 3: פח+אקוסטי+לוח מחיק מגנטי. פריסה 4: לוח מחורר+כוורת.	לפי תוכנית	1	
סה"כ הצעת המציע לפריסה (₪)				
מיקום	**מפרט**	**מידות כלליות**	**כמות**	**הצעת המציע – מחיר יחידה (₪)**
שם תוכנית: גיליון 5.1-5.5 חדר פרטני A	שולחן אליפסה 1.6מ/1מ פלטה 2.7 ס"מ פורמייקה דגם 3143 ירוק טוסקנה מזונית. רגלי צילינדר צבע אפוי בתנור/גוון RAL.	1.6מ/1מ	1	

חתימה + חותמת המציע: _____

שם תוכנית: גיליון 5.1-5.5 חדר פרטני B	מידוף/איחסון סנדוויץ 1.7 ס"מ בגמר פורמייקה: פורמייקות מסדרת גוונים UNI COLOR	225/210 עומק 40 ס"מ	1	
שם תוכנית: גיליון 5.1-5.5 פריסה 1 C1+C2	מערכת נגרות: ארונות, איחסון נייד על גלגלים, מידוף פורמייקה UNICOLOR. לוחות סנדוויץ 1.7 ס"מ, פורמייקה דגם 7027, בירץ' 2.7 ס"מ למידוף.	10.1 מ'/2.1מ'	1	
שם תוכנית: גיליון 5.1-5.5 פריסה 2+3 D	כרית ישיבה – ספוג עובי 8 ס"מ עם פרט לתלייה, כולל וו לתלייה המותאם למבני חינוך על פי תקן. תפירה כפולה, בד ריפוד קלינטק/טיטניק/מארינס - ארוטקס.	קוטר 40 ס"מ	24	
שם תוכנית: גיליון 5.1-5.5 פריסה 2+3 E	במה בשני מפלסים מבירץ' 1.7 ס"מ גמר לכה על בסיס מים עמידה למדרך.	4מ'/80 ס"מ גובה 40 ס"מ ו- 2מ'/4מ' גובה 20 ס"מ	1	
שם תוכנית: גיליון 5.1-5.5 פריסה 2+3 F	גב מרופד עובי 3 ס"מ, בד ריפוד קלינטקס/טיטניק/מארינס - ארוטקס. כולל תיפורים אופקיים דקורטיביים כל 10 ס"מ	4 מ' /0.6מ	1	
שם תוכנית: גיליון 5.1-5.5 פריסה 2+3 F	גב מרופד עובי 3 ס"מ, בד ריפוד קלינטקס/טיטניק/מארינס - ארוטקס. כולל תיפורים אופקיים דקורטיביים כל 10 ס"מ	4.5 מ'/60 ס"מ	1	
שם תוכנית: גיליון 5.1-5.5 פריסה 4 G	אלמנט לוחות עבודה ותצוגה המורכב מחמישה צילנדרים ברזל מגולוון קוטר 5 ס"מ, שני גווני RAL. הצילנדרים מכילים לוחות סנדוויץ 1.8/1מ' מחופים דו צדדית: פורמייקה מחיקה/מגנטית ניגא.	גובה 3 מ' רוחב 5 מ' סה"כ	1	
מרחב כיתה H	שולחן עמדת מורה 120/60 ס"מ. פלטת בירץ' 24 מ"מ. פורמייקה לבנה 3005 UNICOLOR מזונית. רגלי SHAPE + קושרת. מסתור צניעות. שידת 4 מגירות. ידיות רוכבות 10 ס"מ. נעילה במגירה ראשונה. גובה שולחן 75 ס"מ.	120/60 ס"מ	1	
שם תוכנית: גיליון 5.1-5.5 מרחב כיתה I	כרית ספוג כחול עמיד בגדלים משתנים עובי 10 ס"מ ריפוד קלינטקס/טיטניק/מארינס - ארוטקס. חיתוך צורני.	1:80/80, 2:57/57, 3:40/40, 4:80/40, 5:80/80, 6:40/160, 7:40/40 ס"מ	2, 2, 2, 2, 1, 1, 2	
סה"כ הצעת המציע לפריסה (₪)				
מיקום	**מפרט**	**מידות כלליות**	**כמות**	**הצעת המציע – מחיר יחידה (₪)**
שם תוכנית: ביס יסודי קרית טבעון 9-9.1	שולחן ריבועי 60/60 ס"מ פלטה בירץ' 24 מ"מ. פורמייקה לבנה מחיקה. קנט חשוף בגמר לכה. רגלי צינור 30 מ"מ צבוע בRAL. פינות מעוגלות ברדיוס 1 ס"מ	60/60 ס"מ	4	

חתימה + חותמת המציע: _____

שם תוכנית: ביס יסודי קרית טבעון 9-9.1	שולחן עמדת מורה 120/60 ס"מ. פלטת בירץ' 24 מ"מ. פורמייקה לבנה 3005 UNICOLOR מזונית. רגלי SHAPE + קושרת. מסתור צניעות. שידת 4 מגירות. ידיות רוכבות 10 ס"מ. נעילה במגירה ראשונה. גובה שולחן 75 ס"מ.	120/60 ס"מ	1	
שם תוכנית: ביס יסודי קרית טבעון 9.1 - פריסות 1-4	פריסה 1: ארונות איחסון+לוחות מגנטים. פריסה 2: כוורות איחסון גובה 80 ס"מ. פריסה 3: אקוסטי+גב מרופד+מזרון 326/150 ס"מ. פריסה 4: כוורות איחסון גובה 80 ס"מ.	לפי תוכנית	1	
סה"כ הצעת המציע לפריסה (₪)				

מיקום	מפרט	מידות כלליות	כמות	הצעת המציע – מחיר יחידה (₪)
שם תוכנית: ביס יסודי קרית טבעון 10-10.1	לוחות מגנטים מחיקים 2.1מ'/3.6 מ', מודבקים על פלטה 1.7 בירץ'.	2.1/מ'7 מ'	1	
שם תוכנית: ביס יסודי קרית טבעון 10-10.1	פינת ישיבה רכה מודולרית – הדומים בגדלים משתנים. ריפוד בדי טיטניק/מארינס-ארוטקס 2 גוונים. + שולחן מחשב (300/60 ס"מ) פלטה בירץ' 24 מ"מ בחיפוי פורמייקה UNI COLOR. רגלי SHAPE.	הדומים: 50/50 גובה 20 ס"מ	7	
שם תוכנית: ביס יסודי קרית טבעון 10-10.1	פינת ישיבה רכה מודולרית – הדומים בגדלים משתנים. ריפוד בדי טיטניק/מארינס-ארוטקס 2 גוונים. + שולחן מחשב (300/60 ס"מ) פלטה בירץ' 24 מ"מ בחיפוי פורמייקה UNI COLOR. רגלי SHAPE.	הדומים: 50/100 גובה 40	4	
שם תוכנית: ביס יסודי קרית טבעון 10-10.1	חיפוי קיר באריחים אקוסטיים צורניים 12 מ"מ פוליאסטר 60/60 ס"מ. החיפוי יתחיל מעל הפנל הקבוע ועד לגובה 1.8 מ' בסיום קנט עץ סוגר וממסגר.	400/180 ס"מ	1	
סה"כ הצעת המציע לפריסה (₪)				

מיקום	מפרט	מידות כלליות	כמות	הצעת המציע – מחיר יחידה (₪)
שם תוכנית: גיליון 3.1-3.4 פריסה A 2	מערכת נגרות: מידוף ואיחסון. לוחות סנדוויץ 1.7 ס"מ פורמייקה מזונית. גווני UNI COLOR ועץ. בירץ' 2.7 ס"מ למידוף. גב לוח מחיק/מגנטי ניגא	2.4 מ'/7מ'	1	
שם תוכנית: גיליון 3.1-3.4 פריסה B 3	יחידת איחסון פתוחה סנדוויץ 2.7 ס"מ פורמייקה. שולחן קבוע בחיתוך צורני פלטה 2.7 ס"מ בגמר טרספה/HPL. רגלי צילינדר צבע אפוי. כולל תעלת רשת להעברת כבלי חשמל	2.8 מ'/90 ס"מ ו- 7 מ'/60 ס"מ	1	
שם תוכנית: גיליון 3.1-3.4 פריסה D E 5	יחידת איחסון פתוחה סנדוויץ 2.7 ס"מ. אלמנט תצוגה – 2 צילנדרים ברזל מגולוון קוטר 5 ס"מ. על כל צילנדר 5 פריטי נגרות לתצוגת מודלים בגדלים משתנים.	3.1 מ'/90 ס"מ ו- גובה 3 מ'	1	

חתימה + חותמת המציע: _____

שם תוכנית: גיליון 3.1-3.4 מרחב כיתה F	שולחן מורה בחיתוך צורני פלטה 2.7 ס"מ גמר טרספה/HPL צבע לבחירת המתכננת. רגלי צילינדר צבע אפוי בתנור, גוון RAL.		1	
שם תוכנית: גיליון 3.1-3.4 מרחב כיתה G	שולחן תלמיד בחיתוך צורני פלטה 2.7 ס"מ גמר טרספה/HPL צבע לבחירת המתכננת. רגלי צילינדר צבע אפוי בתנור/גוון RAL.		25	
סה"כ הצעת המציע לפריסה (₪)				
מיקום	**מפרט**	**מידות כלליות**	**כמות**	**הצעת המציע – מחיר יחידה (₪)**
שם תוכנית: ביס יסודי קרית טבעון 9.1	מבנה במה ואיחסון הדומים בשני גבהים. גב אחורי בירץ' 17 מ"מ ZVEDA (מזונית) לכה. גב מרופד תפירה דקורטיבית 10 ס"מ, בדי טיטניק-ארוטקס. הדומים – ספוג קשיח כחול.	3.62 מ'/90 ס"מ גובה 58 ס"מ ו- 1.5 מ'/6מ' גובה 40 ס"מ	8	
שם תוכנית: ביס יסודי קרית טבעון 9.1	מבנה במה ואיחסון הדומים בשני גבהים. גב אחורי בירץ' 17 מ"מ ZVEDA (מזונית) לכה. גב מרופד תפירה דקורטיבית 10 ס"מ, בדי טיטניק-ארוטקס. הדומים – ספוג קשיח כחול.	3.62 מ'/90 ס"מ גובה 58 ס"מ ו- 1.5 מ'/6מ' גובה 40 ס"מ	8	
שם תוכנית: ביס יסודי קרית טבעון 9.1	לוח בירץ' ZVEDA מזונית מחורר לכה שקופה + 100 פינים לתלייה. לוח לפעילות מייקרים. + שולחן מחשב פלטה בירץ' 24 מ"מ פורמייקה UNI COLOR. רגלי SHAPE.	5.85 מ'/60 ס"מ גובה כללי 1.2 מ'	1	
שם תוכנית: ביס יסודי קרית טבעון 9.1	לוח בירץ' ZVEDA מזונית מחורר + 100 פינים לפעילות מייקרים. + משטח עבודה בירץ' 24 מ"מ פורמייקה UNI COLOR + יחידות איחסון מגירות פורמייקה UNICOLOR.	11 מ'/40 ס"מ גובה כללי 1.2 מ'	1	
שם תוכנית: ביס יסודי קרית טבעון 9.1	אלמנט תצוגה – 3 צילנדרים ברזל מגולוון קוטר 5 ס"מ, שני גווני RAL. על כל צילנדר 5 פריטי נגרות לתצוגת מודלים 40X40 ס"מ. + לוחות מגנטים מחיקים 2.1מ'/3.6 מ' על פלטה 1.7 בירץ'.	גובה 3 מ'	1	
שם תוכנית: ביס יסודי קרית טבעון 9	שולחן מלבני 80/140 ס"מ פלטה בירץ' 24 מ"מ. פורמייקה לבנה מחיקה. קנט חשוף בגמר לכה. רגלי צינור 30 מ"מ. גלגלי סיליקון עם מעצור. פינות מעוגלות ברדיוס 1 ס"מ	80/140 ס"מ	2	
שם תוכנית: ביס יסודי קרית טבעון 9 חדר פרטני	משטח עבודה – פלטה בירץ' 24 מ"מ בחיפוי פורמייקה UNI COLOR מזונית. קנט חשוף בגמר לכה שקופה. רגלי צינור 30 מ"מ + קושרות 40/20 מ"מ.	164/40 ס"מ ו- 320/60 ס"מ	1	
סה"כ הצעת המציע לפריסה (₪)				
מיקום	**מפרט**	**מידות כלליות**	**כמות**	**הצעת המציע – מחיר יחידה (₪)**

חתימה + חותמת המציע: _____

חדר פרטני 2+1 גיליון 17	שולחן קוטר 120 ס"מ. פלטה בירץ' 24 מ"מ. פורמייקה לבנה מחיקה. קנט חשוף בגמר לכה. רגלי צינור 30 מ"מ RAL 1001. רגליות פלסטיק. פינות מעוגלות ברדיוס 1 ס"מ	עיגול קוטר 120 ס"מ מחולק לשני חצאים	2	
חדר פרטני 2+1 גיליון 17	שולחן עמדת מורה 120/60 ס"מ. פלטת בירץ' 24 מ"מ. פורמייקה לבנה 3005 UNICOLOR מזונית. רגלי SHAPE + קושרת. מסתור צניעות. שידת 4 מגירות. ידיות רוכבות 10 ס"מ. נעילה במגירה ראשונה. גובה שולחן 75 ס"מ.	120/60 ס"מ	2	
חדר פרטני 2+1 גיליון 17	שולחן ריבועי 60/60 ס"מ פלטה בירץ' 24 מ"מ. פורמייקה לבנה מחיקה. קנט חשוף בגמר לכה. רגלי צינור 30 מ"מ. רגליות פלסטיק. פינות מעוגלות ברדיוס 1 ס"מ	60/60 ס"מ	2	
חדר פרטני 1 גיליון 17.1	פריסה 2: ארונות איחסון+כוורות+אקוסטי. פריסה 3: לוח מחיק מגנטי+מסגרת בירץ 3 ס"מ. פריסה 4: קיר משולב פח+אקוסטי.	340/210, 300/120, 360/120 ס"מ	1	
חדר פרטני 2 גיליון 17.2	פריסה 2: ארונות איחסון+כוורות+אקוסטי. פריסה 3: קיר אקוסטי+לוח בירץ' מחורר. פריסה 4: קיר אקוסטי+לוח בירץ' מחורר.	310/210, 140/210, 220/210 ס"מ	1	
סה"כ הצעת המציע לפריסה (₪)				
סה"כ הצעת המציע לכל הפריסות (₪)				
מע"מ				
סה"כ הצעת המציע לכל הפריסות (₪) כולל מע"מ				

<u>נספח ג(2) - נוסח ערבות ביצוע</u>

לכבוד
<u>המועצה המקומית קריית טבעון</u>
(להלן: "**המועצה**")

א.ג.נ.,

הנדון: **<u>כתב ערבות ביצוע</u>**

הננו ערבים בזאת כלפיכם לסילוק כל סכום בגבול הסכום של 50,000 ₪ (במילים: חמישים אלף שקלים חדשים)(להלן: "**סכום הערבות**") אשר תדרשו מאת _____ (להלן: "**הספק**") בקשר עם הסכם לייצור ריהוט-נגרות אומן והתקנתו בביה"ס צל אורנים במועצה מקומית קריית טבעון, וזאת להבטחת כל התחייבויות הספק כלפיכם.

סכום ערבות זו צמוד למדד המח ירים לצרכן, כפי שיתפרסם מעת לעת על ידי הלשכה המרכזית לסטטיסטיקה או כל גוף רשמי אחר שיבוא במקומה. מדד הבסיס לצורך חישוב ההצמדה הינו מדד חודש _____, אשר פורסם ביום _____, שהינו המדד הידוע במועד מתן ערבות זו.

אנו נשלם לכם, תוך שבעה ימים מקבלת דרישתכם בכתב, כל סכום עד לגבול סכום הערבות האמורה לעיל, מבלי שיהיה עליכם לבסס או לנמק את דרישתכם באופן כלשהוא, או לדרוש תחילה את סילוק סכום הערבות מ הספק, ובלבד שהסכום הכולל שנשלם על פי ערבותנו זו לא יעלה על סכום הערבות.

ערבות זו תישאר בתקופה עד ליום _____ ועד בכלל, כל דרישה על פיה צריכה להגיע בכתב לידינו עד לתאריך האמור ועד בכלל. דרישה שתגיע לאחר התאריך האמור לא תיענה.

ערבות זו אינה ניתנת להסבה או לה עברה.
בכבוד רב,

_____

[שינויי ניסוח שאינם מהותיים מותרים]

נספח ג(3) - נוסח אישור לקיום ביטוחים

אישור קיום ביטוחים				תאריך הנפקת האישור:
אישור ביטוח זה מהווה אסמכתא לכך שלמבוטח ישנה פוליסת ביטוח בתוקף, בהתאם למידע המפורט בה. המידע המפורט באישור זה אינו כולל את כל תנאי הפוליסה וחריגיה. יחד עם זאת, במקרה של סתירה בין התנאים שמפורטים באישור זה לבין התנאים הקבועים בפוליסת הביטוח יגבר האמור בפוליסת הביטוח למעט במקרה שבו תנאי באישור זה מיטיב עם מבקש האישור.				
מבקש האישור	גורמים נוספים הקשורים למבקש האישור וייחשבו כמבקש האישור	המבוטח	אופי העסקה	מעמד מבקש האישור
מועצה מקומית קרית טבעון	**תאגידים עירוניים ו/או חברות בנות ו/או עובדים של הנ״ל .**	שם	☒שירותים ☐אספקת מוצרים ☒אחר : **ייצור ריהוט נגרות אומן והתקנתו בבי״ס צל אורנים ו/או שירותים נלווים.**	☒מזמין שירותים ☐מזמין מוצרים ☐זכיין ☐קבלני משנה ☐אחר _____
ת.ז./ח.פ .		ת.ז./ח.פ.		
מען : בן גוריון 1 , קרית טבעון		מען		
הקשר למבקש האישור הראשי :				

כיסויים

סוג הביטוח חלוקה לפי גבולות אחריות או סכומי ביטוח	מספר הפוליסה	נוסח ומהדורת הפוליסה	תאריך תחילה	תאריך סיום	גבול האחריות/ סכום ביטוח			**כיסויים נוספים בתוקף וביטול חריגים יש לציין קוד כיסוי בהתאם לנספח ד ׳**
					למקרה	לתקופה	מט בע	
אחריות כלפי צד שלישי		ביט			2,000,000	2,000,000	₪	**302 אחריות צולבת** **304 הרחב שיפוי בגין פעילות המבוטח** **307 קבלנים וקבלני משנה** **309 ויתור על תחלוף לטובת מבקש האישור למעט מי שגרם לנזק בזדון .** **315 תביעות המל״ל** **328 ראשוניות** **329 רכוש מבקש האישור יחשב כצד ג**
אחריות מעבידים		ביט			20,000,000	20,000,000	₪	**309 ויתור על תחלוף מבקש האישור** **319 מבוטח נוסף היה ויחשב כמעבידם** **328 ראשוניות**

פירוט השירותים (בכפוף, לשירותים המפורטים בהסכם בין המבוטח למבקש האישור, יש לציין את קוד השירות מתוך הרשימה המפורטת בנספח ג׳)* :

061

ביטול/שינוי הפוליסה *

שינוי לרעת מבקש האישור או ביטול של פוליסת ביטוח, לא ייכנס לתוקף אלא 60 יום לאחר משלוח הודעה למבקש האישור בדבר השינוי או הביטול .

חתימת האישור

המבטח :

חתימה + חותמת המציע : _____


נספח ג(4) - תכניות ופריסות נגרות אומן - מהדורת 7.12.2023

בית ספר יסודי ״צל אורנים״, קריית טבעון - מתכננת: עידית אבו, תכנון ועיצוב פנים.
סט התכניות כולל 29 גיליונות בגודל A3, עדכון אחרון: 7.12.2023.
להלן אינדקס הגיליונות, לפי סדר הופעתם בנספח:

גיליון	שם הגיליון	עמוד בנספח
1.1	חלל משותף א - תכנית	1
1.2	חלל משותף א - פריסות	2
1.3	חלל משותף א - ריצוף	3
1.4	חלל משותף א - מבטים	4
1.5	חלל משותף א - מבטים תלת מימד	5
2.1	חדר אומנות - העמדה	6
2.2	חדר אומנות - חשמל	7
2.3	חדר אומנות - פריסות	8
2.4	מטבח אומנות לקבלן	9
2.5	חדר אומנות - מבטים	10
3.1	חדר מדעים - העמדה	11
3.2	חדר מדעים - חשמל	12
3.3	חדר מדעים - פריסות	13
3.4	חדר מדעים - מבטים	14
4.1	ספריה - העמדה	15
4.2	ספריה - חשמל	16
4.3	ספריה - פריסות	17
4.4	ספריה - פריסות (המשך)	18
4.5	ספריה - מבטים	19
5.1	חדר תנועה - העמדה	20
5.2	חדר תנועה - חשמל	21
5.3	חדר תנועה - פריסות	22
5.4	חדר תנועה - ריצוף	23
5.5	חדר תנועה - מבטים	24
6.1	מייקרים - העמדה	25
6.2	מייקרים - פריסות	26
6.3	מייקרים - פריסות (המשך)	27
6.4	מייקרים - ריצוף	28
6.5	מייקרים - מבטים	29

עדכון: 7.12.23
תוכנית: מטבח אומנות
גליון: 2.4
פרטי עדכון: תכנית מטבח
ח .אומנות לקבלן

עדכון: 7.12.23
תוכנית: העמדה אומנות
גליון: 2.1
פרטי עדכון: שינוי מיקומי
נק 'מים לכיורי מטבח

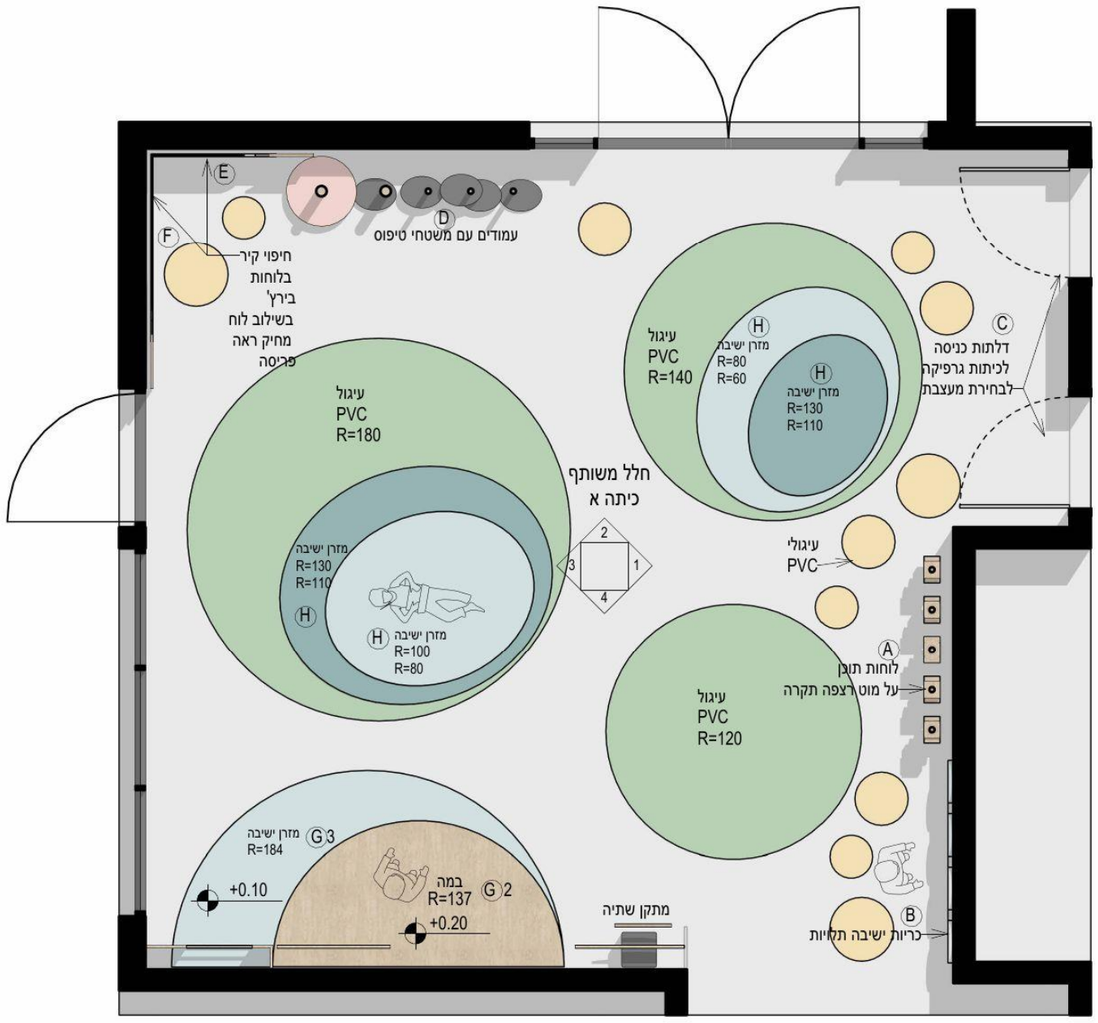

תכנית חלל משותף א
1 : 50

אחריות הלקוח להעביר ולהחתים את היועצים הרלבנטים לרבות יועץ אקוסטי, יועץ בטיחות, כיבוי אש

בית ספר יסודי צל אורנים

קרית טבעון

חלל משותף א

1.1

לעיון 1 : 50

תאריך עדכון אחרון :7.12.23

לעיון	למכרז	לביצוע
	■	

אין לבצע כל עבודה לפני קבלת כל האישורים מהגורמים המוסמכים לרבות רשויות ומהנדס קונסטרוקציה ויועצים רלבנטים.


הערות

* כל המידות מצויינות בס"מ
* המידות המופיעות בשרטוט מבוססות על תוכניות שנמסרו ע"י מזמין העבודה
* המבצע אחראי לבדיקת כל המידות והתאמתן בשטח.
* על המבצע לבדוק את כל המידות ועל כל סטיות או אי התאמה עליו להודיע למתכנן לפני ביצוע.
* אין לקבוע גדלים עפ"י מדידה מהשרטוט. במידה וחסרה מידה יש לפנות ישירות למתכנן

עידית אבו
תכנון ועיצוב פנים
תכלת 27/9
נייד: 050-9292420
Email: editabu.design@gmail.com

גודל דף
A3


חתימה + חותמת המציע: _____

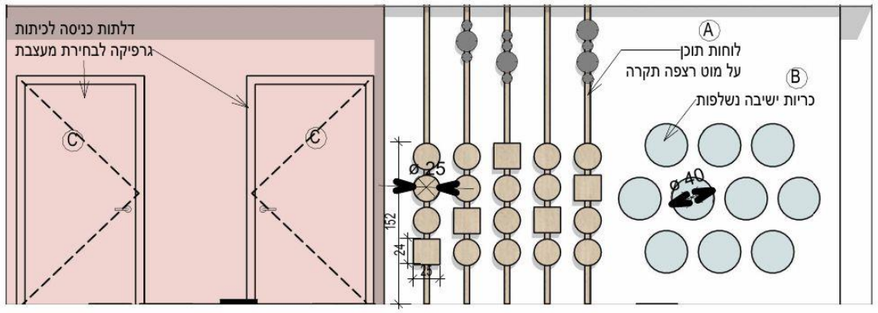


פריסה 1
1 : 50




פריסה 2
1 : 50

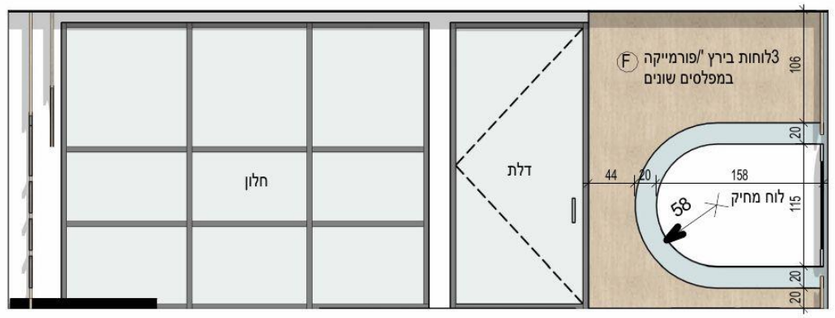

פריסה 3
1 : 50

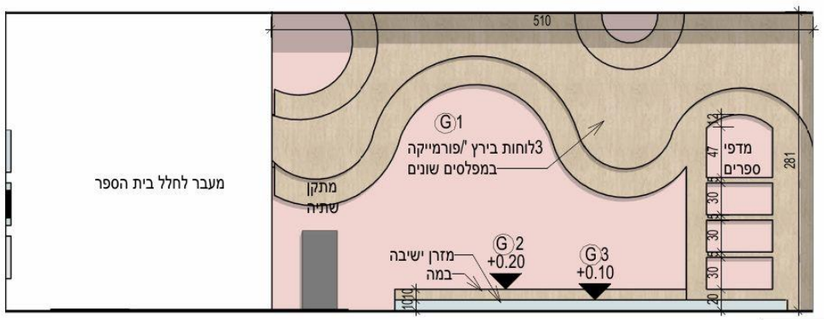

פריסה 4
1 : 50

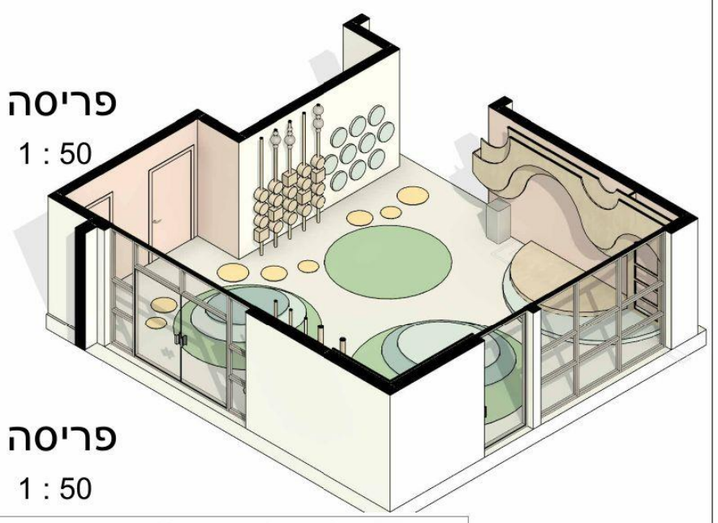

אחריות הלקוח להעביר ולהחתים את היועצים הרלבנטים לרבות יועץ אקוסטי, יועץ בטיחות, כיבוי אש

עדכון: 7.12.23
תוכנית: מטבח אומנות
גליון: 2.4
פרטי עדכון: תכנית מטבח ח .אומנות לקבלן

עדכון: 7.12.23
תוכנית: העמדה אומנות
גליון: 2.1
פרטי עדכון: שינוי מיקומי נק 'מים לכיורי מטבח

בית ספר יסודי צל אורנים

קרית טבעון

פריסות חלל משותף א

1.2

לעיון 1 : 50

תאריך עדכון אחרון: 7.12.23

לעיון	למכרז	לביצוע
	■	

אין לבצע כל עבודה לפני קבלת כל האישורים מהגורמים המוסמכים לרבות רשויות ומהנדס קונסטרוקציה ויועצים רלבנטים.

הערות

* כל המידות מצויינות בס"מ
* המידות המופיעות בשרטוט מבוססות על תוכניות שנמסרו ע"י מזמין העבודה
* המבצע אחראי לבדיקת כל המידות והתאמתן בשטח.
* על המבצע לבדוק את כל המידות ועל כל סטיות או אי התאמה עליו להודיע למתכנן לפני ביצוע.
* אין לקבוע גדלים עפ"י מדידה מהשרטוט במידה וחסרה מידה יש לפנות ישירות למתכנן

עידית אבו
תכנון ועיצוב פנים
תכלת 27/9
נייד: 050-9292420
Email: editabu.design@gmail.com
EDIT ABU

גודל דף
A3

חתימה + חותמת המציע: _____

בית ספר יסודי צל אורנים

קרית טבעון

ריצוף חלל משותף א

1.3

לעיון 1 : 50

תאריך עדכון אחרון :7.12.23

לעיון	למכרז	לביצוע
☐	■	☐

אין לבצע כל עבודה לפני קבלת כל האישורים מהגורמים המוסמכים לרבות רשויות ומהנדס קונסטרוקציה ויועצים רלבנטים.

הערות

* כל המידות מצויינות בס"מ
* המידות המופיעות בשרטוט מבוססות על תוכניות שנמסרו ע"י מזמין העבודה
* המבצע אחראי לבדיקת כל המידות והתאמתן בשטח.
* על המבצע לבדוק את כל המידות ועל כל סטיות או אי התאמה עליו להודיע למתכנן לפני ביצוע.
* אין לקבוע גדלים ע"פי מדידה מהשרטוט. במידה וחסרה מידה יש לפנות לישירות למתכנן

עידית אבו
תכנון ועיצוב פנים
תכלת 27/9
נייד: 050-9292420
Email: editabu.design@gmail.com
EDIT ABU


עדכון: 7.12.23
תוכנית: מטבח אומנות
גליון :2.4
פרטי עדכון: תכנית מטבח ח .אומנות לקבלן

עדכון: 7.12.23
תוכנית: העמדה אומנות
גליון :2.1
פרטי עדכון: שינוי מיקומי נק 'מים לכיורי מטבח

סימון ריצוף	שטח	PVC לבחירת מעצבת
Ⓐ	כ -40מ "ר *לא כולל שטח העיגולים	cosmic 4368 gerflor
Ⓑ	כ -21מ "ר	unimatt 1082 gerflor
Ⓒ	כ -2.5מ "ר	unimatt 1086 gerflor

*יש לחשב פחת בנוסף

מקרא ריצוף
1 : 50

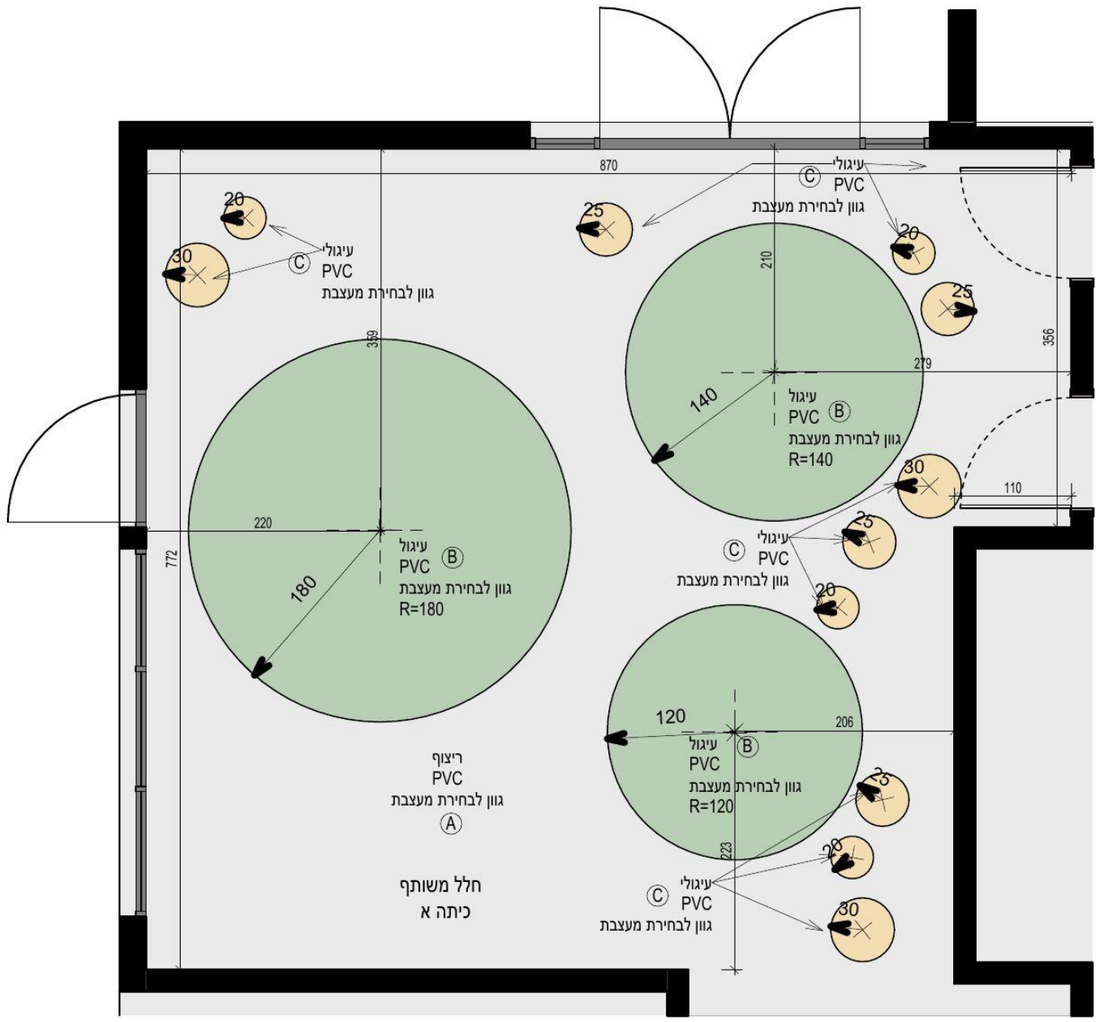

תכנית ריצוף חלל משותף א
1 : 50

אחריות הלקוח להעביר ולהחתים את היועצים הרלבנטים לרבות יועץ אקוסטי, יועץ בטיחות, כיבוי אש

גודל דף
A3

חתימה + חותמת המציע: _____

בית ספר יסודי צל אורנים

קרית טבעון

מבטים חלל משותף א

1.4

לעיון

תאריך עדכון אחרון :7.12.23

לעיון	למכרז	לביצוע
	■	

אין לבצע כל עבודה
לפני קבלת כל האישורים מהגורמים
המוסמכים לרבות רשויות ומהנדס
קונסטרוקציה ויועצים רלבנטים.

הערות


* כל המידות מצויינות בס"מ
* המידות המופיעות בשרטוט מבוססות על
תוכניות שנמסרו ע"י מזמין העבודה
* המבצע אחראי לבדיקת כל המידות
והתאמתן בשטח.
* על המבצע לבדוק
את כל המידות ועל כל סטיות
או אי התאמה עליו להודיע
למתכנן לפני ביצוע.
* אין לקבוע גדלים ע"פ מדידה
מהשרטוט
במידה וחסרה מידה יש לפנות ישירות
למתכנן


עידית אבו
תכנון ועיצוב פנים
תכלת 27/9
נייד: 050-9292420
Email: editabu.design@gmail.com

עדכון: 7.12.23
תוכנית: מטבח אומנות
גליון :2.4
פרטי עדכון: תכנית מטבח
ח .אומנות לקבלן

עדכון: 7.12.23
תוכנית: העמדה אומנות
גליון :2.1
פרטי עדכון: שינוי מיקומי
נק 'מים לכיורי מטבח



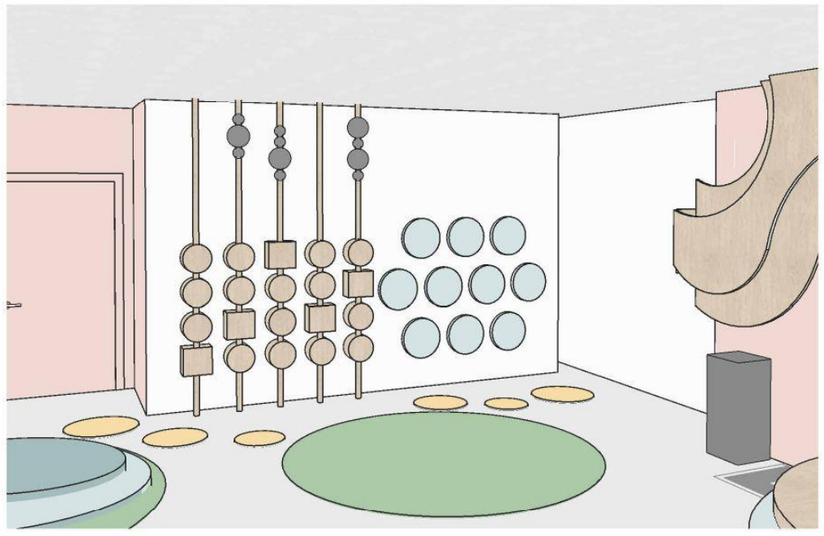

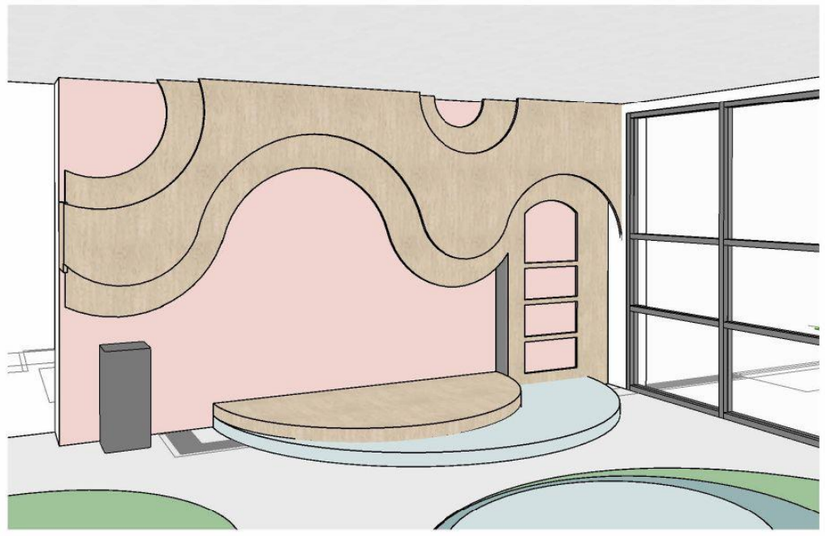

אחריות הלקוח להעביר ולהחתים את היועצים הרלבנטים
לרבות יועץ אקוסטי, יועץ בטיחות, כיבוי אש

גודל דף
A3

חתימה + חותמת המציע: _____

בית ספר יסודי צל אורנים

קרית טבעון

חלל משותף מבטים תלת מימד א
1.5

לעיון

תאריך עדכון אחרון :7.12.23

לעיון	למכרז	לביצוע
☐	■	☐

אין לבצע כל עבודה
לפני קבלת כל האישורים מהגורמים
המוסמכים לרבות רשויות ומהנדס
קונסטרוקציה ויועצים רלבנטים.


הערות


* כל המידות מצויינות בס"מ
* המידות המופיעות בשרטוט מבוססות על
תוכניות שנמסרו ע"י מזמין העבודה
* המבצע אחראי לבדיקת כל המידות
והתאמתן בשטח.
* על המבצע לבדוק את כל המידות ועל כל סטיות או אי התאמה עליו להודיע למתכנן לפני ביצוע.
* אין לקבוע גדלים עפ"י מדידה מהשרטוט
במידה וחסרה מידה יש לפנות לישירות למתכנן

עידית אבו
תכנון ועיצוב פנים
תכלת 27/9
נייד: 050-9292420
Email: editabu.design@gmail.com
EDIT ABU

עדכון: 7.12.23
תוכנית: מטבח אומנות
גליון :2.4
פרטי עדכון: תכנית מטבח
ח .אומנות לקבלן

עדכון: 7.12.23
תוכנית: העמדה אומנות
גליון :2.1
פרטי עדכון: שינוי מיקומי
נק 'מים לכיורי מטבח

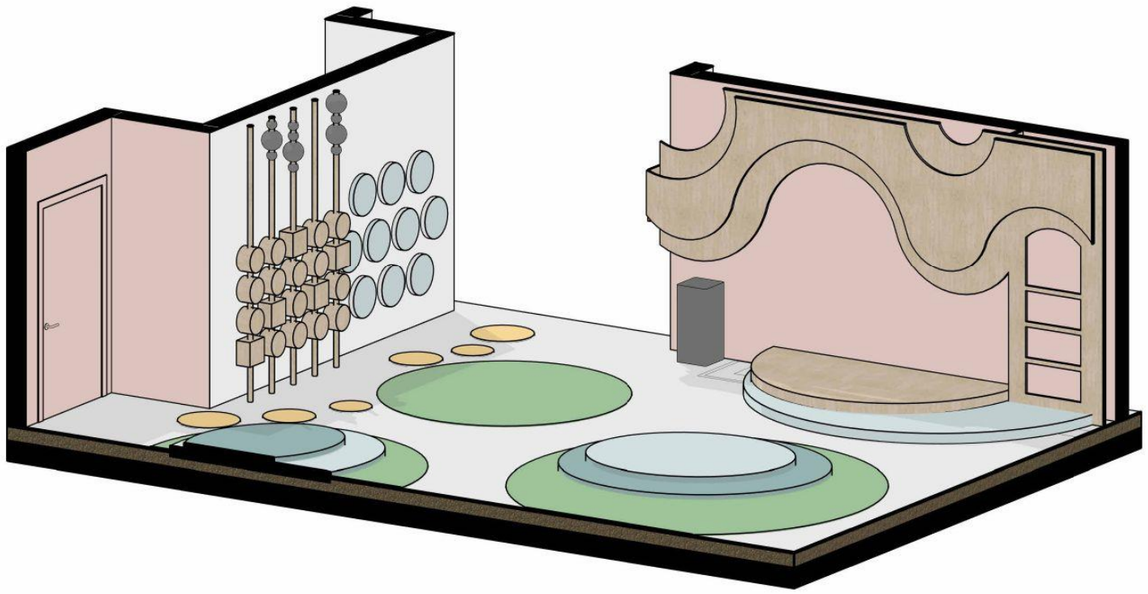


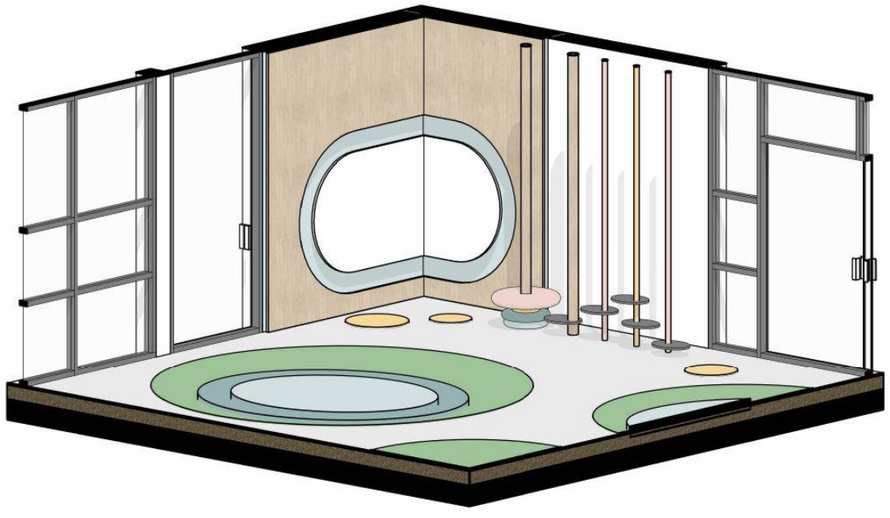

אחריות הלקוח להעביר ולהחתים את היועצים הרלבנטים
לרבות יועץ אקוסטי, יועץ בטיחות, כיבוי אש

גודל דף
A3

חתימה + חותמת המציע: _____

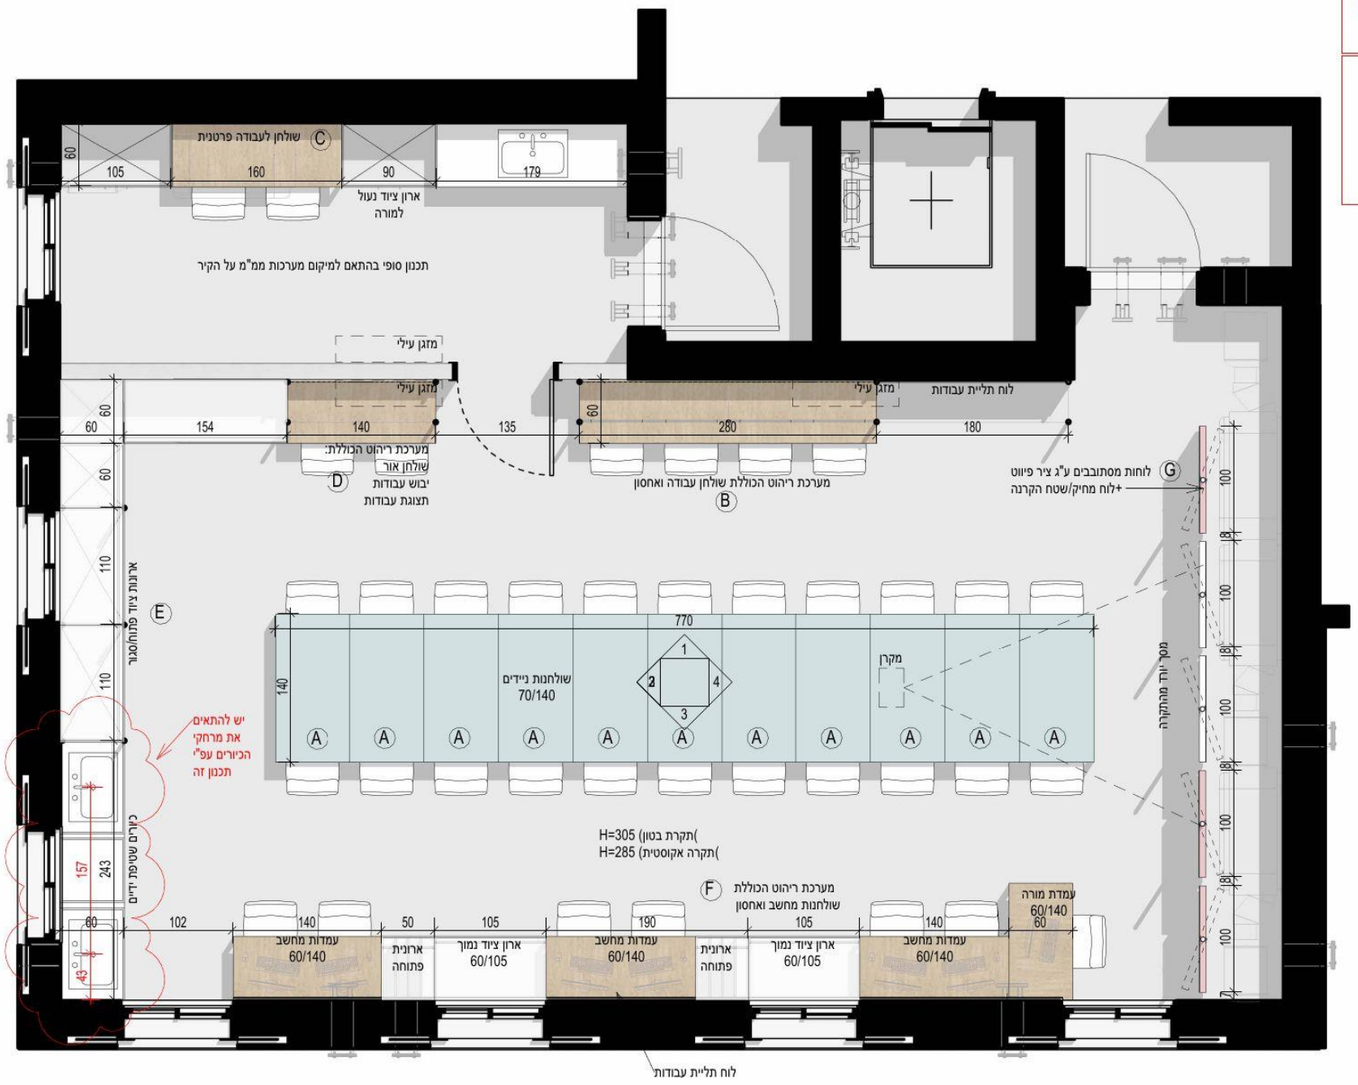

תכנית חדר אומנות
1 : 50

עדכון: 7.12.23
תוכנית: מטבח אומנות
גליון: 2.4
פרטי עדכון: תכנית מטבח ח .אומנות לקבלן

עדכון: 7.12.23
תוכנית: העמדה אומנות
גליון: 2.1
פרטי עדכון: שינוי מיקומי נק 'מים לכיורי מטבח

אחריות הלקוח להעביר ולהחתים את היועצים הרלבנטים לרבות יועץ אקוסטי, יועץ בטיחות, כיבוי אש

בית ספר יסודי צל אורנים

קרית טבעון

העמדה חדר אומנות
2.1

לעיון 1 : 50

תאריך עדכון אחרון :7.12.23

לעיון	למכרז	לביצוע
☐	■	☐

אין לבצע כל עבודה לפני קבלת כל האישורים מהגורמים המוסמכים לרבות רשויות ומהנדס קונסטרוקציה ויועצים רלבנטים.

הערות

* כל המידות מצויינות בס"מ
* המידות המופיעות בשרטוט מבוססות על תוכניות שנמסרו ע"י מזמין העבודה
* המבצע אחראי לבדיקת כל המידות והתאמתן בשטח.
* על המבצע לבדוק את כל המידות ועל כל סטיות או אי התאמה עליו להודיע למתכנן לפני ביצוע.
* אין לקבוע גדלים עפ"י מדידה מהשרטוט. במידה וחסרה מידה יש לפנות לישירות למתכנן


עידית אבו
תכנון ועיצוב פנים
תכלת 27/9
נייד: 050-9292420
Email: editabu.design@gmail.com
EDIT ABU

גודל דף
A3

חתימה + חותמת המציע: _____

תכנית זו מהווה בסיס לתכניות יועץ חשמל
אין לבצע עבודות חשמל עפ"י תכנית זו

סימוני חשמל בירוק -עפ"י תכנון יועץ חשמל
סימוני חשמל באדום -עפ"י מעצבת פנים

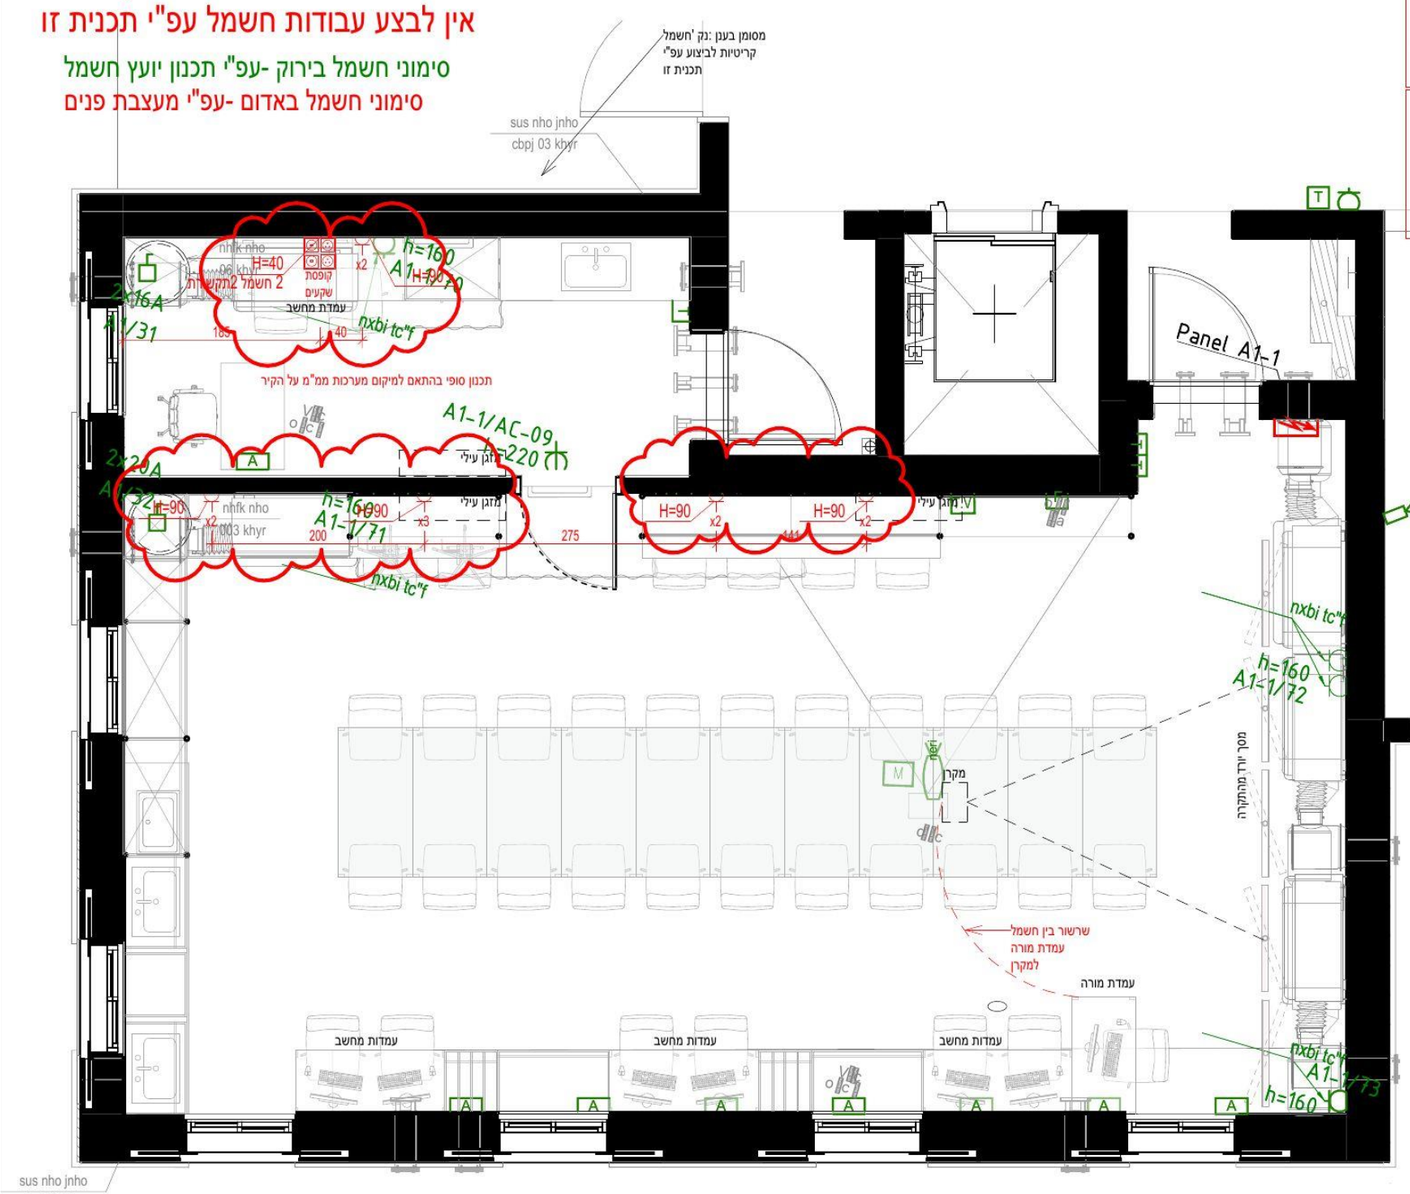

תכנית חשמל ח.אומנות
1 : 50

מקרא חשמל

- שקע בודד
- שקע כפול x2
- שקע מוגן מים
- שקע מזגן
- שקע3פאזות
- נקודת חשמל
- קופסת מחשב: 2שקעי חשמל 2נקודות תקשורת (או אם ציין אחרת)
- מפסק בודד
- מפסק כפול
- מפסק מתחלף
- דימר
- מפסק מוגן
- תאורה קירית
- תאורה תקרתית
- נקודת תקשורת TV

עדכון: 7.12.23
תוכנית: מטבח אומנות
גליון: 2.4
פרטי עדכון: תכנית מטבח ח .אומנות לקבלן

עדכון: 7.12.23
תוכנית: העמדה אומנות
גליון: 2.1
פרטי עדכון: שינוי מיקומי נק 'מים לכיורי מטבח

אחריות הלקוח להעביר ולהחתים את היועצים הרלבנטים לרבות יועץ אקוסטי, יועץ בטיחות, כיבוי אש

בית ספר יסודי צל אורנים

קרית טבעון

חשמל חדר אומנות

2.2

לעיון 1 : 50

תאריך עדכון אחרון :7.12.23

לעיון	למכרז	לביצוע
	■	

אין לבצע כל עבודה לפני קבלת כל האישורים מהגורמים המוסמכים לרבות רשויות ומהנדס קונסטרוקציה ויועצים רלבנטים.


הערות

* כל המידות מצויינות בס"מ
* המידות המופיעות בשרטוט מבוססות על תוכניות שנמסרו ע"י מזמין העבודה
* המבצע אחראי לבדיקת כל המידות והתאמתן בשטח.
* על המבצע לבדוק את כל המידות ועל כל טעות או אי התאמה עליו להודיע למתכנן לפני ביצוע.
* אין לקבוע גדלים ע"פ מדידה מהשרטוט במידה וחסרה מידה יש לפנות ישירות למתכנן


עידית אבו
תכנון ועיצוב פנים
תכלת 27/9
נייד: 050-9292420
Email: editabu.design@gmail.com

גודל דף
A3


חתימה + חותמת המציע : _____

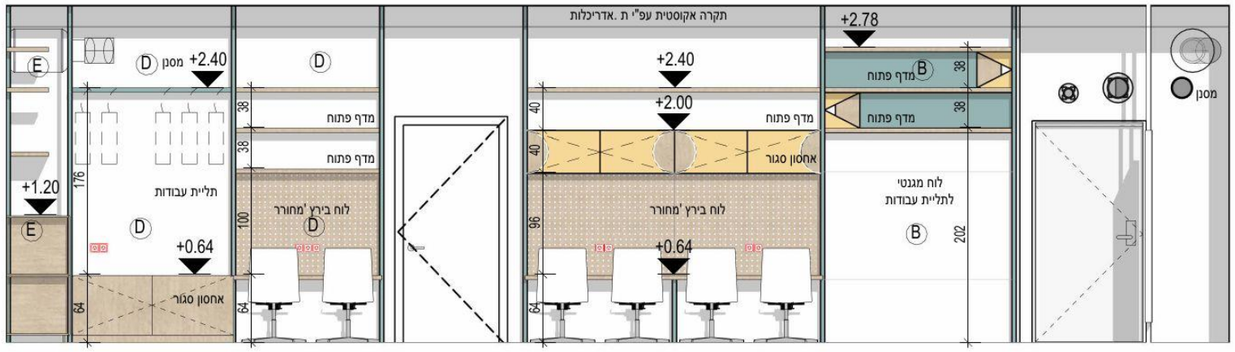

פריסה 1
1 : 50

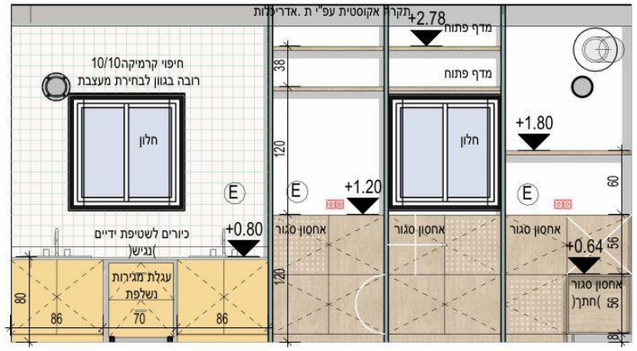

פריסה 2
1 : 50

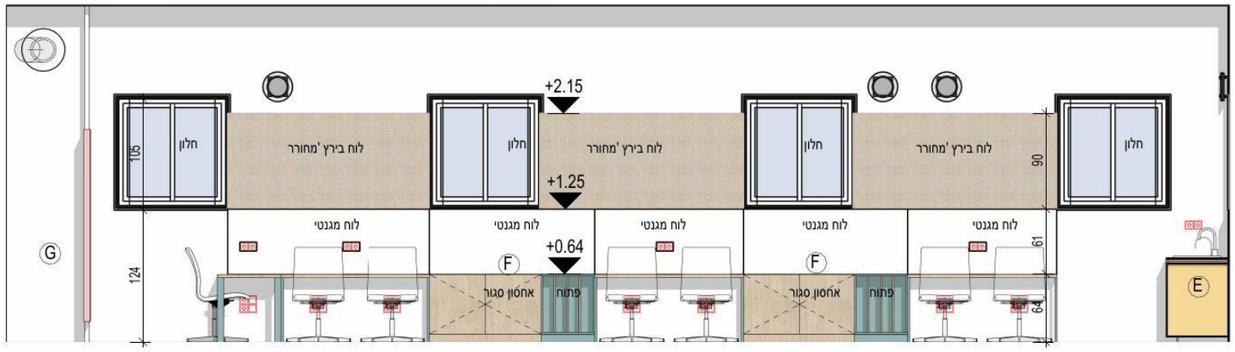

פריסה 3
1 : 50



פריסה 4
1 : 50

אחריות הלקוח להעביר ולהחתים את היועצים הרלבנטים לרבות יועץ אקוסטי, יועץ בטיחות, כיבוי אש

עדכון: 7.12.23
תוכנית: מטבח אומנות
גליון: 2.4
פרטי עדכון: תכנית מטבח ח .אומנות לקבלן

עדכון: 7.12.23
תוכנית: העמדה אומנות
גליון: 2.1
פרטי עדכון: שינוי מיקומי נק 'מים לכיורי מטבח

בית ספר יסודי צל אורנים

קרית טבעון

פריסות חדר אומנות

2.3

לעיון 1 : 50

תאריך עדכון אחרון: 7.12.23

לעיון	למכרז	לביצוע
	■	

אין לבצע כל עבודה לפני קבלת כל האישורים מהגורמים המוסמכים לרבות רשויות ומהנדס קונסטרוקציה ויועצים רלבנטים.


הערות

* כל המידות מצויינות בס"מ
* המידות המופיעות בשרטוט מבוססות על תוכניות שנמסרו ע"י מזמין העבודה
* המבצע אחראי לבדיקת כל המידות והתאמתן בשטח.
* על המבצע לבדוק את כל המידות ועל כל סטיות או אי התאמה עליו להודיע למתכנן לפני ביצוע.
* אין לקבוע גדלים ע"פ מדידה מהשרטוט. במידה וחסרה מידה יש לפנות ישירות למתכנן


עידית אבו
תכנון ועיצוב פנים
תכלת 27/9
נייד: 050-9292420
Email: editabu.design@gmail.com

גודל דף
A3


חתימה + חותמת המציע: _____

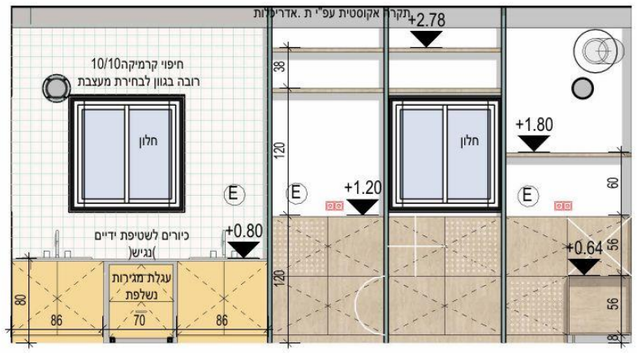

פריסה 2
1 : 50

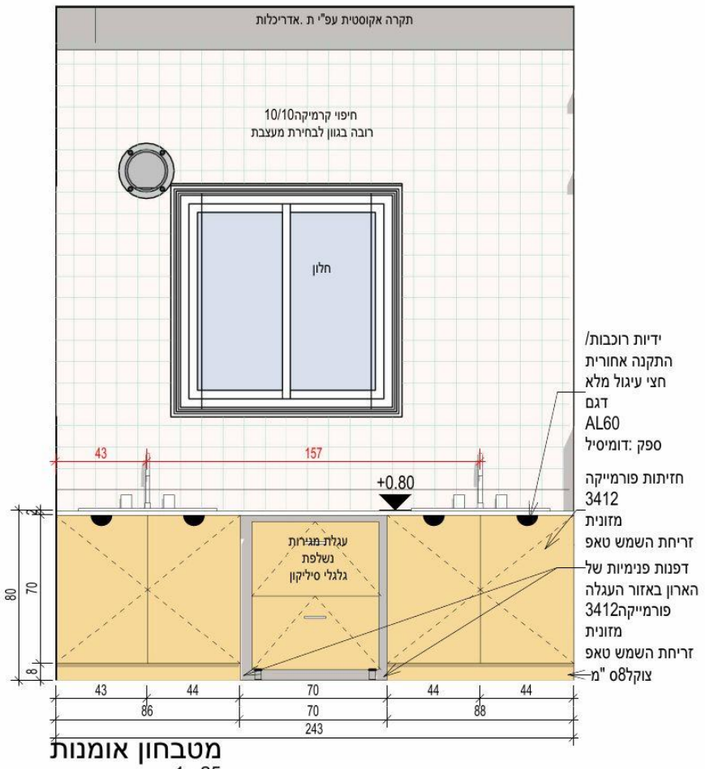

מטבחון אומנות
1 : 25

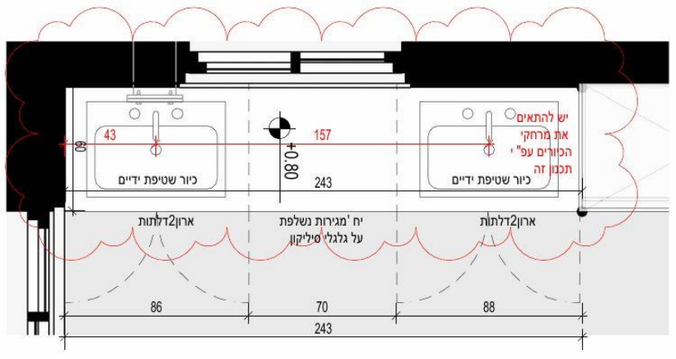

תכנית מטבחון אומנות
1:25

אחריות הלקוח להעביר ולהחתים את היועצים הרלבנטים לרבות יועץ אקוסטי, יועץ במיחום, כיבוי אש

עדכון: 7.12.23
תוכנית: מטבח אומנות
גליון :2.4
פרטי עדכון: תכנית מטבח
ח .אומנות לקבלן

עדכון: 7.12.23
תוכנית: העמדה אומנות
גליון :2.1
פרטי עדכון: שינוי מיקומי
נק 'מים לכיורי מטבח

בית ספר יסודי
צל אורנים

קרית טבעון

מטבח אומנות לקבלן

2.4

לעיון As indicated

תאריך עדכון אחרון :7.12.23

לעיון	למכרז	לביצוע
☐	■	☐

אין לבצע כל עבודה
לפני קבלת כל האישורים מהגורמים
המוסמכים לרבות רשויות ומהנדס
קונסטרוקציה ויועצים רלבנטים.

הערות

* כל המידות מצויינות בס"מ
* המידות המופיעות בשרטוט מבוססות על
תוכניות שנמסרו ע"י מזמין העבודה
* המבצע אחראי לבדיקת כל המידות
והתאמתן בשטח.
* על המבצע לבדוק
את כל המידות ועל כל סטיות
או אי התאמה עליו להודיע
למתכנן לפני ביצוע.
* אין לקבוע גדלים עפ"י מדידה
מהשרטוט
במידה וחסרה מידה יש לפנות ישירות
למתכנן

עידית אבו
תכנון ועיצוב פנים
תכלת 27/9
נייד: 050-9292420
Email: editabu.design@gmail.com
EDIT ABU

גודל דף
A3

חתימה + חותמת המציע: _____

בית ספר יסודי צל אורנים

קרית טבעון

מבטים חדר אומנות

2.5

לעיון

תאריך עדכון אחרון :7.12.23

לעיון	למכרז	לביצוע
☐	■	☐

אין לבצע כל עבודה
לפני קבלת כל האישורים מהגורמים
המוסמכים לרבות רשויות ומהנדס
קונסטרוקציה ויועצים רלבנטים.


הערות


* כל המידות מצויינות בס"מ
* המידות המופיעות בשרטוט מבוססות על
תוכניות שנמסרו ע"י מזמין העבודה
* המבצע אחראי לבדיקת כל המידות
והתאמתן בשטח.
* על המבצע לבדוק
את כל המידות ועל כל סטיות
או אי התאמה עליו להודיע
למתכנן לפני ביצוע.
* אין לקבוע גדלים עפ"י מדידה
מהשרטוט.
במידה וחסרה מידה יש לפנות יעירות
למתכנן


עידית אבו
תכנון ועיצוב פנים
תכלת 27/9
נייד: 050-9292420
Email: editabu.design@gmail.com
EDIT ABU

עדכון: 7.12.23
תוכנית: מטבח אומנות
גליון :2.4
פרטי עדכון: תכנית מטבח
ח .אומנות לקבלן

עדכון: 7.12.23
תוכנית: העמדה אומנות
גליון :2.1
פרטי עדכון: שינוי מיקומי
נק 'מים לכיורי מטבח

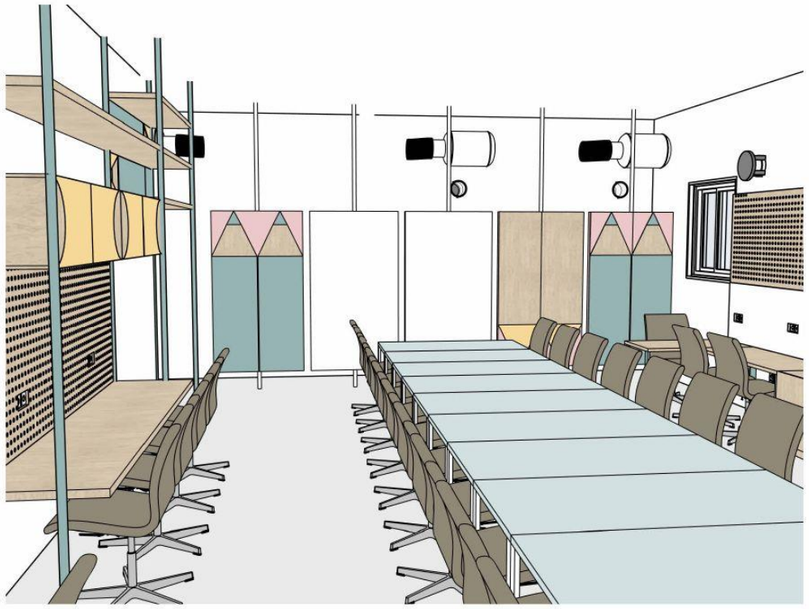

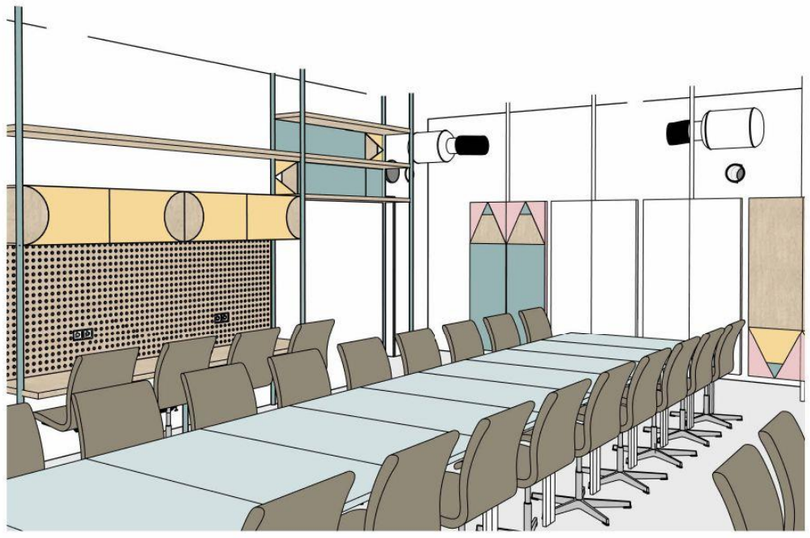

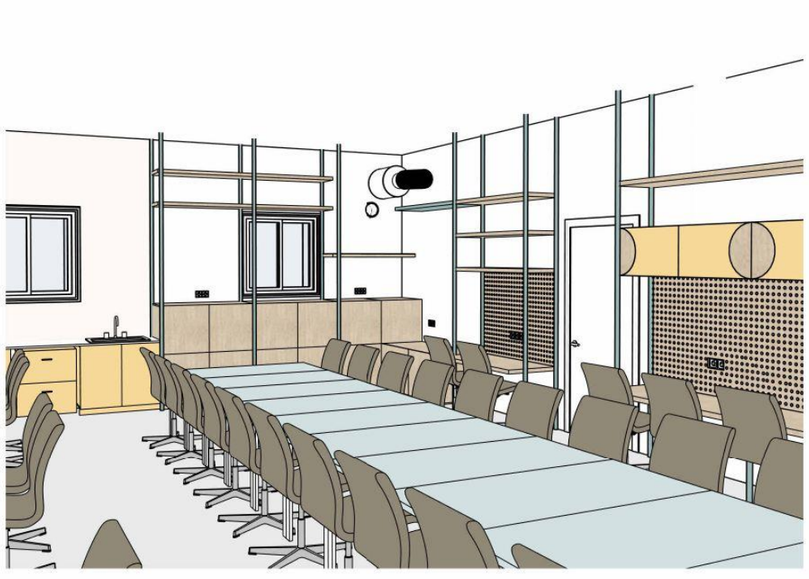


אחריות הלקוח להעביר ולהחתים את היועצים הרלבנטים
לרבות יועץ אקוסטי, יועץ בטיחות, כיבוי אש

גודל דף
A3

חתימה + חותמת המציע: _____

עדכון: 7.12.23
תוכנית: מטבח אומנות
גליון: 2.4
פרטי עדכון: תכנית מטבח
ח .אומנות לקבלן

עדכון: 7.12.23
תוכנית: העמדה אומנות
גליון: 2.1
פרטי עדכון: שינוי מיקומי
נק 'מים לכיורי מטבח

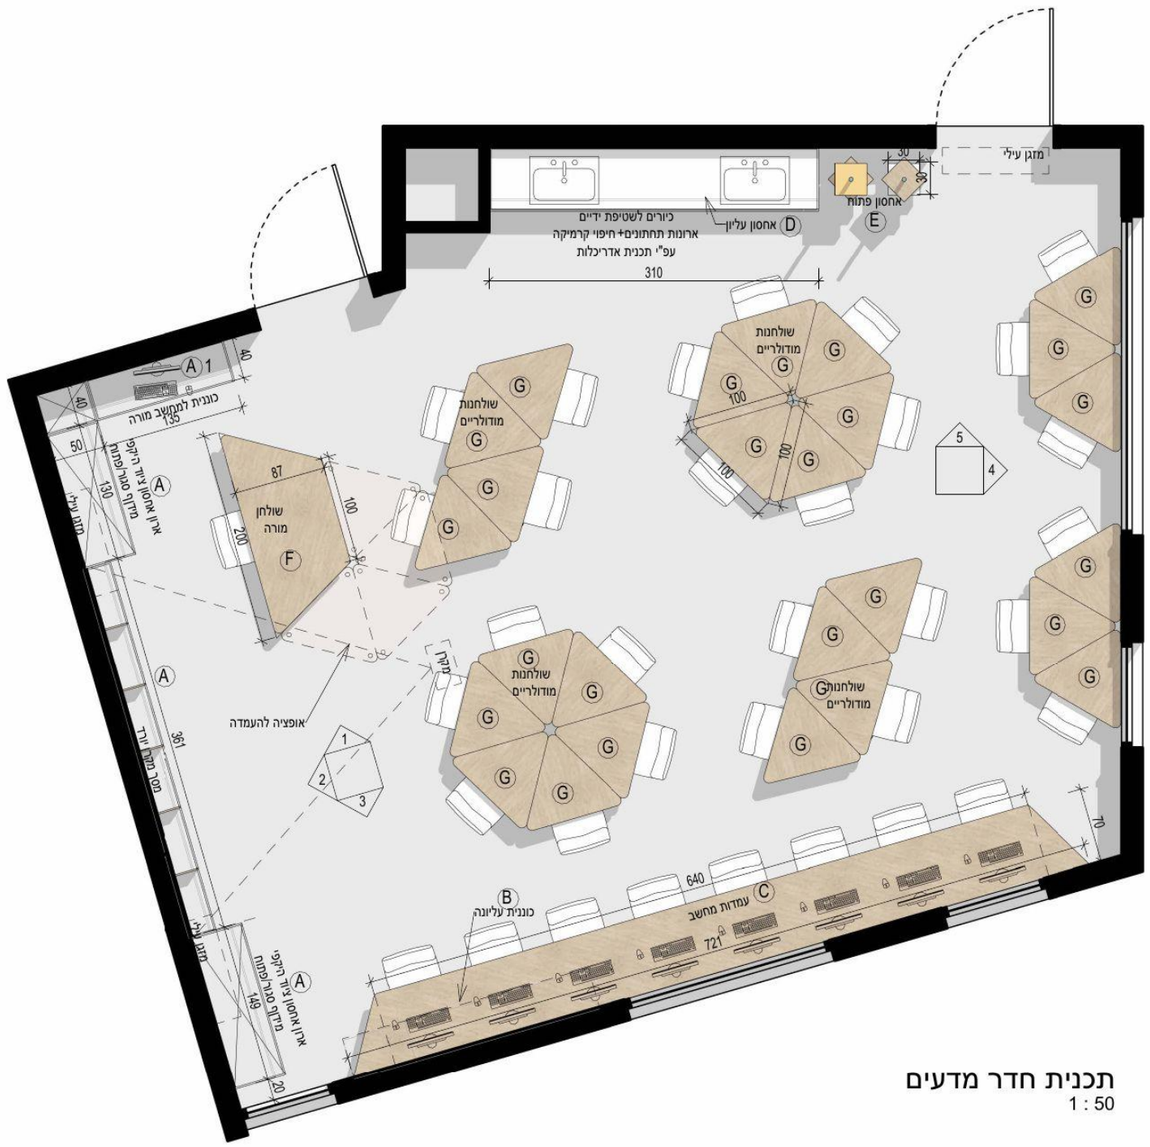

תכנית חדר מדעים
1 : 50

אחריות הלקוח להעביר ולהחתים את היועצים הרלבנטים לרבות יועץ אקוסטי, יועץ בטיחות, כיבוי אש

בית ספר יסודי צל אורנים

קרית טבעון

העמדה חדר מדעים

3.1

לעיון 1 : 50

תאריך עדכון אחרון :7.12.23

לעיון	למכרז	לביצוע
	■	

אין לבצע כל עבודה לפני קבלת כל האישורים מהגורמים המוסמכים לרבות רשויות ומהנדס קונסטרוקציה ויועצים רלבנטים.

הערות


* כל המידות מצויינות בס"מ
* המידות המופיעות בשרטוט מבוססות על תוכניות שנמסרו ע"י מזמין העבודה
* המבצע אחראי לבדיקת כל המידות והתאמתן בשטח.
* על המבצע לבדוק את כל המידות ועל כל טעות או אי התאמה עליו להודיע למתכנן לפני ביצוע.
* אין לקבוע גדלים עפ"י מדידה מהשרטוט. במידה וחסרה מידה יש לפנות ישירות למתכנן

עידית אבו
תכנון ועיצוב פנים
תכלת 27/9
נייד: 050-9292420
Email: editabu.design@gmail.com

גודל דף
A3

חתימה + חותמת המציע: _____

תכנית זו מהווה בסיס לתכניות יועץ חשמל
אין לבצע עבודות חשמל עפ"י תכנית זו
סימוני חשמל בירוק -עפ"י תכנון יועץ חשמל
סימוני חשמל באדום -עפ"י מעצבת פנים

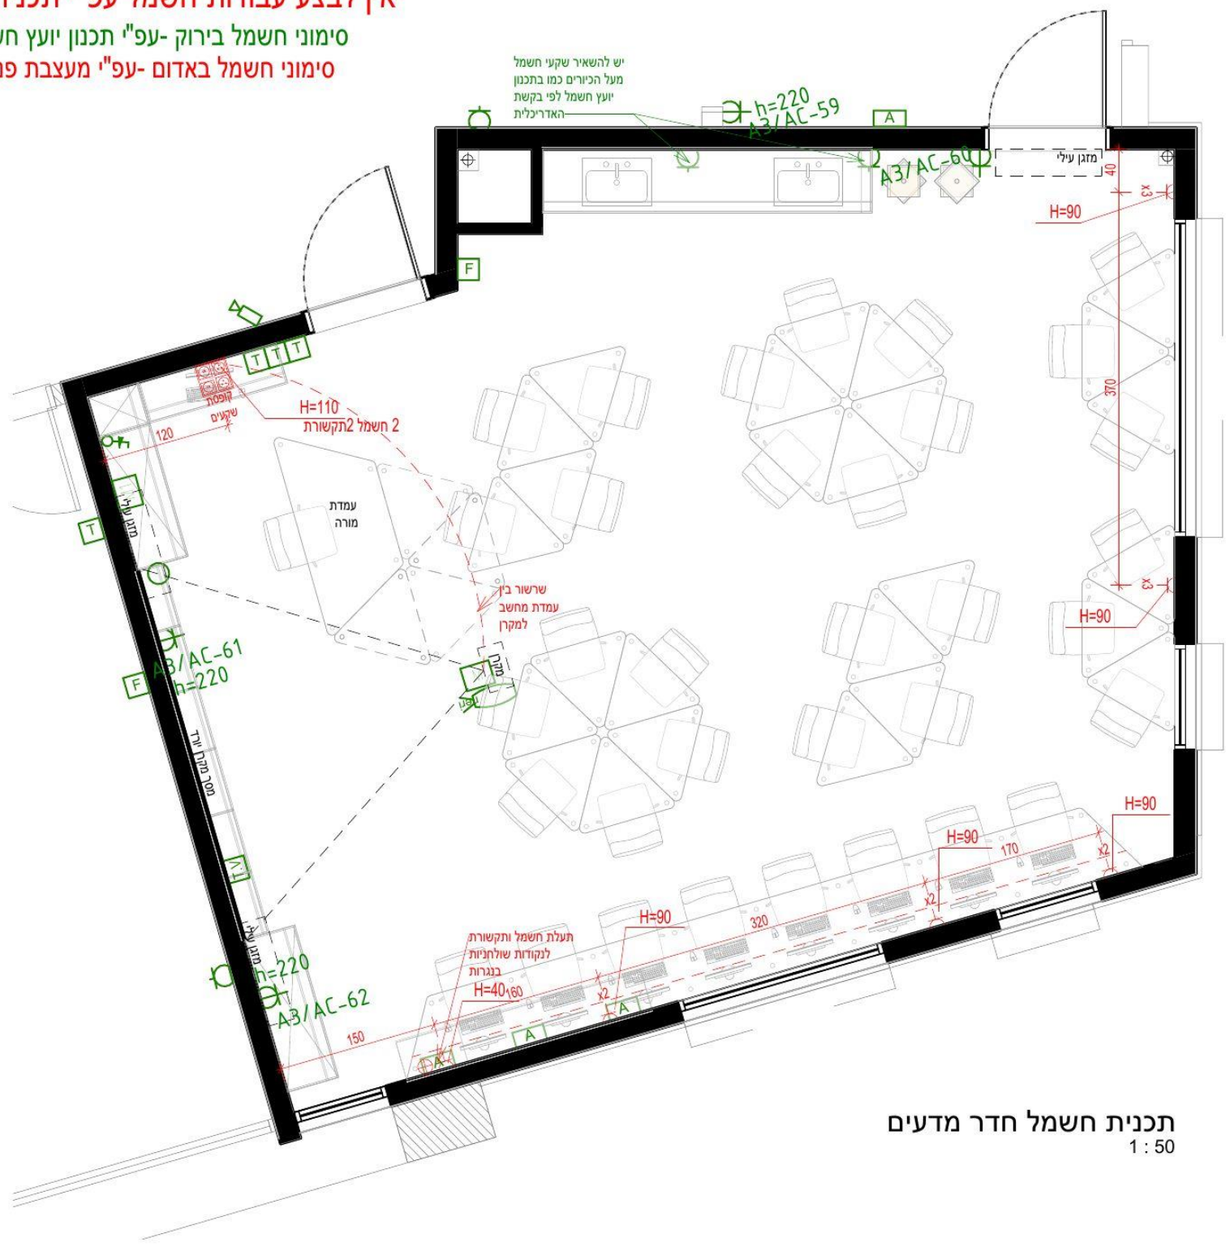

תכנית חשמל חדר מדעים
1 : 50

עדכון: 7.12.23
תוכנית: מטבח אומנות
גליון: 2.4
פרטי עדכון: תכנית מטבח
ח .אומנות לקבלן

עדכון: 7.12.23
תוכנית: העמדה אומנות
גליון: 2.1
פרטי עדכון: שינוי מיקומי
נק 'מים לכיורי מטבח

מקרא חשמל

- שקע בודד
- שקע כפול (X2)
- שקע מוגן מים
- שקע מזגן
- שקע3פאזות
- נקודת חשמל
- קופסת מחשב: 2שקעי חשמל 2נקודות תקשורת (או אם צויין אחרת)
- מפסק בודד
- מפסק כפול
- מפסק מתחלף
- דימר
- מפסק מוגן
- תאורה קירית
- תאורה תקרתית
- נקודת תקשורת (TV)

אחריות הלקוח להעביר ולהחתים את היועצים הרלבנטים לרבות יועץ אקוסטי, יועץ בטיחות, כיבוי אש

בית ספר יסודי
צל אורנים

קרית טבעון

חשמל חדר מדעים

3.2

לעיון 1 : 50

תאריך עדכון אחרון :7.12.23

לעיון	למכרז	לביצוע
	■	

אין לבצע כל עבודה לפני קבלת כל האישורים מהגורמים המוסמכים לרבות רשויות ומהנדס קונסטרוקציה ויועצים רלבנטים.

הערות


* כל המידות מצויינות בס"מ
* המידות המופיעות בשרטוט מבוססות על תוכניות שנמסרו ע"י מזמין העבודה
* המבצע אחראי לבדיקת כל המידות והתאמתן בשטח.
* על המבצע לבדוק את כל המידות ועל כל סטיה או אי התאמה עליו להודיע למתכנן לפני ביצוע.
* אין לקבוע גדלים עפ"י מדידה מהשרטוט. במידה וחסרה מידה יש לפנות ישירות למתכנן

עידית אבו
תכנון ועיצוב פנים
תכלת 27/9
נייד: 050-9292420
Email: editabu.design@gmail.com


EDIT ABU

גודל דף
A3


חתימה + חותמת המציע: _____

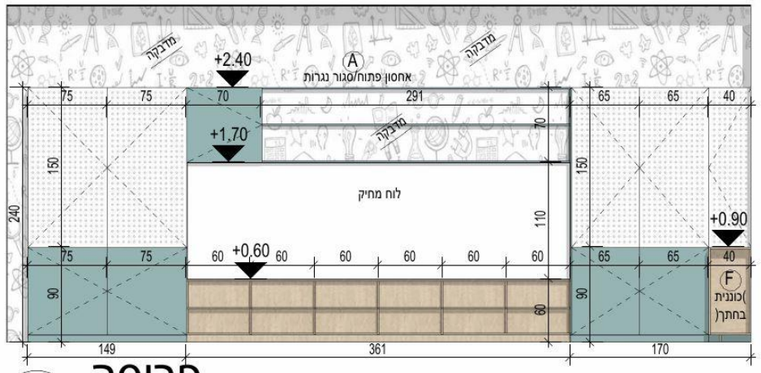


2 פריסה
1 : 50

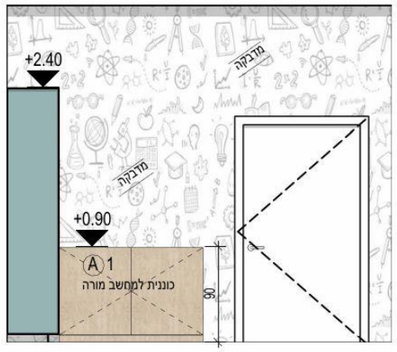


1 פריסה
1 : 50

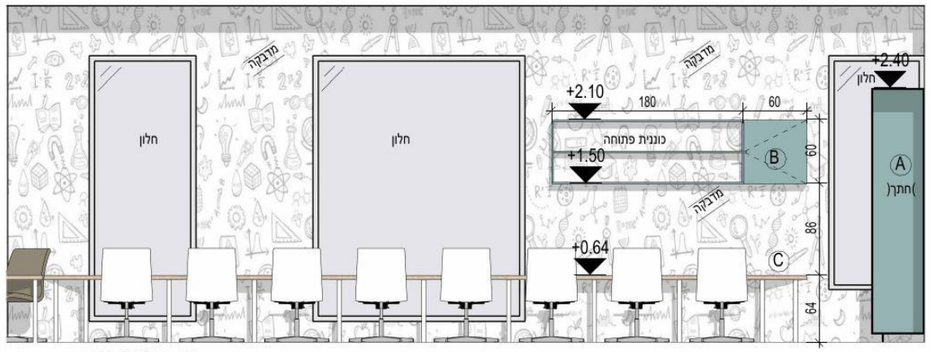

3 פריסה
1 : 50

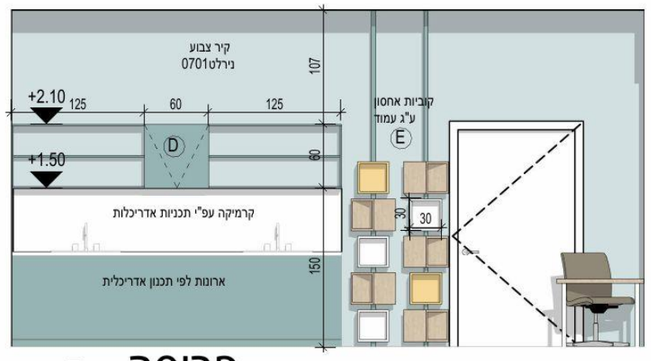

5 פריסה
1 : 50

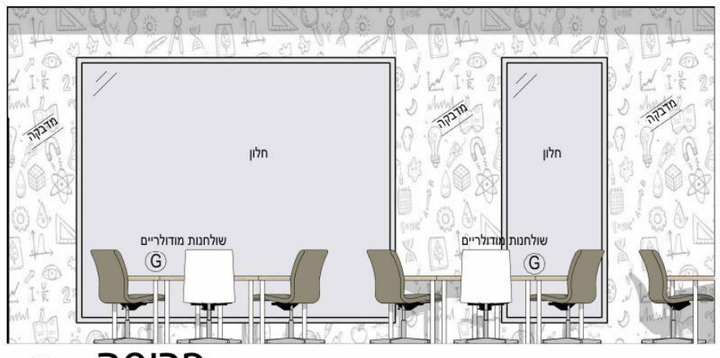

4 פריסה
1 : 50

אחריות הלקוח להעביר ולהחתים את היועצים הרלבנטים לרבות יועץ אקוסטי, יועץ בטיחות, כיבוי אש

עדכון: 7.12.23
תוכנית: מטבח אומנות
גליון: 2.4
פרטי עדכון: תכנית מטבח
ח .אומנות לקבלן

עדכון: 7.12.23
תוכנית: העמדה אומנות
גליון: 2.1
פרטי עדכון: שינוי מיקומי
נק 'מים לכיורי מטבח

בית ספר יסודי צל אורנים

קרית טבעון

פריסות חדר מדעים

3.3

לעיון 1 : 50

תאריך עדכון אחרון :7.12.23

לעיון	למכרז	לביצוע
	■	

אין לבצע כל עבודה לפני קבלת כל האישורים מהגורמים המוסמכים לרבות רשויות ומהנדס קונסטרוקציה ויועצים רלבנטים.

הערות

* כל המידות מצויינות בס"מ
* המידות המופיעות בשרטוט מבוססות על תוכניות שנמסרו ע"י מזמין העבודה
* המבצע אחראי לבדיקת כל המידות והתאמתן בשטח.
* על המבצע לבדוק את כל המידות ועל כל סטיות או אי התאמה עליו להודיע למתכנן לפני ביצוע.
* אין לקבוע גדלים עפ"י מדידה מהשרטוט במידה וחסרה מידה יש לפנות ישירות למתכנן

עידית אבו
תכנון ועיצוב פנים
תכלת 27/9
נייד: 050-9292420
Email: editabu.design@gmail.com
EDIT ABU

גודל דף
A3

חתימה + חותמת המציע: _____

בית ספר יסודי
צל אורנים

קרית טבעון

מבטים חדר מדעים

3.4

לעיון

תאריך עדכון אחרון :7.12.23

לעיון	למכרז	לביצוע
☐	■	☐

אין לבצע כל עבודה
לפני קבלת כל האישורים מהגורמים
המוסמכים לרבות רשויות ומהנדס
קונסטרוקציה ויועצים רלבנטים.

הערות

* כל המידות מצויינות בס"מ
* המידות המופיעות בשרטוט מבוססות על
תוכניות שנמסרו ע"י מזמין העבודה
* המבצע אחראי לבדיקת כל המידות
והתאמתן בשטח.
* על המבצע לבדוק את כל המידות ועל כל סטיות
או אי התאמה עליו להודיע למתכנן לפני ביצוע.
* אין לקבוע גדלים עפ"י מדידה מהשרטוט
במידה וחסרה מידה יש לפנות ישירות למתכנן


עידית אבו
תכנון ועיצוב פנים
תכלת 27/9
נייד: 050-9292420
Email: editabu.design@gmail.com
EDIT ABU

עדכון: 7.12.23
תוכנית: מטבח אומנות
גליון :2.4
פרטי עדכון: תכנית מטבח
ח .אומנות לקבלן

עדכון: 7.12.23
תוכנית: העמדה אומנות
גליון :2.1
פרטי עדכון: שינוי מיקומי
נק 'מים לכיורי מטבח





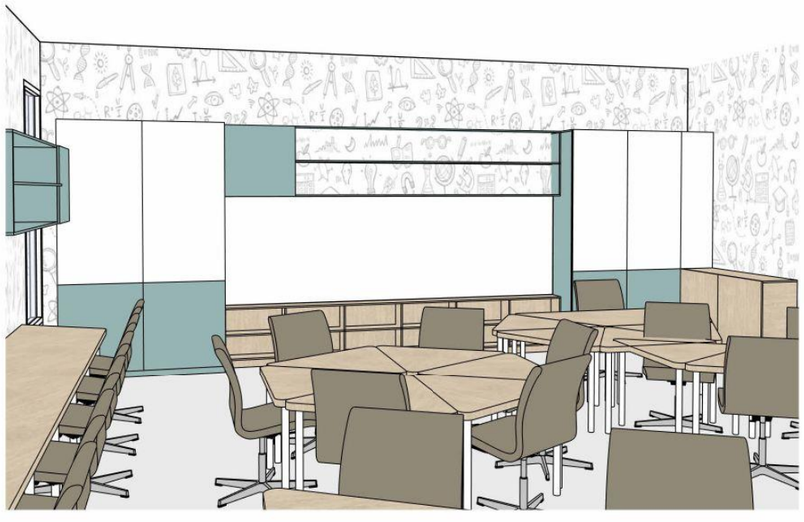




אחריות הלקוח להעביר ולהחתים את היועצים הרלבנטים
לרבות יועץ אקוסטי, יועץ בטיחות, כיבוי אש

גודל דף
A3

חתימה + חותמת המציע: _____

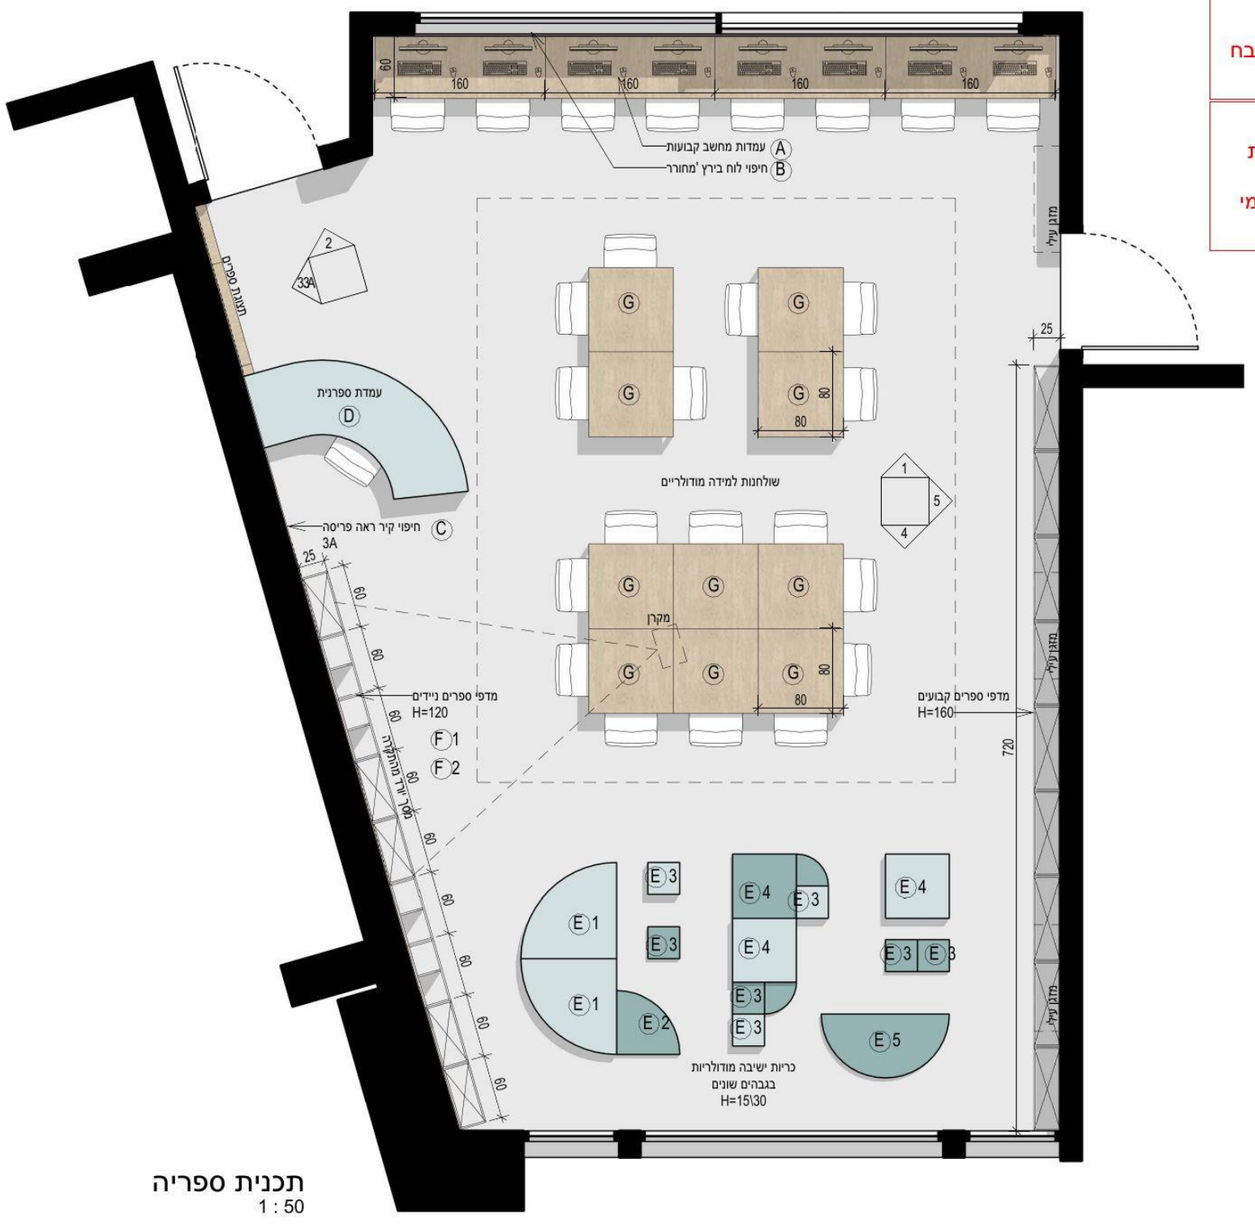

תכנית ספריה
1 : 50

עדכון: 7.12.23
תוכנית: מטבח אומנות
גליון: 2.4
פרטי עדכון: תכנית מטבח אומנות לקבלן

עדכון: 7.12.23
תוכנית: העמדה אומנות
גליון: 2.1
פרטי עדכון: שינוי מיקומי נק 'מים לכיורי מטבח

אחריות הלקוח להעביר ולהחתים את היועצים הרלבנטים לרבות יועץ אקוסטי, יועץ בטיחות, כיבוי אש

בית ספר יסודי צל אורנים

קרית טבעון

העמדה ספריה

4.1

לעיון 1 : 50

תאריך עדכון אחרון :7.12.23

לעיון	למכרז	לביצוע
	■	

אין לבצע כל עבודה לפני קבלת כל האישורים מהגורמים המוסמכים לרבות רשויות ומהנדס קונסטרוקציה ויועצים רלבנטים.

הערות

* כל המידות מצויינות בס"מ
* המידות המופיעות בשרטוט מבוססות על תוכניות שנמסרו ע"י מזמין העבודה
* המבצע אחראי לבדיקת כל המידות והתאמתן בשטח.
* על המבצע לבדוק את כל המידות ועל כל סטיות או אי התאמה עליו להודיע למתכנן לפני ביצוע.
* אין לקבוע גדלים עפ"י מדידה מהשרטוט במידה וחסרה מידה יש לפנות ישירות למתכנן


עידית אבו
תכנון ועיצוב פנים
תכלת 27/9
נייד: 050-9292420
Email: editabu.design@gmail.com
EDIT ABU

גודל דף
A3

חתימה + חותמת המציע: _____

תכנית זו מהווה בסיס לתכניות יועץ חשמל
אין לבצע עבודות חשמל עפ"י תכנית זו

סימוני חשמל בירוק -עפ"י תכנון יועץ חשמל
סימוני חשמל באדום -עפ"י מעצבת פנים

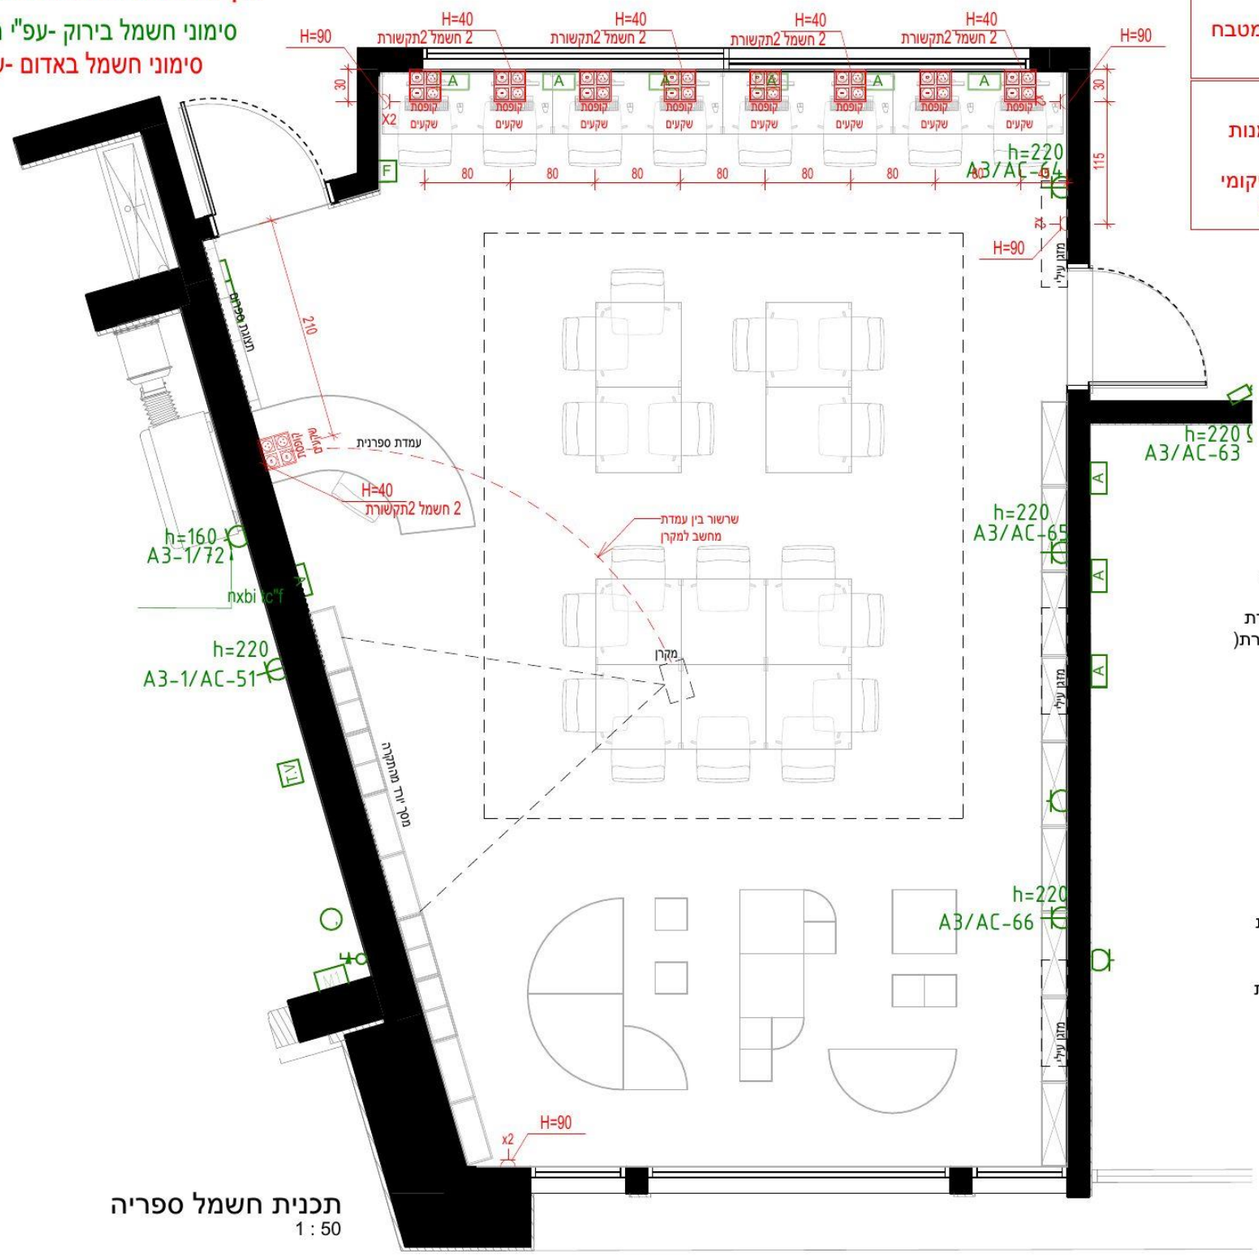

תכנית חשמל ספריה
1 : 50

מקרא חשמל

- שקע בודד
- שקע כפול X2
- שקע מוגן מים
- שקע מזגן
- שקע3פאזות
- נקודת חשמל
- קופסת מחשב: 2שקעי חשמל 2נקודות תקשורת (או אם צויין אחרת)
- מפסק בודד
- מפסק כפול
- מפסק מתחלף
- דימר
- מפסק מוגן
- תאורה קירית
- תאורה תקרתית
- נקודת תקשורת TV

עדכון: 7.12.23
תוכנית: מטבח אומנות
גליון: 2.4
פרטי עדכון: תכנית מטבח
ח .אומנות לקבלן

עדכון: 7.12.23
תוכנית: העמדה אומנות
גליון: 2.1
פרטי עדכון: שינוי מיקומי
נק 'מים לכיורי מטבח

בית ספר יסודי
צל אורנים

קרית טבעון

חשמל ספריה

4.2

לעיון 1 : 50

תאריך עדכון אחרון: 7.12.23

לעיון	למכרז	לביצוע
	■	

אין לבצע כל עבודה
לפני קבלת כל האישורים מהגורמים
המוסמכים לרבות רשויות ומהנדס
קונסטרוקציה ויועצים רלבנטים.


הערות
* כל המידות מצויינות בס"מ
* המידות המופיעות בשרטוט מבוססות על תוכניות שנמסרו ע"י מזמין העבודה
* המבצע אחראי לבדיקת כל המידות והתאמתן בשטח.
* על המבצע לבדוק את כל המידות ועל כל סטיות או אי התאמה עליו להודיע למתכנן לפני ביצוע.
* אין לקבוע גדלים עפ"י מדידה מהשרטוט.
במידה וחסרה מידה יש לפנות ישירות למתכנן

עידית אבו
תכנון ועיצוב פנים
תכלת 27/9
נייד: 050-9292420
Email: editabu.design@gmail.com

אחריות הלקוח להעביר ולהחתים את היועצים הרלבנטים
לרבות יועץ אקוסטי, יועץ בטיחות, כיבוי אש


גודל דף
A3

חתימה + חותמת המציע: _____

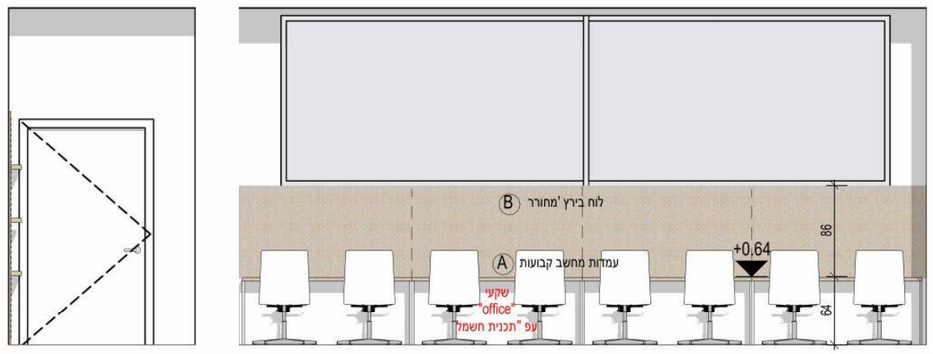


פריסה 1 : 50

פריסה 2 : 50

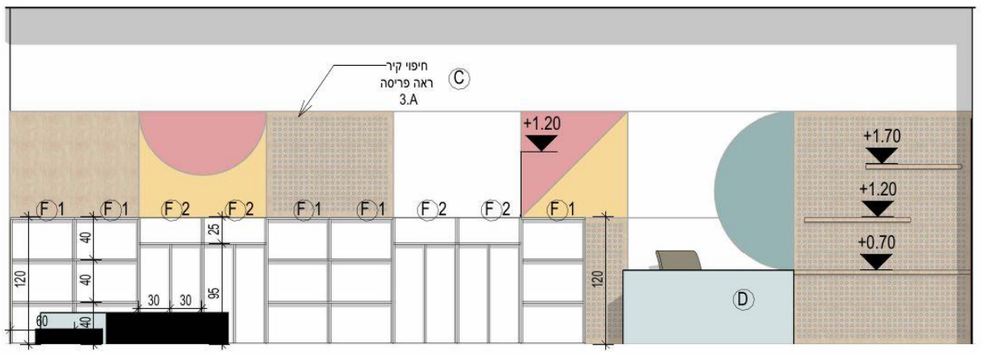

פריסה 3 : 50

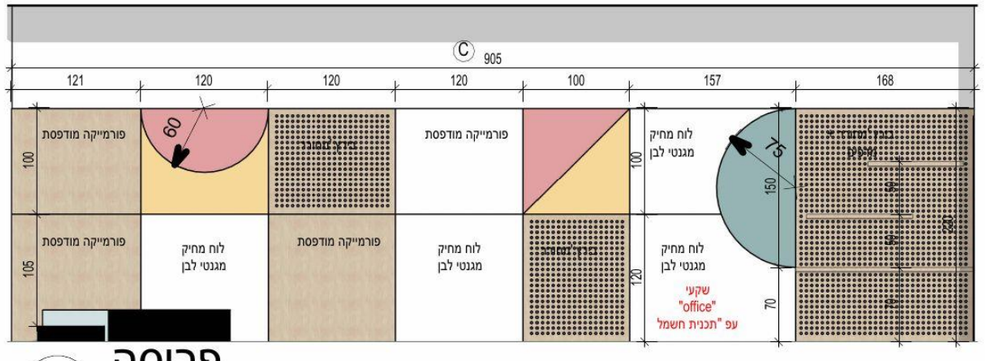

פריסה 3.A : 1 : 50

אחריות הלקוח להעביר ולהחתים את היועצים הרלבנטים לרבות יועץ אקוסטי, יועץ בטיחות, כיבוי אש

עדכון: 7.12.23
תוכנית: מטבח אומנות
גליון: 2.4
פרטי עדכון: תכנית מטבח ח .אומנות לקבלן

עדכון: 7.12.23
תוכנית: העמדה אומנות
גליון: 2.1
פרטי עדכון: שינוי מיקומי נק 'מים לכיורי מטבח

בית ספר יסודי
צל אורנים

קרית טבעון

פריסות ספריה

4.3

לעיון 1 : 50

תאריך עדכון אחרון: 7.12.23

לעיון	למכרז	לביצוע
	■	

אין לבצע כל עבודה לפני קבלת כל האישורים מהגורמים המוסמכים לרבות רשויות ומהנדס קונסטרוקציה ויועצים רלבנטים.

הערות


* כל המידות מצויינות בס"מ
* המידות המופיעות בשרטוט מבוססות על תוכניות שנמסרו ע"י מזמין העבודה
* המבצע אחראי לבדיקת כל המידות והתאמתן בשטח.
* על המבצע לבדוק את כל המידות ועל כל סטיה או אי התאמה עליו להודיע למתכנן לפני ביצוע.
* אין לקבוע גדלים עפ"י מדידה מהשרטוט במידה וחסרה מידה יש לפנות ישירות למתכנן

עידית אבו
תכנון ועיצוב פנים
תכלת 27/9
נייד: 050-9292420
Email: editabu.design@gmail.com

EDIT ABU

גודל דף
A3

חתימה + חותמת המציע: _____

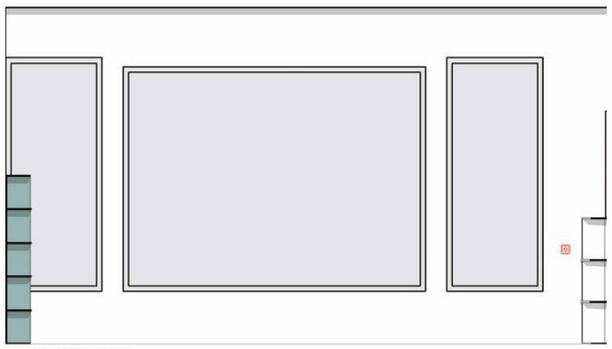

4 פריסה
1 : 50



5 פריסה
1 : 50

עדכון: 7.12.23
תוכנית: מטבח אומנות
גליון: 2.4
פרטי עדכון: תכנית מטבח
ח .אומנות לקבלן

עדכון: 7.12.23
תוכנית: העמדה אומנות
גליון: 2.1
פרטי עדכון: שינוי מיקומי
נק 'מים לכיורי מטבח

אחריות הלקוח להעביר ולהחתים את היועצים הרלבנטים
לרבות יועץ אקוסטי, יועץ במיחום, כיבוי אש

בית ספר יסודי
צל אורנים

קרית טבעון

פריסות ספריה

4.4

לעיון 1 : 50

תאריך עדכון אחרון :7.12.23

לעיון	למכרז	לביצוע
	■	

אין לבצע כל עבודה
לפני קבלת כל האישורים מהגורמים
המוסמכים לרבות רשויות ומהנדס
קונסטרוקציה ויועצים רלבנטים.

הערות

* כל המידות מצויינות בס"מ
* המידות המופיעות בשרטוט מבוססות על
תוכניות שנמסרו ע"י מזמין העבודה
* המבצע אחראי לבדיקת כל המידות
והתאמתן בשטח.
* על המבצע לבדוק את כל המידות ועל כל סטיות
או אי התאמה עליו להודיע למתכנן לפני ביצוע.
* אין לקבוע גדלים עפ"י מדידה מהשרטוט.
במידה וחסרה מידה יש לפנות ישירות למתכנן

עידית אבו
תכנון ועיצוב פנים
תכלת 27/9
נייד: 050-9292420
Email: editabu.design@gmail.com

גודל דף
A3

חתימה + חותמת המציע: _____

בית ספר יסודי צל אורנים

קרית טבעון

מבטים ספריה

4.5

לעיון

תאריך עדכון אחרון :7.12.23

לעיון	למכרז	לביצוע
	■	

אין לבצע כל עבודה
לפני קבלת כל האישורים מהגורמים
המוסמכים לרבות רשויות ומהנדס
קונסטרוקציה ויועצים רלבנטים.

הערות

* כל המידות מצויינות בס"מ
* המידות המופיעות בשרטוט מבוססות על
תוכניות שנמסרו ע"י מזמין העבודה
* המבצע אחראי לבדיקת כל המידות
והתאמתן בשטח.
* על המבצע לבדוק את כל המידות ועל כל סטיות
או אי התאמה עליו להודיע למתכנן לפני ביצוע.
* אין לקבוע גדלים ע"פ מדידה מהשרטוט
במידה וחסרה מידה יש לפנות לישירות למתכנן

עידית אבו
תכנון ועיצוב פנים
תכלת 27/9
נייד: 050-9292420
Email: editabu.design@gmail.com
EDIT ABU


עדכון: 7.12.23
תוכנית: מטבח אומנות
גליון :2.4
פרטי עדכון: תכנית מטבח
ח .אומנות לקבלן



עדכון: 7.12.23
תוכנית: העמדה אומנות
גליון :2.1
פרטי עדכון: שינוי מיקומי
נק 'מים לכיורי מטבח





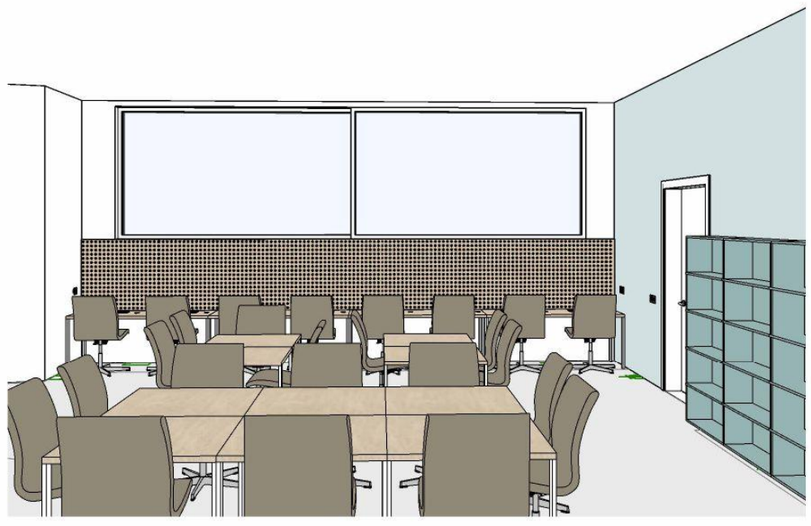


אחריות הלקוח להעביר ולהחתים את היועצים הרלבנטים
לרבות יועץ אקוסטי, יועץ בטיחות, כיבוי אש

גודל דף
A3

חתימה + חותמת המציע: _____

עדכון: 7.12.23
תוכנית: מטבח אומנות
גליון: 2.4
פרטי עדכון: תכנית מטבח
ח .אומנות לקבלן

עדכון: 7.12.23
תוכנית: העמדה אומנות
גליון: 2.1
פרטי עדכון: שינוי מיקומי
נק 'מים לכיורי מטבח

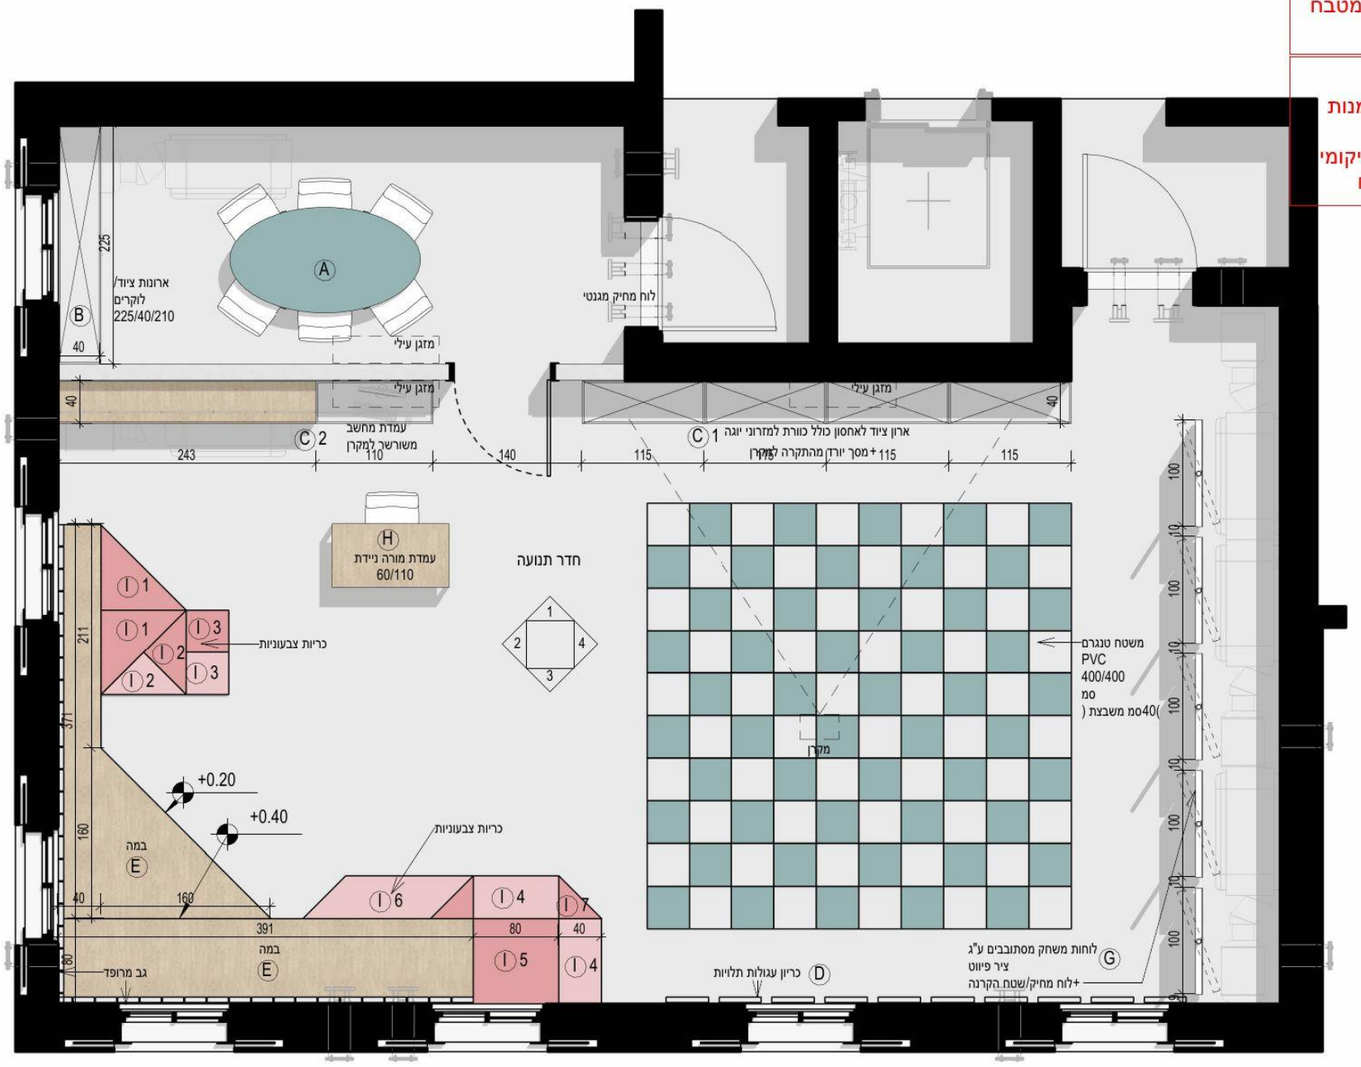

תכנית חדר תנועה
1 : 50

אחריות הלקוח להעביר ולהחתים את היועצים הרלבנטים
לרבות יועץ אקוסטי, יועץ בטיחות, כיבוי אש

בית ספר יסודי צל אורנים

קרית טבעון

העמדה חדר תנועה

5.1

לעיון 1 : 50

תאריך עדכון אחרון :7.12.23

לעיון	למכרז	לביצוע
☐	■	☐

אין לבצע כל עבודה
לפני קבלת כל האישורים מהגורמים
המוסמכים לרבות רשויות ומהנדס
קונסטרוקציה ויועצים רלבנטים.

הערות

* כל המידות מצויינות בס"מ
* המידות המופיעות בשרטוט מבוססות על
תוכניות שנמסרו ע"י מזמין העבודה
* המבצע אחראי לבדיקת כל המידות והתאמתן בשטח.
* על המבצע לבדוק
את כל המידות ועל כל סטיות
או אי התאמה עליו להודיע
למתכנן לפני ביצוע.
* אין לקבוע גדלים עפ"י מדידה מהשרטוט
במידה וחסרה מידה יש לפנות ישירות למתכנן


עידית אבו
תכנון ועיצוב פנים
תכלת 27/9
נייד: 050-9292420
Email: editabu.design@gmail.com

גודל דף
A3

חתימה + חותמת המציע: _____

תכנית זו מהווה בסיס לתכניות יועץ חשמל
אין לבצע עבודות חשמל עפ"י תכנית זו

סימוני חשמל בירוק -עפ"י תכנון יועץ חשמל
סימוני חשמל באדום -עפ"י מעצבת פנים

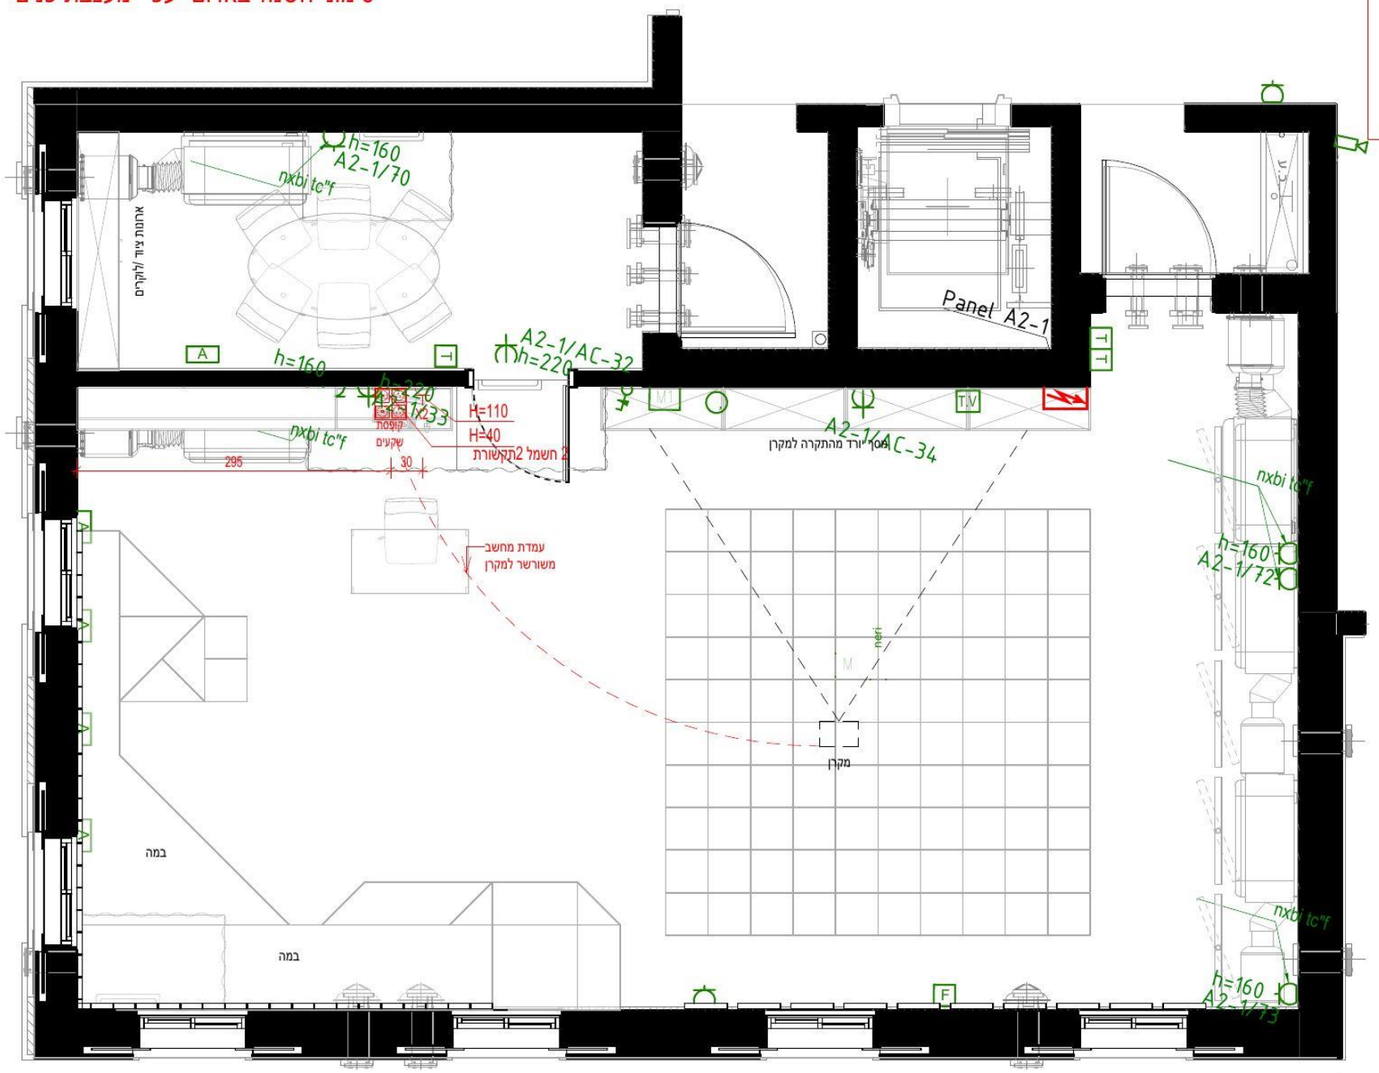

תכנית חשמל חדר תנועה
1 : 50

עדכון: 7.12.23
תוכנית: מטבח אומנות
גליון: 2.4
פרטי עדכון: תכנית מטבח
ח .אומנות לקבלן

עדכון: 7.12.23
תוכנית: העמדה אומנות
גליון: 2.1
פרטי עדכון: שינוי מיקומי
נק 'מים לכיורי מטבח

מקרא חשמל

- שקע בודד
- שקע כפול X2
- שקע מוגן מים
- שקע מזגן
- שקע3פאזות
- נקודת חשמל
- קופסת מחשב: 2שקעי חשמל 2נקודות תקשורת (או אם צויין אחרת)
- מפסק בודד
- מפסק כפול
- מפסק מתחלף
- דימר
- מפסק מוגן
- תאורה קירית
- תאורה תקרתית
- נקודת תקשורת TV

אחריות הלקוח להעביר ולהחתים את היועצים הרלבנטים לרבות יועץ אקוסטי, יועץ בטיחות, כיבוי אש

בית ספר יסודי
צל אורנים

קרית טבעון

חשמל חדר תנועה

5.2

לעיון 1 : 50

תאריך עדכון אחרון: 7.12.23

לעיון	למכרז	לביצוע
	■	

אין לבצע כל עבודה לפני קבלת כל האישורים מהגורמים המוסמכים לרבות רשויות ומהנדס קונסטרוקציה ויועצים רלבנטים.

הערות

* כל המידות מצויינות בס"מ
* המידות המופיעות בשרטוט מבוססות על תוכניות שנמסרו ע"י מזמין העבודה
* המבצע אחראי לבדיקת כל המידות והתאמתן בשטח.
* על המבצע לבדוק את כל המידות ועל כל סטיות או אי התאמה עליו להודיע למתכנן לפני ביצוע.
* אין לקבוע גדלים עפ"י מדידה מהשרטוט. במידה וחסרה מידה יש לפנות ישירות למתכנן

עידית אבו
תכנון ועיצוב פנים
תכלת 27/9
נייד: 050-9292420
Email: editabu.design@gmail.com

EDIT ABU

גודל דף
A3

חתימה + חותמת המציע: _____

בית ספר יסודי צל אורנים

קרית טבעון

פריסות חדר תנועה

5.3

לעיון 1 : 50

תאריך עדכון אחרון :7.12.23

לעיון	למכרז	לביצוע
	■	

אין לבצע כל עבודה לפני קבלת כל האישורים מהגורמים המוסמכים לרבות רשויות ומהנדס קונסטרוקציה ויועצים רכבנטים.


הערות

* כל המידות מצויינות בס"מ
* המידות המופיעות בשרטוט מבוססות על תוכניות שנמסרו ע"י מזמין העבודה
* המבצע אחראי לבדיקת כל המידות והתאמתן בשטח.
* על המבצע לבדוק את כל המידות ועל כל סטיות או אי התאמה עליו להודיע למתכנן לפני ביצוע.
* אין לקבוע גדלים עפ"י מדידה מהשרטוט. במידה וחסרה מידה יש לפנות ישירות למתכנן


עידית אבו
תכנון ועיצוב פנים
תכלת 27/9
נייד: 050-9292420
Email: editabu.design@gmail.com
EDIT ABU

עדכון: 7.12.23
תוכנית: מטבח אומנות
גליון :2.4
פרטי עדכון: תכנית מטבח ח .אומנות לקבלן


עדכון: 7.12.23
תוכנית: העמדה אומנות
גליון :2.1
פרטי עדכון: שינוי מיקומי נק 'מים לכיורי מטבח

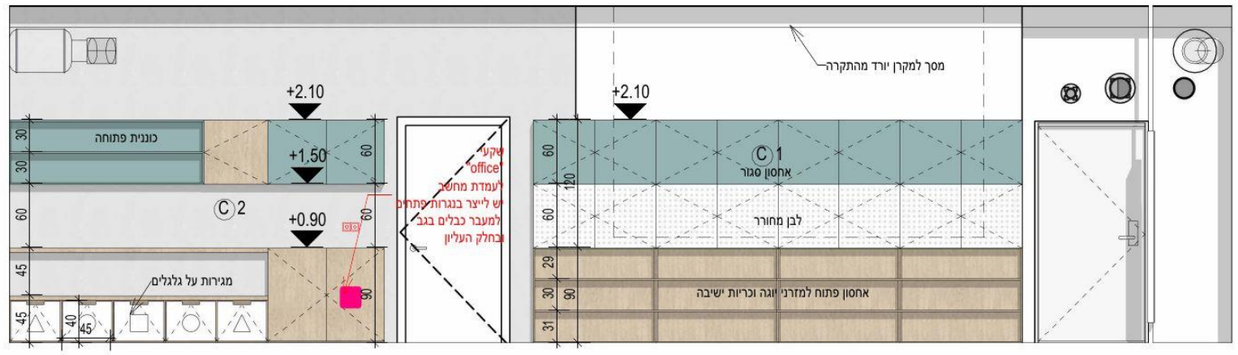


1 פריסה
1 : 50

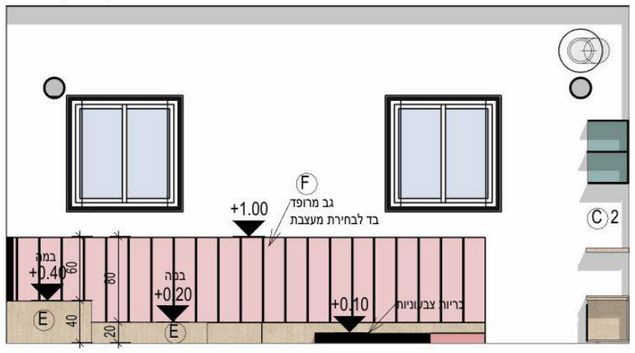

2 פריסה
1 : 50

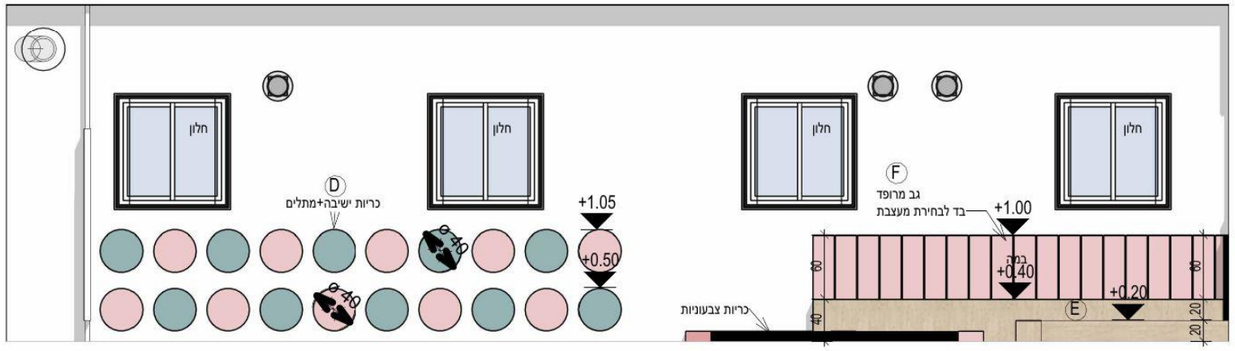

3 פריסה
1 : 50

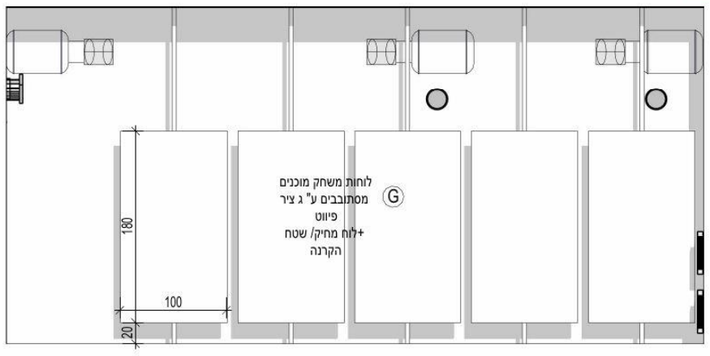


4 פריסה
1 : 50

אחריות הלקוח להעביר ולהחתים את היועצים הרלבנטים לרבות יועץ אקוסטי, יועץ בטיחות, כיבוי אש

גודל דף
A3

חתימה + חותמת המציע: _____

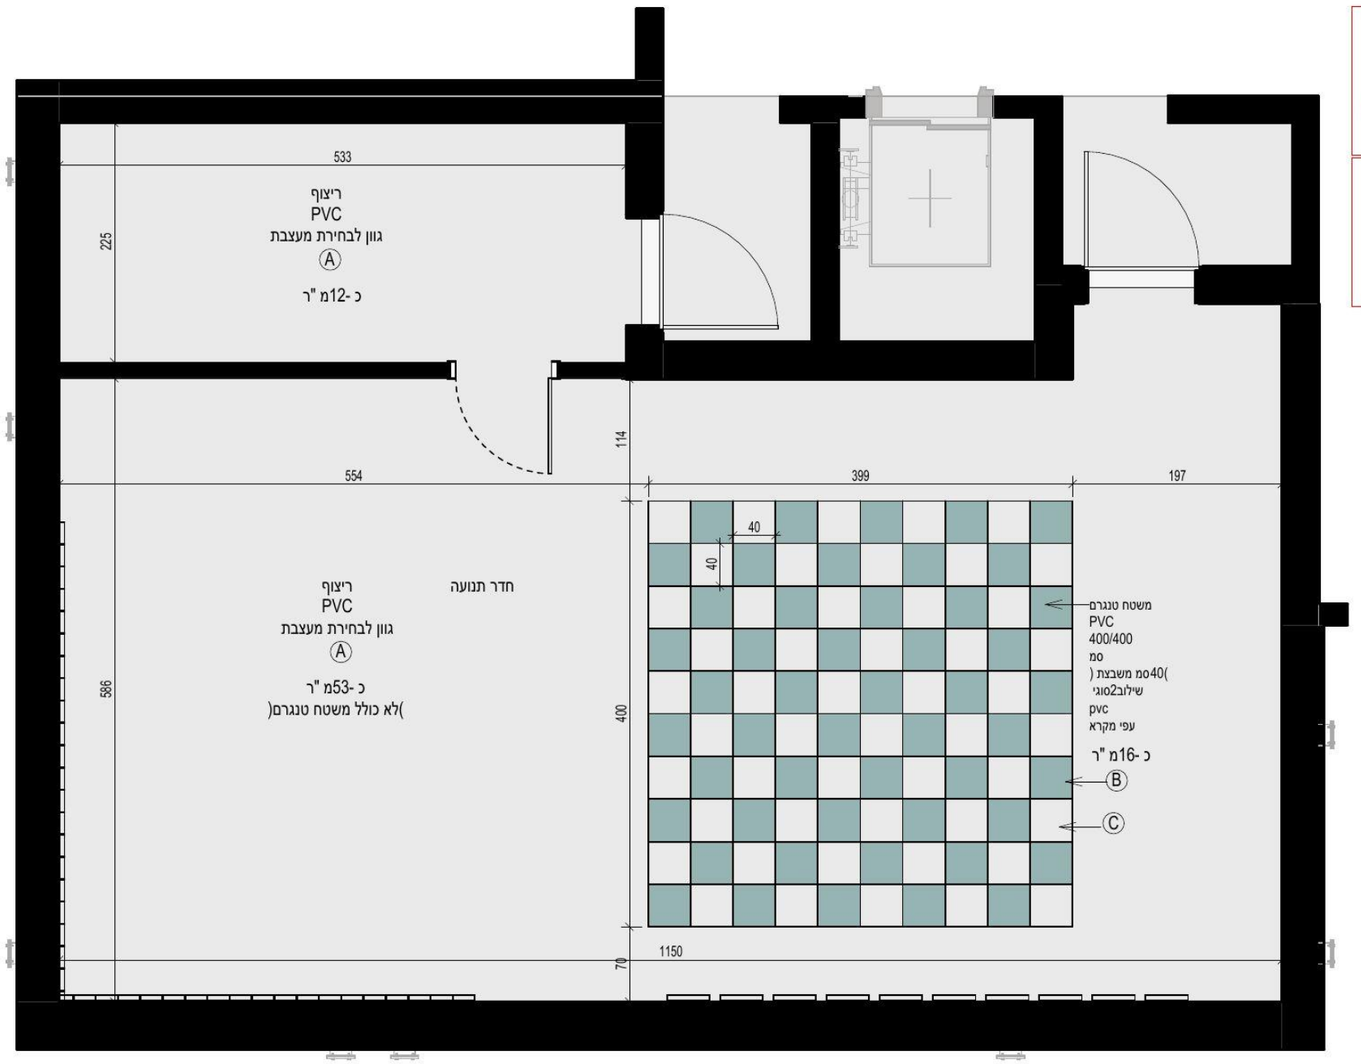

סימון ריצוף	שטח	PVC לבחירת מעצבת
Ⓐ	כ-53+12=65מ "ר	cosmic 4368 gerflor
Ⓑ	כ -8מ "ר	unimatt 1082 gerflor
Ⓒ	כ -8מ "ר	unimatt 1092 gerflor

*יש לחשב פחת בנוסף

מקרא ריצוף
1 : 50

תכנית ריצוף חדר תנועה
1 : 50

אחריות הלקוח להעביר ולהחתים את היועצים הרלבנטים לרבות יועץ אקוסטי, יועץ בטיחות, כיבוי אש

עדכון: 7.12.23
תוכנית: מטבח אומנות
גליון: 2.4
פרטי עדכון: תכנית מטבח אומנות לקבלן

עדכון: 7.12.23
תוכנית: העמדה אומנות
גליון: 2.1
פרטי עדכון: שינוי מיקומי נק 'מים לכיורי מטבח

בית ספר יסודי צל אורנים

קרית טבעון

ריצוף חדר תנועה

5.4

לעיון 1 : 50

תאריך עדכון אחרון :7.12.23

לעיון	למכרז	לביצוע
	■	

אין לבצע כל עבודה לפני קבלת כל האישורים מהגורמים המוסמכים לרבות רשויות ומהנדס קונסטרוקציה ויועצים רלבנטים.


הערות


* כל המידות מצויינות בס"מ
* המידות המופיעות בשרטוט מבוססות על תוכניות שנמסרו ע"י מזמין העבודה
* המבצע אחראי לבדיקת כל המידות והתאמתן בשטח.
* על המבצע לבדוק את כל המידות ועל כל סטיות או אי התאמה עליו להודיע למתכנן לפני ביצוע.
* אין לקבוע גדלים עפ"י מדידה מהשרטוט. במידה וחסרה מידה יש לפנות ישירות למתכנן

עידית אבו
תכנון ועיצוב פנים
תכלת 27/9
נייד: 050-9292420
Email: editabu.design@gmail.com

גודל דף
A3


חתימה + חותמת המציע: _____

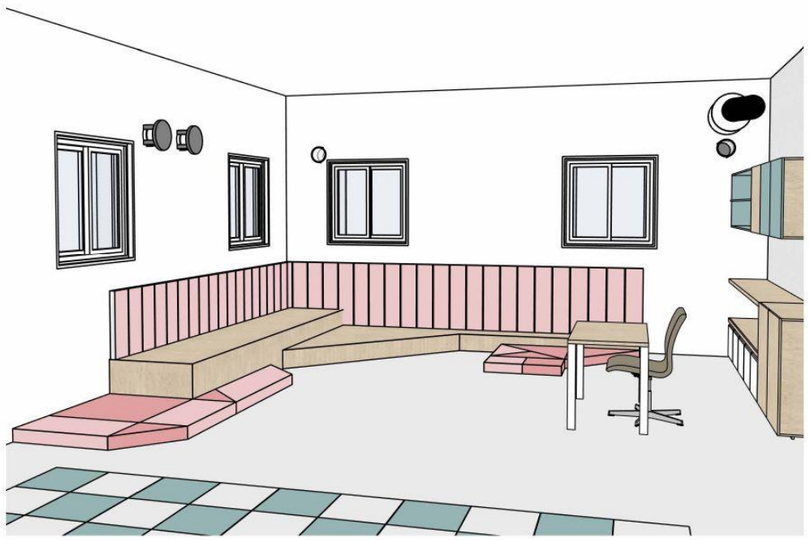


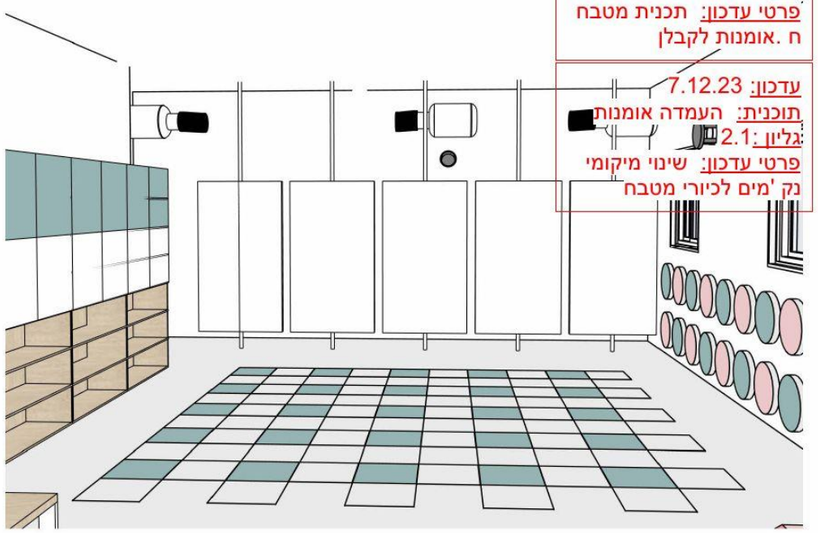

עדכון: 7.12.23
תוכנית: מטבח אומנות
גליון: 2.4
פרטי עדכון: תכנית מטבח
ח .אומנות לקבלן

עדכון: 7.12.23
תוכנית: העמדה אומנות
גליון: 2.1
פרטי עדכון: שינוי מיקומי
נק 'מים לכיורי מטבח

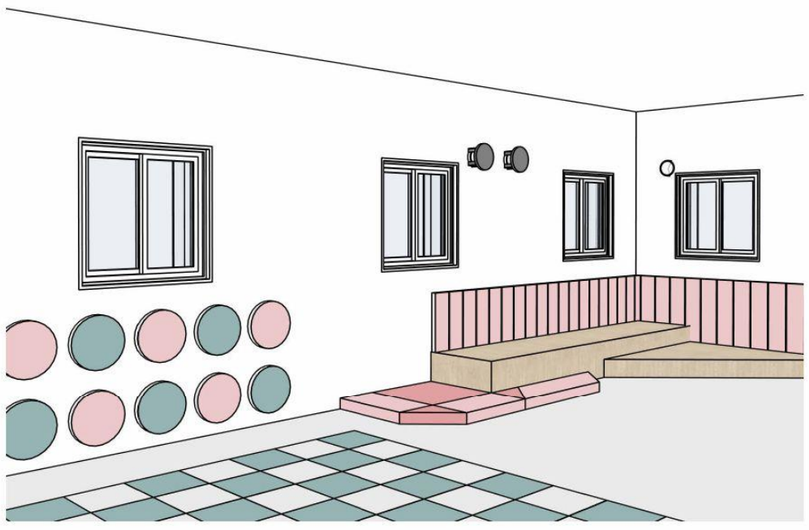

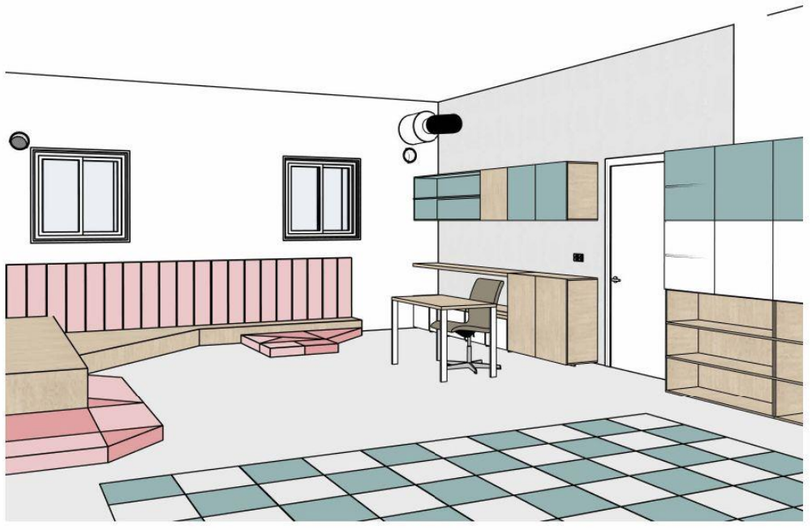

אחריות הלקוח להעביר ולהחתים את היועצים הרלבנטים
לרבות יועץ אקוסטי, יועץ במיחוי, כיבוי אש

בית ספר יסודי צל אורנים

קרית טבעון

מבטים חדר תנועה

5.5

לעיון

תאריך עדכון אחרון :7.12.23

לעיון	למכרז	לביצוע
	■	

אין לבצע כל עבודה
לפני קבלת כל האישורים מהגורמים
המוסמכים לרבות רשויות ומהנדס
קונסטרוקציה ויועצים רלבנטים.

הערות

* כל המידות מצויינות בס"מ
* המידות המופיעות בשרטוט מבוססות על
תוכניות שנמסרו ע"י מזמין העבודה
* המבצע אחראי לבדיקת כל המידות
והתאמתן בשטח.
* על המבצע לבדוק את כל המידות ועל כל סטיות
או אי התאמה עליו להודיע למתכנן לפני ביצוע.
* אין לקבוע גדלים עפ"י מדידה מהשרטוט
במידה וחסרה מידה יש לפנות ישירות למתכנן


עידית אבו
תכנון ועיצוב פנים
תכלת 27/9
נייד: 050-9292420
Email: editabu.design@gmail.com
EDIT ABU

גודל דף
A3

חתימה + חותמת המציע: _____

עדכון: 7.12.23
תוכנית: מטבח אומנות
גליון: 2.4
פרטי עדכון: תכנית מטבח
ח .אומנות לקבלן

עדכון: 7.12.23
תוכנית: העמדה אומנות
גליון: 2.1
פרטי עדכון: שינוי מיקומי
נק 'מים לכיורי מטבח

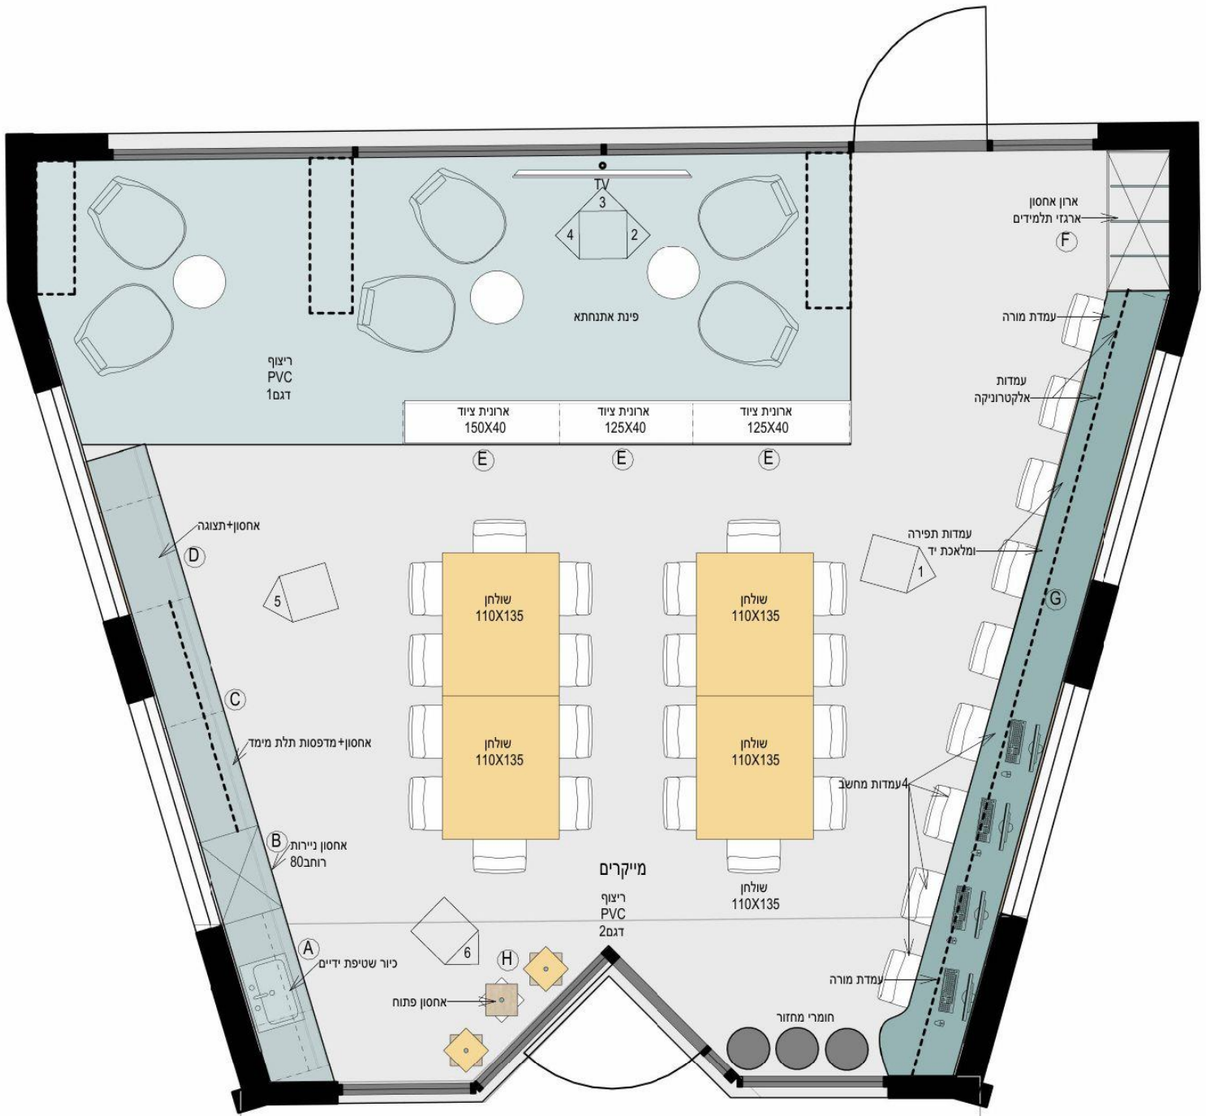

תכנית חדר מייקרים
1 : 50

אחריות הלקוח להעביר ולהחתים את היועצים הרלבנטים לרבות יועץ אקוסטי, יועץ בטיחות, כיבוי אש

בית ספר יסודי צל אורנים

קרית טבעון

העמדה מייקרים

6.1

לעיון 1 : 50

תאריך עדכון אחרון :7.12.23

לעיון	למכרז	לביצוע
	■	

אין לבצע כל עבודה לפני קבלת כל האישורים מהגורמים המוסמכים לרבות רשויות ומהנדס קונסטרוקציה ויועצים רלבנטים.

הערות

* כל המידות מצויינות בס"מ
* המידות המופיעות בשרטוט מבוססות על תוכניות שנמסרו ע"י מזמין העבודה
* המבצע אחראי לבדיקת כל המידות והתאמתן בשטח.
* על המבצע לבדוק את כל המידות ועל כל סטיה או אי התאמה עליו להודיע למתכנן לפני ביצוע.
* אין לקבוע גדלים עפ"י מדידה מהשרטוט במידה וחסרה מידה יש לפנות לישירות למתכנן

עידית אבו
תכנון ועיצוב פנים
תכלת 27/9
נייד: 050-9292420
Email: editabu.design@gmail.com
EDIT ABU

גודל דף
A3

חתימה + חותמת המציע: _____

בית ספר יסודי צל אורנים

קרית טבעון

פריסות מייקרים

6.2

לעיון 1 : 50

תאריך עדכון אחרון :7.12.23

לעיון	למכרז	לביצוע
	■	

אין לבצע כל עבודה לפני קבלת כל האישורים מהגורמים המוסמכים לרבות רשויות ומהנדס קונסטרוקציה ויועצים רכבנטים.


הערות

* כל המידות מצויינות בס"מ
* המידות המופיעות בשרטוט מבוססות על תוכניות שנמסרו ע"י מזמין העבודה
* המבצע אחראי לבדיקת כל המידות והתאמתן בשטח.
* על המבצע לבדוק את כל המידות ועל כל סטיות או אי התאמה עליו להודיע למתכנן לפני ביצוע.
* אין לקבוע גדלים עפ"י מדידה מהשרטוט במידה וחסרה מידה יש לפנות ישירות למתכנן

עידית אבו
תכנון ועיצוב פנים
תכלת 27/9
נייד: 050-9292420
Email: editabu.design@gmail.com
EDIT ABU


עדכון: 7.12.23
תוכנית: מטבח אומנות
גליון :2.4
פרטי עדכון: תכנית מטבח ח .אומנות לקבלן

עדכון: 7.12.23
תוכנית: העמדה אומנות
גליון :2.1
פרטי עדכון: שינוי מיקומי נק 'מים לכיורי מטבח

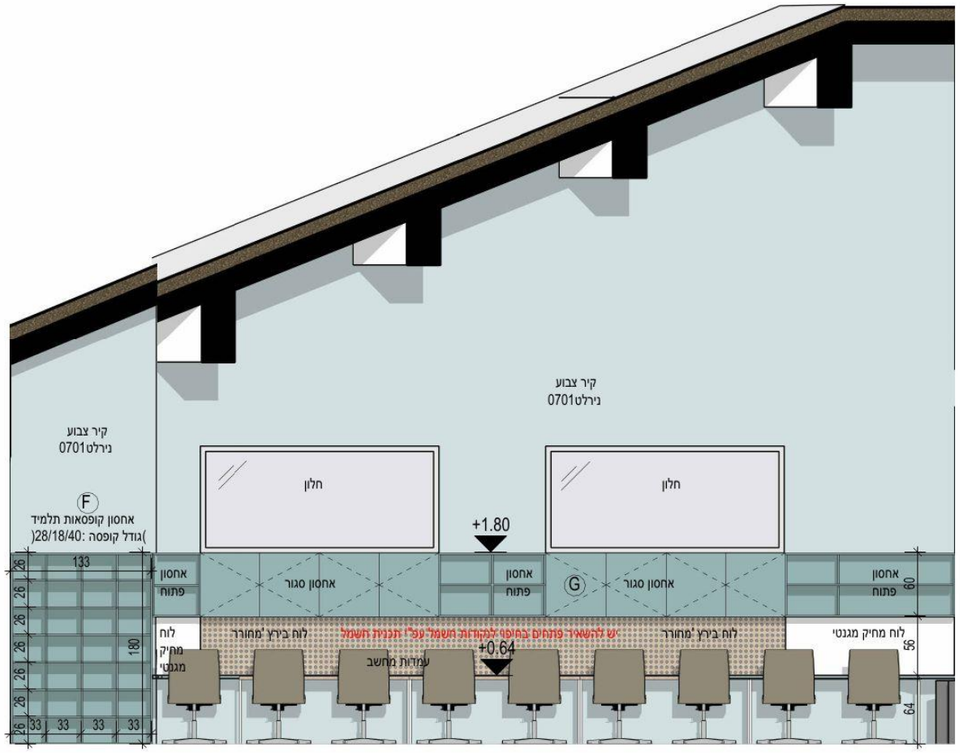

פריסה 1
1 : 50

פריסה 2
1 : 50

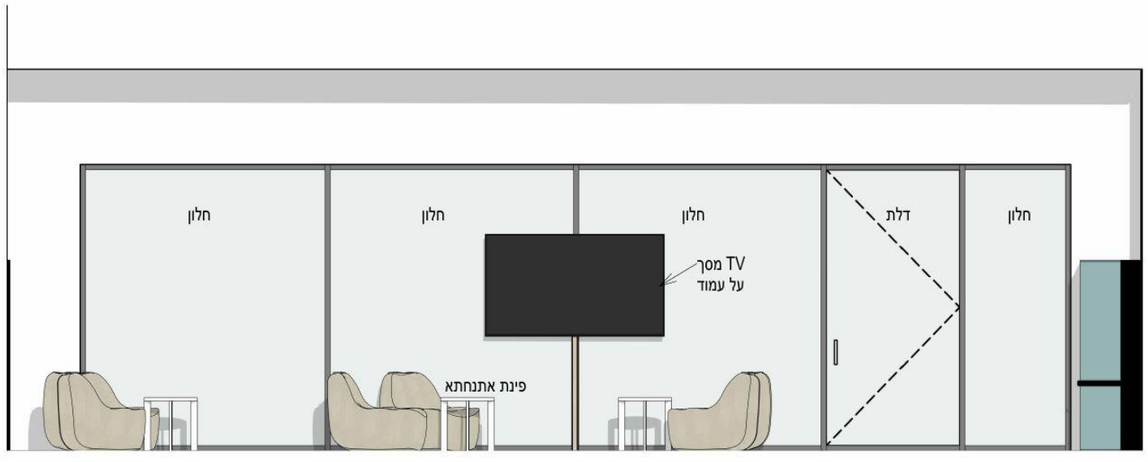

פריסה 3
1 : 50


אחריות הלקוח להעביר ולהחתים את היועצים הרלבנטים לרבות יועץ אקוסטי, יועץ בטיחות, כיבוי אש

גודל דף
A3

חתימה + חותמת המציע: _____

עדכון: 7.12.23
תוכנית: מטבח אומנות
גליון: 2.4
פרטי עדכון: תכנית מטבח
ח .אומנות לקבלן

עדכון: 7.12.23
תוכנית: העמדה אומנות
גליון: 2.1
פרטי עדכון: שינוי מיקומי
נק 'מים לכיורי מטבח

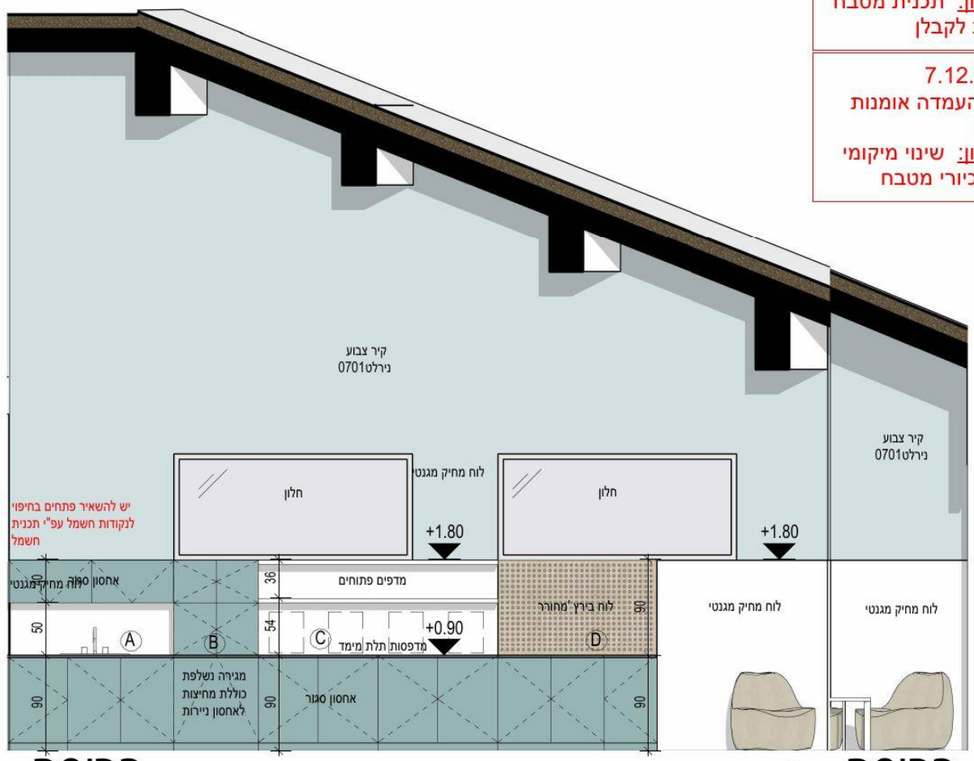

4 פריסה
1 : 50

5 פריסה
1 : 50

6 פריסה
1 : 50

אחריות הלקוח להעביר ולהחתים את היועצים הרלבנטים
לרבות יועץ אקוסטי, יועץ בטיחות, כיבוי אש

בית ספר יסודי צל אורנים

קרית טבעון

פריסות מייקרים

6.3

לעיון 1 : 50

תאריך עדכון אחרון :7.12.23

לעיון	למכרז	לביצוע
	■	

אין לבצע כל עבודה לפני קבלת כל האישורים מהגורמים המוסמכים לרבות רשויות ומהנדס קונסטרוקציה ויועצים רלבנטים.

הערות

* כל המידות מצויינות בס"מ
* המידות המופיעות בשרטוט מבוססות על תוכניות שנמסרו ע"י מזמין העבודה
* המבצע אחראי לבדיקת כל המידות והתאמתן בשטח.
* על המבצע לבדוק את כל המידות ועל כל סטיות או אי התאמה עליו להודיע למתכנן לפני ביצוע.
* אין לקבוע גדלים ע"פ מדידה מהשרטוט במידה וחסרה מידה יש לפנות ישירות למתכנן

עידית אבו
תכנון ועיצוב פנים
תכלת 27/9
נייד: 050-9292420
Email: editabu.design@gmail.com
EDIT ABU

גודל דף
A3

חתימה + חותמת המציע: _____

בית ספר יסודי צל אורנים

קרית טבעון

ריצוף מייקרים

6.4

לעיון 1 : 50

תאריך עדכון אחרון :7.12.23

לעיון	למכרז	לביצוע
☐	■	☐

אין לבצע כל עבודה לפני קבלת כל האישורים מהגורמים המוסמכים לרבות רשויות ומהנדס קונסטרוקציה ויועצים רלבנטים.


הערות

* כל המידות מצויינות בס"מ
* המידות המופיעות בשרטוט מבוססות על תוכניות שנמסרו ע"י מזמין העבודה
* המבצע אחראי לבדיקת כל המידות והתאמתן בשטח.
* על המבצע לבדוק את כל המידות ועל כל סטיות או אי התאמה עליו להודיע למתכנן לפני ביצוע.
* אין לקבוע גדלים עפ"י מדידה מהשרטוט. במידה וחסרה מידה יש לפנות ישירות למתכנן

עידית אבו
תכנון ועיצוב פנים
תכלת 27/9
נייד: 050-9292420
Email: editabu.design@gmail.com

עדכון: 7.12.23
תוכנית: מטבח אומנות
גליון :2.4
פרטי עדכון: תכנית מטבח ח .אומנות לקבלן

עדכון: 7.12.23
תוכנית: העמדה אומנות
גליון :2.1
פרטי עדכון: שינוי מיקומי נק 'מים לכיורי מטבח

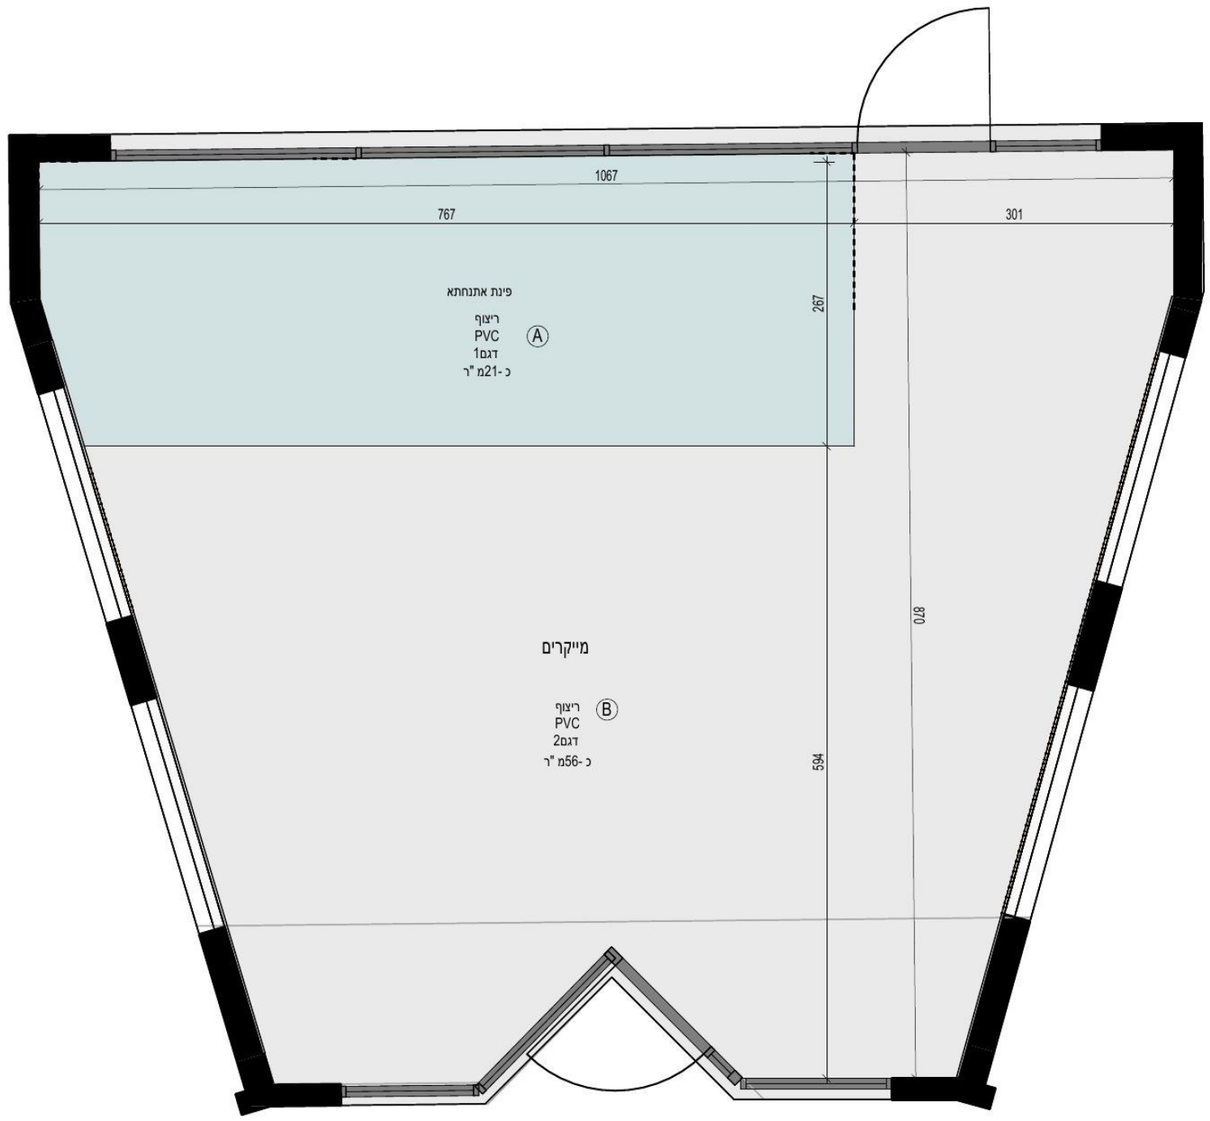

תכנית ריצוף חדר מייקרים
1 : 50

סימון ריצוף	שטח	PVC לבחירת מעצבת
A	כ -21מ "ר	unimatt 1082 gerflor
B	כ -56מ "ר	cosmic 4368 gerflor

*יש לחשב פחת בנוסף

מקרא ריצוף
1 : 50

אחריות הלקוח להעביר ולהחתים את היועצים הרלבנטים לרבות יועץ אקוסטי, יועץ בטיחות, כיבוי אש

גודל דף
A3

חתימה + חותמת המציע: _____

בית ספר יסודי
צל אורנים

קרית טבעון

מבטים מייקרים

6.5

לעיון

תאריך עדכון אחרון :7.12.23

לעיון	למכרז	לביצוע
	■	

אין לבצע כל עבודה
לפני קבלת כל האישורים מהגורמים
המוסמכים לרבות רשויות ומהנדס
קונסטרוקציה ויועצים רלבנטים.

הערות


* כל המידות מצויינות בס"מ
* המידות המופיעות בשרטוט מבוססות על
תוכניות שנמסרו ע"י מזמין העבודה
* המבצע אחראי לבדיקת כל המידות
והתאמתן בשטח.
* על המבצע לבדוק את כל המידות ועל כל סטיות
או אי התאמה עליו להודיע למתכנן לפני ביצוע.
* אין לקבוע גדלים עפ"י מדידה מהשרטוט.
במידה וחסרה מידה יש לפנות לישירות למתכנן

עידית אבו
תכנון ועיצוב פנים
תכלת 27/9
נייד: 050-9292420
Email: editabu.design@gmail.com
EDIT ABU

עדכון: 7.12.23
תוכנית: מטבח אומנות
גליון :2.4
פרטי עדכון: תכנית מטבח
ח .אומנות לקבלן

עדכון: 7.12.23
תוכנית: העמדה אומנות
גליון :2.1
פרטי עדכון: שינוי מיקומי
נק 'מים לכיורי מטבח



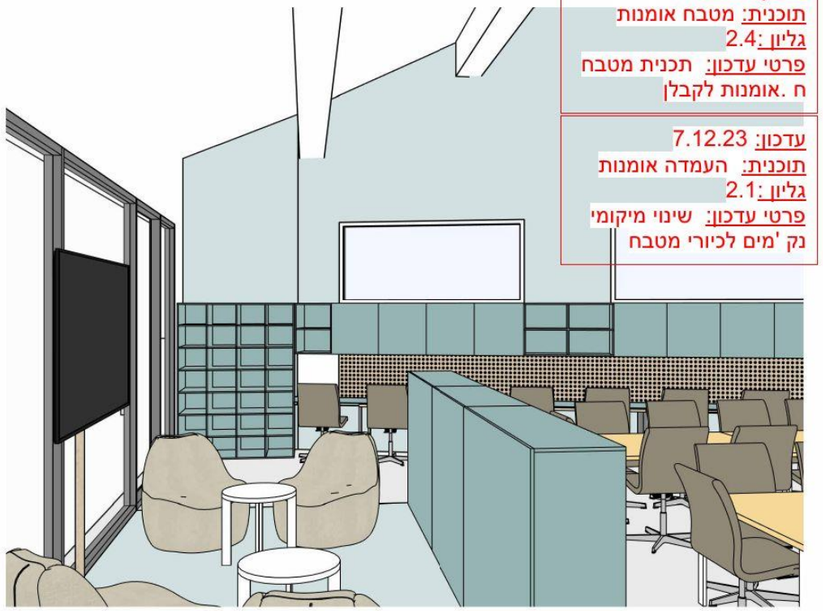





אחריות הלקוח להעביר ולהחתים את היועצים הרלבנטים
לרבות יועץ אקוסטי, יועץ במיחוי, כיבוי אש

גודל דף
A3

חתימה + חותמת המציע: _____

נספח ג(5) - תכניות ופריסות נגרות אומן - מהדורת 18.4.2024

בית ספר יסודי "צל אורנים", קריית טבעון (שם הפרויקט בתכניות: "בצל האורנים - חלק 2") - מתכננת: עידית אבו, תכנון ועיצוב פנים.
סט התכניות כולל 21 גיליונות בגודל A3, עדכון אחרון: 18.4.2024.
להלן אינדקס הגיליונות, לפי סדר הופעתם בנספח:

גיליון	שם הגיליון	עמוד בנספח
1	קומת קרקע - תכנית כללית (1:200)	1
2	לובי כניסה - תכנית	2
2.1	לובי כניסה - פריסות	3
2.2	לובי כניסה - מבטים	4
3	הנהלה ומזכירות	5
4	כיתה A	6
4.1	כיתה A - פריסות	7
5	כיתה B	8
5.1	כיתה B - פריסות	9
6	כיתה C	10
6.1	כיתה C - פריסות	11
7	כיתה D	12
7.1	כיתה D - פריסות	13
8	חדר מורים	14
8.1	חדר מורים - פריסות	15
9	חדר טכנולוגי	16
9.1	חדר טכנולוגי - פריסות	17
10	חדר חדשני	18
11	חלל משותף ב - תכנית	19
11.1	חלל משותף ב - פריסות	20
11.2	חלל משותף ב - ריצוף	21



עדכון: 17.4.24
תוכנית:
-כיתהD
גליון: 7.1,7
פרטי עדכון: שינוי מיקום ארונות גבוהים
)עודכן גם בפריסות(

תוכנית: כיתות
גליון: 4,5,6,7
פרטי עדכון: סימון מיקומי נק' חשמל בנגרות/בחיפוי
)עודכן גם בפריסות(

תוכנית: מזכירות
גליון: 3
פרטי עדכון: עדכון מידות שידות אחסון

תוכנית: חלל משותף ב
גליון: 11.1,11
פרטי עדכון: שטח נוסף לטיפול

אחריות הלקוח להעביר ולהחתים את היועצים הרלבנטים לרבות יועץ אקוסטי, יועץ בטיחות, כיבוי אש

בי"ס יסודי קרית טבעון
שם הפרוייקט

בצל האורנים- חלק2

קומת קרקע

1

לעיון 1 : 200

תאריך עדכון אחרון: 18.4.24

לעיון	למכרז	לביצוע
	■	

אין לבצע כל עבודה לפני קבלת כל האישורים מהגורמים המוסמכים לרבות רשויות ומהנדס קונסטרוקציה ויועצים רלבנטים.

הערות


* כל המידות מצויינות בס"מ
* המידות המופיעות בשרטוט מבוססות על תוכניות שנמסרו ע"י מזמין העבודה
* המבצע אחראי לבדיקת כל המידות והתאמתן בשטח.
* על המבצע לבדוק את כל המידות ועל כל סטיות או אי התאמה עליו להודיע למתכנן לפני ביצוע.
* אין לקבוע גדלים ע"פ מדידה מהשרטוט. במידה וחסרה מידה יש לפנות ישירות למתכנן

עידית אבו
תכנון ועיצוב פנים
תכלת 27/9
נייד: 050-9292420
Email: editabu.design@gmail.com

EDIT ABU

גודל דף
A3

חתימה + חותמת המציע: _____

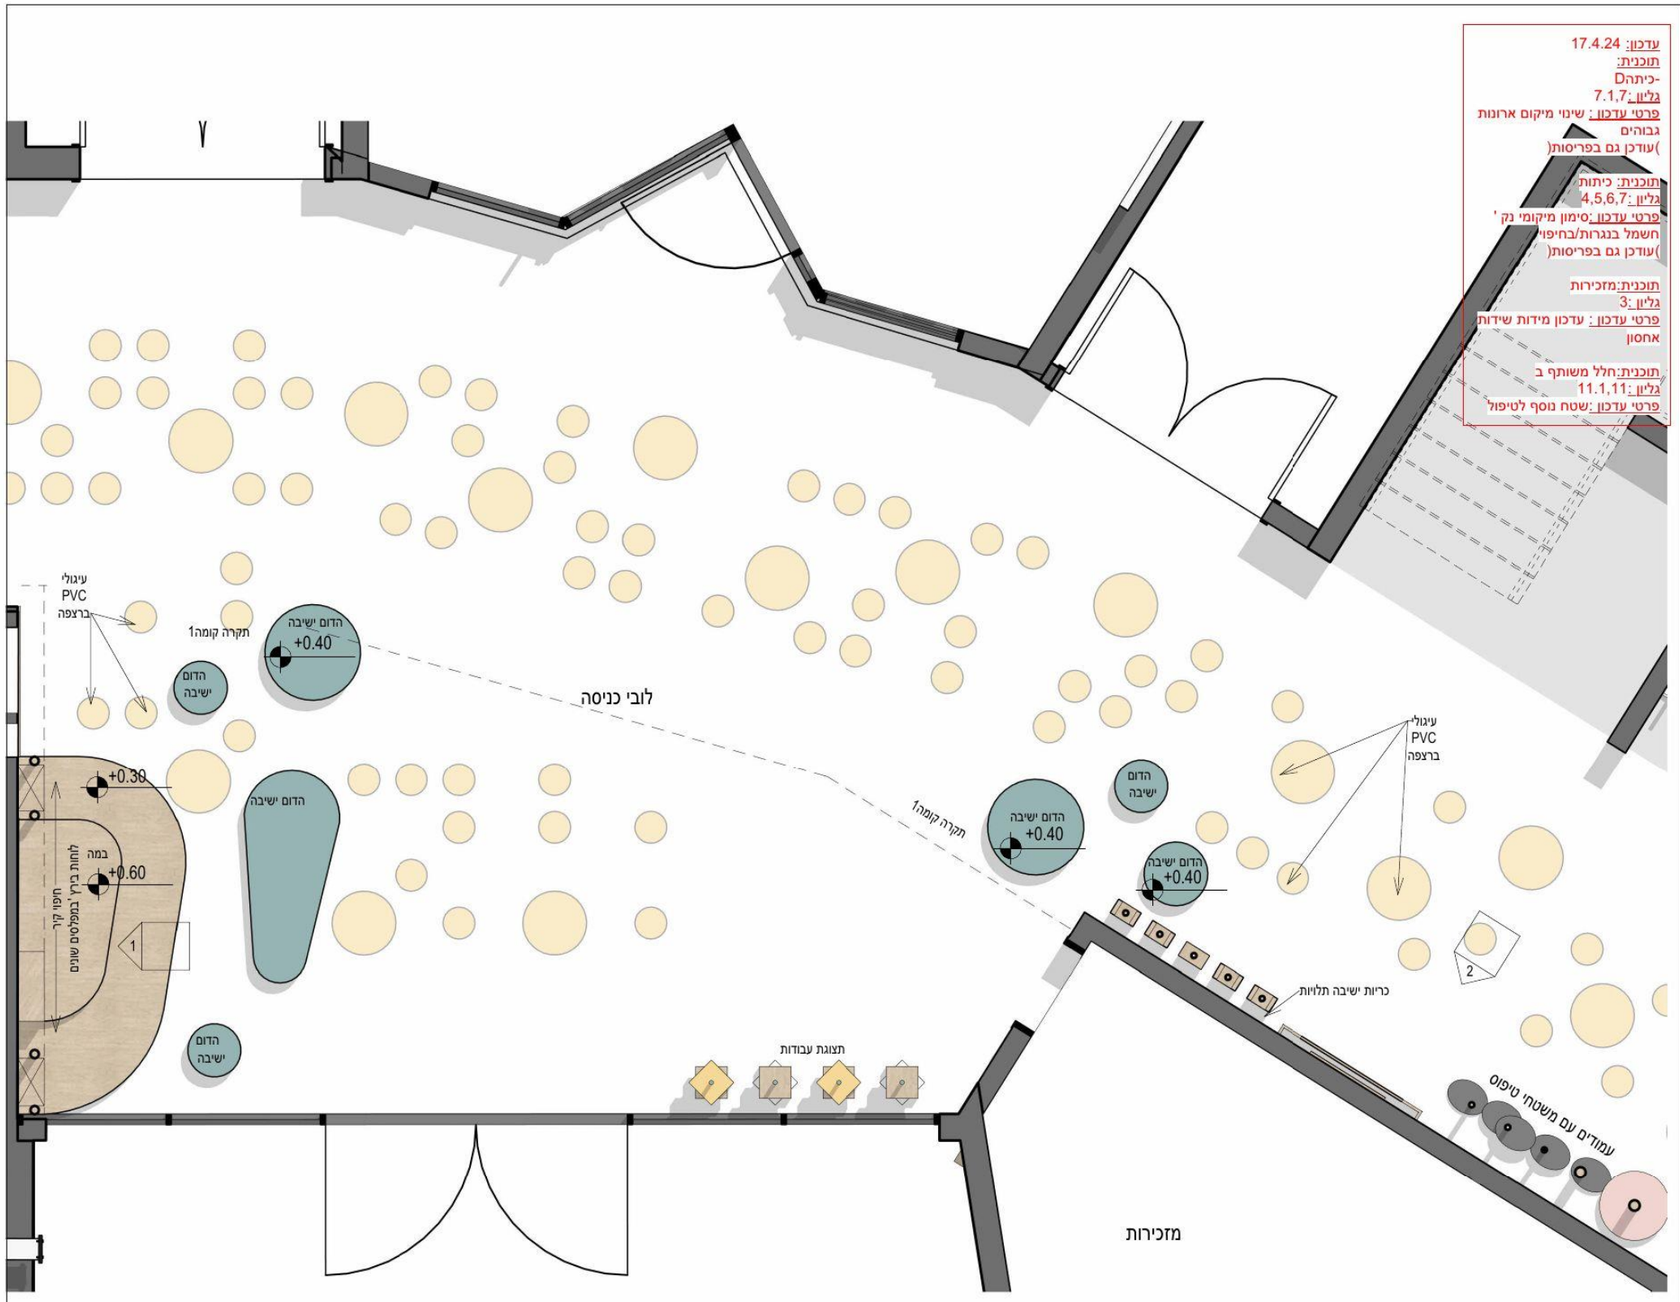

בי"ס יסודי קרית טבעון
שם הפרוייקט

בצל האורנים- חלק2

לובי כניסה

2

לעיון 1 : 50

תאריך עדכון אחרון :18.4.24

לעיון	למכרז	לביצוע
	■	

אין לבצע כל עבודה
לפני קבלת כל האישורים מהגורמים
המוסמכים לרבות רשויות ומהנדס
קונסטרוקציה ויועצים רלבנטים.

הערות

* כל המידות מצויינות בס"מ
* המידות המופיעות בשרטוט מבוססות על
תוכניות שנמסרו ע"י מזמין העבודה
* המבצע אחראי לבדיקת כל המידות
והתאמתן בשטח.
* על המבצע לבדוק
את כל המידות ועל כל סטיות
או אי התאמה עליו להודיע
למתכנן לפני ביצוע.
* אין לקבוע גדלים עפ"י מדידה
מהשרטוט.
במידה וחסרה מידה יש לפנות ישירות
למתכנן

נידית אבו
תכנון ועיצוב פנים
תכלת 27/9
נייד: 050-9292420
Email: editabu.design@gmail.com
EDIT ABU

גודל דף
A3

חתימה + חותמת המציע: _____

בי"ס יסודי קרית טבעון שם הפרוייקט

בצל האורנים- חלק2

לובי כניסה פריסות

2.1

לעיון 1 : 50

תאריך עדכון אחרון :18.4.24

לעיון	למכרז	לביצוע
	■	

אין לבצע כל עבודה לפני קבלת כל האישורים מהגורמים המוסמכים לרבות רשויות ומהנדס קונסטרוקציה ויועצים רלבנטים.

הערות

* כל המידות מצויינות בס"מ
* המידות המופיעות בשרטוט מבוססות על תוכניות שנמסרו ע"י מזמין העבודה
* המבצע אחראי לבדיקת כל המידות והתאמתן בשטח.
* על המבצע לבדוק את כל המידות ועל כל סטיות או אי התאמה עליו להודיע למתכנן לפני ביצוע.
* אין לקבוע גדלים ע"י מדידה מהשרטוט. במידה וחסרה מידה יש לפנות ישירות למתכנן


עידית אבו
תכנון ועיצוב פנים
תכלת 27/9
נייד: 050-9292420
Email: editabu.design@gmail.com


עדכון: 17.4.24
תוכנית:
כיתהD-
גליון: 7.1,7
פרטי עדכון: שינוי מיקום ארונות גבוהים
)עודכן גם בפריסות(

תוכנית: כיתות
גליון: 4,5,6,7
פרטי עדכון: סימון מיקומי נק' חשמל בנגרות/בחיפוי
)עודכן גם בפריסות(

תוכנית: מזכירות
גליון: 3
פרטי עדכון: עדכון מידות שידות אחסון


תוכנית: חלל משותף ב
גליון: 11.1,11
פרטי עדכון: שטח נוסף לטיפול

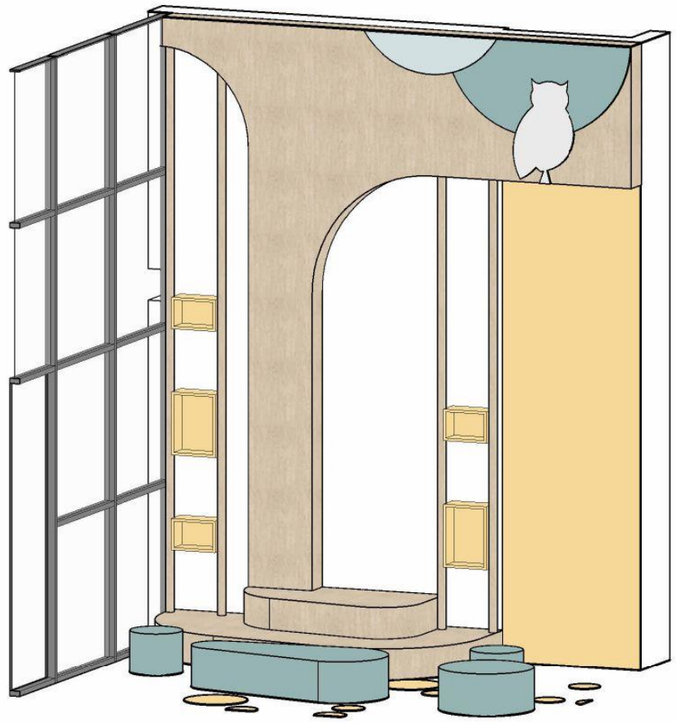

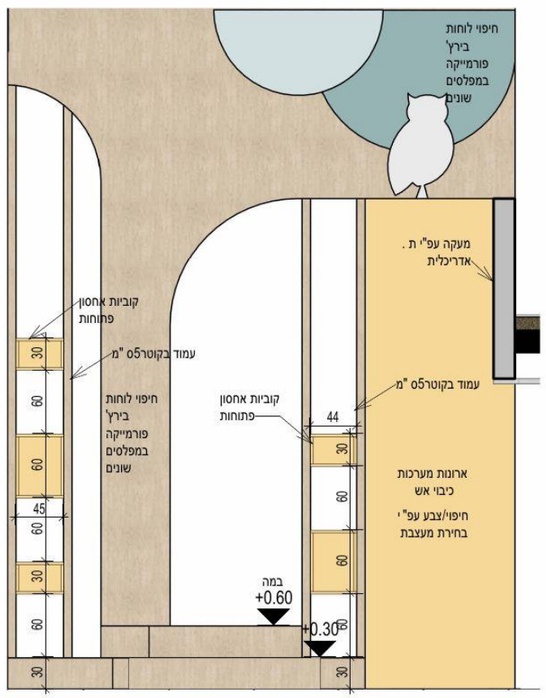

1 לובי

1 : 50

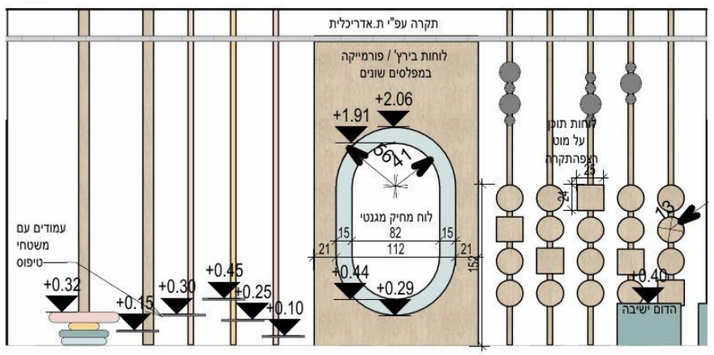

2 לובי

1 : 50

אחריות הלקוח להעביר ולהחתים את היועצים הרלבנטים לרבות יועץ אקוסטי, יועץ בטיחות, כיבוי אש

גודל דף
A3

חתימה + חותמת המציע: _____

עדכון: 17.4.24
תוכנית:
-כיתהD
גליון: 7.1,7
פרטי עדכון: שינוי מיקום ארונות גבוהים
)עודכן גם בפריסות(

תוכנית: כיתות
גליון: 4,5,6,7
פרטי עדכון: סימון מיקומי נק' חשמל בנגרות/בחיפוי
)עודכן גם בפריסות(

תוכנית: מזכירות
גליון: 3
פרטי עדכון: עדכון מידות שידות אחסון

תוכנית: חלל משותף ב
גליון: 11.1,11
פרטי עדכון: שטח נוסף לטיפול



1 לובי



2 לובי1

אחריות הלקוח להעביר ולהחתים את היועצים הרלבנטים לרבות יועץ אקוסטי, יועץ בטיחות, כיבוי אש

ביי"ס יסודי קרית טבעון
שם הפרוייקט

בצל האורנים- חלק2

לובי מבטים

2.2

לעיון

תאריך עדכון אחרון :18.4.24

לעיון	למכרז	לביצוע
	■	

אין לבצע כל עבודה לפני קבלת כל האישורים מהגורמים המוסמכים לרבות רשויות ומהנדס קונסטרוקציה ויועצים רלבנטים.


הערות

* כל המידות מצויינות בס"מ
* המידות המופיעות בשרטוט מבוססות על תוכניות שנמסרו ע"י מזמין העבודה
* המבצע אחראי לבדיקת כל המידות והתאמתן בשטח.
* על המבצע לבדוק את כל המידות ועל כל סטיה או אי התאמה עליו להודיע למתכנן לפני ביצוע.
* אין לקבוע גדלים ע"פ מדידה מהשרטוט. במידה וחסרה מידה יש לפנות ישירות למתכנן

עידית אבו
תכנון ועיצוב פנים
תכלת 27/9
נייד: 050-9292420
Email: editabu.design@gmail.com

גודל דף
A3

חתימה + חותמת המציע: _____

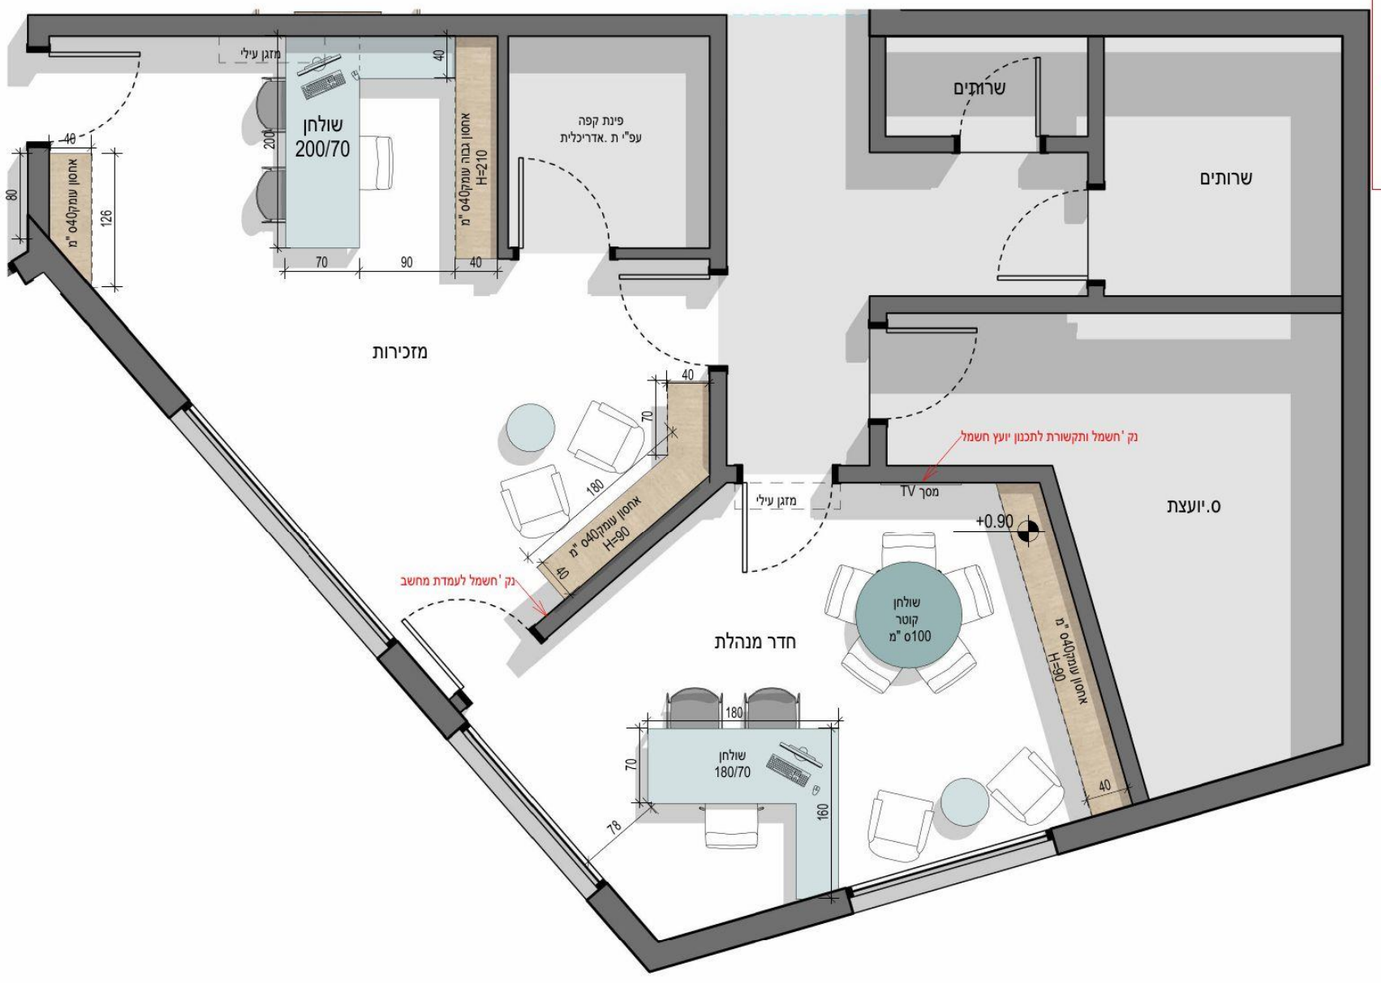

עדכון: 17.4.24
תוכנית:
-כיתהD
גליון: 7.1.7
פרטי עדכון: שינוי מיקום ארונות גבוהים
)עודכן גם בפריסות(

תוכנית: כיתות
גליון: 4,5,6,7
פרטי עדכון: סימון מיקומי נק ' חשמל בנגרות/בחיפוי
)עודכן גם בפריסות(

תוכנית: מזכירות
גליון: 3
פרטי עדכון: עדכון מידות שידות אחסון

תוכנית: חלל משותף ב
גליון: 11.1,11
פרטי עדכון: שטח נוסף לטיפול

אחריות הלקוח להעביר ולהחתים את היועצים הרלבנטים לרבות יועץ אקוסטי, יועץ בטיחות, כיבוי אש

בי"ס יסודי קרית טבעון שם הפרוייקט

בצל האורנים- חלק2

הנהלה ומזכירות

3

לעיון 1 : 50

תאריך עדכון אחרון :18.4.24

לעיון	למכרז	לביצוע
	■	

אין לבצע כל עבודה לפני קבלת כל האישורים מהגורמים המוסמכים לרבות רשויות ומהנדס קונסטרוקציה ויועצים רלבנטים.

הערות


* כל המידות מצויינות בס"מ
* המידות המופיעות בשרטוט מבוססות על תוכניות שנמסרו ע"י מזמין העבודה
* המבצע אחראי לבדיקת כל המידות והתאמתן בשטח.
* על המבצע לבדוק את כל המידות ועל כל סטיות או אי התאמה עליו להודיע למתכנן לפני ביצוע.
* אין לקבוע גדלים עפ"י מדידה מהשרטוט. במידה וחסרה מידה יש לפנות ישירות למתכנן

עידית אבו
תכנון ועיצוב פנים
תכלת 27/9
נייד: 050-9292420
Email: editabu.design@gmail.com
EDIT ABU

גודל דף
A3

חתימה + חותמת המציע: _____

יש לבצע פינוי והתאמות נגרות לשקעים ומתגים
בהתאם למדידת המצב הקיים בשטח

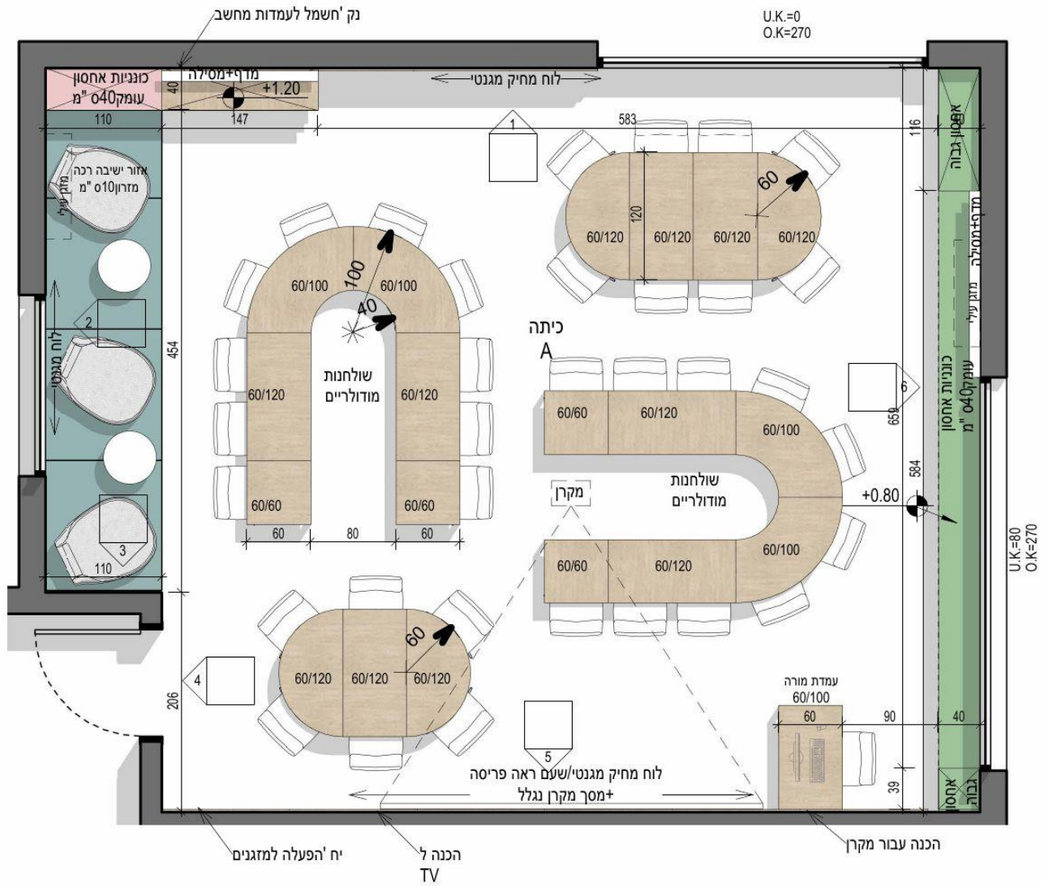

עדכון: 17.4.24
תוכנית:
-כיתהD
גליון: 7.1,7
פרטי עדכון: שינוי מיקום ארונות גבוהים
)עודכן גם בפריסות(

תוכנית: כיתות
גליון: 4,5,6,7
פרטי עדכון: סימון מיקומי נק ' חשמל בנגרות/בחיפוי
)עודכן גם בפריסות(

תוכנית: מזכירות
גליון: 3
פרטי עדכון: עדכון מידות שידות אחסון

תוכנית: חלל משותף ב
גליון: 11.1,11
פרטי עדכון: שטח נוסף לטיפול

בי"ס יסודי קרית טבעון
שם הפרוייקט

בצל האורנים- חלק2

כיתה A

4

לעיון 1 : 50

תאריך עדכון אחרון :18.4.24

לעיון	למכרז	לביצוע
	■	

אין לבצע כל עבודה
לפני קבלת כל האישורים מהגורמים
המוסמכים לרבות רשויות ומהנדס
קונסטרוקציה ויועצים רלבנטים.

הערות


* כל המידות מצויינות בס"מ
* המידות המופיעות בשרטוט מבוססות על
תוכניות שנמסרו ע"י מזמין העבודה
* המבצע אחראי לבדיקת כל המידות
והתאמתן בשטח.
* על המבצע לבדוק
את כל המידות ועל כל סטות
או אי התאמה עליו להודיע
למתכנן לפני ביצוע.
* אין לקבוע גדלים ע"פ מדידה
מהשרטוט.
במידה וחסרה מידה יש לפנות ישירות
למתכנן

עידית אבו
תכנון ועיצוב פנים
תכלת 27/9
נייד: 050-9292420
Email: editabu.design@gmail.com


אחריות הלקוח להעביר ולהחתים את היועצים הרלבנטים
לרבות יועץ אקוסטי, יועץ בטיחות, כיבוי אש

גודל דף
A3

חתימה + חותמת המציע: _____

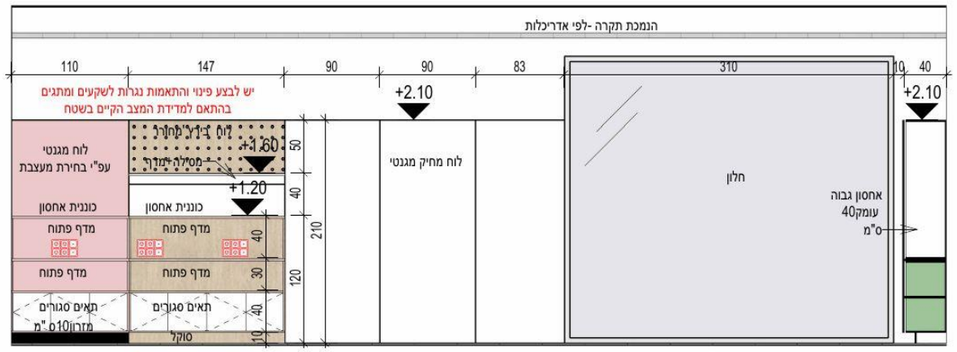


1 פריסה
1 : 50

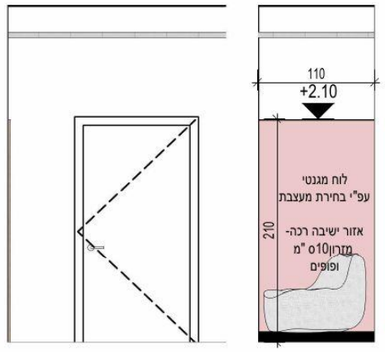


4 פריסה
1 : 50


3 פריסה
1 : 50

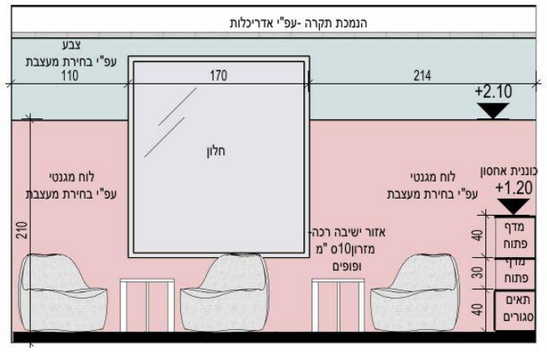

2 פריסה
1 : 50

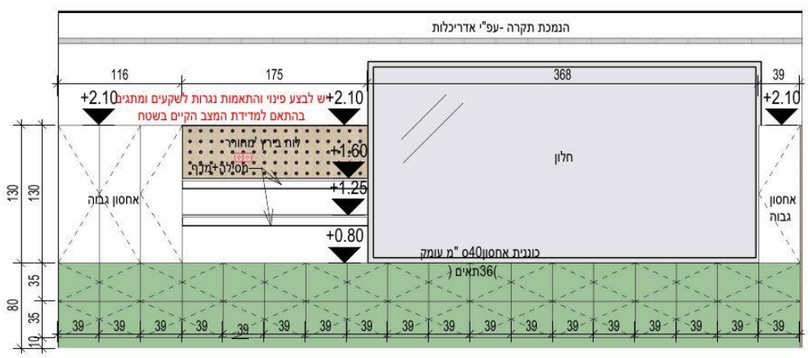

6 פריסה
1 : 50

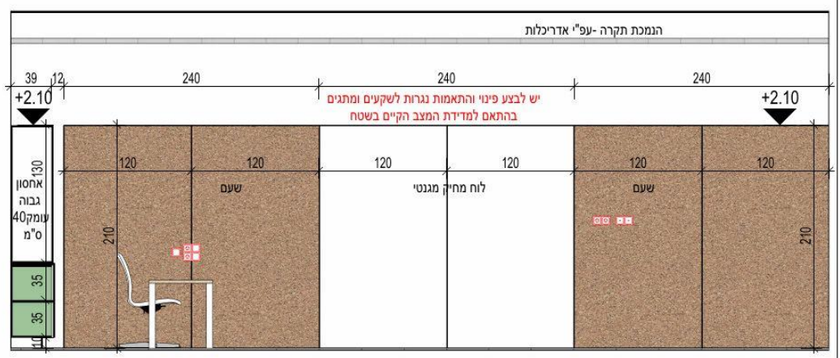

5 פריסה
1 : 50

אחריות הלקוח להעביר ולהחתים את היועצים הרלבנטים
לרבות יועץ אקוסטי, יועץ בטיחות, כיבוי אש

עדכון: 17.4.24
תוכנית:
-כיתהD
גליון: 7.1,7
פרטי עדכון: שינוי מיקום ארונות גבוהים
)עודכן גם בפריסות(

תוכנית: כיתות
גליון: 4,5,6,7
פרטי עדכון: סימון מיקומי נק ' חשמל בנגרות/בחיפוי
)עודכן גם בפריסות(

תוכנית: מזכירות
גליון: 3
פרטי עדכון: עדכון מידות שידות אחסון

תוכנית: חלל משותף ב
גליון: 11.1,11
פרטי עדכון: שטח נוסף לטיפול

בי"ס יסודי קרית טבעון שם הפרוייקט

בצל האורנים- חלק2

פריסות כיתה A

4.1

לעיון 1 : 50

תאריך עדכון אחרון: 18.4.24

לעיון	למכרז	לביצוע
	■	

אין לבצע כל עבודה
לפני קבלת כל האישורים מהגורמים
המוסמכים לרבות רשויות ומהנדס
קונסטרוקציה ויועצים רלבנטים.

הערות

* כל המידות מצויינות בס"מ
* המידות המופיעות בשרטוט מבוססות על תוכניות שנמסרו ע"י מזמין העבודה
* המבצע אחראי לבדיקת כל המידות והתאמתן בשטח.
* על המבצע לבדוק את כל המידות ועל כל סטיות או אי התאמה עליו להודיע למתכנן לפני ביצוע.
* אין לקבוע גדלים עפ"י מדידה מהשרטוט. במידה וחסרה מידה יש לפנות ישירות למתכנן

עידית אבו
תכנון ועיצוב פנים
תכלת 27/9
נייד: 050-9292420
Email: editabu.design@gmail.com
EDIT ABU

גודל דף
A3

חתימה + חותמת המציע: _____

בי"ס יסודי קרית טבעון
שם הפרוייקט
בצל האורנים- חלק2

כיתה B
5

לעיון 1 : 50

תאריך עדכון אחרון :18.4.24

לעיון	למכרז	לביצוע
☐	■	☐

אין לבצע כל עבודה
לפני קבלת כל האישורים מהגורמים
המוסמכים לרבות רשויות ומהנדס
קונסטרוקציה ויועצים רלבנטים.

הערות

* כל המידות מצויינות בס"מ
* המידות המופיעות בשרטוט מבוססות על
תוכניות שנמסרו ע"י מזמין העבודה
* המבצע אחראי לבדיקת כל המידות
והתאמתן בשטח.
* על המבצע לבדוק
את כל המידות ועל כל טעות
או אי התאמה עליו להודיע
למתכנן לפני ביצוע.
* אין לקבוע גדלים עפ"י מדידה
מהשרטוט.
במידה וחסרה מידה יש לפנות ישירות
למתכנן

עידית אבו
תכנון ועיצוב פנים
תכלת 27/9
נייד: 050-9292420
Email: editabu.design@gmail.com


עדכון: 17.4.24
תוכנית:
-כיתהD
גליון: 7.1.7
פרטי עדכון : שינוי מיקום ארונות גבוהים
)עודכן גם בפריסות(

תוכנית: כיתות
גליון: 4,5,6,7
פרטי עדכון:סימון מיקומי נק ' חשמל בנגרות/בחיפוי
)עודכן גם בפריסות(

תוכנית:מזכירות
גליון: 3
פרטי עדכון : עדכון מידות שידות אחסון

תוכנית:חלל משותף ב
גליון: 11.1.11
פרטי עדכון :שטח נוסף לטיפול

יש לבצע פינוי והתאמות נגרות לשקעים ומתגים
בהתאם למדידת המצב הקיים בשטח

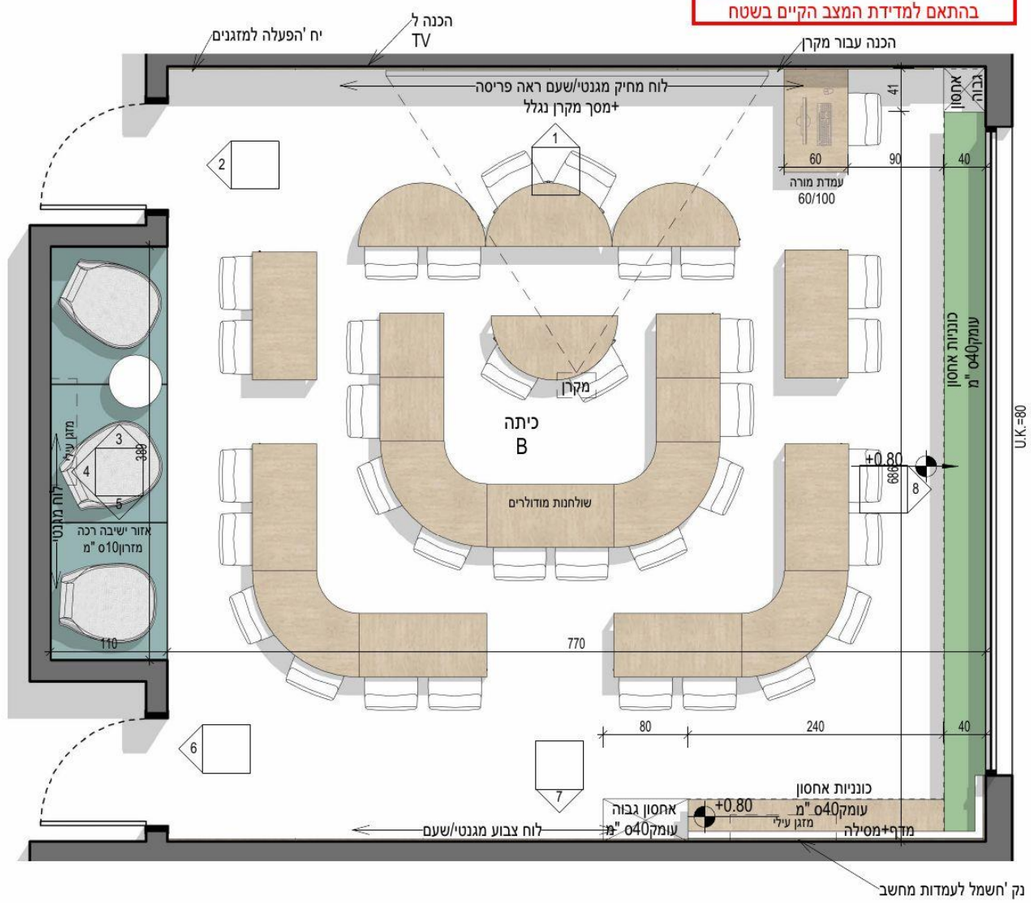

אחריות הלקוח להעביר ולהחתים את היועצים הרלבנטים
לרבות יועץ אקוסטי, יועץ בטיחות, כיבוי אש

גודל דף
A3

חתימה + חותמת המציע: _____



2 פריסה 1 : 50

1 פריסה 1 : 50




6 פריסה 1 : 50

5 פריסה 1 : 50

4 פריסה 1 : 50

3 פריסה 1 : 50

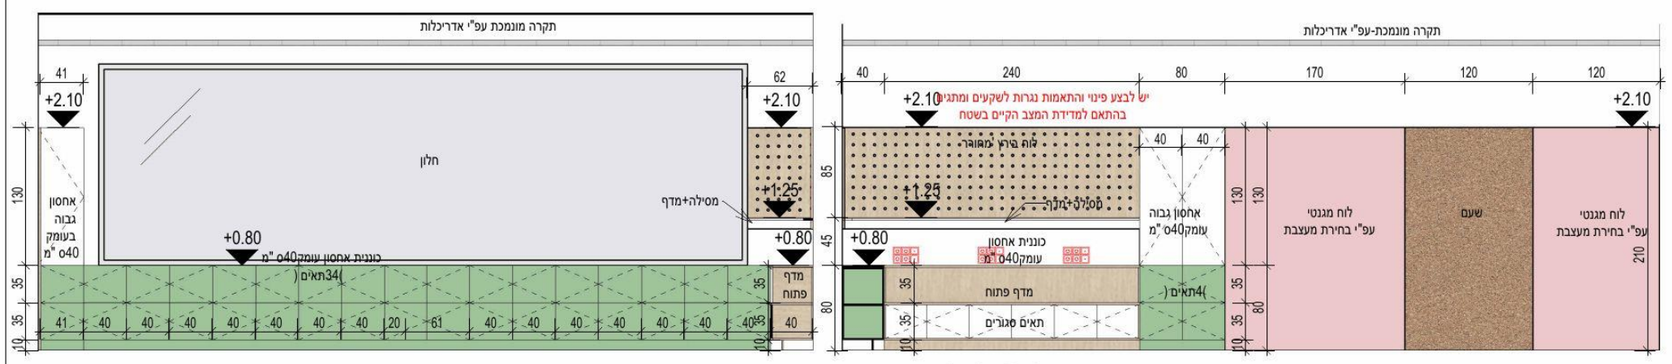

8 פריסה 1 : 50

7 פריסה 1 : 50

אחריות הלקוח להעביר ולהחתים את היועצים הרלבנטים
לרבות יועץ אקוסטי, יועץ במיחום, כיבוי אש

עדכון: 17.4.24
תוכנית:
-כיתהD
גליון: 7.1,7
פרטי עדכון: שינוי מיקום ארונות גבוהים
)עודכן גם בפריסות(

תוכנית: כיתות
גליון: 4,5,6,7
פרטי עדכון: סימון מיקומי נק ' חשמל בנגרות/בחיפוי
)עודכן גם בפריסות(

תוכנית: מזכירות
גליון: 3
פרטי עדכון: עדכון מידות שידות אחסון

תוכנית: חלל משותף ב
גליון: 11.1,11
פרטי עדכון: שטח נוסף לטיפול

בי"ס יסודי קרית טבעון שם הפרוייקט

בצל האורנים- חלק2

פריסות ביתה B

5.1

לעיון 1 : 50

תאריך עדכון אחרון: 18.4.24

לעיון	למכרז	לביצוע
☐	■	☐

אין לבצע כל עבודה לפני קבלת כל האישורים מהגורמים המוסמכים לרבות רשויות ומהנדס קונסטרוקציה ויועצים רלבנטים.

הערות


* כל המידות מצויינות בס"מ
* המידות המופיעות בשרטוט מבוססות על תוכניות שנמסרו ע"י מזמין העבודה
* המבצע אחראי לבדיקת כל המידות והתאמתן בשטח.
* על המבצע לבדוק את כל המידות ועל כל סטיות או אי התאמה עליו להודיע למתכנן לפני ביצוע.
* אין לקבוע גדלים עפ"י מדידה מהשרטוט במידה וחסרה מידה יש לפנות ישירות למתכנן

עידית אבו
תכנון ועיצוב פנים
תכלת 27/9
נייד: 050-9292420
Email: editabu.design@gmail.com

גודל דף
A3

חתימה + חותמת המציע: _____

יש לבצע פינוי והתאמות נגרות לשקעים ומתגים
בהתאם למדידת המצב הקיים בשטח

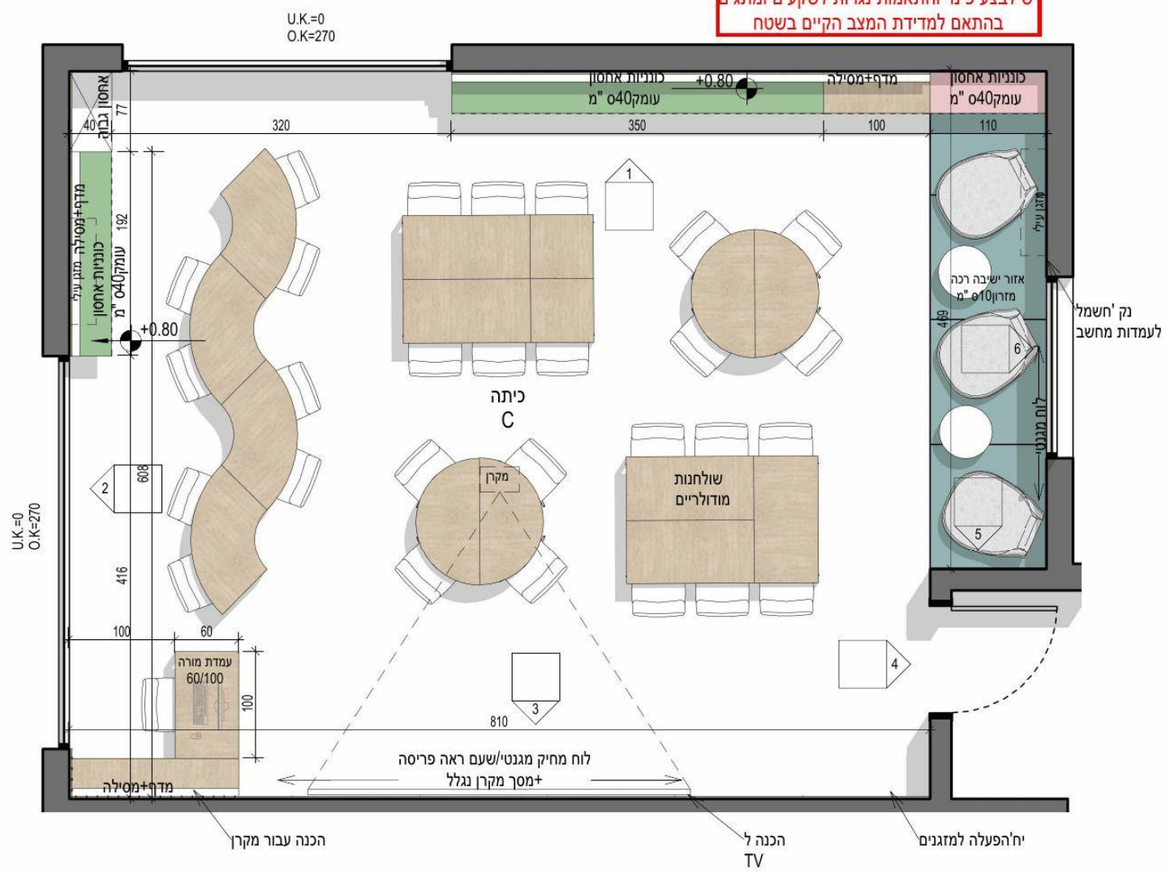

עדכון: 17.4.24
תוכנית:
-כיתהD
גליון: 7.1,7
פרטי עדכון: שינוי מיקום ארונות גבוהים
)עודכן גם בפריסות(

תוכנית: כיתות
גליון: 4,5,6,7
פרטי עדכון: סימון מיקומי נק ' חשמל בנגרות/בחיפוי
)עודכן גם בפריסות(

תוכנית: מזכירות
גליון: 3
פרטי עדכון: עדכון מידות שידות אחסון

תוכנית: חלל משותף ב
גליון: 11.1,11
פרטי עדכון: שטח נוסף לטיפול

בי"ס יסודי קרית טבעון
שם הפרוייקט
בצל האורנים- חלק2

כיתה C

6

לעיון 1 : 50

תאריך עדכון אחרון :18.4.24

לעיון	למכרז	לביצוע
	■	

אין לבצע כל עבודה לפני קבלת כל האישורים מהגורמים המוסמכים לרבות רשויות ומהנדס קונסטרוקציה ויועצים רלבנטים.

הערות

* כל המידות מצויינות בס"מ
* המידות המופיעות בשרטוט מבוססות על תוכניות שנמסרו ע"י מזמין העבודה
* המבצע אחראי לבדיקת כל המידות והתאמתן בשטח.
* על המבצע לבדוק את כל המידות ועל כל סטיות או אי התאמה עליו להודיע למתכנן לפני ביצוע.
* אין לקבוע גדלים עפ"י מדידה מהשרטוט. במידה וחסרה מידה יש לפנות ישירות למתכנן

עידית אבו
תכנון ועיצוב פנים
תכלת 27/9
נייד: 050-9292420
Email: editabu.design@gmail.com

אחריות הלקוח להעביר ולהחתים את היועצים הרלבנטים לרבות יועץ אקוסטי, יועץ בטיחות, כיבוי אש

גודל דף
A3

חתימה + חותמת המציע: _____

בי"ס יסודי קרית טבעון שם הפרוייקט

בצל האורנים- חלק2

פריסות ביתה C

6.1

לעיון 1 : 50

תאריך עדכון אחרון :18.4.24

לעיון | למכרז | לביצוע


אין לבצע כל עבודה לפני קבלת כל האישורים מהגורמים המוסמכים לרבות רשויות ומהנדס קונסטרוקציה ויועצים רלבנטים.

עדכון: 17.4.24
תוכנית: כיתהD-
גליון: 7.1,7
פרטי עדכון: שינוי מיקום ארונות גבוהים
)עודכן גם בפריסות(


תוכנית: כיתות
גליון: 4,5,6,7
פרטי עדכון: סימון מיקומי נק' חשמל בנגרות/בחיפוי
)עודכן גם בפריסות(

תוכנית: מזכירות
גליון: 3
פרטי עדכון: עדכון מידות שידות אחסון


תוכנית: חלל משותף ב
גליון: 11.1,11
פרטי עדכון: שטח נוסף לטיפול

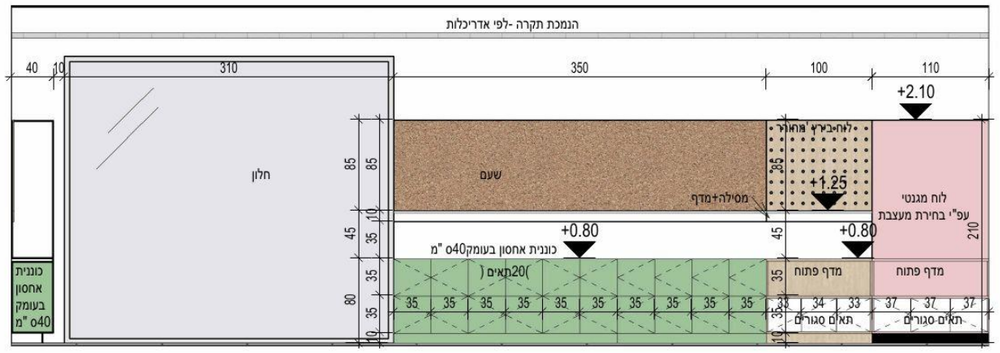


1 פריסה 1 : 50

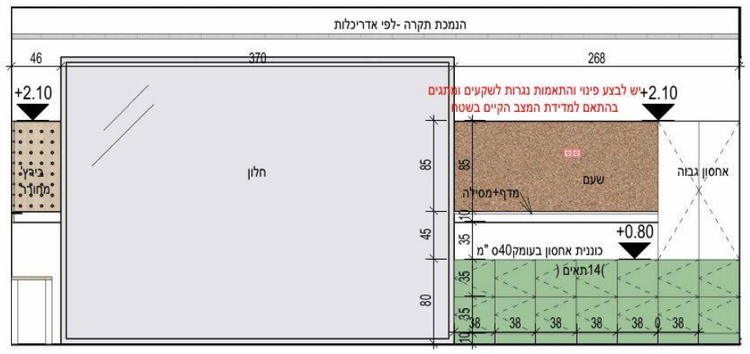

2 פריסה 1 : 50

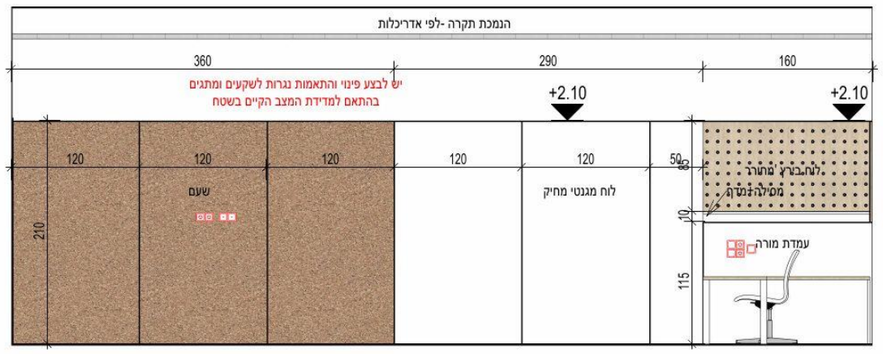


3 פריסה 1 : 50

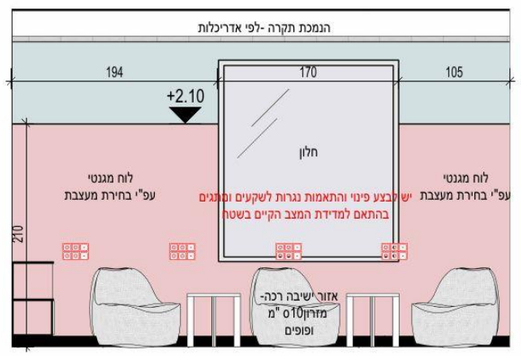

6 פריסה 1 : 50



5 פריסה 1 : 50

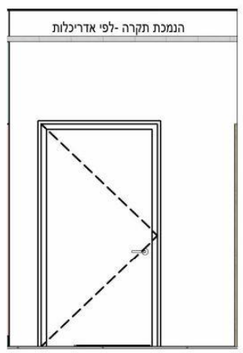

4 פריסה 1 : 50

אחריות הלקוח להעביר ולהחתים את היועצים הרלבנטים לרבות יועץ אקוסטי, יועץ בטיחות, כיבוי אש

הערות


* כל המידות מצויינות בס"מ
* המידות המופיעות בשרטוט מבוססות על תוכניות שנמסרו ע"י מזמין העבודה
* המבצע אחראי לבדיקת כל המידות והתאמתן בשטח.
* על המבצע לבדוק את כל המידות ועל כל סטיות או אי התאמה עליו להודיע למתכנן לפני ביצוע.
* אין לקבוע גדלים עפ"י מדידה מהשרטוט במידה וחסרה מידה יש לפנות ישירות למתכנן

עידית אבו
תכנון ועיצוב פנים
תכלת 27/9
נייד: 050-9292420
Email: editabu.design@gmail.com
EDIT ABU

גודל דף
A3

חתימה + חותמת המציע: _____

יש לבצע פינוי והתאמות נגרות לשקעים ומתגים
בהתאם למדידת המצב הקיים בשטח

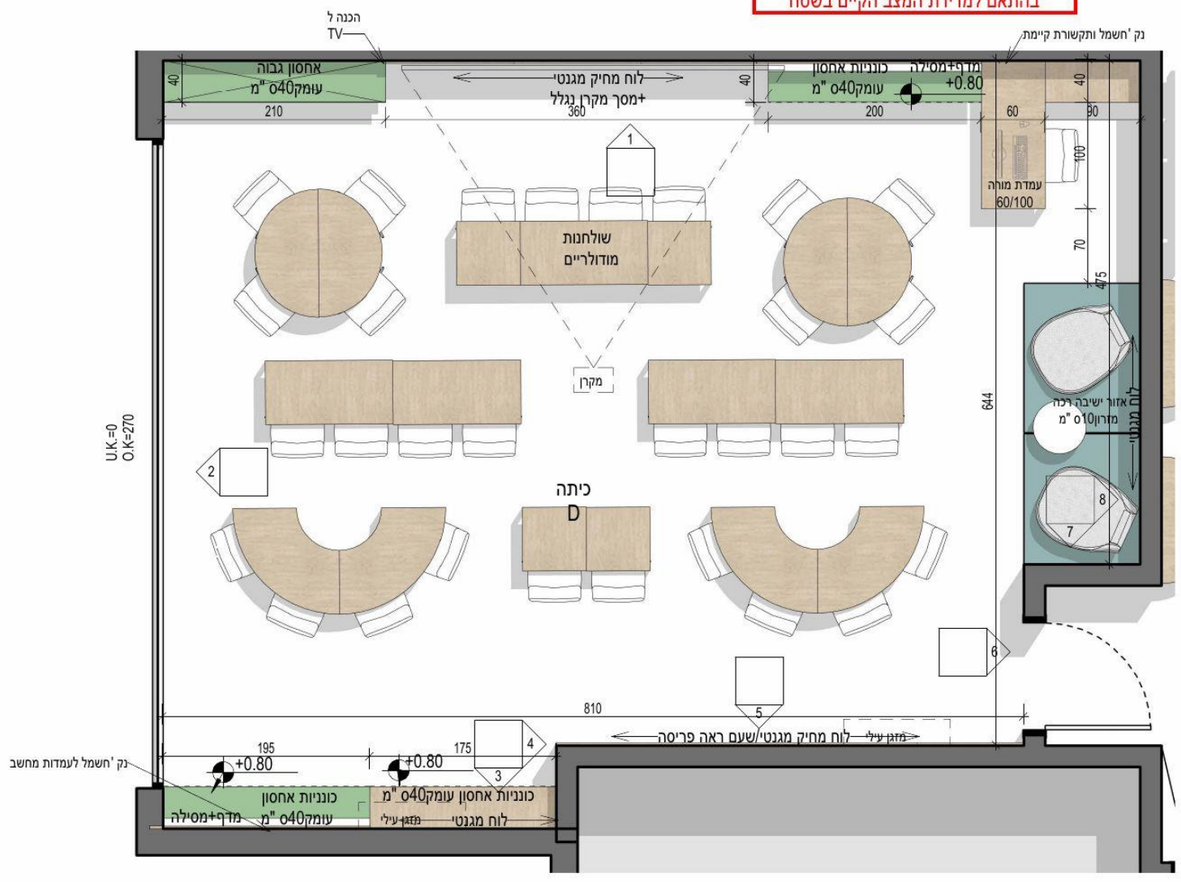

אחריות הלקוח להעביר ולהחתים את היועצים הרלבנטים
לרבות יועץ אקוסטי, יועץ בטיחות, כיבוי אש

עדכון: 17.4.24
תוכנית:
-כיתהD
גליון: 7.1,7
פרטי עדכון: שינוי מיקום ארונות גבוהים
)עודכן גם בפריסות(

תוכנית: כיתות
גליון: 4,5,6,7
פרטי עדכון: סימון מיקומי נק ' חשמל בנגרות/בחיפוי
)עודכן גם בפריסות(

תוכנית: מזכירות
גליון: 3
פרטי עדכון: עדכון מידות שידות אחסון

תוכנית: חלל משותף ב
גליון: 11.1,11
פרטי עדכון: שטח נוסף לטיפול

בי"ס יסודי קרית טבעון
שם הפרוייקט

בצל האורנים- חלק2

כיתה D

7

לעיון 1 : 50

תאריך עדכון אחרון: 18.4.24

לעיון	למכרז	לביצוע
	■	

אין לבצע כל עבודה
לפני קבלת כל האישורים מהגורמים
המוסמכים לרבות רשויות ומהנדס
קונסטרוקציה ויועצים רלבנטים.


הערות

* כל המידות מצויינות בס"מ
* המידות המופיעות בשרטוט מבוססות על
תוכניות שנמסרו ע"י מזמין העבודה
* המבצע אחראי לבדיקת כל המידות
והתאמתן בשטח.
* על המבצע לבדוק
את כל המידות ועל כל סטיות
או אי התאמה עליו להודיע
למתכנן לפני ביצוע.
* אין לקבוע גדלים עפ"י מדידה
מהשרטוט
במידה וחסרה מידה יש לפנות ישירות
למתכנן


עידית אבו
תכנון ועיצוב פנים
תכלת 27/9
נייד: 050-9292420
Email: editabu.design@gmail.com

גודל דף
A3


חתימה + חותמת המציע: _____

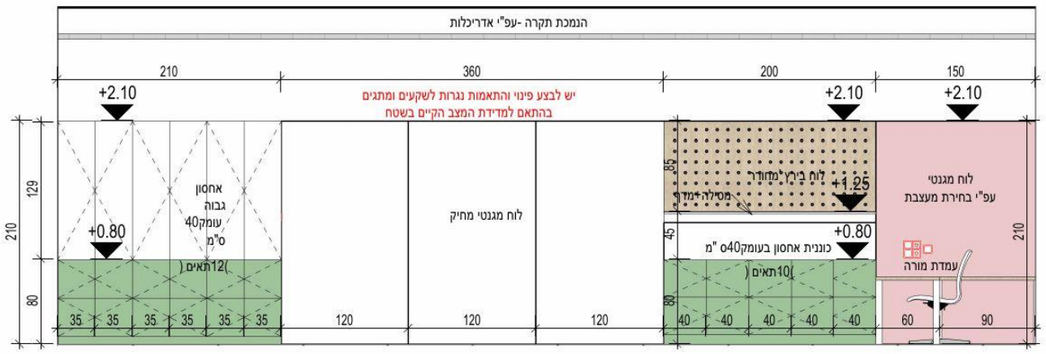

פריסה 1
1 : 50

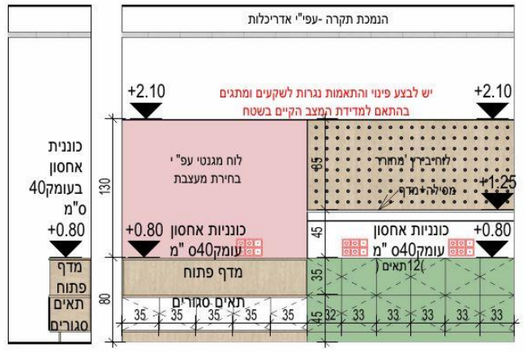


פריסה 4
1 : 50

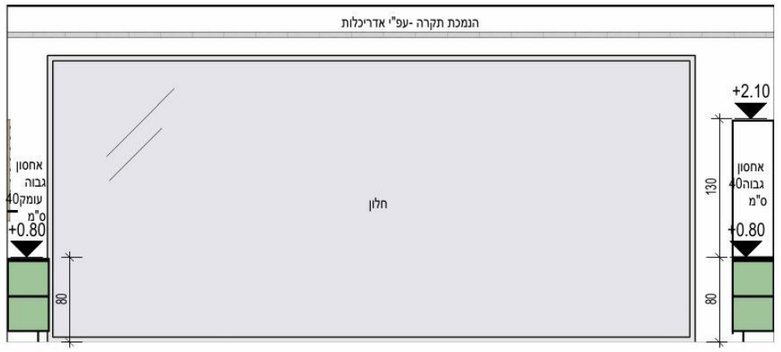

פריסה 2
1 : 50


פריסה 3
1 : 50

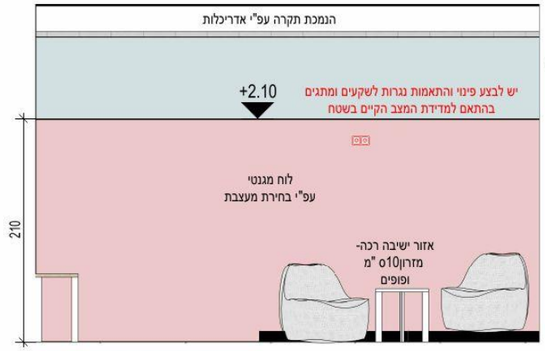


פריסה 8
1 : 50



פריסה 7
1 : 50

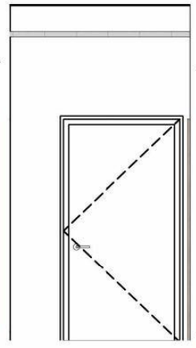

פריסה 6
1 : 50

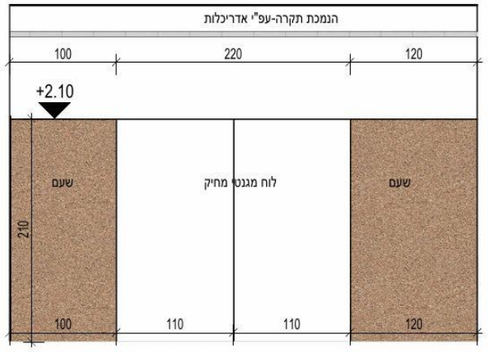

פריסה 5
1 : 50

אחריות הלקוח להעביר ולהחתים את היועצים הרלבנטים לרבות יועץ אקוסטי, יועץ בטיחות, כיבוי אש

עדכון: 17.4.24
תוכנית: כיתהD-
גליון: 7.1,7
פרטי עדכון: שינוי מיקום ארונות גבוהים)עודכן גם בפריסות(

תוכנית: כיתות
גליון: 4,5,6,7
פרטי עדכון: סימון מיקומי נק ' חשמל בנגרות/בחיפוי)עודכן גם בפריסות(

תוכנית: מזכירות
גליון: 3
פרטי עדכון: עדכון מידות שידות אחסון

תוכנית: חלל משותף ב
גליון: 11.1,11
פרטי עדכון: שטח נוסף לטיפול

בי"ס יסודי קרית טבעון שם הפרוייקט

בצל האורנים- חלק2

פריסות כיתה D

7.1

לעיון 1 : 50

תאריך עדכון אחרון: 18.4.24

לעיון	למכרז	לביצוע
	■	

אין לבצע כל עבודה לפני קבלת כל האישורים מהגורמים המוסמכים לרבות רשויות ומהנדס קונסטרוקציה ויועצים רלבנטים.


הערות

* כל המידות מצויינות בס"מ
* המידות המופיעות בשרטוט מבוססות על תוכניות שנמסרו ע"י מזמין העבודה
* המבצע אחראי לבדיקת כל המידות והתאמתן בשטח.
* על המבצע לבדוק את כל המידות ועל כל טעות או אי התאמה עליו להודיע למתכנן לפני ביצוע.
* אין לקבוע גדלים עפ"י מדידה מהשרטוט. במידה וחסרה מידה יש לפנות ישירות למתכנן

עידית אבו
תכנון ועיצוב פנים
תכלת 27/9
נייד: 050-9292420
Email: editabu.design@gmail.com
EDIT ABU

גודל דף
A3

חתימה + חותמת המציע: _____

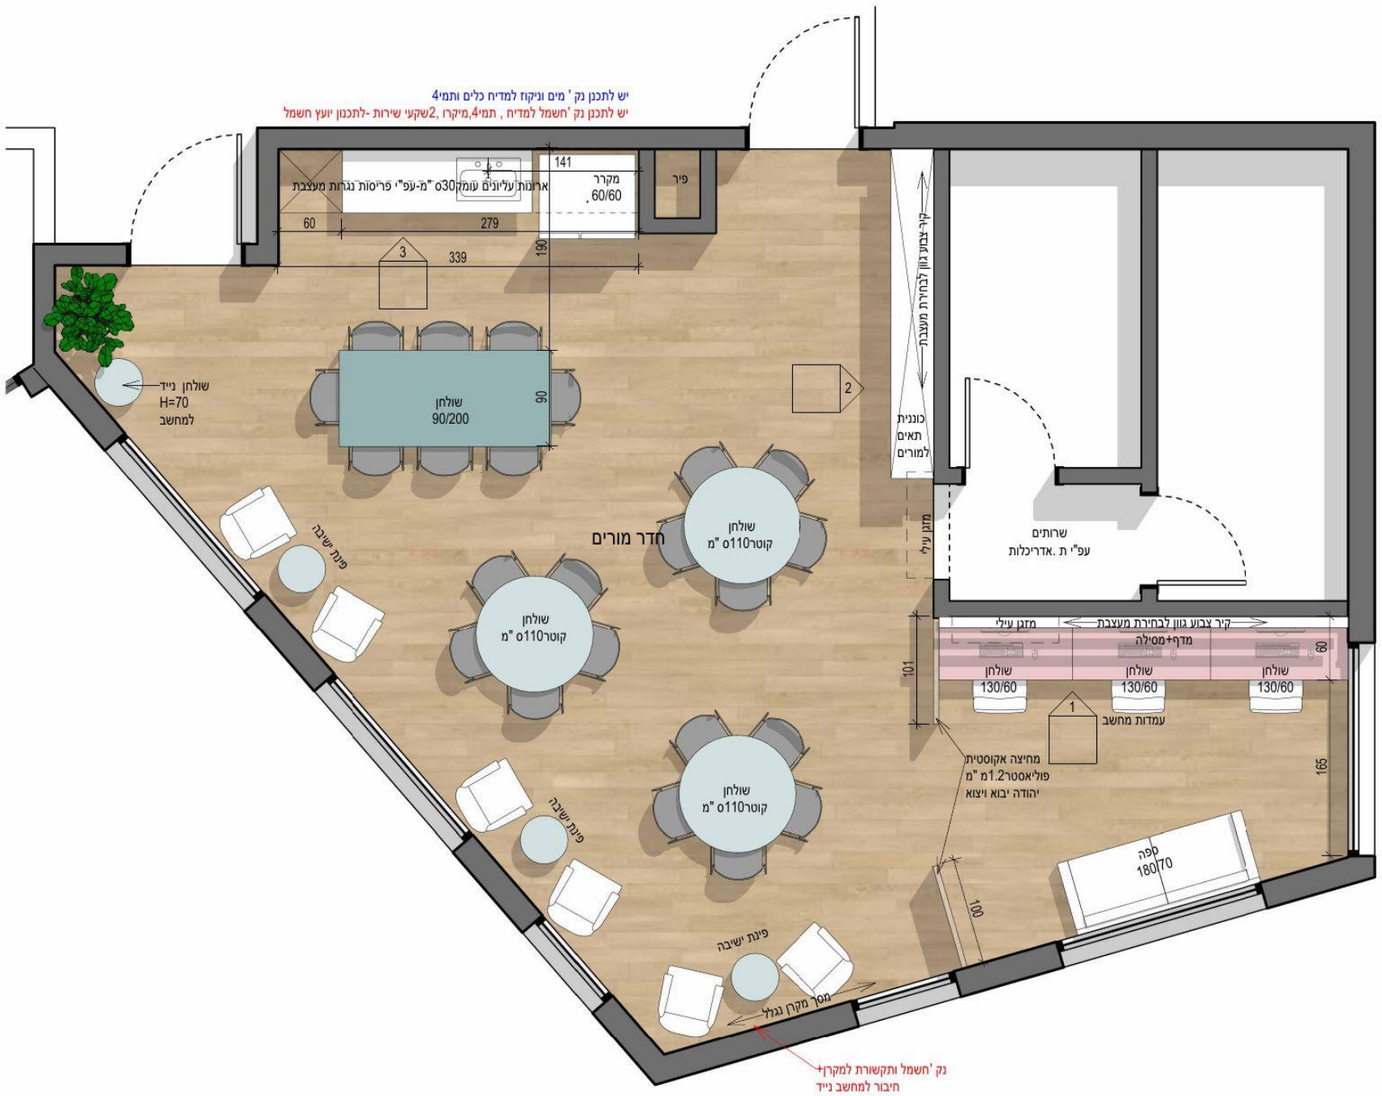

עדכון: 17.4.24
תוכנית:
-כיתהD
גליון: 7.1.7
פרטי עדכון: שינוי מיקום ארונות גבוהים
)עודכן גם בפריסות(

תוכנית: כיתות
גליון: 4,5,6,7
פרטי עדכון: סימון מיקומי נק ' חשמל בנגרות/בחיפוי
)עודכן גם בפריסות(

תוכנית: מזכירות
גליון: 3
פרטי עדכון: עדכון מידות שידות אחסון

תוכנית: חלל משותף ב
גליון: 11.1,11
פרטי עדכון: שטח נוסף לטיפול

אחריות הלקוח להעביר ולהחתים את היועצים הרלבנטים לרבות יועץ אקוסטי, יועץ בטיחות, כיבוי אש

ביו"ס יסודי קרית טבעון
שם הפרוייקט

בצל האורנים- חלק2

חדר מורים

8

לעיון 1 : 50

תאריך עדכון אחרון :18.4.24

לעיון	למכרז	לביצוע
☐	■	☐

אין לבצע כל עבודה לפני קבלת כל האישורים מהגורמים המוסמכים לרבות רשויות ומהנדס קונסטרוקציה ויועצים רלבנטים.


הערות

* כל המידות מצויינות בס"מ
* המידות המופיעות בשרטוט מבוססות על תוכניות שנמסרו ע"י מזמין העבודה
* המבצע אחראי לבדיקת כל המידות והתאמתן בשטח.
* על המבצע לבדוק את כל המידות ועל כל סטיות או אי התאמה עליו להודיע למתכנן לפני ביצוע.
* אין לקבוע גדלים עפ"י מדידה מהשרטוט. במידה וחסרה מידה יש לפנות ישירות למתכנן


עידית אבו
תכנון ועיצוב פנים
תכלת 27/9
נייד: 050-9292420
Email: editabu.design@gmail.com
EDIT ABU

גודל דף
A3


חתימה + חותמת המציע: _____

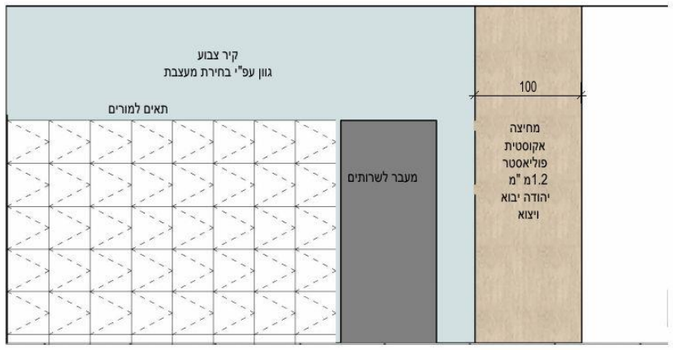

פריסה 2
1 : 50

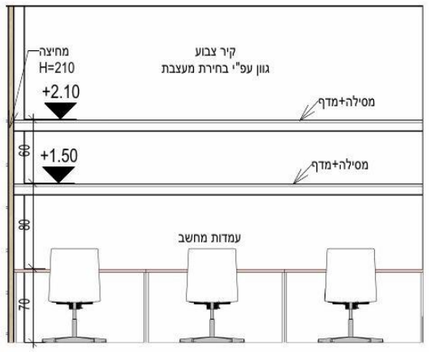

פריסה 1
1 : 50

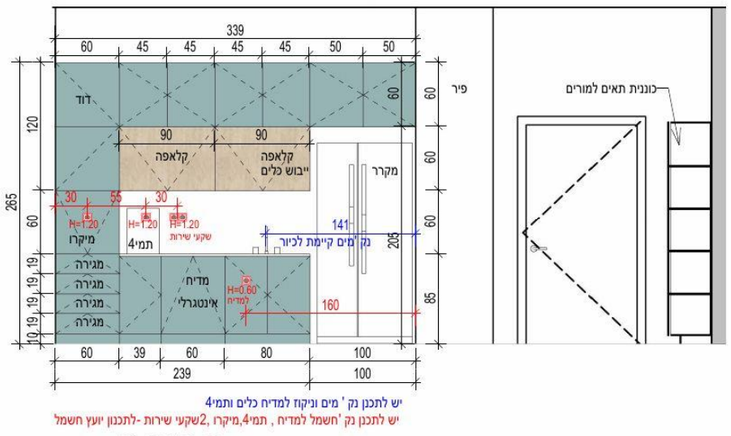

פריסה 3
1 : 50

עדכון: 17.4.24
תוכנית:
-כיתהD
גליון: 7.1,7
פרטי עדכון: שינוי מיקום ארונות גבוהים
)עודכן גם בפריסות(

תוכנית: כיתות
גליון: 4,5,6,7
פרטי עדכון: סימון מיקומי נק ' חשמל בנגרות/בחיפוי
)עודכן גם בפריסות(

תוכנית: מזכירות
גליון: 3
פרטי עדכון: עדכון מידות שידות אחסון

תוכנית: חלל משותף ב
גליון: 11.1,11
פרטי עדכון: שטח נוסף לטיפול

אחריות הלקוח להעביר ולהחתים את היועצים הרלבנטים לרבות יועץ אקוסטי, יועץ במיחום, כיבוי אש

בי"ס יסודי קרית טבעון שם הפרוייקט

בצל האורנים- חלק2

חדר מורים פריסות

8.1

לעיון 1 : 50

תאריך עדכון אחרון: 18.4.24

לעיון	למכרז	לביצוע
	■	

אין לבצע כל עבודה לפני קבלת כל האישורים מהגורמים המוסמכים לרבות רשויות ומהנדס קונסטרוקציה ויועצים רלבנטים.


הערות

* כל המידות מצויינות בס"מ
* המידות המופיעות בשרטוט מבוססות על תוכניות שנמסרו ע"י מזמין העבודה
* המבצע אחראי לבדיקת כל המידות והתאמתן בשטח.
* על המבצע לבדוק את כל המידות ועל כל סטיות או אי התאמה עליו להודיע למתכנן לפני ביצוע.
* אין לקבוע גדלים עפ"י מדידה מהשרטוט. במידה וחסרה מידה יש לפנות ישירות למתכנן

עידית אבו
תכנון ועיצוב פנים
תכלת 27/9
נייד: 050-9292420
Email: editabu.design@gmail.com
EDIT ABU

גודל דף
A3

חתימה + חותמת המציע: _____

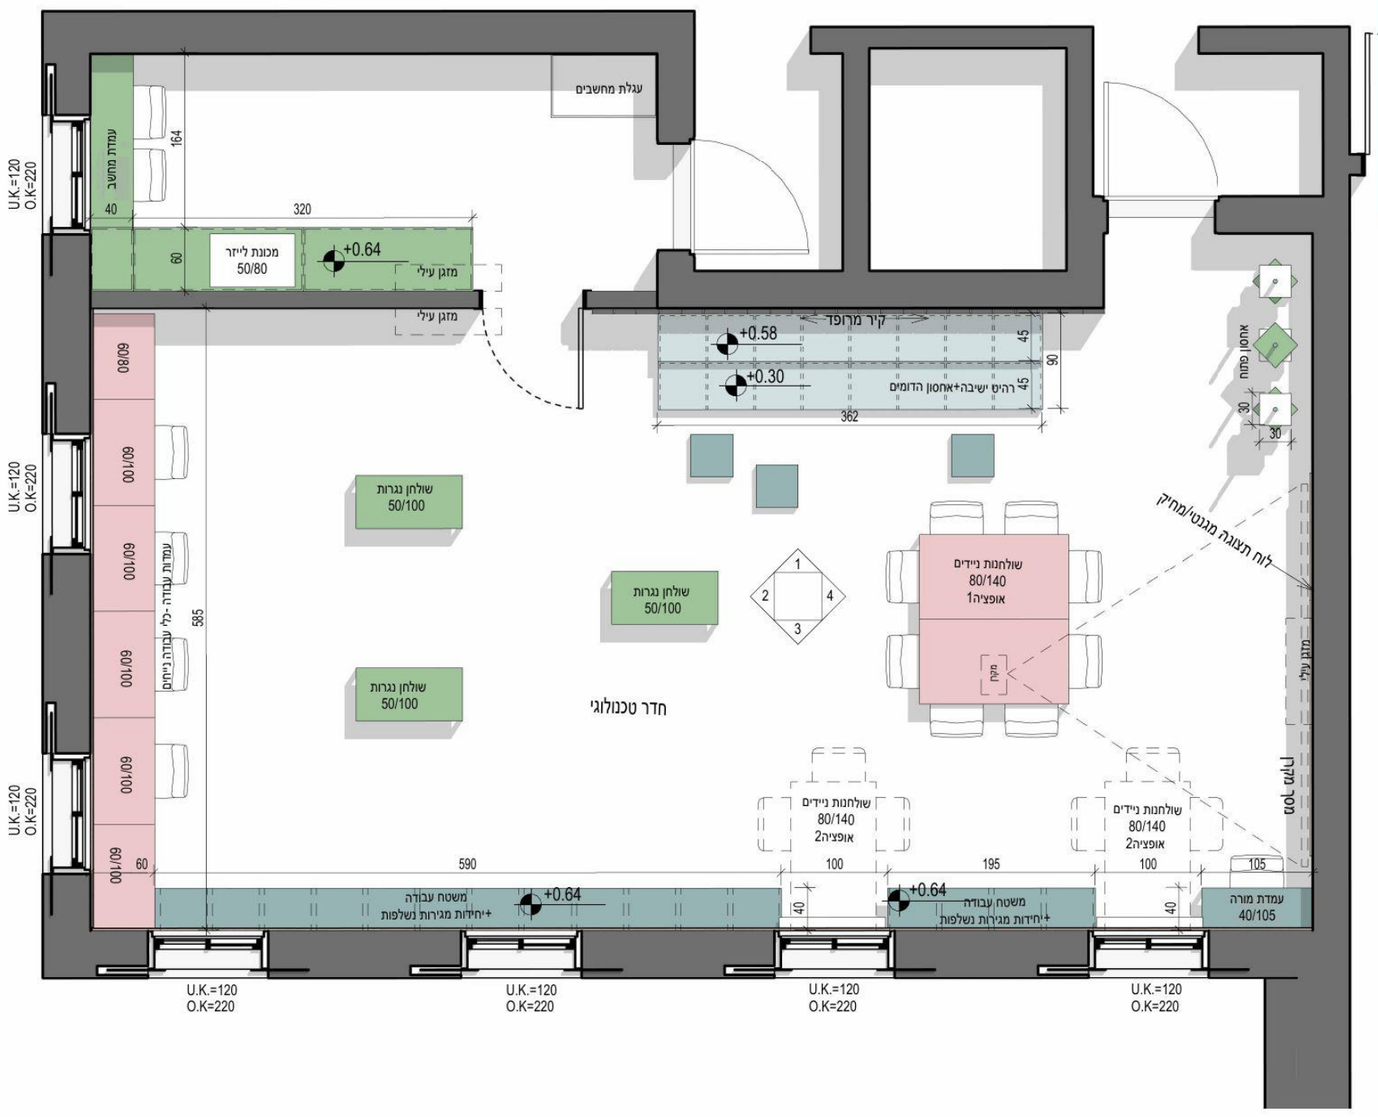

עדכון: 17.4.24
תוכנית:
-כיתהD
גליון: 7.1.7
פרטי עדכון: שינוי מיקום ארונות גבוהים
)עודכן גם בפריסות(

תוכנית: כיתות
גליון: 4,5,6,7
פרטי עדכון: סימון מיקומי נק' חשמל בנגרות/בחיפוי
)עודכן גם בפריסות(

תוכנית: מזכירות
גליון: 3
פרטי עדכון: עדכון מידות שידות אחסון

תוכנית: חלל משותף ב
גליון: 11.1,11
פרטי עדכון: שטח נוסף לטיפול

אחריות הלקוח להעביר ולהחתים את היועצים הרלבנטים לרבות יועץ אקוסטי, יועץ במיחום, כיבוי אש

בי"ס יסודי קרית טבעון
שם הפרוייקט

בצל האורנים- חלק2

חדר טכנולוגי

9

לעיון 1 : 50

תאריך עדכון אחרון :18.4.24

לעיון	למכרז	לביצוע
	■	

אין לבצע כל עבודה לפני קבלת כל האישורים מהגורמים המוסמכים לרבות רשויות ומהנדס קונסטרוקציה ויועצים רכבנטים.


הערות

* כל המידות מצויינות בס"מ
* המידות המופיעות בשרטוט מבוססות על תוכניות שנמסרו ע"י מזמין העבודה
* המבצע אחראי לבדיקת כל המידות והתאמתן בשטח.
* על המבצע לבדוק את כל המידות ועל כל סטיות או אי התאמה עליו להודיע למתכנן לפני ביצוע.
* אין לקבוע גדלים עפ"י מדידה מהשרטוט במידה וחסרה מידה יש לפנות ישירות למתכנן


עידית אבו
תכנון ועיצוב פנים
תכלת 27/9
נייד: 050-9292420
Email: editabu.design@gmail.com
EDIT ABU

גודל דף
A3


חתימה + חותמת המציע: _____

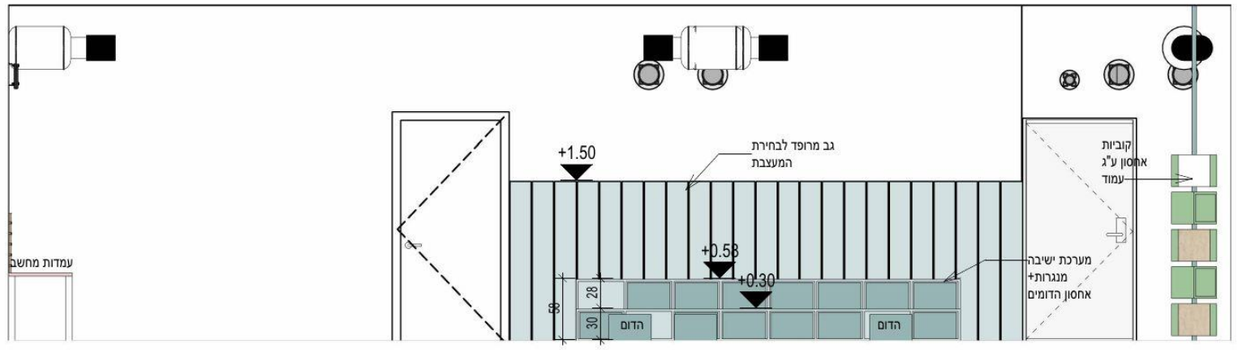


פריסה 1
1 : 50

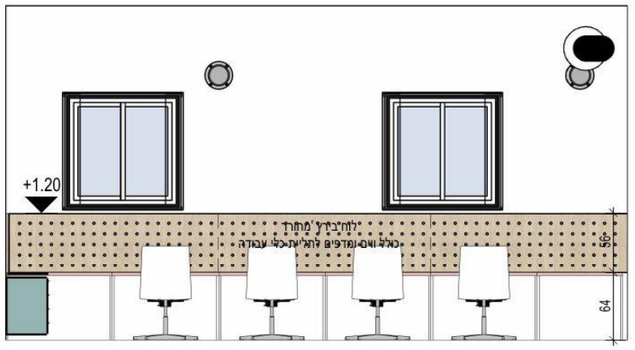

פריסה 2
1 : 50

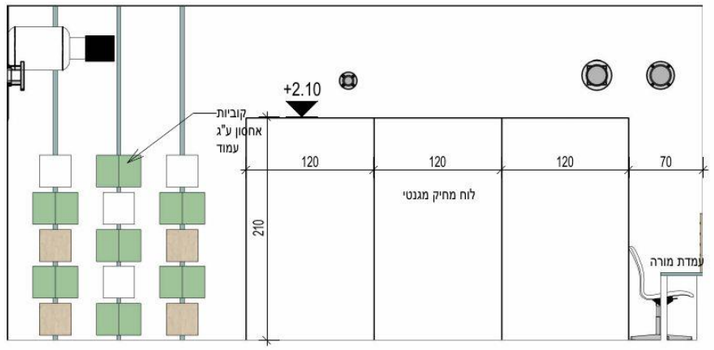

פריסה 4
1 : 50

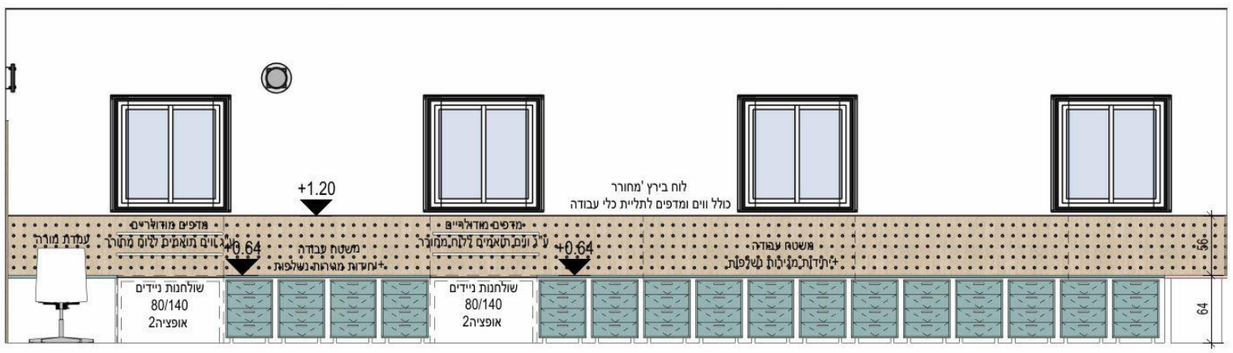

פריסה 3
1 : 50

אחריות הלקוח להעביר ולהחתים את היועצים הרלבנטים לרבות יועץ אקוסטי, יועץ בטיחות, כיבוי אש

עדכון: 17.4.24
תוכנית: כיתה D-
גליון: 7.1,7
פרטי עדכון: שינוי מיקום ארונות גבוהים (עודכן גם בפריסות)

תוכנית: כיתות
גליון: 4,5,6,7
פרטי עדכון: סימון מיקומי נק' חשמל בנגרות/בחיפוי (עודכן גם בפריסות)

תוכנית: מזכירות
גליון: 3
פרטי עדכון: עדכון מידות שידות אחסון

תוכנית: חלל משותף ב
גליון: 11.1,11
פרטי עדכון: שטח נוסף לטיפול

בי"ס יסודי קרית טבעון
שם הפרוייקט

בצל האורנים- חלק2

חדר טכנולוגי פריסות

9.1

לעיון 1 : 50

תאריך עדכון אחרון: 18.4.24

לעיון	למכרז	לביצוע
	■	

אין לבצע כל עבודה לפני קבלת כל האישורים מהגורמים המוסמכים לרבות רשויות ומהנדס קונסטרוקציה ויועצים רלבנטים.

הערות

* כל המידות מצויינות בס"מ
* המידות המופיעות בשרטוט מבוססות על תוכניות שנמסרו ע"י מזמין העבודה
* המבצע אחראי לבדיקת כל המידות והתאמתן בשטח.
* על המבצע לבדוק את כל המידות ועל כל טעות או אי התאמה עליו להודיע למתכנן לפני ביצוע.
* אין לקבוע גדלים ע"פ מדידה מהשרטוט. במידה וחסרה מידה יש לפנות ישירות למתכנן

עידית אבו
תכנון ועיצוב פנים
תכלת 27/9
נייד: 050-9292420
Email: editabu.design@gmail.com
EDIT ABU

גודל דף
A3

חתימה + חותמת המציע: _____

בי"ס יסודי קרית טבעון שם הפרוייקט

בצל האורנים- חלק2

חדר חדשני

10

לעיון 1 : 50

תאריך עדכון אחרון :18.4.24

לעיון	למכרז	לביצוע
	■	

אין לבצע כל עבודה לפני קבלת כל האישורים מהגורמים המוסמכים לרבות רשויות ומהנדס קונסטרוקציה ויועצים רלבנטים.

הערות

* כל המידות מצויינות בס"מ
* המידות המופיעות בשרטוט מבוססות על תוכניות שנמסרו ע"י מזמין העבודה
* המבצע אחראי לבדיקת כל המידות והתאמתן בשטח.
* על המבצע לבדוק את כל המידות ועל כל סטיות או אי התאמה עליו להודיע למתכנן לפני ביצוע.
* אין לקבוע גדלים ע"פ מדידה מהשרטוט. במידה וחסרה מידה יש לפנות לישירות למתכנן


עידית אבו
תכנון ועיצוב פנים
תכלת 27/9
נייד: 050-9292420
Email: editabu.design@gmail.com

עדכון: 17.4.24
תוכנית: -כיתהD
גליון: 7.1,7
פרטי עדכון : שינוי מיקום ארונות גבוהים
)עודכן גם בפריסות(


תוכנית: כיתות
גליון: 4,5,6,7
פרטי עדכון: סימון מיקומי נק' חשמל בנגרות/בחיפוי
)עודכן גם בפריסות(

תוכנית: מזכירות
גליון: 3
פרטי עדכון : עדכון מידות שידות אחסון


תוכנית: חלל משותף ב
גליון: 11.1,11
פרטי עדכון: שטח נוסף לטיפול

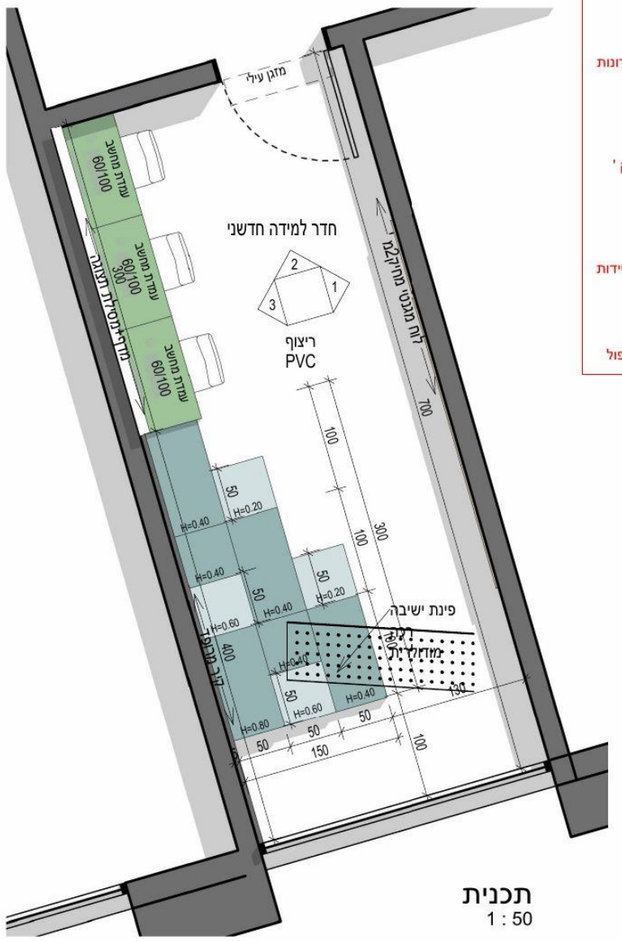


תכנית
1 : 50

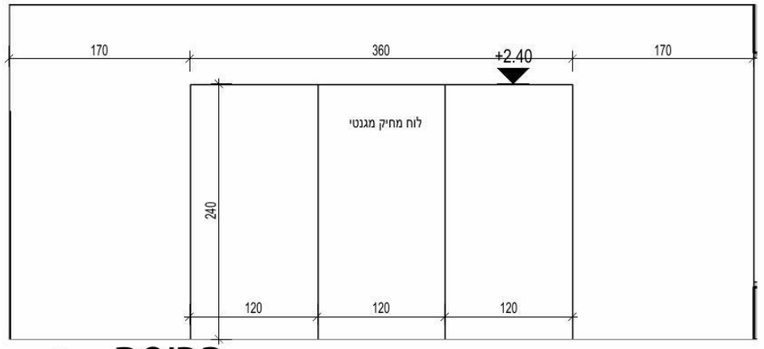


פריסה 1
1 : 50

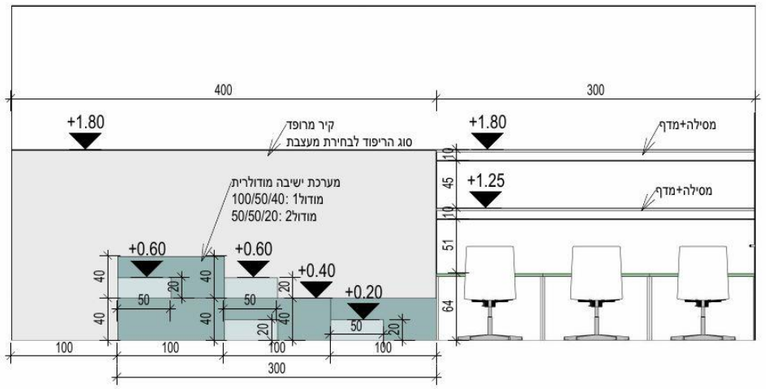

פריסה 3
1 : 50

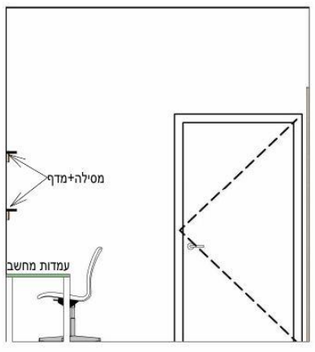

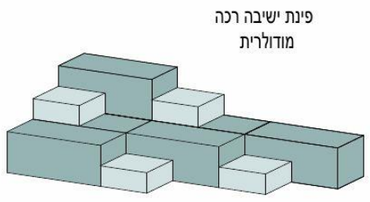


פריסה 2
1 : 50

אחריות הלקוח להעביר ולהחתים את היועצים הרלבנטים לרבות יועץ אקוסטי, יועץ בטיחות, כיבוי אש

גודל דף
A3

חתימה + חותמת המציע: _____

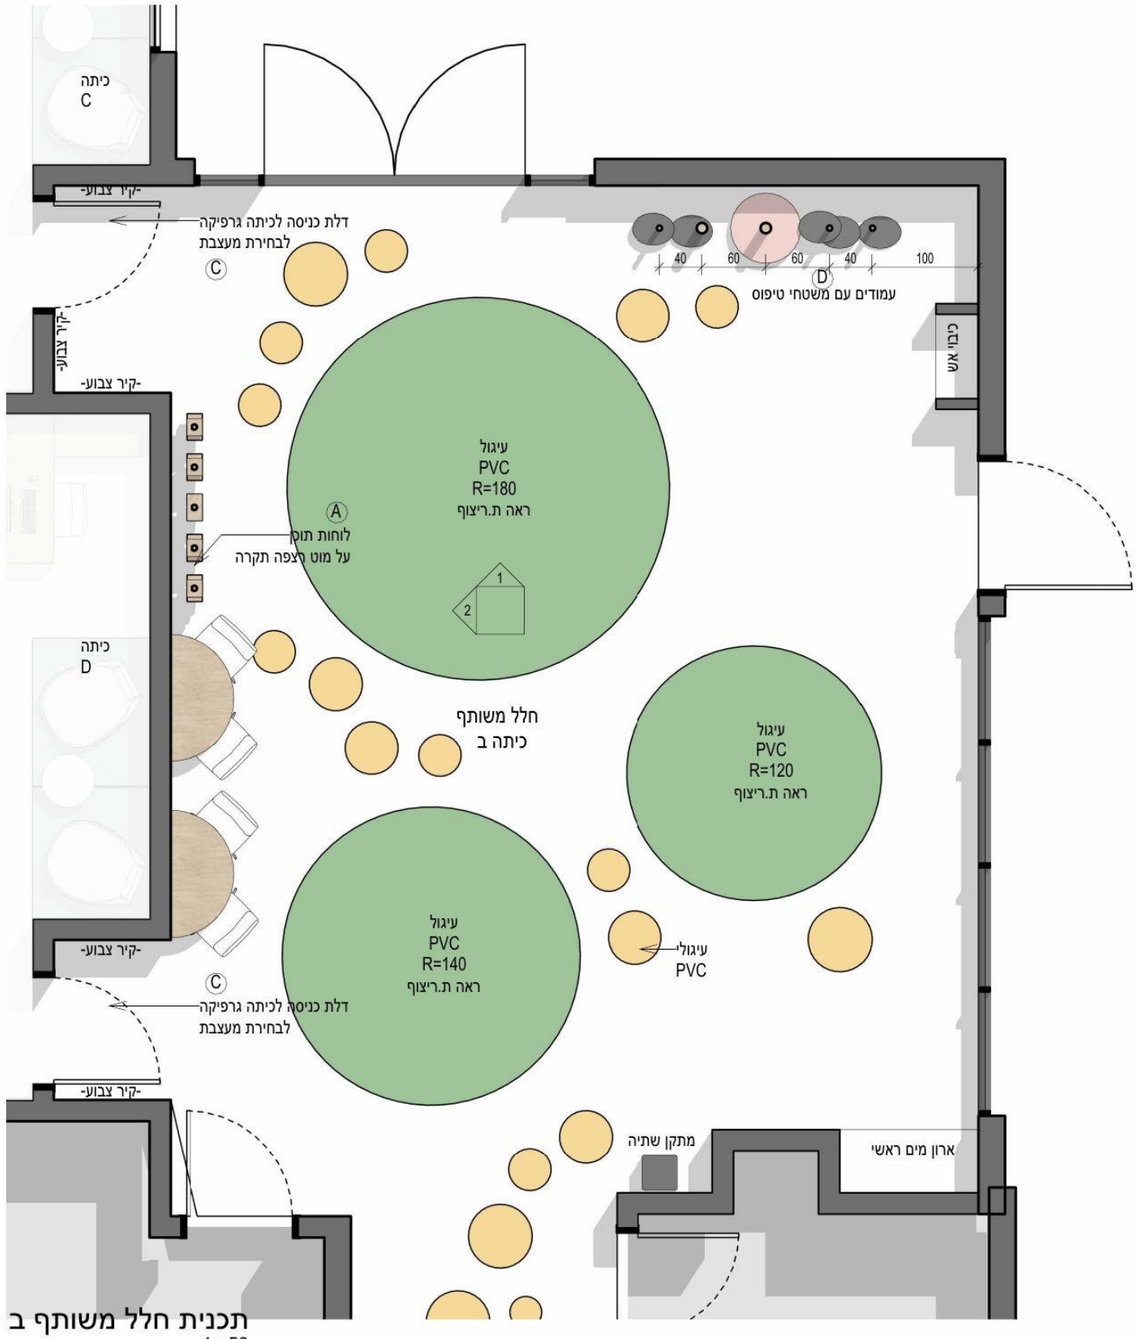

תכנית חלל משותף ב
1 : 50

אחריות הלקוח להעביר ולהחתים את היועצים הרלבנטים לרבות יועץ אקוסטי, יועץ בטיחות, כיבוי אש

עדכון: 17.4.24
תוכנית:
-כיתהD
גליון: 7.1.7
פרטי עדכון: שינוי מיקום ארונות גבוהים
)עודכן גם בפריסות(

תוכנית: כיתות
גליון: 4,5,6,7
פרטי עדכון: סימון מיקומי נק' חשמל בנגרות/בחיפוי
)עודכן גם בפריסות(

תוכנית: מזכירות
גליון: 3
פרטי עדכון: עדכון מידות שידות אחסון

תוכנית: חלל משותף ב
גליון: 11.1.11
פרטי עדכון: שטח נוסף לטיפול

בי"ס יסודי קרית טבעון שם הפרוייקט

בצל האורנים- חלק2

חלל משותף ב

11

לעיון 1 : 50

תאריך עדכון אחרון: 18.4.24

לעיון	למכרז	לביצוע
☐	■	☐

אין לבצע כל עבודה לפני קבלת כל האישורים מהגורמים המוסמכים לרבות רשויות ומהנדס קונסטרוקציה ויועצים רלבנטים.


הערות

* כל המידות מצויינות בס"מ
* המידות המופיעות בשרטוט מבוססות על תוכניות שנמסרו ע"י מזמין העבודה
* המבצע אחראי לבדיקת כל המידות והתאמתן בשטח.
* על המבצע לבדוק את כל המידות ועל כל סטיה או אי התאמה עליו להודיע למתכנן לפני ביצוע.
* אין לקבוע גדלים עפ"י מדידה מהשרטוט. במידה וחסרה מידה יש לפנות ישירות למתכנן


עידית אבו
תכנון ועיצוב פנים
תכלת 27/9
נייד: 050-9292420
Email: editabu.design@gmail.com
EDIT ABU

גודל דף
A3

חתימה + חותמת המציע: _____

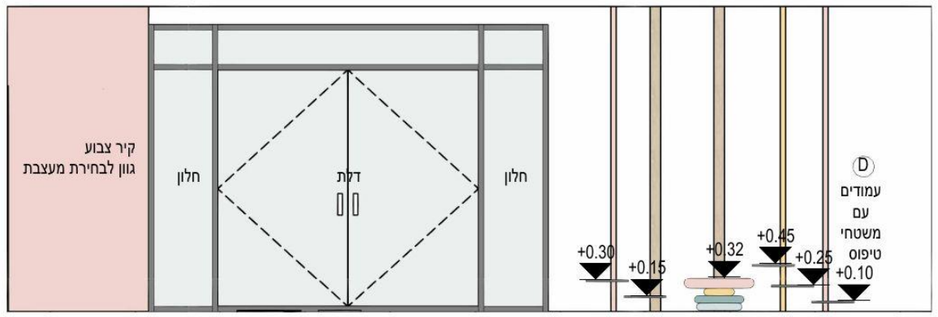

פריסה 1
1 : 50

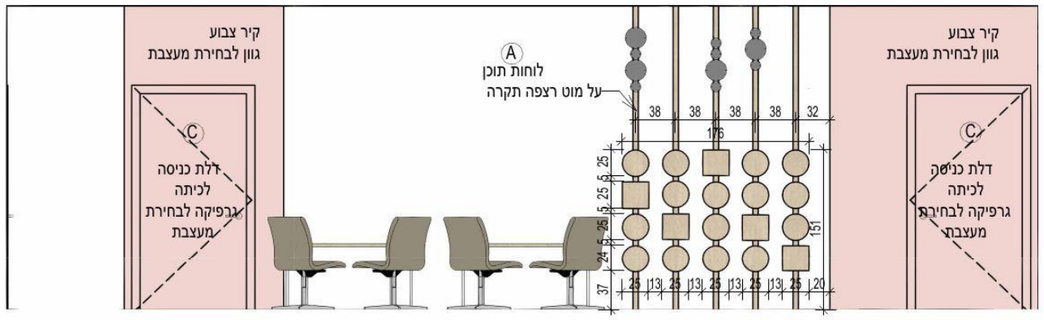

פריסה 2
1 : 50



אחריות הלקוח להעביר ולהחתים את היועצים הרלבנטים
לרבות יועץ אקוסטי, יועץ בטיחות, כיבוי אש

עדכון: 17.4.24
תוכנית:
-כיתהD
גליון: 7.1,7
פרטי עדכון: שינוי מיקום ארונות גבוהים
)עודכן גם בפריסות(

תוכנית: כיתות
גליון: 4,5,6,7
פרטי עדכון: סימון מיקומי נק '
חשמל בנגרות/בחיפוי
)עודכן גם בפריסות(

תוכנית: מזכירות
גליון: 3
פרטי עדכון: עדכון מידות שידות אחסון

תוכנית: חלל משותף ב
גליון: 11.1,11
פרטי עדכון: שטח נוסף לטיפול

בי"ס יסודי קרית טבעון שם הפרוייקט

בצל האורנים- חלק2

פריסות חלל משותף ב

11.1

לעיון 1 : 50

תאריך עדכון אחרון: 18.4.24

לעיון	למכרז	לביצוע
	■	

אין לבצע כל עבודה
לפני קבלת כל האישורים מהגורמים
המוסמכים לרבות רשויות ומהנדס
קונסטרוקציה ויועצים רלבנטים.

הערות


* כל המידות מצויינות בס"מ
* המידות המופיעות בשרטוט מבוססות על
תוכניות שנמסרו ע"י מזמין העבודה
* המבצע אחראי לבדיקת כל המידות
והתאמתן בשטח.
* על המבצע לבדוק
את כל המידות ועל כל סטיות
או אי התאמה עליו להודיע
למתכנן לפני ביצוע.
* אין לקבוע גדלים עפ"י מדידה
מהשרטוט.
במידה וחסרה מידה יש לפנות ישירות
למתכנן

עידית אבו
תכנון ועיצוב פנים
תכלת 27/9
נייד: 050-9292420
Email: editabu.design@gmail.com

EDIT ABU

גודל דף
A3

חתימה + חותמת המציע: _____

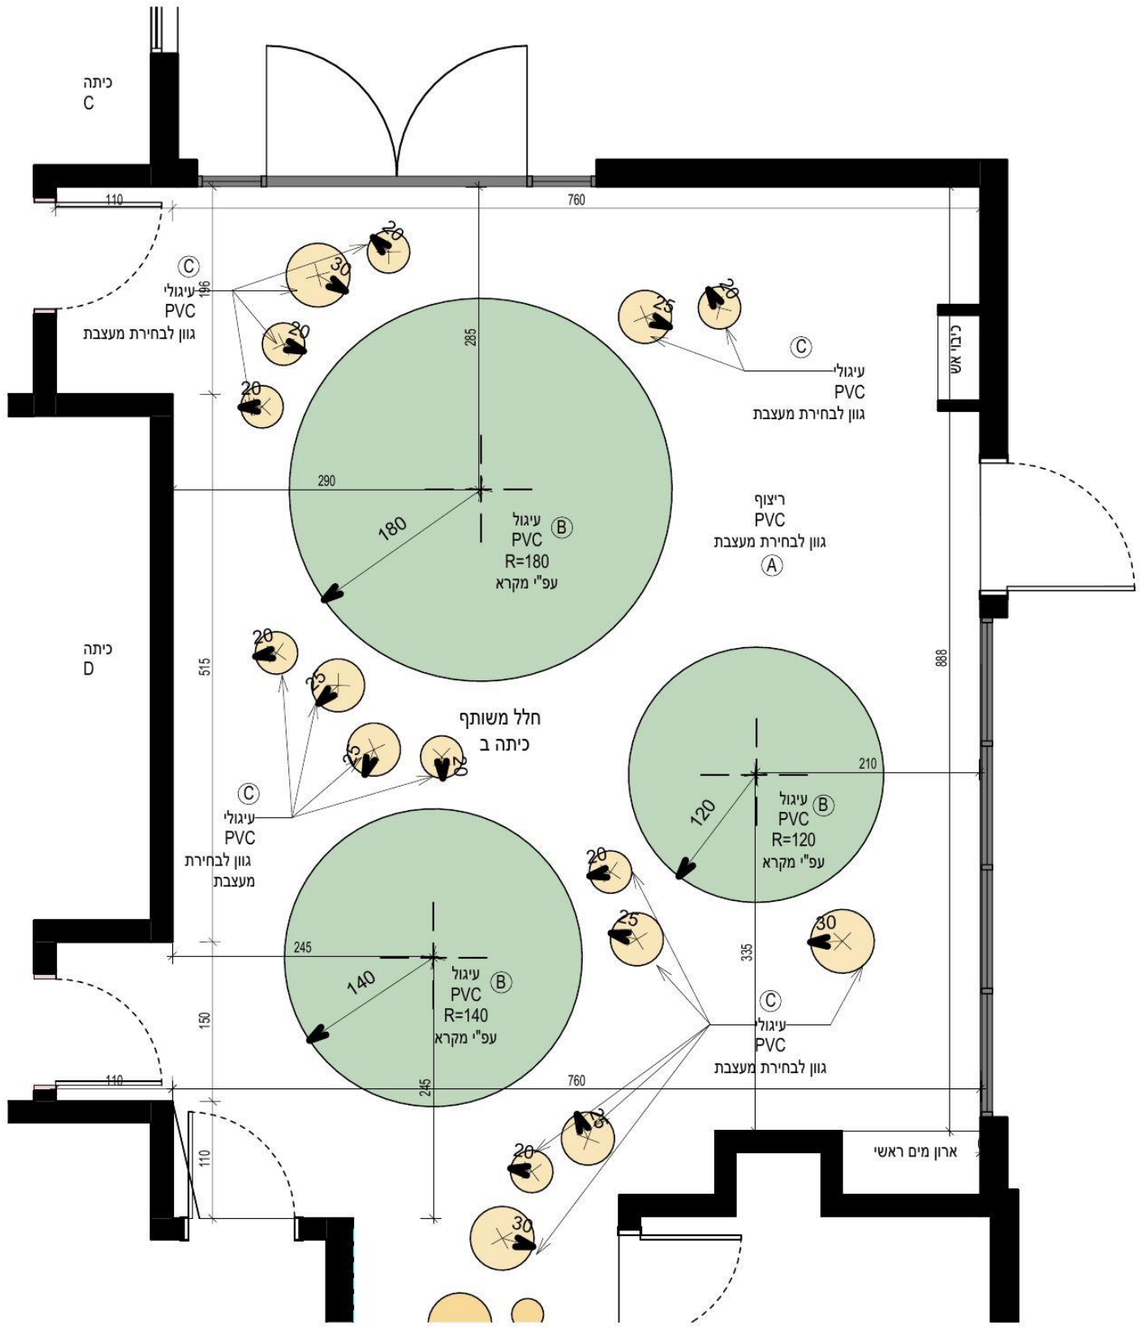

חלל משותף ב ריצוף
1 : 50

עדכון: 17.4.24
תוכנית: כיתהD-
גליון: 7.1,7
פרטי עדכון: שינוי מיקום ארונות גבוהים)עודכן גם בפריסות(

תוכנית: כיתות
גליון: 4,5,6,7
פרטי עדכון: סימון מיקומי נק' חשמל בנגרות/בחיפוי)עודכן גם בפריסות(

תוכנית: מזכירות
גליון: 3
פרטי עדכון: עדכון מידות שידות אחסון

תוכנית: חלל משותף ב
גליון: 11.1,11
פרטי עדכון: שטח נוסף לטיפול

בי"ס יסודי קרית טבעון שם הפרוייקט

בצל האורנים- חלק2

ריצוף חלל משותף ב

11.2

לעיון 1 : 50

תאריך עדכון אחרון: 18.4.24

לעיון	למכרז	לביצוע
	■	

אין לבצע כל עבודה לפני קבלת כל האישורים מהגורמים המוסמכים לרבות רשויות ומהנדס קונסטרוקציה ויועצים רלבנטים.

הערות

* כל המידות מצויינות בס"מ
* המידות המופיעות בשרטוט מבוססות על תוכניות שנמסרו ע"י מזמין העבודה
* המבצע אחראי לבדיקת כל המידות והתאמתן בשטח.
* על המבצע לבדוק את כל המידות ועל כל סטיות או אי התאמה עליו להודיע למתכנן לפני ביצוע.
* אין לקבוע גדלים עפ"י מדידה מהשרטוט. במידה וחסרה מידה יש לפנות ישירות למתכנן

עידית אבו
תכנון ועיצוב פנים
תכלת 27/9
נייד: 050-9292420
Email: editabu.design@gmail.com
EDIT ABU

אחריות הלקוח להעביר ולהחתים את היועצים הרלבנטים לרבות יועץ אקוסטי, יועץ במיחום, כיבוי אש

גודל דף
A3

חתימה + חותמת המציע: _____


נספח ג(6) - תכניות פריסה ונגרות - מהדורת 1.11.2026

בית ספר יסודי ״צל אורנים״, קריית טבעון - מתכננת: עידית אבו, תכנון ועיצוב פנים.
סט הפריסות כולל 39 גיליונות בגודל A3, עדכון אחרון: 1.11.2026. מספור הגיליונות בנספח זה (2-18) שונה ממספור הגיליונות בנספחים ג(4) ו-ג(5).
להלן אינדקס הגיליונות, לפי סדר הופעתם בנספח:

גיליון	שם הגיליון	עמוד בנספח
-	קומה 01 - תכנית כללית	1
2	כיתה ג1 - העמדה	2
2.1	כיתה ג1 - פריסות	3
3	כיתה ג2 - העמדה	4
3.1	כיתה ג2 - פריסות	5
4	חלל משותף ג׳ - העמדה	6
4.1	חלל משותף ג׳ - פריסות	7
4.2	חלל משותף ג׳ - תלת מימד	8
5	כיתה ד1 - העמדה	9
5.1	כיתה ד1 - פריסות	10
6	כיתה ד2 - העמדה	11
6.1	כיתה ד2 - פריסות	12
7	חלל משותף ד׳ - העמדה	13
7.1	חלל משותף ד׳ - פריסות	14
8	כיתות חינוך מיוחד ג׳+ד׳ - העמדה	15
8.1	כיתות חינוך מיוחד ג׳+ד׳ - פריסות	16
9	חדר עזר - העמדה	17
9.1	חדר עזר - פריסות	18
-	קומה 02 - תכנית כללית	19
10	כיתה ה1 - העמדה	20
10.1	כיתה ה1 - פריסות	21
11	כיתה ה2 - העמדה	22
11.1	כיתה ה2 - פריסות	23
12	חלל משותף ה׳ - העמדה	24
12.1	חלל משותף ה׳ - פריסות	25
12.2	חלל משותף ה׳ - תלת מימד	26
13	כיתה ו1 - העמדה	27
13.1	כיתה ו1 - פריסות	28
14	כיתה ו2 - העמדה	29
14.1	כיתה ו2 - פריסות	30
15	חלל משותף ו׳ - העמדה	31
15.1	חלל משותף ו׳ - פריסות	32
16	כיתות חינוך מיוחד ה׳+ו׳ - העמדה	33
16.1	כיתות חינוך מיוחד ה׳+ו׳ - פריסות	34
17	חדרים פרטניים 1+2 - העמדה	35

חתימה + חותמת המציע: _____

גיליון	שם הגיליון	עמוד בנספח
17.1	חדר פרטני 1 - פריסות	36
17.2	חדר פרטני 2 - פריסות	37
18	כיתות חינוך מיוחד א'+ב' (קומה 00) - העמדה	38
18.1	כיתות חינוך מיוחד א'+ב' - פריסות	39

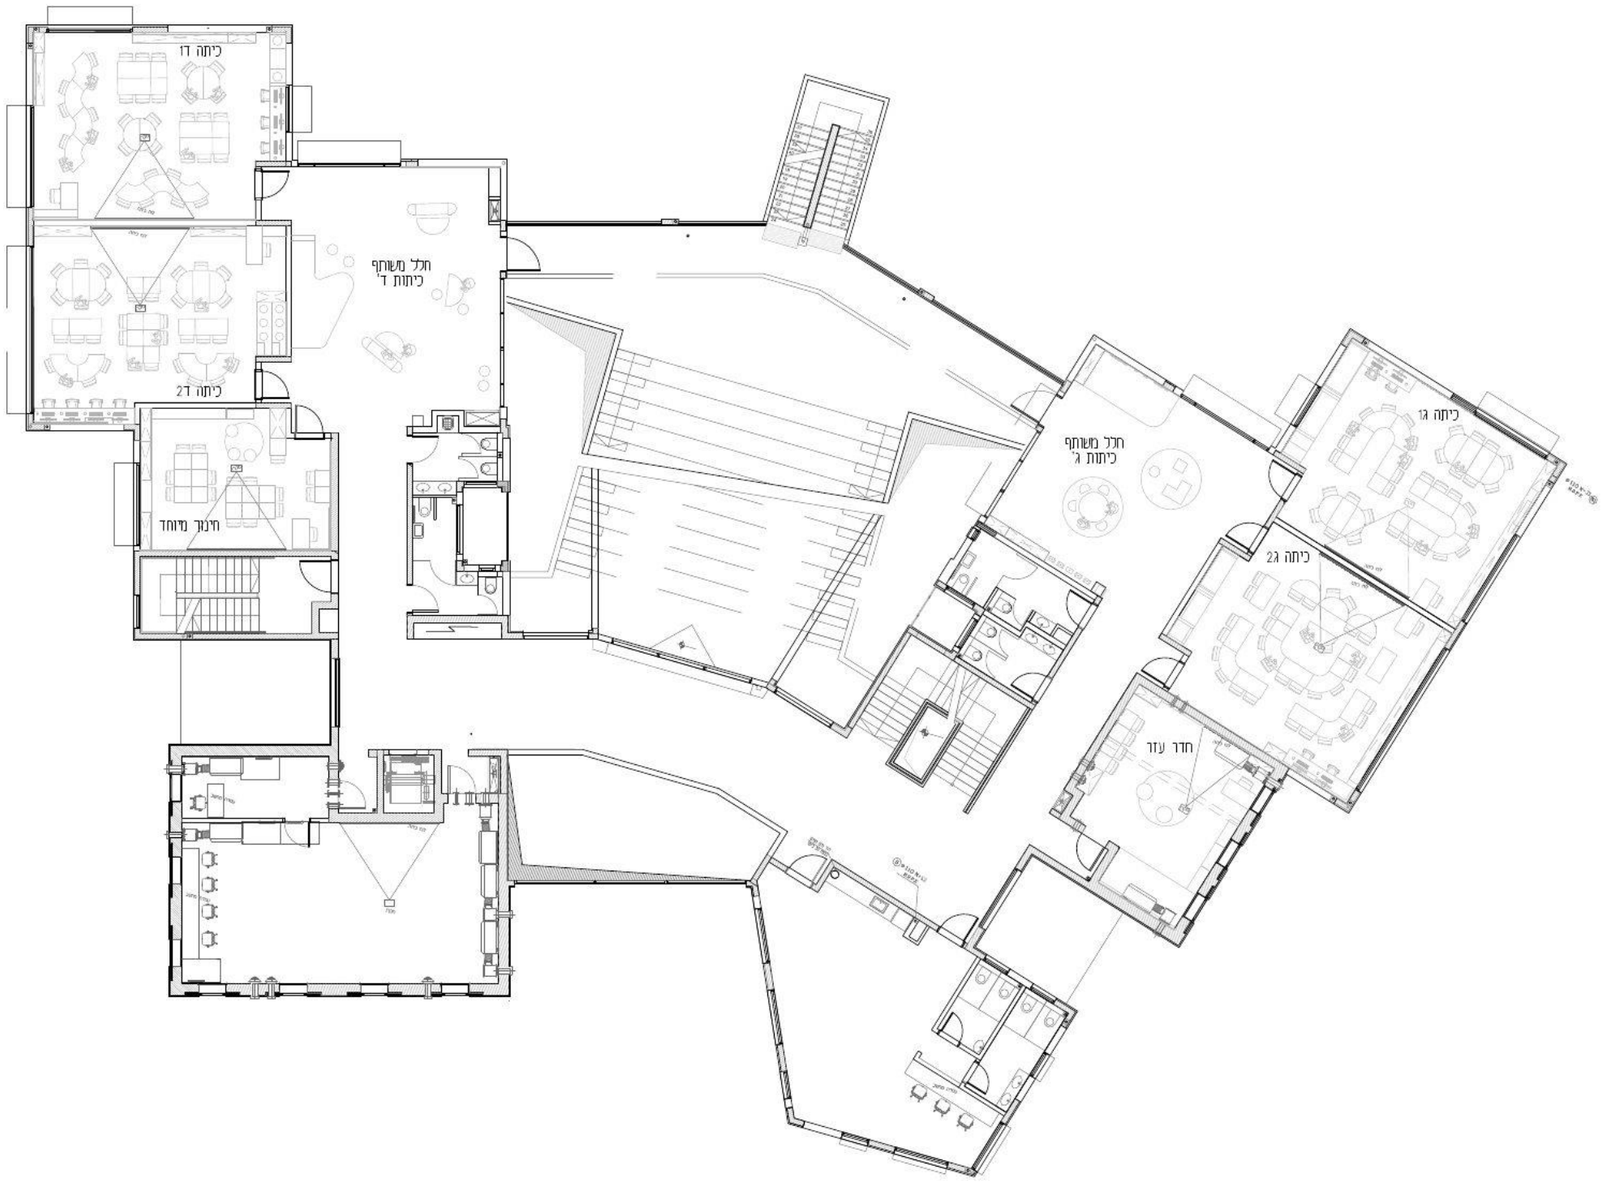

עידית אבו
תכנון ועיצוב פנים
תכלת 27/9
נייד: 050-9292420
Email: editabu.design@gmail.com

פרוייקט
צל אורנים

תכנית התמצאות
קומה 01

מספר גיליון:
1

לעיון	למכרז	לביצוע
☒	☐	☐

תאריך: 25-12-25

קנ"מ: 1:200

מהדורה: 001

אין לבצע כל עבודה
לפני קבלת כל האישורים מהגורמים
המוסמכים לרבות רשויות ומתכנן
קונסטרוקציה ויועצים רלוונטים

מהדורה	תאריך	תיאור השינוי
1	25-12-25	הגשה לבקשת היתר

תאריך	שינוי


הערות חשובות

- כל המידות מצויינות בס"מ
- המידות המופיעות במסמכים מבוססות על הוכניות ומנסמרו ע"י מזמין העבודה
- המבצע אחראי לבדיקת כל המידות והתאמתן בשטח
- על המבצע לבדוק את כל המידות ועל כל סטיה או אי התאמה עליו להודיע למתכנן לפני ביצוע
- אין לקבוע גדלים ע"פי סרידה מהמסמכים במידה והסרה מידה יש לפנות ישירות למתכנן

חתימה + חותמת המציע: _____

אחריות הלקוח להעביר ולהחתים את היועצים הרלבנטים
לרבות יועץ אקוסטי, יועץ בטיחות, כיבוי אש

יש לבצע פינוי והתאמות נגרות לשקעים ומתגים
בהתאם למדידת המצב הקיים בשטח

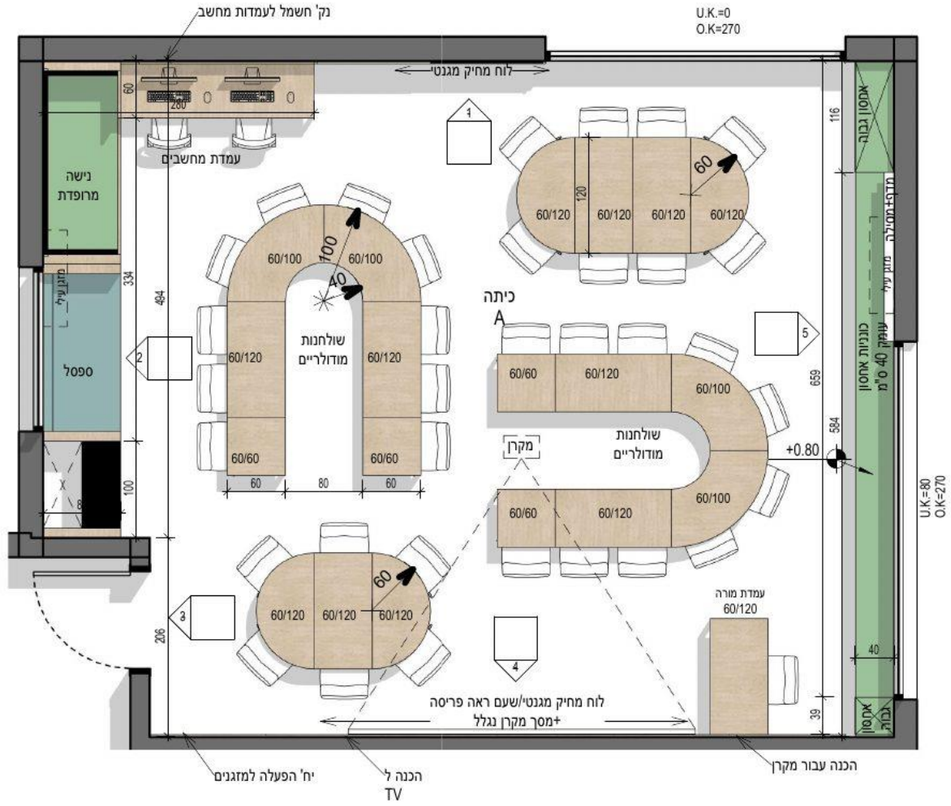

בי"ס יסודי קריית טבעון "בצל האורנים"

קומה 01

כיתה ג1

2

לעיון

תאריך עדכון אחרון: 25.12.25

לעיון	למכרז	לביצוע
■		

אין לבצע כל עבודה לפני קבלת כל האישורים מהגורמים המוסמכים לרבות רשויות ומהנדס קונסטרוקציה ויועצים רלבנטים.

הערות


* כל המידות מצויינות בס"מ
* המידות המופיעות בשרטוט מבוססות על תוכניות שנמסרו ע"י מזמין העבודה
* המבצע אחראי לבדיקת כל המידות והתאמתן בשטח.
* על המבצע לבדוק את כל המידות ועל כל סטיות או אי התאמה עליו להודיע למתכנן לפני ביצוע.
* אין לקבוע גדלים עפ"י מדידה מהשרטוט במידה וחסרה מידה יש לפנות ישירות למתכנן

עידית אבו
תכנון ועיצוב פנים
תכלת 27/9
נייד: 050-9292420
Email: editabu.design@gmail.com


גודל דף
A3


חתימה + חותמת המציע: _____

אחריות הלקוח להעביר ולהחתים את היועצים הרלבנטים
לרבות יועץ אקוסטי, יועץ בטיחות, כיבוי אש

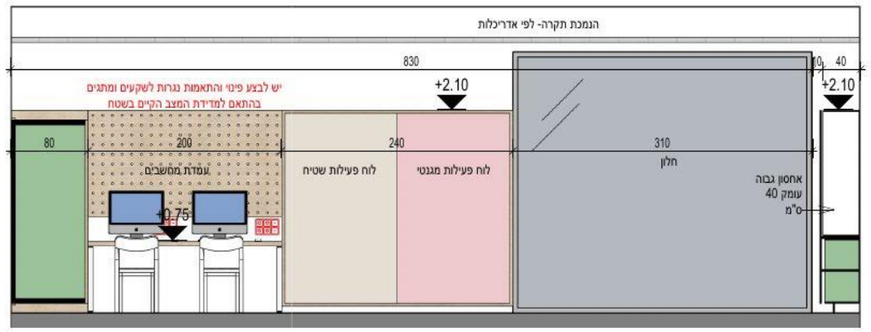


1 פריסה
1 : 50

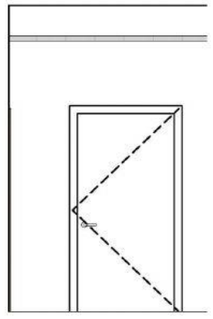

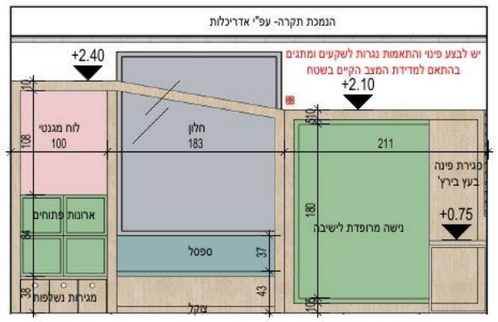


3 פריסה
1 : 50

2 פריסה
1 : 50

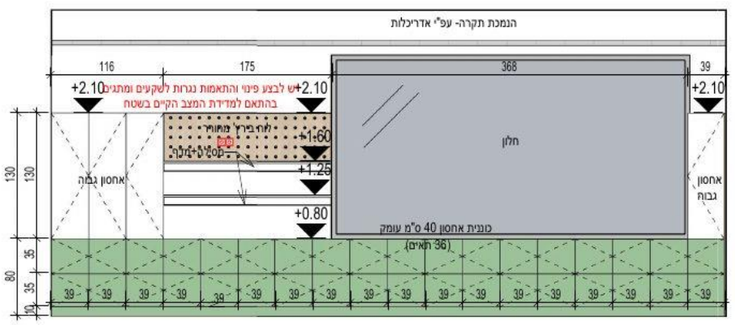

5 פריסה
1 : 50

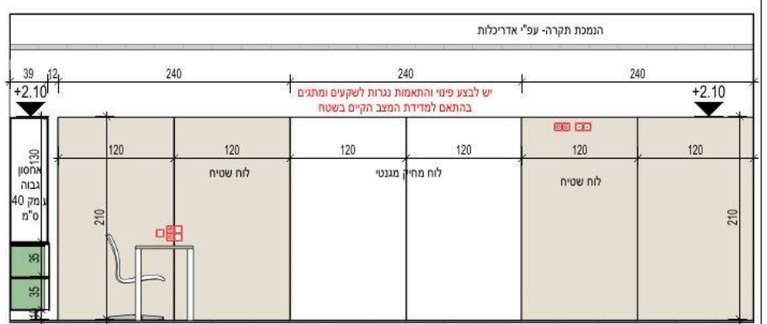

4 פריסה
1 : 50

בי"ס יסודי קריית טבעון "בצל האורנים"
קומה 01

פריסות כיתה ג1

2.1

לעיון

תאריך עדכון אחרון: 25.12.25

לעיון	למכרז	לביצוע
■		

אין לבצע כל עבודה
לפני קבלת כל האישורים מהגורמים
המוסמכים לרבות רשויות ומהנדס
קונסטרוקציה ויועצים רלבנטים.

הערות


* כל המידות מצויינות בס"מ
* המידות המופיעות בשרטוט מבוססות על תוכניות שנמסרו ע"י מזמין העבודה
* המבצע אחראי לבדיקת כל המידות והתאמתן בשטח.
* על המבצע לבדוק את כל המידות ועל כל סטיות או אי התאמה עליו להודיע למתכנן לפני ביצוע.
* אין לקבוע גדלים עפ"י מדידה מהשרטוט במידה וחסרה מידה יש לפנות ישירות למתכנן

עידית אבו
תכנון ועיצוב פנים
תכלת 27/9
נייד: 050-9292420
Email: editabu.design@gmail.com
EDIT ABU

גודל דף
A3

חתימה + חותמת המציע: _____

אחריות הלקוח להעביר ולהחתים את היועצים הרלבנטים
לרבות יועץ אקוסטי, יועץ בטיחות, כיבוי אש

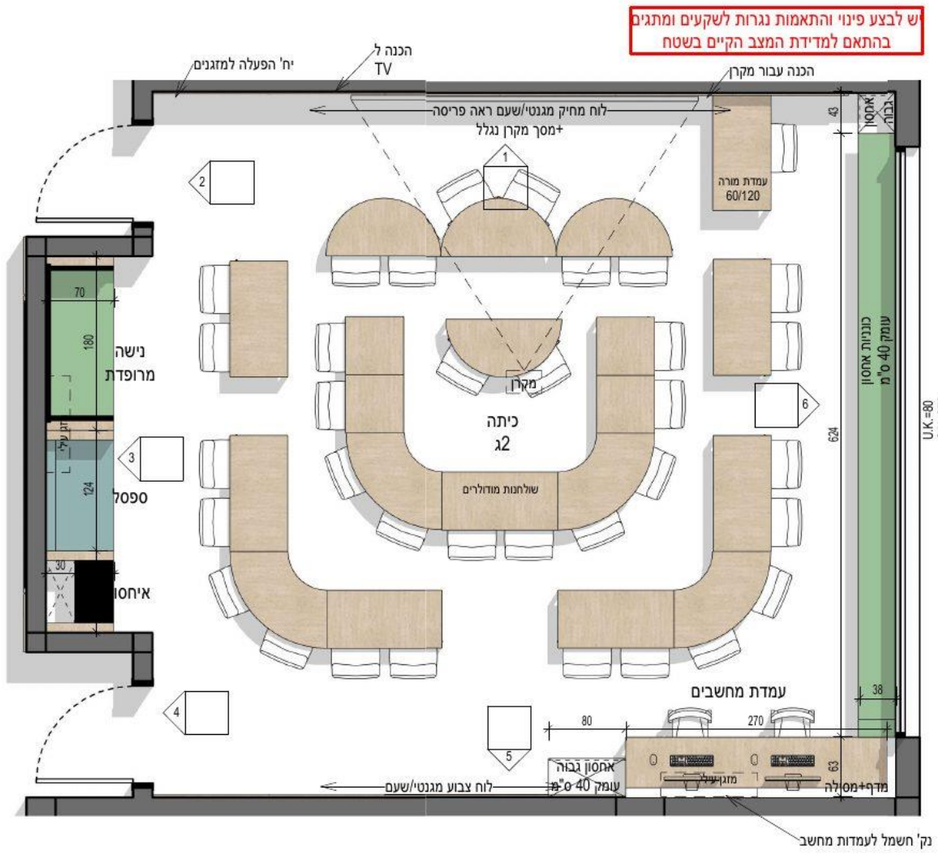

בי"ס יסודי קריית טבעון "בצל האורנים"

קומה 01

ביתה ג2

3

לעיון

תאריך עדכון אחרון: 25.12.25

לעיון	למכרז	לביצוע
■	□	□

אין לבצע כל עבודה לפני קבלת כל האישורים מהגורמים המוסמכים לרבות רשויות ומהנדס קונסטרוקציה ויועצים רלבנטים.

הערות


- כל המידות מצויינות בס"מ
- המידות המופיעות בשרטוט מבוססות על תוכניות שנמסרו ע"י מזמין העבודה
- המבצע אחראי לבדיקת כל המידות והתאמתן בשטח.
- על המבצע לבדוק את כל המידות ועל כל סטיות או אי התאמה עליו להודיע למתכנן לפני ביצוע.
- אין לקבוע גדלים ע"פ מדידה מהשרטוט במידה וחסרה מידה יש לפנות ישירות למתכנן

עידית אבו
תכנון ועיצוב פנים
תכלת 27/9
נייד: 050-9292420
Email: editabu.design@gmail.com


גודל דף
A3

חתימה + חותמת המציע: _____


אחריות הלקוח להעביר ולהחתים את היועצים הרלבנטים לרבות יועץ אקוסטי, יועץ בטיחות, כיבוי אש

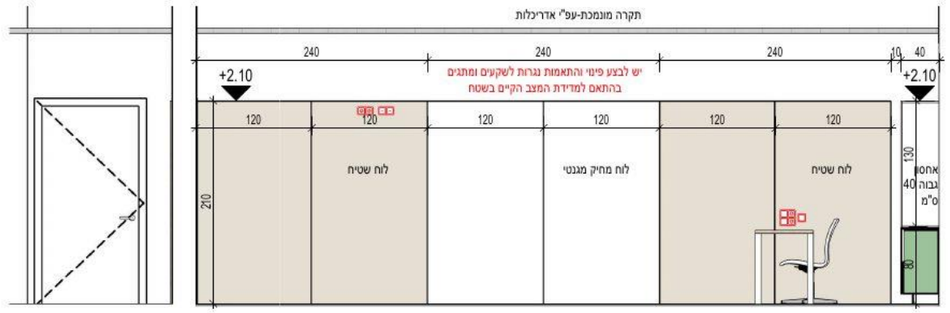

פריסה 1 : 50

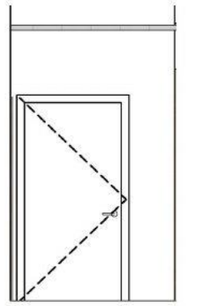


פריסה 2 : 50

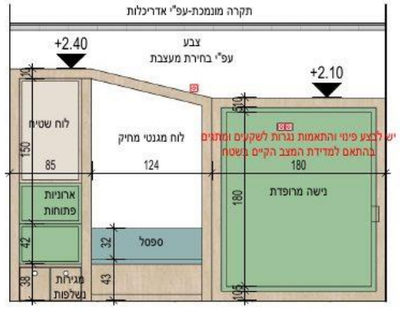


פריסה 3 : 50

פריסה 4 : 50

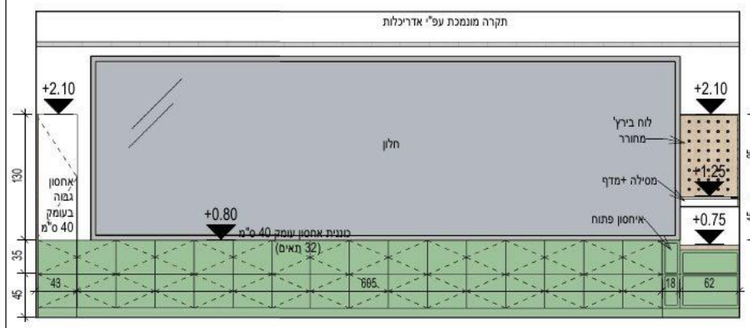

פריסה 6 : 50

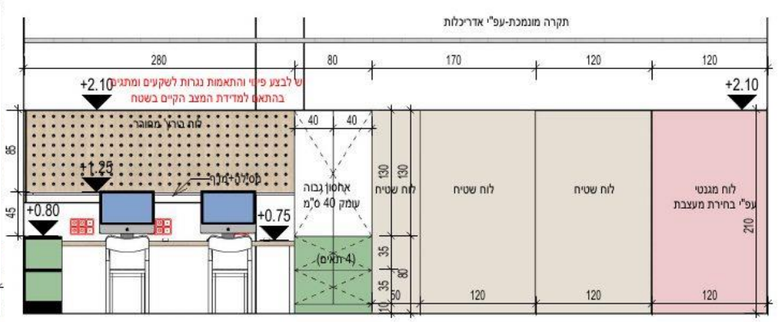

פריסה 5 : 50

ביס יסודי קריית טבעון
"בצל האורנים"
קומה 01

פריסות ביתה ג2

3.1

לעיון

תאריך עדכון אחרון: 25.12.25

לעיון	למכרז	לביצוע
■		

אין לבצע כל עבודה לפני קבלת כל האישורים מהגורמים המוסמכים לרבות רשויות ומהנדס קונסטרוקציה ויועצים רלבנטים.

הערות


* כל המידות מצויינות בס"מ
* המידות המופיעות בשרטוט מבוססות על תוכניות שנמסרו ע"י מזמין העבודה
* המבצע אחראי לבדיקת כל המידות והתאמתן בשטח.
* על המבצע לבדוק את כל המידות ועל כל סטיות או אי התאמה עליו להודיע למתכנן לפני ביצוע.
* אין לקבוע גדלים עפ"י מדידה מהשרטוט במידה וחסרה מידה יש לפנות ישירות למתכנן

עידית אבו
תכנון ועיצוב פנים
תכלת 27/9
נייד: 050-9292420
Email: editabu.design@gmail.com

גודל דף
A3

חתימה + חותמת המציע: _____

אחריות הקבוץ להעביר ולהחתים את היועצים הרלבנטים
לרבות: יועץ אקוסטי, יועץ בטיחות, כיבוי אש

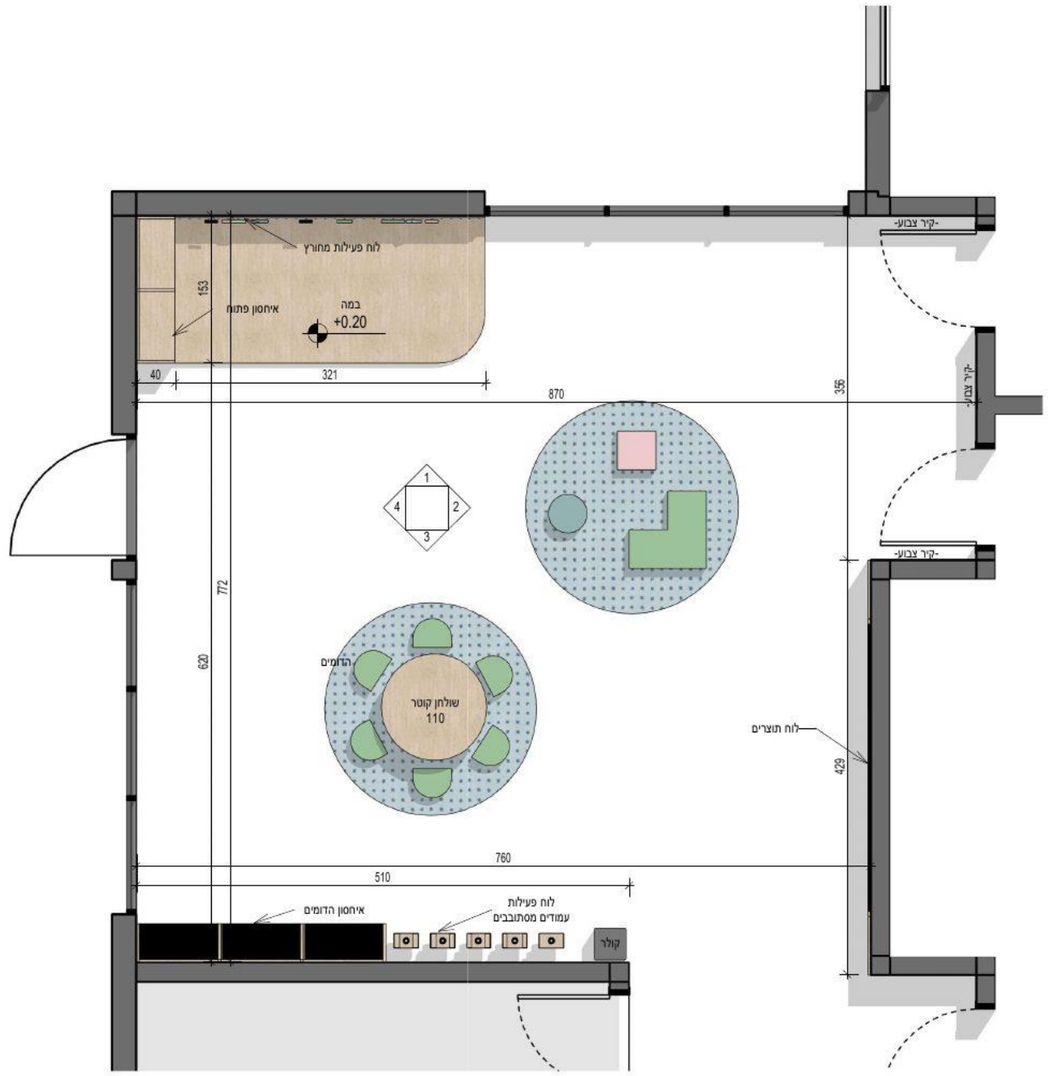

1 חלל משותף כיתות ג
1 : 50

בי"ס יסודי קריית טבעון "בצל האורנים"
קומה 01

חלל משותף כיתות ג

4

לעיון

תאריך עדכון אחרון: 25.12.25

לעיון	למכרז	לביצוע
■		

אין לבצע כל עבודה
לפני קבלת כל האישורים מהגורמים
המוסמכים לרבות רשויות ומהנדס
קונסטרוקציה ויועצים רלבנטים.

הערות

* כל המידות מצויינות בס"מ
* המידות המופיעות בשרטוט מבוססות על
תוכניות שנמסרו ע"י מזמין העבודה
* המבצע אחראי לבדיקת כל המידות
והתאמתן בשטח.
* על המבצע לבדוק
את כל המידות ועל כל סטיות
או אי התאמה עליו להודיע
למתכנן לפני ביצוע.
* אין לקבוע גדלים עפ"י מדידה
מהשרטוט
במידה וחסרה מידה יש לפנות ישירות
למתכנן


עידית אבו
תכנון ועיצוב פנים
תכלת 27/9
נייד: 050-9292420
Email: editabu.design@gmail.com

EDIT ABU


גודל דף
A3

חתימה + חותמת המציע: _____


אחריות הלקוח להעביר ולהחתים את היועצים הרלבנטיים
לרבות יועץ אקוסטי, יועץ בטיחות, כיבוי אש

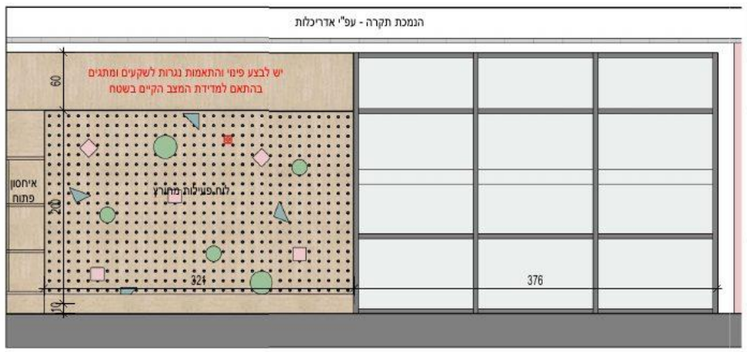


1 פריסה 1:50

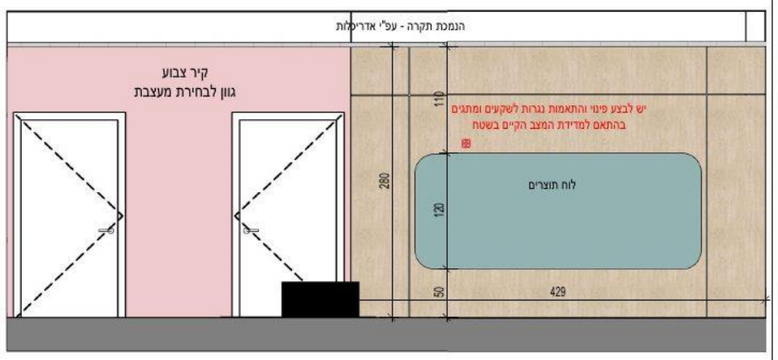

2 פריסה 1:50

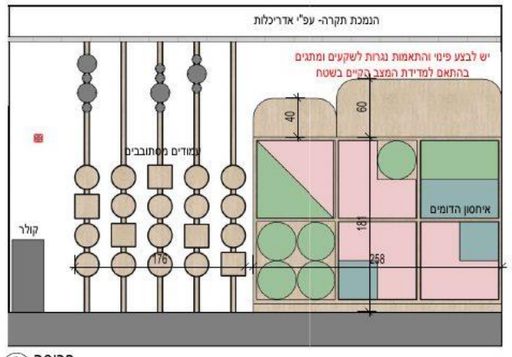

3 פריסה 1:50

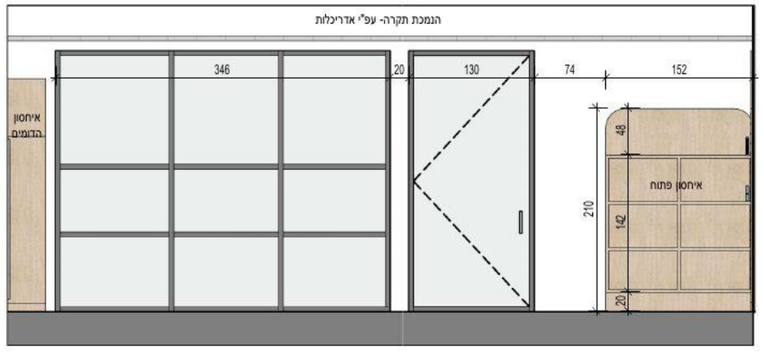

4 פריסה 1:50

ביס יסודי קריית טבעון "בצל האורנים"

קומה 01

פריסות חלל משותף ג

4.1

לעיון

תאריך עדכון אחרון: 25.12.25

לעיון	למכרז	לביצוע
■	□	□

אין לבצע כל עבודה
לפני קבלת כל האישורים מהגורמים
המוסמכים לרבות רשויות ומהנדס
קונסטרוקציה ויועצים רלבנטים.

הערות

* כל המידות מצויינות בס"מ
* המידות המופיעות בשרטוט מבוססות על תוכניות שנמסרו ע"י מזמין העבודה
* המבצע אחראי לבדיקת כל המידות והתאמתן בשטח.
* על המבצע לבדוק את כל המידות ועל כל סטיות או אי התאמה עליו להודיע למתכנן לפני ביצוע.
* אין לקבוע גדלים עפ"י מדידה מהשרטוט במידה וחסרה מידה יש לפנות ישירות למתכנן


עידית אבו
תכנון ועיצוב פנים
תכלת 27/9
נייד: 050-9292420
Email: editabu.design@gmail.com

EDIT ABU


גודל דף
A3

חתימה + חותמת המציע: _____

אחריות הקבוצ להעביר ולהחתים את היועצים הרלבנטים
לרבות יועץ אקוסטי, יועץ בטיחות, כיבוי אש

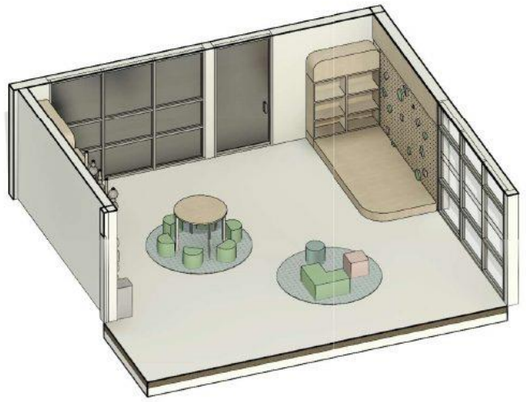

1 תלת מימד 1

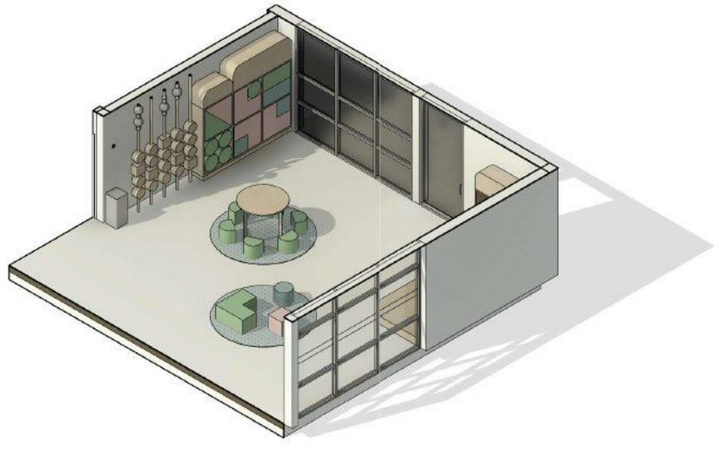

2 תלת מימד 2

ביס יסודי קריית טבעון
"בצל האורנים"
קומה 01

תלת מימד חלל משותף ג

4.2

לעיון

תאריך עדכון אחרון: 25.12.25

לעיון	למכרז	לביצוע
■		

אין לבצע כל עבודה
לפני קבלת כל האישורים מהגורמים
המוסמכים לרבות רשויות ומהנדס
קונסטרוקציה ויועצים רלבנטים.

הערות

- כל המידות מצויינות בס"מ
- המידות המופיעות בשרטוט מבוססות על
תוכניות שנמסרו ע"י מזמין העבודה
- המבצע אחראי לבדיקת כל המידות
והתאמתן בשטח.
- על המבצע לבדוק
את כל המידות ועל כל סטיות
או אי התאמה עליו להודיע
למתכנן לפני ביצוע.
- אין לקבוע גדלים עפ"י מדידה
מהשרטוט
במידה וחסרה מידה יש לפנות ישירות
למתכנן


עידית אבו
תכנון ועיצוב פנים
תכלת 27/9
נייד: 050-9292420
Email: editabu.design@gmail.com

EDIT ABU

גודל דף
A3

חתימה + חותמת המציע: _____

אחריות הלקוח להעביר ולהחתים את היועצים הרלבנטים
לרבות יועץ אקוסטי, יועץ בטיחות, כיבוי אש

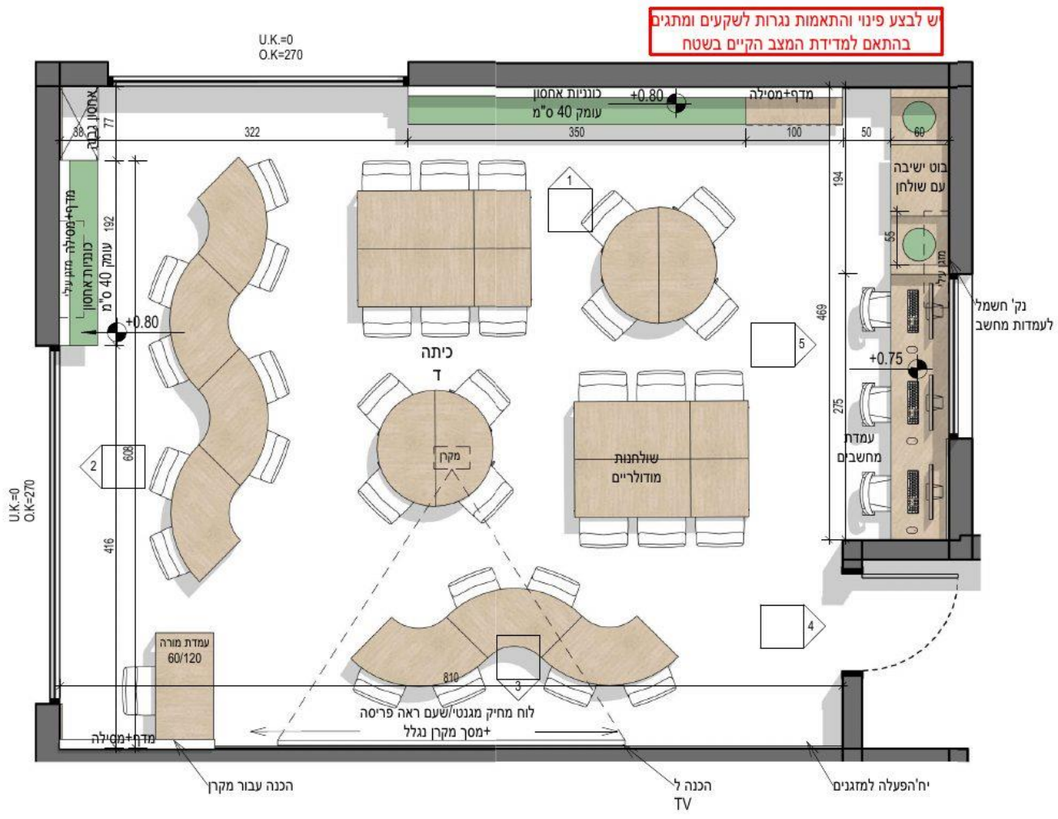

בי"ס יסודי קריית טבעון "בצל האורנים"

קומה 01

כיתה ד1

5

לעיון

תאריך עדכון אחרון: 25.12.25

לעיון	למכרז	לביצוע
■		

אין לבצע כל עבודה
לפני קבלת כל האישורים מהגורמים
המוסמכים לרבות רשויות ומהנדס
קונסטרוקציה ויועצים רלבנטים.

הערות

* כל המידות מצויינות בס"מ
* המידות המופיעות בשרטוט מבוססות על תוכניות שנמסרו ע"י מזמין העבודה
* המבצע אחראי לבדיקת כל המידות והתאמתן בשטח.
* על המבצע לבדוק את כל המידות ועל כל סטיות או אי התאמה עליו להודיע למתכנן לפני ביצוע.
* אין לקבוע גדלים עפ"י מדידה מהשרטוט במידה וחסרה מידה יש לפנות ישירות למתכנן


עידית אבו
תכנון ועיצוב פנים
תכלת 27/9
נייד: 050-9292420
Email: editabu.design@gmail.com

EDIT ABU


גודל דף
A3

חתימה + חותמת המציע: _____


אחריות הקבוץ להעביר ולהחתים את היועצים הרלבנטים
רלבנטי יועץ אקוסטי, יועץ בטיחות, כיבוי אש

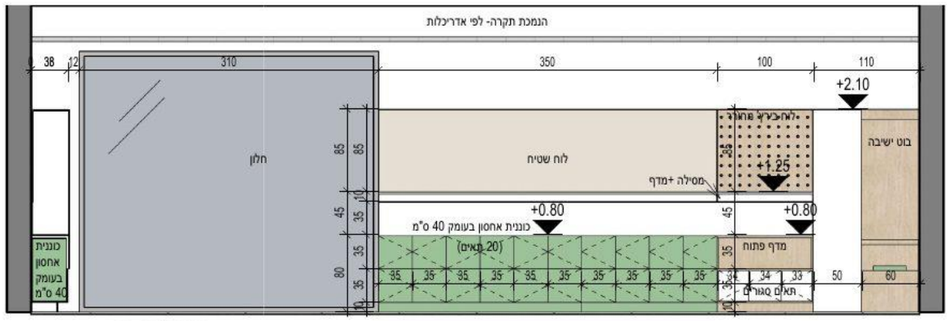


1 פריסה
1 : 50

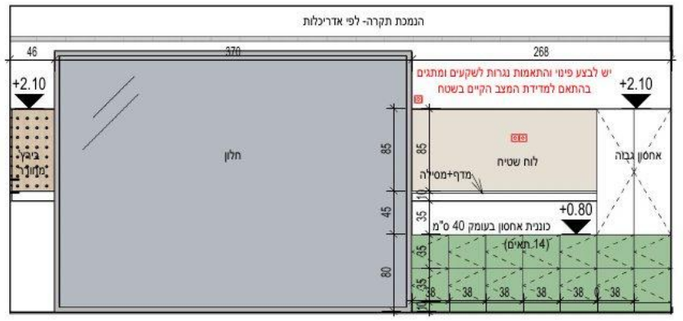


2 פריסה
1 : 50

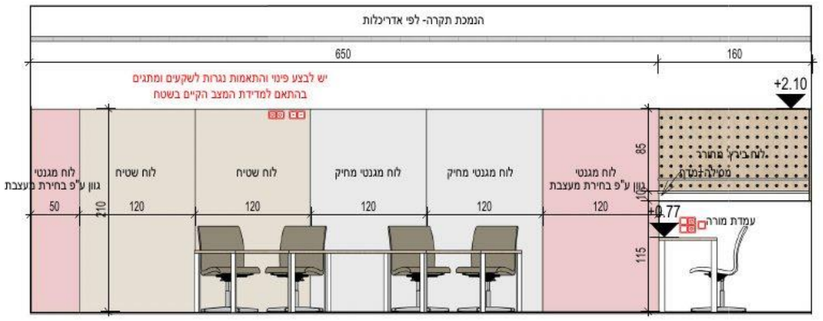

3 פריסה
1 : 50

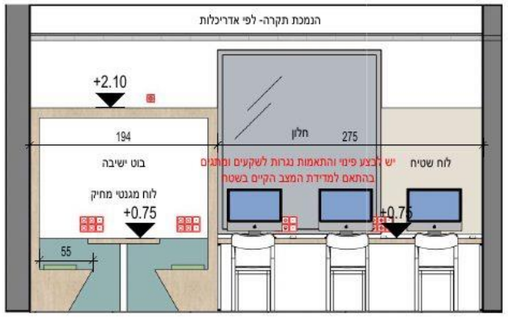

5 פריסה
1 : 50

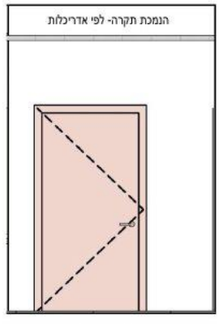

4 פריסה
1 : 50

בי"ס יסודי קריית טבעון "בצל האורנים"
קומה 01

פריסות כיתה ד1

5.1

לעיון

תאריך עדכון אחרון: 25.12.25

לעיון	למכרז	לביצוע
■		

אין לבצע כל עבודה לפני קבלת כל האישורים מהגורמים המוסמכים לרבות רשויות ומהנדס קונסטרוקציה ויועצים רלבנטים.

הערות

* כל המידות מצויינות בס"מ
* המידות המופיעות בשרטוט מבוססות על תוכניות שנמסרו ע"י מזמין העבודה
* המבצע אחראי לבדיקת כל המידות והתאמתן בשטח.
* על המבצע לבדוק את כל המידות ועל כל סטיות או אי התאמה עליו להודיע למתכנן לפני ביצוע.
* אין לקבוע גדלים עפ"י מדידה מהשרטוט במידה וחסרה מידה יש לפנות ישירות למתכנן


עידית אבו
תכנון ועיצוב פנים
תכלת 27/9
נייד: 050-9292420
Email: editabu.design@gmail.com
EDIT ABU

גודל דף
A3

חתימה + חותמת המציע: _____

אחריות הקבוע להעביר ולהחתים את היועצים הרלבנטים
לרבות יועץ אקוסטי, יועץ בטיחות, כיבוי אש

יש לבצע פינוי והתאמות נגרות לשקעים ומתגים
בהתאם למדידת המצב הקיים בשטח

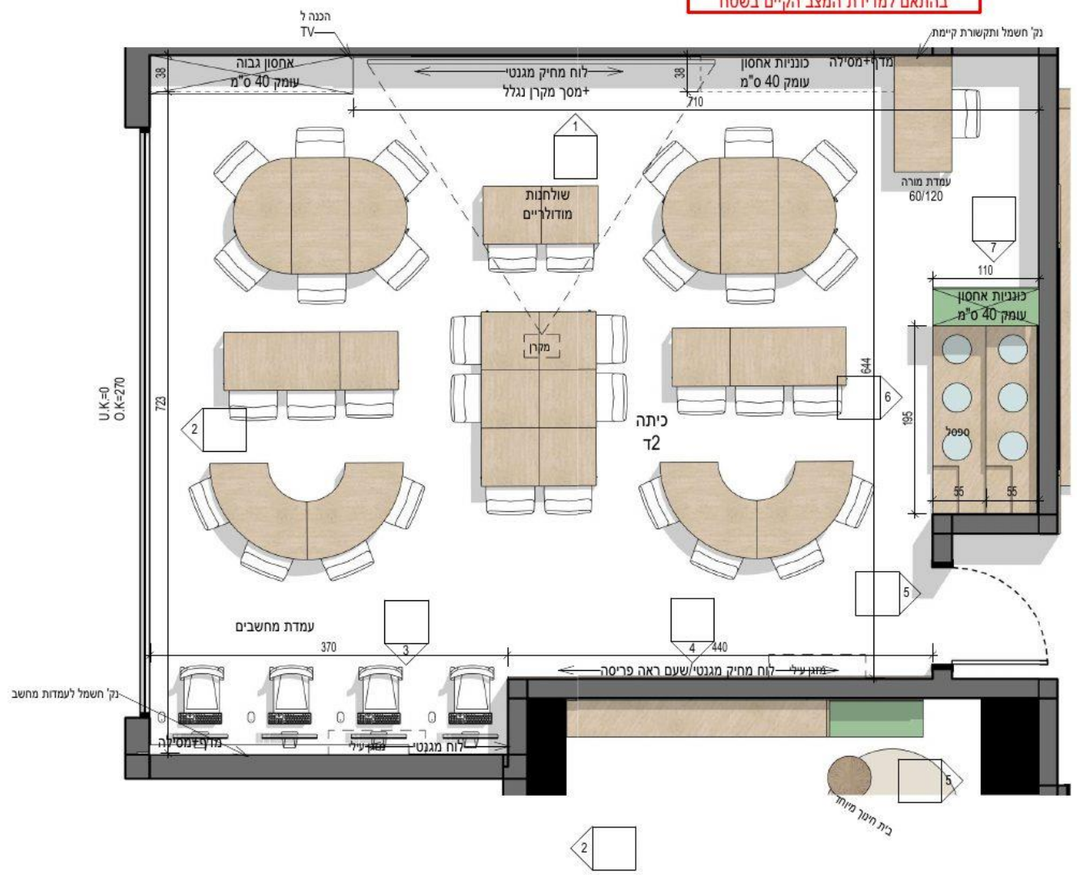

ביס יסודי קריית טבעון
"בצל האורנים"
קומה 01

כיתה ד2

6

לעיון

תאריך עדכון אחרון: 25.12.25

לעיון	למכרז	לביצוע
■		

אין לבצע כל עבודה
לפני קבלת כל האישורים מהגורמים
המוסמכים לרבות רשויות ומהנדס
קונסטרוקציה ויועצים רלבנטים.

הערות

* כל המידות מצויינות בס"מ
* המידות המופיעות בשרטוט מבוססות על
תוכניות שנמסרו ע"י מזמין העבודה
* המבצע אחראי לבדיקת כל המידות
והתאמתן בשטח.
* על המבצע לבדוק
את כל המידות ועל כל סטיות
או אי התאמה עליו להודיע
למתכנן לפני ביצוע.
* אין לקבוע גדלים עפ"י מדידה
מהשרטוט
במידה וחסרה מידה יש לפנות ישירות
למתכנן


עידית אבו
תכנון ועיצוב פנים
תכלת 27/9
נייד: 050-9292420
Email: editabu.design@gmail.com

EDIT ABU


גודל דף
A3

חתימה + חותמת המציע: _____


אחריות הלקוח להעביר ולהחתים את היועצים הרלבנטים
לרבות יועץ אקוסטי, יועץ בטיחות, כיבוי אש

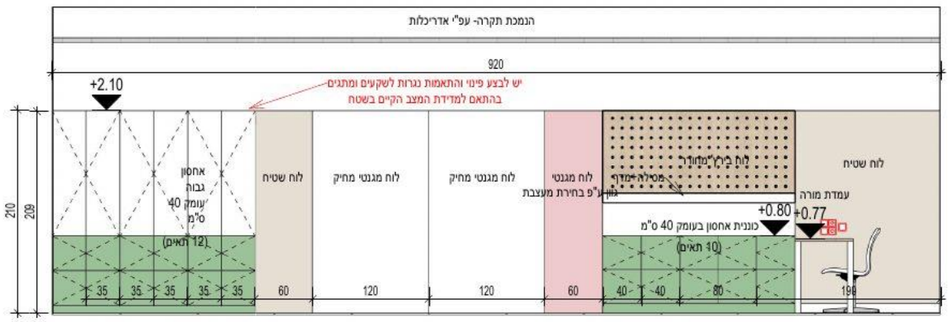


1 פריסה
1 : 50

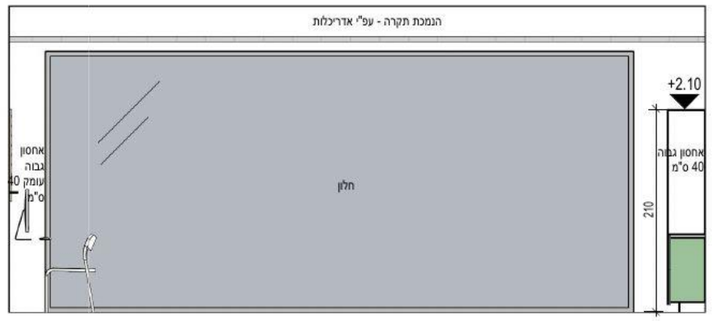


2 פריסה
1 : 50

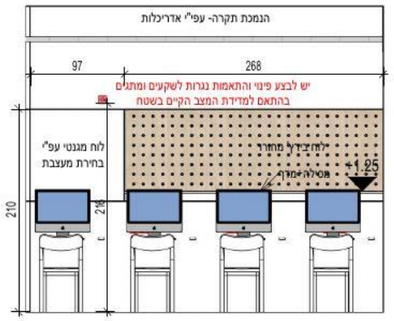

3 פריסה
1 : 50

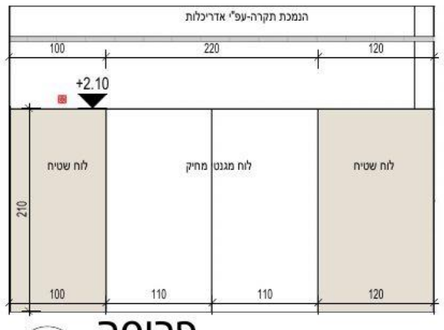


4 פריסה
1 : 50

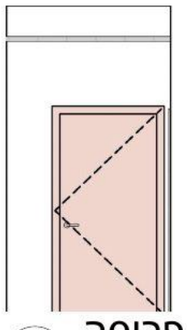

5 פריסה
1 : 50



6 פריסה
1 : 50

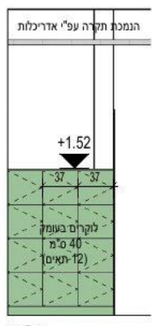

7 פריסה
1 : 50

בי"ס יסודי קריית טבעון "בצל האורנים"
קומה 01

פריסות כיתה ד2

6.1

לעיון

תאריך עדכון אחרון: 25.12.25

לעיון	למכרז	לביצוע
■		

אין לבצע כל עבודה
לפני קבלת כל האישורים מהגורמים
המוסמכים לרבות רשויות ומהנדס
קונסטרוקציה ויועצים רלבנטים.


הערות

* כל המידות מצויינות בס"מ
* המידות המופיעות בשרטוט מבוססות על תוכניות שנמסרו ע"י מזמין העבודה
* המבצע אחראי לבדיקת כל המידות והתאמתן בשטח.
* על המבצע לבדוק את כל המידות ועל כל סטיות או אי התאמה עליו להודיע למתכנן לפני ביצוע.
* אין לקבוע גדלים עפ"י מדידה מהשרטוט במידה וחסרה מידה יש לפנות ישירות למתכנן

עידית אבו
תכנון וניצוב פנים
תכלת 27/9
נייד: 050-9292420
Email: editabu.design@gmail.com
EDIT ABU

גודל דף
A3

חתימה + חותמת המציע: _____

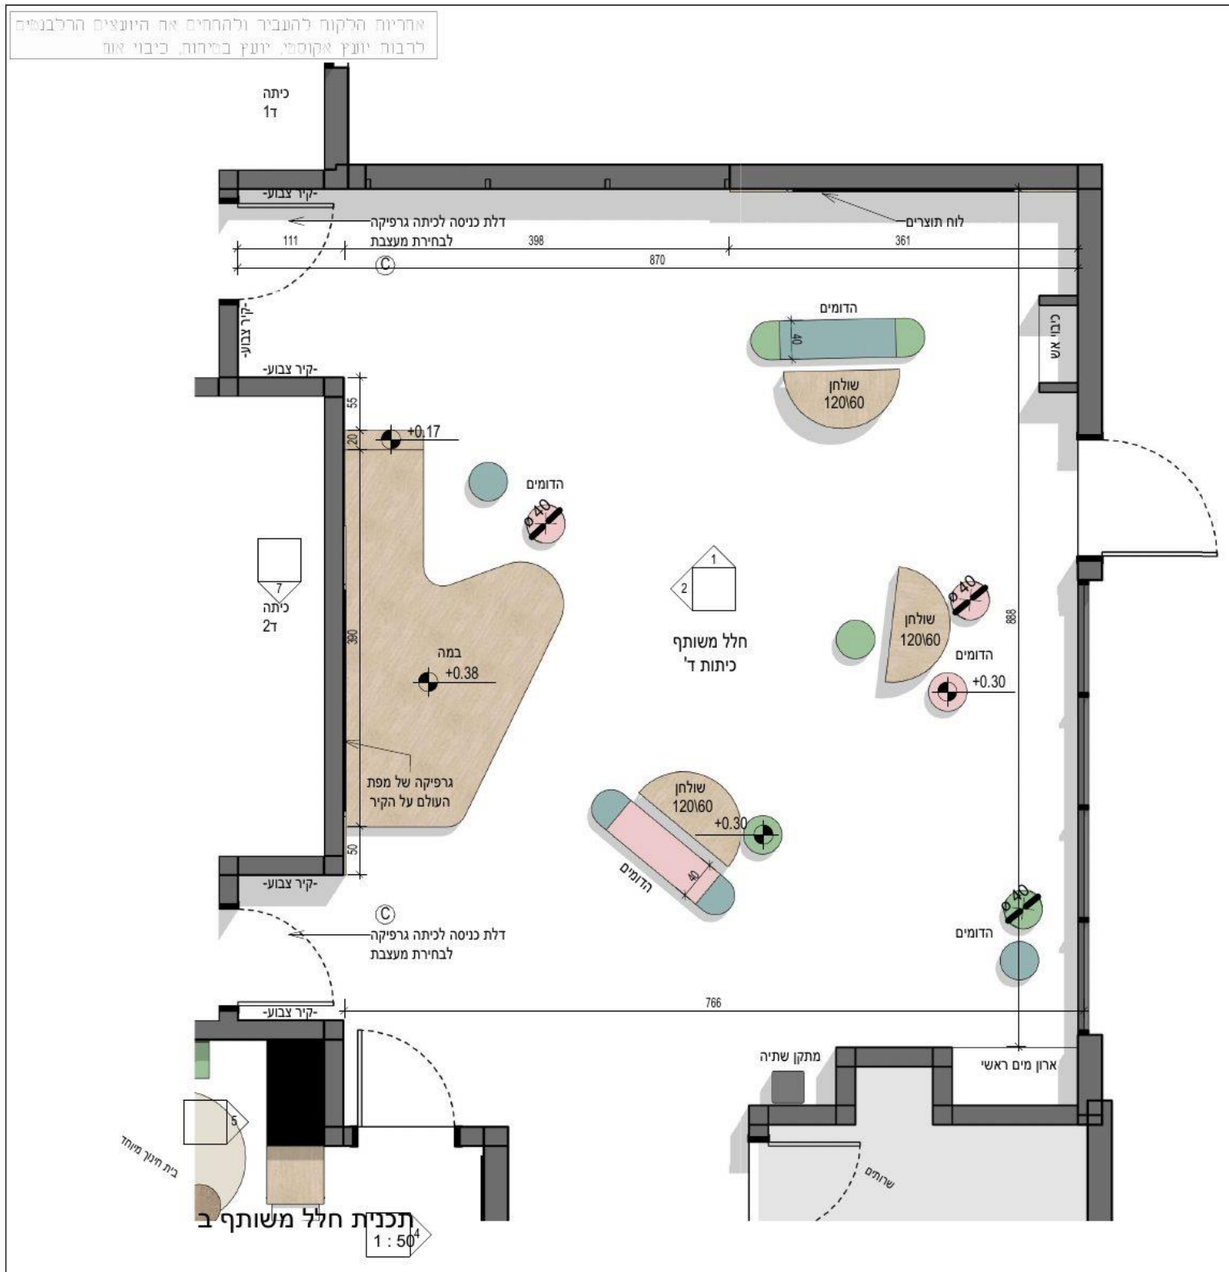

בי"ס יסודי קריית טבעון "בצל האורנים"

קומה 01

חלל משותף ד

7

לעיון

תאריך עדכון אחרון: 25.12.25

לעיון	למכרז	לביצוע
■		

אין לבצע כל עבודה לפני קבלת כל האישורים מהגורמים המוסמכים לרבות רשויות ומהנדס קונסטרוקציה ויועצים רלבנטים.

הערות


* כל המידות מצויינות בס"מ
* המידות המופיעות בשרטוט מבוססות על תוכניות שנמסרו ע"י מזמין העבודה
* המבצע אחראי לבדיקת כל המידות והתאמתן בשטח.
* על המבצע לבדוק את כל המידות ועל כל סטיות או אי התאמה עליו להודיע למתכנן לפני ביצוע.
* אין לקבוע גדלים ע"פ מדידה מהשרטוט במידה וחסרה מידה יש לפנות ישירות למתכנן

עידית אבו
תכנון ועיצוב פנים
תכלת 27/9
נייד: 050-9292420
Email: editabu.design@gmail.com


גודל דף
A3

חתימה + חותמת המציע: _____


אחריות הקבוצה להעביר ולהחתים את היועצים הרלבנטים
לרבות יועץ אקוסטי, יועץ בטיחות, כיבוי אש

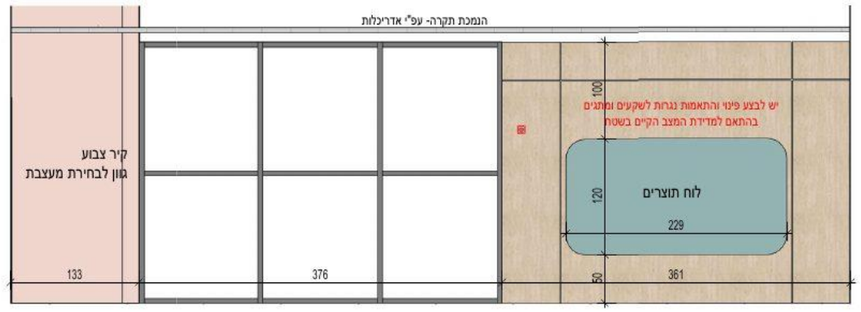

פריסה 1
1 : 50

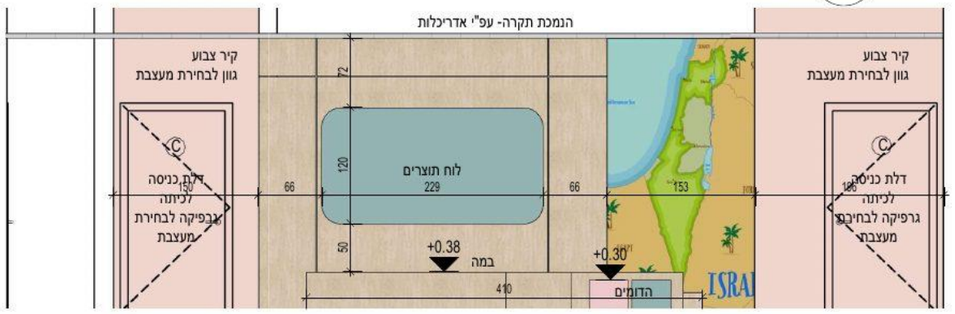

פריסה 2
1 : 50

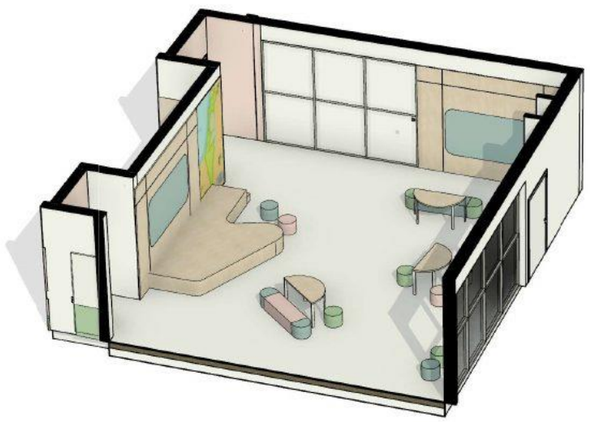

ביס יסודי קריית טבעון "בצל האורנים"
קומה 01

פריסות חלל משותף ד

7.1

לעיון

תאריך עדכון אחרון: 25.12.25

לעיון	למכרז	לביצוע
■		

אין לבצע כל עבודה לפני קבלת כל האישורים מהגורמים המוסמכים לרבות רשויות ומהנדס קונסטרוקציה ויועצים רלבנטים.

הערות

- כל המידות מצויינות בס"מ
- המידות המופיעות בשרטוט מבוססות על תוכניות שנמסרו ע"י מזמין העבודה
- המבצע אחראי לבדיקת כל המידות והתאמתן בשטח.
- על המבצע לבדוק את כל המידות ועל כל סטיות או אי התאמה עליו להודיע למתכנן לפני ביצוע.
- אין לקבוע גדלים עפ"י מדידה מהשרטוט במידה וחסרה מידה יש לפנות ישירות למתכנן


עידית אבו
תכנון ועיצוב פנים
תכלת 27/9
נייד: 050-9292420
Email: editabu.design@gmail.com

EDIT ABU

גודל דף
A3

חתימה + חותמת המציע: _____

אחריות הלקוח להעביר ולהתחים את היועצים הרלבנטים
לרבות יועץ אקוסטי, יועץ בטיחות, כיבוי אש

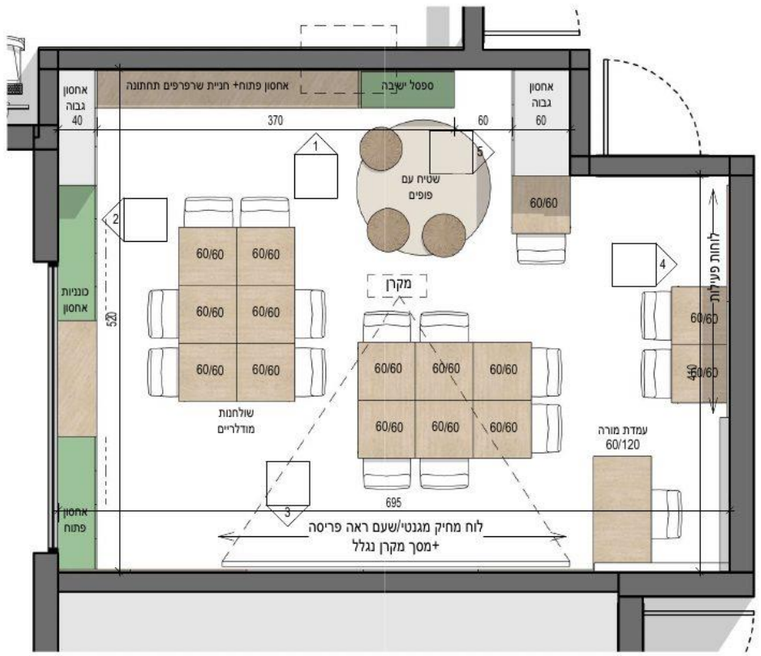

1 כיתת חינוך מיוחד
1 : 50

ביה"ס יסודי קריית טבעון
"בצל האורנים"
קומה 01

כיתת חינוך מיוחד - קומת
כיתות ג'+ד'
8

לעיון

תאריך עדכון אחרון: 25.12.25

לעיון	למכרז	לביצוע
■	□	□

אין לבצע כל עבודה
לפני קבלת כל האישורים מהגורמים
המוסמכים לרבות רשויות ומהנדס
קונסטרוקציה ויועצים רלבנטים.

הערות

* כל המידות מצויינות בס"מ
* המידות המופיעות בשרטוט
מבוססות על
תוכניות שנמסרו ע"י מזמין העבודה
* המבצע אחראי לבדיקת כל המידות
והתאמתן בשטח.
* על המבצע לבדוק
את כל המידות ועל כל סטיות
או אי התאמה עליו להודיע
למתכנן לפני ביצוע.
* אין לקבוע גדלים ע"פ מדידה
מהשרטוט
במידה וחסרה מידה יש לפנות ישירות
למתכנן


עידית אבו
תכנון ועיצוב פנים
תכלת 27/9
נייד: 050-9292420
Email: editabu.design@gmail.com

EDIT ABU


גודל דף
A3

חתימה + חותמת המציע: _____


אחריות הקבוצה להעביר ולהחתים את היועצים הרלבנטיים
לרבות יועץ אקוסטי, יועץ בטיחות, כיבוי אש

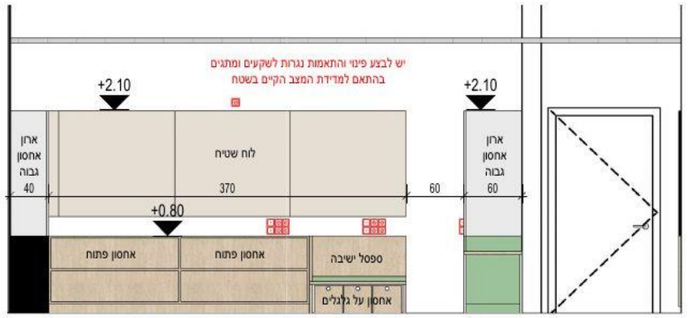


1 פריסה
1 : 50

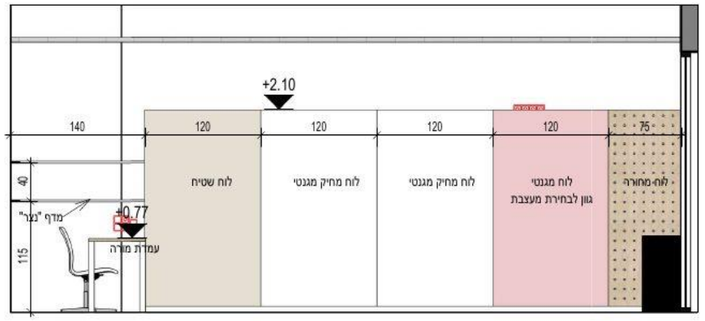


3 פריסה
1 : 50

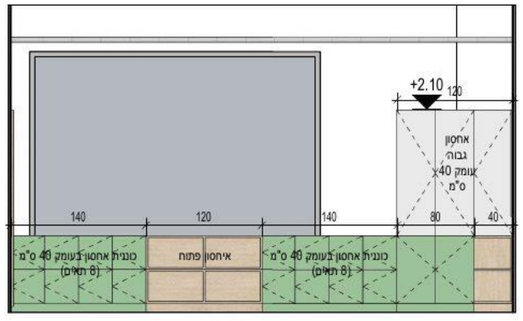

2 פריסה
1 : 50

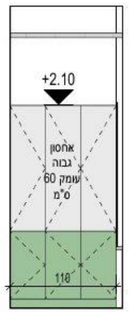

5 פריסה
1 : 50

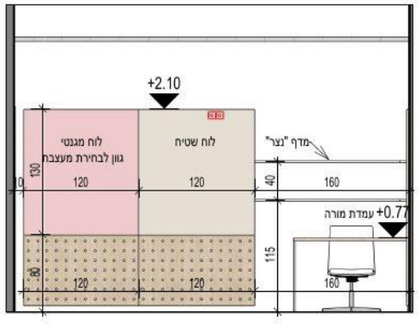

4 פריסה
1 : 50

בי"ס יסודי קריית טבעון "בצל האורנים"
קומה 01

פריסות כיתת חינוך מיוחד
8.1

לעיון

תאריך עדכון אחרון: 25.12.25

לעיון	למכרז	לביצוע
■		

אין לבצע כל עבודה
לפני קבלת כל האישורים מהגורמים
המוסמכים לרבות רשויות ומהנדס
קונסטרוקציה ויועצים רלבנטים.

הערות

- כל המידות מצויינות בס"מ
- המידות המופיעות בשרטוט מבוססות על תוכניות שנמסרו ע"י מזמין העבודה
- המבצע אחראי לבדיקת כל המידות והתאמתן בשטח.
- על המבצע לבדוק את כל המידות ועל כל סטיות או אי התאמה עליו להודיע למתכנן לפני ביצוע.
- אין לקבוע גדלים עפ"י מדידה מהשרטוט במידה וחסרה מידה יש לפנות ישירות למתכנן


עידית אבו
תכנון ועיצוב פנים
תכלת 27/9
נייד: 050-9292420
Email: editabu.design@gmail.com

EDIT ABU

גודל דף
A3

חתימה + חותמת המציע: _____

אחריות הלקוח להעביר ולהחתים את היועצים הרלבנטים
לרבות יועץ אקוסטי, יועץ בטיחות, כיבוי אש

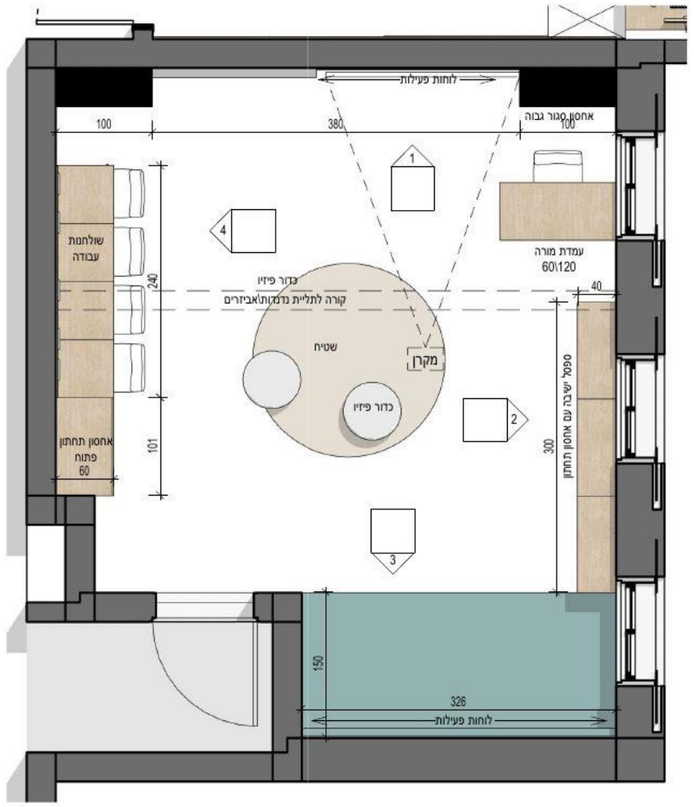

1 חדר עזר
1 : 50

בי"ס יסודי קריית טבעון "בצל האורנים"
קומה 01

חדר עזר

9

לעיון

תאריך עדכון אחרון: 25.12.25

לעיון	למכרז	לביצוע
■		

אין לבצע כל עבודה לפני קבלת כל האישורים מהגורמים המוסמכים לרבות רשויות ומהנדס קונסטרוקציה ויועצים רלבנטים.

הערות

* כל המידות מצויינות בס"מ
* המידות המופיעות בשרטוט מבוססות על תוכניות שנמסרו ע"י מזמין העבודה
* המבצע אחראי לבדיקת כל המידות והתאמתן בשטח.
* על המבצע לבדוק את כל המידות ועל כל סטיות או אי התאמה עליו להודיע למתכנן לפני ביצוע.
* אין לקבוע גדלים עפ"י מדידה מהשרטוט במידה וחסרה מידה יש לפנות ישירות למתכנן


עידית אבו
תכנון ועיצוב פנים
תכלת 27/9
נייד: 050-9292420
Email: editabu.design@gmail.com

EDIT ABU


גודל דף
A3

חתימה + חותמת המציע: _____


אחריות הקבוע להעביר ולהחתים את היועצים הרלבנטים
לרבות יועץ אקוסטי, יועץ בטיחות, כיבוי אש

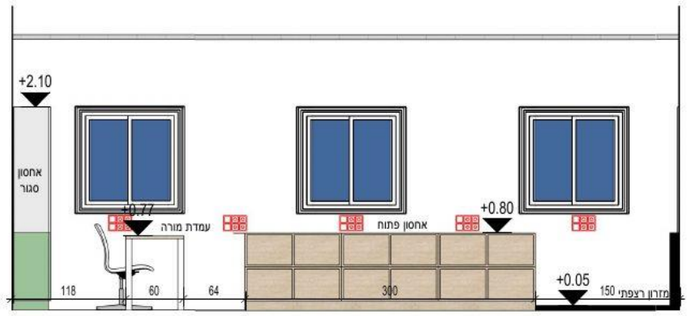


פריסה 2
1:50

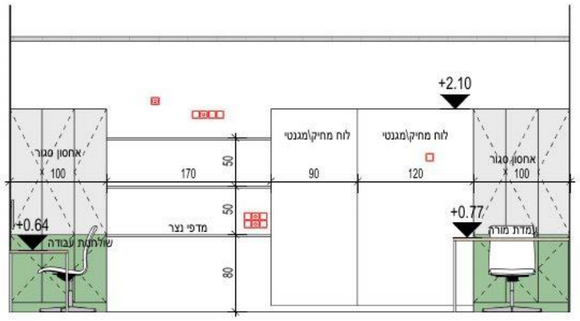

פריסה 1
1:50

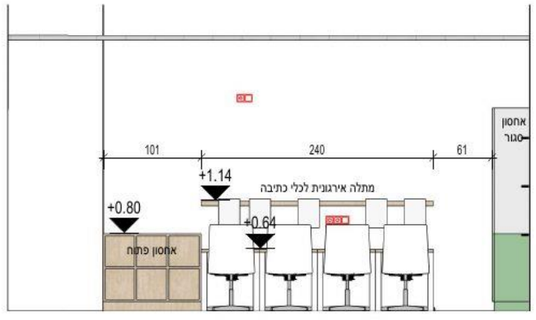

פריסה 4
1:50

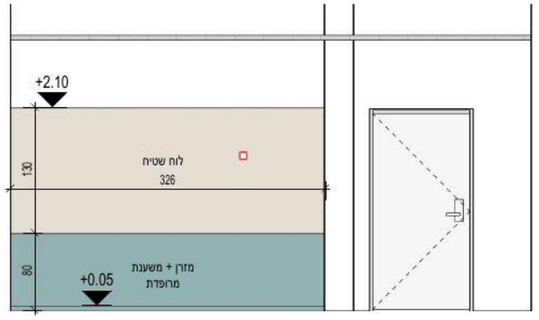

פריסה 3
1:50

בי"ס יסודי קריית טבעון "בצל האורנים"
קומה 01

חדר עזר- פריסות

9.1

לעיון

תאריך עדכון אחרון: 25.12.25

לעיון	למכרז	לביצוע
■		

אין לבצע כל עבודה לפני קבלת כל האישורים מהגורמים המוסמכים לרבות רשויות ומהנדס קונסטרוקציה ויועצים רלבנטים.

הערות


* כל המידות מצויינות בס"מ
* המידות המופיעות בשרטוט מבוססות על תוכניות שנמסרו ע"י מזמין העבודה
* המבצע אחראי לבדיקת כל המידות והתאמתן בשטח.
* על המבצע לבדוק את כל המידות ועל כל סטיות או אי התאמה עליו להודיע למתכנן לפני ביצוע.
* אין לקבוע גדלים עפ"י מדידה מהשרטוט במידה וחסרה מידה יש לפנות ישירות למתכנן

עידית אבו
תכנון ועיצוב פנים
תכלת 27/9
נייד: 050-9292420
Email: editabu.design@gmail.com

EDIT ABU

גודל דף
A3

חתימה + חותמת המציע: _____

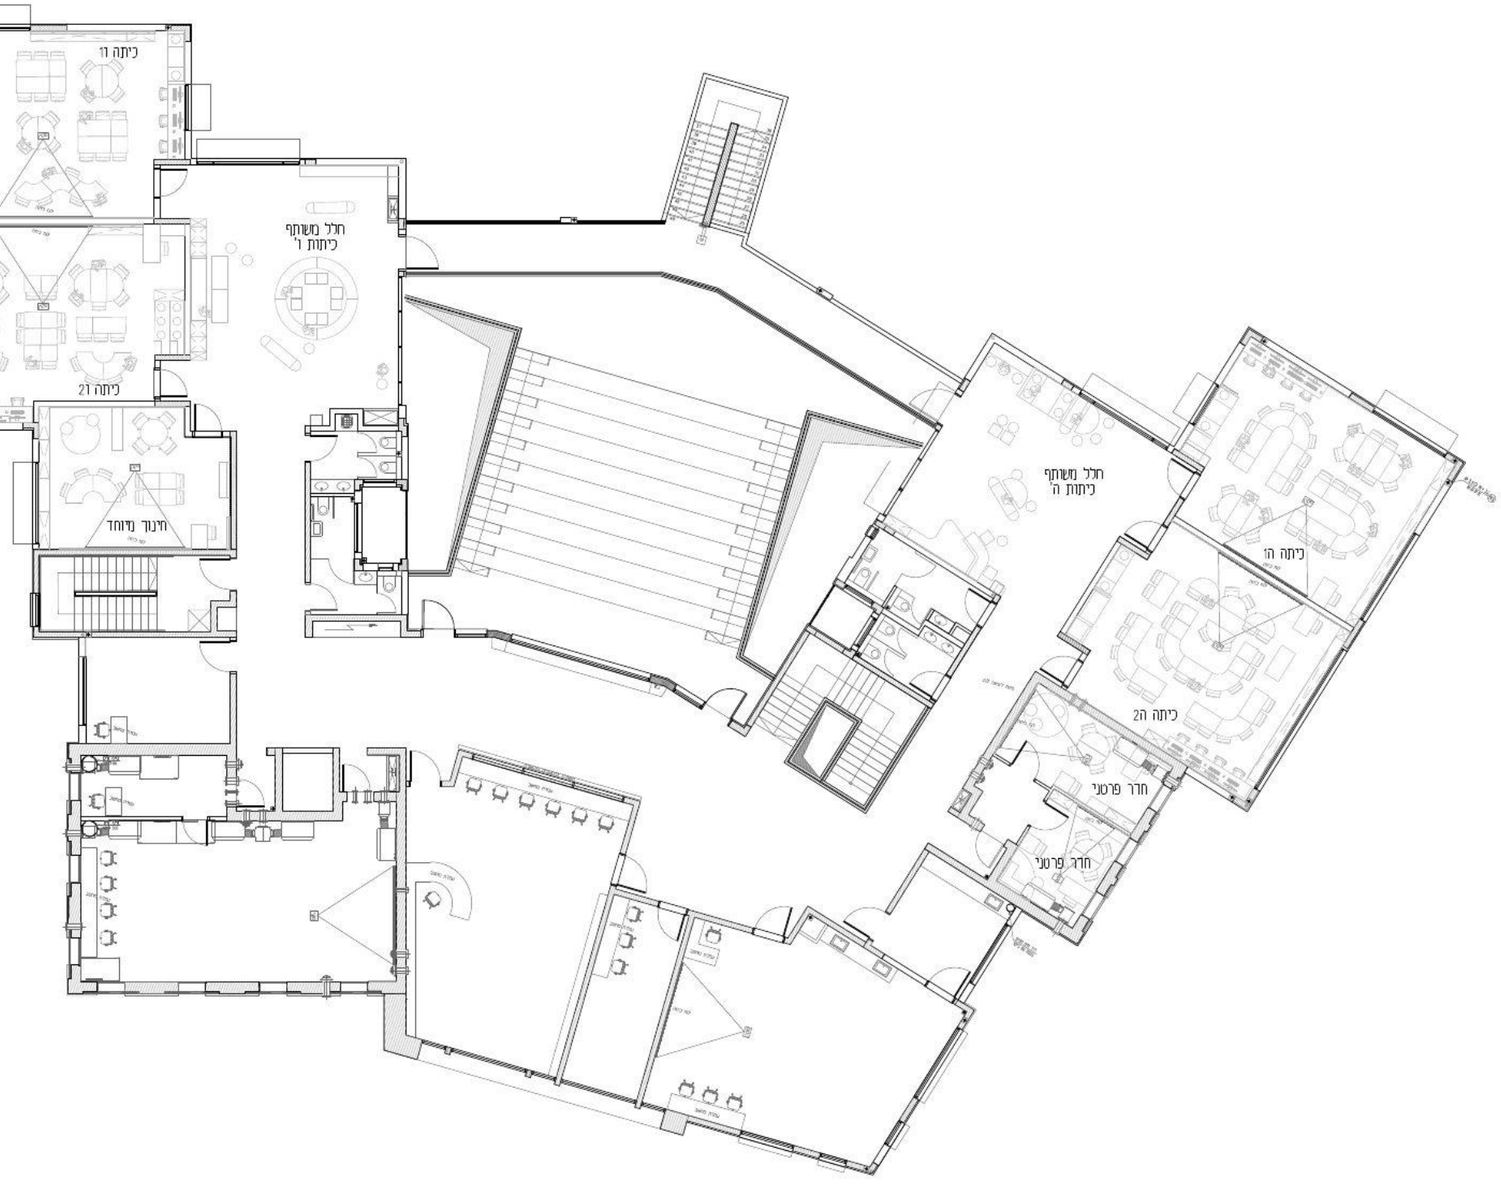

עידית אבו
תכנון ועיצוב פנים
תכלת 27/9
נייד: 050-9292420
Email: editabu.design@gmail.com

פרוייקט
צל אורנים

תכנית התמצאות
קומה 02

מספר גיליון:
1.2

לעיון	לסכרו	לביצוע
☒	☐	☐

תאריך: 25-12-25

קנ"מ: 1:200

מהדורה: 001

אין לבצע כל עבודה
לפני קבלת כל האישורים מהגורמים
המוסמכים לרבות רשויות ומהנדס
קונסטרוקציה ויועצים רלוונטים.

מהדורה	נושא	תאריך
1	עדכון תכנון	
2	עדכון תכנון	
תאריך	שינוי


הערות חשובות

- כל המידות מצויינות בס"מ
- המידות המופיעות בשרטוט מבוססות על הוכניות שנמסרו ע"י מזמין העבודה
- המבצע אחראי לבדיקת כל המידות והתאמתן במציאות
- על המבצע לבדוק את כל המידות ועל כל סטיה או אי התאמה עליו להודיע למתכנן לפני ביצוע
- אין לקבוע גדלים עפ"י מדידה מהשרטוט
במידה וחסרה מידה יש לפנות ליחידות למתכנן

חתימה + חותמת המציע: _____

אחריות הלקוח להעביר ולהחתים את היועצים הרלבנטים
לרבות יועץ אקוסטי, יועץ בטיחות, כיבוי אש

יש לבצע פינוי והתאמות נגרות לשקעים ומתגים
בהתאם למדידת המצב הקיים בשטח

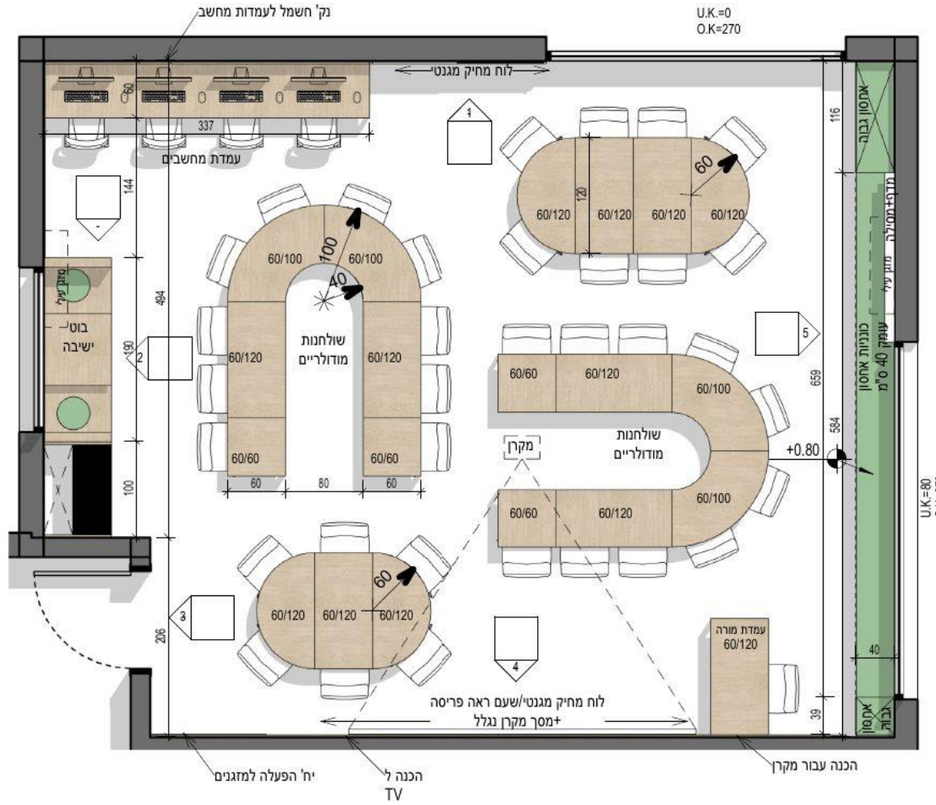

בי"ס יסודי קריית טבעון "בצל אורנים"
קומה 02

כיתה ה1

10

לעיון

תאריך עדכון אחרון: 1.11.26

לעיון	למכרז	לביצוע
■		

אין לבצע כל עבודה
לפני קבלת כל האישורים מהגורמים
המוסמכים לרבות רשויות ומהנדס
קונסטרוקציה ויועצים רלבנטים.

הערות


* כל המידות מצויינות בס"מ
* המידות המופיעות בשרטוט מבוססות על תוכניות שנמסרו ע"י מזמין העבודה
* המבצע אחראי לבדיקת כל המידות והתאמתן בשטח.
* על המבצע לבדוק את כל המידות ועל כל סטיות או אי התאמה עליו להודיע למתכנן לפני ביצוע.
* אין לקבוע גדלים עפ"י מדידה מהשרטוט במידה וחסרה מידה יש לפנות ישירות למתכנן

עידית אבו
תכנון ועיצוב פנים
תכלת 27/9
נייד: 050-9292420
Email: editabu.design@gmail.com


גודל דף
A3

חתימה + חותמת המציע: _____


אחריות הקבלן להעביר ולהחתים את היועצים הרלבנטים
לרבות יועץ אקוסטי, יועץ בטיחות, כיבוי אש

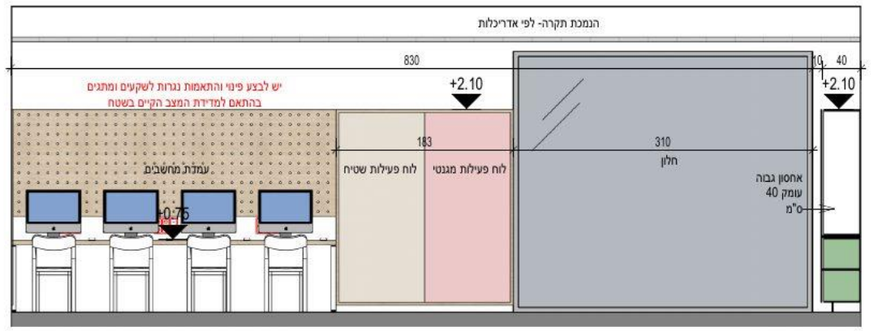


1 פריסה
1 : 50

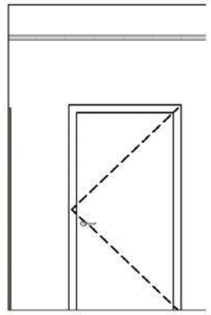


3 פריסה
1 : 50

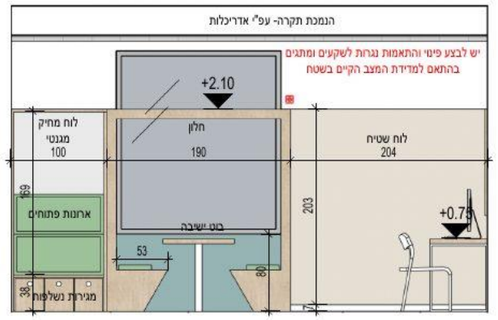

2 פריסה
1 : 50

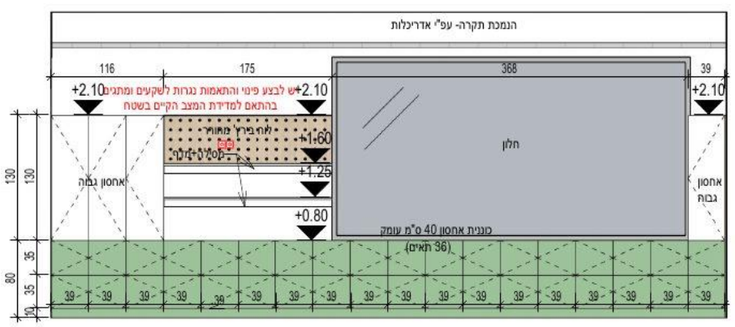

5 פריסה
1 : 50

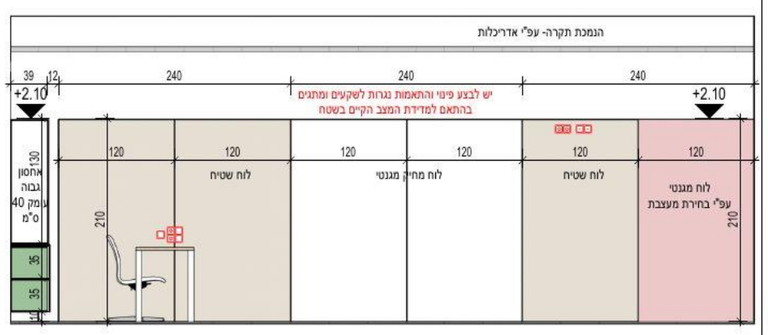

4 פריסה
1 : 50

בי"ס יסודי קריית טבעון "בצל אורנים"
קומה 02

פריסות כיתה ה1
10.1

לעיון
תאריך עדכון אחרון: 1.11.26

לעיון	למכרז	לביצוע
■		

אין לבצע כל עבודה
לפני קבלת כל האישורים מהגורמים
המוסמכים לרבות רשויות ומהנדס
קונסטרוקציה ויועצים רלבנטים.

הערות

* כל המידות מצויינות בס"מ
* המידות המופיעות בשרטוט מבוססות על תוכניות שנמסרו ע"י מזמין העבודה
* המבצע אחראי לבדיקת כל המידות והתאמתן בשטח.
* על המבצע לבדוק את כל המידות ועל כל טענות או אי התאמה עליו להודיע למתכנן לפני ביצוע.
* אין לקבוע גדלים עפ"י מדידה מהשרטוט במידה וחסרה מידה יש לפנות ישירות למתכנן


עידית אבו
תכנון ועיצוב פנים
תכלת 27/9
נייד: 050-9292420
Email: editabu.design@gmail.com

גודל דף
A3

חתימה + חותמת המציע: _____

אחריות הלקוח להעביר ולהחתים את היועצים הרלבנטים
לרבות יועץ אקוסטי, יועץ בטיחות, כיבוי אש

יש לבצע פינוי והתאמות נגרות לשקעים ומתגים
בהתאם למדידת המצב הקיים בשטח

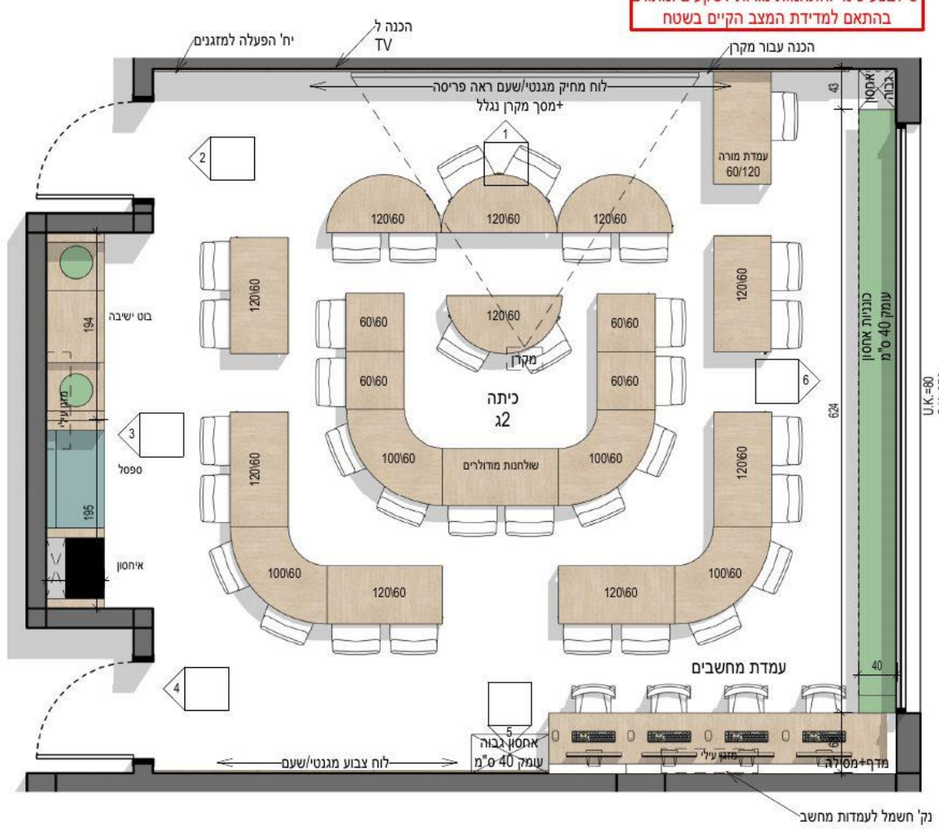

ביס יסודי קריית טבעון
"בצל אורנים"
קומה 02

כיתה ה2

11

לעיון

תאריך עדכון אחרון: 1.11.26

לעיון	למכרז	לביצוע
■		

אין לבצע כל עבודה
לפני קבלת כל האישורים מהגורמים
המוסמכים לרבות רשויות ומהנדס
קונסטרוקציה ויועצים רלבנטים.

הערות

- כל המידות מצויינות בס"מ
- המידות המופיעות בשרטוט מבוססות על
תוכניות שנמסרו ע"י מזמין העבודה
- המבצע אחראי לבדיקת כל המידות
והתאמתן בשטח.
- על המבצע לבדוק
את כל המידות ועל כל סטיות
או אי התאמה עליו להודיע
למתכנן לפני ביצוע.
- אין לקבוע גדלים עפ"י מדידה
מהשרטוט
במידה וחסרה מידה יש לפנות ישירות
למתכנן


עידית אבו
תכנון ועיצוב פנים
תכלת 27/9
נייד: 050-9292420
Email: editabu.design@gmail.com

EDIT ABU


גודל דף
A3

חתימה + חותמת המציע: _____


אחריות הלקוח להעביר ולהחתים את היועצים הרלבנטים
לרבות יועץ אקוסטי, יועץ בטיחות, כיבוי אש

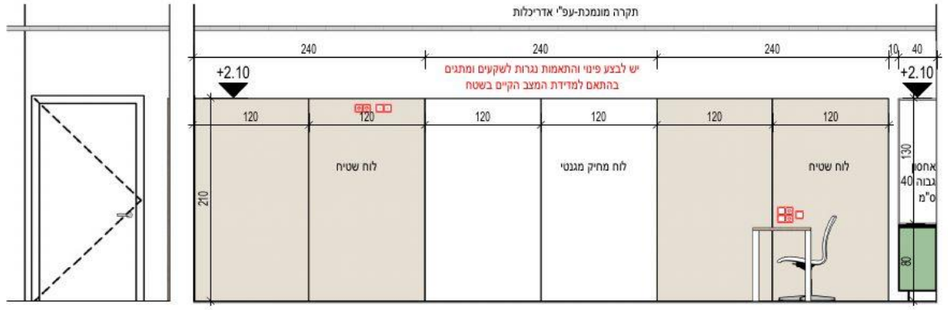

פריסה 1
1 : 50

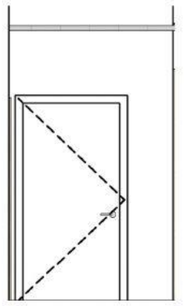


פריסה 2
1 : 50

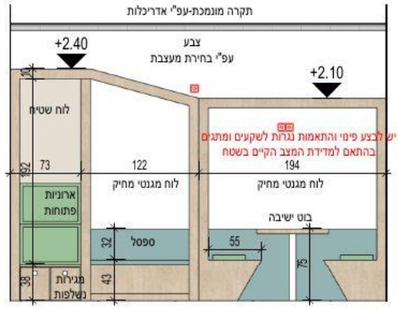


פריסה 3
1 : 50

פריסה 4
1 : 50

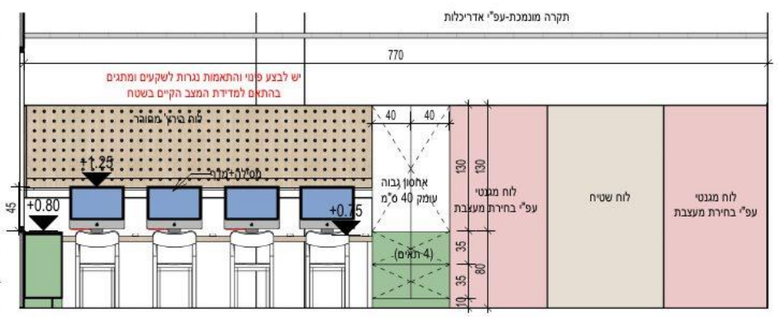

פריסה 5
1 : 50

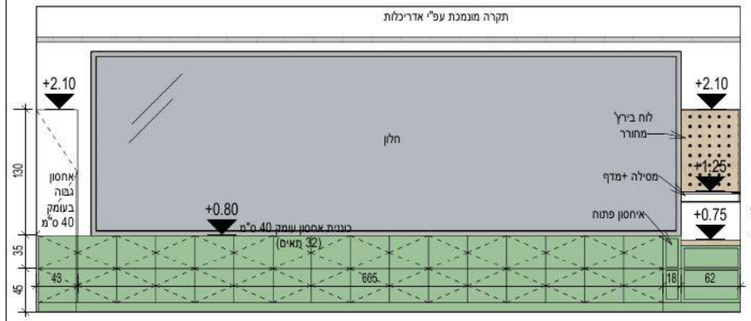

פריסה 6
1 : 50

ביס יסודי קריית טבעון
"בצל אורנים"
קומה 02

פריסות כיתה ה2

11.1

לעיון

תאריך עדכון אחרון: 1.11.26

לעיון	למכרז	לביצוע
■		

אין לבצע כל עבודה
לפני קבלת כל האישורים מהגורמים
המוסמכים לרבות רשויות ומהנדס
קונסטרוקציה ויועצים רלבנטים.

הערות


* כל המידות מצויינות בס"מ
* המידות המופיעות בשרטוט מבוססות על תוכניות שנמסרו ע"י מזמין העבודה
* המבצע אחראי לבדיקת כל המידות והתאמתן בשטח.
* על המבצע לבדוק את כל המידות ועל כל סטיות או אי התאמה עליו להודיע למתכנן לפני ביצוע.
* אין לקבוע גדלים עפ"י מדידה מהשרטוט במידה וחסרה מידה יש לפנות ישירות למתכנן

עידית אבו
תכנון ועיצוב פנים
תכלת 27/9
נייד: 050-9292420
Email: editabu.design@gmail.com

גודל דף
A3

חתימה + חותמת המציע: _____

אחריות הקבוע להעביר ולהחתים את היועצים הרלבנטים
לרבות יועץ אקוסטי, יועץ בטיחות, כיבוי אש

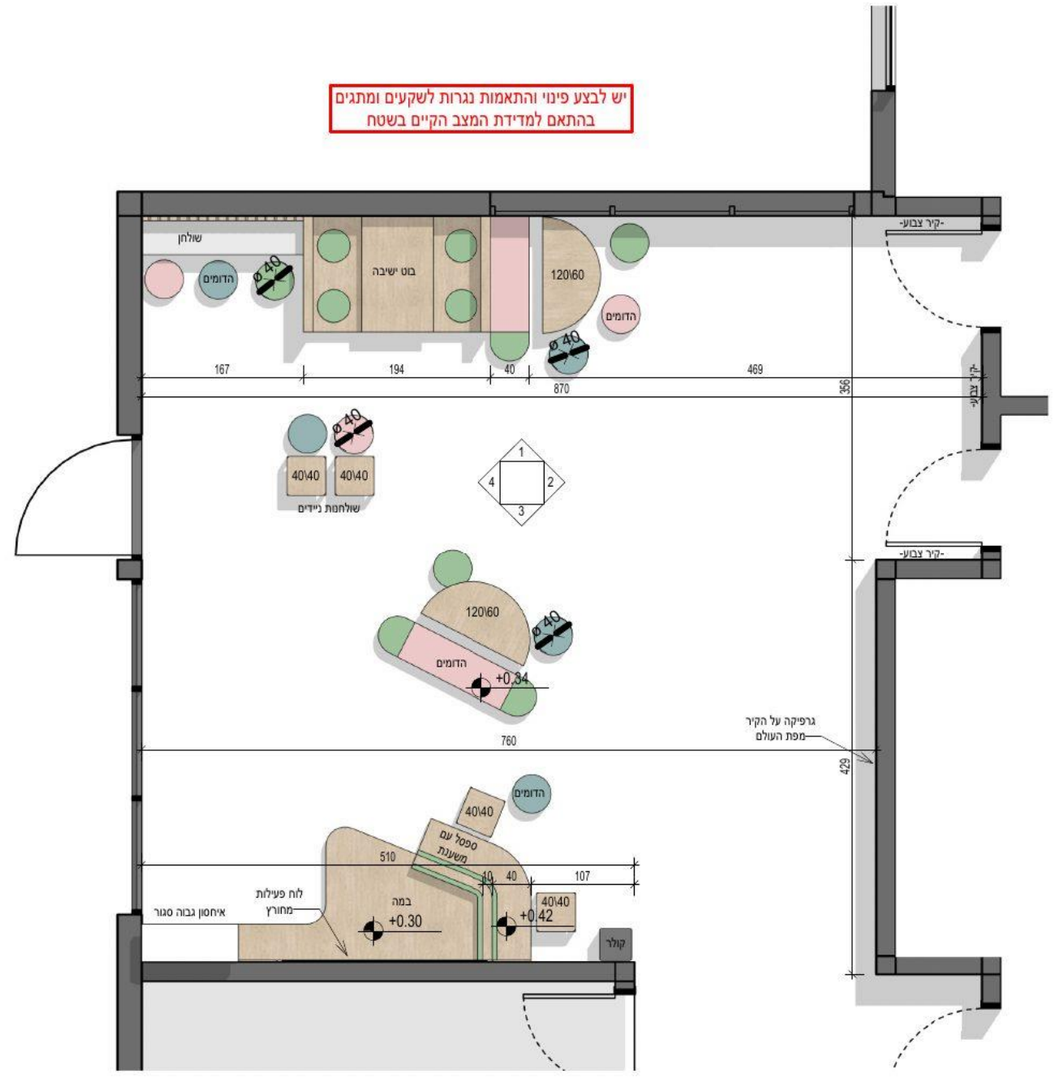

1 חלל משותף כיתות ה
1 : 50

בי"ס יסודי קריית טבעון "בצל אורנים"
קומה 02

חלל משותף כיתות ה

12

לעיון

תאריך עדכון אחרון: 1.11.26

לעיון	למכרז	לביצוע
■		

אין לבצע כל עבודה
לפני קבלת כל האישורים מהגורמים
המוסמכים לרבות רשויות ומהנדס
קונסטרוקציה ויועצים רלבנטים.

הערות


- כל המידות מצויינות בס"מ
- המידות המופיעות בשרטוט מבוססות על תוכניות שנמסרו ע"י מזמין העבודה
- המבצע אחראי לבדיקת כל המידות והתאמתן בשטח.
- על המבצע לבדוק את כל המידות ועל כל סטיות או אי התאמה עליו להודיע למתכנן לפני ביצוע.
- אין לקבוע גדלים עפ"י מדידה מהשרטוט במידה וחסרה מידה יש לפנות ישירות למתכנן

עידית אבו
תכנון ועיצוב פנים
תכלת 27/9
נייד: 050-9292420
Email: editabu.design@gmail.com
EDIT ABU


גודל דף
A3

חתימה + חותמת המציע: _____


אחריות הקבוצה להעביר ולהחתים את היועצים הרלבנטים
לרבות יועץ אקוסטי, יועץ בטיחות, כיבוי אש

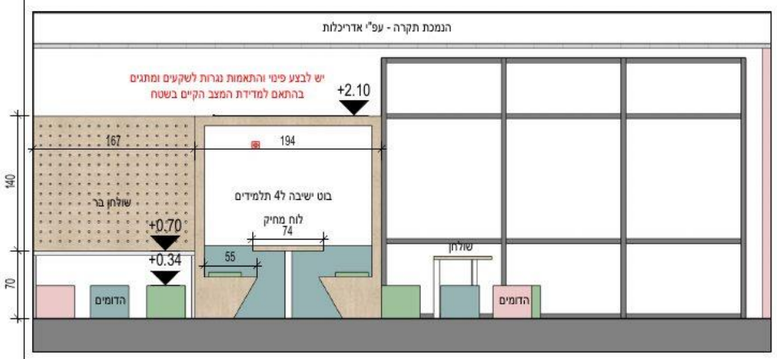


1 פריסה 1:50

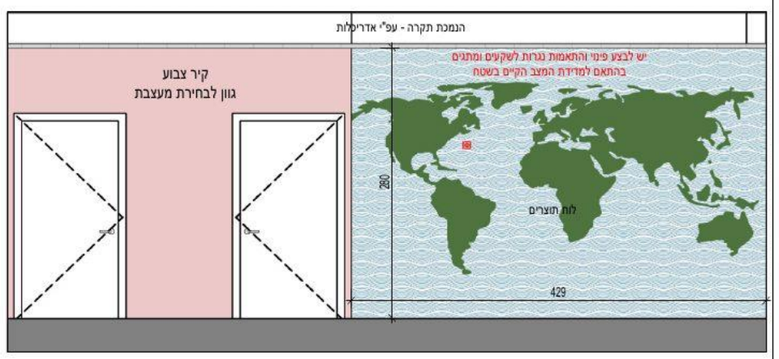

2 פריסה 1:50

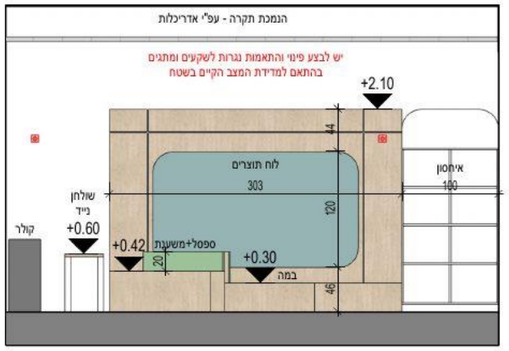

3 פריסה 1:50

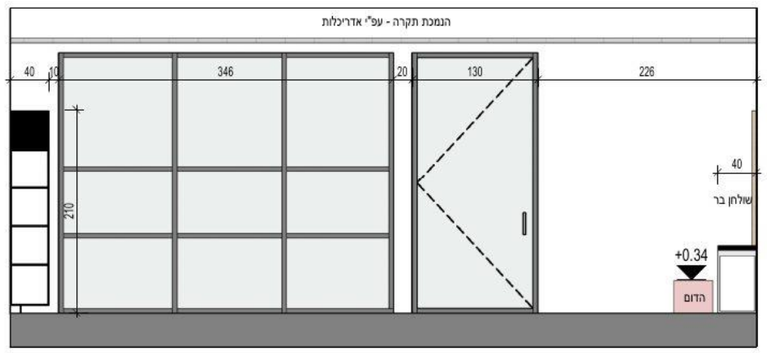

4 פריסה 1:50

בי"ס יסודי קריית טבעון "בצל אורנים"
קומה 02

פריסות חלל משותף ה
12.1

לעיון

תאריך עדכון אחרון: 1.11.26

לעיון	למכרז	לביצוע
■		

אין לבצע כל עבודה
לפני קבלת כל האישורים מהגורמים
המוסמכים לרבות רשויות ומהנדס
קונסטרוקציה ויועצים רלבנטים.

הערות


* כל המידות מצויינות בס"מ
* המידות המופיעות בשרטוט מבוססות על תוכניות שנמסרו ע"י מזמין העבודה
* המבצע אחראי לבדיקת כל המידות והתאמתן בשטח.
* על המבצע לבדוק את כל המידות ועל כל סטיות או אי התאמה עליו להודיע למתכנן לפני ביצוע.
* אין לקבוע גדלים עפ"י מדידה מהשרטוט במידה וחסרה מידה יש לפנות ישירות למתכנן

עידית אבו
תכנון ועיצוב פנים
תכלת 27/9
נייד: 050-9292420
Email: editabu.design@gmail.com


גודל דף
A3

חתימה + חותמת המציע: _____

אחריות הלקוח להעביר ולהחתים את היועצים הרלבנטים
לרבות יועץ אקוסטי, יועץ בטיחות, כיבוי אש

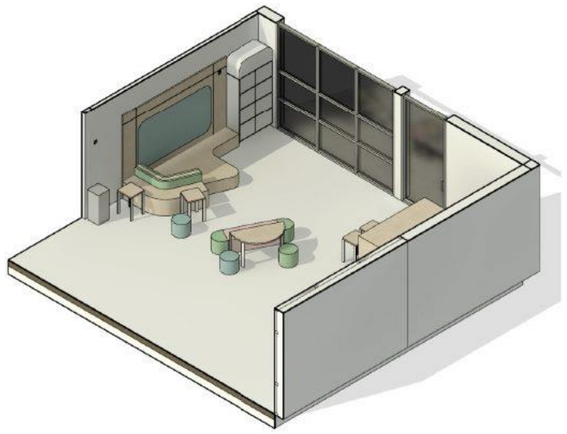

1 תלת מימד 1

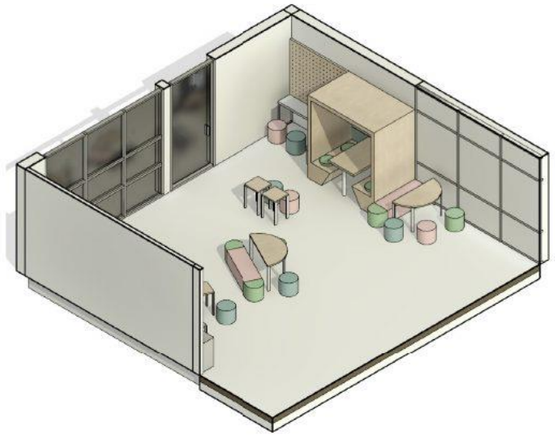

2 תלת מימד 2

בי"ס יסודי קריית טבעון "בצל אורנים"

קומה 02

תלת מימד חלל משותף ה

12.2

לעיון

תאריך עדכון אחרון: 1.11.26

לעיון	למכרז	לביצוע
■	☐	☐

אין לבצע כל עבודה
לפני קבלת כל האישורים מהגורמים
המוסמכים לרבות רשויות ומהנדס
קונסטרוקציה ויועצים רלבנטים.

הערות

- כל המידות מצויינות בס"מ
- המידות המופיעות בשרטוט מבוססות על
תוכניות שנמסרו ע"י מזמין העבודה
- המבצע אחראי לבדיקת כל המידות
והתאמתן בשטח.
- על המבצע לבדוק
את כל המידות ועל כל סטיות
או אי התאמה עליו להודיע
למתכנן לפני ביצוע.
- אין לקבוע גדלים עפ"י מדידה
מהשרטוט
במידה וחסרה מידה יש לפנות ישירות
למתכנן


עידית אבו
תכנון ועיצוב פנים
תכלת 27/9
נייד: 050-9292420
Email: editabu.design@gmail.com

גודל דף
A3

חתימה + חותמת המציע: _____

אחריות הלקוח להעביר ולהחתים את היועצים הרלבנטים
לרבות יועץ אקוסטי, יועץ בטיחות, כיבוי אש

יש לבצע פינוי והתאמות נגרות לשקעים ומתגים
בהתאם למדידת המצב הקיים בשטח

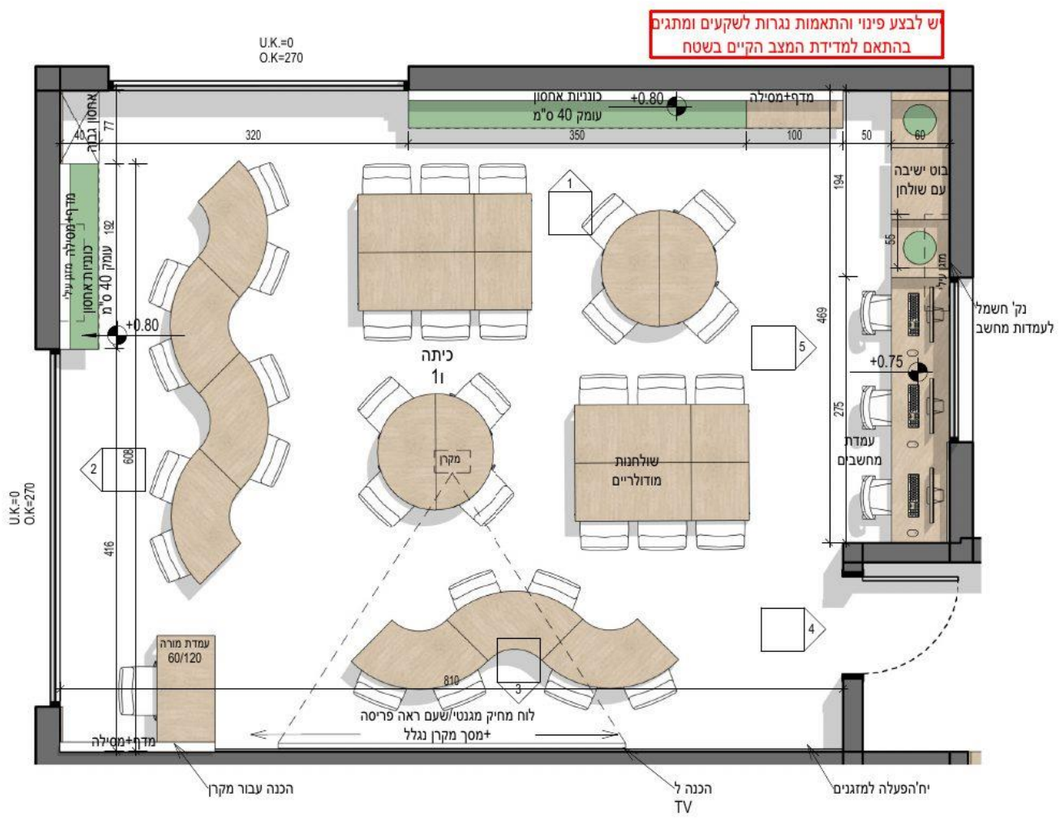

בי"ס יסודי קריית טבעון "בצל אורנים"
קומה 02

כיתה 1ו

13

לעיון

תאריך עדכון אחרון: 1.11.26

לעיון	למכרז	לביצוע
■		

אין לבצע כל עבודה
לפני קבלת כל האישורים מהגורמים
המוסמכים לרבות רשויות ומהנדס
קונסטרוקציה ויועצים רלבנטים.

הערות


* כל המידות מצויינות בס"מ
* המידות המופיעות בשרטוט מבוססות על תוכניות שנמסרו ע"י מזמין העבודה
* המבצע אחראי לבדיקת כל המידות והתאמתן בשטח.
* על המבצע לבדוק את כל המידות ועל כל טעות או אי התאמה עליו להודיע למתכנן לפני ביצוע.
* אין לקבוע גדלים עפ"י מדידה מהשרטוט במידה וחסרה מידה יש לפנות ישירות למתכנן

עידית אבו
תכנון ועיצוב פנים
תכלת 27/9
נייד: 050-9292420
Email: editabu.design@gmail.com
EDIT ABU


גודל דף
A3

חתימה + חותמת המציע: _____


אחריות הקבוץ להעביר ולהחתים את היועצים הרלבנטים
לרבות יועץ אקוסטי, יועץ בטיחות, כיבוי אש

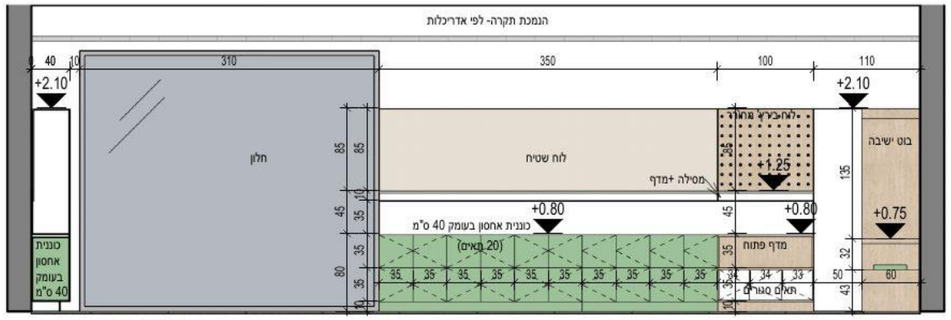


פריסה 1
1 : 50

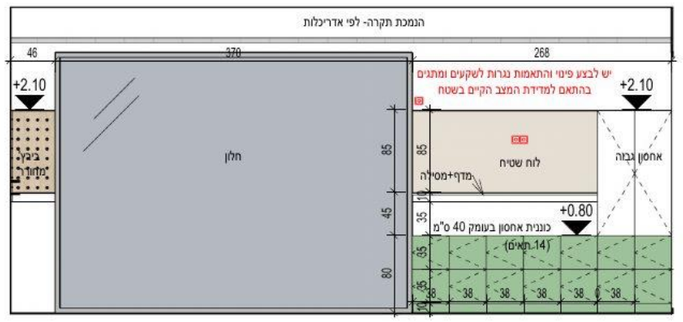


פריסה 2
1 : 50

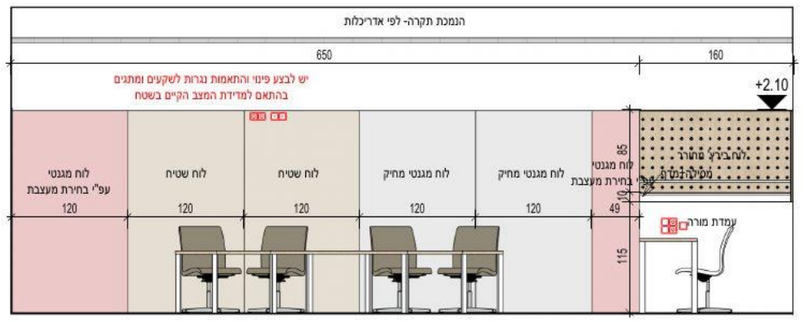

פריסה 3
1 : 50

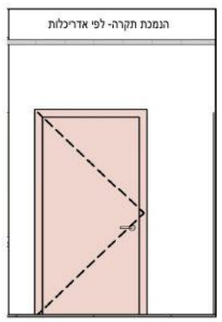

פריסה 4
1 : 50

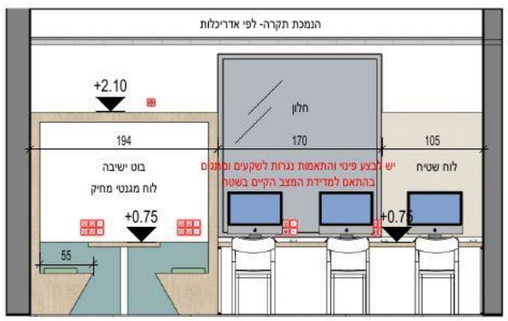

פריסה 5
1 : 50

בי"ס יסודי קריית טבעון "בצל אורנים"
קומה 02

פריסות כיתה ו1

13.1

לעיון

תאריך עדכון אחרון: 1.11.26

לעיון	למכרז	לביצוע
■		

אין לבצע כל עבודה
לפני קבלת כל האישורים מהגורמים
המוסמכים לרבות רשויות ומהנדס
קונסטרוקציה ויועצים רלבנטים.

הערות

* כל המידות מצויינות בס"מ
* המידות המופיעות בשרטוט מבוססות על תוכניות שנמסרו ע"י מזמין העבודה
* המבצע אחראי לבדיקת כל המידות והתאמתן בשטח.
* על המבצע לבדוק את כל המידות ועל כל טעות או אי התאמה עליו להודיע למתכנן לפני ביצוע.
* אין לקבוע גדלים עפ"י מדידה מהשרטוט במידה וחסרה מידה יש לפנות ישירות למתכנן


עידית אבו
תכנון וניצוב פנים
תכלת 27/9
נייד: 050-9292420
Email: editabu.design@gmail.com

גודל דף
A3

חתימה + חותמת המציע: _____

אחריות הלקוח להעביר ולהחתים את היועצים הרלבנטים
לרבות יועץ אקוסטי, יועץ בטיחות, כיבוי אש

יש לבצע פינוי והתאמות נגרות לשקעים ומתגים
בהתאם למדידת המצב הקיים בשטח

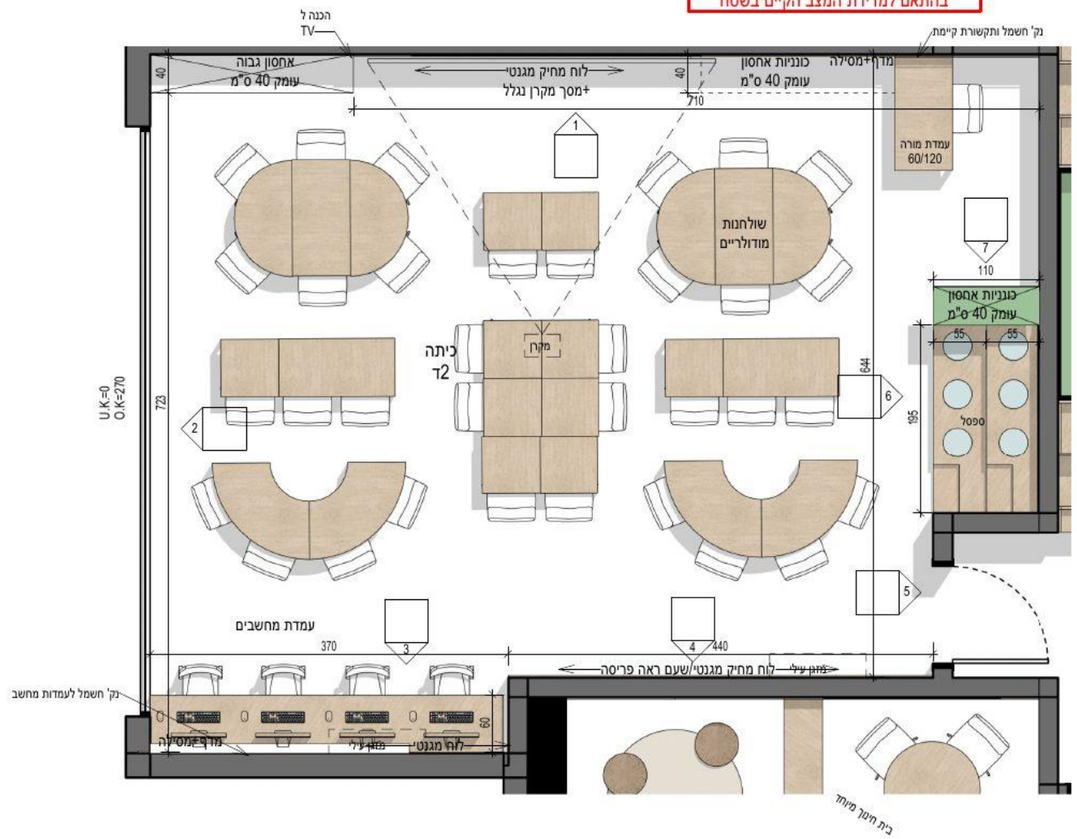

בי"ס יסודי קריית טבעון "בצל אורנים"

קומה 02

כיתה 12

14

לעיון

תאריך עדכון אחרון: 1.11.26

לעיון	למכרז	לביצוע
■		

אין לבצע כל עבודה
לפני קבלת כל האישורים מהגורמים
המוסמכים לרבות רשויות ומהנדס
קונסטרוקציה ויועצים רלבנטים.

הערות


* כל המידות מצויינות בס"מ
* המידות המופיעות בשרטוט מבוססות על
תוכניות שנמסרו ע"י מזמין העבודה
* המבצע אחראי לבדיקת כל המידות
והתאמתן בשטח.
* על המבצע לבדוק
את כל המידות ועל כל סטיות
או אי התאמה עליו להודיע
למתכנן לפני ביצוע.
* אין לקבוע גדלים עפ"י מדידה
מהשרטוט
במידה וחסרה מידה יש לפנות ישירות
למתכנן

עידית אבו
תכנון וניצוב פנים
תכלת 27/9
נייד: 050-9292420
Email: editabu.design@gmail.com


גודל דף
A3

חתימה + חותמת המציע: _____


אחריות הלקוח להעביר ולהחתים את היועצים הרלבנטים
לרבות יועץ אקוסטי, יועץ בטיחות, כיבוי אש

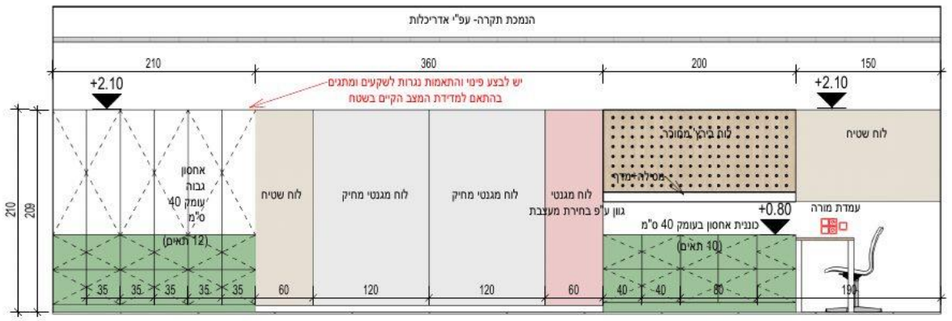


פריסה 1
1 : 50

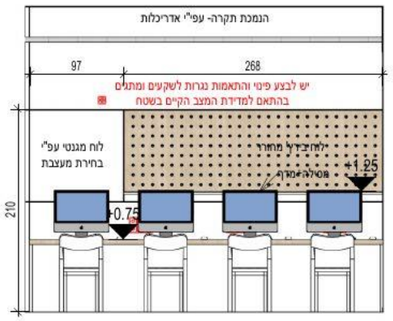


פריסה 3
1 : 50

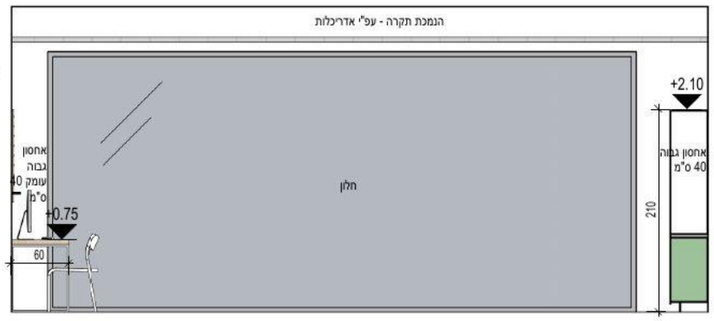


פריסה 2
1 : 50

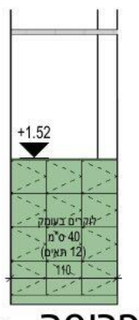


פריסה 7
1 : 50

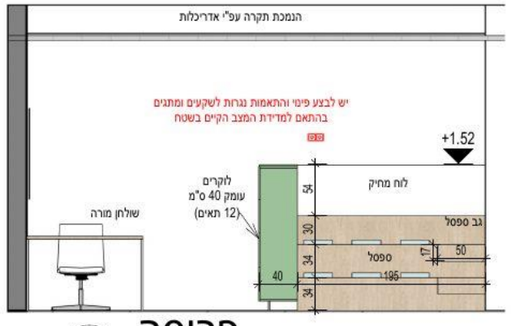

פריסה 6
1 : 50

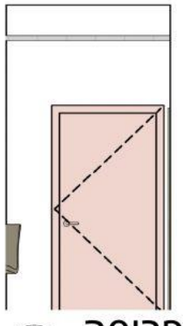

פריסה 5
1 : 50

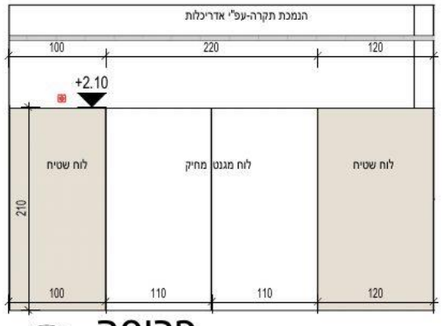

פריסה 4
1 : 50

בי"ס יסודי קריית טבעון "בצל אורנים"
קומה 02

פריסות כיתה ו2

14.1

לעיון

תאריך עדכון אחרון: 1.11.26

לעיון	למכרז	לביצוע
■		

אין לבצע כל עבודה
לפני קבלת כל האישורים מהגורמים
המוסמכים לרבות רשויות ומהנדס
קונסטרוקציה ויועצים רלבנטים.

הערות

* כל המידות מצויינות בס"מ
* המידות המופיעות בשרטוט מבוססות על
תוכניות שנמסרו ע"י מזמין העבודה
* המבצע אחראי לבדיקת כל המידות
והתאמתן בשטח.
* על המבצע לבדוק
את כל המידות ועל כל סטיות
או אי התאמה עליו להודיע
למתכנן לפני ביצוע.
* אין לקבוע גדלים עפ"י מדידה
מהשרטוט
במידה וחסרה מידה יש לפנות ישירות
למתכנן


נידית אבו
תכנון וניצוב פנים
תכלת 27/9
נייד: 050-9292420
Email: editabu.design@gmail.com

גודל דף
A3

חתימה + חותמת המציע: _____

אחריות הקבלן להעביר ולהחתים את היועצים הרלבנטים
לרבות יועץ אקוסטי, יועץ בטיחות, כיבוי אש

יש לבצע פינוי והתאמות נגרות לשקעים ומתגים
בהתאם למדידת המצב הקיים בשטח

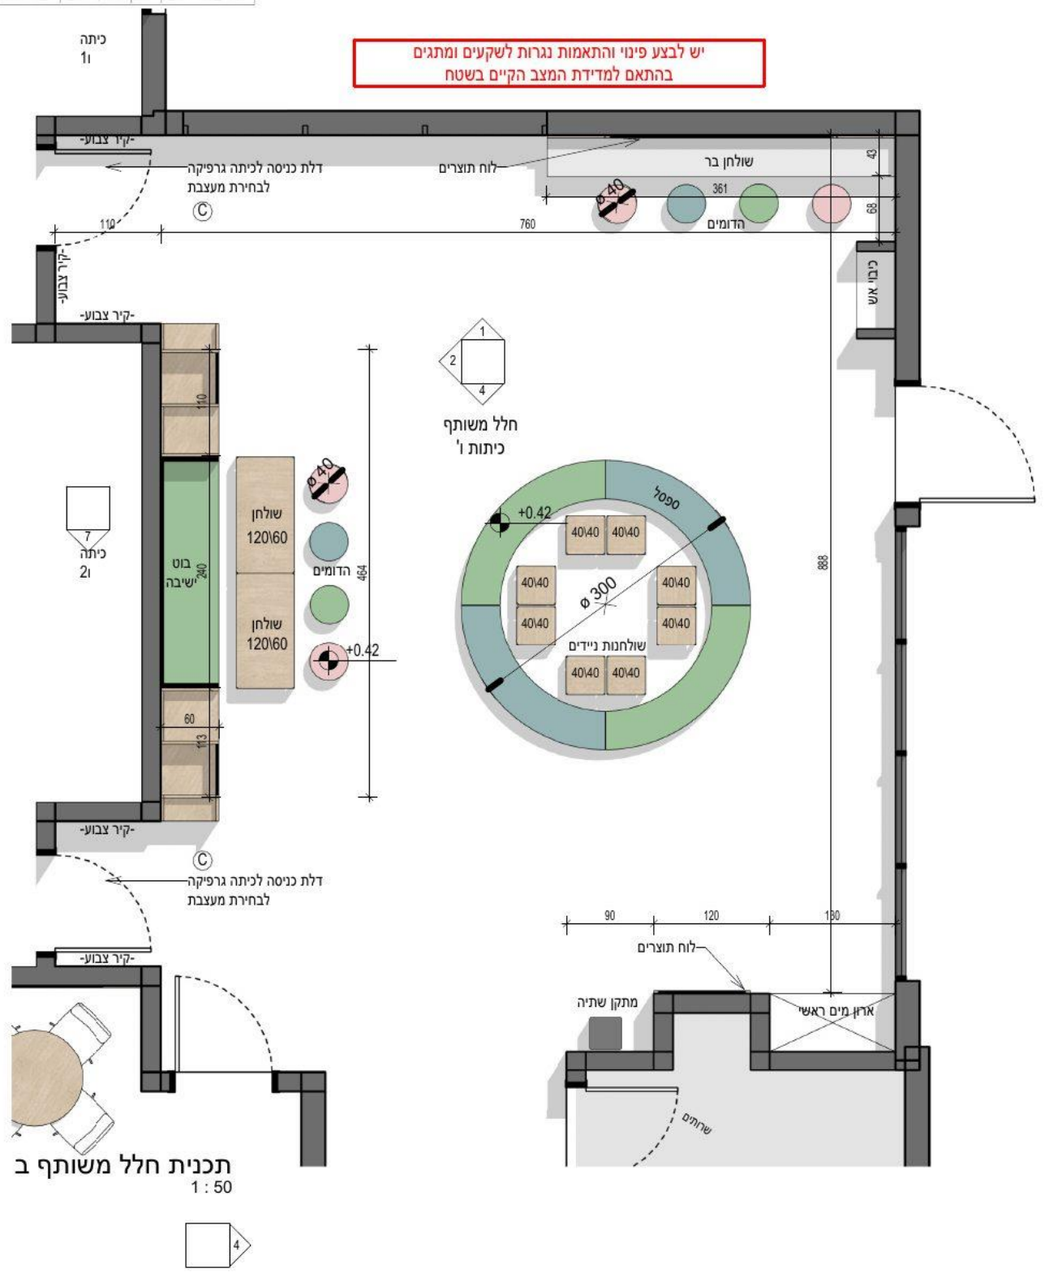

תכנית חלל משותף ב
1 : 50

בי"ס יסודי קריית טבעון "בצל אורנים"
קומה 02

חלל משותף ו
15

לעיון

תאריך עדכון אחרון: 1.11.26

לעיון	למכרז	לביצוע
■		

אין לבצע כל עבודה
לפני קבלת כל האישורים מהגורמים
המוסמכים לרבות רשויות ומהנדס
קונסטרוקציה ויועצים רלבנטים.

הערות

* כל המידות מצויינות בס"מ
* המידות המופיעות בשרטוט מבוססות על
תוכניות שנמסרו ע"י מזמין העבודה
* המבצע אחראי לבדיקת כל המידות
והתאמתן בשטח.
* על המבצע לבדוק
את כל המידות ועל כל סטיות
או אי התאמה עליו להודיע
למתכנן לפני ביצוע.
* אין לקבוע גדלים עפ"י מדידה
מהשרטוט
במידה וחסרה מידה יש לפנות ישירות
למתכנן


עידית אבו
תכנון ועיצוב פנים
תכלת 27/9
נייד: 050-9292420
Email: editabu.design@gmail.com

EDIT ABU


גודל דף
A3

חתימה + חותמת המציע: _____


אחריות הקבלן להעביר ולהחתים את היועצים הרלבנטים
לרבות יועץ אקוסטי, יועץ בטיחות, כיבוי אש

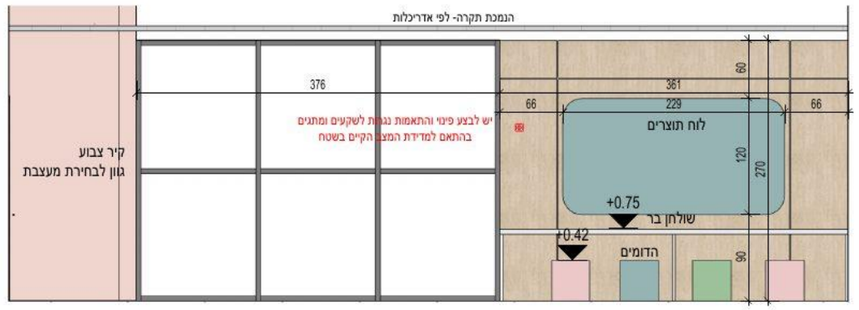


פריסה 1
1 : 50

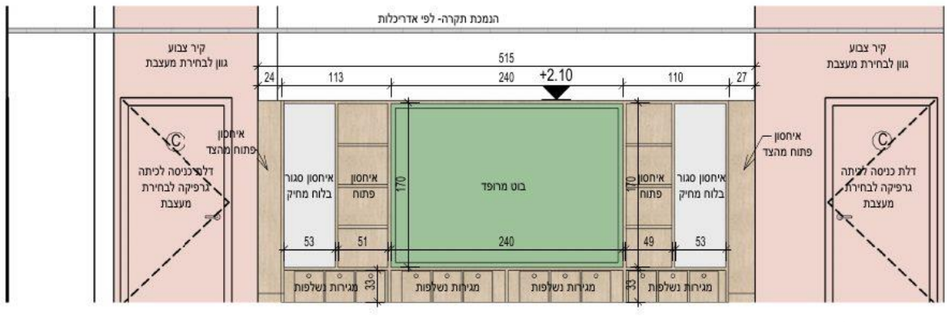

פריסה 2
1 : 50

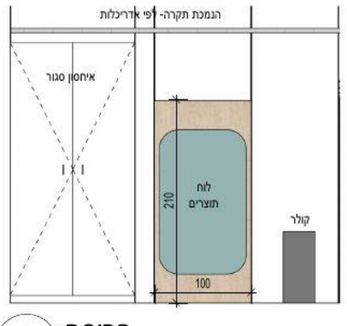

פריסה 4
1 : 50

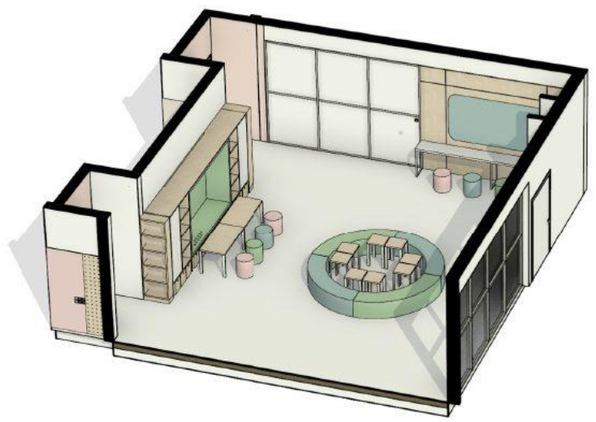

בי"ס יסודי קריית טבעון "בצל אורנים"
קומה 02

פריסות חלל משותף ו
15.1

לעיון

תאריך עדכון אחרון: 1.11.26

לעיון	למכרז	לביצוע
■	□	□

אין לבצע כל עבודה
לפני קבלת כל האישורים מהגורמים
המוסמכים לרבות רשויות ומהנדס
קונסטרוקציה ויועצים רלבנטים.

הערות


* כל המידות מצויינות בס"מ
* המידות המופיעות בשרטוט מבוססות על
תוכניות שנמסרו ע"י מזמין העבודה
* המבצע אחראי לבדיקת כל המידות
והתאמתן בשטח.
* על המבצע לבדוק
את כל המידות ועל כל סטיות
או אי התאמה עליו להודיע
למתכנן לפני ביצוע.
* אין לקבוע גדלים עפ"י מדידה
מהשרטוט
במידה וחסרה מידה יש לפנות ישירות
למתכנן

עידית אבו
תכנון ועיצוב פנים
תכלת 27/9
נייד: 050-9292420
Email: editabu.design@gmail.com
EDIT ABU

גודל דף
A3

חתימה + חותמת המציע: _____

אחריות הלקוח להעביר ולהחתים את היועצים הרלבנטים
לרבות יועץ אקוסטי, יועץ בטיחות, כיבוי אש

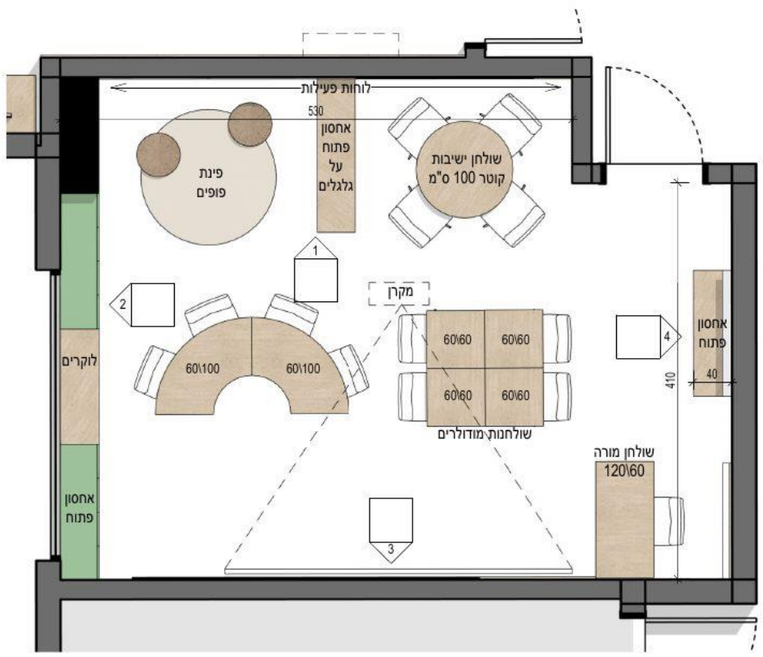

כיתת חינוך מיוחד 1
1 : 50

בי"ס יסודי קריית טבעון "בצל אורנים"
קומה 02

כיתת חינוך מיוחד- קומות ביתות ה+ו
16

לעיון

תאריך עדכון אחרון: 1.11.26

לעיון	למכרז	לביצוע
■		

אין לבצע כל עבודה לפני קבלת כל האישורים מהגורמים המוסמכים לרבות רשויות ומהנדס קונסטרוקציה ויועצים רלבנטים.

הערות


* כל המידות מצויינות בס"מ
* המידות המופיעות בשרטוט מבוססות על תוכניות שנמסרו ע"י מזמין העבודה
* המבצע אחראי לבדיקת כל המידות והתאמתן בשטח.
* על המבצע לבדוק את כל המידות ועל כל סטות או אי התאמה עליו להודיע למתכנן לפני ביצוע.
* אין לקבוע גדלים עפ"י מדידה מהשרטוט במידה וחסרה מידה יש לפנות ישירות למתכנן

עידית אבו
תכנון ועיצוב פנים
תכלת 27/9
נייד: 050-9292420
Email: editabu.design@gmail.com


גודל דף
A3

חתימה + חותמת המציע: _____


אחריות הלקוח להעביר ולהחתים את היועצים הרלבנטים
לרבות יועץ אקוסטי, יועץ בטיחות, כיבוי אש

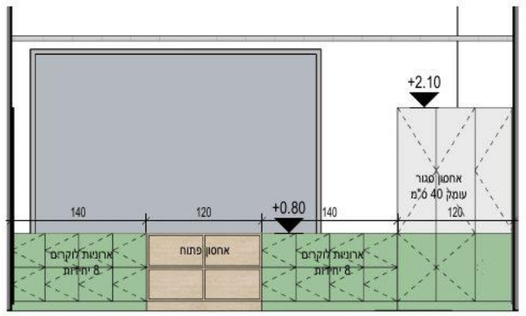


פריסה 2
1:50

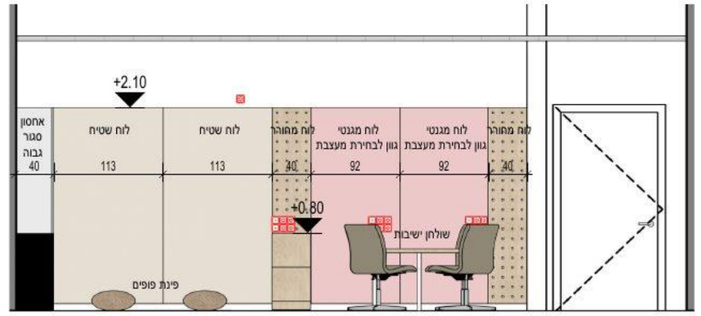

פריסה 1
1:50

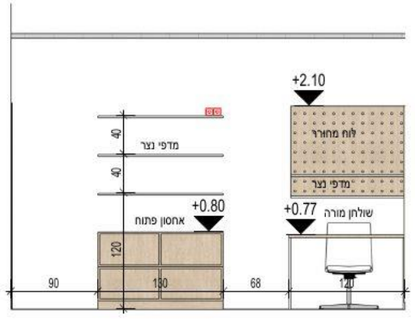

פריסה 4
1:50

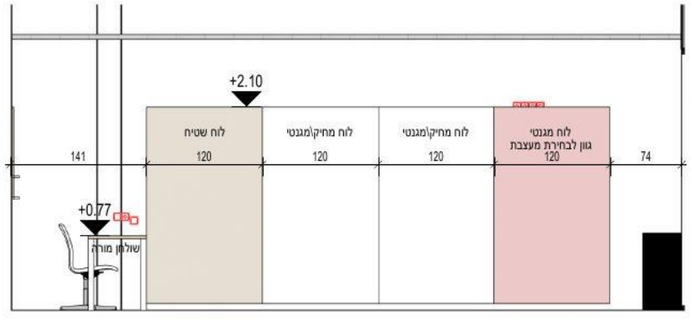

פריסה 3
1:50

בי"ס יסודי קריית טבעון "בצל אורנים"
קומה 02

ביתת חינוך מיוחד- פריסות

16.1

לעיון

תאריך עדכון אחרון: 1.11.26

לעיון	למכרז	לביצוע
■		

אין לבצע כל עבודה
לפני קבלת כל האישורים מהגורמים
המוסמכים לרבות רשויות ומהנדס
קונסטרוקציה ויועצים רלבנטים.

הערות

* כל המידות מצויינות בס"מ
* המידות המופיעות בשרטוט מבוססות על תוכניות שנמסרו ע"י מזמין העבודה
* המבצע אחראי לבדיקת כל המידות והתאמתן בשטח.
* על המבצע לבדוק את כל המידות ועל כל סטיות או אי התאמה עליו להודיע למתכנן לפני ביצוע.
* אין לקבוע גדלים עפ"י מדידה מהשרטוט במידה וחסרה מידה יש לפנות ישירות למתכנן


עידית אבו
תכנון ועיצוב פנים
תכלת 27/9
נייד: 050-9292420
Email: editabu.design@gmail.com

EDIT ABU

גודל דף
A3

חתימה + חותמת המציע: _____

אחריות הלקוח להעביר ולהחתים את היועצים הרלבנטים
לרבות יועץ אקוסטי, יועץ בטיחות, כיבוי אש

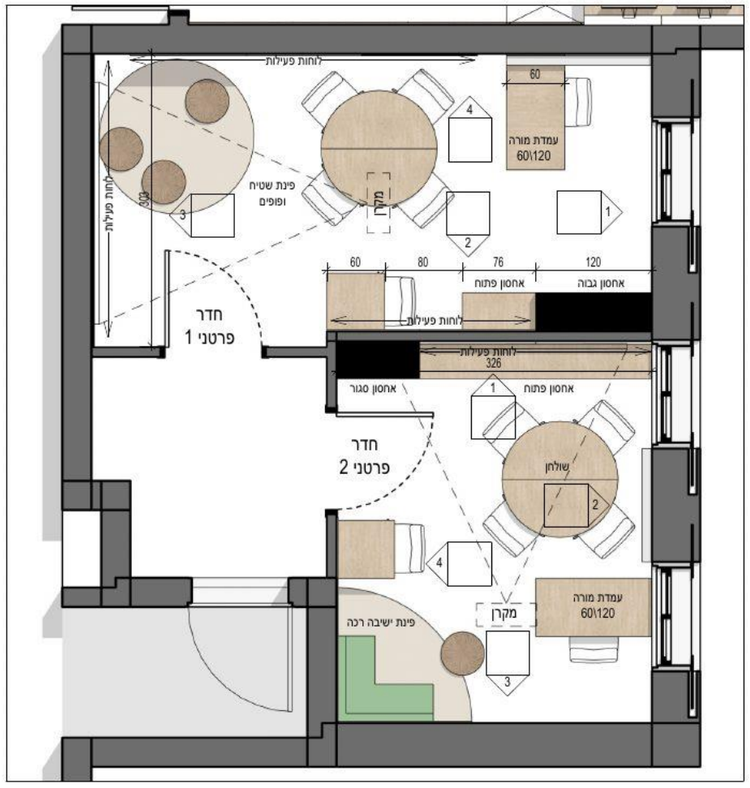

1 חדרים פרטניים
1:50

בי"ס יסודי קריית טבעון "בצל אורנים"
קומה 02

חדרים פרטניים

17

לעיון

תאריך עדכון אחרון: 1.11.26

לעיון	למכרז	לביצוע
■		

אין לבצע כל עבודה
לפני קבלת כל האישורים מהגורמים
המוסמכים לרבות רשויות ומהנדס
קונסטרוקציה ויועצים רלבנטים.

הערות

* כל המידות מצויינות בס"מ
* המידות המופיעות בשרטוט מבוססות על
תוכניות שנמסרו ע"י מזמין העבודה
* המבצע אחראי לבדיקת כל המידות
והתאמתן בשטח.
* על המבצע לבדוק
את כל המידות ועל כל טעות
או אי התאמה עליו להודיע
למתכנן לפני ביצוע.
* אין לקבוע גדלים עפ"י מדידה
מהשרטוט
במידה וחסרה מידה יש לפנות ישירות
למתכנן


עידית אבו
תכנון ועיצוב פנים
תכלת 27/9
נייד: 050-9292420
Email: editabu.design@gmail.com

EDIT ABU


גודל דף
A3

חתימה + חותמת המציע: _____


אחריות הקבוצ להעביר ולהחתים את היועצים הרלבנטים
לרבות יועץ אקוסטי, יועץ בטיחות, כיבוי אש

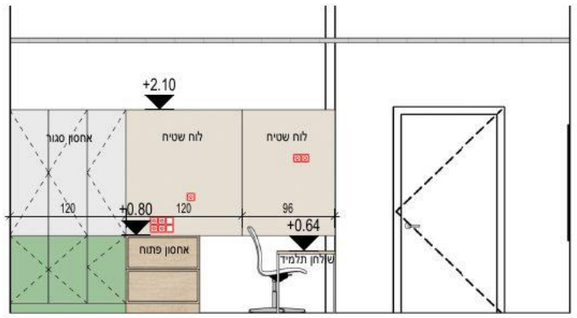


פריסה 2
1 : 50

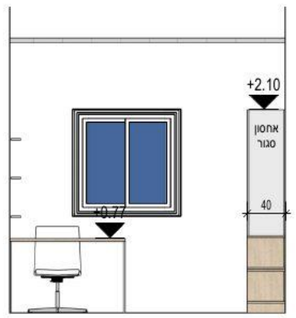

פריסה 1
1 : 50

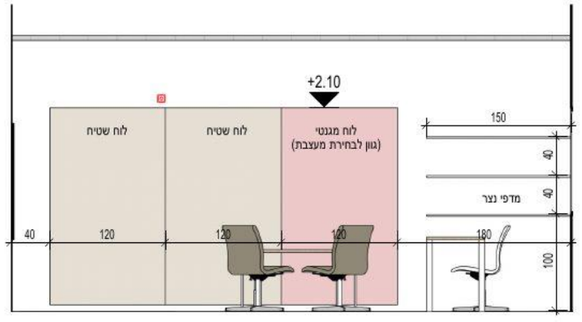

פריסה 4
1 : 50

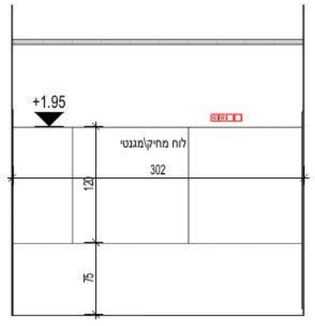

פריסה 3
1 : 50

בי"ס יסודי קריית טבעון "בצל אורנים"
קומה 02

חדר פרטני 1- פריסות

17.1

לעיון

תאריך עדכון אחרון: 1.11.26

לעיון	למכרז	לביצוע
■		

אין לבצע כל עבודה לפני קבלת כל האישורים מהגורמים המוסמכים לרבות רשויות ומהנדס קונסטרוקציה ויועצים רלבנטים.

הערות

* כל המידות מצויינות בס"מ
* המידות המופיעות בשרטוט מבוססות על תוכניות שנמסרו ע"י מזמין העבודה
* המבצע אחראי לבדיקת כל המידות והתאמתן בשטח.
* על המבצע לבדוק את כל המידות ועל כל סטיות או אי התאמה עליו להודיע למתכנן לפני ביצוע.
* אין לקבוע גדלים עפ"י מדידה מהשרטוט במידה וחסרה מידה יש לפנות ישירות למתכנן


עידית אבו
תכנון ועיצוב פנים
תכלת 27/9
נייד: 050-9292420
Email: editabu.design@gmail.com

EDIT ABU


גודל דף
A3

חתימה + חותמת המציע: _____


אחריות הלקוח להעביר ולהחתים את היועצים הרלבנטים
לרבות יועץ אקוסטי, יועץ בטיחות, כיבוי אש

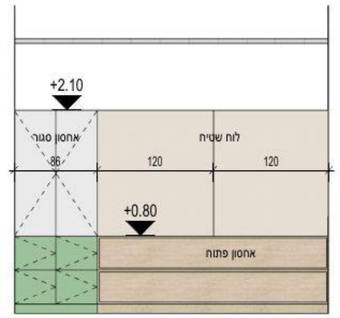


1 פריסה
1 : 50

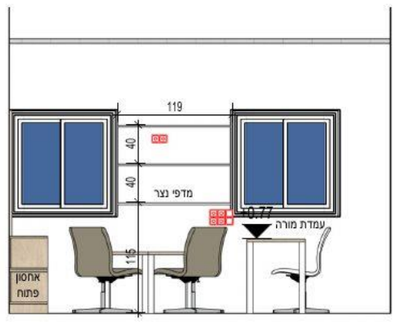

2 פריסה
1 : 50

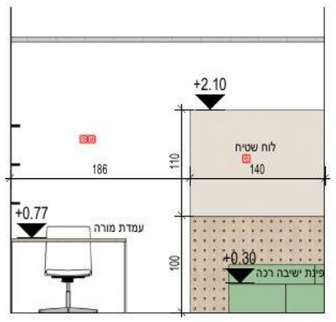

3 פריסה
1 : 50

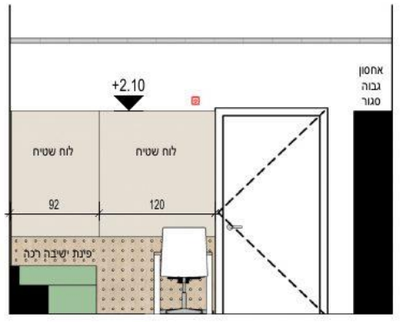

4 פריסה
1 : 50

בי"ס יסודי קריית טבעון "בצל אורנים"
קומה 02

חדר פרטני 2- פריסות

17.2

לעיון

תאריך עדכון אחרון: 1.11.26

לעיון	למכרז	לביצוע
■	□	□

אין לבצע כל עבודה
לפני קבלת כל האישורים מהגורמים
המוסמכים לרבות רשויות ומהנדס
קונסטרוקציה ויועצים רלבנטים.

הערות

* כל המידות מצויינות בס"מ
* המידות המופיעות בשרטוט מבוססות על
תוכניות שנמסרו ע"י מזמין העבודה
* המבצע אחראי לבדיקת כל המידות
והתאמתן בשטח.
* על המבצע לבדוק
את כל המידות ועל כל סטיות
או אי התאמה עליו להודיע
למתכנן לפני ביצוע.
* אין לקבוע גדלים עפ"י מדידה
מהשרטוט
במידה וחסרה מידה יש לפנות ישירות
למתכנן


עידית אבו
תכנון ועיצוב פנים
תכנית 27/9
נייד: 050-9292420
Email: editabu.design@gmail.com

EDIT ABU

גודל דף
A3

חתימה + חותמת המציע: _____

אחריות הלקוח להעביר ולהחתים את היועצים הרלבנטים
לרבות יועץ אקוסטי, יועץ בטיחות, כיבוי אש

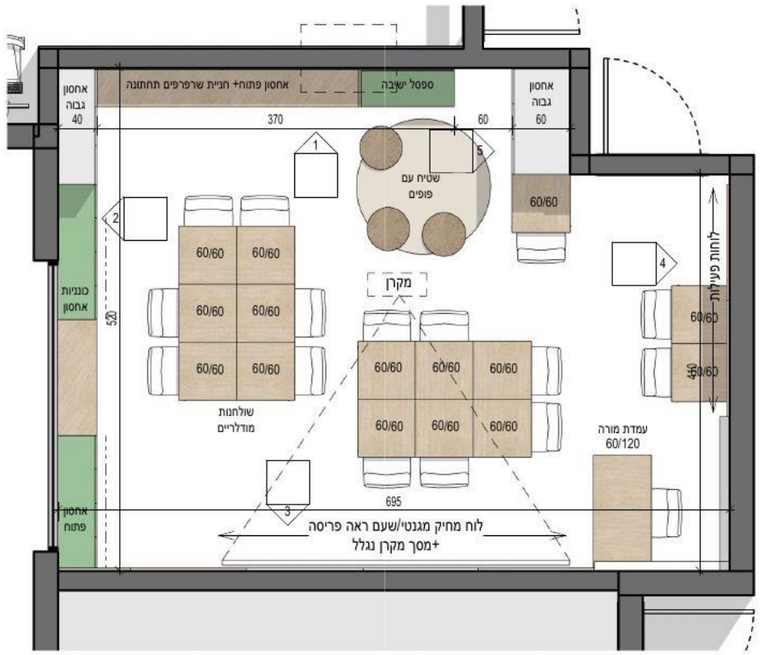

כיתת חינוך מיוחד
1 : 50

בי"ס יסודי קריית טבעון "בצל האורנים"
קומה 00

כיתת חינוך מיוחד - קומת כיתות א'+ב'
18

לעיון

תאריך עדכון אחרון: 25.12.25

לעיון	למכרז	לביצוע
■	□	□

אין לבצע כל עבודה לפני קבלת כל האישורים מהגורמים המוסמכים לרבות רשויות ומהנדס קונסטרוקציה ויועצים רלבנטים.

הערות

* כל המידות מצויינות בס"מ
* המידות המופיעות בשרטוט מבוססות על תוכניות שנמסרו ע"י מזמין העבודה
* המבצע אחראי לבדיקת כל המידות והתאמתן בשטח.
* על המבצע לבדוק את כל המידות ועל כל סטיות או אי התאמה עליו להודיע למתכנן לפני ביצוע.
* אין לקבוע גדלים עפ"י מדידה מהשרטוט במידה וחסרה מידה יש לפנות ישירות למתכנן


עידית אבו
תכנון ועיצוב פנים
תכלת 27/9
נייד: 050-9292420
Email: editabu.design@gmail.com

EDIT ABU


גודל דף
A3

חתימה + חותמת המציע: _____


אחריות הקבוע להעביר ולהחתים את היועצים הרלבנטים
לרבות יועץ אקוסטי, יועץ בטיחות, כיבוי אש

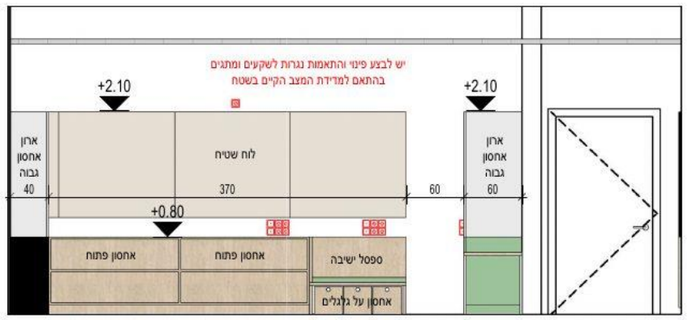


פריסה 1 1:50

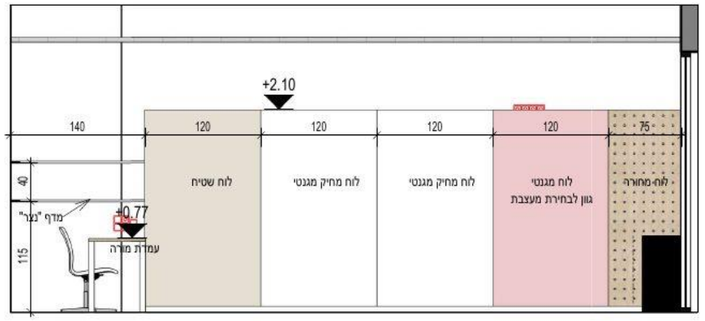


פריסה 3 1:50

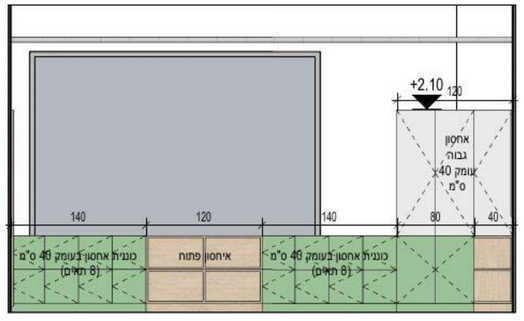

פריסה 2 1:50

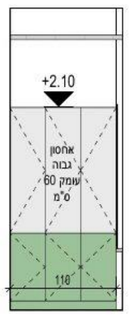

פריסה 5 1:50

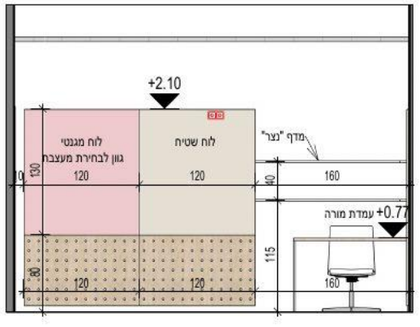

פריסה 4 1:50

בי"ס יסודי קריית טבעון "בצל האורנים"

קומה 00

פריסות כיתת חינוך מיוחד

18.1

לעיון

תאריך עדכון אחרון: 25.12.25

לעיון	למכרז	לביצוע
■		

אין לבצע כל עבודה
לפני קבלת כל האישורים מהגורמים
המוסמכים לרבות רשויות ומהנדס
קונסטרוקציה ויועצים רלבנטים.

הערות

- כל המידות מצויינות בס"מ
- המידות המופיעות בשרטוט מבוססות על תוכניות שנמסרו ע"י מזמין העבודה
- המבצע אחראי לבדיקת כל המידות והתאמתן בשטח.
- על המבצע לבדוק את כל המידות ועל כל סטיות או אי התאמה עליו להודיע למתכנן לפני ביצוע.
- אין לקבוע גדלים עפ"י מדידה מהשרטוט במידה וחסרה מידה יש לפנות ישירות למתכנן

עידית אבו
תכנון ועיצוב פנים
תכלת 27/9
נייד: 050-9292420
Email: editabu.design@gmail.com


גודל דף
A3

חתימה + חותמת המציע: _____

נספח ג(7) - קטלוג פריטי נגרות - מהדורת 1.11.2026

בית ספר יסודי ״צל אורנים״, קריית טבעון - מתכננת: עידית אבו, תכנון ועיצוב פנים.
הקטלוג כולל 147 עמודים. לכל כיתה ולכל חלל משותף: דף תכנית ולאחריו דף לכל פריט נגרות (נג 001 ואילך). קוד נג מתייחס לקטלוג זה בלבד.
להלן אינדקס הקטלוג, לפי סדר הופעתו בנספח:

אזור	תוכן	עמודים בנספח
כיתה ג1	תכנית + נג 001-009	1-10
כיתה ג2	תכנית + נג 001-010	11-21
חלל משותף ג׳	תכנית + נג 001-006	22-28
כיתה ד1	תכנית + נג 001-008	29-37
כיתה ד2	תכנית + נג 001-007	38-45
חלל משותף ד׳	תכנית + נג 001-004	46-50
כיתה ה1	תכנית + נג 001-010	51-61
כיתה ה2	תכנית + נג 001-010	62-72
חלל משותף ה׳	תכנית + נג 001-006	73-79
כיתה ו1	תכנית + נג 001-008	80-88
כיתה ו2	תכנית + נג 001-007	89-96
חלל משותף ו׳	תכנית + נג 001-005	97-102
כיתת חינוך מיוחד - קומה 00	תכנית + נג 001-008	103-111
כיתת חינוך מיוחד - קומה 01	תכנית + נג 001-008	112-120
חדר עזר - קומה 01	תכנית + נג 001-007	121-128
כיתת חינוך מיוחד - קומה 02	תכנית + נג 001-006	129-135
חדר פרטני 1	תכנית + נג 001-005	136-141
חדר פרטני 2	תכנית + נג 001-004	142-146
דף ללא שיוך ברור (נג 005)	-	147

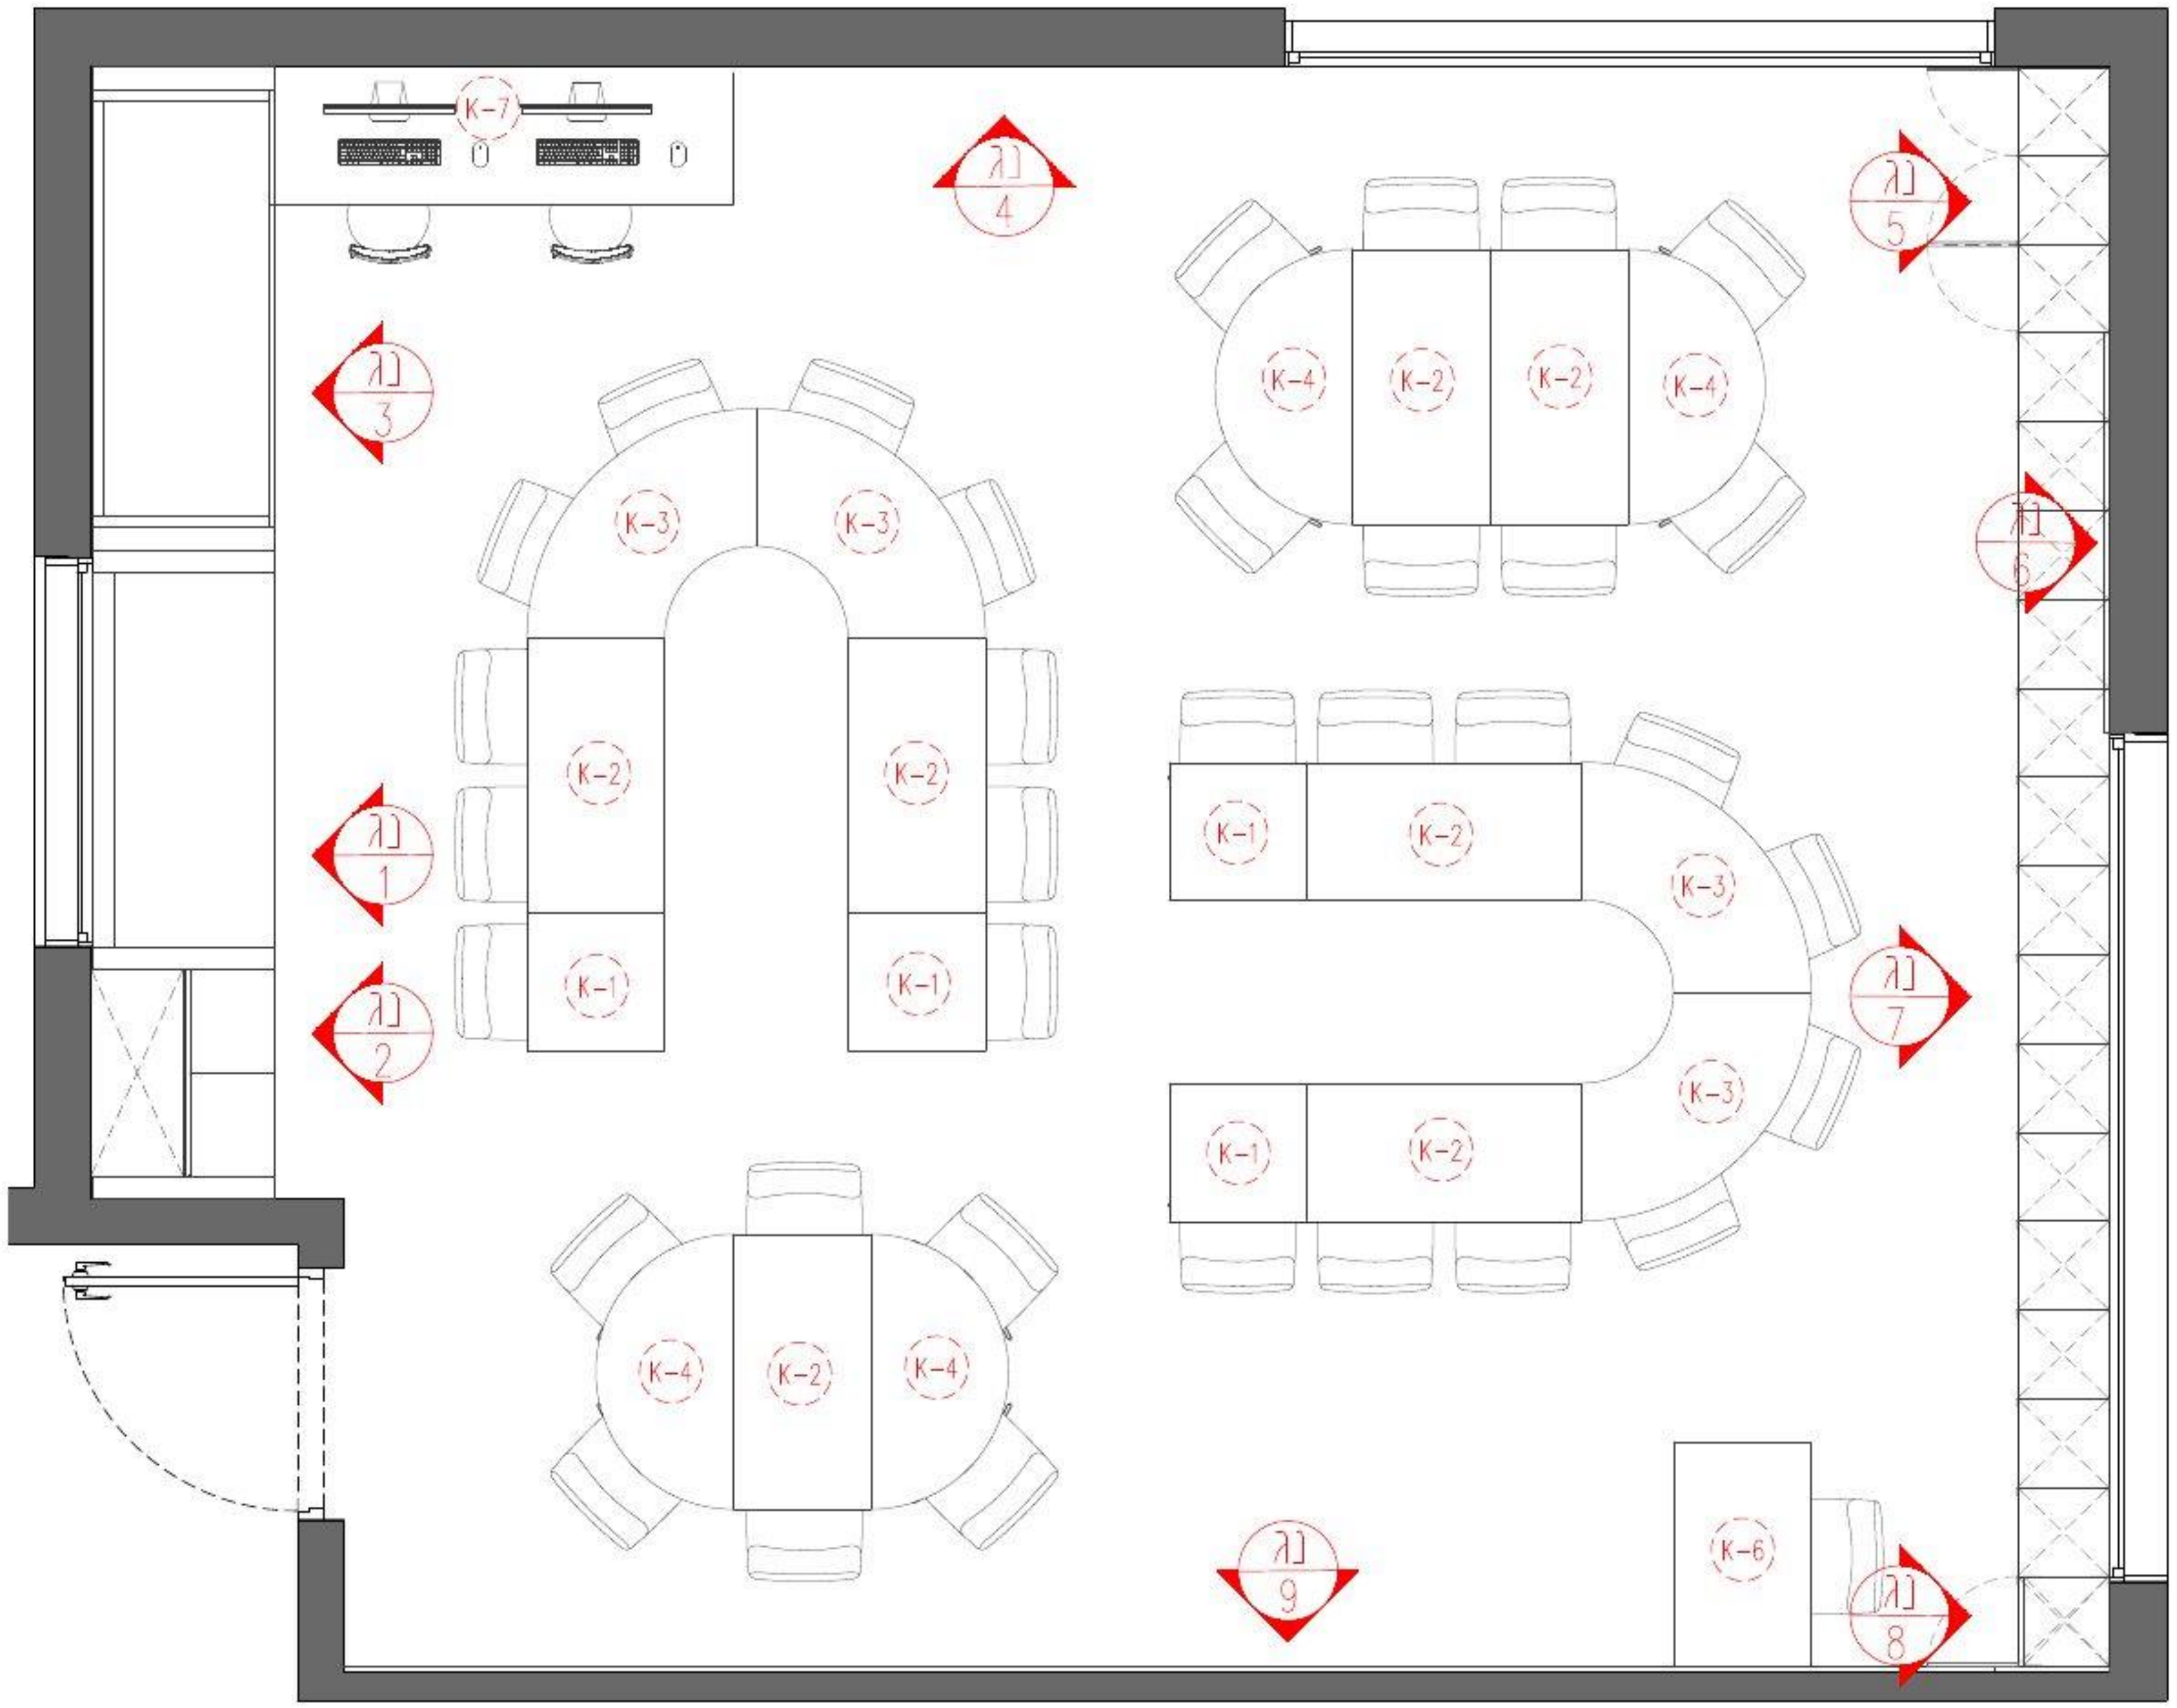

עידית אבו
תכנון ועיצוב פנים
תכלת 27/9
נייד: 050-9292420
Email: editabu.design@gmail.com

פרוייקט
ביה"ס צל אורנים
כיתה ג1 קומה 01

רשימת נגרות

תכנית התמצאות

לעיון	למכרז	לביצוע
	X	

תאריך:	20-1-26
קנ"מ:	1:50
מהדורה:	001

אין לבצע כל עבודה לפני קבלת כל האישורים מהגורמים המוסמכים לרבות רשויות ומהנדס קונסטרוקציה ויועצים רלוונטים.

תכנון מטבחים	י. אקוסטיקה	י. חשמל	י. מיזוג אויר	י. אינסטלציה	י. בטיחות	קונסטרוקציה	אחר - ניהול פרוייקט	תאריך
							X	

תאריך	שינוי

הערות חשובות

- כל המידות מצויינות בס"מ
- המידות המופיעות בשרטוט מבוססות על תוכניות שנמסרו ע"י מזמין העבודה
- המבצע אחראי לבדיקת כל המידות והתאמתן בשטח
- על המבצע לבדוק את כל המידות ועל כל מעות או אי התאמה עליו להודיע למתכנן לפני ביצוע
- אין לקבוע גדלים עפ"י מדידה מהשרטוט במידה וחסרה מידה יש לפנות ישירות למתכנן

נגרות	איחסון + ישיבה
מיקום	ע"פ תכנית
מידות	ע"פ תכנית
פנים	ע"פ רשימת גמרים
גמר	ע"פ רשימת גמרים
פרזול	ע"פ רשימת גמרים
הערות	המידות אינן סופיות, באחריות הנגר בדיקת המידות הסופיות בשטח.


בניית הפריטים תיעשה לאחר מדידה סופית של הנגר בשטח ובתיאום מול המעצבת


גובה סופי לארונות גבוהים ע"פ גובה תקרה או או הנמכת גבס ע"פ הקיים בשטח.

במידה ומיקומי חשמל ותאורה אינם תואמים את תכנון הנגרות המבוקש יש לעצור את העבודה ולקבל את אישור המעצבת להמשך העבודה

יש לתלות שידות תלויות/ ארונות עליונים בתלייה סמויה

יש לבצע פינויים לטובת שקעי חשמל,מתגים וכל אלמנט הקיים בשטח ועלול להפריע לתכנון. יש לעדכן את המעצבת על כל התנגשות בשטח לפני ביצוע הנגרות!

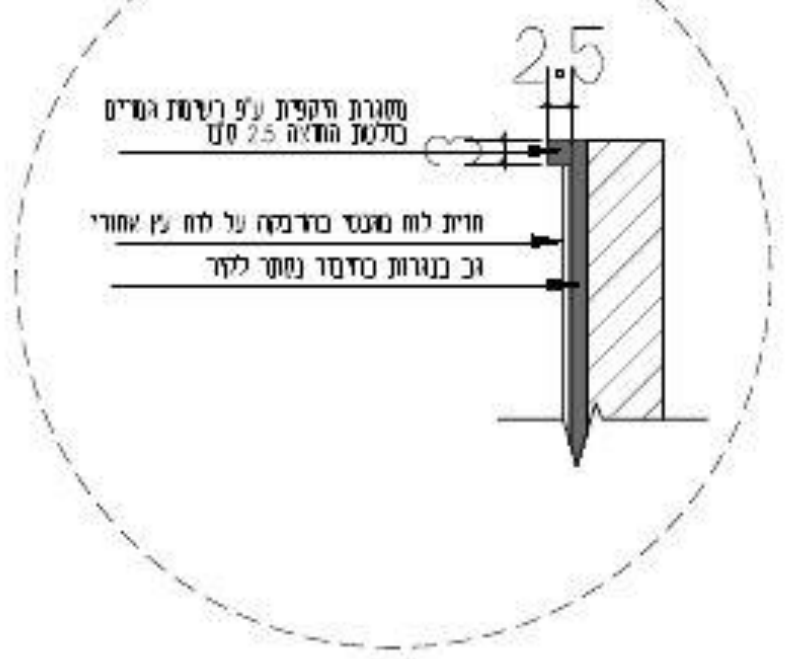

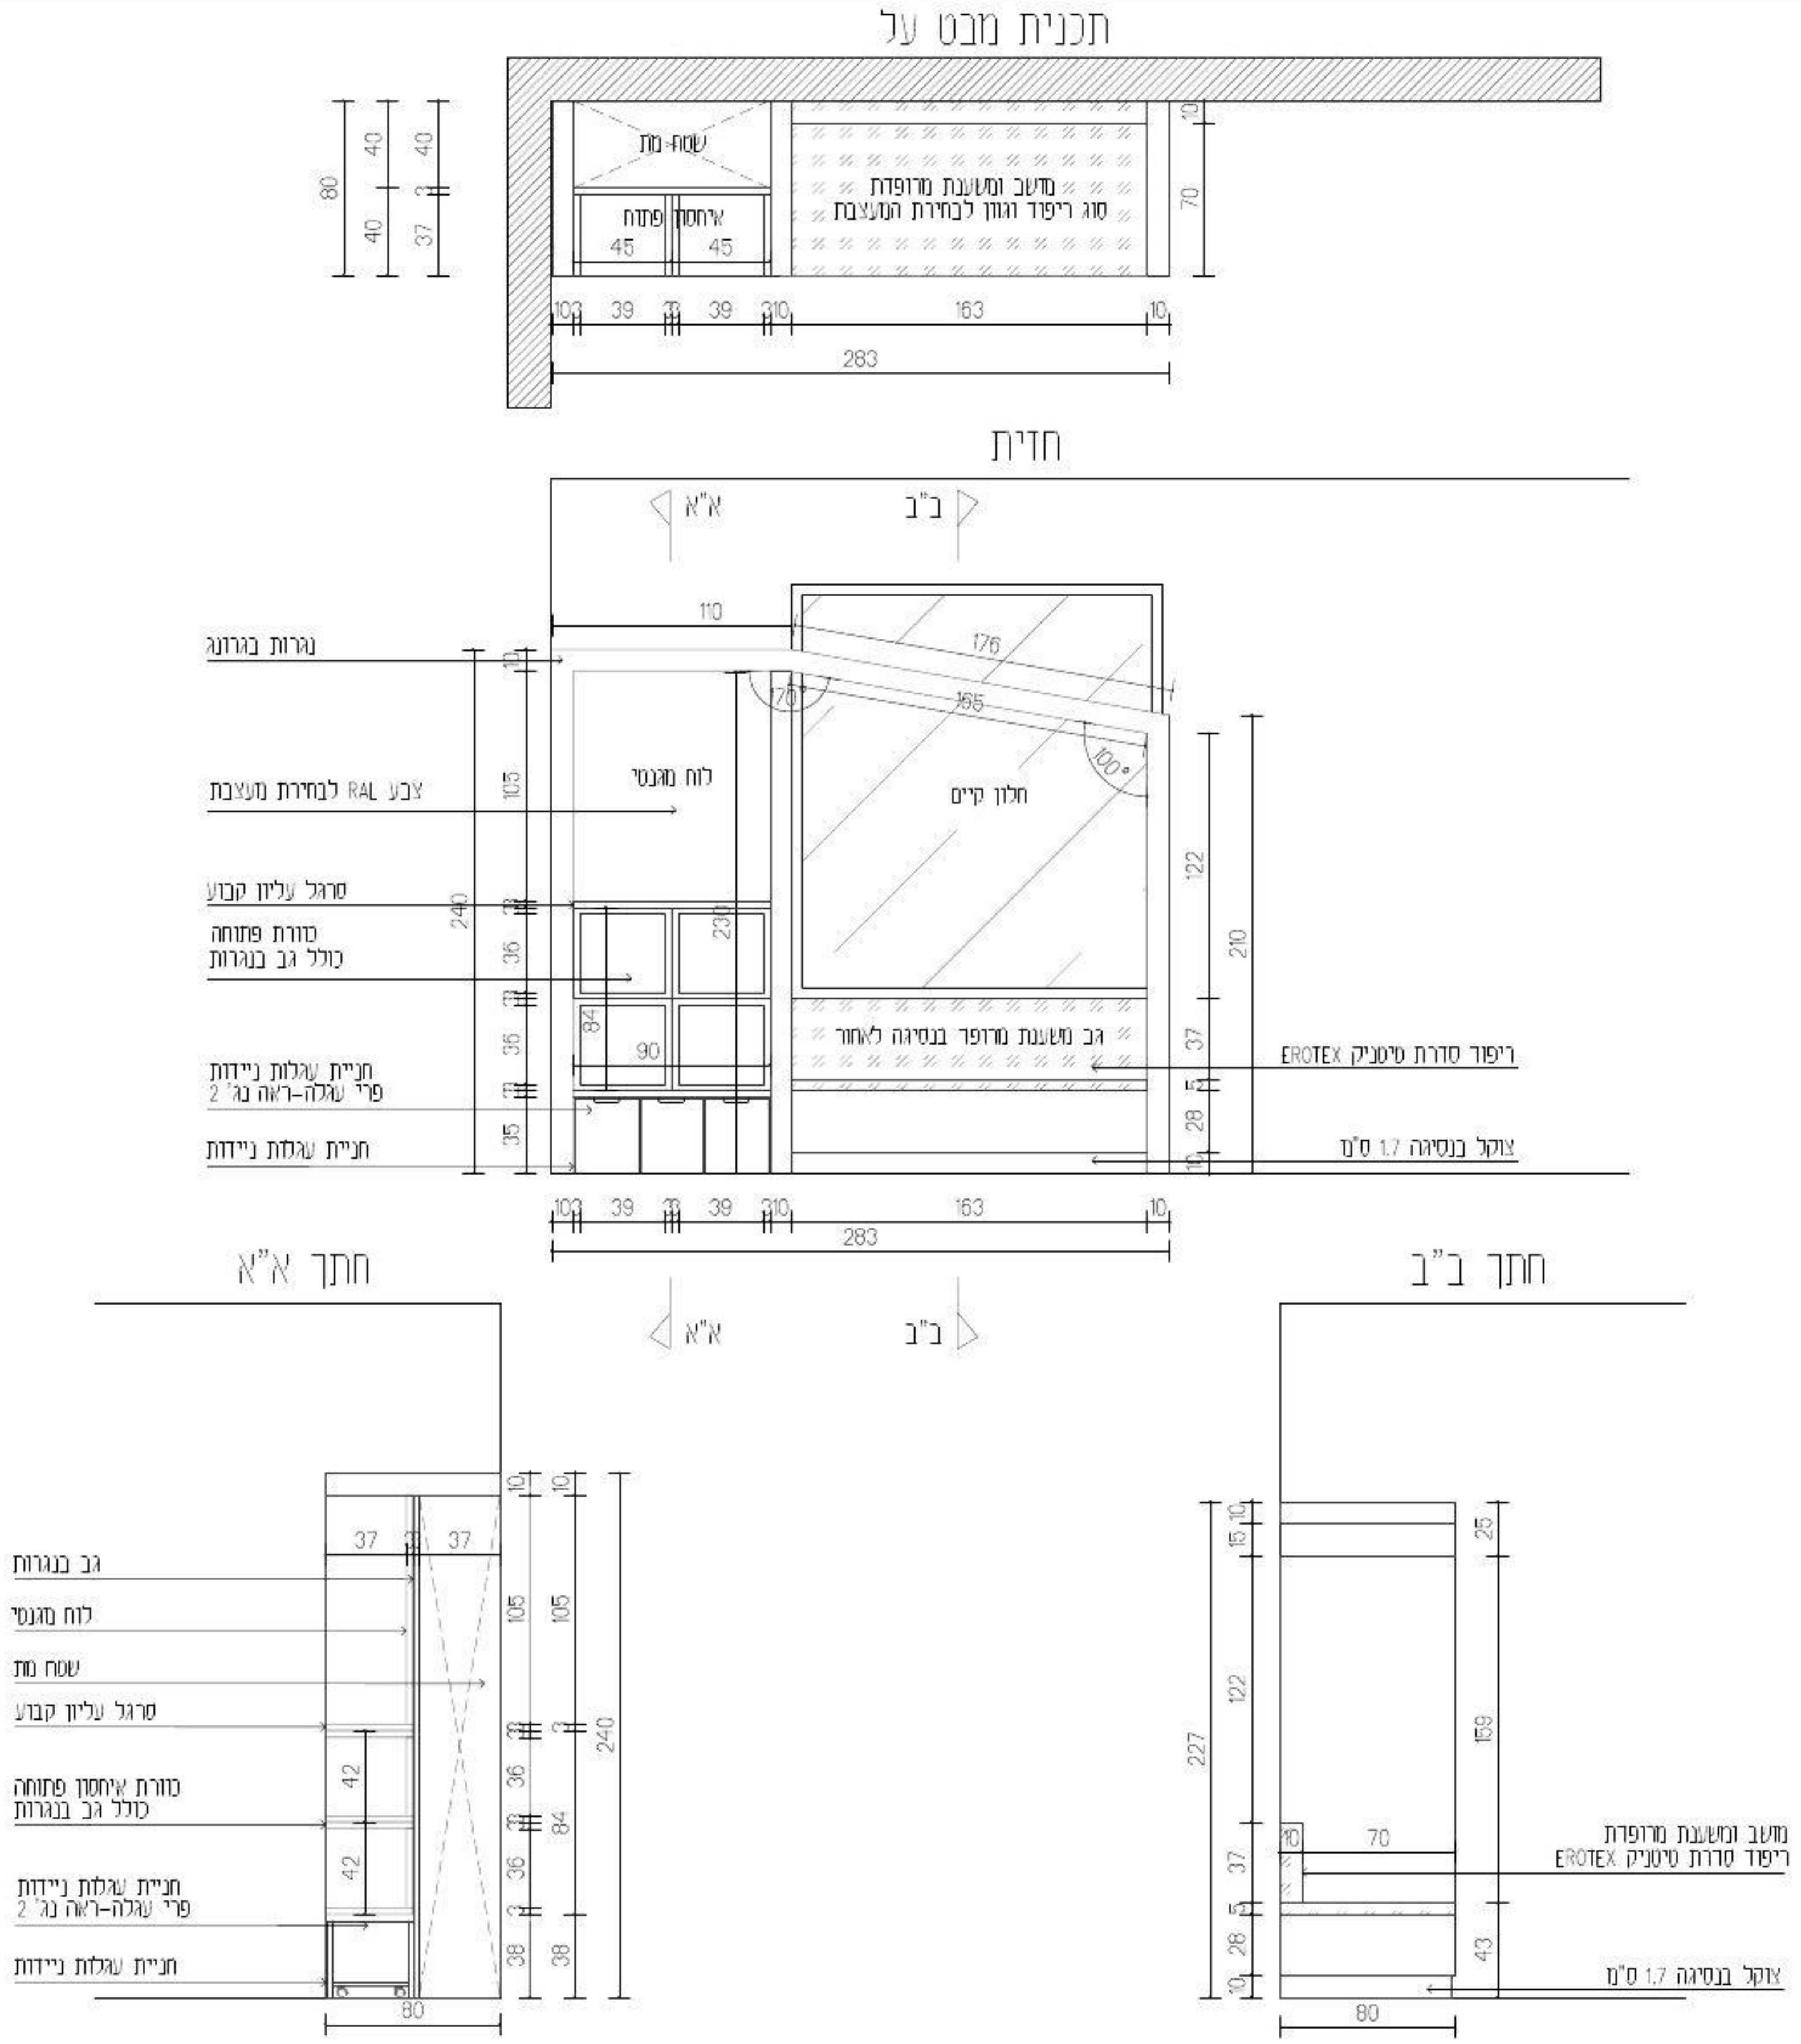

עידית אבו
תכנון ועיצוב פנים
תכלת 27/9
נייד: 050-9292420
Email: editabu.design@gmail.com

פרוייקט
ביה"ס צל אורנים
כיתה ג1 קומה 01

רשימת נגרות

001 נגרות

לעיון ☐ למכרז ☒ לביצוע ☐

תאריך: 20-1-26

קנ"מ: 1:50

מהדורה: 001

אין לבצע כל עבודה לפני קבלת כל האישורים מהגורמים המוסמכים לרבות רשויות ומהנדס קונסטרוקציה ויועצים רלוונטים

תכנון מסבחים	י. אקוסטיקה	י. חשמל	י. מיזוג אויר	י. אינסטלציה	י. בטיחות	קונסטרוקציה	אתר - ניהול פרוייקט	תאריך
							X	

תאריך	שינוי

הערות חשובות

- כל המידות מצויינות בס"מ
- המידות המופיעות בתרשים מבוססות על תוכניות שנמסרו ע"י מזמין העבודה
- המבצע אחראי לבדיקה כל המידות והתאמתן בשטח
- על המבצע לבדוק את כל המידות ועל כל טעות או אי התאמה עליו להודיע למתכנן לפני ביצוע
- אין לקבוע גדלים עפ"י מדידה מהתרשים. במידה וחסרה מידה יש לפנות ימידות למתכנן

חתימה + חותמת המציע: ____________________

נגרות	עגלת אחסון ניידת
מיקום	חונה תחת ספסל ישיבה (נג-1)
מידות	ע"פ תכנית
פנים	ע"פ רשימת גמרים
גמר	ע"פ רשימת גמרים
פרזול	ע"פ רשימת גמרים
הערות	המידות אינן סופיות, באחריות הנגר בדיקת המידות הסופיות בשטח.


בניית הפריטים תיעשה לאחר מדידה סופית של הנגר בשטח ובתיאום מול המעצבת


גובה סופי לארונות גבוהים ע"פ גובה תקרה או או הנמכת גבס ע"פ הקיים בשטח.

במידה ומיקומי חשמל ותאורה אינם תואמים את תכנון הנגרות המבוקש יש לעצור את העבודה ולקבל את אישור המעצבת להמשך העבודה

יש לתלות שידות תלויות/ ארונות עליונים בתלייה סמויה

יש לבצע פינויים לטובת שקעי חשמל,מתגים וכל אלמנט הקיים בשטח ועלול להפריע לתכנון. יש לעדכן את המעצבת על כל התנגשות בשטח לפני ביצוע הנגרות!

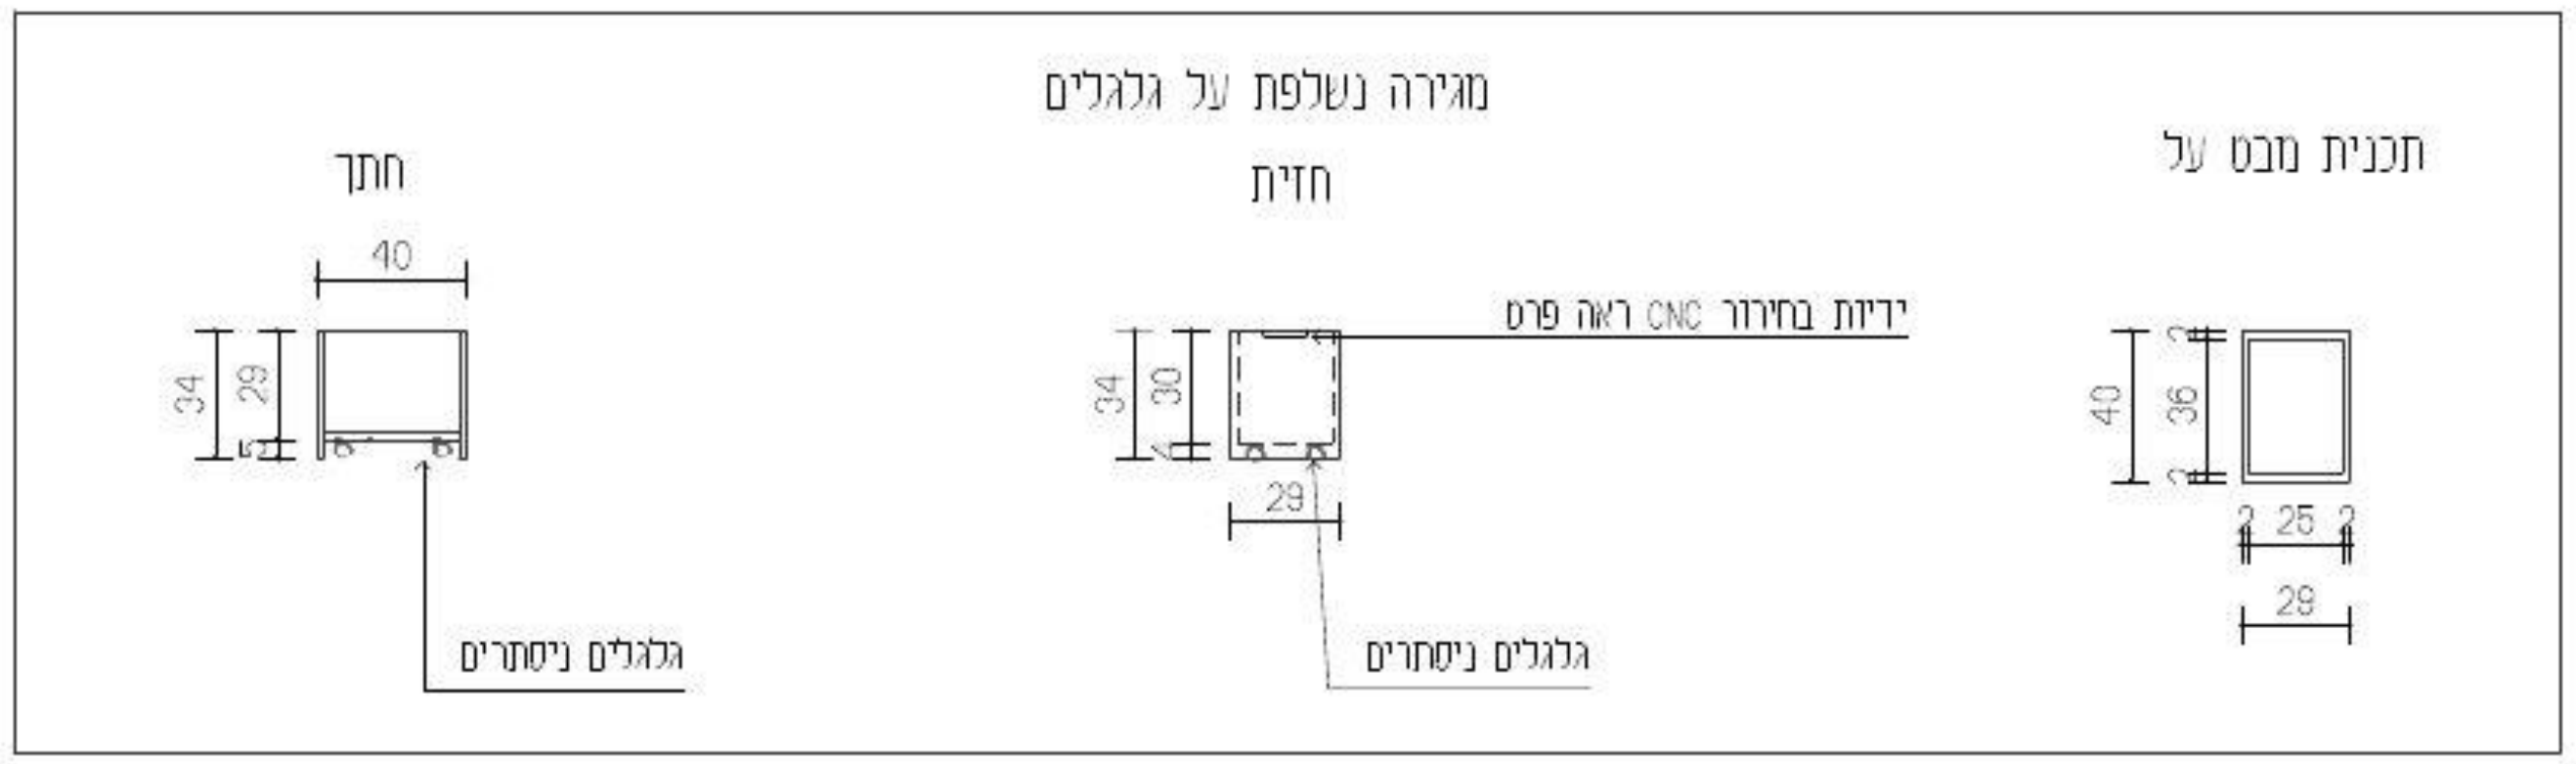

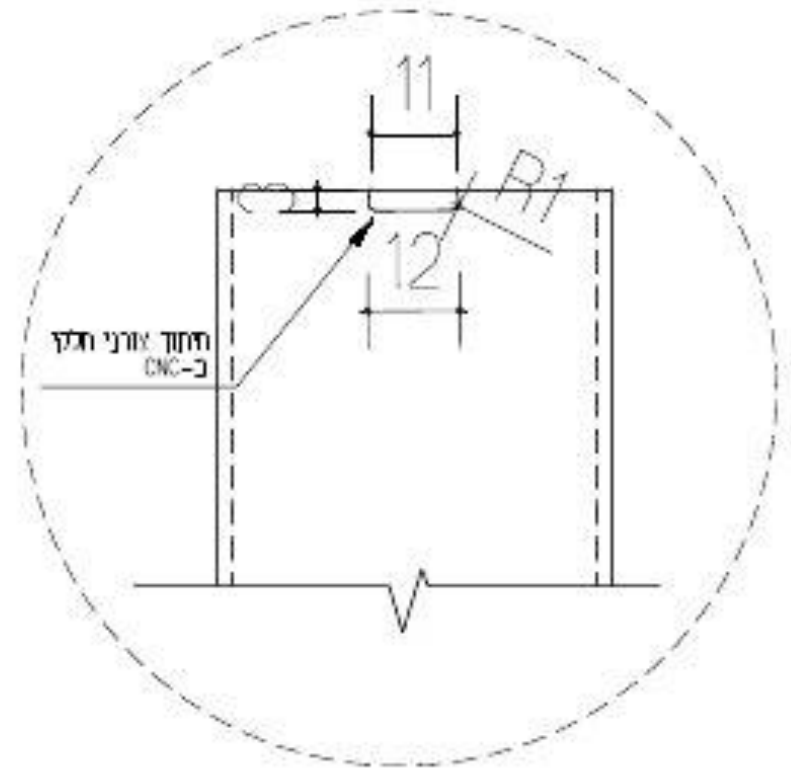

עידית אבו
תכנון ועיצוב פנים
תכלת 27/9
נייד: 050-9292420
Email: editabu.design@gmail.com

פרוייקט
ביה"ס צל אורנים
כיתה ג1 קומה 01

רעימת נגרות

נגרות 002

לעיון	למכרז	לביצוע
	X	

תאריך: 20-1-26

קנ"מ: 1:50

מהדורה: 001

אין לבצע כל עבודה לפני קבלת כל האישורים מהגורמים המוסמכים לרבות רשויות ומהנדס קונסטרוקציה ויועצים רלוונטים.

תכנון מטבחים	י. אקוסטיקה	י. חשמל	י. מיזוג אוויר	י. אינסטלציה	י. בטיחות	קונסטרוקציה	אתר - ניהול פרוייקט	תאריך
							X	

תאריך	שינוי

הערות חשובות

- כל המידות מצויינות בס"מ
- המידות המופיעות בשרטוט מבוססות על תוכניות שנמסרו ע"י מזמין העבודה
- המבצע אחראי לבדיקת כל המידות והתאמתן במקום
- על המבצע לבדוק את כל המידות ועל כל טעות או אי התאמה עליו להודיע למתכנן לפני ביצוע
- אין לקבוע גדלים עפ"י מדידה מהשרטוט במידה וחסרה מידה יש לפנות ישירות למתכנן

חתימה + חותמת המציע: ____________________

נגרות	בוט מרופד
מיקום	ע"פ תכנית
מידות	ע"פ תכנית
פנים	ע"פ רשימת גמרים
גמר	ע"פ רשימת גמרים
פרזול	ע"פ רשימת גמרים
הערות	המידות אינן סופיות, באחריות הנגר בדיקת המידות הסופיות בשטח.

בניית הפריטים תיעשה לאחר מדידה סופית של הנגר בשטח ובתיאום מול המעצבת


גובה סופי לארונות גבוהים ע"פ גובה תקרה או או הנמכת גבס ע"פ הקיים בשטח.

במידה ומיקומי חשמל ותאורה אינם תואמים את תכנון הנגרות המבוקש יש לעצור את העבודה ולקבל את אישור המעצבת להמשך העבודה


יש לתלות שידות תלויות/ ארונות עליונים בתלייה סמויה

יש לבצע פינויים לטובת שקעי חשמל,מתגים וכל אלמנט הקיים בשטח ועלול להפריע לתכנון. יש לעדכן את המעצבת על כל התנגשות בשטח לפני ביצוע הנגרות!

תכנית מבט על

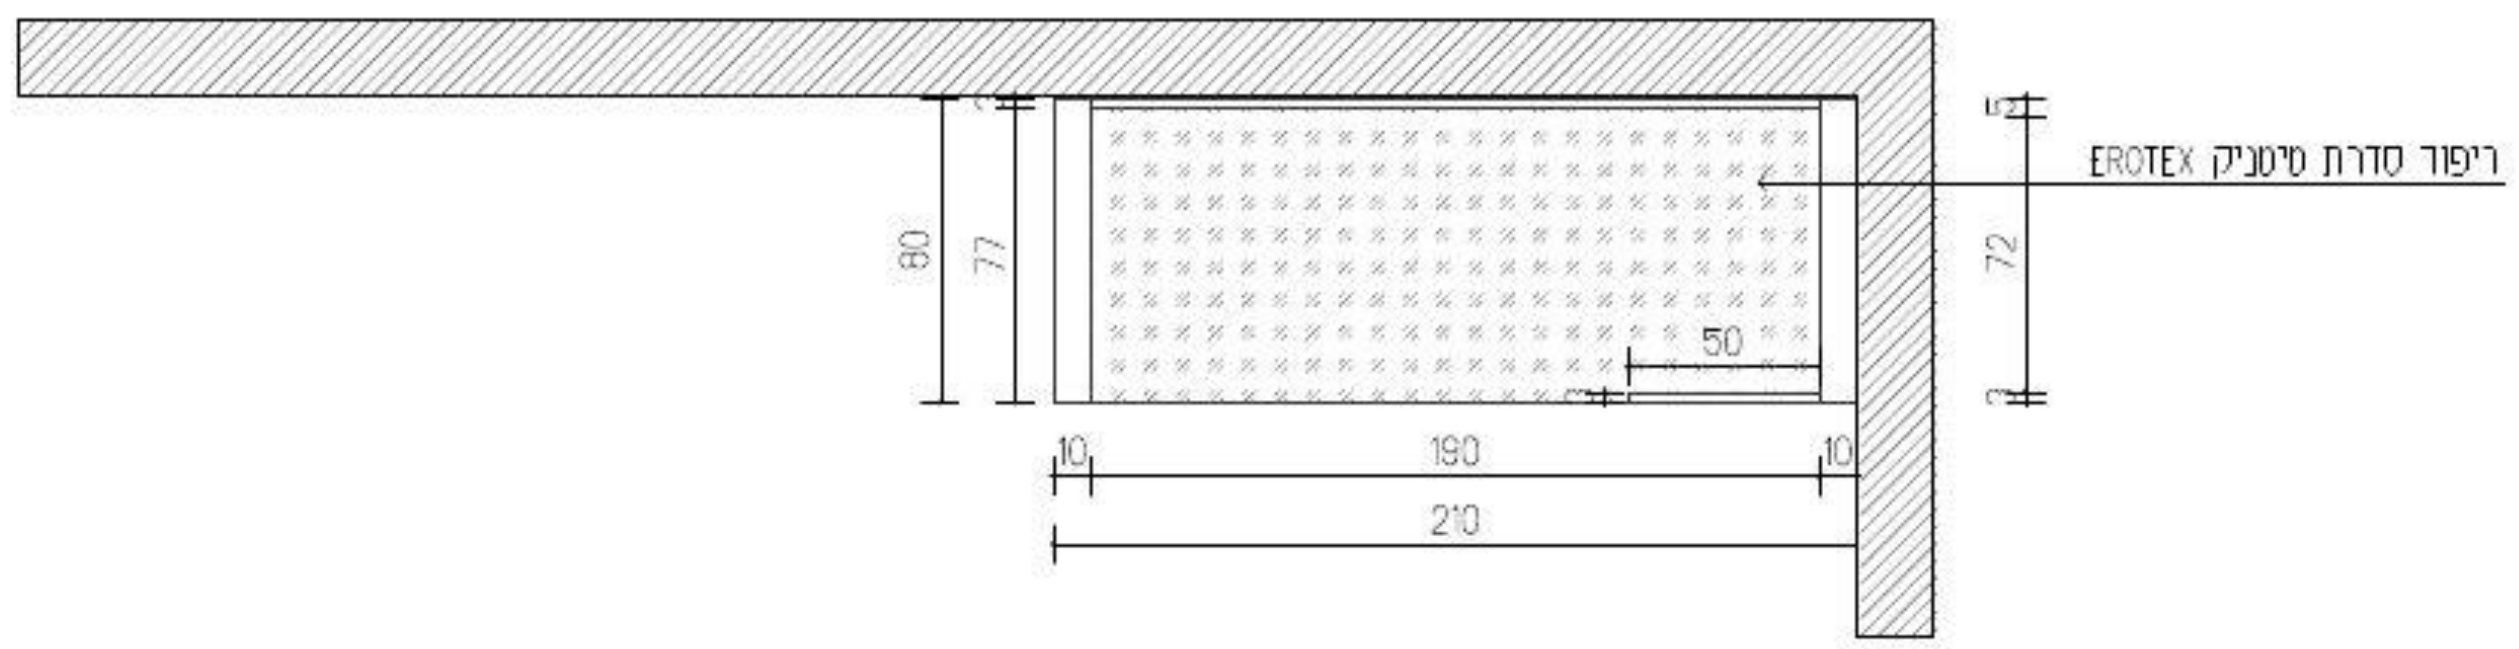

חזית

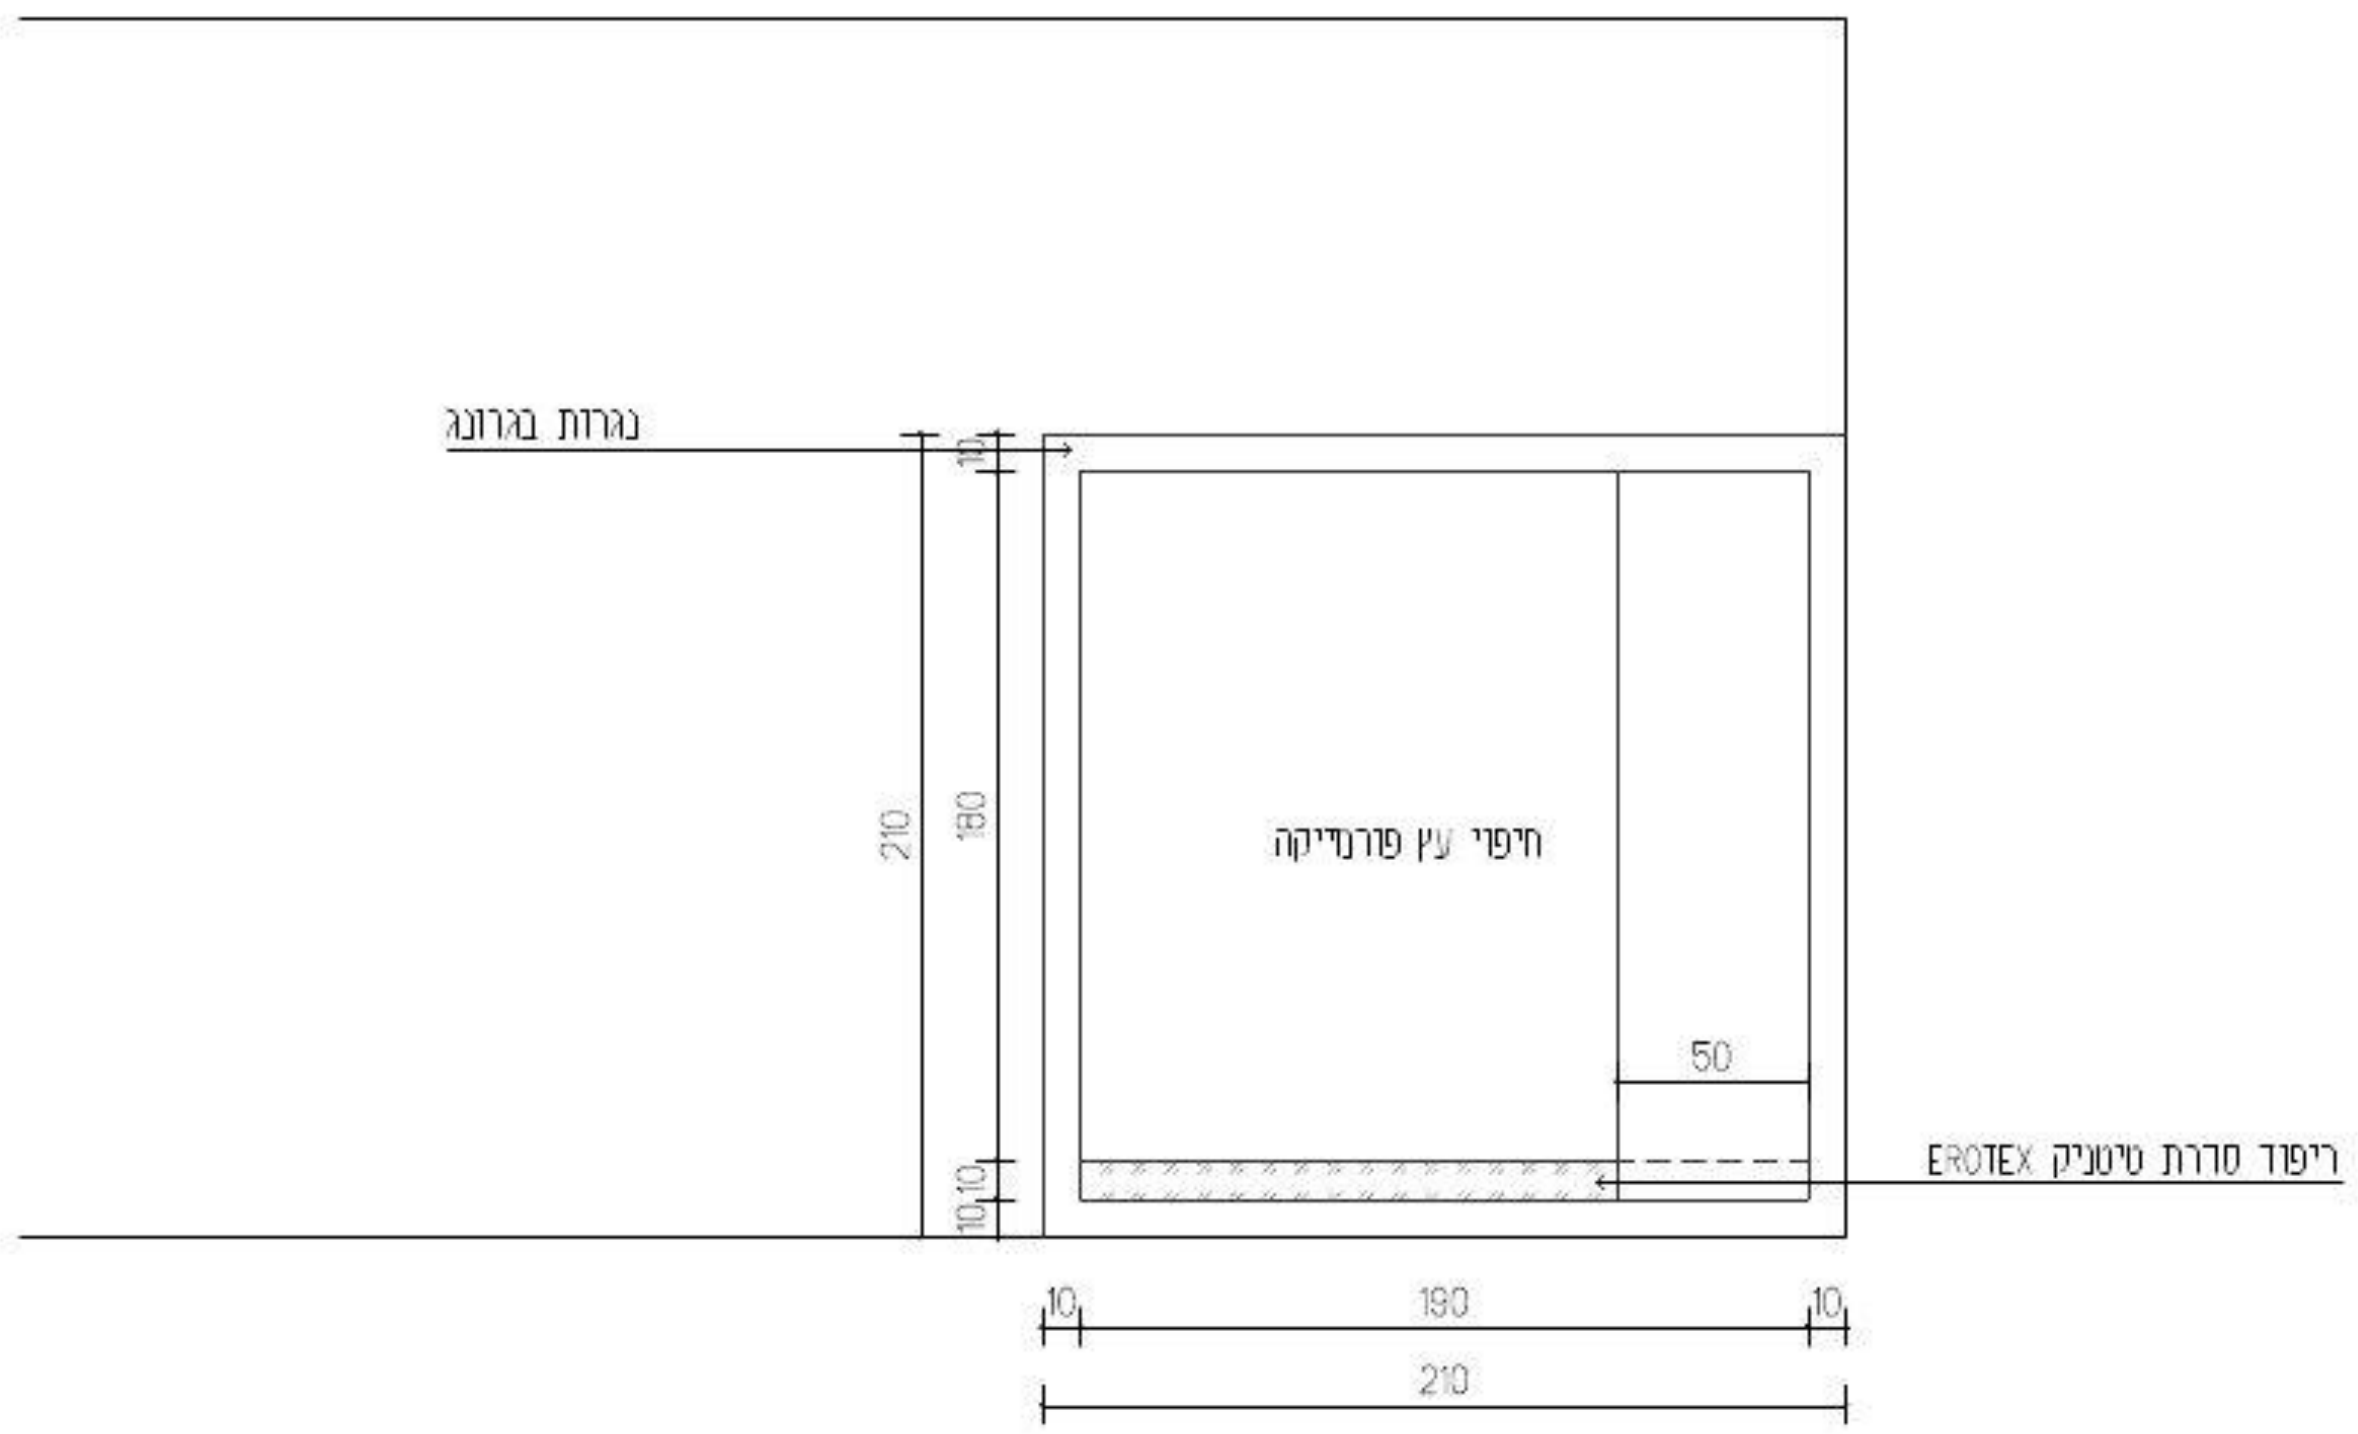

עידית אבו
תכנון ועיצוב פנים
תכלת 27/9
נייד: 050-9292420
Email: editabu.design@gmail.com

פרוייקט
ביה"ס צל אורנים
כיתה גן קומה 01

רשימת נגרות

נגרות 003

לעיון	למכרז	לביצוע
	X	

תאריך: 20-1-26

קנ"מ: 1:50

מהדורה: 001

אין לבצע כל עבודה לפני קבלת כל האישורים מהגורמים המוסמכים לרבות רשויות ומהנדס קונסטרוקציה ויועצים רלוונטים.

תכנון מטבחים	י. אקוסטיקה	י. חשמל	י. מיזוג אויר	י. אינסטלציה	י. בטיחות	קונסטרוקציה	אתר - ניהול פרוייקט	תאריך
							X	

תאריך	שינוי

הערות חשובות

- כל המידות מצויינות בס"מ
- המידות המופיעות בשרטוט מבוססות על תוכניות שנמסרו ע"י מזמין העבודה
- המבצע אחראי לבדיקת כל המידות והתאמתן במקום
- על המבצע לבדוק את כל המידות ועל כל מעוות או אי התאמה עליו להודיע למתכנן לפני ביצוע
- אין לקבוע גדלים עפ"י מדידה מהשרטוט במידה וחסרה מידה יש לפנות ימידות למתכנן

חתימה + חותמת המציע: ____________________

נגרות	לוח פעילות
מידות	ע"פ תכנית
מידות	ע"פ תכנית
פנים	ע"פ רשימת גמרים
גמר	ע"פ רשימת גמרים
פרזול	ע"פ רשימת גמרים
הערות	המידות אינן סופיות, באחריות הנגר בדיקת המידות הסופיות בשטח.


בניית הפריטים תיעשה לאחר מדידה סופית של הנגר בשטח ובתיאום מול המעצבת

גובה סופי לארונות גבוהים ע"פ גובה תקרה או הנמוכת גבס ע"פ הקיים בשטח.


במידה ומדקומי חשמל ותאורה אינם תואמים את תכנון הנגרות המבוקש יש לעצור את העבודה ולקבל את אישור המעצבת להמשך העבודה


יש לתלות שידות תלויות/ ארונות עליונים בתלייה סמויה


יש לבצע פינויים לטובת שקעי חשמל,מתגים וכל אלמנט הקיים בשטח ועלול להפריע לתכנון. יש לעדכן את המעצבת על כל התנגשות בשטח לפני ביצוע הנגרות!

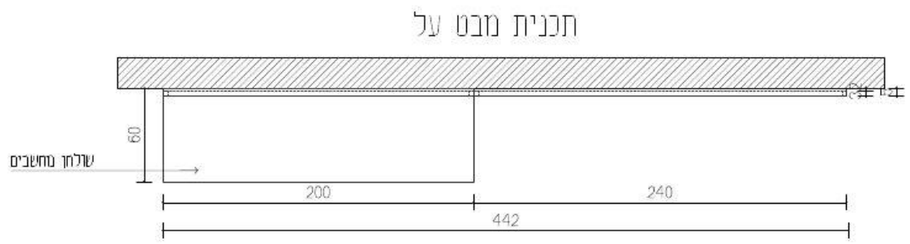

חזית

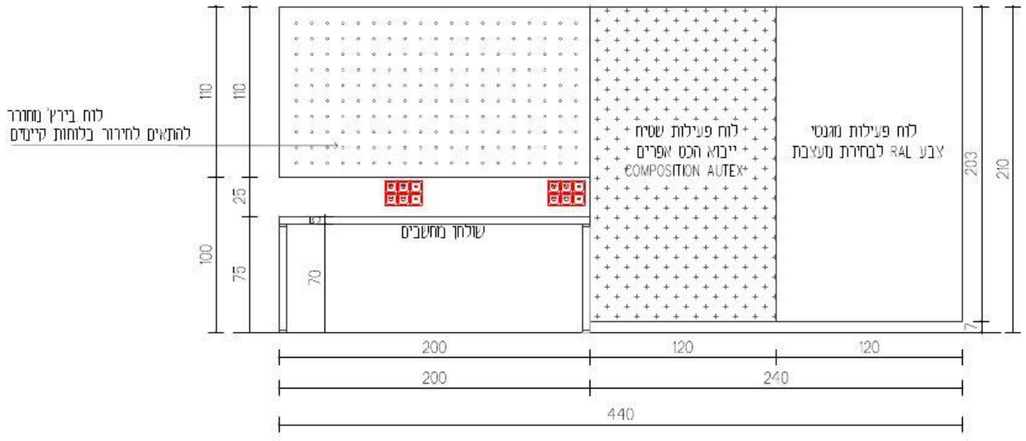

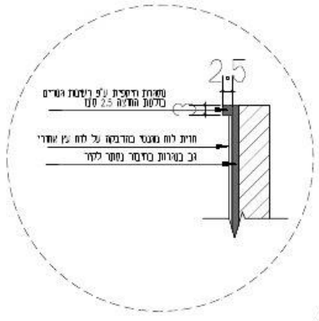

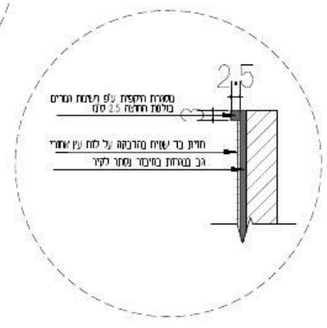

עידית אבו
תכנון ועיצוב פנים
תכלת 27/9
נייד: 050-9292420
Email: editabu.design@gmail.com

פרוייקט
ביה"ס צל אורנים
כיתה גן קומה 01

רשימת נגרות

נגרות 004

לעיון	למכרז	לביצוע
	☒	

תאריך: 20-1-26

קנ"מ: 1:50

מהדורה: 001

אין לבצע כל עבודה
לפני קבלת כל האישורים מהמזמין
הטופוגרפיה לרבות רשויות ומהנדס
קונסטרוקציה ויועצים רלוונטים

מהדורה	תיאור	תאריך
001	הוצאה למכרז	20-1-26

תאריך	שינוי

הערות חשובות

- כל המידות מצוינות בס"מ
- המידות המופיעות במסמכי סכימות על הוכניות ומנסמכו ע"י מנהל העבודה
- המבצע אחראי לבדיקה כל המידות והראשוני במסמכי
- על המבצע לבדוק את כל המידות ועל כל סטיה או אי התאמה עליו להודיע למתכנן לפני ביצוע.
- אין לקבוע נדליה עפ"י מדידה מהמזמין בשידה וחפרה מידה יום לפנות יומידות למתכנן

חתימה + חותמת המציע: _____

נגרות	לוקרים + ארונות גבוהים
מיקום	ע"פ תכנית
מידות	ע"פ תכנית
פנים	ע"פ רשימת גמרים
גמר	ע"פ רשימת גמרים
פרזול	ע"פ רשימת גמרים
הערות	המידות אינן סופיות. באחריות הנגר בדיקת המידות הסופיות בשטח.

בניית הפריטים תיעשה לאחר מדידה סופית של הנגר בשטח ובתיאום מול המעצבת


גובה סופי לארונות גבוהים ע"פ גובה תקרה או או הנמכת גבס ע"פ הקיים בשטח.

במידה ומיקומי חשמל ותאורה אינם תואמים את תכנון הנגרות המבוקש יש לעצור את העבודה ולקבל את אישור המעצבת להמשך העבודה


יש לתלות שידות תלויות/ ארונות עליונים בתלייה סמויה

יש לבצע פינויים לטובת שקעי חשמל,מתגים וכל אלמנט הקיים בשטח ועלול להפריע לתכנון. יש לעדכן את המעצבת על כל התנגשות בשטח לפני ביצוע הנגרות!


תכנית מבט על

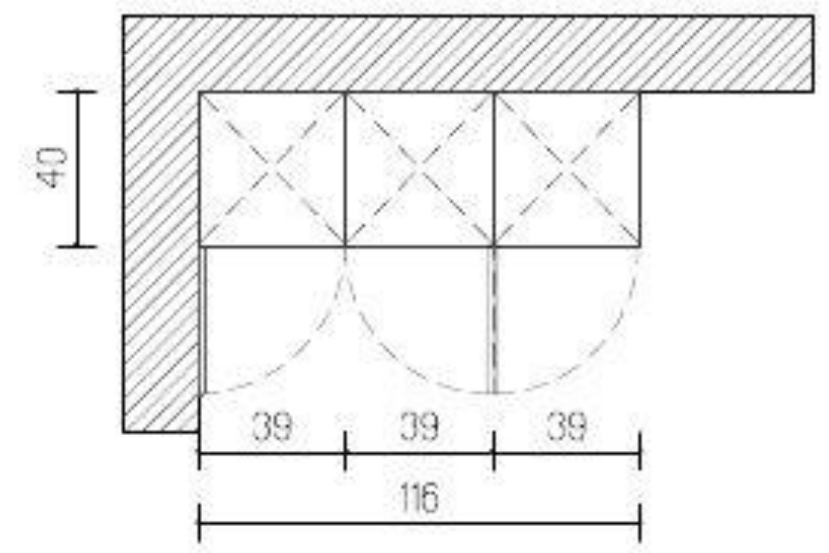

חזית

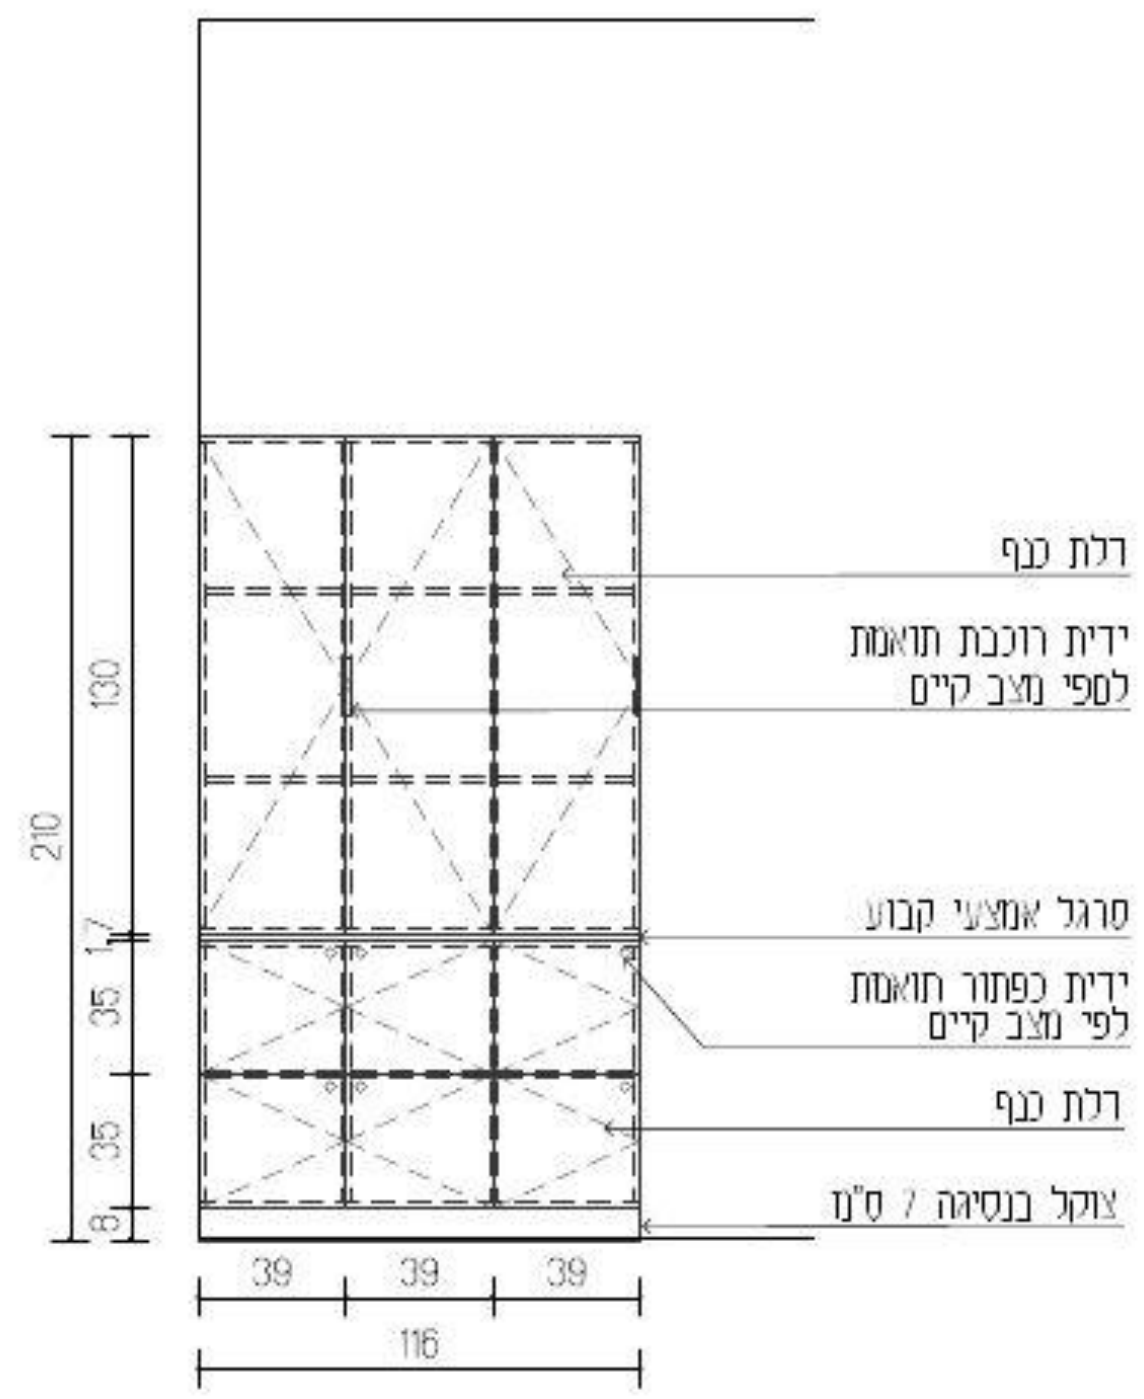

חתך

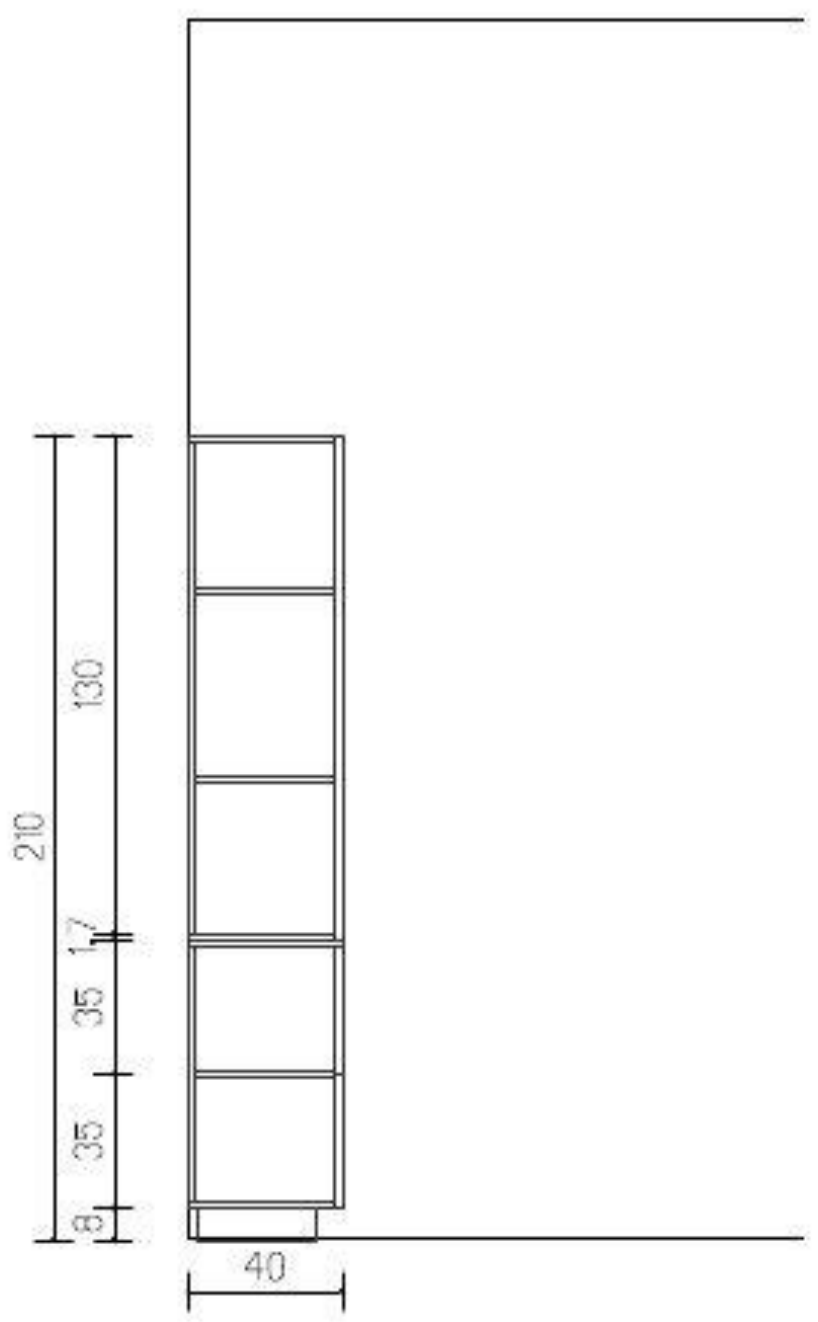

עידית אבו
תכנון ועיצוב פנים
תכלת 27/9
נייד: 050-9292420
Email: editabu.design@gmail.com

פרוייקט
ביה"ס צל אורנים
כיתה גן קומה 01

רשימת נגרות

נגרות 005

לעיון	למכרז	לביצוע
☐	☒	☐

תאריך: 20-1-26

קנ"מ: 1:50

מהדורה: 001

אין לבצע כל עבודה לפני קבלת כל האישורים מהגורמים המוסמכים לרבות רשויות ומהנדס קונסטרוקציה ויועצים רלוונטים.

תכנון מטבחים	י. אקוסטיקה	י. חשמל	י. מיזוג אויר	י. אינסטלציה	י. בטיחות	קונסטרוקציה	אדר - ניהול פרוייקט	תאריך
							☒	

תאריך	שינוי

הערות חשובות

- כל המידות מצויינות בס"מ
- המידות המופיעות בשרטוט מבוססות על תוכניות שנמסרו ע"י מזמין העבודה
- המבצע אחראי לבדיקת כל המידות והתאמתן במקום
- על המבצע לבדוק את כל המידות ועל כל מעוות או אי התאמה עליו להודיע למתכנן לפני ביצוע
- אין לקבוע גדלים עפ"י מדידה מהשרטוט במידה וחסרה מידה יש לפנות ישירות למתכנן

חתימה + חותמת המציע: ____________________

נגרות	לוח פעילות
מיקום	ע"פ תכנית
מידות	ע"פ תכנית
פנים	ע"פ רשימת גמרים
גמר	ע"פ רשימת גמרים
פרזול	ע"פ רשימת גמרים
הערות	המידות אינן סופיות, באחריות הנגר בדיקת המידות הסופיות בשטח.

בניית הפריטים תיעשה לאחר מדידה סופית של הנגר בשטח ובתיאום מול המעצבת


גובה סופי לארונות גבוהים ע"פ גובה תקרה או או הנמכת גבס ע"פ הקיים בשטח.

במידה ומיקומי חשמל ותאורה אינם תואמים את תכנון הנגרות המבוקש יש לעצור את העבודה ולקבל את אישור המעצבת להמשך העבודה


יש לתלות שידות תלויות/ ארונות עליונים בתלייה סמויה

יש לבצע פינויים לטובת שקעי חשמל,מתגים וכל אלמנט הקיים בשטח ועלול להפריע לתכנון. יש לעדכן את המעצבת על כל התנגשות בשטח לפני ביצוע הנגרות!

תכנית מבט על

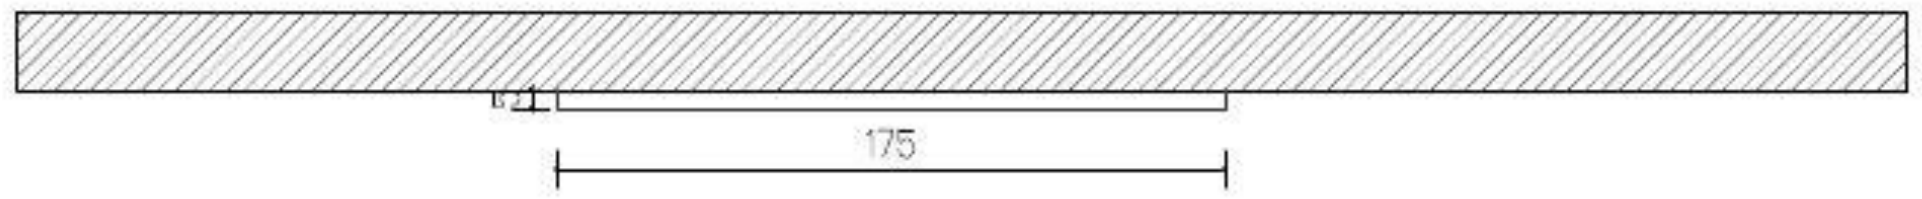

חזית

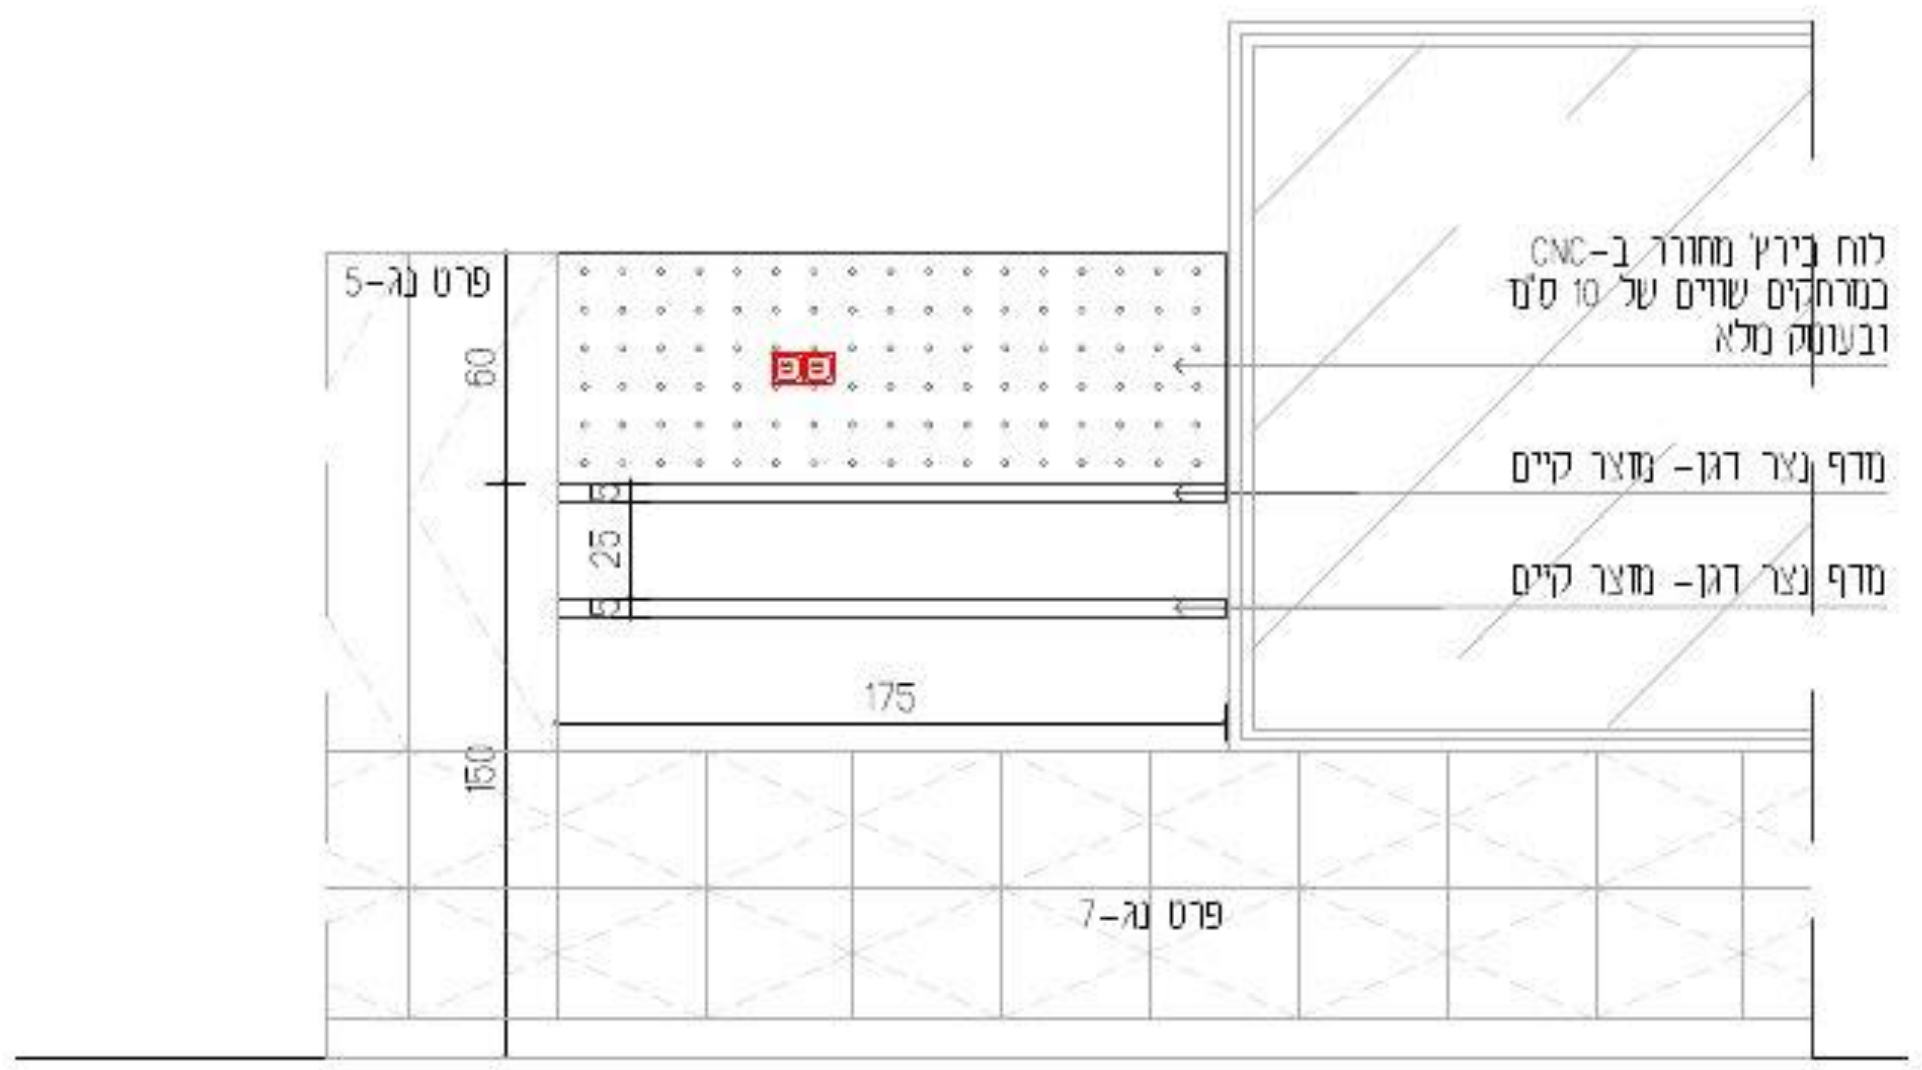

עידית אבו
תכנון ועיצוב פנים
תכלת 27/9
נייד: 050-9292420
Email: editabu.design@gmail.com

פרוייקט
ביה"ס צל אורנים
כיתה ג1 קומה 01

רשימת נגרות

נגרות 006

לעיון	למכרז	לביצוע
☐	☒	☐

תאריך: 20-1-26

קנ"מ: 1:50

מהדורה: 001

אין לבצע כל עבודה לפני קבלת כל האישורים מהגורמים המוסמכים לרבות רשויות ומהנדס קונסטרוקציה ויועצים רלוונטים.

תכנון מתבנים	י. אקוסטיקה	י. חשמל	י. מיזוג אויר	י. אינסטלציה	י. בטיחות	קונסטרוקציה	אחר - ניהול פרוייקט	תאריך
							☒	

תאריך	שינוי

הערות המעצבת

- כל המידות מצויינות בס"מ
- המידות המופיעות בתרמים מבוססות על תוכניות שנמסרו ע"י מזמין העבודה
- המבצע אחראי לבדיקת כל המידות והתאמתן במקום
- על המבצע לבדוק את כל המידות ועל כל מעות או אי התאמה עליו להודיע למתכנן לפני ביצוע
- אין לקבוע גדלים עפ"י מדידה מהשרטוט במידה וחסרה מידה יש לפנות יועידות למתכנן

חתימה + חותמת המציע: ____________________

נגרות	לוקרים
מיקום	ע"פ תכנית
מידות	ע"פ תכנית
פנים	ע"פ רשימת גמרים
גמר	ע"פ רשימת גמרים
פרזול	ע"פ רשימת גמרים
הערות	המידות אינן סופיות, באחריות הנגר בדיקת המידות הסופיות בשטח.

בניית הפריטים תיעשה לאחר מדידה סופית של הנגר בשטח ובתיאום מול המעצבת


גובה סופי לארונות גבוהים ע"פ גובה תקרה או או הנמכת גבס ע"פ הקיים בשטח.

במידה ומיקומי חשמל ותאורה אינם תואמים את תכנון הנגרות המבוקש יש לעצור את העבודה ולקבל את אישור המעצבת להמשך העבודה


יש לתלות שידות תלויות/ ארונות עליונים בתלייה סמויה

יש לבצע פינויים לטובת שקעי חשמל,מתגים וכל אלמנט הקיים בשטח ועלול להפריע לתכנון. יש לעדכן את המעצבת על כל התנגשות בשטח לפני ביצוע הנגרות!

חזית

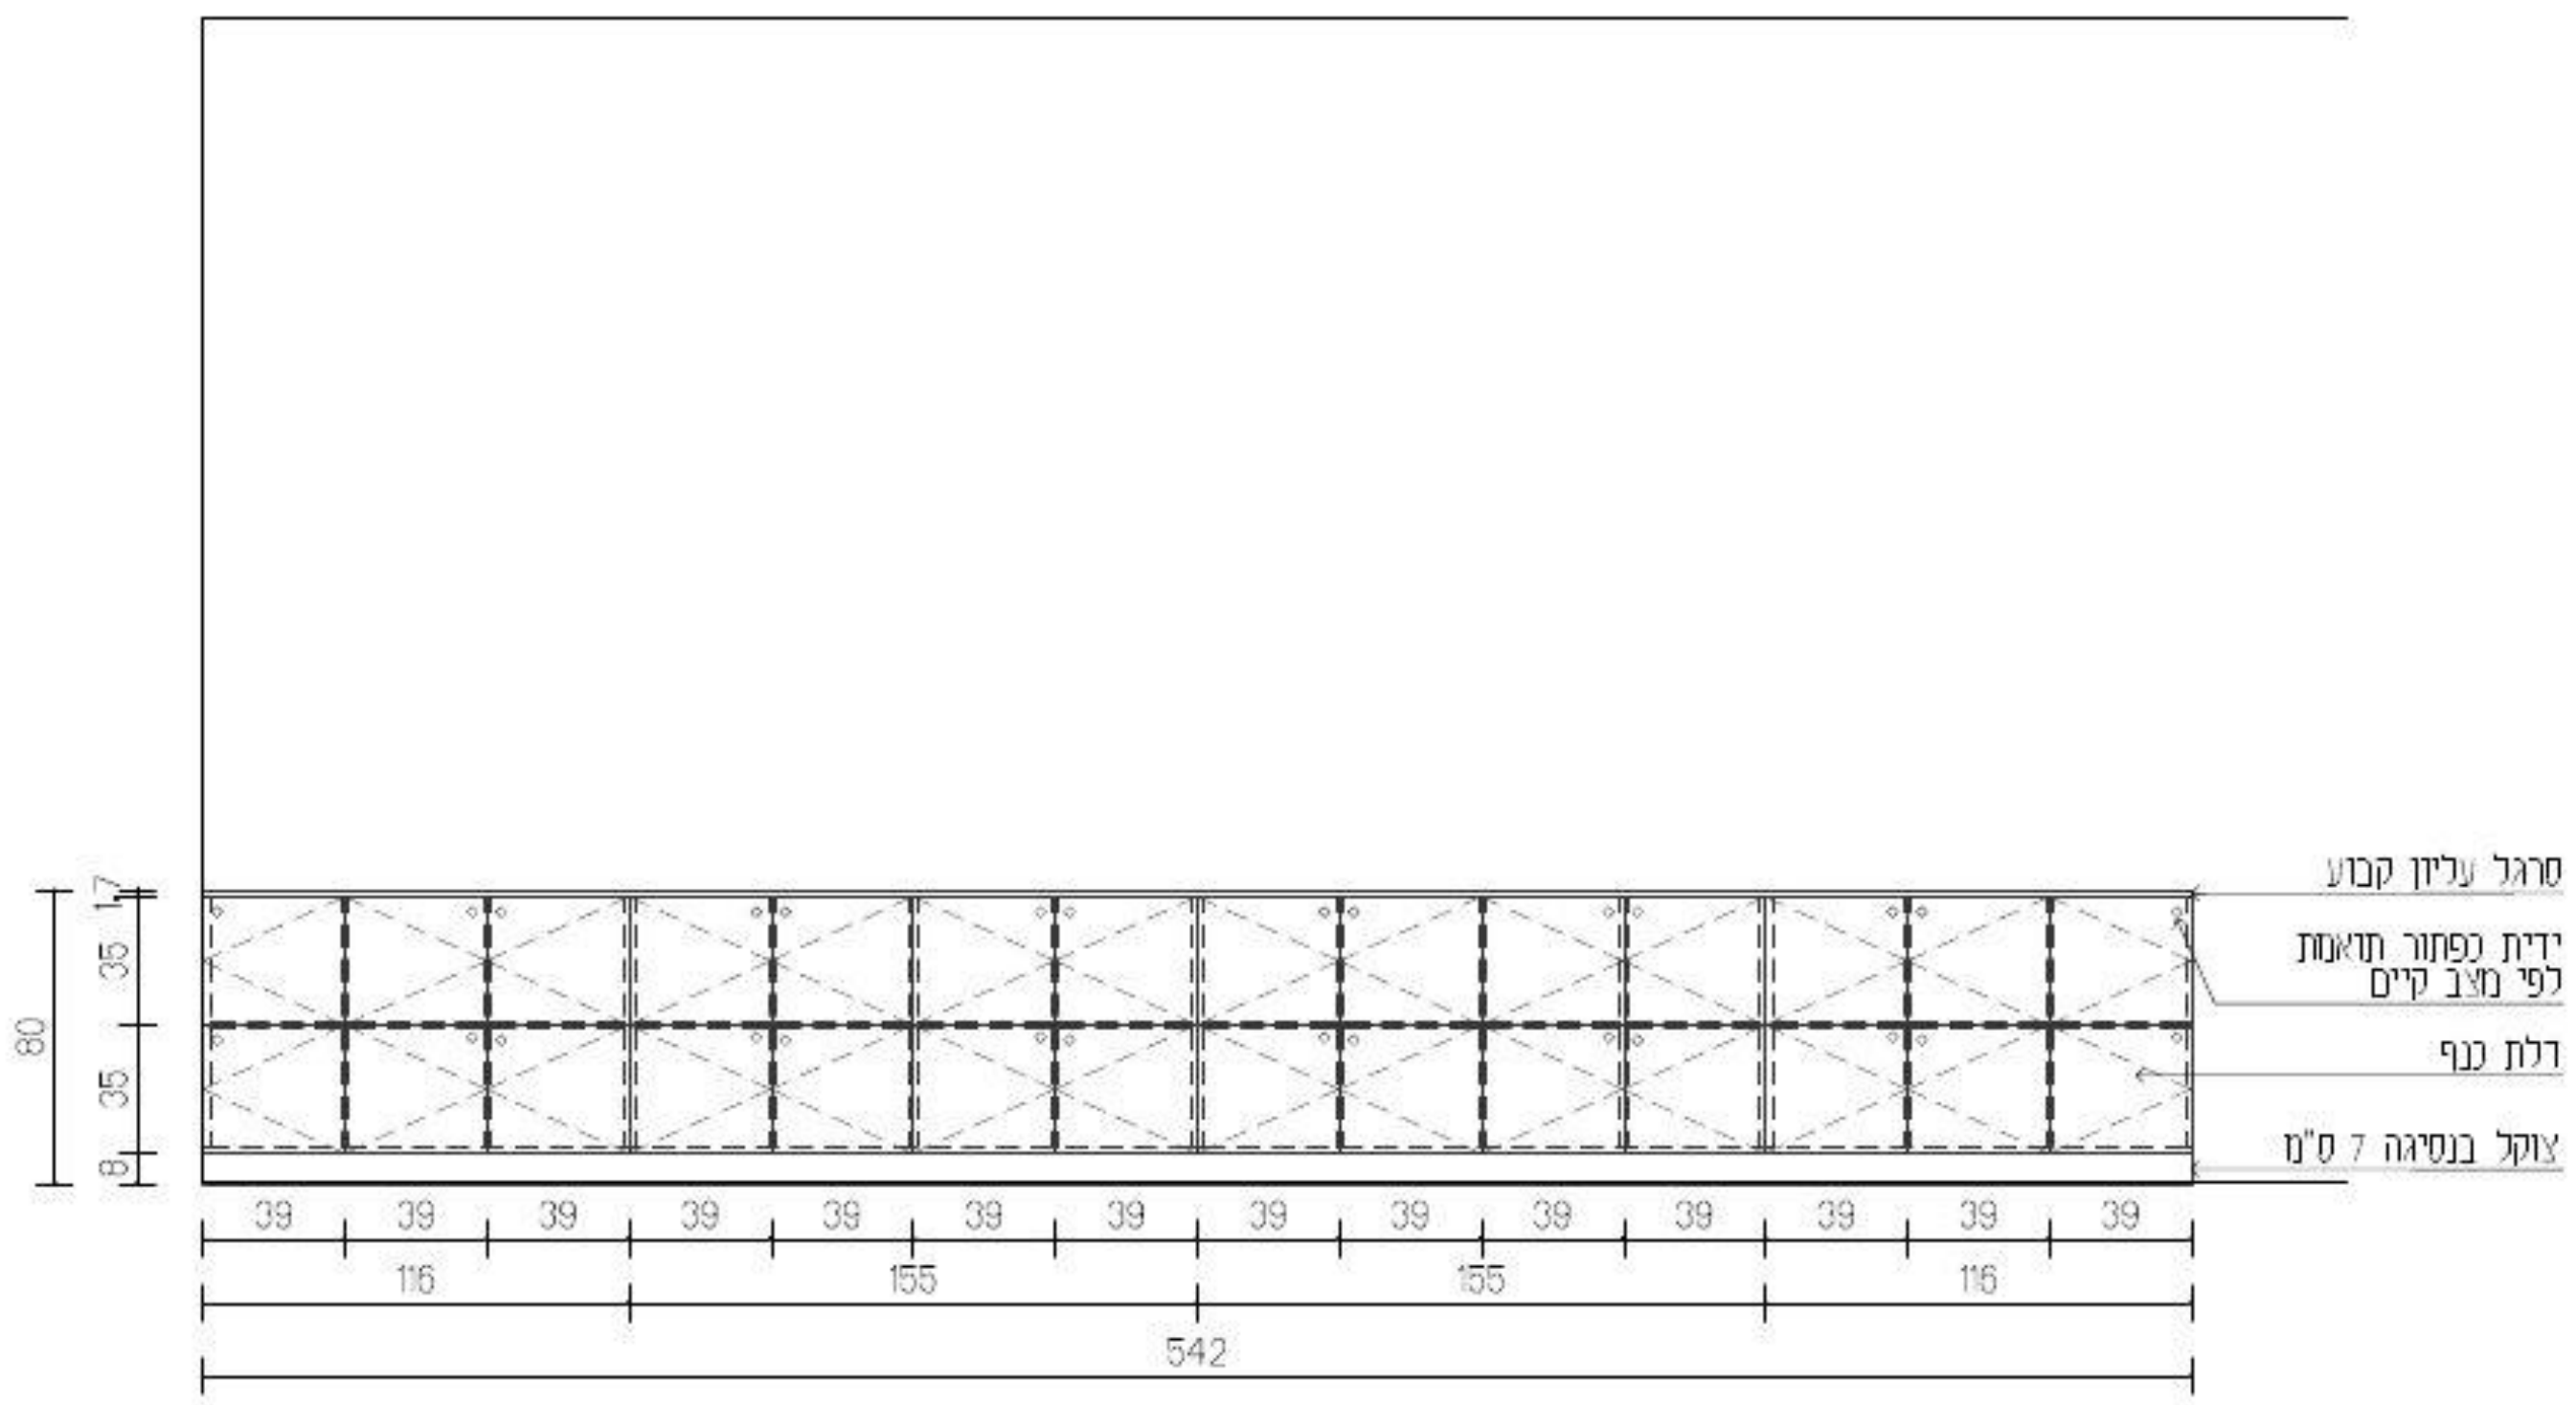

חתך

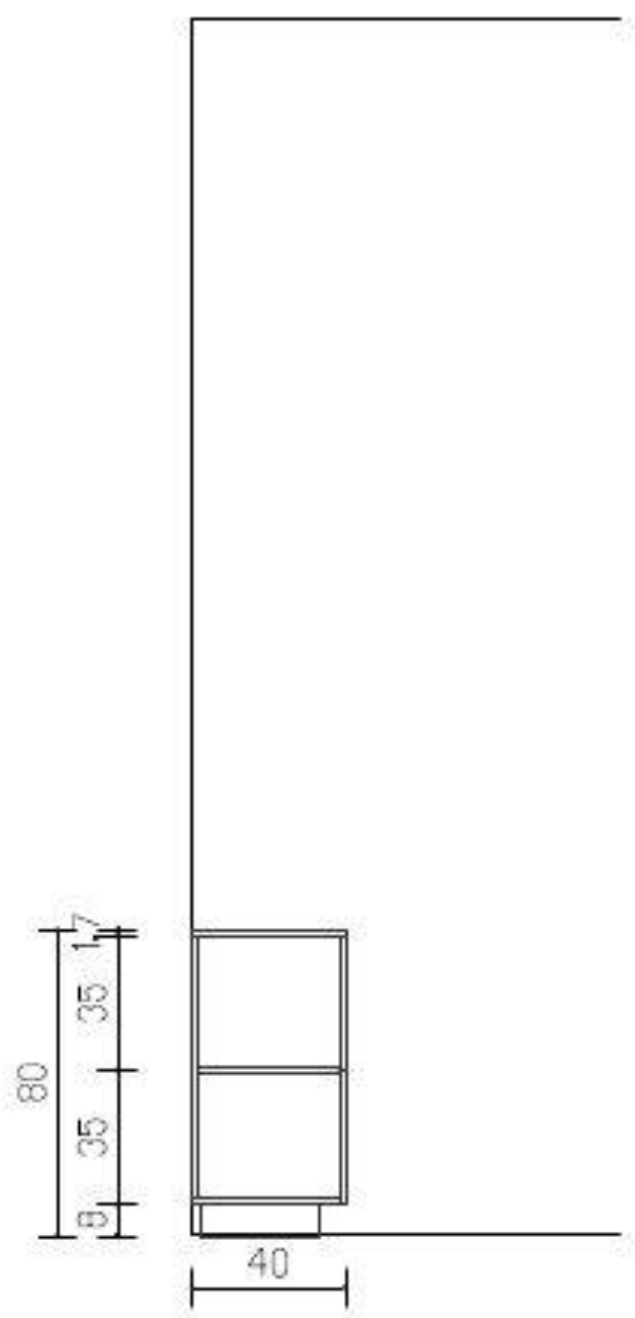

עידית אבו
תכנון ועיצוב פנים
תכלת 27/9
נייד: 050-9292420
Email: editabu.design@gmail.com

פרוייקט
ביה"ס צל אורנים
כיתה ג1 קומה 01

רשימת נגרות

נגרות 007

לעיון ☐ למכרז ☒ לביצוע ☐

תאריך: 20-1-26

קנ"מ: 1:50

מהדורה: 001

אין לבצע כל עבודה לפני קבלת כל האישורים מהגורמים המוסמכים לרבות רשויות ומהנדס קונסטרוקציה ויועצים רלוונטים.

תכנון מטבחים	אקוסטיקה	חשמל	מיזוג אויר	אינסטלציה	בטיחות	קונסטרוקציה	אתר - ניהול פרוייקט	תאריך
							X	

תאריך	שינוי

הערות חשובות

- כל המידות מצויינות בס"מ
- המידות המופיעות בתרמים מבוססות על תוכניות שנמסרו ע"י מזמין העבודה
- המבצע אחראי לבדיקת כל המידות והתאמתן במקום
- על המבצע לבדוק את כל המידות ועל כל מעות או אי התאמה עליו להודיע למתכנן לפני ביצוע
- אין לקבוע גדלים עפ"י מדידה מהשרטוט במידה וחסרה מידה יש לפנות ישירות למתכנן

חתימה + חותמת המציע: ____________________

נגרות	לוקרים + ארון גבוה
מיקום	ע"פ תכנית
מידות	ע"פ תכנית
פנים	ע"פ רשימת גמרים
גמר	ע"פ רשימת גמרים
פרזול	ע"פ רשימת גמרים
הערות	המידות אינן סופיות, באחריות הנגר בדיקת המידות הסופיות בשטח.

בניית הפריטים תיעשה לאחר מדידה סופית של הנגר בשטח ובתיאום מול המעצבת


גובה סופי לארונות גבוהים ע"פ גובה תקרה או או הנמכת גבס ע"פ הקיים בשטח.

במידה ומיקומי חשמל ותאורה אינם תואמים את תכנון הנגרות המבוקש יש לעצור את העבודה ולקבל את אישור המעצבת להמשך העבודה


יש לתלות שידות תלויות/ ארונות עליונים בתלייה סמויה

יש לבצע פינויים לטובת שקעי חשמל,מתגים וכל אלמנט הקיים בשטח ועלול להפריע לתכנון. יש לעדכן את המעצבת על כל התנגשות בשטח לפני ביצוע הנגרות!

חזית

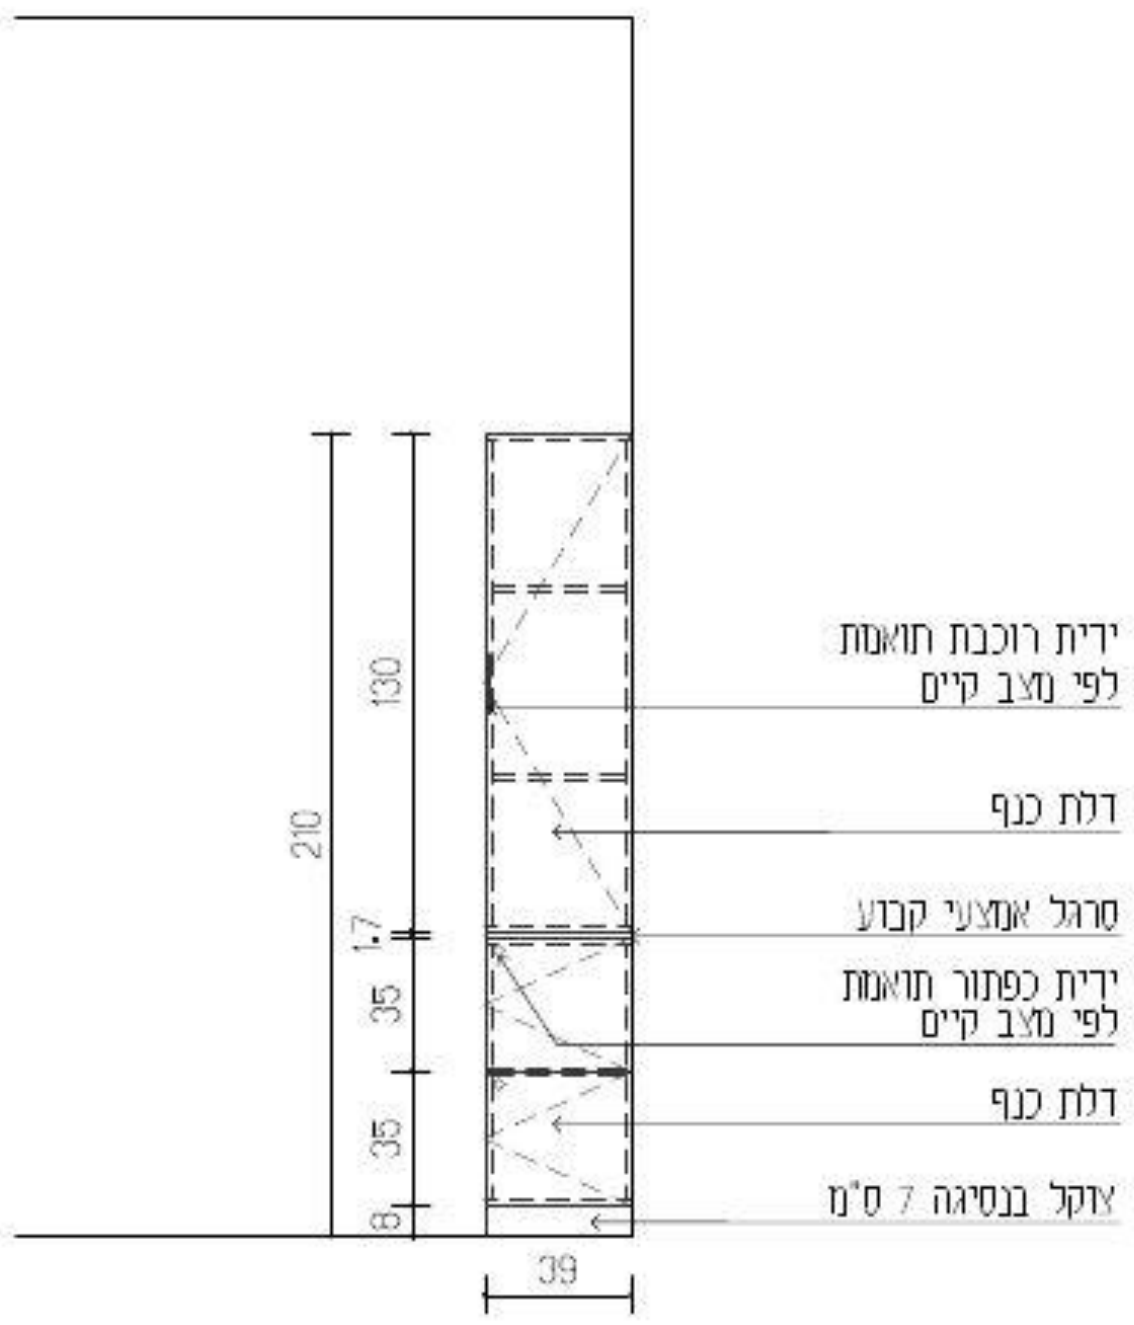

חתך

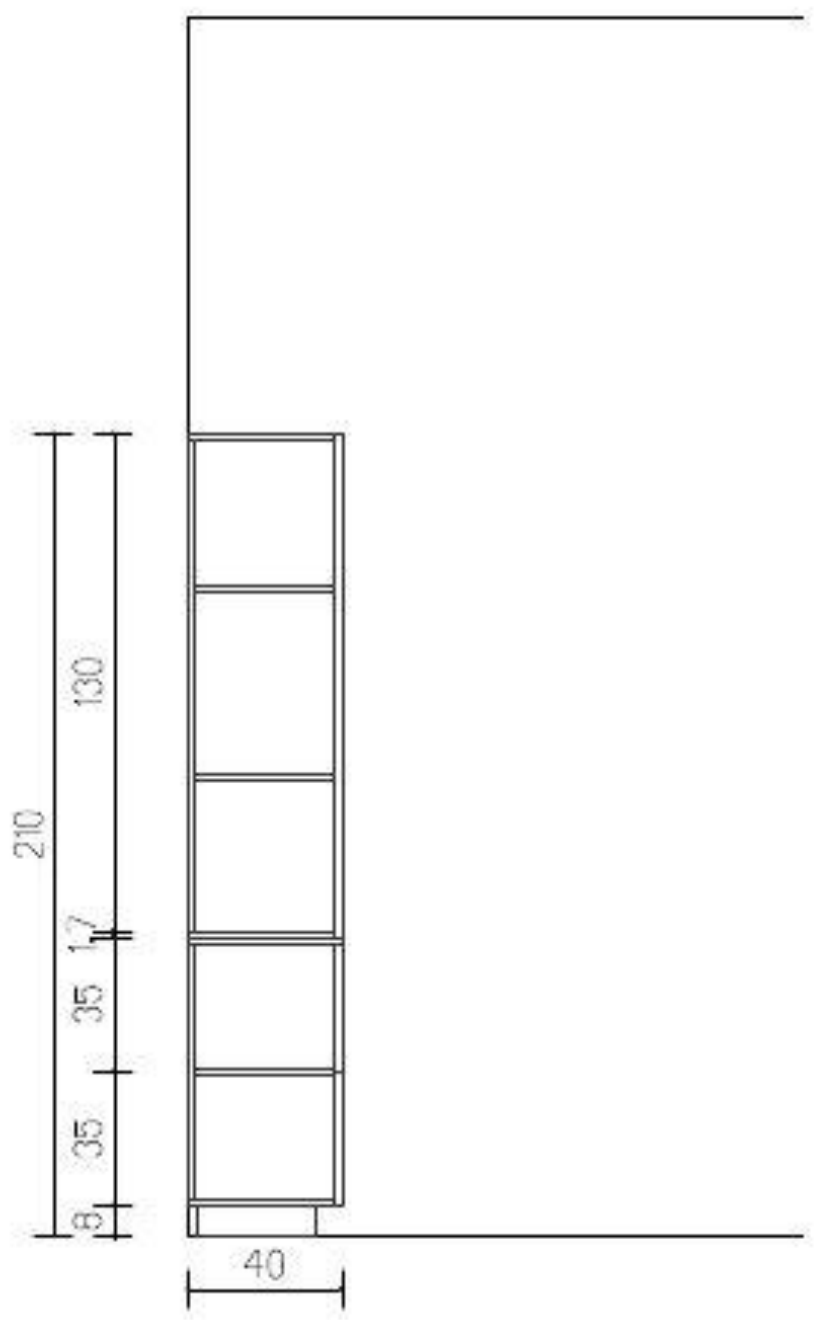

עידית אבו
תכנון ועיצוב פנים
תכלת 27/9
נייד: 050-9292420
Email: editabu.design@gmail.com

פרוייקט
ביה"ס צל אורנים
כיתה ג1 קומה 01

רעימת נגרות

נגרות 008

לעיון	למכרז	לביצוע
☐	☒	☐

תאריך: 20-1-26

קנ"מ: 1:50

מהדורה: 001

אין לבצע כל עבודה לפני קבלת כל האישורים מהגורמים המוסמכים לרבות רשויות ומהנדס קונסטרוקציה ויועצים רלוונטים.

תכנון מטבחים	י. אקוסטיקה	י. חשמל	י. מיזוג אויר	י. אינסטלציה	י. בטיחות	קונסטרוקציה	אחר - ניהול פרוייקט	תאריך
							☒	

תאריך	שינוי

הערות חשובות

- כל המידות מצויינות בס"מ
- המידות המופיעות בתרשים מבוססות על תוכניות שנמסרו ע"י מזמין העבודה
- המבצע אחראי לבדיקת כל המידות והתאמתן במקום
- על המבצע לבדוק את כל המידות ועל כל מעוות או אי התאמה עליו להודיע למתכנן לפני ביצוע
- אין לקבוע גדלים עפ"י מדידה מהשרטוט במידה וחסרה מידה יש לפנות ימידות למתכנן

חתימה + חותמת המציע: ____________________

נגרות	לוח פעילות+ לוח מורה
מיקום	ע"פ תכנית
מידות	ע"פ תכנית
פנים	ע"פ רשימת גמרים
גמר	ע"פ רשימת גמרים
פרזול	ע"פ רשימת גמרים
הערות	המידות אינן סופיות, באחריות הנגר בדיקת המידות הסופיות בשטח.

בניית הפריטים תיעשה לאחר מדידה סופית של הנגר בשטח ובתיאום מול המעצבת


גובה סופי לארונות גבוהים ע"פ גובה תקרה או או הנמכת גבס ע"פ הקיים בשטח.

במידה ומיקומי חשמל ותאורה אינם תואמים את תכנון הנגרות המבוקש יש לעצור את העבודה ולקבל את אישור המעצבת להמשך העבודה


יש לתלות שידות תלויות/ ארונות עליונים בתלייה סמויה


יש לבצע פינויים לטובת שקעי חשמל,מתגים וכל אלמנט הקיים בשטח ועלול להפריע לתכנון. יש לעדכן את המעצבת על כל התנגשות בשטח לפני ביצוע הנגרות!


תכנית מבט על

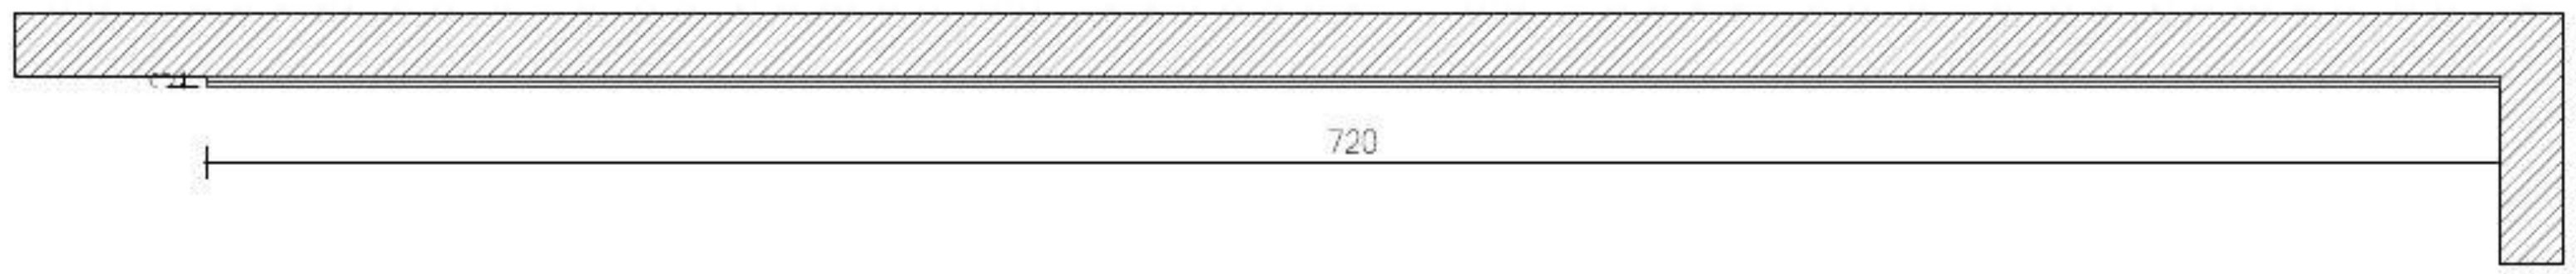

חזית

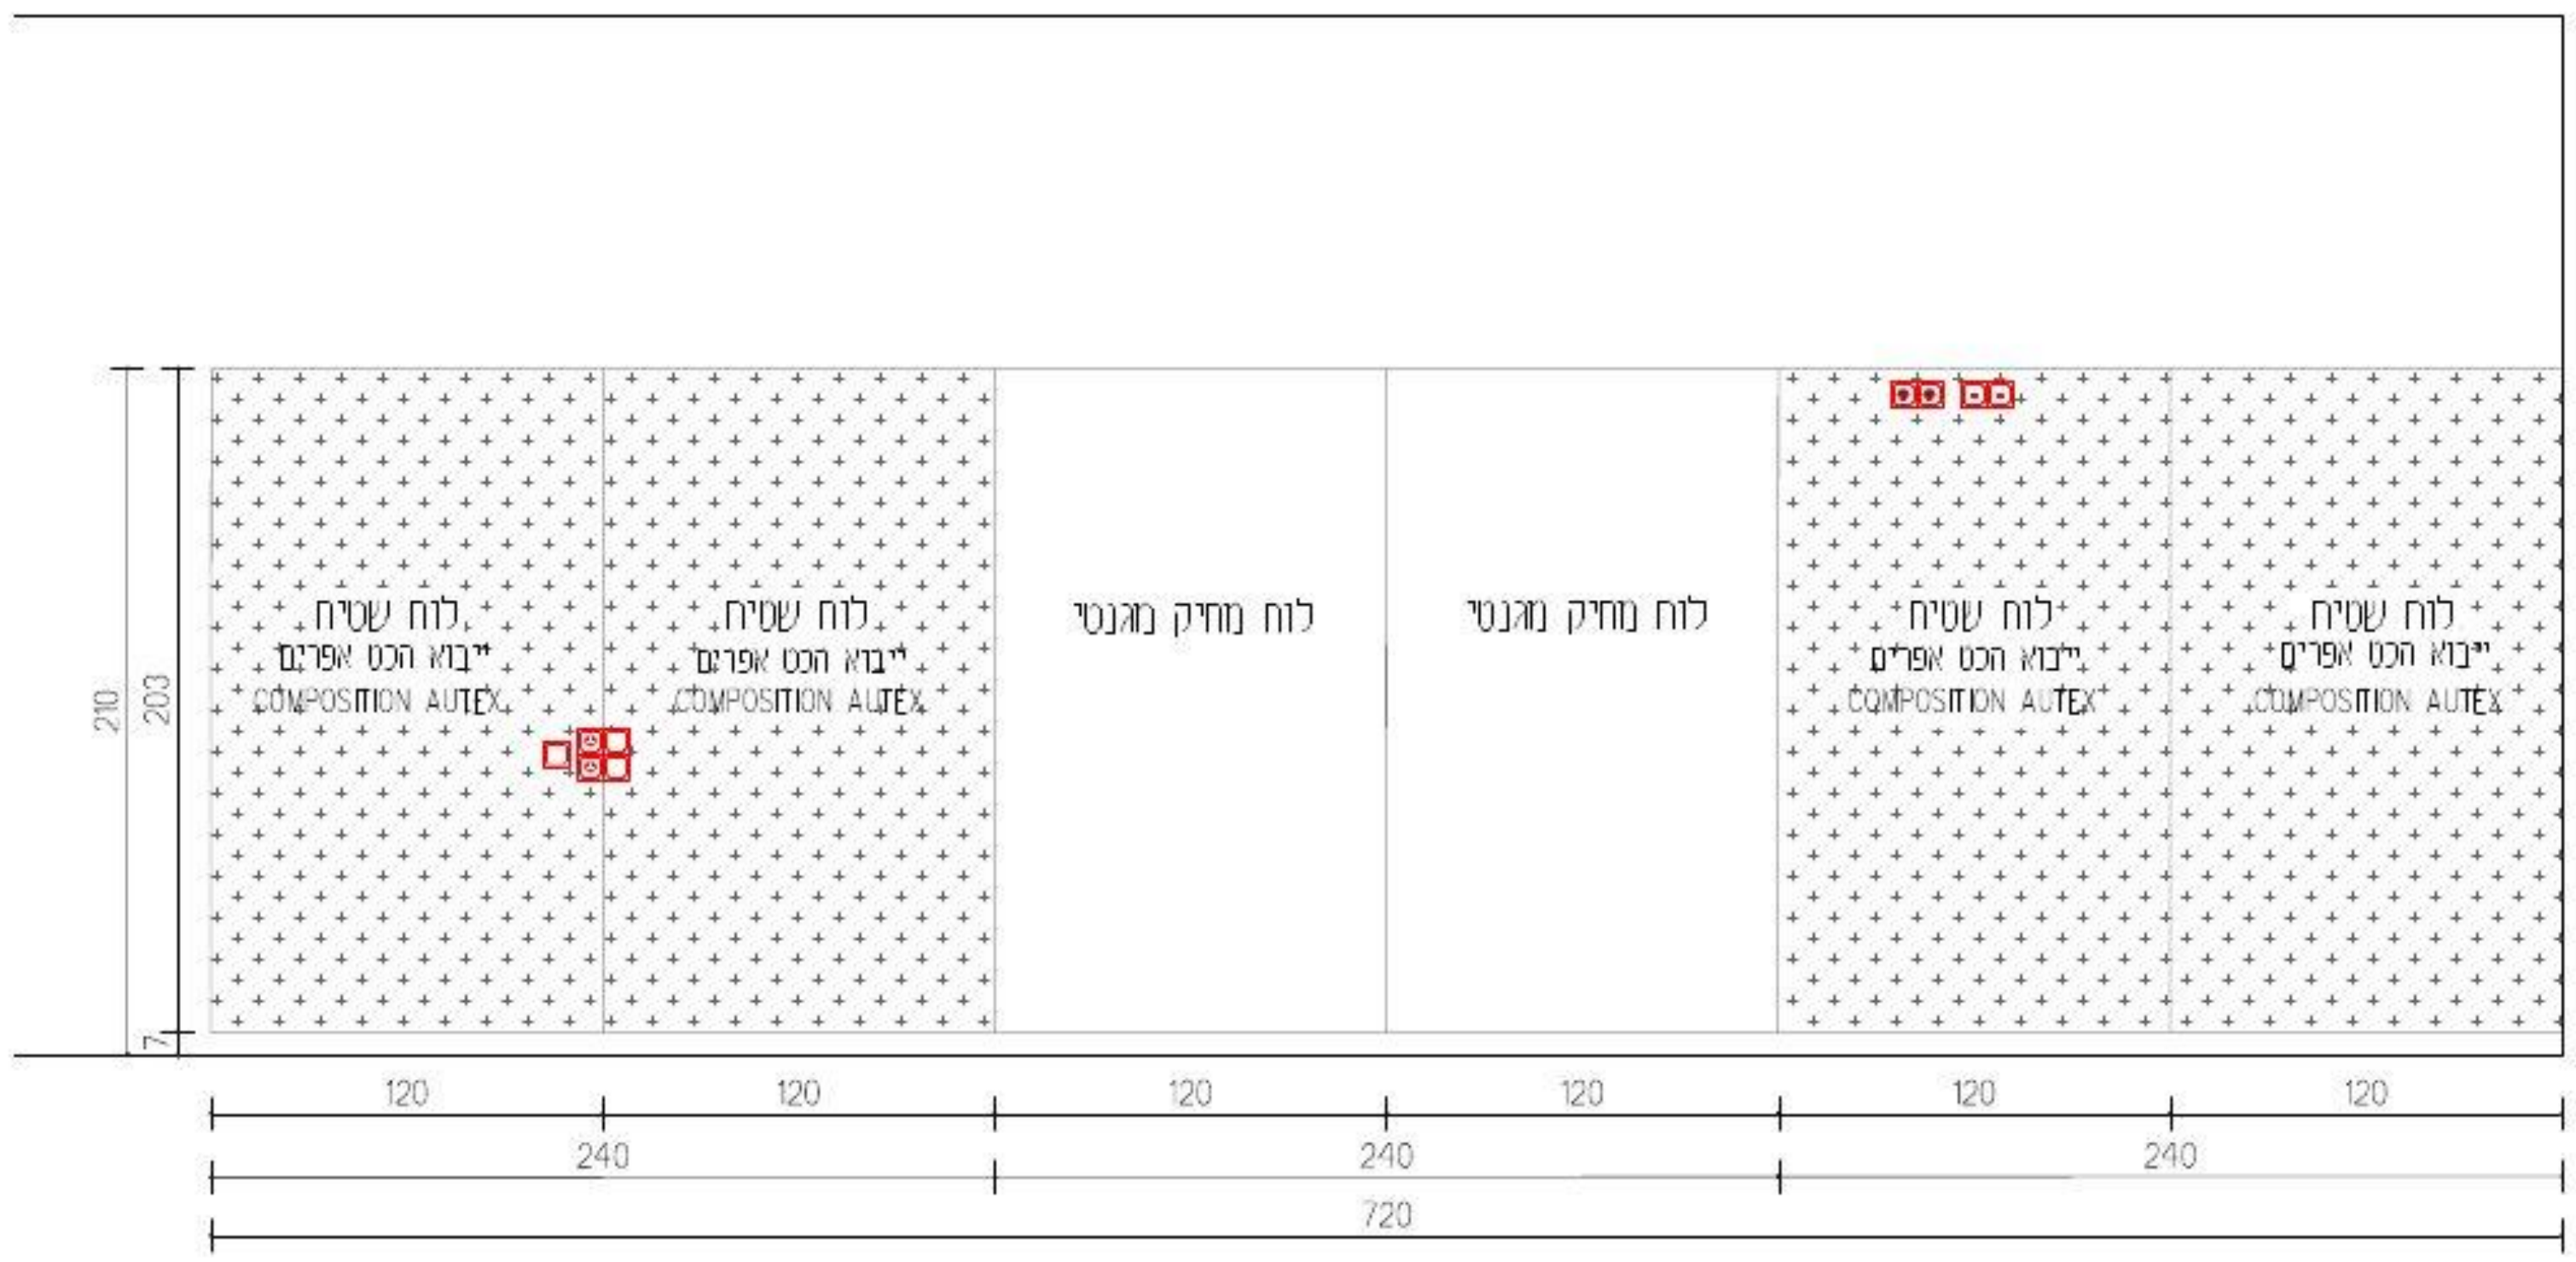

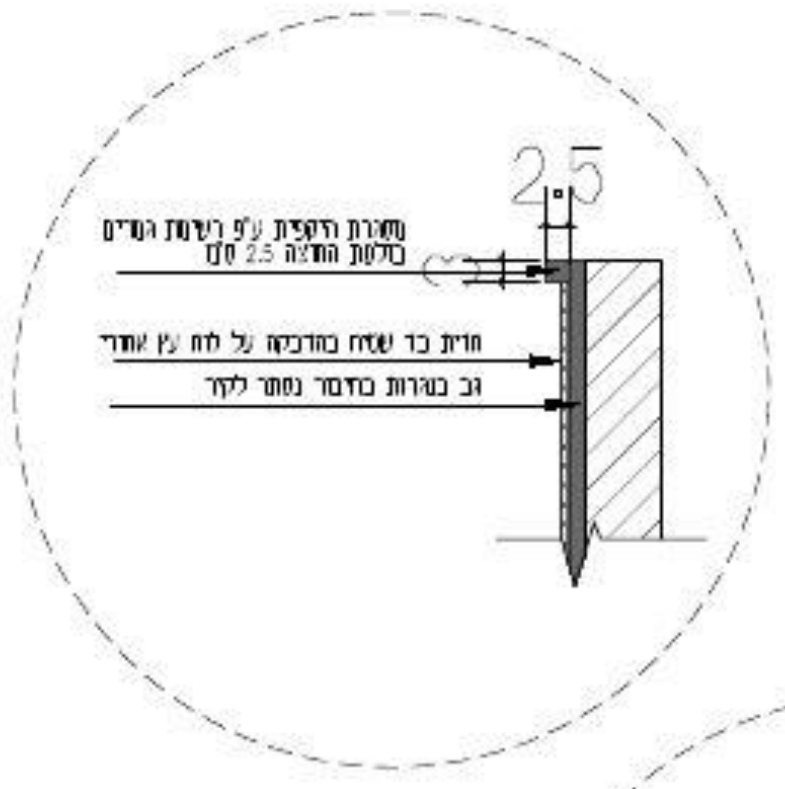

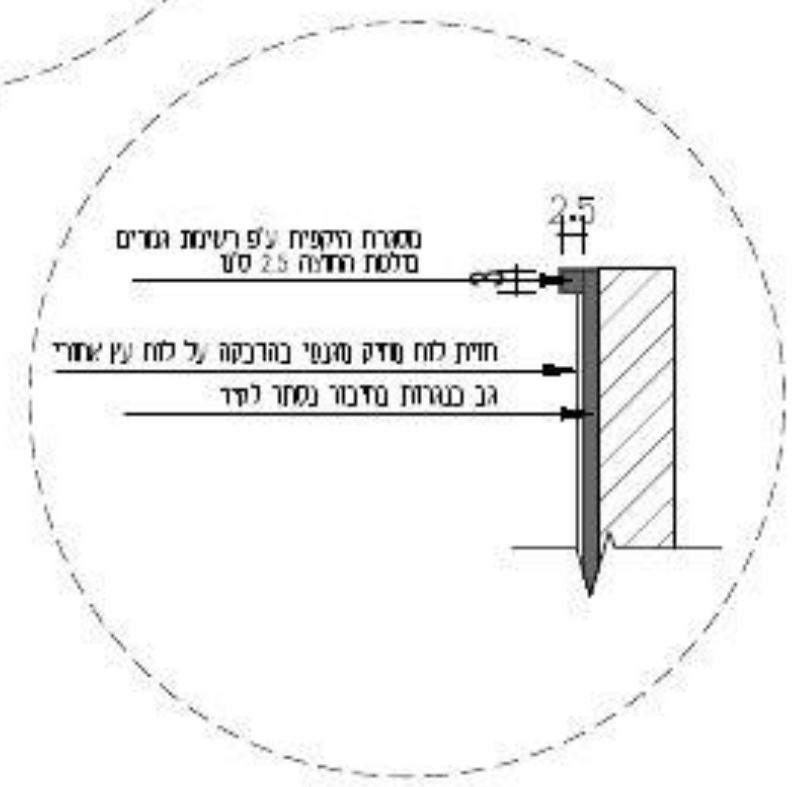

עידית אבו
תכנון ועיצוב פנים
תכלת 27/9
נייד: 050-9292420
Email: editabu.design@gmail.com

פרוייקט
ביה"ס צל אורנים
כיתה ג1 קומה 01

רשימת נגרות

נגרות 009

לביצוע	למכרז	לעיון
	X	

תאריך: 20-1-26

קנ"מ: 1:50

מהדורה: 001

אין לבצע כל עבודה לפני קבלת כל האישורים מהגורמים המוסמכים לרבות רשויות ומהנדס קונסטרוקציה ויועצים רלוונטים.


תאריך	אתר - ניהול פרוייקט	קונסטרוקציה	י. בטיחות	י. אינסטלציה	י. מיזוג אויר	י. חשמל	י. אקוסטיקה	תכנון מטבחים
	X							

שינוי	תאריך

הערות חשובות

- כל המידות מצויינות בס"מ
- המידות המופיעות בתרשים מבוססות על תוכניות שנמסרו ע"י מזמין העבודה
- המבצע אחראי לבדיקת כל המידות והתאמתן במקום.
- על המבצע לבדוק את כל המידות ועל כל מעוות או אי התאמה עליו להודיע למתכנן לפני ביצוע.
- אין לקבוע גדלים עפ"י מדידה מהתרשים במידה וחסרה מידה יש לפנות ישירות למתכנן

חתימה + חותמת המציע: ____________________

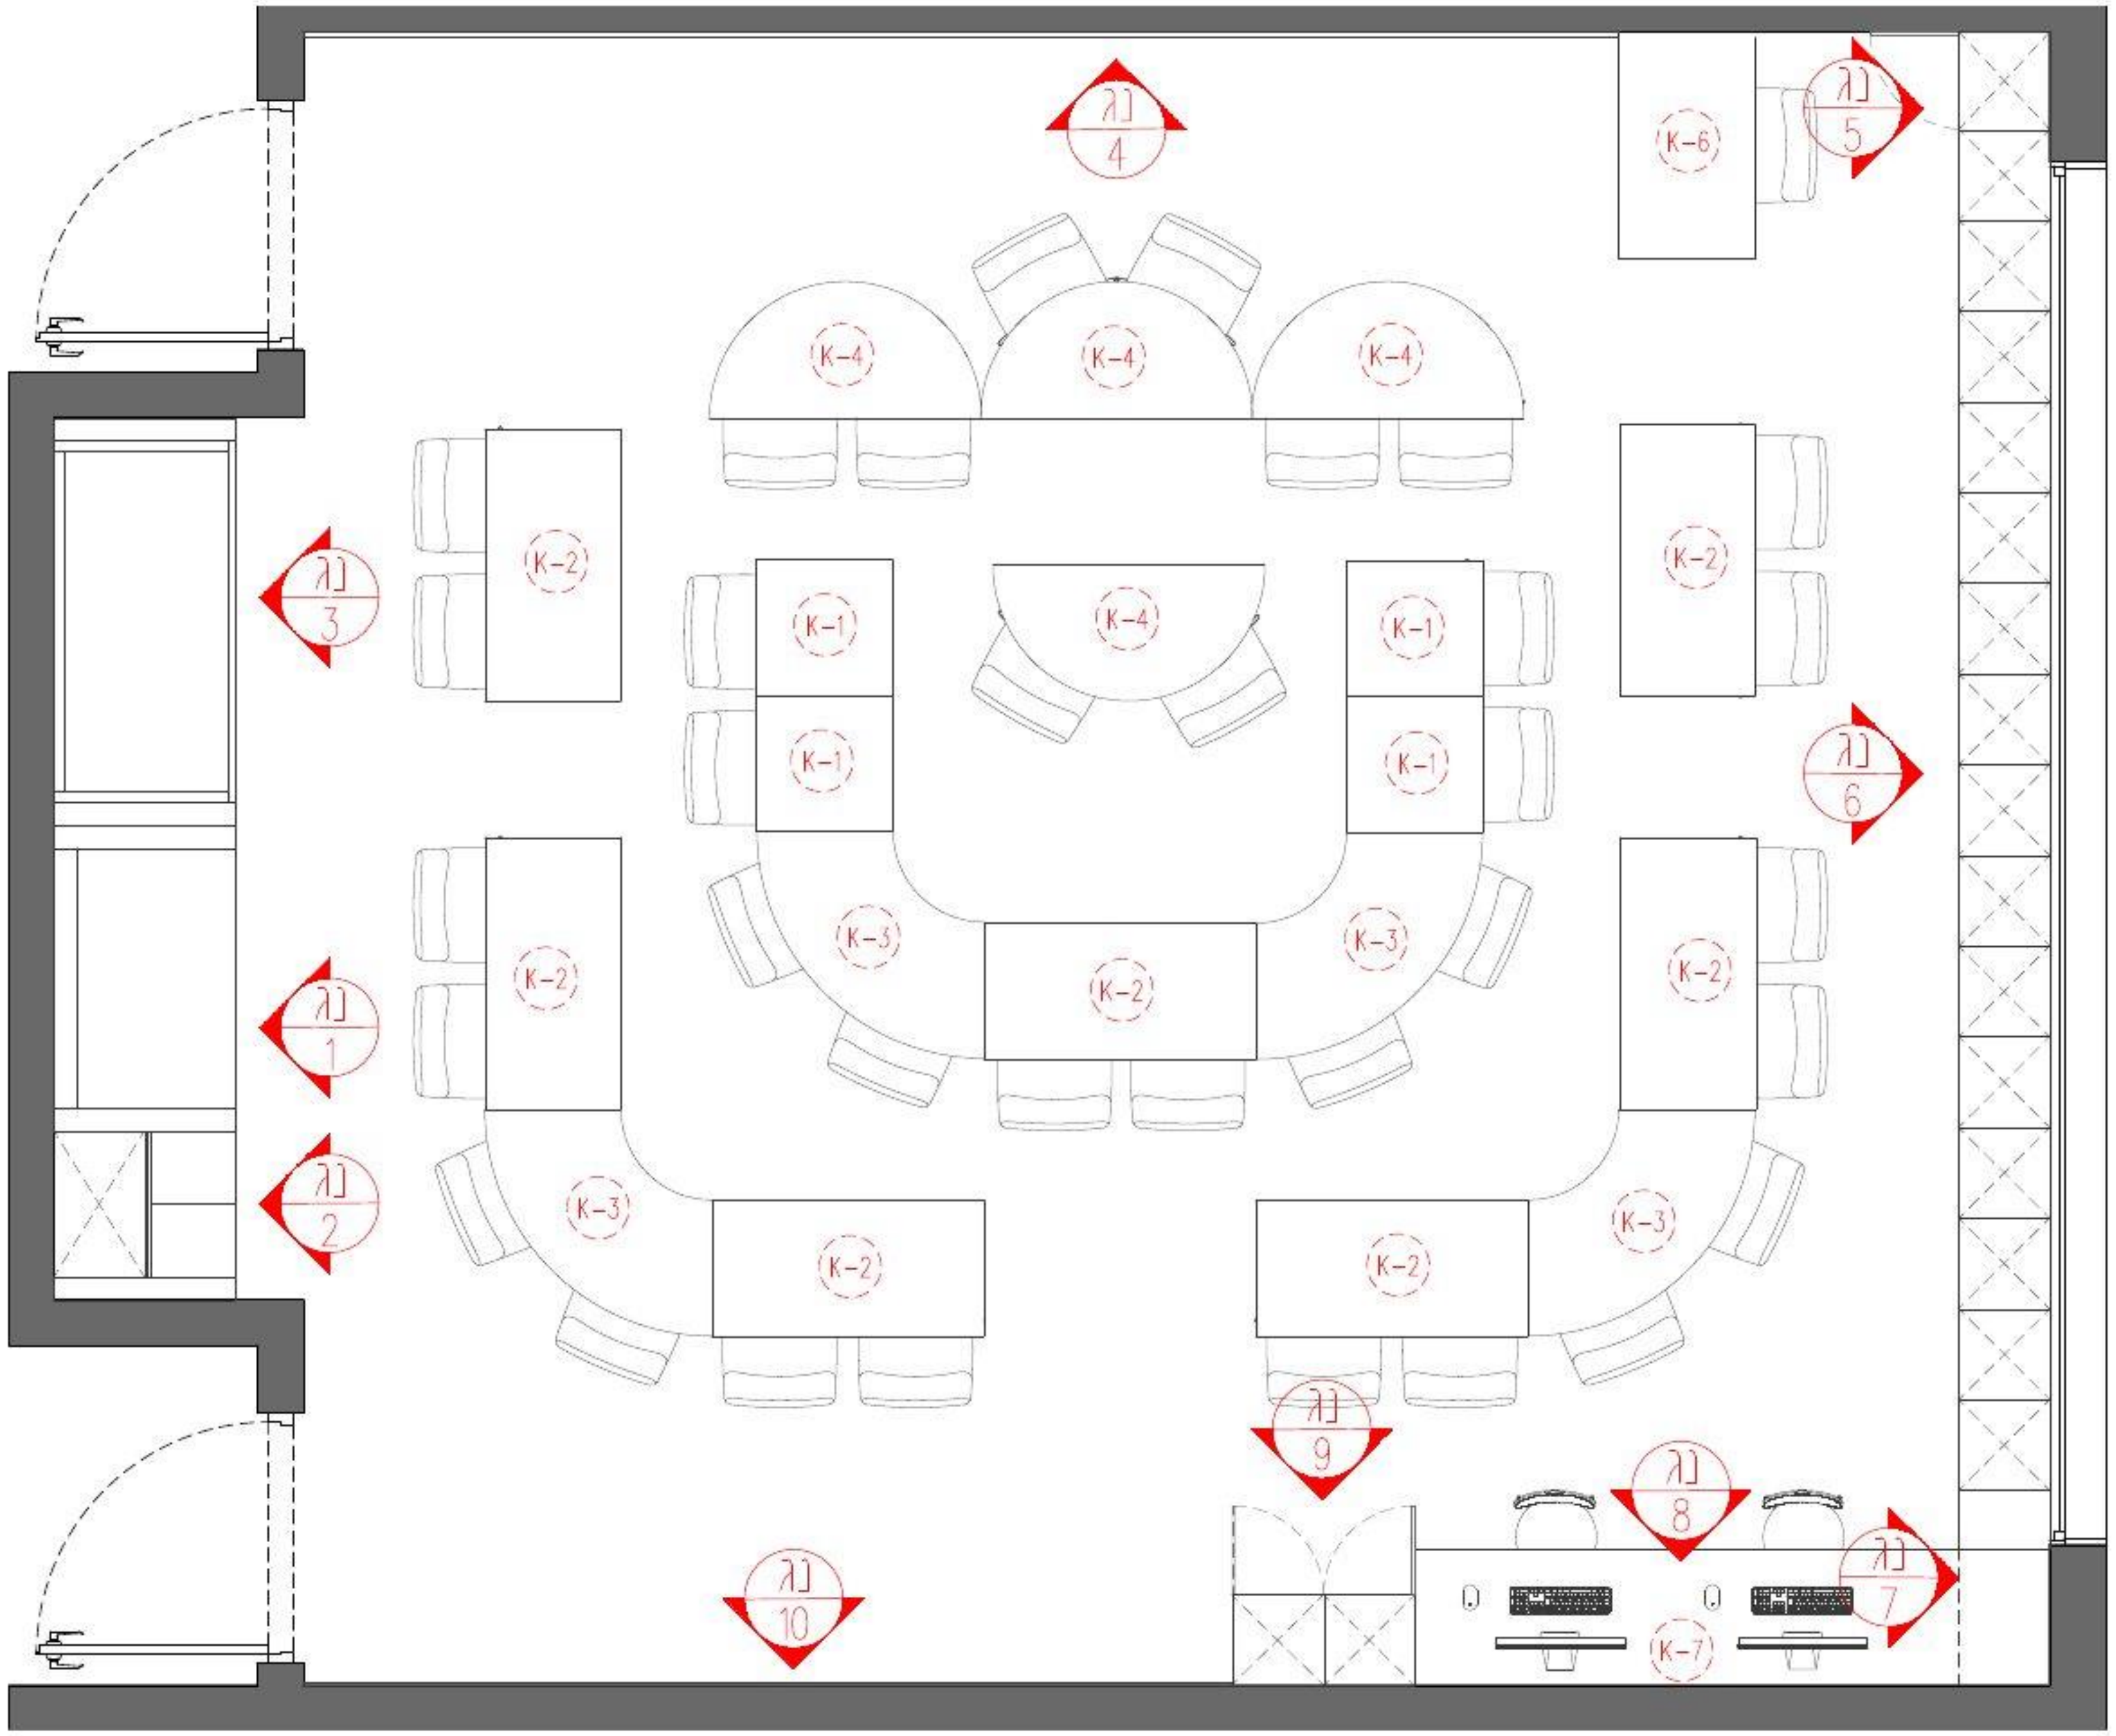

עידית אבו
תכנון ועיצוב פנים
תכלת 27/9
נייד: 050-9292420
Email: editabu.design@gmail.com

פרוייקט
ביה"ס צל אורנים
כיתה ג2 קומה 01

רעימת נגרות

תכנית התמצאות

לביצוע	למכרז	לעיון
	X	

תאריך: 20-1-26

קנ"מ: 1:50

מהדורה: 001

אין לבצע כל עבודה
לפני קבלת כל האישורים מהגורמים
המוסמכים לרבות רשויות ומהנדס
קונסטרוקציה ויועצים רלוונטים

תכנון מטבחים	י. אקוסטיקה	י. חשמל	י. מיזוג אוויר	י. אינסטלציה	י. בטיחות	קונסטרוקציה	אחר - ניהול פרוייקט	תאריך
							X	

תאריך	שינוי

הערות חשובות

- כל המידות מצויינות בס"מ
- המידות המופיעות בשרטוט מבוססות על תוכניות שנמסרו ע"י מזמין העבודה
- המבצע אחראי לבדיקת כל המידות והתאמתן בשטח
- על המבצע לבדוק את כל המידות ועל כל טעות או אי התאמה עליו להודיע למתכנן לפני ביצוע
- אין לקבוע גדלים עפ"י מדידה מהשרטוט בכדי למנוע טעויות יש לפנות למתכנן

חתימה + חותמת המציע: ____________________

נגרות	איחסון + ישיבה
מיקום	ע"פ תכנית
מידות	ע"פ תכנית
פנים	ע"פ רשימת גמרים
גמר	ע"פ רשימת גמרים
פרזול	ע"פ רשימת גמרים
הערות	המידות אינן סופיות, באחריות הנגר בדיקת המידות הסופיות בשטח.


בניית הפריטים תיעשה לאחר מדידה סופית של הנגר בשטח ובתיאום מול המעצבת


גובה סופי לארונות גבוהים ע"פ גובה תקרה או או הנמכת גבס ע"פ הקיים בשטח.

במידה ומיקומי חשמל ותאורה אינם תואמים את תכנון הנגרות המבוקש יש לעצור את העבודה ולקבל את אישור המעצבת להמשך העבודה

יש לתלות שידות תלויות/ ארונות עליונים בתלייה סמויה

יש לבצע פינויים לטובת שקעי חשמל,מתגים וכל אלמנט הקיים בשטח ועלול להפריע לתכנון. יש לעדכן את המעצבת על כל התנגשות בשטח לפני ביצוע הנגרות!

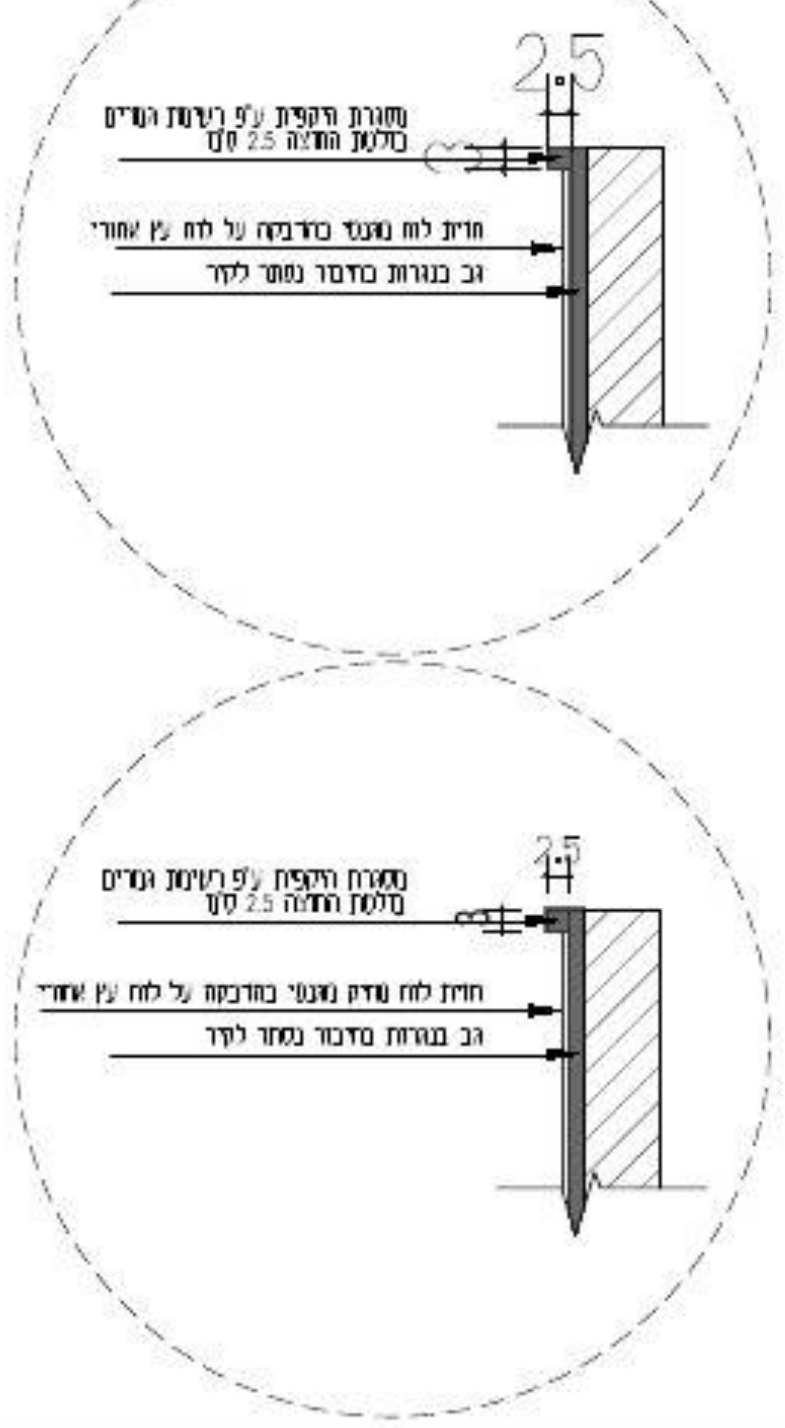

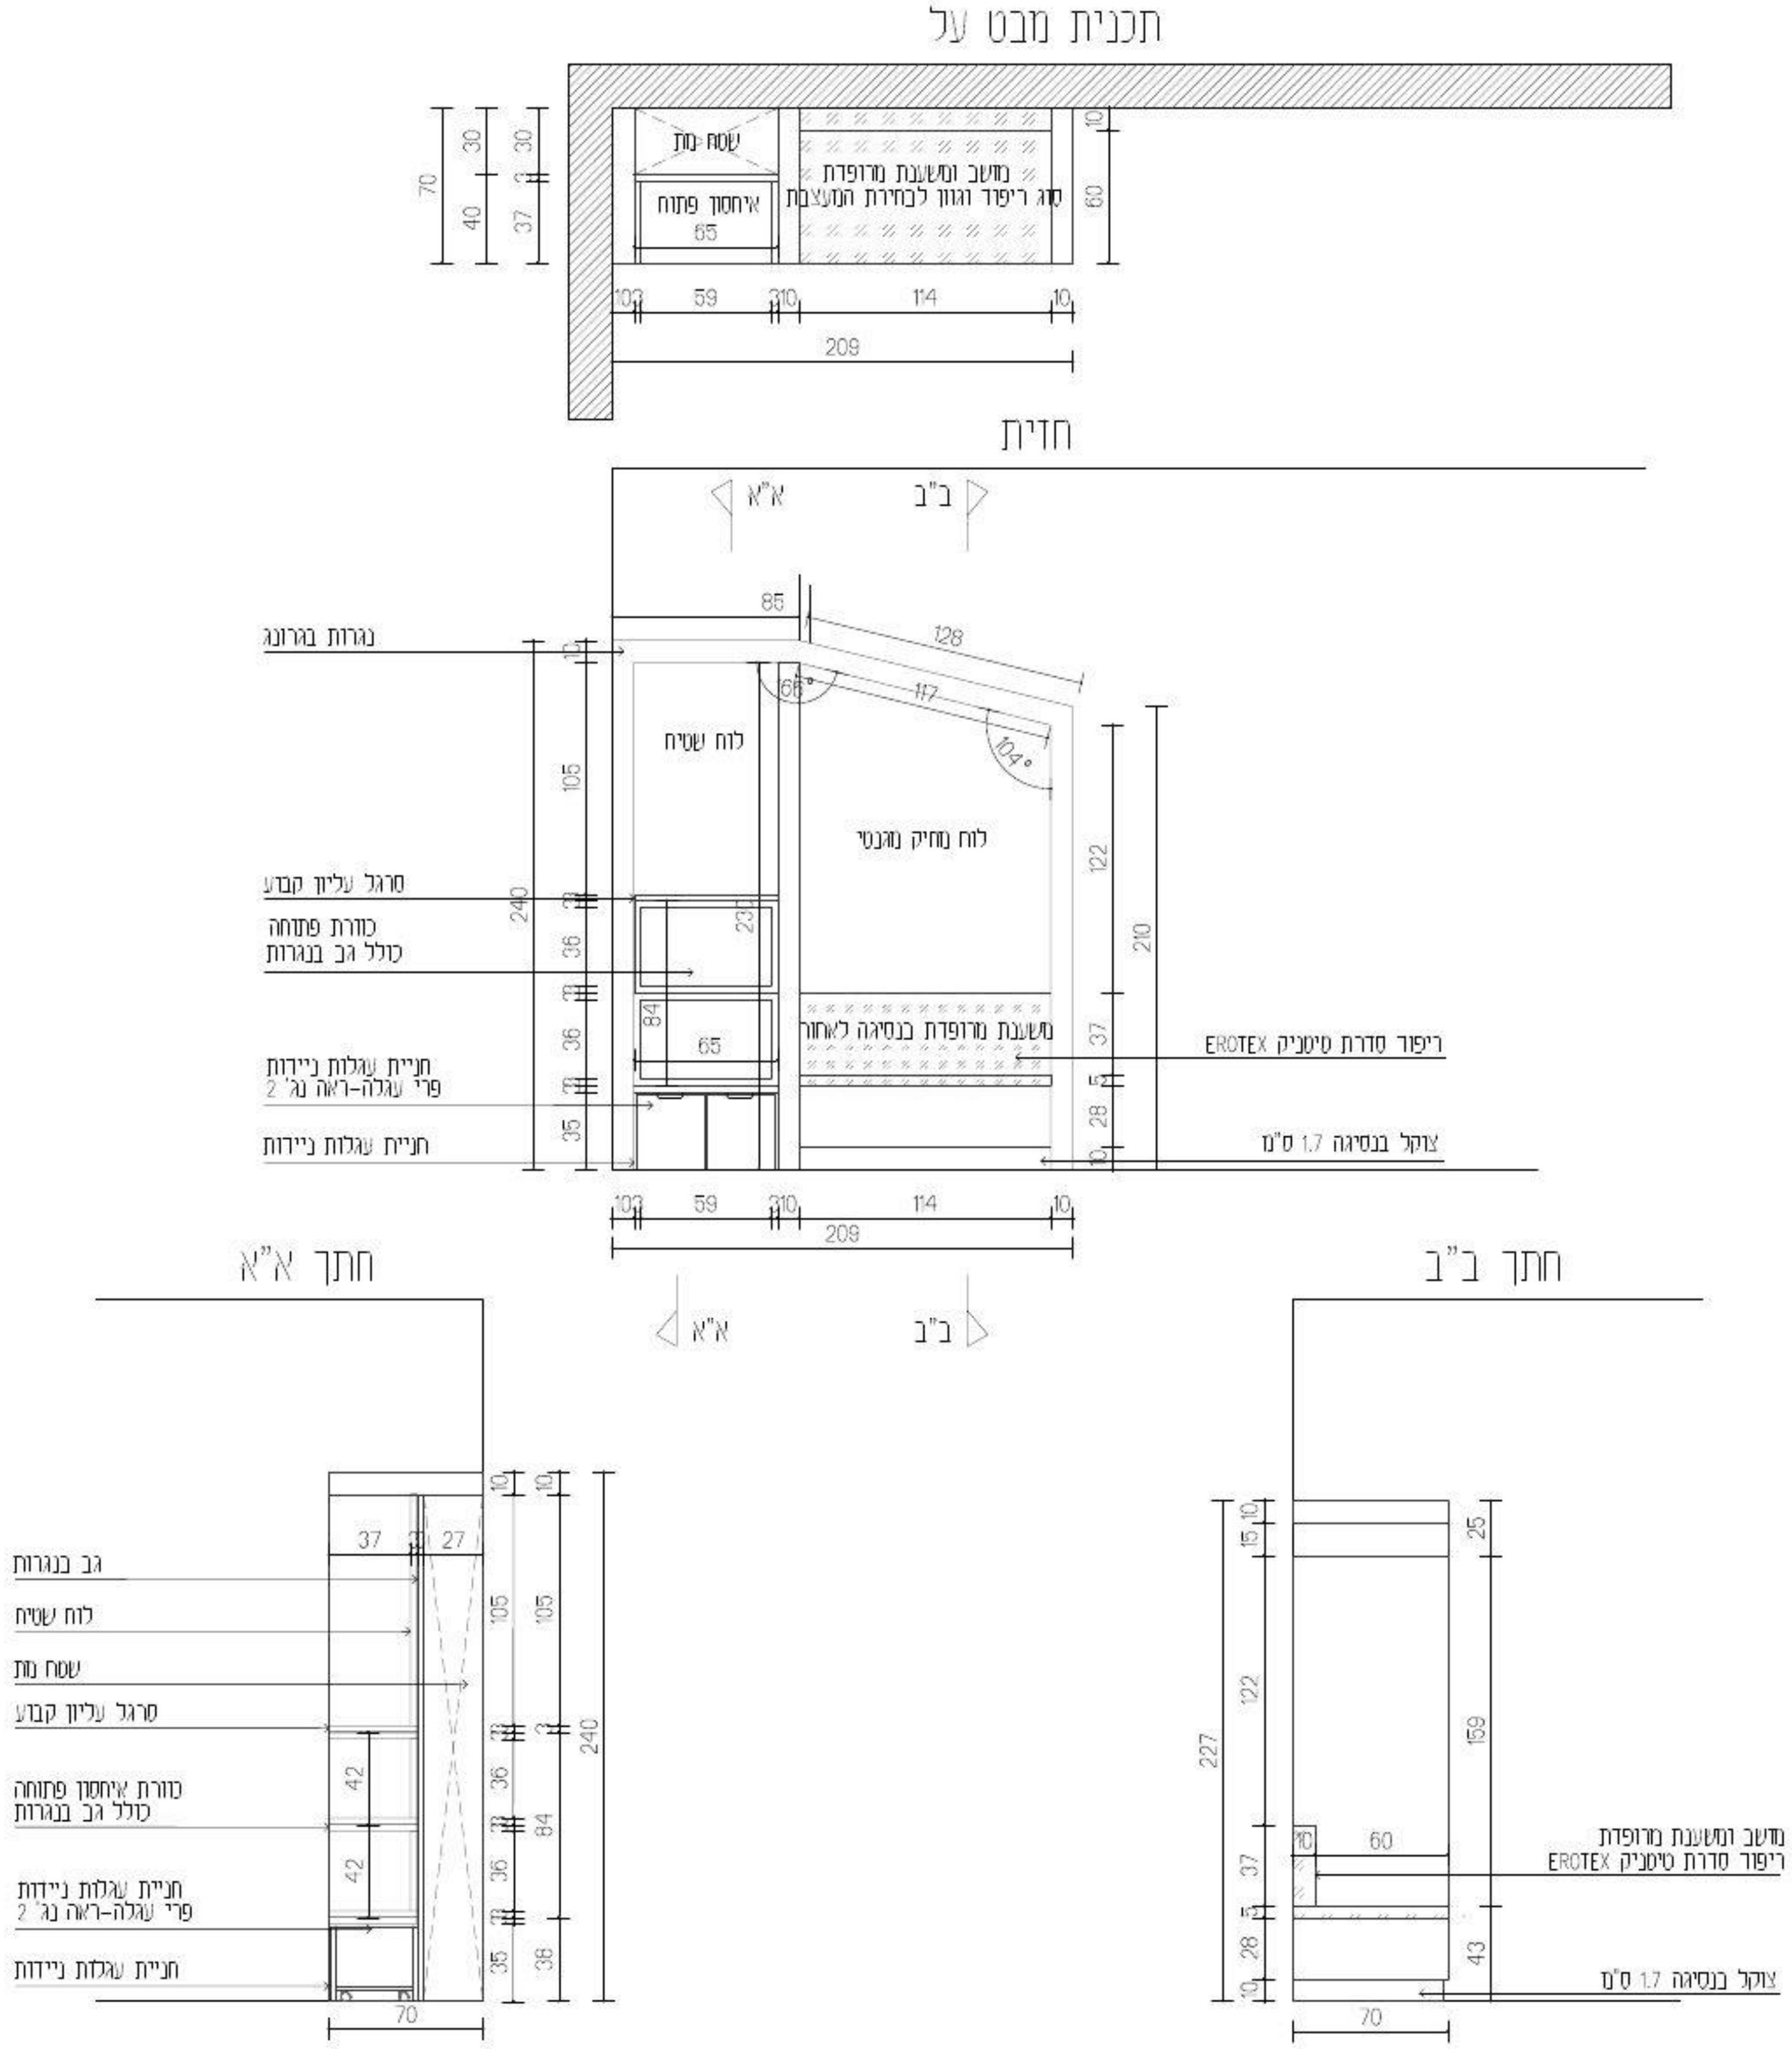

עידית אבו
תכנון ועיצוב פנים
תכלת 27/9
נייד: 050-9292420
Email: editabu.design@gmail.com

פרוייקט
ביה"ס צל אורנים
כיתה ג2 קומה 01

רשימת נגרות

נגרות 001

לעיון	למכרז	לביצוע
☐	☒	☐

תאריך: 20-1-26

קנ"מ: 1:50

מהדורה: 001

אין לבצע כל עבודה לפני קבלת כל האישורים מהגורמים המוסמכים לרבות רשויות ומהנדס קונסטרוקציה ויועצים רלוונטים.

תכנון מעבדים	י. אקוסטיקה	י. חשמל	י. מיזוג אוויר	י. אינסטלציה	י. בטיחות	קונסטרוקציה	אתר - ניהול פרוייקט	תאריך
							X	

תאריך	שינוי

הערות חשובות

- כל המידות מצויינות בס"מ
- המידות המופיעות בשרטוט מבוססות על תוכניות שנמסרו ע"י מזמין העבודה
- המבצע אחראי לבדיקת כל המידות והתאמתן בשטח
- על המבצע לבדוק את כל המידות ועל כל טעות או אי התאמה עליו להודיע למתכנן לפני ביצוע
- אין לקבוע גדלים עפ"י מדידה מהשרטוט בעידה והכרח מידה יש לפנות ישירות למתכנן

נגרות	עגלת אחסון ניידת
מיקום	חונה תחת ספסל ישיבה (נג-1)
מידות	ע"פ תכנית
פנים	ע"פ רשימת גמרים
גמר	ע"פ רשימת גמרים
פרזול	ע"פ רשימת גמרים
הערות	המידות אינן סופיות, באחריות הנגר בדיקת המידות הסופיות בשטח.


בניית הפריטים תיעשה לאחר מדידה סופית של הנגר בשטח ובתיאום מול המעצבת


גובה סופי לארונות גבוהים ע"פ גובה תקרה או או הנמכת גבס ע"פ הקיים בשטח.

במידה ומיקומי חשמל ותאורה אינם תואמים את תכנון הנגרות המבוקש יש לעצור את העבודה ולקבל את אישור המעצבת להמשך העבודה

יש לתלות שידות תלויות/ ארונות עליונים בתלייה סמויה

יש לבצע פינויים לטובת שקעי חשמל,מתגים וכל אלמנט הקיים בשטח ועלול להפריע לתכנון. יש לעדכן את המעצבת על כל התנגשות בשטח לפני ביצוע הנגרות!

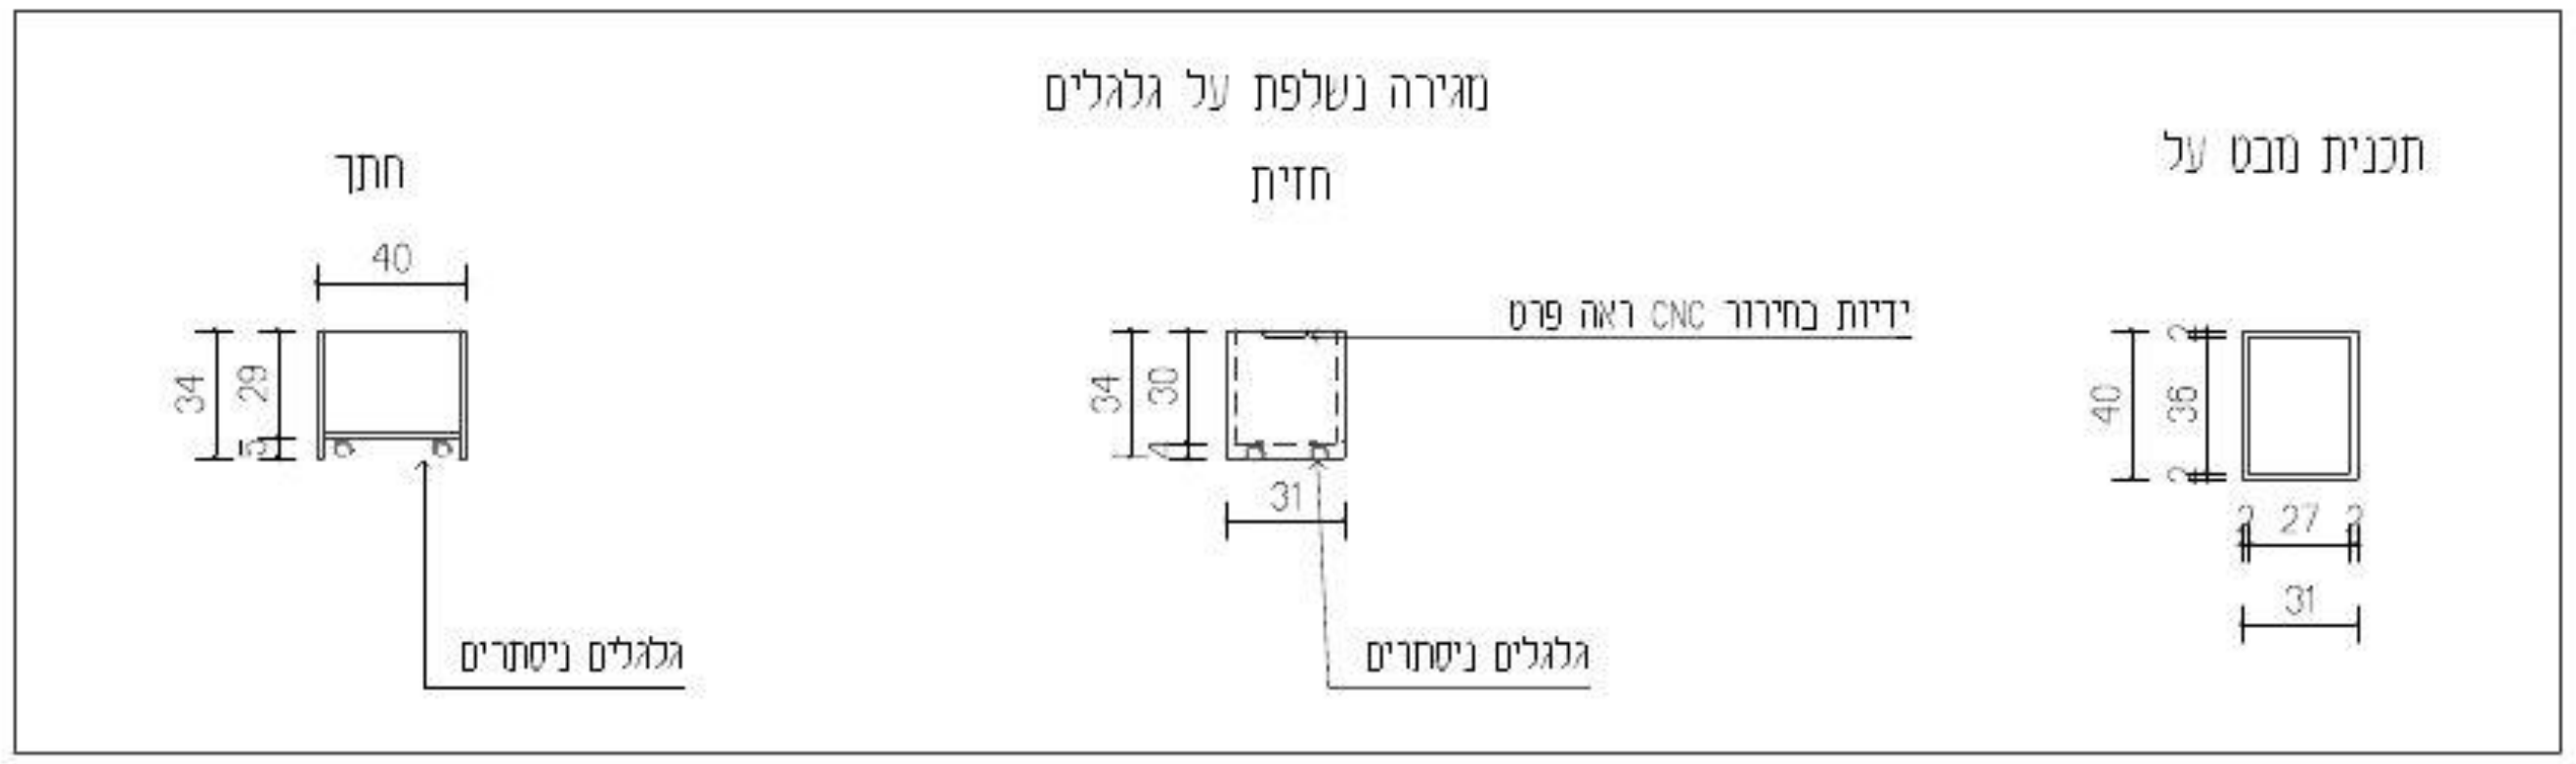

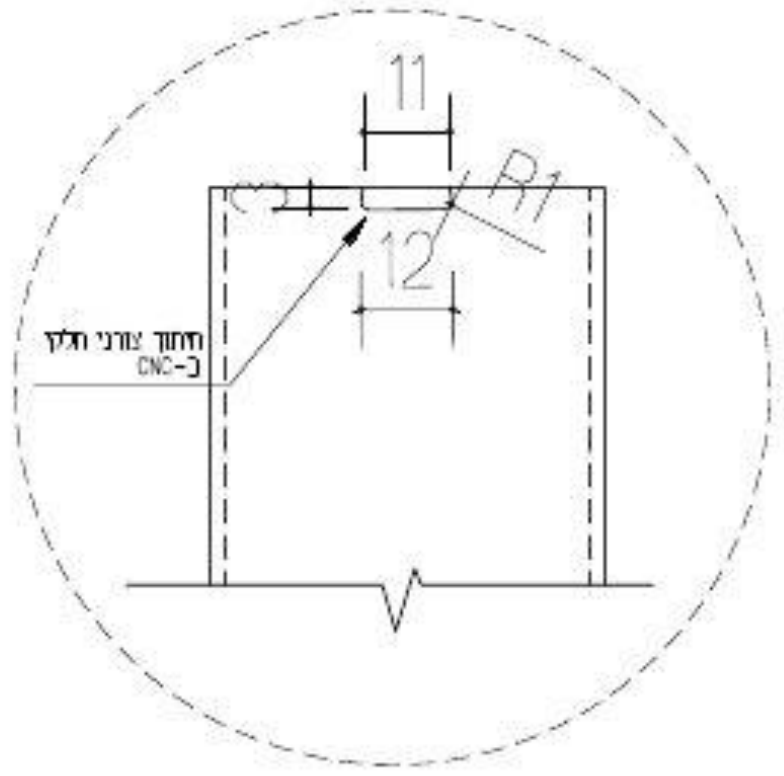

עידית אבו
תכנון ועיצוב פנים
תכלת 27/9
נייד: 050-9292420
Email: editabu.design@gmail.com

פרוייקט
ביה"ס צל אורנים
כיתה ג2 קומה 01

רשימת נגרות

נגרות 002

לביצוע	למכרז	לעיון
	X	

תאריך: 20-1-26

קנ"מ: 1:50

מהדורה: 001

אין לבצע כל עבודה לפני קבלת כל האישורים מהגורמים המוסמכים לרבות רשויות ומהנדס קונסטרוקציה ויועצים רלוונטים.

תכנון מעבדים	י. אקוסטיקה	י. חשמל	י. מיזוג אויר	י. אינסטלציה	י. בטיחות	קונסטרוקציה	אחר - ניהול פרוייקט	תאריך
							X	

תאריך	שינוי

הערות חשובות

- כל המידות מצויינות בס"מ
- המידות המופיעות בשרטוט מבוססות על תוכניות שנמסרו ע"י מזמין העבודה
- המבצע אחראי לבדיקת כל המידות והתאמתן בשטח
- על המבצע לבדוק את כל המידות ועל כל טעות או אי התאמה עליו להודיע למתכנן לפני ביצוע
- אין לקבוע גדלים עפ"י מדידה מהשרטוט
  במידה וחסרה מידה יש לפנות ומידות למתכנן

חתימה + חותמת המציע: ____________________

נגרות	בוט מרופד
מיקום	ע"פ תכנית
מידות	ע"פ תכנית
פנים	ע"פ רשימת גמרים
גמר	ע"פ רשימת גמרים
פרזול	ע"פ רשימת גמרים
הערות	המידות אינן סופיות, באחריות הנגר בדיקת המידות הסופיות בשטח.

בניית הפריטים תיעשה לאחר מדידה סופית של הנגר בשטח ובתיאום מול המעצבת


גובה סופי לארונות גבוהים ע"פ גובה תקרה או או הנמכת גבס ע"פ הקיים בשטח.

במידה ומיקומי חשמל ותאורה אינם תואמים את תכנון הנגרות המבוקש יש לעצור את העבודה ולקבל את אישור המעצבת להמשך העבודה


יש לתלות שידות תלויות/ ארונות עליונים בתלייה סמויה

יש לבצע פינויים לטובת שקעי חשמל,מתגים וכל אלמנט הקיים בשטח ועלול להפריע לתכנון. יש לעדכן את המעצבת על כל התנגשות בשטח לפני ביצוע הנגרות!

תכנית מבט על

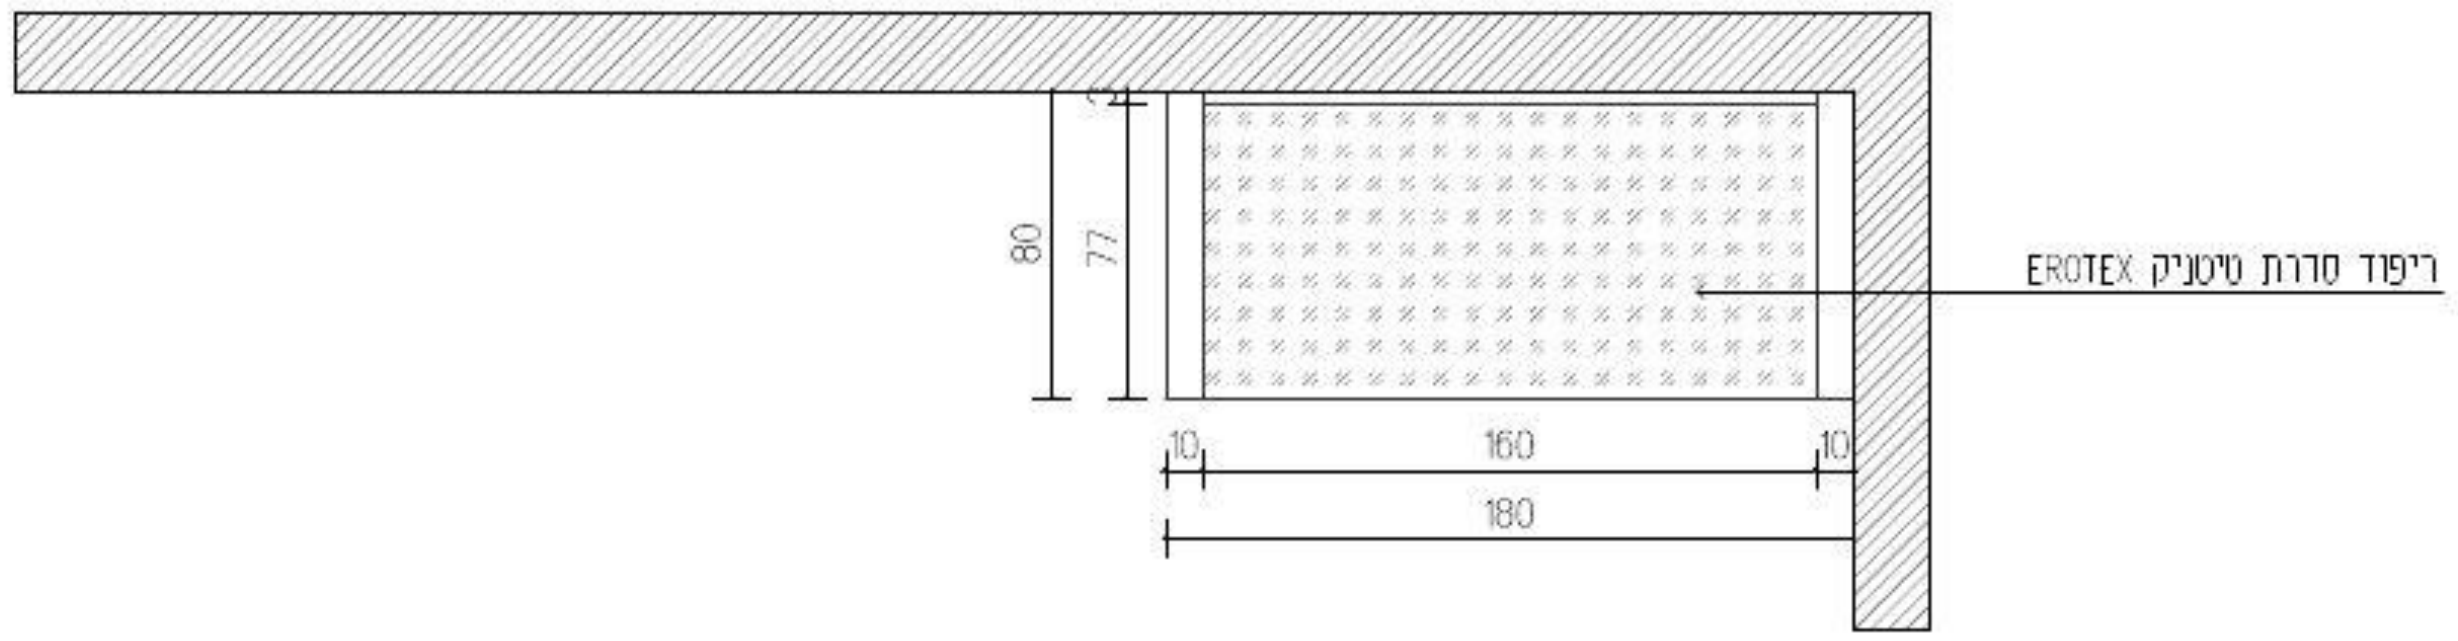

חזית

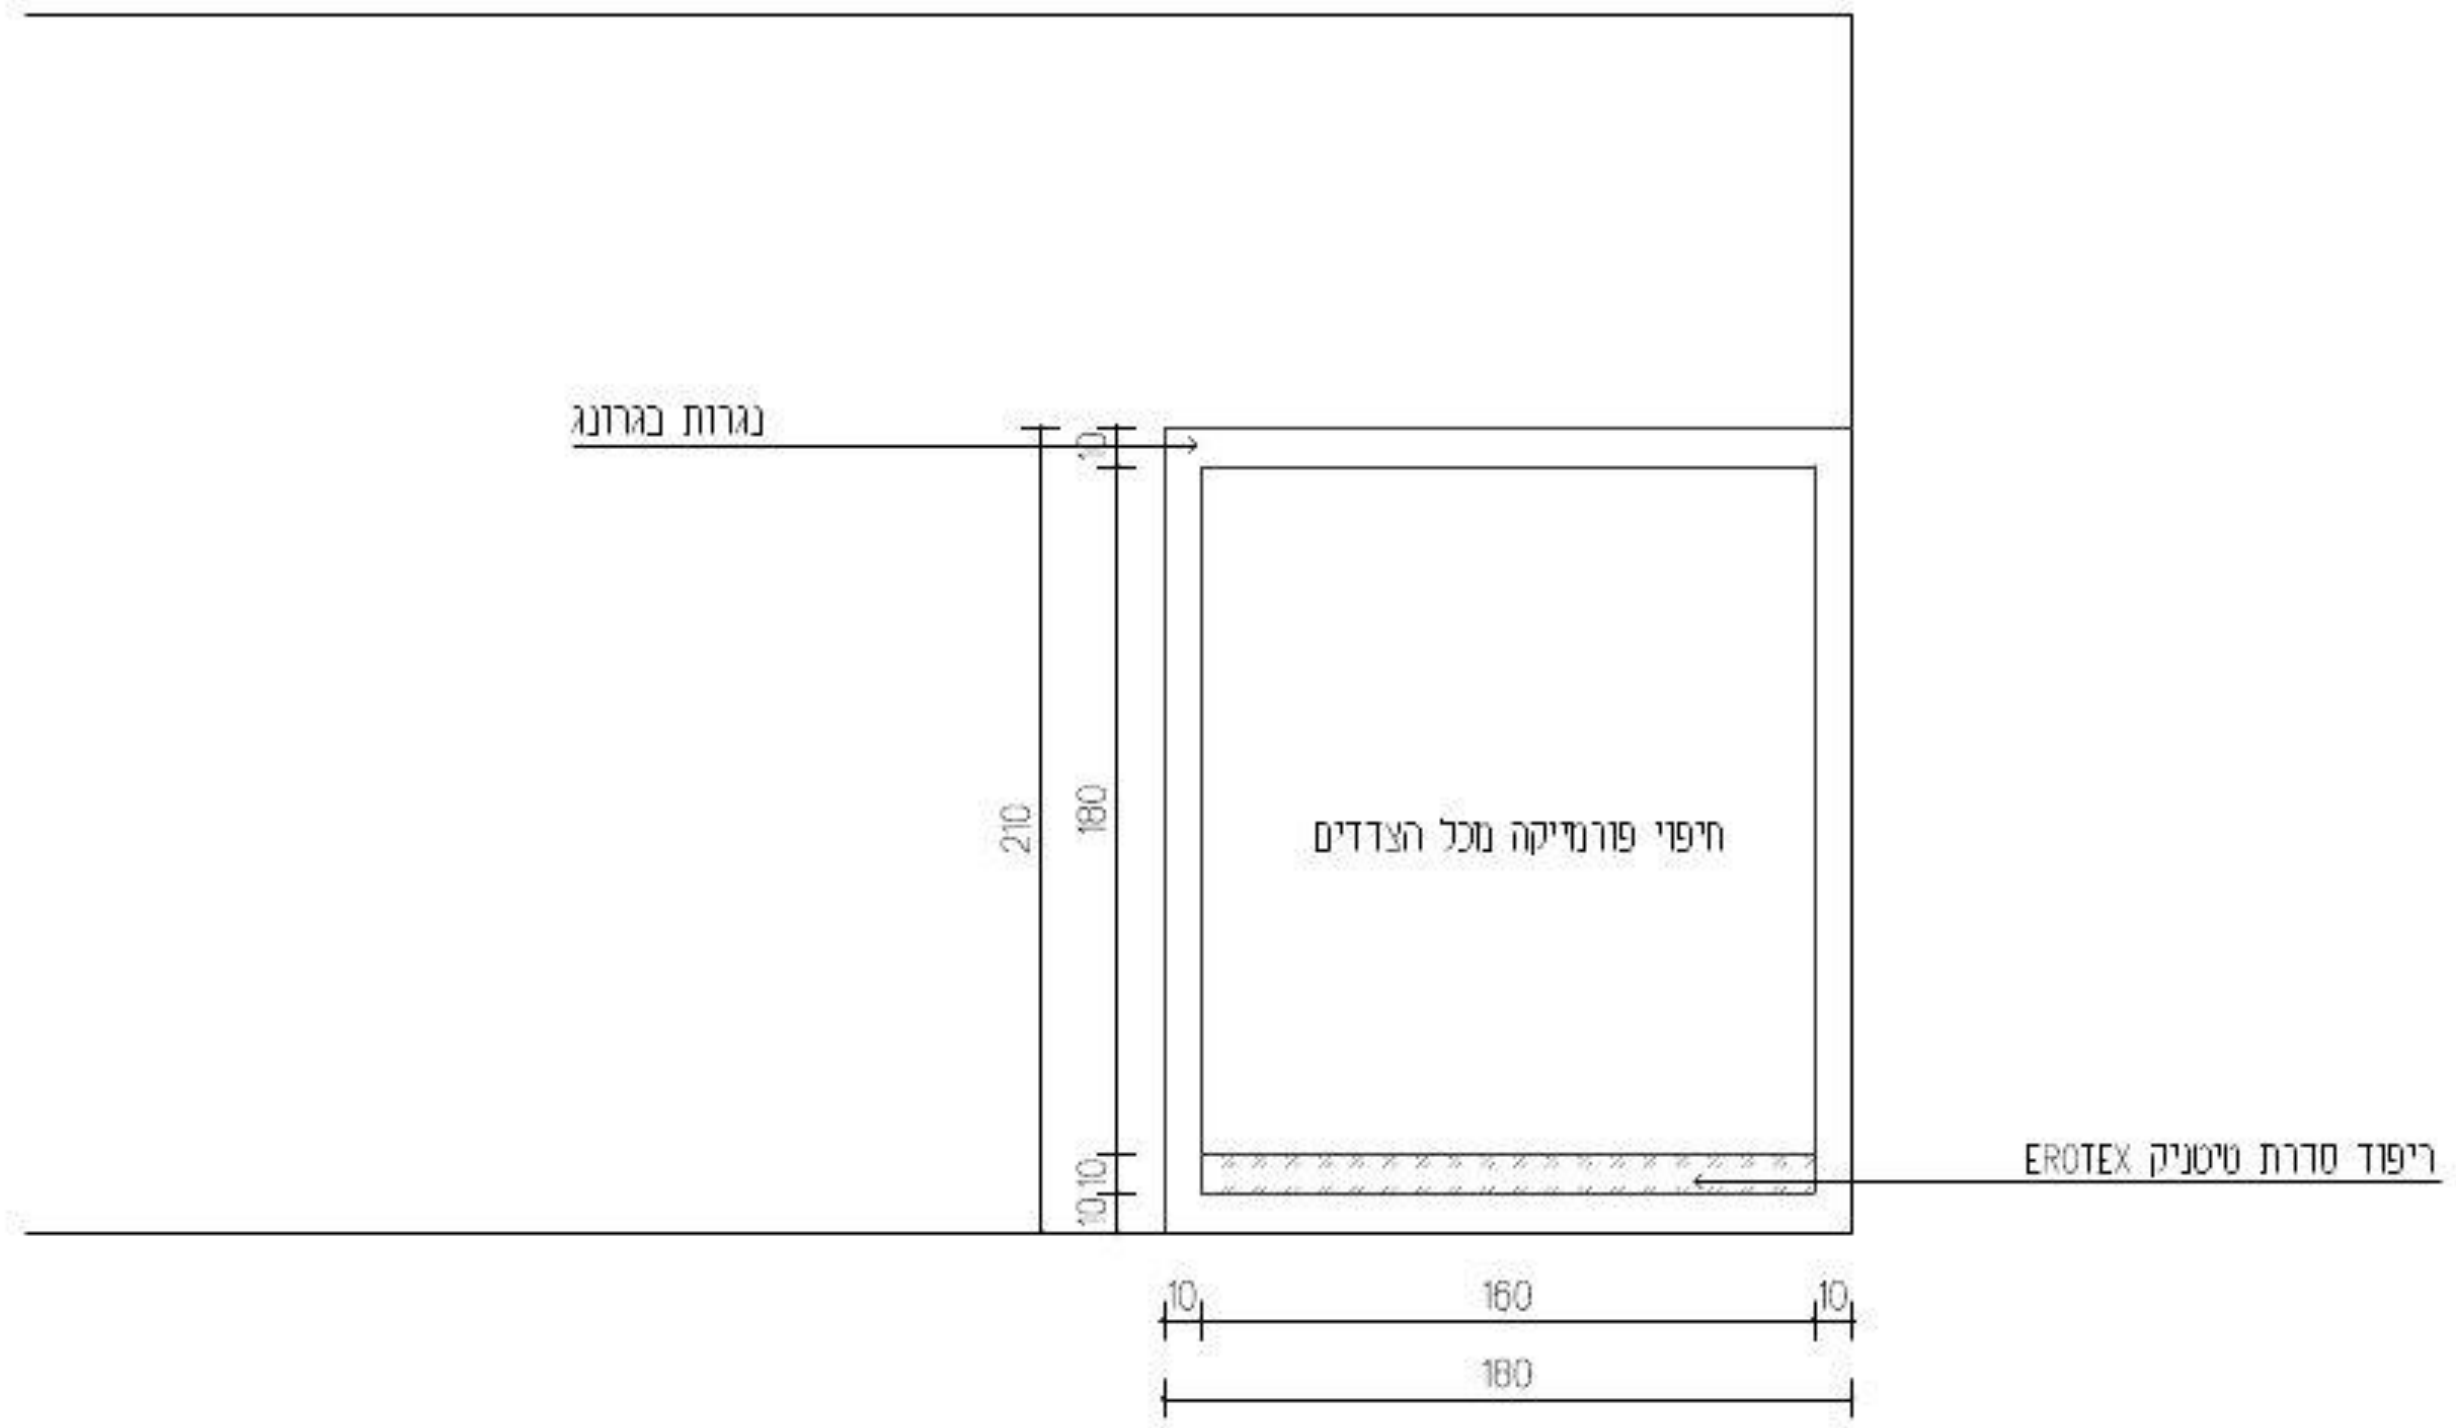

עידית אבו
תכנון ועיצוב פנים
תכלת 27/9
נייד: 050-9292420
Email: editabu.design@gmail.com

פרוייקט
ביה"ס צל אורנים
כיתה ג2 קומה 01

רשימת נגרות

נגרות 003

לעיון	למכרז	לביצוע
☐	☒	☐

תאריך: 20-1-26

קנ"מ: 1:50

מהדורה: 001

אין לבצע כל עבודה לפני קבלת כל האישורים מהגורמים המוסמכים לרבות רשויות ומהנדס קונסטרוקציה ויועצים רלוונטים.

תכנון מסבבים	י. אקוסטיקה	י. חשמל	י. מיזוג אויר	י. אינסטלציה	י. בטיחות	קונסטרוקציה	אחר - ניהול פרוייקט	תאריך
							☒	

תאריך	שינוי

הערות המעצבת

- כל המידות מצויינות בס"מ
- המידות המופיעות בשרטוט מבוססות על תוכניות שנמסרו ע"י מזמין העבודה
- המבצע אחראי לבדיקת כל המידות וההתאמות במקום
- על המבצע לבדוק את כל המידות ועל כל מעוות או אי התאמה עליו להודיע למתכנן לפני ביצוע
- אין לקבוע גדלים עפ"י מדידה מהשרטוט. במידה וחסרה מידה יש לפנות למידות למתכנן

חתימה + חותמת המציע: ____________________

נגרות	לוח פעילות+ לוח פעילות
מיקום	ע"פ תכנית
מידות	ע"פ תכנית
פנים	ע"פ רשימת גמרים
גמר	ע"פ רשימת גמרים
פרזול	ע"פ רשימת גמרים
הערות	המידות אינן סופיות, באחריות הנגר בדיקת המידות הסופיות בשטח.


בניית הפריטים תיעשה לאחר מדידה סופית של הנגר בשטח ובתיאום מול המעצבת


גובה סופי לארונות גבוהים ע"פ גובה תקרה או או הנמכת גבס ע"פ הקיים בשטח.

במידה ומיקומי חשמל ותאורה אינם תואמים את תכנון הנגרות המבוקש יש לעצור את העבודה ולקבל את אישור המעצבת להמשך העבודה

יש לתלות שידות תלויות/ ארונות עליונים בתלייה סמויה

יש לבצע פינויים לטובת שקעי חשמל,מתגים וכל אלמנט הקיים בשטח ועלול להפריע לתכנון. יש לעדכן את המעצבת על כל התנגשות בשטח לפני ביצוע הנגרות!

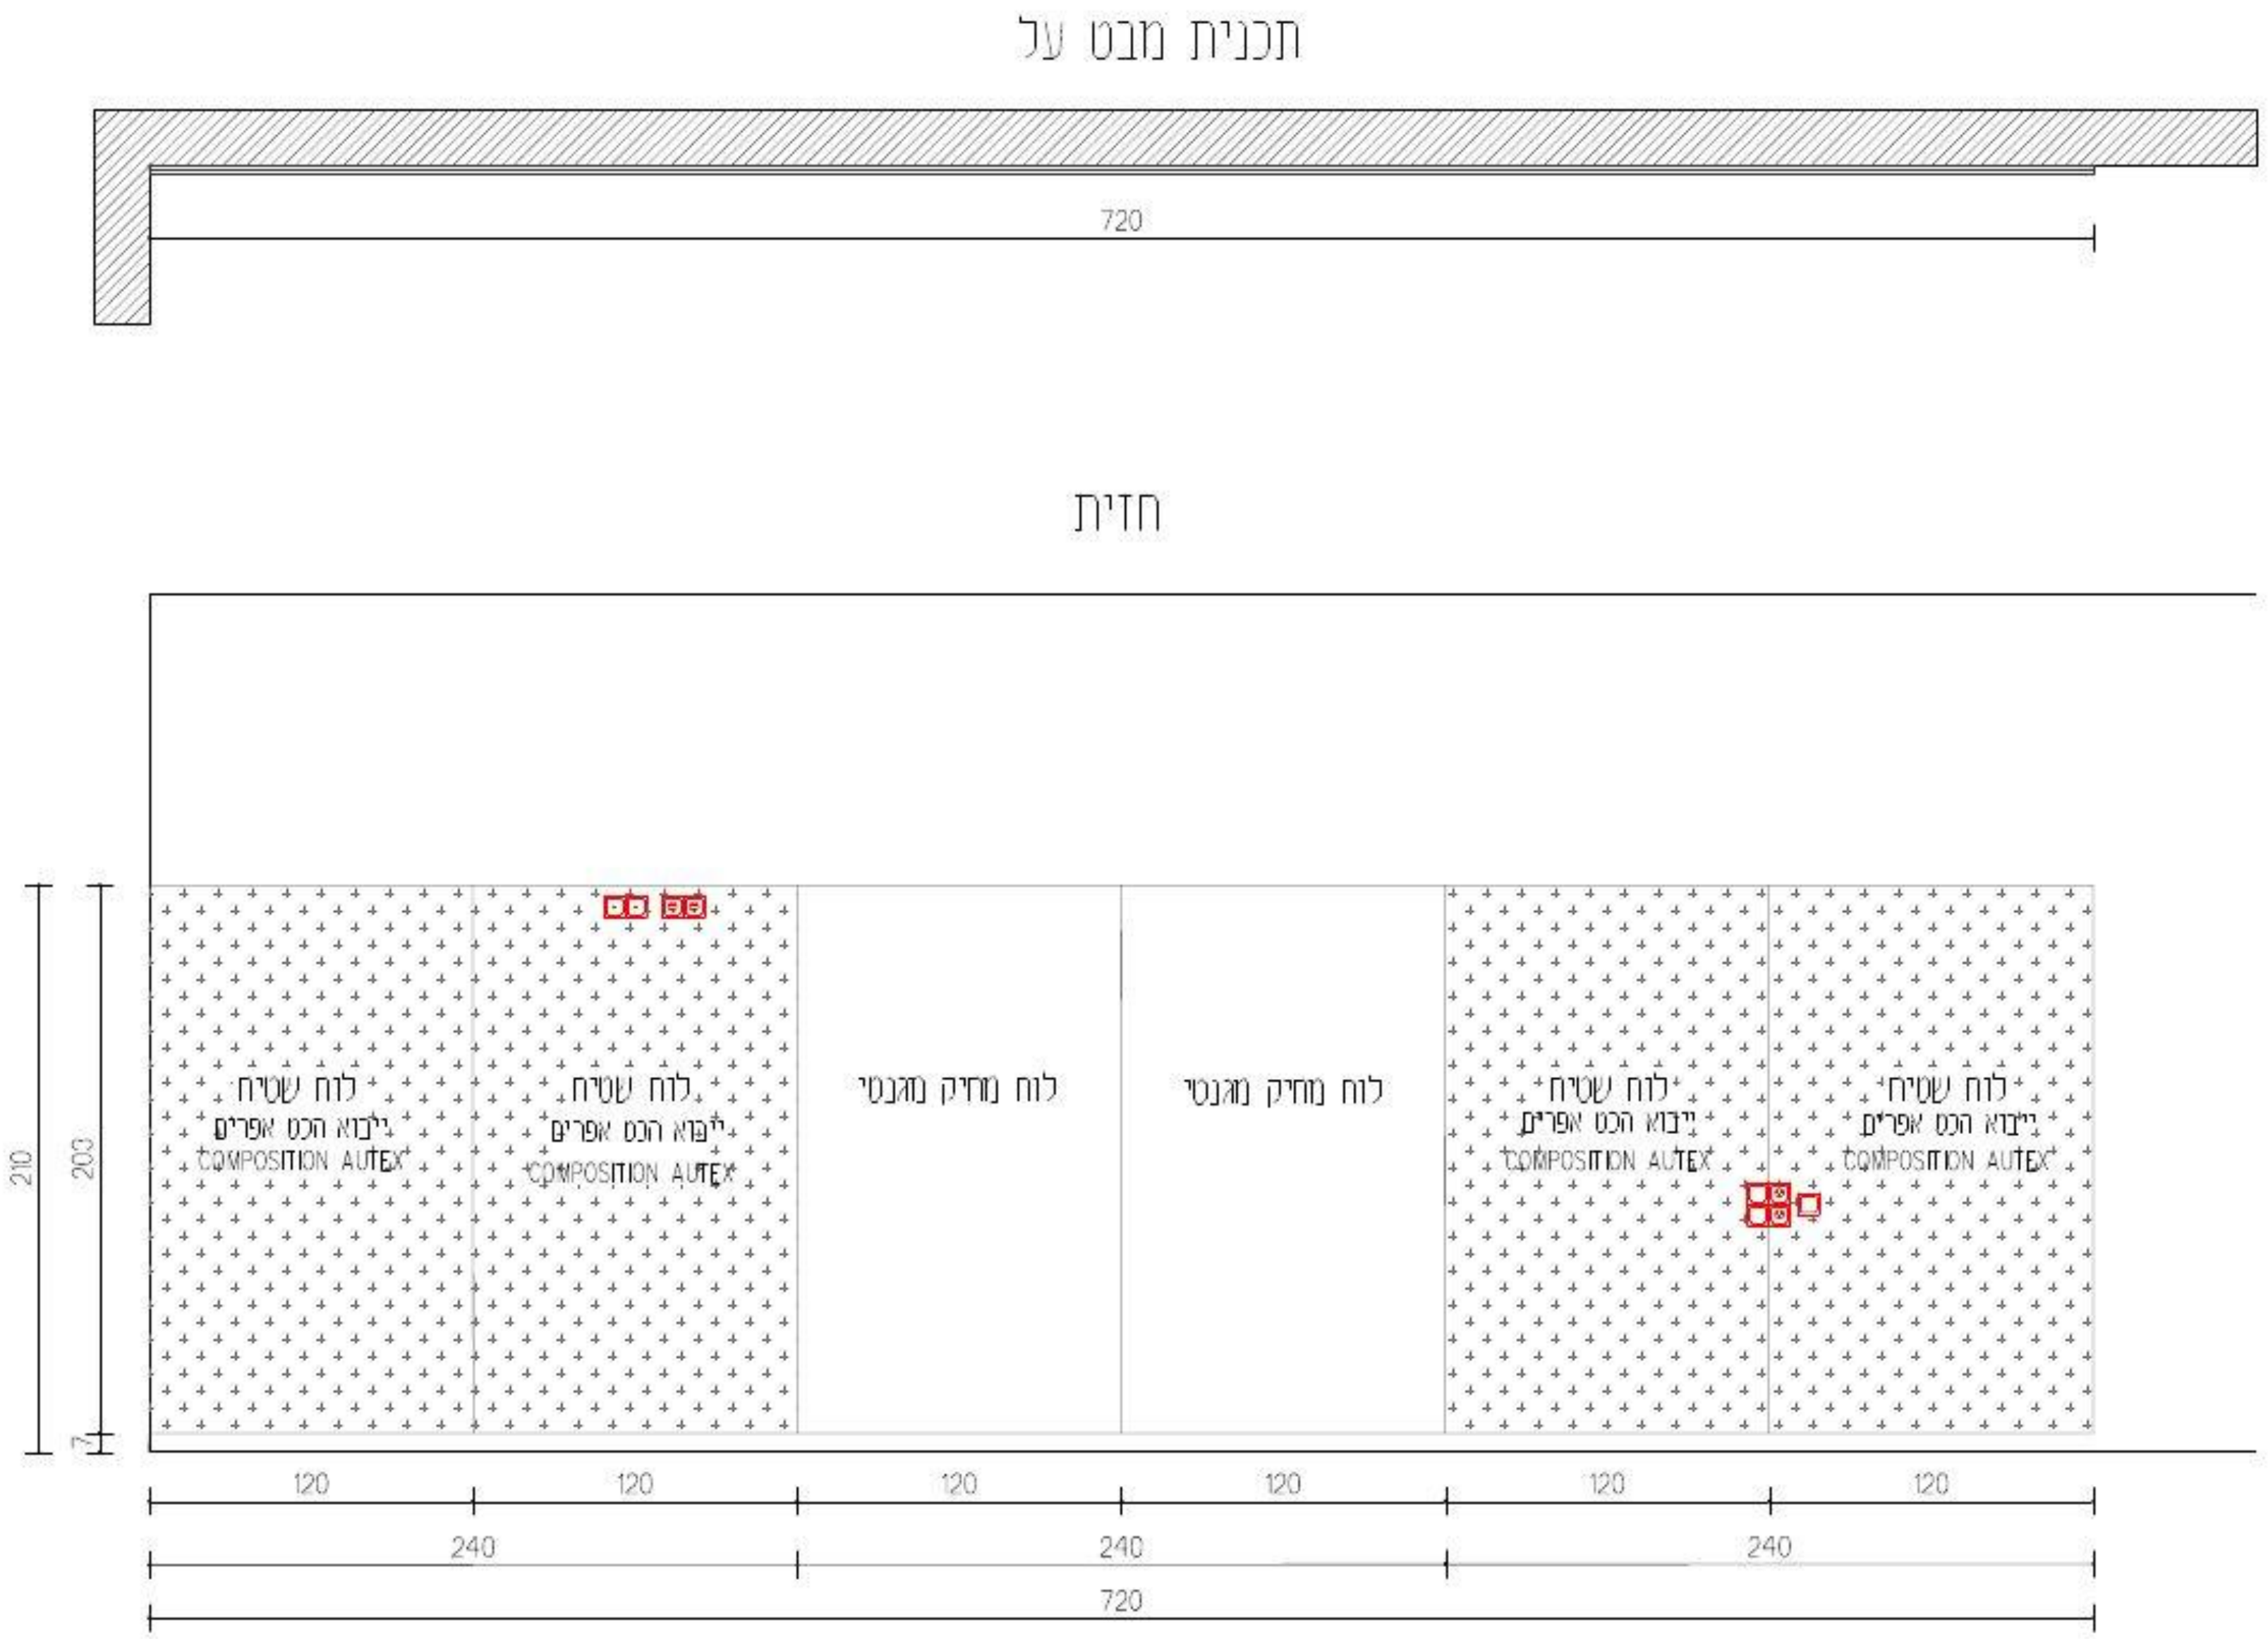

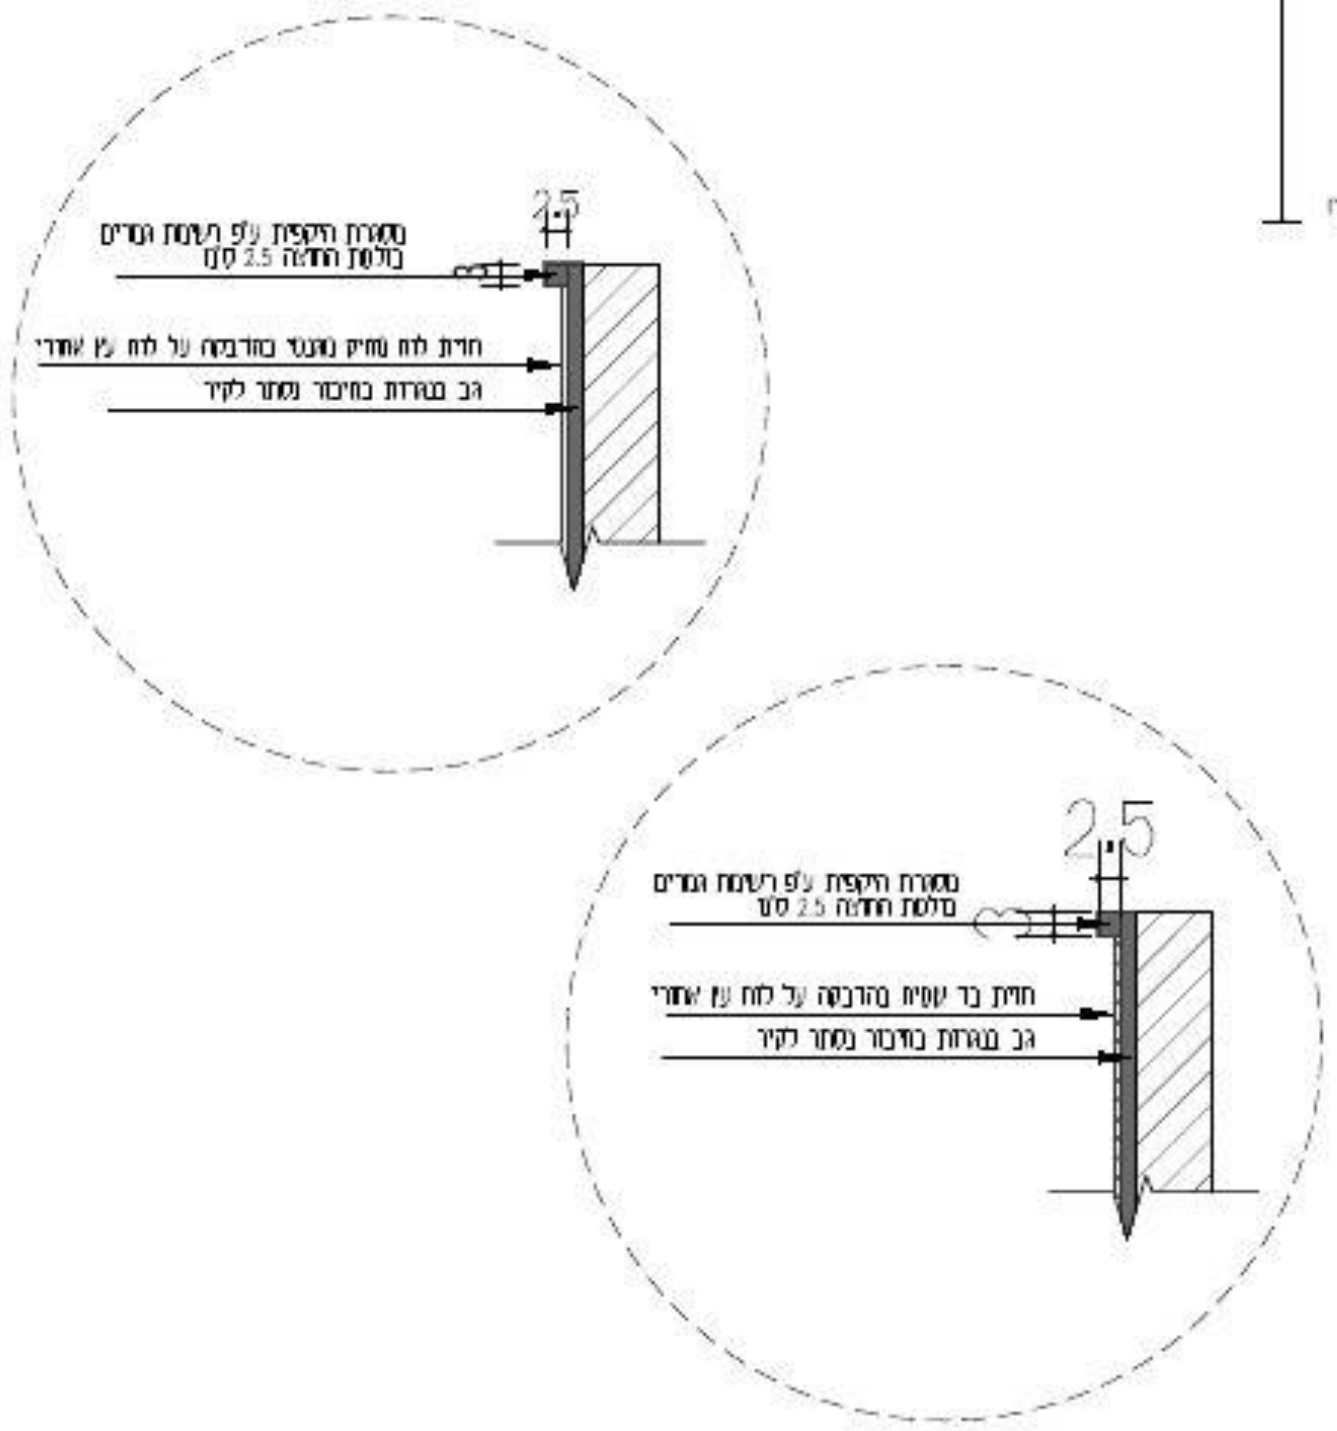

עידית אבו
תכנון ועיצוב פנים
תכלת 27/9
נייד: 050-9292420
Email: editabu.design@gmail.com

פרוייקט
ביה"ס צל אורנים
כיתה ג2 קומה 01

רשימת נגרות

נגרות 004

לעיון	למכרז	לביצוע
☐	☒	☐

תאריך: 20-1-26

קנ"מ: 1:50

מהדורה: 001

אין לבצע כל עבודה לפני קבלת כל האישורים מהגורמים המוסמכים לרבות רשויות ומהנדס קונסטרוקציה ויועצים רלוונטים.

תכנון מטבחים	י. אקוסטיקה	י. חשמל	י. מיזוג אויר	י. אינסטלציה	י. בטיחות	קונסטרוקציה	אתר - ניהול פרוייקט	תאריך
							X	

תאריך	שינוי

הערות חשובות

- כל המידות מצויינות בס"מ
- המידות המופיעות בשרטוט מבוססות על תוכניות שנמסרו ע"י מזמין העבודה
- המבצע אחראי לבדיקת כל המידות והתאמתן במקום
- על המבצע לבדוק את כל המידות ועל כל טעות או אי התאמה עליו להודיע למתכנן לפני ביצוע
- אין לקבוע גדלים עפ"י מדידה מהשרטוט. במידה וחסרה מידה יש לפנות במידות למתכנן

חתימה + חותמת המציע: ____________________

נגרות	לוקרים + ארון גבוה
מיקום	ע"פ תכנית
מידות	ע"פ תכנית
פנים	ע"פ רשימת גמרים
גמר	ע"פ רשימת גמרים
פרזול	ע"פ רשימת גמרים
הערות	המידות אינן סופיות, באחריות הנגר בדיקת המידות הסופיות בשטח.


בניית הפריטים תיעשה לאחר מדידה סופית של הנגר בשטח ובתיאום מול המעצבת

גובה סופי לארונות גבוהים ע"פ גובה תקרה או או הנמכת גבס ע"פ הקיים בשטח.


במידה ומיקומי חשמל ותאורה אינם תואמים את תכנון הנגרות המבוקש יש לעצור את העבודה ולקבל את אישור המעצבת להמשך העבודה

יש לתלות שידות תלויות/ ארונות עליונים בתלייה סמויה

יש לבצע פינויים לטובת שקעי חשמל,מתגים וכל אלמנט הקיים בשטח ועלול להפריע לתכנון. יש לעדכן את המעצבת על כל התנגשות בשטח לפני ביצוע הנגרות!

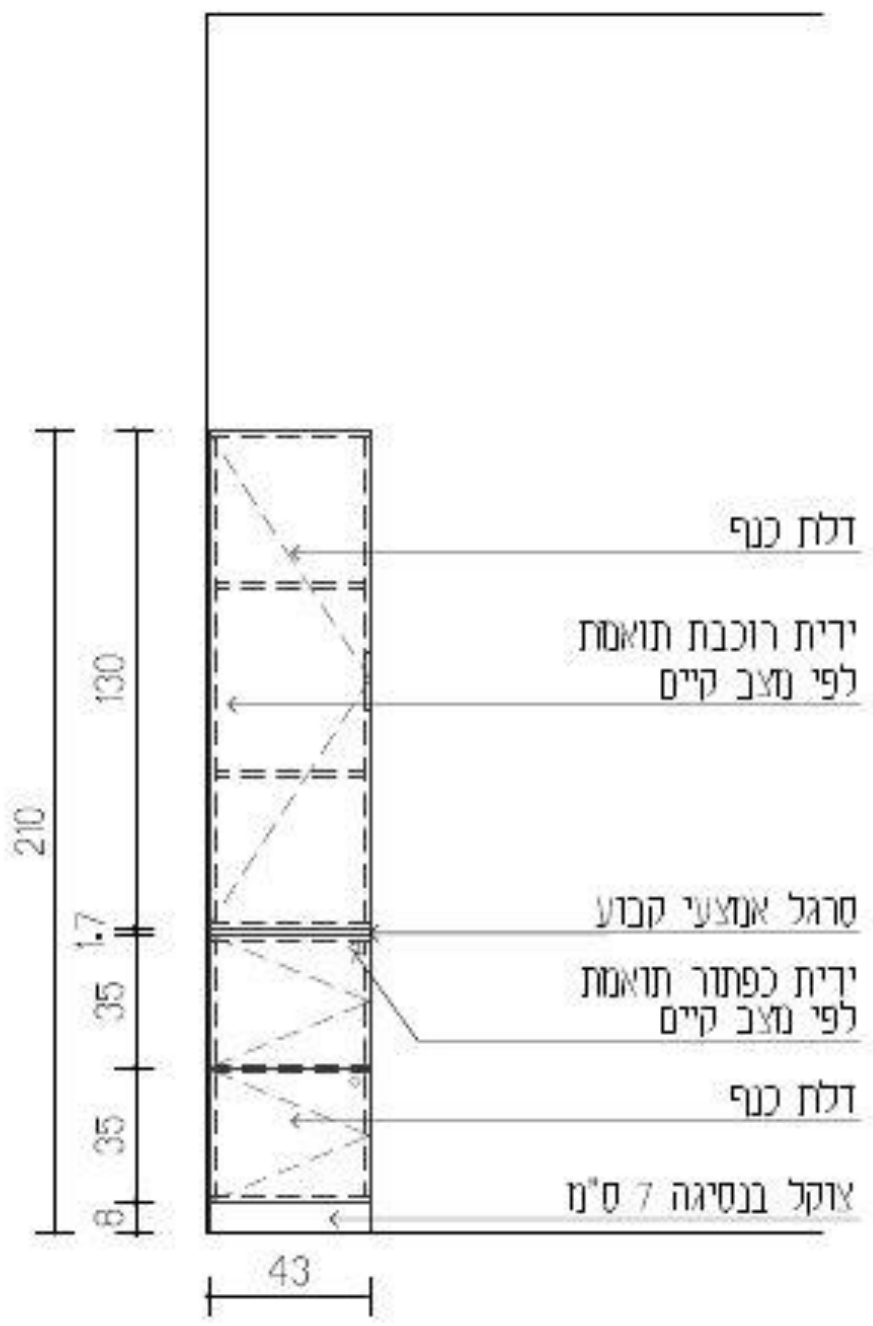

חתך

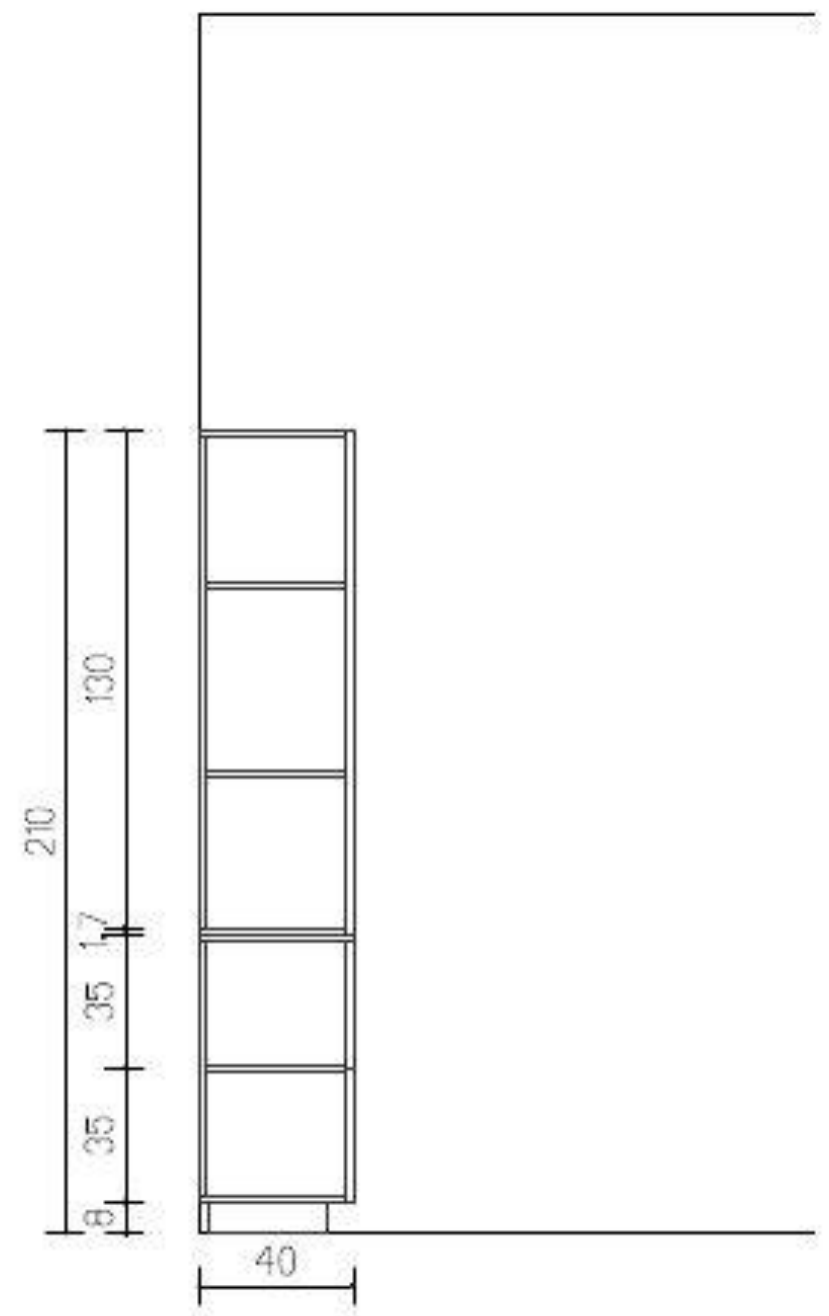

עידית אבו
תכנון ועיצוב פנים
תכלת 27/9
נייד: 050-9292420
Email: editabu.design@gmail.com

פרוייקט
ביה"ס צל אורנים
כיתה ג2 קומה 01

רעימת נגרות

נגרות 005

לעיון ☐ למכרז ☒ לביצוע ☐

תאריך: 20-1-26

קנ"מ: 1:50

מהדורה: 001

אין לבצע כל עבודה לפני קבלת כל האישורים מהגורמים המוסמכים לרבות רשויות ומהנדס קונסטרוקציה ויועצים רלוונטים.

תכנון מעבדים	י. אקוסטיקה	י. חשמל	י. מיזוג אויר	י. אינסטלציה	י. בטיחות	קונסטרוקציה	אתר - ניהול פרוייקט	תאריך
							X	

תאריך	שינוי

הערות חשובות

- כל המידות מצויינות בס"מ
- המידות המופיעות בשרטוט מבוססות על תוכניות שנמסרו ע"י מזמין העבודה
- המבצע אחראי לבדיקת כל המידות והתאמתן במסה
- על המבצע לבדוק את כל המידות ועל כל טעות או אי התאמה עליו להודיע למתכנן לפני ביצוע
- אין לקבוע גדלים עפ"י מדידה מהשרטוט במידה וחסרה מידה יש לפנות ישירות למחכנן

נגרות	לוקרים
מיקום	ע"פ תכנית
מידות	ע"פ תכנית
פנים	ע"פ רשימת גמרים
גמר	ע"פ רשימת גמרים
פרזול	ע"פ רשימת גמרים
הערות	המידות אינן סופיות, באחריות הנגר בדיקת המידות הסופיות בשטח.


בניית הפריטים תיעשה לאחר מדידה סופית של הנגר בשטח ובתיאום מול המעצבת

גובה סופי לארונות גבוהים ע"פ גובה תקרה או אר הנמכת גבס ע"פ הקיים בשטח.

במידה ומיקומי חשמל ותאורה אינם תואמים את תכנון הנגרות המבוקש יש לעצור את העבודה ולקבל את אישור המעצבת להמשך העבודה

יש לתלות שידות תלויות/ ארונות עליונים בתלייה סמויה

יש לבצע פינויים לטובת שקעי חשמל,מתגים וכל אלמנט הקיים בשטח ועלול להפריע לתכנון. יש לעדכן את המעצבת על כל התנגשות בשטח לפני ביצוע הנגרות!

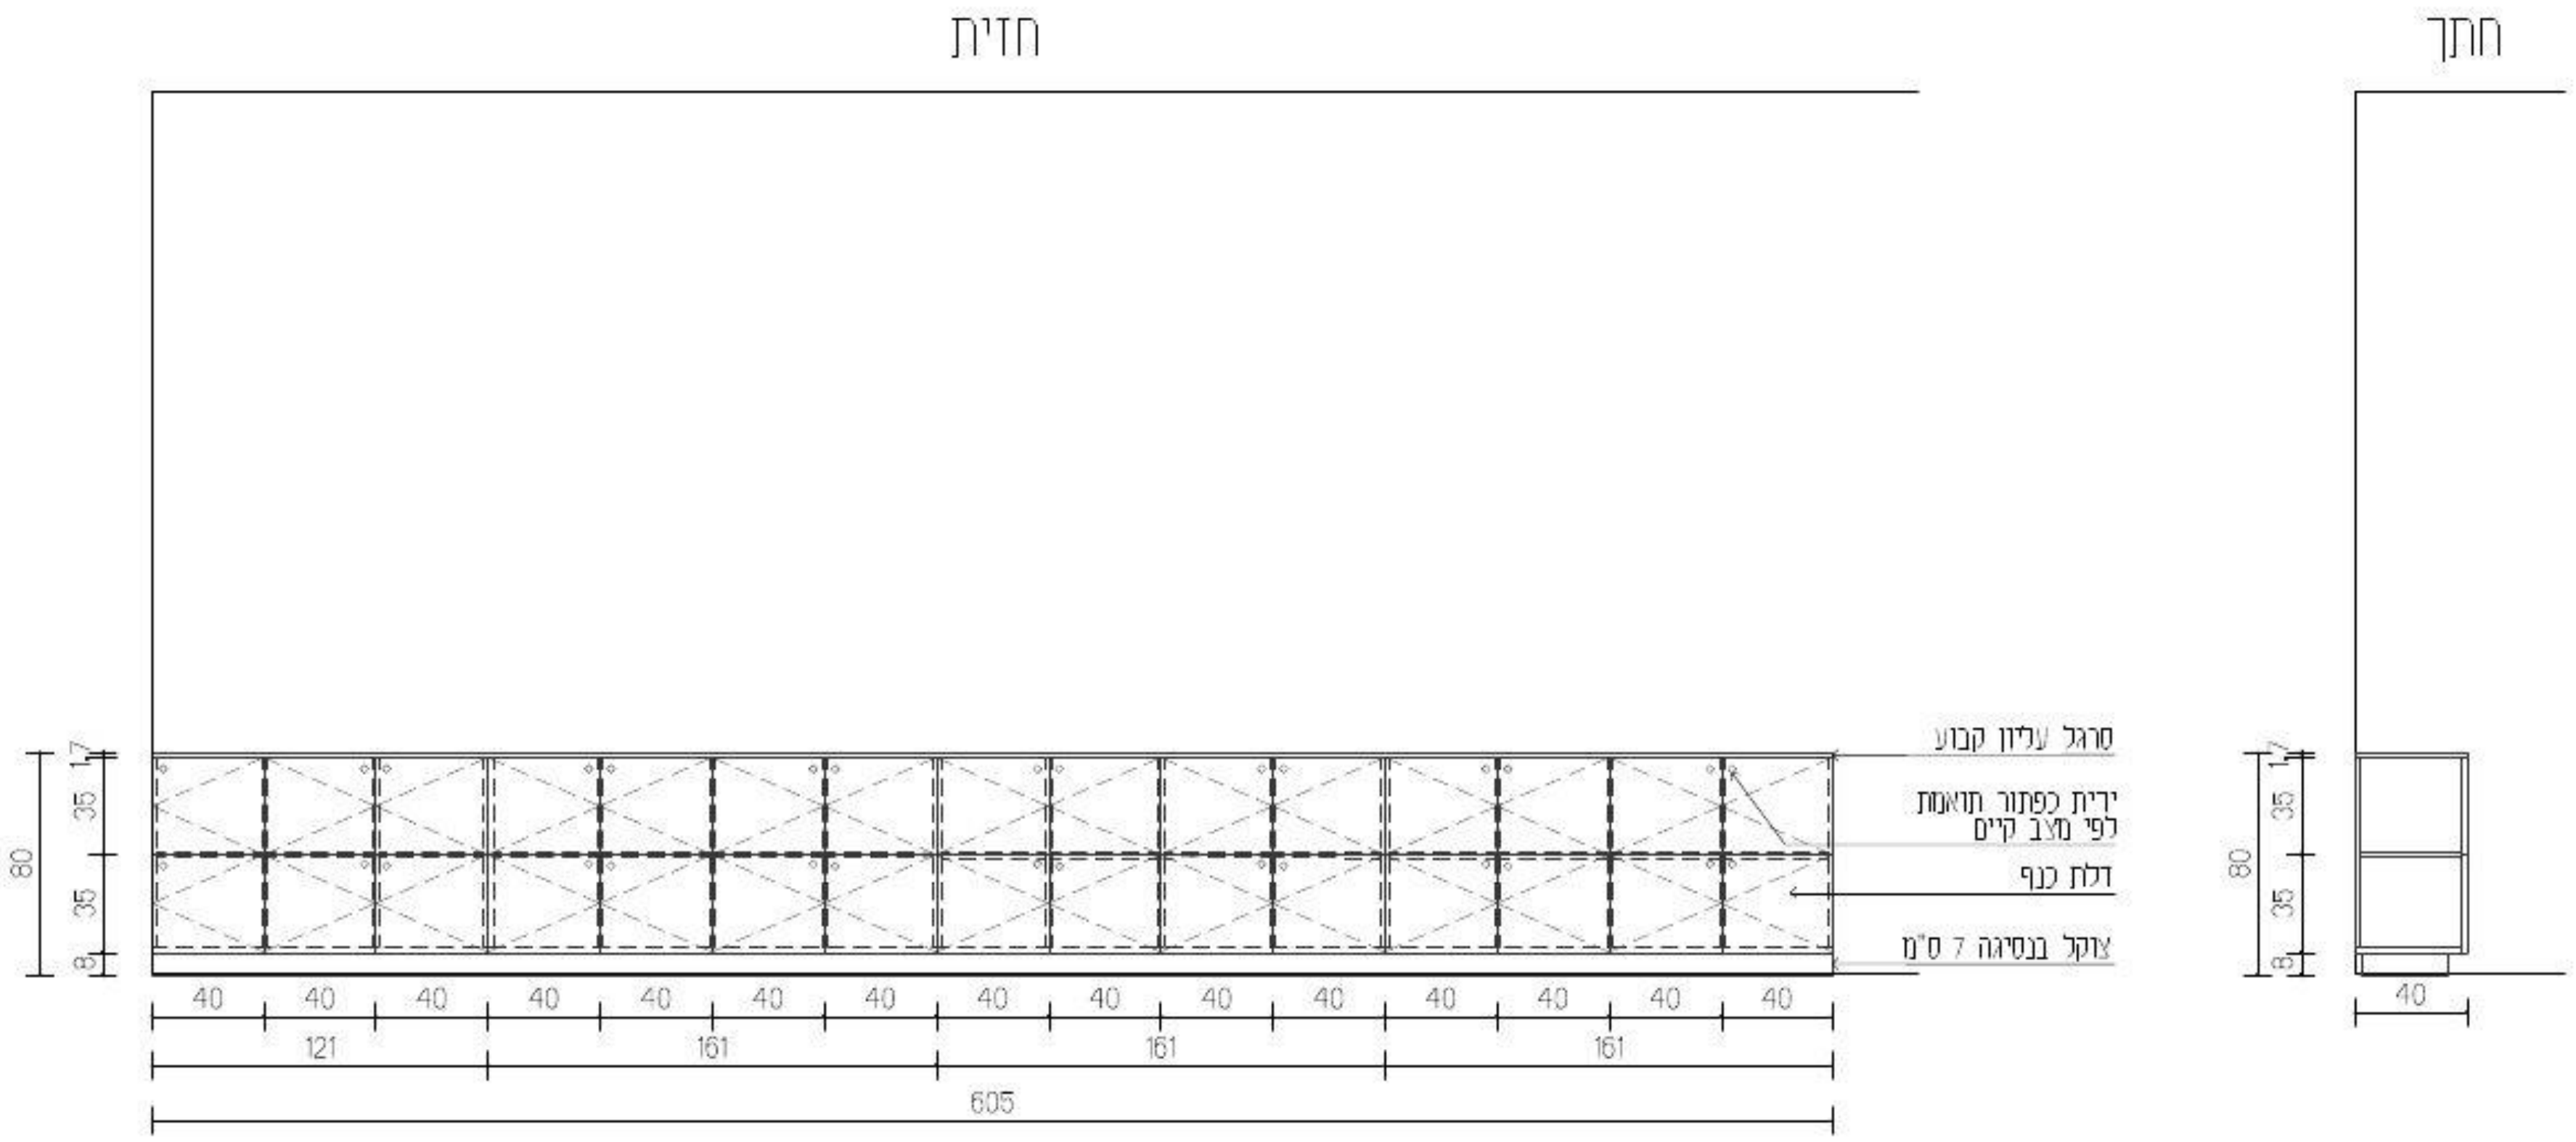

EDIT ABU

עידית אבו
תכנון ועיצוב פנים
תכלת 27/9
נייד: 050-9292420
Email: editabu.design@gmail.com

פרוייקט
ביה"ס צל אורנים
כיתה ג2 קומה 01

רשימת נגרות

נגרות 006

לעיון	למכרז	לביצוע
☐	☒	☐

תאריך: 20-1-26

קנ"מ: 1:50

מהדורה: 001

אין לבצע כל עבודה לפני קבלת כל האישורים מהגורמים המוסמכים לרבות רשויות ומהנדס קונסטרוקציה ויועצים רלוונטים.

תכנון מטבחים	י. אקוסטיקה	י. חשמל	י. מיזוג אויר	י. אינסטלציה	י. בטיחות	קונסטרוקציה	אחר - ניהול פרוייקט	תאריך
							X	

תאריך	שינוי

הערות חשובות

- כל המידות מצויינות בס"מ
- המידות המופיעות בשרטוט מבוססות על תוכניות שנמסרו ע"י מזמין העבודה
- המבצע אחראי לבדיקת כל המידות והתאמתן בשטח
- על המבצע לבדוק את כל המידות ועל כל מעוות או אי התאמה עליו להודיע למתכנן לפני ביצוע
- אין לקבוע גדלים עפ"י מדידה מהשרטוט
  במידה וחסרה מידה יש לפנות ישירות למתכנן

חתימה + חותמת המציע: ____________________

נגרות	איחסון
מיקום	ע"פ תכנית
מידות	ע"פ תכנית
פנים	ע"פ רשימת גמרים
גמר	ע"פ רשימת גמרים
פרזול	ע"פ רשימת גמרים
הערות	המידות אינן סופיות, באחריות הנגר בדיקת המידות הסופיות בשטח.

בניית הפריטים תיעשה לאחר מדידה סופית של הנגר בשטח ובתיאום מול המעצבת


גובה סופי לארונות גבוהים ע"פ גובה תקרה או או הנמכת גבס ע"פ הקיים בשטח.

במידה ומיקומי חשמל ותאורה אינם תואמים את תכנון הנגרות המבוקש יש לעצור את העבודה ולקבל את אישור המעצבת להמשך העבודה


יש לתלות שידות תלויות/ ארונות עליונים בתלייה סמויה

יש לבצע פינויים לטובת שקעי חשמל,מתגים וכל אלמנט הקיים בשטח ועלול להפריע לתכנון. יש לעדכן את המעצבת על כל התנגשות בשטח לפני ביצוע הנגרות!


תכנית מבט על

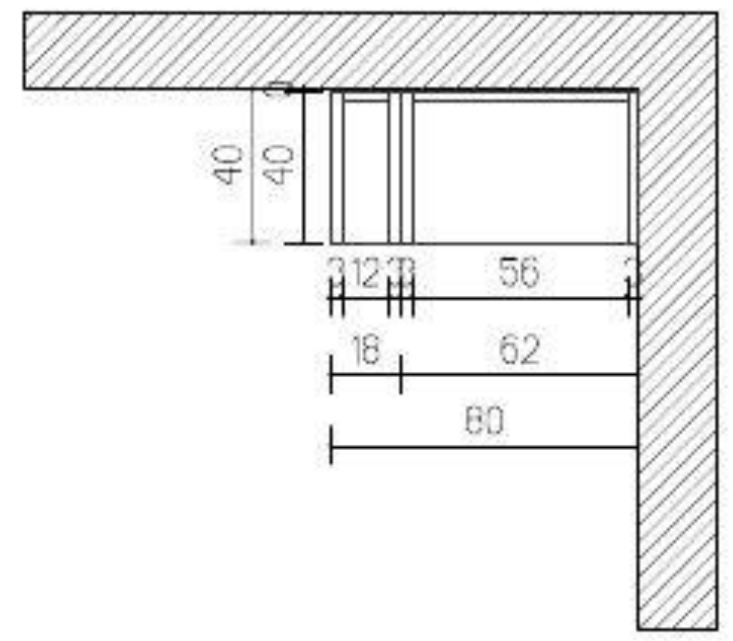

חזית

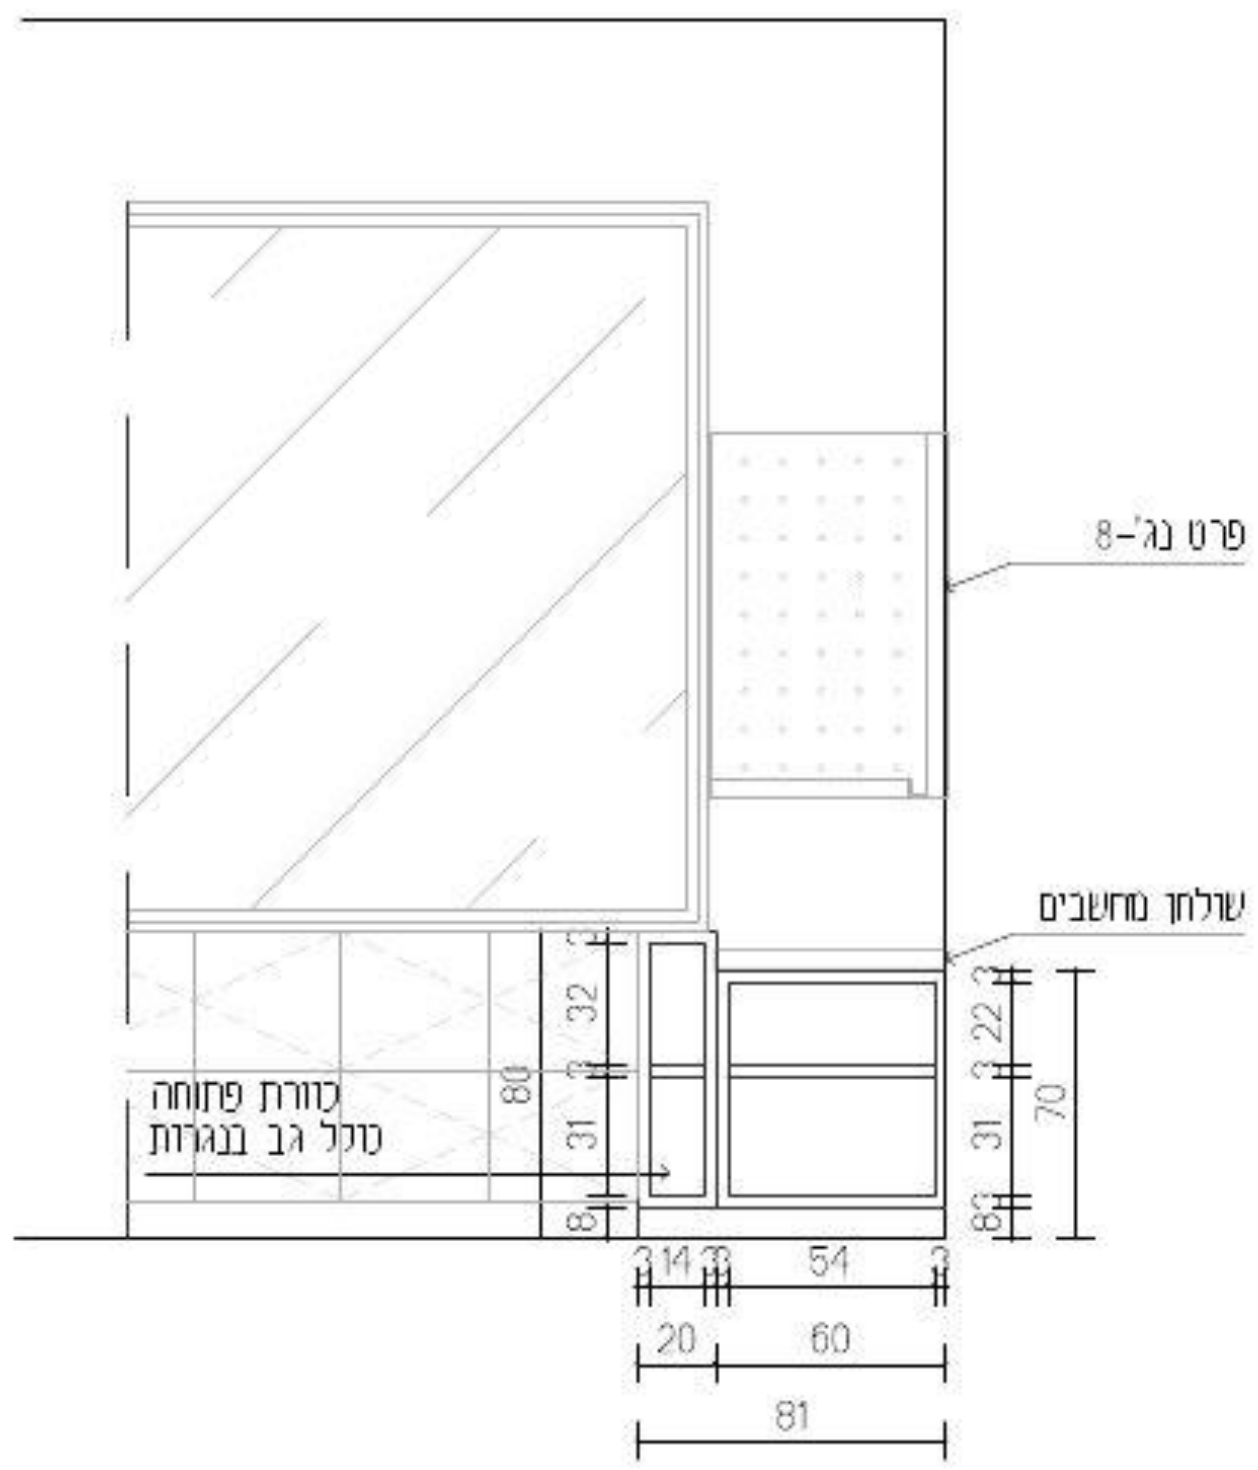

חתך

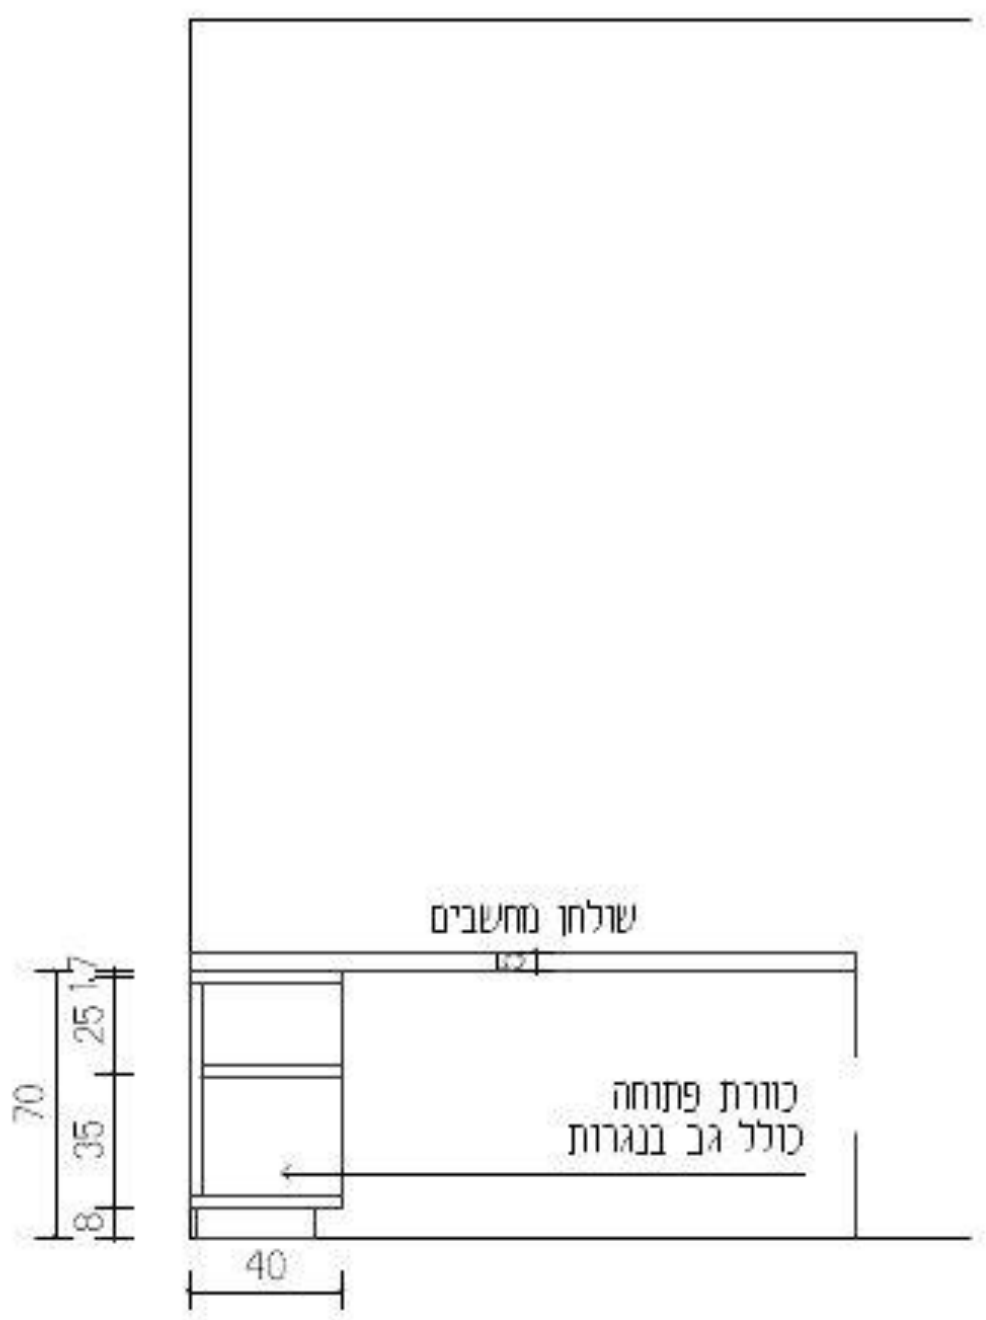

עידית אבו
תכנון ועיצוב פנים
תכלת 27/9
נייד: 050-9292420
Email: editabu.design@gmail.com

פרוייקט
ביה"ס צל אורנים
כיתה ג2 קומה 01

רשימת נגרות

נגרות 007

לעיון ☐ למכרז ☒ לביצוע ☐

תאריך: 20-1-26

קנ"מ: 1:50

מהדורה: 001

אין לבצע כל עבודה לפני קבלת כל האישורים מהגורמים המוסמכים לרבות רשויות ומהנדס קונסטרוקציה ויועצים רלוונטים.

תכנון מטבחים	י. אקוסטיקה	י. חשמל	י. מיזוג אוויר	י. אינסטלציה	י. בטיחות	קונסטרוקציה	אתר - ניהול פרוייקט	תאריך
							X	

תאריך	שינוי

הערות חשובות

- כל המידות מצויינות בס"מ
- המידות המופיעות בשרטוט מבוססות על תוכניות שנמסרו ע"י מזמין העבודה
- המבצע אחראי לבדיקת כל המידות והתאמתן במקום
- על המבצע לבדוק את כל המידות ועל כל מעוות או אי התאמה עליו להודיע למתכנן לפני ביצוע
- אין לקבוע גדלים עפ"י מדידה מהשרטוט. במידה וחסרה מידה יש לפנות ישירות למתכנן

חתימה + חותמת המציע: ____________________

נגרות	לוח בירץ' מחורר ב-CNC
מיקום	ע"פ תכנית
מידות	ע"פ תכנית
פנים	ע"פ רשימת גמרים
גמר	ע"פ רשימת גמרים
פרזול	ע"פ רשימת גמרים
הערות	המידות אינן סופיות, באחריות הנגר בדיקת המידות הסופיות בשטח.

בניית הפריטים תיעשה לאחר מדידה סופית של הנגר בשטח ובתיאום מול המעצבת


גובה סופי לארונות גבוהים ע"פ גובה תקרה או או הנמכת גבס ע"פ הקיים בשטח.

במידה ומיקומי חשמל ותאורה אינם תואמים את תכנון הנגרות המבוקש יש לעצור את העבודה ולקבל את אישור המעצבת להמשך העבודה


יש לתלות שידות תלויות/ ארונות עליונים בתלייה סמויה

יש לבצע פינויים לטובת שקעי חשמל,מתגים וכל אלמנט הקיים בשטח ועלול להפריע לתכנון. יש לעדכן את המעצבת על כל התנגשות בשטח לפני ביצוע הנגרות!


תכנית מבט על

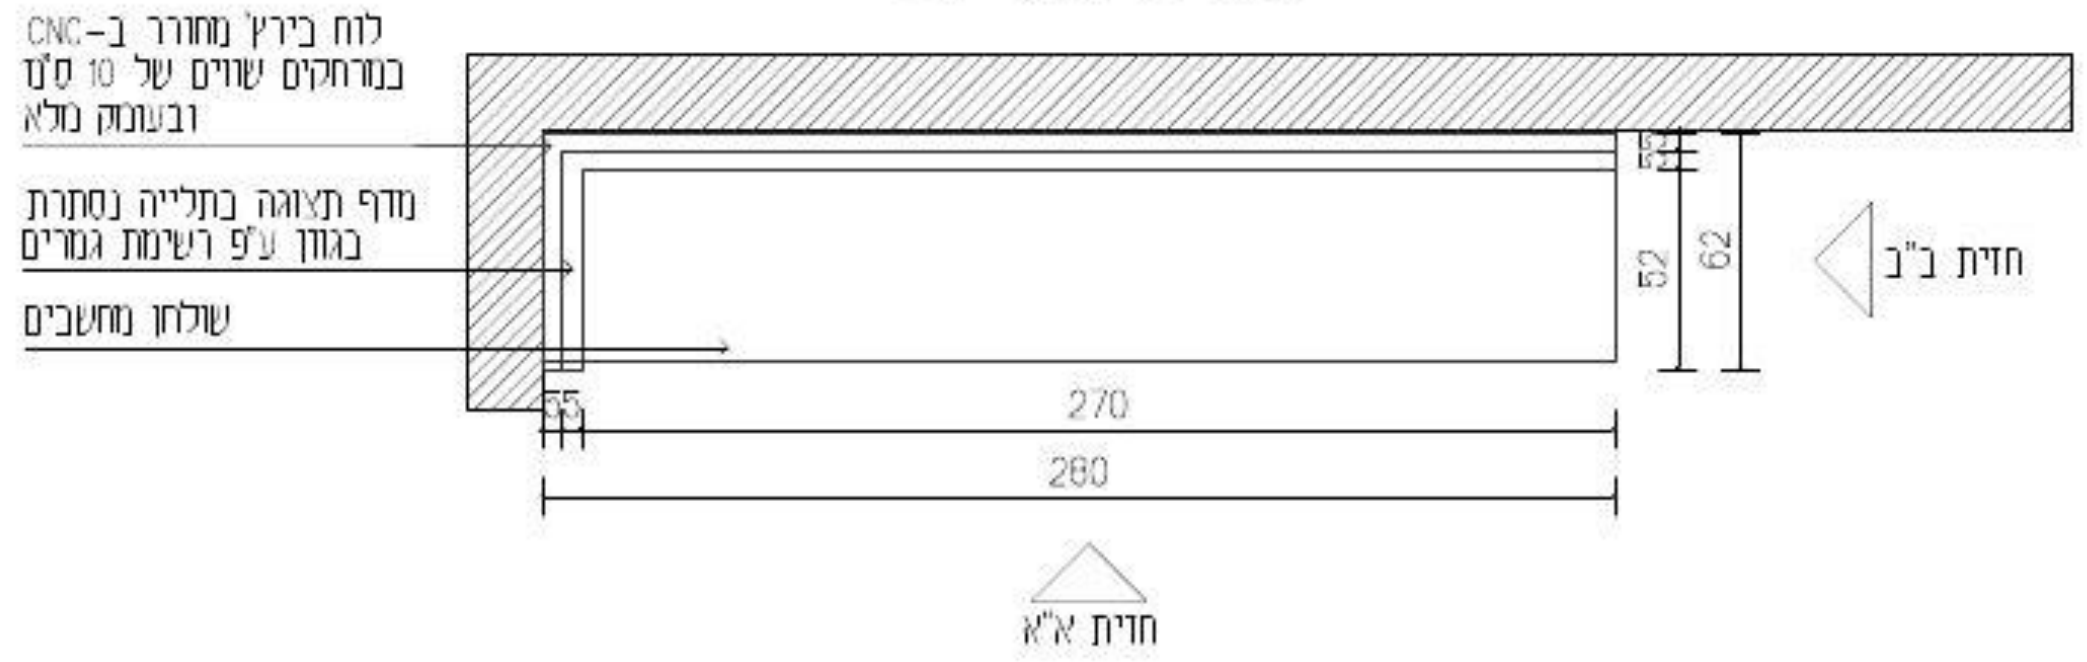

חזית א"א

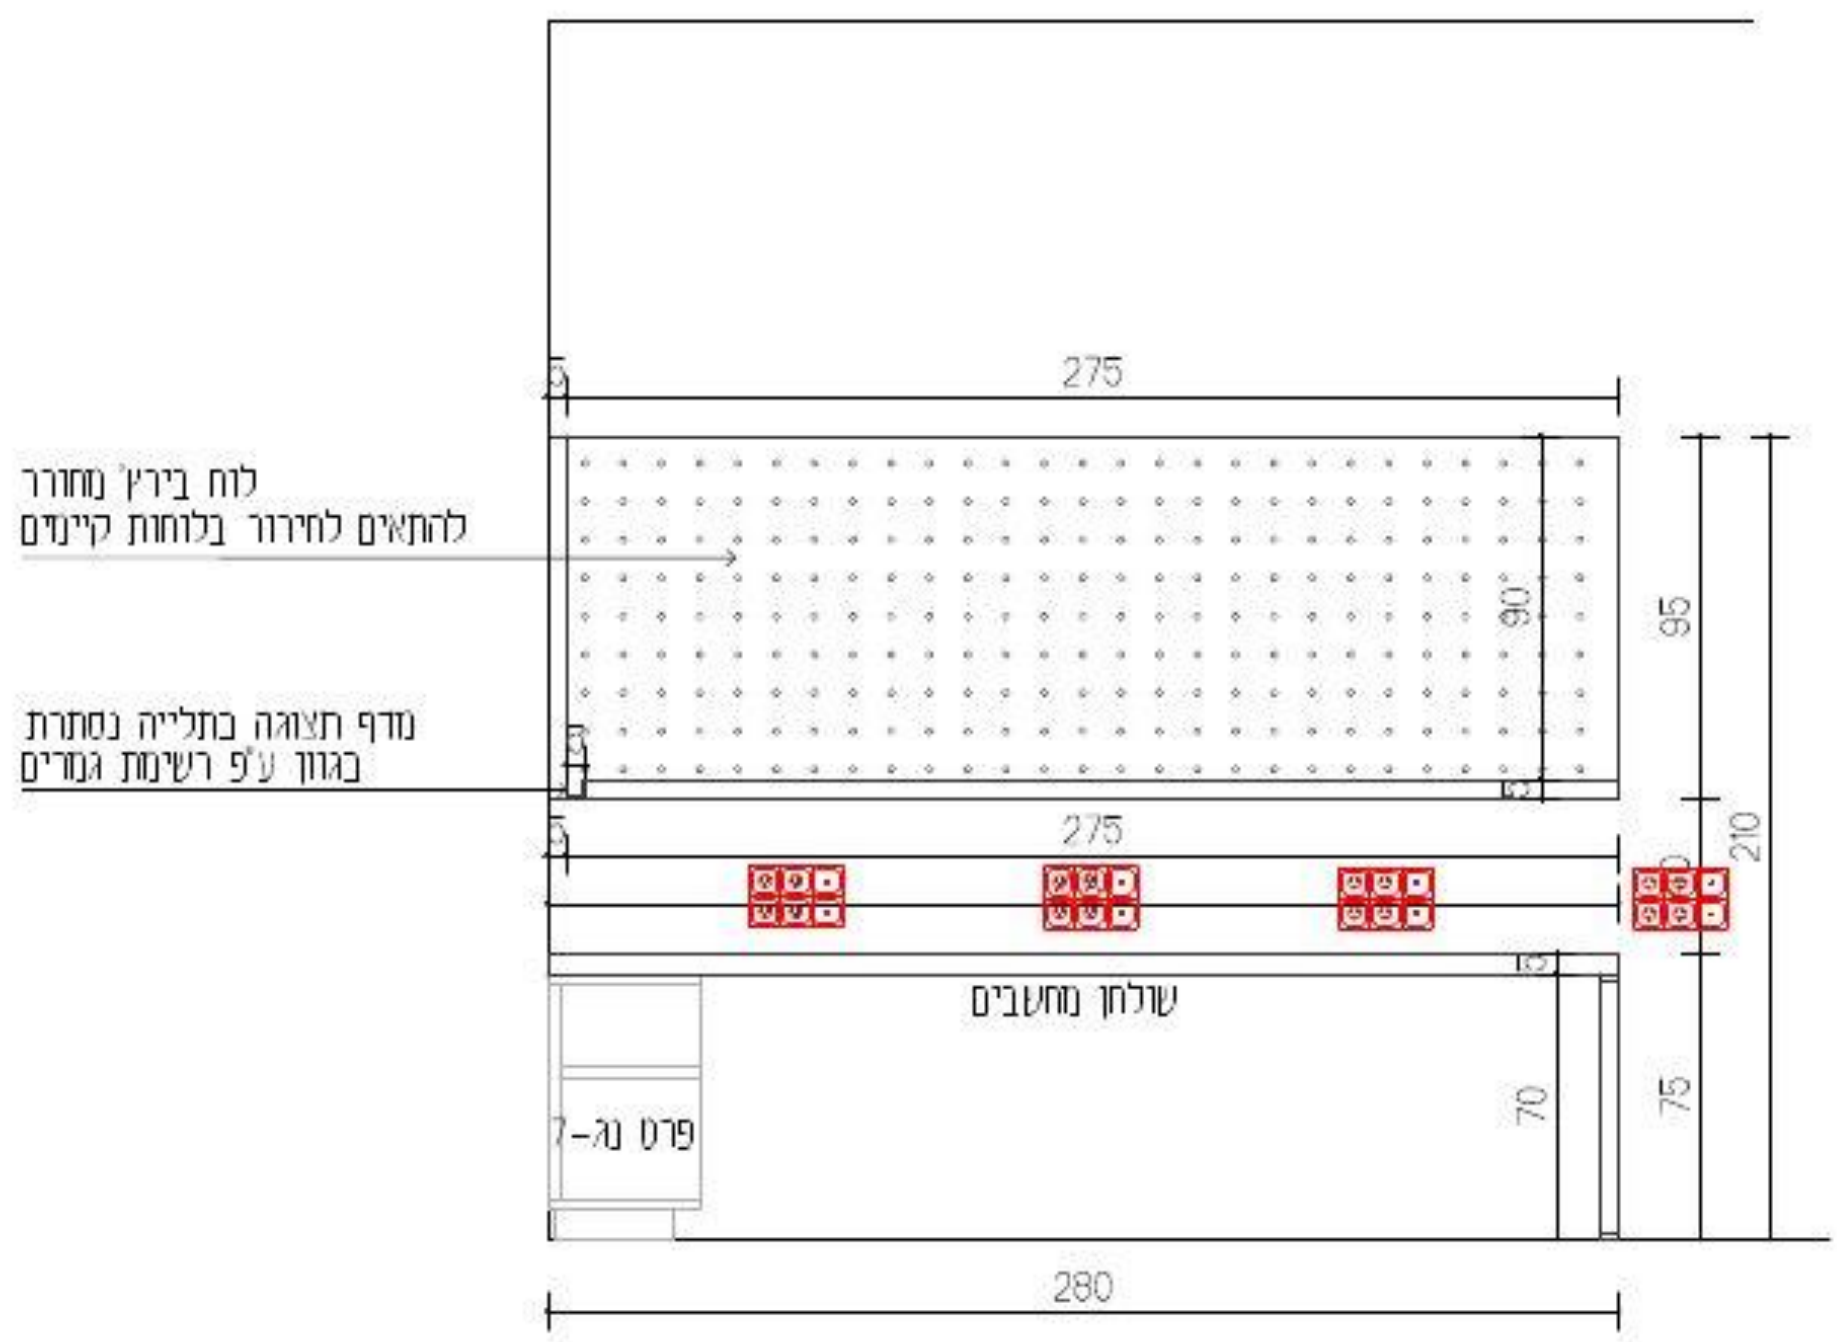

חזית ב"ב

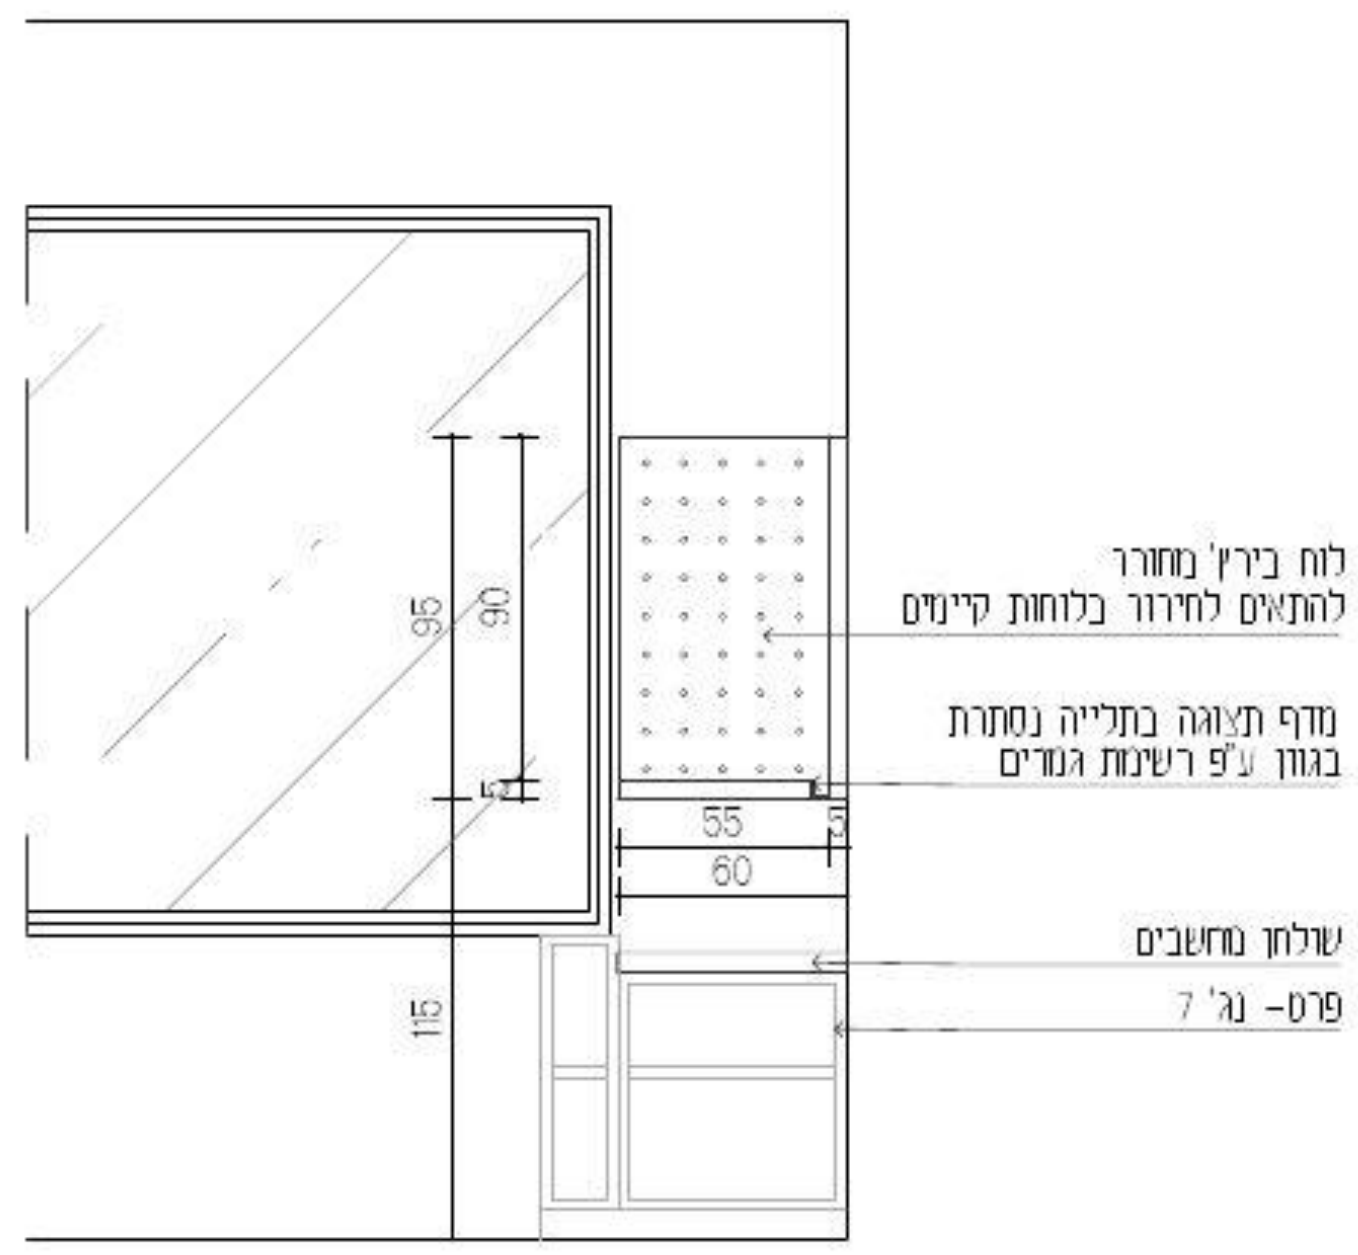

עידית אבו
תכנון ועיצוב פנים
תכלת 27/9
נייד: 050-9292420
Email: editabu.design@gmail.com

פרוייקט
ביה"ס צל אורנים
כיתה ג2 קומה 01

רשימת נגרות

נגרות 008

לעיון	למכרז	לביצוע
	X	

תאריך: 20-1-26

קנ"מ: 1:50

מהדורה: 001

אין לבצע כל עבודה לפני קבלת כל האישורים מהגורמים המוסמכים לרבות רשויות ומהנדס קונסטרוקציה ויועצים רלוונטים.

תכנון מסגרים	י. אקוסטיקה	י. חשמל	י. מיזוג אויר	י. אינסטלציה	י. בטיחות	קונסטרוקציה	אתר - ניהול פרוייקט	תאריך
							X	

תאריך	שינוי

הערות חשובות

- כל המידות מצויינות בס"מ
- המידות המופיעות בתרמים מבוססות על תוכניות שנמסרו ע"י מזמין העבודה
- המבצע אחראי לבדיקת כל המידות והתאמתן בשטח
- על המבצע לבדוק את כל המידות ועל כל מעות או אי התאמה עליו להודיע למתכנן לפני ביצוע
- אין לקבוע גדלים עפ"י מדידה מהשרטוט במידה וחסרה מידה יש לפנות למידות למתכנן

חתימה + חותמת המציע: ___________________

נגרות	לוקרים + ארונות גבוהים
מיקום	ע"פ תכנית
מידות	ע"פ תכנית
פנים	ע"פ רשימת גמרים
גמר	ע"פ רשימת גמרים
פרזול	ע"פ רשימת גמרים
הערות	המידות אינן סופיות, באחריות הנגר בדיקת המידות הסופיות בשטח.

בניית הפריטים תיעשה לאחר מדידה סופית של הנגר בשטח ובתיאום מול המעצבת


גובה סופי לארונות גבוהים ע"פ גובה תקרה או או הנמכת גבס ע"פ הקיים בשטח.

במידה ומיקומי חשמל ותאורה אינם תואמים את תכנון הנגרות המבוקש יש לעצור את העבודה ולקבל את אישור המעצבת להמשך העבודה


יש לתלות שידות תלויות/ ארונות עליונים בתלייה סמויה

יש לבצע פינויים לטובת שקעי חשמל,מתגים וכל אלמנט הקיים בשטח ועלול להפריע לתכנון. יש לעדכן את המעצבת על כל התנגשות בשטח לפני ביצוע הנגרות!


תכנית מבט על

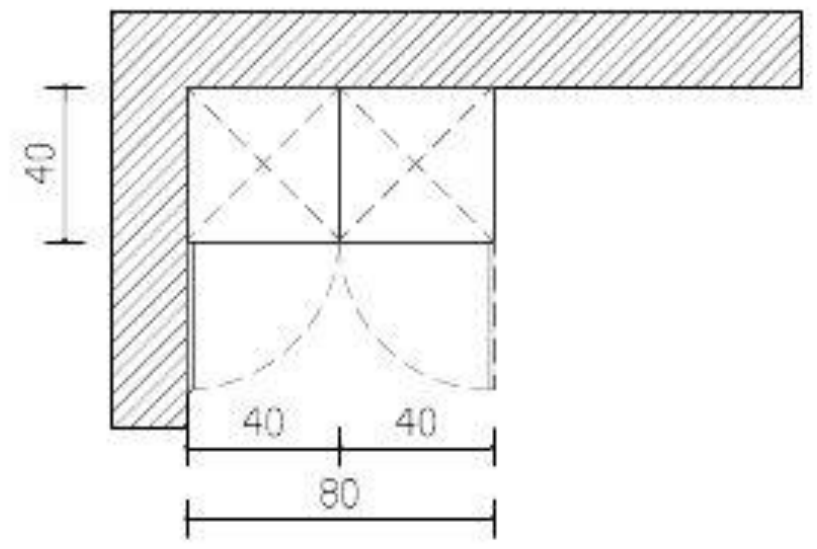

חזית

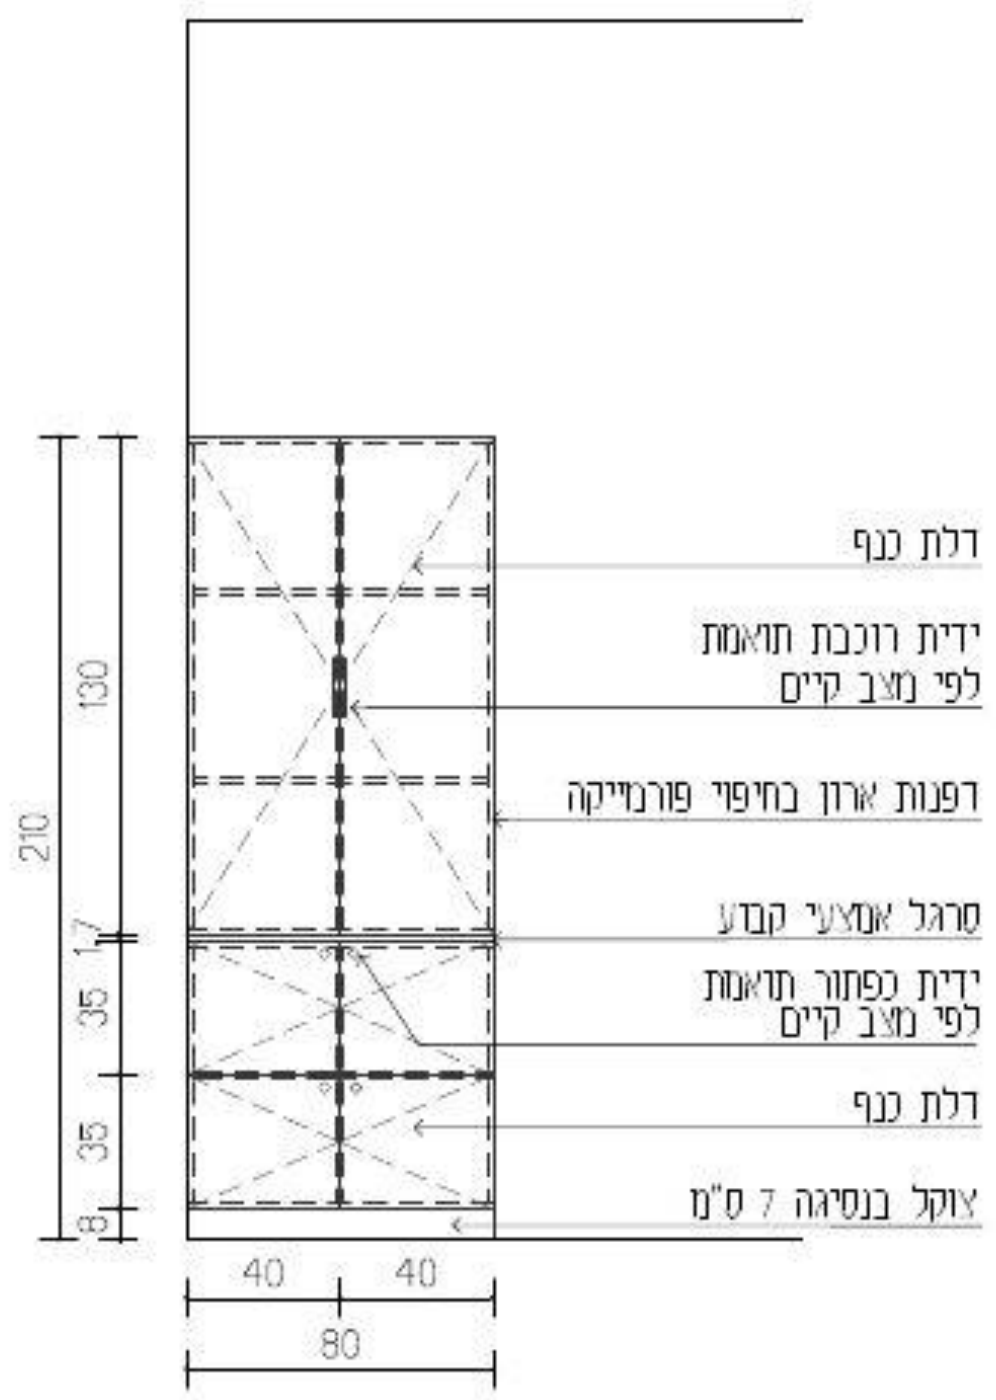

חתך

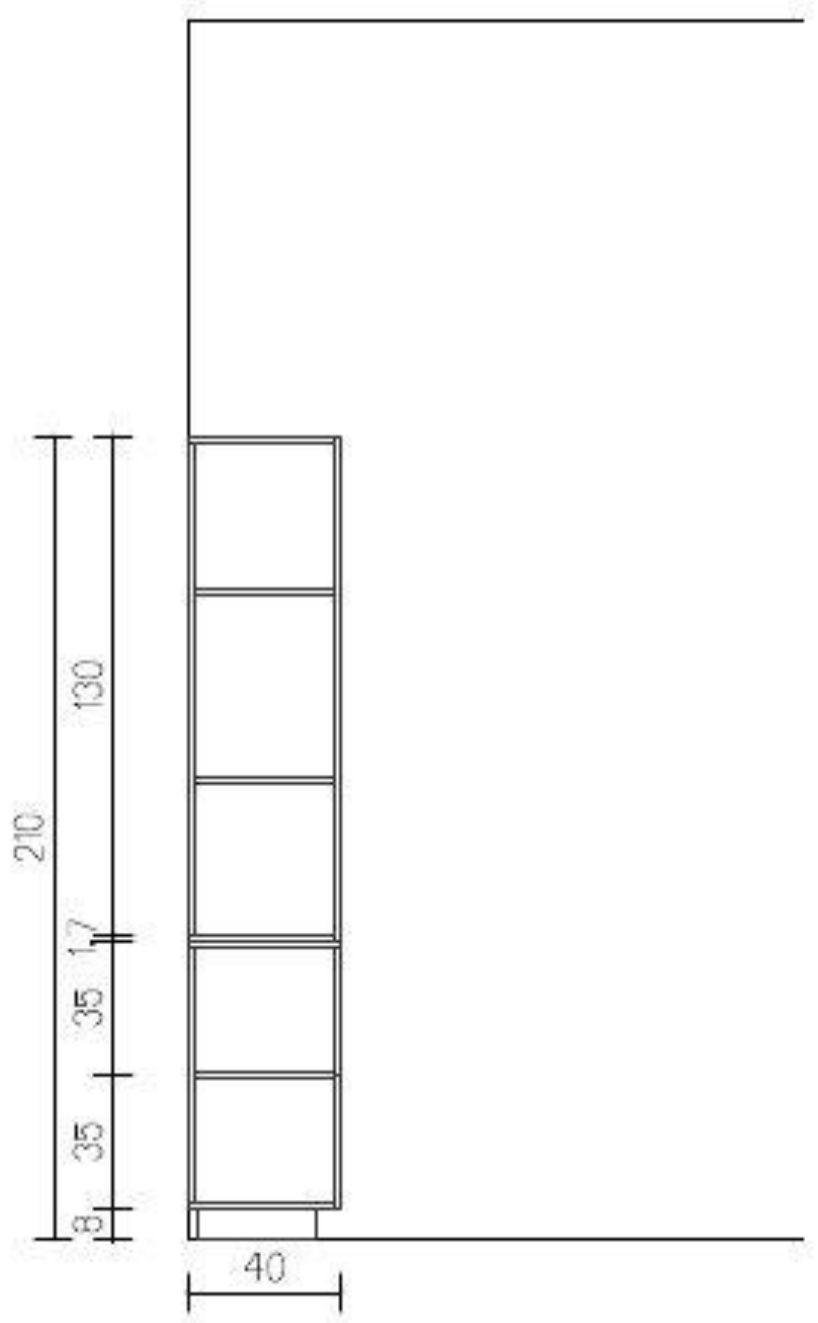

עידית אבו
תכנון ועיצוב פנים
תכלת 27/9
נייד: 050-9292420
Email: editabu.design@gmail.com

פרוייקט
ביה"ס צל אורנים
כיתה ג2 קומה 01

רשימת נגרות

נגרות 009

לעיון ☐ למכרז ☒ לביצוע ☐

תאריך: 20-1-26

קנ"מ: 1:50

מהדורה: 001

אין לבצע כל עבודה לפני קבלת כל האישורים מהגורמים המוסמכים לרבות רשויות ומהנדס קונסטרוקציה ויועצים רלוונטים.

תכנון מטבחים	יי' אקוסטיקה	יי' חשמל	יי' מיזוג אויר	יי' אינסטלציה	יי' בטיחות	קונסטרוקציה	אתר - ניהול פרוייקט	תאריך
							X	

תאריך	שינוי

הערות חשובות

- כל המידות מצויינות בס"מ
- המידות המופיעות בשרטוט מבוססות על תוכניות שנמסרו ע"י מזמין העבודה
- המבצע אחראי לבדיקת כל המידות והתאמתן במקום
- על המבצע לבדוק את כל המידות ועל כל טעות או אי התאמה עליו להודיע למתכנן לפני ביצוע
- אין לקבוע גדלים עפ"י מדידה מהשרטוט
  במידה וחסרה מידה יש לפנות למידות למתכנן

נגרות	לוח פעילות+ לוח מורה
מיקום	ע"פ תכנית
מידות	ע"פ תכנית
פנים	ע"פ רשימת גמרים
גמר	ע"פ רשימת גמרים
פרזול	ע"פ רשימת גמרים
הערות	המידות אינן סופיות, באחריות הנגר בדיקת המידות הסופיות בשטח.

בניית הפריטים תיעשה לאחר מדידה סופית של הנגר בשטח ובתיאום מול המעצבת


גובה סופי לארונות גבוהים ע"פ גובה תקרה או או הנמכת גבס ע"פ הקיים בשטח.

במידה ומיקומי חשמל ותאורה אינם תואמים את תכנון הנגרות המבוקש יש לעצור את העבודה ולקבל את אישור המעצבת להמשך העבודה


יש לתלות שידות תלויות/ ארונות עליונים בתלייה סמויה


יש לבצע פינויים לטובת שקעי חשמל,מתגים וכל אלמנט הקיים בשטח ועלול להפריע לתכנון. יש לעדכן את המעצבת על כל התנגשות בשטח לפני ביצוע הנגרות!


תכנית מבט על

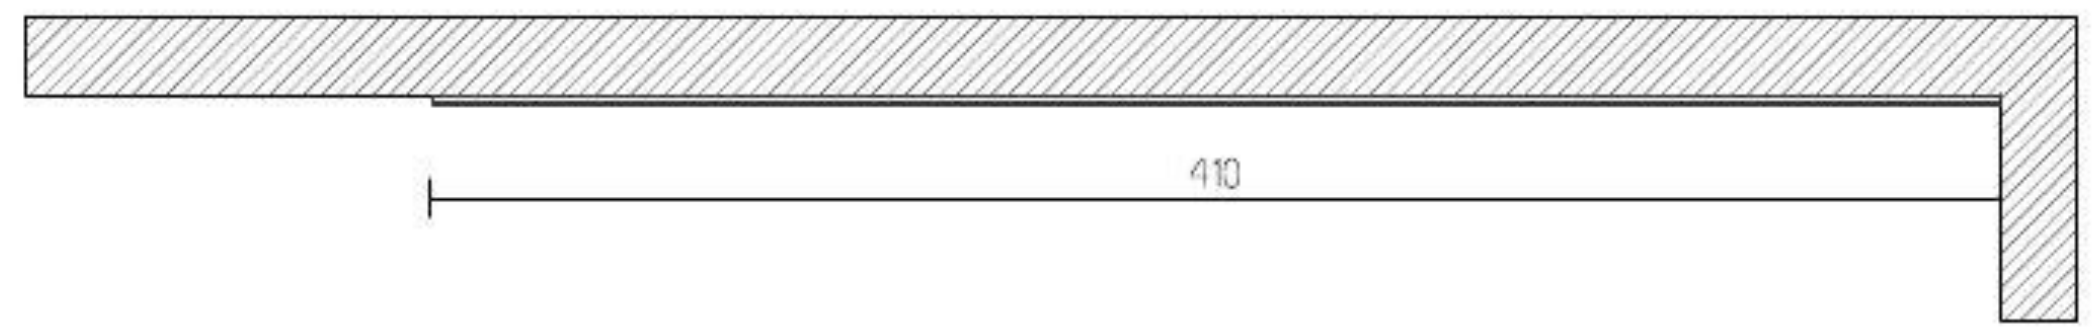

חזית

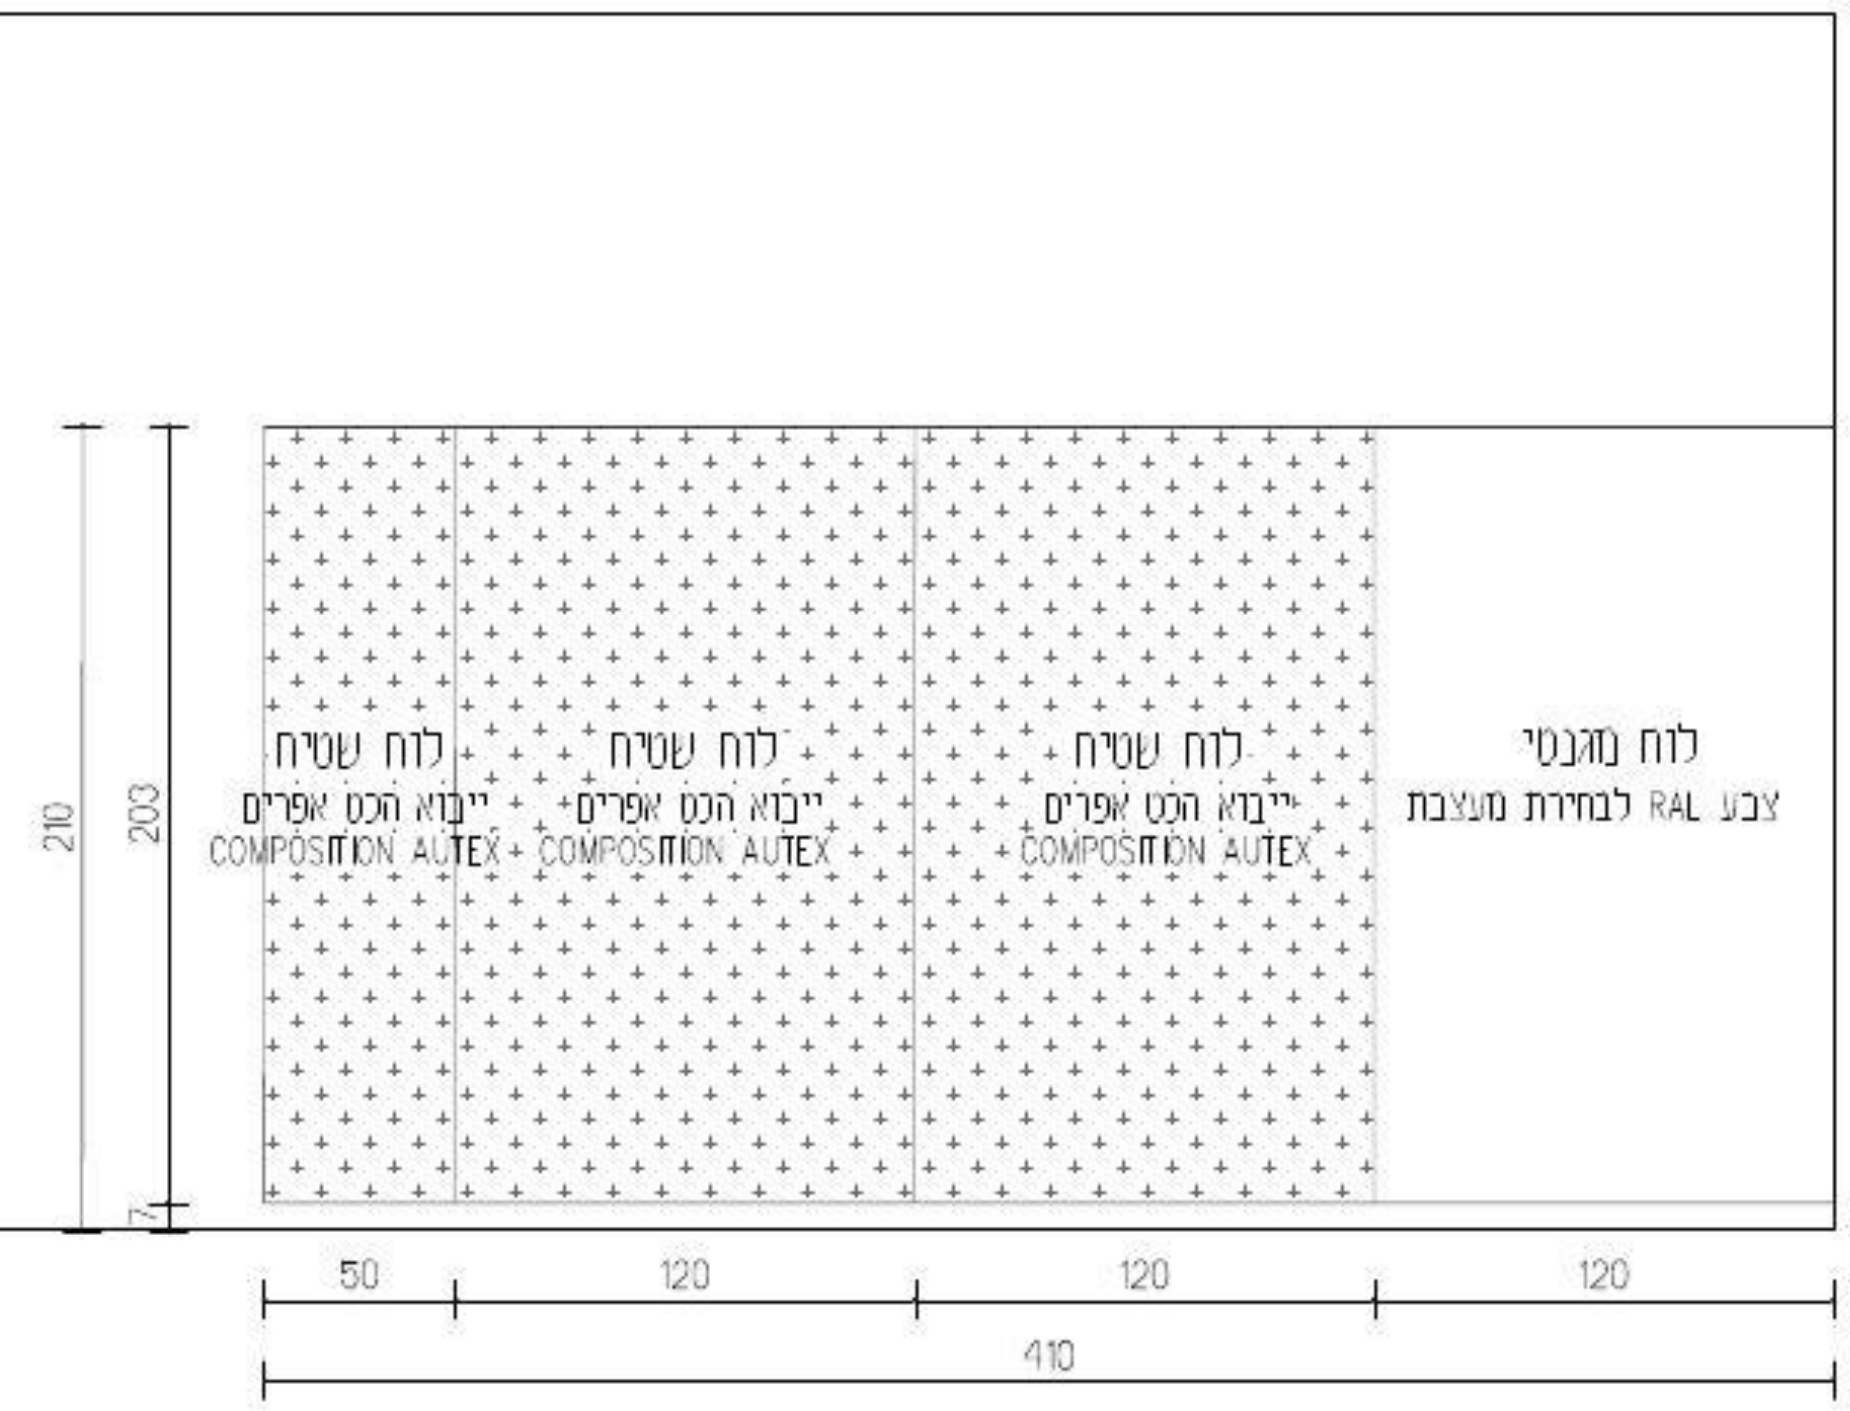

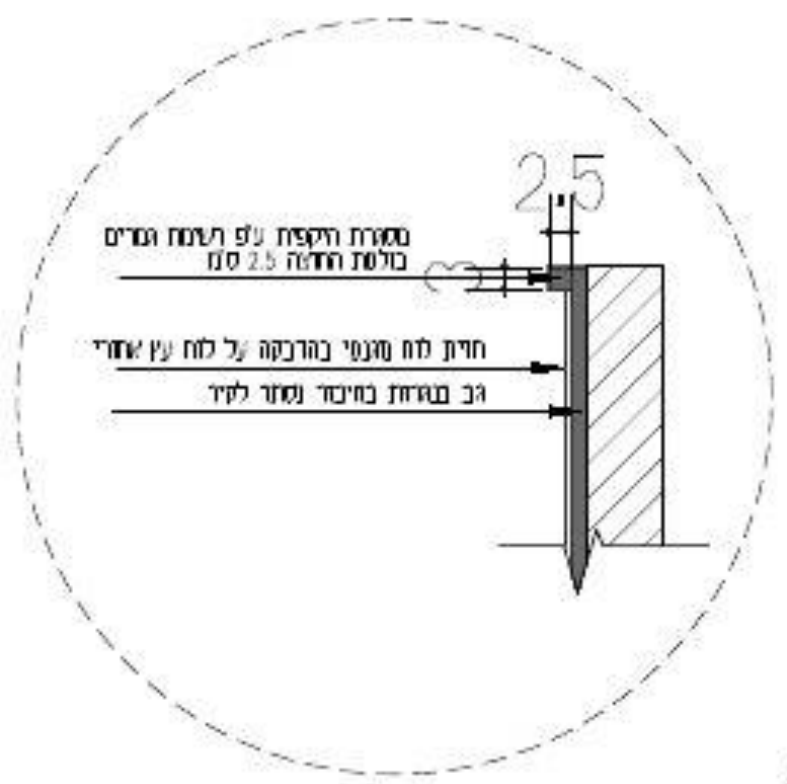

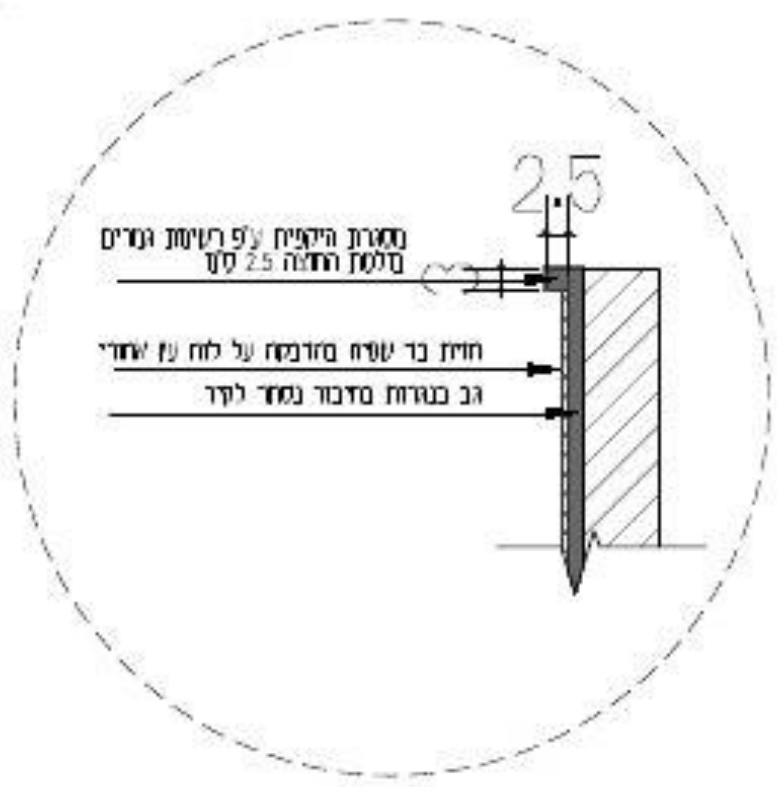

עידית אבו
תכנון ועיצוב פנים
תכלת 27/9
נייד: 050-9292420
Email: editabu.design@gmail.com

פרוייקט
ביה"ס צל אורנים
כיתה ג2 קומה 01

רשימת נגרות

נגרות 010

לעיון	למכרז	לביצוע
	X	

תאריך: 20-1-26

קנ"מ: 1:50

מהדורה: 001

אין לבצע כל עבודה לפני קבלת כל האישורים מהגורמים המוסמכים לרבות רשויות ומהנדס קונסטרוקציה ויועצים רלוונטים.


תכנון מטבחים	י. אקוסטיקה	י. חשמל	י. מיזוג אויר	י. אינסטלציה	י. בטיחות	קונסטרוקציה	אחר - ניהול פרוייקט	תאריך
							X	

תאריך	שינוי

הערות חשובות

- כל המידות מצויינות בס"מ
- המידות המופיעות בגרמושקה מבוססות על תוכניות שנמסרו ע"י מזמין העבודה
- המבצע אחראי לבדיקת כל המידות והתאמתן בשטח
- על המבצע לבדוק את כל המידות ועל כל טעות או אי התאמה עליו להודיע למתכנן לפני ביצוע
- אין לקבוע גדלים עפ"י מדידה מהשרטוט
  במידה וחסרה מידה יש לפנות ישירות למתכנן

חתימה + חותמת המציע: ____________________

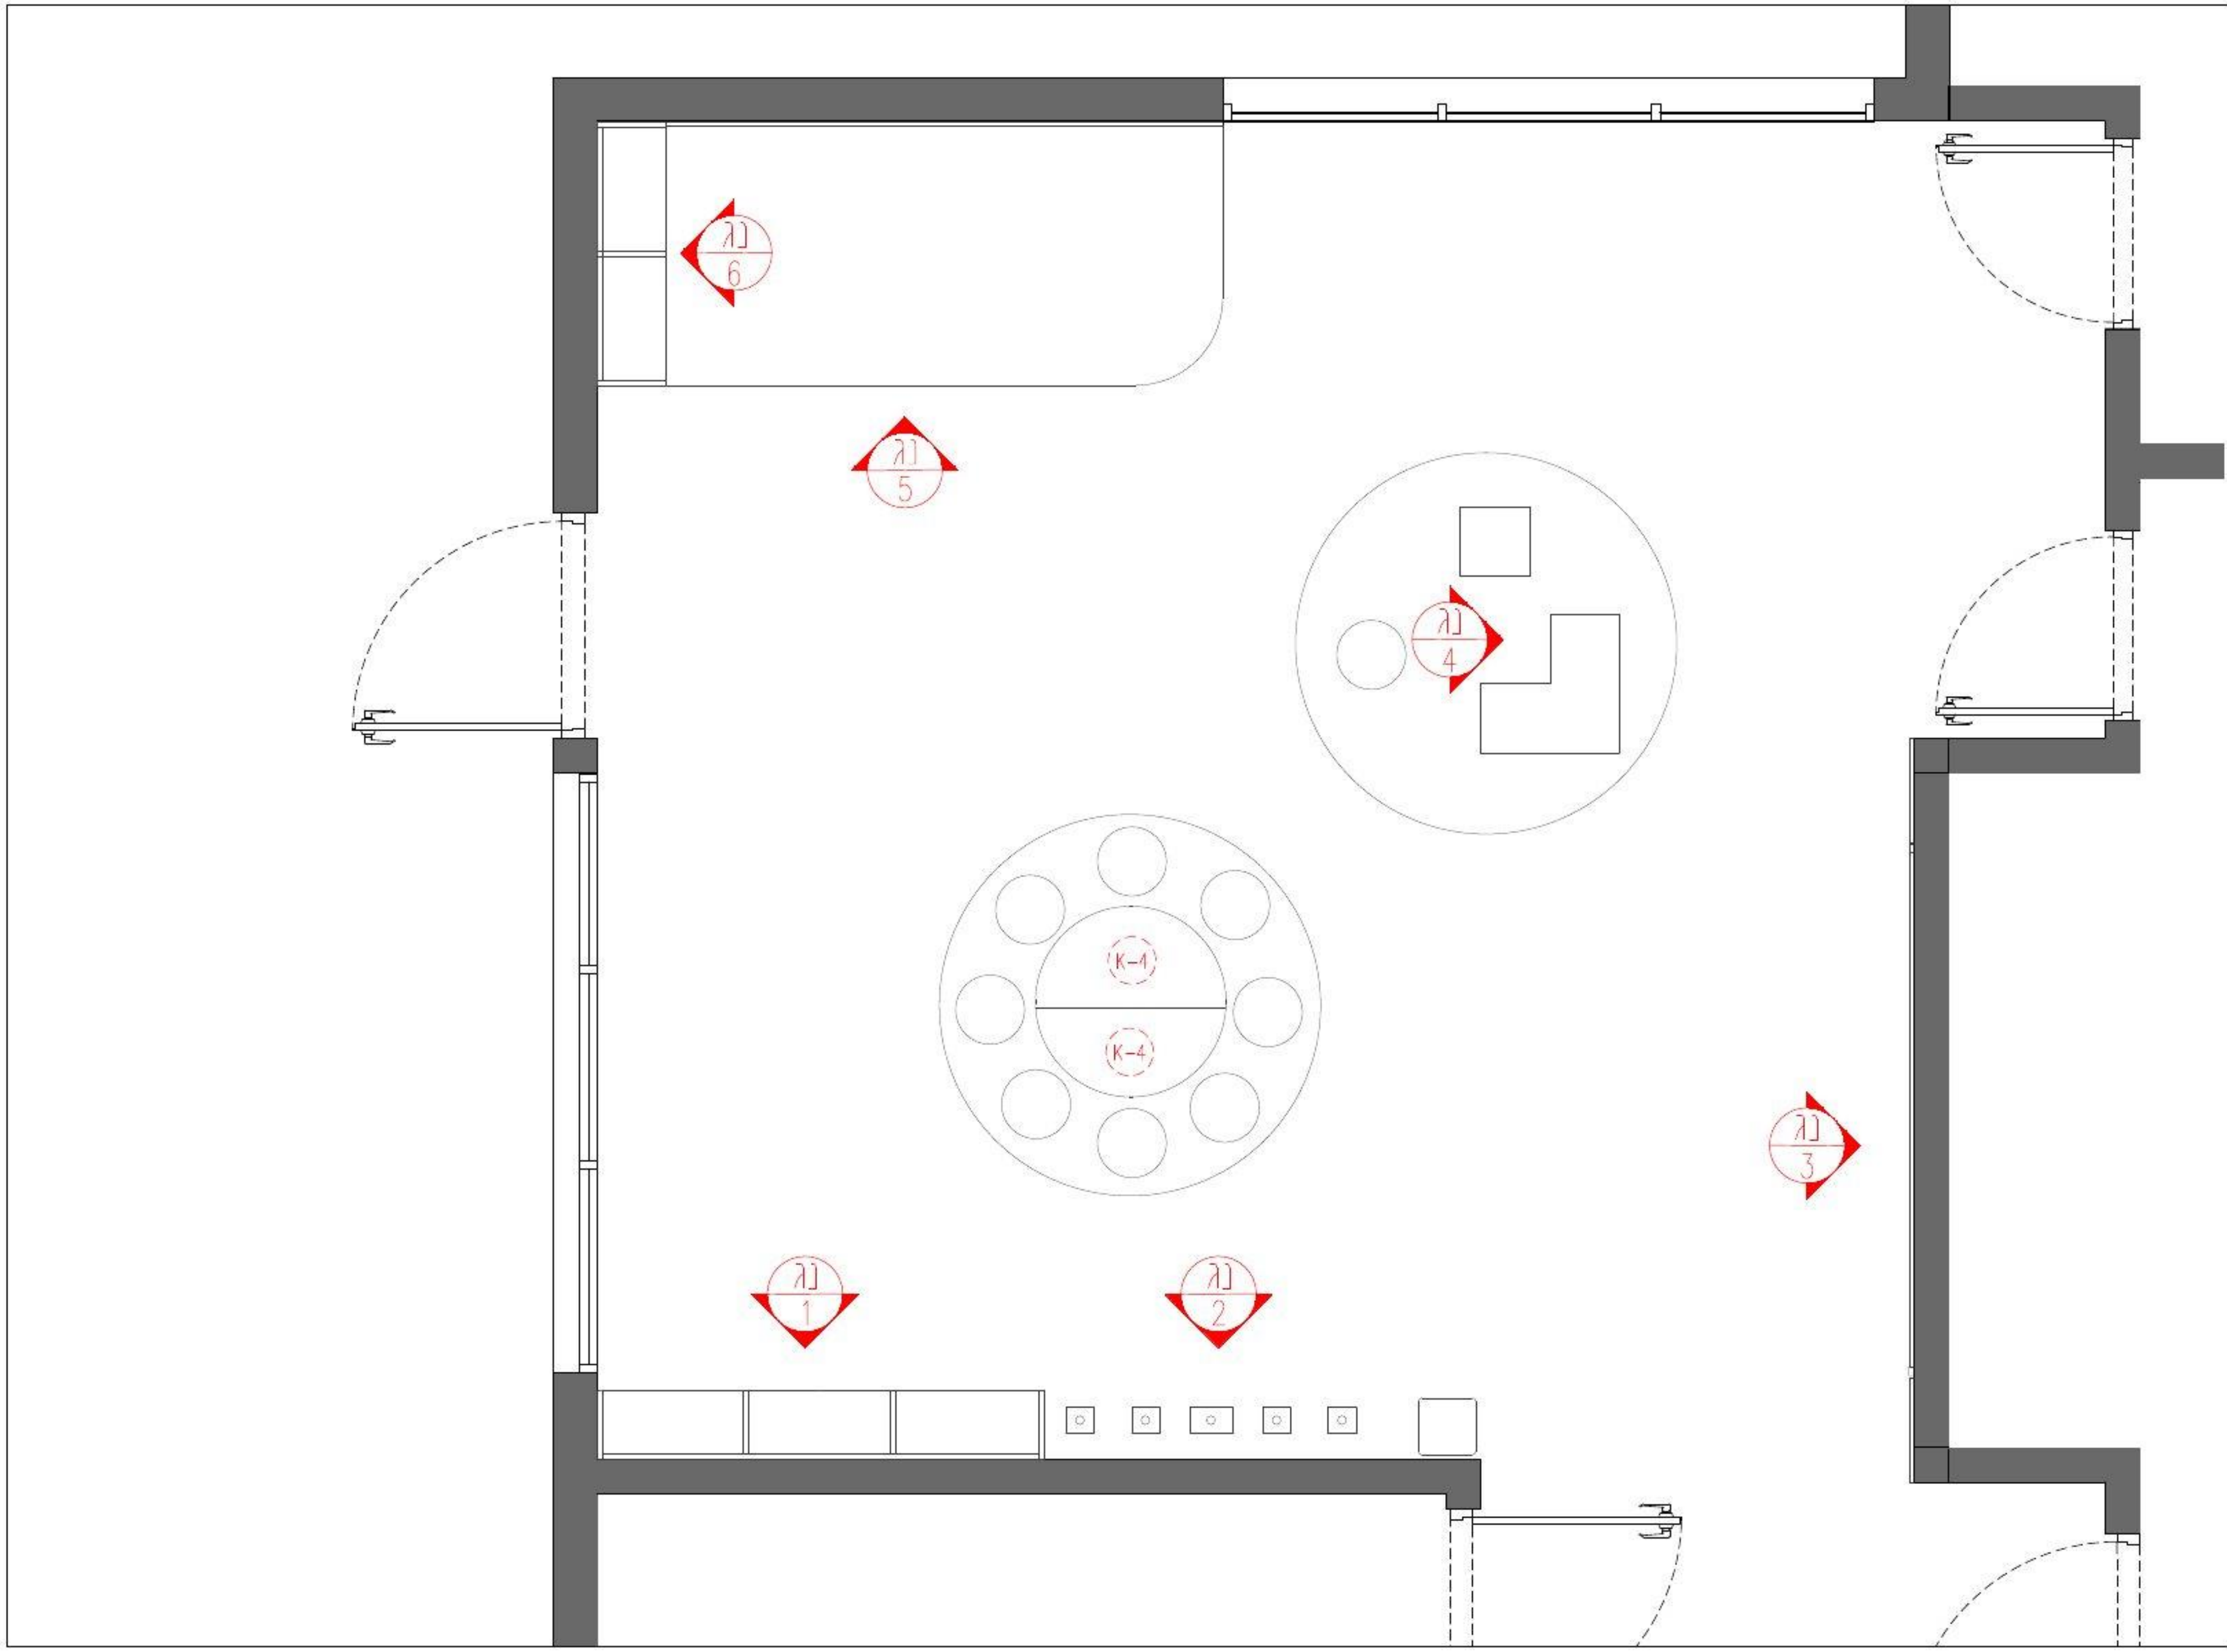

עידית אבו
תכנון ועיצוב פנים
תכלת 27/9
נייד: 050-9292420
Email: editabu.design@gmail.com

פרוייקט
ביה"ס צל אורנים
חלל משותף כיתות ג'
קומה 01

רשימת נגרות
תכנית
התמצאות

לעיון	למכרז	לביצוע
	X	

תאריך: 20-1-26

קנ"מ: 1:50

מהדורה: 001

אין לבצע כל עבודה
לפני קבלת כל האישורים מהגורמים
המוסמכים לרבות רשויות ומהנדס
קונסטרוקציה ויועצים רלוונטים.

תכנון מטבחים	י' אקוסטיקה	י' חשמל	י' מיזוג אויר	י' אינסטלציה	י' בטיחות	קונסטרוקציה	אחר - ניהול פרוייקט	תאריך
							X	

תאריך	שינוי

הערות חשובות

- כל המידות מצויינות בס"מ
- המידות המופיעות בשרטוט מבוססות על תוכניות שנמסרו ע"י מזמין העבודה
- המבצע אחראי לבדיקת כל המידות והתאמתן בשטח
- על המבצע לבדוק את כל המידות ועל כל טעות או אי התאמה עליו להודיע למתכנן לפני ביצוע
- אין לקבוע גדלים עפ"י מדידה מהשרטוט. במידה וחסרה מידה יש לפנות ישירות למתכנן

חתימה + חותמת המציע: ____________________

נגרות	איחסון הדונמים
מיקום	ע"פ תכנית
מידות	ע"פ תכנית
פנים	ע"פ רשימת גמרים
גמר	ע"פ רשימת גמרים
פרזול	ע"פ רשימת גמרים
הערות	המידות אינן סופיות, באחריות הנגר בדיקת המידות הסופיות בשטח.

בניית הפריטים תיעשה לאחר מדידה סופית של הנגר בשטח ובתיאום מול המעצבת


גובה סופי לארונות גבוהים ע"פ גובה תקרה או או הנמכת גבס ע"פ הקיים בשטח.

במידה ומיקומי חשמל ותאורה אינם תואמים את תכנון הנגרות המבוקש יש לעצור את העבודה ולקבל את אישור המעצבת להמשך העבודה


יש לתלות שידות תלויות/ ארונות עליונים בתלייה סמויה

יש לבצע פינויים לטובת שקעי חשמל,מתגים וכל אלמנט הקיים בשטח ועלול להפריע לתכנון. יש לעדכן את המעצבת על כל התנגשות בשטח לפני ביצוע הנגרות!


תכנית מבט על

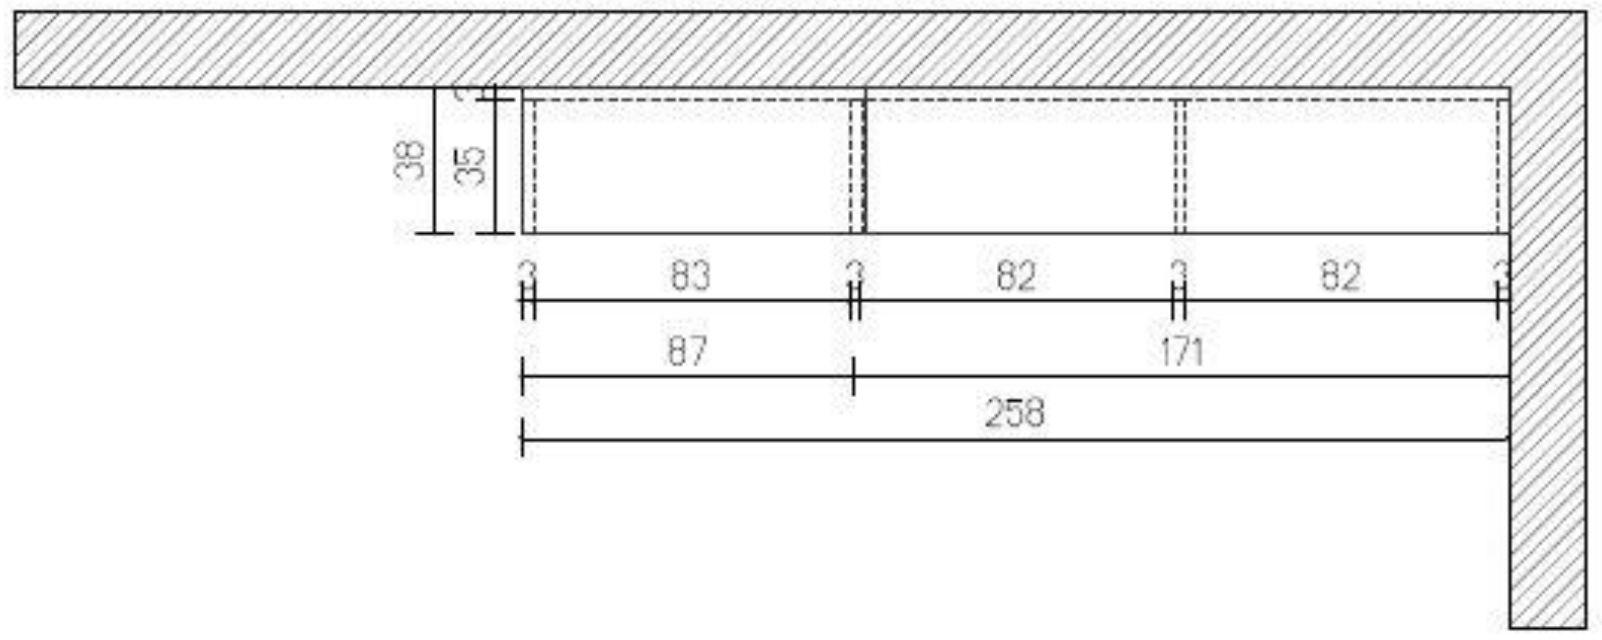

חזית

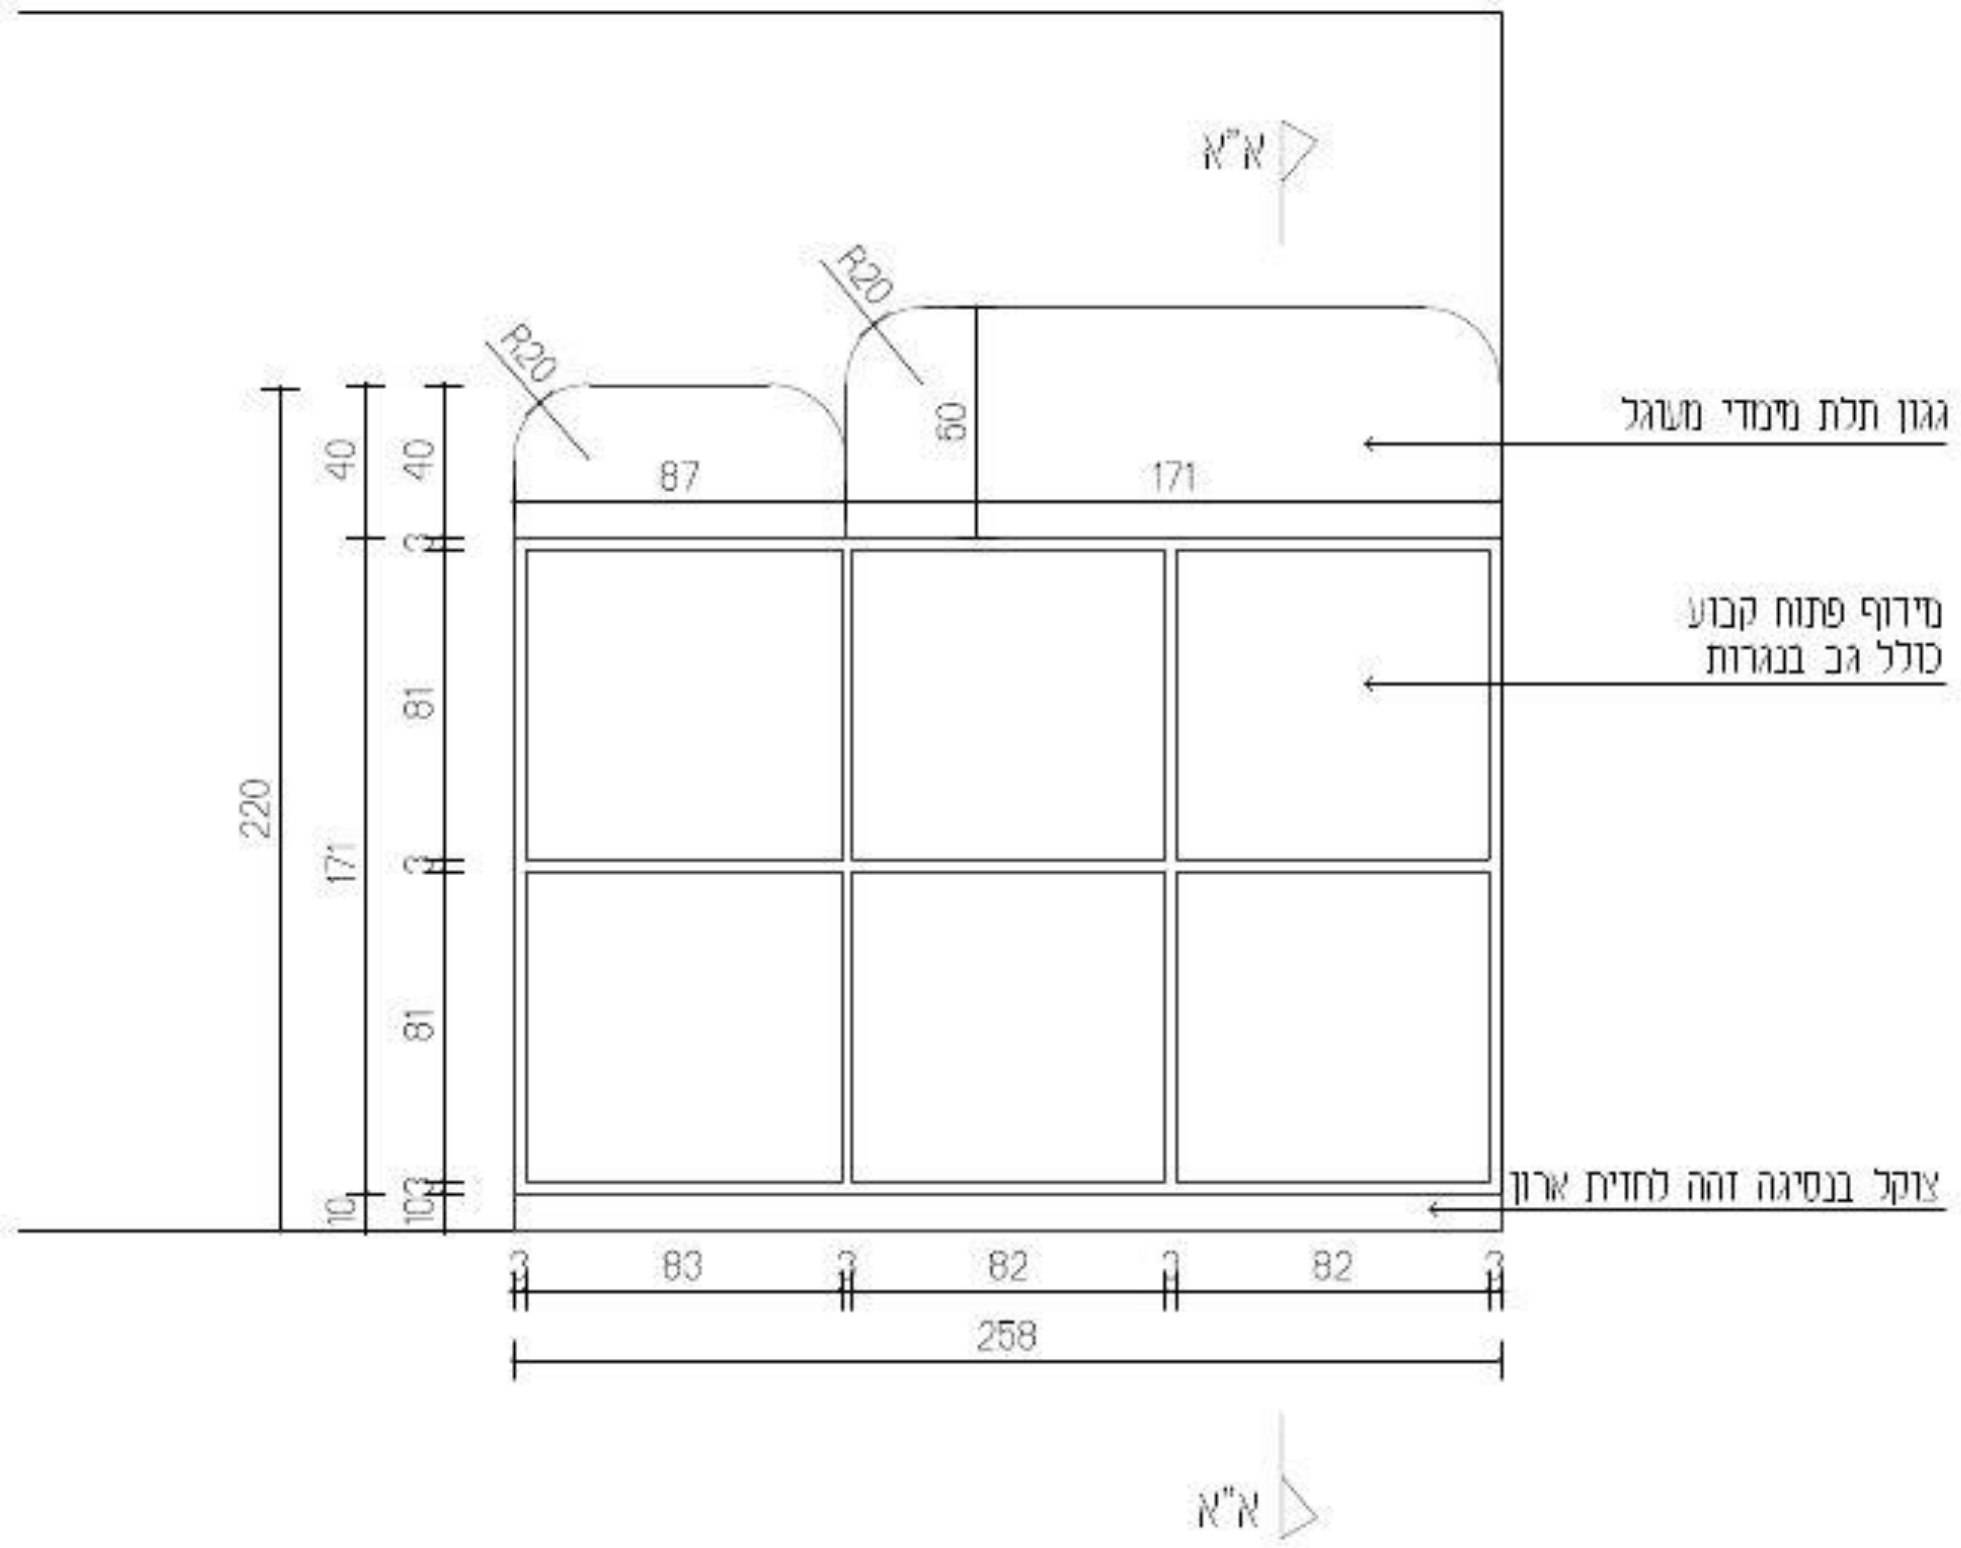

חתך א"א

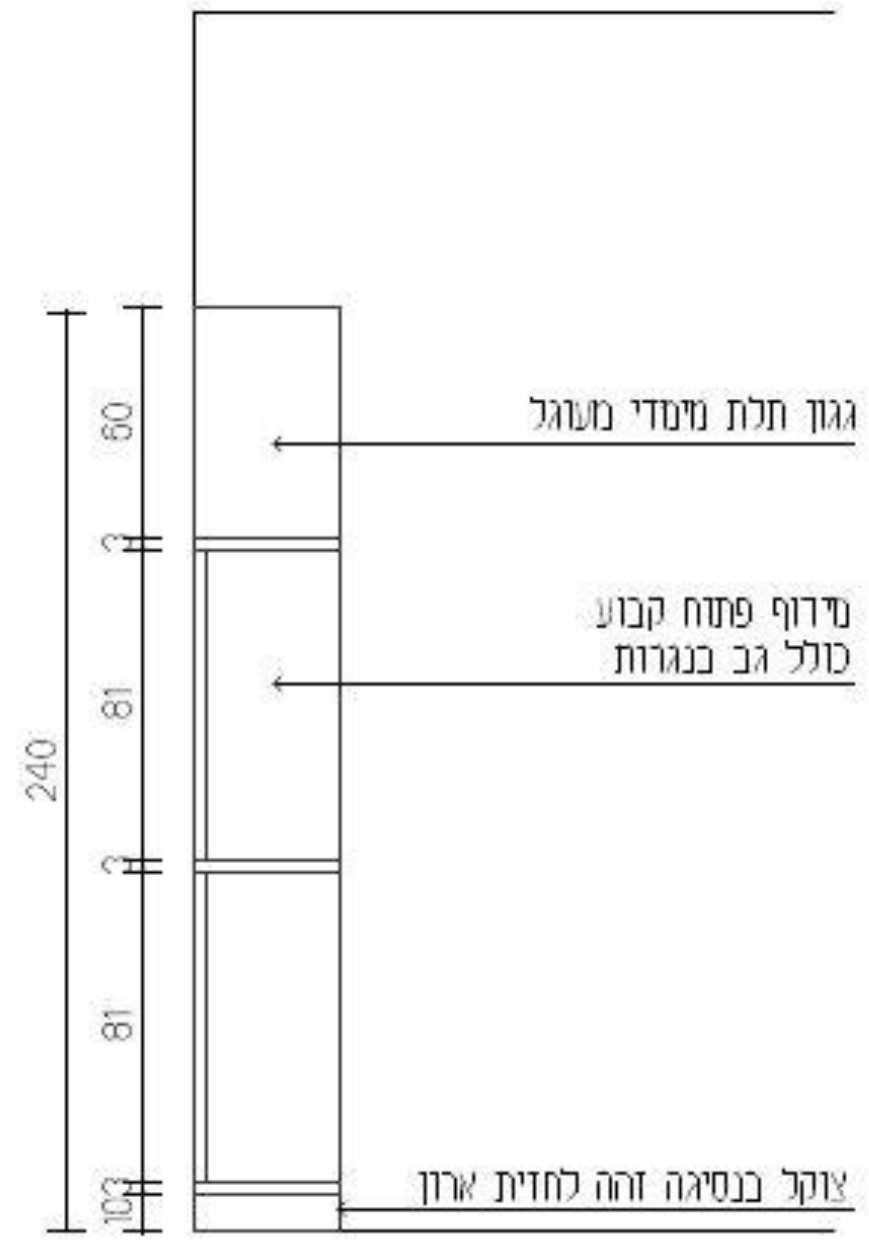

עידית אבו
תכנון ועיצוב פנים
תכלת 27/9
נייד: 050-9292420
Email: editabu.design@gmail.com

פרוייקט
ביה"ס צל אורנים
חלל משותף כיתות ג'
קומה 01

רשימת נגרות
נגרות 001

לעיון	למכרז	לביצוע
	X	

תאריך: 20-1-26

קנ"מ: 1:50

מהדורה: 001

אין לבצע כל עבודה לפני קבלת כל האישורים מהגורמים המוסמכים לרבות רשויות ומהנדס קונסטרוקציה ויועצים רלוונטים.

תכנון מעבדים	י. אקוסטיקה	י. חשמל	י. מיזוג אויר	י. אינסטלציה	י. בטיחות	קונסטרוקציה	אתר - ניהול פרוייקט	תאריך
							X	

תאריך	שינוי

הערות העברות

- כל המידות מצויינות בס"מ
- המידות המופיעות בתרמים מבוססות על תוכניות שנמסרו ע"י מזמין העבודה
- המבצע אחראי לבדיקת כל המידות והתאמתן במקום
- על המבצע לבדוק את כל המידות ועל כל טעות או אי התאמה עליו להודיע למתכנן לפני ביצוע
- אין לקבוע גדלים עפ"י מדידה מהשרטוט בנידה וחסרה מידה יש לפנות עם מידות למתכנן

חתימה + חותמת המציע: ____________________

נגרות	עמודים מסתובבים
מיקום	ע"פ תכנית
מידות	ע"פ תכנית
פנים	ע"פ רשימת גמרים
גמר	ע"פ רשימת גמרים
פרזול	ע"פ רשימת גמרים
הערות	המידות אינן סופיות, באחריות הנגר בדיקת המידות הסופיות בשטח.

בניית הפריטים תיעשה לאחר מדידה סופית של הנגר בשטח ובתיאום מול המעצבת

גובה סופי לארונות גבוהים ע"פ גובה תקרה או או הנמכת גבס ע"פ הקיים בשטח.

במידה ומיקומי חשמל ותאורה אינם תואמים את תכנון הנגרות המבוקש יש לעצור את העבודה ולקבל את אישור המעצבת להמשך העבודה


יש לתלות שידות תלויות/ ארונות עליונים בתלייה סמויה

יש לבצע פינויים לטובת שקעי חשמל,מתגים וכל אלמנט הקיים בשטח ועלול להפריע לתכנון. יש לעדכן את המעצבת על כל התנגשות בשטח לפני ביצוע הנגרות!

תמונה להמחשה מאלמנט קיים בשטח:



חזית

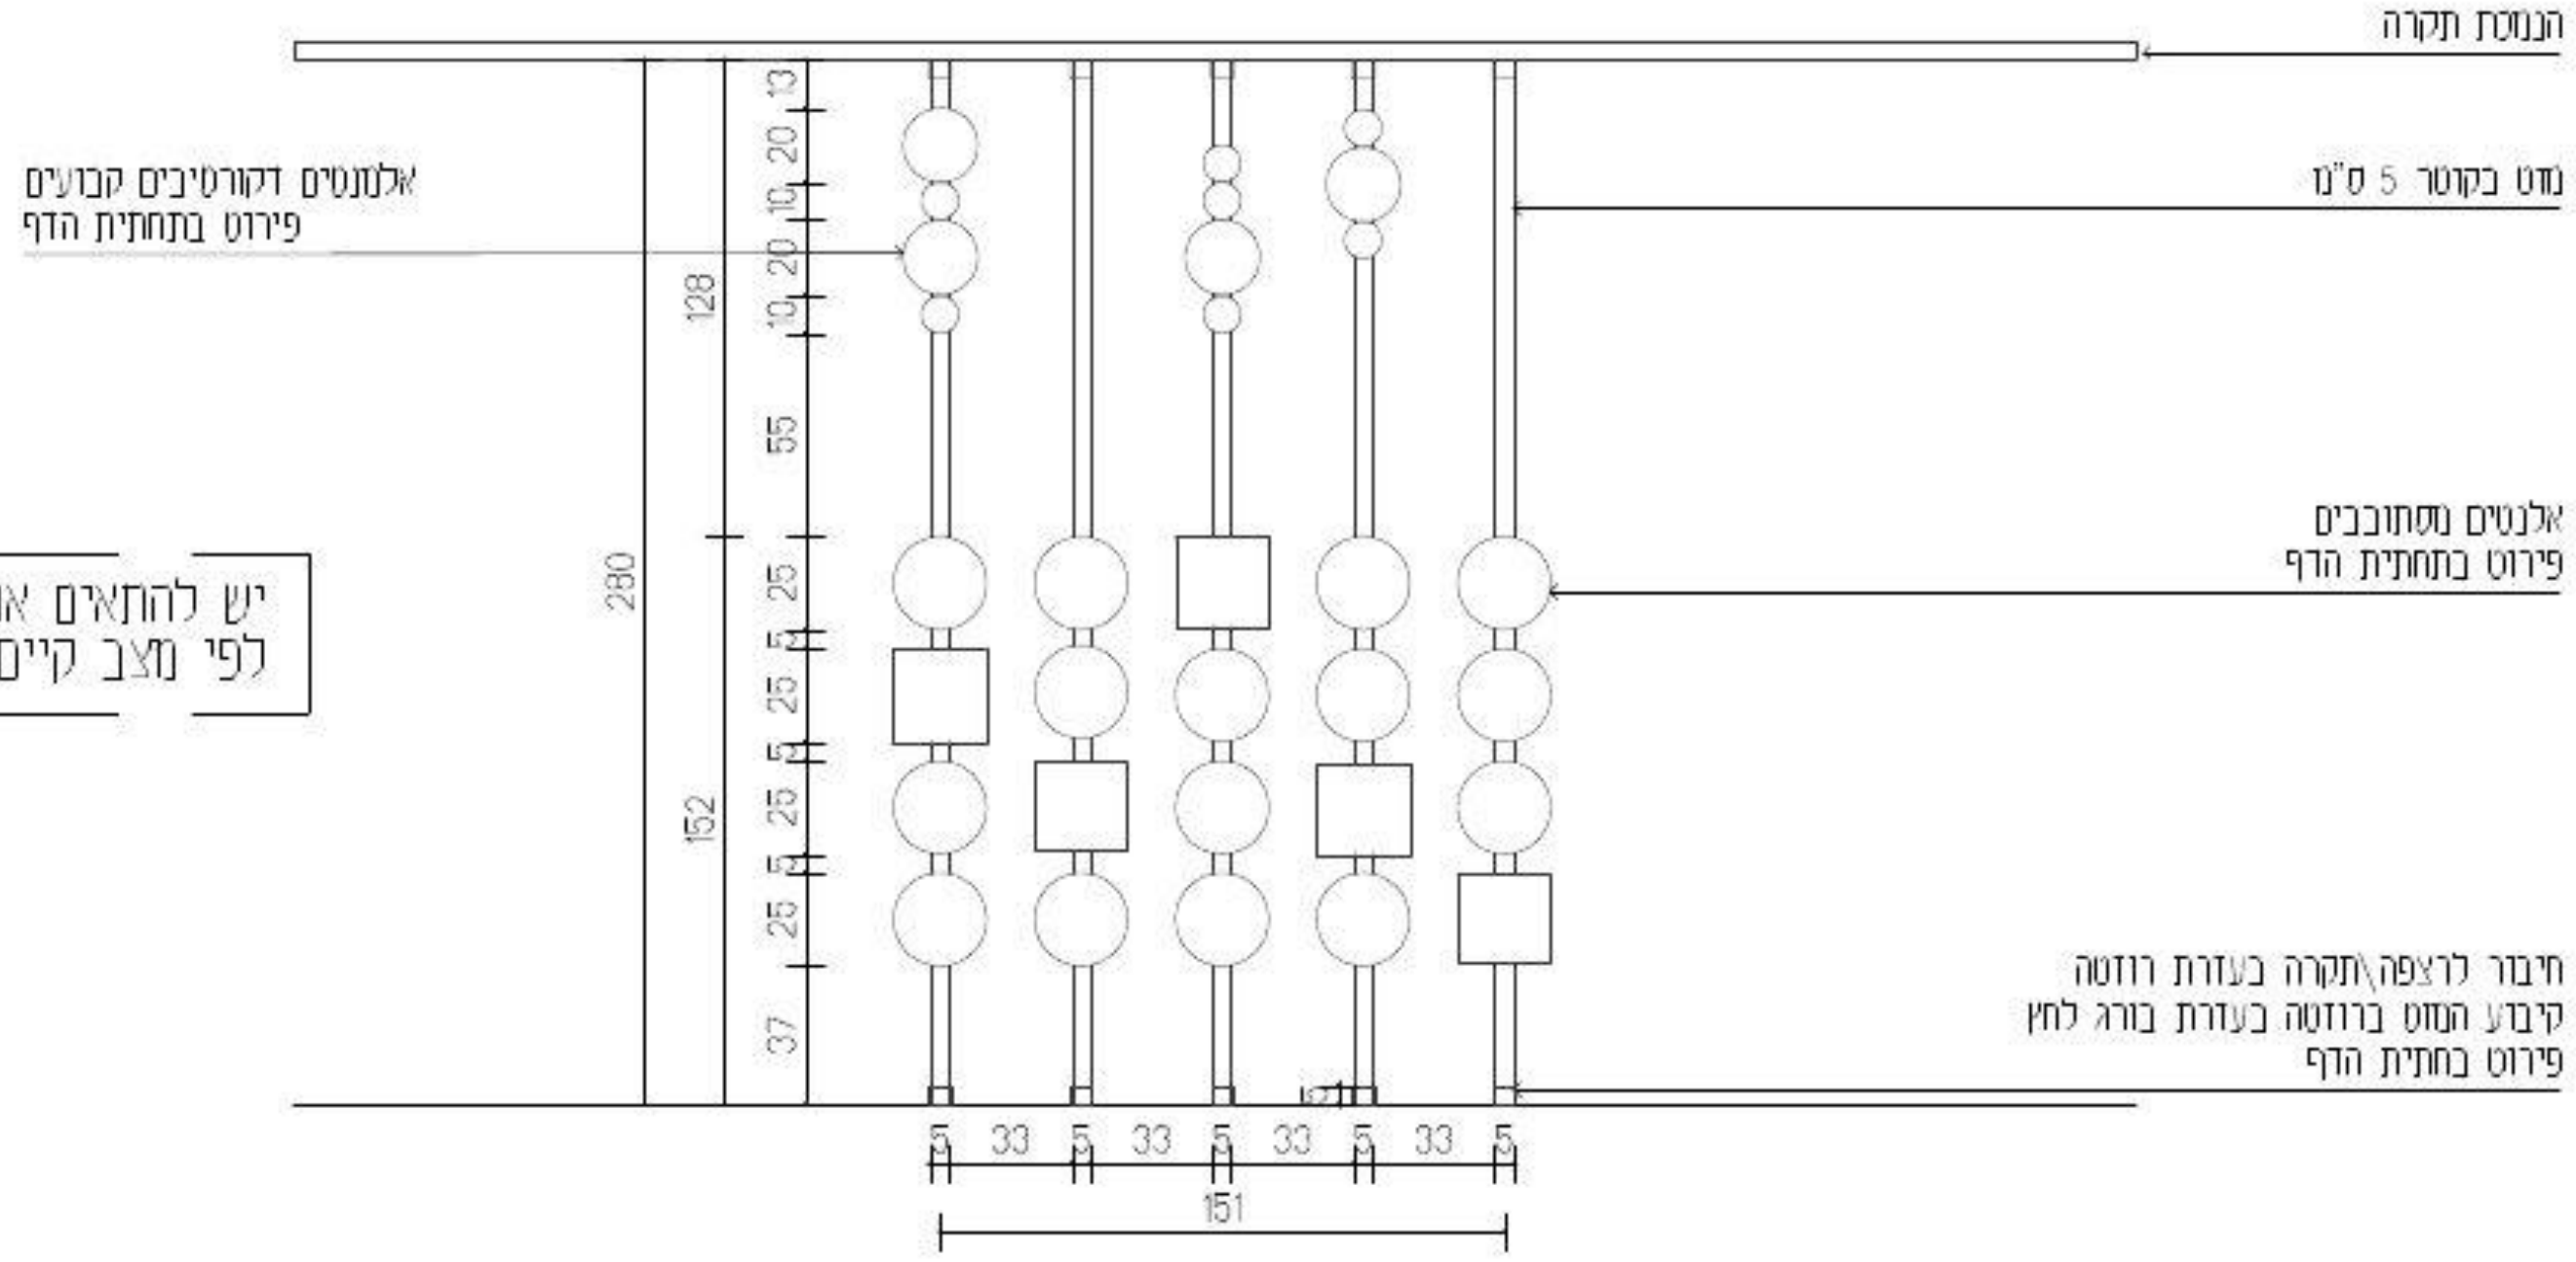

יש להתאים אובייקט זה לפי מצב קיים בשטח

אלמנטים דקורטיבים קבועים בצורת ספירה




אלמנטים מסתובבים


חזיתות משתנות:

-לוח מחיק BEEHIVE AUTEX

-COMPOSITION AUTEX

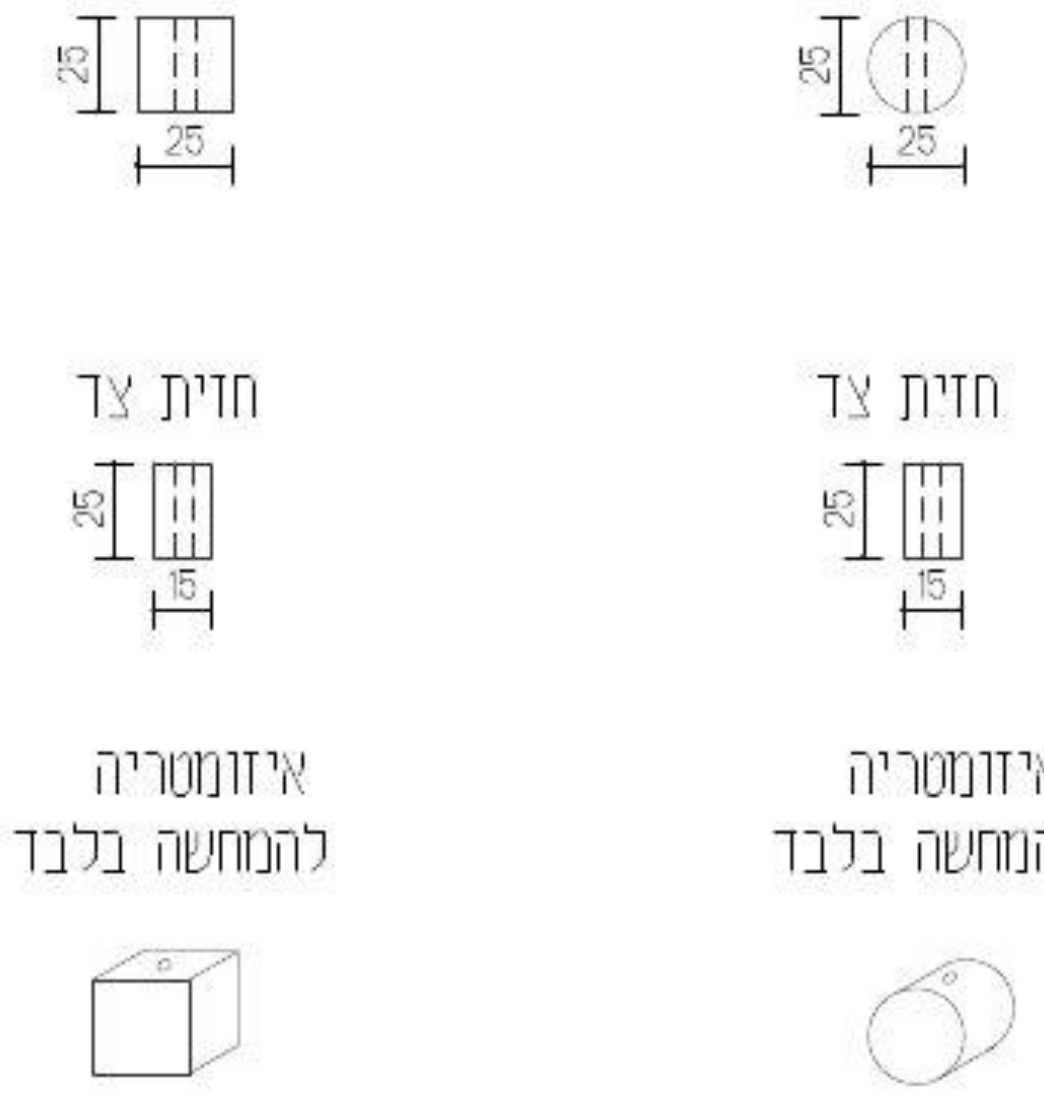

חתך עקרוני

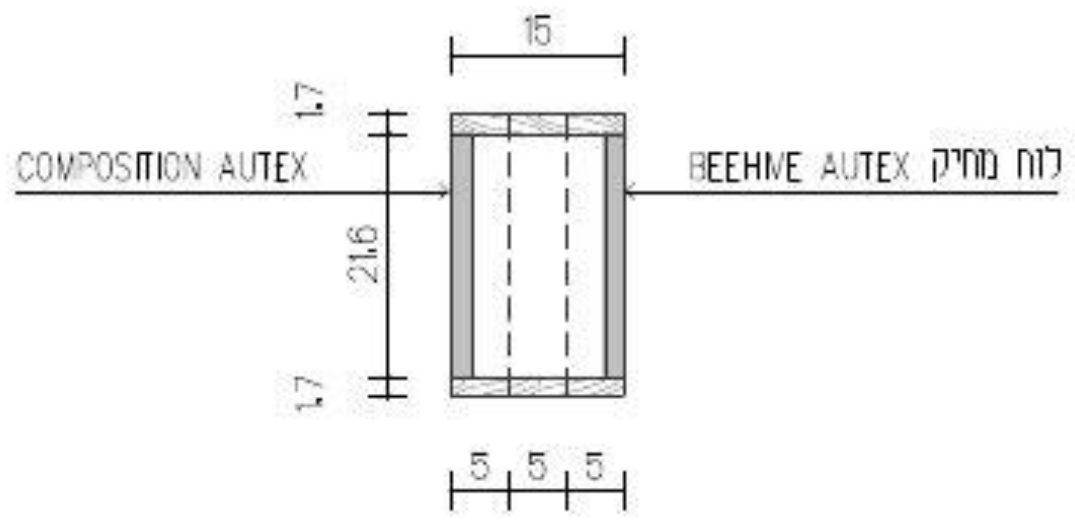

רוזטה-חיבור לרצפה



עידית אבו
תכנון ועיצוב פנים
תכלת 27/9
נייד: 050-9292420
Email: editabu.design@gmail.com

פרוייקט
ביה"ס צל אורנים
חלל משותף כיתות ג'
קומה 01

רשימת נגרות

נגרות 002

לעיון ☐ למכרז ☒ לביצוע ☐

תאריך: 20-1-26

קנמ: 1:50

מהדורה: 001

אין לבצע כל עבודה לפני קבלת כל האישורים מהגורמים המוסמכים לרבות רשויות ומהנדס קונסטרוקציה ויועצים רלוונטים.

תכנון מסבבזים	י. אקוסטיקה	י. חשמל	י. מיזוג אויר	י. אינסטלציה	י. בטיחות	קונסטרוקציה	אתר - ניהול פרוייקט	תאריך
							X	

תאריך	שינוי

הערות חשובות

- כל המידות מצויינות בס"מ
- המידות המופיעות בשרטוט מבוססות על תוכניות שנמסרו ע"י מזמין העבודה
- המבצע אחראי לבדיקת כל המידות והתאמתן בשטח
- על המבצע לבדוק את כל המידות ועל כל מעות או אי התאמה עליו להודיע למתכנן לפני ביצוע
- אין לקבוע גדלים עפ"י מדידה מהשרטוט במידה וחסרה מידה יש לפנות יומידות למתכנן

חתימה + חותמת המציע: ____________________

נגרות	לוח תוצרים
מיקום	ע"פ תכנית
מידות	ע"פ תכנית
פנים	ע"פ רשימת גמרים
גמר	ע"פ רשימת גמרים
פרזול	ע"פ רשימת גמרים
הערות	המידות אינן סופיות, באחריות הנגר בדיקת המידות הסופיות בשטח.

בניית הפריטים תיעשה לאחר מדידה סופית של הנגר בשטח ובתיאום מול המעצבת


גובה סופי לארונות גבוהים ע"פ גובה תקרה או או הנמכת גבס ע"פ הקיים בשטח.

במידה ומיקומי חשמל ותאורה אינם תואמים את תכנון הנגרות המבוקש יש לעצור את העבודה ולקבל את אישור המעצבת להמשך העבודה


יש לתלות שידות תלויות/ ארונות עליונים בתלייה סמויה

יש לבצע פינויים לטובת שקעי חשמל,מתגים וכל אלמנט הקיים בשטח ועלול להפריע לתכנון. יש לעדכן את המעצבת על כל התנגשות בשטח לפני ביצוע הנגרות!


תכנית מבט על

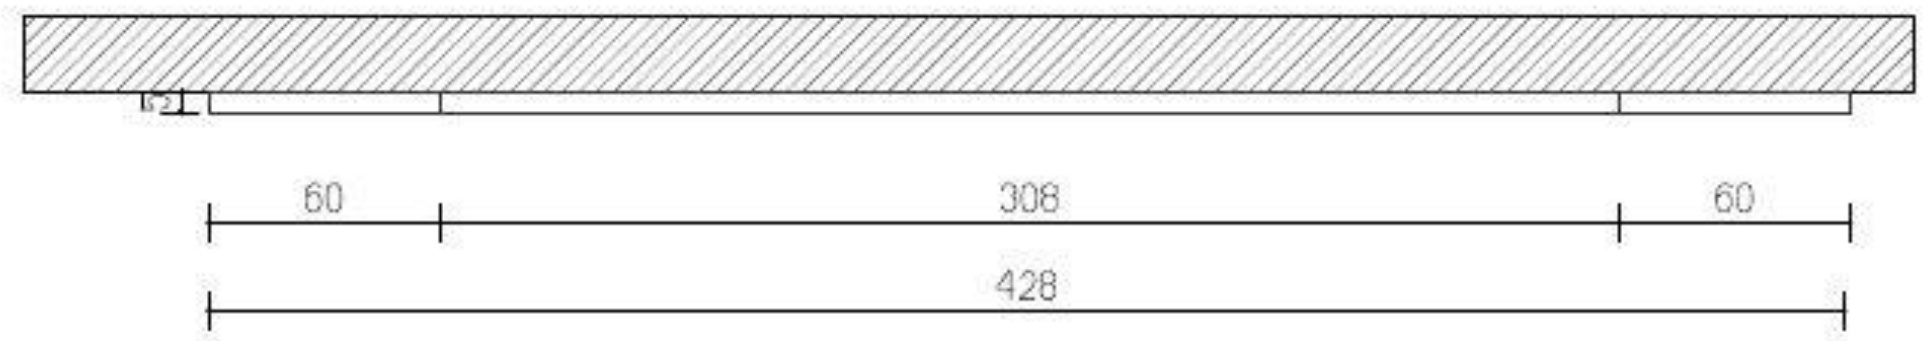

חזית

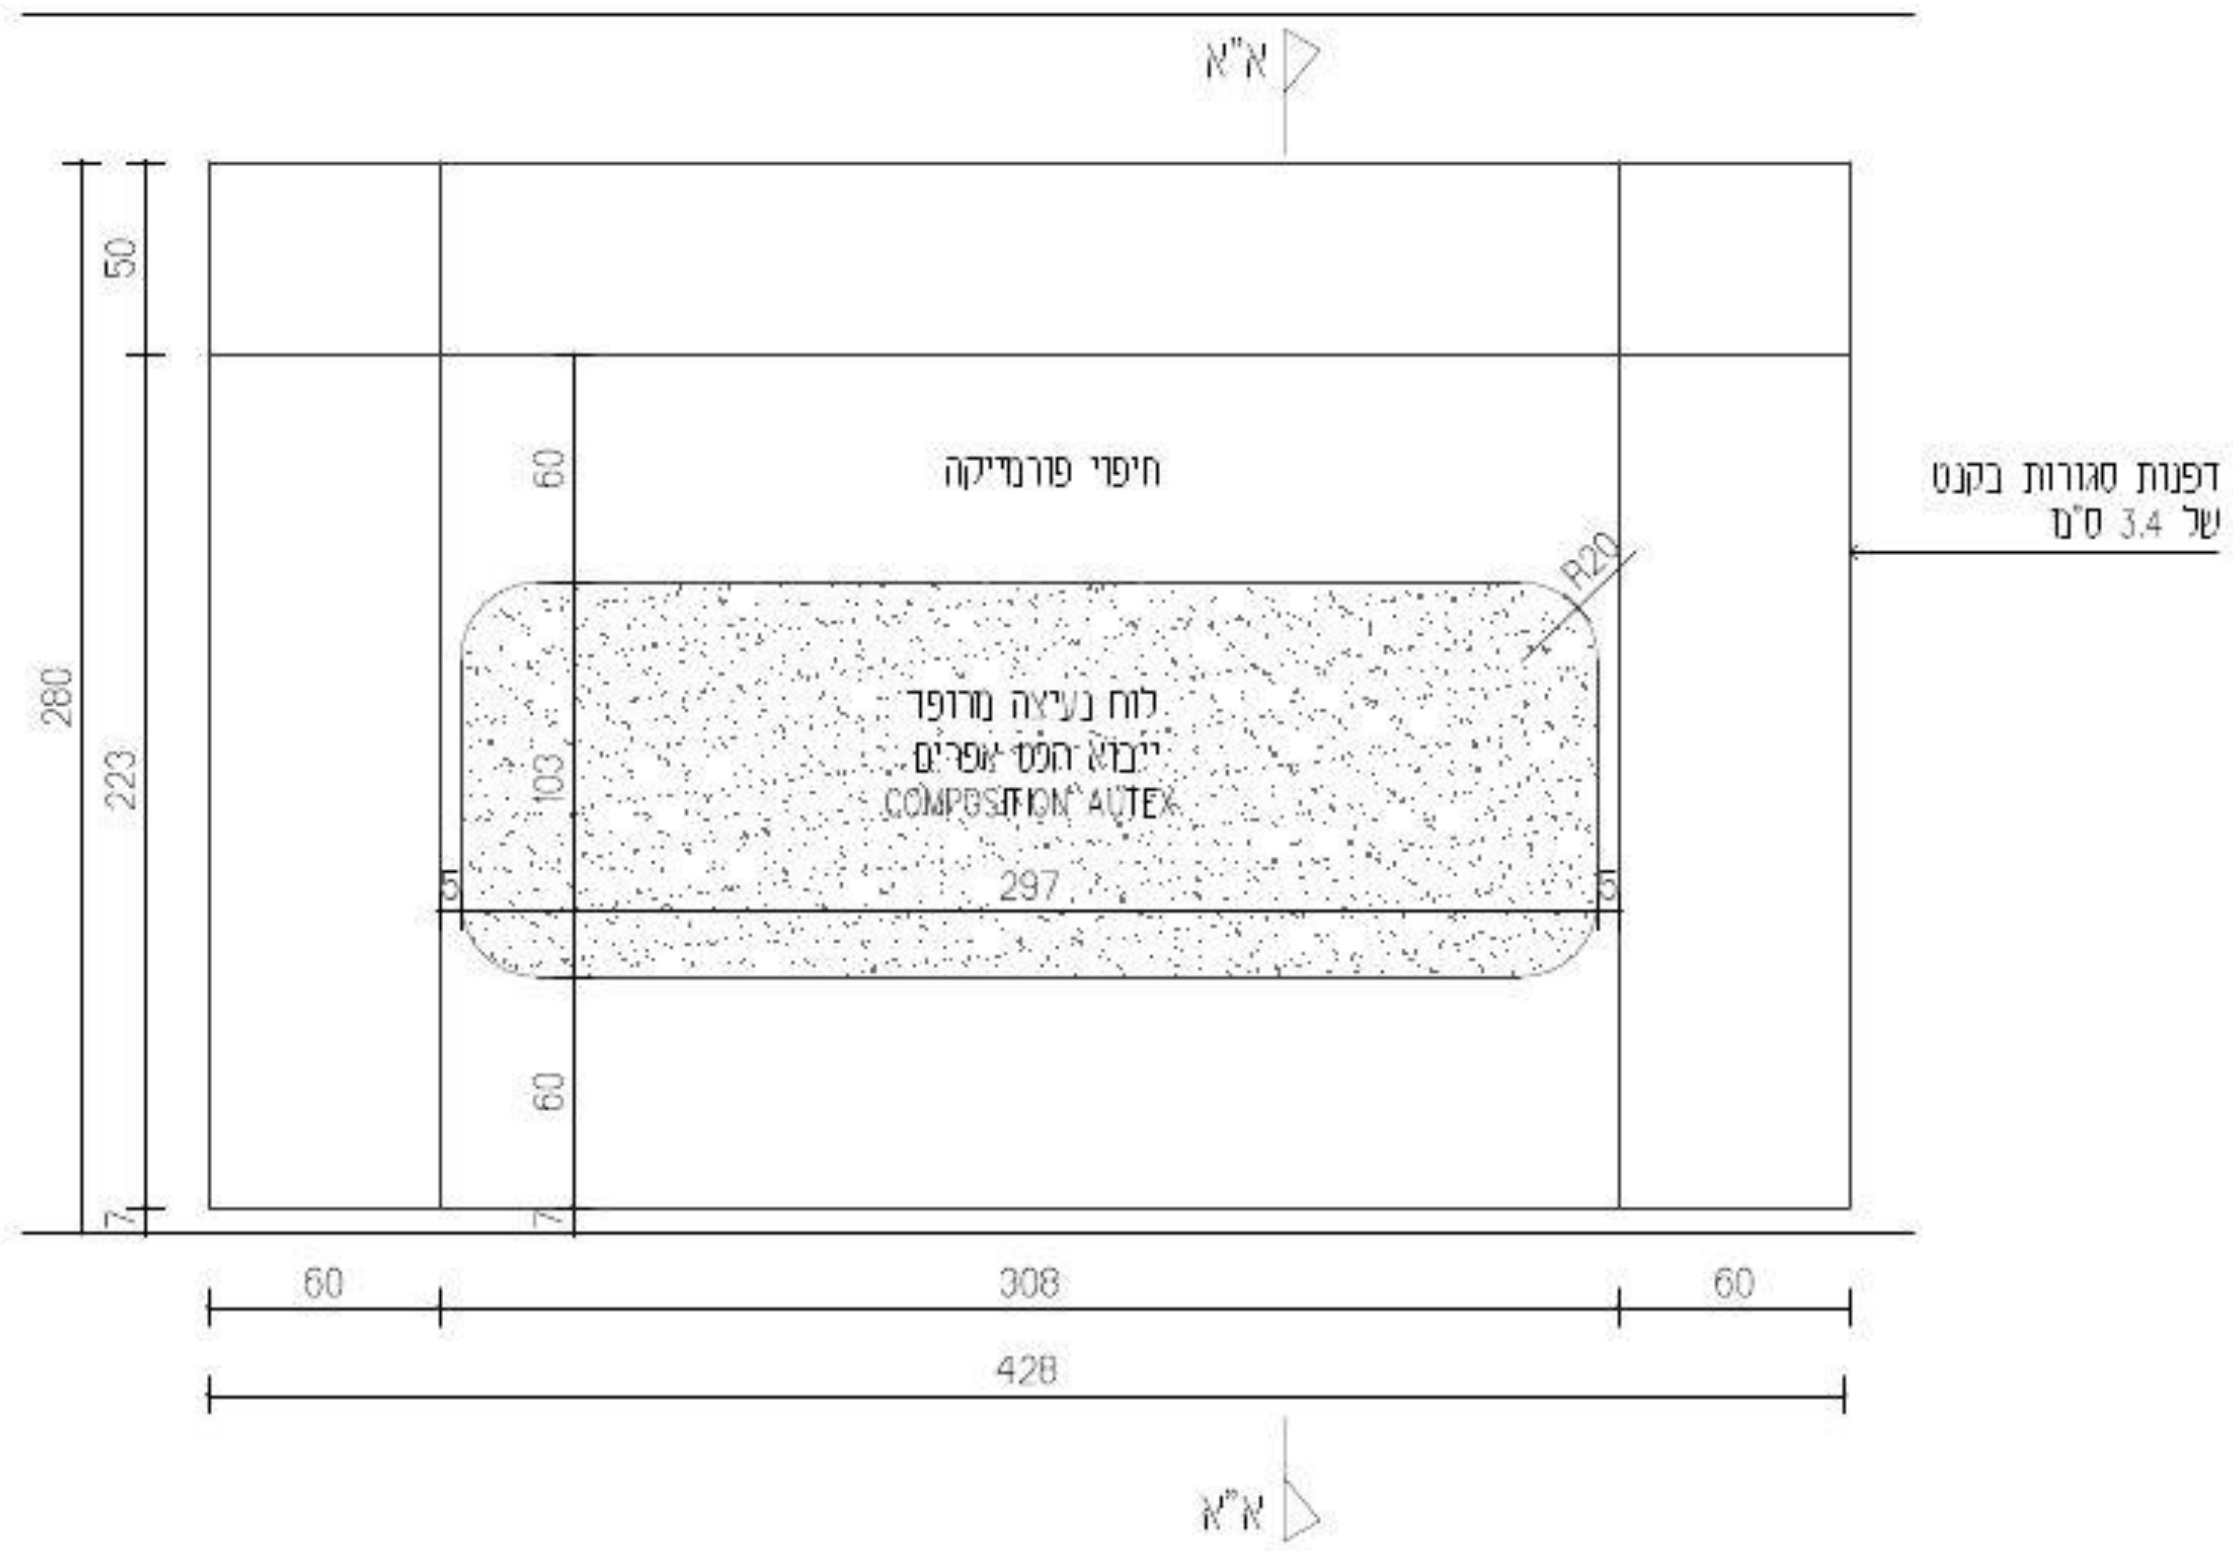

חתך א"א

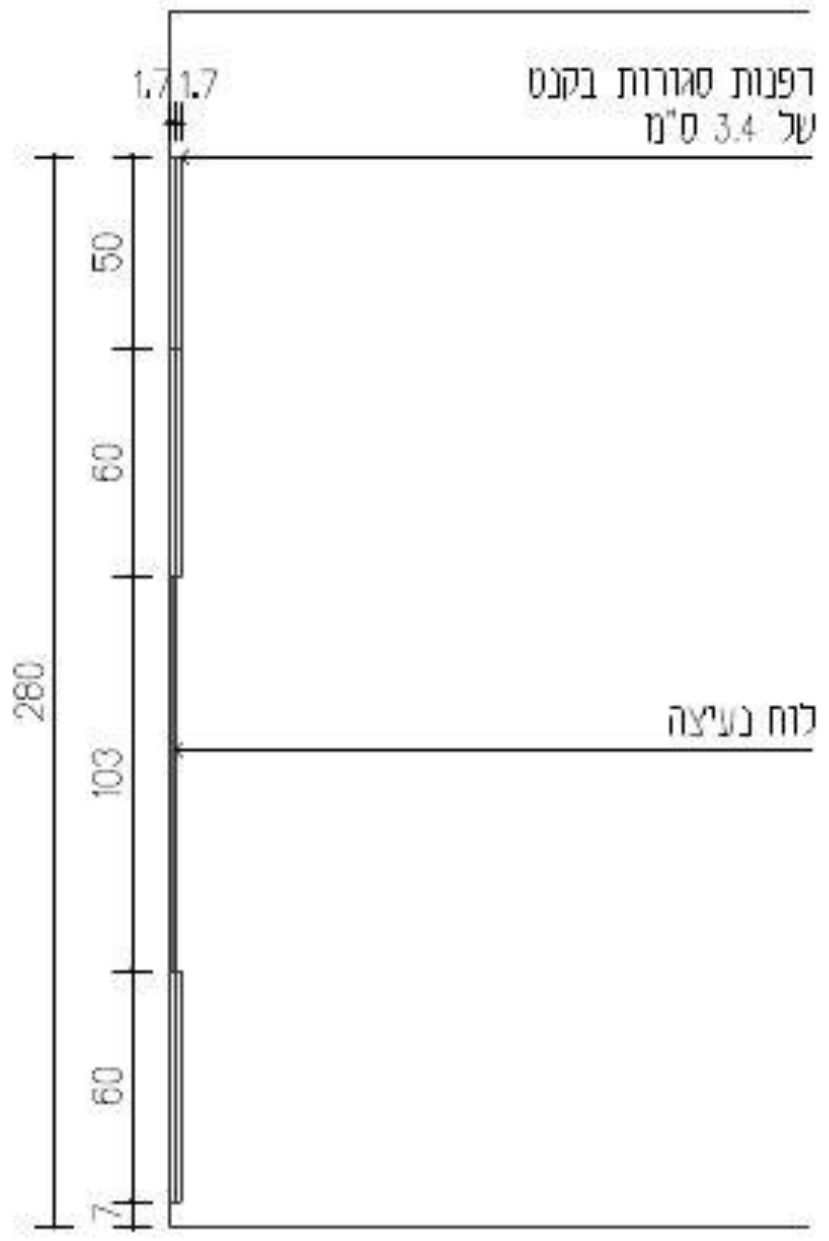

עידית אבו
תכנון ועיצוב פנים
תכלת 27/9
נייד: 050-9292420
Email: editabu.design@gmail.com

פרוייקט
ביה"ס צל אורנים
חלל משותף כיתות ג'
קומה 01

רשימת נגרות

נגרות 003

לעיון	למכרז	לביצוע
	X	

תאריך: 20-1-26

קנמ: 1:50

מהדורה: 001

אין לבצע כל עבודה לפני קבלת כל האישורים מהגורמים המוסמכים לרבות רשויות ומהנדס קונסטרוקציה ויועצים רלוונטים.

תכנון מטבחים	י' אקוסטיקה	י' חשמל	י' מיזוג אויר	י' אינסטלציה	י' בטיחות	קונסטרוקציה	אתר - ניהול פרוייקט	תאריך
							X	

תאריך	שינוי

הערות חשובות

- כל המידות מצויינות בס"מ
- המידות המופיעות בשרטוט מבוססות על תוכניות שנמסרו ע"י מזמין העבודה
- המבצע אחראי לבדיקת כל המידות והתאמתן במקום
- על המבצע לבדוק את כל המידות ועל כל טעות או אי התאמה עליו להודיע למתכנן לפני ביצוע
- אין לקבוע גדלים עפ"י מדידה מהשרטוט. במידה וחסרה מידה יש לפנות ישירות למתכנן

חתימה + חותמת המציע: ____________________

נגרות	פירוט הדומים
מיקום	ארון איחסון הדומים (נג-1)
מידות	ע"פ תכנית
פנים	ע"פ רשימת גמרים
גמר	ע"פ רשימת גמרים
פרזול	ע"פ רשימת גמרים
הערות	המידות אינן סופיות, באחריות הנגר בדיקת המידות הסופיות בשטח.

בניית הפריטים תיעשה לאחר מדידה סופית של הנגר בשטח ובתיאום מול המעצבת

גובה סופי לארונות גבוהים ע"פ גובה תקרה או או הנמכת גבס ע"פ הקיים בשטח.


במידה ומיקומי חשמל ותאורה אינם תואמים את תכנון הנגרות המבוקש יש לעצור את העבודה ולקבל את אישור המעצבת להמשך העבודה

יש לתלות שידות תלויות/ ארונות עליונים בתלייה סמויה


יש לבצע פינויים לטובת שקעי חשמל,מתגים וכל אלמנט הקיים בשטח ועלול להפריע לתכנון. יש לעדכן את המעצבת על כל התנגשות בשטח לפני ביצוע הנגרות!

פירוט הדומים

ספוג כחול קשיח
ריפוד הדומים בבד ריפוד
סדרת טיטניק EROTEX
לבחירת מעצבת

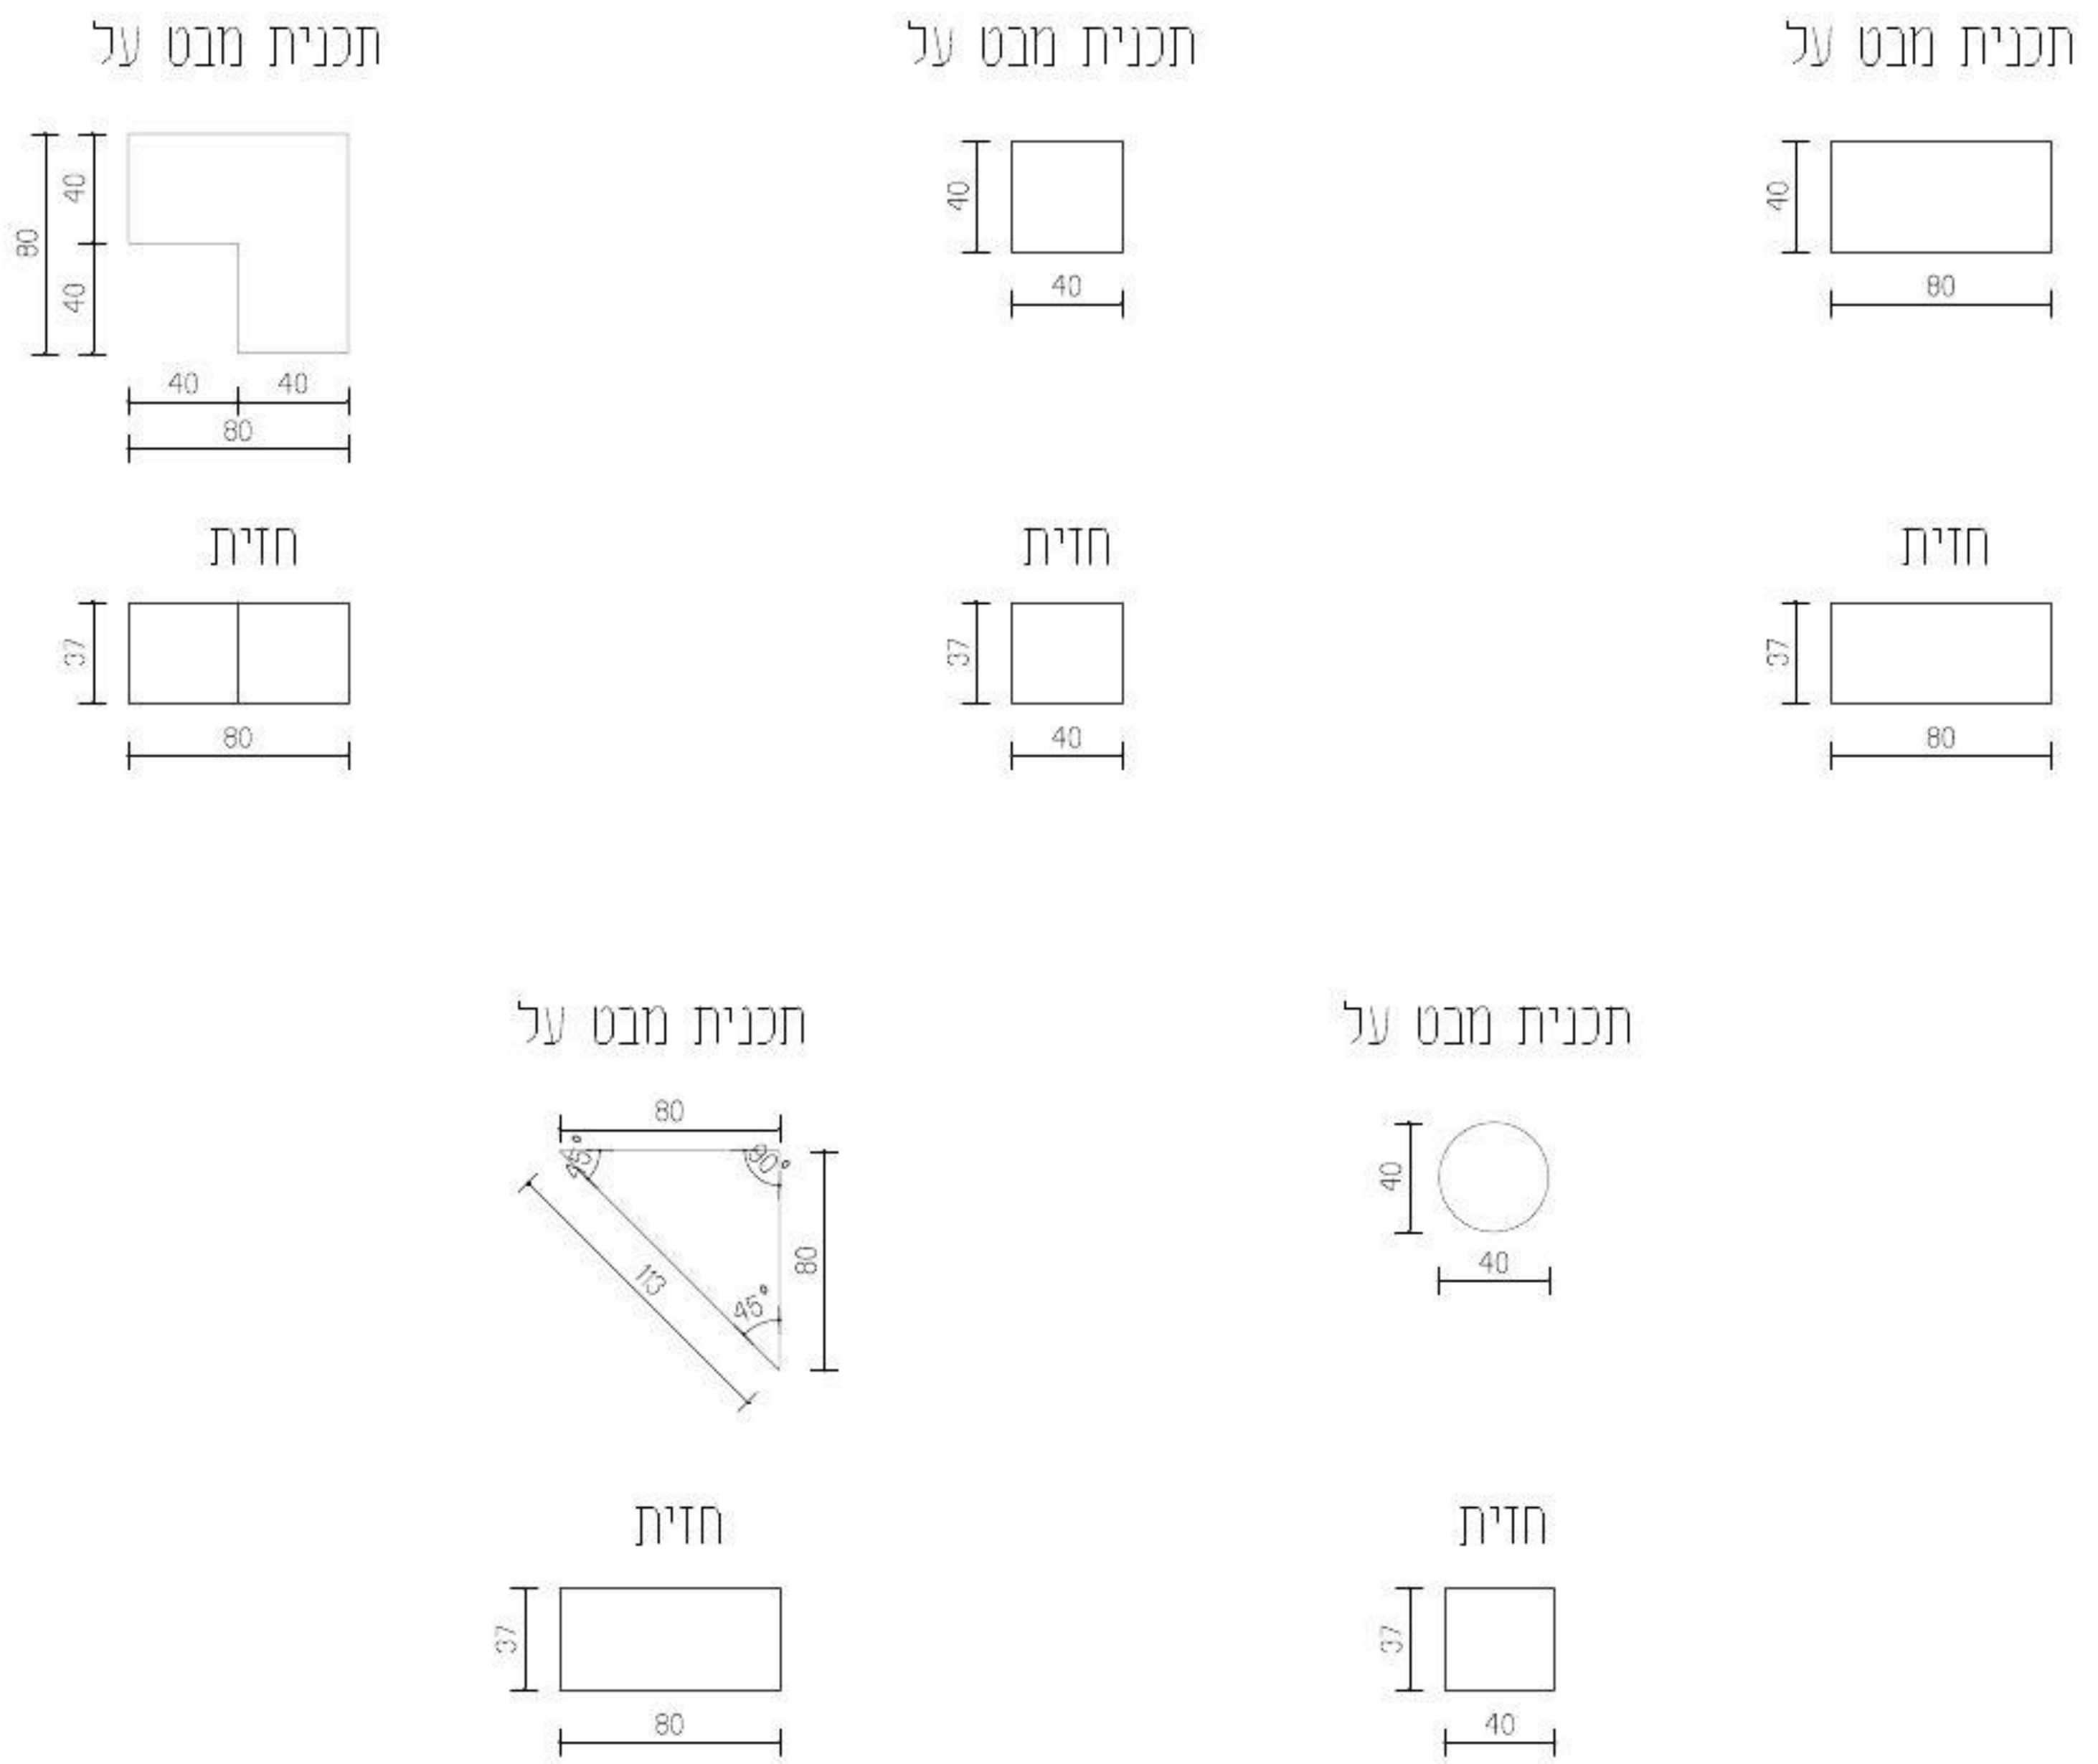

המחשת הדומים באיחסון הדומים

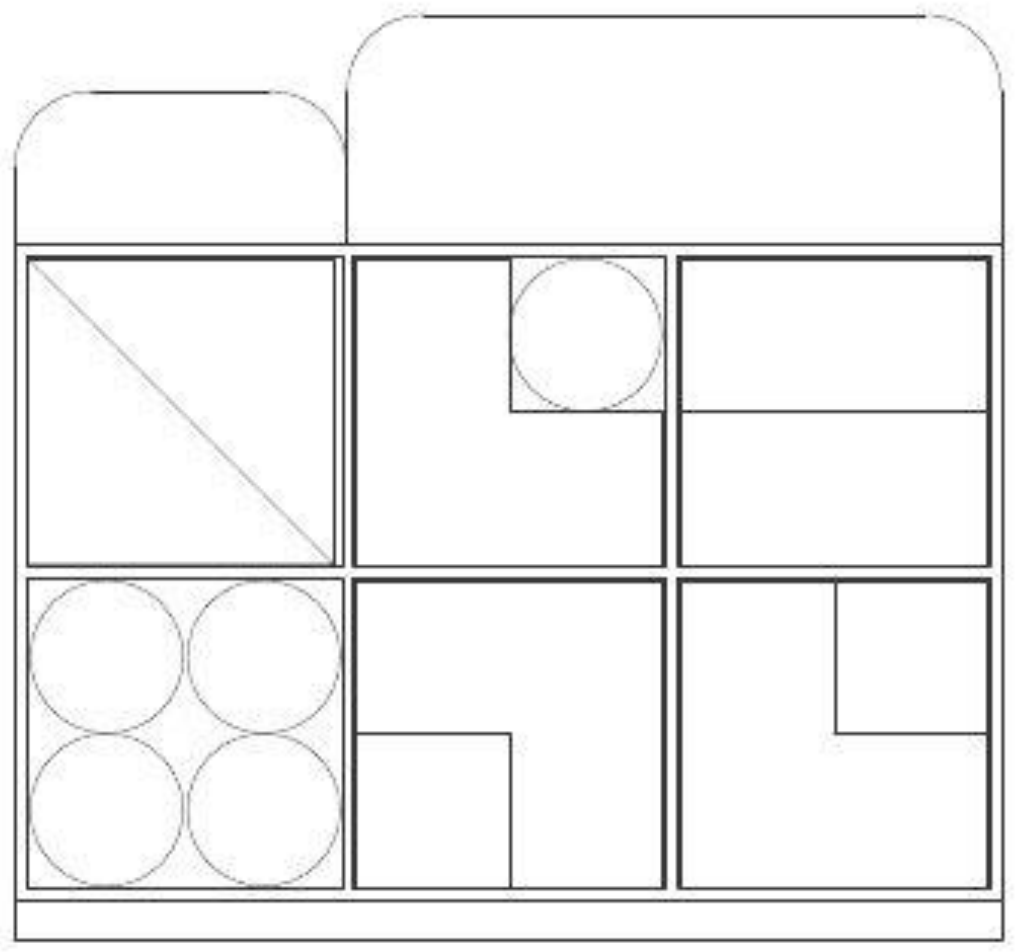

עידית אבו
תכנון ועיצוב פנים
תכלת 27/9
נייד: 050-9292420
Email: editabu.design@gmail.com

פרוייקט
ביה"ס צל אורנים
חלל משותף כיתות ג'
קומה 01

רשימת נגרות
נגרות 004

לעיון	למכרז	לביצוע
	X	

תאריך:	20-1-26
קנ"מ	1:50
מהדורה	001

אין לבצע כל עבודה לפני קבלת כל האישורים מהגורמים המוסמכים לרבות רשויות ומהנדס קונסטרוקציה ויועצים רלוונטים.

תכנון מטבחים	י. אקוסטיקה	י. חשמל	י. מיזוג אויר	י. אינסטלציה	י. בטיחות	קונסטרוקציה	אחר - ניהול פרוייקט	תאריך
							X	

תאריך	שינוי

הערות חשובות

- כל המידות מצויינות בס"מ
- המידות המופיעות בשרטוט מבוססות על תוכניות שנמסרו ע"י מזמין העבודה
- המבצע אחראי לבדיקת כל המידות והתאמתן במקום
- על המבצע לבדוק את כל המידות ועל כל מעוות או אי התאמה עליו להודיע למתכנן לפני ביצוע
- אין לקבוע גדלים עפ"י מדידה מהשרטוט במידה וחסרה מידה יש לפנות למידות למתכנן

חתימה + חותמת המציע: ____________________

נגרות	לוח פעילות+ במה
מיקום	ע"פ תכנית
מידות	ע"פ תכנית
פנים	ע"פ רשימת גמרים
גמר	ע"פ רשימת גמרים
פרזול	ע"פ רשימת גמרים
הערות	המידות אינן סופיות, באחריות הנגר בדיקת המידות הסופיות בשטח.

בניית הפריטים תיעשה לאחר מדידה סופית של הנגר בשטח ובתיאום מול המעצבת


גובה סופי לארונות גבוהים ע"פ גובה תקרה או או הנמכת גבס ע"פ הקיים בשטח.

במידה ומיקומי חשמל ותאורה אינם תואמים את תכנון הנגרות המבוקש יש לעצור את העבודה ולקבל את אישור המעצבת להמשך העבודה


יש לתלות שידות תלויות/ ארונות עליונים בתלייה סמויה

יש לבצע פינויים לטובת שקעי חשמל,מתגים וכל אלמנט הקיים בשטח ועלול להפריע לתכנון. יש לעדכן את המעצבת על כל התנגשות בשטח לפני ביצוע הנגרות!


תכנית מבט על

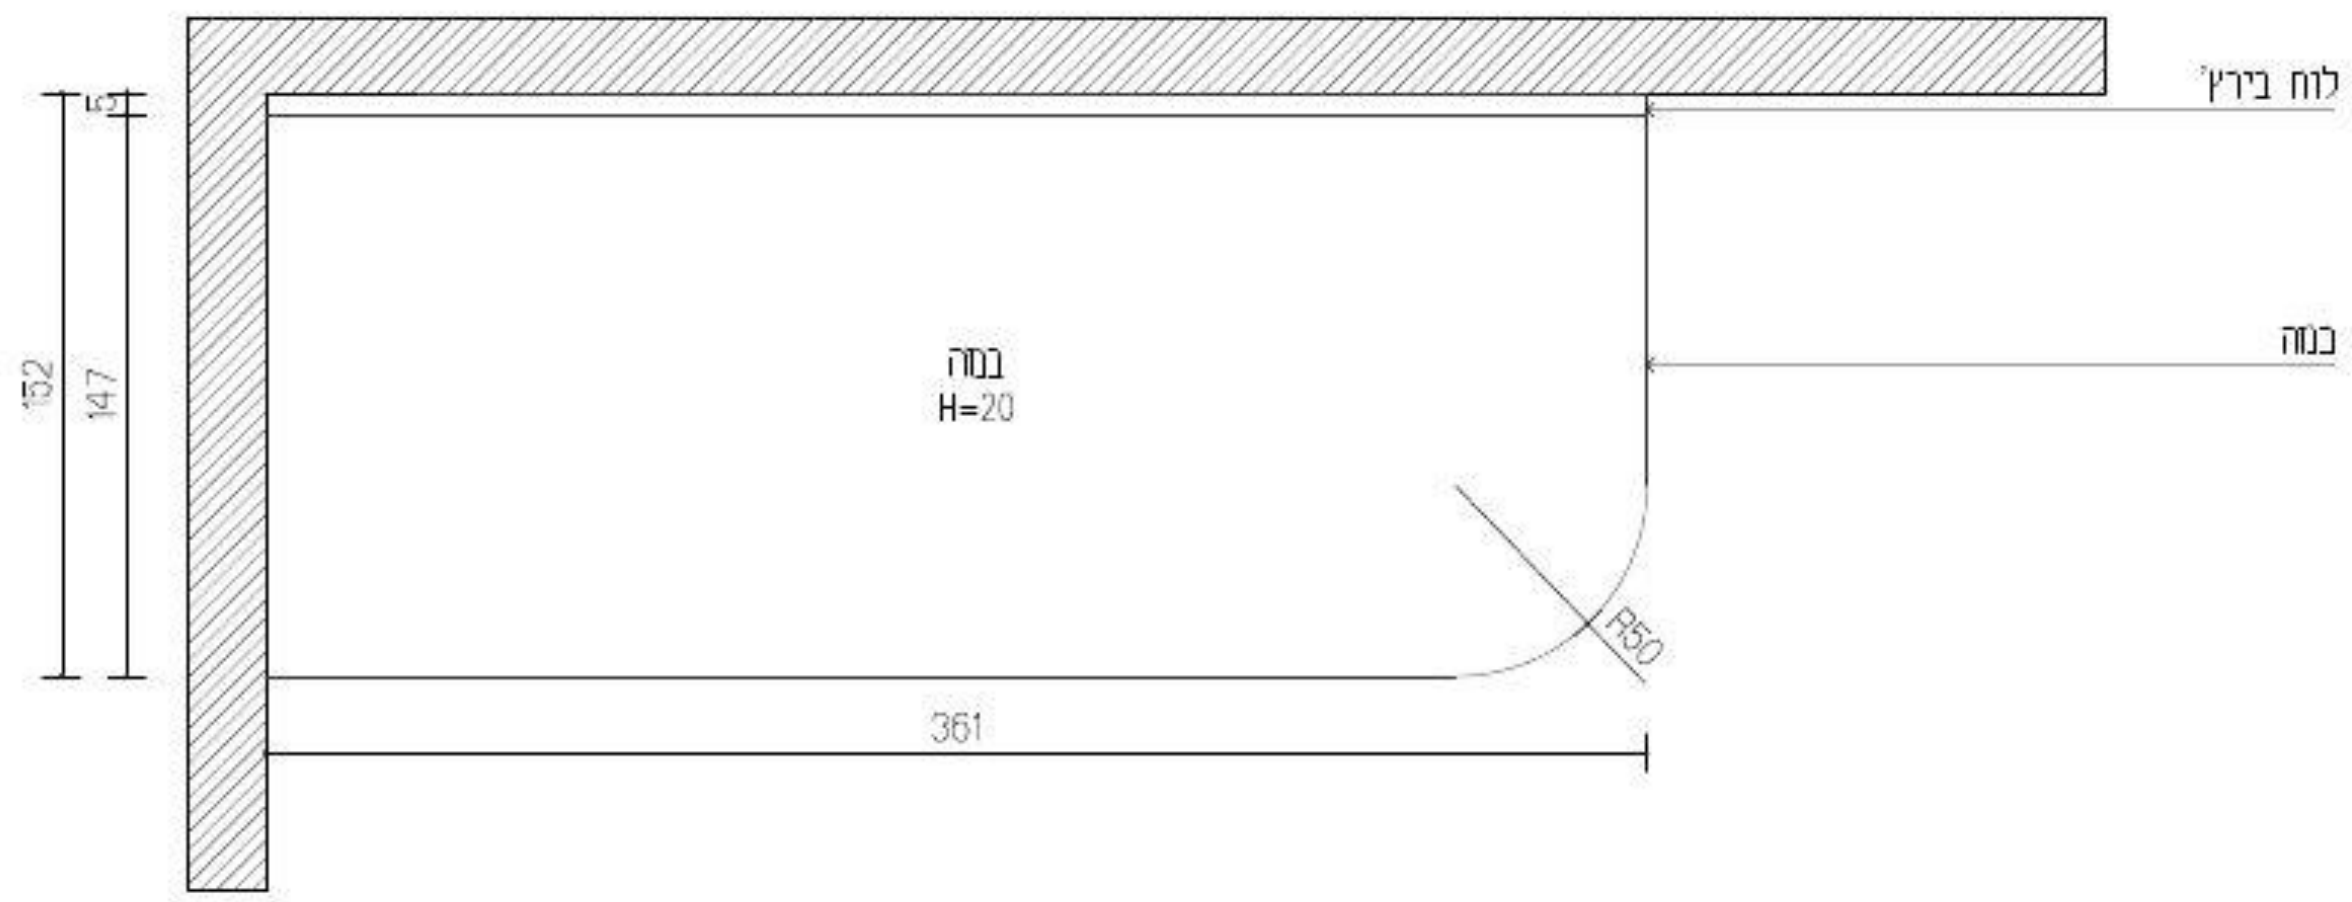

חזית

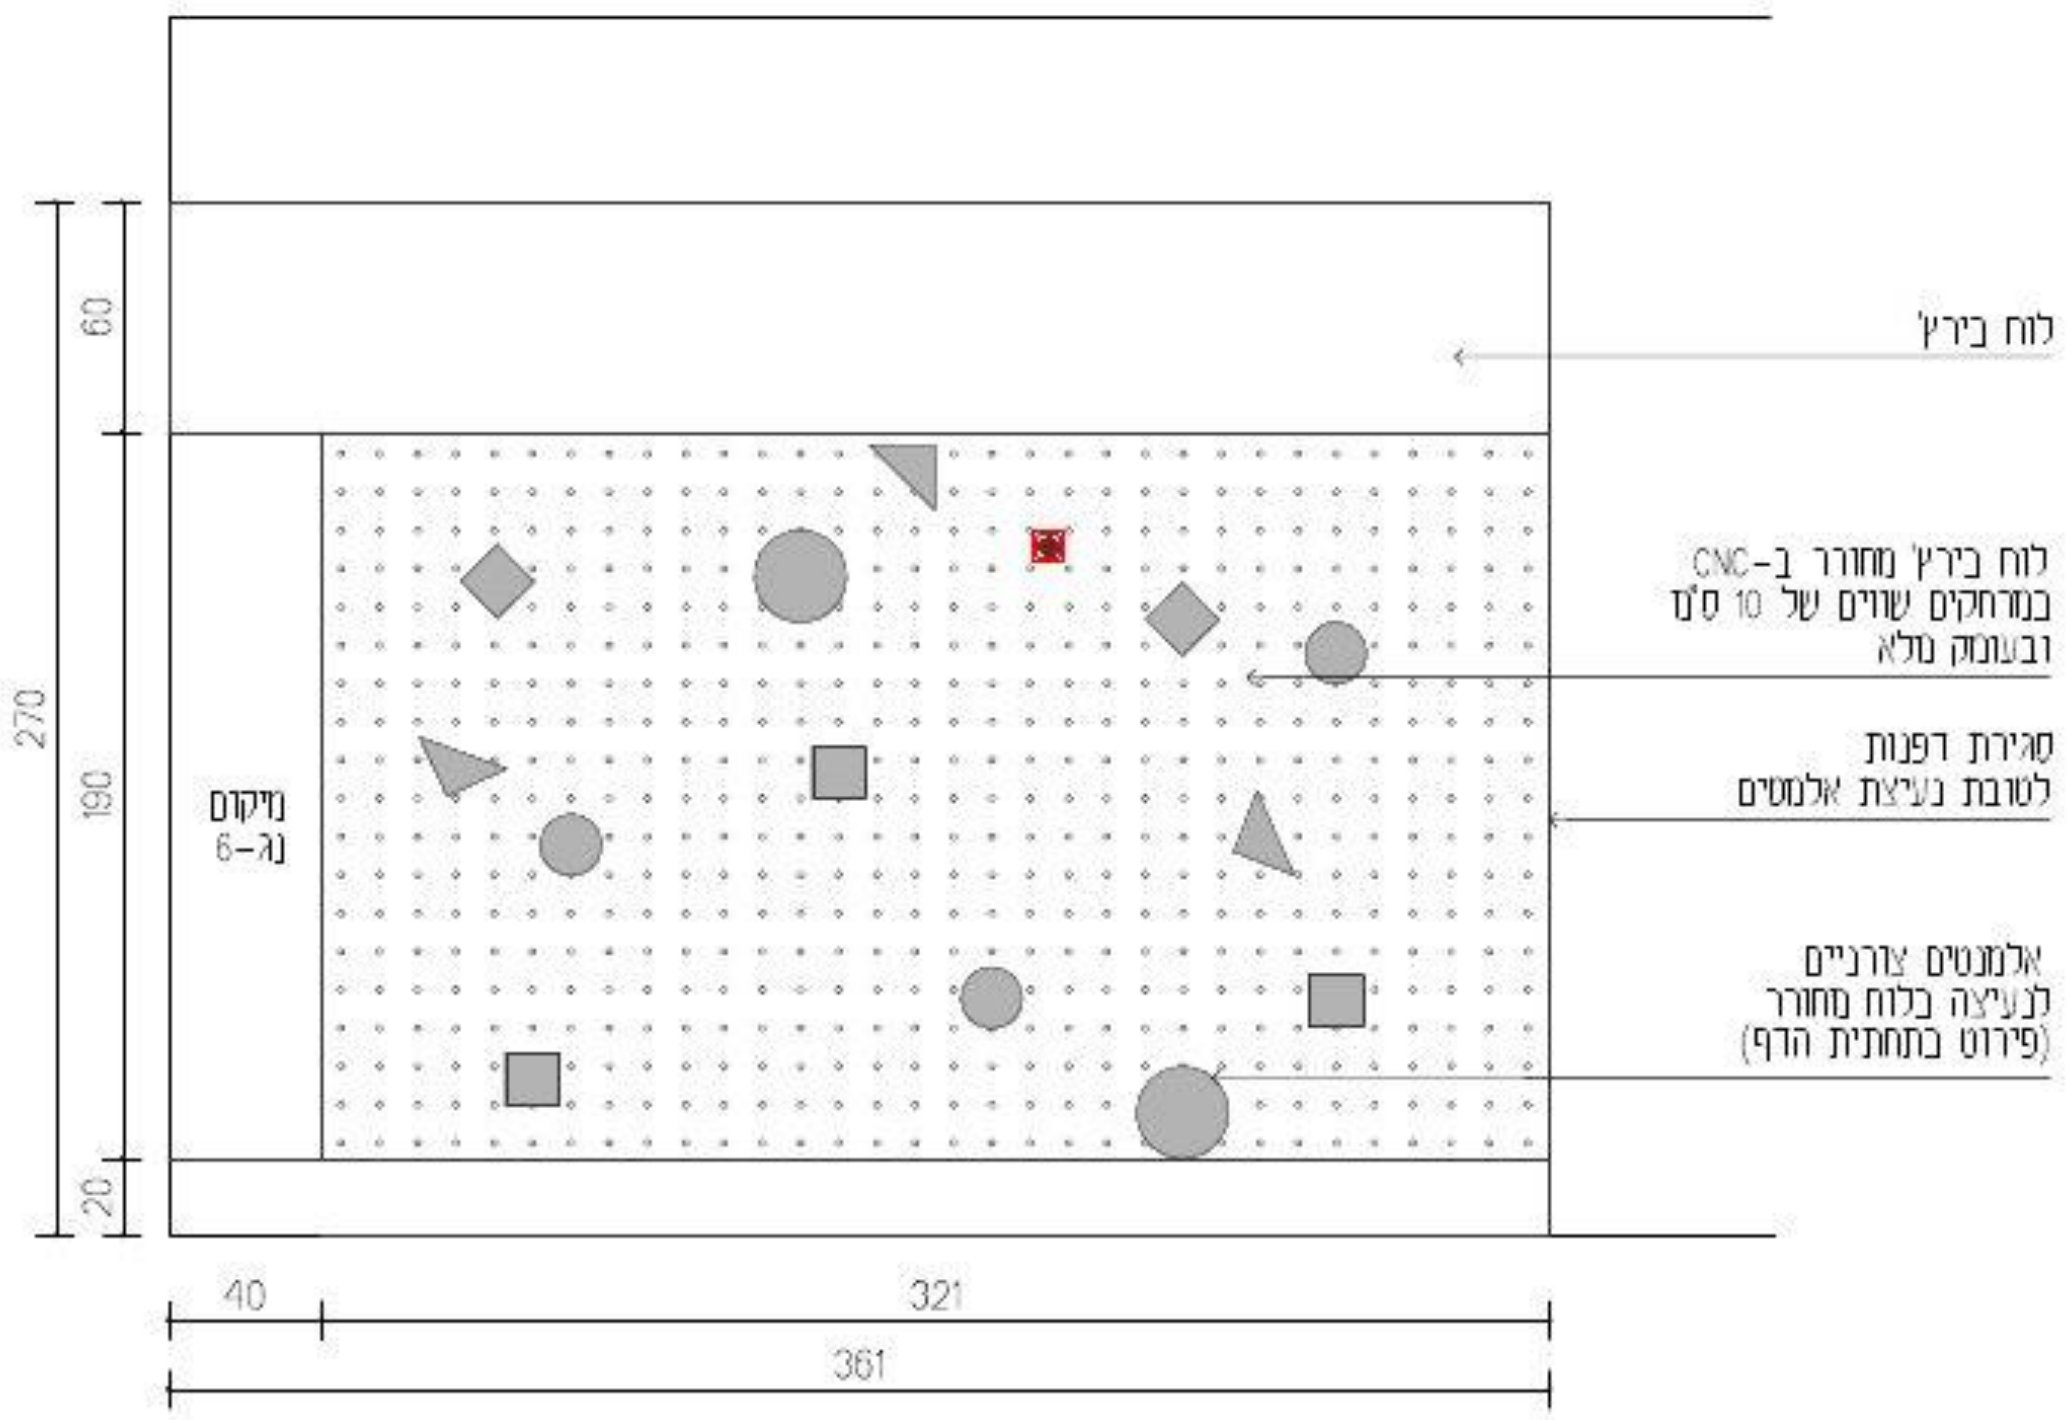

יש לייצר אלמנטים צורניים ע"פ המידות הנ"ל ובתיאום עם לוח קיר מחורר. תלייה תיעשה ע"פ פינים לחיבור

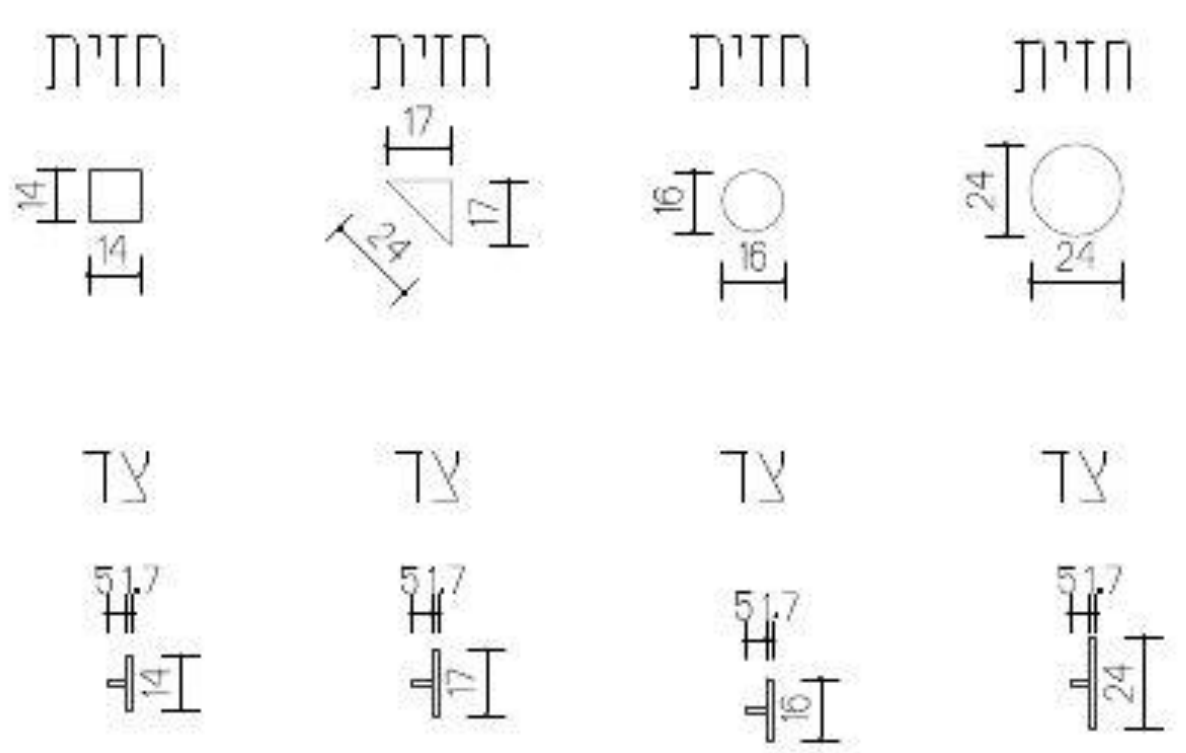

עידית אבו
תכנון ועיצוב פנים
תכלת 27/9
נייד: 050-9292420
Email: editabu.design@gmail.com

פרוייקט
ביה"ס צל אורנים
חלל משותף כיתות ג'
קומה 01

רשימת נגרות

נגרות 005

לעיון ☐ למכרז ☒ לביצוע ☐

תאריך: 20-1-26

קנ"מ: 1:50

מהדורה: 001

אין לבצע כל עבודה לפני קבלת כל האישורים מהגורמים המוסמכים לרבות רשויות ומהנדס קונסטרוקציה ויועצים רלוונטים.

תכנון מטבחים	י. אקוסטיקה	י. חשמל	י. מיזוג אויר	י. אינסטלציה	י. בטיחות	קונסטרוקציה	אחר - ניהול פרוייקט	תאריך
							X	

תאריך	שינוי

הערות חשובות

- כל המידות מצויינות בס"מ
- המידות המופיעות בשרטוט מבוססות על תוכניות שנמסרו ע"י מזמין העבודה
- המבצע אחראי לבדיקת כל המידות והתאמתן בשטח
- על המבצע לבדוק את כל המידות ועל כל מעות או אי התאמה עליו להודיע למתכנן לפני ביצוע
- אין לקבוע גדלים עפ"י מדידה מהשרטוט. במידה וחסרה מידה יש לפנות ישירות למתכנן

חתימה + חותמת המציע: ____________________

נגרות	איחסון הדומים
מיקום	ע"פ תכנית
מידות	ע"פ תכנית
פנים	ע"פ רשימת גמרים
גמר	ע"פ רשימת גמרים
פרזול	ע"פ רשימת גמרים
הערות	המידות אינן סופיות, באחריות הנגר בדיקת המידות הסופיות בשטח.

בניית הפריטים תיעשה לאחר מדידה סופית של הנגר בשטח ובתיאום מול המעצבת


גובה סופי לארונות גבוהים ע"פ גובה תקרה או או הנמכת גבס ע"פ הקיים בשטח.

במידה ומיקומי חשמל ותאורה אינם תואמים את תכנון הנגרות המבוקש יש לעצור את העבודה ולקבל את אישור המעצבת להמשך העבודה


יש לתלות שידות תלויות/ ארונות עליונים בתלייה סמויה

יש לבצע פינויים לטובת שקעי חשמל,מתגים וכל אלמנט הקיים בשטח ועלול להפריע לתכנון. יש לעדכן את המעצבת על כל התנגשות בשטח לפני ביצוע הנגרות!


תכנית מבט על

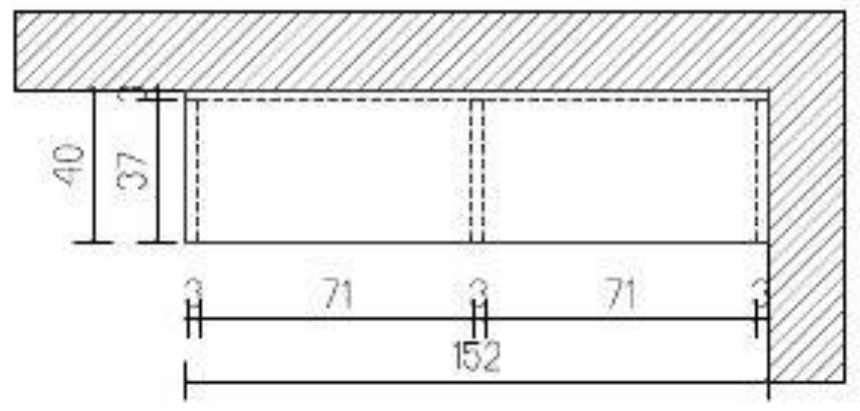

חזית

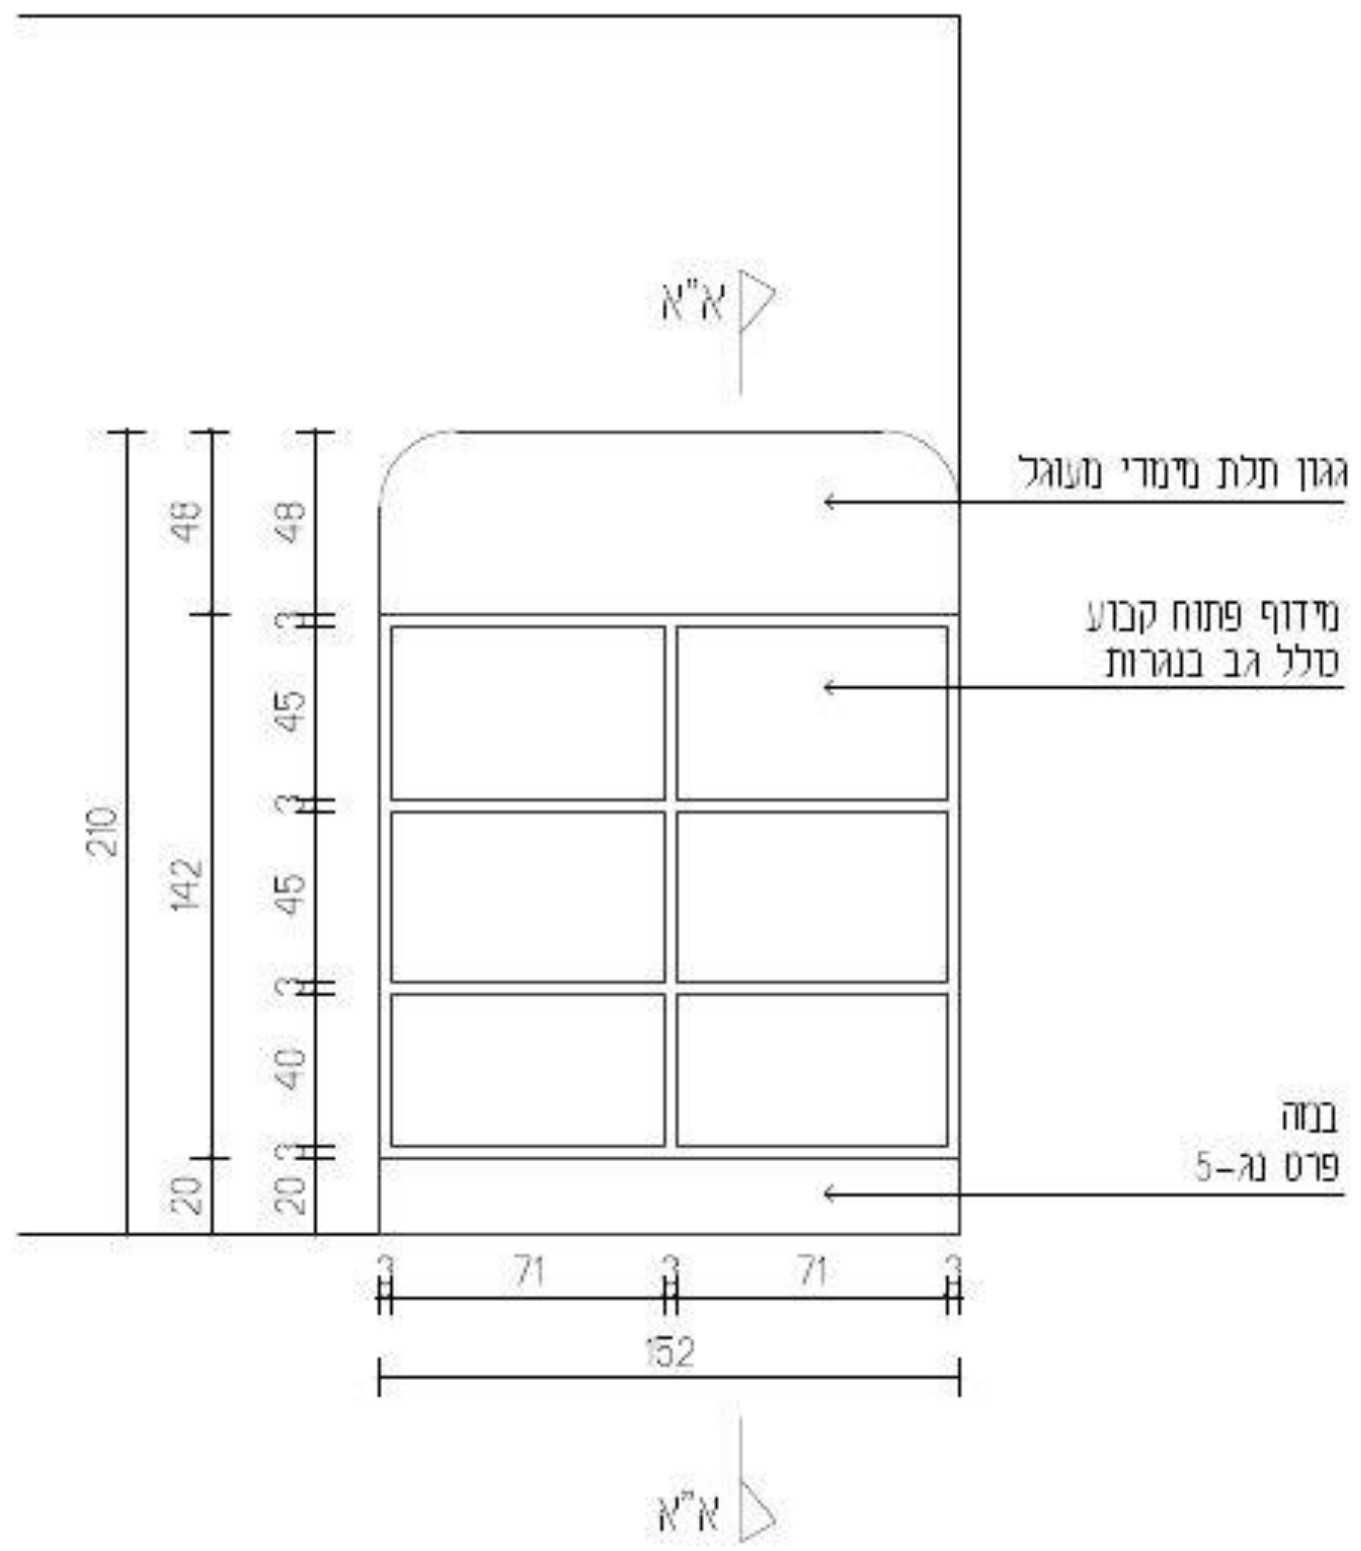

חתך א"א

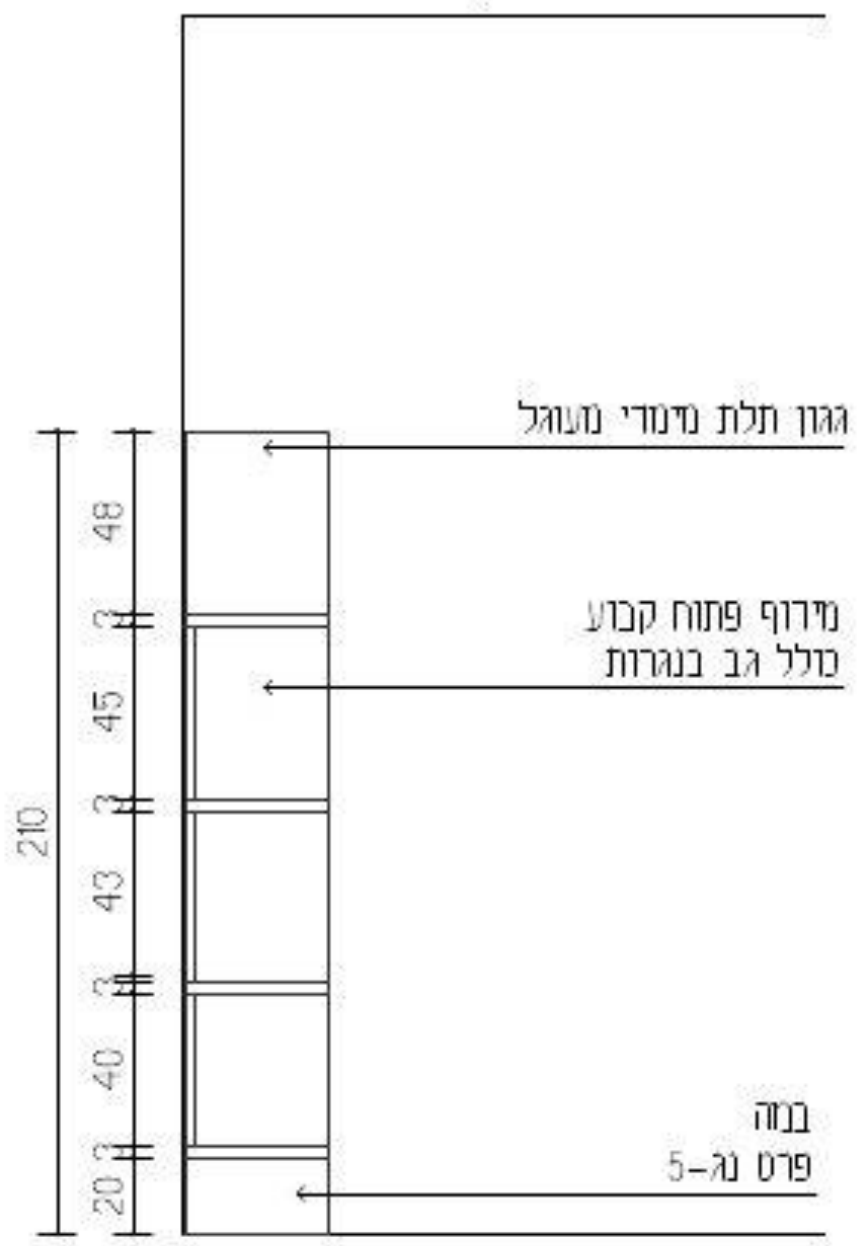

עידית אבו
תכנון ועיצוב פנים
תכלת 27/9
נייד: 050-9292420
Email: editabu.design@gmail.com

פרוייקט
ביה"ס צל אורנים
חלל משותף כיתות ג'
קומה 01

רשימת נגרות
נגרות 006

לביצוע	למכרז	לעיון
	X	

תאריך:	20-1-26
קנ"מ:	1:50
מהדורה:	001

אין לבצע כל עבודה לפני קבלת כל האישורים מהגורמים המוסמכים לרבות רשויות ומהנדס קונסטרוקציה ויועצים רלוונטים.


תכנון מטבחים	י. אקוסטיקה	י. חשמל	י. מיזוג אוויר	י. אינסטלציה	י. בטיחות	קונסטרוקציה	אחר - ניהול פרוייקט	תאריך
							X	

תאריך	שינוי

הערות חשובות

- כל המידות מצויינות בס"מ
- המידות המופיעות בשרטוט מבוססות על תוכניות שנמסרו ע"י מזמין העבודה
- המבצע אחראי לבדיקת כל המידות והתאמתן בשטח
- על המבצע לבדוק את כל המידות ועל כל מעות או אי התאמה עליו להודיע למתכנן לפני ביצוע
- אין לקבוע גדלים עפ"י מדידה מהשרטוט במידה וחסרה מידה יש לפנות יועידות למתכנן

חתימה + חותמת המציע: ____________________

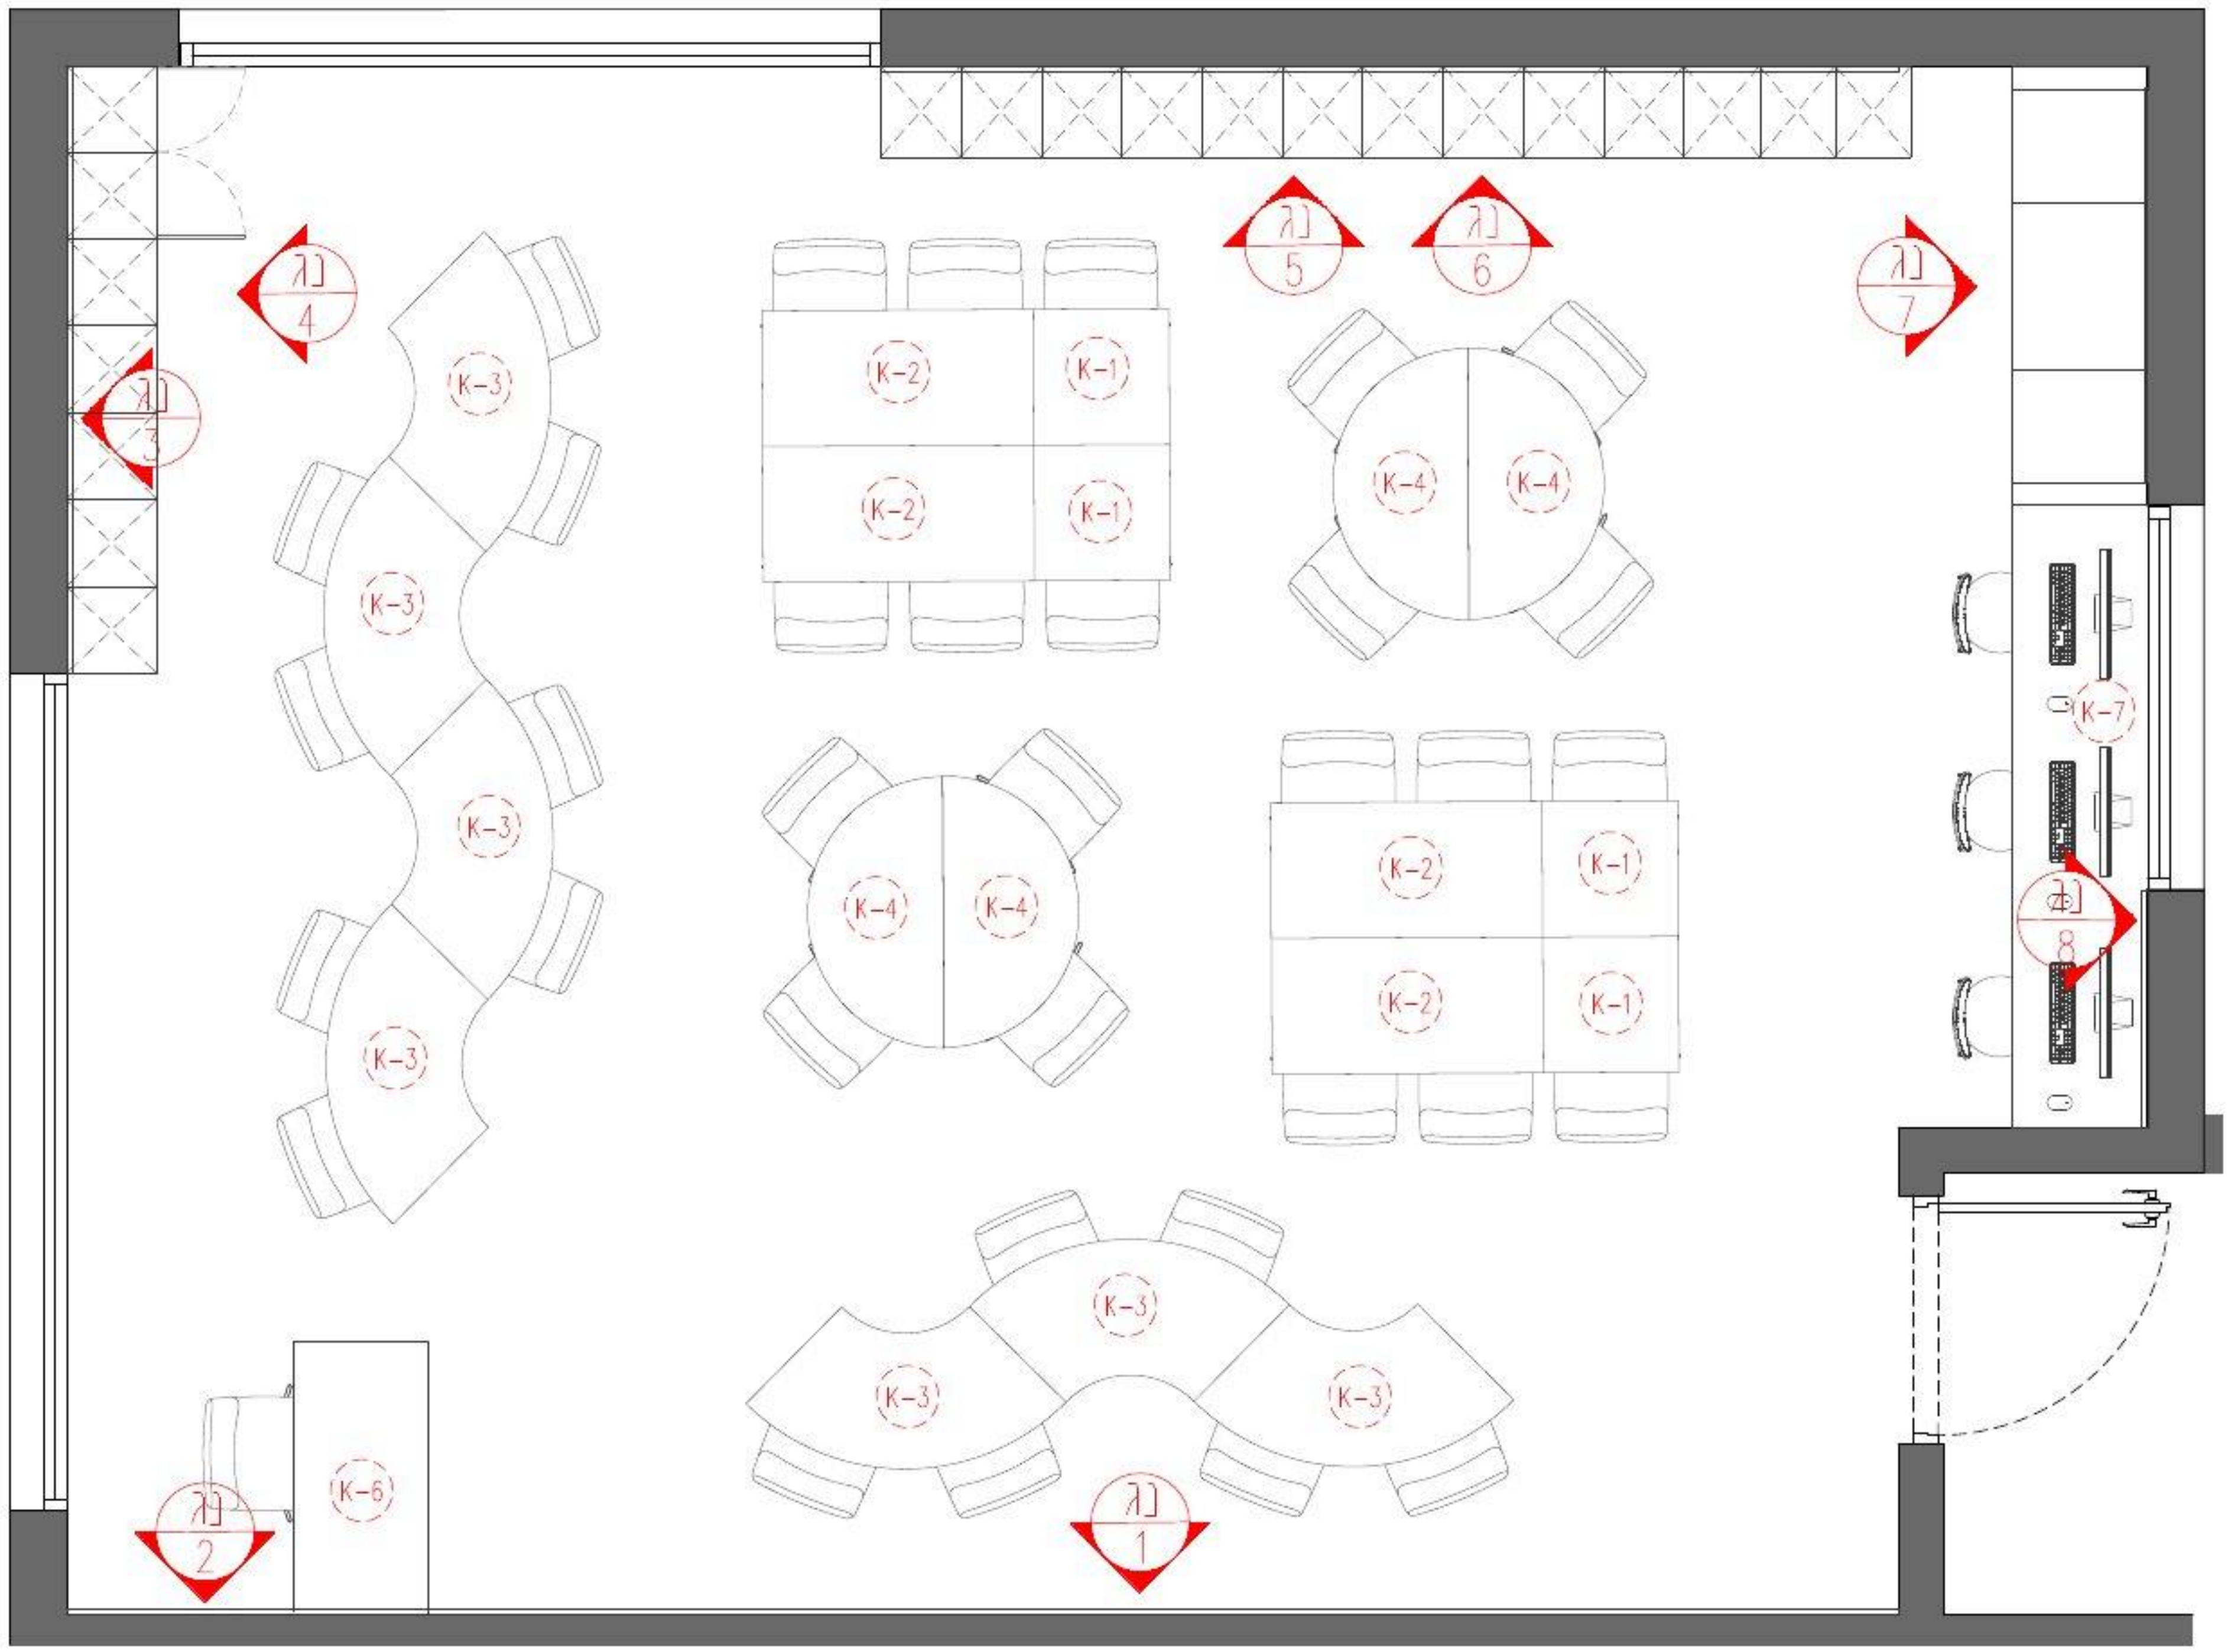

EDIT ABU

עידית אבו
תכנון ועיצוב פנים
תכלת 27/9
נייד: 050-9292420
Email: editabu.design@gmail.com

פרוייקט
ביה"ס צל אורנים
כיתה דו
קומה 01

רשימת נגרות
תכנית התמצאות

לעיון	למכרז	לביצוע
☐	☒	☐

תאריך: 20-1-26

קנ"מ: 1:50

מהדורה: 001

אין לבצע כל עבודה לפני קבלת כל האישורים מהגורמים המוסמכים לרבות רשויות ומהנדס קונסטרוקציה ויועצים רלוונטים.

תכנון מטבחים	י. אקוסטיקה	י. חשמל	י. מיזוג אוויר	י. אינסטלציה	י. בטיחות	קונסטרוקציה	אחר - ניהול פרוייקט	תאריך
							X	

תאריך	שינוי

הערות חשובות

- כל המידות מצויינות בס"מ
- המידות המופיעות בשרטוט מבוססות על תוכניות שנמסרו ע"י מזמין העבודה
- המבצע אחראי לבדיקת כל המידות והתאמתן בשטח
- על המבצע לבדוק את כל המידות ועל כל מעוות או אי התאמה עליו להודיע למתכנן לפני ביצוע
- אין לקבוע גדלים עפ"י מדידה מהשרטוט בסידה וחסרה מידה יש לפנות בשאלות למתכנן

נגרות	לוח פעילות+ לוח פעילות
מיקום	ע"פ תכנית
מידות	ע"פ תכנית
פנים	ע"פ רשימת גמרים
גמר	ע"פ רשימת גמרים
פרזול	ע"פ רשימת גמרים
הערות	המידות אינן סופיות, באחריות הנגר בדיקת המידות הסופיות בשטח.

בניית הפריטים תיעשה לאחר מדידה סופית של הנגר בשטח ובתיאום מול המעצבת


גובה סופי לארונות גבוהים ע"פ גובה תקרה או או הנמכת גבס ע"פ הקיים בשטח.

במידה ומיקומי חשמל ותאורה אינם תואמים את תכנון הנגרות המבוקש יש לעצור את העבודה ולקבל את אישור המעצבת להמשך העבודה


יש לתלות שידות תלויות/ ארונות עליונים בתלייה סמויה


יש לבצע פינויים לטובת שקעי חשמל,מתגים וכל אלמנט הקיים בשטח ועלול להפריע לתכנון. יש לעדכן את המעצבת על כל התנגשות בשטח לפני ביצוע הנגרות!


תכנית מבט על

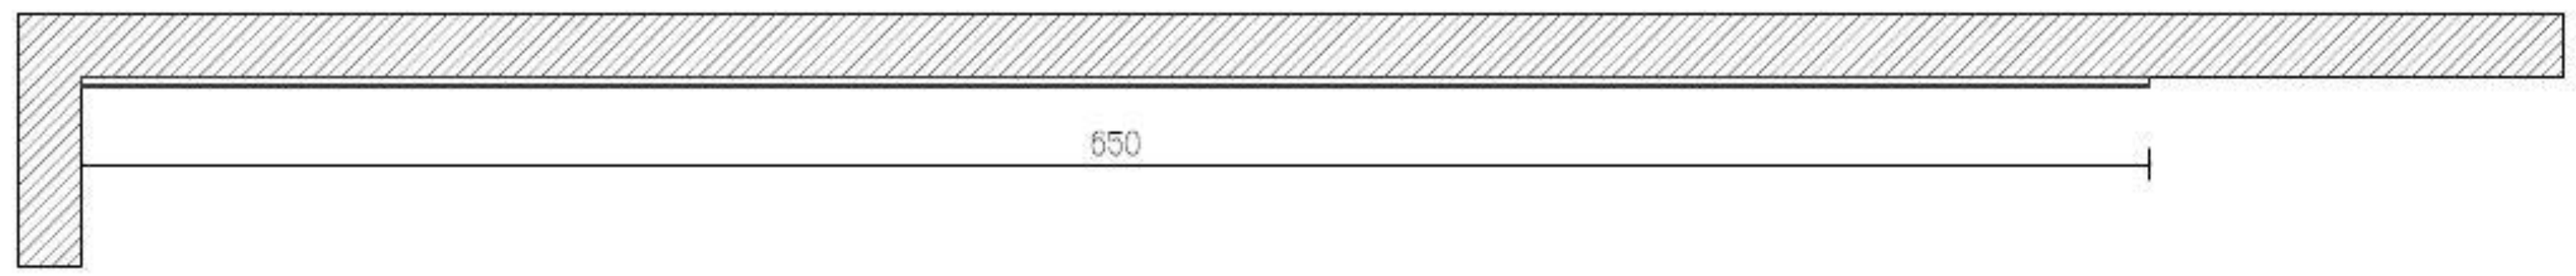


חזית

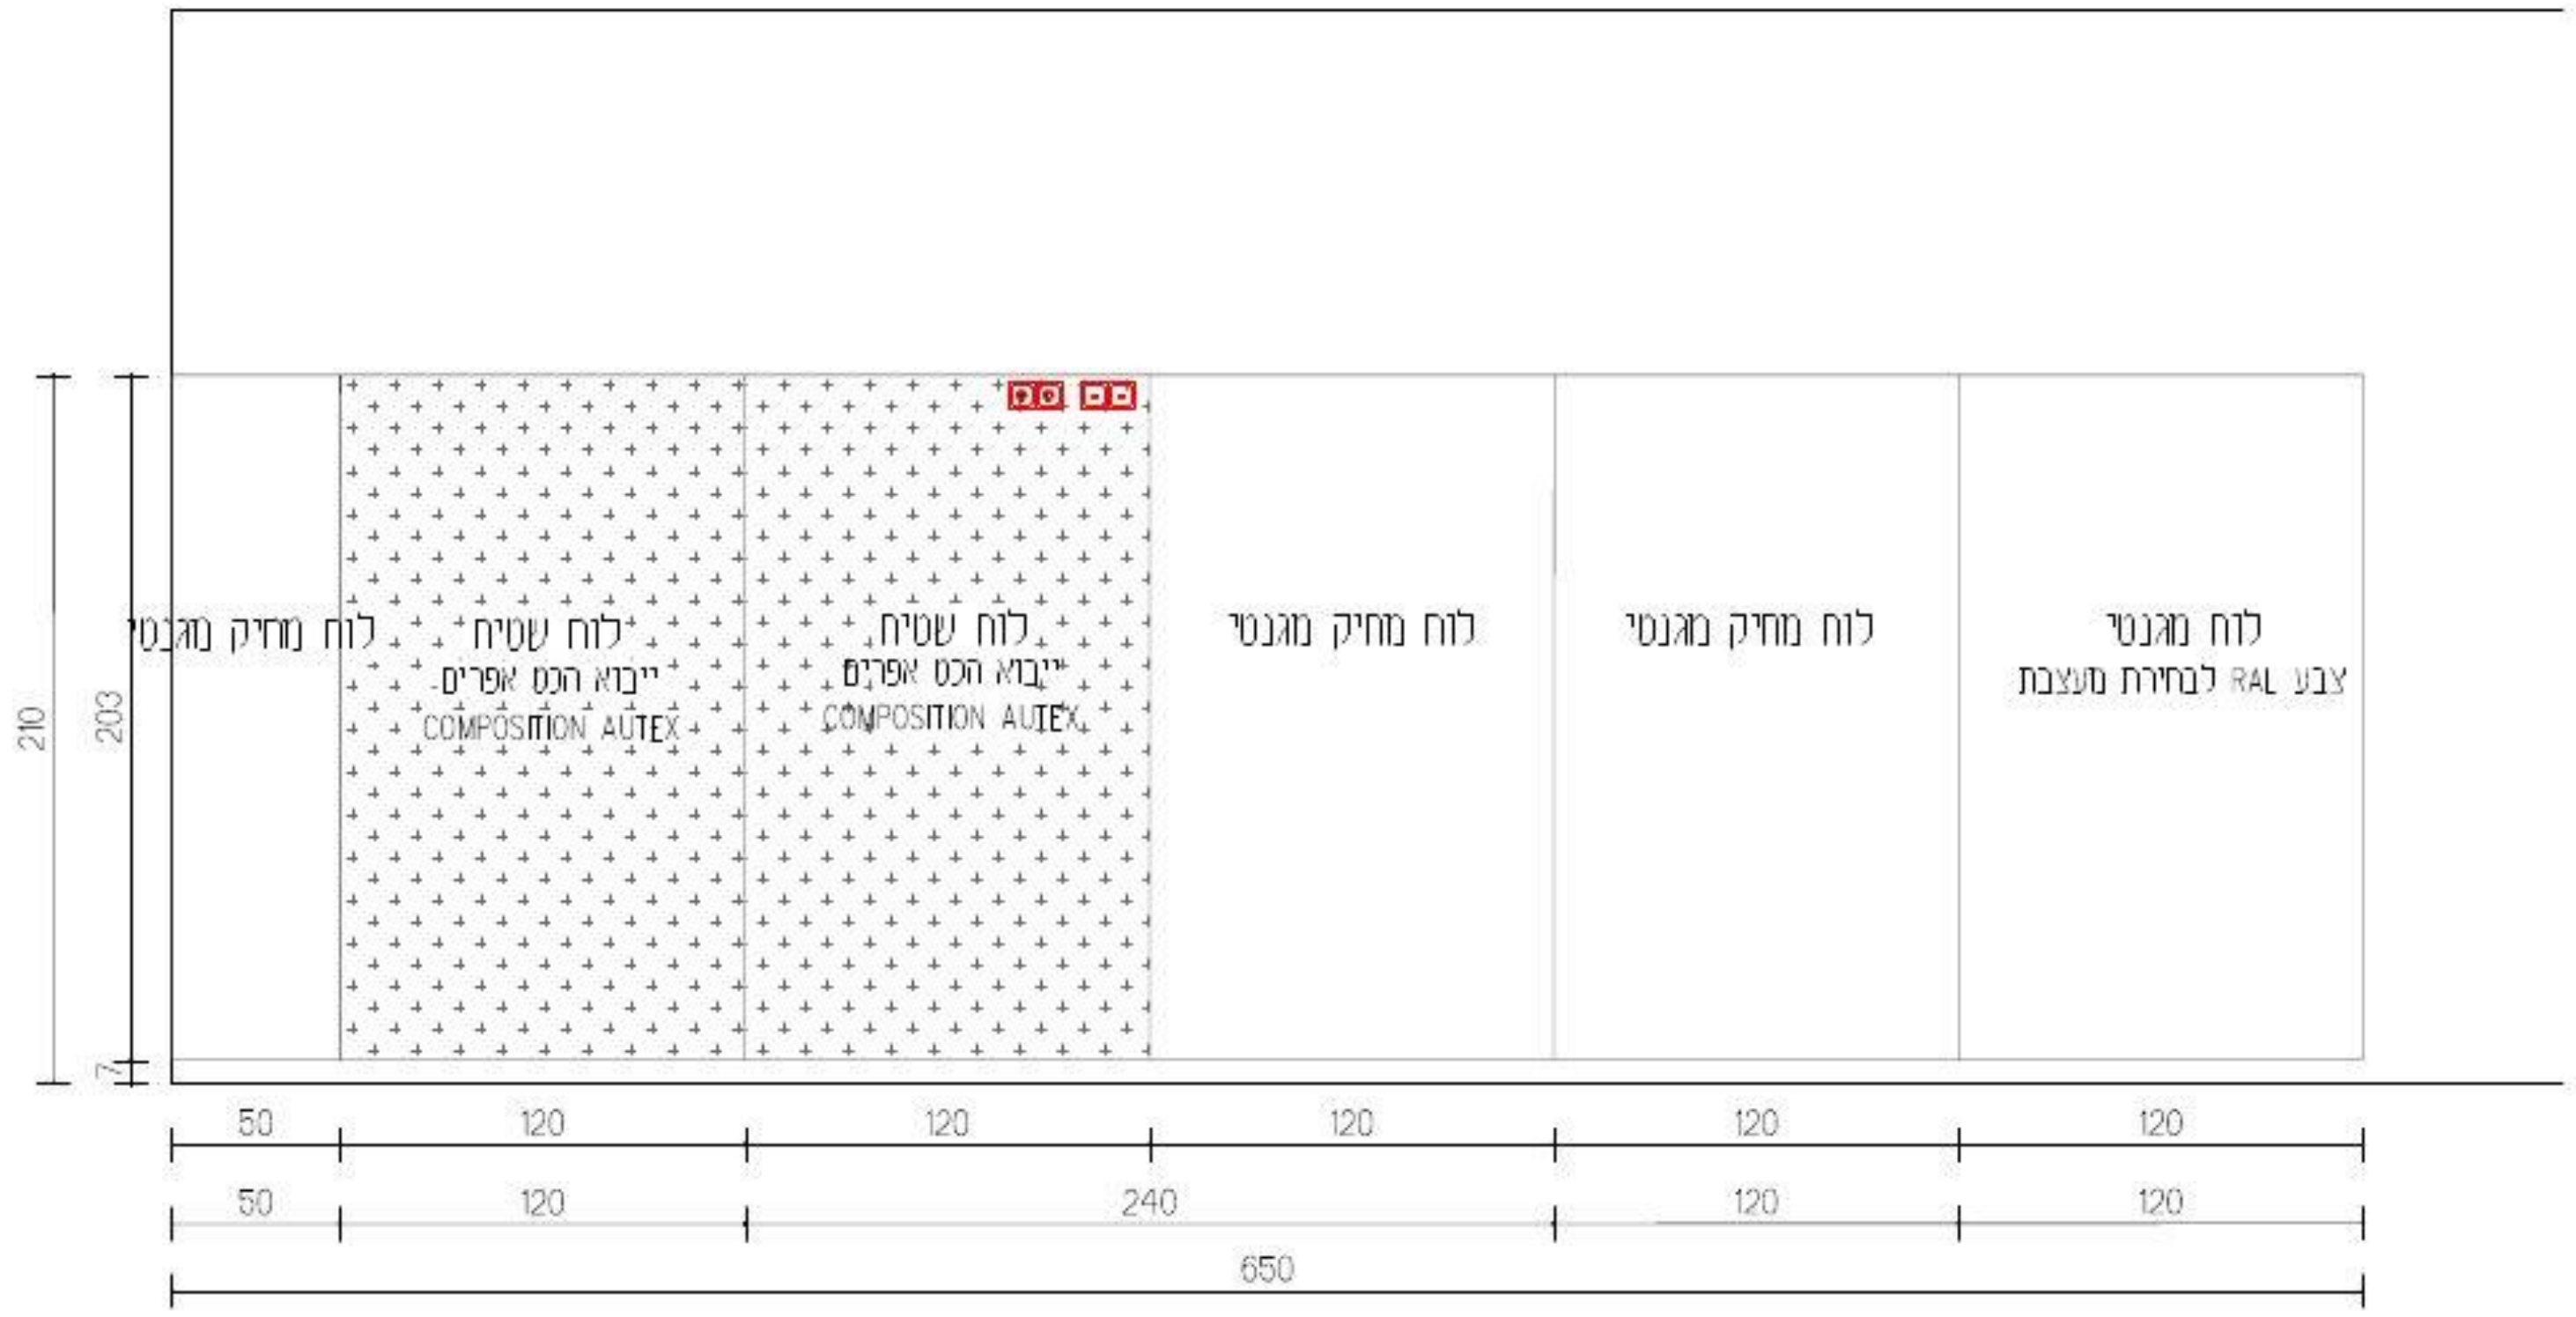

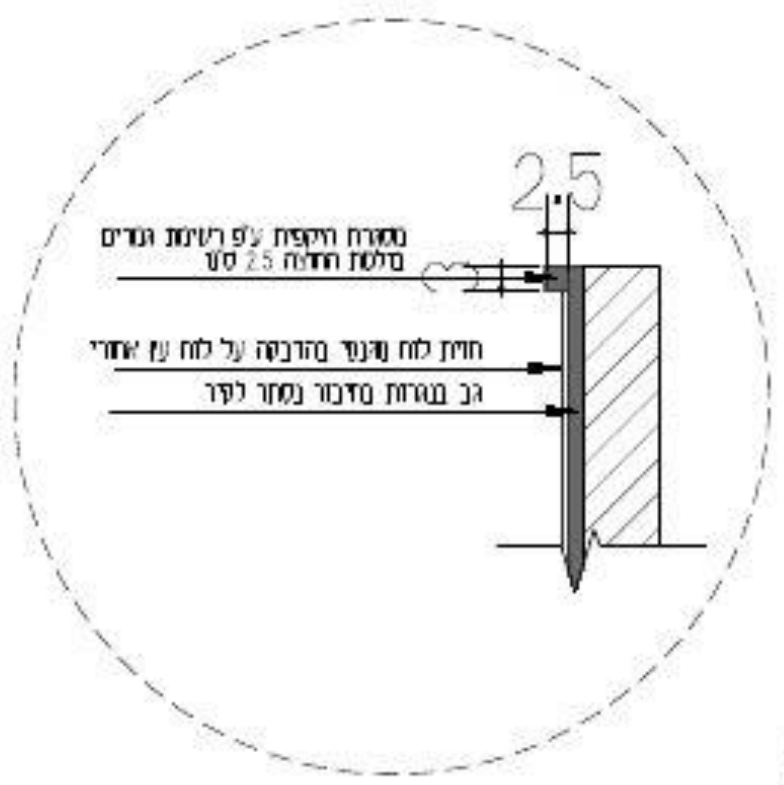

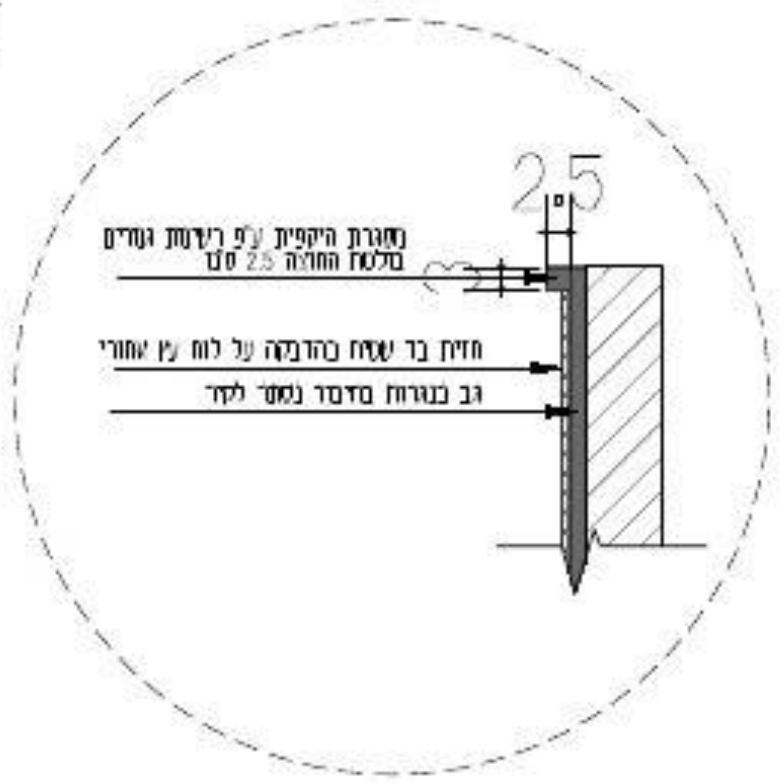

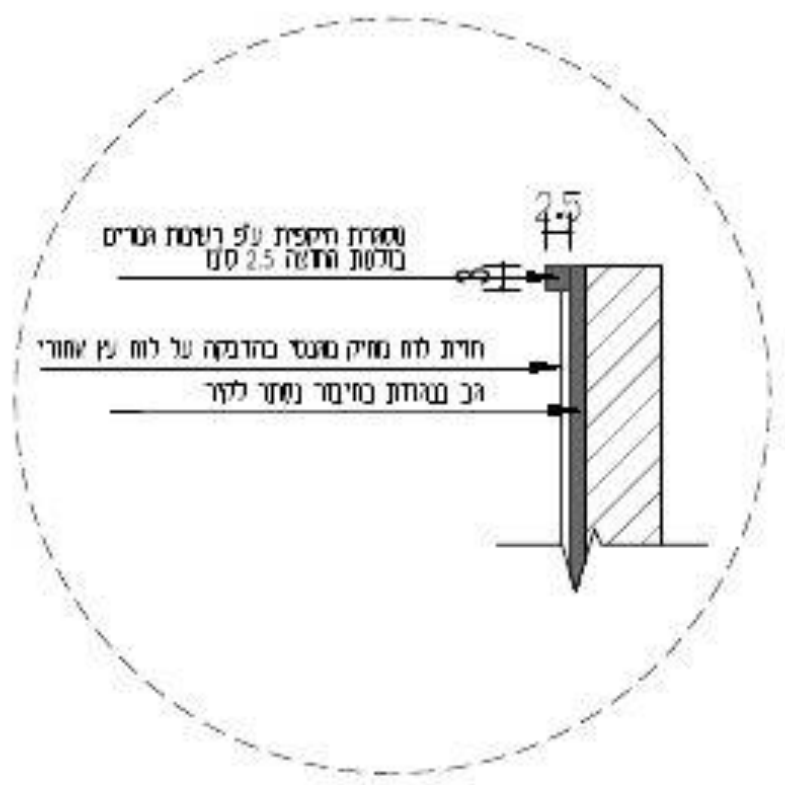

עידית אבו
תכנון ועיצוב פנים
תכלת 27/9
נייד: 050-9292420
Email: editabu.design@gmail.com

פרוייקט
ביה"ס צל אורנים
כיתה דו
קומה 01

רשימת נגרות

נגרות 001

לעיון	למכרז	לביצוע
	X	

תאריך: 20-1-26

קנ"מ: 1:50

מהדורה: 001

אין לבצע כל עבודה לפני קבלת כל האישורים מהגורמים המוסמכים לרבות רשויות ומהנדס קונסטרוקציה ויועצים רלוונטים

תכנון מטבחים	י. אקוסטיקה	י. חשמל	י. מיזוג אויר	י. אינסטלציה	י. בטיחות	קונסטרוקציה	אתר - ניהול פרוייקט	תאריך
							X	

תאריך	שינוי

הערות חשובות

- כל המידות מצויינות בס"מ
- המידות המופיעות בשרטוט מבוססות על תוכניות שנמסרו ע"י מזמין העבודה
- המבצע אחראי לבדיקת כל המידות והתאמתן בשטח
- על המבצע לבדוק את כל המידות ועל כל טעות או אי התאמה עליו להודיע למתכנן לפני ביצוע
- אין לקבוע גדלים עפ"י מדידה מהשרטוט. במידה וחסרה מידה יש לפנות ישירות למתכנן

חתימה + חותמת המציע: ____________________

נגרות	לוח בירץ' מחורר ב-CNC
מיקום	ע"פ תכנית
מידות	ע"פ תכנית
פנים	ע"פ רשימת גמרים
גמר	ע"פ רשימת גמרים
פרזול	ע"פ רשימת גמרים
הערות	המידות אינן סופיות, באחריות הנגר בדיקת המידות הסופיות בשטח.

בניית הפריטים תיעשה לאחר מדידה סופית של הנגר בשטח ובתיאום מול המעצבת


גובה סופי לארונות גבוהים ע"פ גובה תקרה או אר הנמכת גבס ע"פ הקיים בשטח.

במידה ומיקומי חשמל ותאורה אינם תואמים את תכנון הנגרות המבוקש יש לעצור את העבודה ולקבל את אישור המעצבת להמשך העבודה


יש לתלות שידות תלויות/ ארונות עליונים בתלייה סמויה

יש לבצע פינויים לטובת שקעי חשמל,מתגים וכל אלמנט הקיים בשטח ועלול להפריע לתכנון. יש לעדכן את המעצבת על כל התנגשות בשטח לפני ביצוע הנגרות!

תכנית מבט על

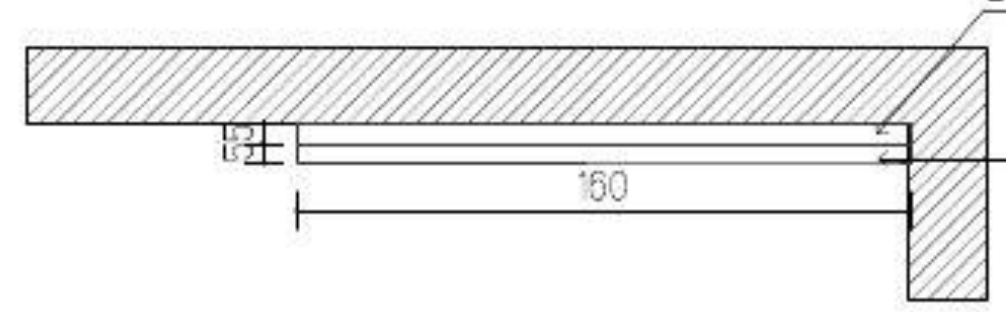

חזית

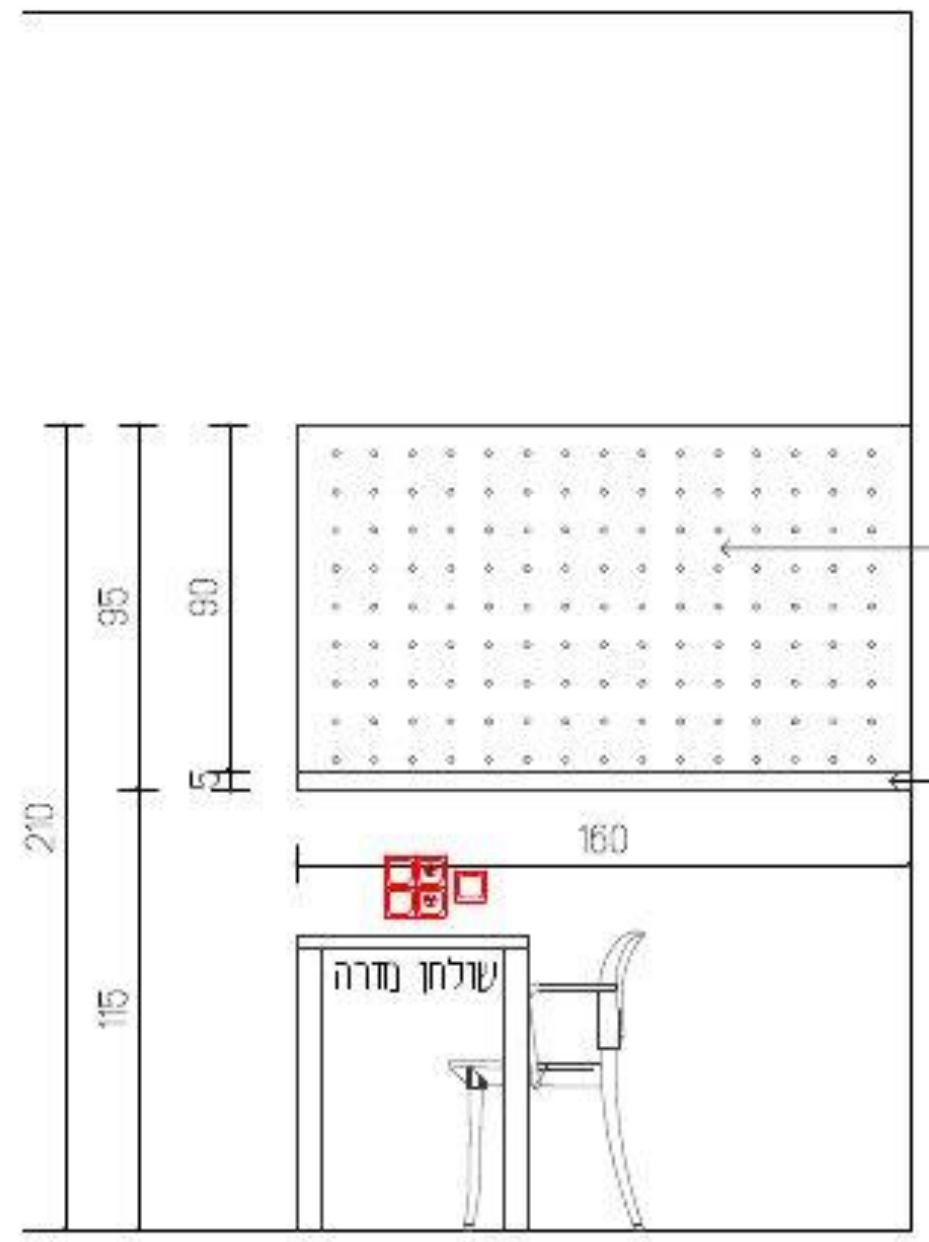

עידית אבו
תכנון ועיצוב פנים
תכלת 27/9
נייד: 050-9292420
Email: editabu.design@gmail.com

פרוייקט
ביה"ס צל אורנים
כיתה דו
קומה 01

רשימת נגרות
נגרות 002

לביצוע	למכרז	לעיון
	X	

תאריך: 20-1-26

קנ"מ: 1:50

מהדורה: 001

אין לבצע כל עבודה לפני קבלת כל האישורים מהגורמים המוסמכים לרבות רשויות ומהנדס קונסטרוקציה ויועצים רלוונטים.

תאריך	אחר - ניהול פרוייקט	קונסטרוקציה	יי. בטיחות	יי. אינסטלציה	יי. מיזוג אויר	יי. חשמל	יי. אקוסטיקה	תכנון מטבחים
	X							

תאריך	שינוי

הערות חשובות

- כל המידות מצויינות בס"מ
- המידות המופיעות בשרטוט מבוססות על תוכניות שנמסרו ע"י מזמין העבודה
- המבצע אחראי לבדיקת כל המידות והתאמתן בשטח
- על המבצע לבדוק את כל המידות ועל כל טעות או אי התאמה עליו להודיע למתכנן לפני ביצוע
- אין לקבוע גדלים עפ"י מדידה מהשרטוט במידה וחסרה מידה יש לפנות ישירות למתכנן

נגרות	לוח פעילות
מיקום	ע"פ תכנית
מידות	ע"פ תכנית
פנים	ע"פ רשימת גמרים
גמר	ע"פ רשימת גמרים
פרזול	ע"פ רשימת גמרים
הערות	המידות אינן סופיות, באחריות הנגר בדיקת המידות הסופיות בשטח.

בניית הפריטים תיעשה לאחר מדידה סופית של הנגר בשטח ובתיאום מול המעצבת


גובה סופי לארונות גבוהים ע"פ גובה תקרה או או הנמכת גבס ע"פ הקיים בשטח.

במידה ומיקומי חשמל ותאורה אינם תואמים את תכנון הנגרות המבוקש יש לעצור את העבודה ולקבל את אישור המעצבת להמשך העבודה


יש לתלות שידות תלויות/ ארונות עליונים בתלייה סמויה


יש לבצע פינויים לטובת שקעי חשמל,מתגים וכל אלמנט הקיים בשטח ועלול להפריע לתכנון. יש לעדכן את המעצבת על כל התנגשות בשטח לפני ביצוע הנגרות!

תכנית מבט על

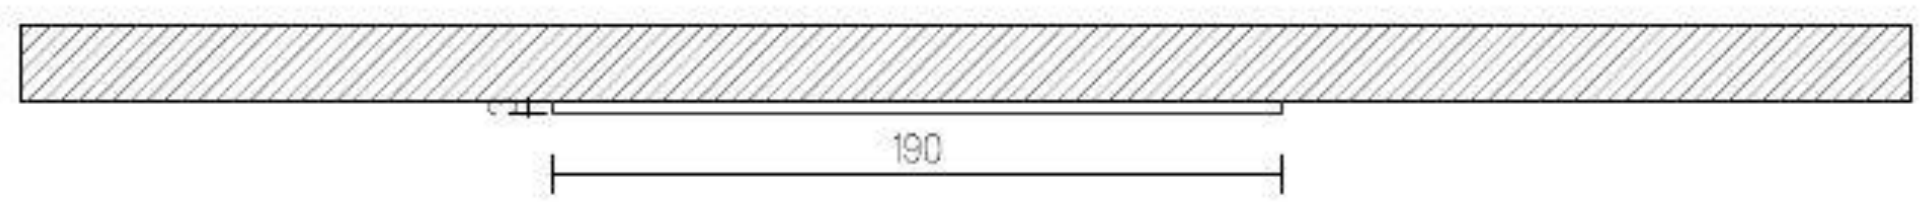

חזית

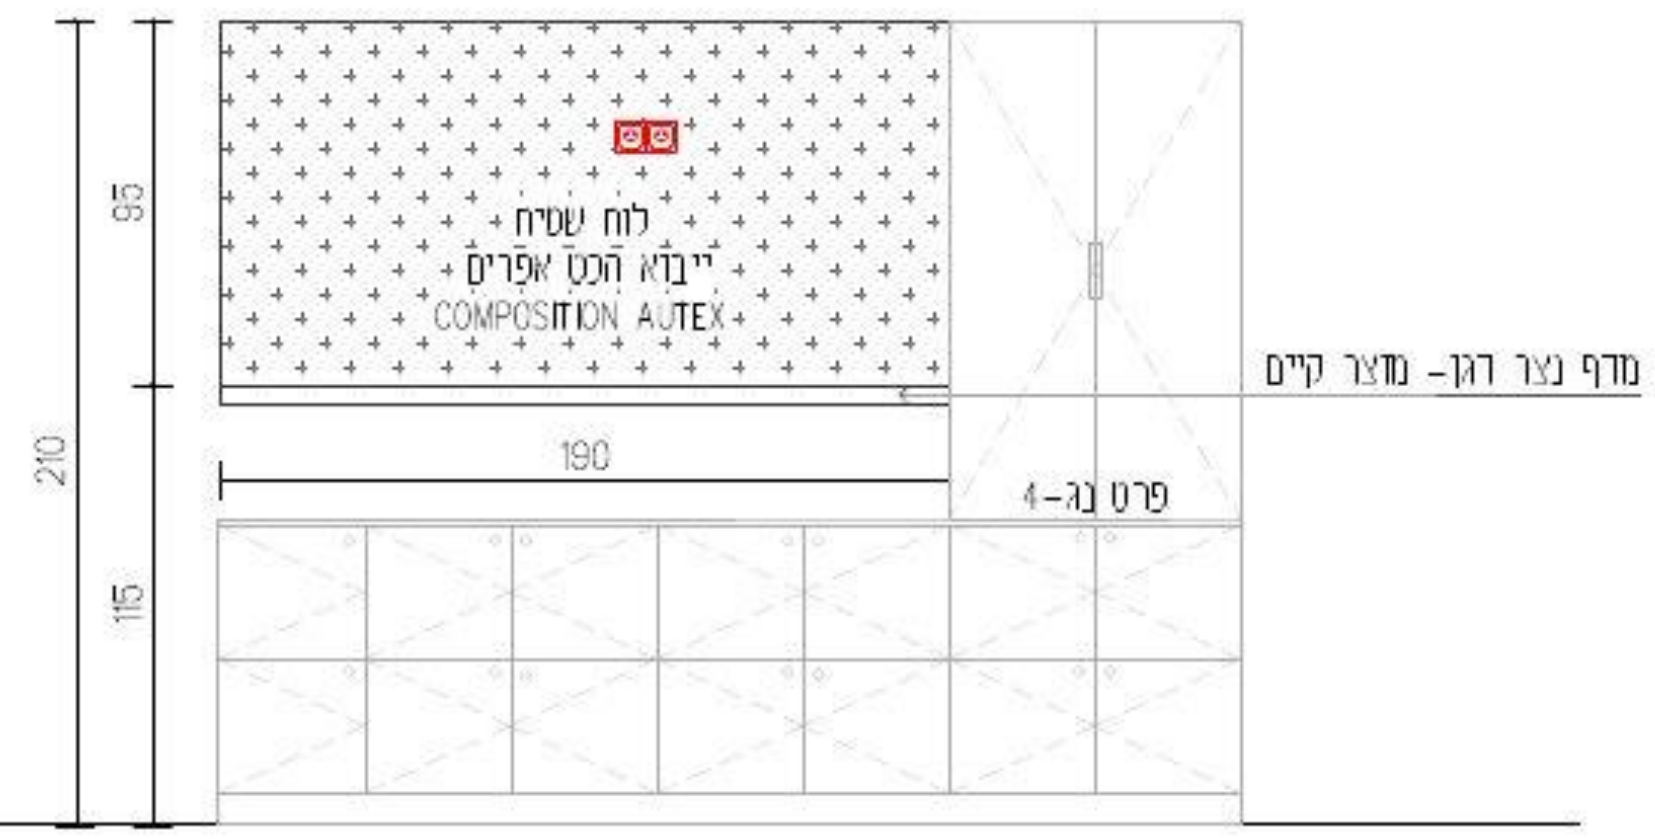

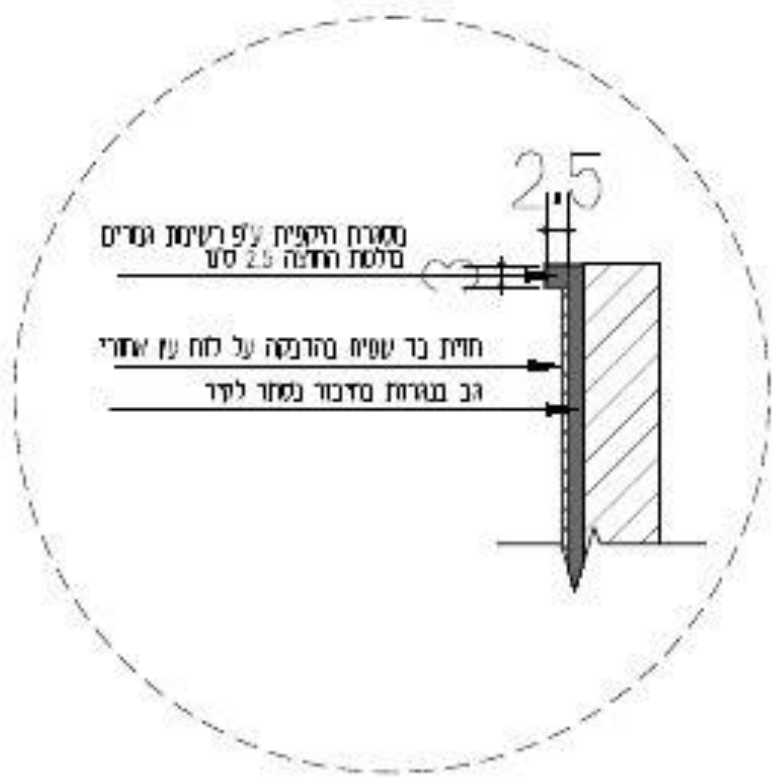

עידית אבו
תכנון ועיצוב פנים
תכלת 27/9
נייד: 050-9292420
Email: editabu.design@gmail.com

פרוייקט
ביה"ס צל אורנים
כיתה דו
קומה 01

רשימת נגרות

נגרות 003

לביצוע	למכרז	לעיון
	X	

תאריך: 20-1-26

קנמ: 1:50

מהדורה 001

אין לבצע כל עבודה לפני קבלה כל האישורים מהגורמים המוסמכים לרבות רשויות ומהנדס קונסטרוקציה ויועצים רלוונטים.

תאריך	אחר - ניהול פרוייקט	קונסטרוקציה	יי. בטיחות	יי. אינסטלציה	יי. מיזוג אויר	יי. חשמל	יי. אקוסטיקה	תכנון מטבחים
	X							

שינוי	תאריך

הערות חשובות

- כל המידות מצויינות בס"מ
- המידות המופיעות בתרשים מבוססות על תוכניות שנמסרו ע"י מזמין העבודה
- המבצע אחראי לבדיקת כל המידות והתאמתן בנמת
- על המבצע לבדוק את כל המידות ועל כל טעות או אי התאמה עליו להודיע למתכנן לפני ביצוע
- אין לקבוע גדלים עפ"י מדידה מהשרטוט במידה ודרושה מידה יש לפנות ישירות למתכנן

חתימה + חותמת המציע: ____________________

נגרות	לוקרים + ארונות גבוהים
מיקום	ע"פ תכנית
מידות	ע"פ תכנית
פנים	ע"פ רשימת גמרים
גמר	ע"פ רשימת גמרים
פרזול	ע"פ רשימת גמרים
הערות	המידות אינן סופיות, באחריות הנגר בדיקת המידות הסופיות בשטח.


בניית הפריטים תיעשה לאחר מדידה סופית של הנגר בשטח ובתיאום מול המעצבת

גובה סופי לארונות גבוהים ע"פ גובה תקרה או או הנמכת גבס ע"פ הקיים בשטח.

במידה ומיקומי חשמל ותאורה אינם תואמים את תכנון הנגרות המבוקש יש לעצור את העבודה ולקבל את אישור המעצבת להמשך העבודה

יש לתלות שידות תלויות/ ארונות עליונים בתלייה סמויה

יש לבצע פינויים לטובת שקעי חשמל,מתגים וכל אלמנט הקיים בשטח ועלול להפריע לתכנון. יש לעדכן את המעצבת על כל התנגשות בשטח לפני ביצוע הנגרות!

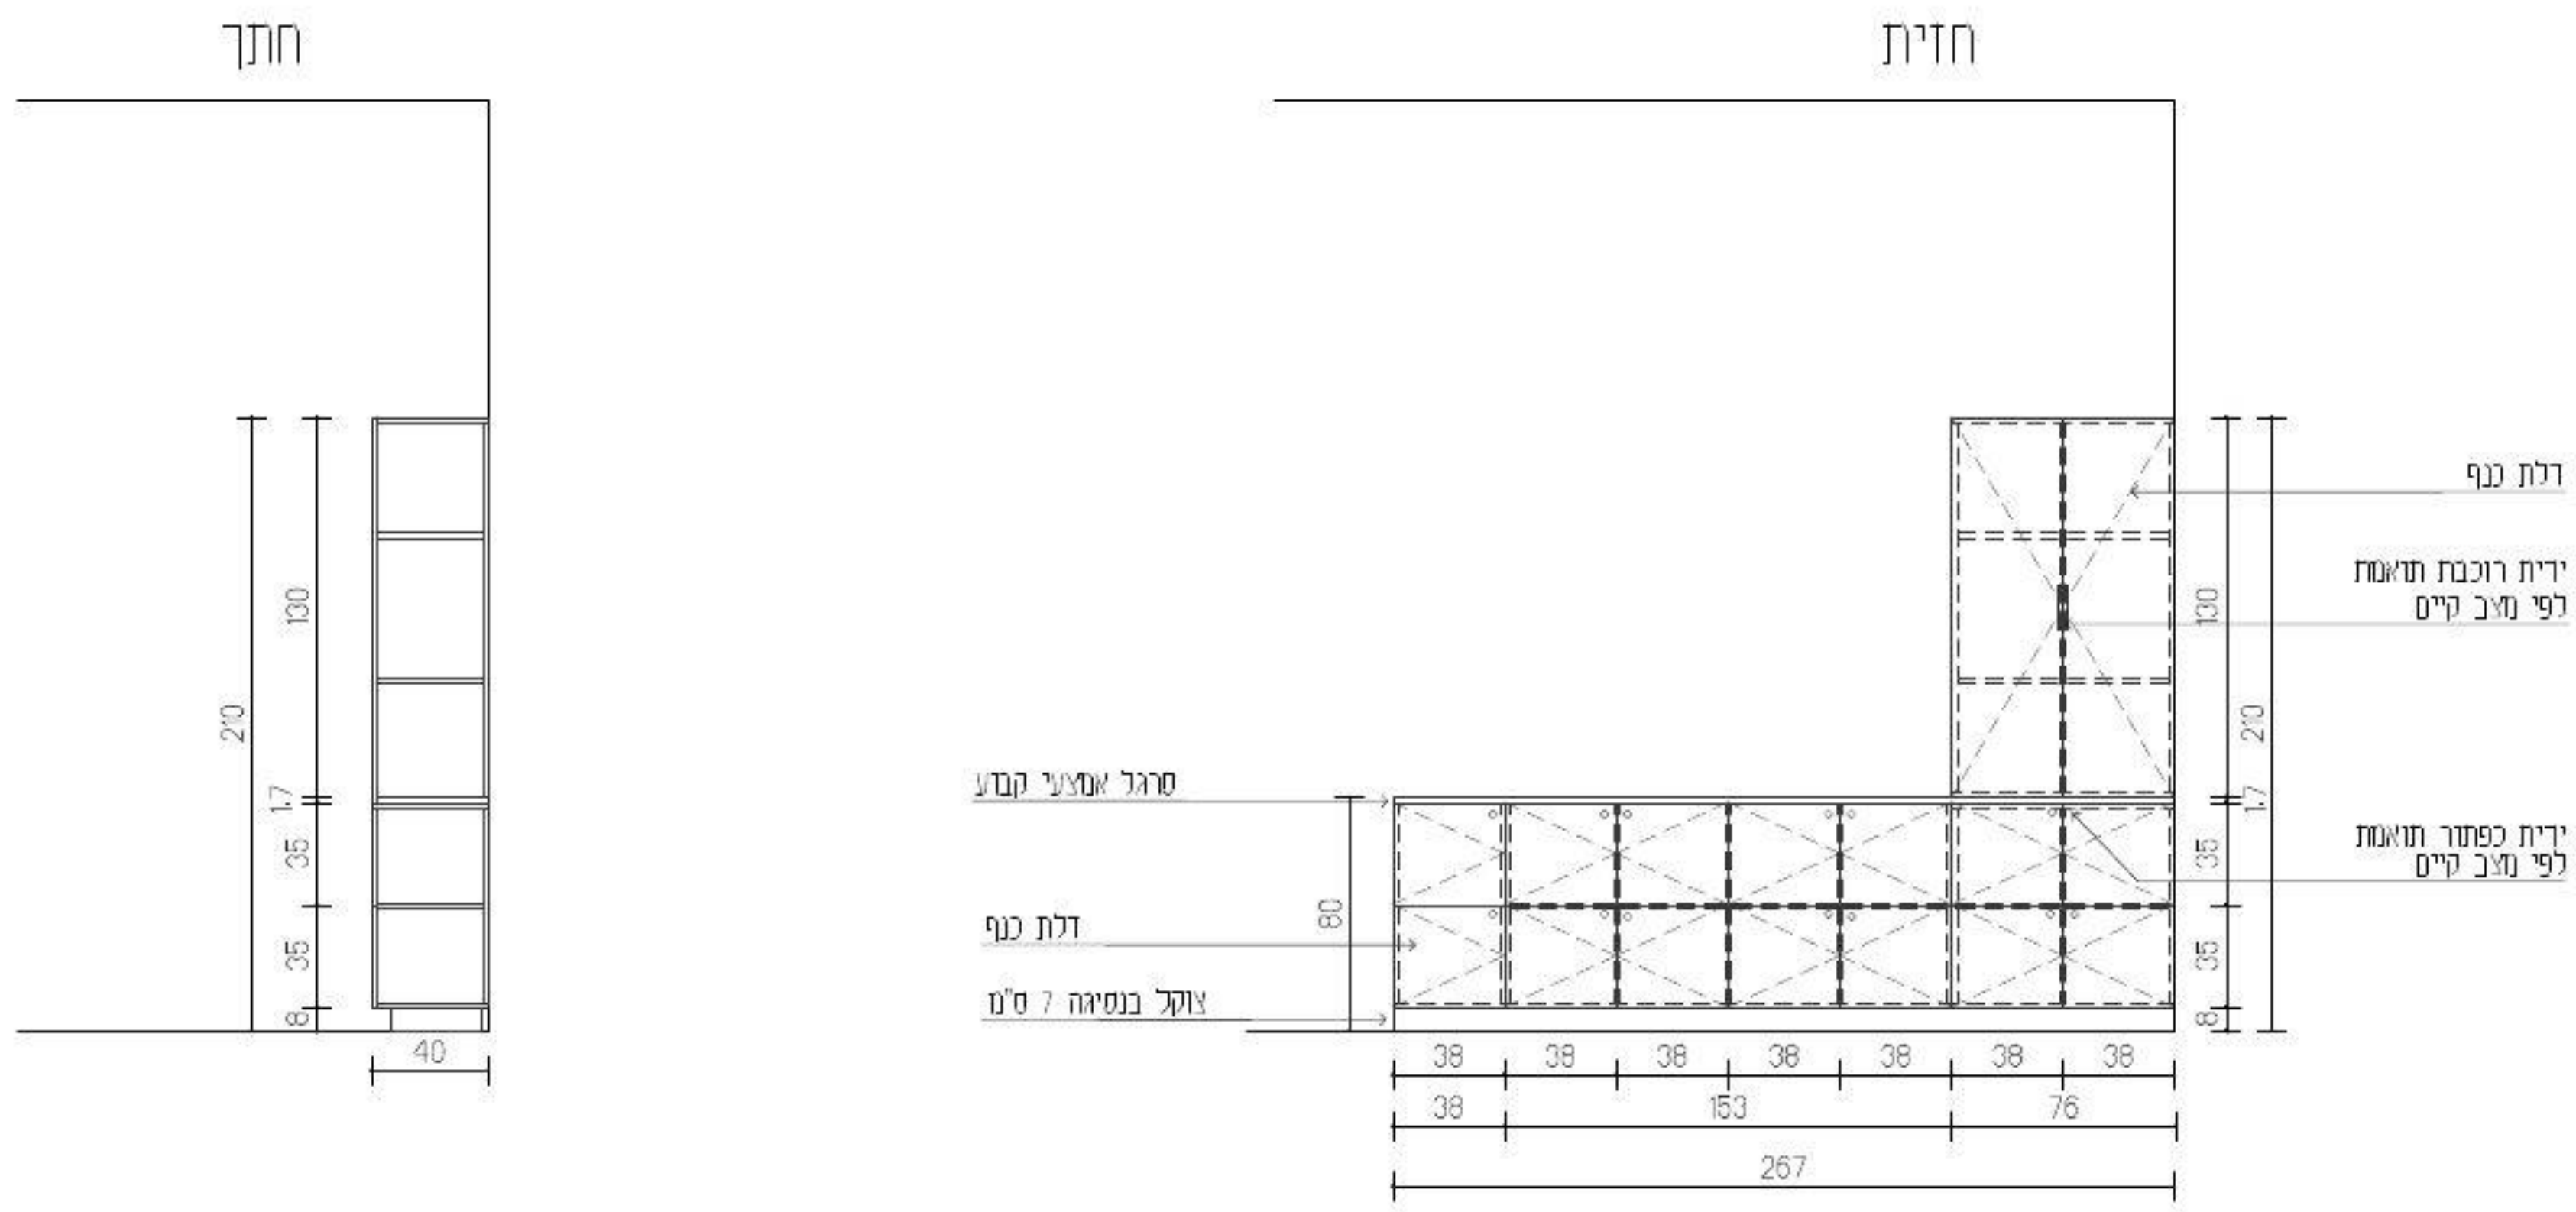

עידית אבו
תכנון ועיצוב פנים
תכלת 27/9
נייד: 050-9292420
Email: editabu.design@gmail.com

פרוייקט
ביה"ס צל אורנים
כיתה דו
קומה 01

רשימת נגרות
נגרות 004

לעיון	למכרז	לביצוע
☐	☒	☐

תאריך:	20-1-26
קנ"מ:	1:50
מהדורה:	001

אין לבצע כל עבודה לפני קבלת כל האישורים מהגורמים המוסמכים לרבות רשויות ומהנדס קונסטרוקציה ויועצים רלוונטים.

תכנון מטבחים	י. אקוסטיקה	י. חשמל	י. מיזוג אויר	י. אינסטלציה	י. בטיחות	קונסטרוקציה	אחר - ניהול פרוייקט	תאריך
							X	

תאריך	שינוי

הערות מעצבת

- כל המידות מצויינות בס"מ
- המידות המופיעות בנתרמת מבוססות על תוכניות שנמסרו ע"י מזמין העבודה
- המבצע אחראי לבדיקת כל המידות והתאמתן במפה
- על המבצע לבדוק את כל המידות ועל כל מעוות או אי התאמה עליו להודיע למתכנן לפני ביצוע
- אין לקבוע גדלים עפ"י מדידה מהשרטוט בנידה וחסרה מידה יש לפנות למידות למתכנן

חתימה + חותמת המציע: ____________________

נגרות	לוקרים
מיקום	ע"פ תכנית
מידות	ע"פ תכנית
פנים	ע"פ רשימת גמרים
גמר	ע"פ רשימת גמרים
פרזול	ע"פ רשימת גמרים
הערות	המידות אינן סופיות, באחריות הנגר בריקת המידות הסופיות בשטח.


בניית הפריטים תיעשה לאחר מדידה סופית של הנגר בשטח ובתיאום מול המעצבת

גובה סופי לארונות גבוהים ע"פ גובה תקרה או או הנמכת גבס ע"פ הקיים בשטח.

במידה ומיקומי חשמל ותאורה אינם תואמים את תכנון הנגרות המבוקש יש לעצור את העבודה ולקבל את אישור המעצבת להמשך העבודה

יש לתלות שידות תלויות/ ארונות עליונים בתלייה סמויה

יש לבצע פינויים לטובת שקעי חשמל,מתגים וכל אלמנט הקיים בשטח ועלול להפריע לתכנון. יש לעדכן את המעצבת על כל התנגשות בשטח לפני ביצוע הנגרות!

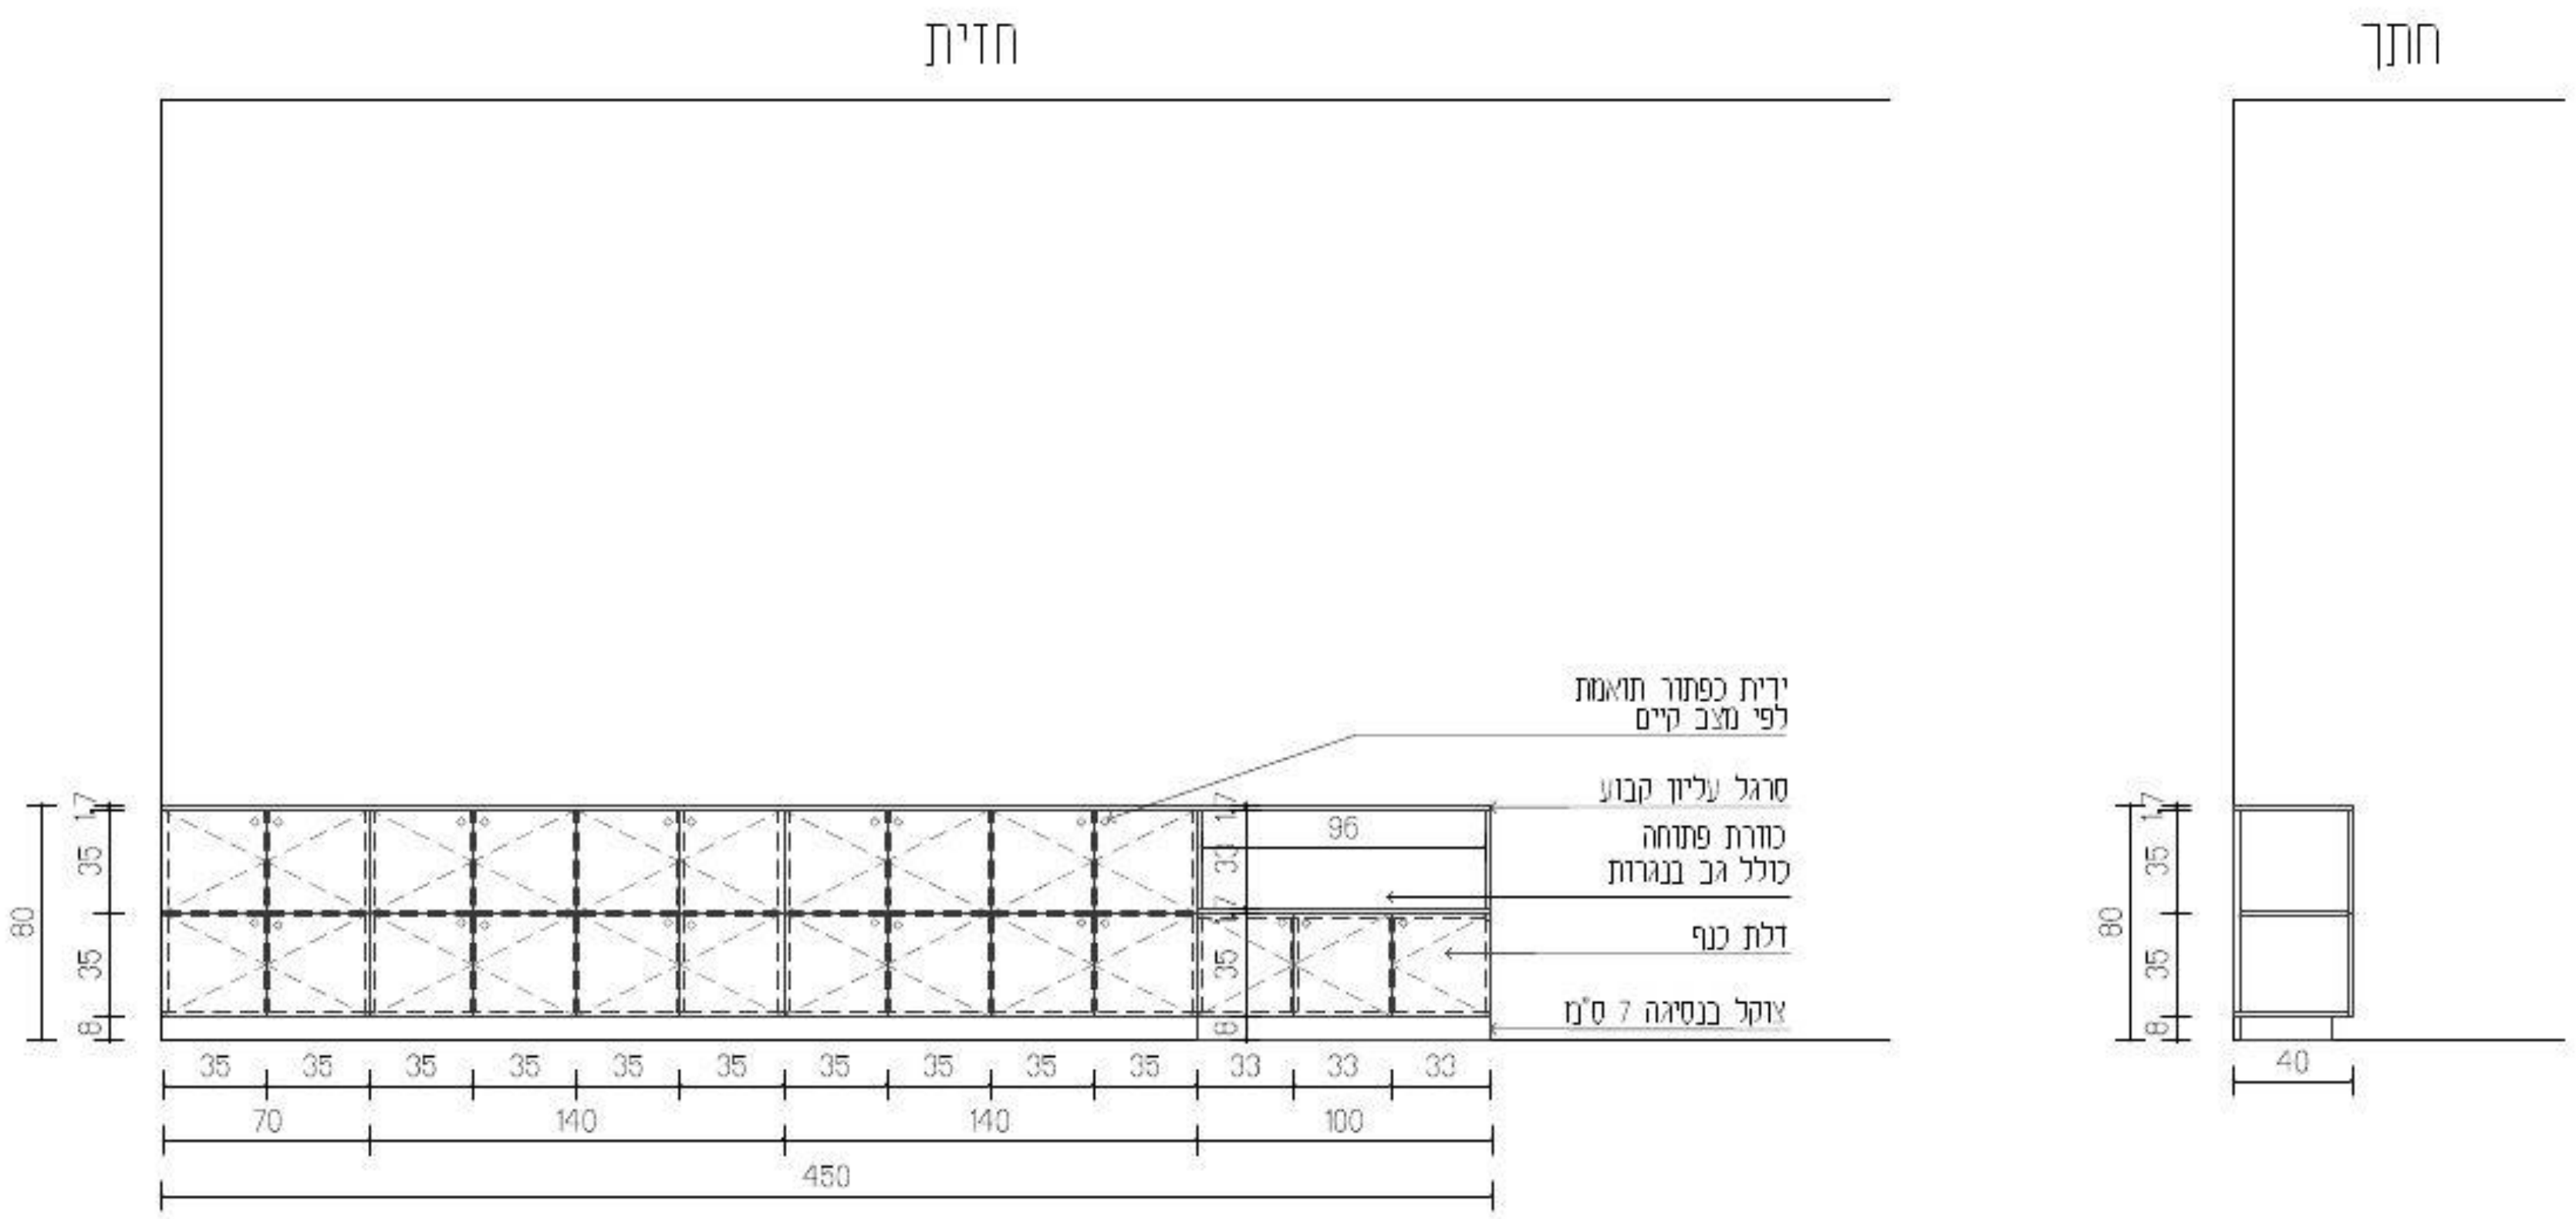

עידית אבו
תכנון ועיצוב פנים
תכלת 27/9
נייד: 050-9292420
Email: editabu.design@gmail.com

פרוייקט
ביה"ס צל אורנים
כיתה דו
קומה 01

רשימת נגרות

נגרות 005

לעיון	למכרז	לביצוע
	X	

תאריך: 20-1-26

קנ"מ: 1:50

מהדורה: 001

אין לבצע כל עבודה לפני קבלת כל האישורים מהגורמים המוסמכים לרבות רשויות ומהנדס קונסטרוקציה ויועצים רלוונטים.

תכנון מעבדים	י. אקוסטיקה	י. חשמל	י. מיזוג אוויר	י. אינסטלציה	י. בטיחות	קונסטרוקציה	אתר - ניהול פרוייקט	תאריך
							X	

תאריך	שינוי

הערות חשובות

- כל המידות מצויינות בס"מ
- המידות המופיעות בשרטוט מבוססות על תוכניות שנמסרו ע"י מזמין העבודה
- המבצע אחראי לבדיקה כל המידות והתאמתן בשטח
- על המבצע לבדוק את כל המידות ועל כל טעות או אי התאמה עליו להודיע למתכנן לפני ביצוע
- אין לקבוע גדלים עפ"י מדידה מהשרטוט במידה וחסרה מידה יש לפנות יעוזרות למתכנן

חתימה + חותמת המציע: ____________________

נגרות	לוח פעילות
מיקום	ע"פ תכנית
מידות	ע"פ תכנית
פנים	ע"פ רשימת גמרים
גמר	ע"פ רשימת גמרים
פרזול	ע"פ רשימת גמרים
הערות	המידות אינן סופיות, באחריות הנגר בדיקת המידות הסופיות בשטח.


בניית הפריטים תיעשה לאחר מדידה סופית של הנגר בשטח ובתיאום מול המעצבת

גובה סופי לארונות גבוהים ע"פ גובה תקרה או או הנמכת גבס ע"פ הקיים בשטח.

במידה ומיקומי חשמל ותאורה אינם תואמים את תכנון הנגרות המבוקש יש לעצור את העבודה ולקבל את אישור המעצבת להמשך העבודה

יש לתלות שידות תלויות/ ארונות עליונים בתלייה סמויה


יש לבצע פינויים לטובת שקעי חשמל,מתגים וכל אלמנט הקיים בשטח ועלול להפריע לתכנון. יש לעדכן את המעצבת על כל התנגשות בשטח לפני ביצוע הנגרות!

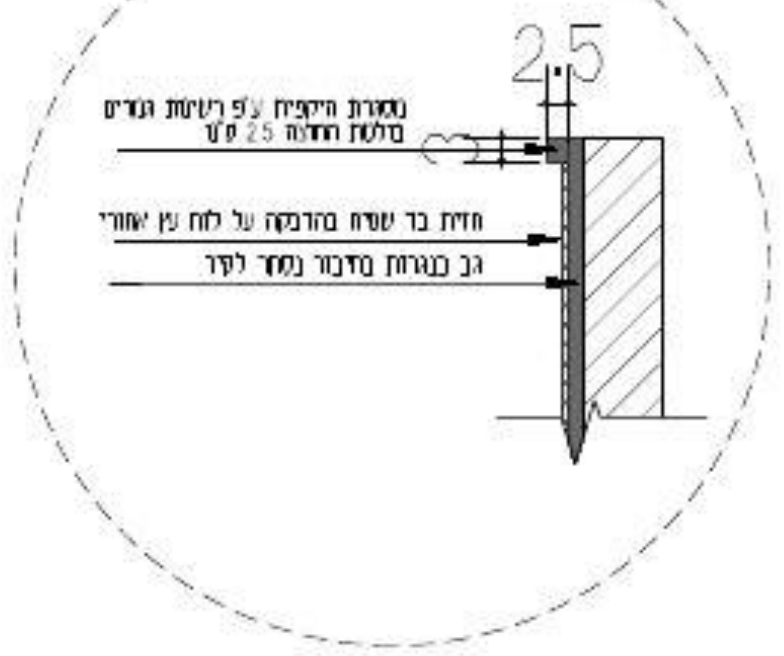

תכנית מבט על



חזית

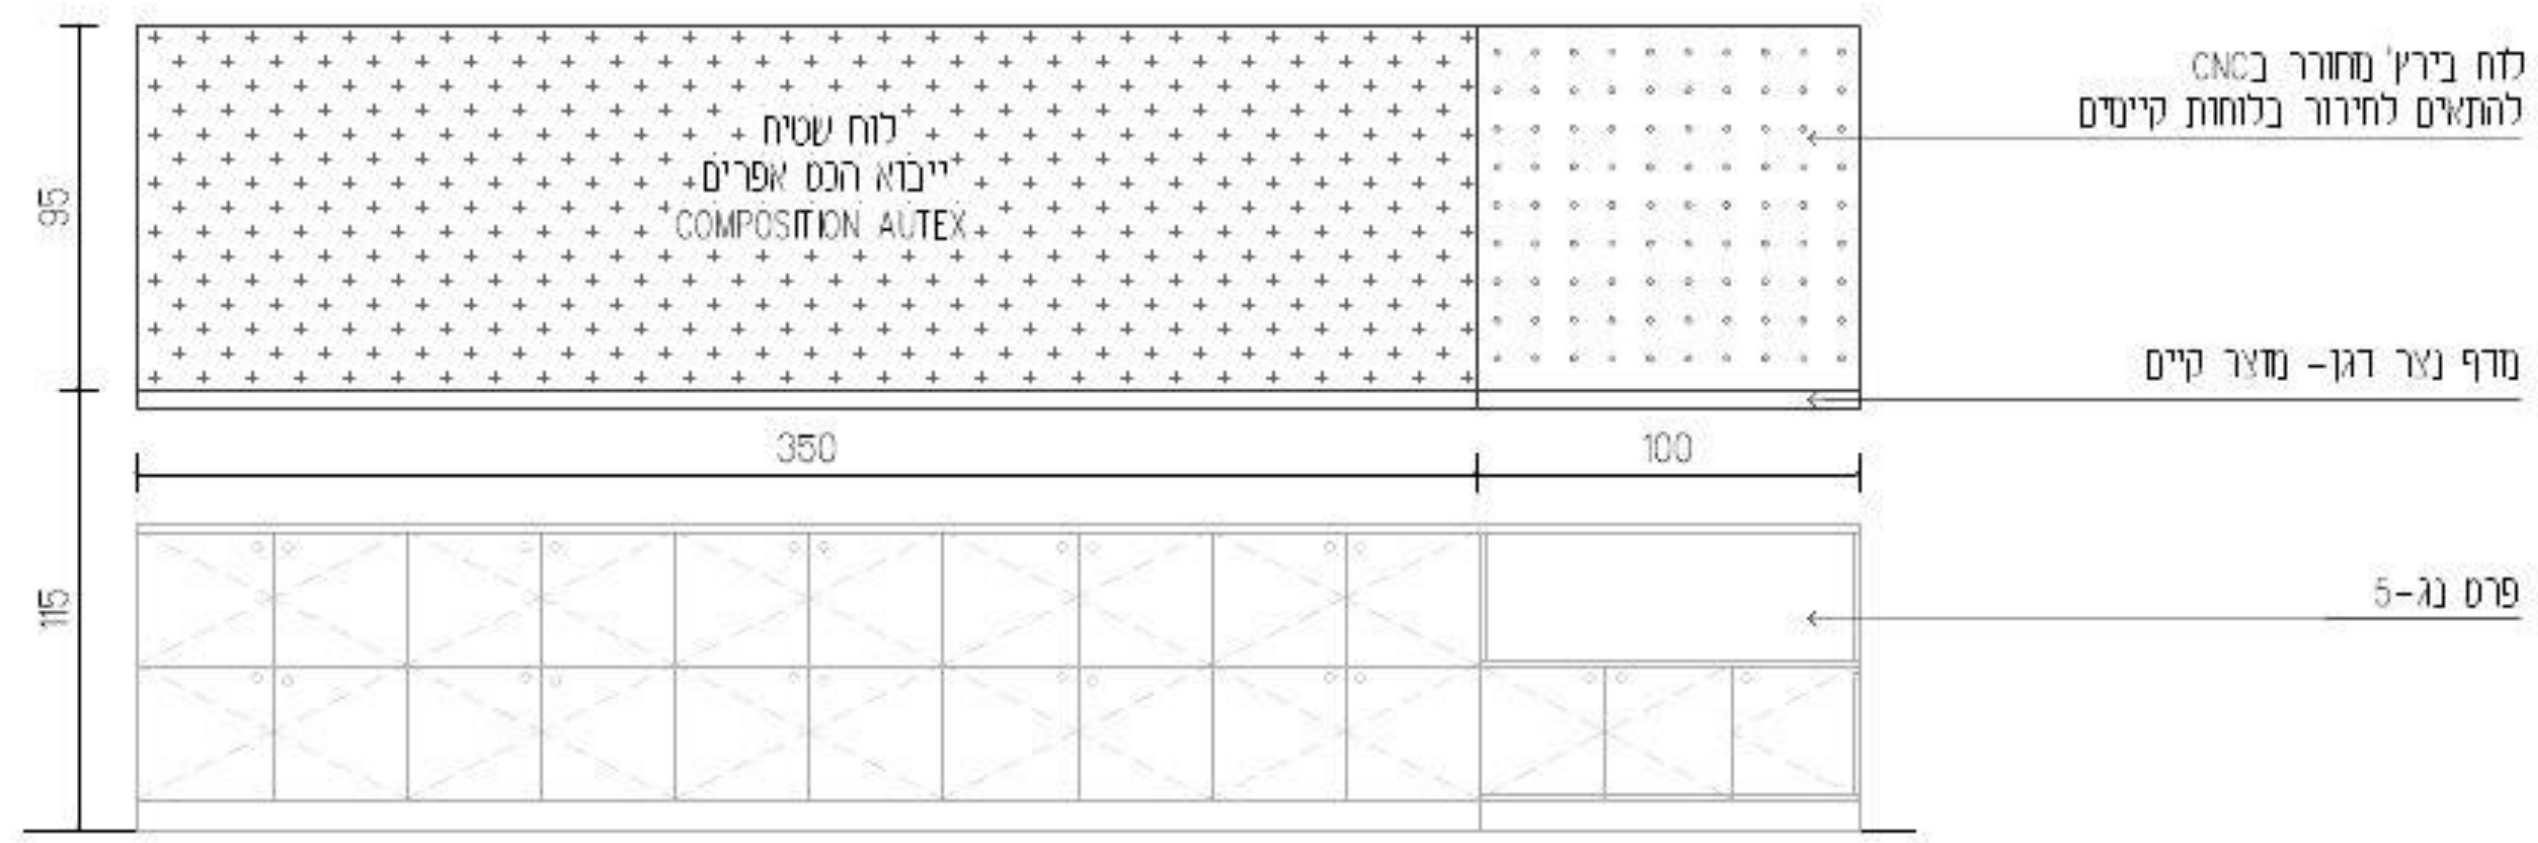

עידית אבו
תכנון ועיצוב פנים
תכלת 27/9
נייד: 050-9292420
Email: editabu.design@gmail.com

פרוייקט
ביה"ס צל אורנים
כיתה דו
קומה 01

רשימת נגרות

נגרות 006

לעיון	למכרז	לביצוע
	X	

תאריך: 20-1-26

קנ"מ: 1:50

מהדורה: 001

אין לבצע כל עבודה לפני קבלת כל האישורים מהגורמים המוסמכים לרבות רשויות ומהנדס קונסטרוקציה ויועצים רלוונטים.

תכנון מעבדים	י. אקוסטיקה	י. חשמל	י. מיזוג אויר	י. אינסטלציה	י. בטיחות	קונסטרוקציה	אתר - ניהול פרוייקט	תאריך
							X	

תאריך	שינוי

הערות חשובות

- כל המידות מצויינות בס"מ
- המידות המופיעות בתרשים מבוססות על תוכניות ונמסרו ע"י מזמין העבודה
- המבצע אחראי לבדיקת כל המידות והתאמתן במקום
- על המבצע לבדוק את כל המידות ועל כל מעוות או אי התאמה עליו להודיע למתכנן לפני ביצוע
- אין לקבוע גדלים עפ"י מדידה מהשרטוט במידה וחסרה מידה יש לפנות ישירות למתכנן

חתימה + חותמת המציע: ____________________

נגרות	בוט ישיבה
מיקום	ע"פ תכנית
מידות	ע"פ תכנית
פנים	ע"פ רשימת גמרים
גמר	ע"פ רשימת גמרים
פרזול	ע"פ רשימת גמרים
הערות	המידות אינן סופיות, באחריות הנגר בדיקת המידות הסופיות בשטח.


בניית הפריטים תיעשה לאחר מדידה סופית של הנגר בשטח ובתיאום מול המעצבת

גובה סופי לארונות גבוהים ע"פ גובה תקרה או או הנמכת גבס ע"פ הקיים בשטח.


במידה ומיקומי חשמל ותאורה אינם תואמים את תכנון הנגרות המבוקש יש לעצור את העבודה ולקבל את אישור המעצבת להמשך העבודה

יש לתלות שירות תלויות/ ארונות עליונים בתלייה סמויה


יש לבצע פינויים לטובת שקעי חשמל,מתגים וכל אלמנט הקיים בשטח ועלול להפריע לתכנון. יש לעדכן את המעצבת על כל התנגשות בשטח לפני ביצוע הנגרות!

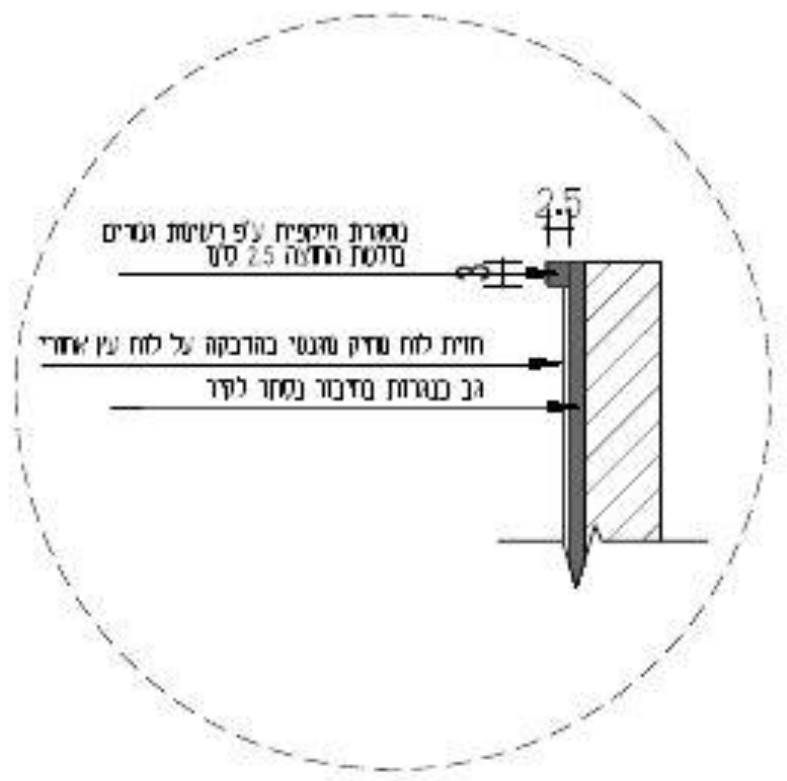

תכנית מבט על

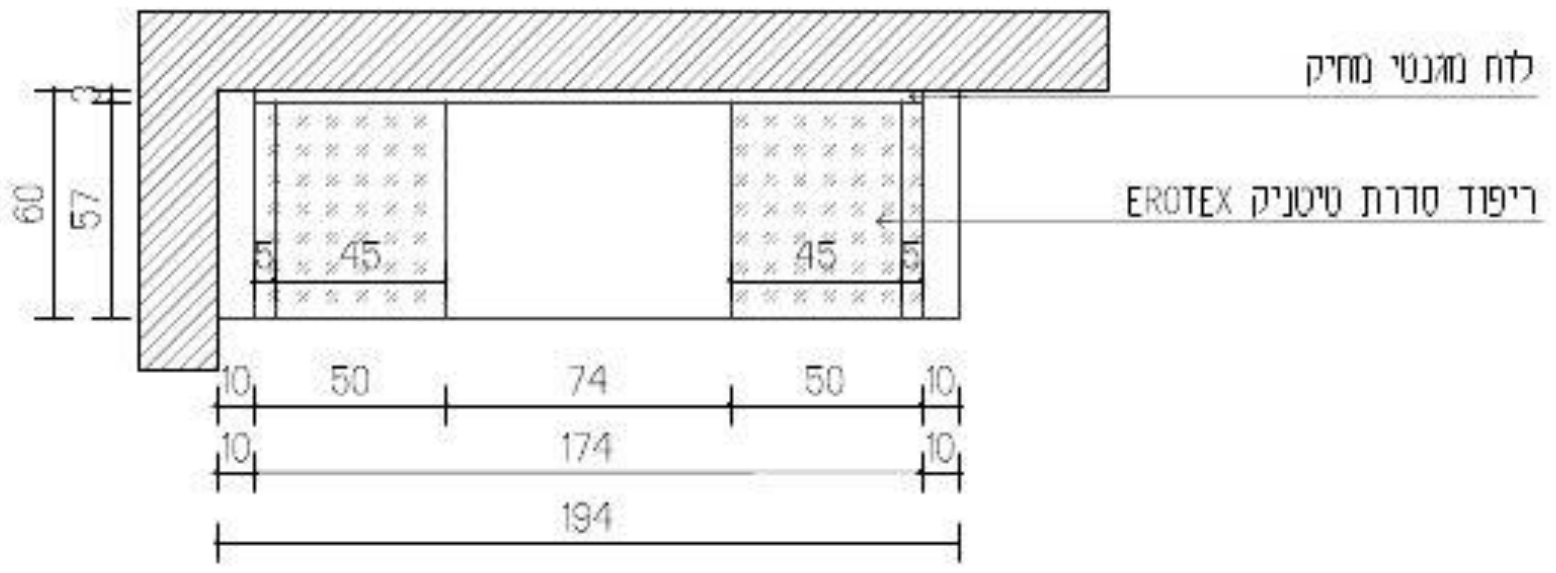

חזית

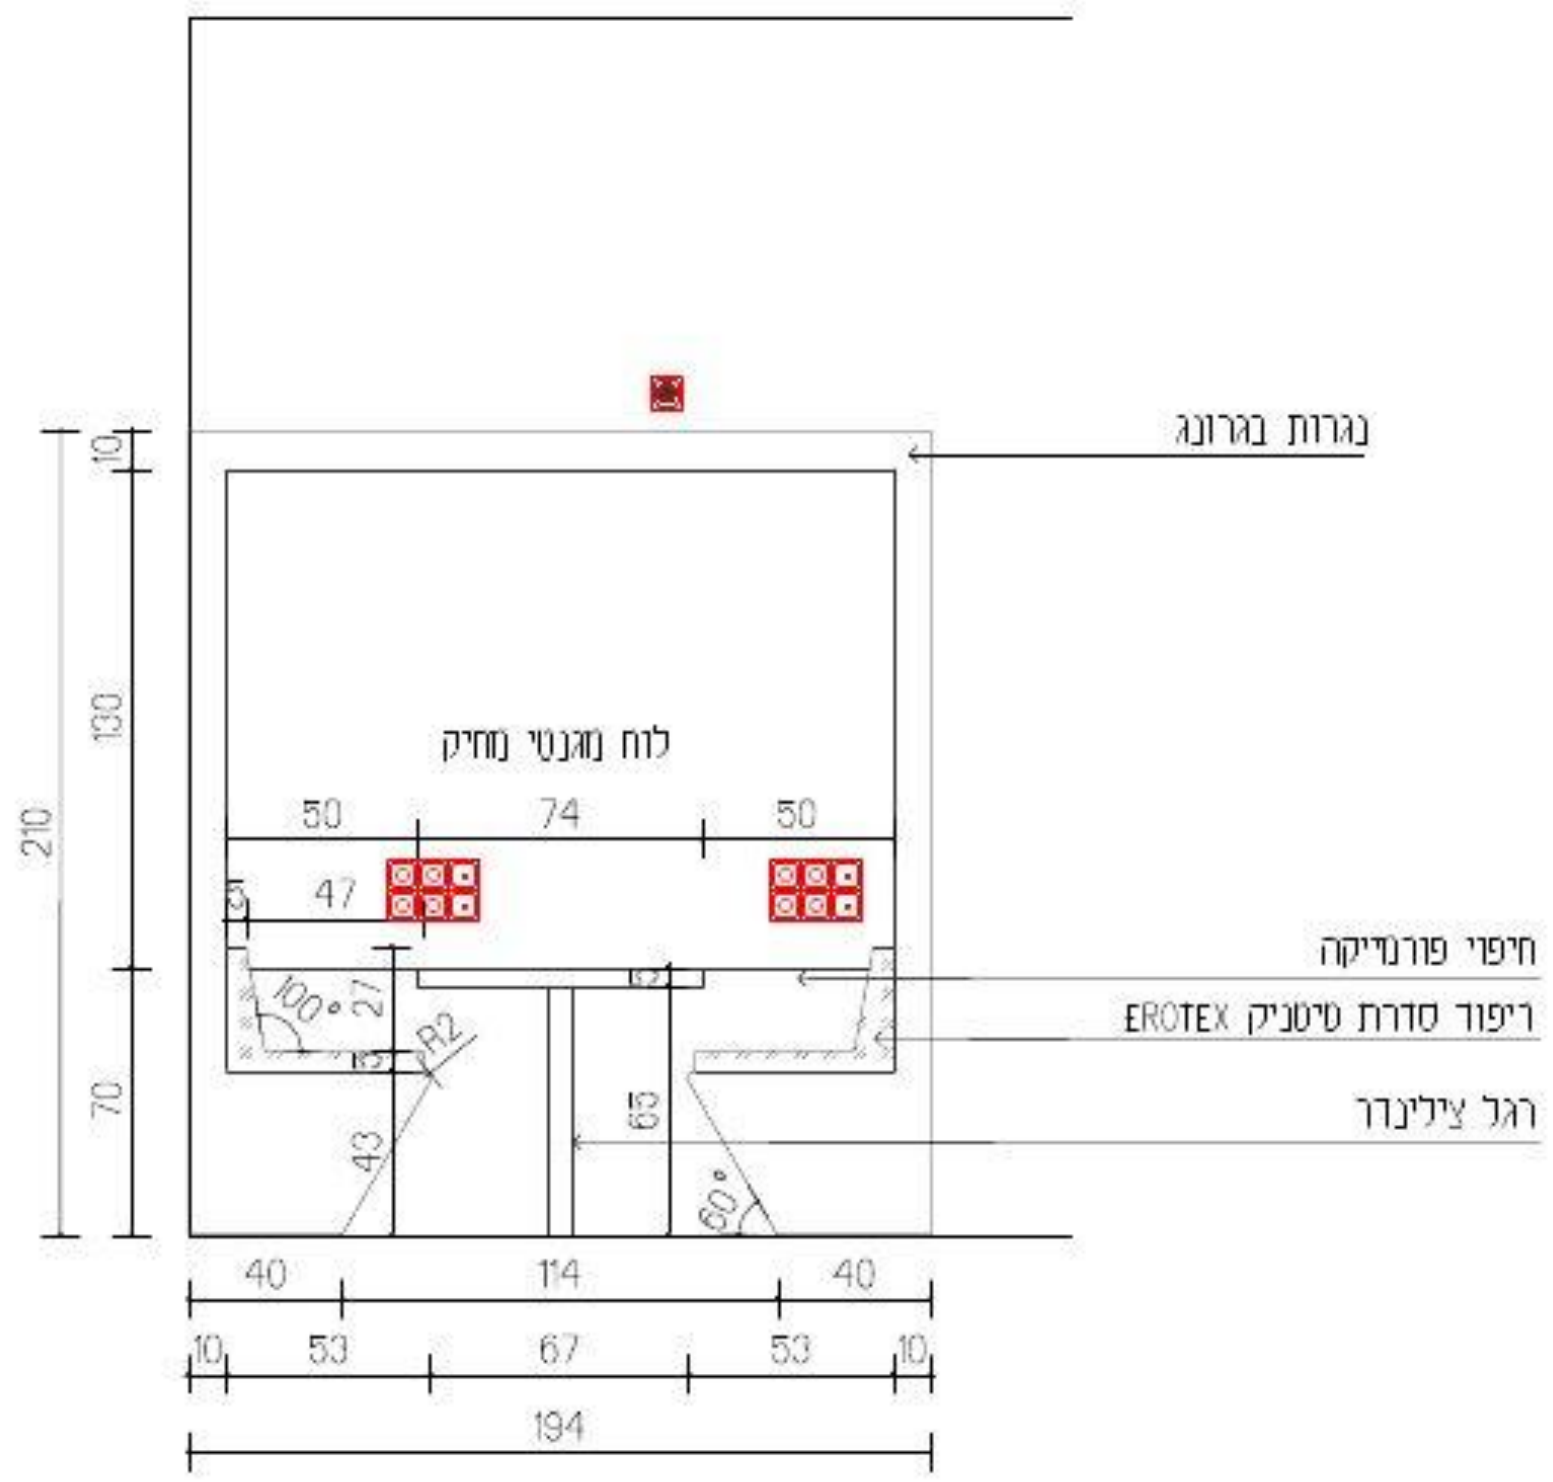

עידית אבו
תכנון ועיצוב פנים
תכלת 27/9
נייד: 050-9292420
Email: editabu.design@gmail.com

פרוייקט
ביה"ס צל אורנים
כיתה דו
קומה 01

רשימת נגרות
נגרות 007

לעיון	למכרז	לביצוע
	X	

תאריך: 20-1-26

קנ"מ: 1:50

מהדורה: 001

אין לבצע כל עבודה לפני קבלת כל האישורים מהגורמים המוסמכים לרבות רשויות ומהנדס קונסטרוקציה ויועצים רלוונטים.

תכנון מטבחים	יו' אקוסטיקה	יו' חשמל	יו' מיזוג אויר	יו' אינסטלציה	יו' בטיחות	קונסטרוקציה	אחר - ניהול פרוייקט	תאריך
							X	

תאריך	שינוי

הערות חשובות

- כל המידות מצויינות בס"מ
- המידות המופיעות בשרטוט מבוססות על תוכניות שנמסרו ע"י מזמין העבודה
- המבצע אחראי לבדיקת כל המידות והתאמתן בשטח
- על המבצע לבדוק את כל המידות ועל כל מעוות או אי התאמה עליו להודיע למתכנן לפני ביצוע
- אין לקבוע גדלים עפ"י מדידה מהשרטוט
  במידה וחסרה מידה יש לפנות ישירות למתכנן

חתימה + חותמת המציע: ____________________

נגרות	לוח פעילות
מיקום	ע"פ תכנית
מידות	ע"פ תכנית
פנים	ע"פ רשימת גמרים
גמר	ע"פ רשימת גמרים
פרזול	ע"פ רשימת גמרים
הערות	המידות אינן סופיות, באחריות הנגר בדיקת המידות הסופיות בשטח.

בניית הפריטים תיעשה לאחר מדידה סופית של הנגר בשטח ובתיאום מול המעצבת


גובה סופי לארונות גבוהים ע"פ גובה תקרה או או הנמכת גבס ע"פ הקיים בשטח.

במידה ומיקומי חשמל ותאורה אינם תואמים את תכנון הנגרות המבוקש יש לעצור את העבודה ולקבל את אישור המעצבת להמשך העבודה


יש לתלות שידות תלויות/ ארונות עליונים בתלייה סמויה


יש לבצע פינויים לטובת שקעי חשמל,מתגים וכל אלמנט הקיים בשטח ועלול להפריע לתכנון. יש לעדכן את המעצבת על כל התנגשות בשטח לפני ביצוע הנגרות!

תכנית מבט על

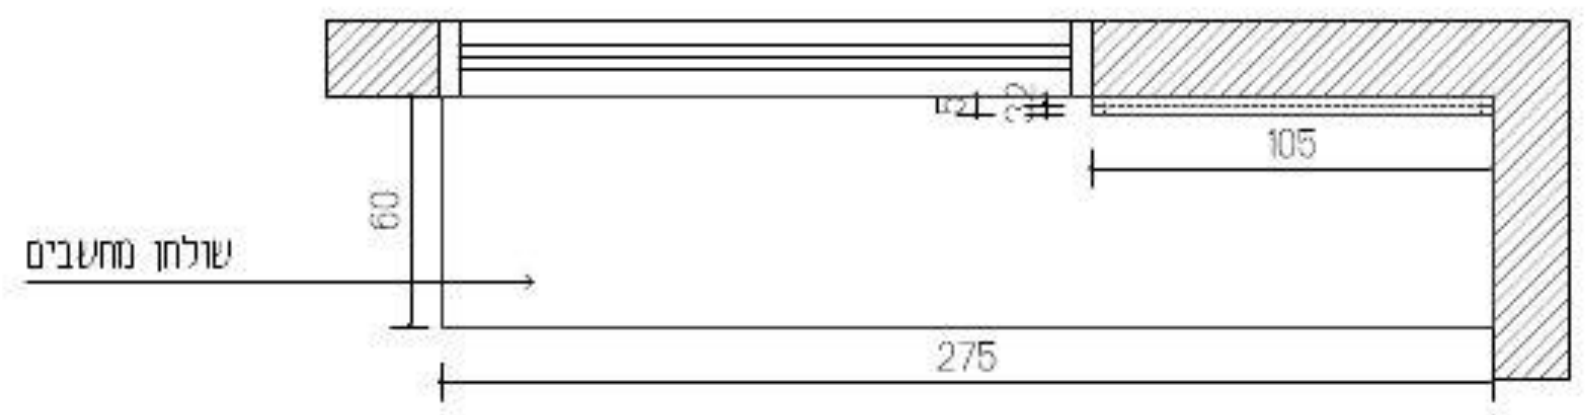

חזית

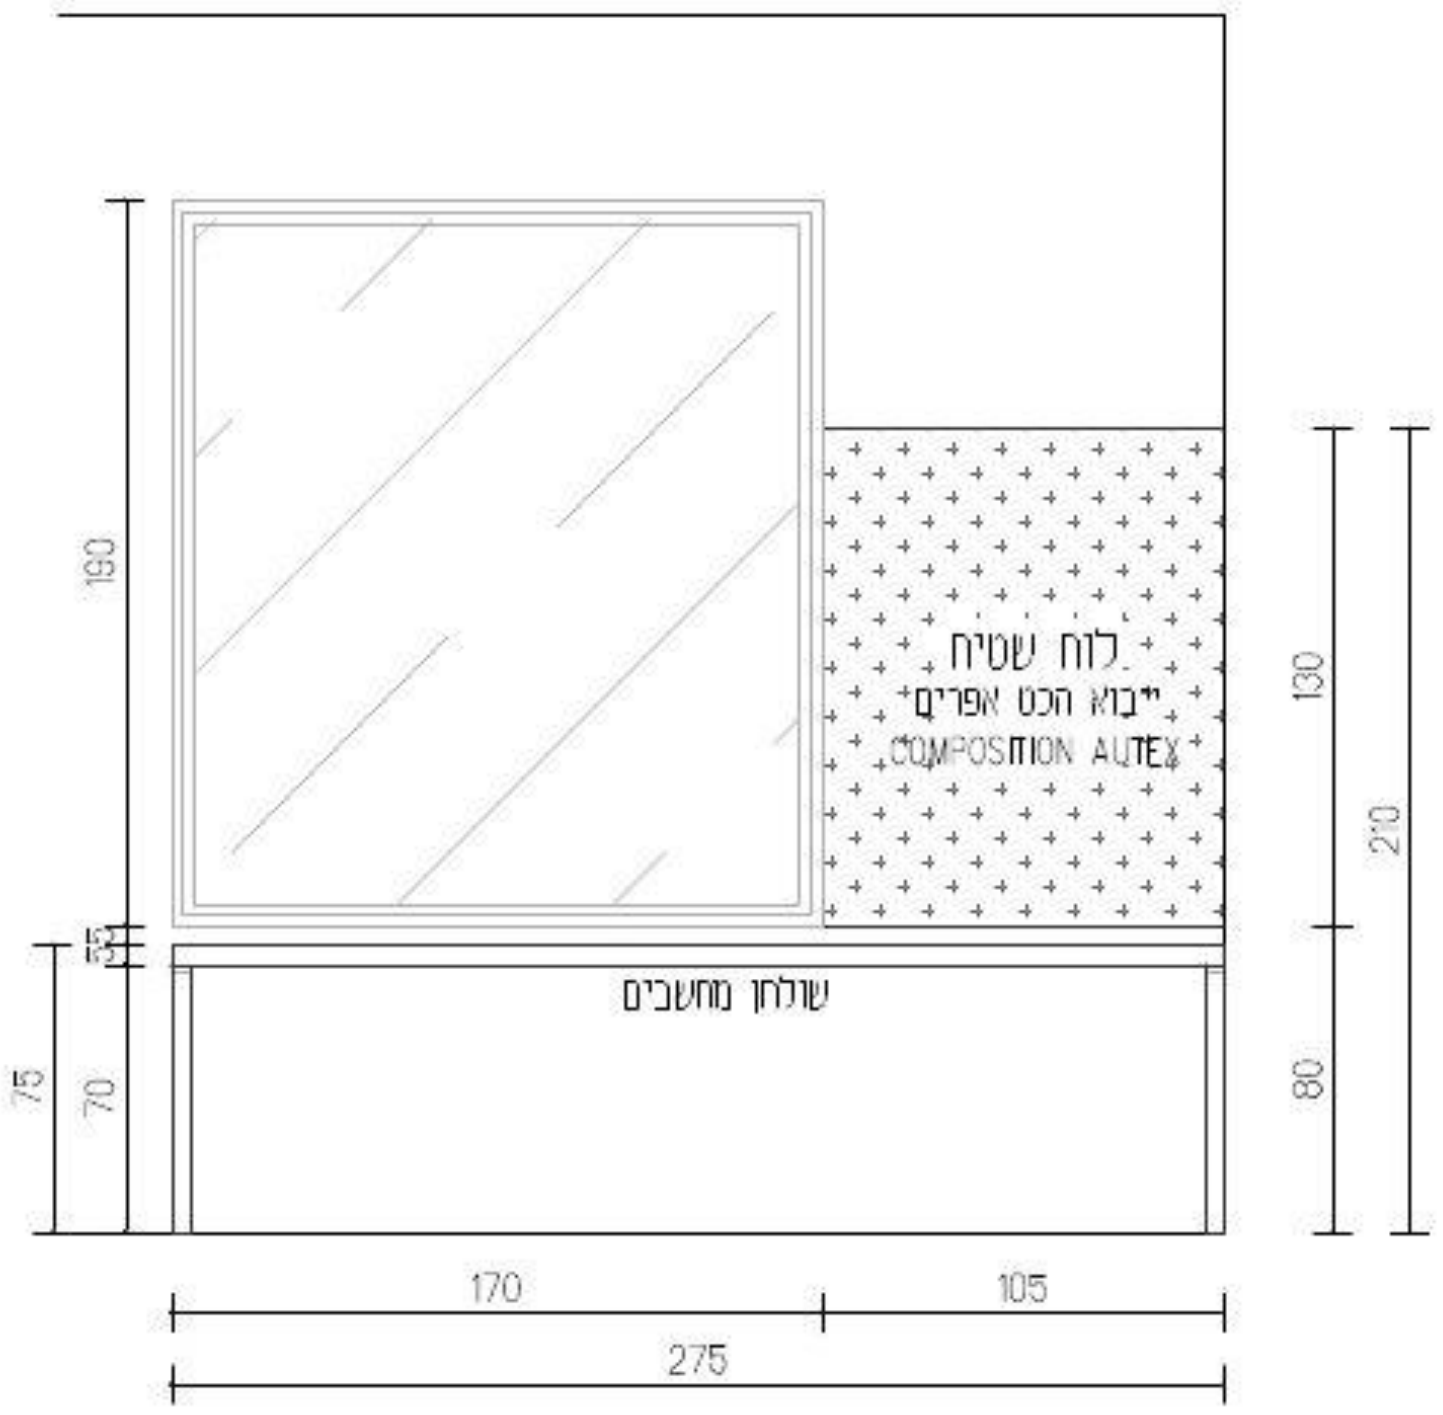

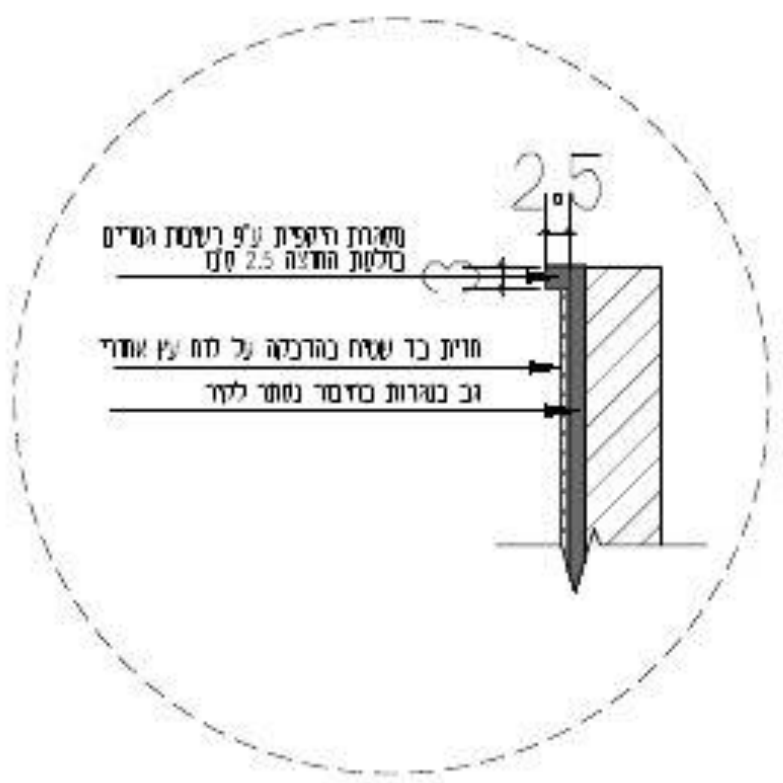

עידית אבו
תכנון ועיצוב פנים
תכלת 27/9
נייד: 050-9292420
Email: editabu.design@gmail.com

פרוייקט
ביה"ס צל אורנים
כיתה ד1
קומה 01

רשימת נגרות

נגרות 008

לעיון	למכרז	לביצוע
☐	☒	☐

תאריך:	20-1-26
קנ"מ:	1:50
מהדורה:	001

אין לבצע כל עבודה לפני קבלת כל האישורים מהגורמים המוסמכים לרבות רשויות ומהנדס קונסטרוקציה ויועצים רלוונטים.


תכנון מטבחים	י. אקוסטיקה	י. חשמל	י. מיזוג אויר	י. אינסטלציה	י. בטיחות	קונסטרוקציה	אחר - ניהול פרוייקט	תאריך
							X	

תאריך	שינוי

הערות חשובות

- כל המידות מצויינות בס"מ
- המידות המופיעות בשרטוט מבוססות על תוכניות שנמסרו ע"י מזמין העבודה
- המבצע אחראי לבדיקת כל המידות והתאמתן במקום
- על המבצע לבדוק את כל המידות ועל כל מעוות או אי התאמה עליו להודיע למתכנן לפני ביצוע
- אין לקבוע גדלים עפ"י מדידה מהשרטוט במידה וחסרה מידה יש לפנות למתכנן

חתימה + חותמת המציע: ____________________

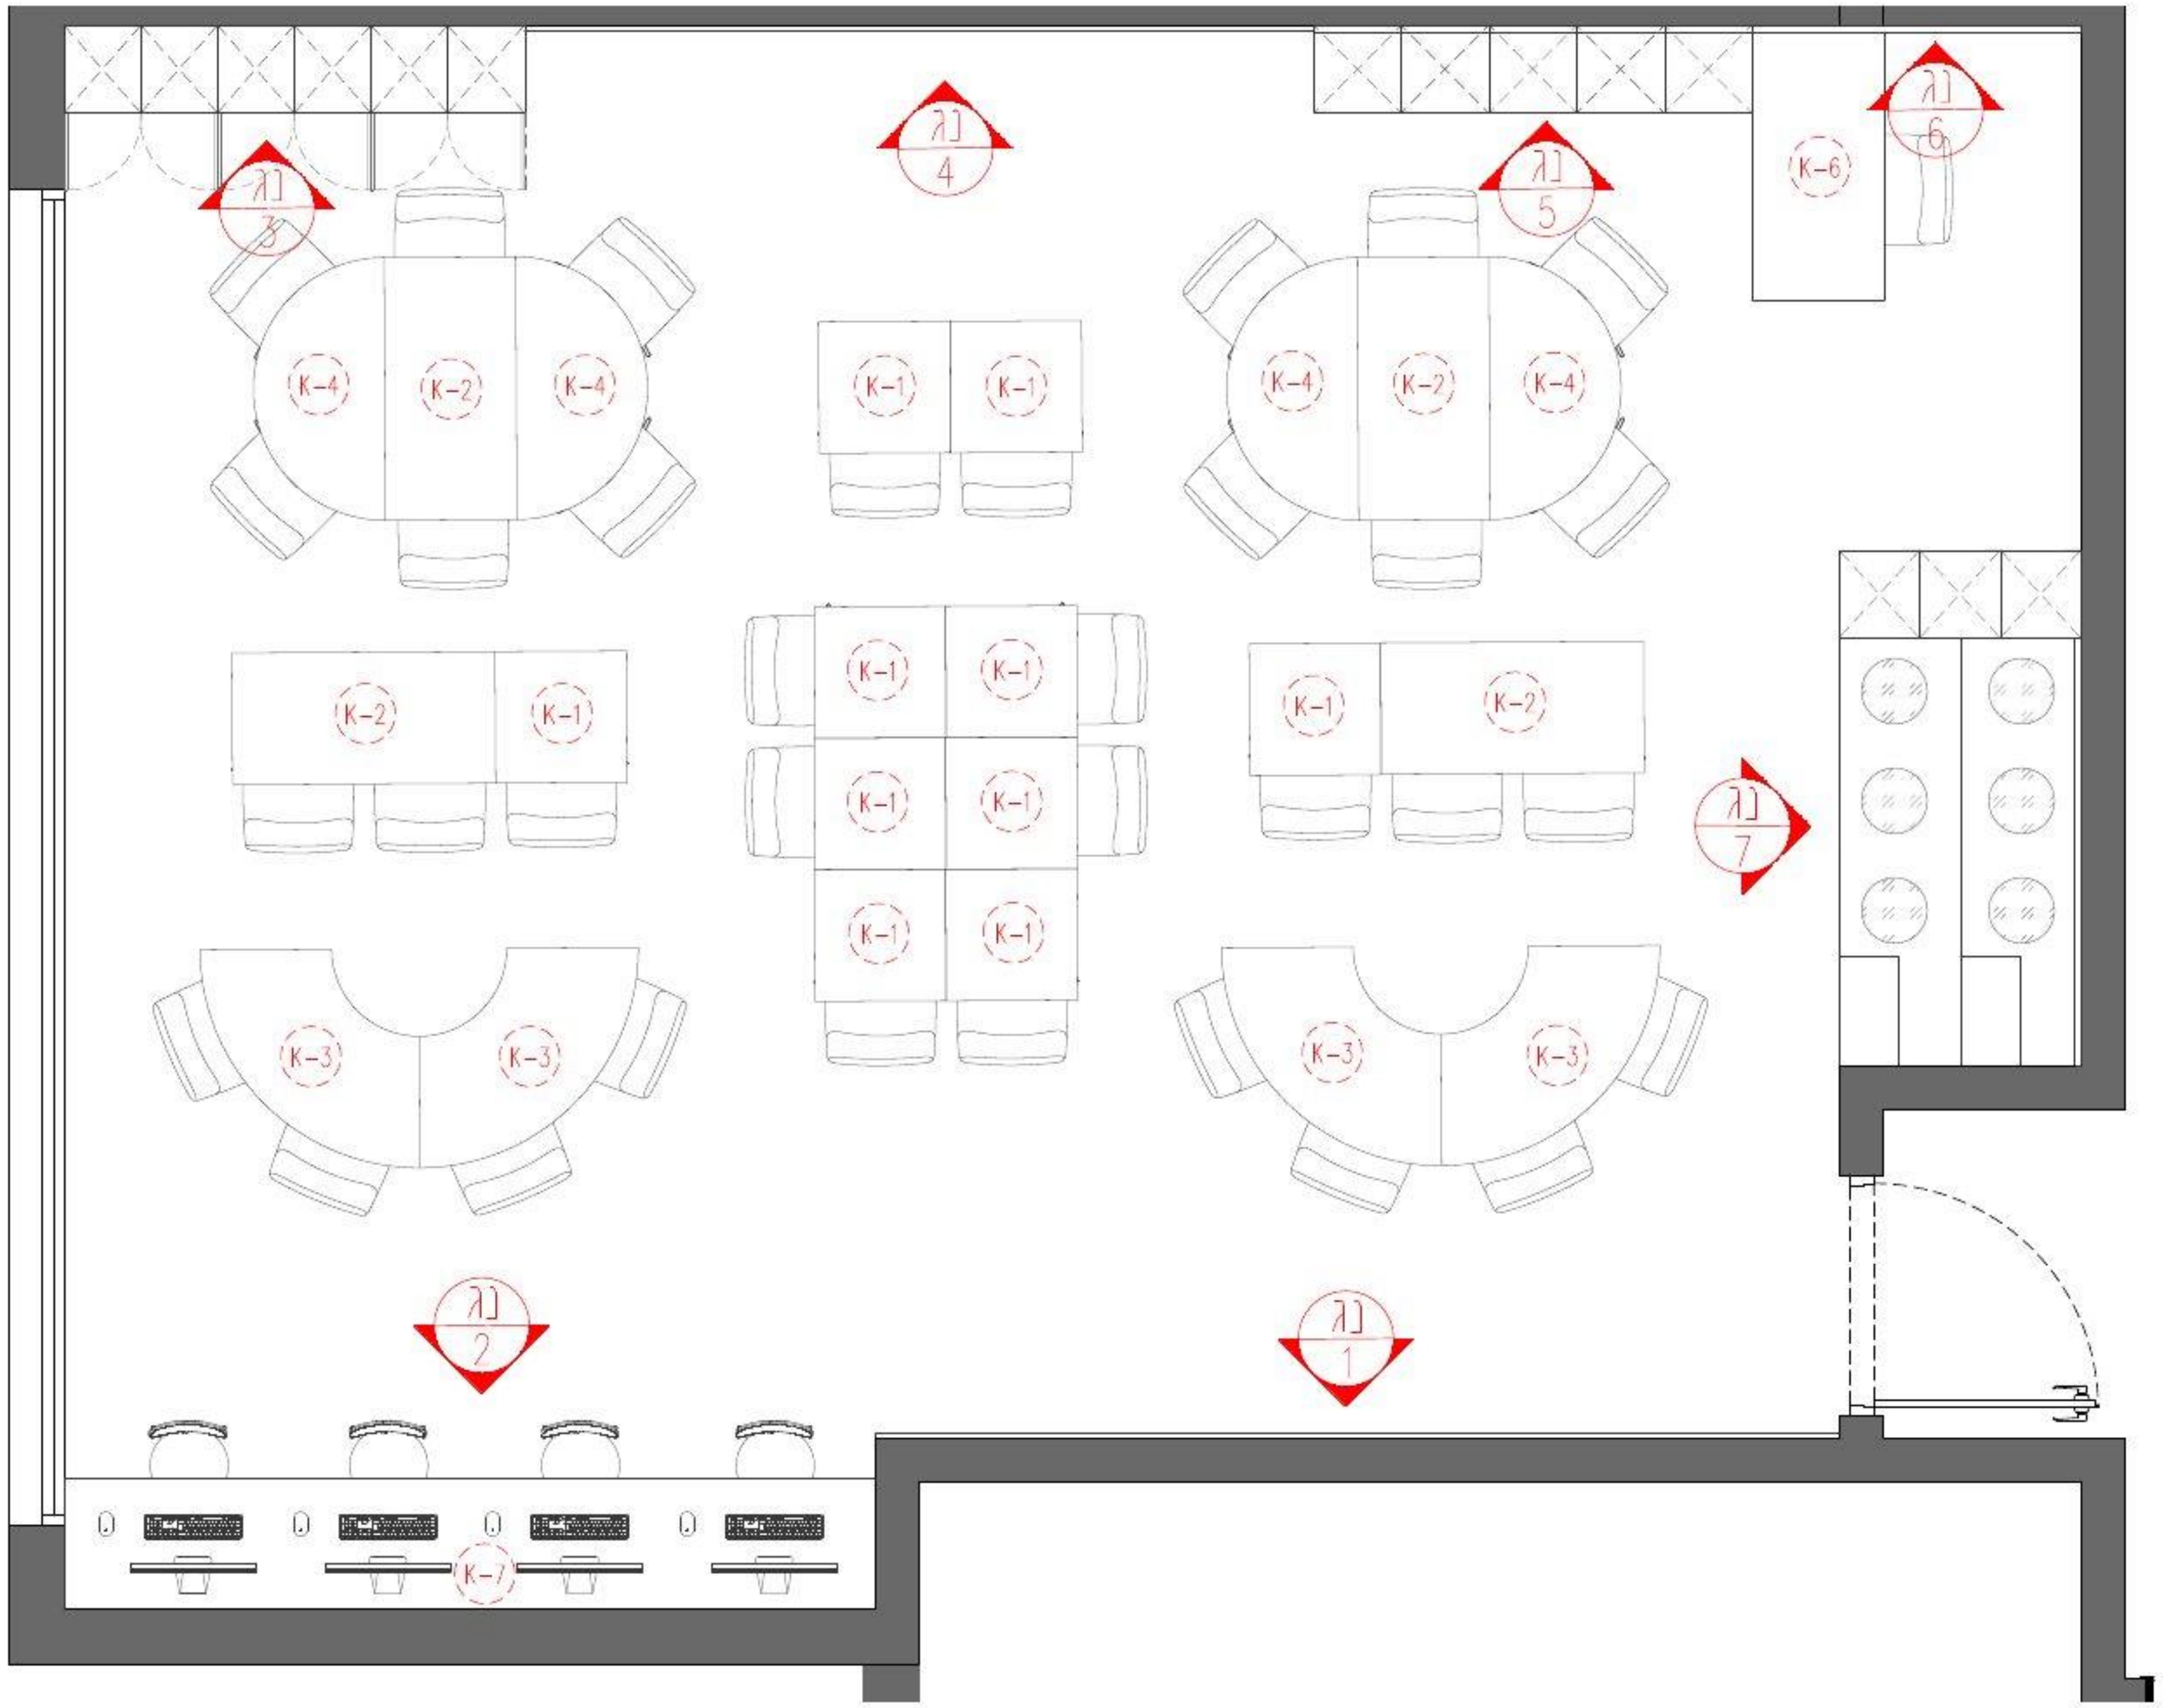

עידית אבו
תכנון ועיצוב פנים
תכלת 27/9
נייד: 050-9292420
Email: editabu.design@gmail.com

פרוייקט
ביה"ס צל אורנים
כיתה 2ד
קומה 01

רשימת נגרות
תכנית התמצאות

לביצוע	למכרז	לעיון
☐	☒	☐

תאריך: 20-1-26

קנ"מ: 1:50

מהדורה: 001

אין לבצע כל עבודה
לפני קבלת כל האישורים מהגורמים
המוסמכים לרבות רשויות ומהנדס
קונסטרוקציה ויועצים רלוונטים

תכנון מטבחים	י. אקוסטיקה	י. חשמל	י. מיזוג אויר	י. אינסטלציה	י. בטיחות	קונסטרוקציה	אחר - ניהול פרוייקט	תאריך
							X	

תאריך	שינוי

הערות חשובות

- כל המידות מצויינות בס"מ
- המידות המופיעות בשרטוט מבוססות על
תוכניות שנמסרו ע"י מזמין העבודה
- המבצע אחראי לבדיקת כל המידות והתאמתן במקום
- על המבצע לבדוק
את כל המידות ועל כל מעוות
או אי התאמה עליו להודיע
למתכנן לפני ביצוע
- אין לקבוע גדלים עפ"י מדידה
מהשרטוט
במידה וחסרה מידה יש לפנות
ישירות למתכנן

נגרות	לוח פעילות
מיקום	ע"פ תכנית
מידות	ע"פ תכנית
פנים	ע"פ רשימת גמרים
גמר	ע"פ רשימת גמרים
פרזול	ע"פ רשימת גמרים
הערות	המידות אינן סופיות, באחריות הנגר בדיקת המידות הסופיות בשטח.

בניית הפריטים תיעשה לאחר מדידה סופית של הנגר בשטח ובתיאום מול המעצבת


גובה סופי לארונות גבוהים ע"פ גובה תקרה או או הנמכת גבס ע"פ הקיים בשטח.

במידה ומיקומי חשמל ותאורה אינם תואמים את תכנון הנגרות המבוקש יש לעצור את העבודה ולקבל את אישור המעצבת להמשך העבודה


יש לתלות שידות תלויות/ ארונות עליונים בתלייה סמויה


יש לבצע פינויים לטובת שקעי חשמל,מתגים וכל אלמנט הקיים בשטח ועלול להפריע לתכנון. יש לעדכן את המעצבת על כל התנגשות בשטח לפני ביצוע הנגרות!


תכנית מבט על

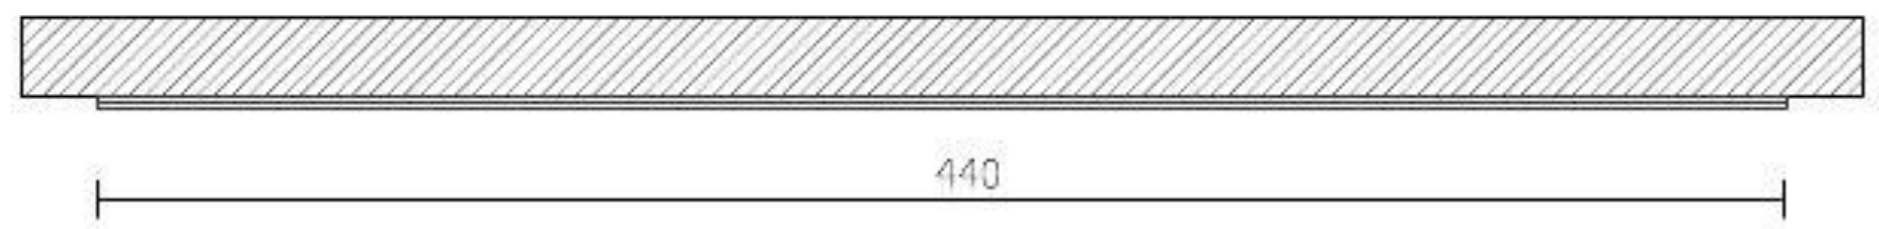

חזית

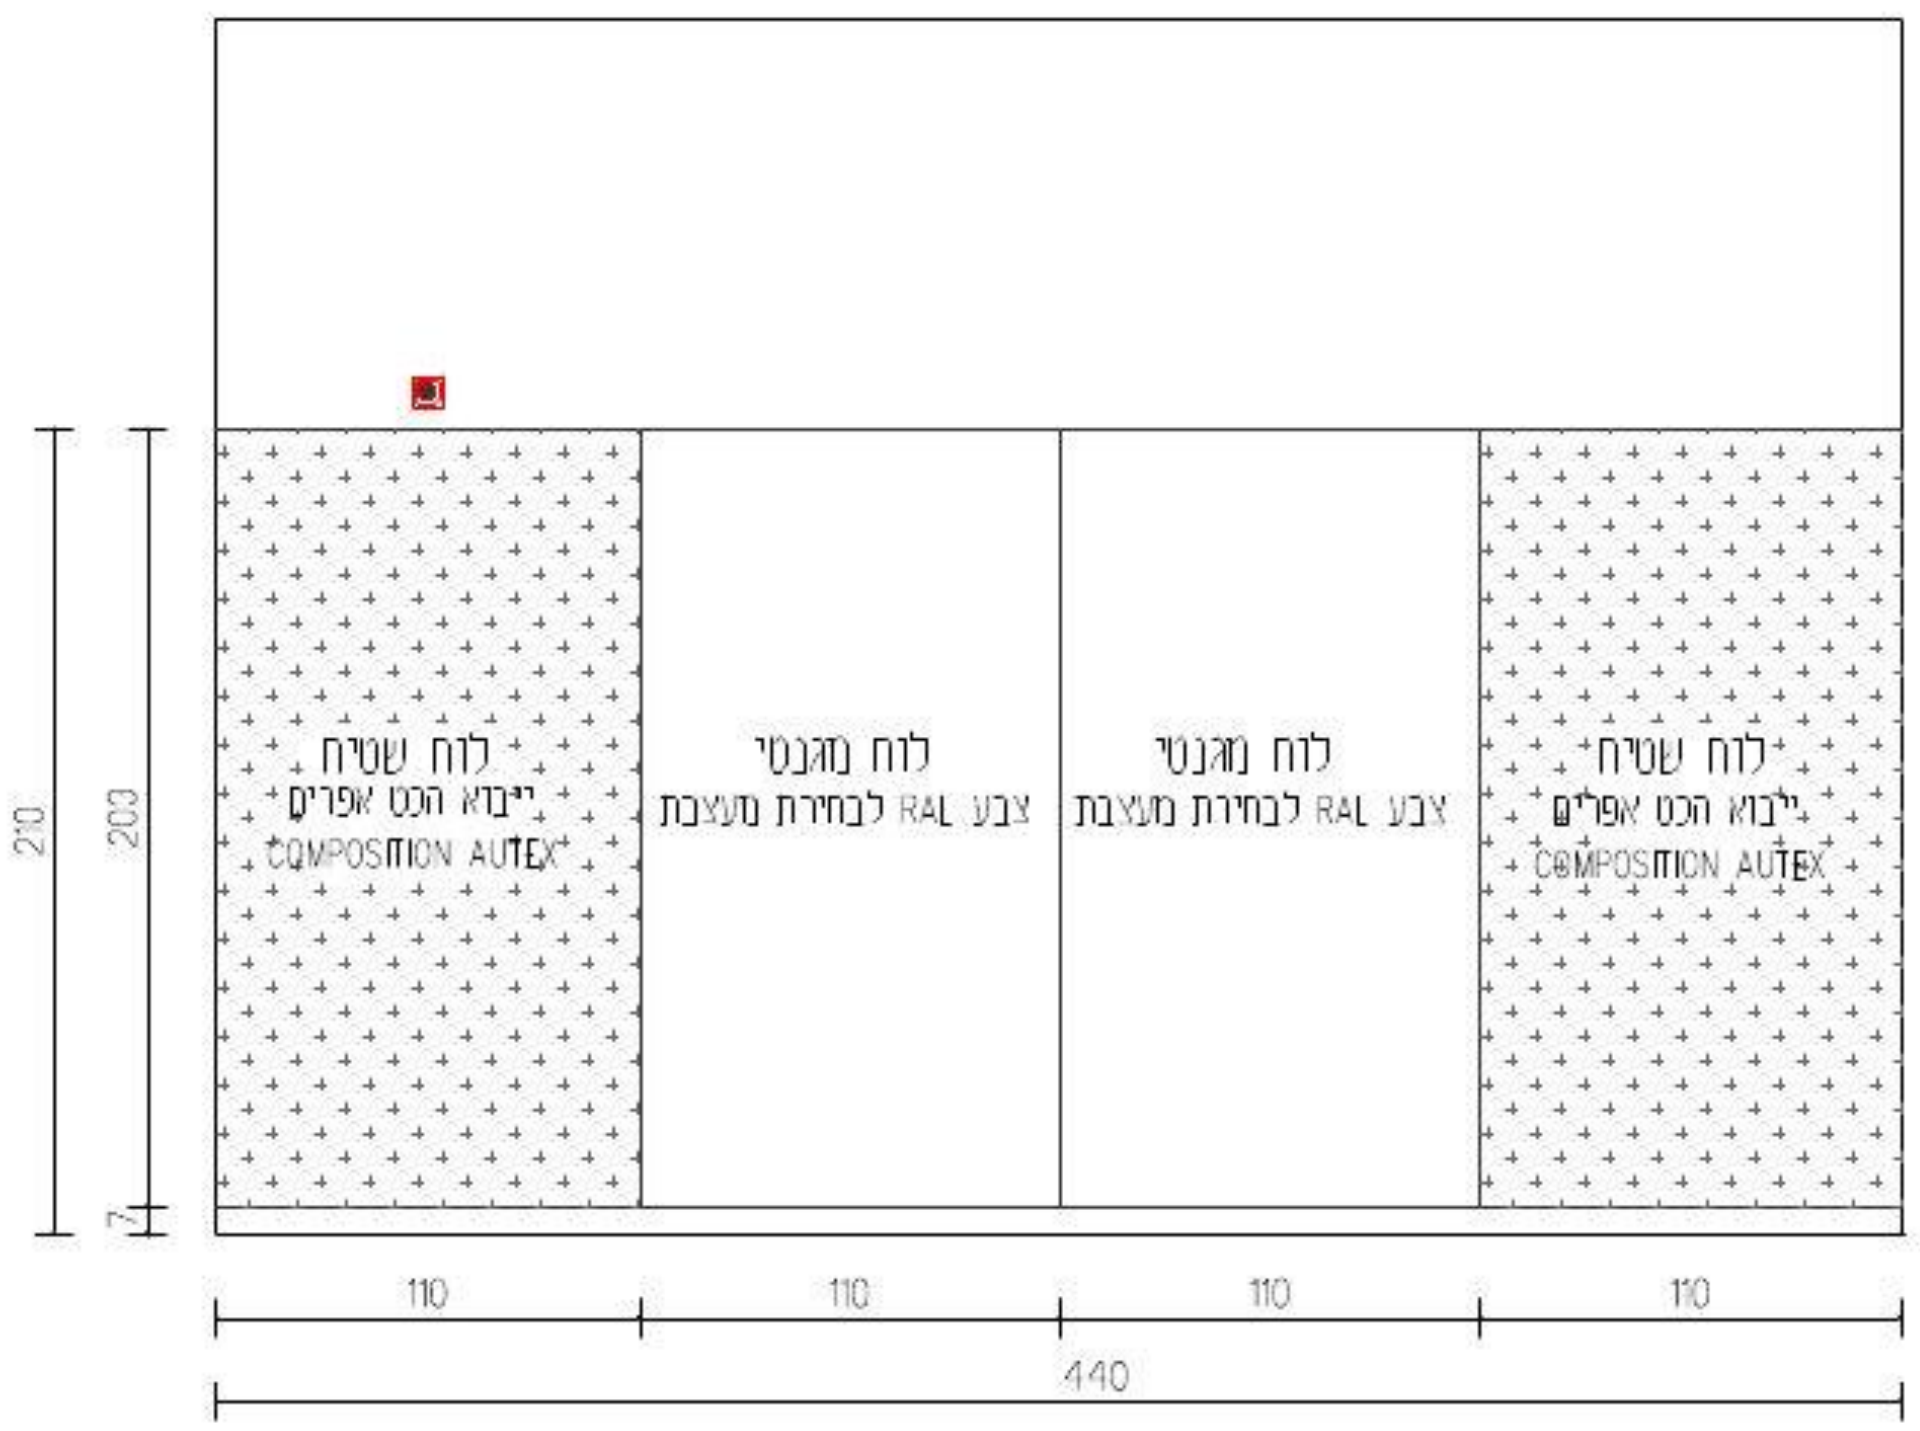

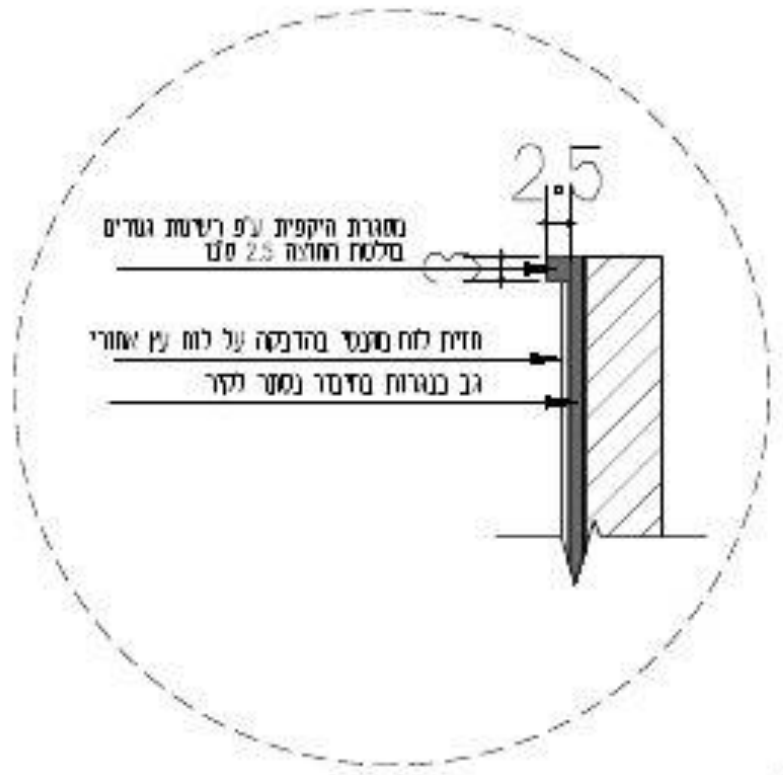

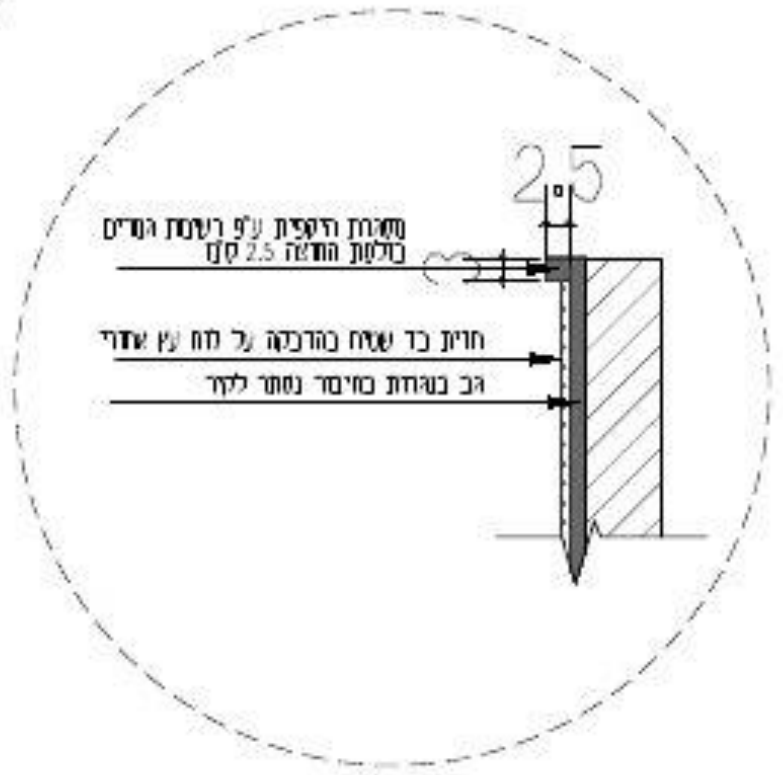

עידית אבו
תכנון ועיצוב פנים
תכלת 27/9
נייד: 050-9292420
Email: editabu.design@gmail.com

פרוייקט
ביה"ס צל אורנים
כיתה 2ד
קומה 01

רשימת נגרות

נגרות 001

לעיון	למכרז	לביצוע
☐	☒	☐

תאריך: 20-1-26

קנ"מ: 1:50

מהדורה: 001

אין לבצע כל עבודה לפני קבלת כל האישורים מהגורמים המוסמכים לרכוז רשויות ומהנדס קונסטרוקציה ויועצים רלוונטים.

תכנון מטבחים	י. אקוסטיקה	י. חשמל	י. מיזוג אויר	י. אינסטלציה	י. בטיחות	קונסטרוקציה	אחר - ניהול פרוייקט	תאריך
							X	

תאריך	שינוי

הערות חשובות

- כל המידות מצויינות בס"מ
- המידות המופיעות בשרטוט מבוססות על תוכניות שנמסרו ע"י מזמין העבודה
- המבצע אחראי לבדיקת כל המידות והתאמתן במקום
- על המבצע לבדוק את כל המידות ועל כל מעות או אי התאמה עליו להודיע למתכנן לפני ביצוע
- אין לקבוע גדלים עפ"י מדידה מהשרטוט במידה וחסרה מידה יש לפנות ישירות למתכנן

נגרות	לוח פעילות
מיקום	קיר שולחנות מחשב
מידות	ע"פ תכנית
פנים	ע"פ רשימת גמרים
גמר	ע"פ רשימת גמרים
פרזול	ע"פ רשימת גמרים
הערות	המידות אינן סופיות, באחריות הנגר בדיקת המידות הסופיות בשטח.

בניית הפריטים תיעשה לאחר מדידה סופית של הנגר בשטח ובתיאום מול המעצבת


גובה סופי לארונות גבוהים ע"פ גובה תקרה או אר הנמכת גבס ע"פ הקיים בשטח.

במידה ומיקומי חשמל ותאורה אינם תואמים את תכנון הנגרות המבוקש יש לעצור את העבודה ולקבל את אישור המעצבת להמשך העבודה


יש לתלות שידות תלויות/ ארונות עליונים בתלייה סמויה


יש לבצע פינויים לטובת שקעי חשמל,מתגים וכל אלמנט הקיים בשטח ועלול להפריע לתכנון. יש לעדכן את המעצבת על כל התנגשות בשטח לפני ביצוע הנגרות!

תכנית מבט על

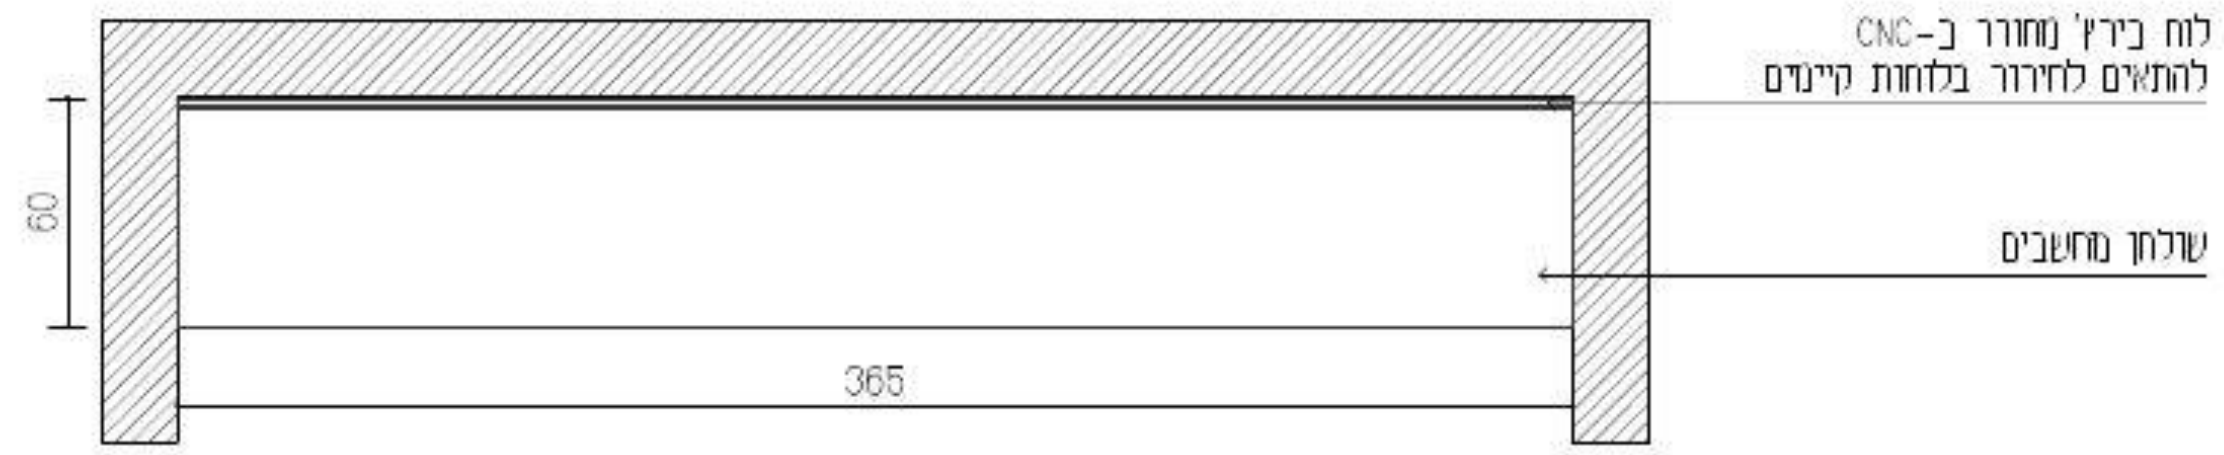

חזית

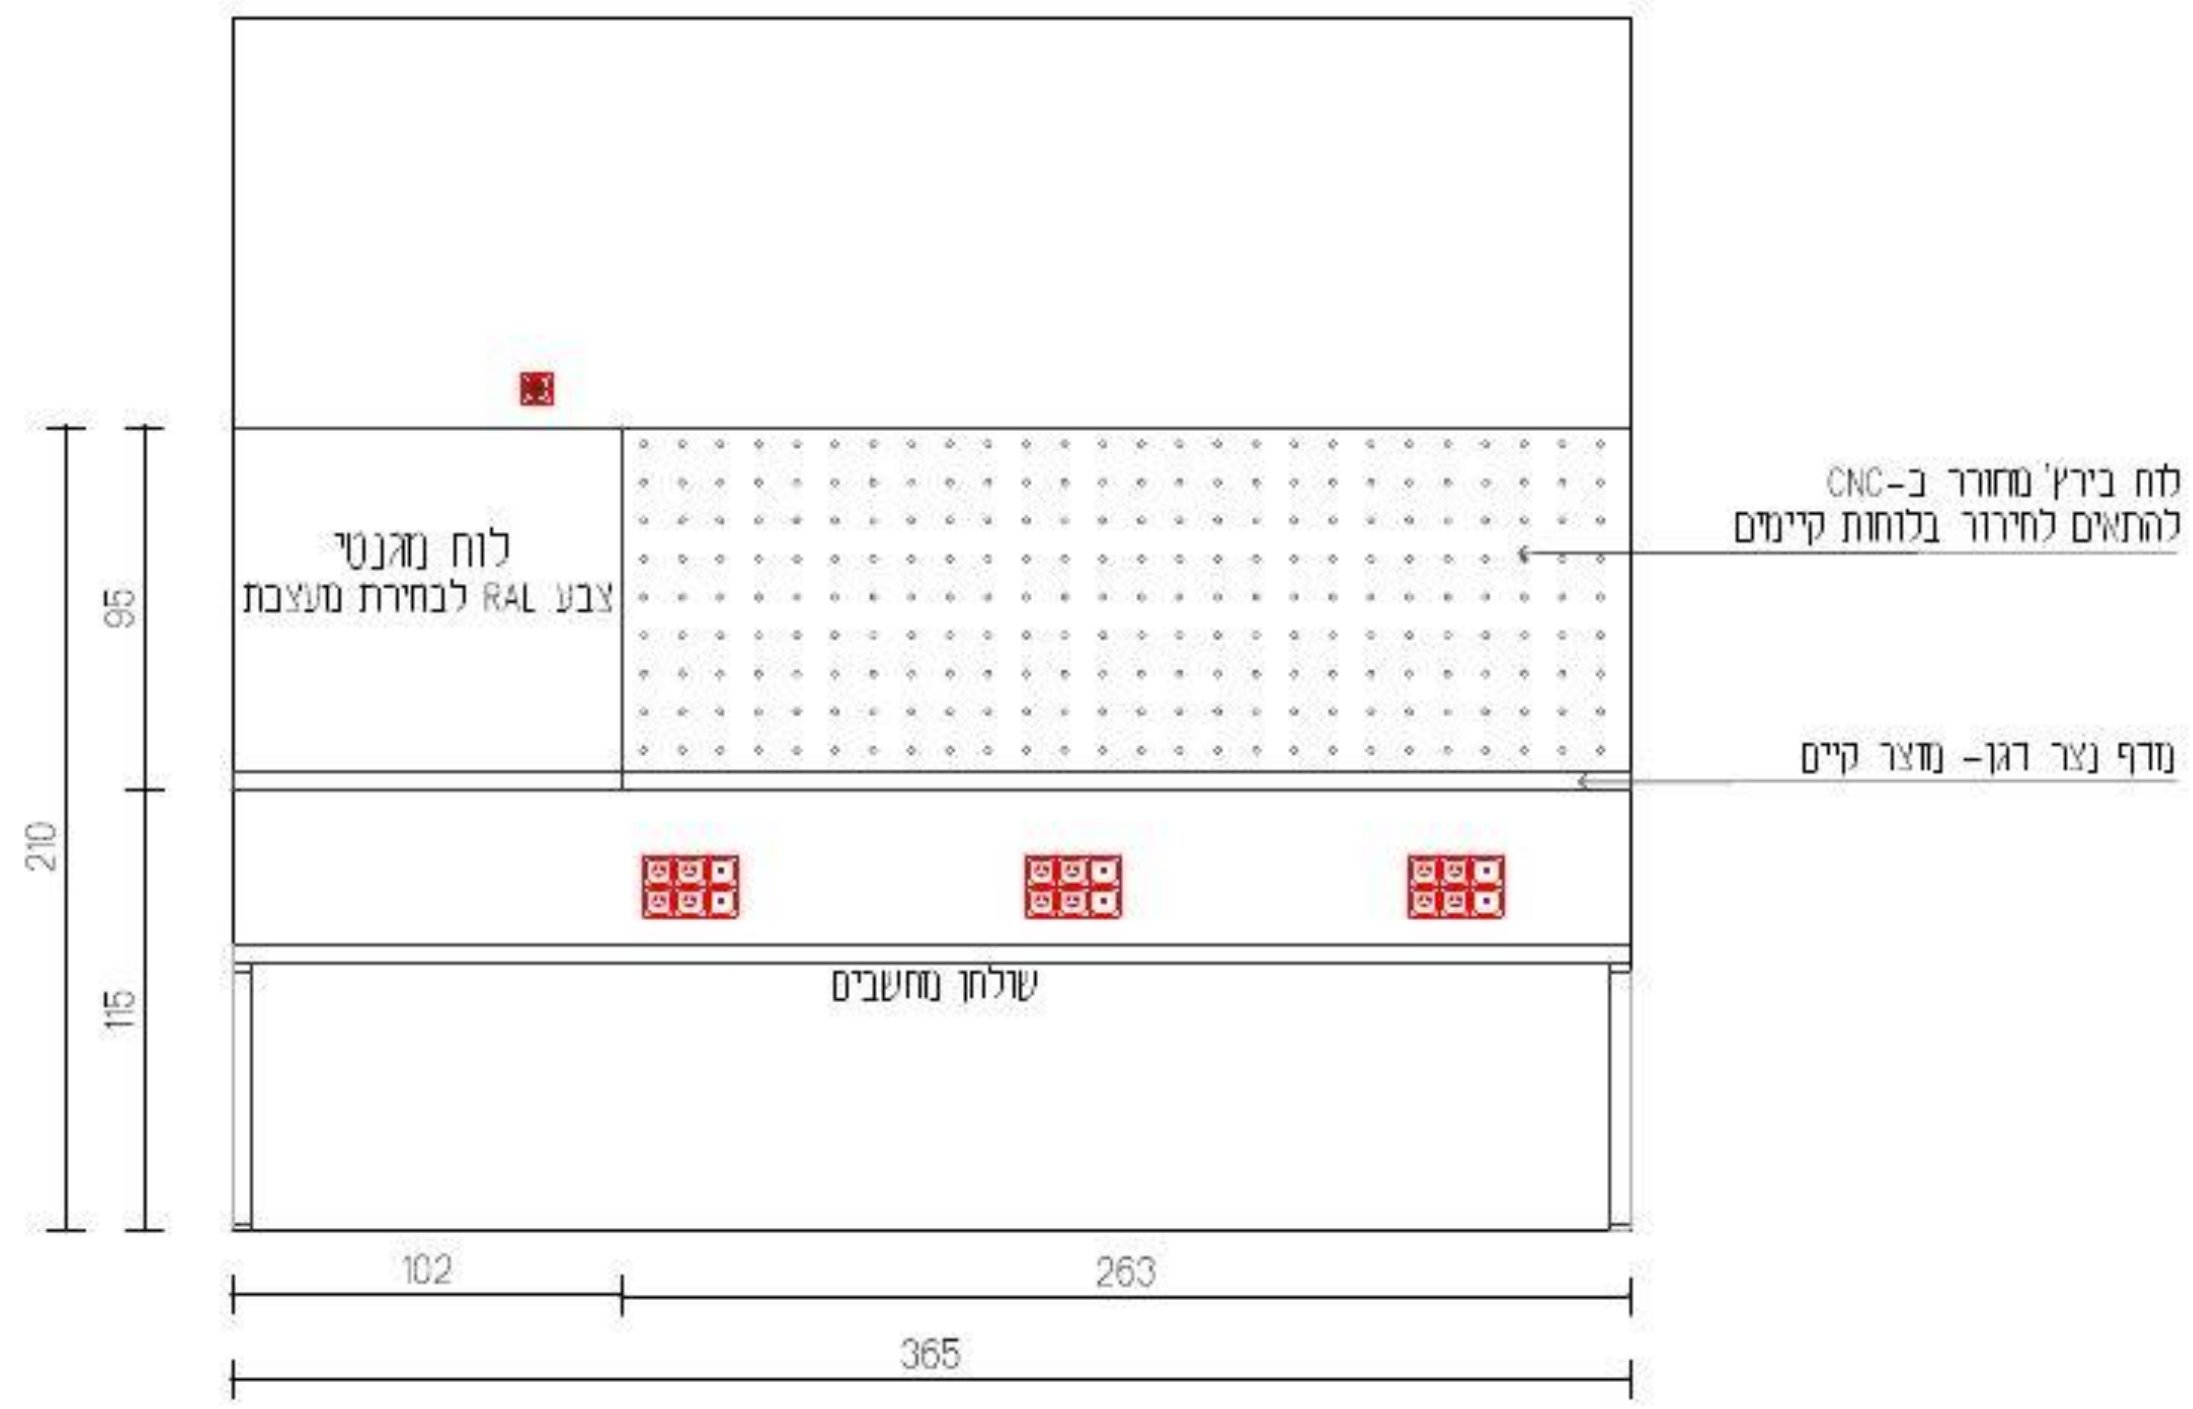

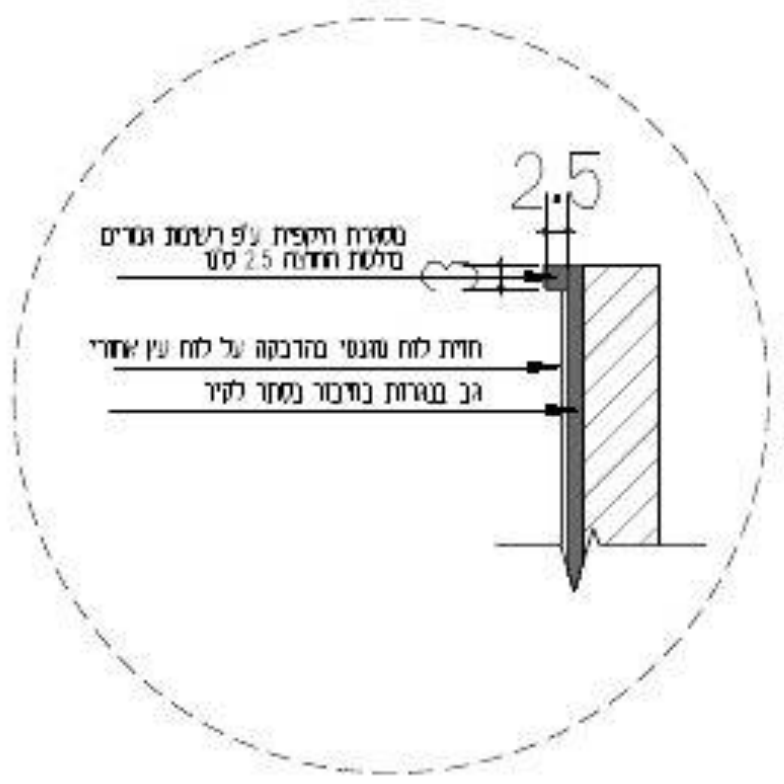

עידית אבו
תכנון ועיצוב פנים
תכלת 27/9
נייד: 050-9292420
Email: editabu.design@gmail.com

פרוייקט
ביה"ס צל אורנים
כיתה 2ד
קומה 01

רשימת נגרות

נגרות 002

לעיון	למכרז	לביצוע
	X	

תאריך: 20-1-26

קנ"מ: 1:50

מהדורה: 001

אין לבצע כל עבודה לפני קבלת כל האישורים מהגורמים המוסמכים לרבות רשויות ומהנדס קונסטרוקציה ויועצים רלוונטים.

תכנון מעבדים	י' אקוסטיקה	י' חשמל	י' מיזוג אוויר	י' אינסטלציה	י' בטיחות	קונסטרוקציה	אדר' - ניהול פרוייקט	תאריך
							X	

תאריך	שינוי

הערות חשובות

- כל המידות מצויינות בס"מ
- המידות המופיעות בתרמים מבוססות על תוכניות שנמסרו ע"י מזמין העבודה
- המבצע אחראי לבדיקת כל המידות והתאמתן במקום
- על המבצע לבדוק את כל המידות ועל כל מעות או אי התאמה עליו להודיע למתכנן לפני ביצוע
- אין לקבוע גדלים עפ"י מדידה מהשרטוט במידה וחסרה מידה יש לפנות ישירות למתכנן

חתימה + חותמת המציע: ____________________

נגרות	לוקרים + ארונות גבוהים
מיקום	ע"פ תכנית
מידות	ע"פ תכנית
פנים	ע"פ רשימת גמרים
גמר	ע"פ רשימת גמרים
פרזול	ע"פ רשימת גמרים
הערות	המידות אינן סופיות, באחריות הנגר בדיקת המידות הסופיות בשטח.

בניית הפריטים תיעשה לאחר מדידה סופית של הנגר בשטח ובתיאום מול המעצבת


גובה סופי לארונות גבוהים ע"פ גובה תקרה או או הנמכת גבס ע"פ הקיים בשטח.

במידה ומיקומי חשמל ותאורה אינם תואמים את תכנון הנגרות המבוקש יש לעצור את העבודה ולקבל את אישור המעצבת להמשך העבודה


יש לתלות שידות תלויות/ ארונות עליונים בתלייה סמויה

יש לבצע פינויים לטובת שקעי חשמל,מתגים וכל אלמנט הקיים בשטח ועלול להפריע לתכנון. יש לעדכן את המעצבת על כל התנגשות בשטח לפני ביצוע הנגרות!

חזית

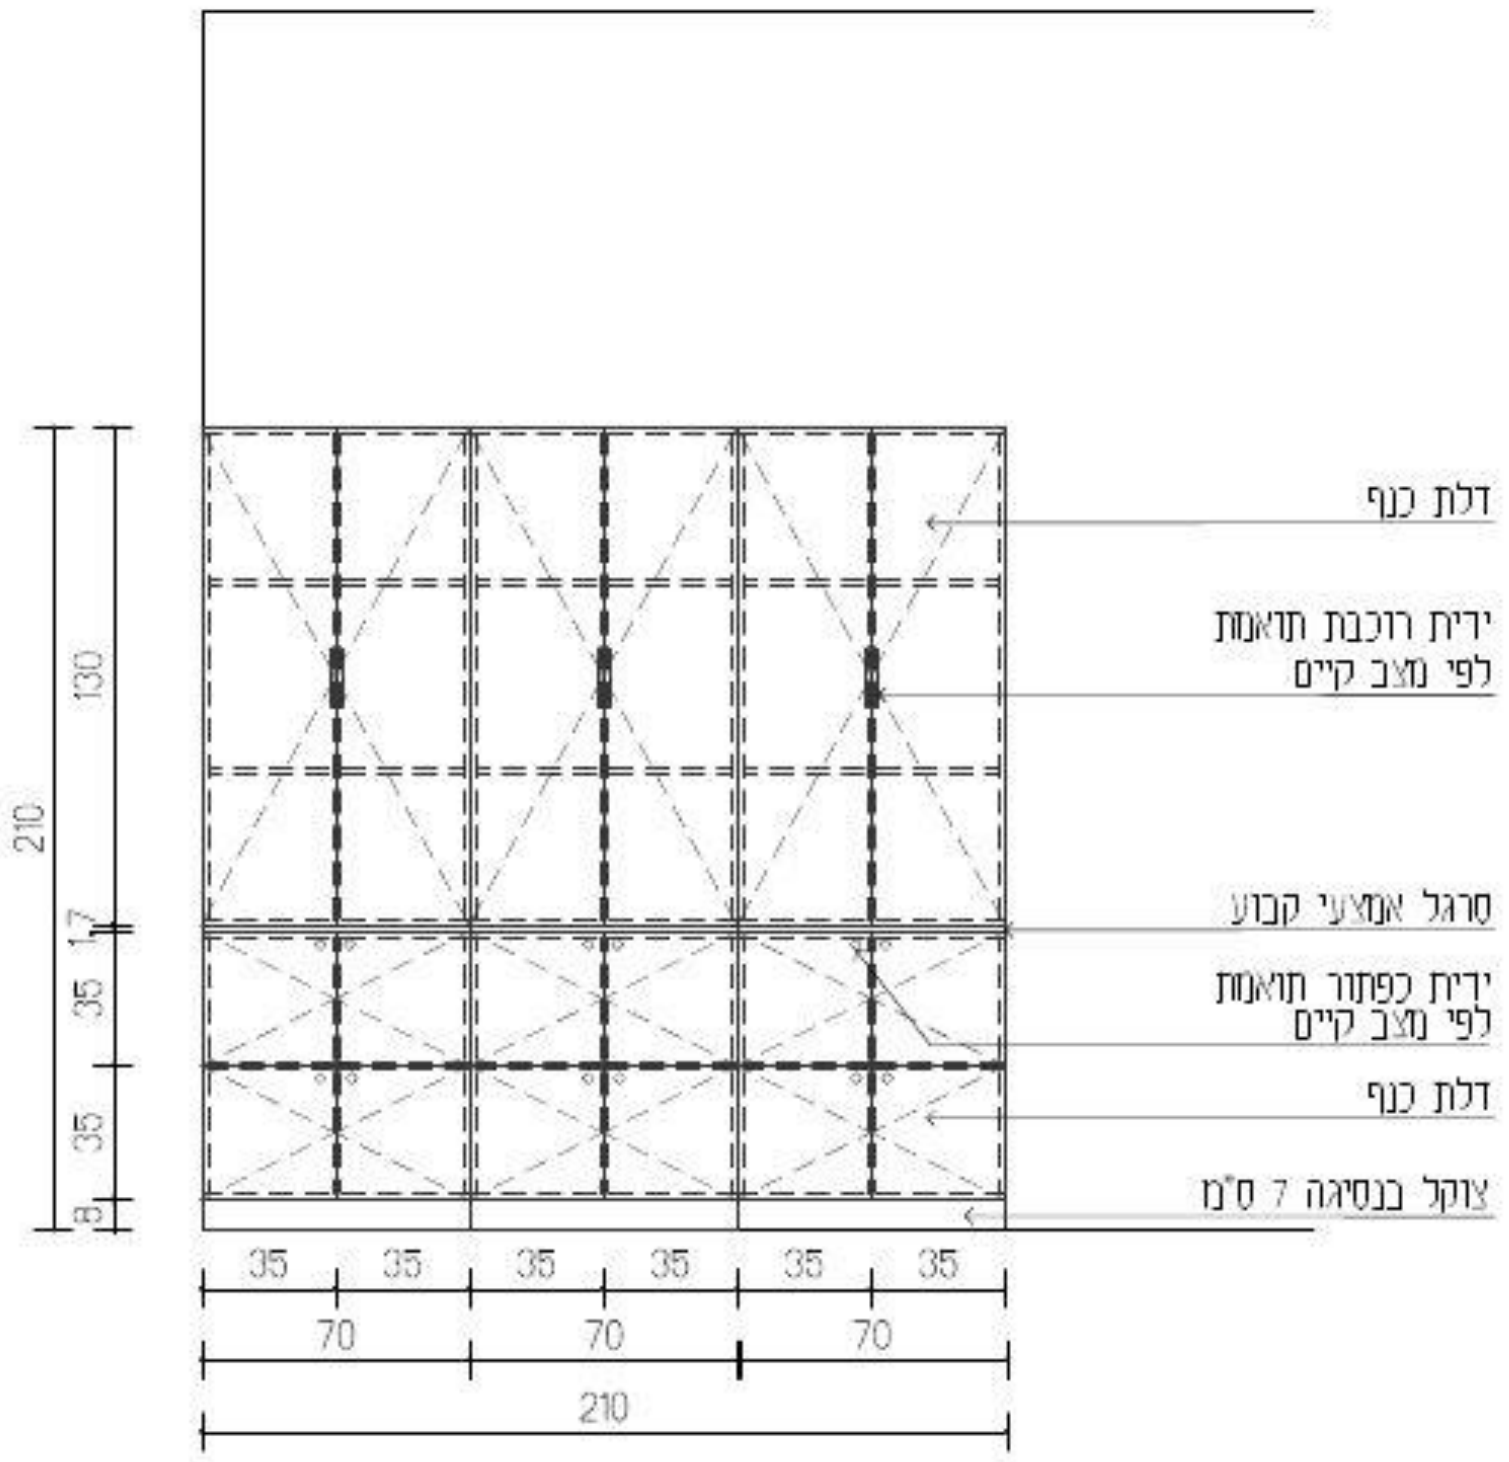

חתך

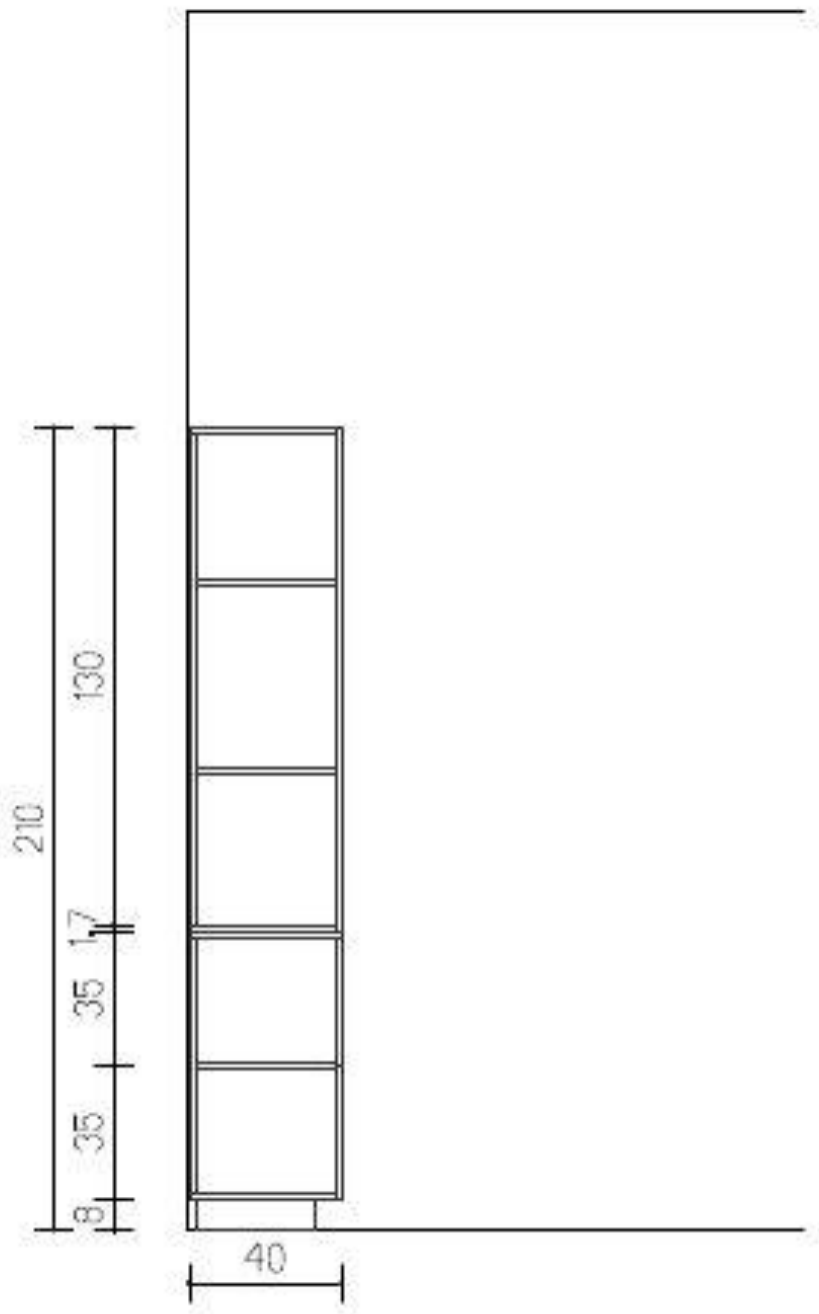

עידית אבו
תכנון ועיצוב פנים
תכלת 27/9
נייד: 050-9292420
Email: editabu.design@gmail.com

פרוייקט
ביה"ס צל אורנים
כיתה 2ד
קומה 01

רשימת נגרות

נגרות 003

לביצוע	למכרז	לעיון
	X	

תאריך: 20-1-26

קנ"מ: 1:50

מהדורה: 001

אין לבצע כל עבודה לפני קבלת כל האישורים מהגורמים המוסמכים לרבות רשויות ומהנדס קונסטרוקציה ויועצים רלוונטים.

תכנון מעבדים	י. אקוסטיקה	י. חשמל	י. מיזוג אויר	י. אינסטלציה	י. בטיחות	קונסטרוקציה	אתר - ניהול פרוייקט	תאריך
							X	

תאריך	שינוי

הערות חשובות

- כל המידות מצויינות בס"מ
- המידות המופיעות בשרטוט מבוססות על תוכניות שנמסרו ע"י מזמין העבודה
- המבצע אחראי לבדיקת כל המידות והתאמתן במפה
- על המבצע לבדוק את כל המידות ועל כל מעוות או אי התאמה עליו להודיע למתכנן לפני ביצוע
- אין לקבוע גדלים עפ"י מדידה מהשרטוט במידה וחסרה מידה יש לפנות יומידות למתכנן

חתימה + חותמת המציע: ____________________

נגרות	לוח פעילות+ לוח מורה
מיקום	ע"פ תכנית
מידות	ע"פ תכנית
פנים	ע"פ רשימת גמרים
גמר	ע"פ רשימת גמרים
פרזול	ע"פ רשימת גמרים
הערות	המידות אינן סופיות, באחריות הנגר בדיקת המידות הסופיות בשטח.

בניית הפריטים תיעשה לאחר מדידה סופית של הנגר בשטח ובתיאום מול המעצבת


גובה סופי לארונות גבוהים ע"פ גובה תקרה או או הנמכת גבס ע"פ הקיים בשטח.

במידה ומיקומי חשמל ותאורה אינם תואמים את תכנון הנגרות המבוקש יש לעצור את העבודה ולקבל את אישור המעצבת להמשך העבודה


יש לתלות שידות תלויות/ ארונות עליונים בתלייה סמויה


יש לבצע פינויים לטובת שקעי חשמל,מתגים וכל אלמנט הקיים בשטח ועלול להפריע לתכנון. יש לעדכן את המעצבת על כל התנגשות בשטח לפני ביצוע הנגרות!


תכנית מבט על

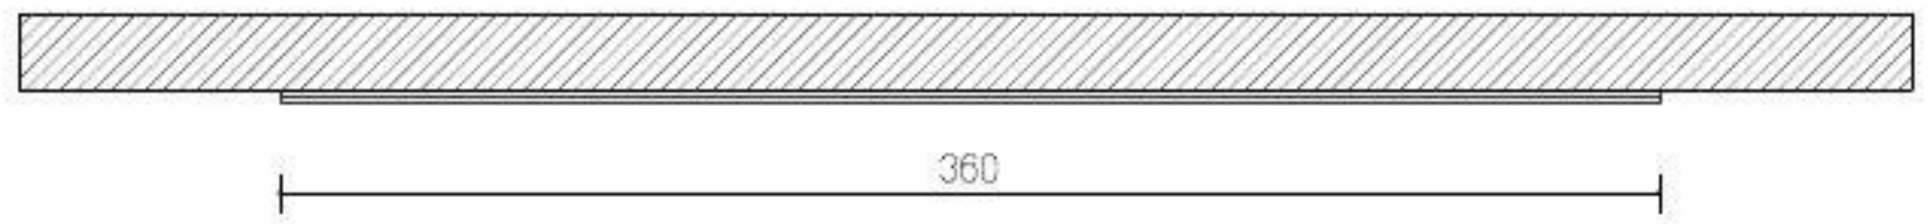

חזית

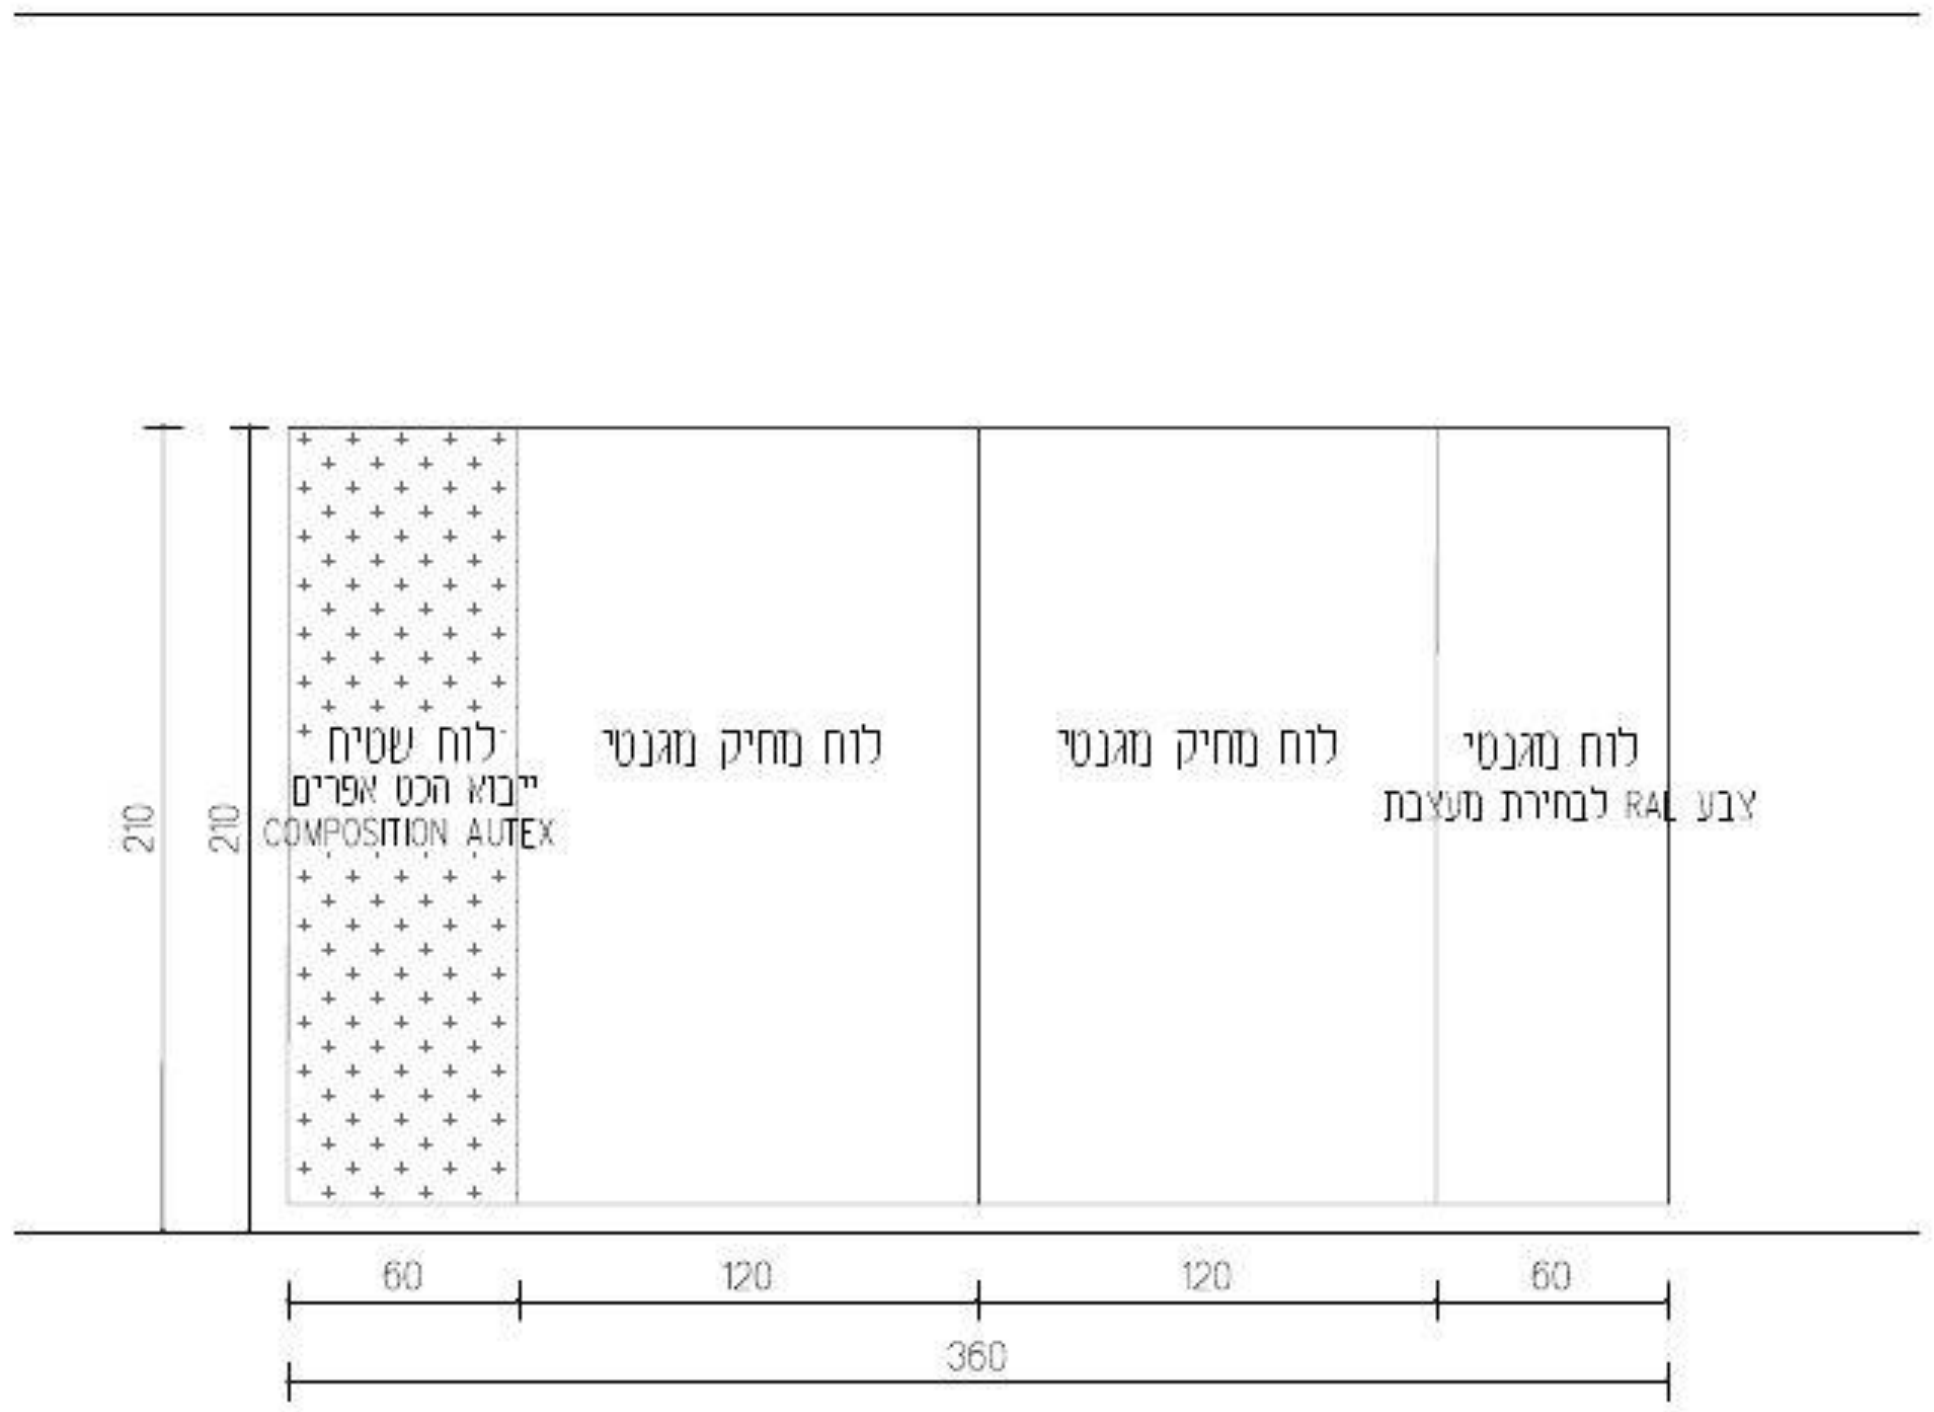

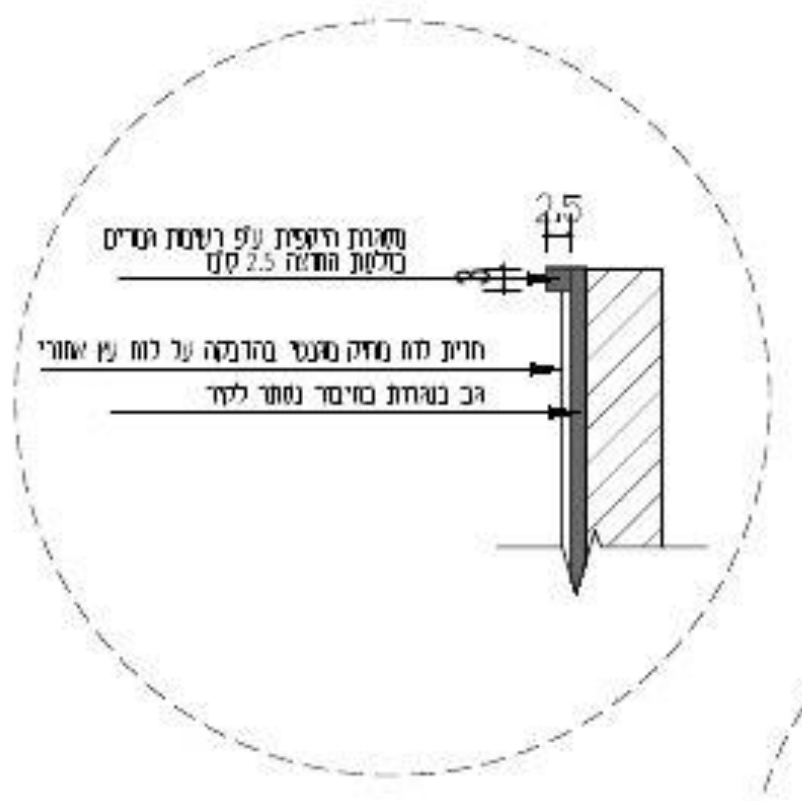

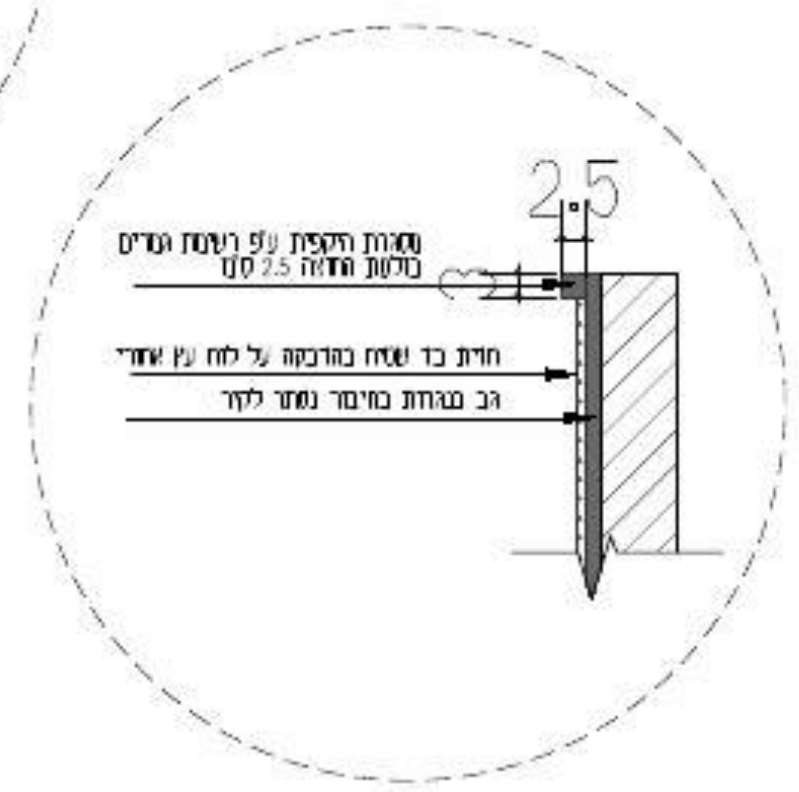

עידית אבו
תכנון ועיצוב פנים
תכלת 27/9
נייד: 050-9292420
Email: editabu.design@gmail.com

פרוייקט
ביה"ס צל אורנים
כיתה ד2
קומה 01

רשימת נגרות

נגרות 004

לעיון	למכרז	לביצוע
☐	☒	☐

תאריך: 20-1-26

קנ"מ: 1:50

מהדורה: 001

אין לבצע כל עבודה לפני קבלת כל האישורים מהגורמים המוסמכים לרבות רשויות ומהנדס קונסטרוקציה ויועצים רלוונטים.

תכנון מטבחים	י. אקוסטיקה	י. חשמל	י. מיזוג אויר	י. אינסטלציה	י. בטיחות	קונסטרוקציה	אתר - ניהול פרוייקט	תאריך
							☒	

תאריך	שינוי

הערות המעצבת

- כל המידות מצויינות בס"מ
- המידות המופיעות בגרמושקה מבוססות על תוכניות שנמסרו ע"י מזמין העבודה
- המבצע אחראי לבדיקת כל המידות והתאמתן במקום
- על המבצע לבדוק את כל המידות ועל כל מעוות או אי התאמה עליו להודיע למתכנן לפני ביצוע
- אין לקבוע גדלים עפ"י מדידה מהשרטוט במידה וחסרה מידה יש לפנות למתכנן

נגרות	לוקרים
מיקום	ע"פ תכנית
מידות	ע"פ תכנית
פנים	ע"פ רשימת גמרים
גמר	ע"פ רשימת גמרים
פרזול	ע"פ רשימת גמרים
הערות	המידות אינן סופיות, באחריות הנגר בדיקת המידות הסופיות בשטח.


בניית הפריטים תיעשה לאחר מדידה סופית של הנגר בשטח ובתיאום מול המעצבת


גובה סופי לארונות גבוהים ע"פ גובה תקרה או או הנמכת גבס ע"פ הקיים בשטח.

במידה ומיקומי חשמל ותאורה אינם תואמים את תכנון הנגרות המבוקש יש לעצור את העבודה ולקבל את אישור המעצבת להמשך העבודה

יש לתלות שידות תלויות/ ארונות עליונים בתלייה סמויה

יש לבצע פינויים לטובת שקעי חשמל,מתגים וכל אלמנט הקיים בשטח ועלול להפריע לתכנון. יש לעדכן את המעצבת על כל התנגשות בשטח לפני ביצוע הנגרות!

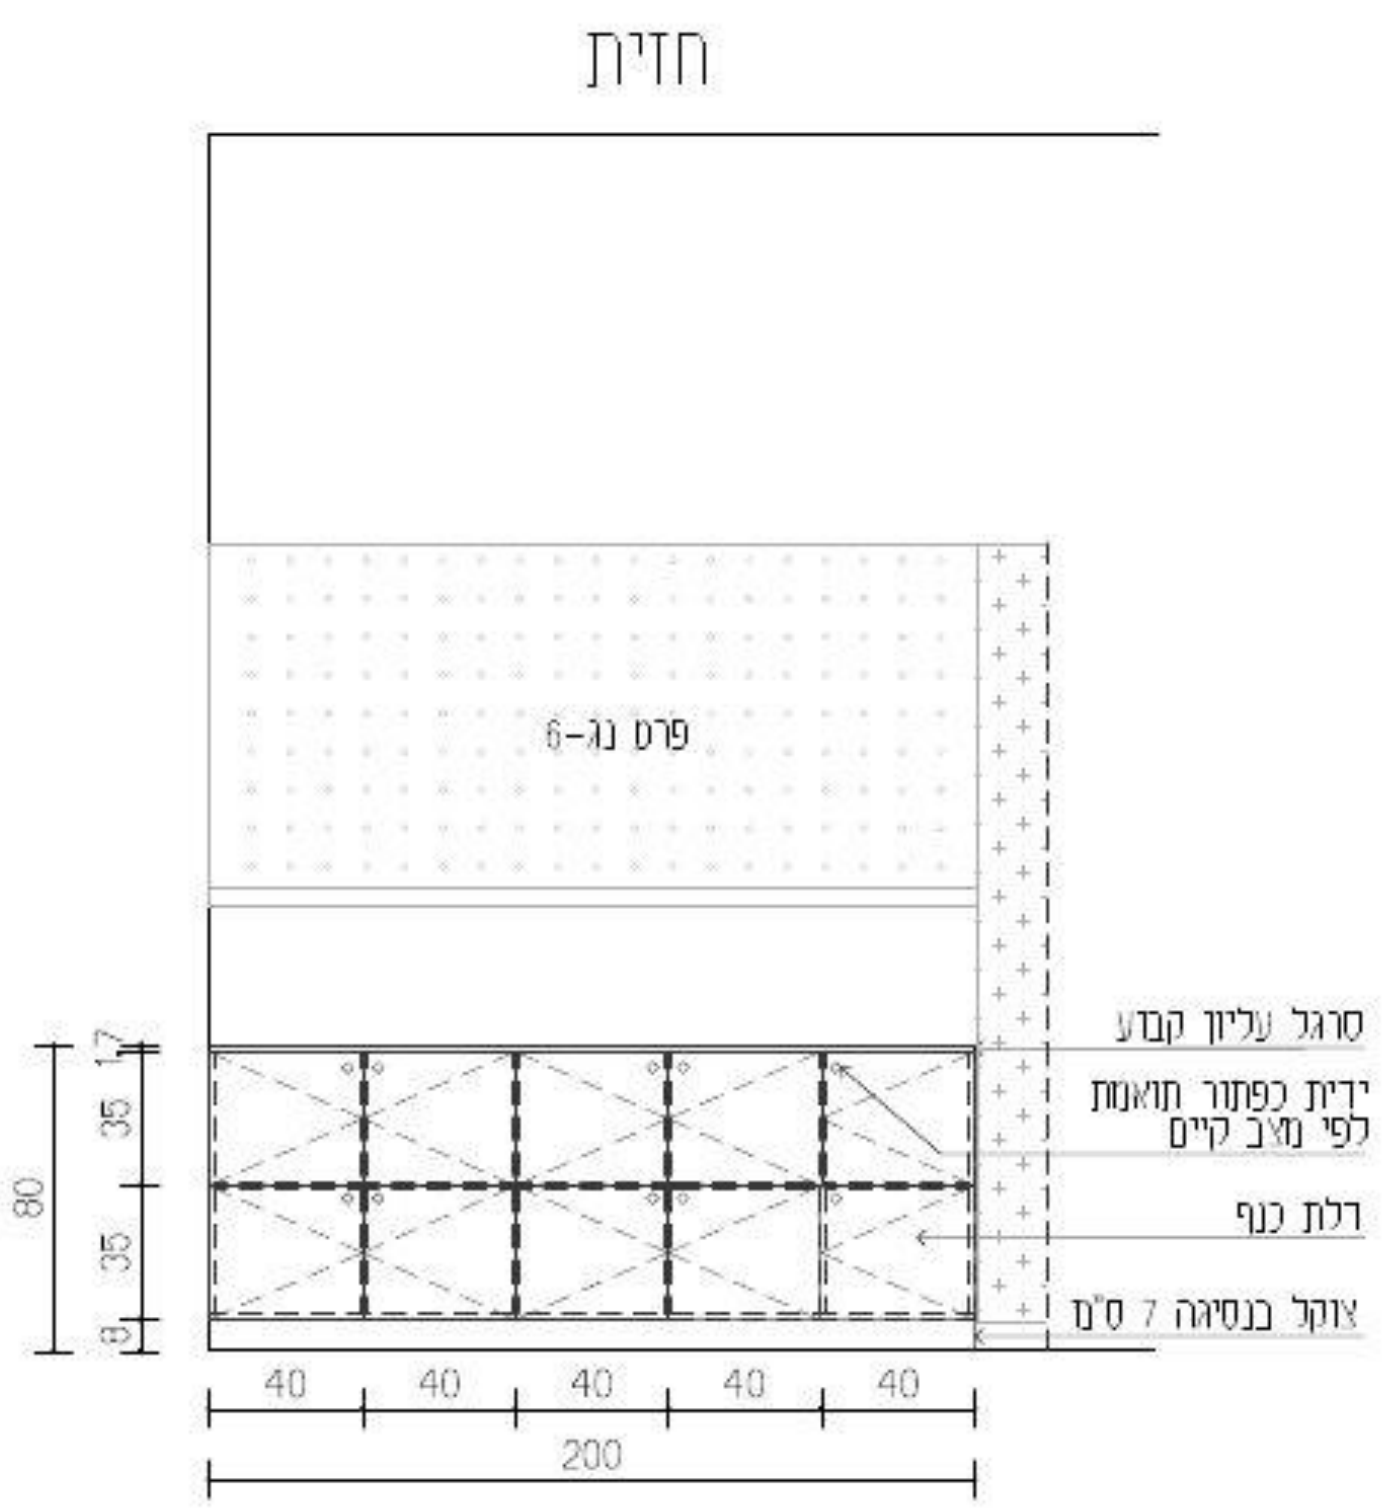

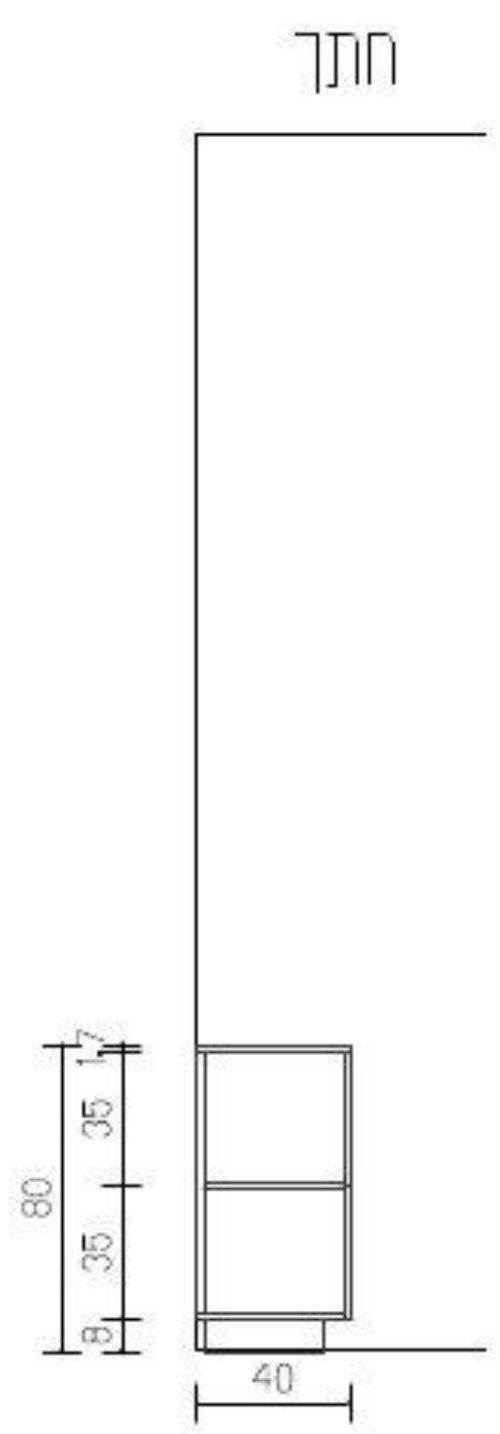

עידית אבו
תכנון ועיצוב פנים
תכלת 27/9
נייד: 050-9292420
Email: editabu.design@gmail.com

פרוייקט
ביה"ס צל אורנים
כיתה 2ד
קומה 01

רשימת נגרות

נגרות 005

לעיון	למכרז	לביצוע
	X	

תאריך: 20-1-26

קנ"מ: 1:50

מהדורה: 001

אין לבצע כל עבודה לפני קבלת כל האישורים מהגורמים המוסמכים לרבות רשויות ומהנדס קונסטרוקציה ויועצים רלוונטים.

תכנון מתבנים	י. אקוסטיקה	י. חשמל	י. מיזוג אוויר	י. אינסטלציה	י. בטיחות	קונסטרוקציה	אחר - ניהול פרויקט	תאריך
							X	

תאריך	שינוי

הערות חשובות

- כל המידות מצויינות בס"מ
- המידות המופיעות במסמך מבוססות על תוכניות שנמסרו ע"י מזמין העבודה
- המבצע אחראי לבדיקת כל המידות והתאמתן במקום
- על המבצע לבדוק את כל המידות ועל כל טעות או אי התאמה עליו להודיע למתכנן לפני ביצוע
- אין לקבוע גדלים עפ"י מדידה מהשרטוט במידה וחסרה מידה יש לפנות במידות למתכנן

נגרות	לוח פעילות
מיקום	קיר שולחנות מחשב
מידות	ע"פ תכנית
פנים	ע"פ רשימת גמרים
גמר	ע"פ רשימת גמרים
פרזול	ע"פ רשימת גמרים
הערות	המידות אינן סופיות, באחריות הנגר בדיקת המידות הסופיות בשטח.

בניית הפריטים תיעשה לאחר מדידה סופית של הנגר בשטח ובתיאום מול המעצבת


גובה סופי לארונות גבוהים ע"פ גובה תקרה או או הנמכת גבס ע"פ הקיים בשטח.

במידה ומיקומי חשמל ותאורה אינם תואמים את תכנון הנגרות המבוקש יש לעצור את העבודה ולקבל את אישור המעצבת להמשך העבודה


יש לתלות שידות תלויות/ ארונות עליונים בתלייה סמויה

יש לבצע פינויים לטובת שקעי חשמל,מתגים וכל אלמנט הקיים בשטח ועלול להפריע לתכנון. יש לערכן את המעצבת על כל התנגשות בשטח לפני ביצוע הנגרות!

תכנית מבט על

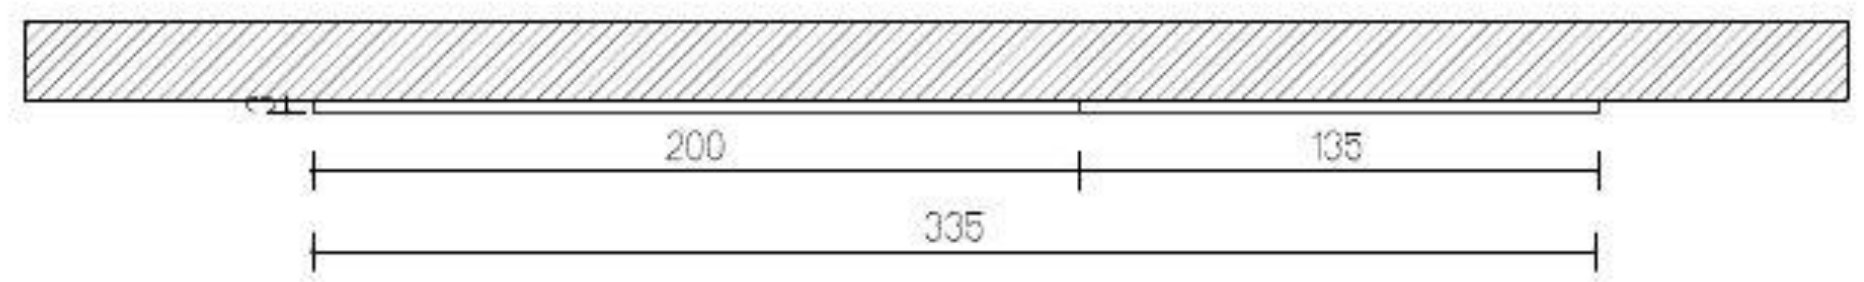

חזית

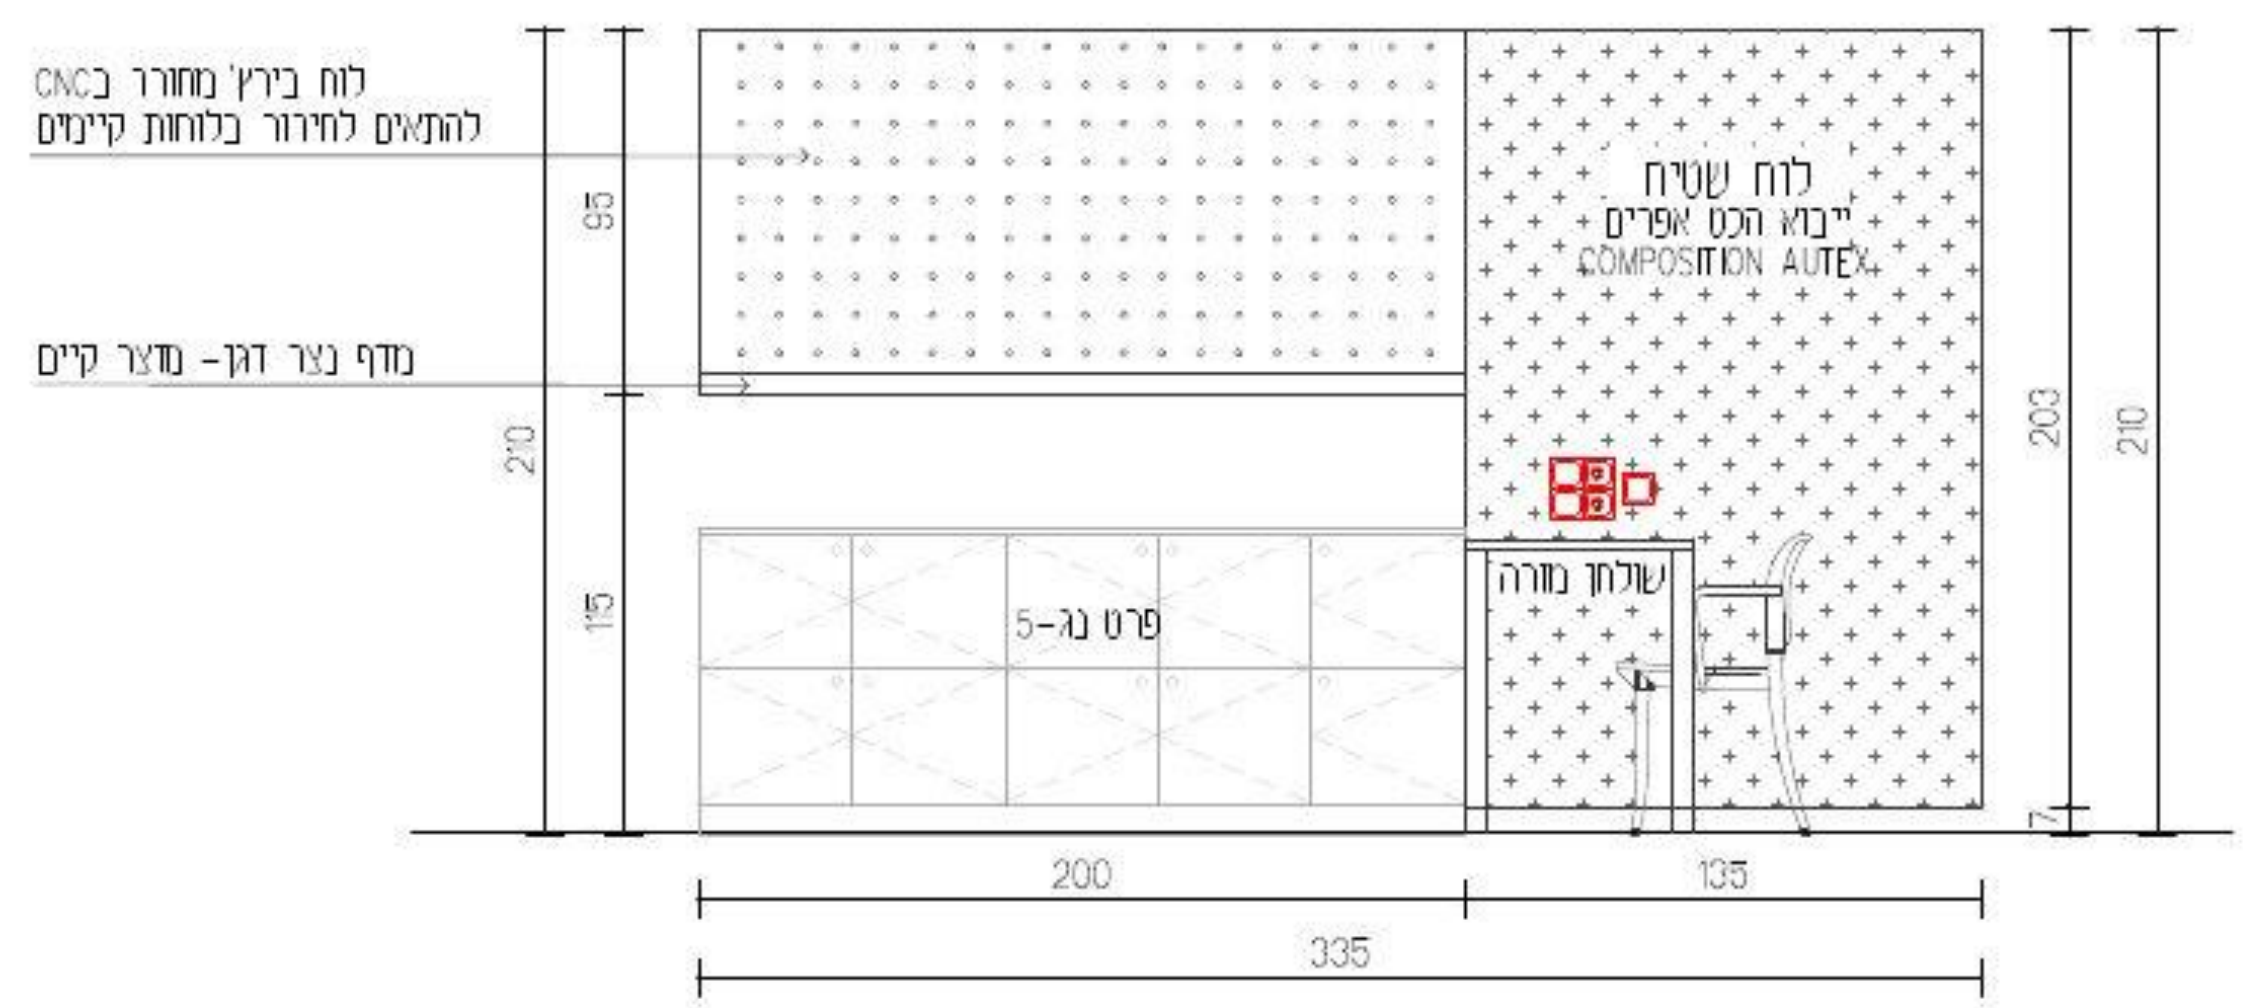

שולחן מחשבים

עידית אבו
תכנון ועיצוב פנים
תכלת 27/9
נייד: 050-9292420
Email: editabu.design@gmail.com

פרוייקט
ביה"ס צל אורנים
כיתה ד2
קומה 01

רשימת נגרות

נגרות 006

לעיון ☐ למכרז ☒ לביצוע ☐

תאריך: 20-1-26

קנ"מ: 1:50

מהדורה: 001

אין לבצע כל עבודה לפני קבלת כל האישורים מהגורמים המוסמכים לרבות רשויות ומהנדס קונסטרוקציה ויועצים רלוונטים.

תכנון מסגבדים	אקוסטיקה	חשמל	מיזוג אויר	אינסטלציה	בטיחות	קונסטרוקציה	אתר - ניהול פרוייקט	תאריך
							X	

תאריך	שינוי

הערות המעצבת

- כל המידות מצויינות בס"מ
- המידות המופיעות בשרטוט מבוססות על תוכניות שנמסרו ע"י מזמין העבודה
- המבצע אחראי לבדיקת כל המידות והתאמתן בשטח
- על המבצע לבדוק את כל המידות ועל כל מעוות או אי התאמה עליו להודיע למתכנן לפני ביצוע
- אין לקבוע גדלים עפ"י מדידה מהשרטוט. במידה וחסרה מידה יש לפנות עם מידות למתכנן

נגרות	טריבונות לישיבה+לוקרים
מיקום	ע"פ תכנית
מידות	ע"פ תכנית
פנים	ע"פ רשימת גמרים
גמר	ע"פ רשימת גמרים
פרזול	ע"פ רשימת גמרים
הערות	המידות אינן סופיות, באחריות הנגר בדיקת המידות הסופיות בשטח.


בניית הפריטים תיעשה לאחר מדידה סופית של הנגר בשטח ובתיאום מול המעצבת


גובה סופי לארונות גבוהים ע"פ גובה תקרה או או הנמכת גבס ע"פ הקיים בשטח.

במידה ומיקומי חשמל ותאורה אינם תואמים את תכנון הנגרות המבוקש יש לעצור את העבודה ולקבל את אישור המעצבת להמשך העבודה

יש לתלות שירות תלויות/ ארונות עליונים בתלייה סמויה

יש לבצע פינויים לטובת שקעי חשמל,מתגים וכל אלמנט הקיים בשטח ועלול להפריע לתכנון. יש לעדכן את המעצבת על כל התנגשות בשטח לפני ביצוע הנגרות!

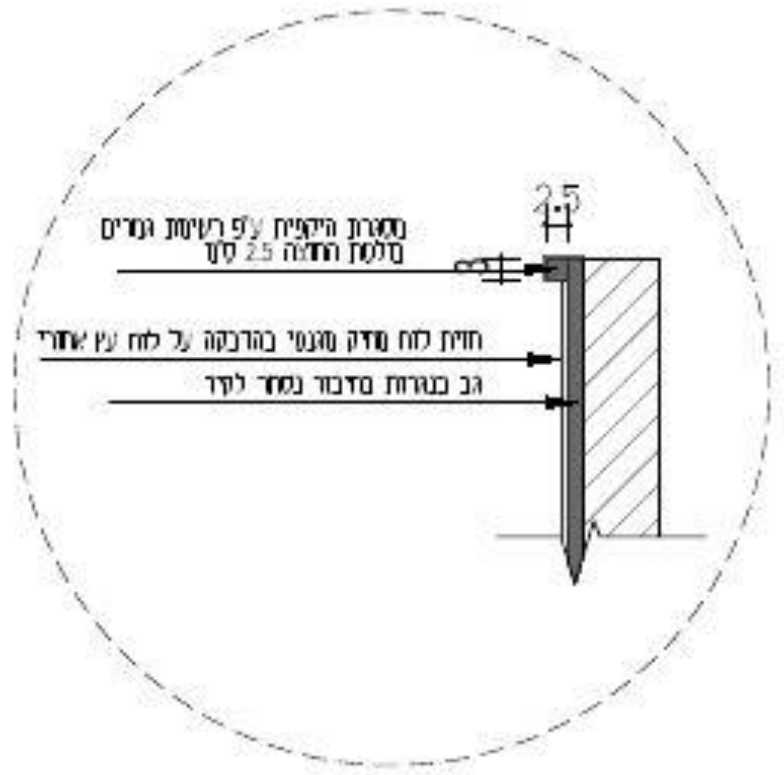

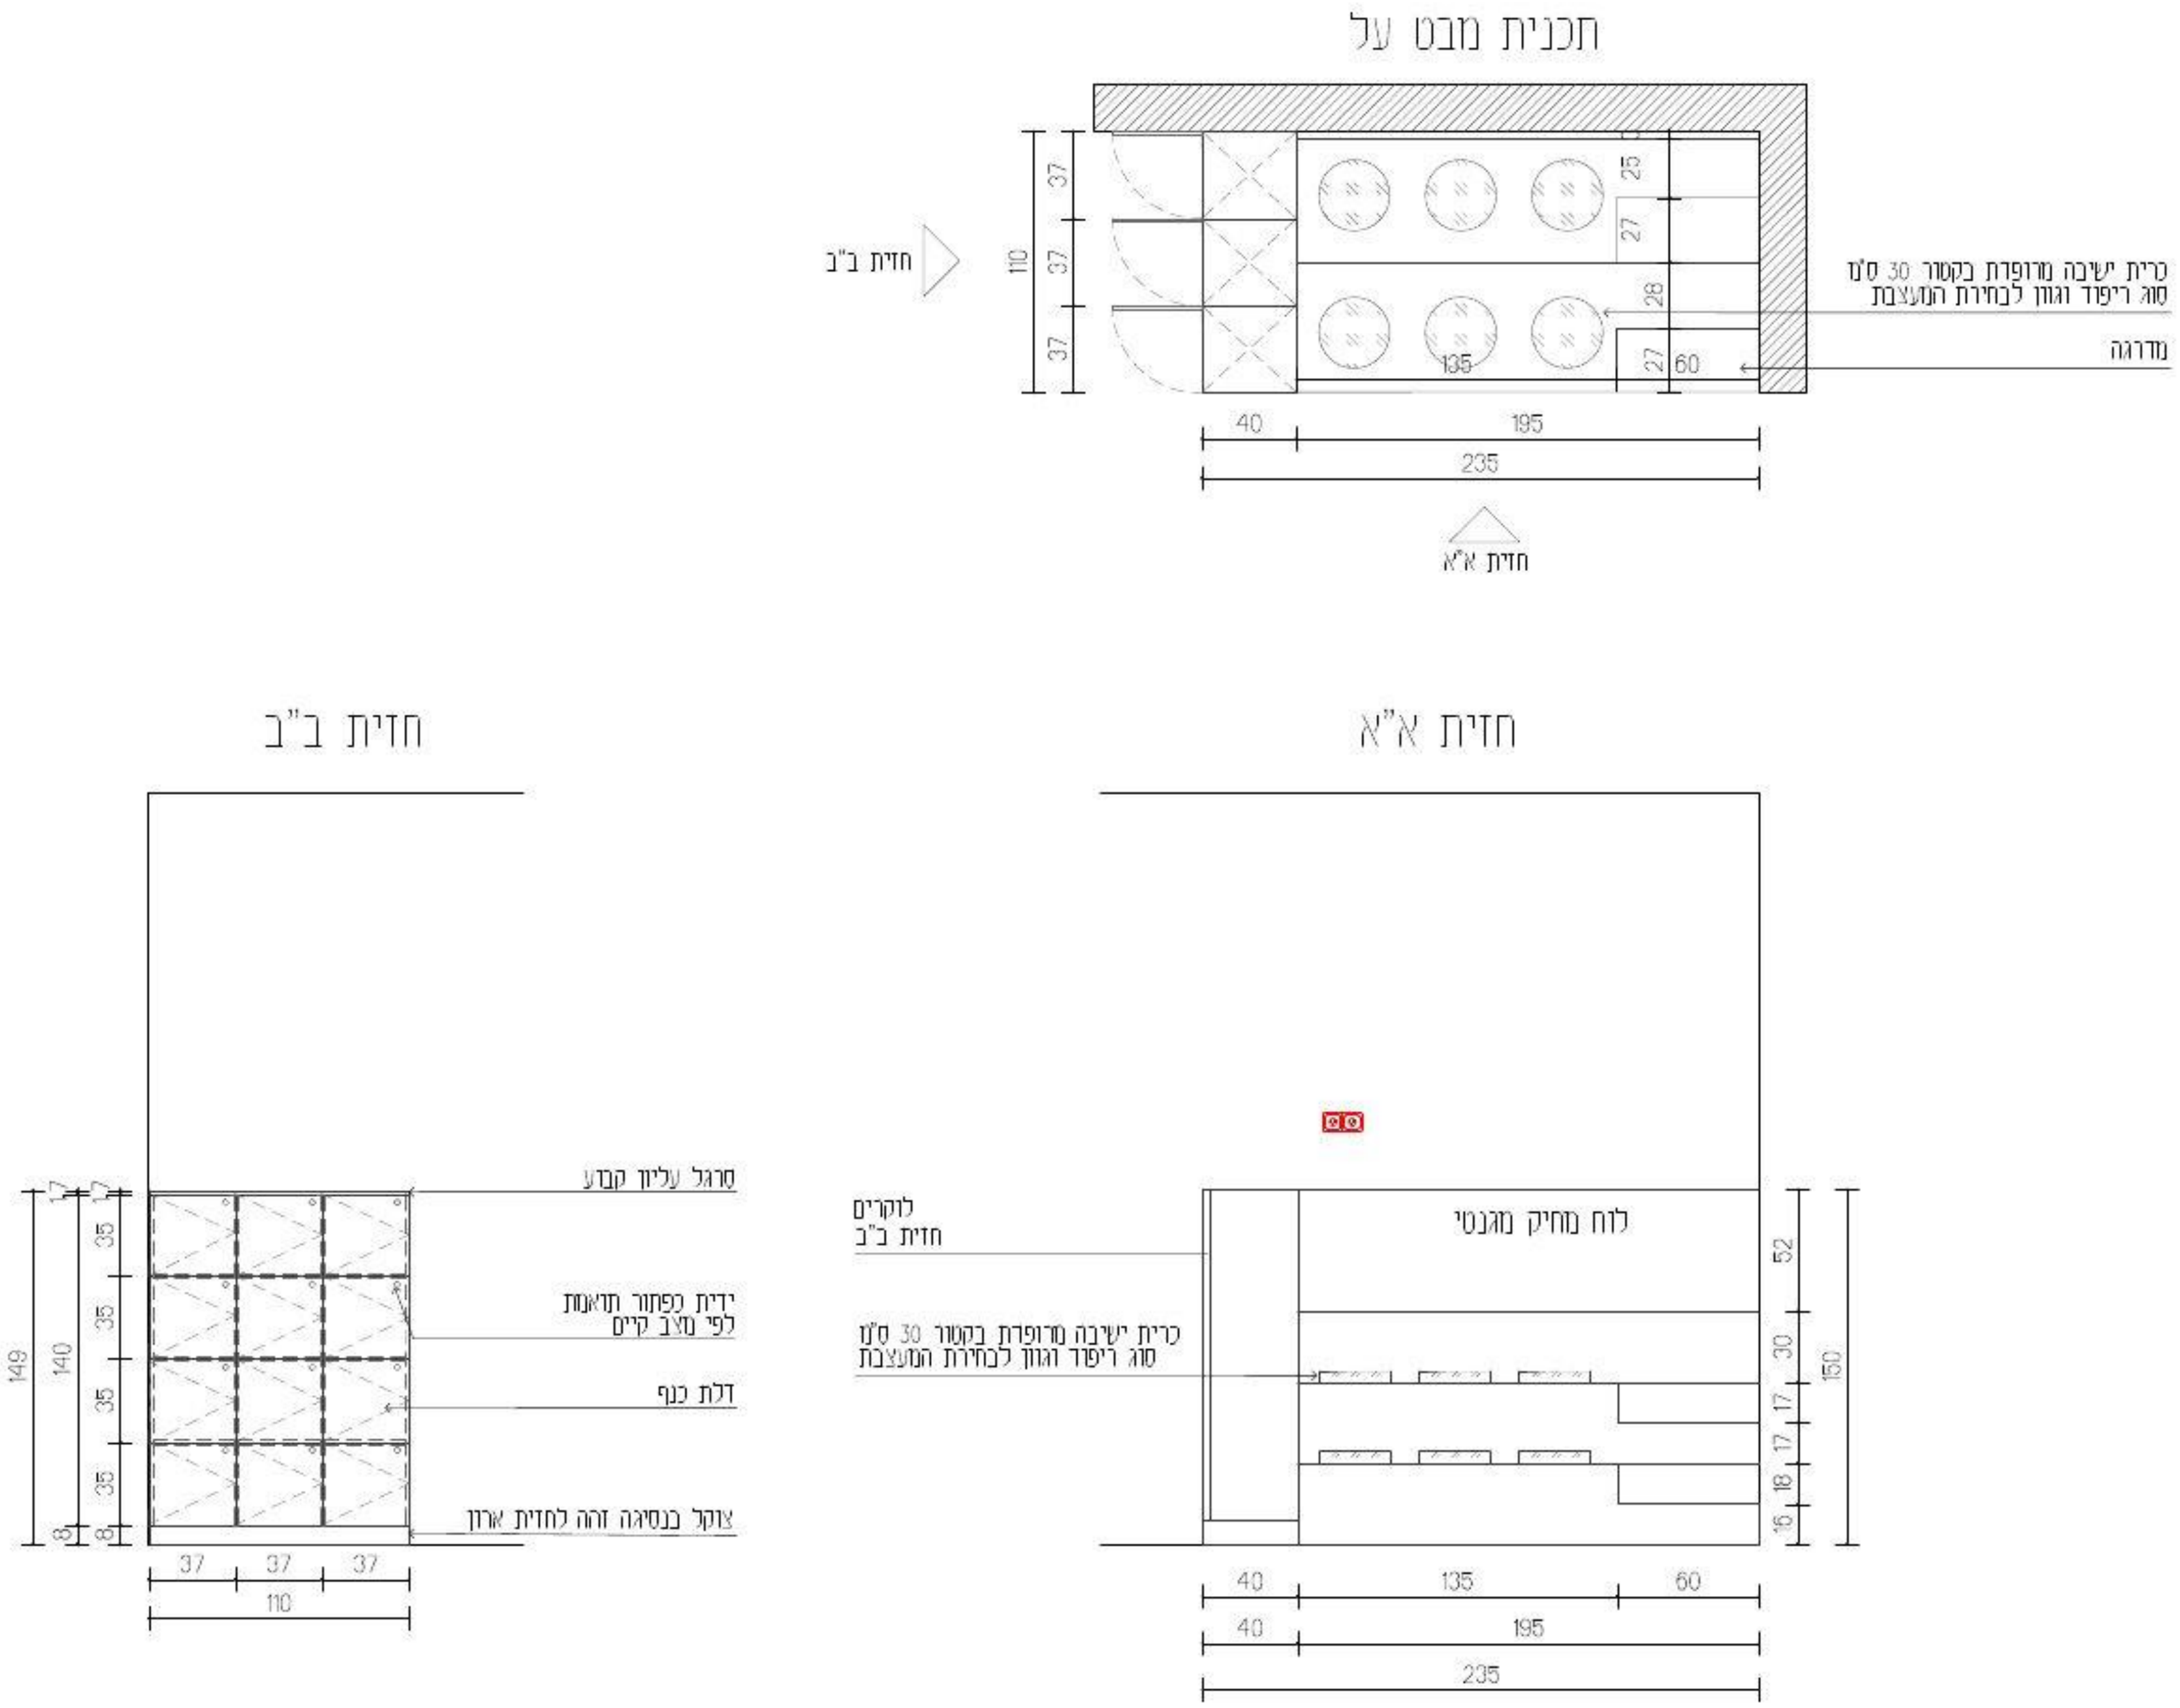

עידית אבו
תכנון ועיצוב פנים
תכלת 27/9
נייד: 050-9292420
Email: editabu.design@gmail.com

פרוייקט
ביה"ס צל אורנים
כיתה 2ד
קומה 01

רעימת נגרות

נגרות 007

לעיון	למכרז	לביצוע
☐	☒	☐

תאריך: 20-1-26

קנ"מ: 1:50

מהדורה: 001

אין לבצע כל עבודה לפני קבלת כל האישורים מהגורמים המוסמכים לרבות רשויות ומהנדס קונסטרוקציה ויועצים רלוונטים.


תכנון מטבחים	י. אקוסטיקה	י. חשמל	י. מיזוג אויר	י. אינסטלציה	י. בטיחות	קונסטרוקציה	אתר - ניהול פרוייקט	תאריך
							X	

תאריך	שינוי

הערות חשובות

- כל המידות מצויינות בס"מ
- המידות המופיעות בשרטוט מבוססות על תוכניות שנמסרו ע"י מזמין העבודה
- המבצע אחראי לבדיקת כל המידות והתאמתן בשטח
- על המבצע לבדוק את כל המידות ועל כל טעות או אי התאמה עליו להודיע למתכנן לפני ביצוע
- אין לקבוע גדלים עפ"י מדידה מהשרטוט. במידה וחסרה מידה יש לפנות ישירות למתכנן

חתימה + חותמת המציע: ____________________

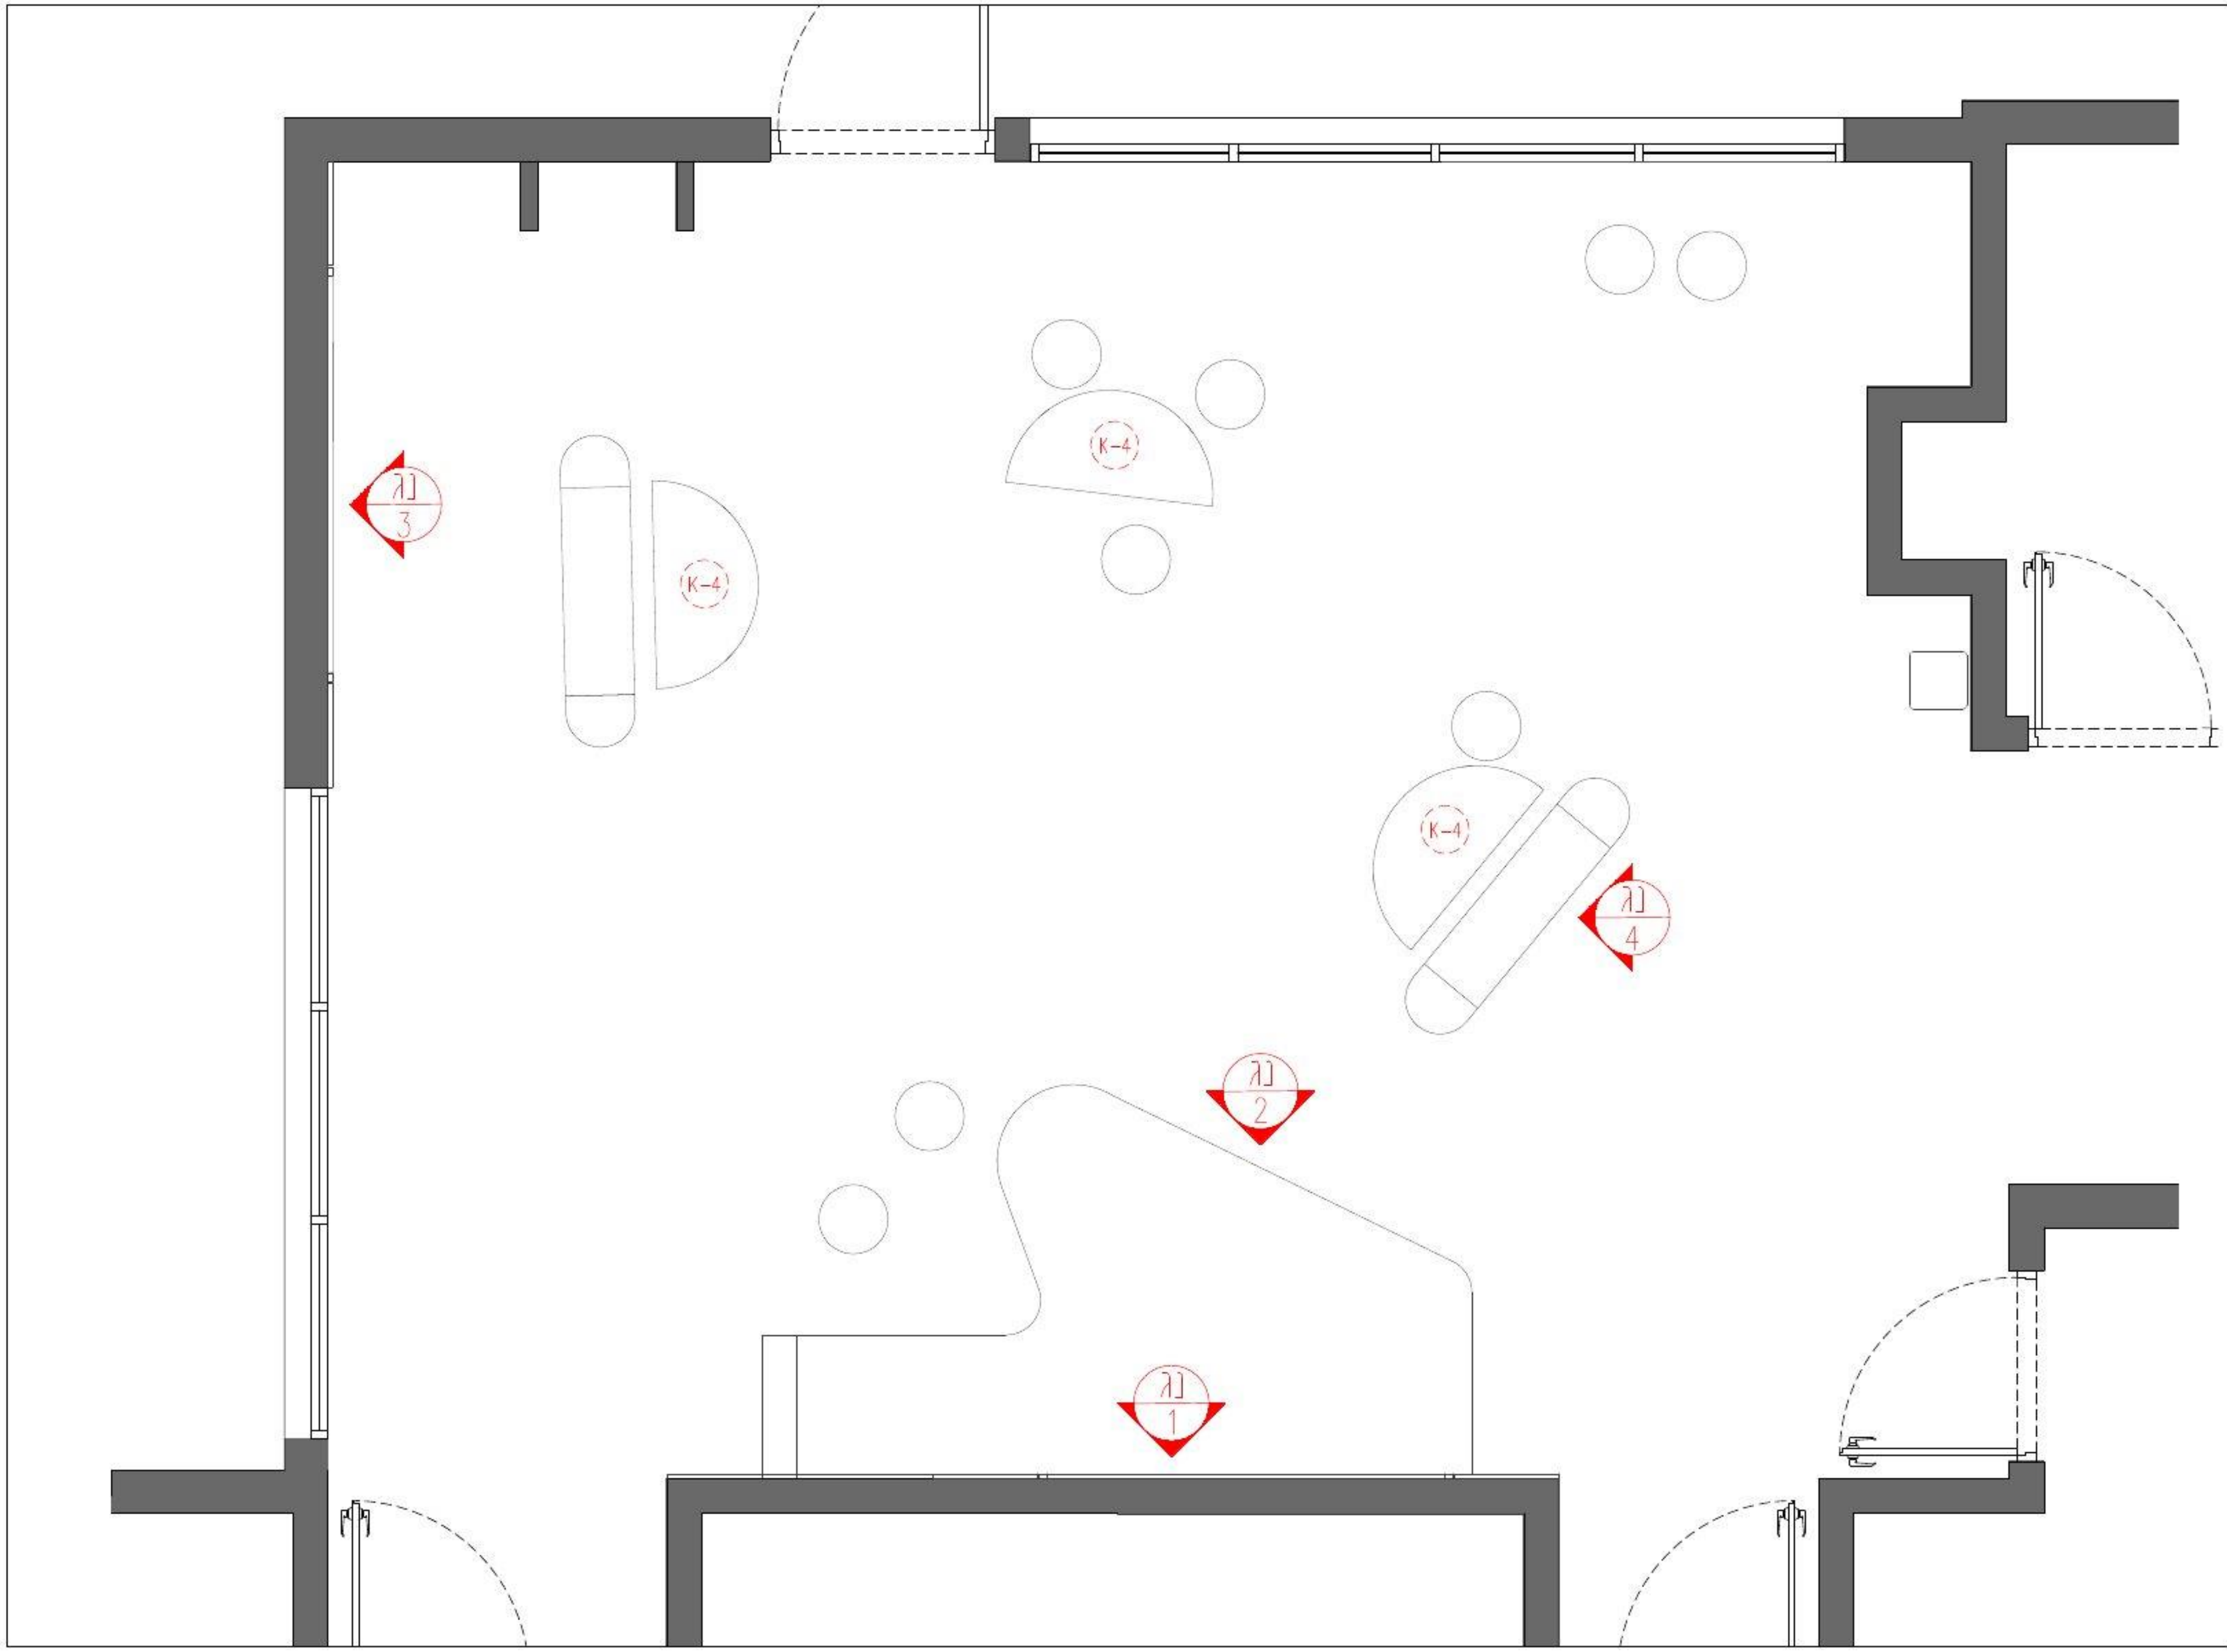

EDIT ABU
עידית אבו
תכנון ועיצוב פנים
תכלת 27/9
נייד: 050-9292420
Email: editabu.design@gmail.com

פרוייקט
ביה"ס צל אורנים
חלל משותף כיתות ד'
קומה 01

רשימת נגרות
תכנית
התמצאות

לביצוע	למכרז	לעיון
	X	

תאריך: 16-11-25

קנ"מ: 1:50

מהדורה: 001

אין לבצע כל עבודה
לפני קבלת כל האישורים מהגורמים
המוסמכים לרכוב רשויות ומהנדס
קונסטרוקציה ויועצים רלוונטים.

תכנון מטבחים	י. אקוסטיקה	י. חשמל	י. מיזוג אויר	י. אינסטלציה	י. בטיחות	קונסטרוקציה	אחר - ניהול פרוייקט	תאריך
							X	

תאריך	שינוי

הערות חשובות

- כל המידות מצויינות בס"מ
- המידות המופיעות בשרטוט מבוססות על תוכניות שנמסרו ע"י מזמין העבודה
- המבצע אחראי לבדיקת כל המידות והתאמתן במקום
- על המבצע לבדוק את כל המידות ועל כל מעוות או אי התאמה עליו להודיע למתכנן לפני ביצוע
- אין לקבוע גדלים עפ"י מדידה מהשרטוט בסידה וחסרה מידה יש לפנות ימידות למתכנן

חתימה + חותמת המציע: ____________________

נגרות	לוח פעילות
מיקום	ע"פ תכנית
מידות	ע"פ תכנית
פנים	ע"פ רשימת גמרים
גמר	ע"פ רשימת גמרים
פרזול	ע"פ רשימת גמרים
הערות	המידות אינן סופיות, באחריות הנגר בריקת המידות הסופיות בשטח.


בניית הפריטים תיעשה לאחר מדידה סופית של הנגר בשטח ובתיאום מול המעצבת

גובה סופי לארונות גבוהים ע"פ גובה תקרה או או הנמכת גבס ע"פ הקיים בשטח.

במידה ומיקומי חשמל ותאורה אינם תואמים את תכנון הנגרות המבוקש יש לעצור את העבודה ולקבל את אישור המעצבת להמשך העבודה

יש לתלות שידות תלויות/ ארונות עליונים בתלייה סמויה

יש לבצע פינויים לטובת שקעי חשמל,מתגים וכל אלמנט הקיים בשטח ועלול להפריע לתכנון. יש לעדכן את המעצבת על כל התנגשות בשטח לפני ביצוע הנגרות!

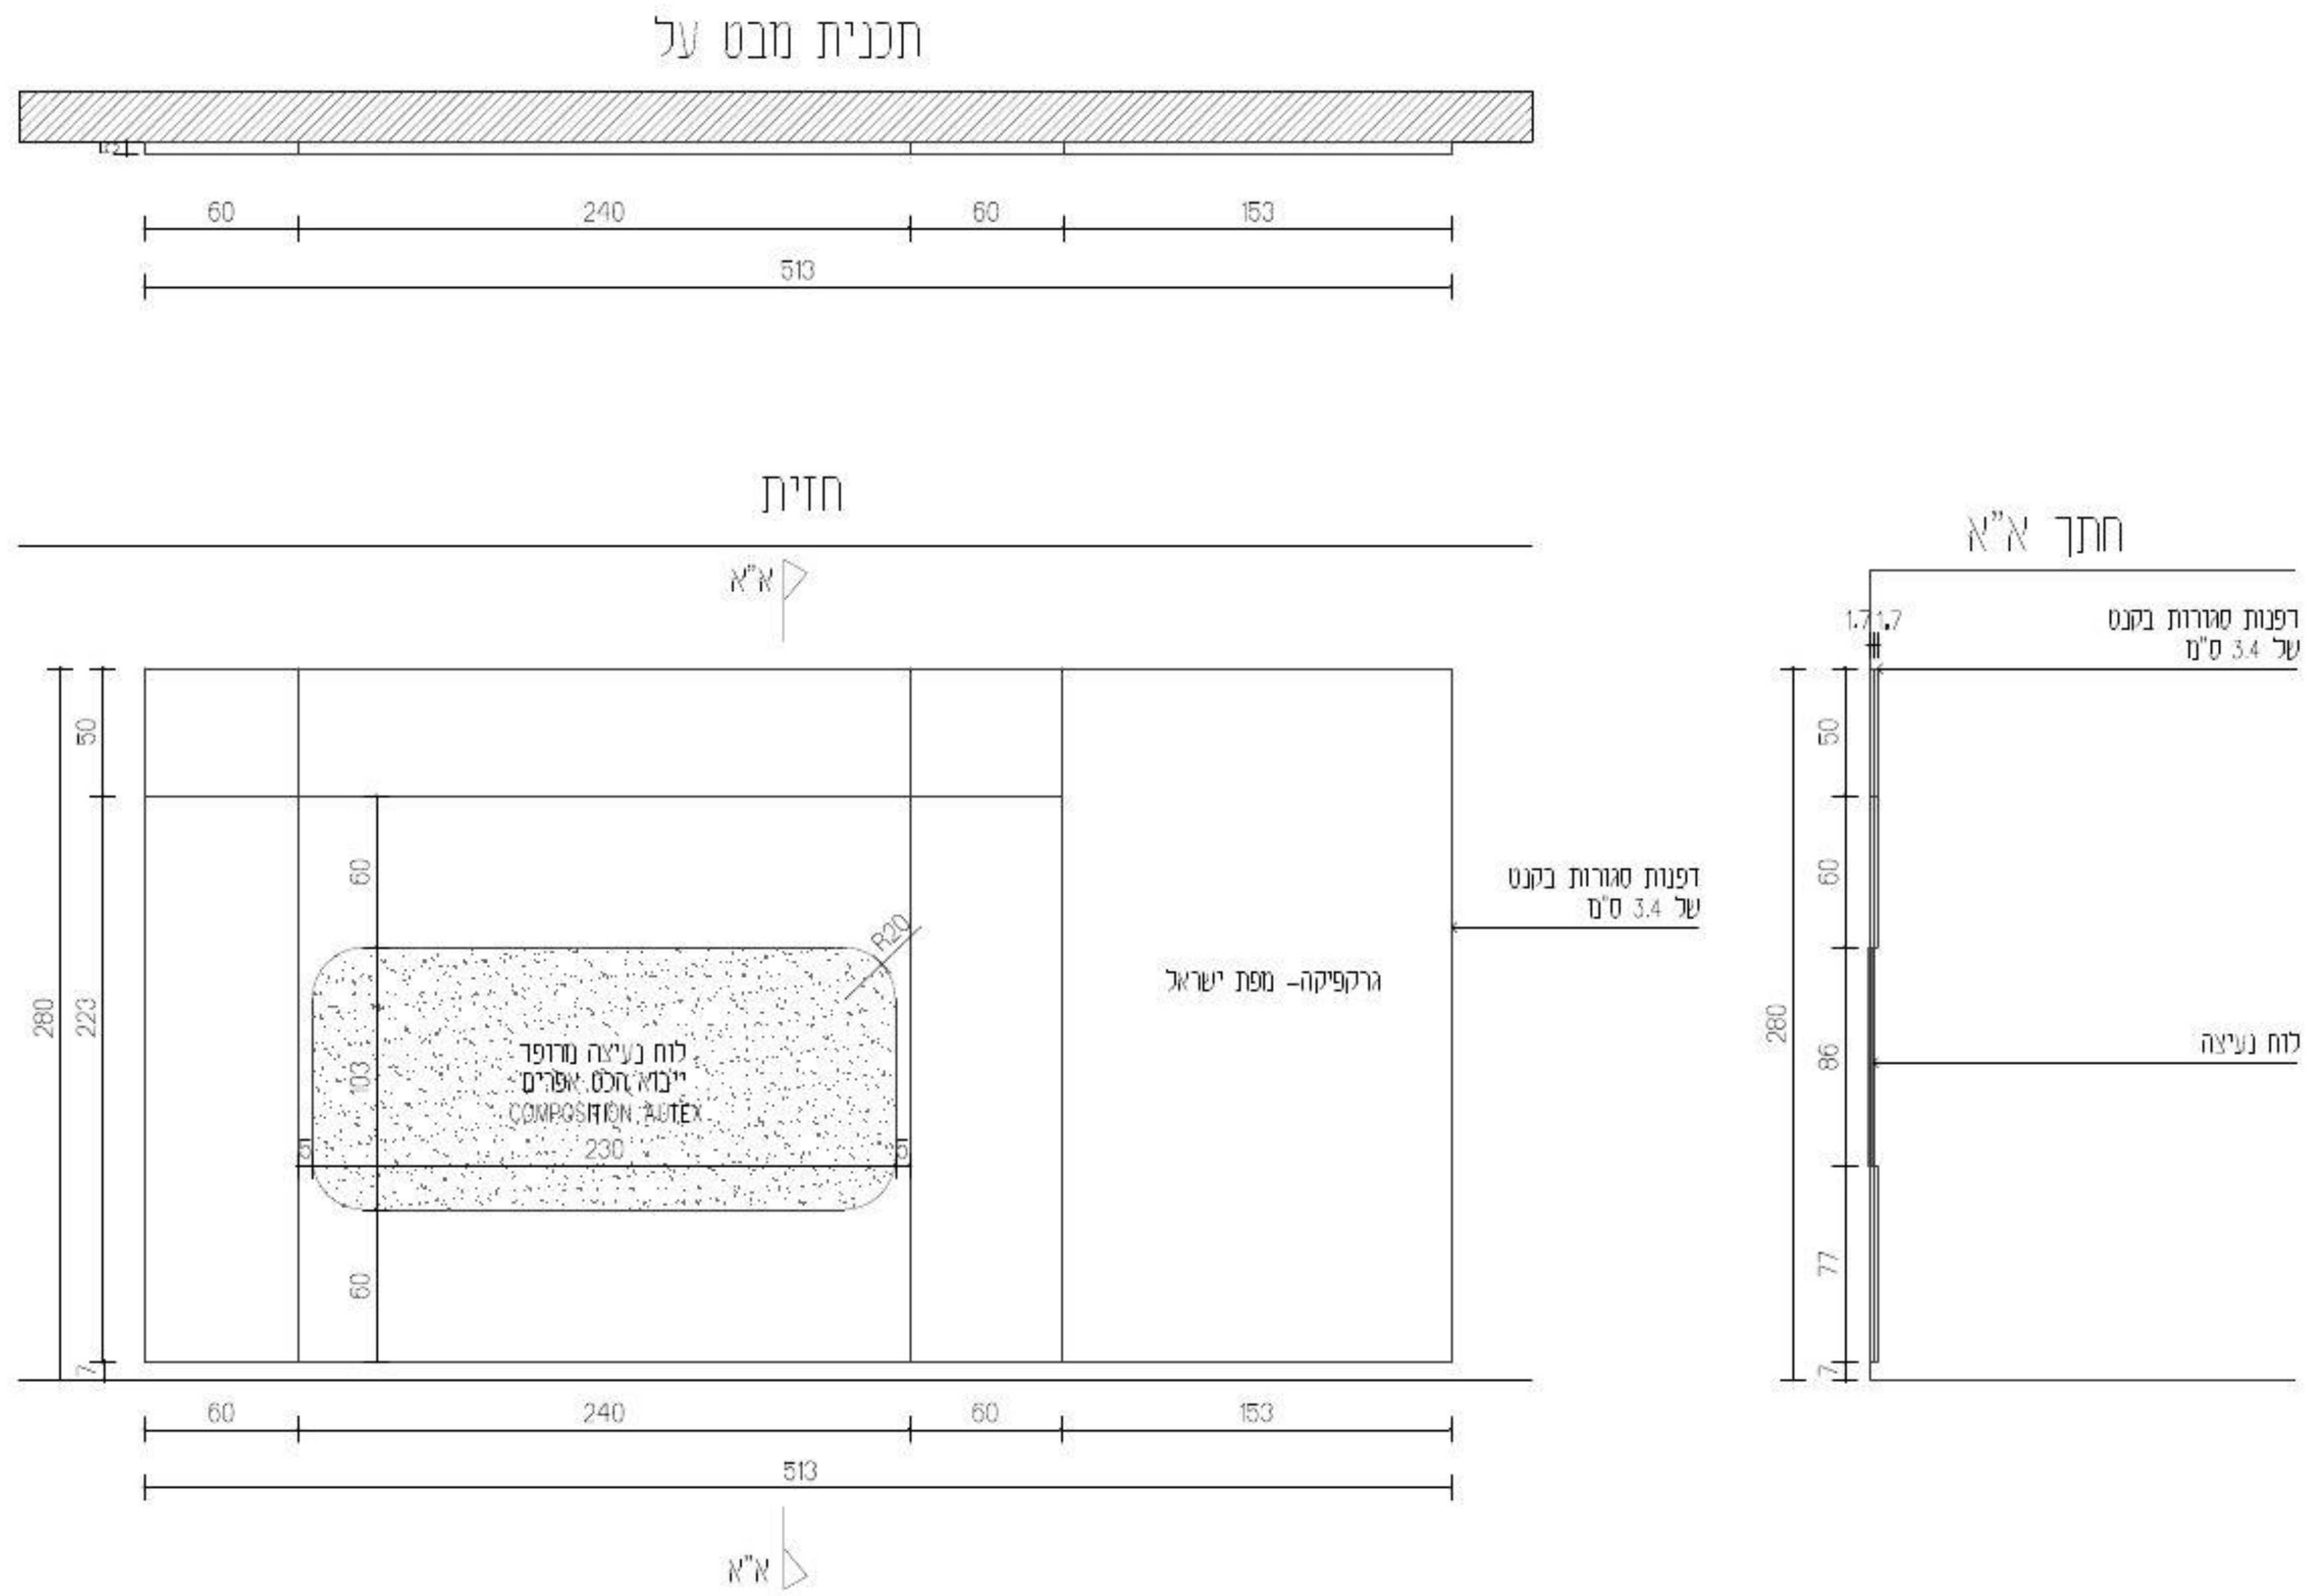

EDIT ABU

עידית אבו
תכנון ועיצוב פנים
תכלת 27/9
נייד: 050-9292420
Email: editabu.design@gmail.com

פרוייקט
ביה"ס צל אורנים
חלל משותף כיתות ד'
קומה 01

רשימת נגרות

נגרות 001

לעיון	למכרז	לביצוע
☐	☒	☐

תאריך: 16-11-25

קנ"מ: 1:50

מהדורה: 001

אין לבצע כל עבודה לפני קבלת כל האישורים מהגורמים המוסמכים לרבות רשויות ומהנדס קונסטרוקציה ויועצים רלוונטים.

תכנון מטבחים	י. אקוסטיקה	י. חשמל	י. מיזוג אויר	י. אינסטלציה	י. בטיחות	קונסטרוקציה	אתר - ניהול פרוייקט	תאריך
							X	

תאריך	שינוי

הערות מעצבות

- כל המידות מצויינות בס"מ
- המידות המופיעות בשרטוט מבוססות על תוכניות שנמסרו ע"י מזמין העבודה
- המבצע אחראי לבדיקת כל המידות והתאמתן בשטח
- על המבצע לבדוק את כל המידות ועל כל טעות או אי התאמה עליו להודיע למתכנן לפני ביצוע
- אין לקבוע גדלים עפ"י מדידה מהשרטוט במידה וחסרה מידה יש לפנות למידות למתכנן

חתימה + חותמת המציע: ____________________

נגרות	במה
מיקום	ע"פ תכנית
מידות	ע"פ תכנית
פנים	ע"פ רשימת גמרים
גמר	ע"פ רשימת גמרים
פרזול	ע"פ רשימת גמרים
הערות	המידות אינן סופיות, באחריות הנגר בדיקת המידות הסופיות בשטח.

בניית הפריטים תיעשה לאחר מדידה סופית של הנגר בשטח ובתיאום מול המעצבת


גובה סופי לארונות גבוהים ע"פ גובה תקרה או או הנמכת גבס ע"פ הקיים בשטח.

במידה ומיקומי חשמל ותאורה אינם תואמים את תכנון הנגרות המבוקש יש לעצור את העבודה ולקבל את אישור המעצבת להמשך העבודה


יש לתלות שידות תלויות/ ארונות עליונים בתלייה סמויה

יש לבצע פינויים לטובת שקעי חשמל,מתגים וכל אלמנט הקיים בשטח ועלול להפריע לתכנון. יש לעדכן את המעצבת על כל התנגשות בשטח לפני ביצוע הנגרות!

תכנית מבט על

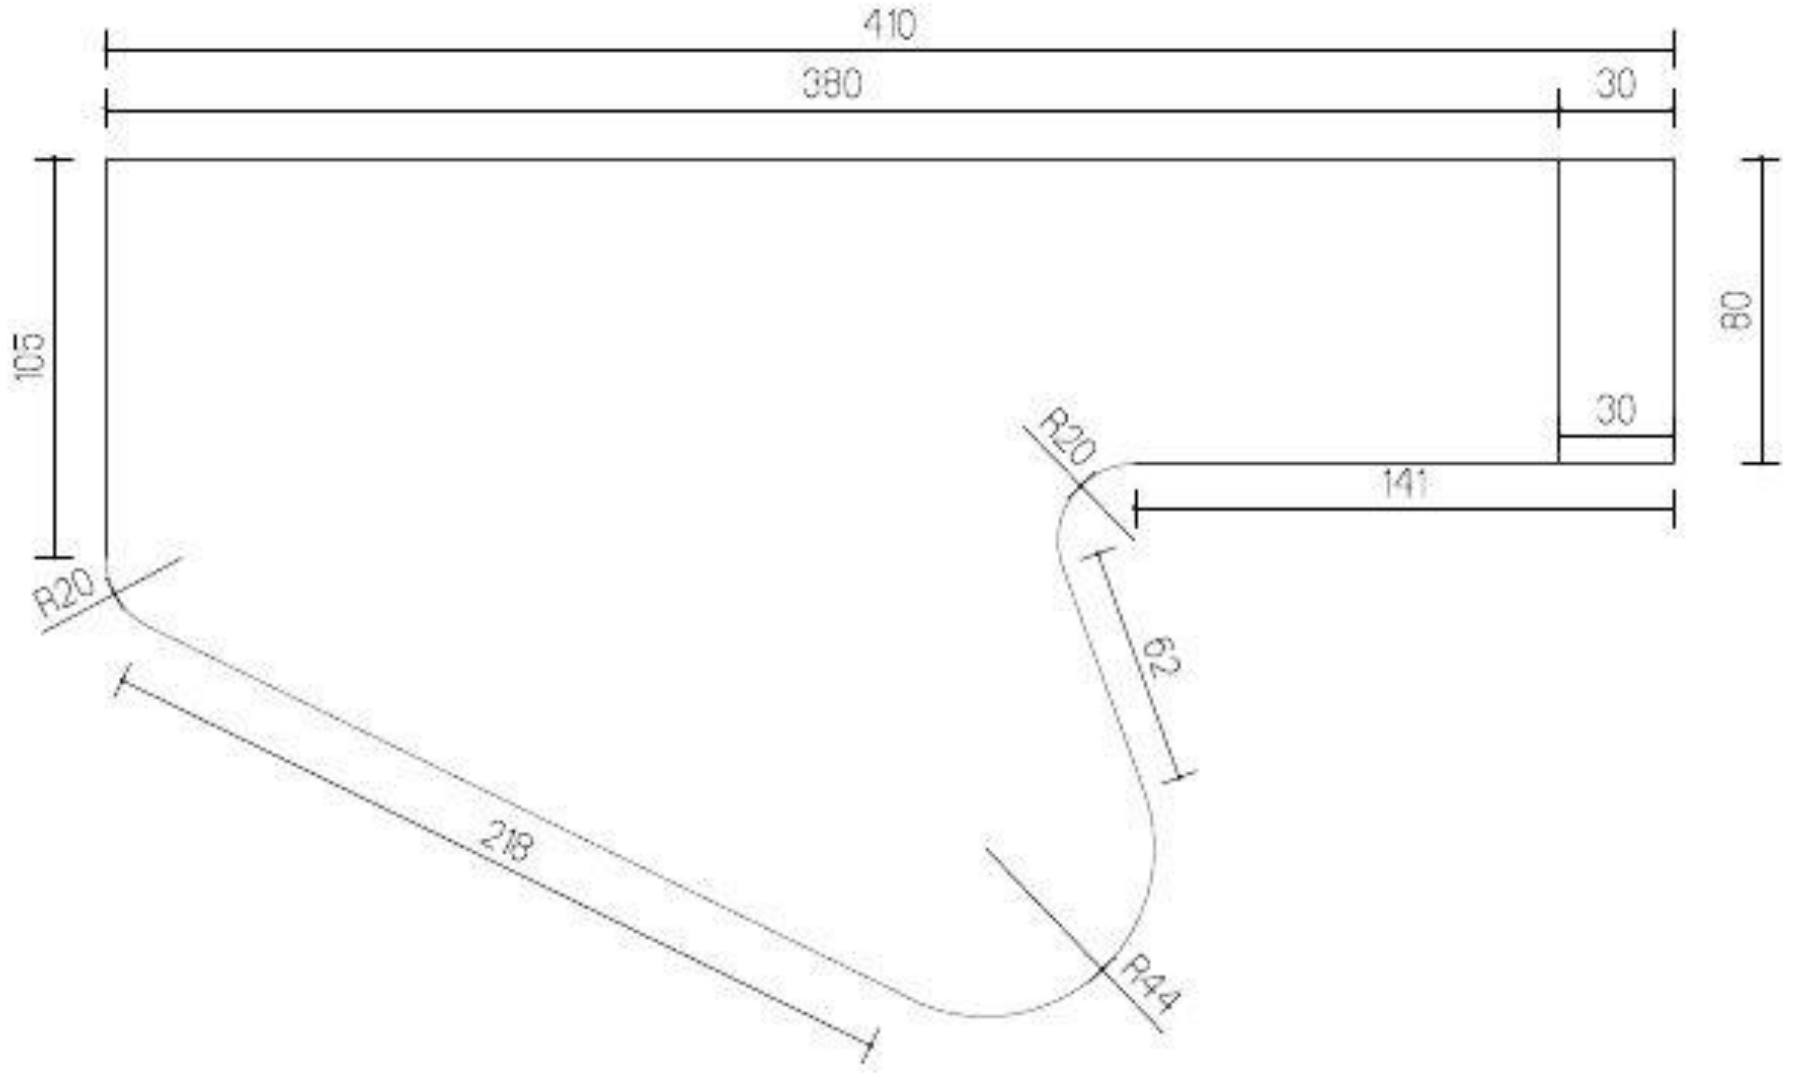

חזית

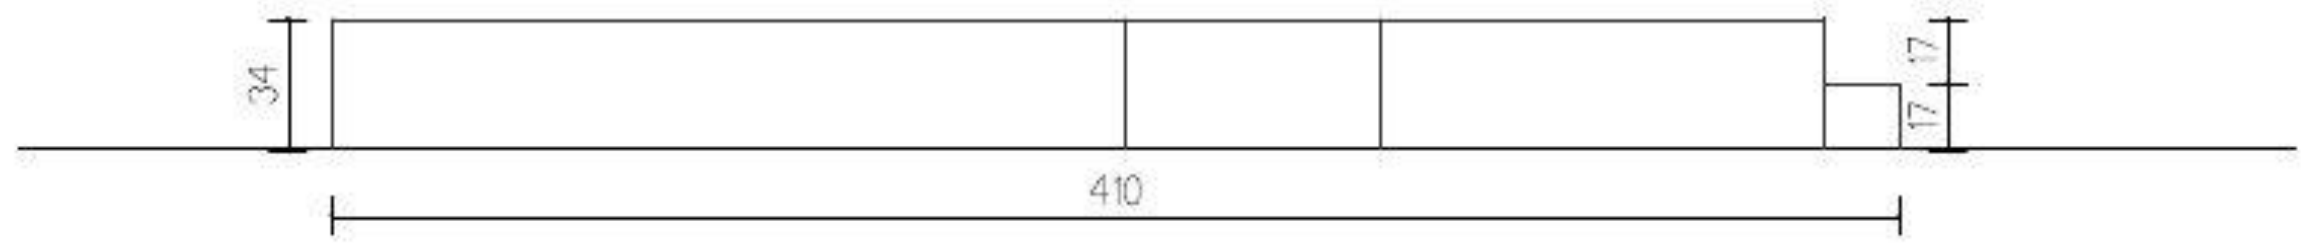

עידית אבו
תכנון ועיצוב פנים
תכלת 27/9
נייד: 050-9292420
Email: editabu.design@gmail.com

פרוייקט
ביה"ס צל אורנים
חלל משותף כיתות ד'
קומה 01

רשימת נגרות

נגרות 002

לביצוע	למכרז	לעיון
	X	

תאריך: 16-11-25

קנ"מ: 1:50

מהדורה: 001

אין לבצע כל עבודה לפני קבלת כל האישורים מהגורמים המוסמכים לרבות רשויות ומהנדס קונסטרוקציה ויועצים רלוונטים.

תכנון מטבחים	י. אקוסטיקה	י. חשמל	י. מיזוג אויר	י. אינסטלציה	י. בטיחות	קונסטרוקציה	אחר - ניהול פרוייקט	תאריך
							X	

תאריך	שינוי

הערות חשובות

- כל המידות מצויינות בס"מ
- המידות המופיעות בשרטוט מבוססות על תוכניות שנמסרו ע"י מזמין העבודה
- המבצע אחראי לבדיקת כל המידות והתאמתן בשטח.
- על המבצע לבדוק את כל המידות ועל כל מעות או אי התאמה עליו להודיע למתכנן לפני ביצוע.
- אין לקבוע גדלים עפ"י מדידה מהשרטוט במידה וחסרה מידה יש לפנות ומידות למתכנן

חתימה + חותמת המציע: ____________________

נגרות	לוח תוצרים
מיקום	ע"פ תכנית
מידות	ע"פ תכנית
פנים	ע"פ רשימת גמרים
גמר	ע"פ רשימת גמרים
פרזול	ע"פ רשימת גמרים
הערות	המידות אינן סופיות, באחריות הנגר בדיקת המידות הסופיות בשטח.


בניית הפריטים תיעשה לאחר מדידה סופית של הנגר בשטח ובתיאום מול המעצבת

גובה סופי לארונות גבוהים ע"פ גובה תקרה או או הנמכת גבס ע"פ הקיים בשטח.

במידה ומיקומי חשמל ותאורה אינם תואמים את תכנון הנגרות המבוקש יש לעצור את העבודה ולקבל את אישור המעצבת להמשך העבודה

יש לתלות שידות תלויות/ ארונות עליונים בתלייה סמויה

יש לבצע פינויים לטובת שקעי חשמל,מתגים וכל אלמנט הקיים בשטח ועלול להפריע לתכנון. יש לעדכן את המעצבת על כל התנגשות בשטח לפני ביצוע הנגרות!

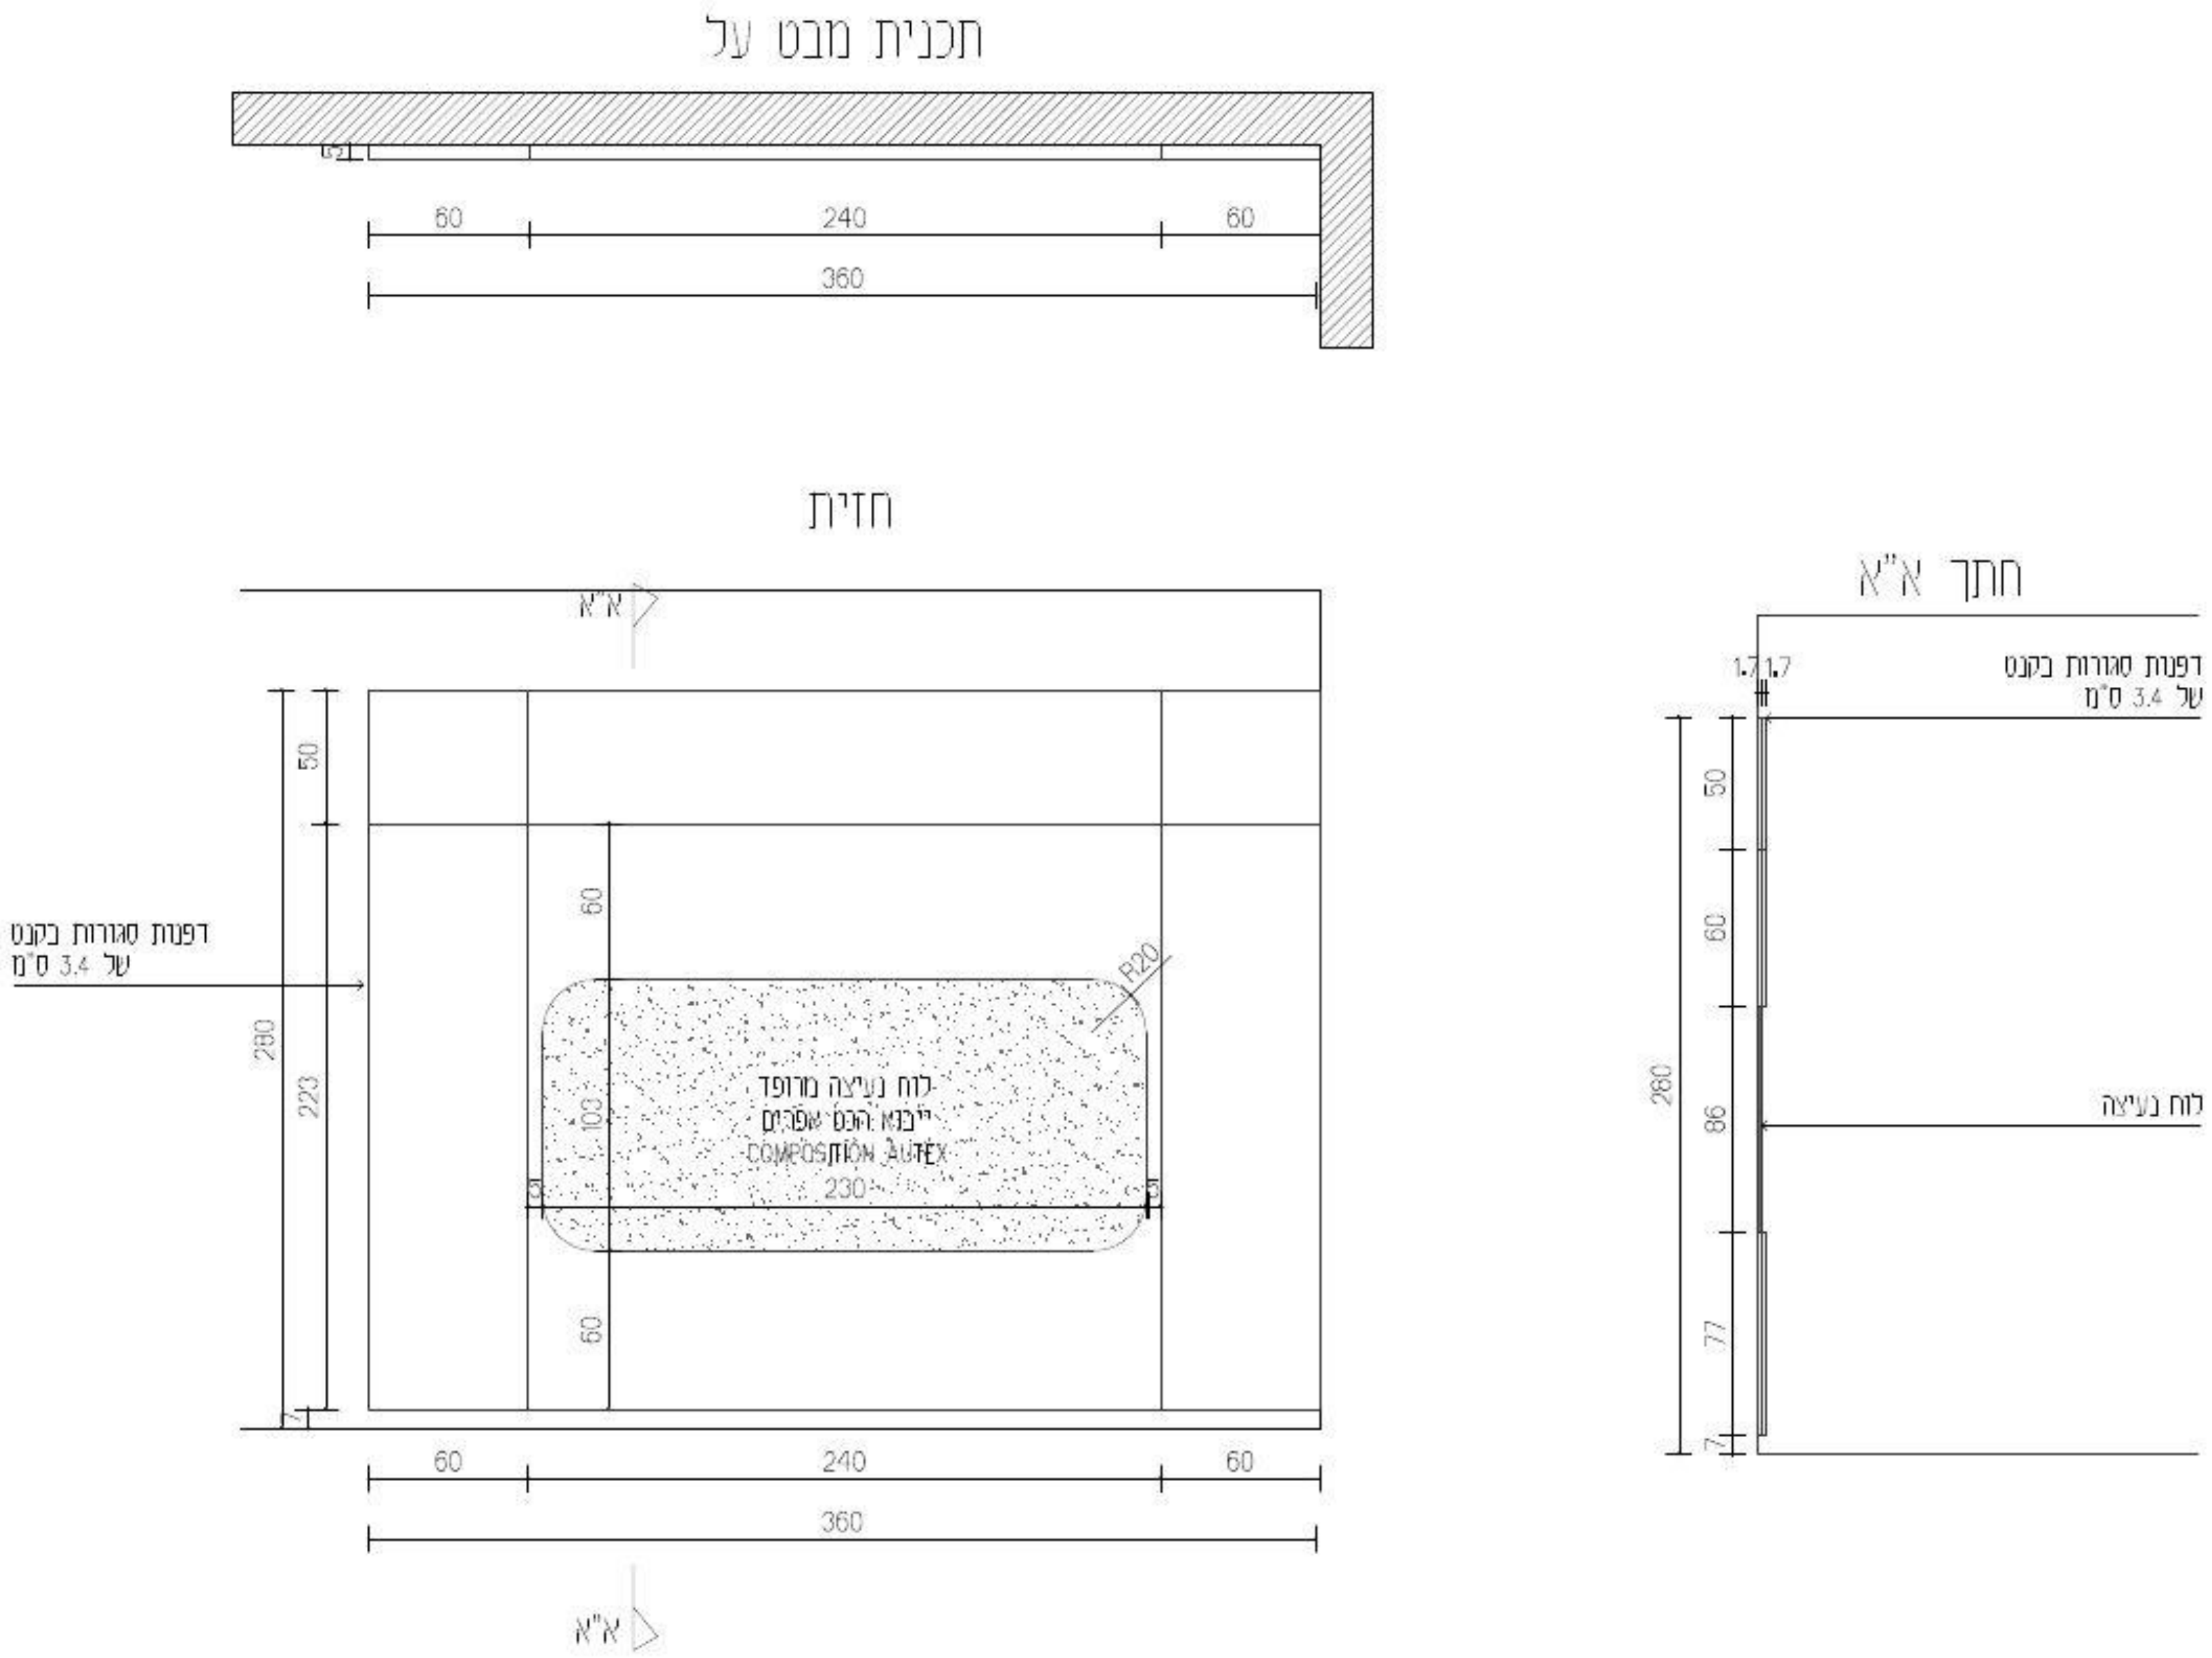

EDIT ABU

עידית אבו
תכנון ועיצוב פנים
תכלת 27/9
נייד: 050-9292420
Email: editabu.design@gmail.com

פרוייקט
ביה"ס צל אורנים
חלל משותף כיתות ד'
קומה 01

רשימת נגרות

נגרות 003

לעיון ☐ למכרז ☒ לביצוע ☐

תאריך: 16-11-25

קנ"מ: 1:50

מהדורה: 001

אין לבצע כל עבודה לפני קבלת כל האישורים מהגורמים המוסמכים לרבות רשויות ומהנדס קונסטרוקציה ויועצים רלוונטים.

תכנון מטבחים	י. אקוסטיקה	י. חשמל	י. מיזוג אויר	י. אינסטלציה	י. בטיחות	קונסטרוקציה	אתר - ניהול פרוייקט	תאריך
							X	

תאריך	שינוי

הערות חשובות

- כל המידות מצויינות בס"מ
- המידות המופיעות בשרטוט מבוססות על תוכניות שנמסרו ע"י מזמין העבודה
- המבצע אחראי לבדיקת כל המידות והתאמתן בשטח
- על המבצע לבדוק את כל המידות ועל כל מעות או אי התאמה עליו להודיע למתכנן לפני ביצוע
- אין לקבוע גדלים עפ"י מדידה מהשרטוט
  במידה וחסרה מידה יש לפנות ישירות למתכנן

חתימה + חותמת המציע: ____________________

נגרות	פירוט הדומים
מיקום	ע"פ תכנית
מידות	ע"פ תכנית
פנים	ע"פ רשימת גמרים
גמר	ע"פ רשימת גמרים
פרזול	ע"פ רשימת גמרים
הערות	המידות אינן סופיות, באחריות הנגר בדיקת המידות הסופיות בשטח.

בניית הפריטים תיעשה לאחר מדידה סופית של הנגר בשטח ובתיאום מול המעצבת

גובה סופי לארונות גבוהים ע"פ גובה תקרה או או הנמכת גבס ע"פ הקיים בשטח.

במידה ומיקומי חשמל ותאורה אינם תואמים את תכנון הנגרות המבוקש יש לעצור את העבודה ולקבל את אישור המעצבת להמשך העבודה


יש לתלות שידות תלויות/ ארונות עליונים בתלייה סמויה

יש לבצע פינויים לטובת שקעי חשמל,מתגים וכל אלמנט הקיים בשטח ועלול להפריע לתכנון. יש לעדכן את המעצבת על כל התנגשות בשטח לפני ביצוע הנגרות!


פירוט הדומים

ספוג כחול קשיח
ריפוד הדומים בבד ריפוד
סדרת טיטניק EROTEX
לבחירת מעצבת

תכנית מבט על | תכנית מבט על | תכנית מבט על

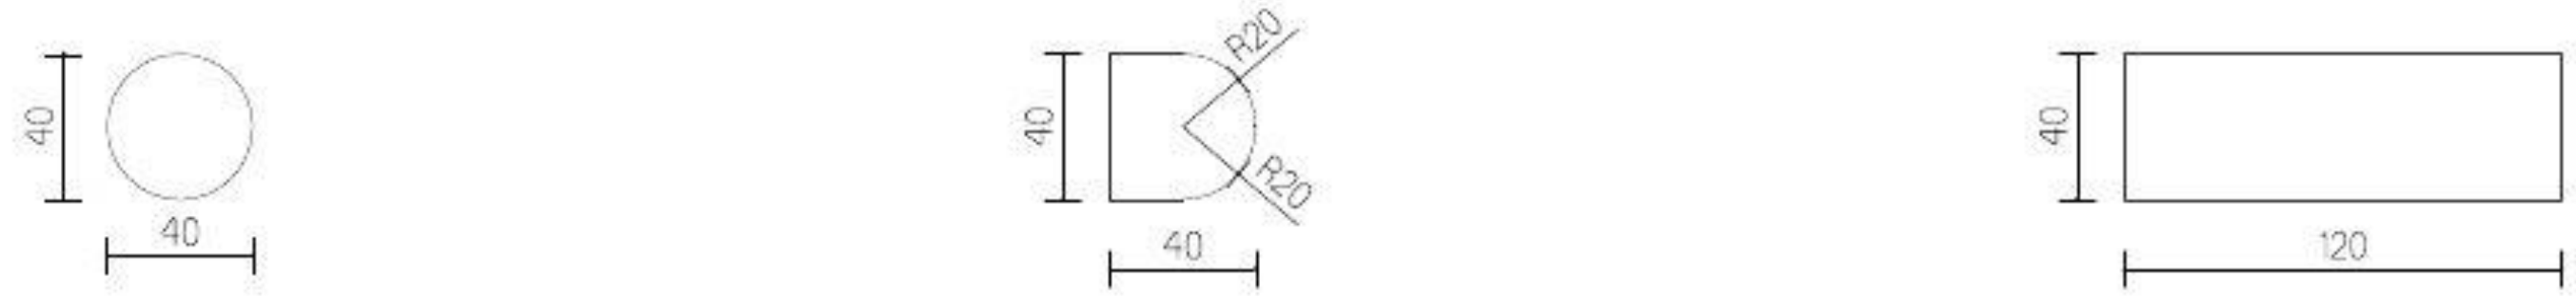

חזית | חזית | חזית

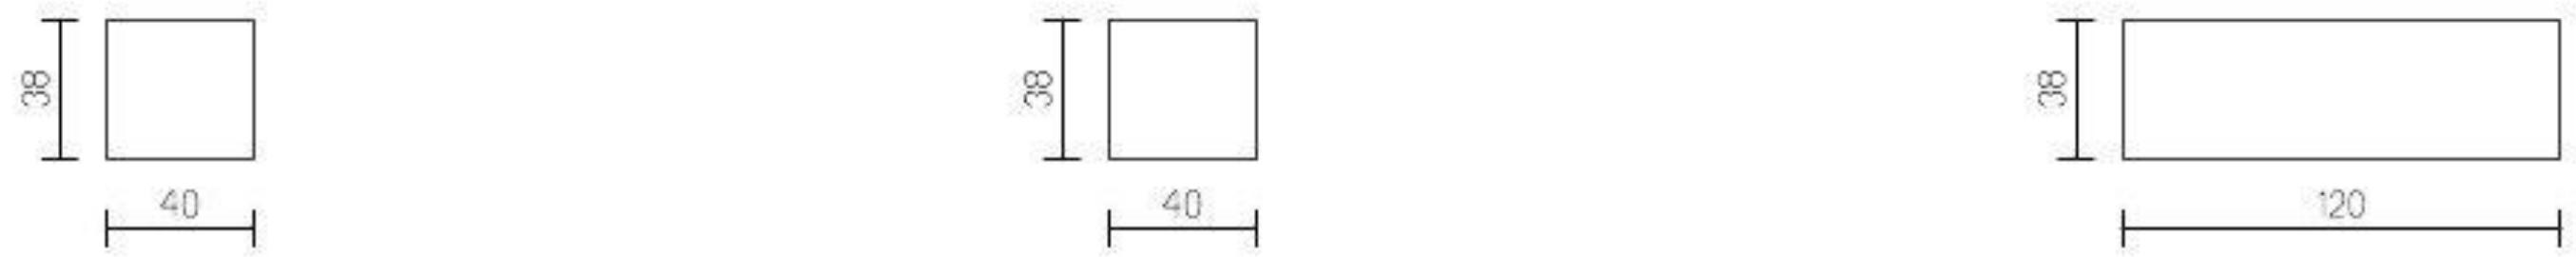

עידית אבו
תכנון ועיצוב פנים
תכלת 27/9
נייד: 050-9292420
Email: editabu.design@gmail.com

פרוייקט
ביה"ס צל אורנים
חלל משותף כיתות ד'
קומה 01

רשימת נגרות
נגרות 004

לעיון	למכרז	לביצוע
	X	

תאריך: 16-11-25

קנ"מ: 1:50

מהדורה: 001

אין לבצע כל עבודה לפני קבלת כל האישורים מהגורמים המוסמכים לרבות רשויות ומהנדס קונסטרוקציה ויועצים רלוונטים.


תכנון מתבנים	י. אקוסטיקה	י. חשמל	י. מיזוג אויר	י. אינסטלציה	י. בטיחות	קונסטרוקציה	אחר - ניהול פרוייקט	תאריך
							X	

תאריך	שינוי

הערות חשובות

- כל המידות מצויינות בס"מ
- המידות המופיעות בשרטוט מבוססות על תוכניות שנמסרו ע"י מזמין העבודה
- המבצע אחראי לבדיקת כל המידות והתאמתן בשטח
- על המבצע לבדוק את כל המידות ועל כל מעוות או אי התאמה עליו להודיע למתכנן לפני ביצוע
- אין לקבוע גדלים עפ"י מדידה מהשרטוט במידה וחסרה מידה יש לפנות ישירות למתכנן

חתימה + חותמת המציע: ____________________

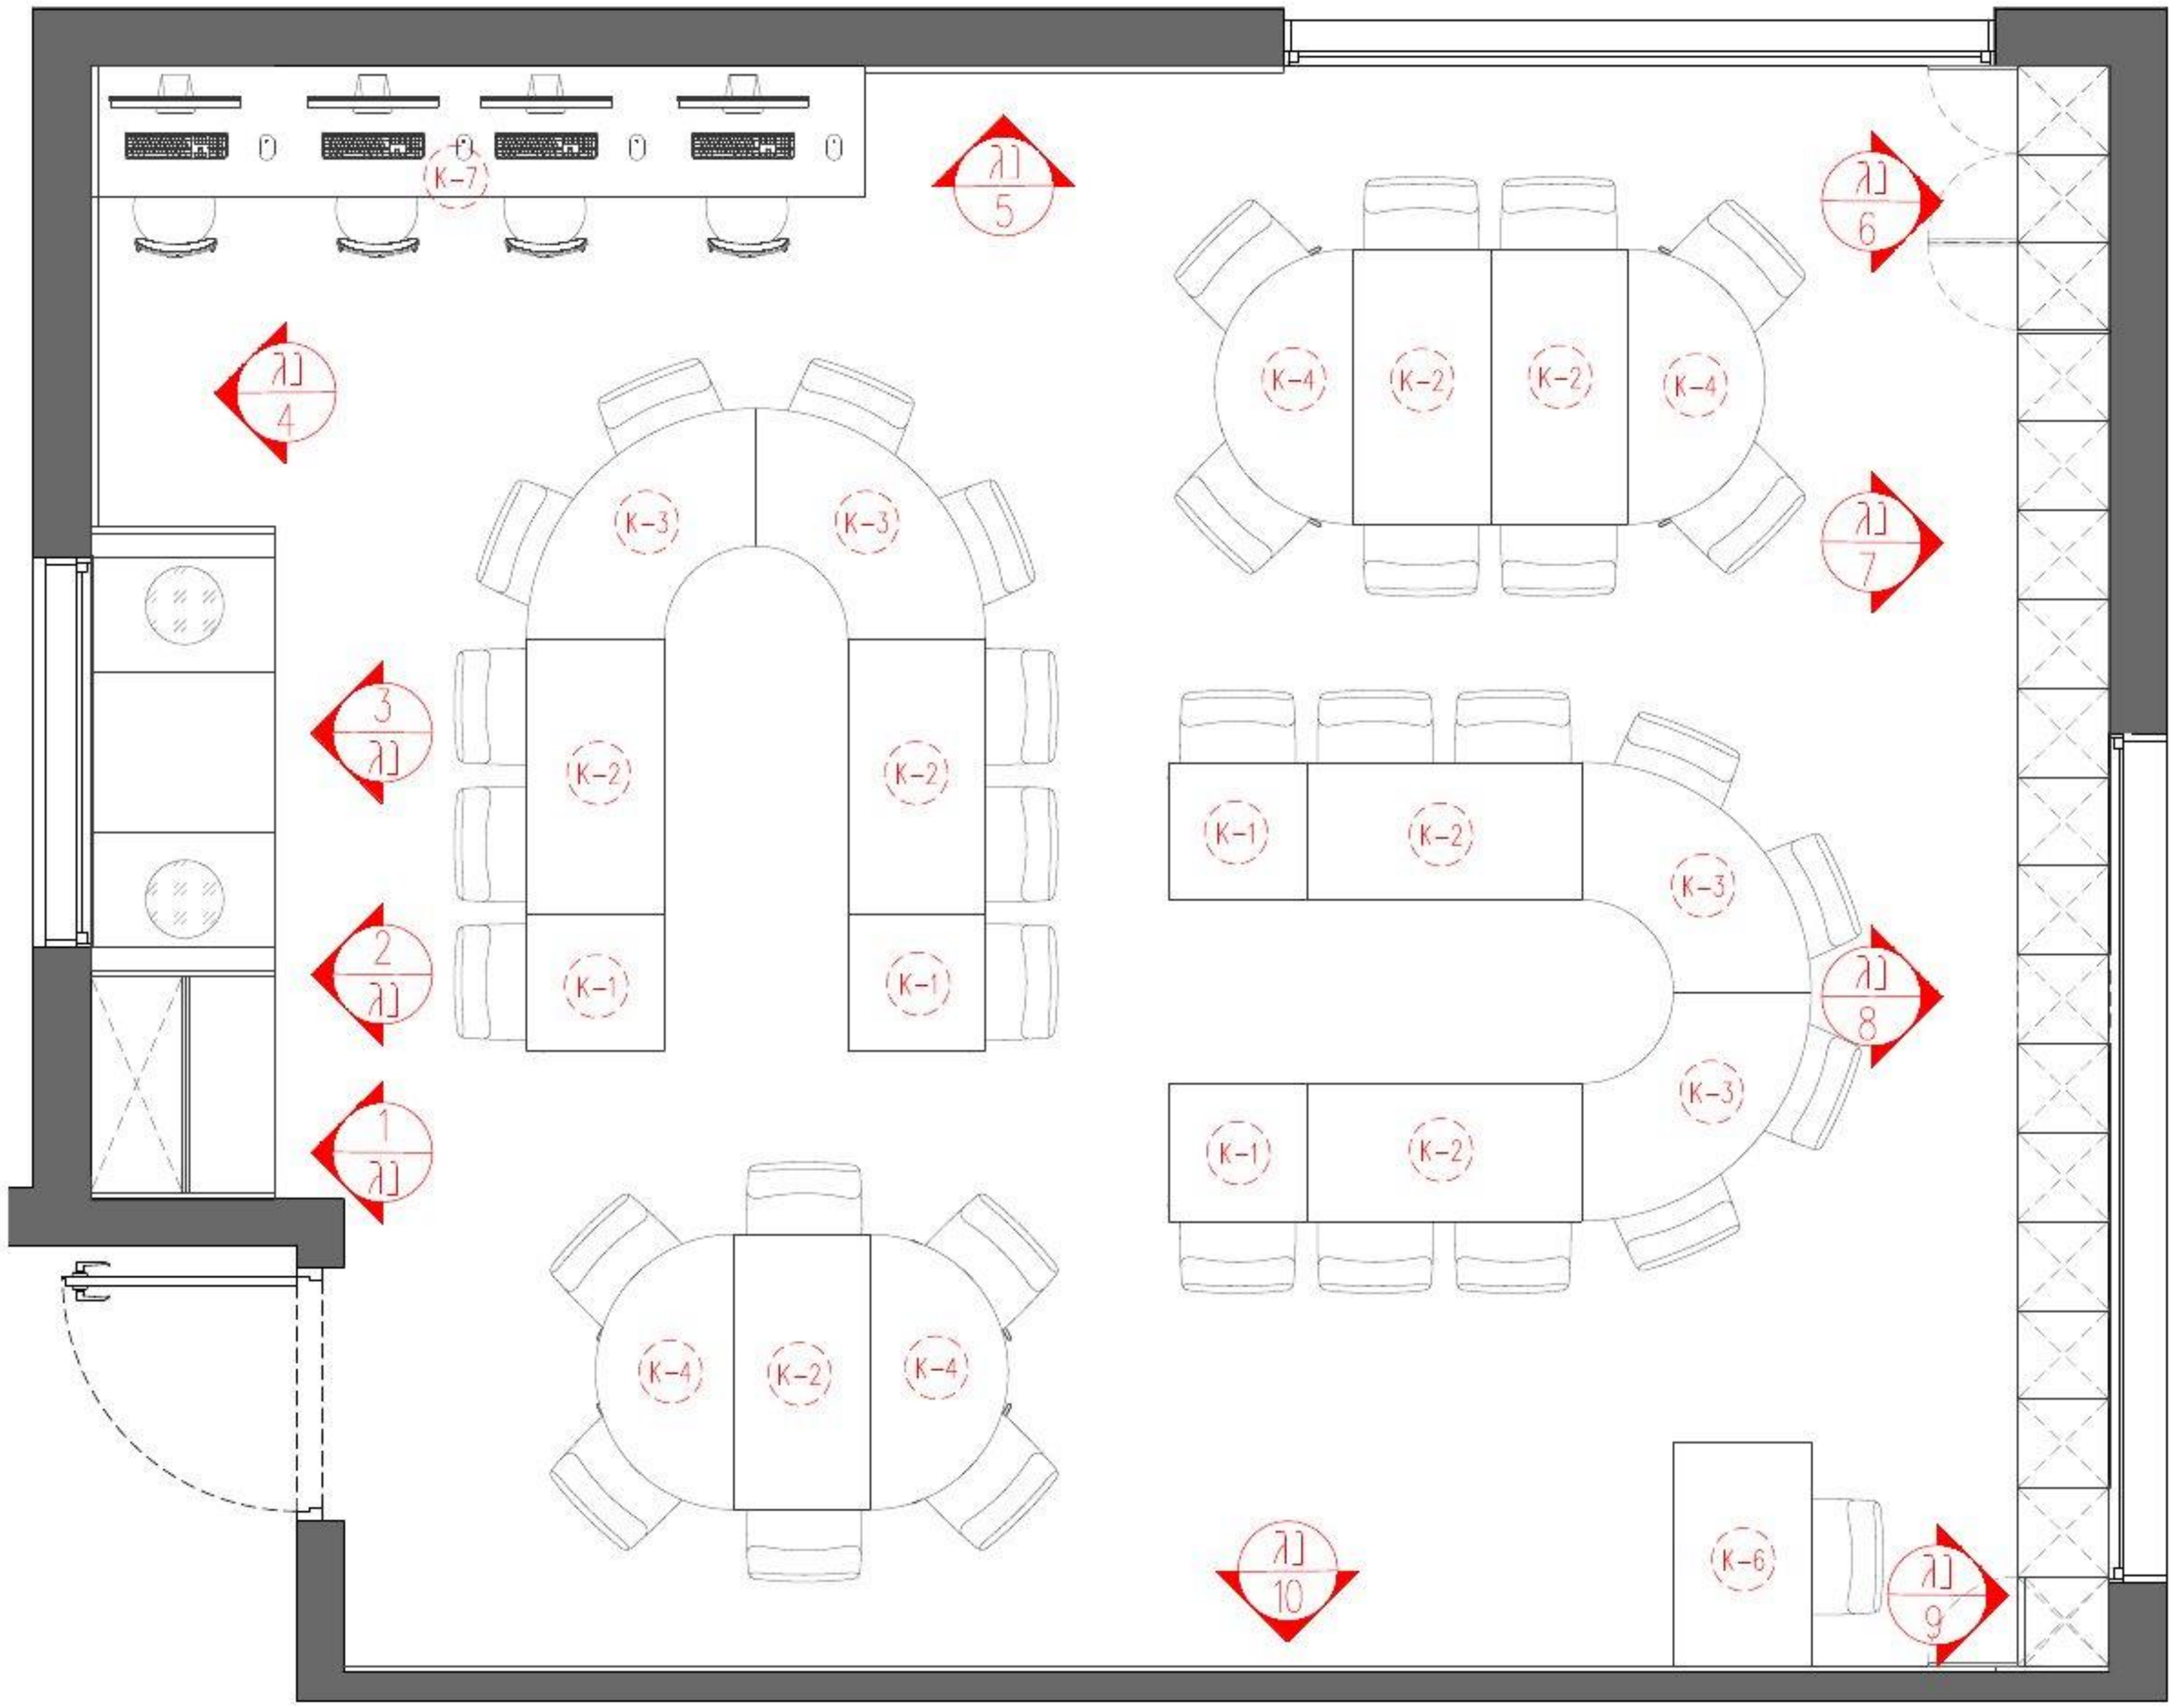

עידית אבו
תכנון ועיצוב פנים
תכלת 27/9
נייד: 050-9292420
Email: editabu.design@gmail.com

פרוייקט
ביה"ס צל אורנים
כיתה ה' קומה 02

רעימת נגרות

תכנית התמצאות

לעיון	למכרז	לביצוע
	X	

תאריך: 20-1-26

קנ"מ: 1:50

מהדורה: 001

אין לבצע כל עבודה
לפני קבלת כל האישורים מהגורמים
המוסמכים לרבות רשויות ומהנדס
קונסטרוקציה ויועצים רלוונטים.

תכנון מטבחים	י' אקוסטיקה	י' חשמל	י' מיזוג אויר	י' אינסטלציה	י' בטיחות	קונסטרוקציה	אחר - ניהול פרוייקט	תאריך
							X	

תאריך	שינוי

הערות חשובות

- כל המידות מצויינות בס"מ
- המידות המופיעות בשרטוט מבוססות על תוכניות שנמסרו ע"י מזמין העבודה
- המבצע אחראי לבדיקת כל המידות והתאמתן בשטח
- על המבצע לבדוק את כל המידות ועל כל מעות או אי התאמה עליו להודיע למתכנן לפני ביצוע
- אין לקבוע גדלים עפ"י מדידה מהשרטוט במידה וחסרה מידה יש לפנות ישירות למתכנן

חתימה + חותמת המציע: ____________________

נגרות	איחסון
מיקום	ע"פ תכנית
מידות	ע"פ תכנית
פנים	ע"פ רשימת גמרים
גמר	ע"פ רשימת גמרים
פרזול	ע"פ רשימת גמרים
הערות	המידות אינן סופיות, באחריות הנגר בדיקת המידות הסופיות בשטח.


בניית הפריטים תיעשה לאחר מדידה סופית של הנגר בשטח ובתיאום מול המעצבת

גובה סופי לארונות גבוהים ע"פ גובה תקרה או או הנמכת גבס ע"פ הקיים בשטח.


במידה ומיקומי חשמל ותאורה אינם תואמים את תכנון הנגרות המבוקש יש לעצור את העבודה ולקבל את אישור המעצבת להמשך העבודה

יש לתלות שידות תלויות/ ארונות עליונים בתלייה סמויה


יש לבצע פינויים לטובת שקעי חשמל,מתגים וכל אלמנט הקיים בשטח ועלול להפריע לתכנון. יש לעדכן את המעצבת על כל התנגשות בשטח לפני ביצוע הנגרות!

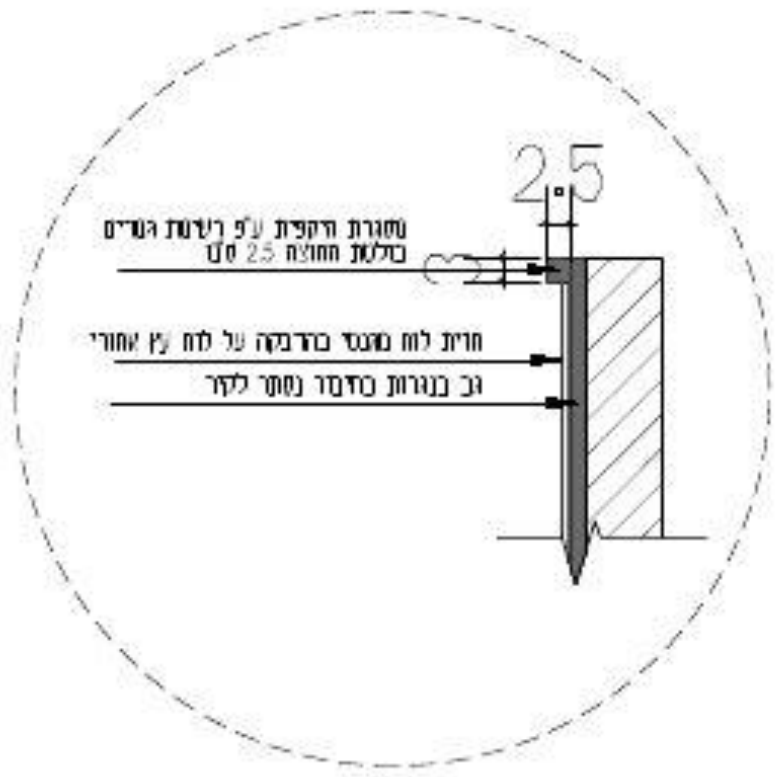


תכנית מבט על

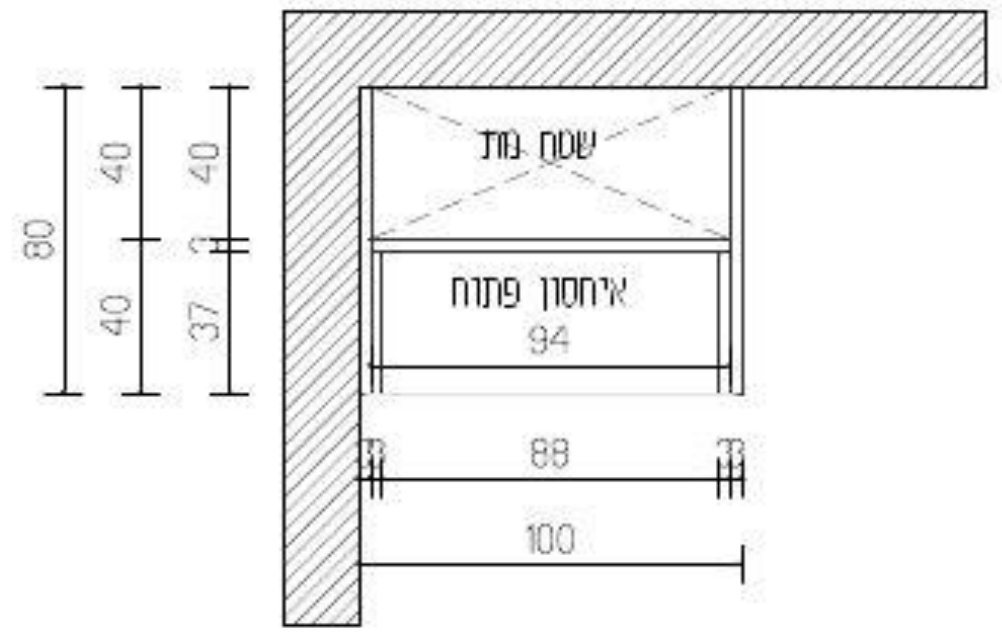

חתך

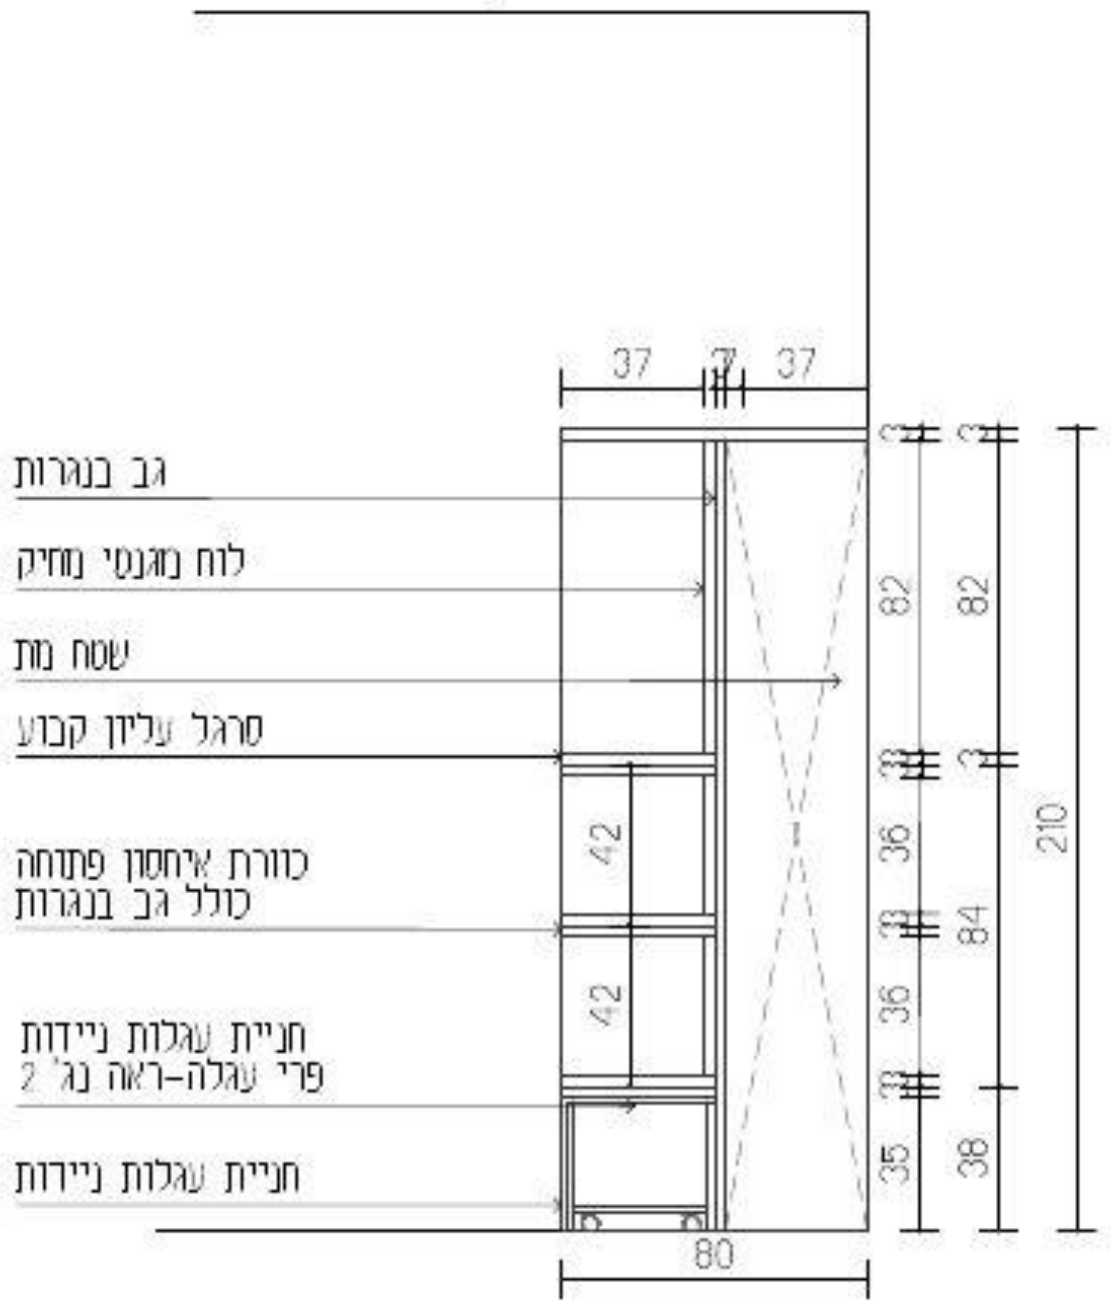

חזית

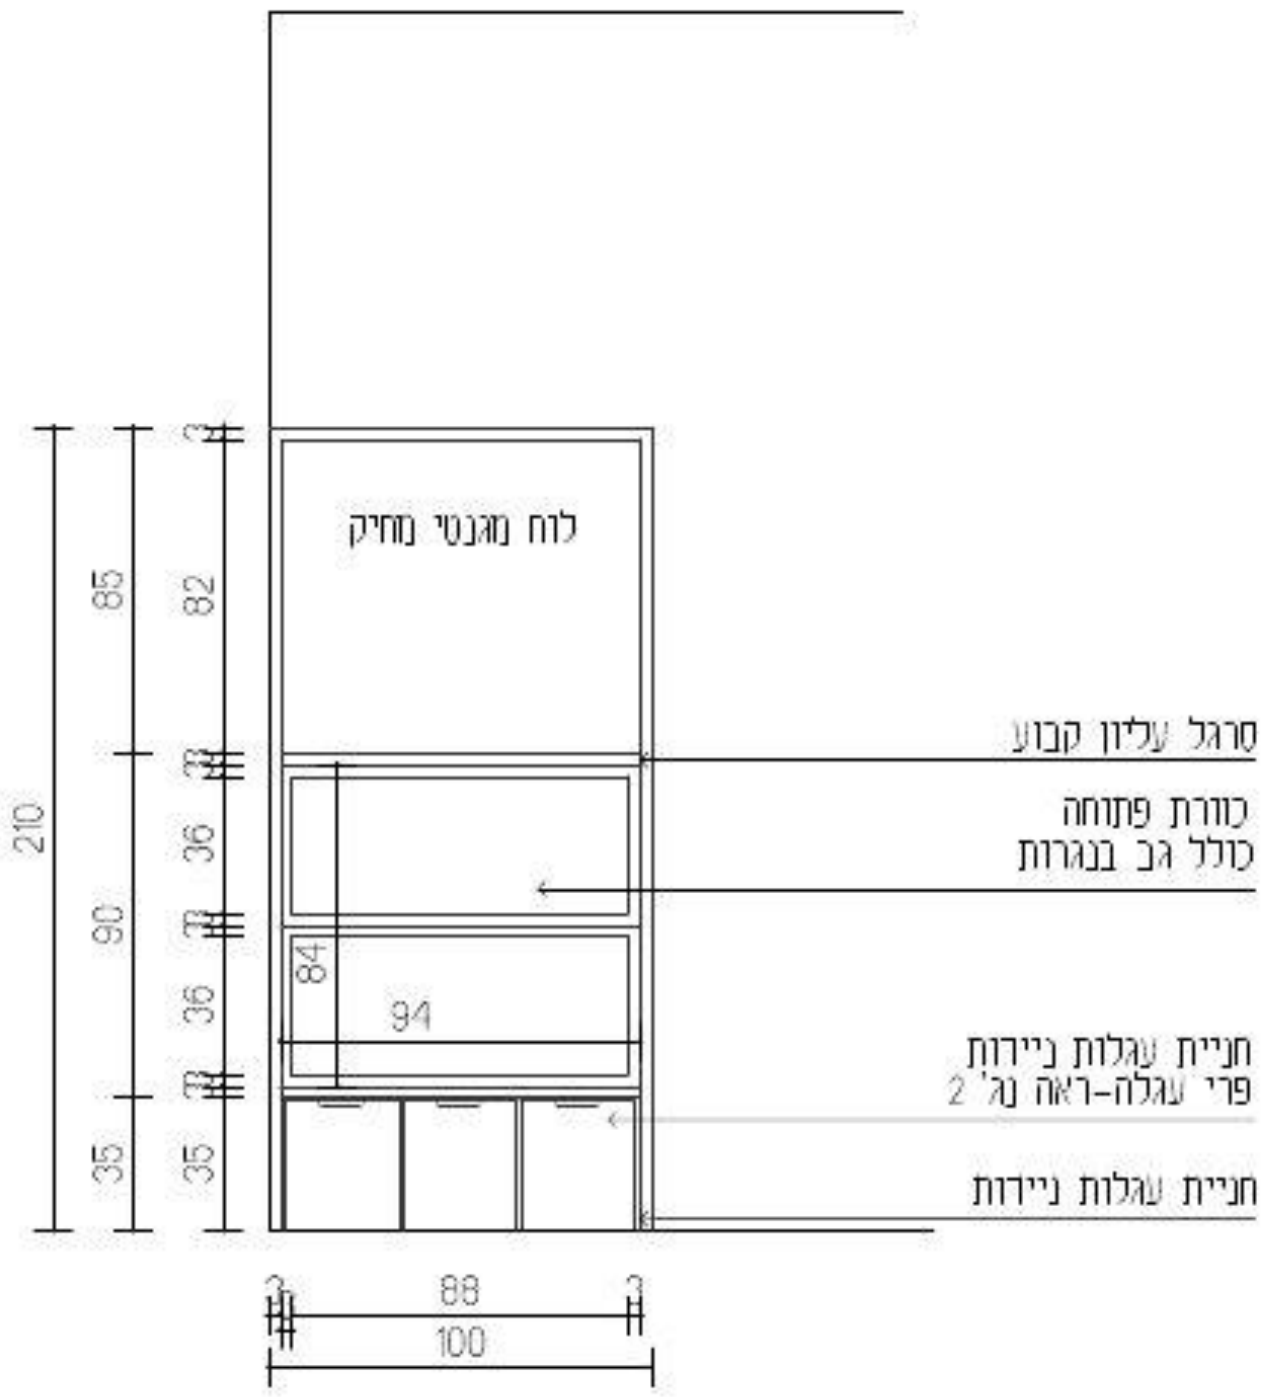

עידית אבו
תכנון ועיצוב פנים
תכלת 27/9
נייד: 050-9292420
Email: editabu.design@gmail.com

פרוייקט
ביה"ס צל אורנים
כיתה ה1 קומה 02

רשימת נגרות

נגרות 001

לביצוע	למכרז	לעיון
	X	

תאריך: 20-1-26

קנ"מ: 1:50

מהדורה: 001

אין לבצע כל עבודה לפני קבלת כל האישורים מהגורמים המוסמכים לרבות רשויות ומהנדס קונסטרוקציה ויועצים רלוונטים

תכנון מטבחים	י. אקוסטיקה	י. חשמל	י. מיזוג אויר	י. אינסטלציה	י. בטיחות	קונסטרוקציה	אחר - ניהול פרוייקט	תאריך
							X	

תאריך	שינוי

הערות חשובות

- כל המידות מצויינות בס"מ
- המידות המופיעות בשרטוט מבוססות על תוכניות שנמסרו ע"י מזמין העבודה
- המבצע אחראי לבדיקת כל המידות והתאמתן בשטח
- על המבצע לבדוק את כל המידות ועל כל טעות או אי התאמה עליו להודיע למתכנן לפני ביצוע
- אין לקבוע גדלים עפ"י מדידה מהשרטוט במידה וחסרה מידה יש לפנות ישירות למתכנן

חתימה + חותמת המציע: ____________________

נגרות	עגלת אחסון ניידת
מיקום	חונה תחת ספסל ישיבה (נג-1)
מידות	ע"פ תכנית
פנים	ע"פ רשימת גמרים
גמר	ע"פ רשימת גמרים
פרזול	ע"פ רשימת גמרים
הערות	המידות אינן סופיות, באחריות הנגר בדיקת המידות הסופיות בשטח.


בניית הפריטים תיעשה לאחר מדידה סופית של הנגר בשטח ובתיאום מול המעצבת


גובה סופי לארונות גבוהים ע"פ גובה תקרה או או הנמכת גבס ע"פ הקיים בשטח.

במידה ומיקומי חשמל ותאורה אינם תואמים את תכנון הנגרות המבוקש יש לעצור את העבודה ולקבל את אישור המעצבת להמשך העבודה

יש לתלות שידות תלויות/ ארונות עליונים בתלייה סמויה

יש לבצע פינויים לטובת שקעי חשמל,מתגים וכל אלמנט הקיים בשטח ועלול להפריע לתכנון. יש לעדכן את המעצבת על כל התנגשות בשטח לפני ביצוע הנגרות!

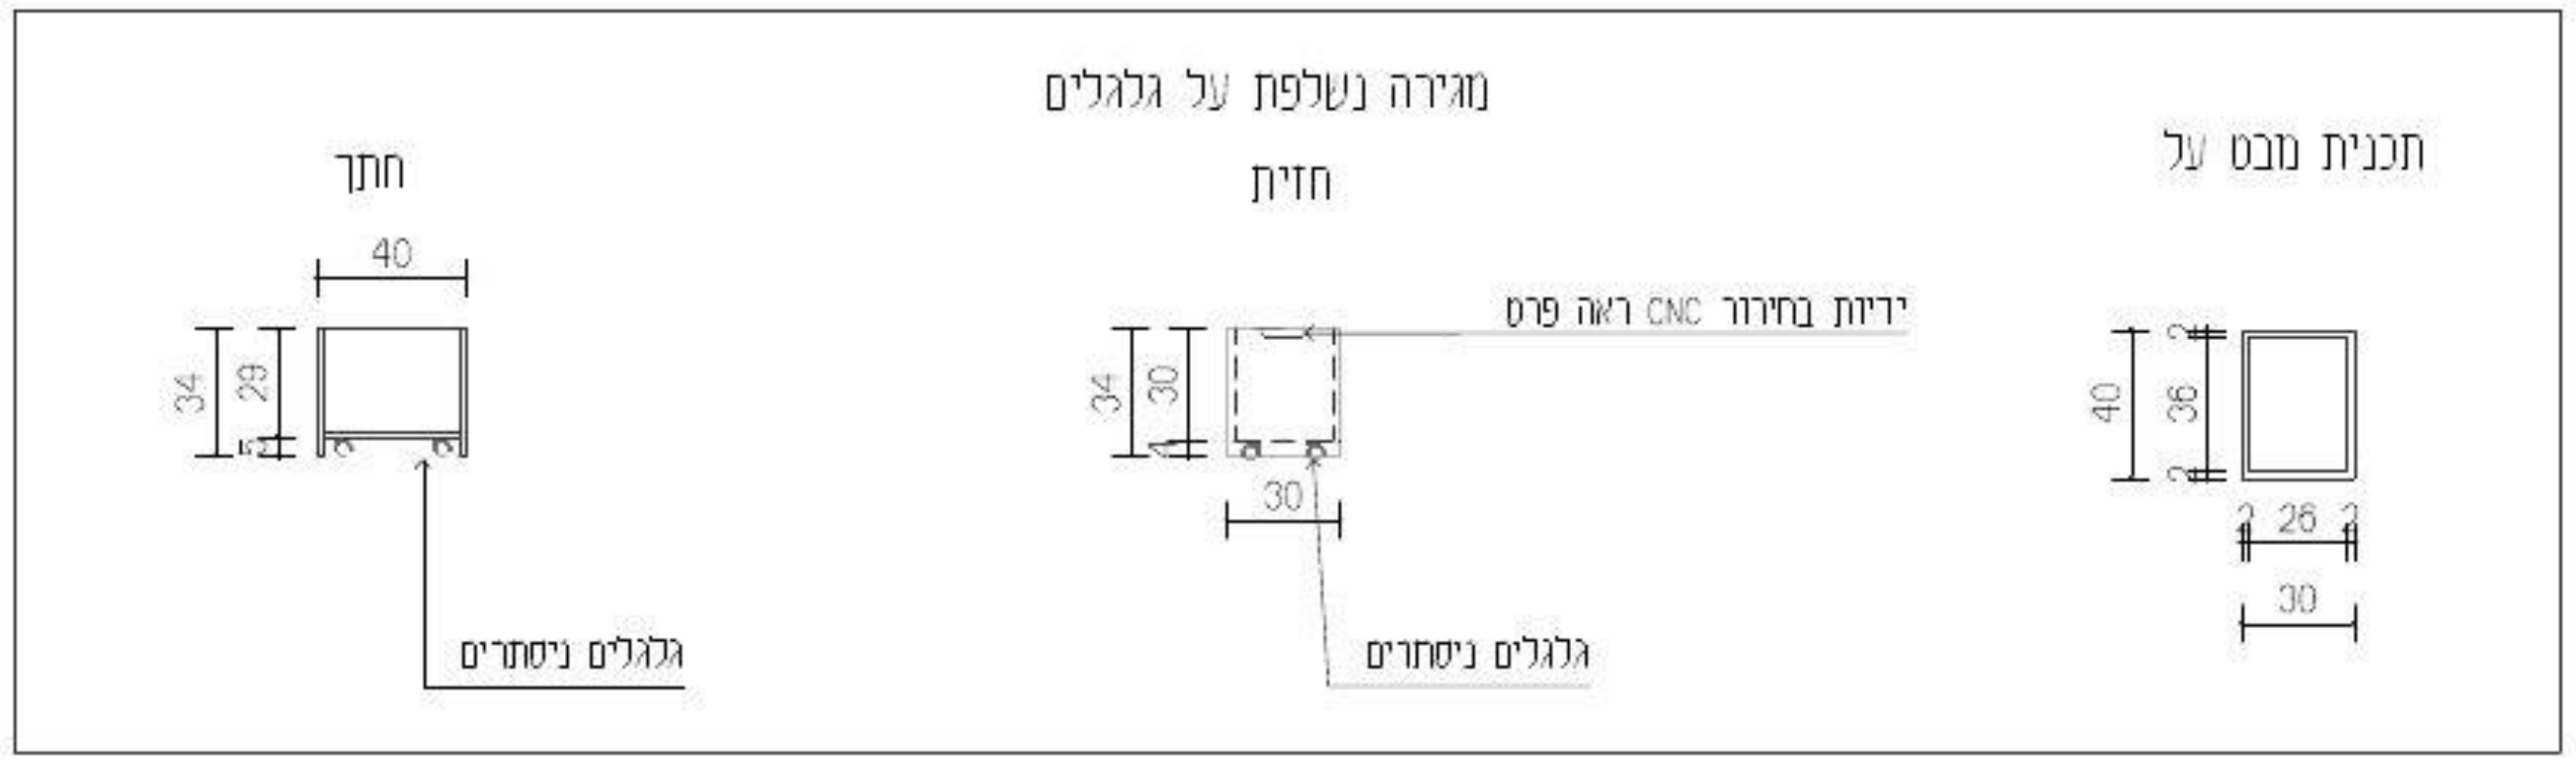

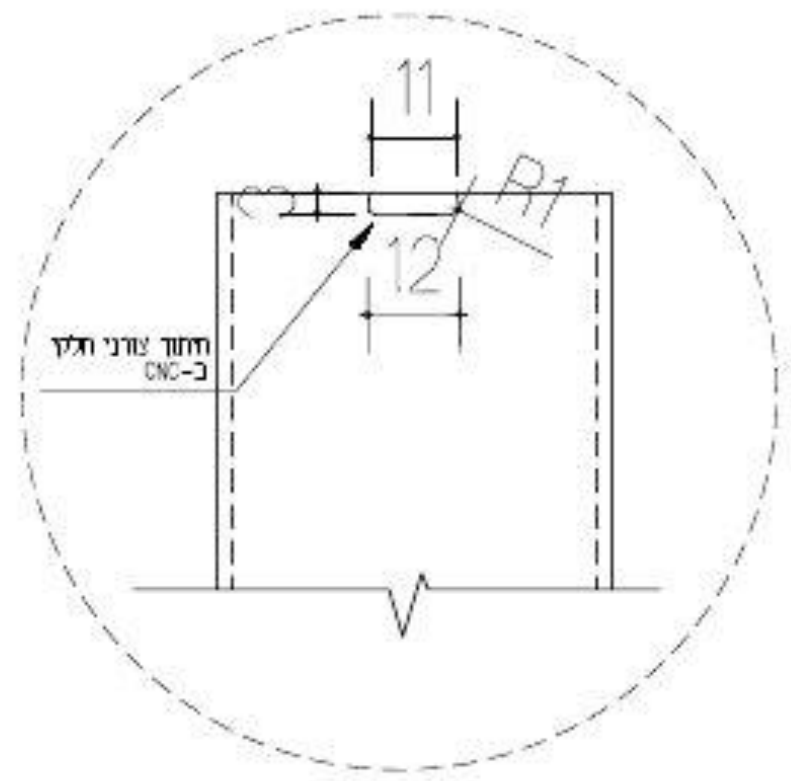

עידית אבו
תכנון ועיצוב פנים
הכלה 27/9
נייד: 050-9292420
Email: editabu.design@gmail.com

פרוייקט
ביה"ס צל אורנים
כיתה הו קומה 02

רשימת נגרות

נגרות 002

לעיון	למכרז	לביצוע
	X	

תאריך: 20-1-26

קנ"מ: 1:50

מהדורה: 001

אין לבצע כל עבודה לפני קבלת כל האישורים מהגורמים המוסמכים לרבות רשויות ומהנדס קונסטרוקציה ויועצים רלוונטים.

תכנון מטבחים	י. אקוסטיקה	י. חשמל	י. מיזוג אויר	י. אינסטלציה	י. בטיחות	קונסטרוקציה	אחר - ניהול פרויקט	תאריך
							X	

תאריך	שינוי

הערות חשובות

- כל המידות מצויינות בס"מ
- המידות המופיעות בשרטוט מבוססות על התוכניות שנמסרו ע"י מזמין העבודה
- המבצע אחראי לבדיקה כל המידות והתאמתן בשטח
- על המבצע לבדוק את כל המידות ועל כל טעות או אי התאמה עליו להודיע למתכנן לפני ביצוע
- אין לקבוע גדלים עפ"י מדידה מהשרטוט בטעות וחסרה מידה יש לפנות ישירות למתכנן

חתימה + חותמת המציע: ____________________

נגרות	בוט ישיבה
מיקום	ע"פ תכנית
מידות	ע"פ תכנית
פנים	ע"פ רשימת גמרים
גמר	ע"פ רשימת גמרים
פרזול	ע"פ רשימת גמרים
הערות	המידות אינן סופיות, באחריות הנגר בדיקת המידות הסופיות בשטח.

בניית הפריטים תיעשה לאחר מדידה סופית של הנגר בשטח ובתיאום מול המעצבת


גובה סופי לארונות גבוהים ע"פ גובה תקרה או או הנמכת גבס ע"פ הקיים בשטח.

במידה ומיקומי חשמל ותאורה אינם תואמים את תכנון הנגרות המבוקש יש לעצור את העבודה ולקבל את אישור המעצבת להמשך העבודה


יש לתלות שידות תלויות/ ארונות עליונים בתלייה סמויה

יש לבצע פינויים לטובת שקעי חשמל,מתגים וכל אלמנט הקיים בשטח ועלול להפריע לתכנון. יש לעדכן את המעצבת על כל התנגשות בשטח לפני ביצוע הנגרות!

תכנית מבט על

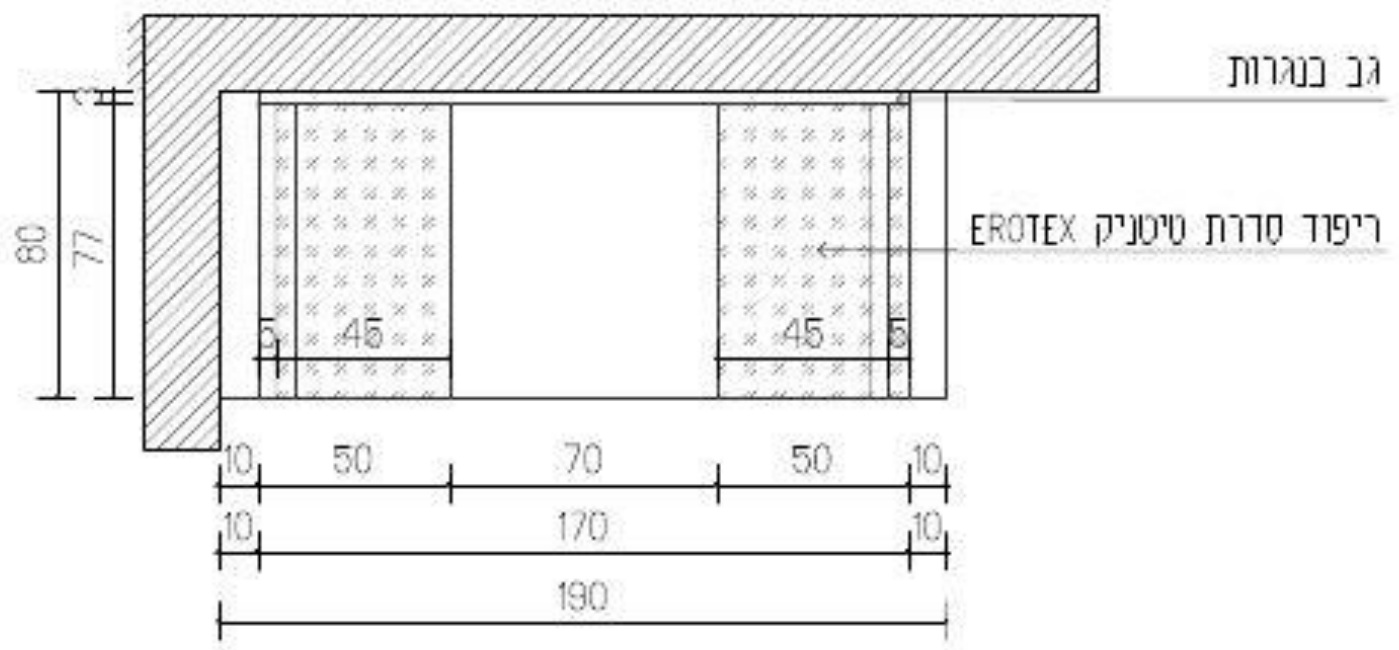

חזית

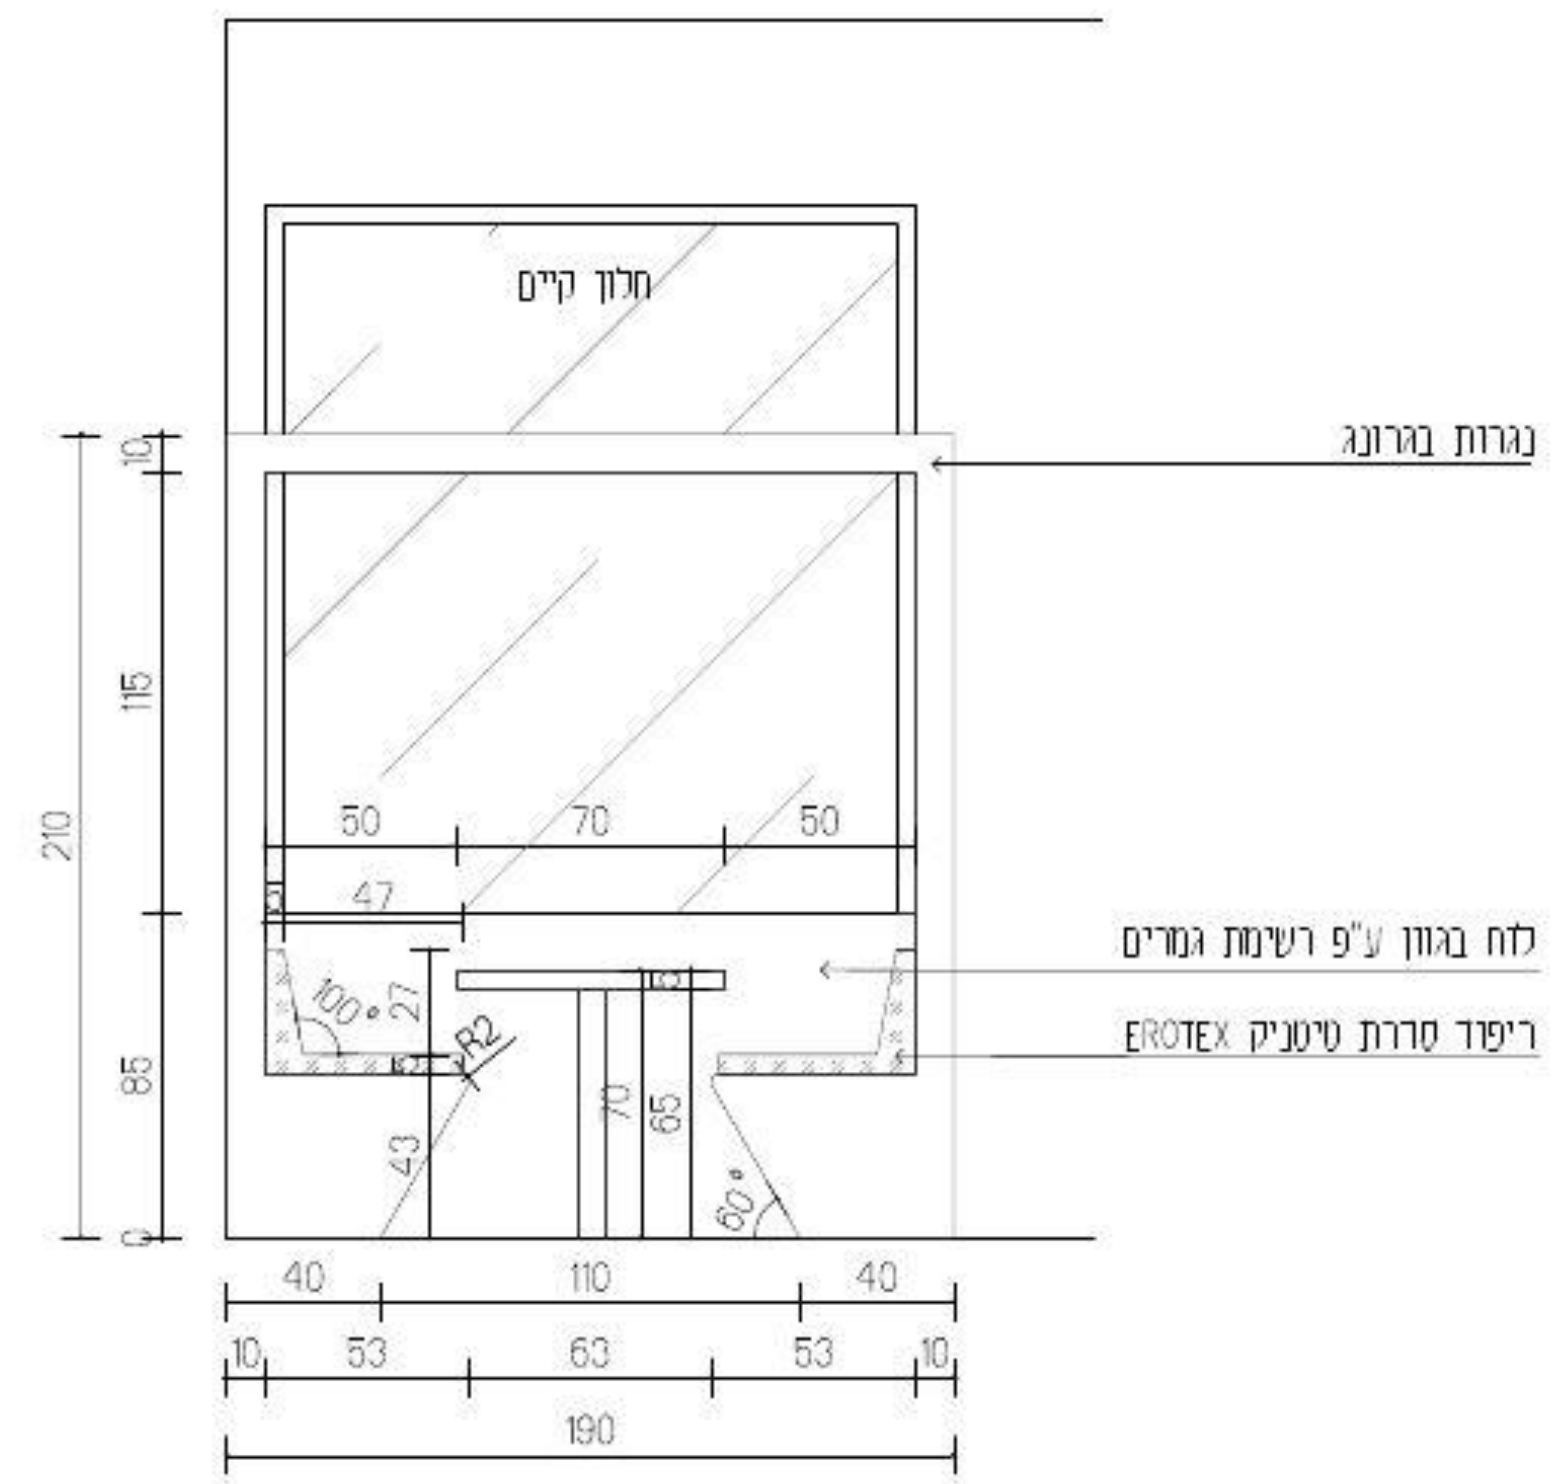

עידית אבו
תכנון ועיצוב פנים
תכלת 27/9
נייד: 050-9292420
Email: editabu.design@gmail.com

פרוייקט
ביה"ס צל אורנים
כיתה ה1 קומה 02

רשימת נגרות

נגרות 003

לעיון	למכרז	לביצוע
	X	

תאריך: 20-1-26

קנ"מ: 1:50

מהדורה: 001

אין לבצע כל עבודה לפני קבלת כל האישורים מהגורמים המוסמכים לרבות רשויות ומהנדס קונסטרוקציה ויועצים רלוונטים.

תכנון מטבחים	יי. אקוסטיקה	יי. חשמל	יי. מיזוג אויר	יי. אינסטלציה	יי. בטיחות	קונסטרוקציה	אחר - ניהול פרוייקט	תאריך
							X	

תאריך	שינוי

הערות מעצבות

- כל המידות מצויינות בס"מ
- המידות המופיעות בשרטוט מבוססות על תוכניות שנמסרו ע"י מזמין העבודה
- המבצע אחראי לבדיקת כל המידות והתאמתן במקום
- על המבצע לבדוק את כל המידות ועל כל טעות או אי התאמה עליו להודיע למתכנן לפני ביצוע
- אין לקבוע גדלים עפ"י מדידה מהשרטוט בעידה וחסרה מידה יש לפנות יעידות למתכנן

נגרות	לוח פעילות
מיקום	ע"פ תכנית
מידות	ע"פ תכנית
פנים	ע"פ רשימת גמרים
גמר	ע"פ רשימת גמרים
פרזול	ע"פ רשימת גמרים
הערות	המידות אינן סופיות, באחריות הנגר בדיקת המידות הסופיות בשטח.

בניית הפריטים תיעשה לאחר מדידה סופית של הנגר בשטח ובתיאום מול המעצבת


גובה סופי לארונות גבוהים ע"פ גובה תקרה או או הנמכת גבס ע"פ הקיים בשטח.

במידה ומיקומי חשמל ותאורה אינם תואמים את תכנון הנגרות המבוקש יש לעצור את העבודה ולקבל את אישור המעצבת להמשך העבודה


יש לתלות שידות תלויות/ ארונות עליונים בתלייה סמויה

יש לבצע פינויים לטובת שקעי חשמל,מתגים וכל אלמנט הקיים בשטח ועלול להפריע לתכנון. יש לעדכן את המעצבת על כל התנגשות בשטח לפני ביצוע הנגרות!

תכנית מבט על

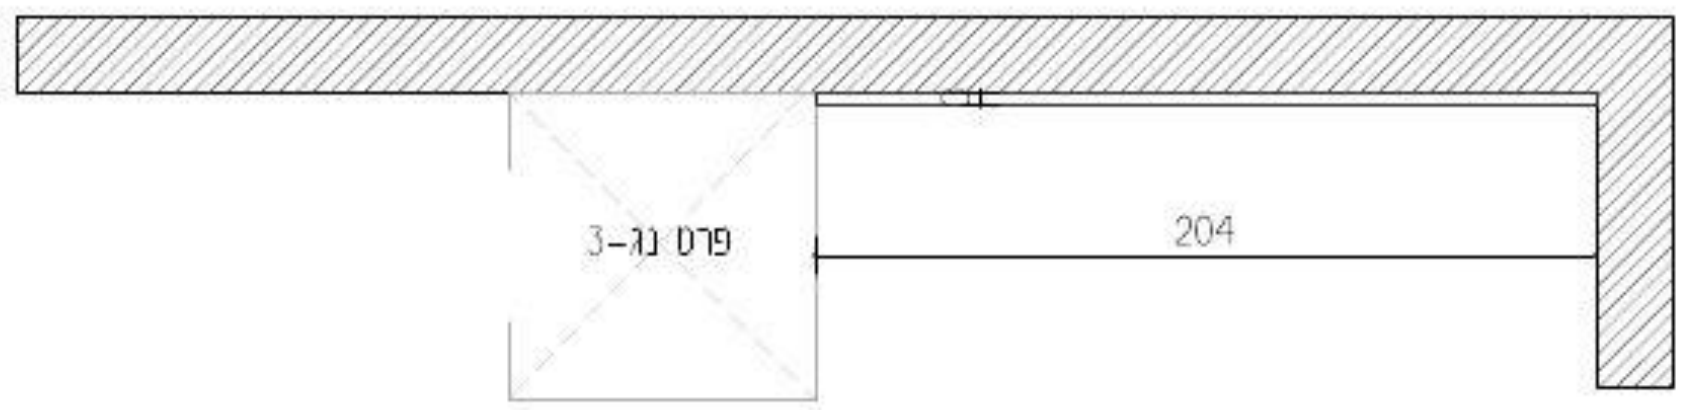

חזית א"א

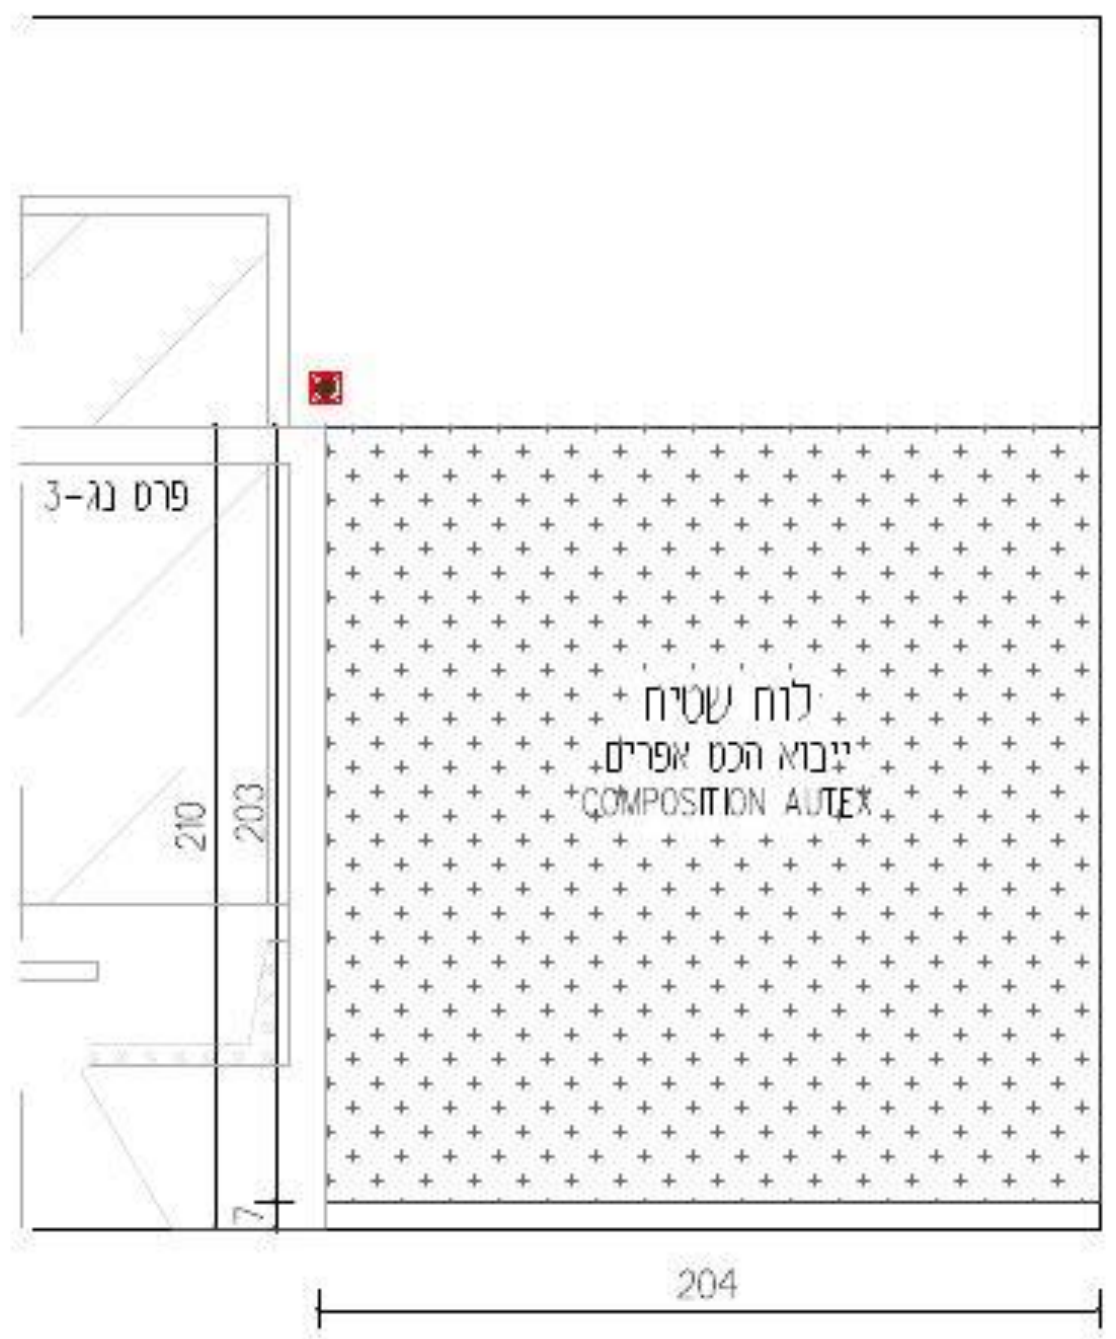

EDIT ABU
עידית אבו
תכנון ועיצוב פנים
תכלת 27/9
נייד: 050-9292420
Email: editabu.design@gmail.com

פרוייקט
ביה"ס צל אורנים
כיתה ה1 קומה 02

רשימת נגרות

נגרות 004

לביצוע	למכרז	לעיון
	X	

תאריך: 20-1-26

קנ"מ: 1:50

מהדורה: 001

אין לבצע כל עבודה לפני קבלת כל האינפורמציה מהגורמים המוסמכים לרבות רשויות ומהנדס קונסטרוקציה ויועצים רלוונטים

תאריך	אחר - ניהול פרוייקט	קונסטרוקציה	י. בטיחות	י. אינסטלציה	י. מיזוג אויר	י. חשמל	י. אקוסטיקה	תכנון מטבחים
	X							

שינוי	תאריך

הערות חשובות

- כל המידות מצויינות בס"מ
- המידות המופיעות בשרטוט מבוססות על תוכניות שנמסרו ע"י מזמין העבודה
- המבצע אחראי לבדיקת כל המידות והתאמתן בשטח
- על המבצע לבדוק את כל המידות ועל כל טעות או אי התאמה עליו להודיע למתכנן לפני ביצוע.
- אין לקבוע גדלים עפ"י מדידה מהשרטוט. במידה וחסרה מידה יש לפנות ישירות למתכנן

נגרות	לוח פעילות
מיקום	ע"פ תכנית
מידות	ע"פ תכנית
פנים	ע"פ רשימת גמרים
גמר	ע"פ רשימת גמרים
פרזול	ע"פ רשימת גמרים
הערות	המידות אינן סופיות, באחריות הנגר בדיקת המידות הסופיות בשטח.

בניית הפריטים תיעשה לאחר מדידה סופית של הנגר בשטח ובתיאום מול המעצבת


גובה סופי לארונות גבוהים ע"פ גובה תקרה או או הנמכת גבס ע"פ הקיים בשטח.

במידה ומיקומי חשמל ותאורה אינם תואמים את תכנון הנגרות המבוקש יש לעצור את העבודה ולקבל את אישור המעצבת להמשך העבודה


יש לתלות שידות תלויות/ ארונות עליונים בתלייה סמויה


יש לבצע פינויים לטובת שקעי חשמל,מתגים וכל אלמנט הקיים בשטח ועלול להפריע לתכנון. יש לעדכן את המעצבת על כל התנגשות בשטח לפני ביצוע הנגרות!


תכנית מבט על

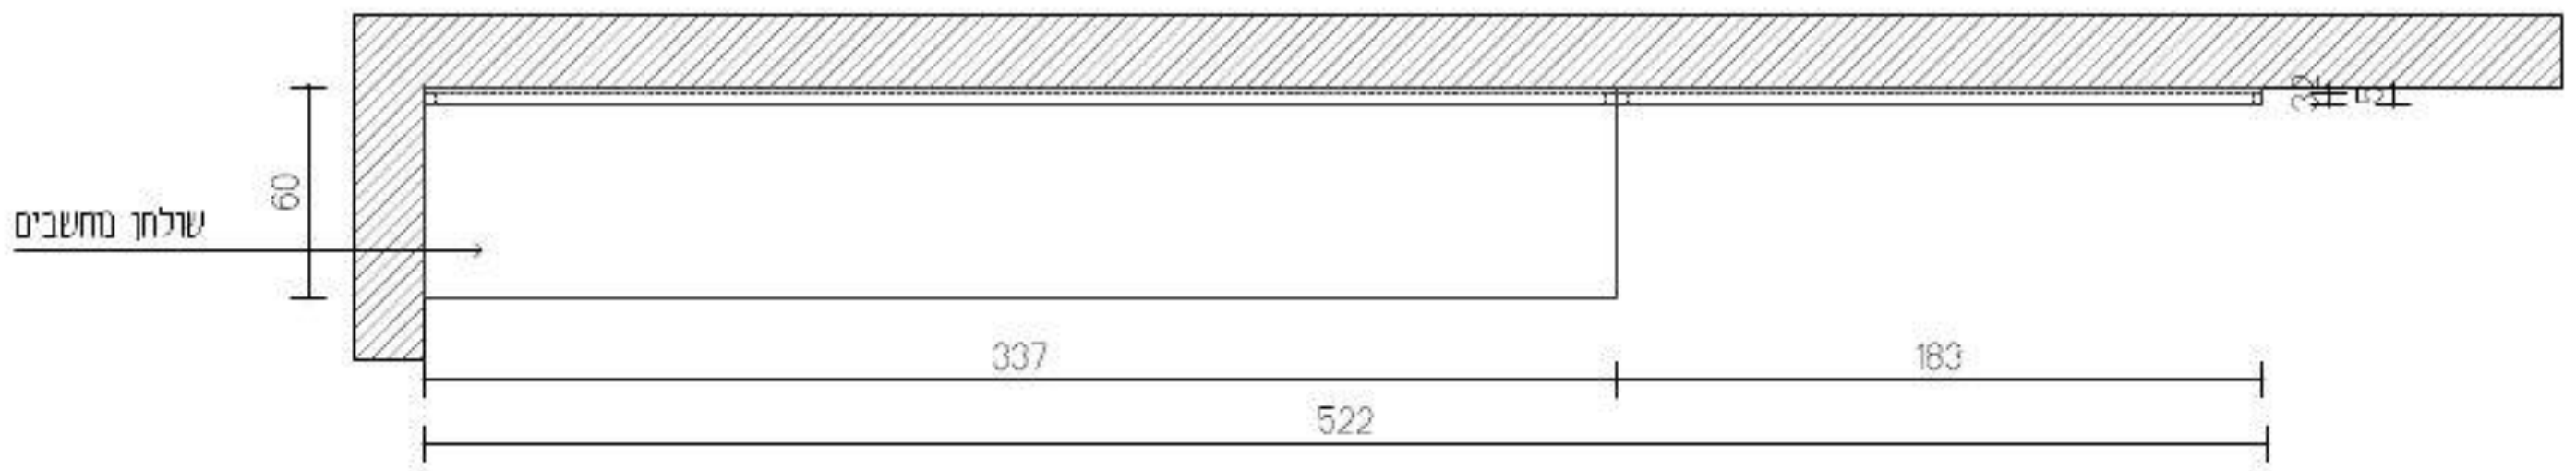

חזית

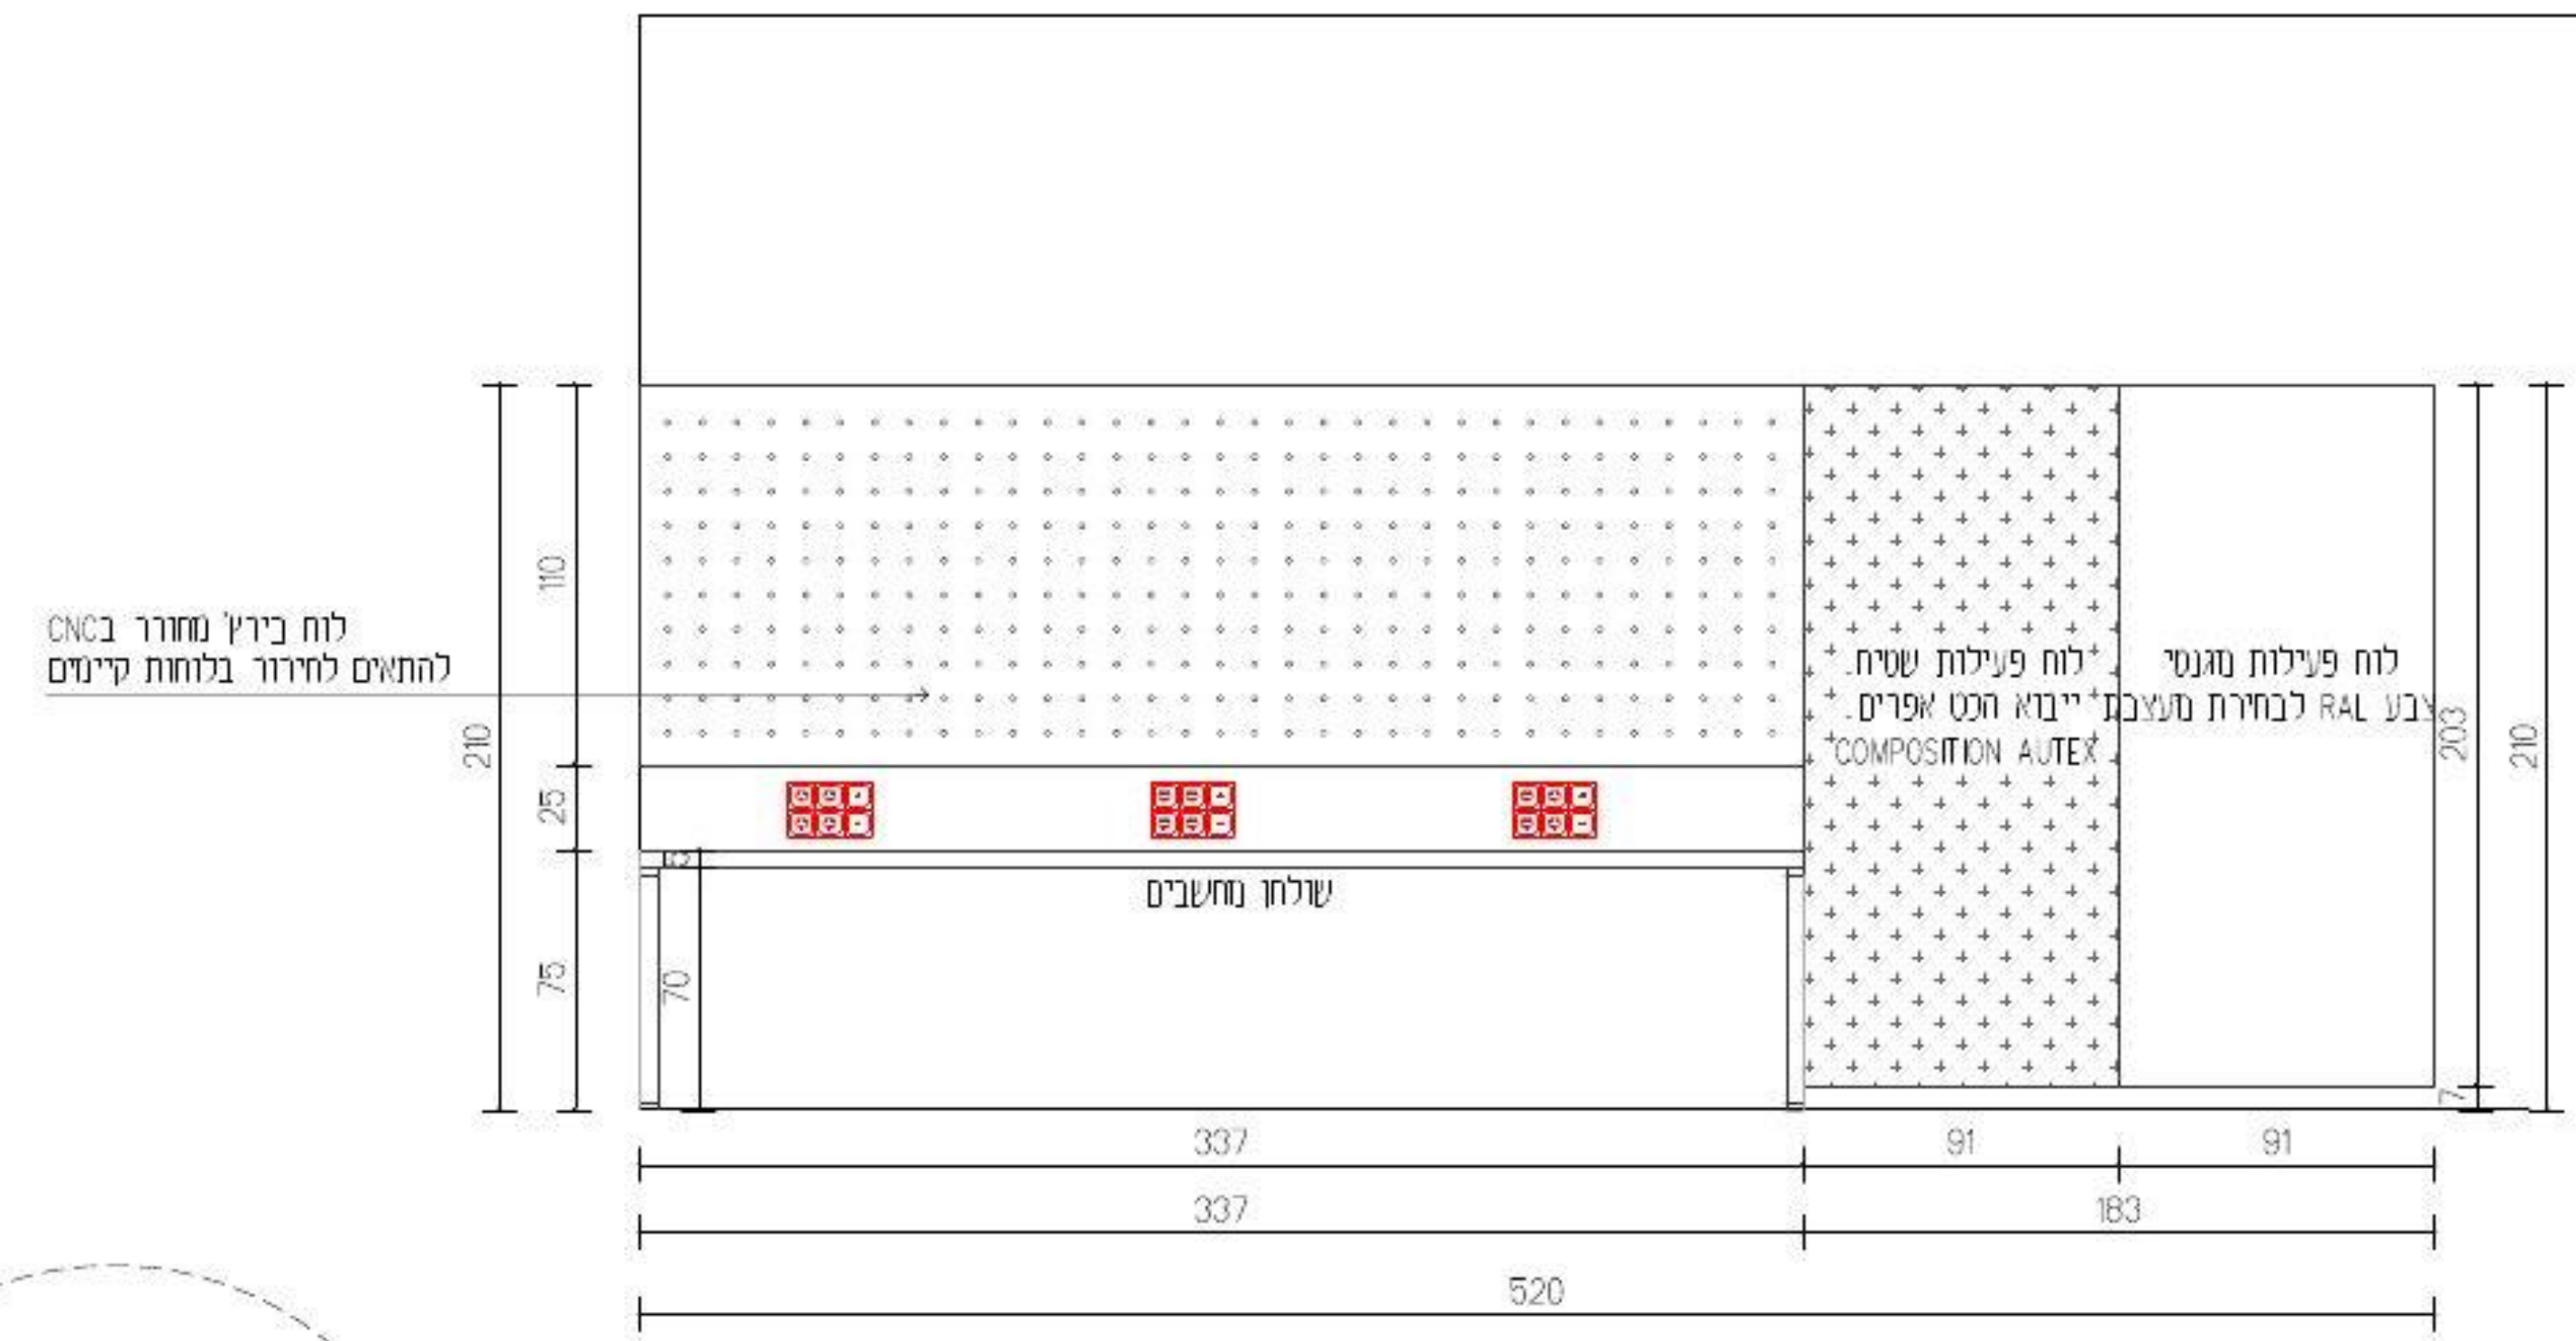

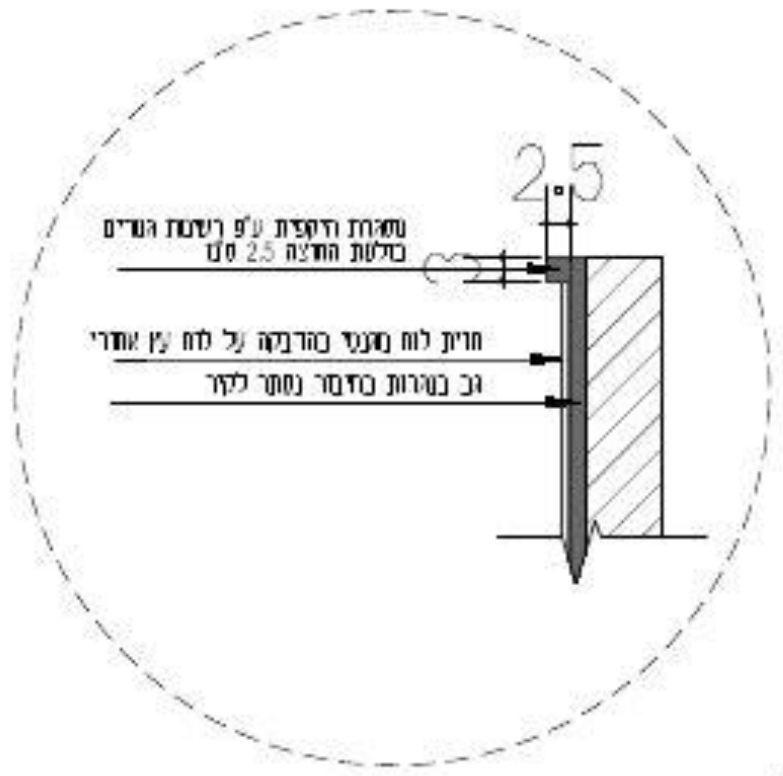

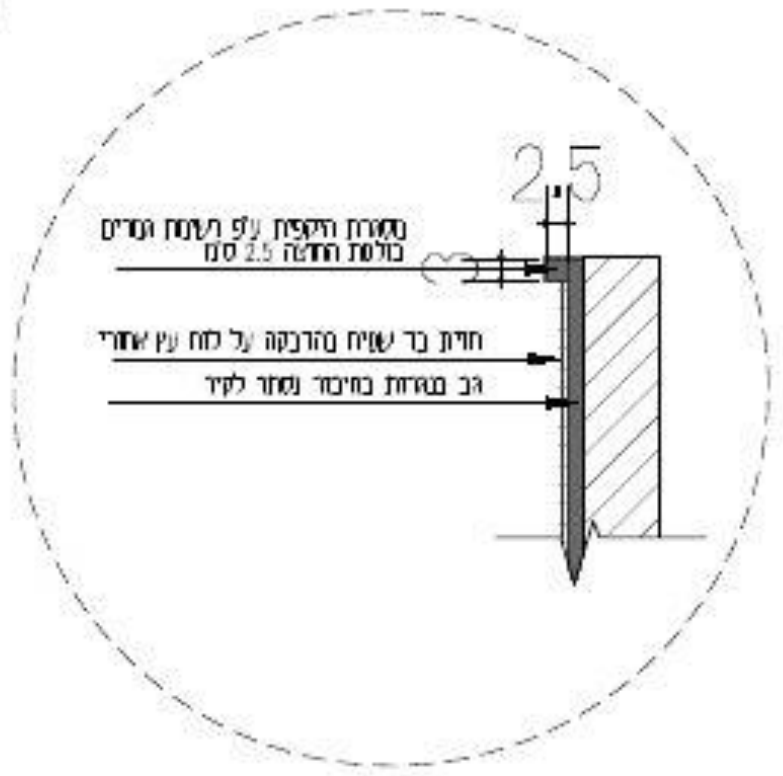

עידית אבו
תכנון ועיצוב פנים
תכלת 27/9
נייד: 050-9292420
Email: editabu.design@gmail.com

פרוייקט
ביה"ס צל אורנים
כיתה ה' קומה 02

רשימת נגרות

נגרות 005

לעיון	למכרז	לביצוע
	X	

תאריך: 20-1-26

קנ"מ: 1:50

מהדורה: 001

אין לבצע כל עבודה לפני קבלת כל האישורים מהגורמים המוסמכים לרבות רשויות ומהנדס קונסטרוקציה ויועצים רלוונטים.

תכנון מסבבים	י. אקוסטיקה	י. חשמל	י. מיזוג אויר	י. אינסטלציה	י. בטיחות	קונסטרוקציה	אתר - ניהול פרוייקט	תאריך
							X	

תאריך	שינוי

הערות חשובות

- כל המידות מצויינות בס"מ
- המידות המופיעות בשרטוט מבוססות על תוכניות שנמסרו ע"י מזמין העבודה
- המבצע אחראי לבדיקת כל המידות והתאמתן במסמך
- על המבצע לבדוק את כל המידות ועל כל מגוח או אי התאמה עליו להודיע למתכנן לפני ביצוע
- אין לקבוע גדלים עפ"י מדידה מהשרטוט. במידה וחסרה מידה יש לפנות ישירות למתכנן

חתימה + חותמת המציע: ____________________

נגרות	לוקרים + ארונות גבוהים
מיקום	ע"פ תכנית
מידות	ע"פ תכנית
פנים	ע"פ רשימת גמרים
גמר	ע"פ רשימת גמרים
פרזול	ע"פ רשימת גמרים
הערות	המידות אינן סופיות, באחריות הנגר בדיקת המידות הסופיות בשטח.

בניית הפריטים תיעשה לאחר מדידה סופית של הנגר בשטח ובתיאום מול המעצבת


גובה סופי לארונות גבוהים ע"פ גובה תקרה או או הנמכת גבס ע"פ הקיים בשטח.

במידה ומיקומי חשמל ותאורה אינם תואמים את תכנון הנגרות המבוקש יש לעצור את העבודה ולקבל את אישור המעצבת להמשך העבודה


יש לתלות שידות תלויות/ ארונות עליונים בתלייה סמויה

יש לבצע פינויים לטובת שקעי חשמל,מתגים וכל אלמנט הקיים בשטח ועלול להפריע לתכנון. יש לעדכן את המעצבת על כל התנגשות בשטח לפני ביצוע הנגרות!


תכנית מבט על

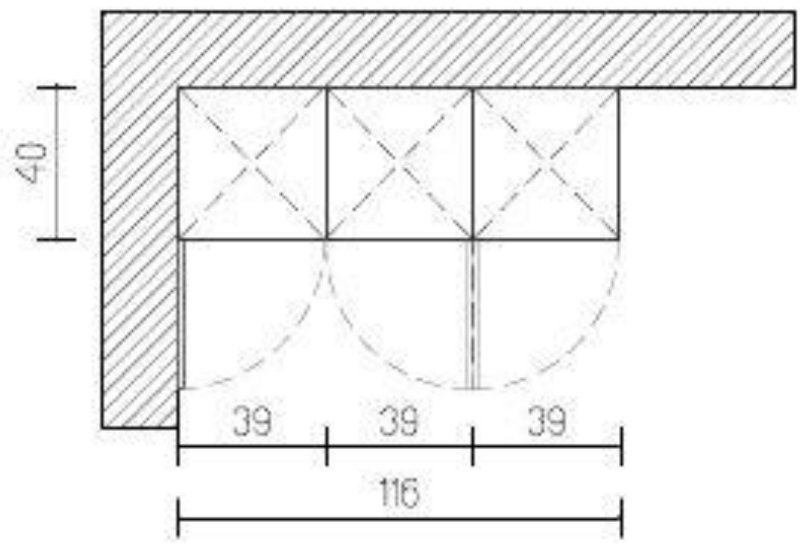

חזית

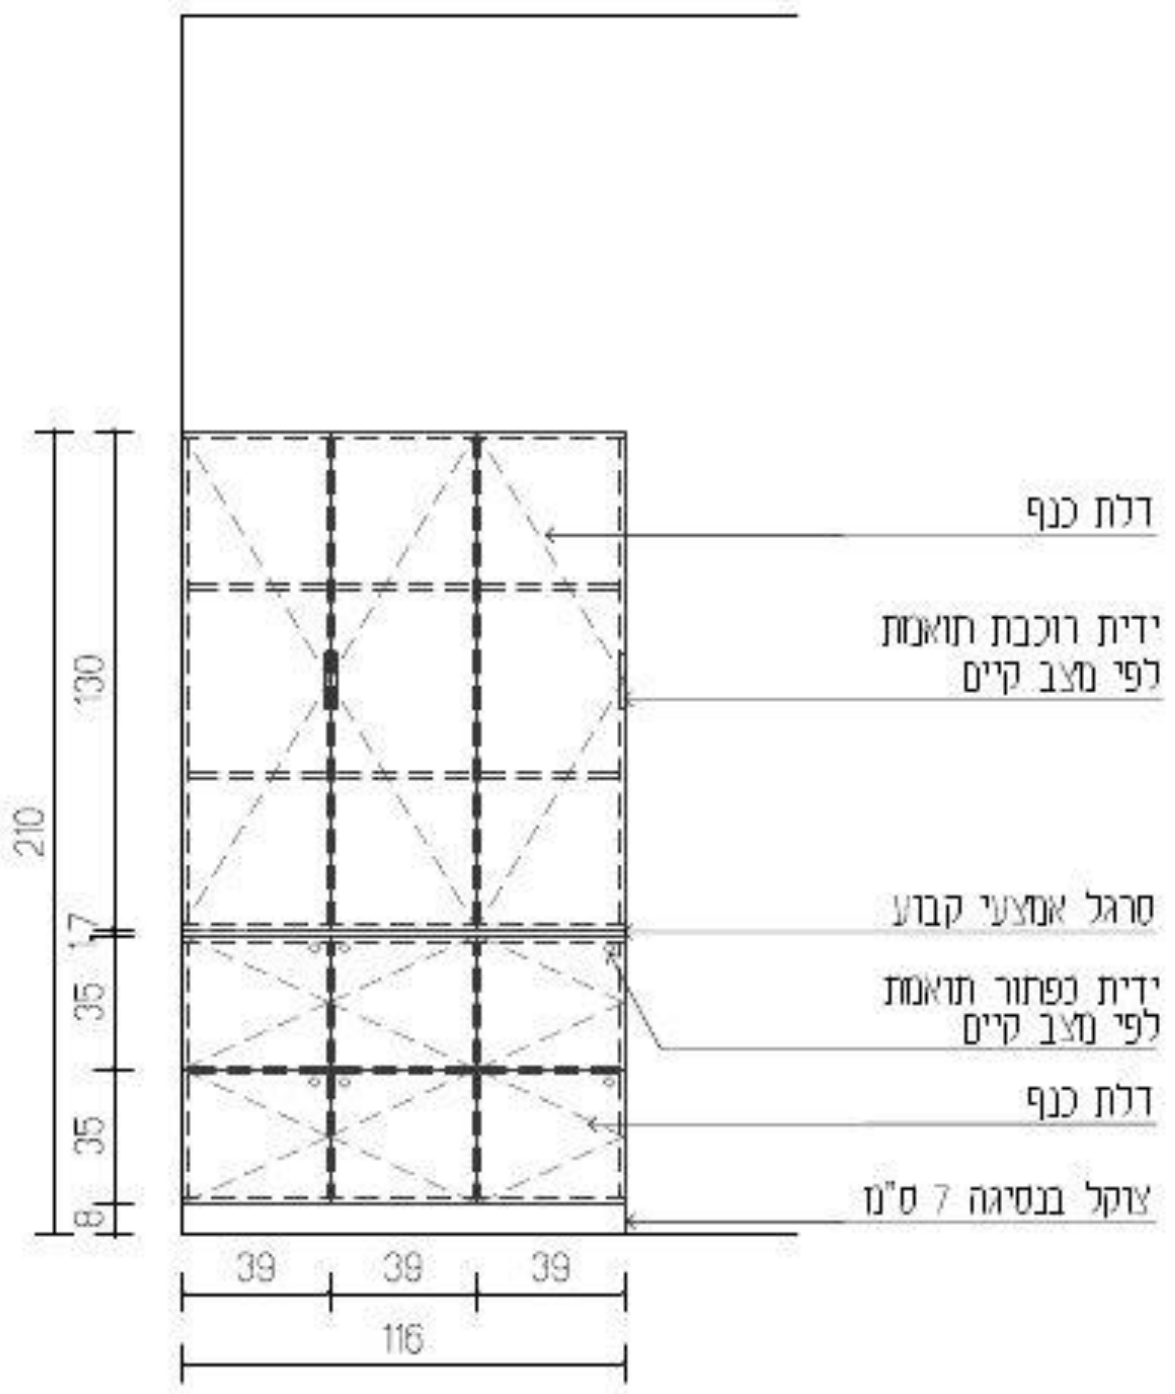

חתך

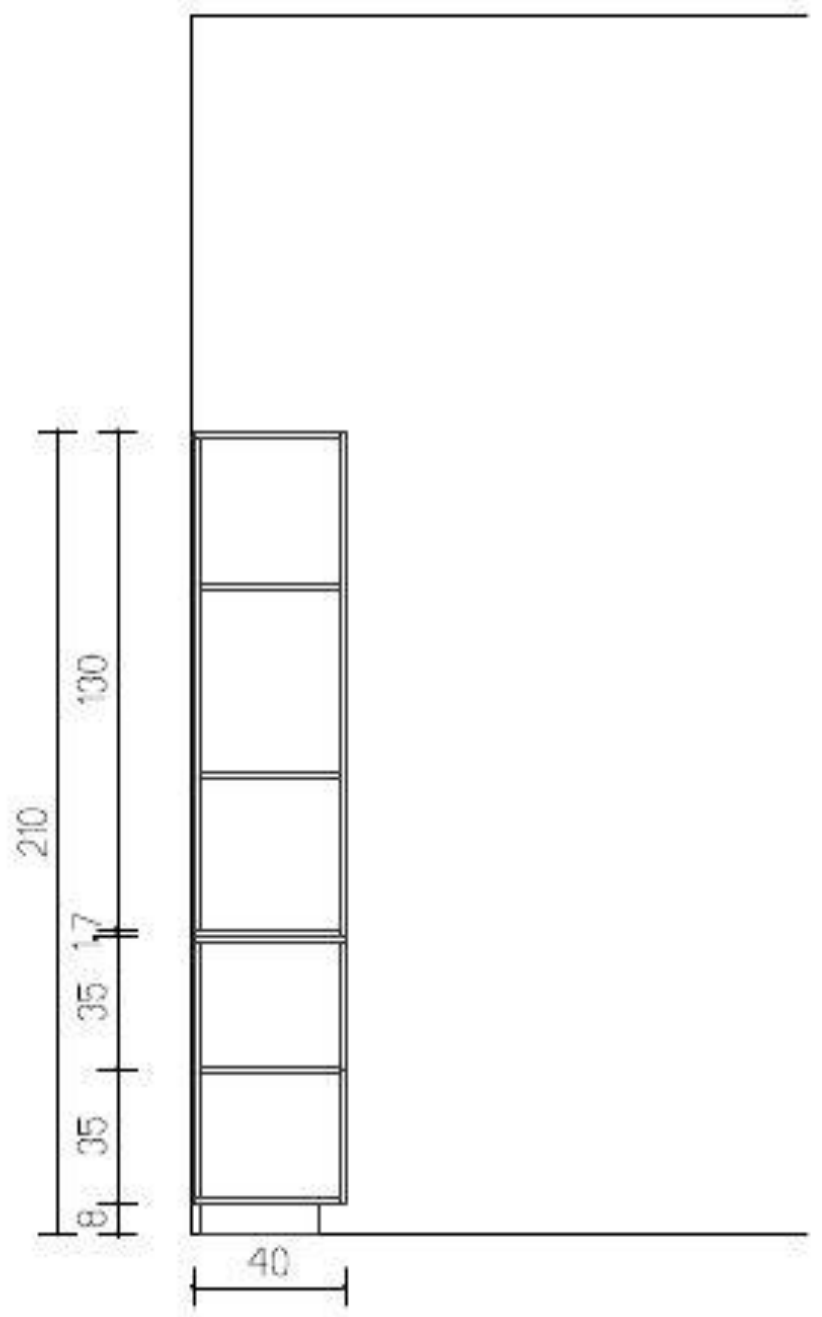

עידית אבו
תכנון ועיצוב פנים
תכלת 27/9
נייד: 050-9292420
Email: editabu.design@gmail.com

פרוייקט
ביה"ס צל אורנים
כיתה ה' קומה 02

רשימת נגרות

נגרות 006

לעיון	למכרז	לביצוע
	X	

תאריך: 20-1-26

קנ"מ: 1:50

מהדורה: 001

אין לבצע כל עבודה לפני קבלת כל האישורים מהגורמים המוסמכים לרבות רשויות ומהנדס קונסטרוקציה ויועצים רלוונטים.

תכנון מעבדים	י. אקוסטיקה	י. חשמל	י. מיזוג אויר	י. אינסטלציה	י. בטיחות	קונסטרוקציה	אחר - ניהול פרוייקט	תאריך
							X	

תאריך	שינוי

הערות חשובות

- כל המידות מצויינות בס"מ
- המידות המופיעות בשרטוט מבוססות על תוכניות שנמסרו ע"י מזמין העבודה
- המבצע אחראי לבדיקת כל המידות והתאמתן במקום
- על המבצע לבדוק את כל המידות ועל כל מעוות או אי התאמה עליו להודיע למתכנן לפני ביצוע
- אין לקבוע גדלים עפ"י מדידה מהשרטוט במידה וחסרה מידה יש לפנות ישירות למתכנן

חתימה + חותמת המציע: ____________________

נגרות	לוח פעילות
מיקום	ע"פ תכנית
מידות	ע"פ תכנית
פנים	ע"פ רשימת גמרים
גמר	ע"פ רשימת גמרים
פרזול	ע"פ רשימת גמרים
הערות	המידות אינן סופיות, באחריות הנגר בדיקת המידות הסופיות בשטח.

בניית הפריטים תיעשה לאחר מדידה סופית של הנגר בשטח ובתיאום מול המעצבת


גובה סופי לארונות גבוהים ע"פ גובה תקרה או או הנמכת גבס ע"פ הקיים בשטח.

במידה ומיקומי חשמל ותאורה אינם תואמים את תכנון הנגרות המבוקש יש לעצור את העבודה ולקבל את אישור המעצבת להמשך העבודה


יש לתלות שירות תלויות/ ארונות עליונים בתלייה סמויה

יש לבצע פינויים לטובת שקעי חשמל,מתגים וכל אלמנט הקיים בשטח ועלול להפריע לתכנון. יש לעדכן את המעצבת על כל התנגשות בשטח לפני ביצוע הנגרות!

תכנית מבט על

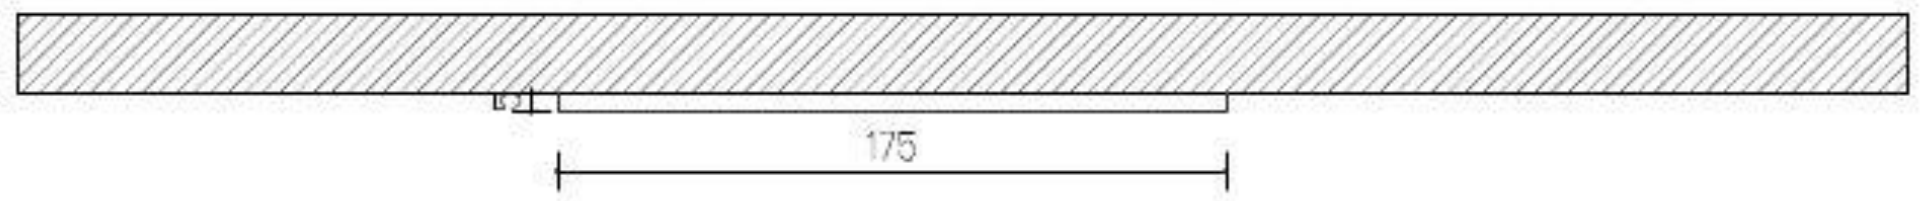

חזית

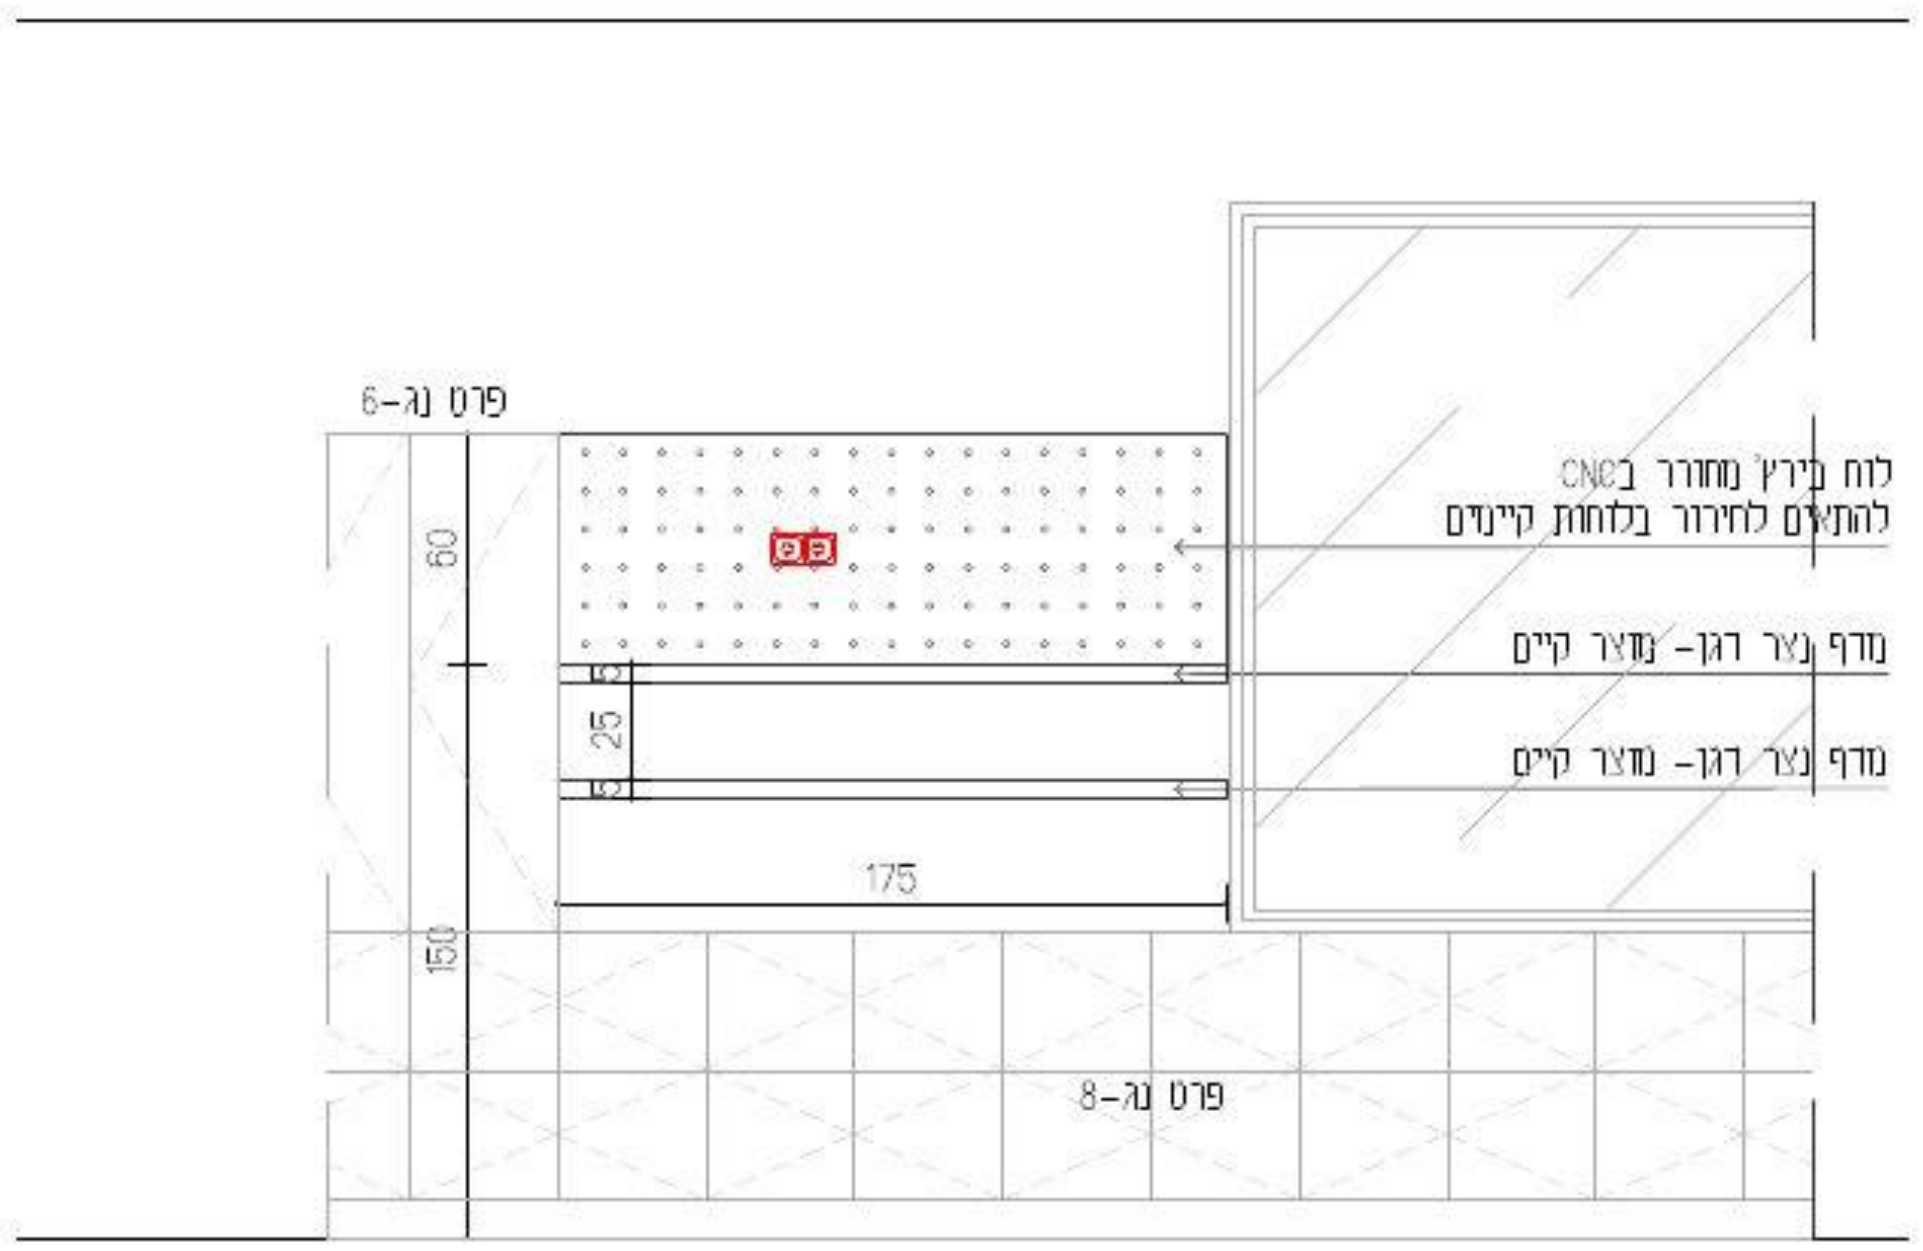

עידית אבו
תכנון ועיצוב פנים
תכלת 27/9
נייד: 050-9292420
Email: editabu.design@gmail.com

פרוייקט
ביה"ס צל אורנים
כיתה הו קומה 02

רשימת נגרות

נגרות 007

לביצוע	למכרז	לעיון
	X	

תאריך: 20-1-26

קנמ: 1:50

מהדורה: 001

אין לבצע כל עבודה לפני קבלת כל האישורים מהגורמים המוסמכים לרכוה רשויות ומהנדס קונסטרוקציה ויועצים רלוונטים.

תכנון מעבדים	י. אקוסטיקה	י. חשמל	י. מיזוג אויר	י. אינסטלציה	י. בטיחות	קונסטרוקציה	אתר - ניהול פרוייקט	תאריך
							X	

תאריך	שינוי

הערות חשובות

- כל המידות מצויינות בס"מ
- המידות המופיעות בשרטוט מבוססות על הוכניות שנמסרו ע"י מזמין העבודה
- המבצע אחראי לבדיקה כל המידות וההתאמן בשטח
- על המבצע לבדוק את כל המידות ועל כל מעוה או אי התאמה עליו להודיע למתכנן לפני ביצוע
- אין לקבוע גדליה עפ"י מדידה מהשרטוט במידה וחסרה מידה יש לפנות יומידות למתכנן

חתימה + חותמת המציע: ____________________

נגרות	לוקרים
מיקום	ע"פ תכנית
מידות	ע"פ תכנית
פנים	ע"פ רשימת גמרים
גמר	ע"פ רשימת גמרים
פרזול	ע"פ רשימת גמרים
הערות	המידות אינן סופיות, באחריות הנגר בדיקת המידות הסופיות בשטח.


בניית הפריטים תיעשה לאחר מדידה סופית של הנגר בשטח ובתיאום מול המעצבת

גובה סופי לארונות גבוהים ע"פ גובה תקרה או או הנמכת גבס ע"פ הקיים בשטח.

במידה ומיקומי חשמל ותאורה אינם תואמים את תכנון הנגרות המבוקש יש לעצור את העבודה ולקבל את אישור המעצבת להמשך העבודה

יש לתלות שירות תלויות/ ארונות עליונים בתלייה סמויה

יש לבצע פינויים לטובת שקעי חשמל,מתגים וכל אלמנט הקיים בשטח ועלול להפריע לתכנון. יש לערכן את המעצבת על כל התנגשות בשטח לפני ביצוע הנגרות!

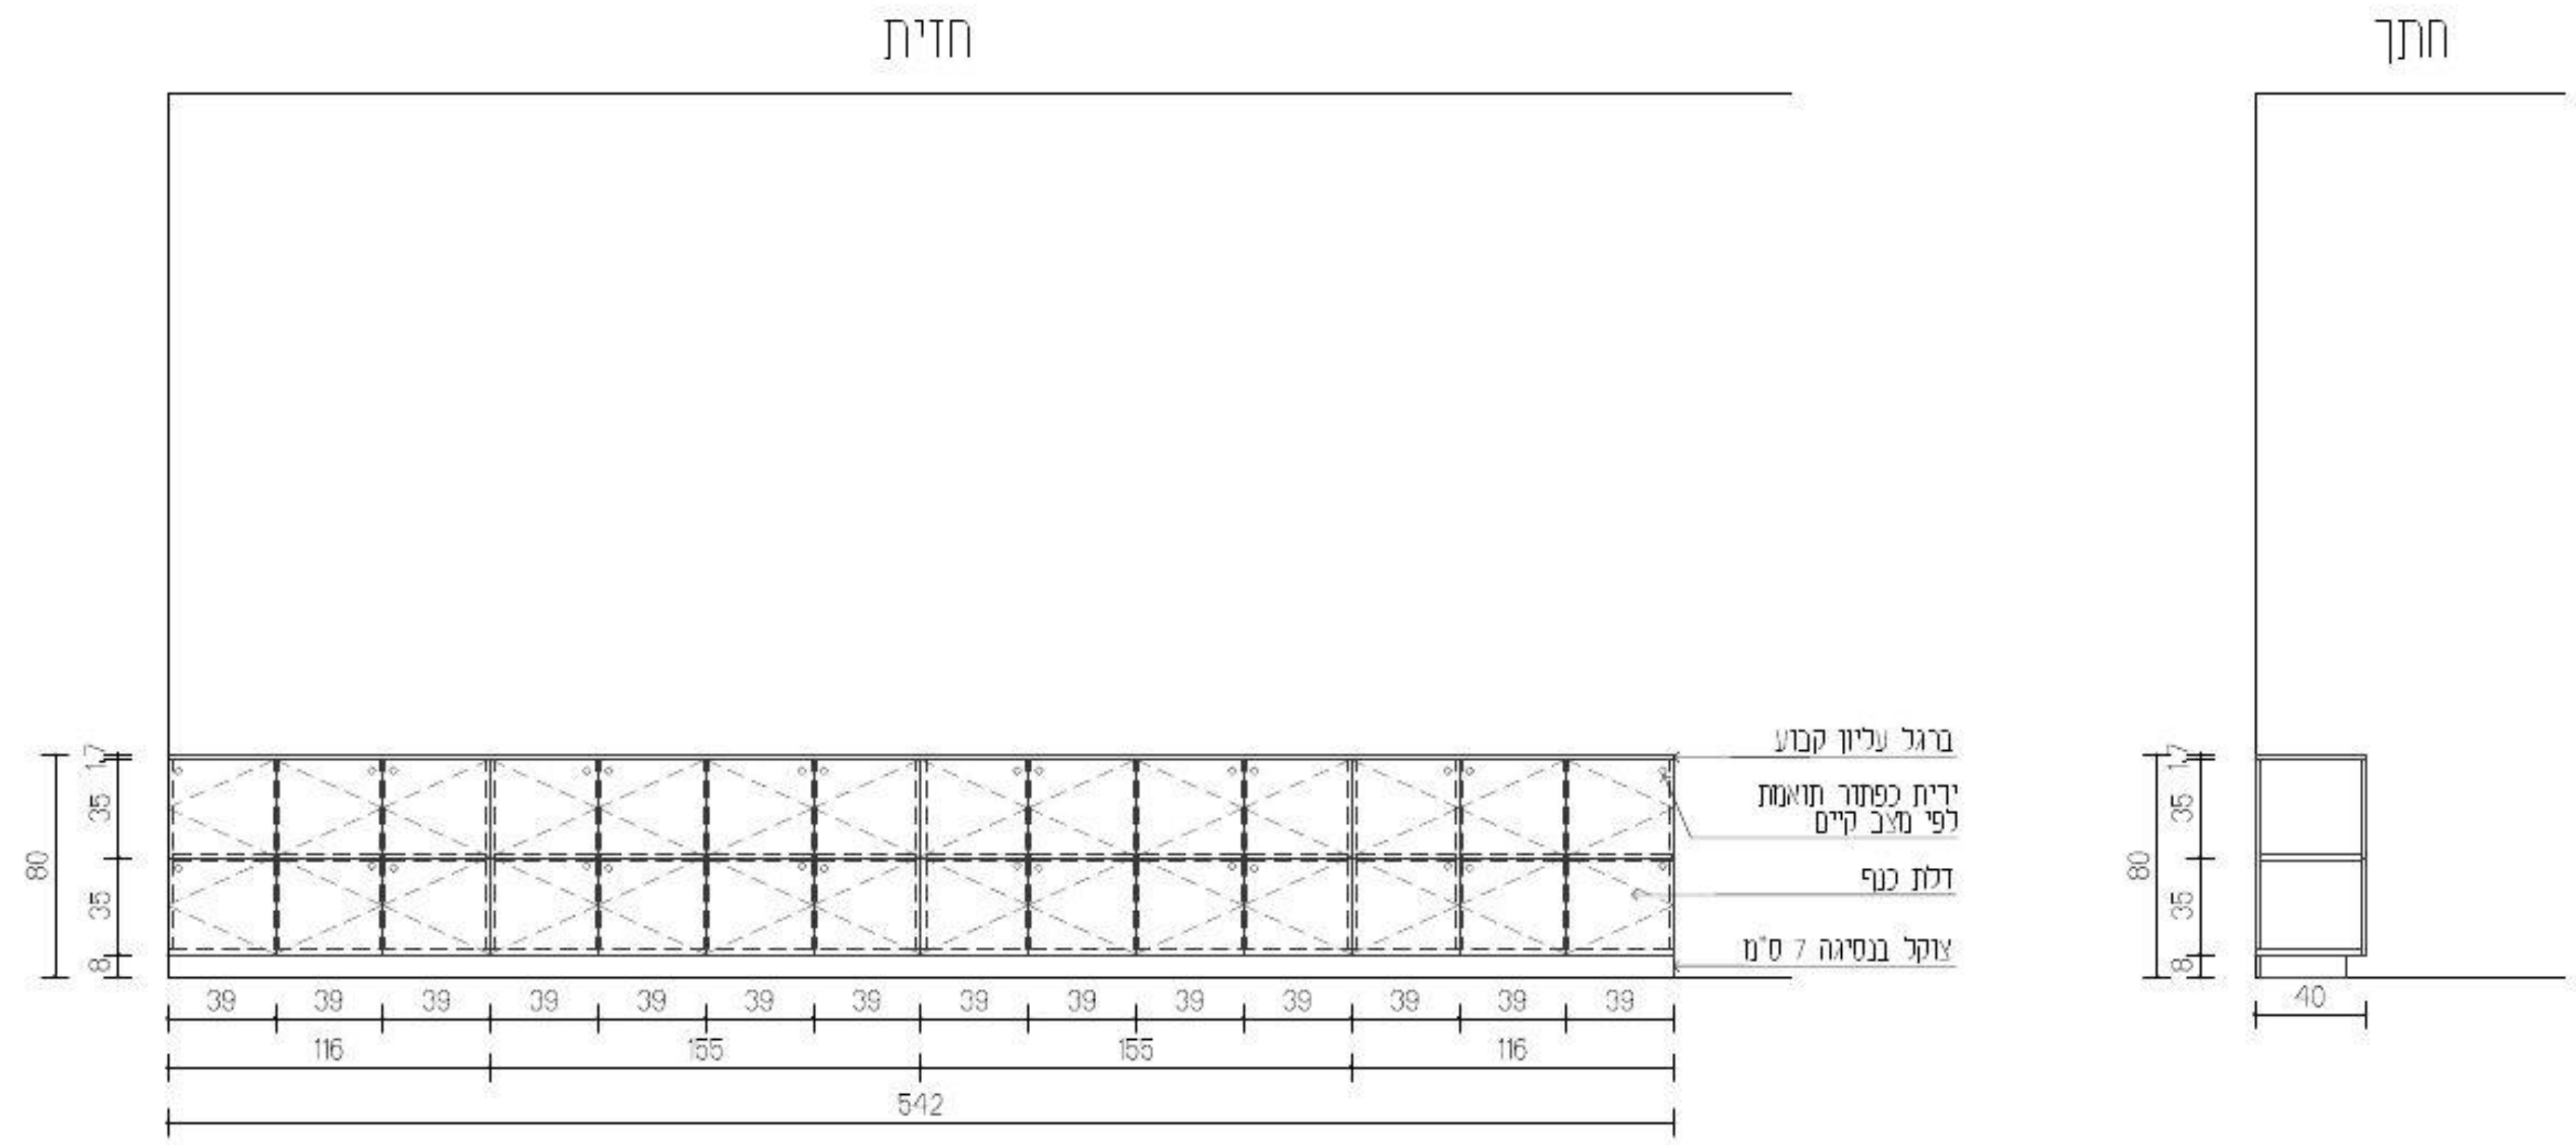

עידית אבו
תכנון ועיצוב פנים
תכלת 27/9
נייד: 050-9292420
Email: editabu.design@gmail.com

פרוייקט
ביה"ס צל אורנים
כיתה ה׳ קומה 02

רשימת נגרות

נגרות 008

לעיון	למכרז	לביצוע
☐	☒	☐

תאריך:	20-1-26
קנ"מ:	1:50
מהדורה:	001

אין לבצע כל עבודה לפני קבלת כל האישורים מהגורמים המוסמכים לרבות רשויות ומהנדס קונסטרוקציה ויועצים רלוונטים.

תכנון מטבחים	י. אקוסטיקה	י. חשמל	י. מיזוג אויר	י. אינסטלציה	י. בטיחות	קונסטרוקציה	אחר - ניהול פרוייקט	תאריך
							X	

תאריך	שינוי

הערות המעצבת

- כל המידות מצויינות בס"מ
- המידות המופיעות בשרטוט מבוססות על תוכניות שנמסרו ע"י מזמין העבודה
- המבצע אחראי לבדיקת כל המידות והתאמתן בשטח
- על המבצע לבדוק את כל המידות ועל כל טעות או אי התאמה עליו להודיע למתכנן לפני ביצוע
- אין לקבוע גדלים עפ"י מדידה מהשרטוט בסתירה והסרה מידה יש לפנות ימידות למתכנן

חתימה + חותמת המציע: ____________________

נגרות	לוקרים + ארון גבוה
מיקום	ע"פ תכנית
מידות	ע"פ תכנית
פנים	ע"פ רשימת גמרים
גמר	ע"פ רשימת גמרים
פרזול	ע"פ רשימת גמרים
הערות	המידות אינן סופיות, באחריות הנגר בדיקת המידות הסופיות בשטח.

בניית הפריטים תיעשה לאחר מדידה סופית של הנגר בשטח ובתיאום מול המעצבת


גובה סופי לארונות גבוהים ע"פ גובה תקרה או או הנמכת גבס ע"פ הקיים בשטח.

במידה ומיקומי חשמל ותאורה אינם תואמים את תכנון הנגרות המבוקש יש לעצור את העבודה ולקבל את אישור המעצבת להמשך העבודה


יש לתלות שידות תלויות/ ארונות עליונים בתלייה סמויה

יש לבצע פינויים לטובת שקעי חשמל,מתגים וכל אלמנט הקיים בשטח ועלול להפריע לתכנון. יש לעדכן את המעצבת על כל התנגשות בשטח לפני ביצוע הנגרות!

חזית

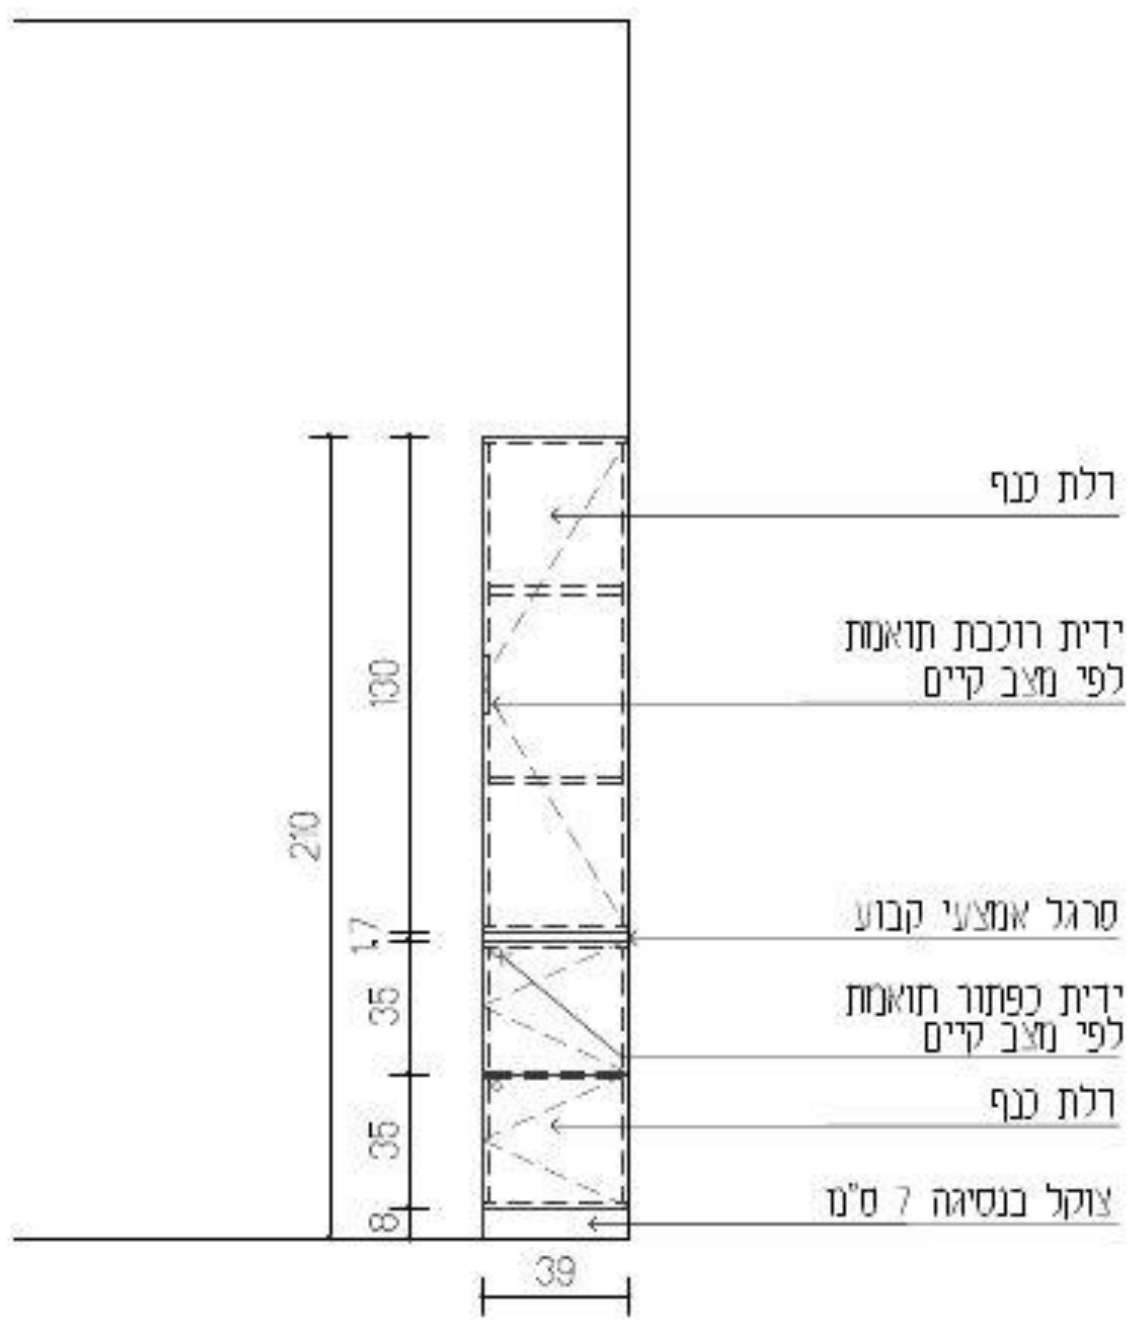

חתך

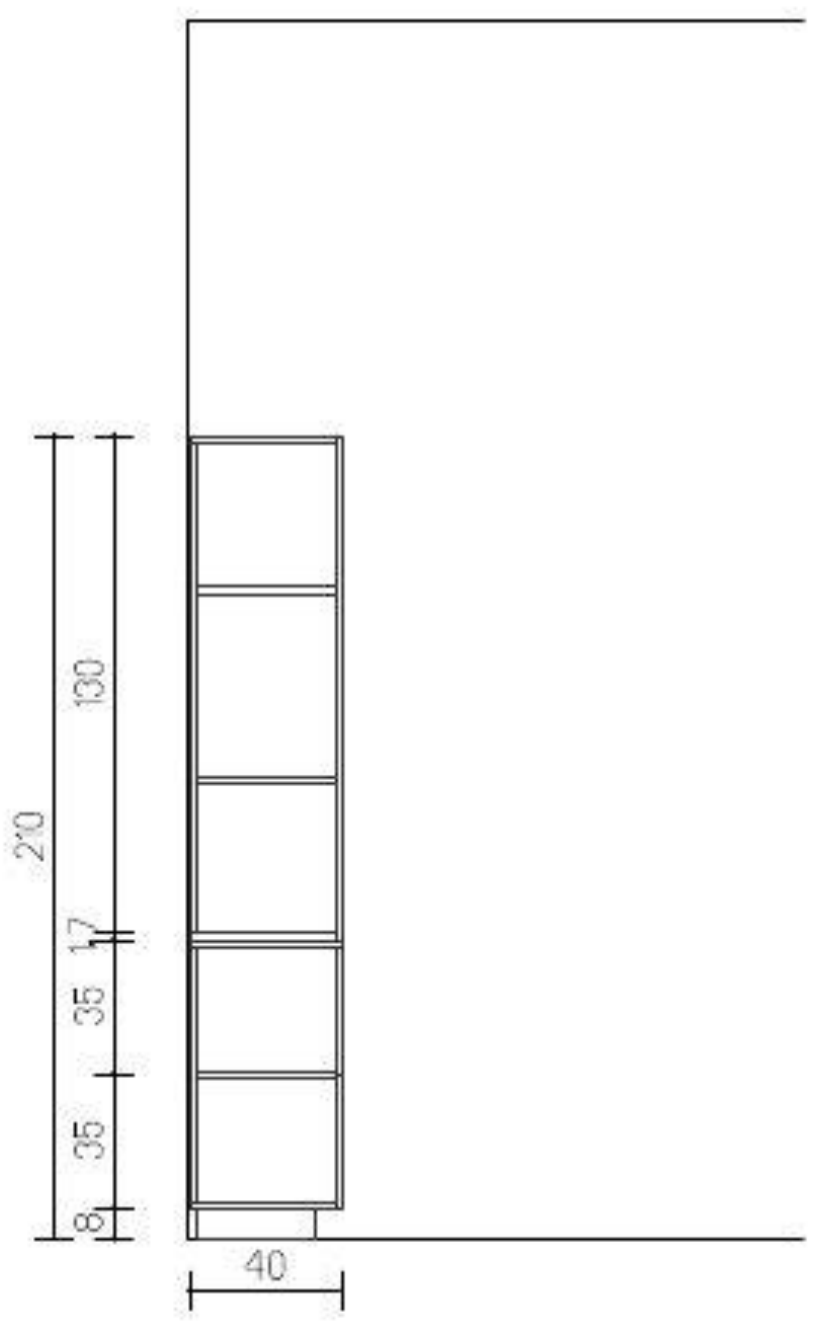

עידית אבו
תכנון ועיצוב פנים
הכלת 27/9
נייד: 050-9292420
Email: editabu.design@gmail.com

פרוייקט
ביה"ס צל אורנים
כיתה הו קומה 02

רשימת נגרות

נגרות 009

לביצוע	למכרז	לעיון
☐	☒	☐

תאריך: 20-1-26

קנ"מ: 1:50

מהדורה 001

אין לבצע כל עבודה לפני קבלה כל האישורים מהגורמים המוסמכים לרבות רשויות ומהנדס קונסטרוקציה ויועצים רלוונטים.

תכנון מטבחים	י. אקוסטיקה	י. חשמל	י. מיזוג אויר	י. אינסטלציה	י. בטיחות	קונסטרוקציה	אדר - ניהול פרוייקט	תאריך
							☒	

תאריך	שינוי

הערות חשובות

- כל המידות מצויינות בס"מ
- המידות המופיעות בשרטוט מבוססות על תוכניות שנמסרו ע"י מזמין העבודה
- המבצע אחראי לבדיקת כל המידות והתאמתן בשטח
- על המבצע לבדוק את כל המידות ועל כל טעות או אי התאמה עליו להודיע למתכנן לפני ביצוע.
- אין לקבוע גדלים עפ"י מדידה מהשרטוט במידה וחסרה מידה יש לפנות בפנייה למתכנן

חתימה + חותמת המציע: ____________________

נגרות	לוח פעילות+ לוח פעילות
מיקום	ע"פ תכנית
מידות	ע"פ תכנית
פנים	ע"פ רשימת גמרים
גמר	ע"פ רשימת גמרים
פרזול	ע"פ רשימת גמרים
הערות	המידות אינן סופיות, באחריות הנגר בדיקת המידות הסופיות בשטח.

בניית הפריטים תיעשה לאחר מדידה סופית של הנגר בשטח ובתיאום מול המעצבת


גובה סופי לארונות גבוהים ע"פ גובה תקרה או או הנמכת גבס ע"פ הקיים בשטח.

במידה ומיקומי חשמל ותאורה אינם תואמים את תכנון הנגרות המבוקש יש לעצור את העבודה ולקבל את אישור המעצבת להמשך העבודה


יש לתלות שידות תלויות/ ארונות עליונים בתלייה סמויה


יש לבצע פינויים לטובת שקעי חשמל,מתגים וכל אלמנט הקיים בשטח ועלול להפריע לתכנון. יש לעדכן את המעצבת על כל התנגשות בשטח לפני ביצוע הנגרות!


תכנית מבט על

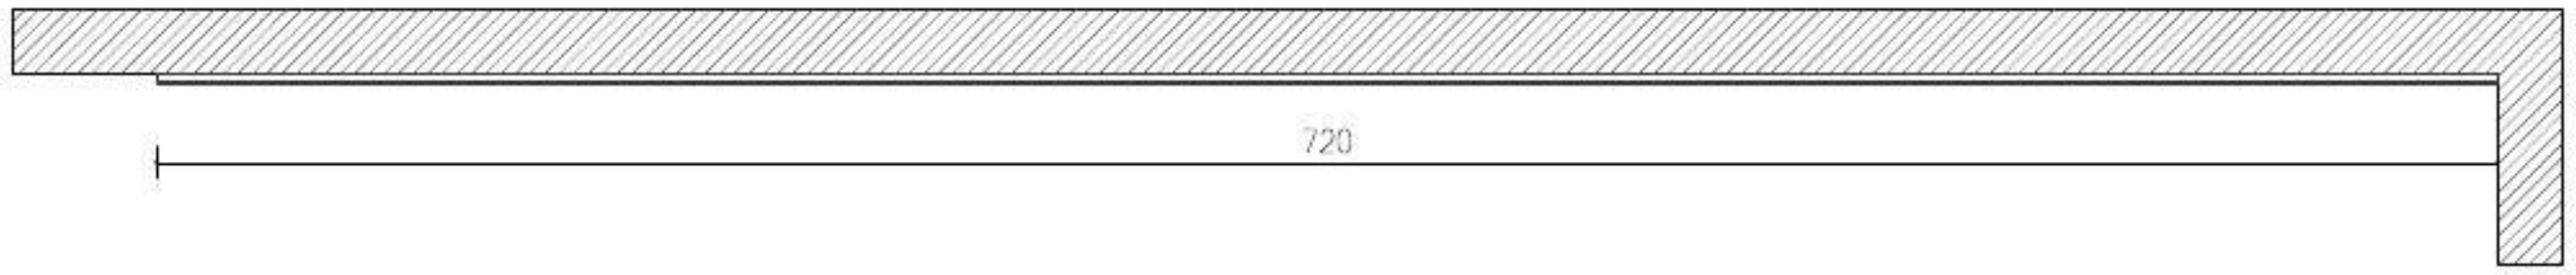

חזית

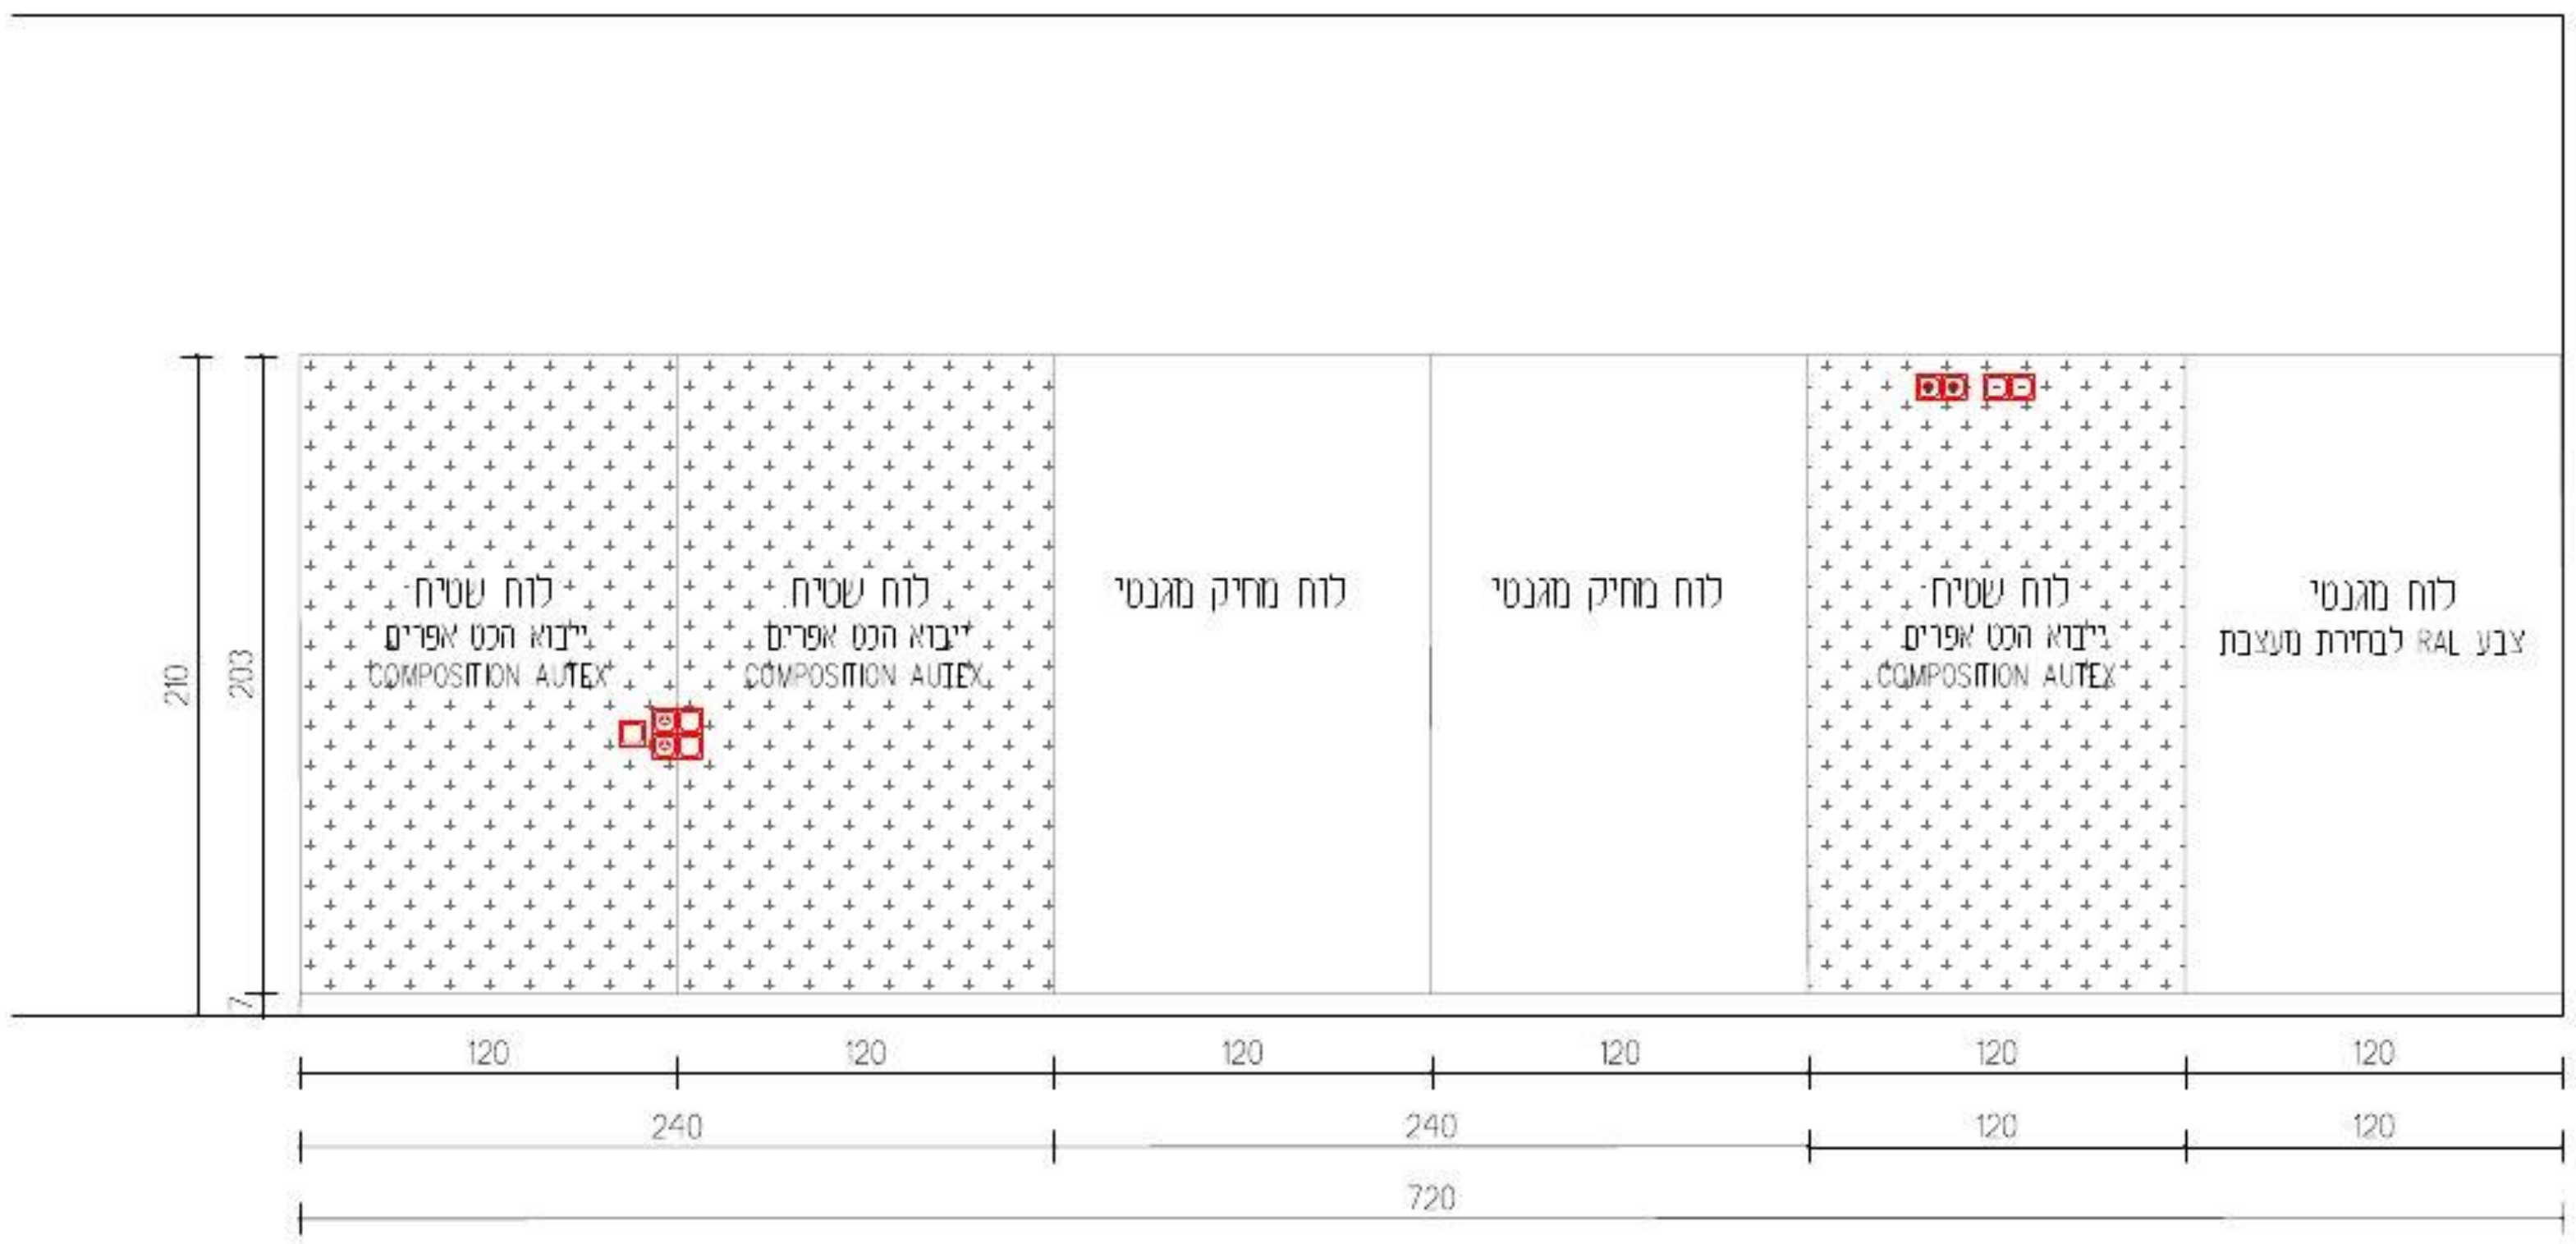

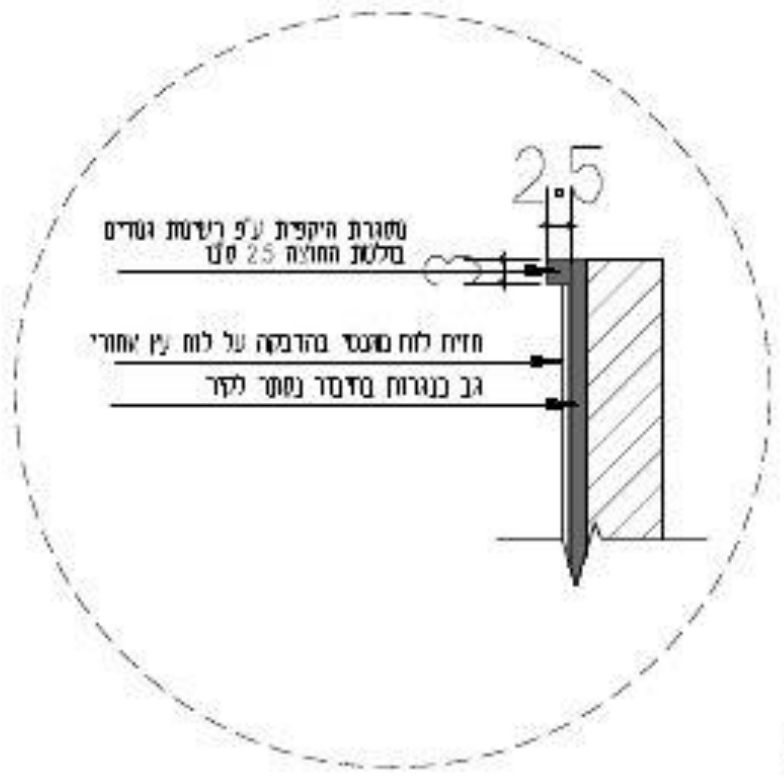

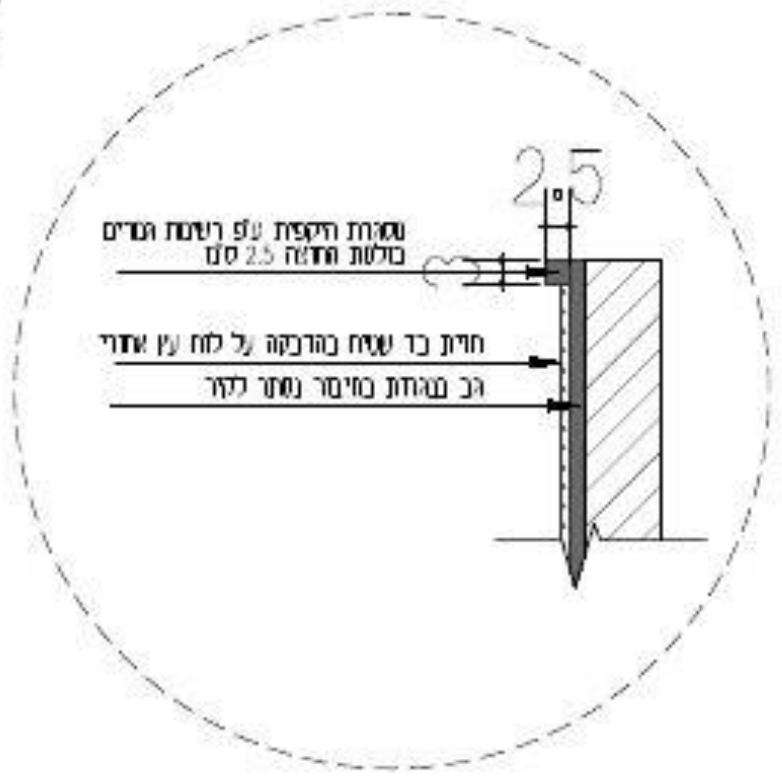

עידית אבו
תכנון ועיצוב פנים
הכלת 27/9
נייד: 050-9292420
Email: editabu.design@gmail.com

פרוייקט
ביה"ס צל אורנים
כיתה ה1 קומה 02

רשימת נגרות

נגרות 010

לעיון ☐ למכרז ☒ לביצוע ☐

תאריך: 20-1-26

קנ"מ: 1:50

מהדורה: 001

אין לבצע כל עבודה לפני קבלה כל האישורים מהגורמים המוסמכים לרבות רשויות ומהנדס קונסטרוקציה ויועצים רלוונטים.


תכנון מטבחים	י. אקוסטיקה	י. חשמל	י. מיזוג אוויר	י. אינסטלציה	י. בטיחות	קונסטרוקציה	אתר - ניהול פרוייקט	תאריך
							X	

תאריך	שינוי

הערות חשובות

- כל המידות מצויינות בס"מ
- המידות המופיעות בשרטוט מבוססות על תוכניות שנמסרו ע"י מזמין העבודה
- המבצע אחראי לבדיקת כל המידות והתאמתן בשטח
- על המבצע לבדוק את כל המידות ועל כל טעות או אי התאמה עליו להודיע למתכנן לפני ביצוע.
- אין לקבוע גדלים עפ"י מדידה מהשרטוט במידה וחסרה מידה יש לפנות יעזרות למתכנן

חתימה + חותמת המציע: ____________________

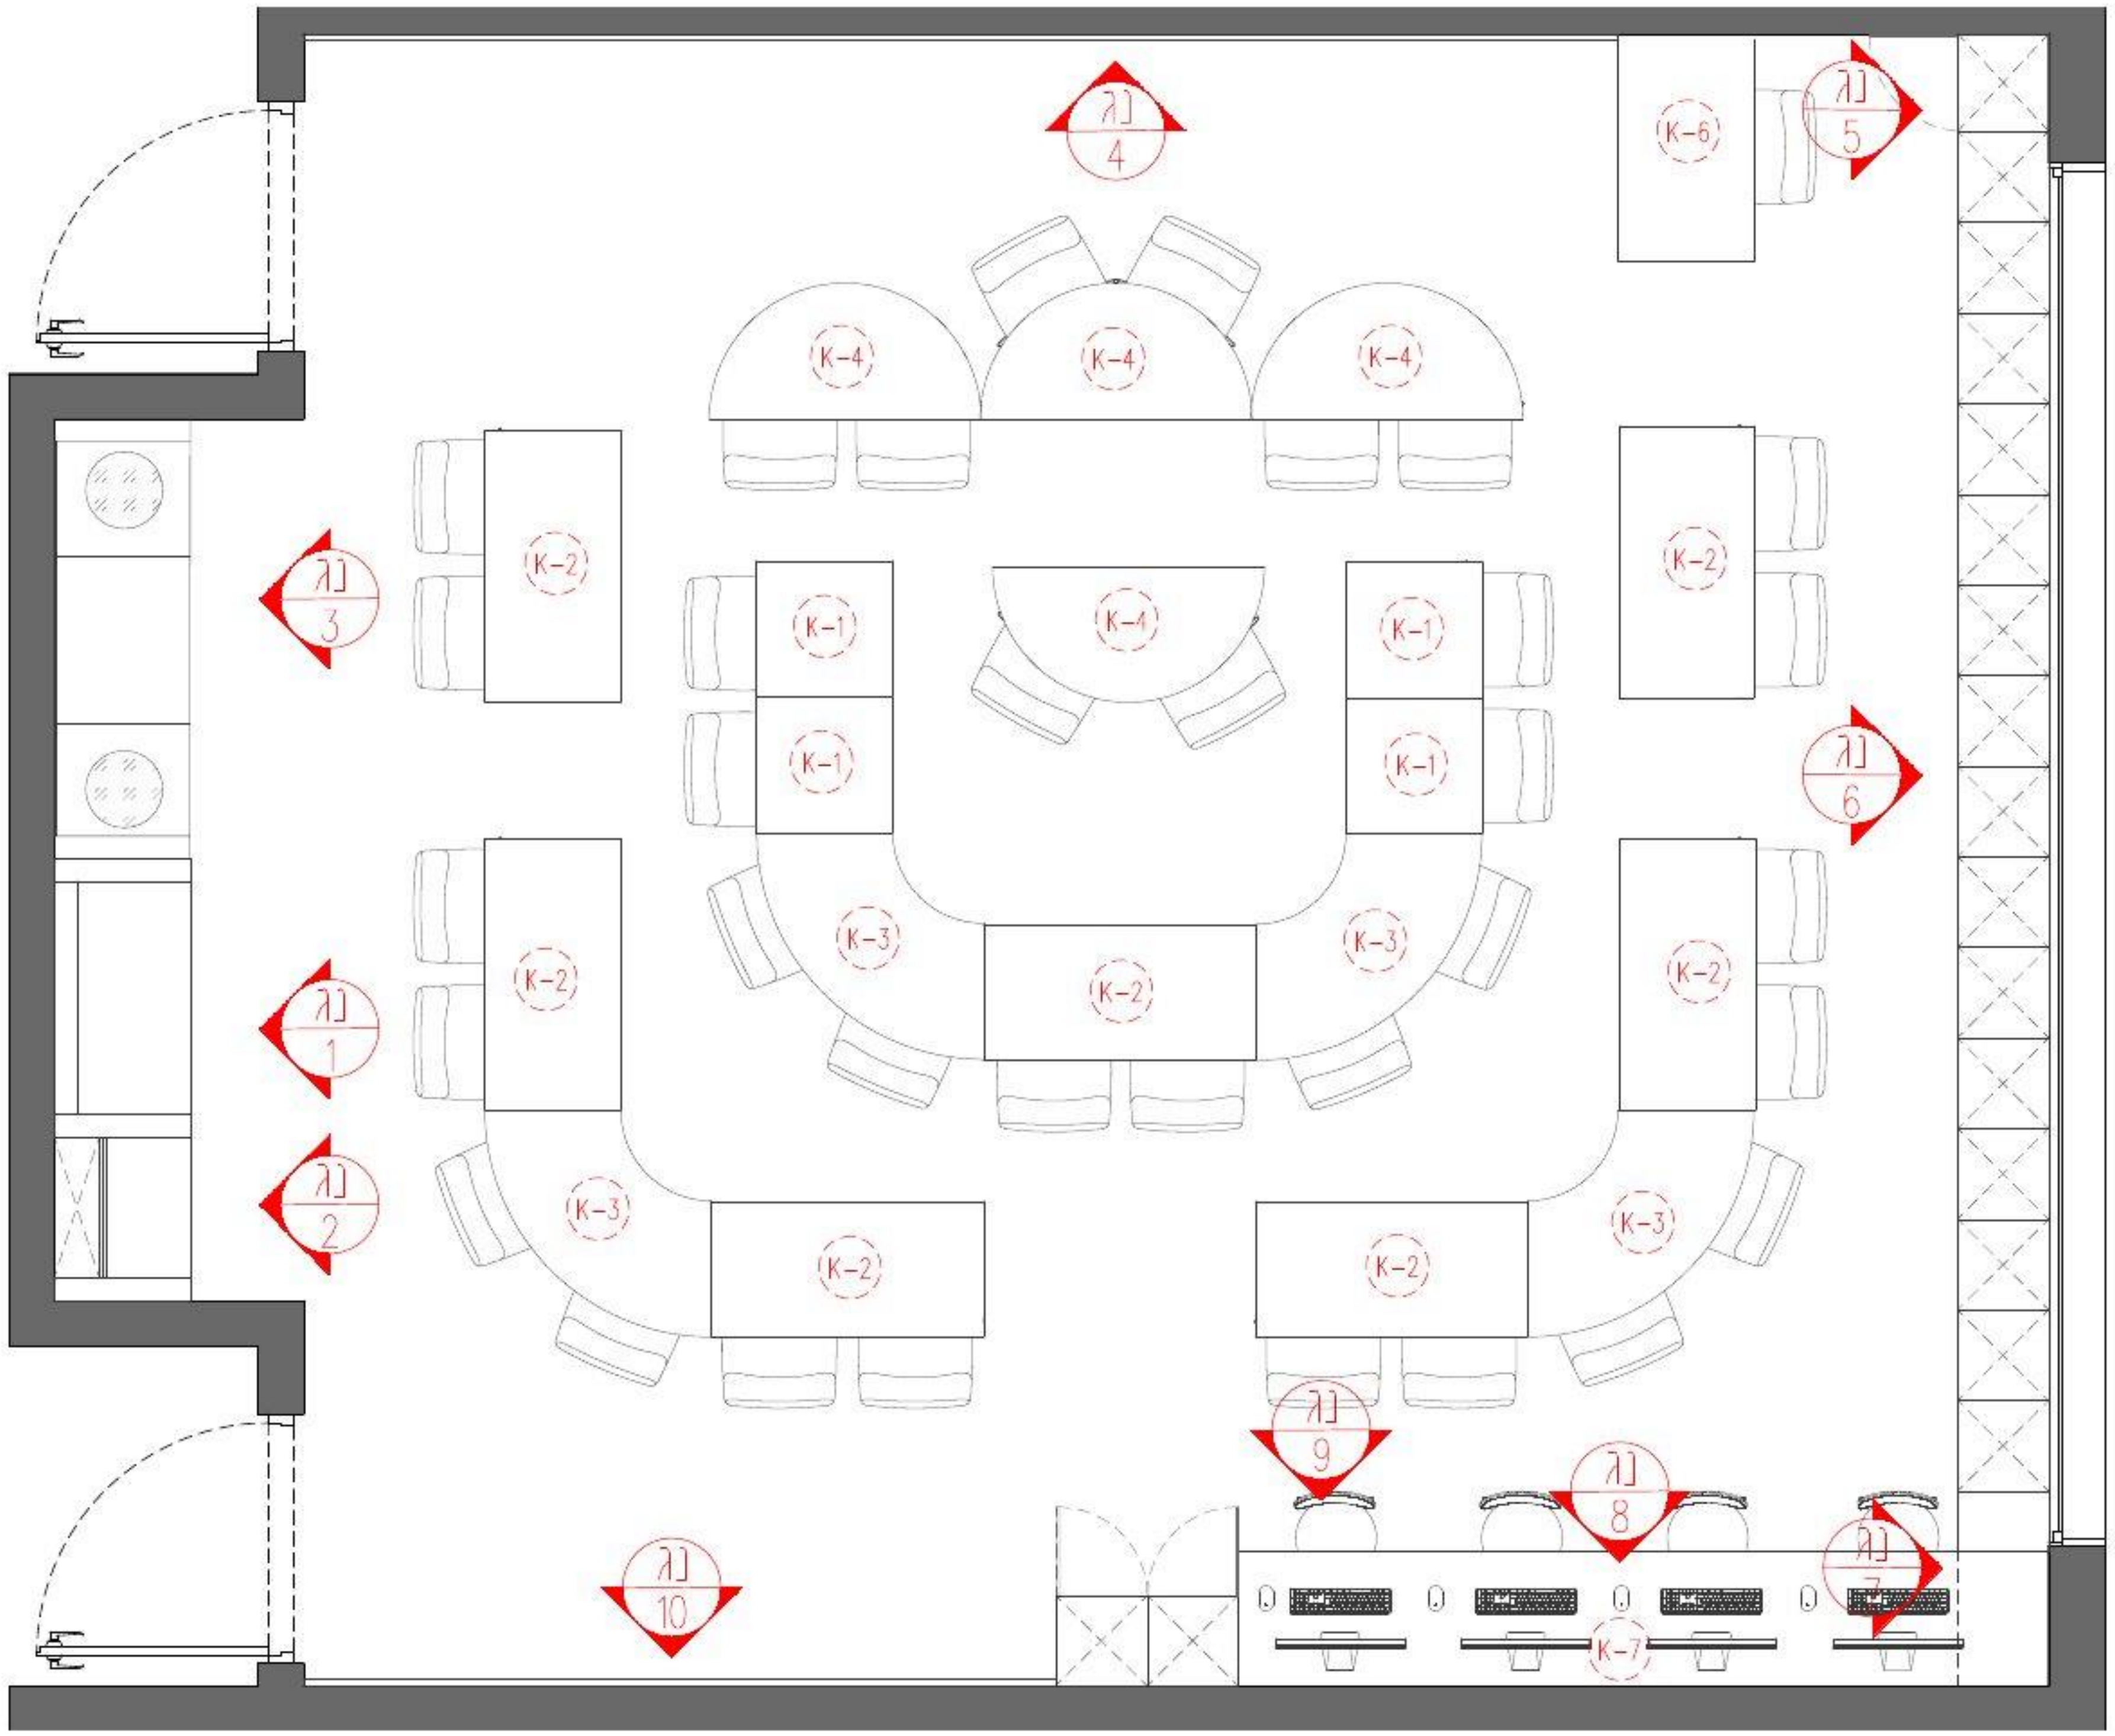

EDIT ABU

עידית אבו
תכנון ועיצוב פנים
תכלת 27/9
נייד: 050-9292420
Email: editabu.design@gmail.com

פרוייקט
ביה"ס צל אורנים
כיתה ה2 קומה 02

רעימת נגרות

תכנית התמצאות

לביצוע	למכרז	לעיון
☐	☒	☐

תאריך: 20-1-26

קנ"מ: 1:50

מהדורה: 001

אין לבצע כל עבודה לפני קבלת כל האישורים מהגורמים המוסמכים לרבות רשויות ומהנדס קונסטרוקציה ויועצים רלוונטים.

תאריך	אחר - ניהול פרוייקט	קונסטרוקציה	י. בטיחות	י. אינסטלציה	מיזוג אויר	י. חשמל	י. אקוסטיקה	תכנון מטבחים
	X							

שינוי	תאריך

הערות חשובות

- כל המידות מצויינות בס"מ
- המידות המופיעות בשרטוט מבוססות על תוכניות שנמסרו ע"י מזמין העבודה
- המבצע אחראי לבדיקת כל המידות והתאמתן במקום
- על המבצע לבדוק את כל המידות ועל כל מעוות או אי התאמה עליו להודיע למתכנן לפני ביצוע
- אין לקבוע גדלים עפ"י מדידה מהשרטוט במידה וחסרה מידה יש לפנות ישירות למתכנן

חתימה + חותמת המציע: ____________________

נגרות	איחסון + ישיבה
מיקום	ע"פ תכנית
מידות	ע"פ תכנית
פנים	ע"פ רשימת גמרים
גמר	ע"פ רשימת גמרים
פרזול	ע"פ רשימת גמרים
הערות	המידות אינן סופיות, באחריות הנגר בדיקת המידות הסופיות בשטח.

בניית הפריטים תיעשה לאחר מדידה סופית של הנגר בשטח ובתיאום מול המעצבת

גובה סופי לארונות גבוהים ע"פ גובה תקרה או או הנמכת גבס ע"פ הקיים בשטח.

במידה ומיקומי חשמל ותאורה אינם תואמים את תכנון הנגרות המבוקש יש לעצור את העבודה ולקבל את אישור המעצבת להמשך העבודה


יש לתלות שידות תלויות/ ארונות עליונים בתלייה סמויה

יש לבצע פינויים לטובת שקעי חשמל,מתגים וכל אלמנט הקיים בשטח ועלול להפריע לתכנון. יש לעדכן את המעצבת על כל התנגשות בשטח לפני ביצוע הנגרות!


תכנית מבט על




חזית

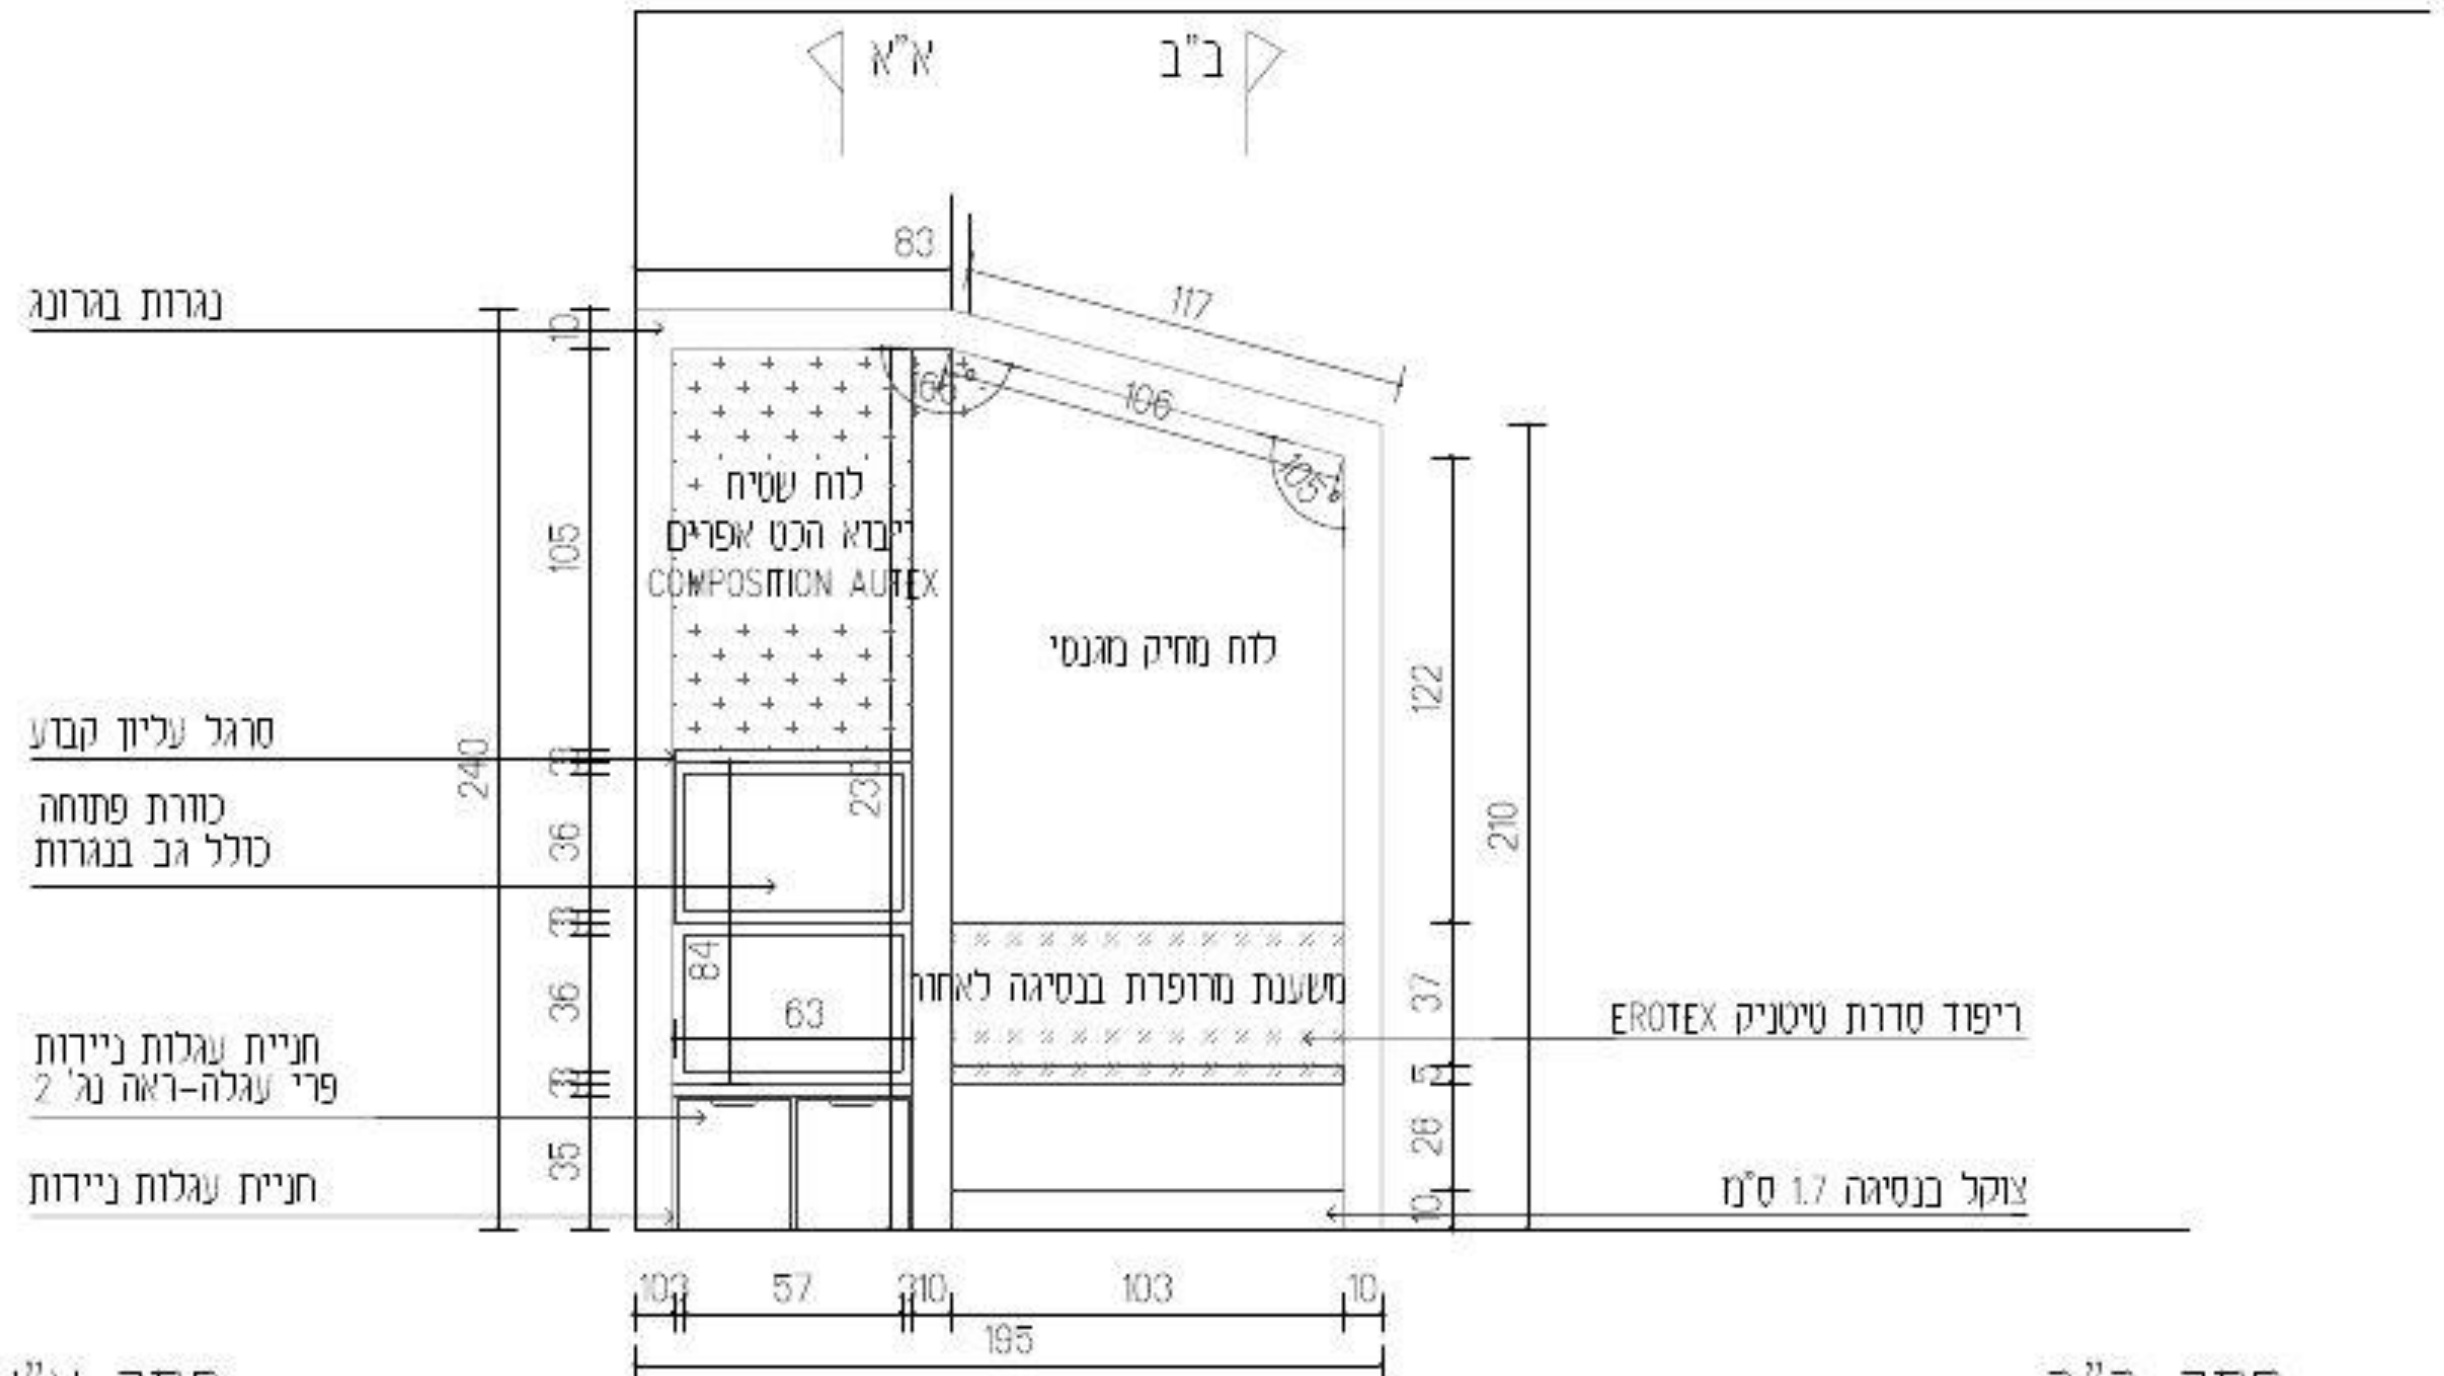


חתך א"א

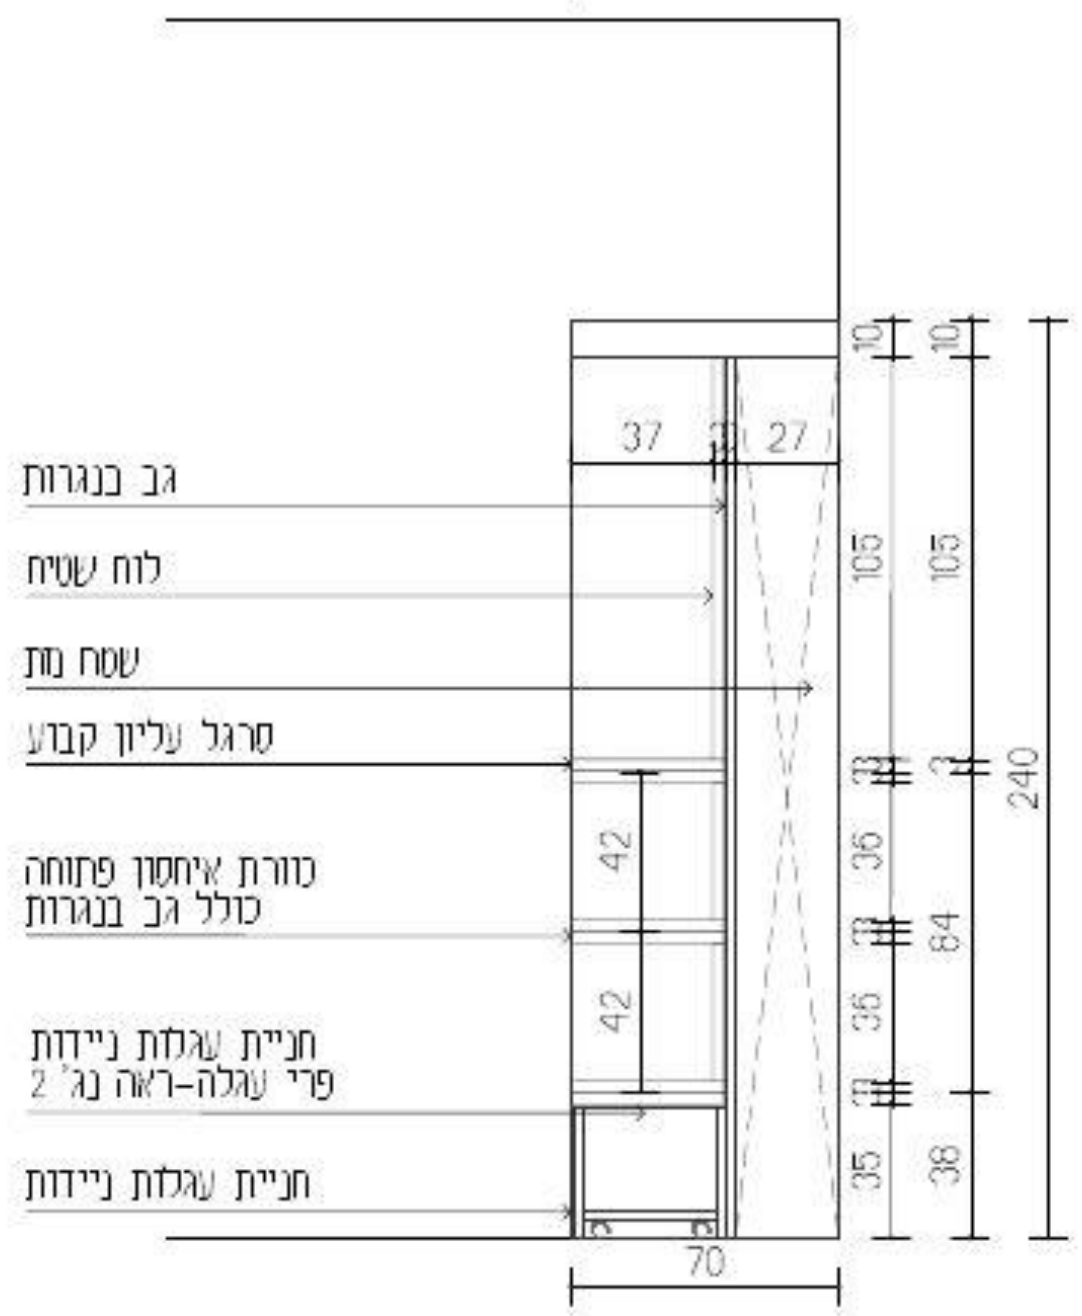

חתך ב"ב

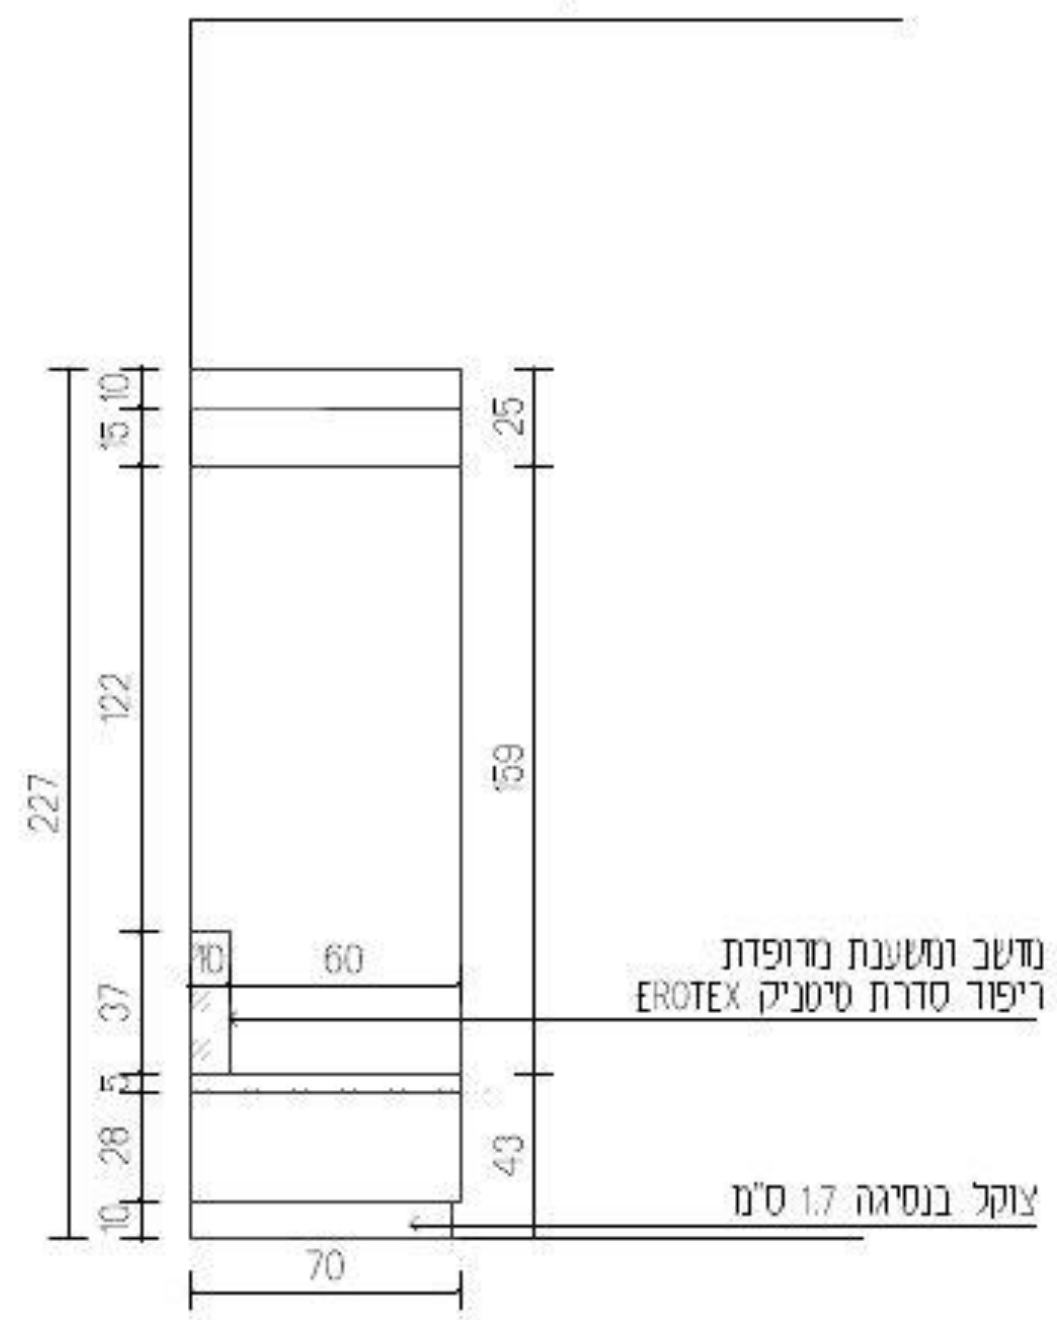

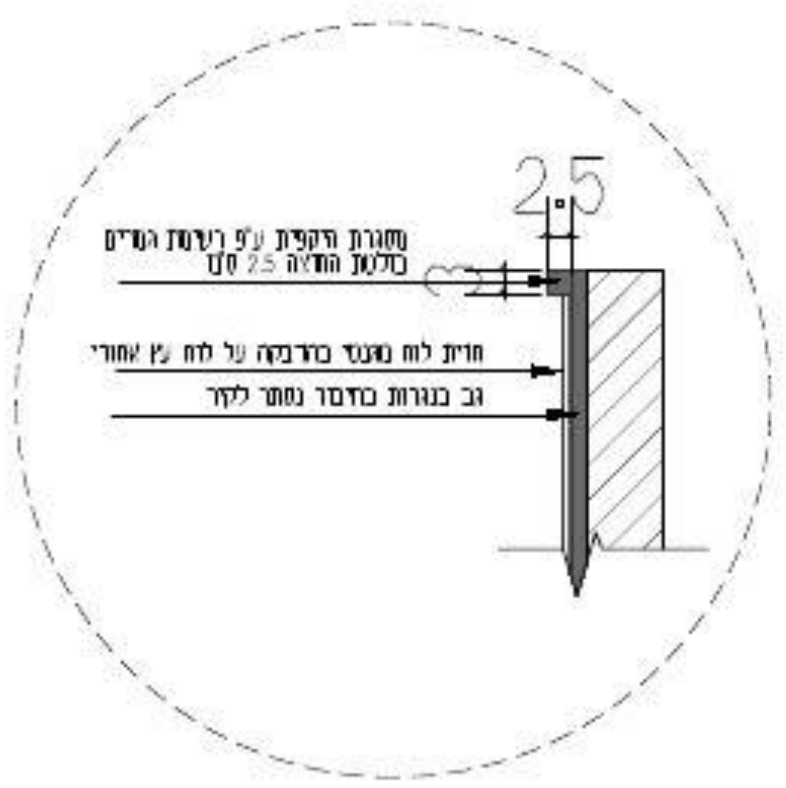

EDIT ABU

עידית אבו
תכנון ועיצוב פנים
תכלת 27/9
נייד: 050-9292420
Email: editabu.design@gmail.com

פרוייקט
ביה"ס צל אורנים
כיתה ה2 קומה 02

רעימת נגרות

נגרות 001

לעיון	למכרז	לביצוע
☐	☒	☐

תאריך: 20-1-26

קנ"מ: 1:50

מהדורה: 001

אין לבצע כל עבודה לפני קבלת כל האישורים מהגורמים המוסמכים לרבות רשויות ומהנדס קונסטרוקציה ויועצים רלוונטים.

תכנון מעבדים	י. אקוסטיקה	י. חשמל	י. מיזוג אוויר	י. אינסטלציה	י. בטיחות	קונסטרוקציה	אחר - ניהול פרוייקט	תאריך
							☒	

תאריך	שינוי

הערות חשובות

- כל המידות מצויינות בס"מ
- המידות המופיעות בשרטוט מבוססות על תוכניות שנמסרו ע"י מזמין העבודה
- המבצע אחראי לבדיקת כל המידות והתאמתן בשטח
- על המבצע לבדוק את כל המידות ועל כל מעוות או אי התאמה עליו להודיע למתכנן לפני ביצוע
- אין לקבוע גדלים עפ"י מדידה מהשרטוט. במידה וחסרה מידה יש לפנות ישירות למתכנן

חתימה + חותמת המציע: ____________________

נגרות	עגלת אחסון ניידת
מיקום	חונה תחת ספסל ישיבה (נג-1)
מידות	ע"פ תכנית
פנים	ע"פ רשימת גמרים
גמר	ע"פ רשימת גמרים
פרזול	ע"פ רשימת גמרים
הערות	המידות אינן סופיות, באחריות הנגר בדיקת המידות הסופיות בשטח.


בניית הפריטים תיעשה לאחר מדידה סופית של הנגר בשטח ובתיאום מול המעצבת


גובה סופי לארונות גבוהים ע"פ גובה תקרה או או הנמכת גבס ע"פ הקיים בשטח.

במידה ומיקומי חשמל ותאורה אינם תואמים את תכנון הנגרות המבוקש יש לעצור את העבודה ולקבל את אישור המעצבת להמשך העבודה

יש לתלות שידות תלויות/ ארונות עליונים בתלייה סמויה

יש לבצע פינויים לטובת שקעי חשמל,מתגים וכל אלמנט הקיים בשטח ועלול להפריע לתכנון. יש לעדכן את המעצבת על כל התנגשות בשטח לפני ביצוע הנגרות!

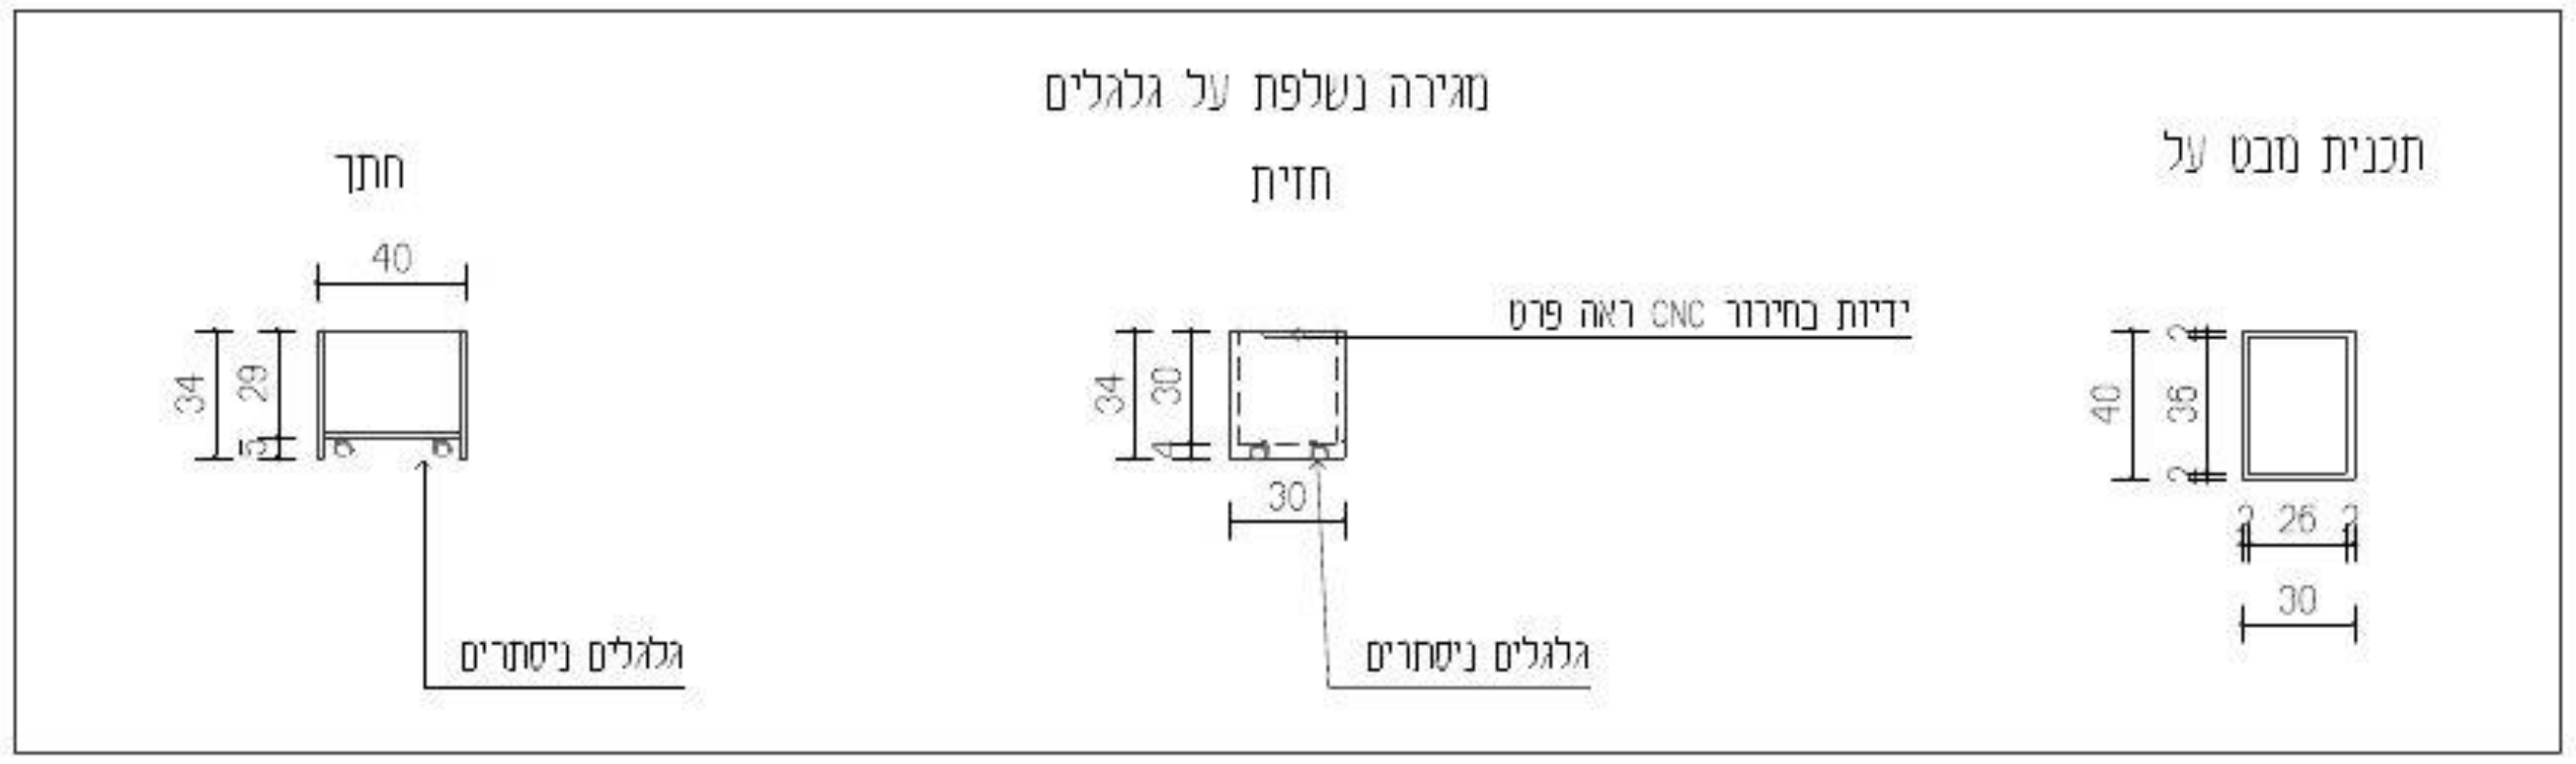

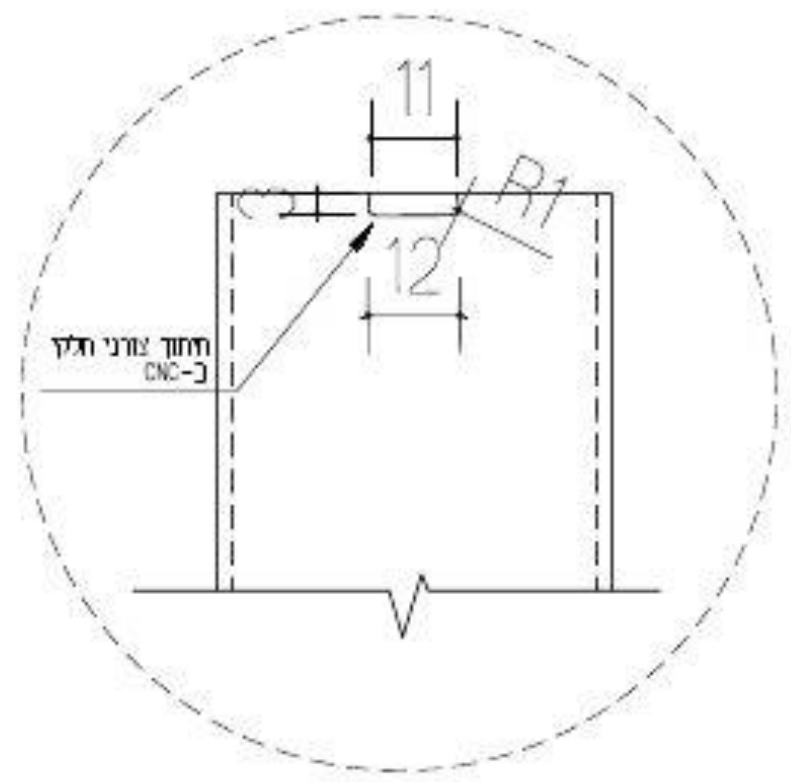

עידית אבו
תכנון ועיצוב פנים
תכלת 27/9
נייד: 050-9292420
Email: editabu.design@gmail.com

פרוייקט
ביה"ס צל אורנים
כיתה ה2 קומה 02

רשימת נגרות

נגרות 002

לעיון	למכרז	לביצוע
	X	

תאריך: 20-1-26

קנ"מ: 1:50

מהדורה: 001

אין לבצע כל עבודה לפני קבלת כל האישורים מהגורמים המוסמכים לרבות רשויות ומהנדס קונסטרוקציה ויועצים רלוונטים.

תכנון מעבדים	י. אקוסטיקה	י. חשמל	י. מיזוג אויר	י. אינסטלציה	י. בטיחות	קונסטרוקציה	אתר - ניהול פרוייקט	תאריך
							X	

תאריך	שינוי

הערות המעצבת

- כל המידות מצויינות בס"מ
- המידות המופיעות בתכניות מבוססות על תוכניות שנמסרו ע"י מזמין העבודה
- המבצע אחראי לבדיקת כל המידות והתאמתן במקום
- על המבצע לבדוק את כל המידות ועל כל מעוות או אי התאמה עליו להודיע למתכנן לפני ביצוע
- אין לקבוע גדלים עפ"י מדידה מהשרטוט. במידה וחסרה מידה יש לפנות ישירות למתכנן

חתימה + חותמת המציע: ____________________

נגרות	בוט ישיבה
מיקום	ע"פ תכנית
מידות	ע"פ תכנית
פנים	ע"פ רשימת גמרים
גמר	ע"פ רשימת גמרים
פרזול	ע"פ רשימת גמרים
הערות	המידות אינן סופיות, באחריות הנגר בדיקת המידות הסופיות בשטח.


בניית הפריטים תיעשה לאחר מדידה סופית של הנגר בשטח ובתיאום מול המעצבת


גובה סופי לארונות גבוהים ע"פ גובה תקרה או או הנמכת גבס ע"פ הקיים בשטח.


במידה ומיקומי חשמל ותאורה אינם תואמים את תכנון הנגרות המבוקש יש לעצור את העבודה ולקבל את אישור המעצבת להמשך העבודה


יש לתלות שידות תלויות/ ארונות עליונים בתלייה סמויה

יש לבצע פינויים לטובת שקעי חשמל,מתגים וכל אלמנט הקיים בשטח ועלול להפריע לתכנון. יש לעדכן את המעצבת על כל התנגשות בשטח לפני ביצוע הנגרות!

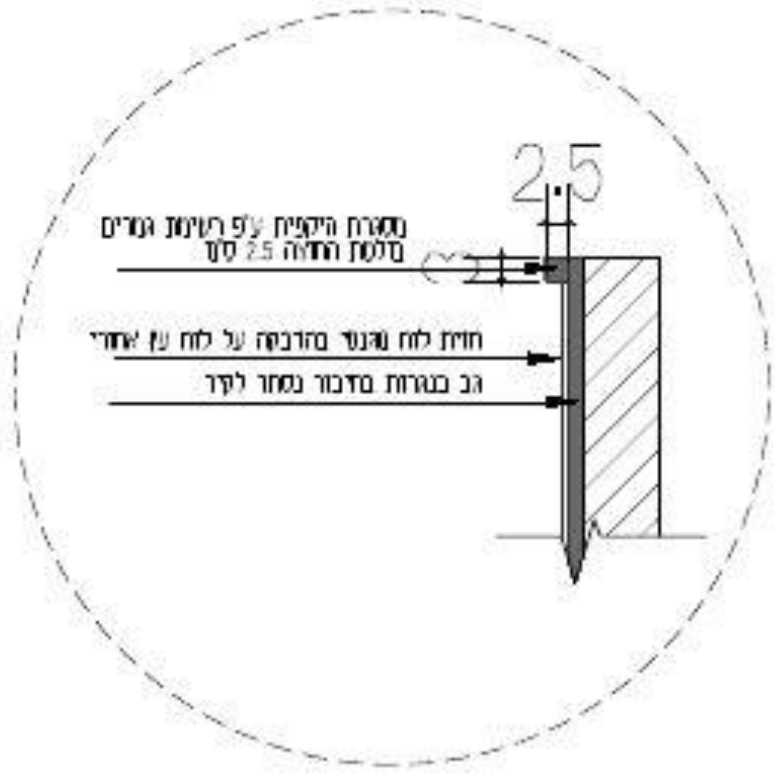

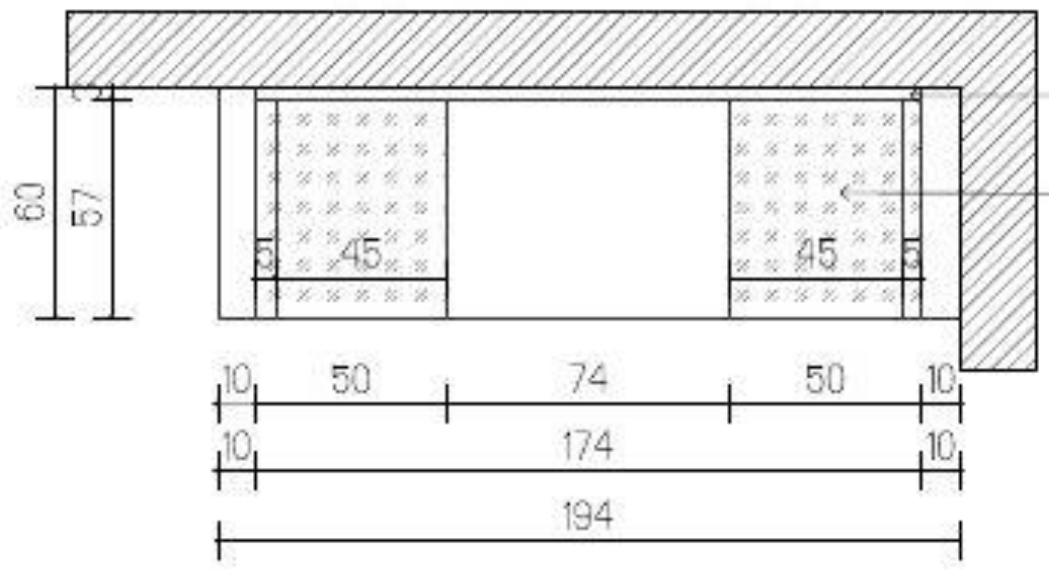

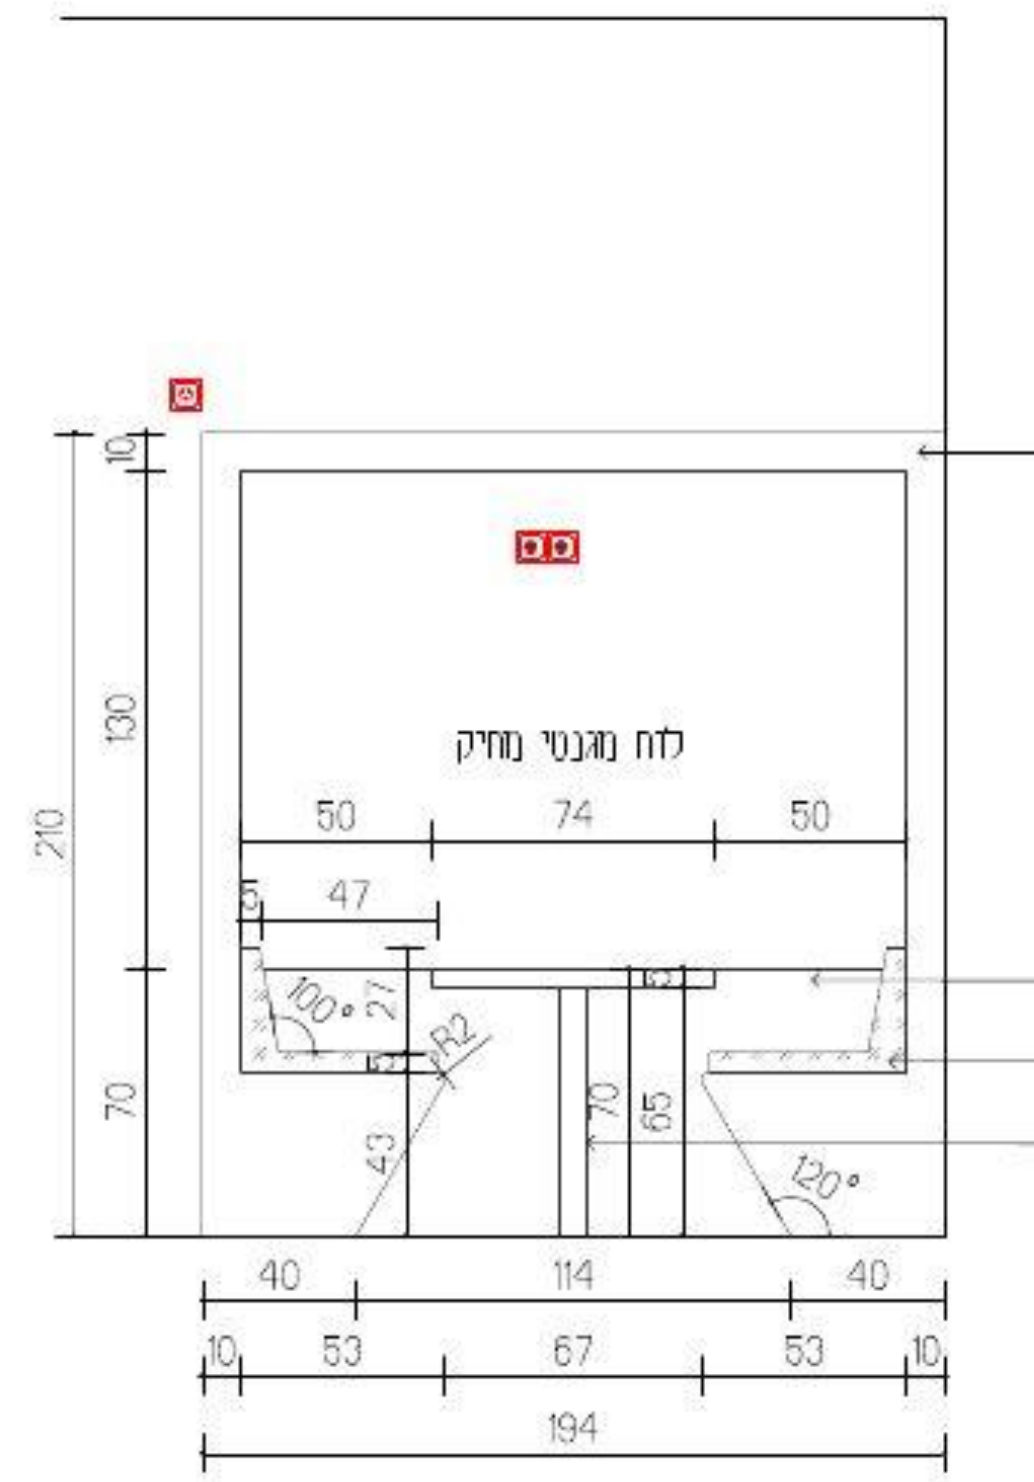

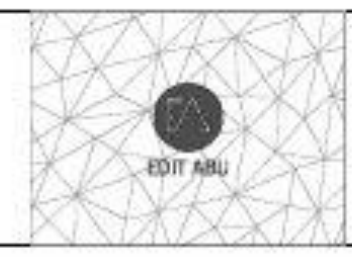

עידית אבו
תכנון ועיצוב פנים
הכלת 27/9
נייד: 050-9292420
Email: editabu.design@gmail.com

פרוייקט
ביה"ס צל אורנים
כיתה ה2 קומה 02

רשימת נגרות

נגרות 003

לביצוע	למכרז	לעיון
	X	

תאריך: 20-1-26

קנמ: 1:50

מהדורה: 001

אין לבצע כל עבודה לפני קבלה כל האישורים מהיועצים המוסמכים לרבות רשויות ומהנדס קונסטרוקציה ויועצים רלוונטים.

תכנון מסבבים	י. אקוסטיקה	י. חשמל	י. מיזוג אויר	י. אינסטלציה	י. בטיחות	קונסטרוקציה	אדר - ניהול פרוייקט	תאריך
							X	


תאריך	שינוי

הערות חשובות


- כל המידות מצויינות בס"מ
- המידות המופיעות בשרטוט מבוססות על הוכניות שנמסרו ע"י מזמין העבודה
- המבצע אחראי לבדיקת כל המידות והתאמתן בנפח
- על המבצע לבדוק את כל המידות ועל כל טעות או אי התאמה עליו להודיע למתכנן לפני ביצוע.
- אין לקבוע גדלים עפ"י מדידה מהשרטוט במידה וחסרה מידה יש לפנות ישירות למתכנן

חתימה + חותמת המציע: ____________________

תכנית מבט על

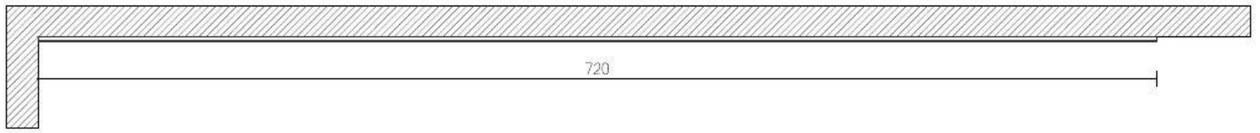

חזית

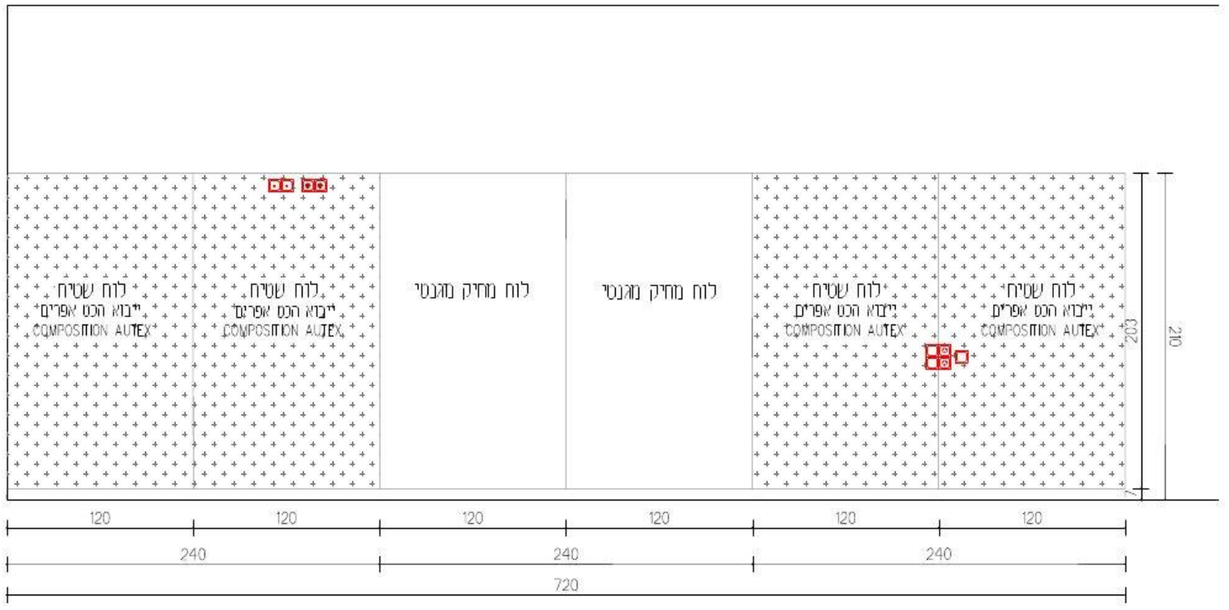

נגרות	לוח פעילות+ לוח פעילות
מיקום	ע"פ תכנית
מידות	ע"פ תכנית
פנים	ע"פ רשימת גמרים
גמר	ע"פ רשימת גמרים
פרזול	ע"פ רשימת גמרים
הערות	המידות אינן סופיות. באחריות הנגר בדיקת המידות הסופיות בשטח.


בניית הפריטים תיעשה לאחר מדידה סופית של הנגר בשטח ובתיאום מול המעצבת


גובה סופי לארונות גבוהים ע"פ גובה תקרה או הנמכת גבס ע"פ הקיים בשטח.

במידה ונדקומי חשמל ותאורה אינם תואמים את תכנון הנגרות המבוקש יש לעצור את העבודה ולקבל את אישור המעצבת להמשך העבודה

יש לתלות שידות תלויות/ ארונות עליונים בתלייה סמויה

יש לבצע פינויים לטובת שקעי חשמל,מתגים וכל אלמנט הקיים בשטח ועלול להפריע לתכנון. יש לעדכן את המעצבת על כל התנגשות בשטח לפני ביצוע הנגרות!

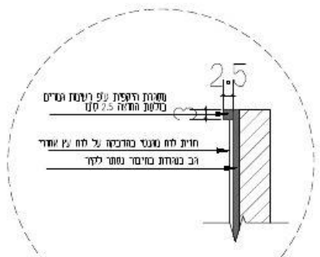

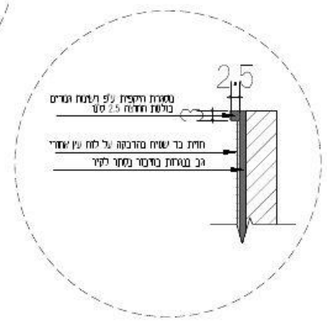

עידית אבו
תכנון ועיצוב פנים
תכלת 27/9
נייד: 050-9292420
Email: editabu.design@gmail.com

פרוייקט
ביה"ס צל אורנים
כיתה ה2 קומה 02

רעיונות נגרות

נגרות 004

לעיון	לטכרז	לביצוע
	X	

תאריך	20-1-26
קנ"מ	1:50
מהדורה	001

אין לבצע כל עבודה
לפני קבלת כל האישורים מהמרמים
הטופוגרפיה לרכוה רוחבית ומהנדס
קונסטרוקציה ויועצים רלוונטים

מהדורה	תיאור
001	לביצוע

תאריך	שינוי

הערות חשובות

- כל המידות מצוינות בס"מ
- המידות המופיעות בתרשים סכמטיות על הוכנית ומנסמדו ע"י מזמין העבודה
- הסבצע אחראי לבדיקה כל המידות והתאמתן בשטח
- על המבצע לברוק את כל המידות ועל כל שגוה או אי התאמה עליו להודיע למתכנן לפני ביצוע.
- אין לקבוע נדליה עפ"י מדידה מהתרשים בטידה והיכרה טידה יש לפנות יזמידה למתכנן

חתימה + חותמת המציע: _____

נגרות	לוקרים + ארון גבוה
מיקום	ע"פ תכנית
מידות	ע"פ תכנית
פנים	ע"פ רשימת גמרים
גמר	ע"פ רשימת גמרים
פרזול	ע"פ רשימת גמרים
הערות	המידות אינן סופיות, באחריות הנגר בדיקת המידות הסופיות בשטח.


בניית הפריטים תיעשה לאחר מדידה סופית של הנגר בשטח ובתיאום מול המעצבת

גובה סופי לארונות גבוהים ע"פ גובה תקרה או או הנמכת גבס ע"פ הקיים בשטח.


במידה ומיקומי חשמל ותאורה אינם תואמים את תכנון הנגרות המבוקש יש לעצור את העבודה ולקבל את אישור המעצבת להמשך העבודה

יש לתלות שידות תלויות/ ארונות עליונים בתלייה סמויה

יש לבצע פינויים לטובת שקעי חשמל,מתגים וכל אלמנט הקיים בשטח ועלול להפריע לתכנון. יש לעדכן את המעצבת על כל התנגשות בשטח לפני ביצוע הנגרות!

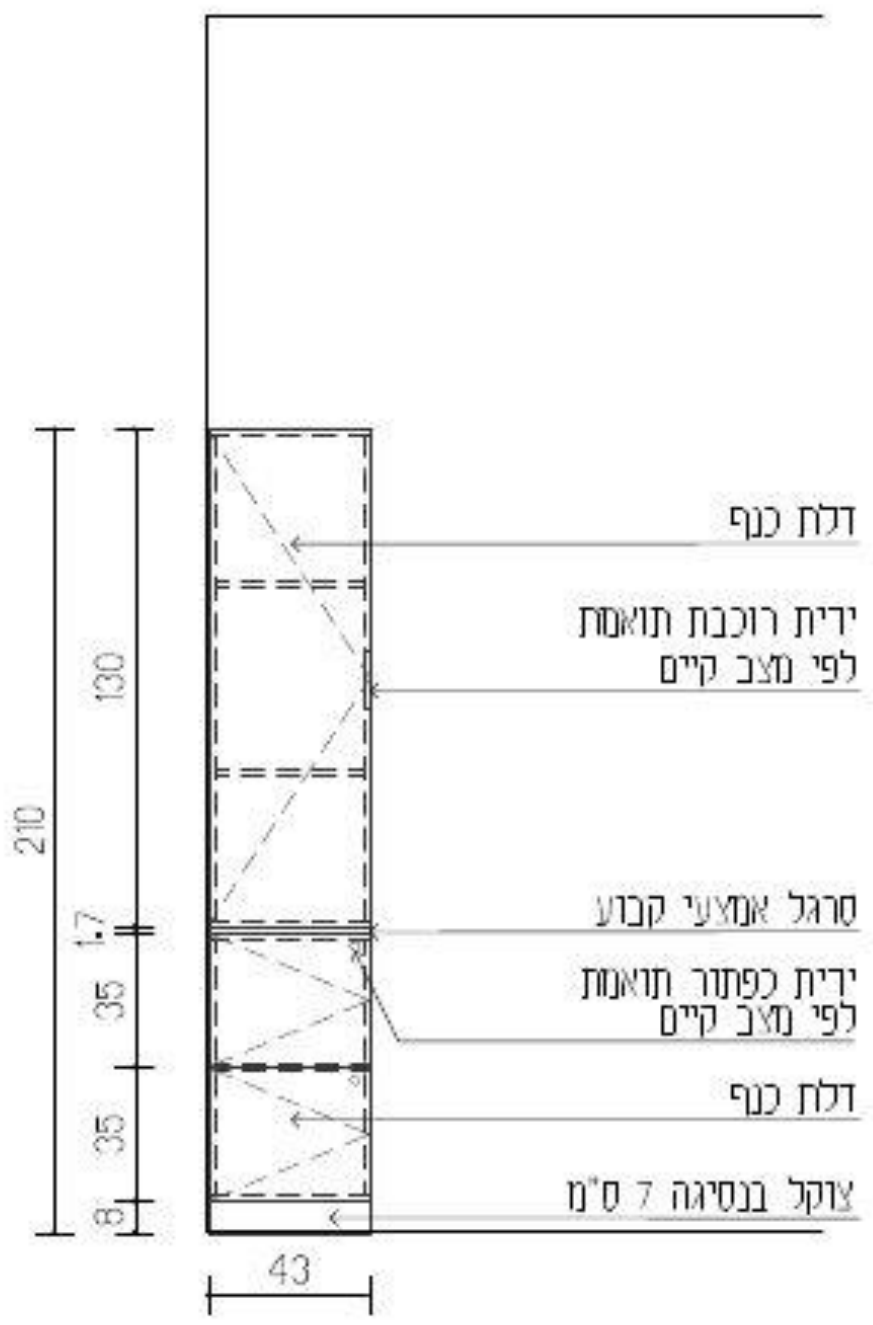

חתך

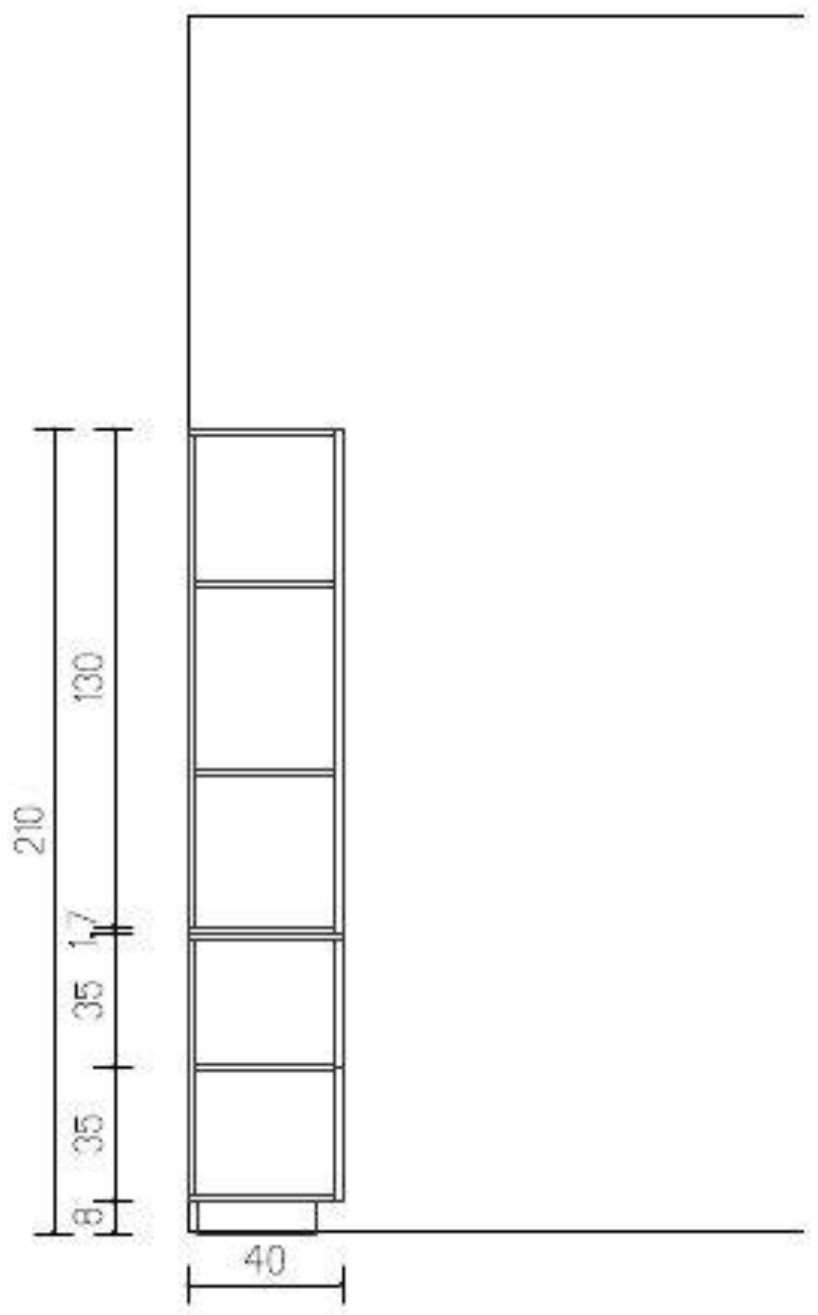

עידית אבו
תכנון ועיצוב פנים
תכלת 27/9
נייד: 050-9292420
Email: editabu.design@gmail.com

פרוייקט
ביה"ס צל אורנים
כיתה ה2 קומה 02

רשימת נגרות

005 נגרות

לעיון	למכרז	לביצוע
	X	

תאריך: 20-1-26

קנ"מ: 1:50

מהדורה: 001

אין לבצע כל עבודה לפני קבלת כל האישורים מהגורמים המוסמכים לרבות רשויות ומהנדס קונסטרוקציה ויועצים רלוונטים.

תכנון מעבדים	י. אקוסטיקה	י. חשמל	י. מיזוג אויר	י. אינסטלציה	י. בטיחות	קונסטרוקציה	אחר - ניהול פרוייקט	תאריך
							X	

תאריך	שינוי

הערות חשובות

- כל המידות מצויינות בס"מ
- המידות המופיעות בגרמושקה מבוססות על תוכניות שנמסרו ע"י מזמין העבודה
- המבצע אחראי לבדיקה כל המידות והתאמתן במקום
- על המבצע לבדוק את כל המידות ועל כל מעות או אי התאמה עליו להודיע למתכנן לפני ביצוע
- אין לקבוע גדלים עפ"י מדידה מהשרטוט במידה וחסרה מידה יש לפנות למתכנן

חתימה + חותמת המציע: ____________________

נגרות	לוקרים
מיקום	ע"פ תכנית
מידות	ע"פ תכנית
פנים	ע"פ רשימת גמרים
גמר	ע"פ רשימת גמרים
פרזול	ע"פ רשימת גמרים
הערות	המידות אינן סופיות, באחריות הנגר בדיקת המידות הסופיות בשטח.

בניית הפריטים תיעשה לאחר מדידה סופית של הנגר בשטח ובתיאום מול המעצבת


גובה סופי לארונות גבוהים ע"פ גובה תקרה או או הנמכת גבס ע"פ הקיים בשטח.

במידה ומיקומי חשמל ותאורה אינם תואמים את תכנון הנגרות המבוקש יש לעצור את העבודה ולקבל את אישור המעצבת להמשך העבודה


יש לתלות שירות תלויות/ ארונות עליונים בתלייה סמויה

יש לבצע פינויים לטובת שקעי חשמל,מתגים וכל אלמנט הקיים בשטח ועלול להפריע לתכנון. יש לעדכן את המעצבת על כל התנגשות בשטח לפני ביצוע הנגרות!

חזית

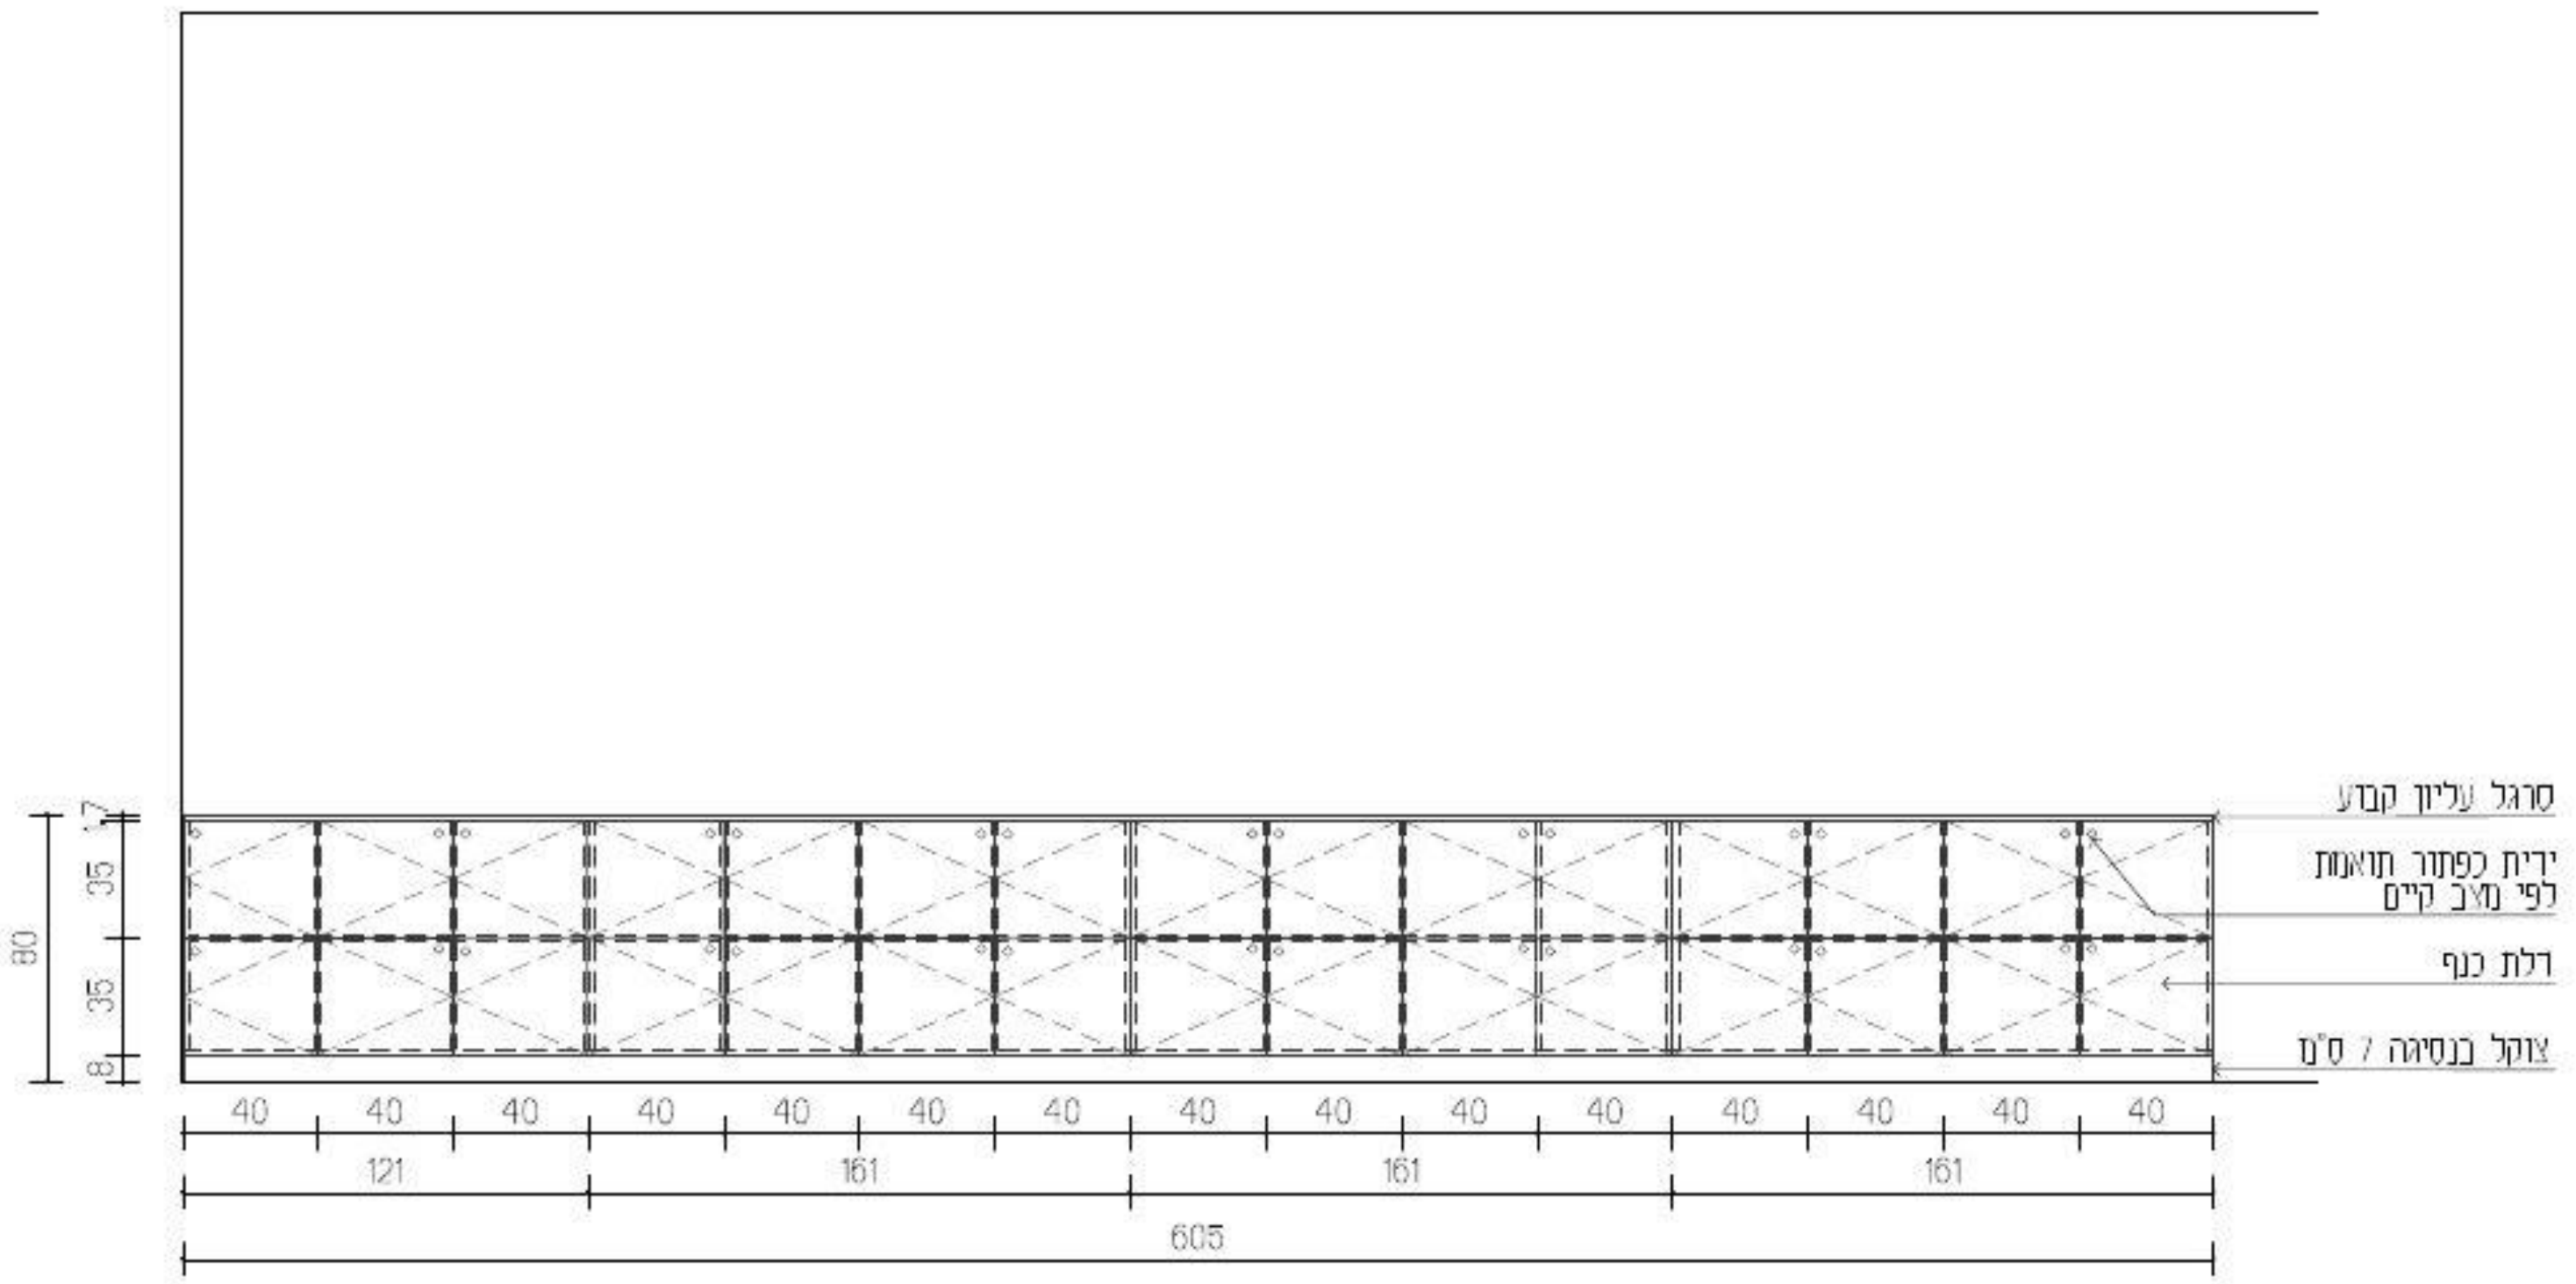

חתך

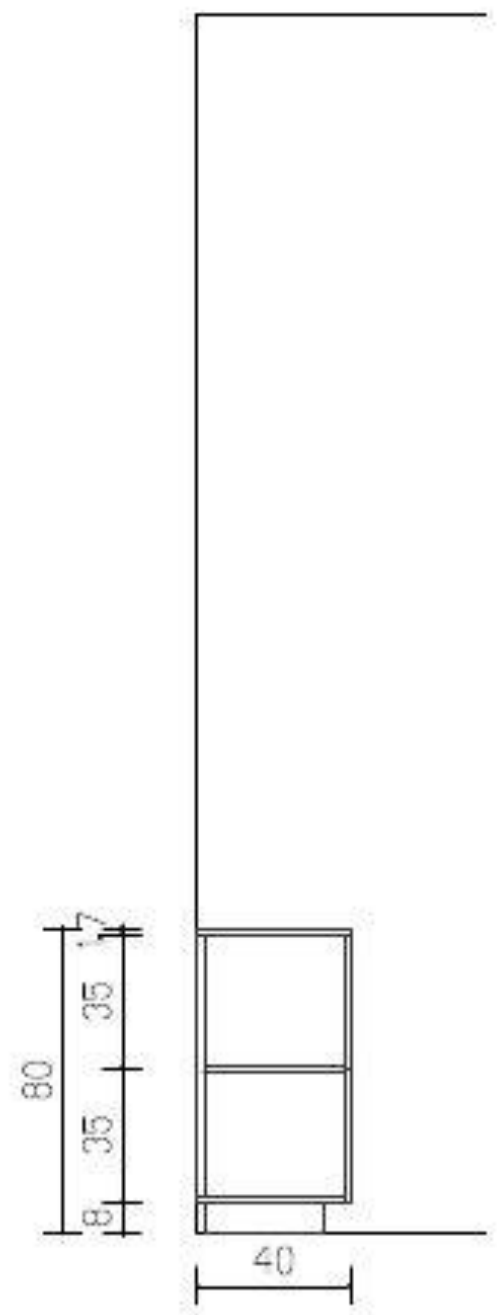

עידית אבו
תכנון ועיצוב פנים
תכלת 27/9
נייד: 050-9292420
Email: editabu.design@gmail.com

פרוייקט
ביה"ס צל אורנים
כיתה ה2 קומה 02

רעימת נגרות

נגרות 006

לעיון	למכרז	לביצוע
☐	☒	☐

תאריך: 20-1-26

קנ"מ: 1:50

מהדורה: 001

אין לבצע כל עבודה לפני קבלת כל האישורים מהגורמים המוסמכים לרבות רשויות ומהנדס קונסטרוקציה ויועצים רלוונטים.

תכנון מטבחים	י. אקוסטיקה	י. חשמל	י. מיזוג אויר	י. אינסטלציה	י. בטיחות	קונסטרוקציה	אתר - ניהול פרוייקט	תאריך
							X	

תאריך	שינוי

הערות חשובות

- כל המידות מצויינות בס"מ
- המידות המופיעות בגרמושקה מבוססות על תוכניות שנמסרו ע"י מזמין העבודה
- המבצע אחראי לבדיקת כל המידות והתאמתן בשטח
- על המבצע לבדוק את כל המידות ועל כל מעוות או אי התאמה עליו להודיע למתכנן לפני ביצוע
- אין לקבוע גדלים עפ"י מדידה מהשרטוט בנידה וחסרה מידה יש לפנות ישירות למתכנן

נגרות	איחסון
מיקום	ע"פ תכנית
מידות	ע"פ תכנית
פנים	ע"פ רשימת גמרים
גמר	ע"פ רשימת גמרים
פרזול	ע"פ רשימת גמרים
הערות	המידות אינן סופיות, באחריות הנגר בדיקת המידות הסופיות בשטח.


בניית הפריטים תיעשה לאחר מדידה סופית של הנגר בשטח ובתיאום מול המעצבת

גובה סופי לארונות גבוהים ע"פ גובה תקרה או או הנמכת גבס ע"פ הקיים בשטח.

במידה ומיקומי חשמל ותאורה אינם תואמים את תכנון הנגרות המבוקש יש לעצור את העבודה ולקבל את אישור המעצבת להמשך העבודה

יש לתלות שידות תלויות/ ארונות עליונים בתלייה סמויה

יש לבצע פינויים לטובת שקעי חשמל,מתגים וכל אלמנט הקיים בשטח ועלול להפריע לתכנון. יש לעדכן את המעצבת על כל התנגשות בשטח לפני ביצוע הנגרות!

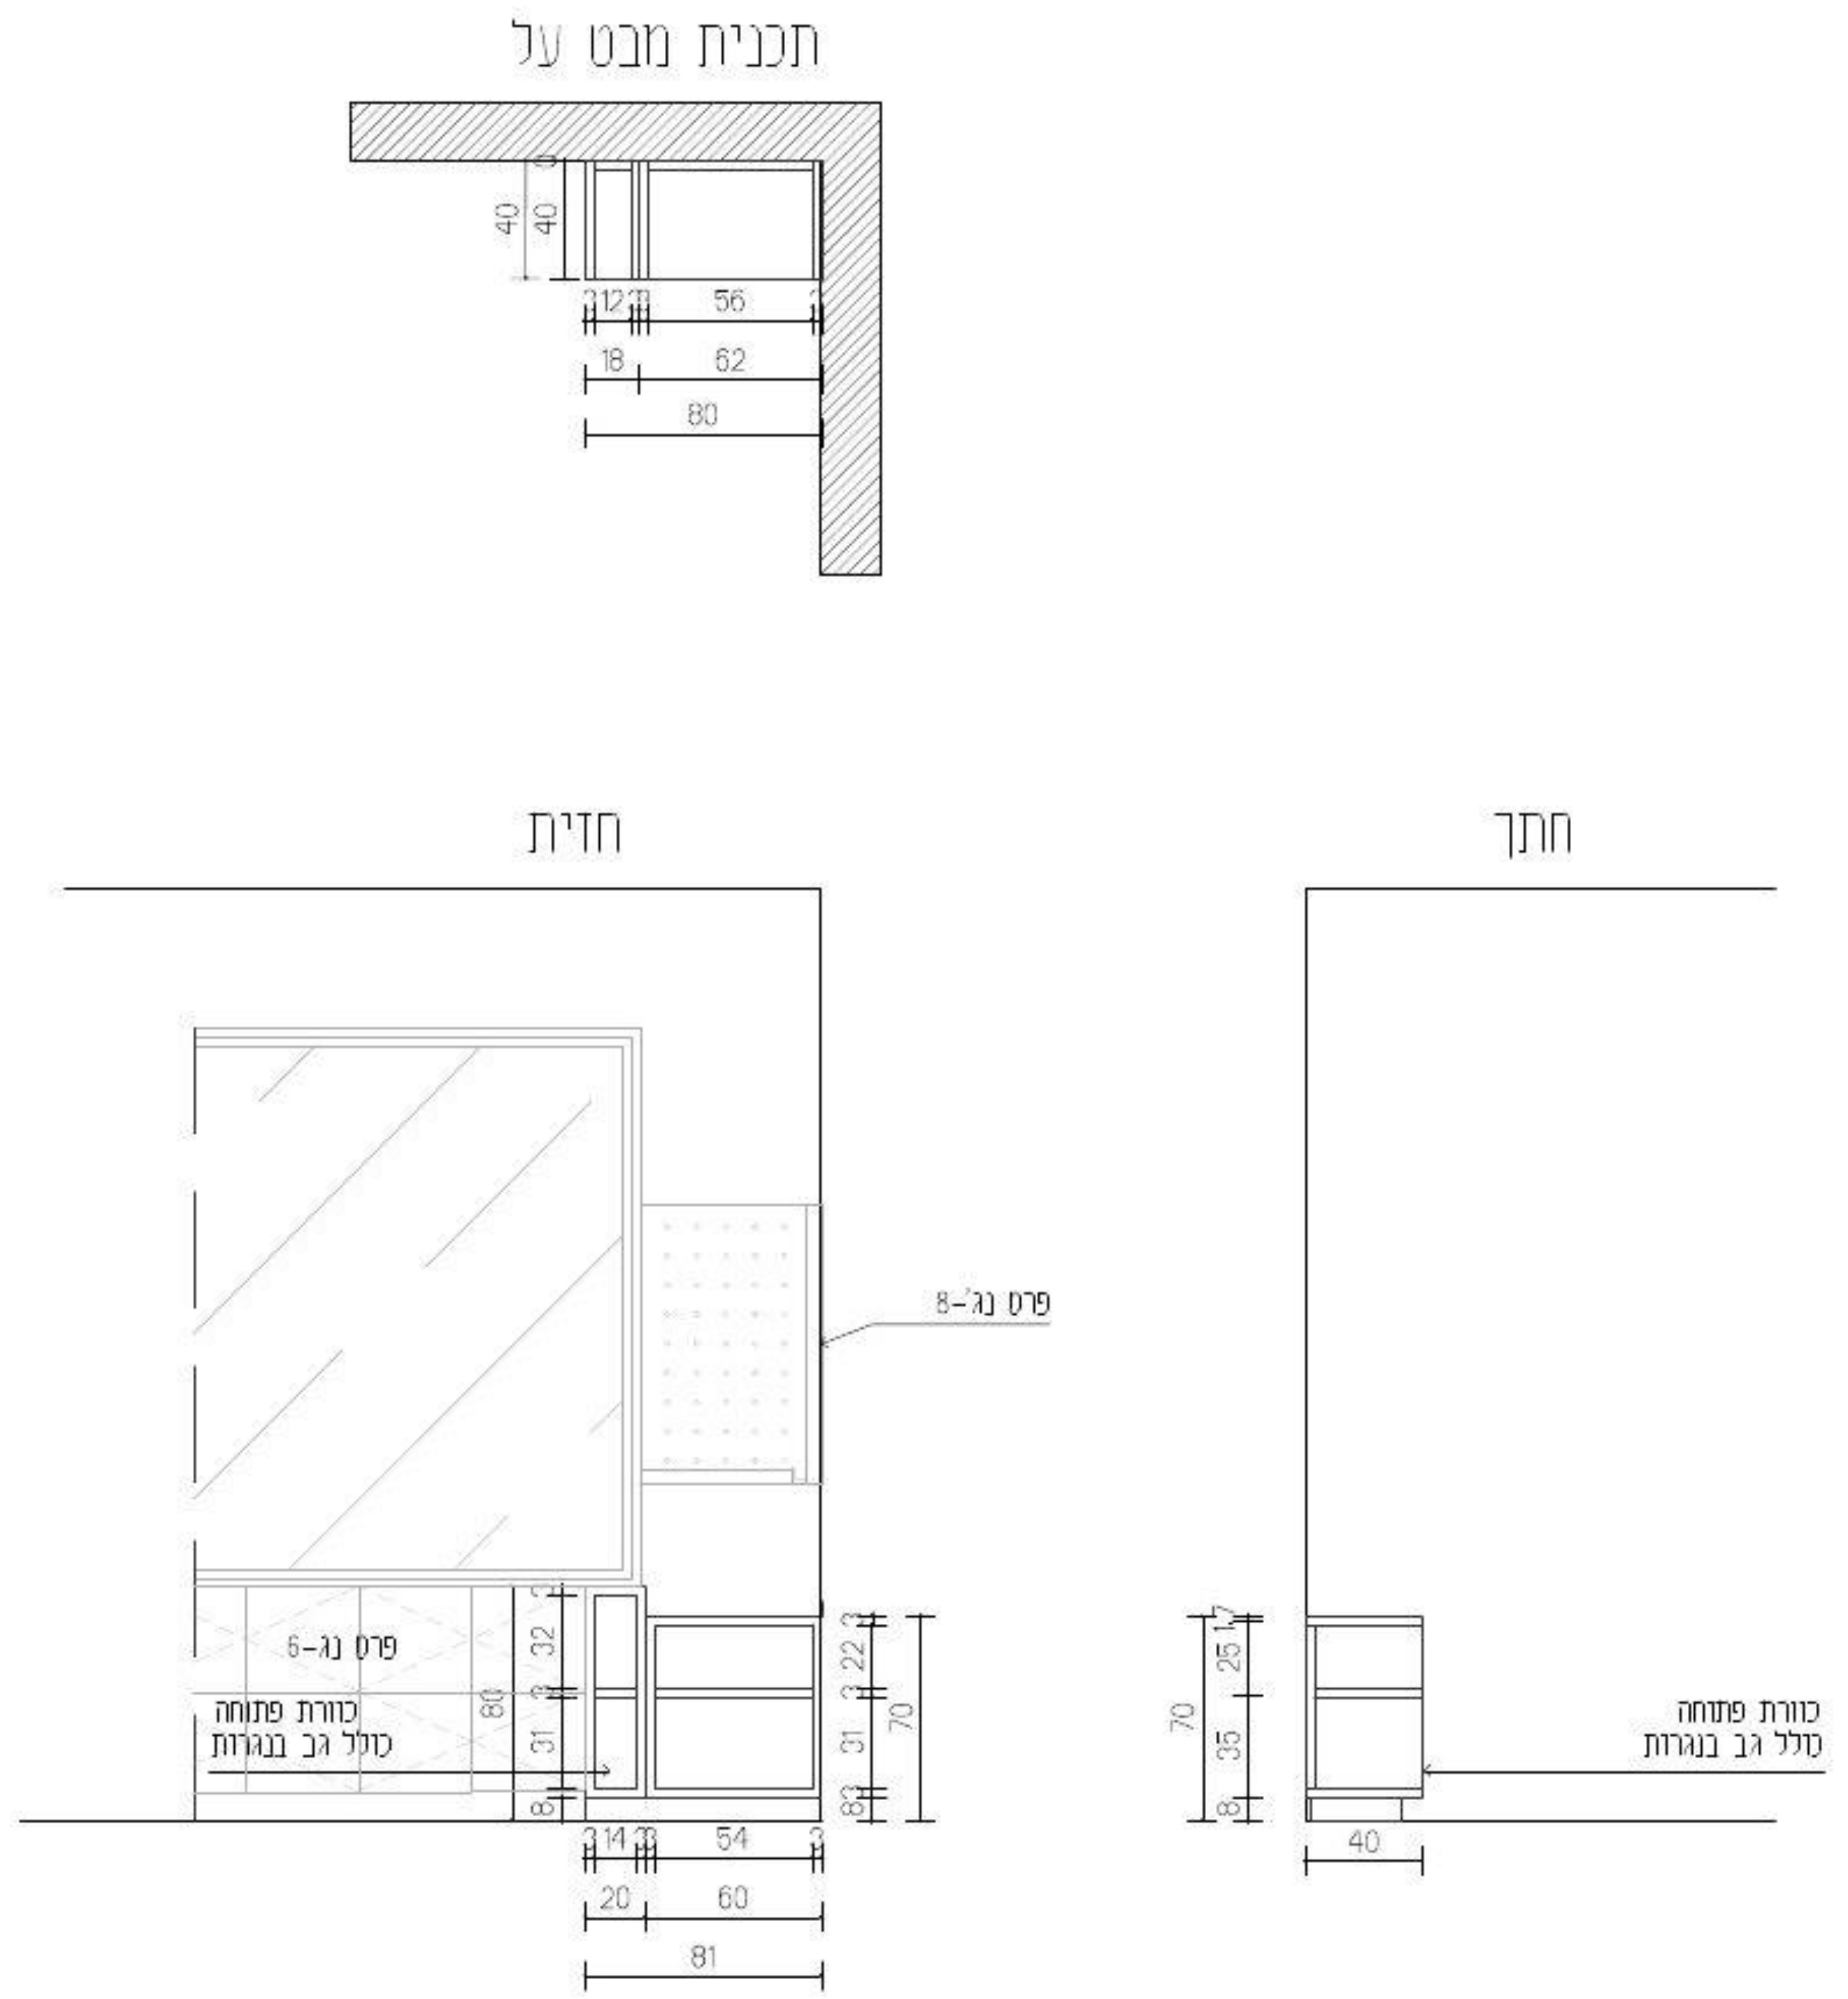

עידית אבו
תכנון ועיצוב פנים
תכלת 27/9
נייד: 050-9292420
Email: editabu.design@gmail.com

פרוייקט
ביה"ס צל אורנים
כיתה ה2 קומה 02

רשימת נגרות

נגרות 007

לעיון ☐ למכרז ☒ לביצוע ☐

תאריך: 20-1-26

קנ"מ: 1:50

מהדורה: 001

אין לבצע כל עבודה לפני קבלת כל האישורים מהגורמים המוסמכים לרבות רשויות ומהנדס קונסטרוקציה ויועצים רלוונטים.

תכנון מתבנים	י. אקוסטיקה	י. חשמל	י. מיזוג אויר	י. אינסטלציה	י. בטיחות	קונסטרוקציה	אחר - ניהול פרוייקט	תאריך
							X	

תאריך	שינוי

הערות חשובות

- כל המידות מצויינות בס"מ
- המידות המופיעות בשרטוט מבוססות על תוכניות שנמסרו ע"י מזמין העבודה
- המבצע אחראי לבדיקת כל המידות והתאמתן במקום
- על המבצע לבדוק את כל המידות ועל כל מעות או אי התאמה עליו להודיע למתכנן לפני ביצוע
- אין לקבוע גדלים עפ"י מדידה מהשרטוט במידה וחסרה מידה יש לפנות ישירות למתכנן

חתימה + חותמת המציע: ____________________

נגרות	לוח בירץ' מחורר ב-CNC
מיקום	ע"פ תכנית
מידות	ע"פ תכנית
פנים	ע"פ רשימת גמרים
גמר	ע"פ רשימת גמרים
פרזול	ע"פ רשימת גמרים
הערות	המידות אינן סופיות, באחריות הנגר בדיקת המידות הסופיות בשטח.

בניית הפריטים תיעשה לאחר מדידה סופית של הנגר בשטח ובתיאום מול המעצבת


גובה סופי לארונות גבוהים ע"פ גובה תקרה או או הנמכת גבס ע"פ הקיים בשטח.

במידה ומיקומי חשמל ותאורה אינם תואמים את תכנון הנגרות המבוקש יש לעצור את העבודה ולקבל את אישור המעצבת להמשך העבודה

יש לתלות שירות תלויות/ ארונות עליונים בתלייה סמויה


יש לבצע פינויים לטובת שקעי חשמל,מתגים וכל אלמנט הקיים בשטח ועלול להפריע לתכנון. יש לעדכן את המעצבת על כל התנגשות בשטח לפני ביצוע הנגרות!

תכנית מבט על

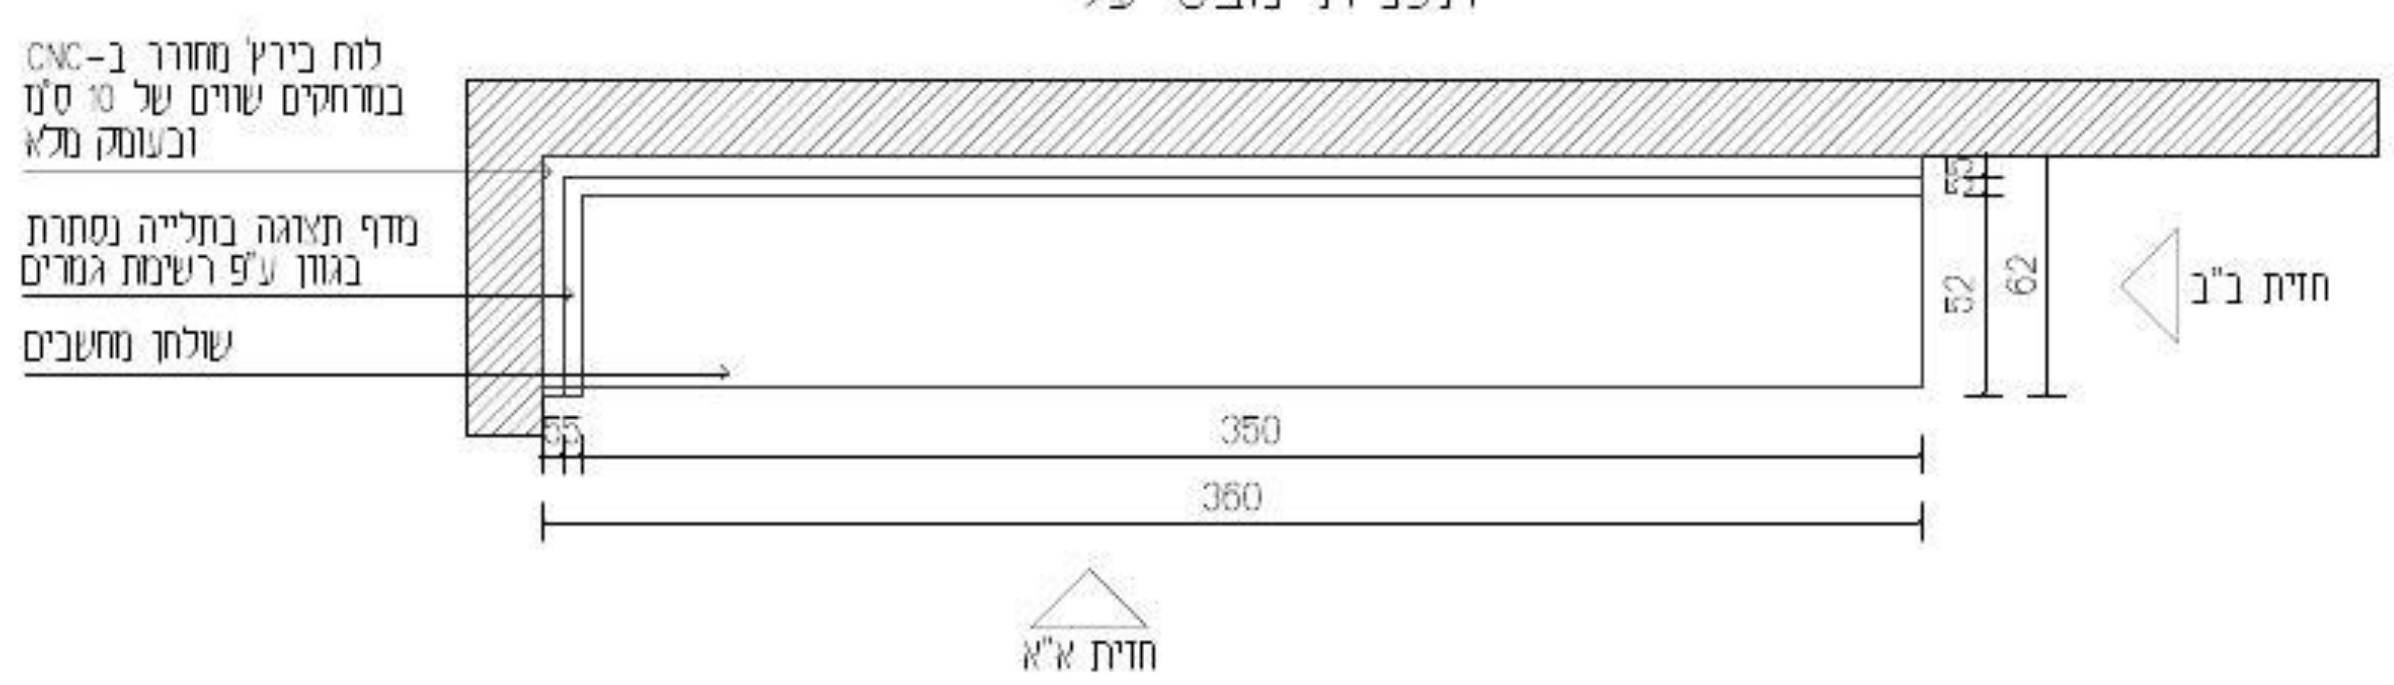

חזית א"א

חזית ב"ב

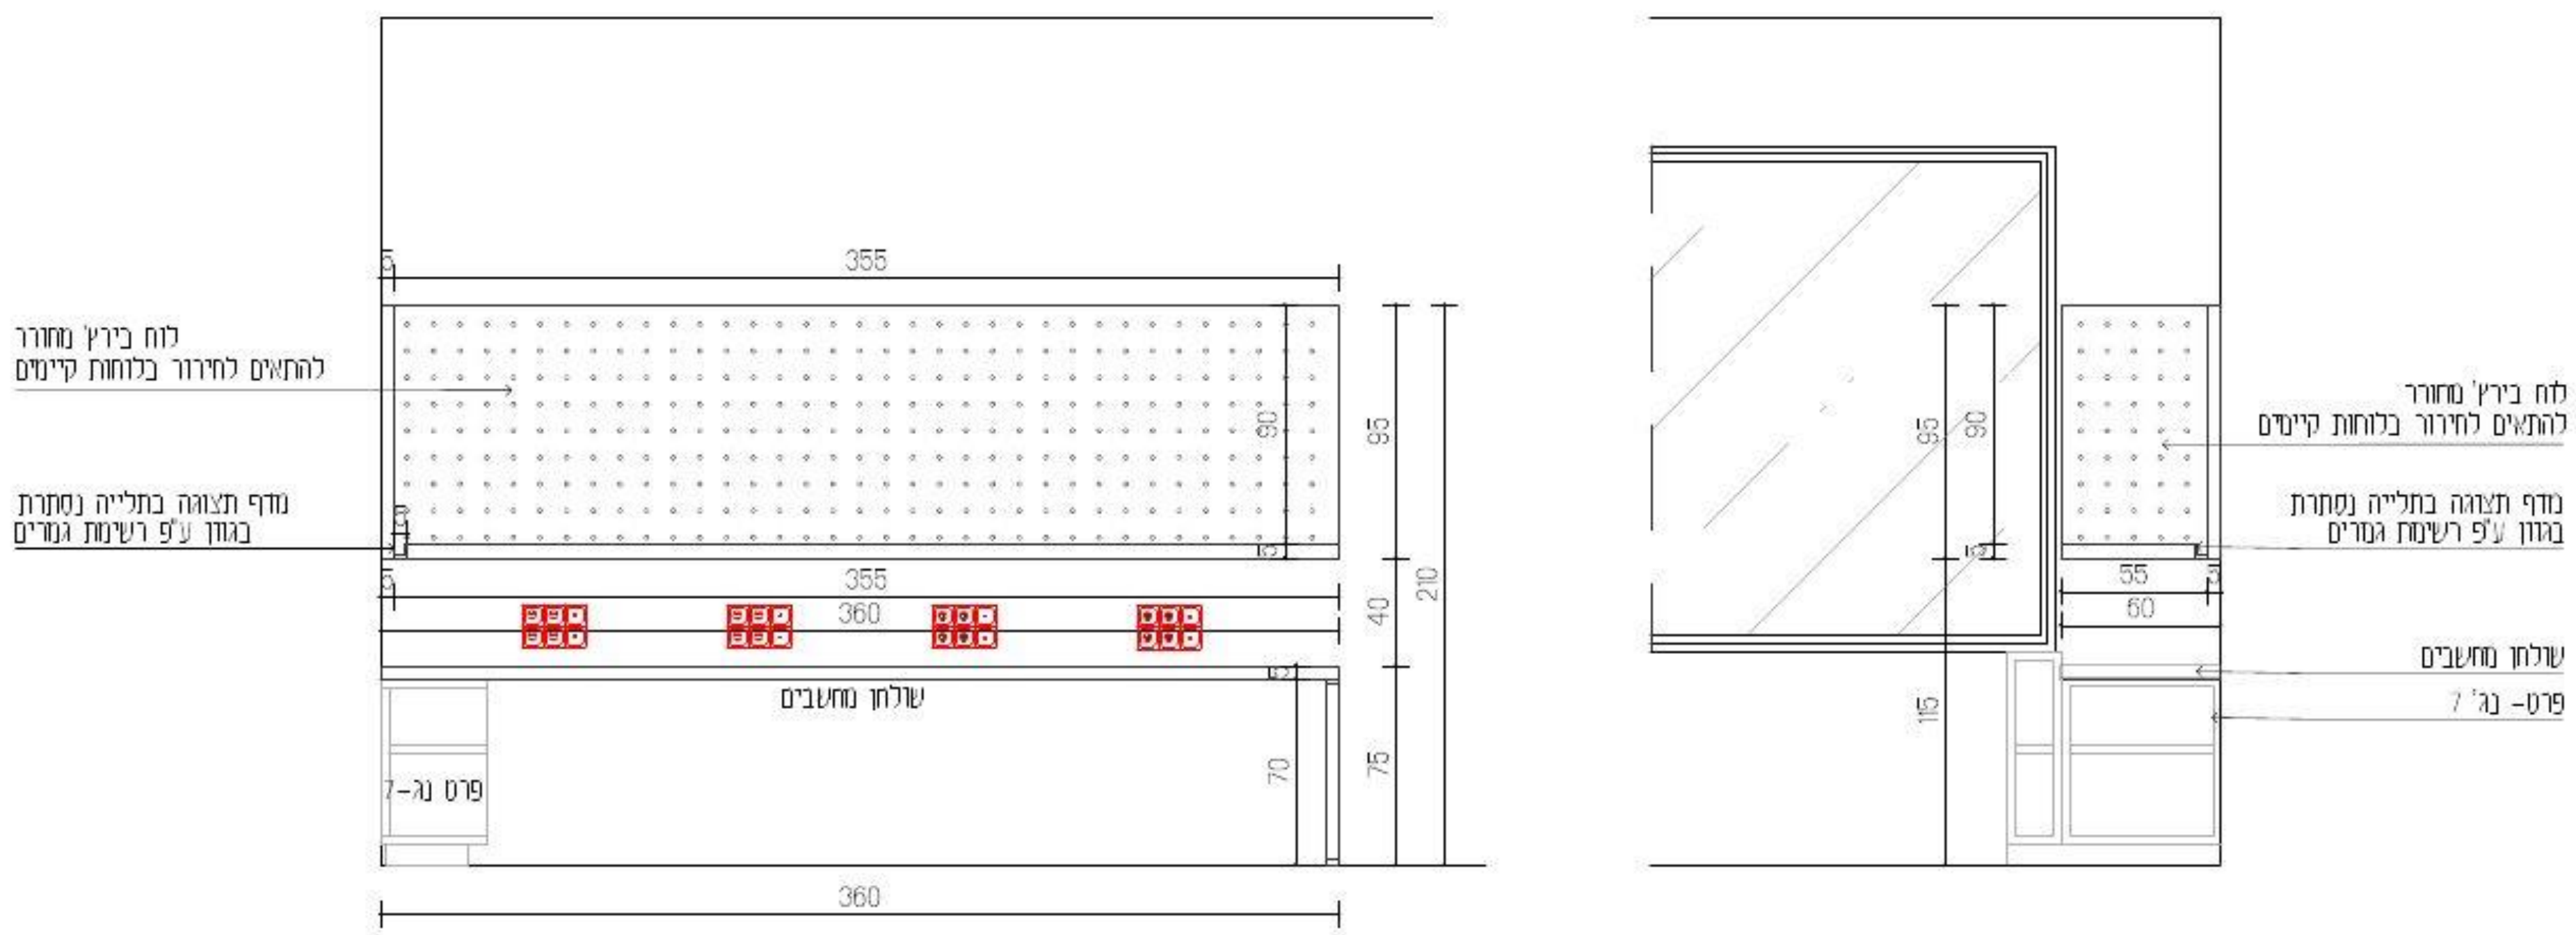

עידית אבו
תכנון ועיצוב פנים
תכלת 27/9
נייד: 050-9292420
Email: editabu.design@gmail.com

פרוייקט
ביה"ס צל אורנים
כיתה ה2 קומה 02

רשימת נגרות

נגרות 008

לעיון	למכרז	לביצוע
	X	

תאריך: 20-1-26

קנ"מ: 1:50

מהדורה: 001

אין לבצע כל עבודה לפני קבלת כל האישורים מהגורמים המוסמכים לרבות רשויות ומהנדס קונסטרוקציה ויועצים רלוונטים.

תכנון משבבים	י. אקוסטיקה	י. חשמל	י. מיזוג אוויר	י. אינסטלציה	י. בטיחות	קונסטרוקציה	אחר - ניהול פרוייקט	תאריך
							X	

תאריך	שינוי

הערות חשובות

- כל המידות מצויינות בס"מ
- המידות המופיעות בתרמים מבוססות על תוכניות שנמסרו ע"י מזמין העבודה
- המבצע אחראי לבדיקת כל המידות והתאמתן במקום
- על המבצע לבדוק את כל המידות ועל כל מעות או אי התאמה עליו להודיע למתכנן לפני ביצוע
- אין לקבוע גדלים עפ"י מדידה מהשרטוט. במידה וחסרה מידה יש לפנות ישירות למתכנן

חתימה + חותמת המציע: ____________________

נגרות	לוקרים + ארונות גבוהים
מיקום	ע"פ תכנית
מידות	ע"פ תכנית
פנים	ע"פ רשימת גמרים
גמר	ע"פ רשימת גמרים
פרזול	ע"פ רשימת גמרים
הערות	המידות אינן סופיות, באחריות הנגר בדיקת המידות הסופיות בשטח.

בניית הפריטים תיעשה לאחר מדידה סופית של הנגר בשטח ובתיאום מול המעצבת


גובה סופי לארונות גבוהים ע"פ גובה תקרה או או הנמכת גבס ע"פ הקיים בשטח.

במידה ומיקומי חשמל ותאורה אינם תואמים את תכנון הנגרות המבוקש יש לעצור את העבודה ולקבל את אישור המעצבת להמשך העבודה


יש לתלות שידות תלויות/ ארונות עליונים בתלייה סמויה

יש לבצע פינויים לטובת שקעי חשמל,מתגים וכל אלמנט הקיים בשטח ועלול להפריע לתכנון. יש לעדכן את המעצבת על כל התנגשות בשטח לפני ביצוע הנגרות!


תכנית מבט על

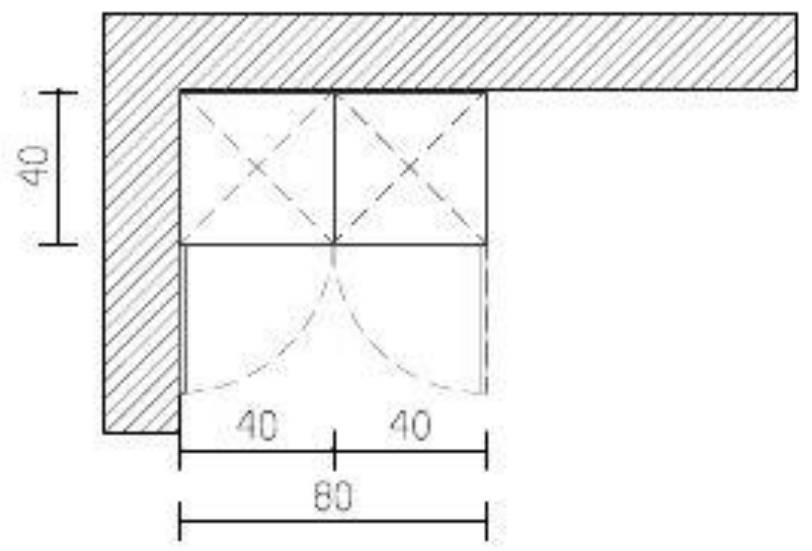

חזית

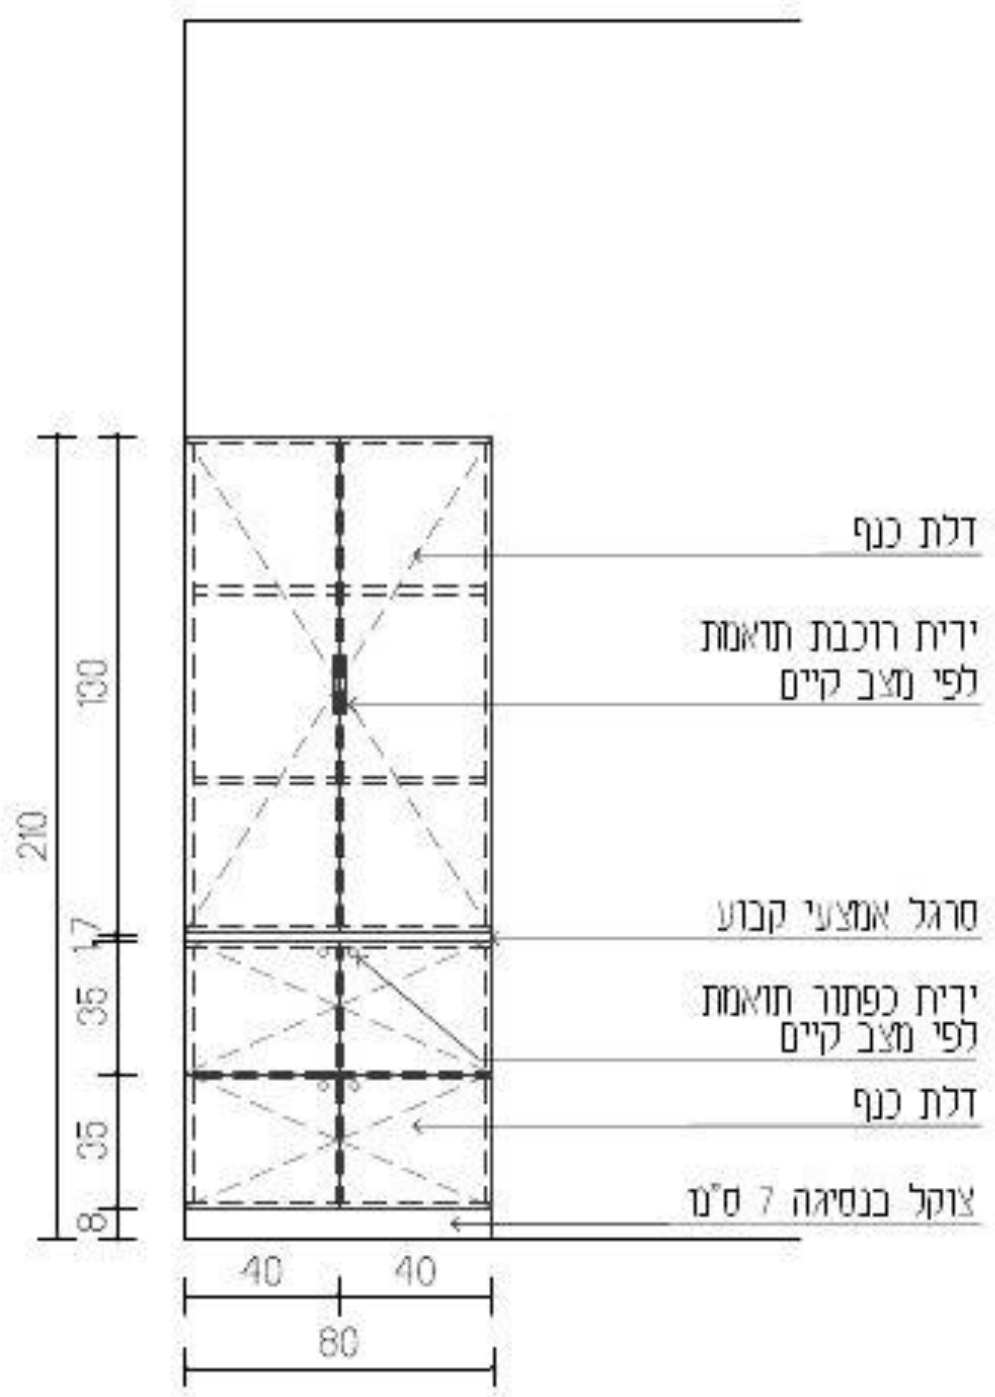

חתך

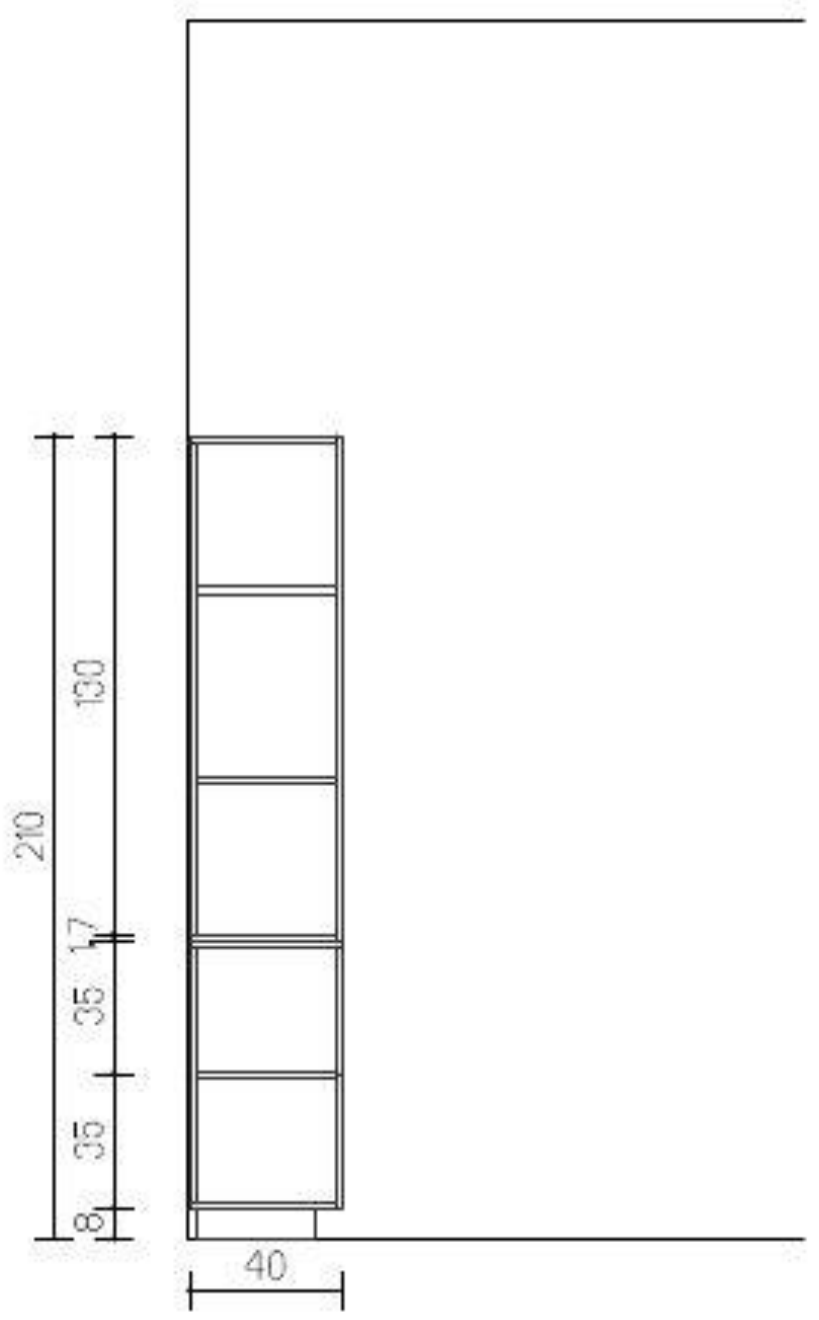

EDIT ABU

עידית אבו
תכנון ועיצוב פנים
תכלת 27/9
נייד: 050-9292420
Email: editabu.design@gmail.com

פרוייקט
ביה"ס צל אורנים
כיתה ה2 קומה 02

רשימת נגרות

נגרות 009

לעיון ☐ למכרז ☒ לביצוע ☐

תאריך: 20-1-26

קנ"מ: 1:50

מהדורה: 001

אין לבצע כל עבודה לפני קבלת כל האישורים מהגורמים המוסמכים לרבות רשויות ומהנדס קונסטרוקציה ויועצים רלוונטים.

תכנון מטבחים	י. אקוסטיקה	י. חשמל	י. מיזוג אויר	י. אינסטלציה	י. בטיחות	קונסטרוקציה	אחר - ניהול פרוייקט	תאריך
							X	

תאריך	שינוי

הערות מעצבת

- כל המידות מצויינות בס"מ
- המידות המופיעות בשרטוט מבוססות על תוכניות שנמסרו ע"י מזמין העבודה
- המבצע אחראי לבדיקת כל המידות והתאמתן בשטח
- על המבצע לבדוק את כל המידות ועל כל מעוות או אי התאמה עליו להודיע למתכנן לפני ביצוע
- אין לקבוע גדלים עפ"י מדידה מהשרטוט במידה וחסרה מידה יש לפנות ישירות למתכנן

נגרות	לוח פעילות+ לוח מורה
מיקום	ע"פ תכנית
מידות	ע"פ תכנית
פנים	ע"פ רשימת גמרים
גמר	ע"פ רשימת גמרים
פרזול	ע"פ רשימת גמרים
הערות	המידות אינן סופיות, באחריות הנגר בדיקת המידות הסופיות בשטח.

בניית הפריטים תיעשה לאחר מדידה סופית של הנגר בשטח ובתיאום מול המעצבת


גובה סופי לארונות גבוהים ע"פ גובה תקרה או או הנמכת גבס ע"פ הקיים בשטח.

במידה ומיקומי חשמל ותאורה אינם תואמים את תכנון הנגרות המבוקש יש לעצור את העבודה ולקבל את אישור המעצבת להמשך העבודה


יש לתלות שידות תלויות/ ארונות עליונים בתלייה סמויה


יש לבצע פינויים לטובת שקעי חשמל,מתגים וכל אלמנט הקיים בשטח ועלול להפריע לתכנון. יש לעדכן את המעצבת על כל התנגשות בשטח לפני ביצוע הנגרות!


תכנית מבט על

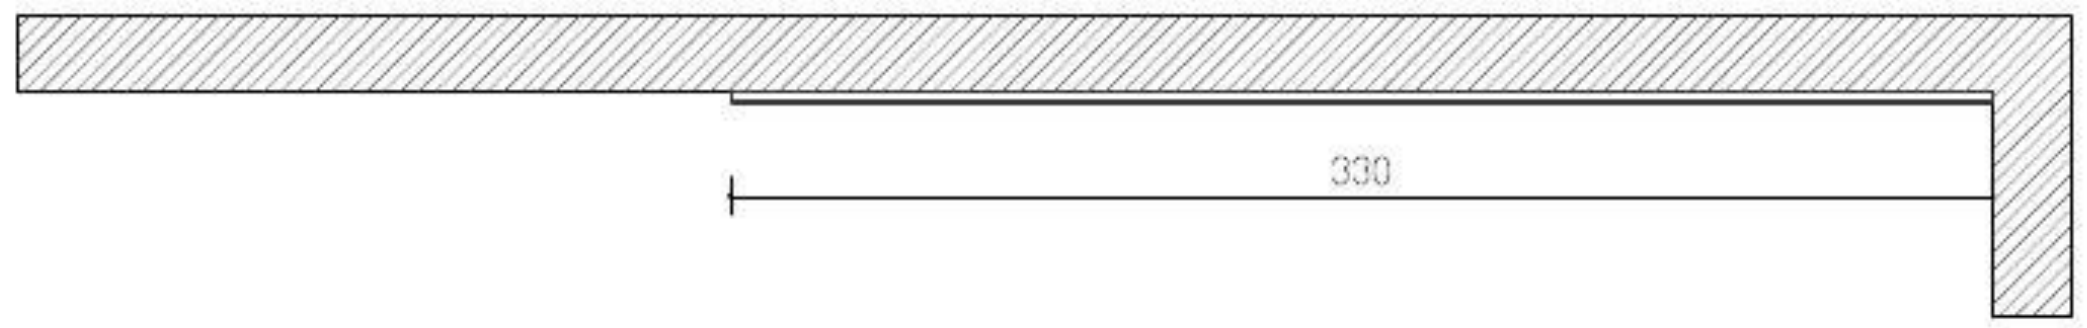

חזית

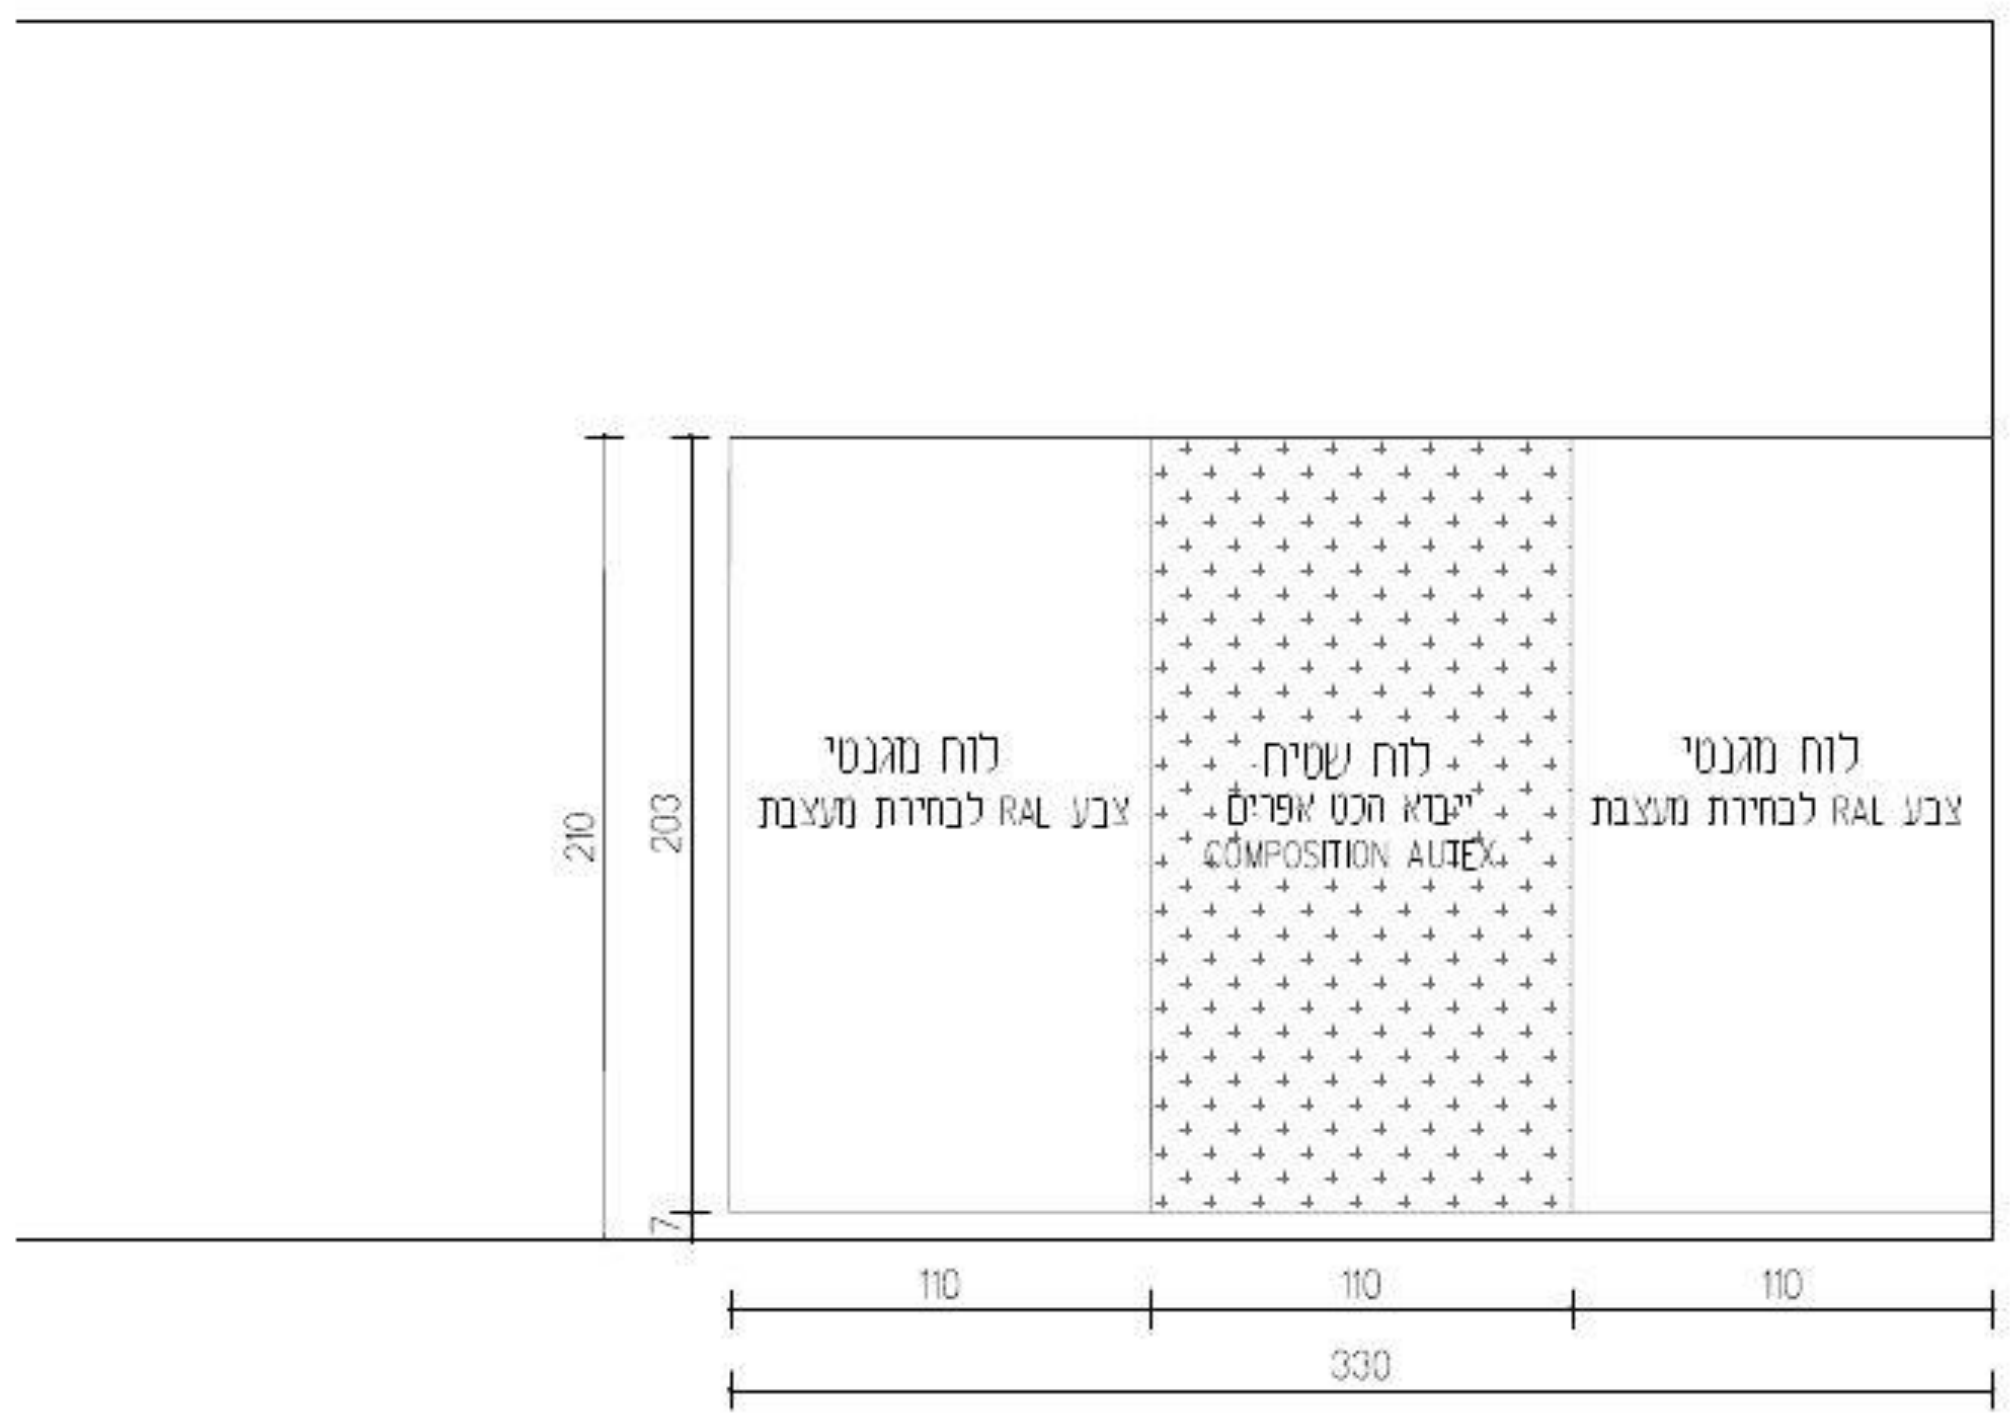

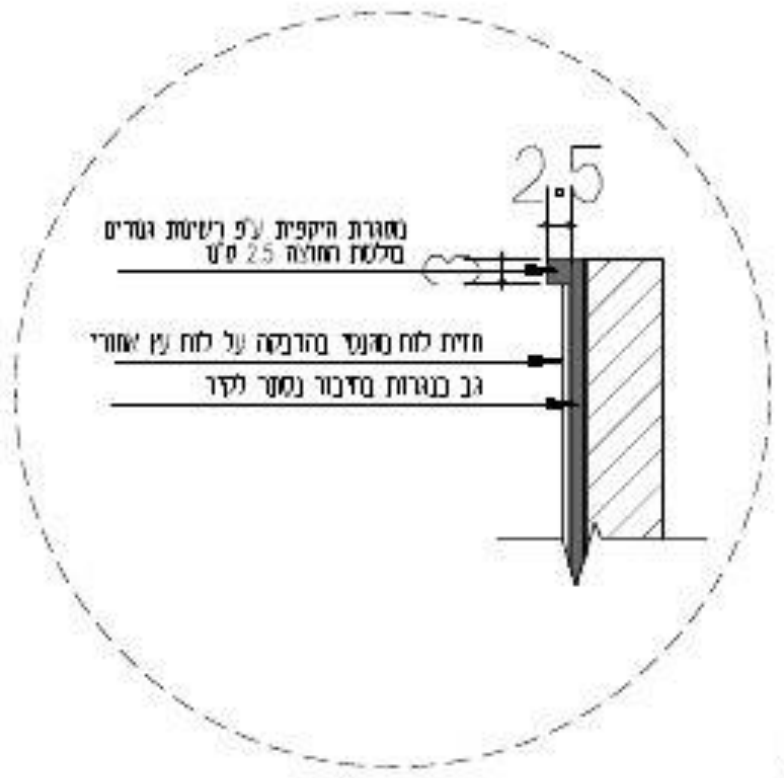

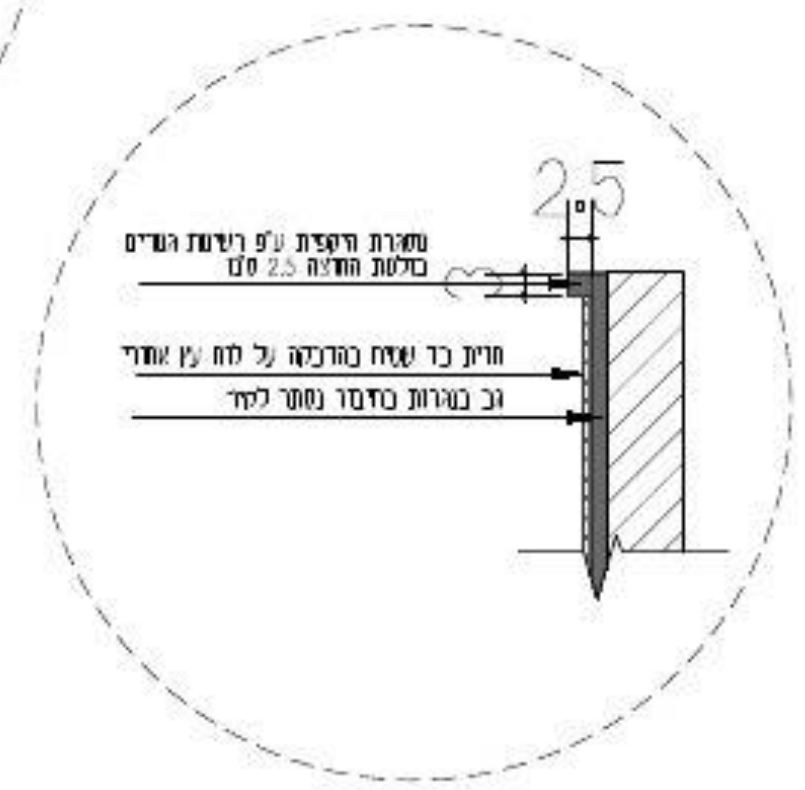

עידית אבו
תכנון ועיצוב פנים
תכלת 27/9
נייד: 050-9292420
Email: editabu.design@gmail.com

פרוייקט
ביה"ס צל אורנים
כיתה ה2 קומה 02

רעימת נגרות

נגרות 010

לעיון ☐ למכרז ☒ לביצוע ☐

תאריך: 20-1-26

קנ"מ: 1:50

מהדורה: 001

אין לבצע כל עבודה לפני קבלת כל האישורים מהגורמים המוסמכים לרבות רשויות ומהנדס קונסטרוקציה ויועצים רלוונטים.


תכנון מטבחים	י. אקוסטיקה	י. חשמל	י. מיזוג אויר	י. אינסטלציה	י. בטיחות	קונסטרוקציה	אחר - ניהול פרוייקט	תאריך
							☒	

תאריך	שינוי

הערות המעצבת

- כל המידות מצויינות בס"מ
- המידות המופיעות בשרטוט מבוססות על תוכניות שנמסרו ע"י מזמין העבודה
- המבצע אחראי לבדיקת כל המידות והתאמתן בשטח
- על המבצע לבדוק את כל המידות ועל כל מעות או אי התאמה עליו להודיע למתכנן לפני ביצוע
- אין לקבוע גדלים עפ"י מדידה מהשרטוט במידה וחסרה מידה יש לפנות למידות למתכנן

חתימה + חותמת המציע: ____________________

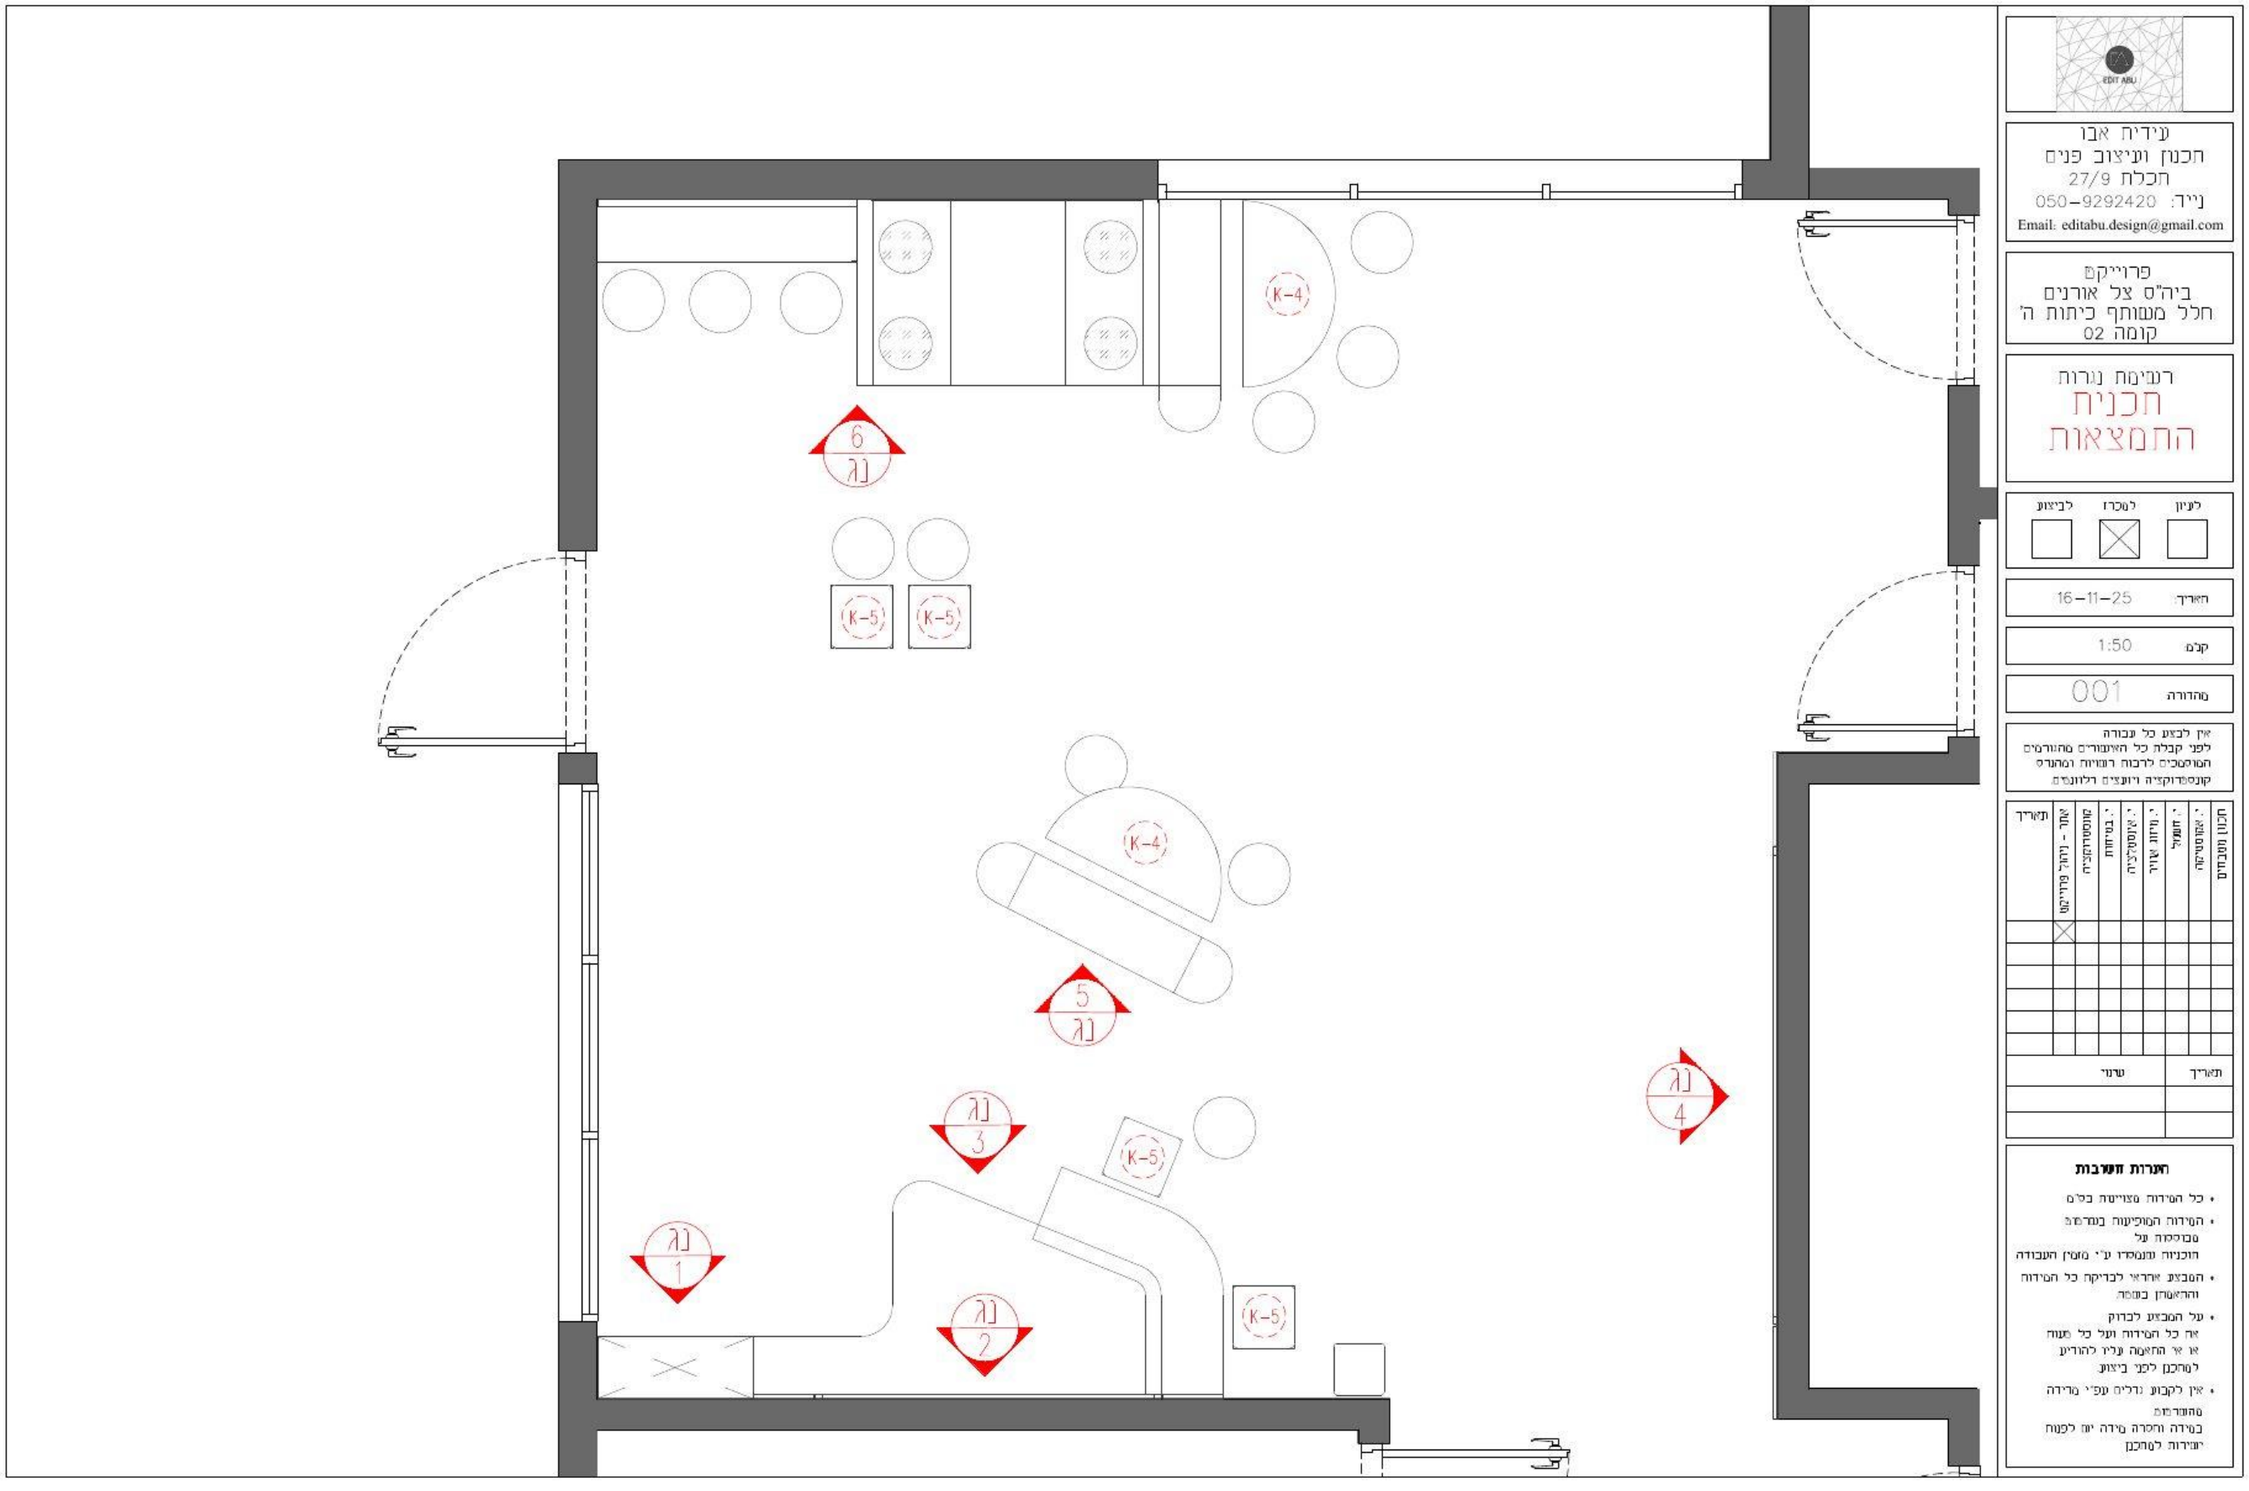

חתימה + חותמת המציע: _____

נגרות	איחסון הדומים
מיקום	ע"פ תכנית
מידות	ע"פ תכנית
פנים	ע"פ רשימת גמרים
גמר	ע"פ רשימת גמרים
פרזול	ע"פ רשימת גמרים
הערות	המידות אינן סופיות, באחריות הנגר בדיקת המידות הסופיות בשטח.

בניית הפריטים תיעשה לאחר מדידה סופית של הנגר בשטח ובתיאום מול המעצבת


גובה סופי לארונות גבוהים ע"פ גובה תקרה או או הנמכת גבס ע"פ הקיים בשטח.

במידה ומיקומי חשמל ותאורה אינם תואמים את תכנון הנגרות המבוקש יש לעצור את העבודה ולקבל את אישור המעצבת להמשך העבודה


יש לתלות שידות תלויות/ ארונות עליונים בתלייה סמויה

יש לבצע פינויים לטובת שקעי חשמל,מתגים וכל אלמנט הקיים בשטח ועלול להפריע לתכנון. יש לעדכן את המעצבת על כל התנגשות בשטח לפני ביצוע הנגרות!


תכנית מבט על

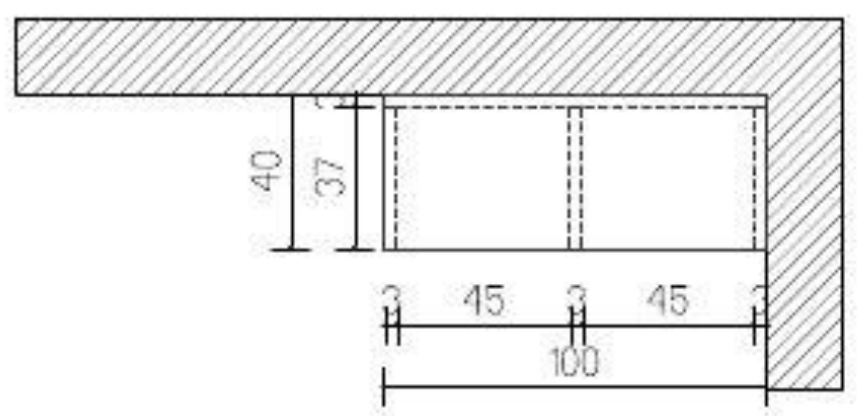

חזית

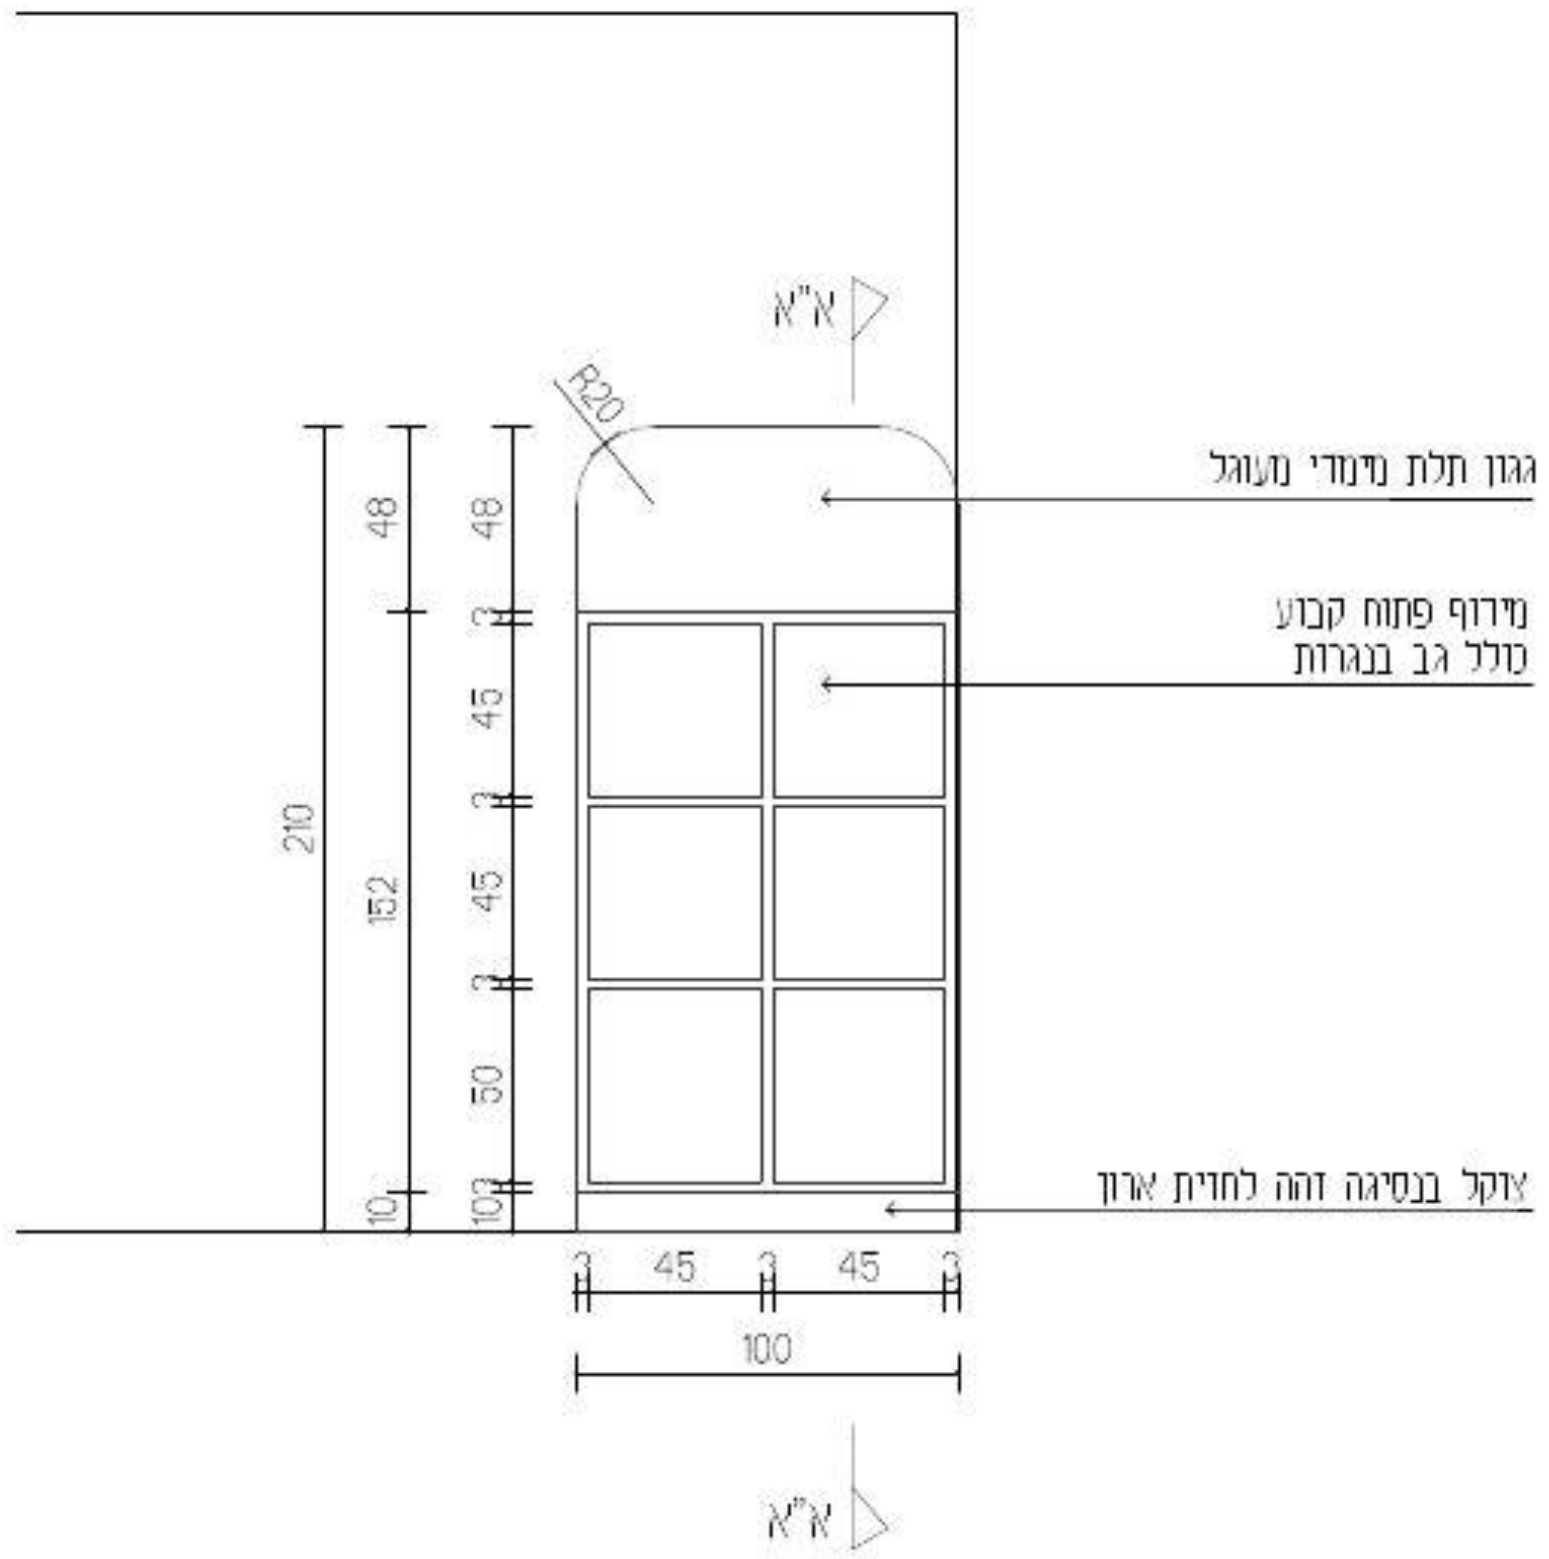

חתך א"א

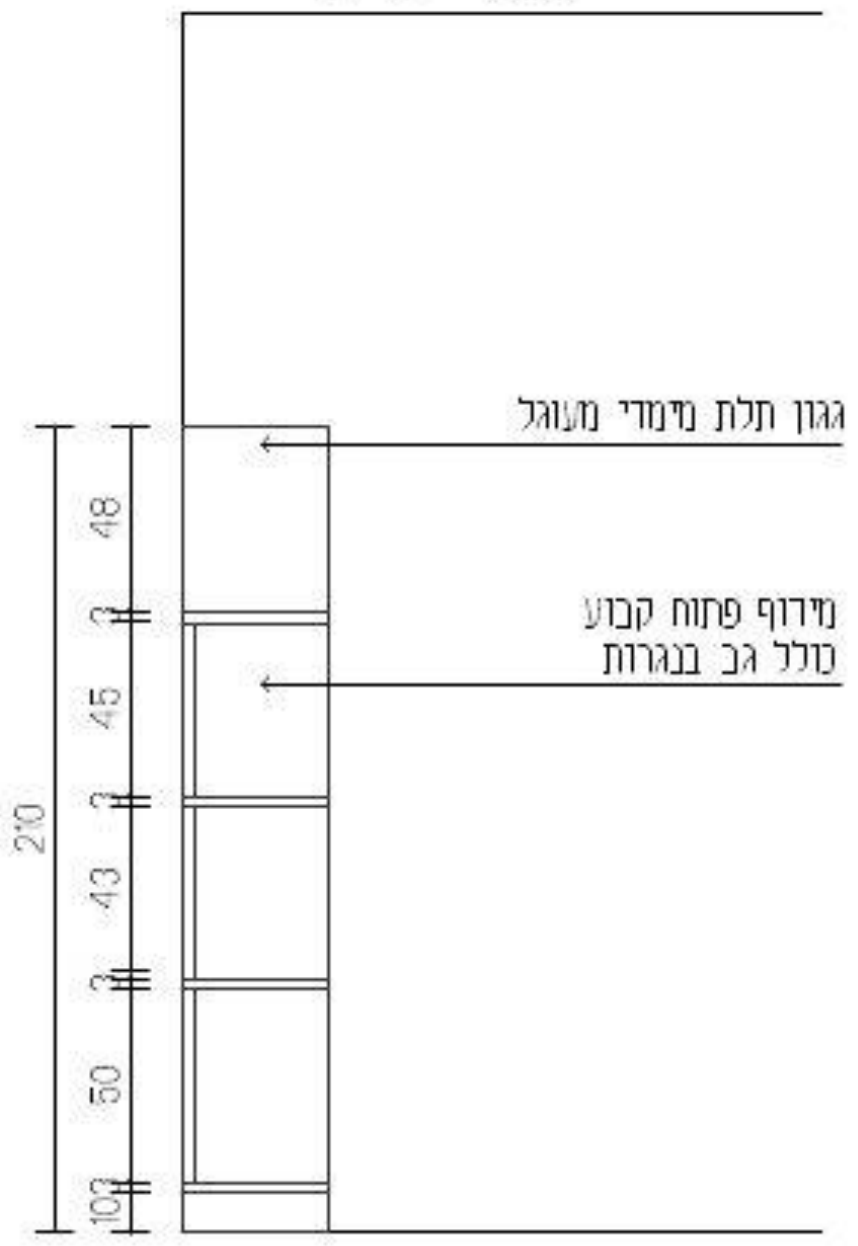

עידית אבו
תכנון ועיצוב פנים
תכלת 27/9
נייד: 050-9292420
Email: editabu.design@gmail.com

פרוייקט
ביה"ס צל אורנים
חלל משותף כיתות ה'
קומה 02

רשימת נגרות

נגרות 001

לביצוע	למכרז	לעיון
	X	

תאריך:	16-11-25
קנ"מ:	1:50
מהדורה:	001

אין לבצע כל עבודה לפני קבלת כל האישורים מהגורמים המוסמכים לרבות רשויות ומהנדס קונסטרוקציה ויועצים רלוונטים.

תכנון מטבחים	י. אקוסטיקה	י. חשמל	י. מיזוג אויר	י. אינסטלציה	י. בטיחות	קונסטרוקציה	אתר - ניהול פרוייקט	תאריך
							X	

תאריך	שינוי

הערות מעצבות

- כל המידות מצויינות בס"מ
- המידות המופיעות בתרמים מבוססות על תוכניות שנמסרו ע"י מזמין העבודה
- המבצע אחראי לבדיקת כל המידות והתאמתן במקום
- על המבצע לבדוק את כל המידות ועל כל מעוות או אי התאמה עליו להודיע למתכנן לפני ביצוע
- אין לקבוע גדלים עפ"י מדידה מהשרטוט במידה וחסרה מידה יש לפנות יעידות למתכנן

חתימה + חותמת המציע: ____________________

נגרות	לוח תוצרים
מיקום	ע"פ תכנית
מידות	ע"פ תכנית
פנים	ע"פ רשימת גמרים
גמר	ע"פ רשימת גמרים
פרזול	ע"פ רשימת גמרים
הערות	המידות אינן סופיות, באחריות הנגר בדיקת המידות הסופיות בשטח.

בניית הפריטים תיעשה לאחר מדידה סופית של הנגר בשטח ובתיאום מול המעצבת


גובה סופי לארונות גבוהים ע"פ גובה תקרה או או הנמכת גבס ע"פ הקיים בשטח.

במידה ומיקומי חשמל ותאורה אינם תואמים את תכנון הנגרות המבוקש יש לעצור את העבודה ולקבל את אישור המעצבת להמשך העבודה


יש לתלות שידות תלויות/ ארונות עליונים בתלייה סמויה

יש לבצע פינויים לטובת שקעי חשמל,מתגים וכל אלמנט הקיים בשטח ועלול להפריע לתכנון. יש לעדכן את המעצבת על כל התנגשות בשטח לפני ביצוע הנגרות!


תכנית מבט על ©

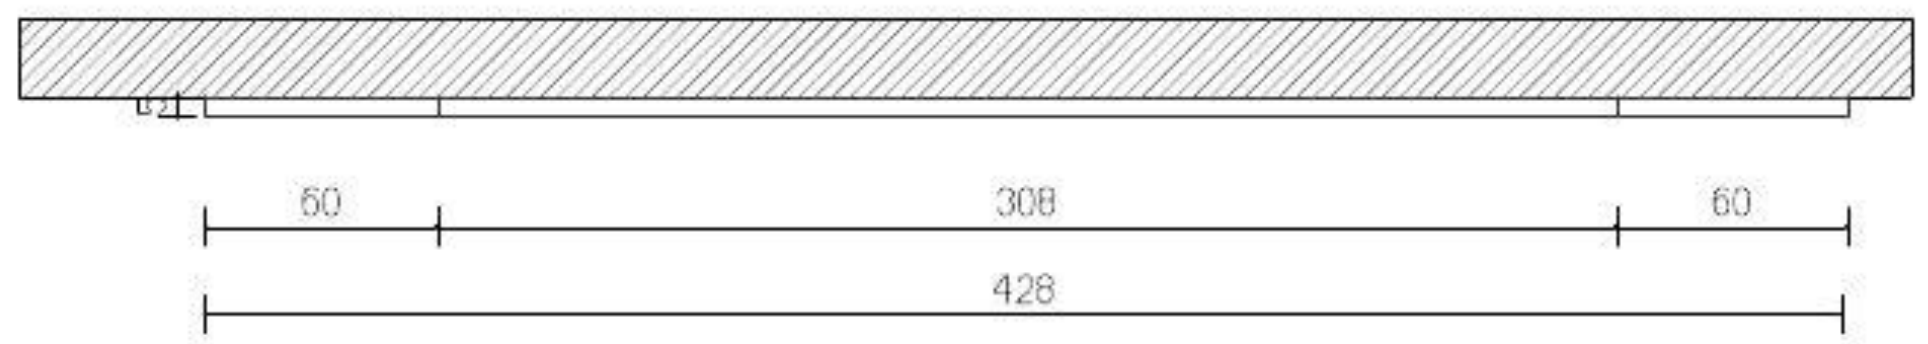

חזית

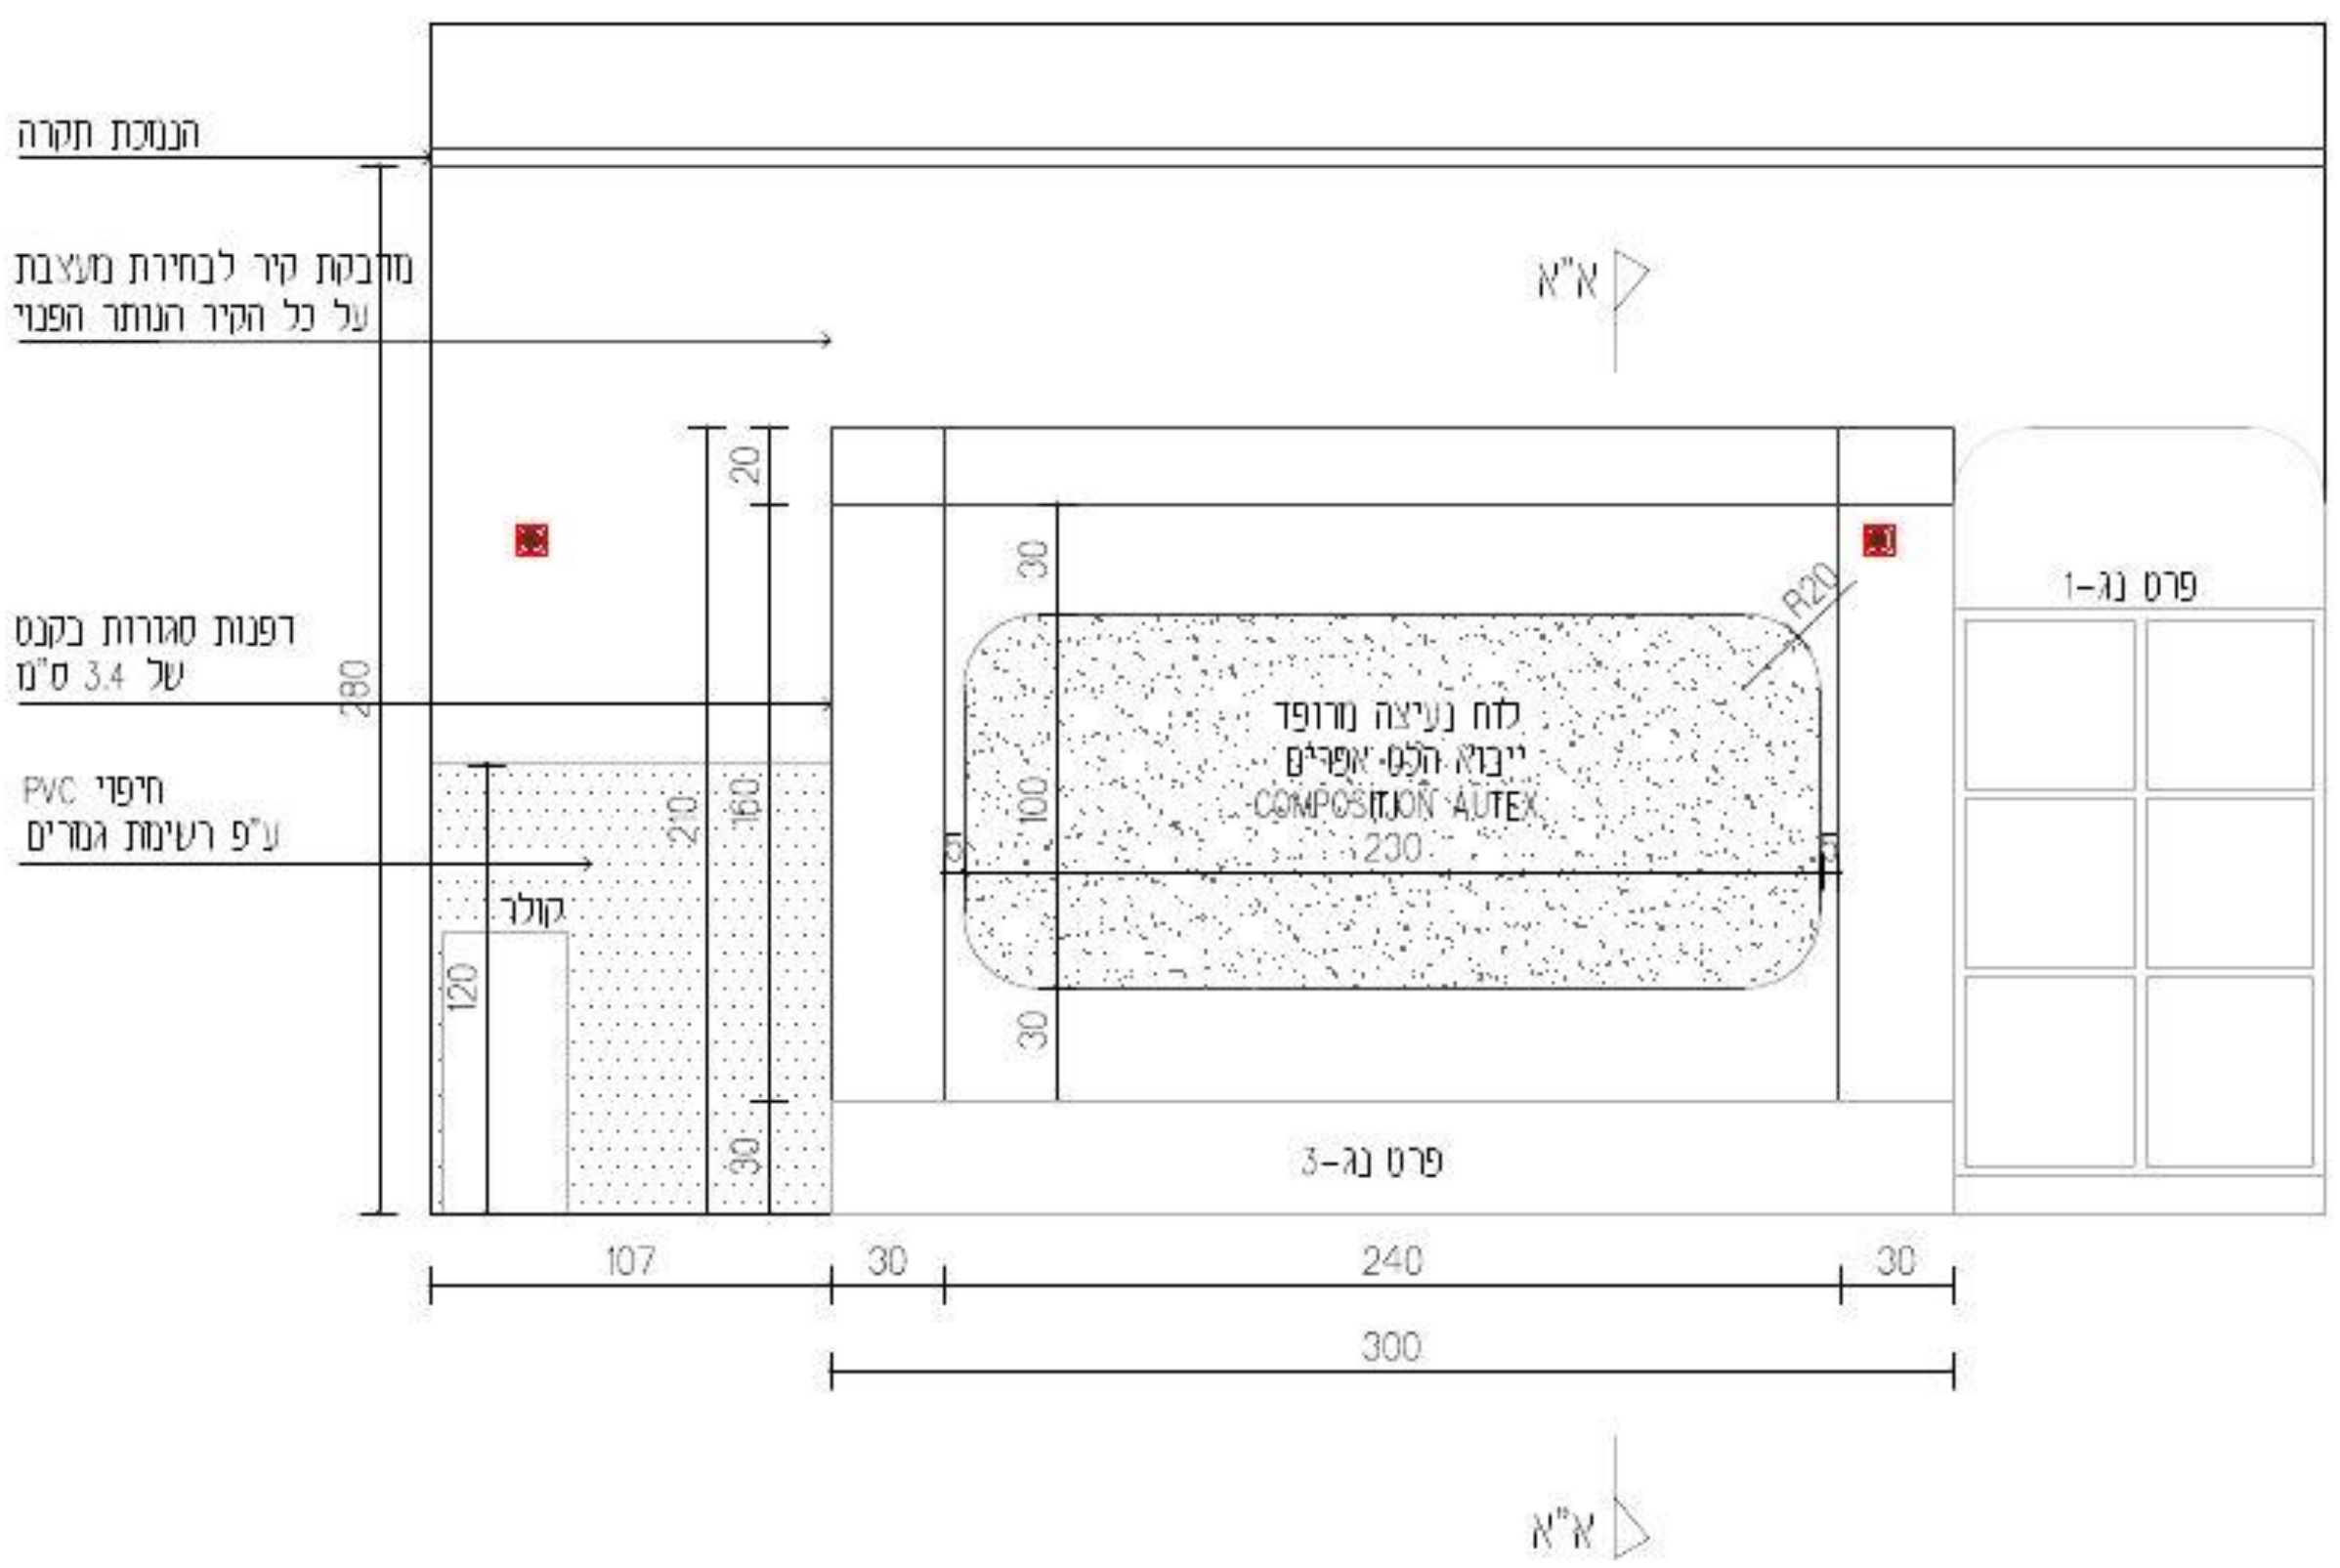

חתך א"א

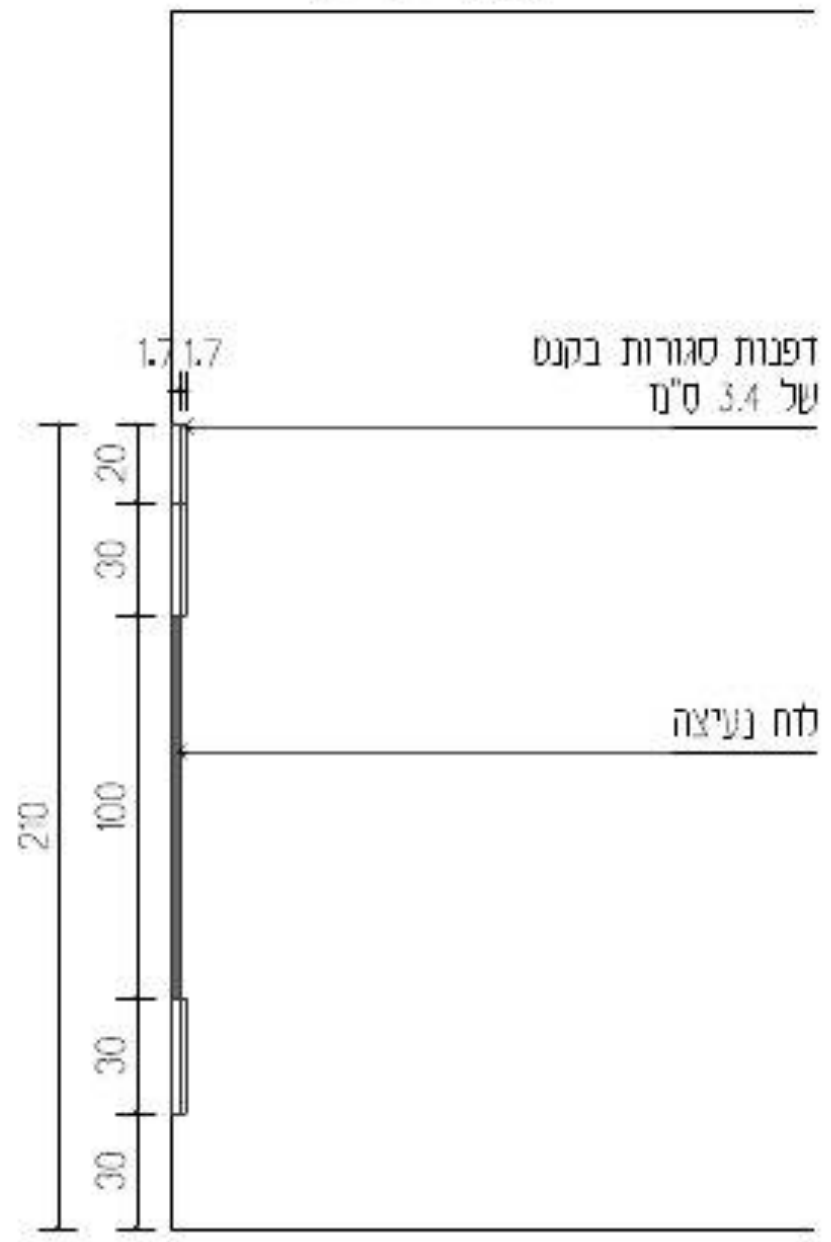

עידית אבו
תכנון ועיצוב פנים
תכלת 27/9
נייד: 050-9292420
Email: editabu.design@gmail.com

פרוייקט
ביה"ס צל אורנים
חלל משותף כיתות ה'
קומה 02

רשימת נגרות

נגרות 002

לעיון	למכרז	לביצוע
☐	☒	☐

תאריך: 16-11-25

קנ"מ: 1:50

מהדורה: 001

אין לבצע כל עבודה לפני קבלת כל האישורים מהגורמים המוסמכים לרבות רשויות ומהנדס קונסטרוקציה ויועצים רלוונטים.

תכנון משבדים	י. אקוסטיקה	י. חשמל	י. מיזוג אויר	י. אינסטלציה	י. בטיחות	קונסטרוקציה	אחר - ניהול פרוייקט	תאריך
							☒	

תאריך	שינוי

הערות המעצבת

- כל המידות מצויינות בס"מ
- המידות המופיעות בשרטוט מבוססות על תוכניות שנמסרו ע"י מזמין העבודה
- המבצע אחראי לבדיקת כל המידות והתאמתן בשטח
- על המבצע לבדוק את כל המידות ועל כל מעוות או אי התאמה עליו להודיע למתכנן לפני ביצוע
- אין לקבוע גדלים עפ"י מדידה מהשרטוט במידה וחסרה מידה יש לפנות ימידות למתכנן

חתימה + חותמת המציע: ___________________

נגרות	במה
מיקום	ע"פ תכנית
מידות	ע"פ תכנית
פנים	ע"פ רשימת גמרים
גמר	ע"פ רשימת גמרים
פרזול	ע"פ רשימת גמרים
הערות	המידות אינן סופיות, באחריות הנגר בדיקת המידות הסופיות בשטח.

בניית הפריטים תיעשה לאחר מדידה סופית של הנגר בשטח ובתיאום מול המעצבת


גובה סופי לארונות גבוהים ע"פ גובה תקרה או או הנמכת גבס ע"פ הקיים בשטח.

במידה ומיקומי חשמל ותאורה אינם תואמים את תכנון הנגרות המבוקש יש לעצור את העבודה ולקבל את אישור המעצבת להמשך העבודה


יש לתלות שידות תלויות/ ארונות עליונים בתלייה סמויה

יש לבצע פינויים לטובת שקעי חשמל,מתגים וכל אלמנט הקיים בשטח ועלול להפריע לתכנון. יש לעדכן את המעצבת על כל התנגשות בשטח לפני ביצוע הנגרות!


תכנית מבט על

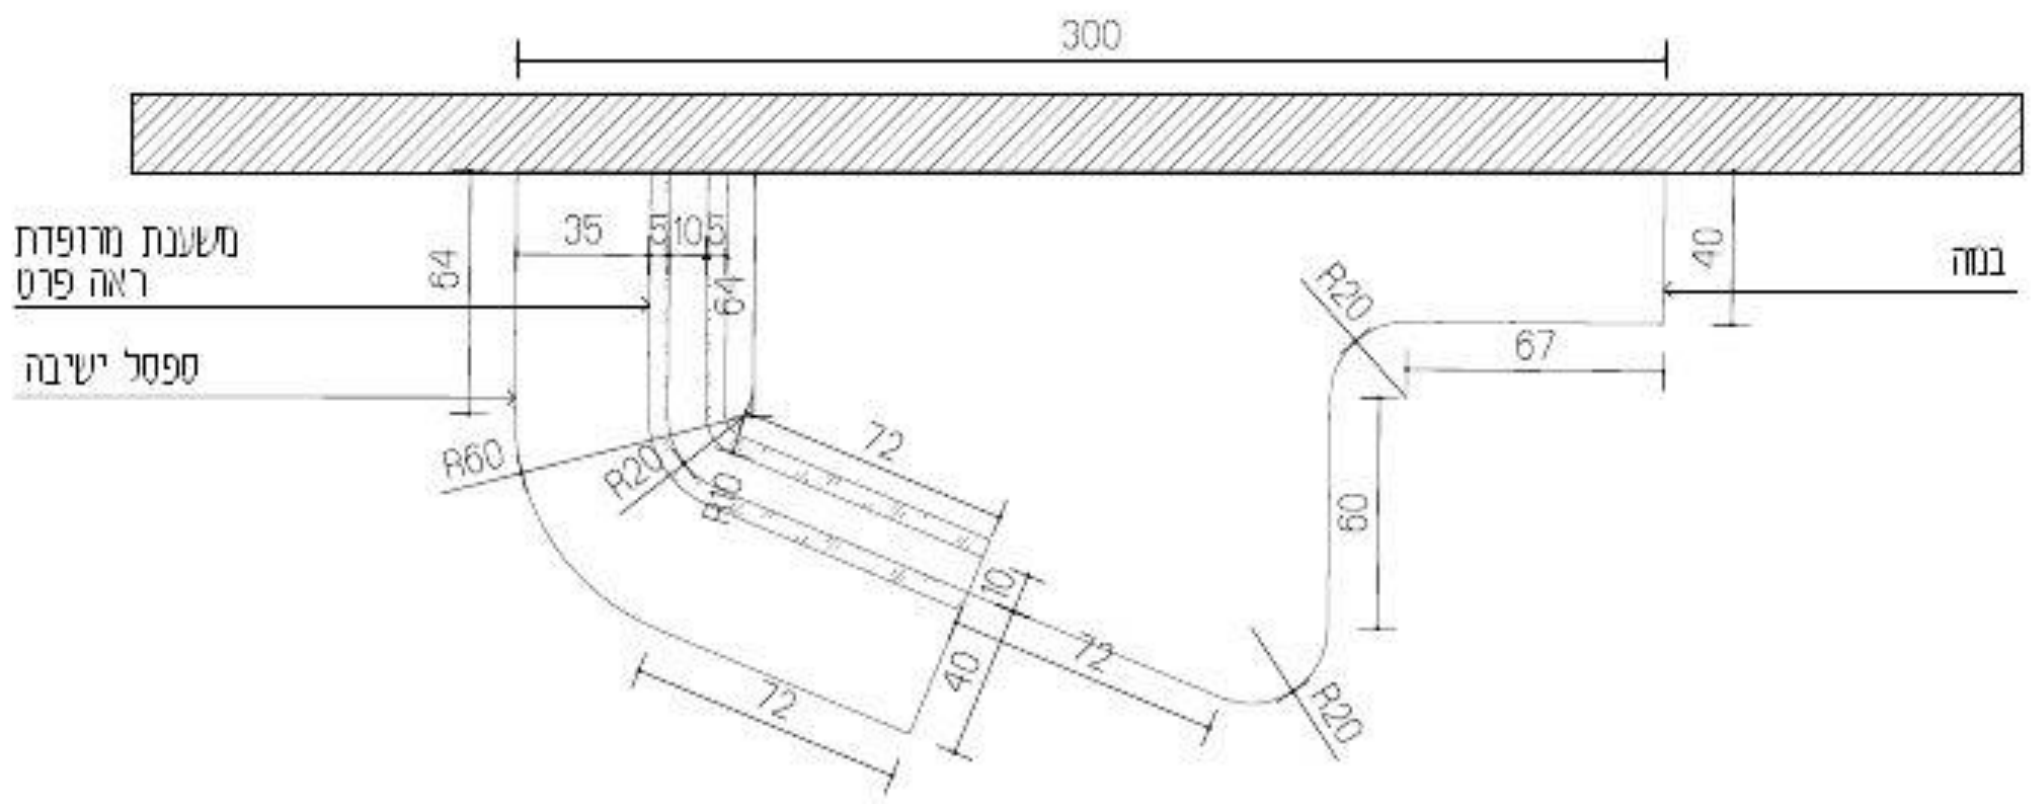

חזית

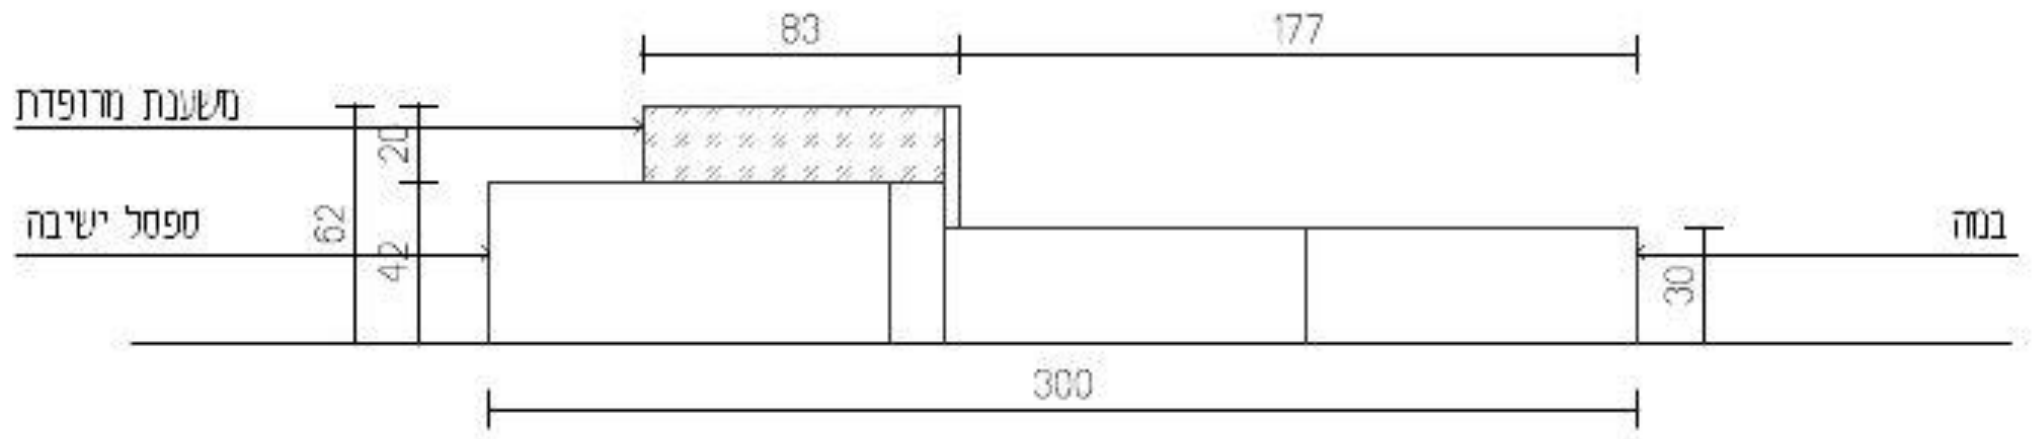

תלת מימד-להמחשה בלבד

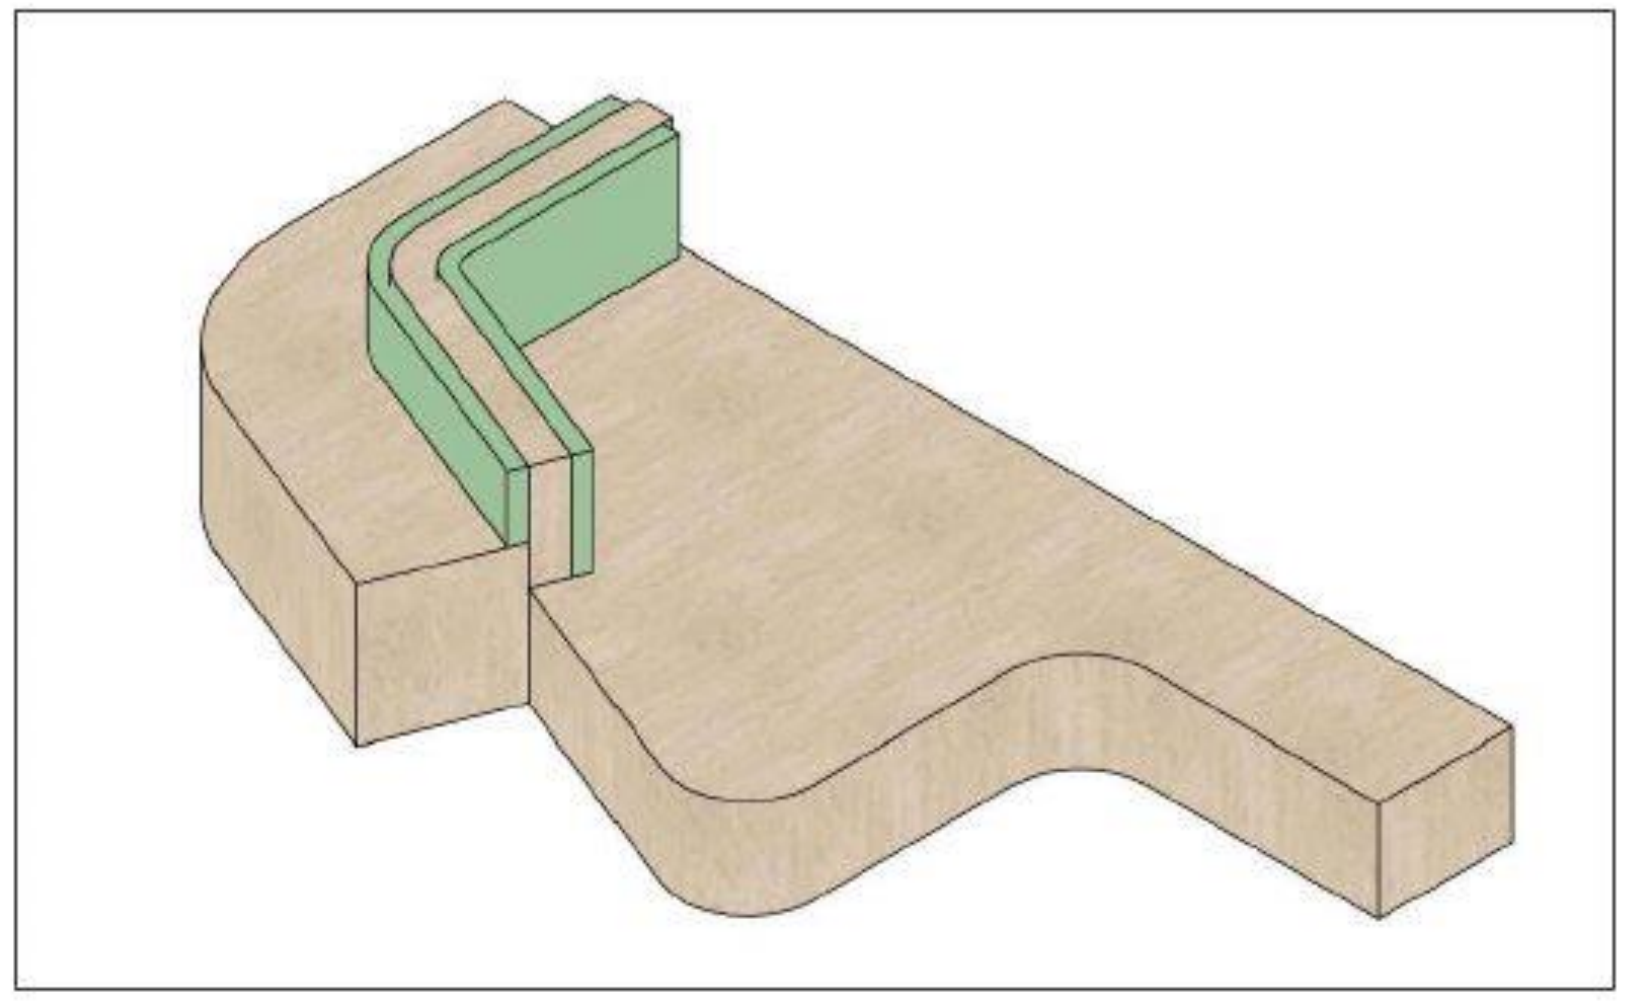

עידית אבו
תכנון ועיצוב פנים
הכלת 27/9
נייד: 050-9292420
Email: editabu.design@gmail.com

פרוייקט
ביה"ס צל אורנים
חלל משותף כיתות ה'
קומה 02

רשימת נגרות

נגרות 003

לעיון ☐ למכרז ☒ לביצוע ☐

תאריך: 16-11-25

קנ"מ: 1:50

מהדורה: 001

אין לבצע כל עבודה לפני קבלה כל האישורים מהגורמים המוסמכים לרבות רשויות ומהנדס קונסטרוקציה ויועצים רלוונטים.

תכנון מטבחים | י. אקוסטיקה | י. חשמל | י. מיזוג אויר | י. אינסטלציה | י. בטיחות | קונסטרוקציה | אדר - ניהול פרוייקט (☒) | תאריך

תאריך | שינוי

הערות חשובות

- כל המידות מצויינות בס"מ
- המידות המופיעות בשרטוט מבוססות על הוכניות שנמסרו ע"י מזמין העבודה
- המבצע אחראי לבדיקת כל המידות והתאמתן בשטח
- על המבצע לבדוק את כל המידות ועל כל טעות או אי התאמה עליו להודיע למתכנן לפני ביצוע.
- אין לקבוע גדלים עפ"י מדידה מהשרטוט במידה וקיימת מידה יש לפנות יעירות למתכנן

נגרות	קיר בגרפיקה
מיקום	ע"פ תכנית
מידות	ע"פ תכנית
פנים	ע"פ רשימת גמרים
גמר	ע"פ רשימת גמרים
פרזול	ע"פ רשימת גמרים
הערות	המידות אינן סופיות, באחריות הנגר בדיקת המידות הסופיות בשטח.


בניית הפריטים תיעשה לאחר מדידה סופית של הנגר בשטח ובתיאום מול המעצבת

גובה סופי לארונות גבוהים ע"פ גובה תקרה או או הנמכת גבס ע"פ הקיים בשטח.

במידה ומיקומי חשמל ותאורה אינם תואמים את תכנון הנגרות המבוקש יש לעצור את העבודה ולקבל את אישור המעצבת להמשך העבודה

יש לתלות שידות תלויות/ ארונות עליונים בתלייה סמויה

יש לבצע פינויים לטובת שקעי חשמל,מתגים וכל אלמנט הקיים בשטח ועלול להפריע לתכנון. יש לעדכן את המעצבת על כל התנגשות בשטח לפני ביצוע הנגרות!

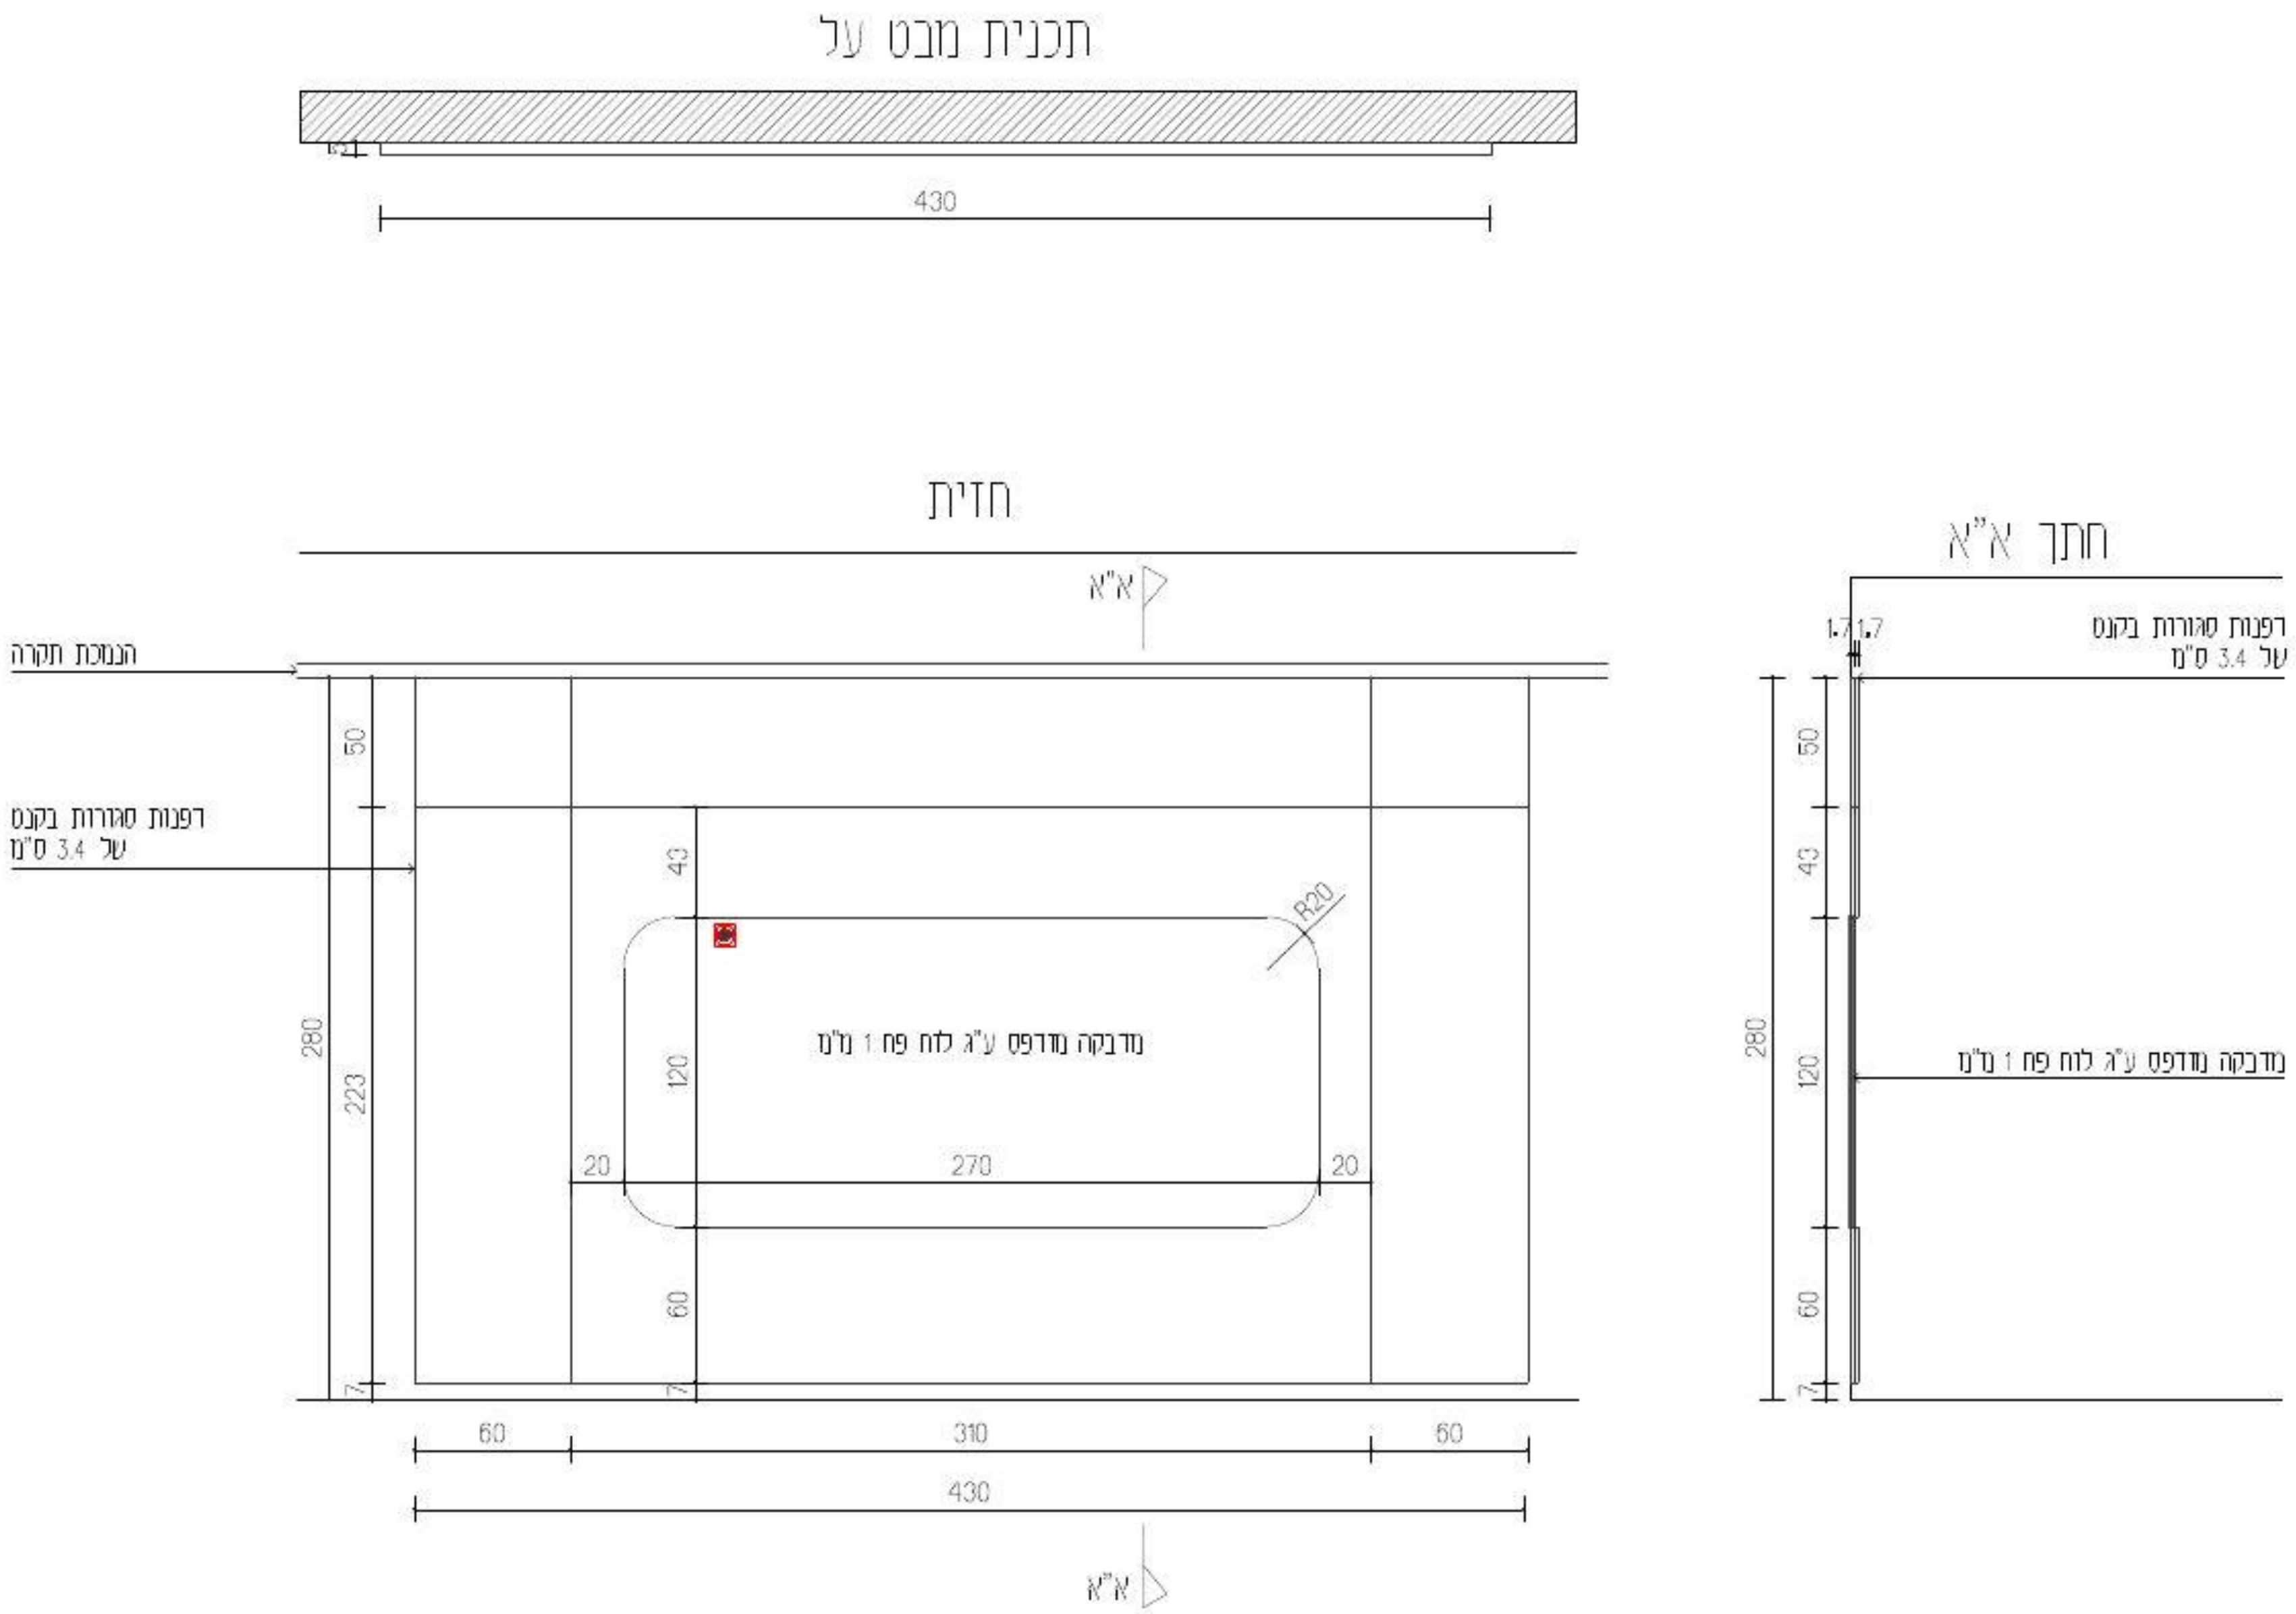

עידית אבו
תכנון ועיצוב פנים
תכלת 27/9
נייד: 050-9292420
Email: editabu.design@gmail.com

פרוייקט
ביה"ס צל אורנים
חלל משותף כיתות ה'
קומה 02

רשימת נגרות

נגרות 004

לעיון	למכרז	לביצוע
	X	

תאריך: 16-11-25

קנ"מ: 1:50

מהדורה: 001

אין לבצע כל עבודה לפני קבלת כל האישורים מהגורמים המוסמכים לרבות רשויות ומהנדס קונסטרוקציה ויועצים רלוונטים

תכנון מסגבתים	י. אקוסטיקה	י. חשמל	י. מיזוג אוויר	י. אינסטלציה	י. בטיחות	קונסטרוקציה	אחר - ניהול פרוייקט	תאריך
							X	

תאריך	שינוי

הערות חשובות

- כל המידות מצויינות בס"מ
- המידות המופיעות בשרטוט מבוססות על תוכניות שנמסרו ע"י מזמין העבודה
- המבצע אחראי לבדיקת כל המידות והתאמתן בשטח
- על המבצע לבדוק את כל המידות ועל כל טעות או אי התאמה עליו להודיע למתכנן לפני ביצוע.
- אין לקבוע גדלים עפ"י מדידה מהשרטוט במידה וחסרה מידה יש לפנות ישירות למתכנן

נגרות	פירוט הדומים
מיקום	ע"פ תכנית
מידות	ע"פ תכנית
פנים	ע"פ רשימת גמרים
גמר	ע"פ רשימת גמרים
פרזול	ע"פ רשימת גמרים
הערות	המידות אינן סופיות, באחריות הנגר בדיקת המידות הסופיות בשטח.

בניית הפריטים תיעשה לאחר מדידה סופית של הנגר בשטח ובתיאום מול המעצבת

גובה סופי לארונות גבוהים ע"פ גובה תקרה או או הנמכת גבס ע"פ הקיים בשטח.

במידה ומיקומי חשמל ותאורה אינם תואמים את תכנון הנגרות המבוקש יש לעצור את העבודה ולקבל את אישור המעצבת להמשך העבודה


יש לתלות שידות תלויות/ ארונות עליונים בתלייה סמויה

יש לבצע פינויים לטובת שקעי חשמל,מתגים וכל אלמנט הקיים בשטח ועלול להפריע לתכנון. יש לעדכן את המעצבת על כל התנגשות בשטח לפני ביצוע הנגרות!


פירוט הדומים

ספוג כחול קשיח
ריפוד הדומים בבד ריפוד
סדרת טיטניק EROTEX
לבחירת מעצבת


תכנית מבט על

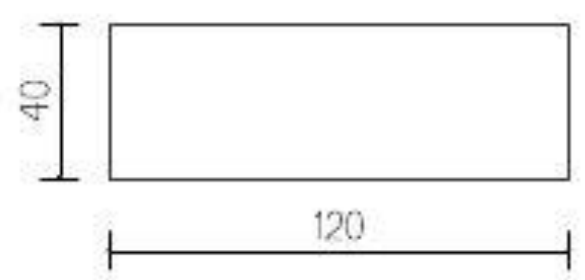


תכנית מבט על

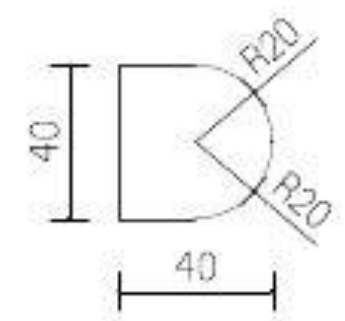


תכנית מבט על

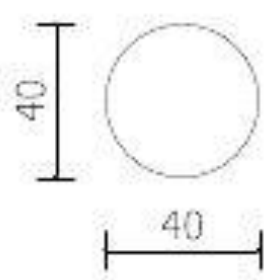


חזית

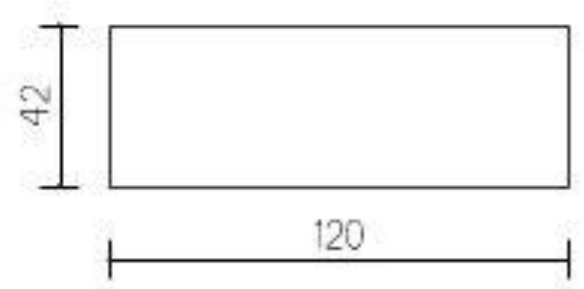

חזית

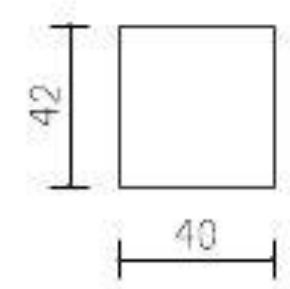

חזית

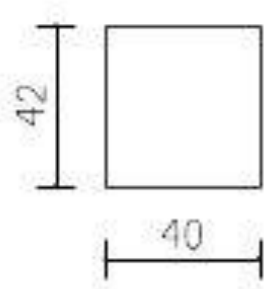

עידית אבו
תכנון ועיצוב פנים
תכלת 27/9
נייד: 050-9292420
Email: editabu.design@gmail.com

פרוייקט
ביה"ס צל אורנים
חלל משותף כיתות ה'
קומה 02

רשימת נגרות

נגרות 005

לעיון	למכרז	לביצוע
	X	

תאריך: 16-11-25

קנ"מ: 1:50

מהדורה: 001

אין לבצע כל עבודה לפני קבלת כל האישורים מהגורמים המוסמכים לרבות רשויות ומהנדס קונסטרוקציה ויועצים רלוונטים.

תכנון מטבחים	י. אקוסטיקה	י. חשמל	י. מיזוג אויר	י. אינסטלציה	י. בטיחות	קונסטרוקציה	אתר - ניהול פרוייקט	תאריך
							X	

תאריך	שינוי

הערות מיוחדות

- כל המידות מצויינות בס"מ
- המידות המופיעות בתרמוש מבוססות על תוכניות שנמסרו ע"י מזמין העבודה
- המבצע אחראי לבדיקת כל המידות והתאמתן במקום
- על המבצע לבדוק את כל המידות ועל כל מעוות או אי התאמה עליו להודיע למתכנן לפני ביצוע
- אין לקבוע גדלים עפ"י מדידה מהשרטוט במידה וחסרה מידה יש לפנות עמידות למתכנן

חתימה + חותמת המציע: ____________________

נגרות	בוט ישיבה + לוח פעילות
מיקום	ע"פ תכנית
מידות	ע"פ תכנית
פנים	ע"פ רשימת גמרים
גמר	ע"פ רשימת גמרים
פרזול	ע"פ רשימת גמרים
הערות	המידות אינן סופיות, באחריות הנגר בדיקת המידות הסופיות בשטח.

בניית הפריטים תיעשה לאחר מדידה סופית של הנגר בשטח ובתיאום מול המעצבת


גובה סופי לארונות גבוהים ע"פ גובה תקרה או או הנמכת גבס ע"פ הקיים בשטח.

במידה ומיקומי חשמל ותאורה אינם תואמים את תכנון הנגרות המבוקש יש לעצור את העבודה ולקבל את אישור המעצבת להמשך העבודה


יש לתלות שידות תלויות/ ארונות עליונים בתלייה סמויה


יש לבצע פינויים לטובת שקעי חשמל,מתגים וכל אלמנט הקיים בשטח ועלול להפריע לתכנון. יש לעדכן את המעצבת על כל התנגשות בשטח לפני ביצוע הנגרות!

תכנית מבט על

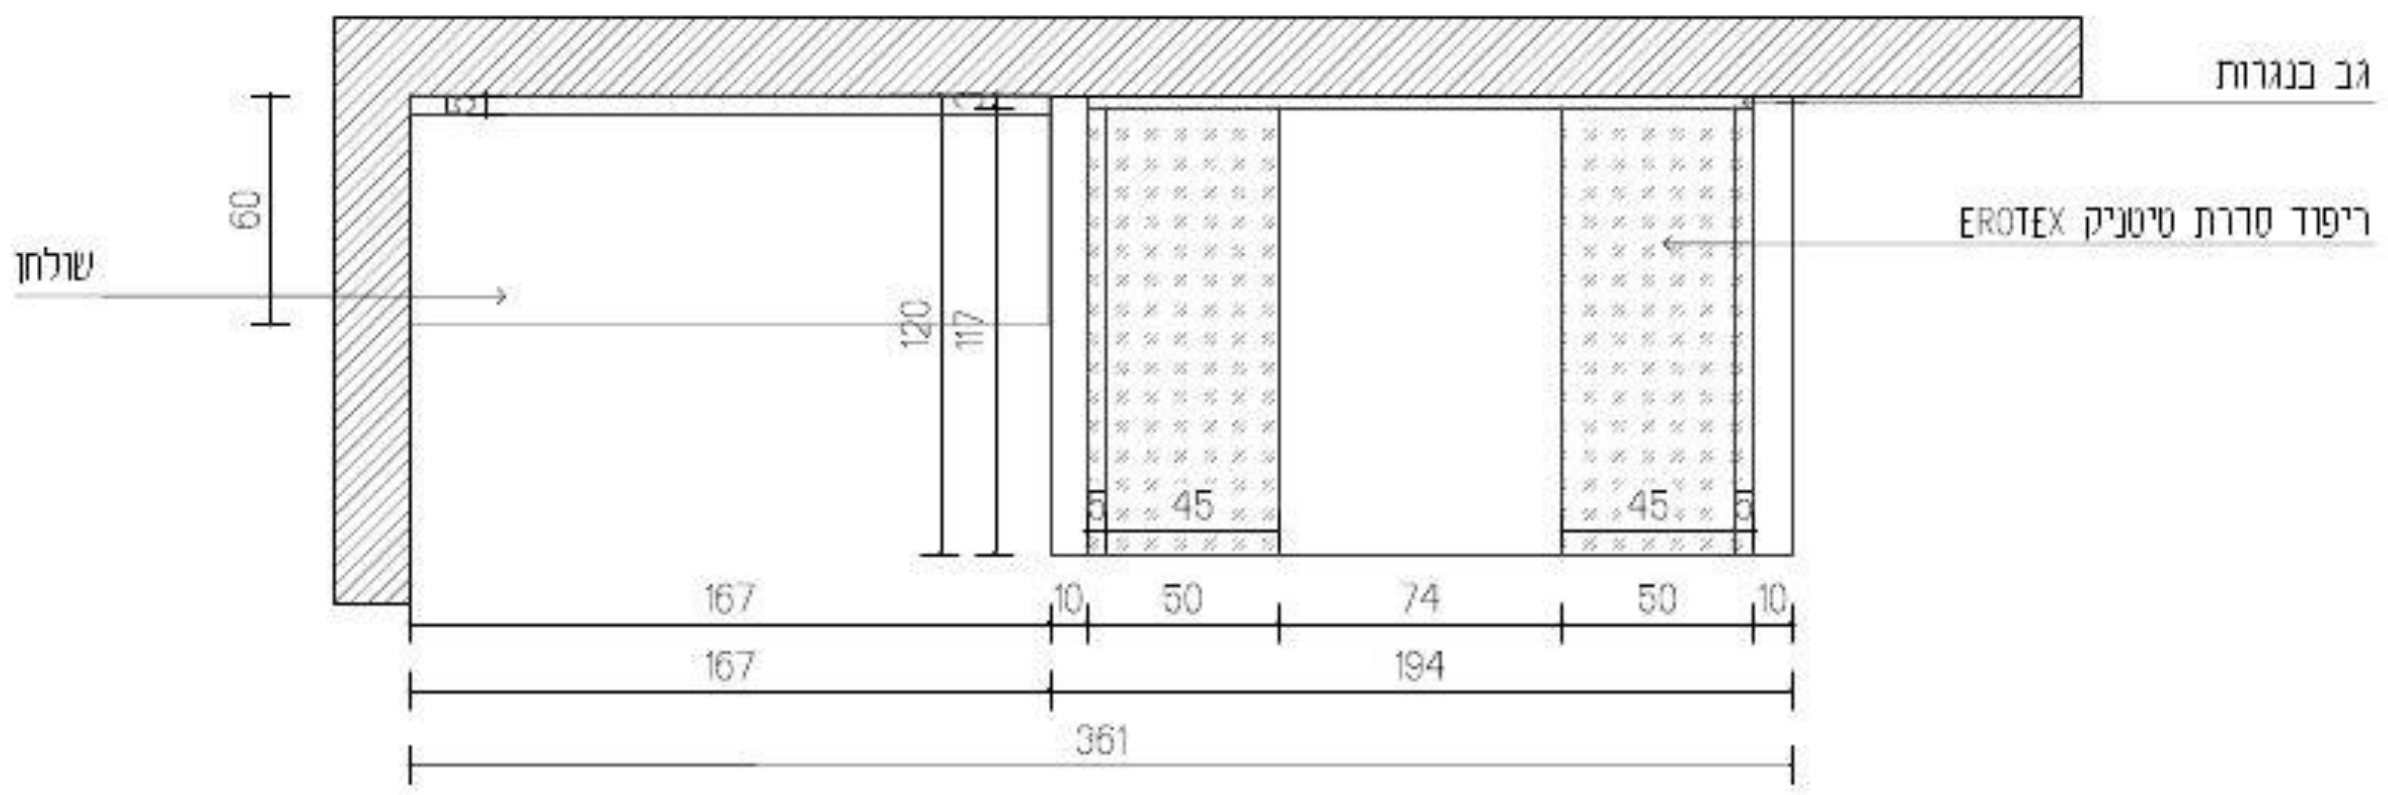

חזית

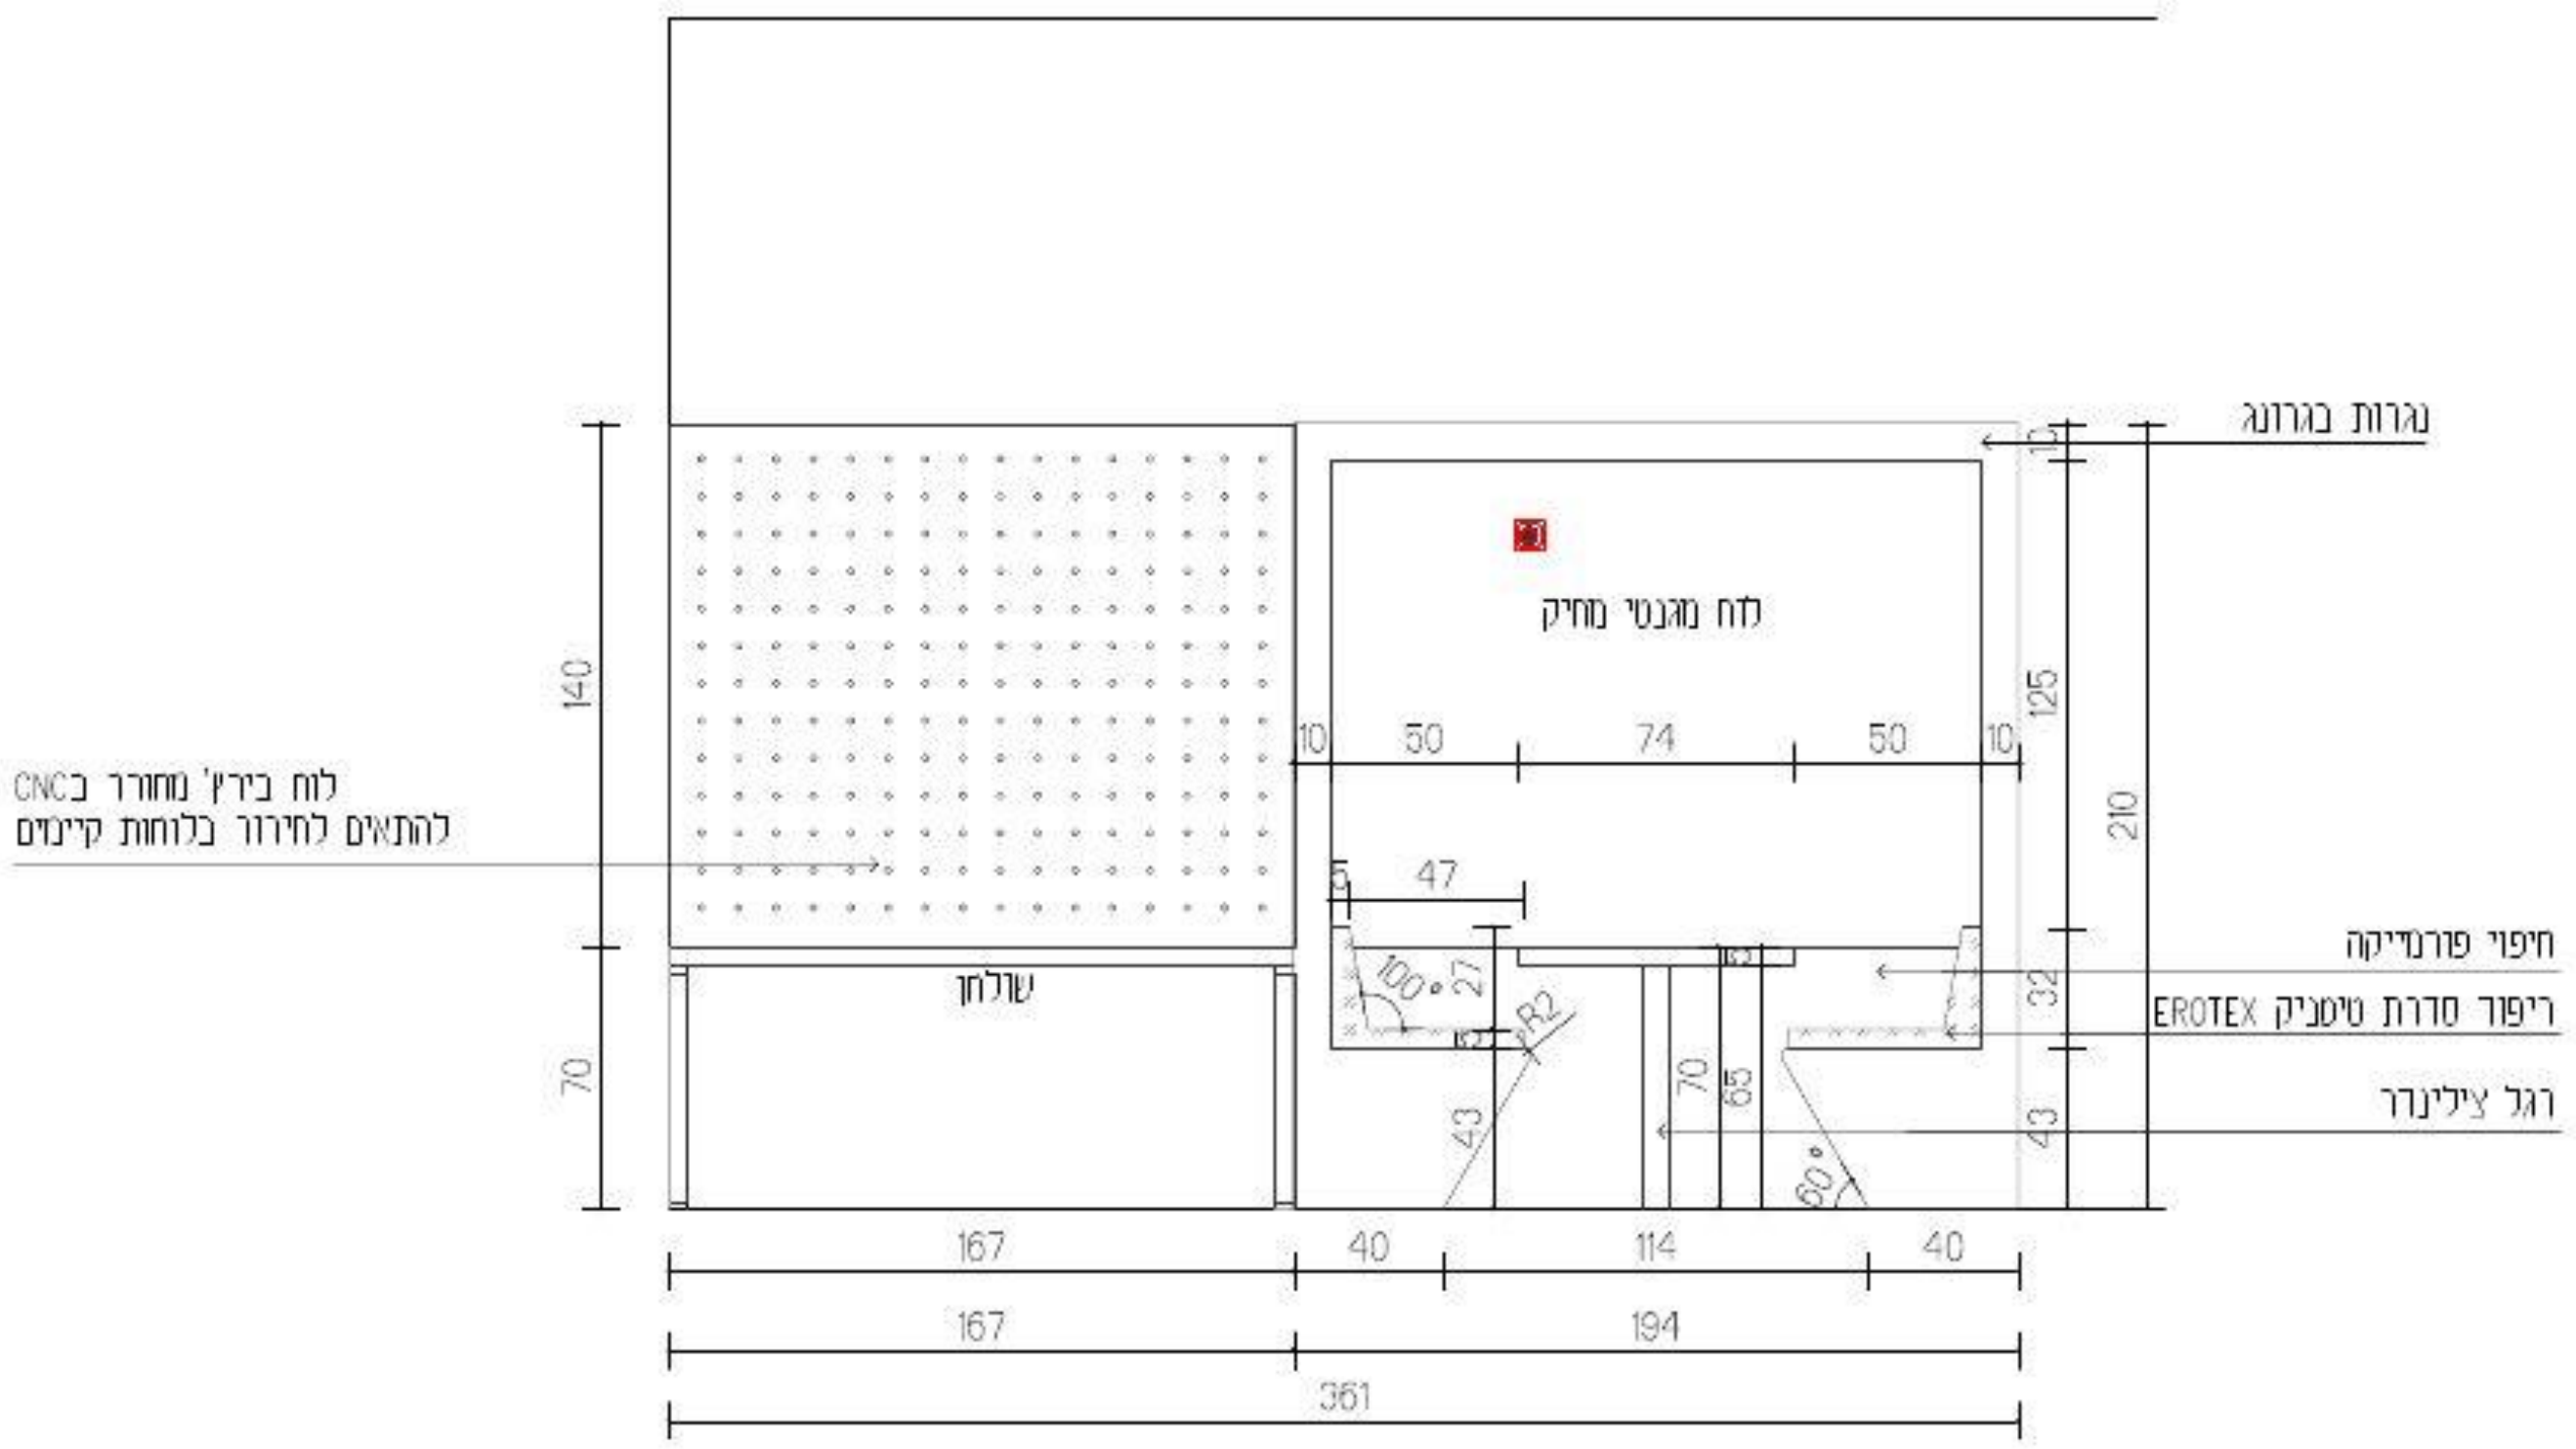

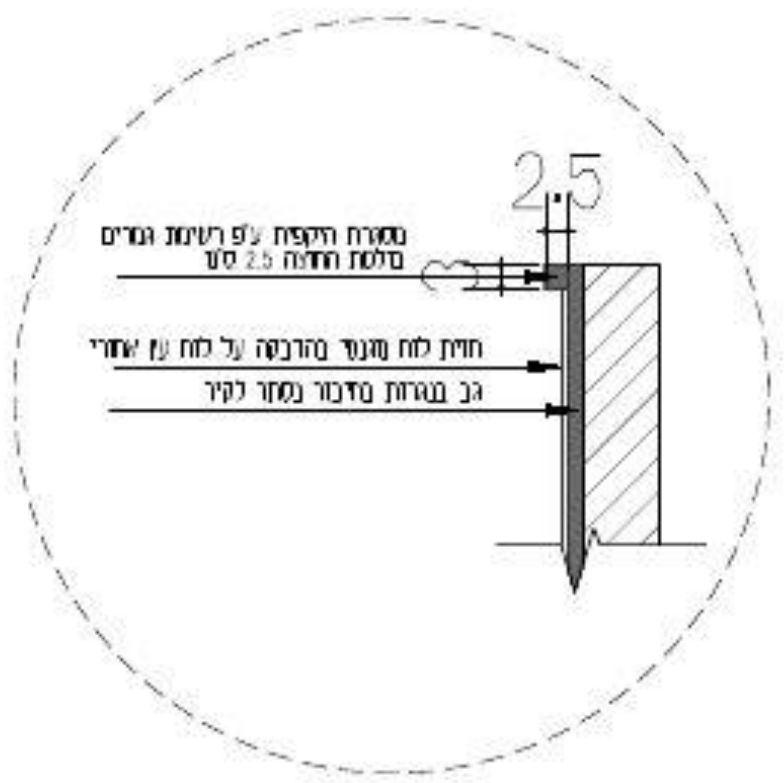

עידית אבו
תכנון ועיצוב פנים
תכלת 27/9
נייד: 050-9292420
Email: editabu.design@gmail.com

פרוייקט
ביה"ס צל אורנים
חלל משותף כיתות ה'
קומה 02

רשימת נגרות

נגרות 006

לעיון	למכרז	לביצוע
☐	☒	☐

תאריך: 16-11-25

קנ"מ: 1:50

מהדורה: 001

אין לבצע כל עבודה לפני קבלת כל האישורים מהגורמים המוסמכים לרבות רשויות ומהנדס קונסטרוקציה ויועצים רלוונטים.


תכנון מטבחים	י. אקוסטיקה	י. חשמל	י. מיזוג אויר	י. אינסטלציה	י. בטיחות	קונסטרוקציה	אתר - ניהול פרוייקט	תאריך
							X	

תאריך	שינוי

הערות חשובות

- כל המידות מצויינות בס"מ
- המידות המופיעות בתרשים מבוססות על תוכניות שנמסרו ע"י מזמין העבודה
- המבצע אחראי לבדיקת כל המידות והתאמתן במקום
- על המבצע לבדוק את כל המידות ועל כל מעות או אי התאמה עליו להודיע למתכנן לפני ביצוע
- אין לקבוע גדלים עפ"י מדידה מהתרשים במידה וחסרה מידה יש לפנות ישירות למתכנן

חתימה + חותמת המציע: ____________________

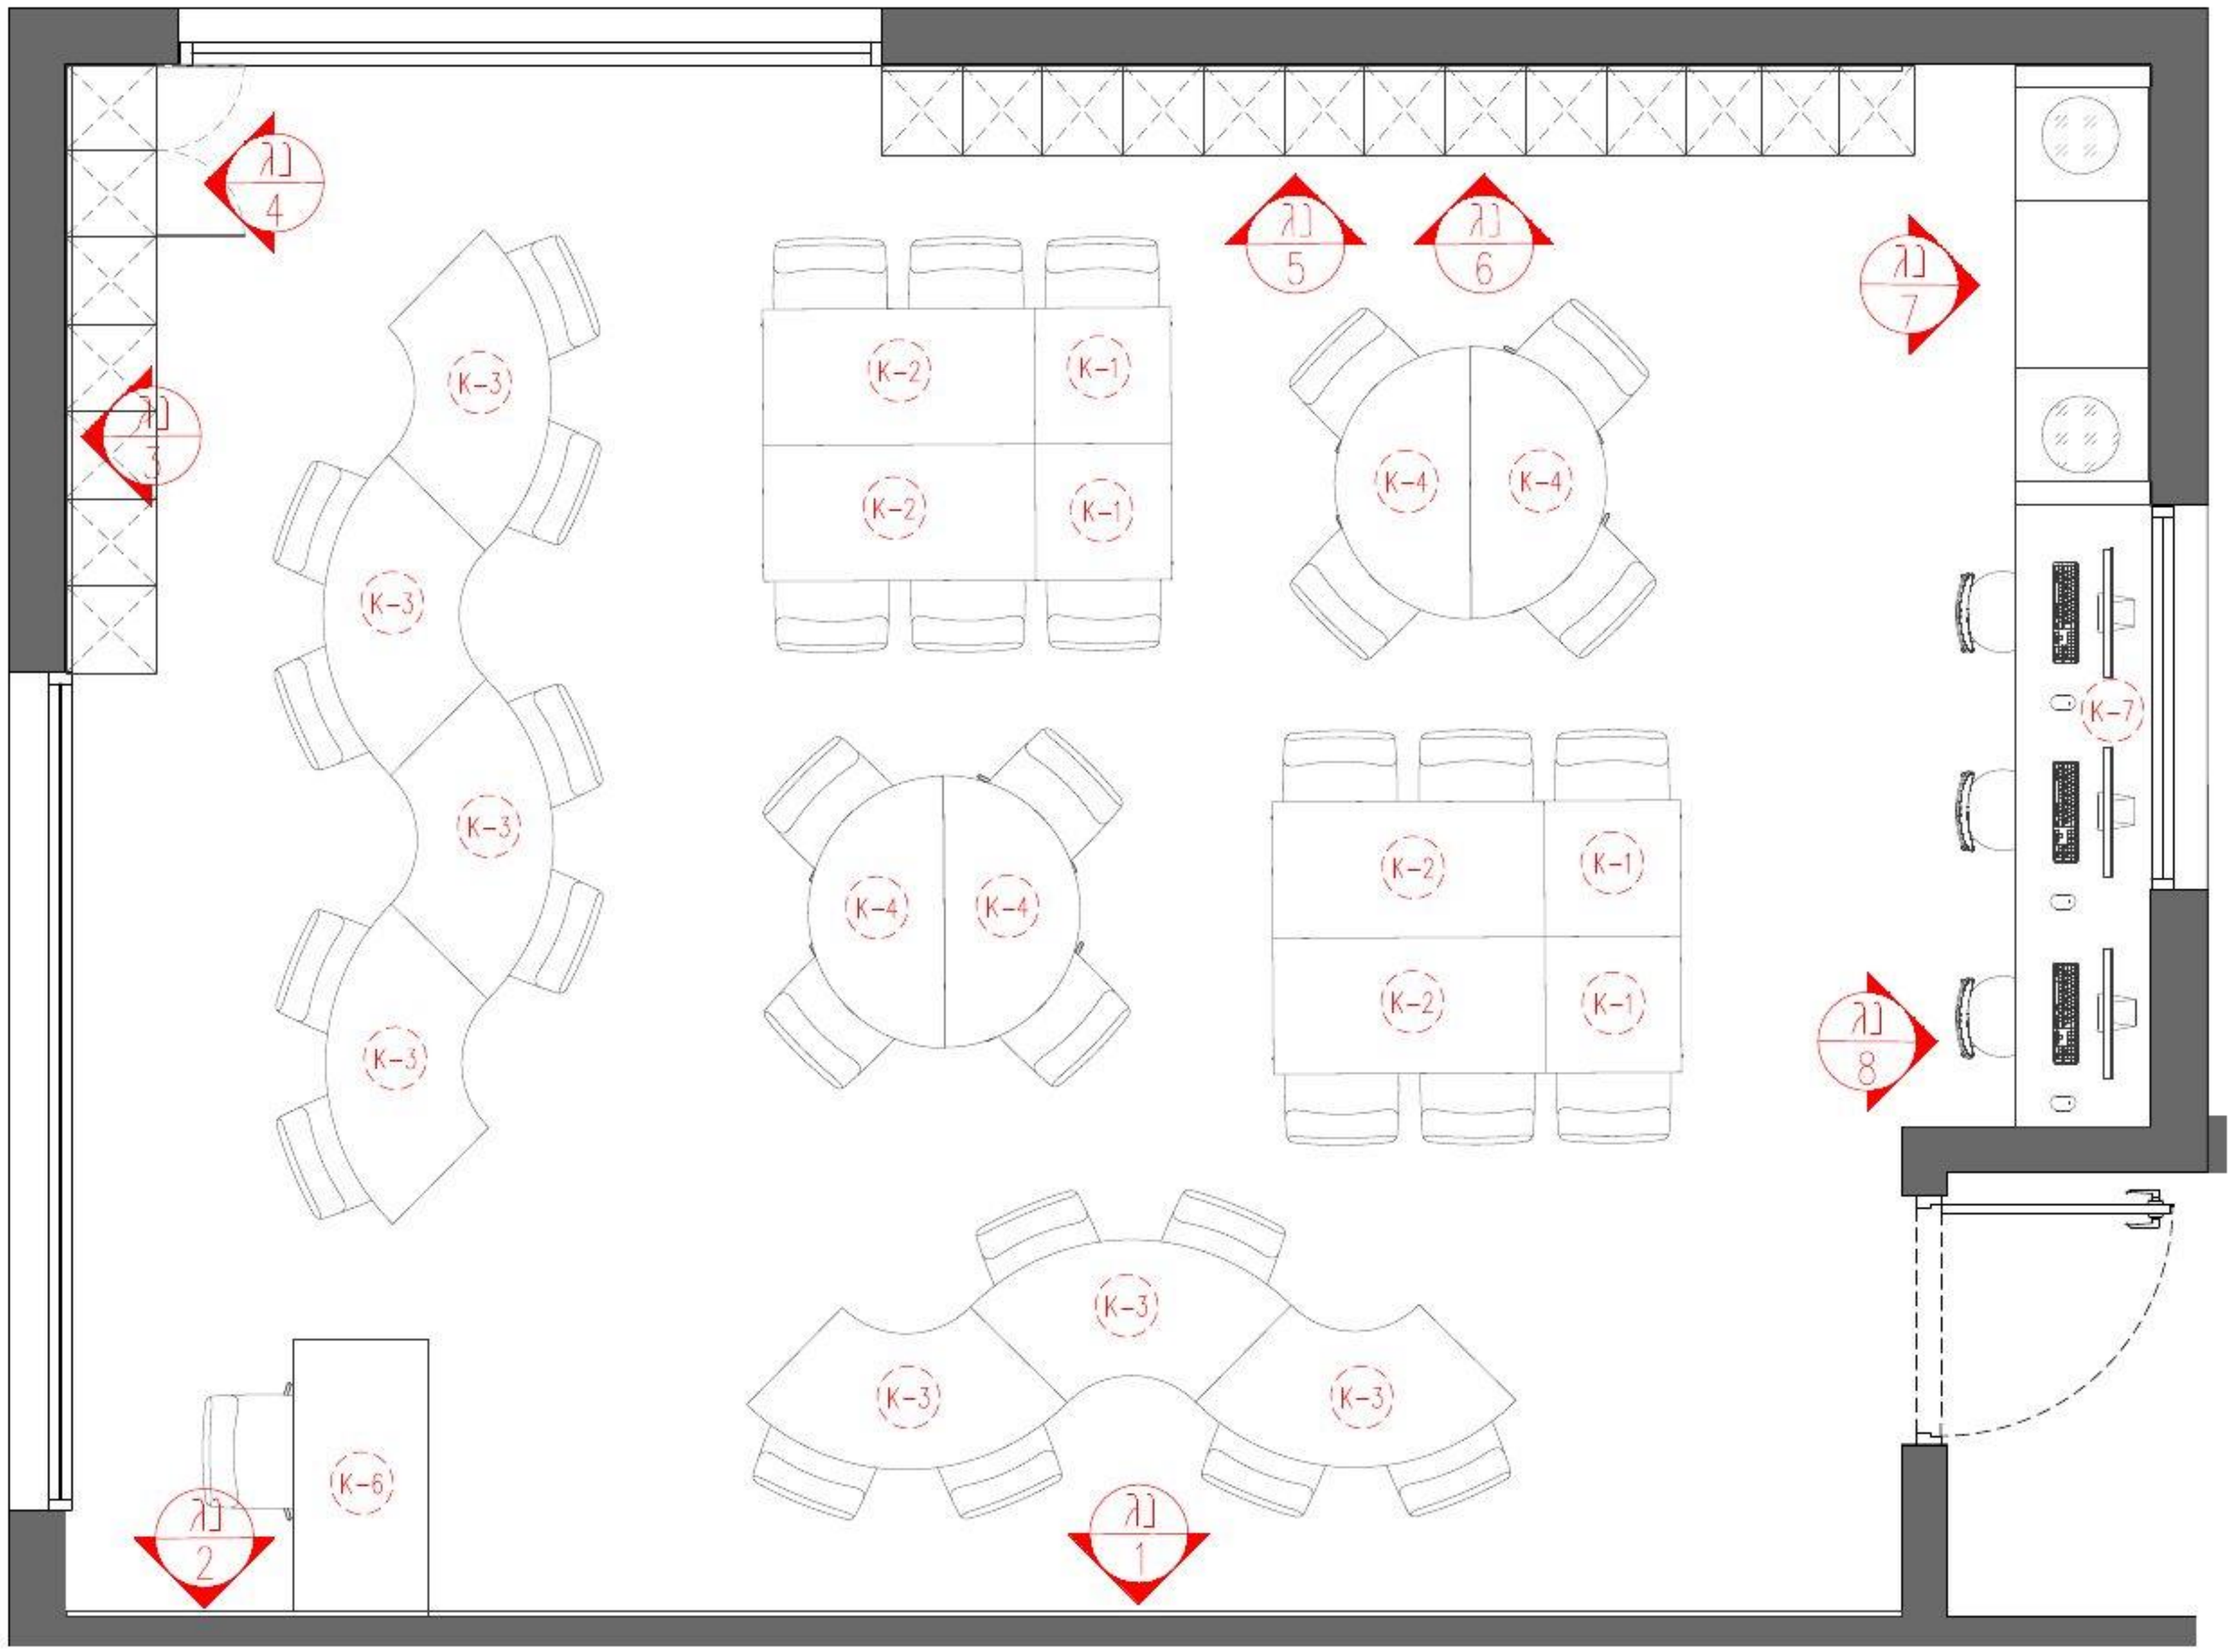

עידית אבו
תכנון ועיצוב פנים
תכלת 27/9
נייד: 050-9292420
Email: editabu.design@gmail.com

פרוייקט
ביה"ס צל אורנים
כיתה 11 קומה 02

רשימת נגרות

תכנית התמצאות

לביצוע	למכרז	לעיון
	X	

תאריך: 20-1-26

קנ"מ: 1:50

מהדורה: 001

אין לבצע כל עבודה לפני קבלת כל האישורים מהגורמים המוסמכים לרבות רשויות ומהנדס קונסטרוקציה ויועצים רלוונטים.

תכנון מטבחים	י. אקוסטיקה	י. חשמל	י. מיזוג אויר	י. אינסטלציה	י. בטיחות	קונסטרוקציה	אחר - ניהול פרוייקט	תאריך
							X	

תאריך	שינוי

הערות חשובות

- כל המידות מצויינות בס"מ
- המידות המופיעות בשרטוט מבוססות על תוכניות שנמסרו ע"י מזמין העבודה
- המבצע אחראי לבדיקה כל המידות והתאמתן במקום
- על המבצע לבדוק את כל המידות ועל כל מעוות או אי התאמה עליו להודיע למתכנן לפני ביצוע
- אין לקבוע גדלים עפ"י מדידה מהשרטוט בעידה וחסרה מידה יש לפנות ישירות למתכנן

נגרות	לוח פעילות+ לוח פעילות
מיקום	ע"פ תכנית
מידות	ע"פ תכנית
פנים	ע"פ רשימת גמרים
גמר	ע"פ רשימת גמרים
פרזול	ע"פ רשימת גמרים
הערות	המידות אינן סופיות, באחריות הנגר בריקת המידות הסופיות בשטח.

בניית הפריטים תיעשה לאחר מדידה סופית של הנגר בשטח ובתיאום מול המעצבת


גובה סופי לארונות גבוהים ע"פ גובה תקרה או או הנמכת גבס ע"פ הקיים בשטח.

במידה ומיקומי חשמל ותאורה אינם תואמים את תכנון הנגרות המבוקש יש לעצור את העבודה ולקבל את אישור המעצבת להמשך העבודה


יש לתלות שידות תלויות/ ארונות עליונים בתלייה סמויה


יש לבצע פינויים לטובת שקעי חשמל,מתגים וכל אלמנט הקיים בשטח ועלול להפריע לתכנון. יש לעדכן את המעצבת על כל התנגשות בשטח לפני ביצוע הנגרות!


תכנית מבט על

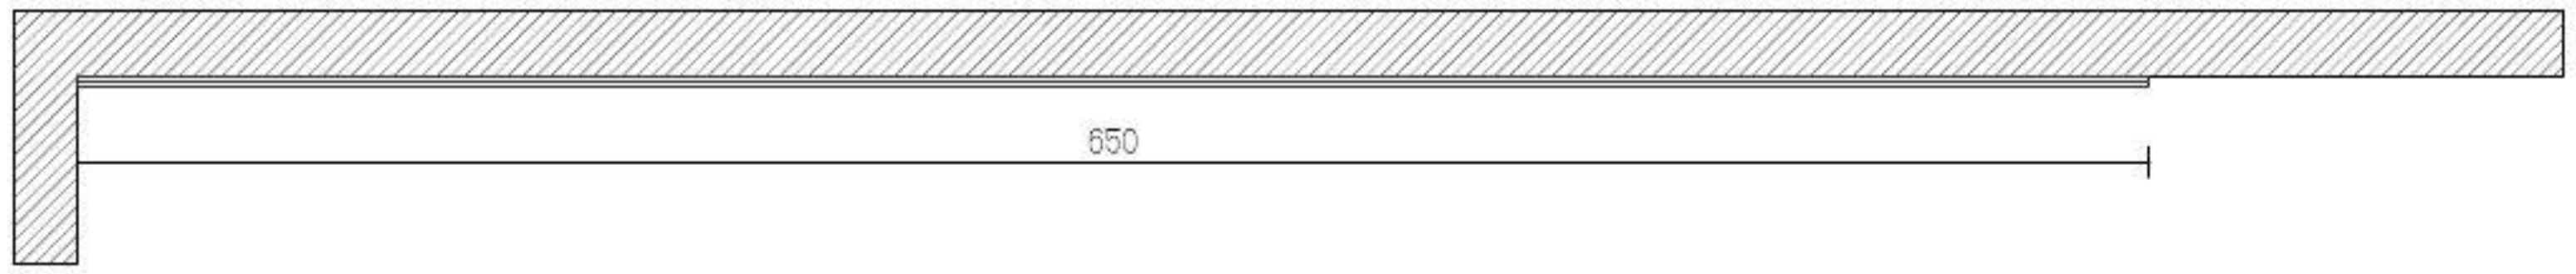

חזית

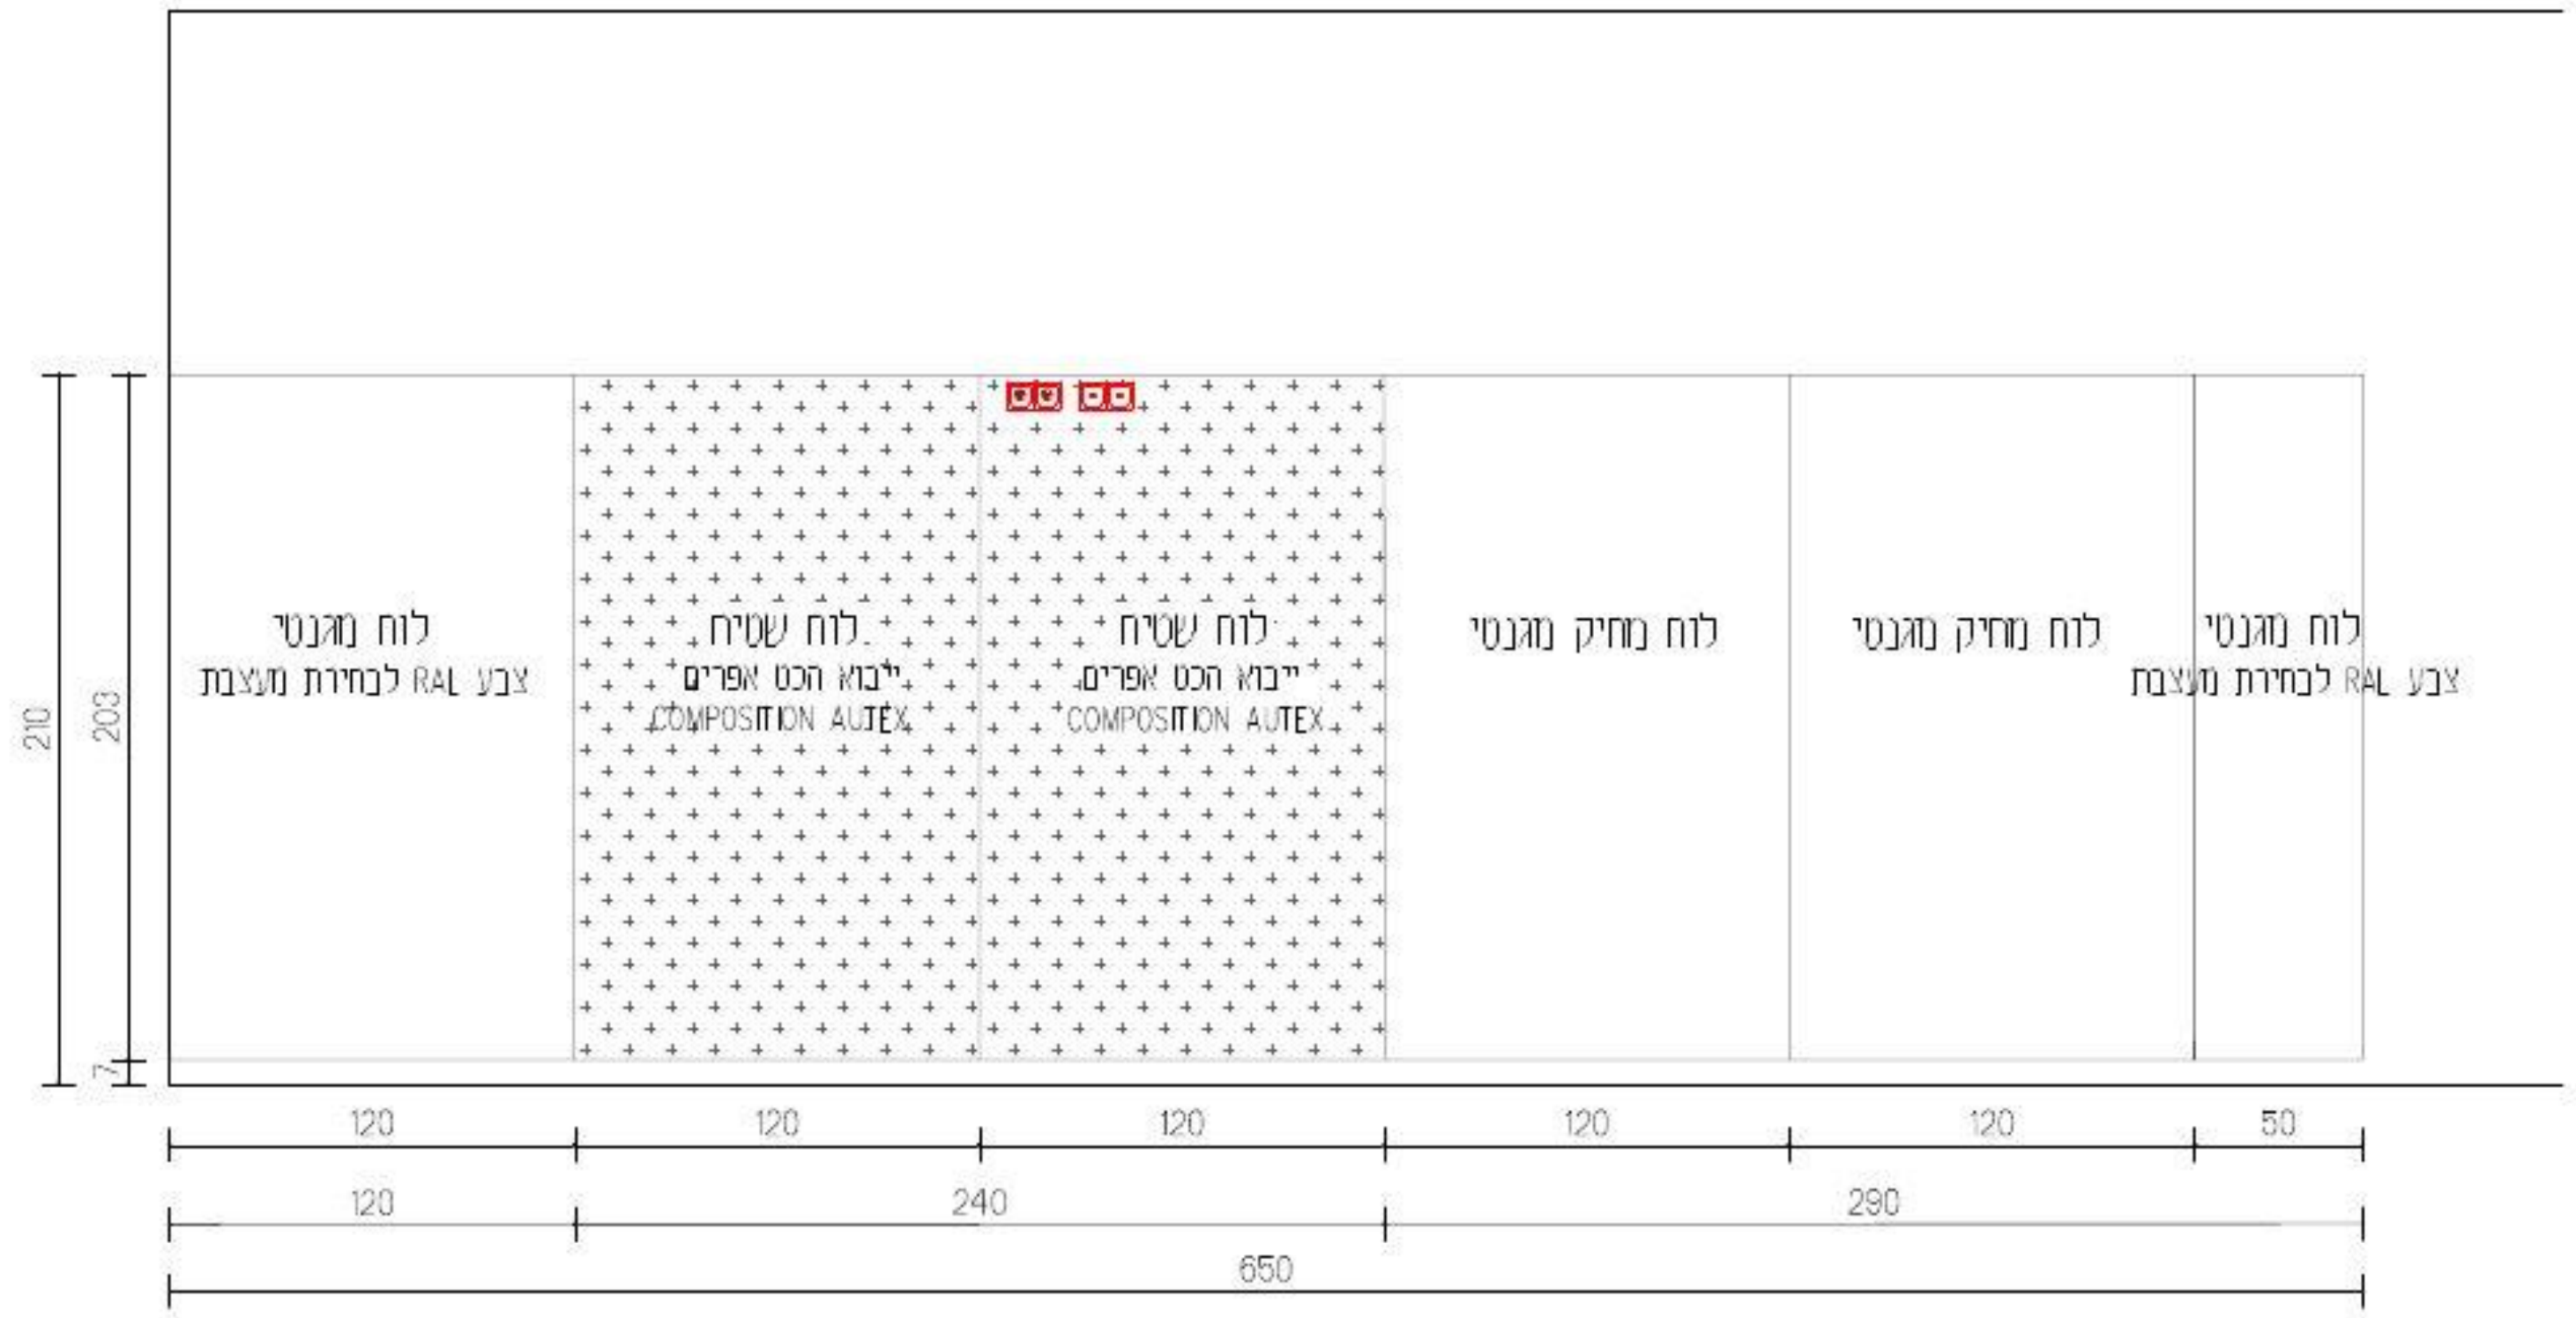

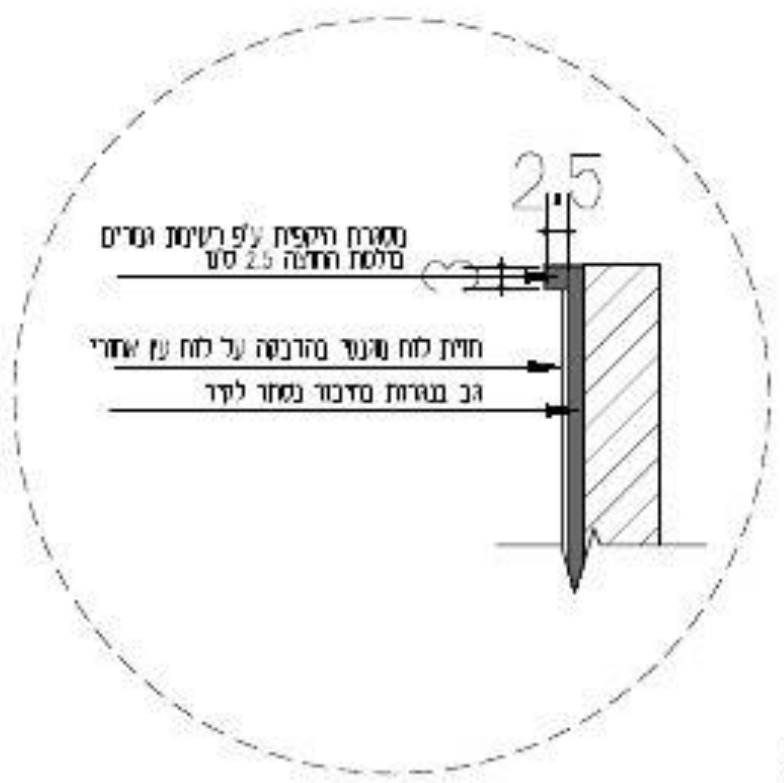

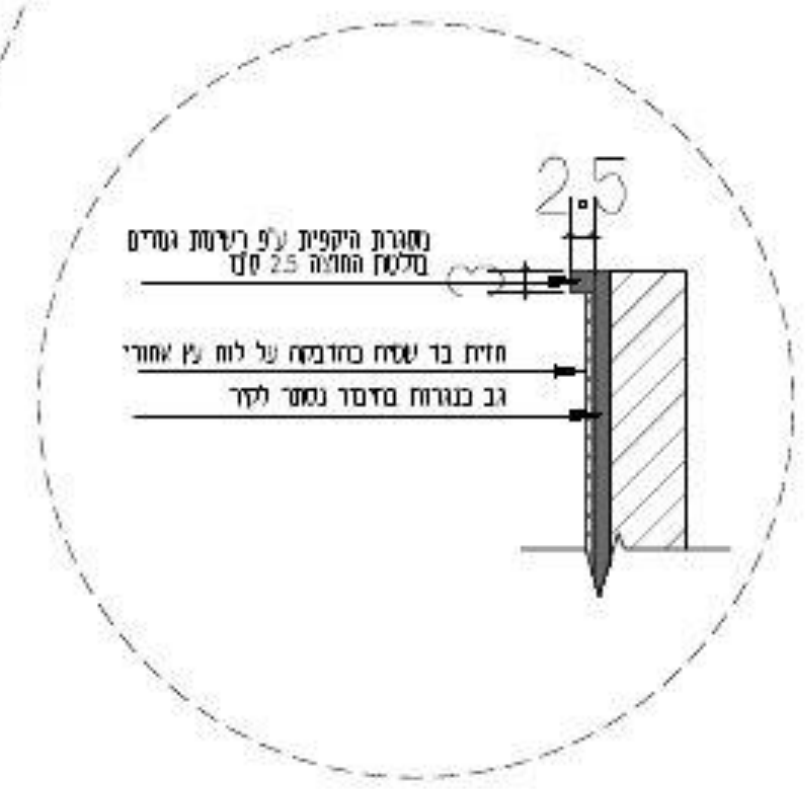

עידית אבו
תכנון ועיצוב פנים
תכלת 27/9
נייד: 050-9292420
Email: editabu.design@gmail.com

פרוייקט
ביה"ס צל אורנים
כיתה 11 קומה 02

רשימת נגרות

נגרות 001

לעיון ☐ למכרז ☒ לביצוע ☐

תאריך: 20-1-26

קנ"מ: 1:50

מהדורה: 001

אין לבצע כל עבודה לפני קבלת כל האישורים מהגורמים המוסמכים לרבות רשויות ומהנדס קונסטרוקציה ויועצים רלוונטים.

תכנון מטבחים	י. אקוסטיקה	י. חשמל	י. מיזוג אויר	י. אינסטלציה	י. בטיחות	קונסטרוקציה	אחר - ניהול פרוייקט	תאריך
							X	

תאריך	שינוי

הערות חשובות

- כל המידות מצויינות בס"מ
- המידות המופיעות בשרטוט מבוססות על תוכניות שנמסרו ע"י מזמין העבודה
- המבצע אחראי לבדיקת כל המידות והתאמתן במקום
- על המבצע לבדוק את כל המידות ועל כל טעות או אי התאמה עליו להודיע למתכנן לפני ביצוע
- אין לקבוע גדלים עפ"י מדידה מהשרטוט. במידה וחסרה מידה יש לפנות למתכנן

נגרות	לוח בירץ' מחורר ב-CNC
מיקום	ע"פ תכנית
מידות	ע"פ תכנית
פנים	ע"פ רשימת גמרים
גמר	ע"פ רשימת גמרים
פרזול	ע"פ רשימת גמרים
הערות	המידות אינן סופיות, באחריות הנגר בדיקת המידות הסופיות בשטח.

בניית הפריטים תיעשה לאחר מדידה סופית של הנגר בשטח ובתיאום מול המעצבת


גובה סופי לארונות גבוהים ע"פ גובה תקרה או או הנמכת גבס ע"פ הקיים בשטח.

במידה ומיקומי חשמל ותאורה אינם תואמים את תכנון הנגרות המבוקש יש לעצור את העבודה ולקבל את אישור המעצבת להמשך העבודה


יש לתלות שידות תלויות/ ארונות עליונים בתלייה סמויה

יש לבצע פינויים לטובת שקעי חשמל,מתגים וכל אלמנט הקיים בשטח ועלול להפריע לתכנון. יש לעדכן את המעצבת על כל התנגשות בשטח לפני ביצוע הנגרות!

תכנית מבט על

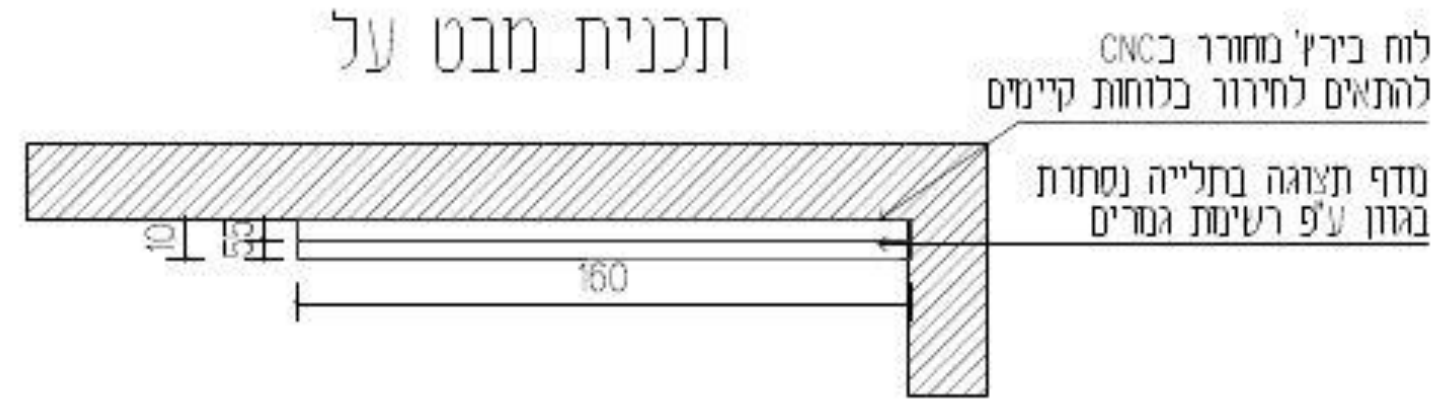

חזית א"א

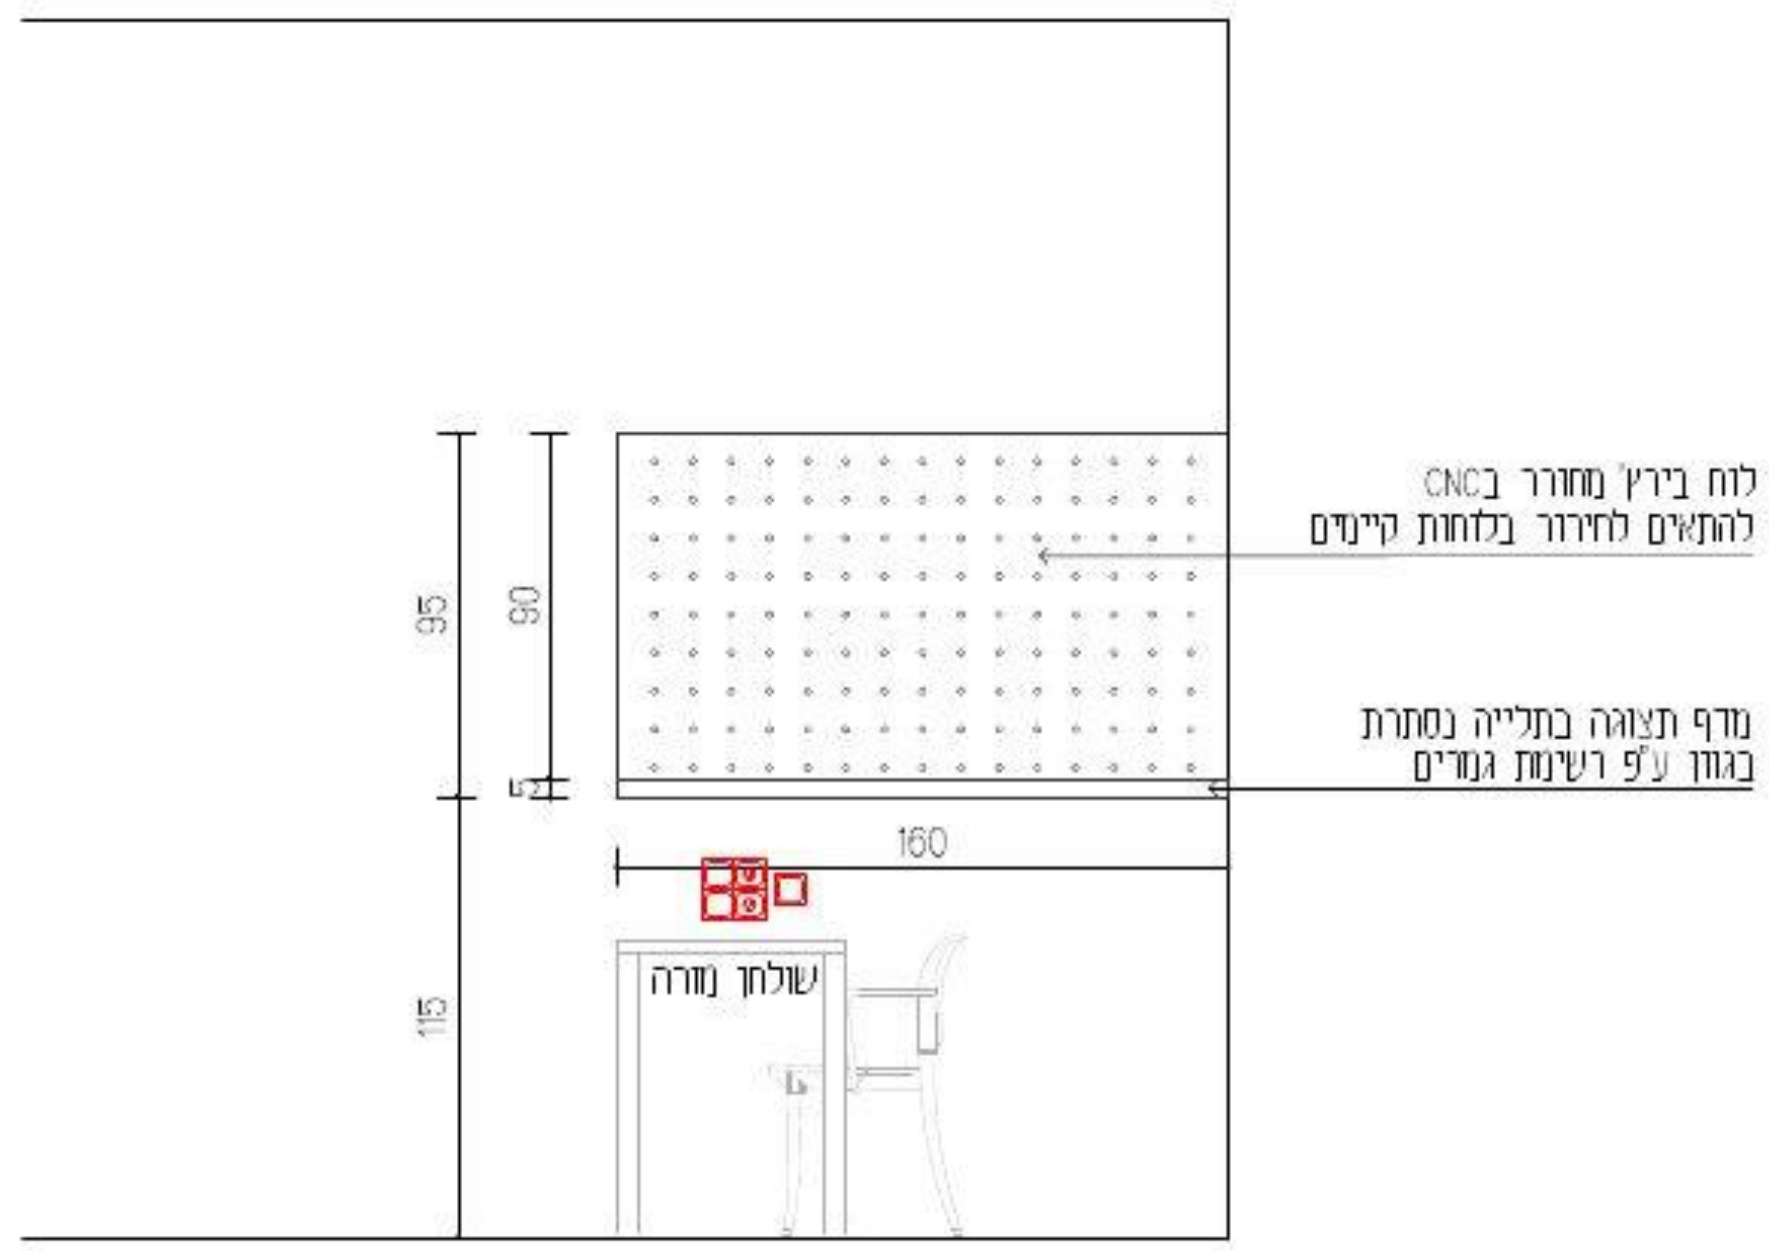

עידית אבו
תכנון ועיצוב פנים
תכלת 27/9
נייד: 050-9292420
Email: editabu.design@gmail.com

פרוייקט
ביה"ס צל אורנים
כיתה ו1 קומה 02

רשימת נגרות

נגרות 002

לעיון	למכרז	לביצוע
	X	

תאריך: 20-1-26

קנ"מ: 1:50

מהדורה: 001

אין לבצע כל עבודה לפני קבלת כל האישורים מהגורמים המוסמכים לרבות רשויות ומהנדס קונסטרוקציה ויועצים רלוונטים.

תכנון מתבנים	אקוסטיקה	חשמל	מיזוג אויר	אינסטלציה	בטיחות	קונסטרוקציה	אתר - ניהול פרויקט	תאריך
							X	

תאריך	שינוי

הערות חשובות

- כל המידות מצויינות בס"מ
- המידות המופיעות בשרטוט מבוססות על התכניות שנמסרו ע"י מזמין העבודה
- המבצע אחראי לבדיקה כל המידות והתאמתן במקום
- על המבצע לבדוק את כל המידות ועל כל טעות או אי התאמה עליו להודיע למתכנן לפני ביצוע
- אין לקבוע גדלים עפ"י מדידה מהשרטוט. במידה וחסרה מידה יש לפנות ישירות למתכנן

חתימה + חותמת המציע: ____________________

נגרות	לוח פעילות
מיקום	ע"פ תכנית
מידות	ע"פ תכנית
פנים	ע"פ רשימת גמרים
גמר	ע"פ רשימת גמרים
פרזול	ע"פ רשימת גמרים
הערות	המידות אינן סופיות, באחריות הנגר בדיקת המידות הסופיות בשטח.

בניית הפריטים תיעשה לאחר מדידה סופית של הנגר בשטח ובתיאום מול המעצבת


גובה סופי לארונות גבוהים ע"פ גובה תקרה או או הנמכת גבס ע"פ הקיים בשטח.

במידה ומיקומי חשמל ותאורה אינם תואמים את תכנון הנגרות המבוקש יש לעצור את העבודה ולקבל את אישור המעצבת להמשך העבודה


יש לתלות שידות תלויות/ ארונות עליונים בתלייה סמויה


יש לבצע פינויים לטובת שקעי חשמל,מתגים וכל אלמנט הקיים בשטח ועלול להפריע לתכנון. יש לעדכן את המעצבת על כל התנגשות בשטח לפני ביצוע הנגרות!

תכנית מבט על

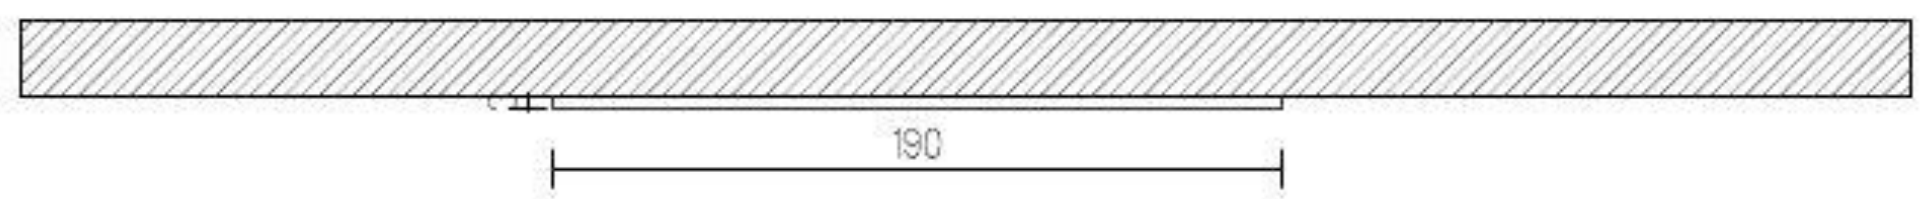

חזית

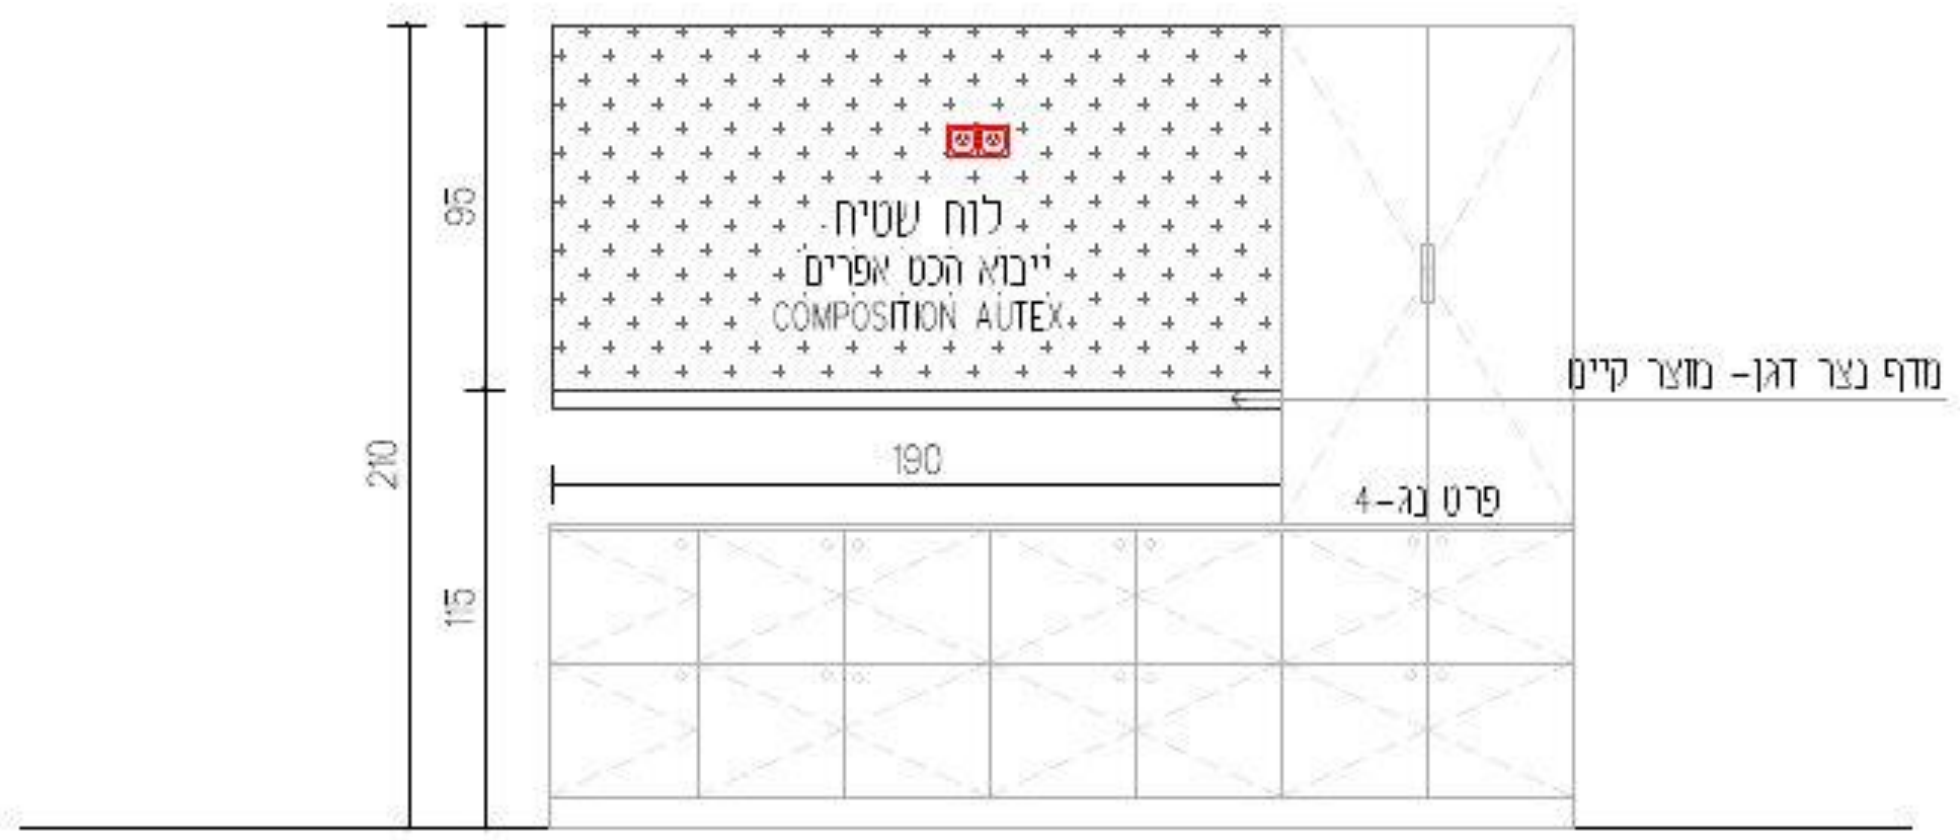

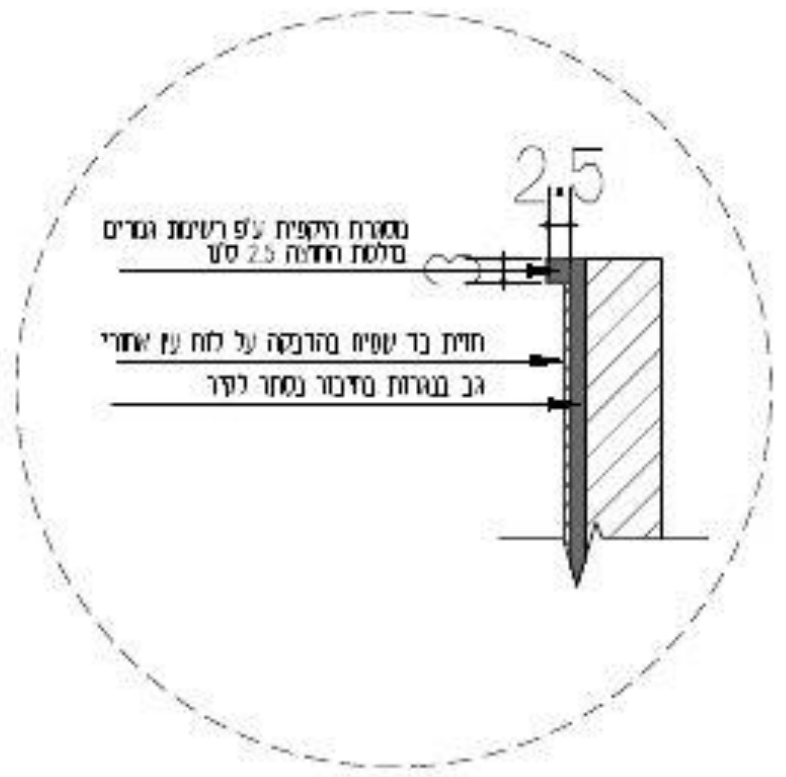

עידית אבו
תכנון ועיצוב פנים
הכלת 27/9
נייד: 050-9292420
Email: editabu.design@gmail.com

פרוייקט
ביה"ס צל אורנים
כיתה 11 קומה 02

רשימת נגרות

נגרות 003

לעיון	למכרז	לביצוע
	X	

תאריך: 20-1-26

קנ"מ: 1:50

מהדורה: 001

אין לבצע כל עבודה לפני קבלה כל האישורים מהגורמים המוסמכים לרבות רשויות ומהנדס קונסטרוקציה ויועצים רלוונטים.

תכנון מטבחים	י. אקוסטיקה	י. חשמל	י. מיזוג אוויר	י. אינסטלציה	י. בטיחות	קונסטרוקציה	אחר - ניהול פרוייקט	תאריך
							X	

תאריך	שינוי

הערות חשובות

- כל המידות מצויינות בס"מ
- המידות המופיעות בשרטוט מבוססות על תוכניות שנמסרו ע"י מזמין העבודה
- המבצע אחראי לבדיקת כל המידות והתאמתן בשטח
- על המבצע לבדוק את כל המידות ועל כל טעות או אי התאמה עליו להודיע למתכנן לפני ביצוע
- אין לקבוע גדלים עפ"י מדידה מהשרטוט במידה והסרה מידה יש לפנות יעידות למתכנן

נגרות	לוקרים + ארונות גבוהים
מיקום	ע"פ תכנית
מידות	ע"פ תכנית
פנים	ע"פ רשימת גמרים
גמר	ע"פ רשימת גמרים
פרזול	ע"פ רשימת גמרים
הערות	המידות אינן סופיות, באחריות הנגר בדיקת המידות הסופיות בשטח.

בניית הפריטים תיעשה לאחר מדידה סופית של הנגר בשטח ובתיאום מול המעצבת


גובה סופי לארונות גבוהים ע"פ גובה תקרה או או הנמכת גבס ע"פ הקיים בשטח.

במידה ומיקומי חשמל ותאורה אינם תואמים את תכנון הנגרות המבוקש יש לעצור את העבודה ולקבל את אישור המעצבת להמשך העבודה


יש לתלות שידות תלויות/ ארונות עליונים בתלייה סמויה

יש לבצע פינויים לטובת שקעי חשמל,מתגים וכל אלמנט הקיים בשטח ועלול להפריע לתכנון. יש לעדכן את המעצבת על כל התנגשות בשטח לפני ביצוע הנגרות!

חתך

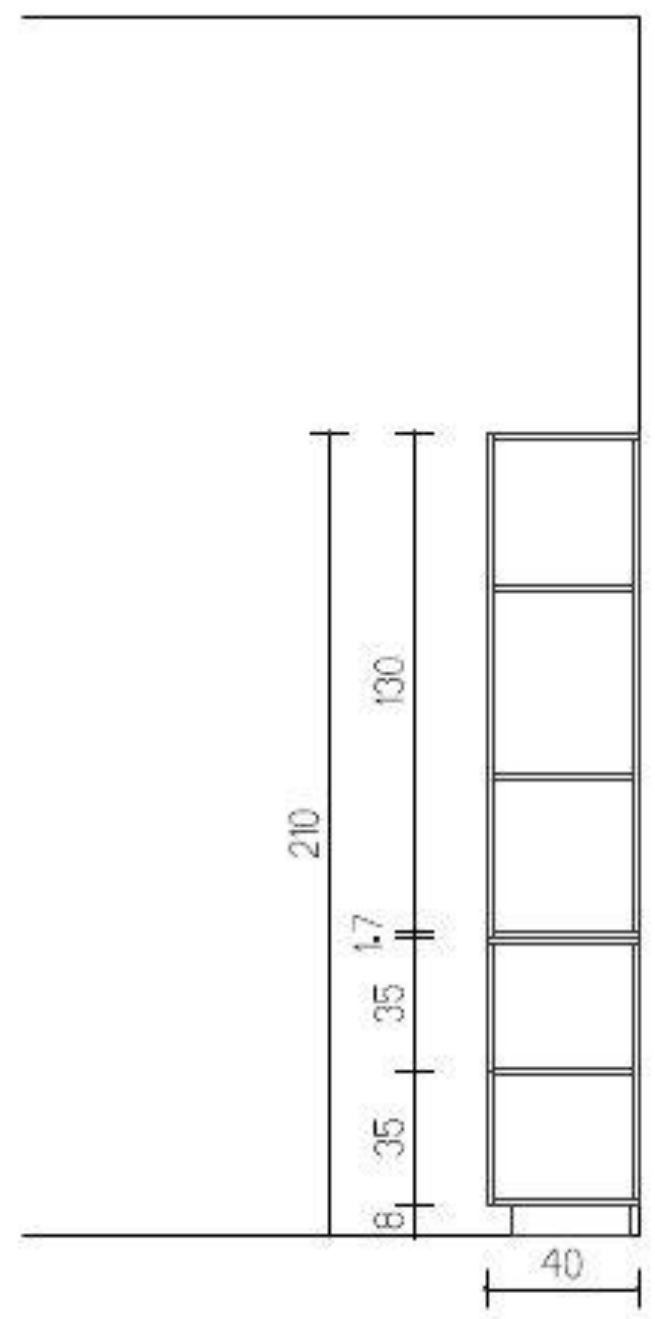

חזית

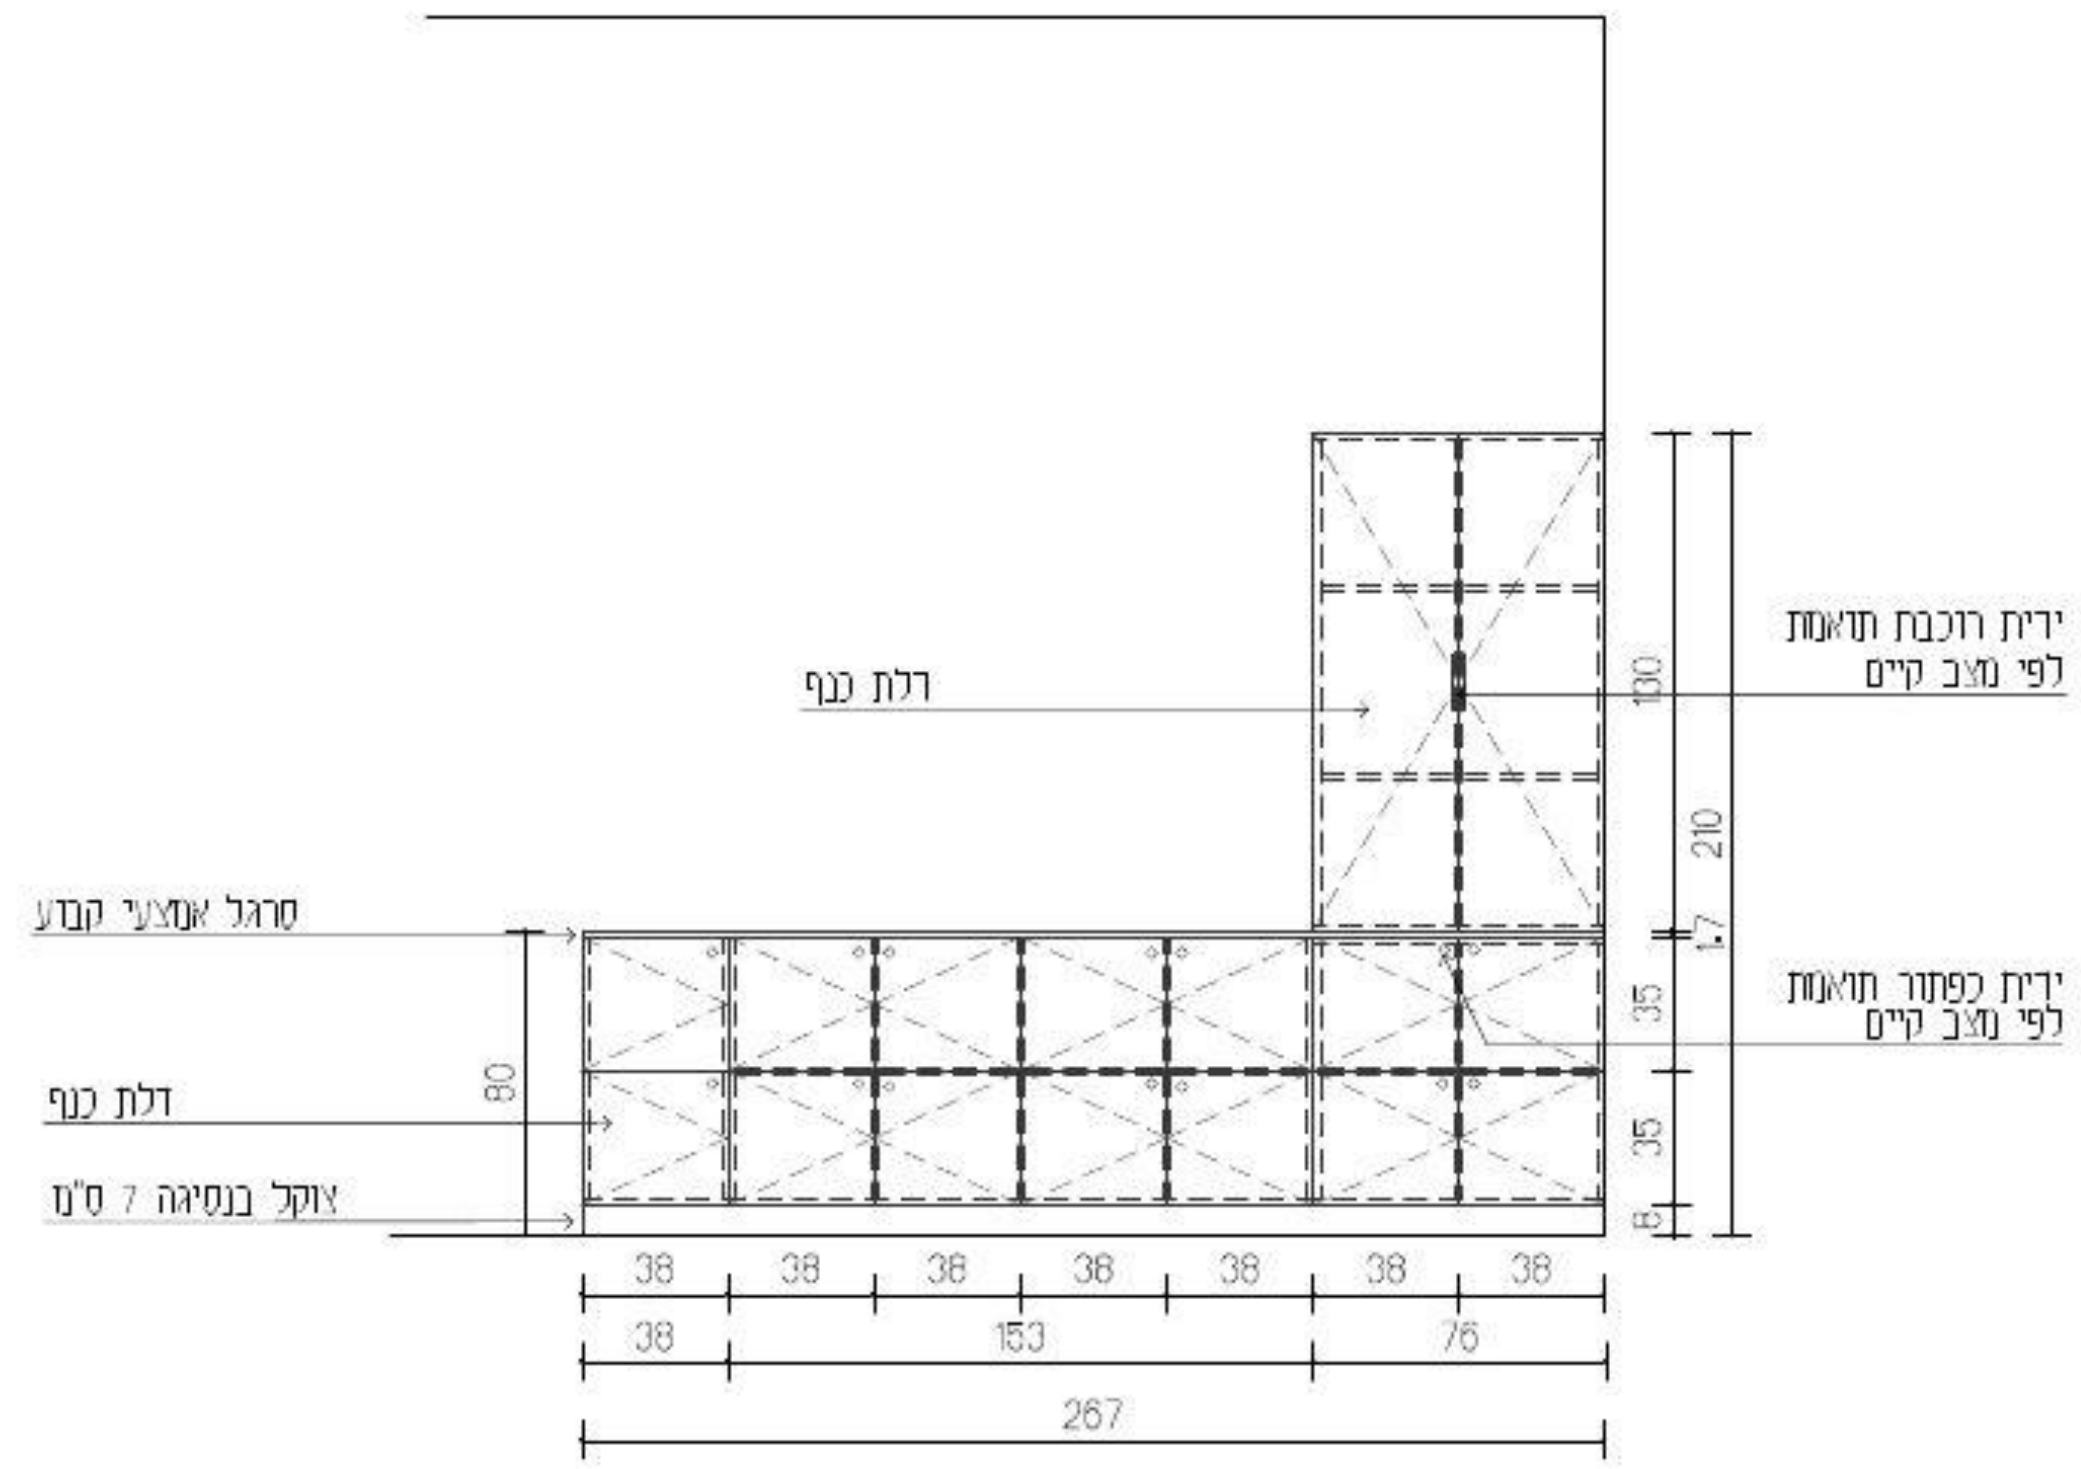

EDIT ABU

עידית אבו
תכנון ועיצוב פנים
תכלת 27/9
נייד: 050-9292420
Email: editabu.design@gmail.com

פרוייקט
ביה"ס צל אורנים
כיתה ו' קומה 02

רשימת נגרות

004 נגרות

לעיון	למכרז	לביצוע
	X	

תאריך: 20-1-26

קנ"מ: 1:50

מהדורה: 001

אין לבצע כל עבודה לפני קבלת כל האינמרים מהגורמים המוסמכים לרבות רשויות ומהנדס קונסטרוקציה ויועצים רלוונטים

תכנון מטבחים	י. אקוסטיקה	י. חשמל	י. מיזוג אויר	י. אינסטלציה	י. בטיחות	קונסטרוקציה	אחד - ניהול פרוייקט	תאריך
							X	

תאריך	שינוי

הערות חשובות

- כל המידות מצויינות בס"מ
- המידות המופיעות בתרשים מבוססות על תוכניות שנמסרו ע"י מזמין העבודה
- המבצע אחראי לבדיקת כל המידות והתאמתן בשטח
- על המבצע לבדוק את כל המידות ועל כל מגוה או אי התאמה עליו להודיע למתכנן לפני ביצוע
- אין לקבוע גדלים עפ"י מדידה מהתרשים במידה וחסרה מידה יש לפנות ישירות למתכנן

נגרות	
מיקום	ע"פ תכנית
מידות	ע"פ תכנית
פנים	ע"פ רשימת גמרים
גמר	ע"פ רשימת גמרים
פרזול	ע"פ רשימת גמרים
הערות	המידות אינן סופיות, באחריות הנגר בריקת המידות הסופיות בשטח.

בניית הפריטים תיעשה לאחר מדידה סופית של הנגר בשטח ובתיאום מול המעצבת


גובה סופי לארונות גבוהים ע"פ גובה תקרה או או הנמכת גבס ע"פ הקיים בשטח.

במידה ומיקומי חשמל ותאורה אינם תואמים את תכנון הנגרות המבוקש יש לעצור את העבודה ולקבל את אישור המעצבת להמשך העבודה


יש לתלות שידות תלויות/ ארונות עליונים בתלייה סמויה

יש לבצע פינויים לטובת שקעי חשמל,מתגים וכל אלמנט הקיים בשטח ועלול להפריע לתכנון. יש לעדכן את המעצבת על כל התנגשות בשטח לפני ביצוע הנגרות!

חזית

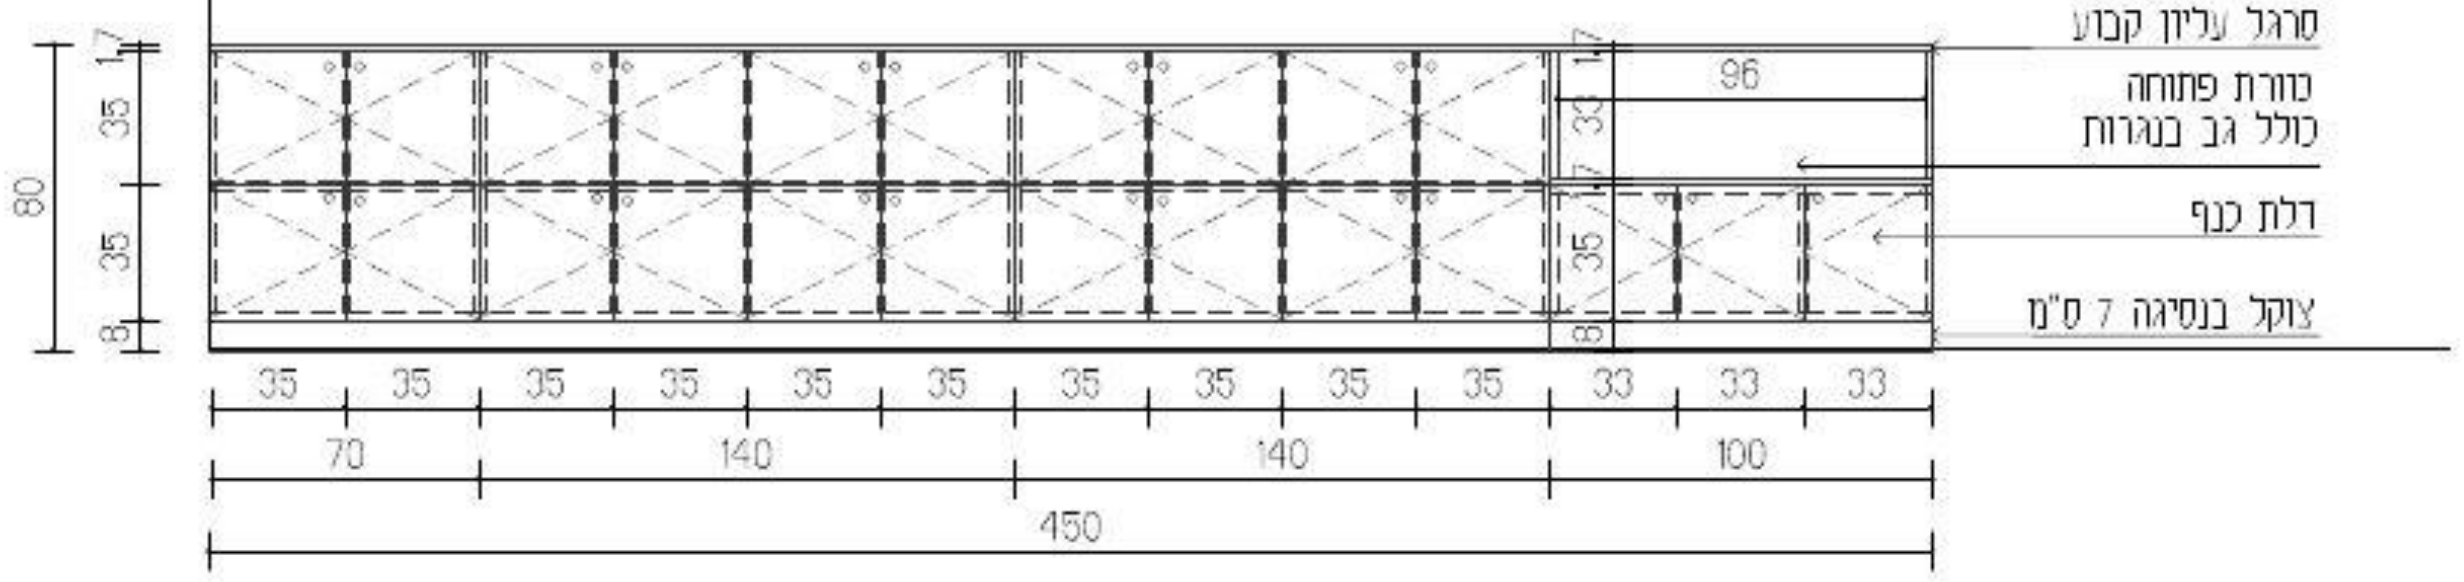

חתך

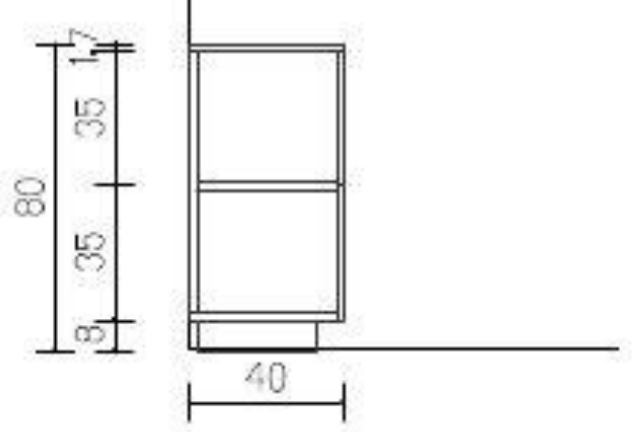

EDIT ABU
עידית אבו
תכנון ועיצוב פנים
תכלת 27/9
נייד: 050-9292420
Email: editabu.design@gmail.com

פרוייקט
ביה"ס צל אורנים
כיתה 11 קומה 02

רשימת נגרות

נגרות 005

לעיון	למסרו	לביצוע
	X	

תאריך: 20-1-26

קנ"מ: 1:50

מהדורה: 001

אין לבצע כל עבודה לפני קבלת כל האישורים מהגורמים המוסמכים לרבות רשויות ומהנדס קונסטרוקציה ויועצים רלוונטים

תכנון מטבחים	י. אקוסטיקה	י. חשמל	י. מיזוג אויר	י. אינסטלציה	י. בטיחות	קונסטרוקציה	אחר - ניהול פרוייקט	תאריך
							X	

תאריך	עדכון

הערות חשובות

- כל המידות מצויינות בס"מ
- המידות המופיעות בשרטוט מבוססות על תוכניות ונמסרו ע"י מזמין העבודה
- המבצע אחראי לבדיקת כל המידות והתאמתן במקום.
- על המבצע לבדוק את כל המידות ועל כל טעות או אי התאמה עליו להודיע למתכנן לפני ביצוע.
- אין לקבוע גדלים עפ"י מדידה מהשרטוט. במידה וחסרה מידה יש לפנות יעודית למתכנן

חתימה + חותמת המציע: ____________________

נגרות	לוח פעילות
מיקום	ע"פ תכנית
מידות	ע"פ תכנית
פנים	ע"פ רשימת גמרים
גמר	ע"פ רשימת גמרים
פרזול	ע"פ רשימת גמרים
הערות	המידות אינן סופיות, באחריות הנגר בדיקת המידות הסופיות בשטח.


בניית הפריטים תיעשה לאחר מדידה סופית של הנגר בשטח ובתיאום מול המעצבת

גובה סופי לארונות גבוהים ע"פ גובה תקרה או או הנמכת גבס ע"פ הקיים בשטח.

במידה ומיקומי חשמל ותאורה אינם תואמים את תכנון הנגרות המבוקש יש לעצור את העבודה ולקבל את אישור המעצבת להמשך העבודה

יש לתלות שידות תלויות/ ארונות עליונים בתלייה סמויה


יש לבצע פינויים לטובת שקעי חשמל,מתגים וכל אלמנט הקיים בשטח ועלול להפריע לתכנון. יש לעדכן את המעצבת על כל התנגשות בשטח לפני ביצוע הנגרות!

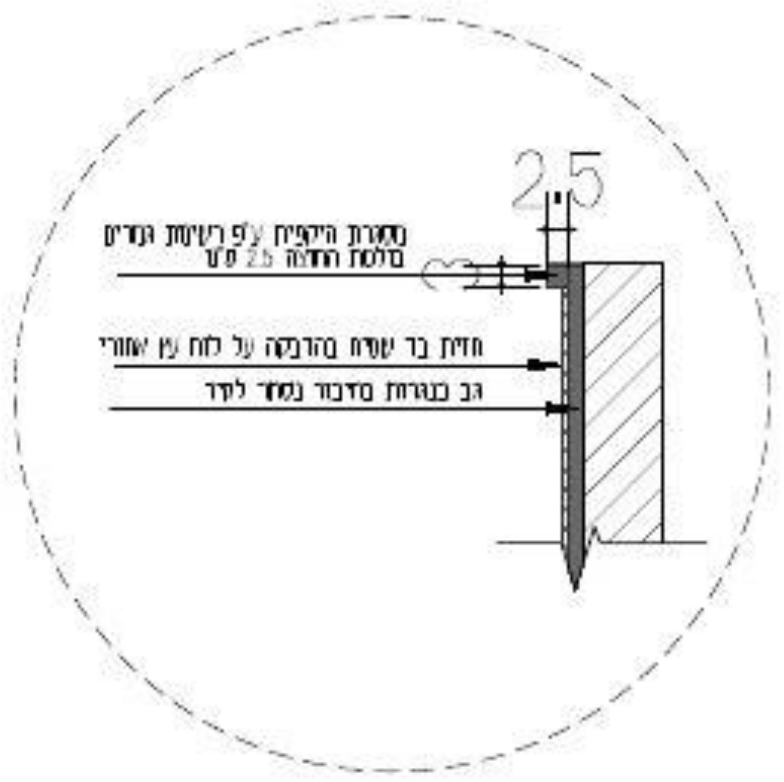

תכנית מבט על



חזית

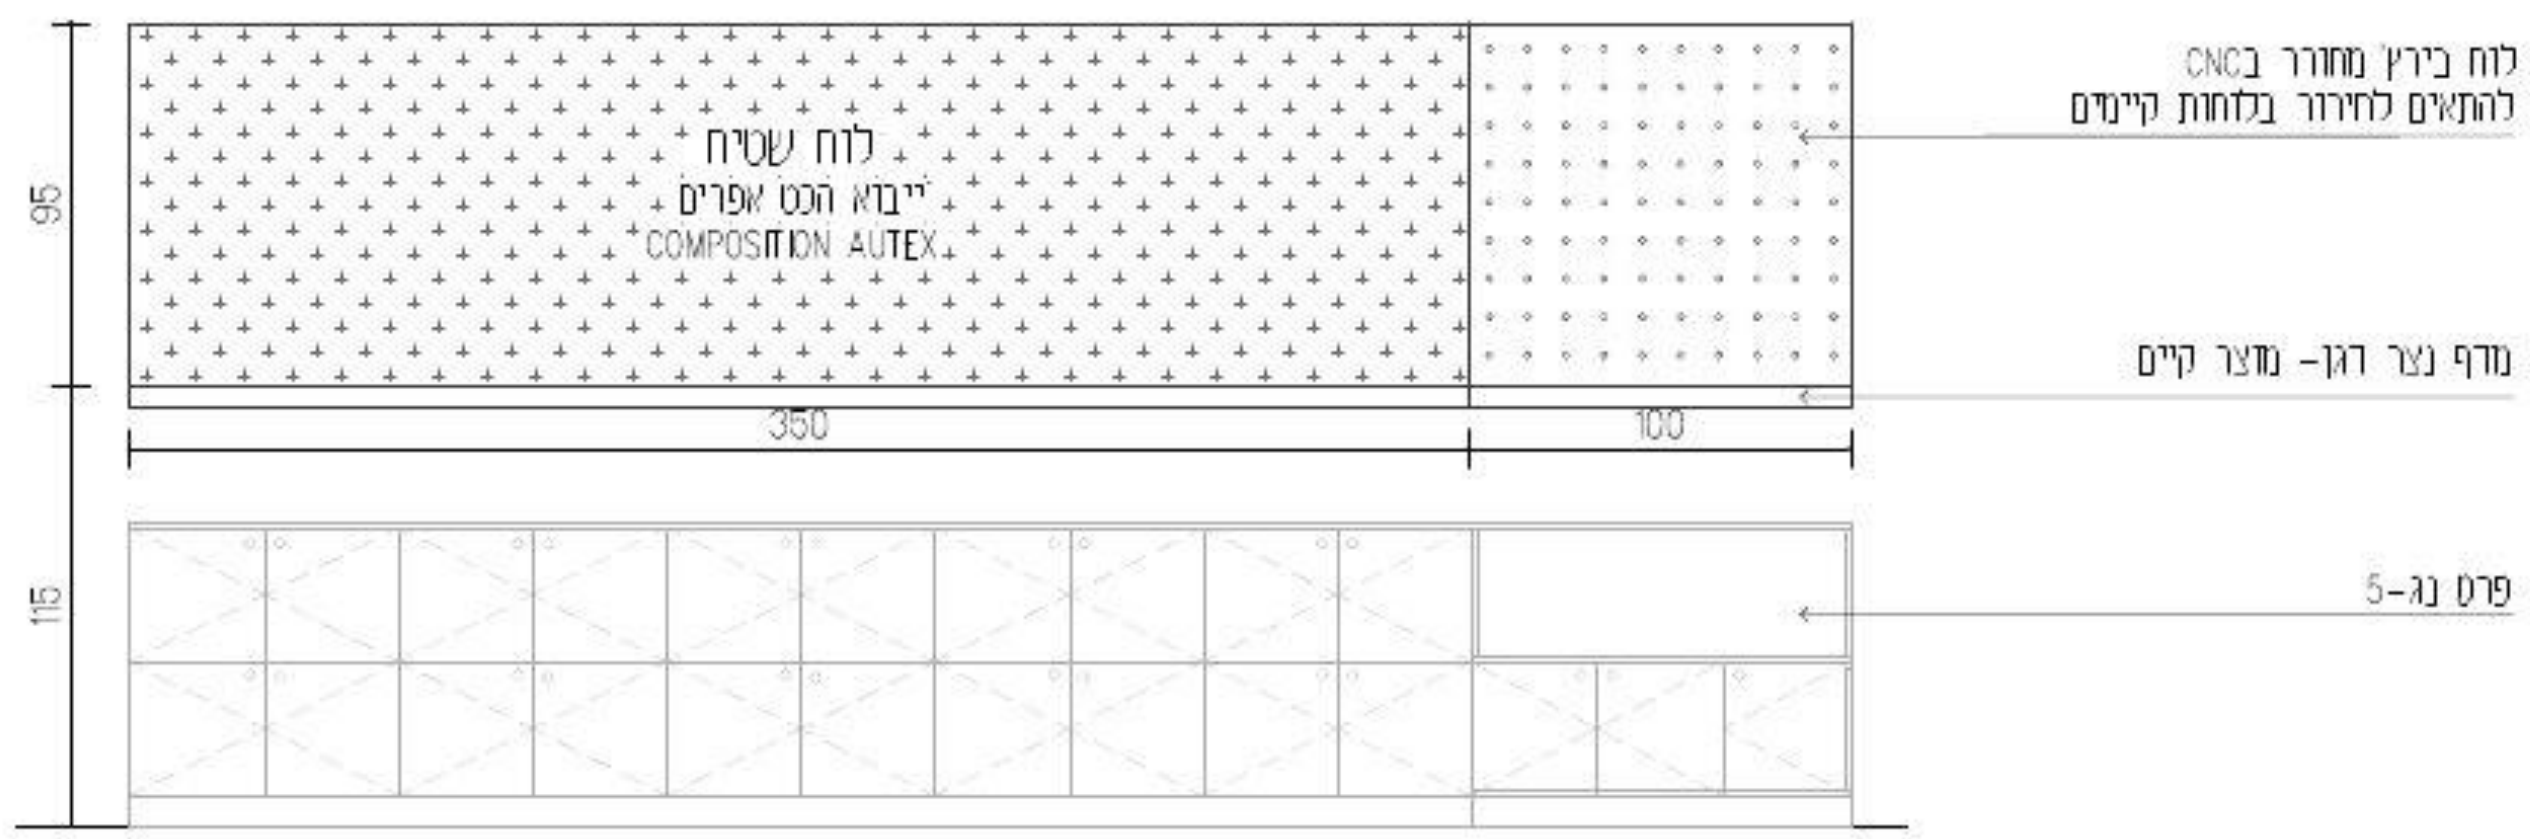

EDIT ABU

עידית אבו
תכנון ועיצוב פנים
תכלת 27/9
נייד: 050-9292420
Email: editabu.design@gmail.com

פרוייקט
ביה"ס צל אורנים
כיתה 11 קומה 02

רשימת נגרות

נגרות 006

לעיון	למכרז	לביצוע
	X	

תאריך: 20-1-26

קנ"מ: 1:50

מהדורה: 001

אין לבצע כל עבודה לפני קבלת כל האישורים מהגורמים המוסמכים לרבות רשויות ומהנדס קונסטרוקציה ויועצים רלוונטים.

תכנון מטבחים	י. אקוסטיקה	י. חשמל	י. מיזוג אויר	י. אינסטלציה	י. בטיחות	קונסטרוקציה	אחר - ניהול פרוייקט	תאריך
							X	

תאריך	שינוי

הערות מעצבת

- כל המידות מצויינות בס"מ
- המידות המופיעות בשרטוט מבוססות על תוכניות שנמסרו ע"י מזמין העבודה
- המבצע אחראי לבדיקת כל המידות והתאמתן במקום
- על המבצע לבדוק את כל המידות ועל כל טעות או אי התאמה עליו להודיע למתכנן לפני ביצוע
- אין לקבוע גדלים עפ"י מדידה מהשרטוט במידה וחסרה מידה יש לפנות ישירות למתכנן

חתימה + חותמת המציע: ____________________

נגרות	בוט ישיבה
מיקום	ע"פ תכנית
מידות	ע"פ תכנית
פנים	ע"פ רשימת גמרים
גמר	ע"פ רשימת גמרים
פרזול	ע"פ רשימת גמרים
הערות	המידות אינן סופיות, באחריות הנגר בדיקת המידות הסופיות בשטח.

בניית הפריטים תיעשה לאחר מדידה סופית של הנגר בשטח ובתיאום מול המעצבת


גובה סופי לארונות גבוהים ע"פ גובה תקרה או או הנמכת גבס ע"פ הקיים בשטח.

במידה ומיקומי חשמל ותאורה אינם תואמים את תכנון הנגרות המבוקש יש לעצור את העבודה ולקבל את אישור המעצבת להמשך העבודה


יש לתלות שירות תלויות/ ארונות עליונים בתלייה סמויה


יש לבצע פינויים לטובת שקעי חשמל,מתגים וכל אלמנט הקיים בשטח ועלול להפריע לתכנון. יש לעדכן את המעצבת על כל התנגשות בשטח לפני ביצוע הנגרות!

תכנית מבט על

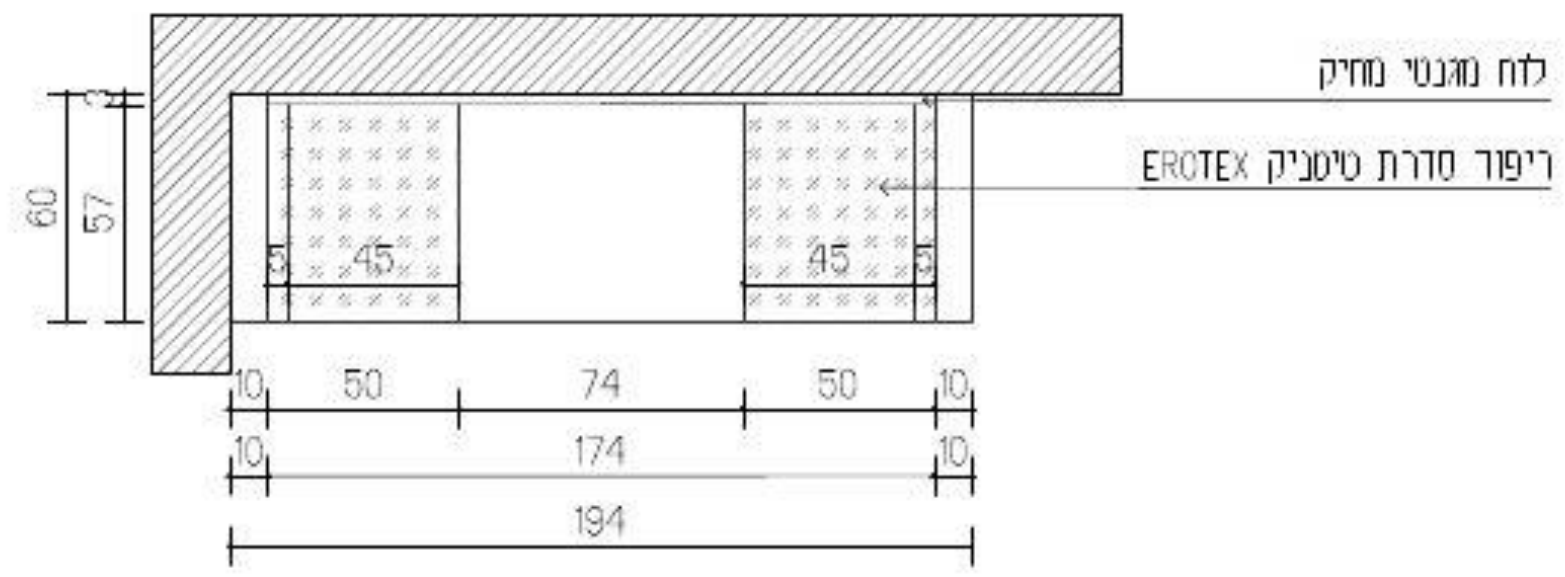

חזית

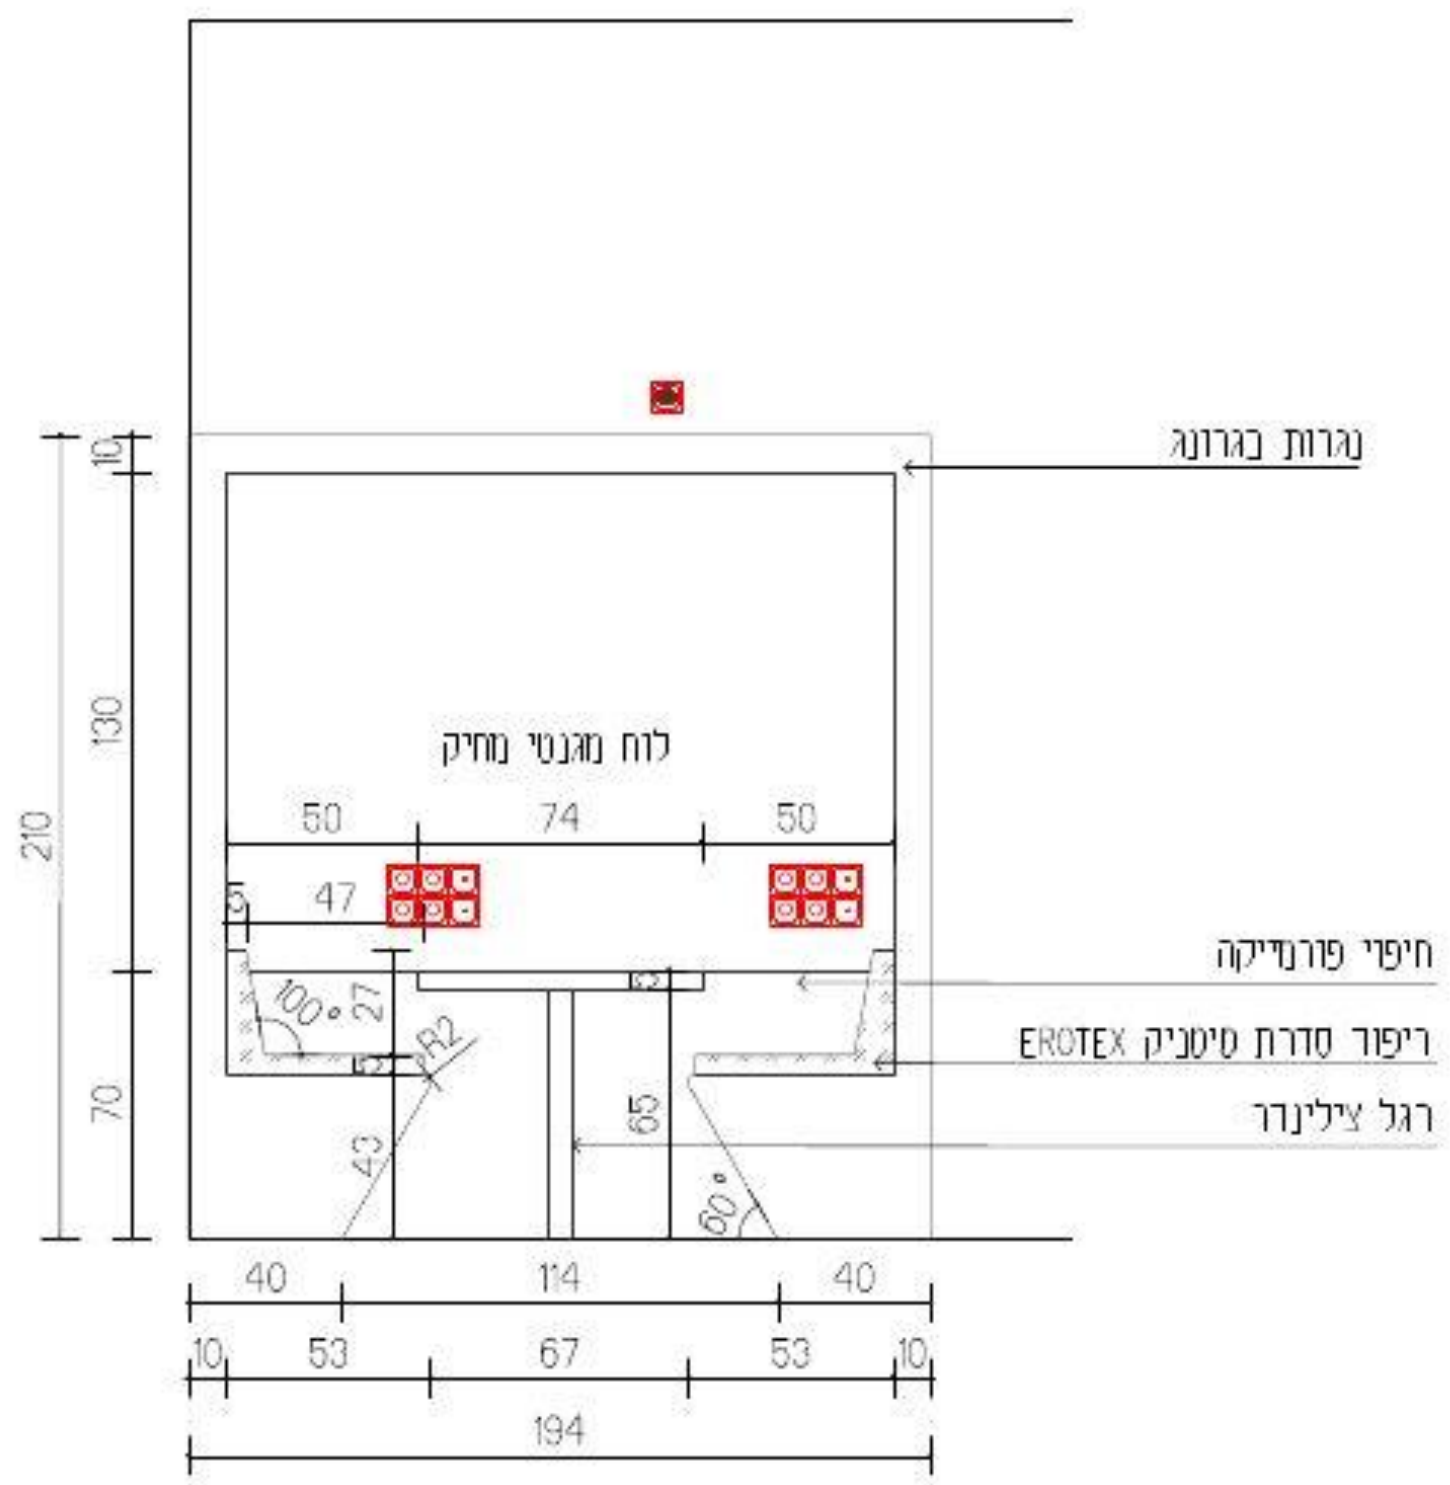

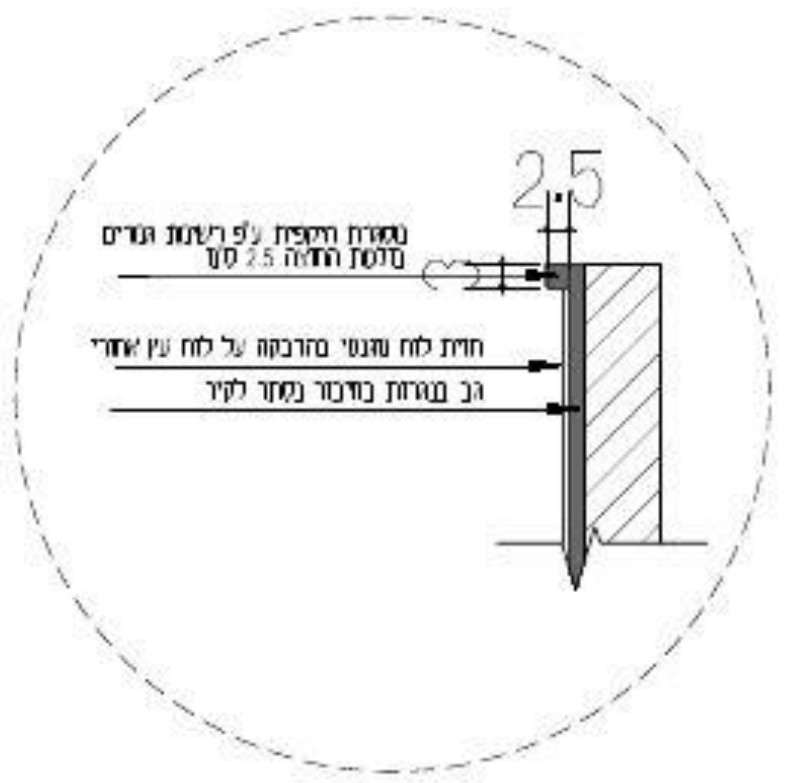

עידית אבו
תכנון ועיצוב פנים
הכלה 27/9
נייד: 050-9292420
Email: editabu.design@gmail.com

פרוייקט
ביה"ס צל אורנים
כיתה ו1 קומה 02

רשימת נגרות

נגרות 007

לעיון	למכרז	לביצוע
	X	

תאריך:	20-1-26
קנ"מ:	1:50
מהדורה:	001

אין לבצע כל עבודה לפני קבלה כל האישורים מהגורמים המוסמכים לרבות רשויות ומהנדס קונסטרוקציה ויועצים רלוונטים.

תכנון מטבחים	י. אקוסטיקה	י. חשמל	י. מיזוג אויר	י. אינסטלציה	י. בטיחות	קונסטרוקציה	אחר - ניהול פרוייקט	תאריך
							X	

תאריך	שינוי

הערות חשובות

- כל המידות מצויינות בס"מ
- המידות המופיעות בתרמות מבוססות על תוכניות שנמסרו ע"י מוסר העבודה
- המבצע אחראי לבדיקת כל המידות והתאמתן בשטח
- על המבצע לבדוק את כל המידות ועל כל טעות או אי התאמה עליו להודיע למתכנן לפני ביצוע.
- אין לקבוע גדלים עפ"י מדידה מהשרטוט במידה והסרה מידה יש לפנות ישירות למתכנן

חתימה + חותמת המציע: ____________________

נגרות	לוח פעילות
נסיקום	ע"פ תכנית
נדידות	ע"פ תכנית
פנים	ע"פ רשימת גמרים
גמר	ע"פ רשימת גמרים
פרזול	ע"פ רשימת גמרים
הערות	המידות אינן סופיות. באחריות הנגר בדיקת המידות הסופיות בשטח.


בניית הפריטים תיעשה לאחר נדידה סופית של הנגר בשטח ובתיאום מול המעצבת

גובה סופי לארונות גבוהים ע"פ גובה תקרה או הנמוכת גבס ע"פ הקיים בשטח.


במידה ונסיקוני חשמל ותאורה אינם תואמים את תכנון הנגרות המבוקש יש לעצור את העבודה ולקבל את אישור המעצבת להמשך העבודה

יש לתלות שידות תלויות/ ארונות עליונים בתלייה סמויה


יש לבצע פינויים לטובת שקעי חשמל,מתגים וכל אלמנט הקיים בשטח ועלול להפריע לתכנון. יש לעדכן את המעצבת על כל התנגשות בשטח לפני ביצוע הנגרות!

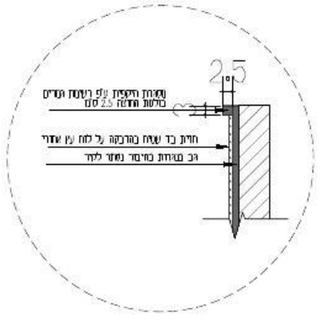

תכנית מבט על

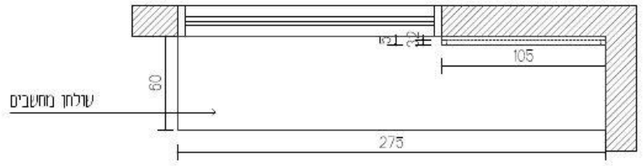

חזית

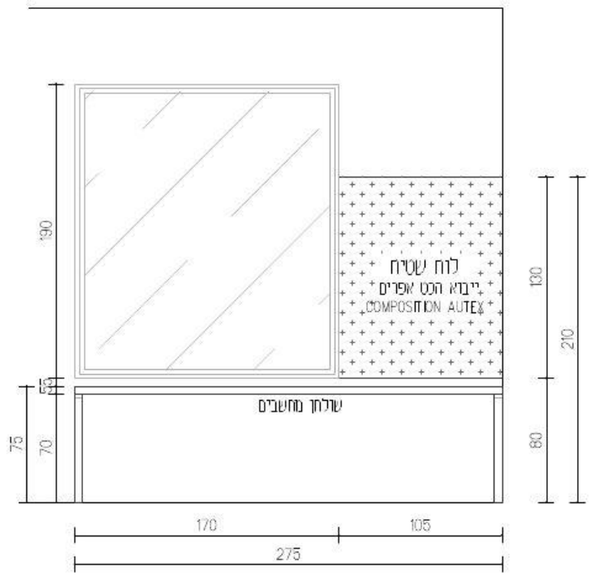

עידית אבו
תכנון ועיצוב פנים
תכלת 27/9
נייד: 050-9292420
Email: editabu.design@gmail.com

פרוייקט
ביה"ס צל אורנים
כיתה יו קומה 02

רעיונות נגרות

נגרות 008

לעיון	לסכרז	לביצוע
	X	

תאריך: 20-1-26

קנ"מ: 1:50

מהדורה: 001


אין לבצע כל עבודה
לפני קבלת כל האישורים מהאורגנים
הטכניים לרבות רשויות ומהנדס
קונסטרוקציה ויועצים רלוונטים

תאריך	שינוי	מהדורה מס'

הערות חשובות

- כל המידות מצוינות בס"מ
- המידות המופיעות בתכנית מבוססות על הוכניות שהוכנו ע"י מצוין העבודה
- הסבצע אחראי לבדיקה כל המידות והראשוני בשטח
- על הסבצע לבדוק את כל המידות ועל כל סטיה או אי התאמה עליו להודיע למתכנן לפני ביצוע
- אין לקבוע נדליה עפ"י מדידה מהאורגמים בשידה וחפרה מידה יש לפנות ליחידה למתכנן

חתימה + חותמת המציע: _____

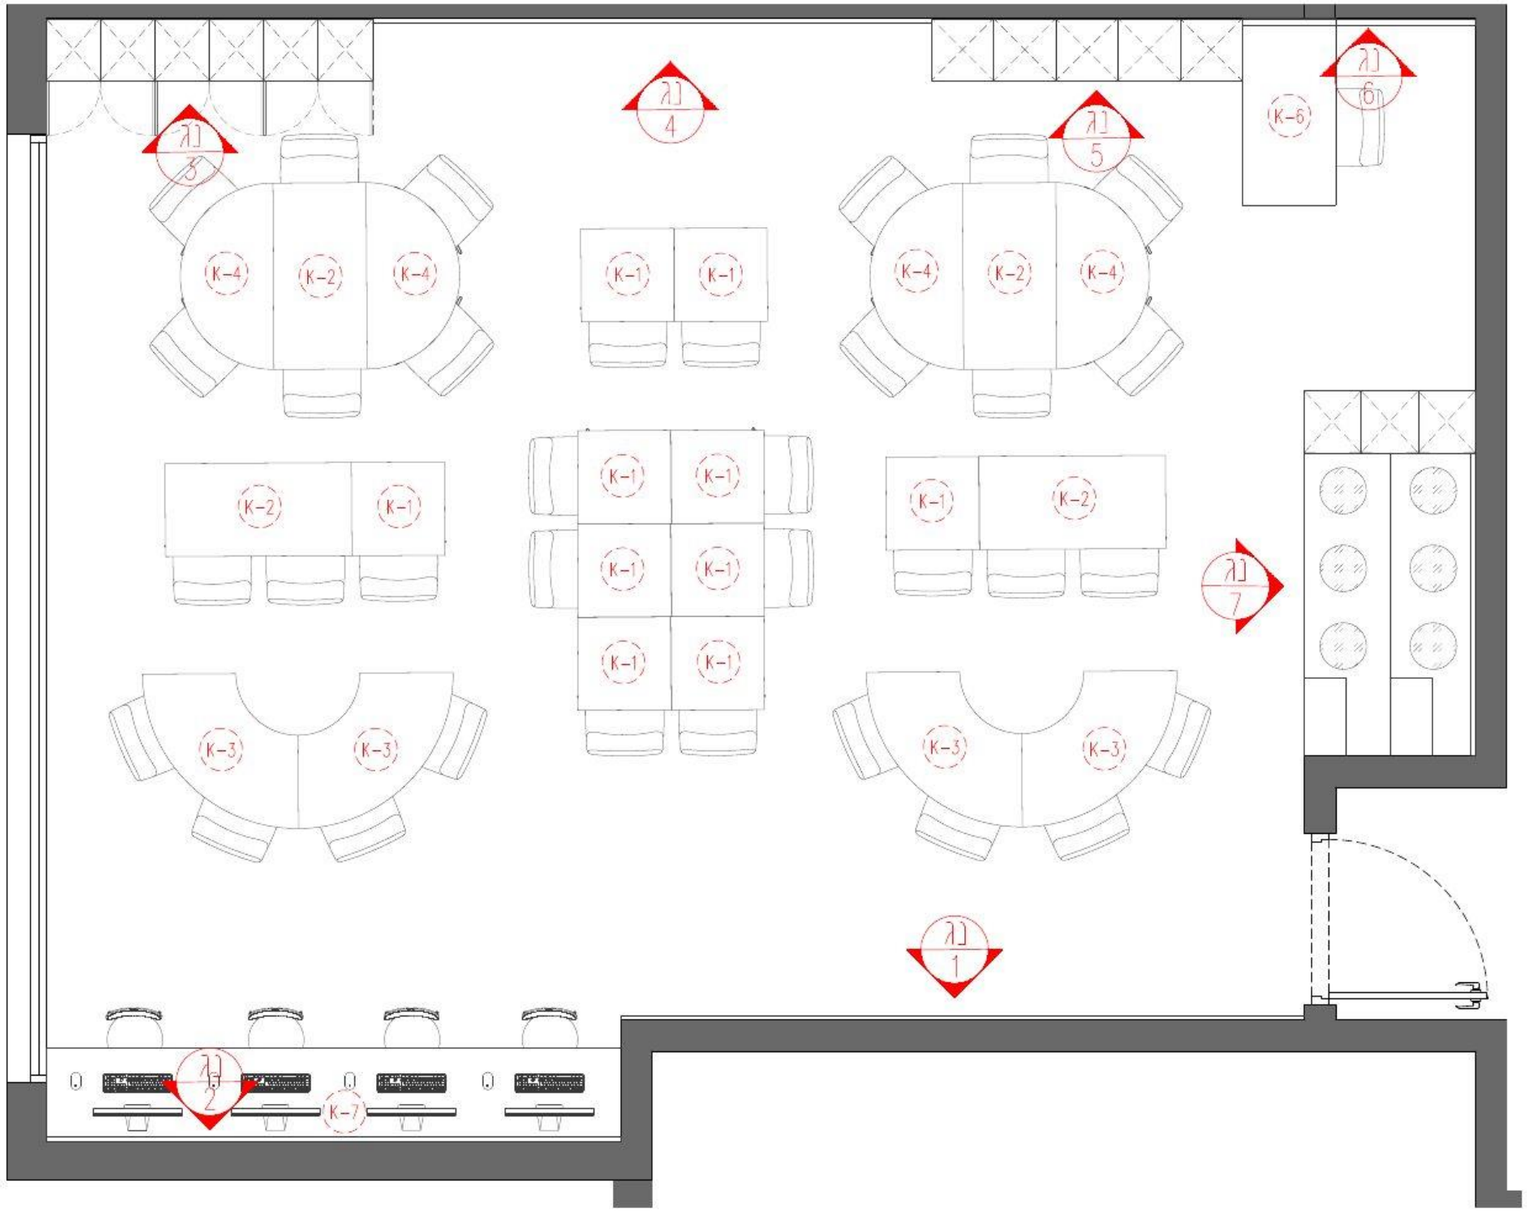

עידית אבו
תכנון ועיצוב פנים
תכלת 27/9
נייד: 050-9292420
Email: editabu.design@gmail.com

פרוייקט
ביה"ס צל אורנים
כיתה 21 קומה 02

רעיונות נגרות

תכנית התמצאות

לעיון	למכרז	לביצוע
	☒	

תאריך: 20-1-26

קנ"מ: 1:50

מהדורה: 001

אין לבצע כל עבודה
לפני קבלת כל האישורים מהמורמים
הטופסים לרבות רשויות ומהנדס
קונסטרוקציה ויועצים רלוונטים

מס'	תאור השינוי	תאריך

שינוי | תאריך

הערות חשובות

- כל המידות מצוינות בס"מ
- המידות המופיעות במסמכי סרטוטים על הוכניות ומנסמדו ע"י מזמין העבודה
- הסבצע אחראי לבדיקה כל המידות והראשונן במסמ
- על הסבצע לבדוק את כל המידות ועל כל תעות או אי התאמה עליו להודיע למתכנן לפני ביצוע
- אין לקבוע גדלים עפ"י מדידה מהמורמים בשידה וחסרה מידה יש לפנות יחידות למתכנן

חתימה + חותמת המציע: _____

נגרות	לוח פעילות
מיקום	ע"פ תכנית
מידות	ע"פ תכנית
פנים	ע"פ רשימת גמרים
גמר	ע"פ רשימת גמרים
פרזול	ע"פ רשימת גמרים
הערות	המידות אינן סופיות, באחריות הנגר בדיקת המידות הסופיות בשטח.

בניית הפריטים תיעשה לאחר מדידה סופית של הנגר בשטח ובתיאום מול המעצבת


גובה סופי לארונות גבוהים ע"פ גובה תקרה או או הנמכת גבס ע"פ הקיים בשטח.

במידה ומיקומי חשמל ותאורה אינם תואמים את תכנון הנגרות המבוקש יש לעצור את העבודה ולקבל את אישור המעצבת להמשך העבודה


יש לתלות שידות תלויות/ ארונות עליונים בתלייה סמויה


יש לבצע פינויים לטובת שקעי חשמל,מתגים וכל אלמנט הקיים בשטח ועלול להפריע לתכנון. יש לעדכן את המעצבת על כל התנגשות בשטח לפני ביצוע הנגרות!


תכנית מבט על

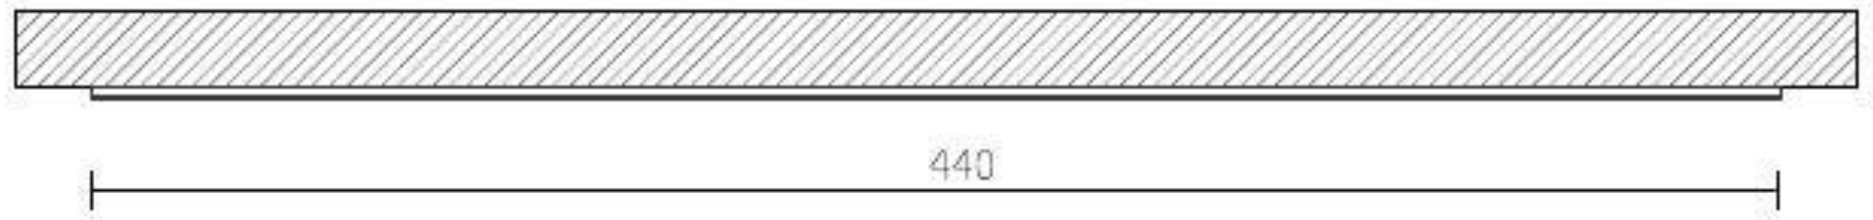

חזית

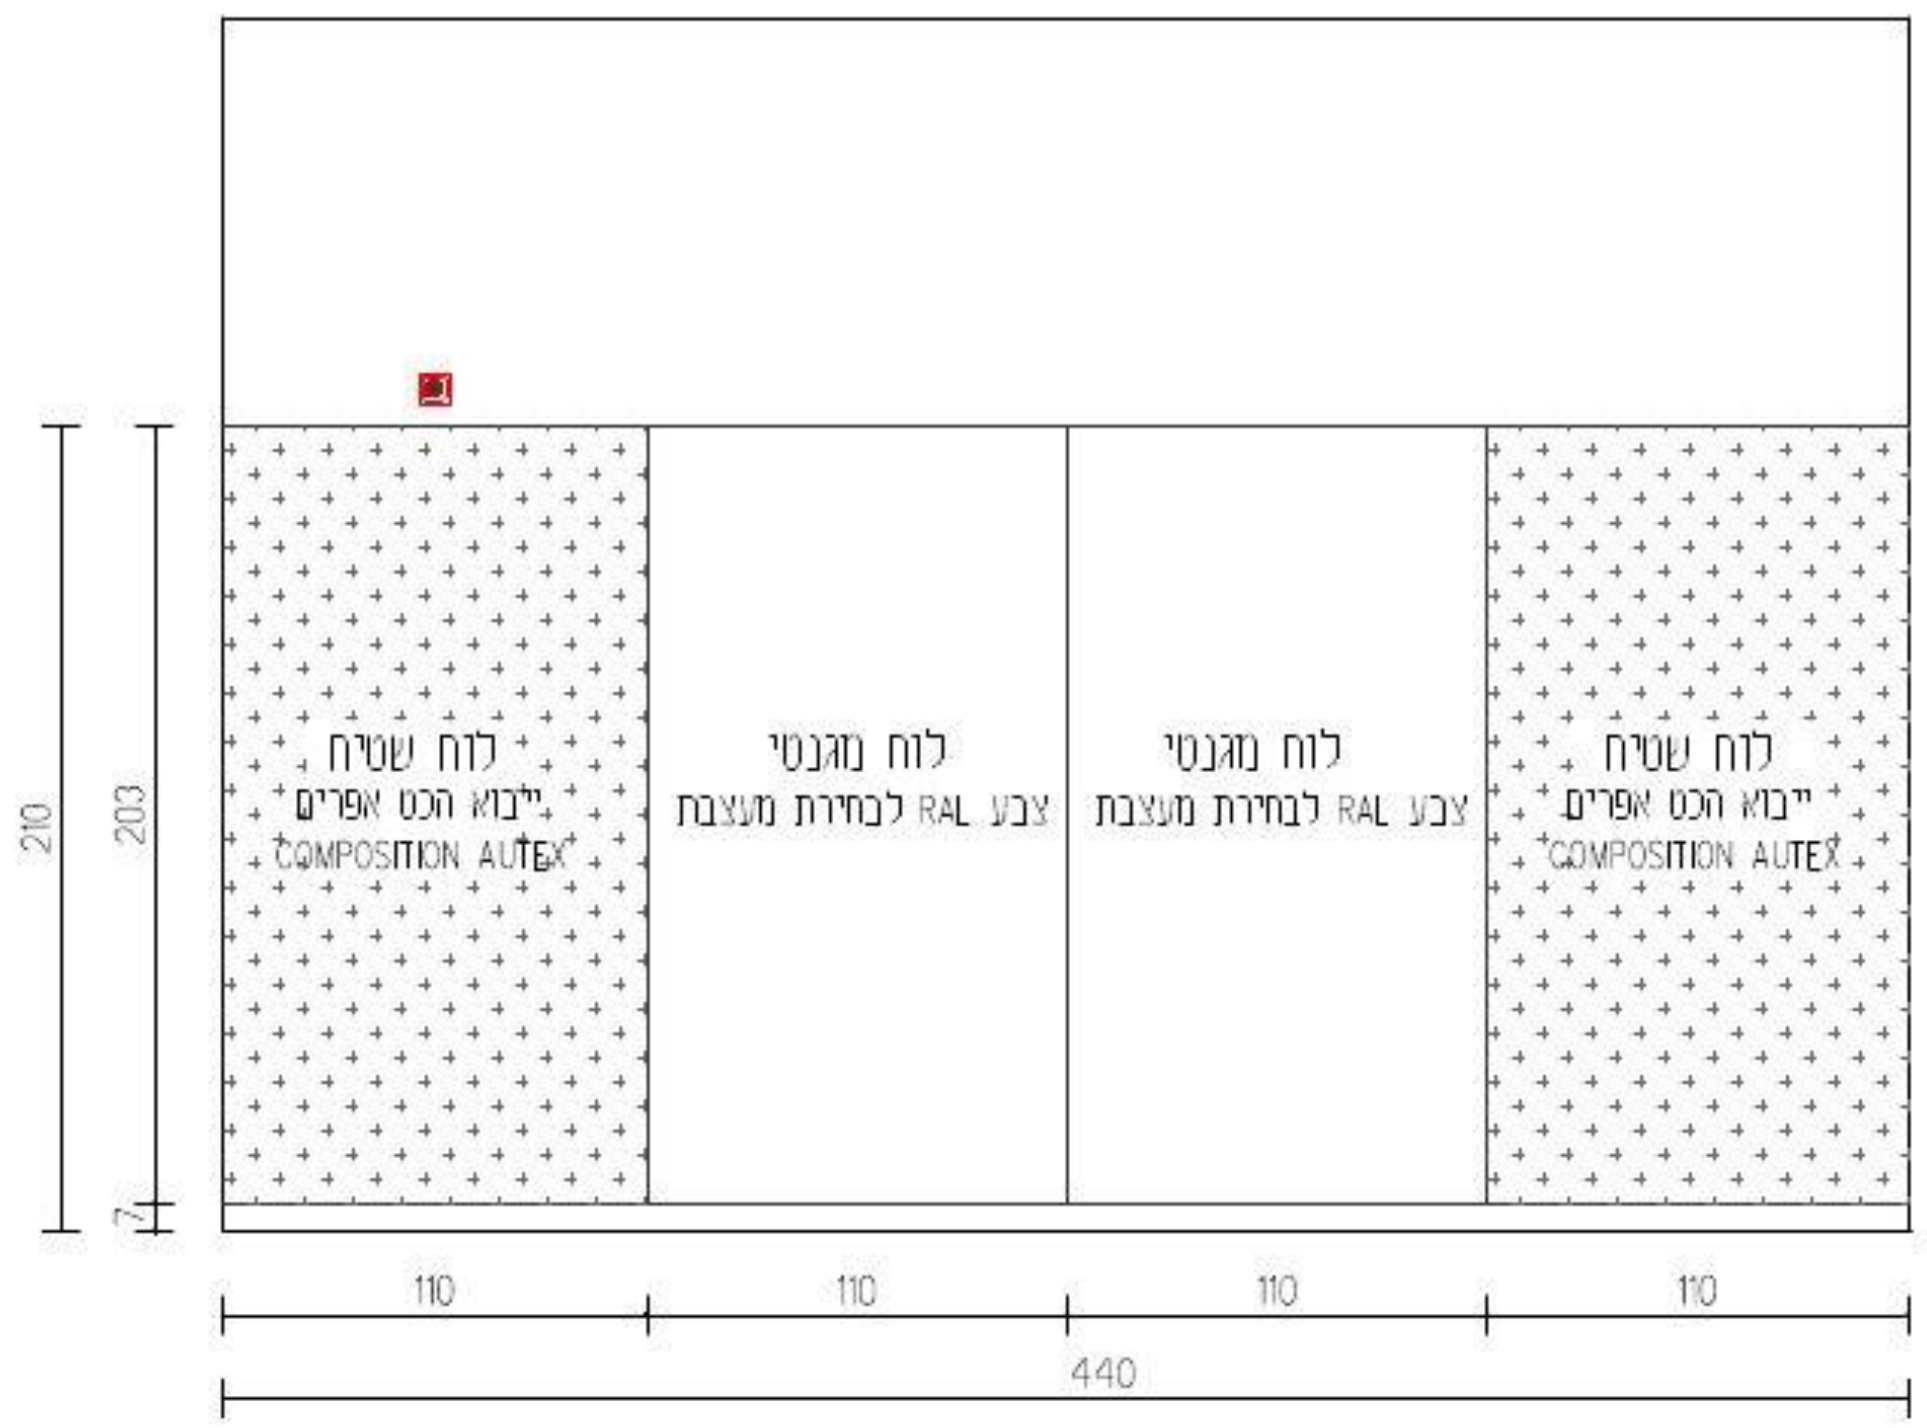

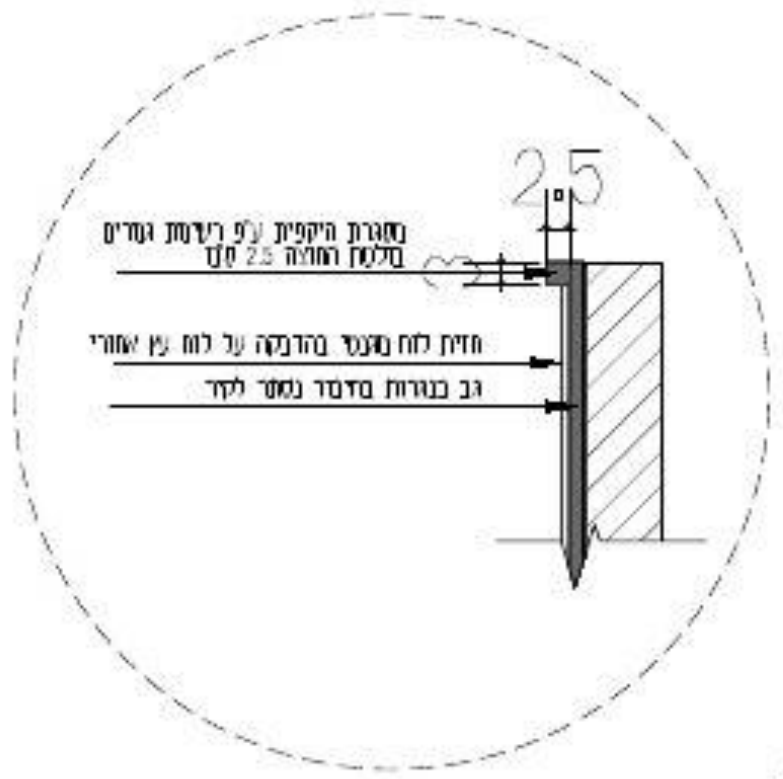

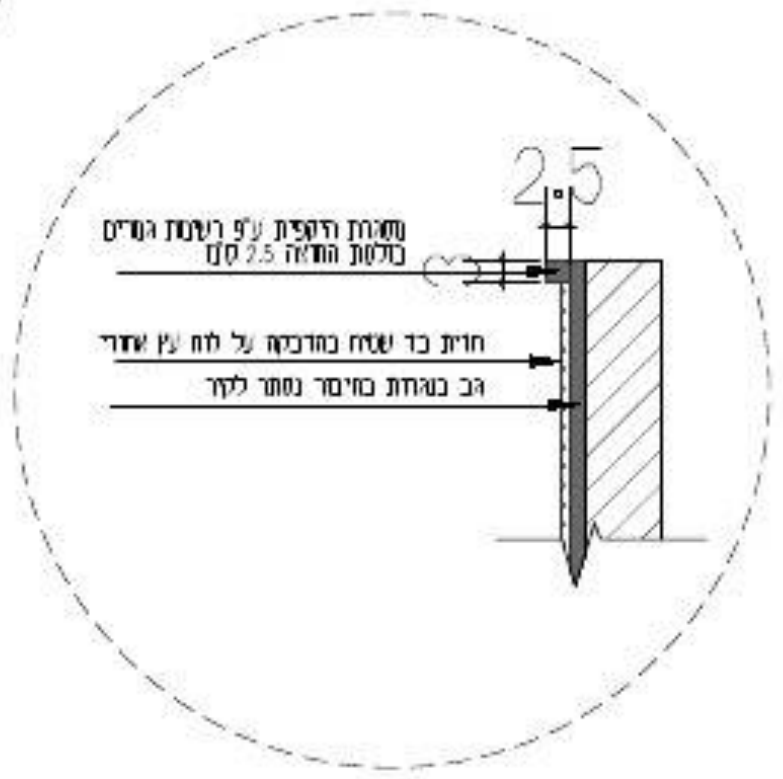

EDIT ABU
עידית אבו
תכנון ועיצוב פנים
תכלת 27/9
נייד: 050-9292420
Email: editabu.design@gmail.com

פרוייקט
ביה"ס צל אורנים
כיתה 21 קומה 02

רשימת נגרות

נגרות 001

לעיון	למכרז	לביצוע
	X	

תאריך: 20-1-26

קנ"מ: 1:50

מהדורה: 001

אין לבצע כל עבודה לפני קבלת כל האישורים מהגורמים המוסמכים לרבות רשויות ומהנדס קונסטרוקציה ויועצים רלוונטים.

תכנון מטבחים	י. אקוסטיקה	י. חשמל	י. מיזוג אוויר	י. אינסטלציה	י. בטיחות	קונסטרוקציה	אתר - ניהול פרויקט	תאריך
							X	

תאריך	שינוי

הערות חשובות

- כל המידות מצויינות בס"מ
- המידות המופיעות בשרטוט מבוססות על תוכניות שנמסרו ע"י מזמין העבודה
- המבצע אחראי לבדיקה כל המידות והתאמתן במקום
- על המבצע לבדוק את כל המידות ועל כל מעות או אי התאמה עליו להודיע למתכנן לפני ביצוע
- אין לקבוע גדלים עפ"י מדידה מהשרטוט בעידה וחסרה מידה יש לפנות ישירות למתכנן

נגרות	לוח פעילות
מיקום	קיר שולחנות מחשב
מידות	ע"פ תכנית
פנים	ע"פ רשימת גמרים
גמר	ע"פ רשימת גמרים
פרזול	ע"פ רשימת גמרים
הערות	המידות אינן סופיות, באחריות הנגר בדיקת המידות הסופיות בשטח.

בניית הפריטים תיעשה לאחר מדידה סופית של הנגר בשטח ובתיאום מול המעצבת


גובה סופי לארונות גבוהים ע"פ גובה תקרה או אר הנמכת גבס ע"פ הקיים בשטח.

במידה ומיקומי חשמל ותאורה אינם תואמים את תכנון הנגרות המבוקש יש לעצור את העבודה ולקבל את אישור המעצבת להמשך העבודה


יש לתלות שידות תלויות/ ארונות עליונים בתלייה סמויה

יש לבצע פינויים לטובת שקעי חשמל,מתגים וכל אלמנט הקיים בשטח ועלול להפריע לתכנון. יש לעדכן את המעצבת על כל התנגשות בשטח לפני ביצוע הנגרות!

תכנית מבט על

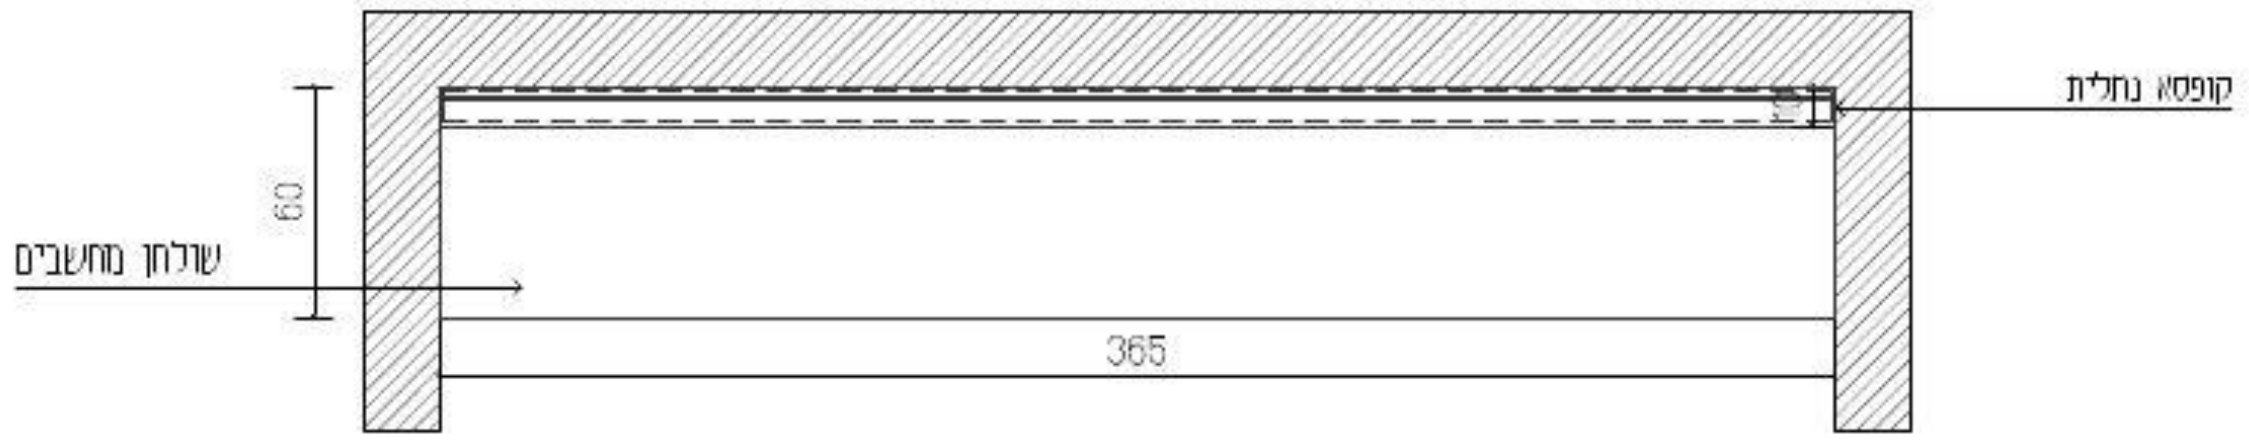

חזית

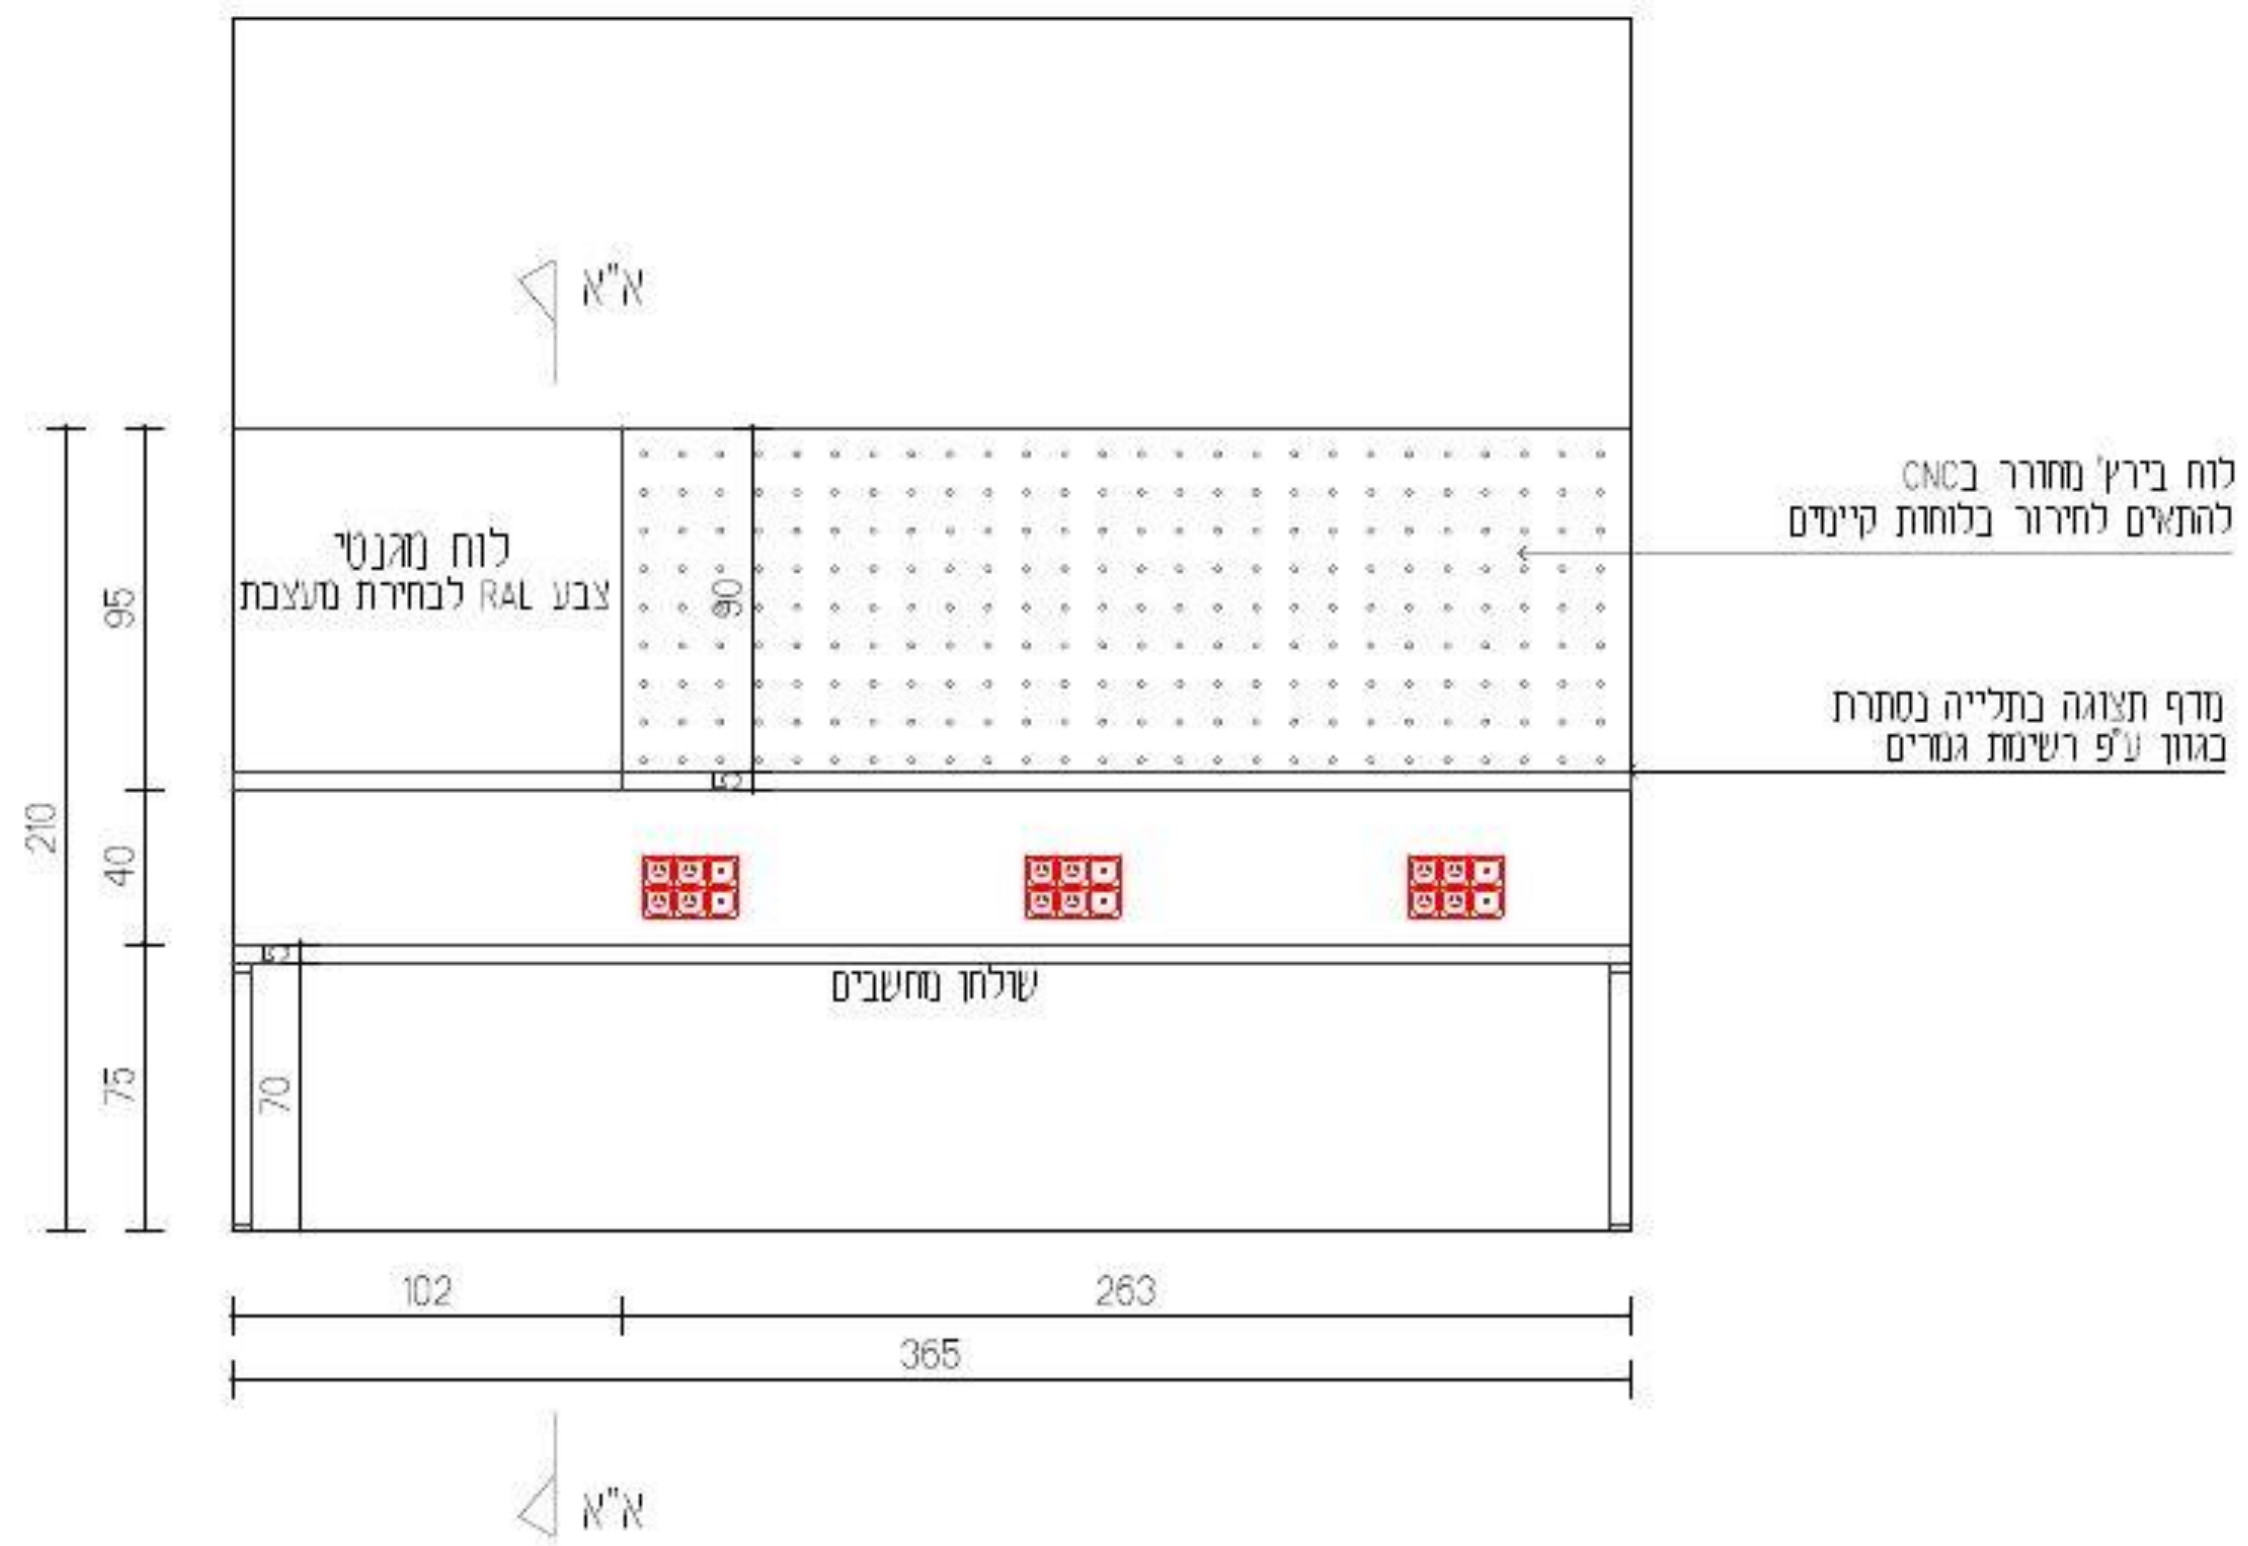

עידית אבו
תכנון ועיצוב פנים
תכלת 27/9
נייד: 050-9292420
Email: editabu.design@gmail.com

פרוייקט
ביה"ס צל אורנים
כיתה 21 קומה 02

רשימת נגרות

נגרות 002

לביצוע	למכרז	לעיון
	X	

תאריך	20-1-26
קנ"מ	1:50
מהדורה	001

אין לבצע כל עבודה לפני קבלת כל האישורים מהגורמים המוסמכים לרבות רשויות ומהנדס קונסטרוקציה ויועצים רלוונטים.

תכנון מטבחים	אקוסטיקה	חשמל	מיזוג אויר	אינסטלציה	בטיחות	קונסטרוקציה	אתר - ניהול פרוייקט	תאריך
							X	

תאריך	שינוי

הערות חשובות

- כל המידות מצויינות בס"מ
- המידות המופיעות בשרטוט מבוססות על הוכניות שנמסרו ע"י מזמין העבודה
- המבצע אחראי לבדיקת כל המידות והתאמתן בשטח.
- על המבצע לבדוק את כל המידות ועל כל מעות או אי התאמה עליו להודיע למתכנן לפני ביצוע.
- אין לקבוע נגריה עפ"י מדידה מהשרטוט. במידה והסרה מידה יש לפנות ישירות למתכנן

נגרות	לוקרים + ארונות גבוהים
מיקום	ע"פ תכנית
מידות	ע"פ תכנית
פנים	ע"פ רשימת גמרים
גמר	ע"פ רשימת גמרים
פרזול	ע"פ רשימת גמרים
הערות	המידות אינן סופיות, באחריות הנגר בדיקת המידות הסופיות בשטח.

בניית הפריטים תיעשה לאחר מדידה סופית של הנגר בשטח ובתיאום מול המעצבת


גובה סופי לארונות גבוהים ע"פ גובה תקרה או או הנמכת גבס ע"פ הקיים בשטח.

במידה ומיקומי חשמל ותאורה אינם תואמים את תכנון הנגרות המבוקש יש לעצור את העבודה ולקבל את אישור המעצבת להמשך העבודה


יש לתלות שידות תלויות/ ארונות עליונים בתלייה סמויה

יש לבצע פינויים לטובת שקעי חשמל,מתגים וכל אלמנט הקיים בשטח ועלול להפריע לתכנון. יש לעדכן את המעצבת על כל התנגשות בשטח לפני ביצוע הנגרות!

חזית

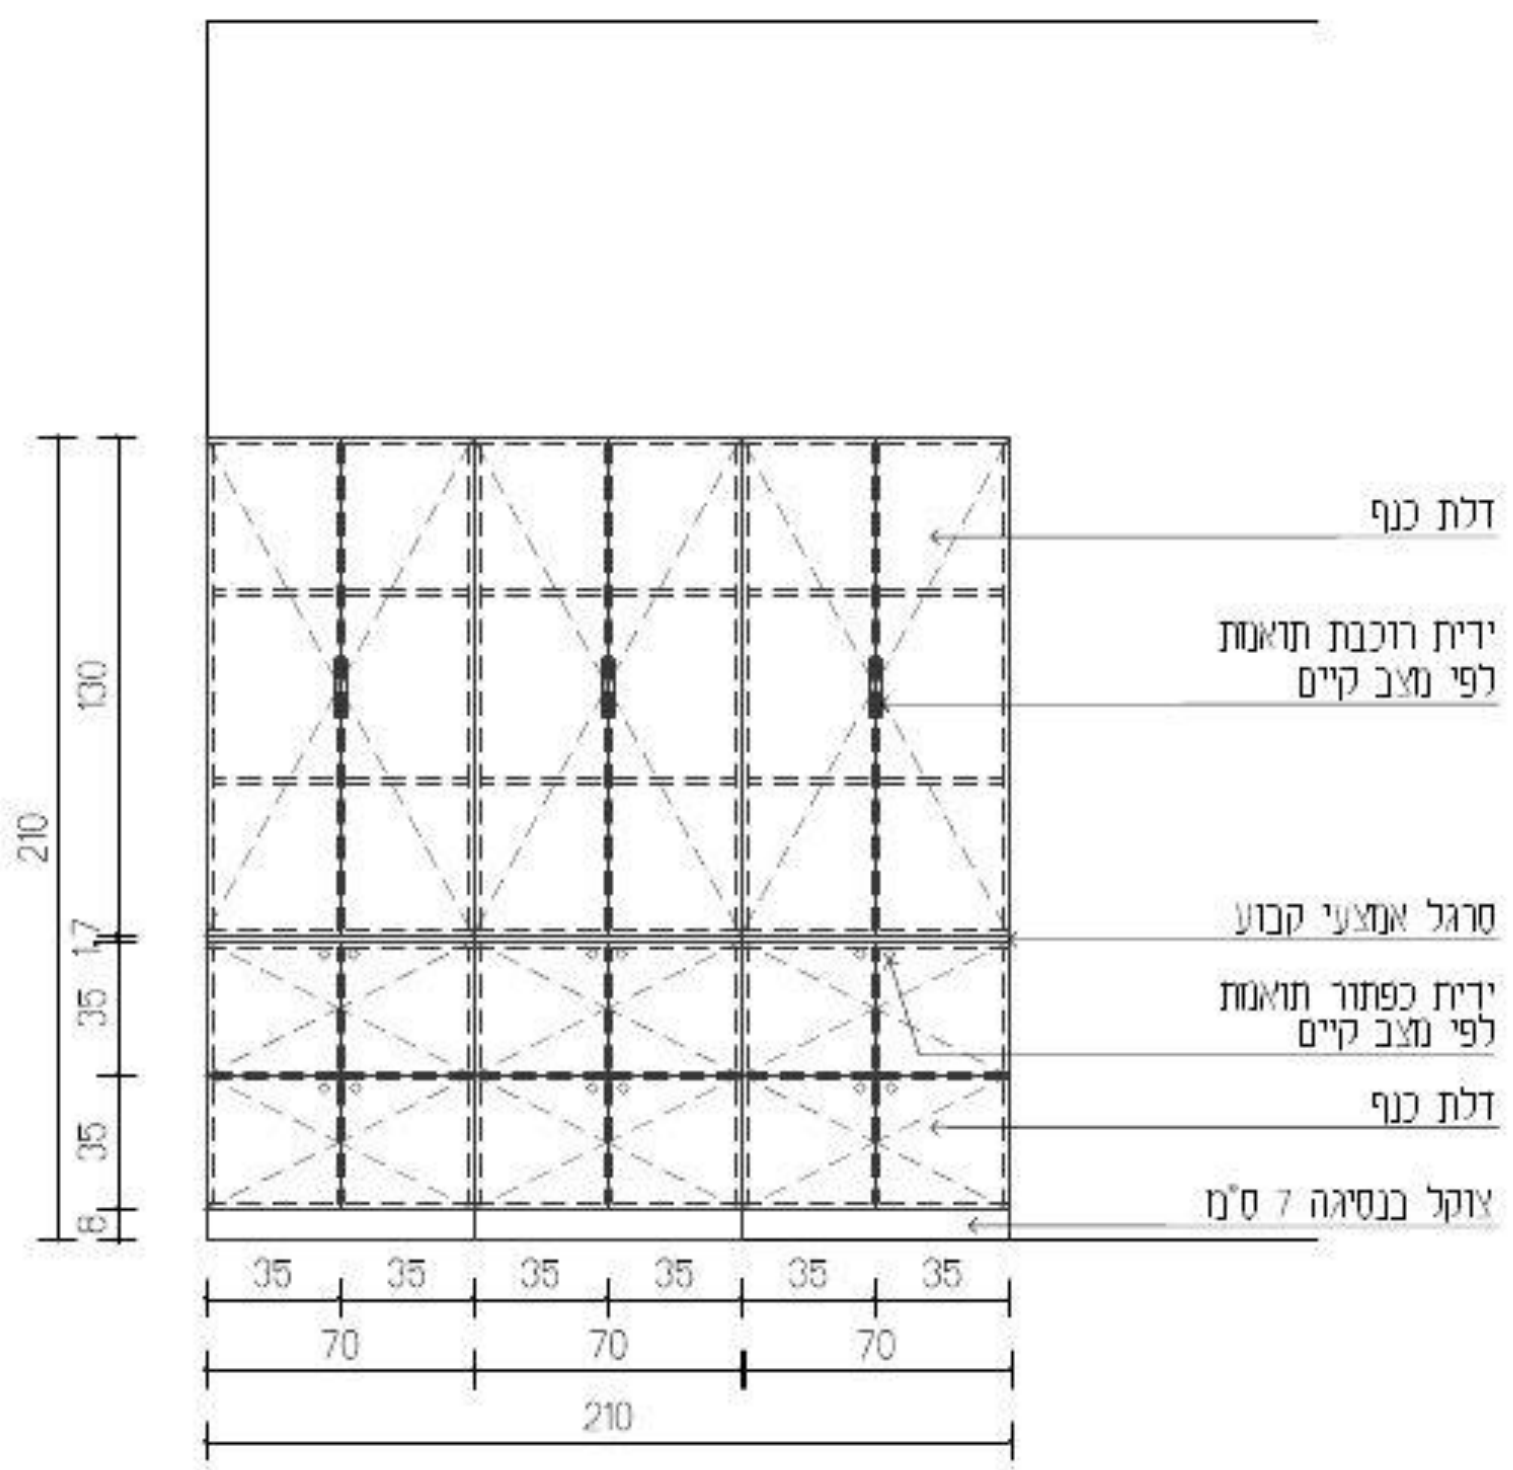

חתך

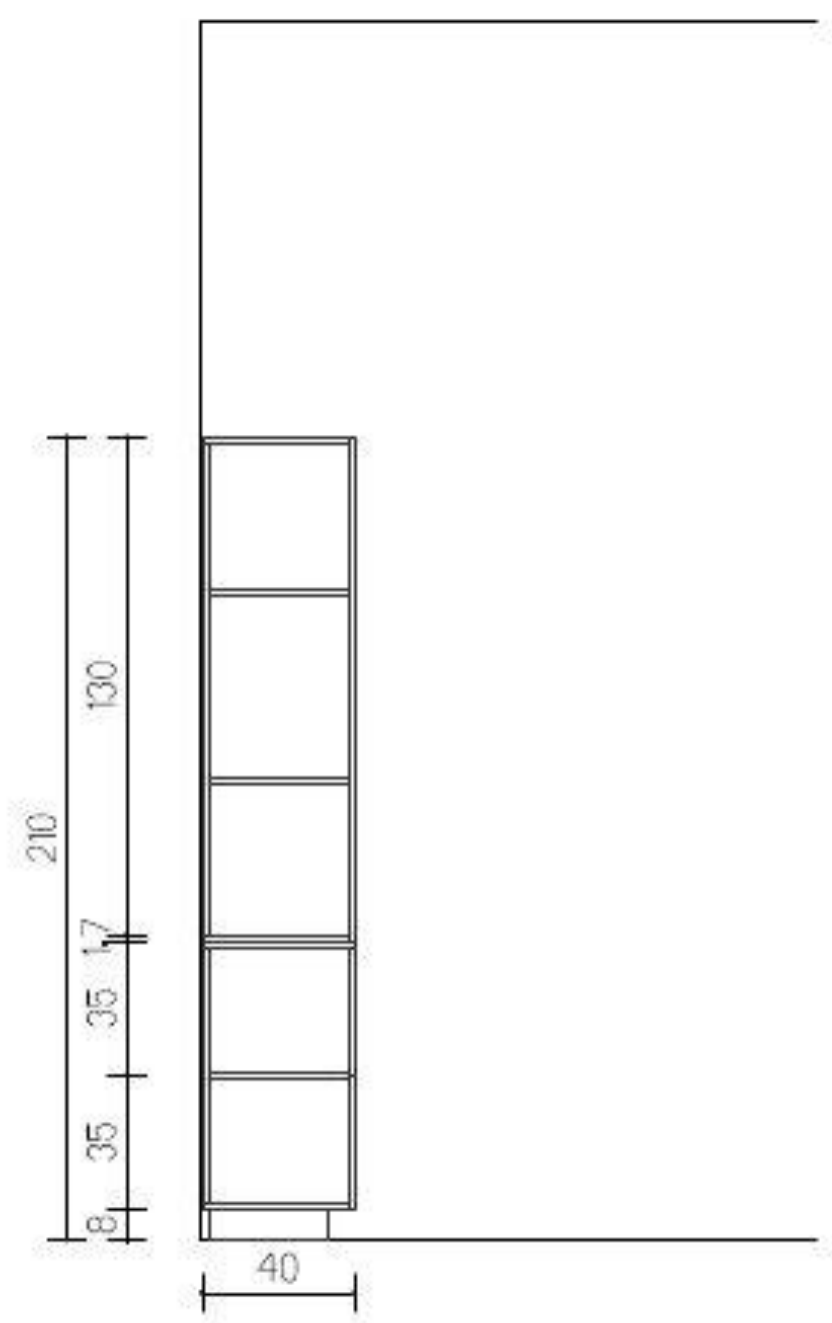

עידית אבו
תכנון ועיצוב פנים
תכלת 27/9
נייד: 050-9292420
Email: editabu.design@gmail.com

פרוייקט
ביה"ס צל אורנים
כיתה 21 קומה 02

רשימת נגרות

נגרות 003

לביצוע	למכרז	לעיון
☐	☒	☐

תאריך: 20-1-26

קנ"מ: 1:50

מהדורה: 001

אין לבצע כל עבודה לפני קבלת כל האישורים מהגורמים המוסמכים לרבות רשויות ומהנדס קונסטרוקציה ויועצים רלוונטים.

תכנון מטבחים	י. אקוסטיקה	י. חשמל	י. מיזוג אוויר	י. אינסטלציה	י. בטיחות	קונסטרוקציה	אתר - ניהול פרוייקט	תאריך
							X	

תאריך	שינוי

הערות חשובות

- כל המידות מצויינות בס"מ
- המידות המופיעות בשרטוט מבוססות על תוכניות שנמסרו ע"י מזמין העבודה
- המבצע אחראי לבדיקת כל המידות והתאמתן במקום
- על המבצע לבדוק את כל המידות ועל כל מעוות או אי התאמה עליו להודיע למתכנן לפני ביצוע
- אין לקבוע גדלים עפ"י מדידה מהשרטוט. במידה וחסרה מידה יש לפנות לקבלת מידות למתכנן

חתימה + חותמת המציע: ____________________

נגרות	לוח פעילות+ לוח מורה
מיקום	ע"פ תכנית
מידות	ע"פ תכנית
פנים	ע"פ רשימת גמרים
גמר	ע"פ רשימת גמרים
פרזול	ע"פ רשימת גמרים
הערות	המידות אינן סופיות, באחריות הנגר בדיקת המידות הסופיות בשטח.

בניית הפריטים תיעשה לאחר מדידה סופית של הנגר בשטח ובתיאום מול המעצבת


גובה סופי לארונות גבוהים ע"פ גובה תקרה או או הנמכת גבס ע"פ הקיים בשטח.

במידה ומיקומי חשמל ותאורה אינם תואמים את תכנון הנגרות המבוקש יש לעצור את העבודה ולקבל את אישור המעצבת להמשך העבודה


יש לתלות שידות תלויות/ ארונות עליונים בתלייה סמויה


יש לבצע פינויים לטובת שקעי חשמל,מתגים וכל אלמנט הקיים בשטח ועלול להפריע לתכנון. יש לעדכן את המעצבת על כל התנגשות בשטח לפני ביצוע הנגרות!


תכנית מבט על

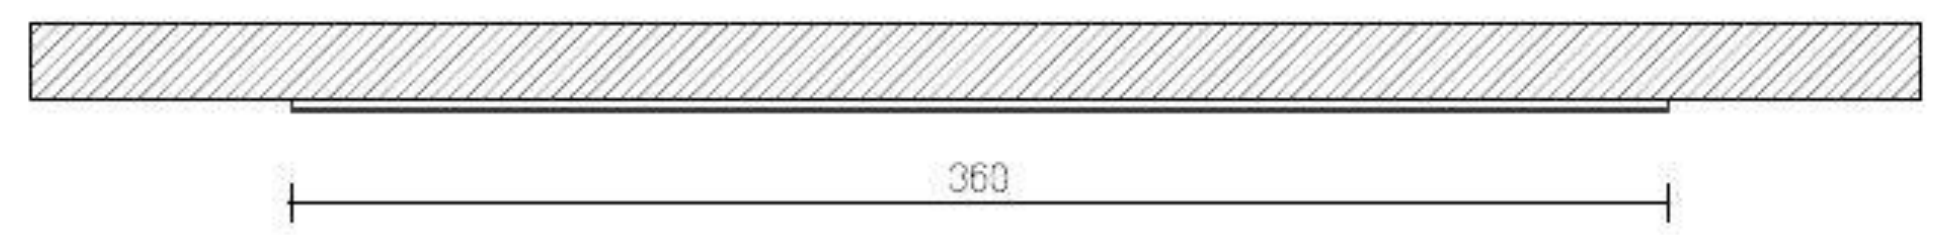

חזית

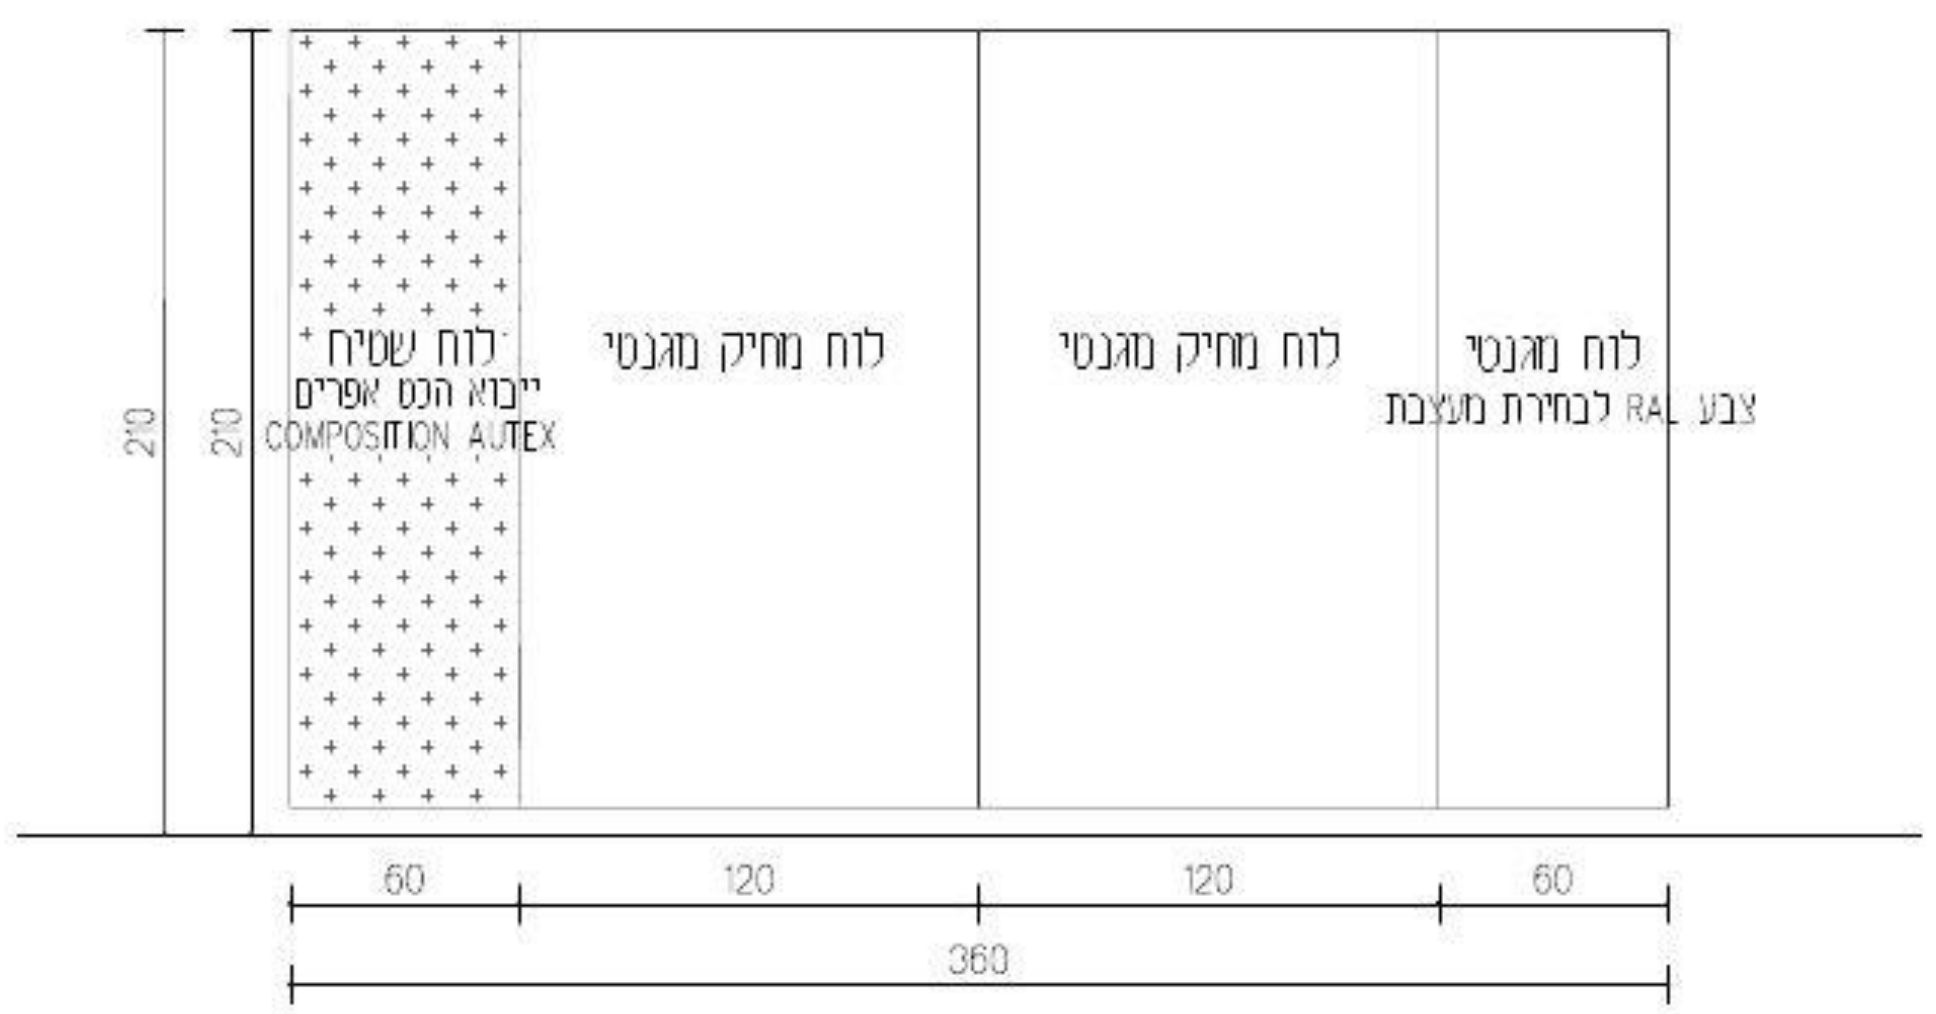

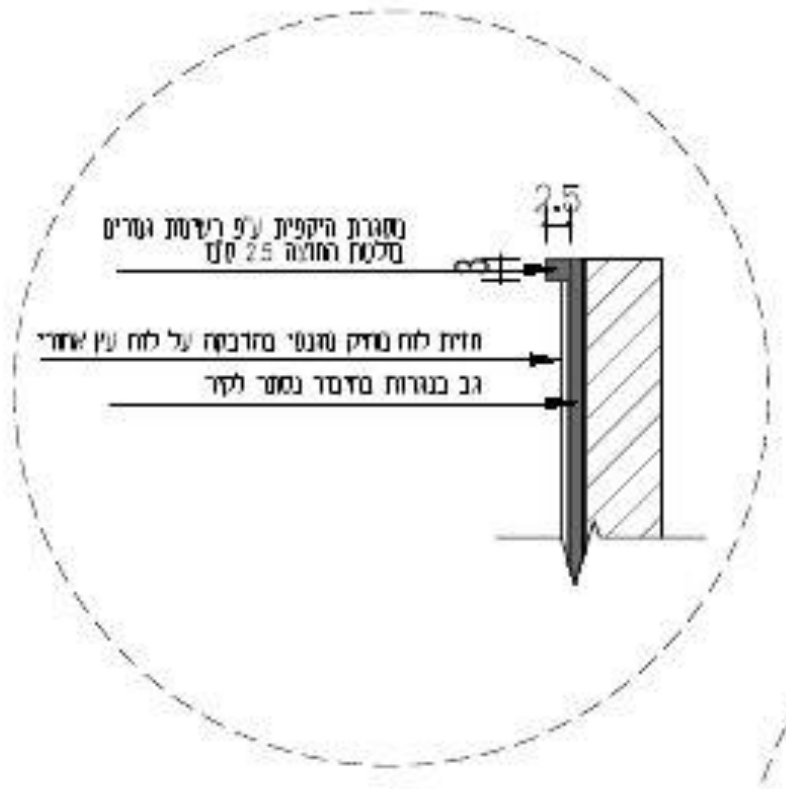

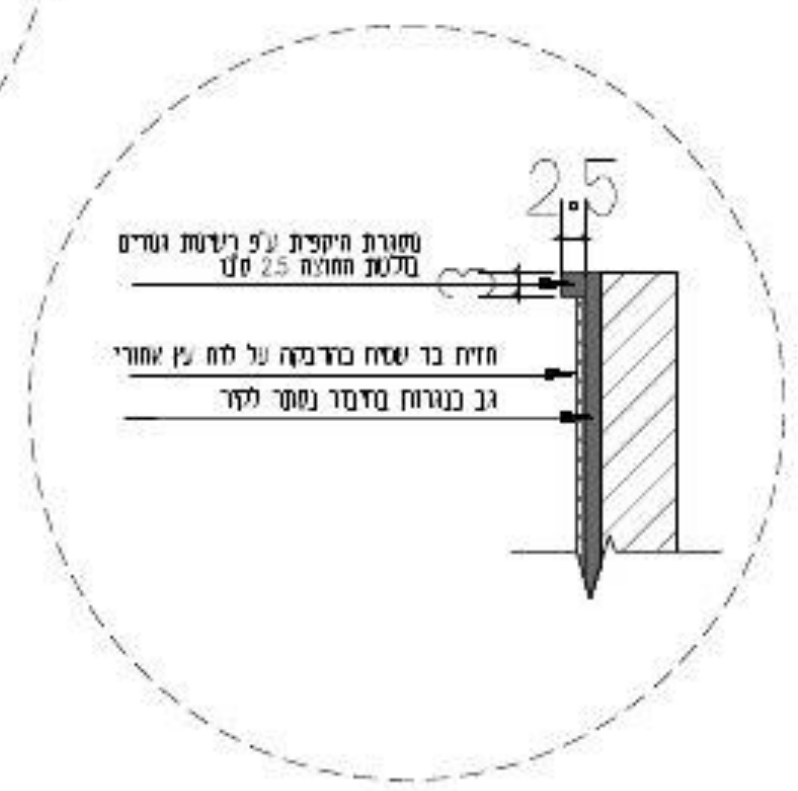

עידית אבו
תכנון ועיצוב פנים
תכלת 27/9
נייד: 050-9292420
Email: editabu.design@gmail.com

פרוייקט
ביה"ס צל אורנים
כיתה 21 קומה 02

רשימת נגרות

נגרות 004

לביצוע	למכרז	לעיון
	X	

תאריך: 20-1-26

קנ"מ: 1:50

מהדורה: 001

אין לבצע כל עבודה לפני קבלת כל האישורים מהגורמים המוסמכים לרבות רשויות ומהנדס קונסטרוקציה ויועצים רלוונטים

תכנון מטבחים	י. אקוסטיקה	י. חשמל	י. מיזוג אוויר	י. אינסטלציה	י. בטיחות	קונסטרוקציה	אחד - ניהול פרוייקט	תאריך
							X	

תאריך	שינוי

הערות חשובות

- כל המידות מצויינות בס"מ
- המידות המופיעות בתרמות מבוססות על תוכניות שנמסרו ע"י מזמין העבודה
- המבצע אחראי לבדיקת כל המידות והתאמתן בעצמו
- על המבצע לבדוק את כל המידות ועל כל מנוה או אי התאמה עליו להודיע למתכנן לפני ביצוע
- אין לקבוע גדלים עפ"י מדידה מהשרטוט במידה וחסרה מידה יש לפנות ישירות למתכנן

חתימה + חותמת המציע: ____________________

נגרות	לוקרים
מיקום	ע"פ תכנית
מידות	ע"פ תכנית
פנים	ע"פ רשימת גמרים
גמר	ע"פ רשימת גמרים
פרזול	ע"פ רשימת גמרים
הערות	המידות אינן סופיות, באחריות הנגר בדיקת המידות הסופיות בשטח.

בניית הפריטים תיעשה לאחר מדידה סופית של הנגר בשטח ובתיאום מול המעצבת


גובה סופי לארונות גבוהים ע"פ גובה תקרה או או הנמכת גבס ע"פ הקיים בשטח.

במידה ומיקומי חשמל ותאורה אינם תואמים את תכנון הנגרות המבוקש יש לעצור את העבודה ולקבל את אישור המעצבת להמשך העבודה


יש לתלות שידות תלויות/ ארונות עליונים בתלייה סמויה

יש לבצע פינויים לטובת שקעי חשמל,מתגים וכל אלמנט הקיים בשטח ועלול להפריע לתכנון. יש לעדכן את המעצבת על כל התנגשות בשטח לפני ביצוע הנגרות!

חזית

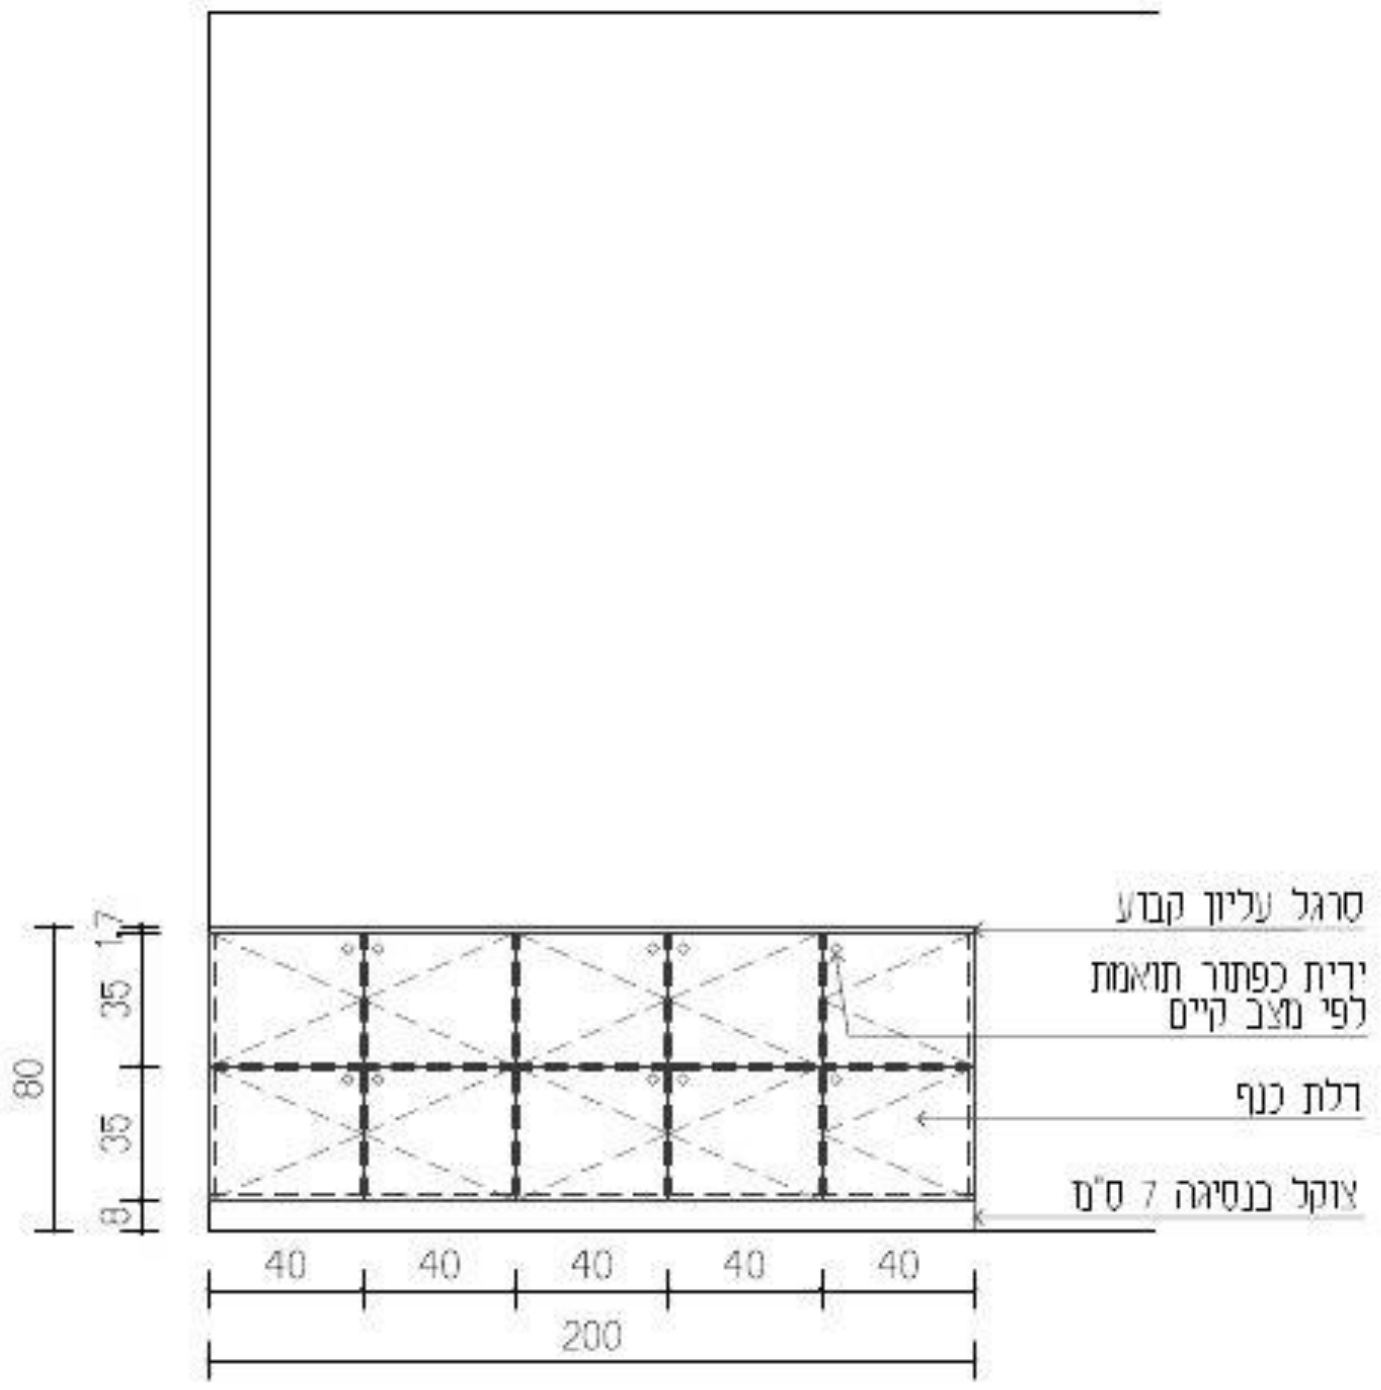

חתך

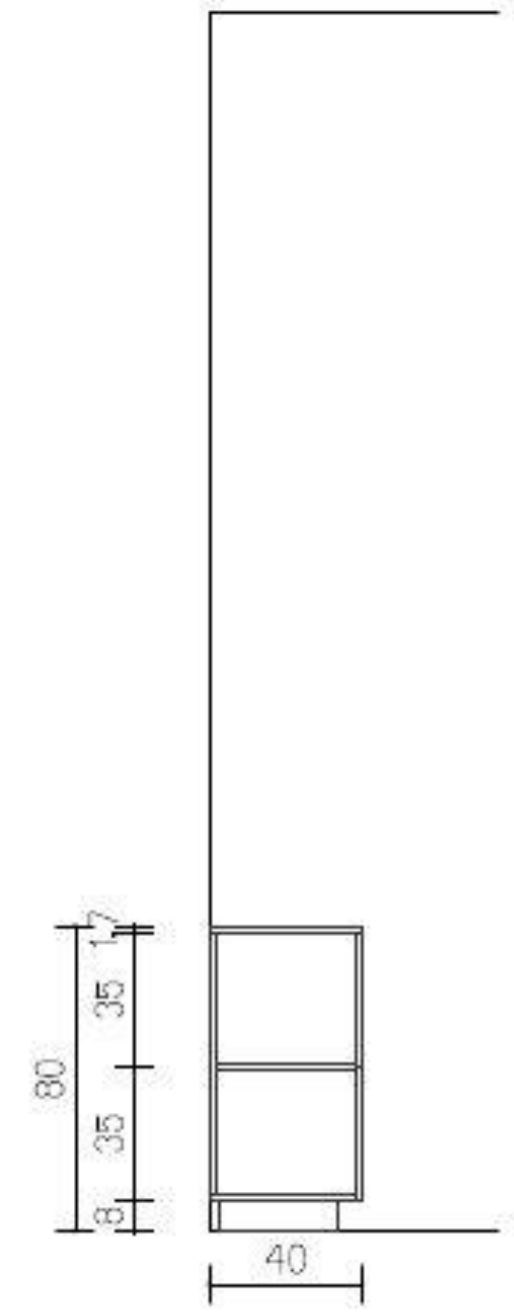

עידית אבו
תכנון ועיצוב פנים
תכלת 27/9
נייד: 050-9292420
Email: editabu.design@gmail.com

פרוייקט
ביה"ס צל אורנים
כיתה 21 קומה 02

רשימת נגרות

נגרות 005

לעיון ☐ למכרז ☒ לביצוע ☐

תאריך: 20-1-26

קנ"מ: 1:50

מהדורה: 001

אין לבצע כל עבודה לפני קבלת כל האישורים מהגורמים המוסמכים לרבות רשויות ומהנדס קונסטרוקציה ויועצים רלוונטים.

תכנון מטבחים	י. אקוסטיקה	י. חשמל	י. מיזוג אויר	י. אינסטלציה	י. בטיחות	קונסטרוקציה	אחר - ניהול פרוייקט	תאריך
							X	

תאריך	שינוי

הערות חשובות

- כל המידות מצויינות בס"מ
- המידות המופיעות בשרטוט מבוססות על תוכניות שנמסרו ע"י מזמין העבודה
- המבצע אחראי לבדיקת כל המידות והתאמתן במקום
- על המבצע לבדוק את כל המידות ועל כל מעות או אי התאמה עליו להודיע למתכנן לפני ביצוע
- אין לקבוע גדלים עפ"י מדידה מהשרטוט במידה וחסרה מידה יש לפנות ישירות למתכנן

חתימה + חותמת המציע: ____________________

נגרות	לוח פעילות
מיקום	קיר שולחנות מחשב
מידות	ע"פ תכנית
פנים	ע"פ רשימת גמרים
גמר	ע"פ רשימת גמרים
פרזול	ע"פ רשימת גמרים
הערות	המידות אינן סופיות, באחריות הנגר בדיקת המידות הסופיות בשטח.

בניית הפריטים תיעשה לאחר מדידה סופית של הנגר בשטח ובתיאום מול המעצבת


גובה סופי לארונות גבוהים ע"פ גובה תקרה או או הנמכת גבס ע"פ הקיים בשטח.

במידה ומיקומי חשמל ותאורה אינם תואמים את תכנון הנגרות המבוקש יש לעצור את העבודה ולקבל את אישור המעצבת להמשך העבודה


יש לתלות שידות תלויות/ ארונות עליונים בתלייה סמויה

יש לבצע פינויים לטובת שקעי חשמל,מתגים וכל אלמנט הקיים בשטח ועלול להפריע לתכנון. יש לעדכן את המעצבת על כל התנגשות בשטח לפני ביצוע הנגרות!

תכנית מבט על

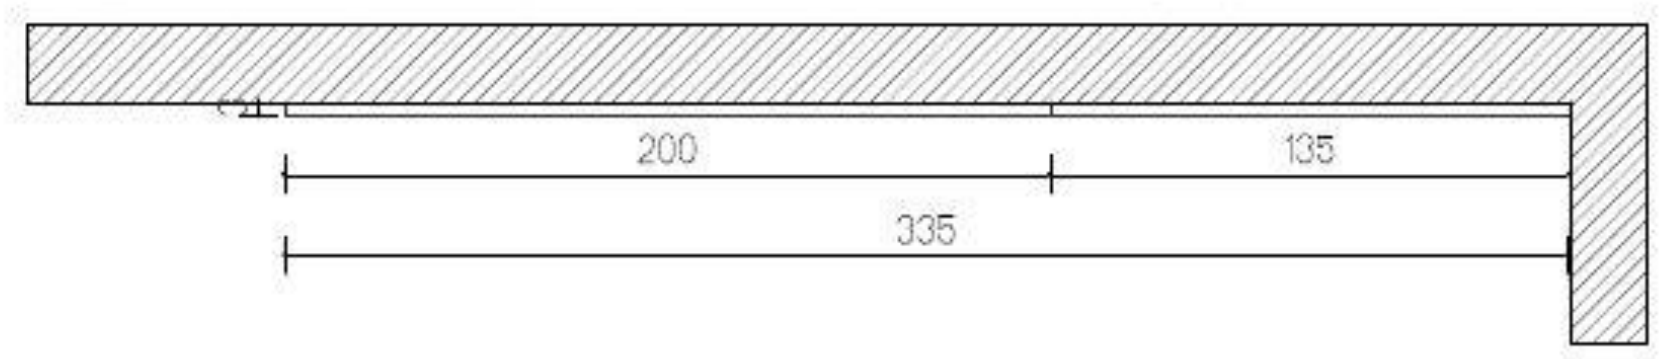

חזית

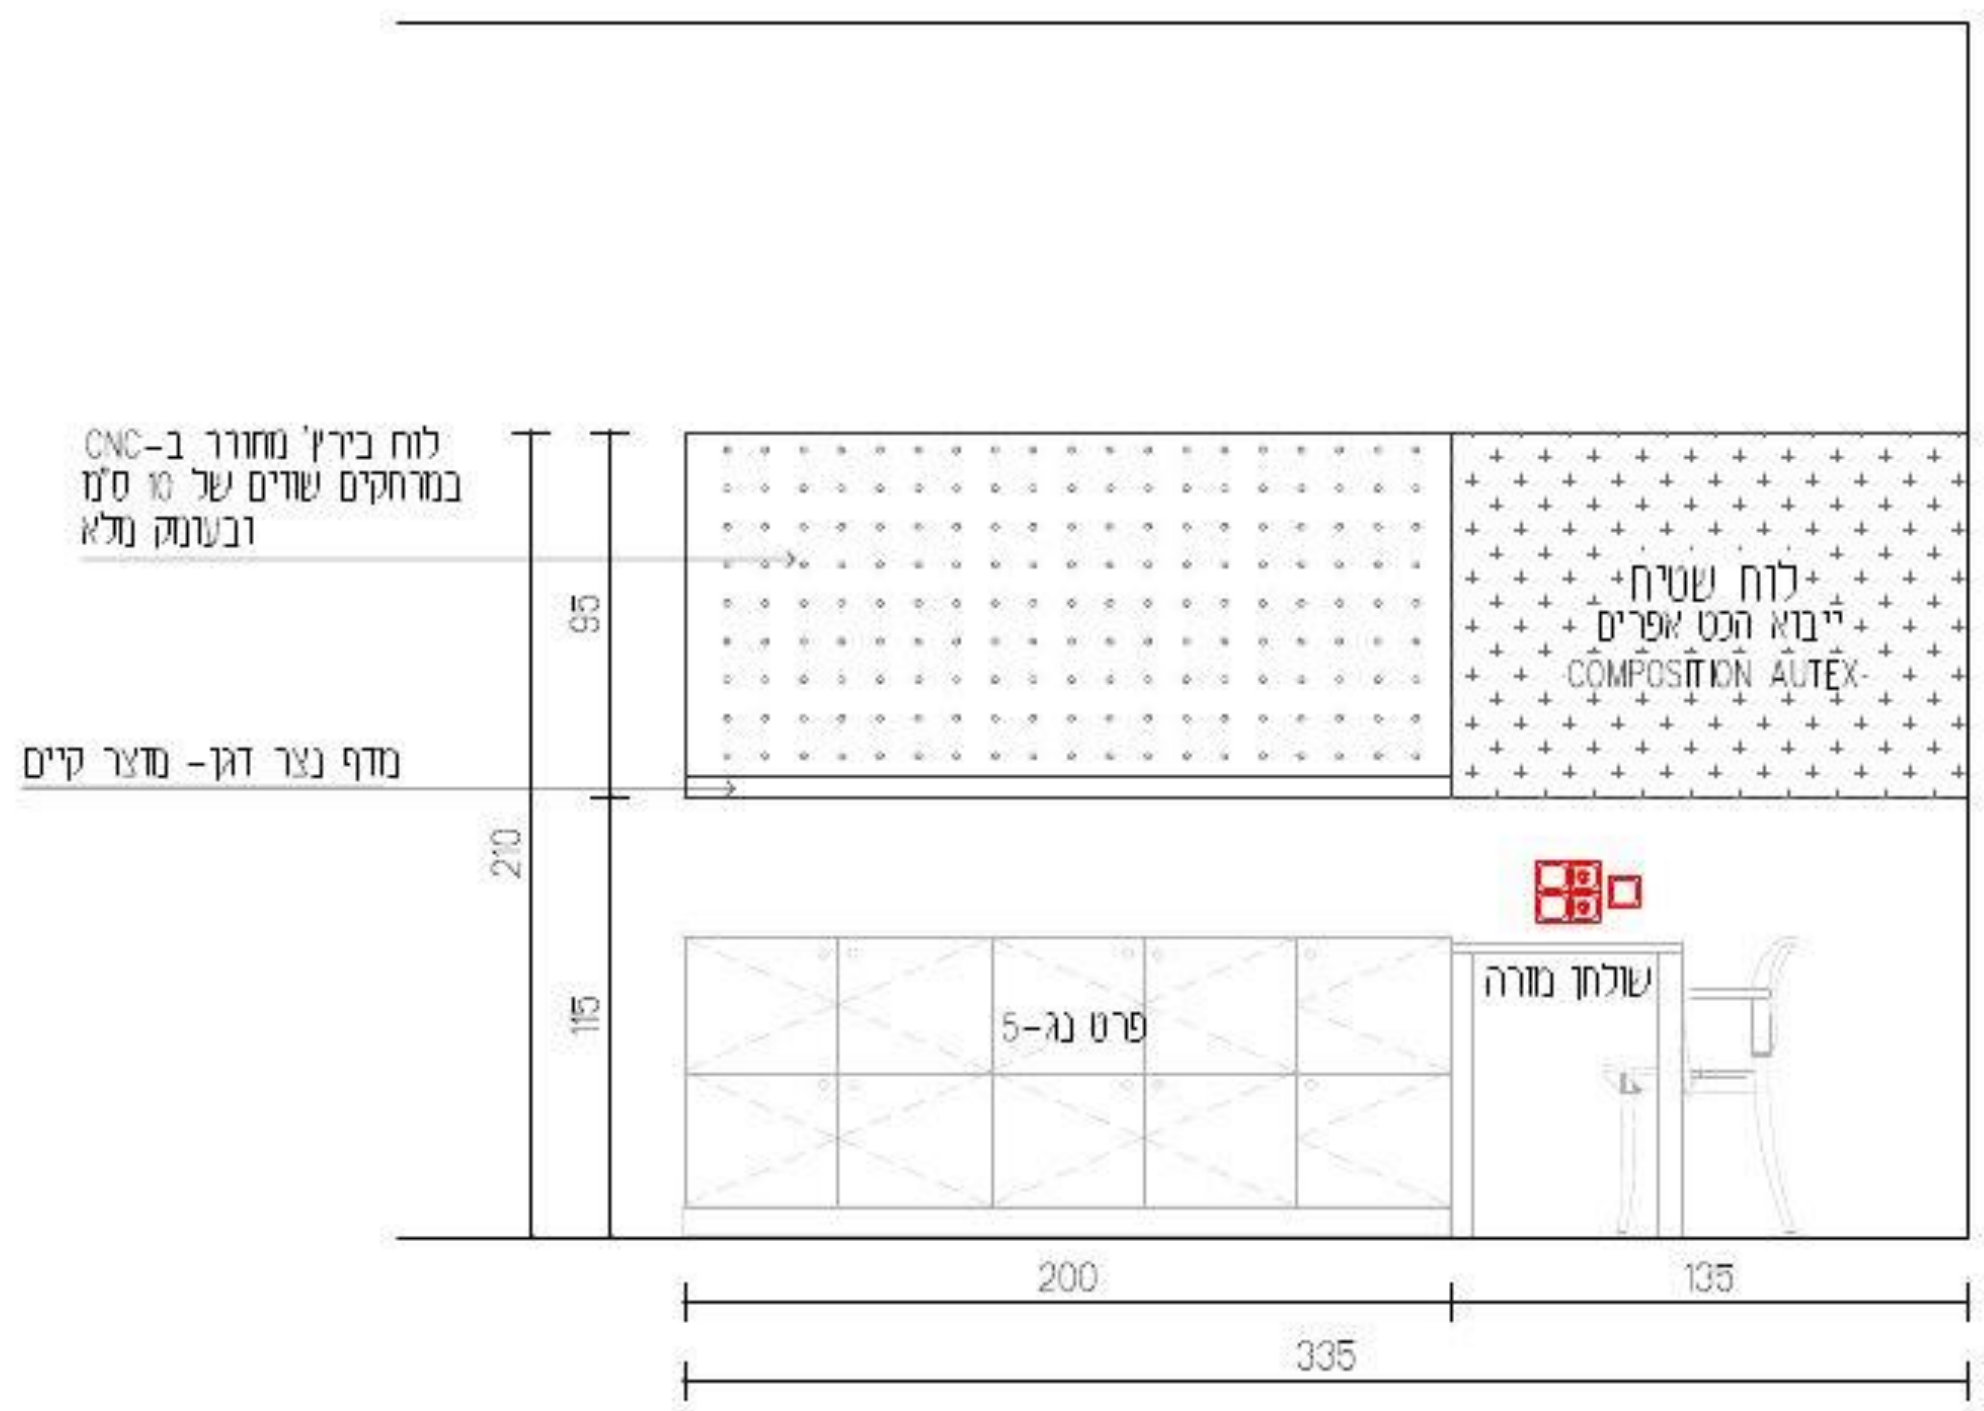

עידית אבו
תכנון ועיצוב פנים
תכלת 27/9
נייד: 050-9292420
Email: editabu.design@gmail.com

פרוייקט
ביה"ס צל אורנים
כיתה 21 קומה 02

רשימת נגרות

נגרות 006

לעיון	למכרז	לביצוע
☐	☒	☐

תאריך: 20-1-26

קנ"מ: 1:50

מהדורה: 001

אין לבצע כל עבודה לפני קבלת כל האישורים מהגורמים המוסמכים לרבות רשויות ומהנדס קונסטרוקציה ויועצים רלוונטים.

תכנון מטבחים	יי' אקוסטיקה	יי' חשמל	יי' מיזוג אוויר	יי' אינסטלציה	יי' בטיחות	קונסטרוקציה	אחר - ניהול פרוייקט	תאריך
							X	

תאריך	שינוי

הערות חשובות

- כל המידות מצויינות בס"מ
- המידות המופיעות בשרטוט מבוססות על תוכניות שנמסרו ע"י מזמין העבודה
- המבצע אחראי לבדיקת כל המידות והתאמתן במפה
- על המבצע לבדוק את כל המידות ועל כל מעוות או אי התאמה עליו להודיע למתכנן לפני ביצוע
- אין לקבוע גדלים עפ"י מדידה מהשרטוט בעידה וחסרה מידה יש לפנות ומידות למתכנן

נגרות	טריבונות לישיבה+לוקרים
מיקום	ע"פ תכנית
מידות	ע"פ תכנית
פנים	ע"פ רשימת גמרים
גמר	ע"פ רשימת גמרים
פרזול	ע"פ רשימת גמרים
הערות	המידות אינן סופיות, באחריות הנגר בדיקת המידות הסופיות בשטח.


בניית הפריטים תיעשה לאחר מדידה סופית של הנגר בשטח ובתיאום מול המעצבת

גובה סופי לארונות גבוהים ע"פ גובה תקרה או או הנמכת גבס ע"פ הקיים בשטח.


במידה ומיקומי חשמל ותאורה אינם תואמים את תכנון הנגרות המבוקש יש לעצור את העבודה ולקבל את אישור המעצבת להמשך העבודה

יש לתלות שידות תלויות/ ארונות עליונים בתלייה סמויה


יש לבצע פינויים לטובת שקעי חשמל,מתגים וכל אלמנט הקיים בשטח ועלול להפריע לתכנון. יש לערכן את המעצבת על כל התנגשות בשטח לפני ביצוע הנגרות!

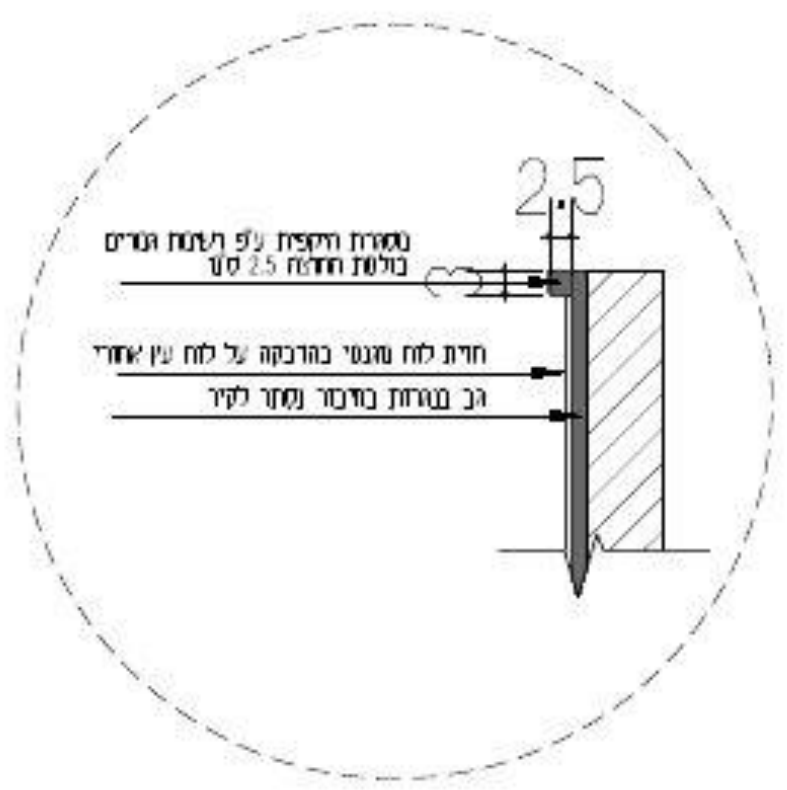


תכנית מבט על

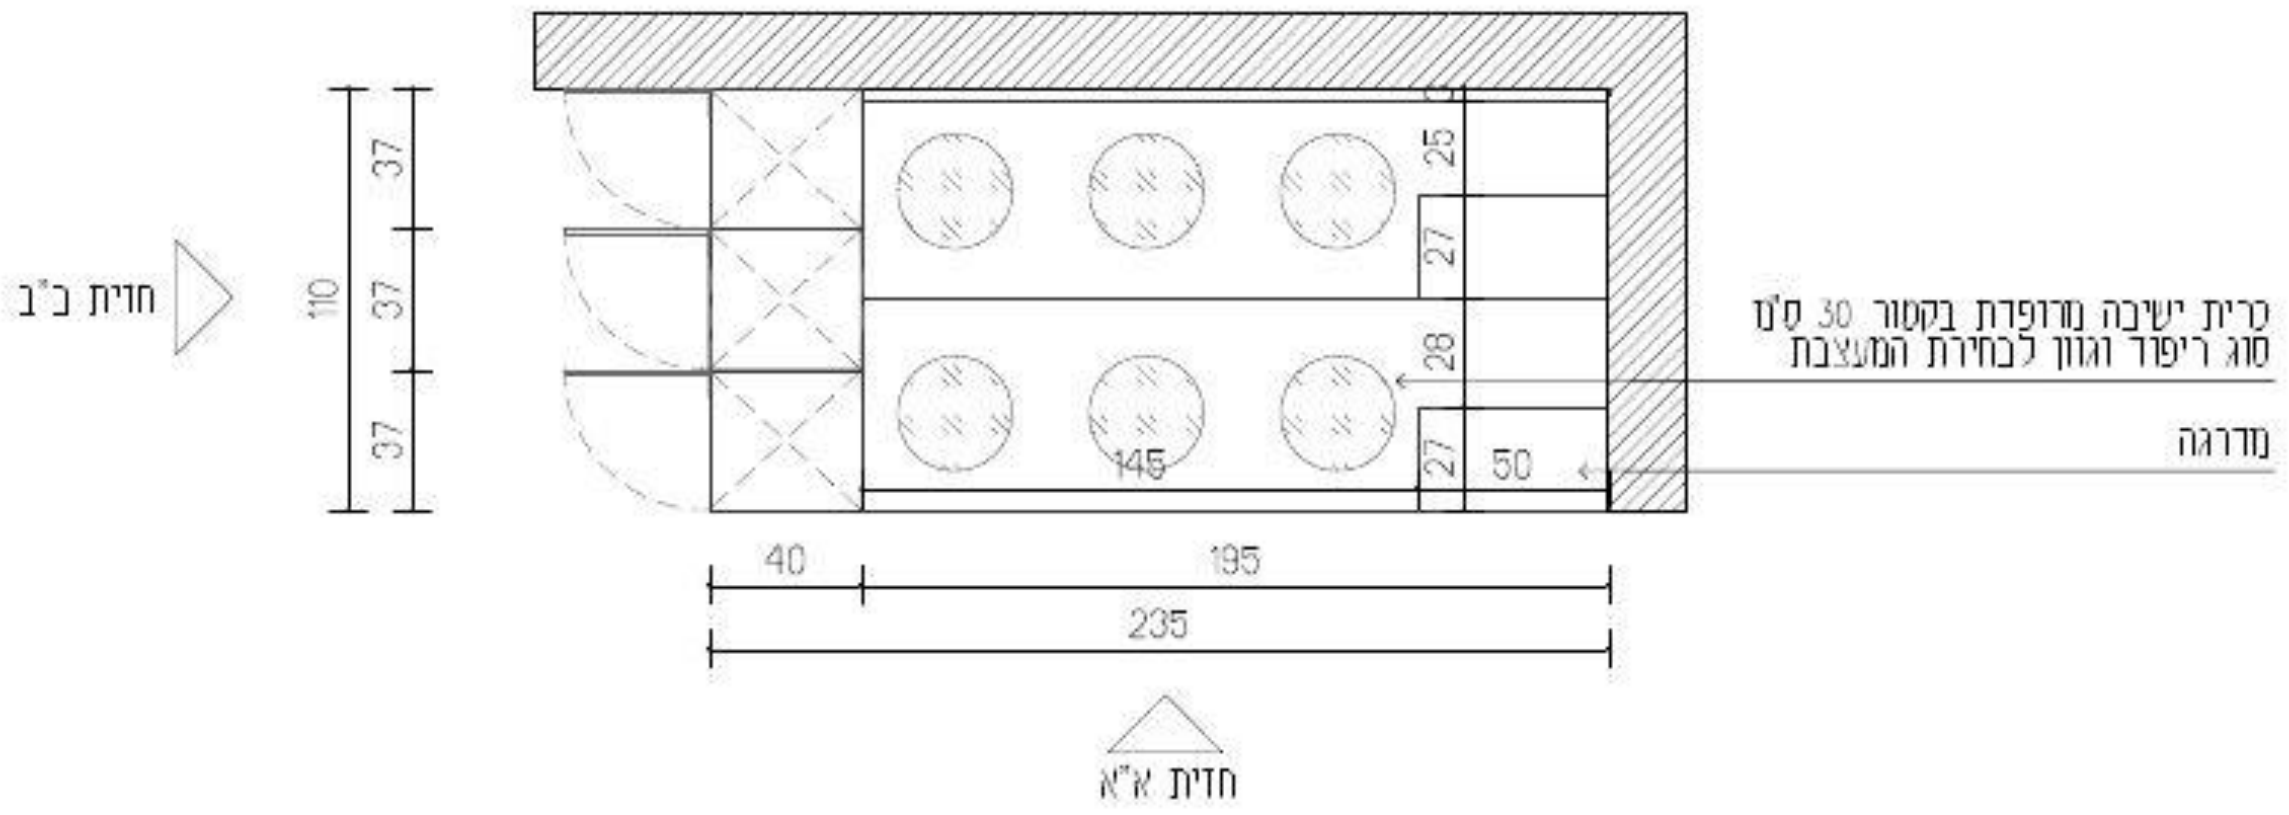

חזית ב"ב

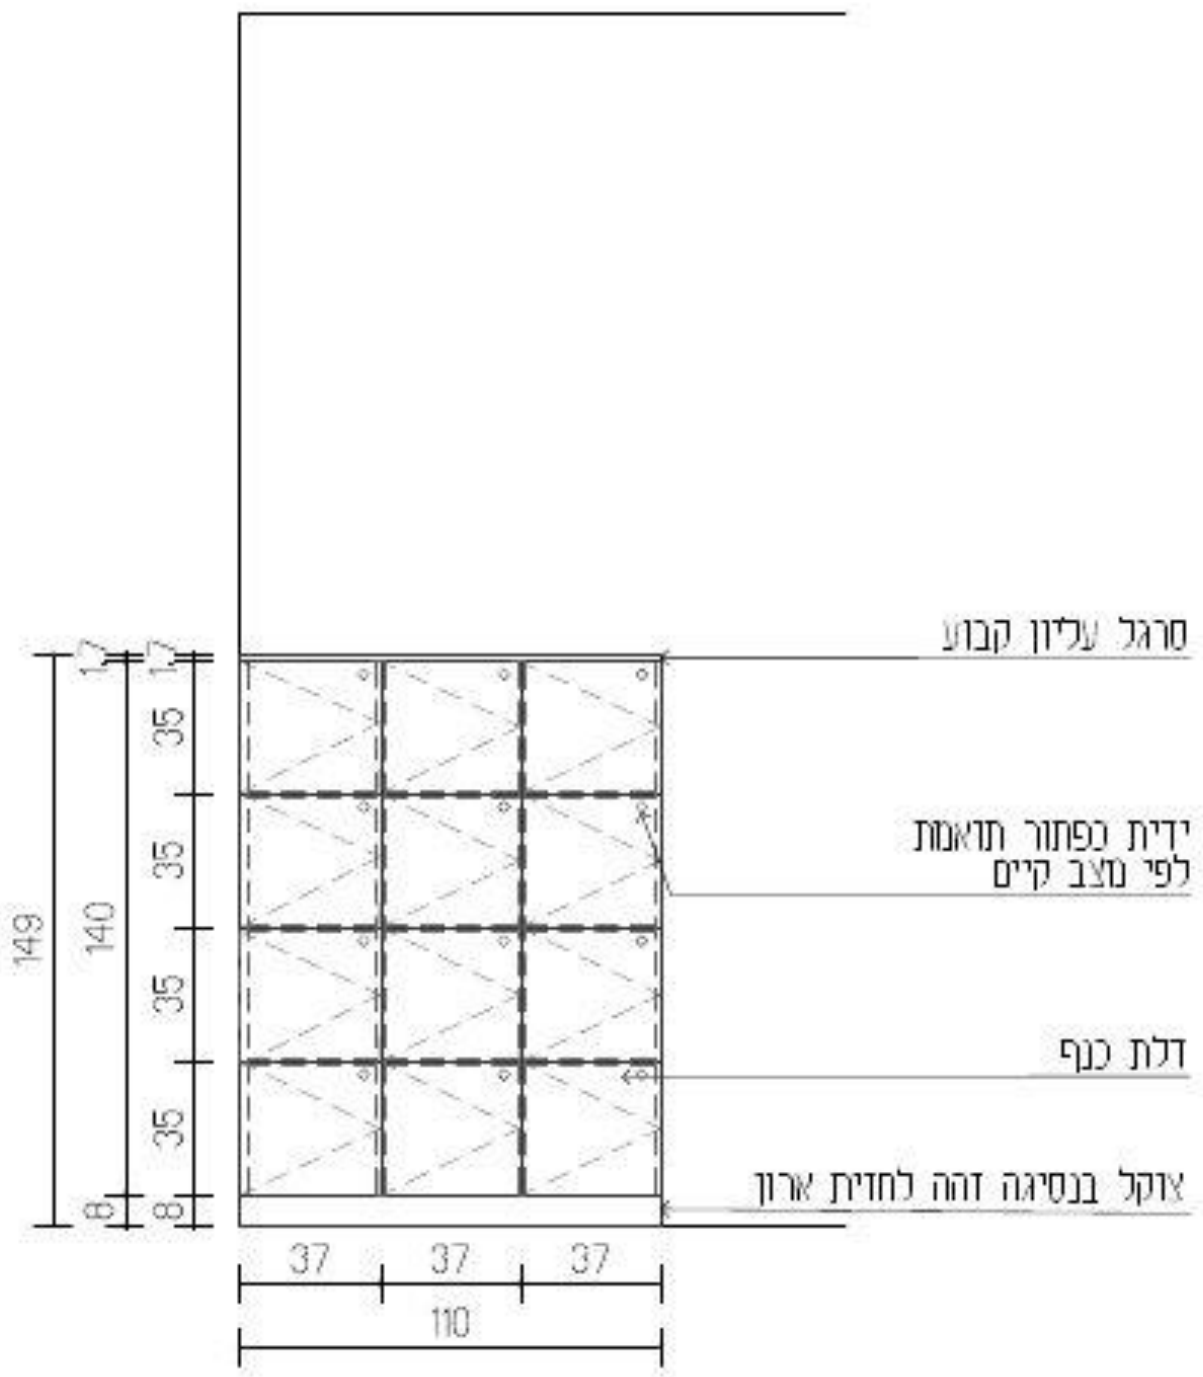

חזית א"א

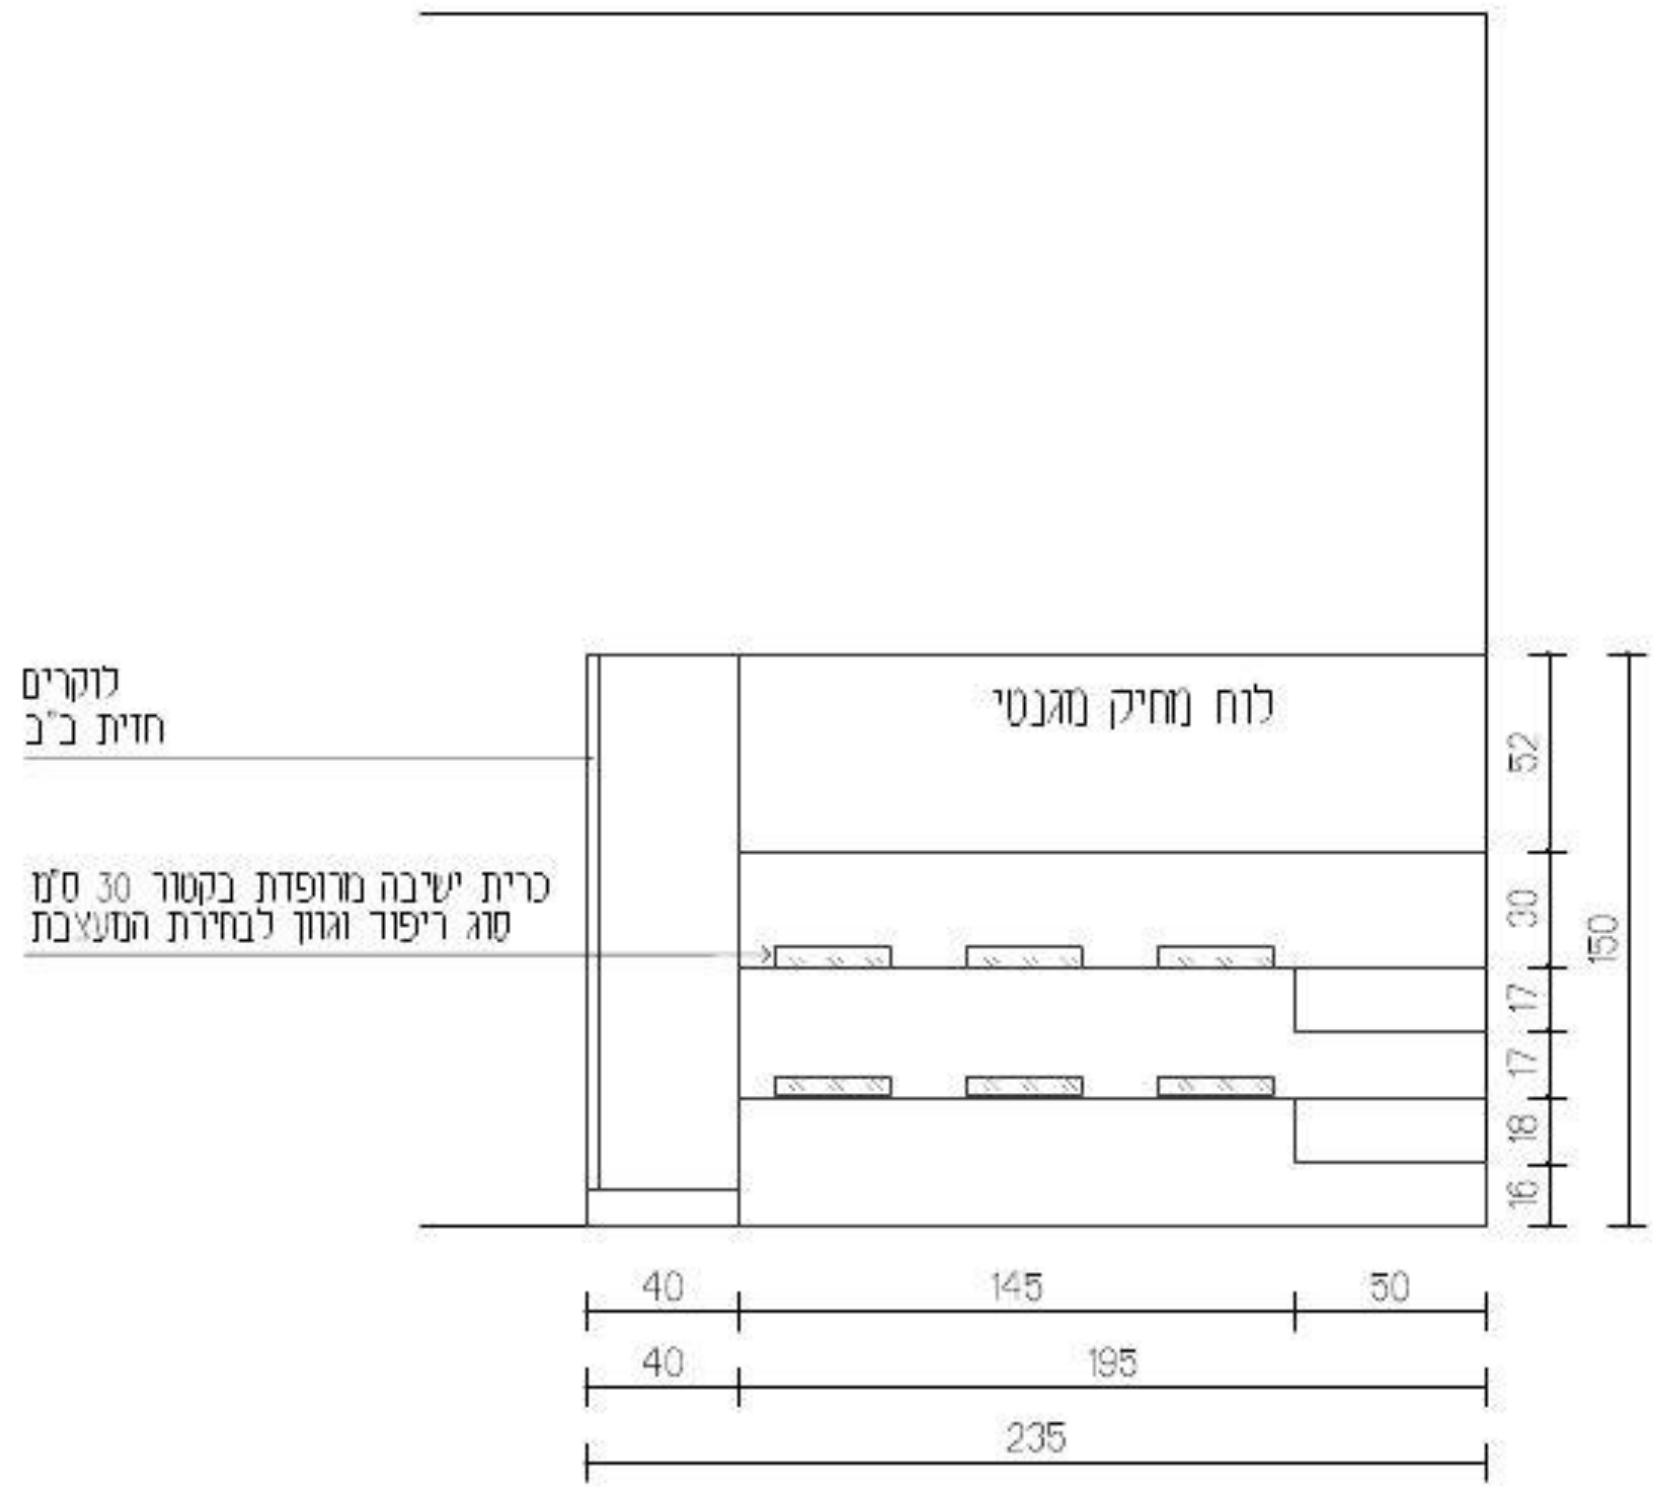

עידית אבו
תכנון ועיצוב פנים
תכלת 27/9
נייד: 050-9292420
Email: editabu.design@gmail.com

פרוייקט
ביה"ס צל אורנים
כיתה 21 קומה 02

רשימת נגרות

נגרות 007

לעיון	למכרז	לביצוע
	X	

תאריך: 20-1-26

קנ"מ: 1:50

מהדורה: 001

אין לבצע כל עבודה לפני קבלת כל האישורים מהגורמים המוסמכים לרבות רשויות ומהנדס קונסטרוקציה ויועצים רלוונטים.


תכנון מטבחים	י. אקוסטיקה	י. חשמל	י. מיזוג אויר	י. אינסטלציה	י. בטיחות	קונסטרוקציה	אחר - ניהול פרוייקט	תאריך
							X	

תאריך	שינוי

הערות חשובות

- כל המידות מצויינות בס"מ
- המידות המופיעות בשרטוט מבוססות על תוכניות שנמסרו ע"י מזמין העבודה
- המבצע אחראי לבדיקת כל המידות והתאמתן במסמך
- על המבצע לבדוק את כל המידות ועל כל מעות או אי התאמה עליו להודיע למתכנן לפני ביצוע
- אין לקבוע גדלים עפ"י מדידה מהשרטוט בנידה וחסרה מידה יש לפנות ישירות למתכנן

חתימה + חותמת המציע: ____________________

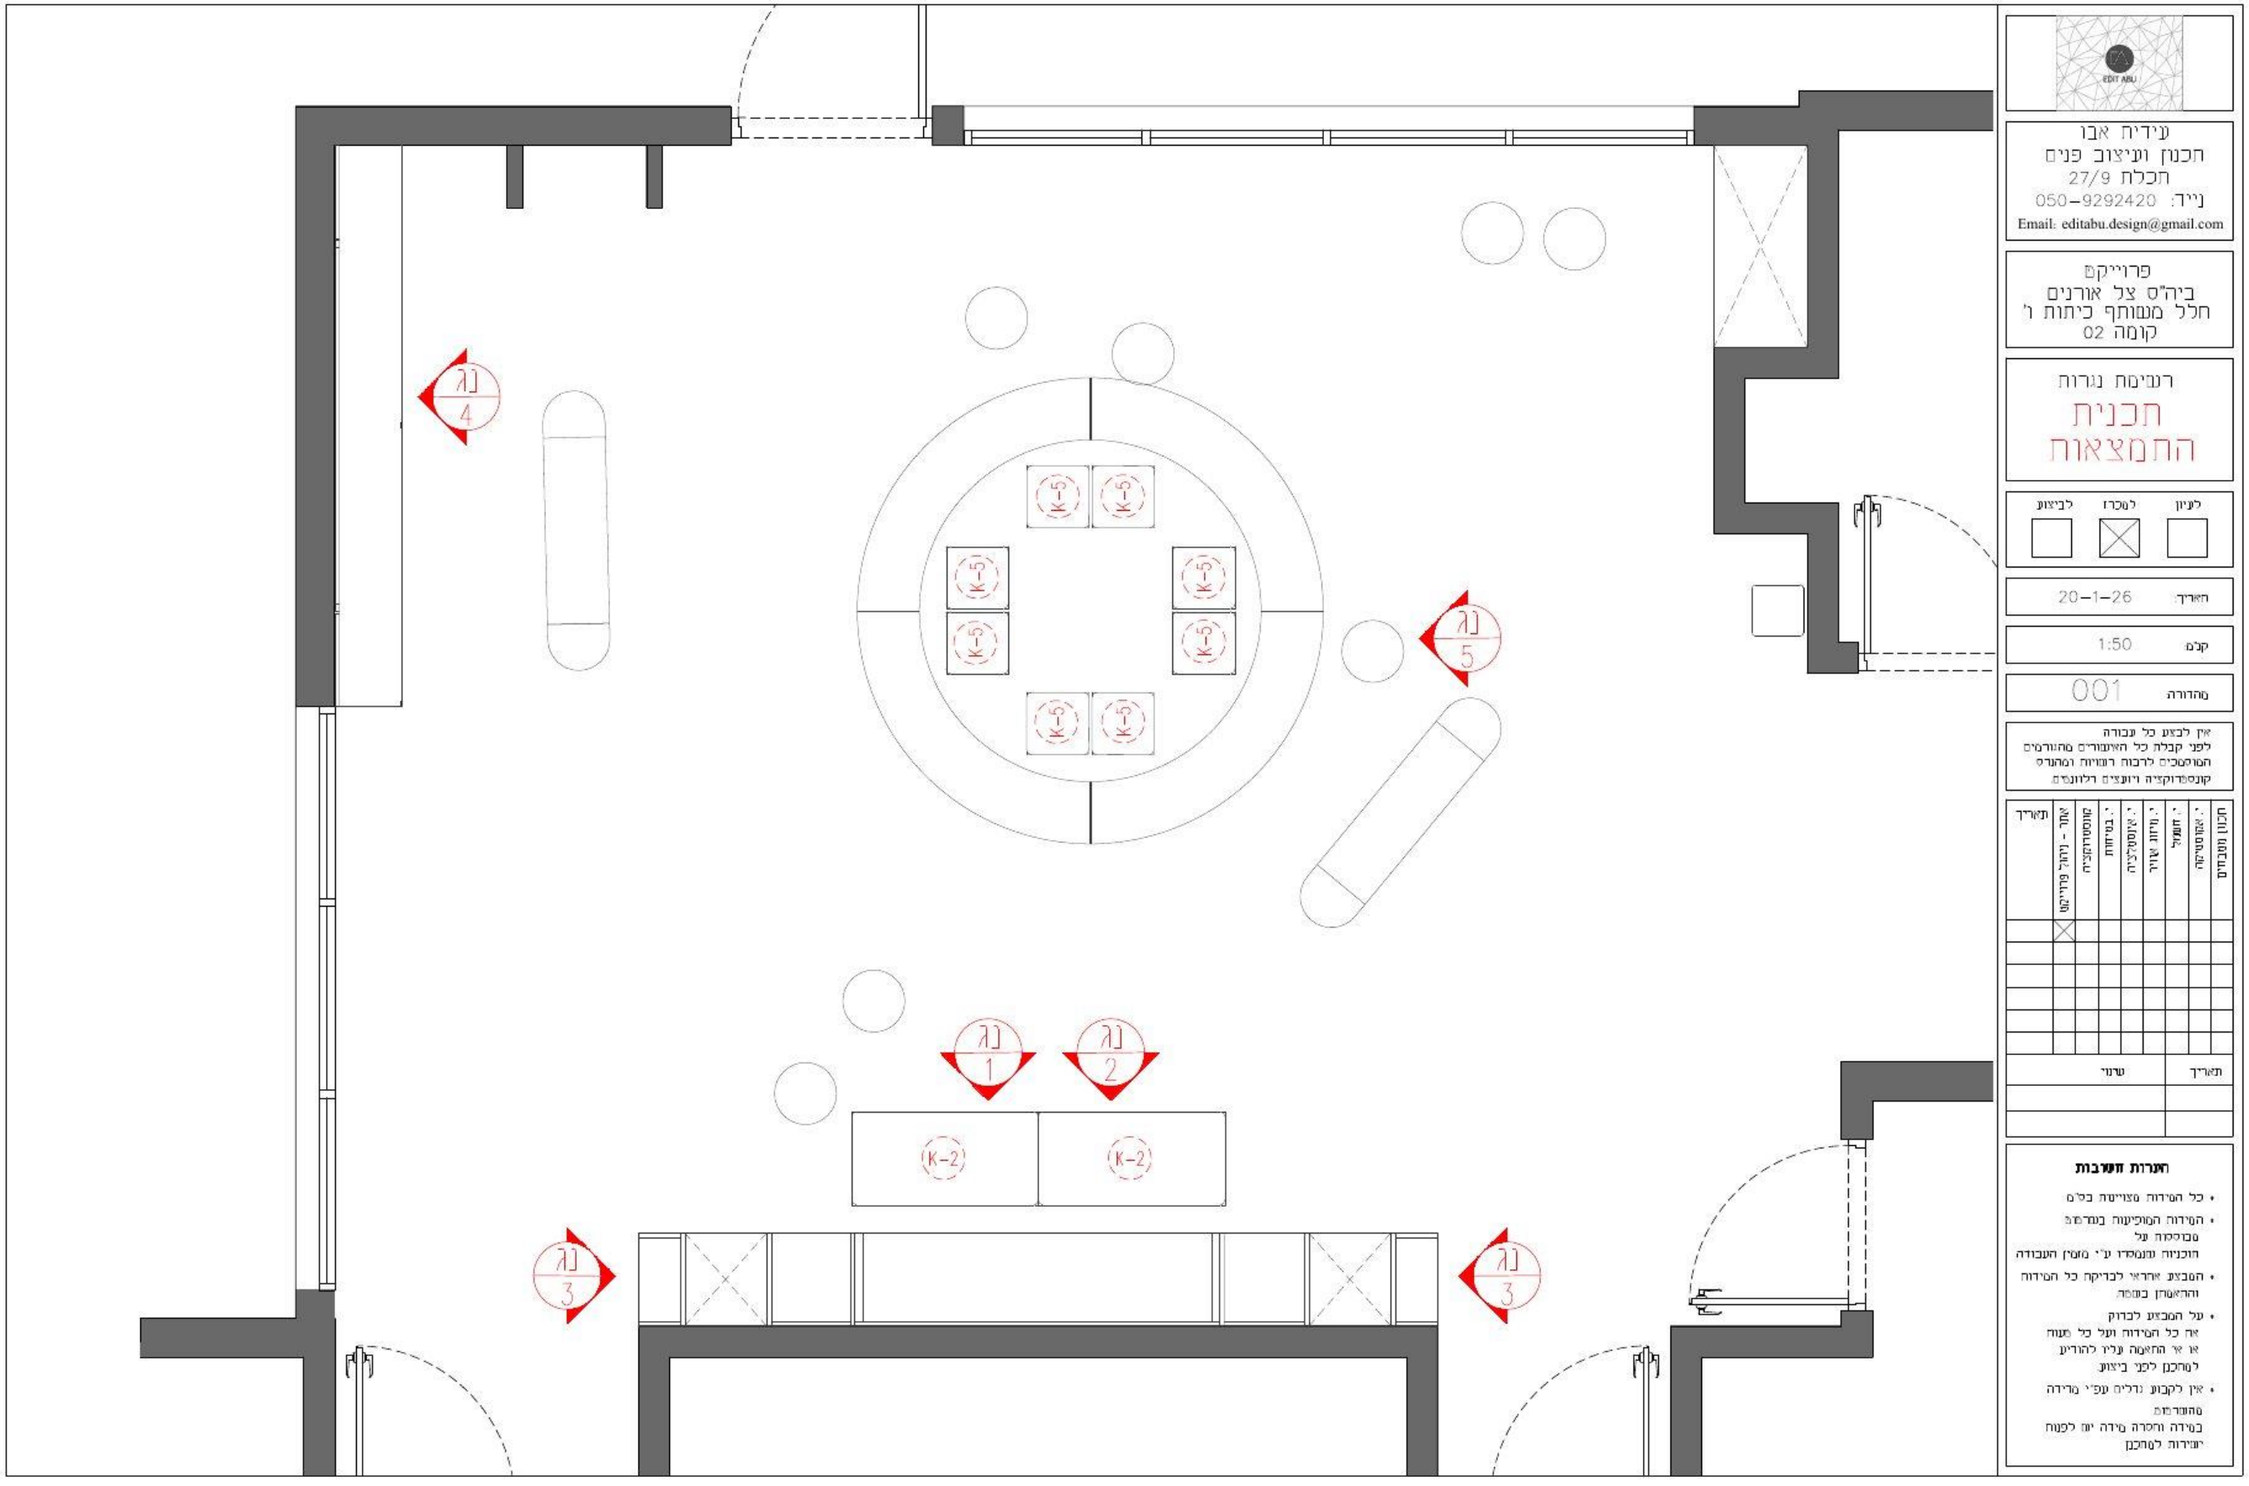

חתימה + חותמת המציע: _____

נגרות	בוט ישיבה + איחסון
מיקום	ע"פ תכנית
מידות	ע"פ תכנית
פנים	ע"פ רשימת גמרים
גמר	ע"פ רשימת גמרים
פרזול	ע"פ רשימת גמרים
הערות	המידות אינן סופיות, באחריות הנגר בדיקת המידות הסופיות בשטח.


בניית הפריטים תיעשה לאחר מדידה סופית של הנגר בשטח ובתיאום מול המעצבת


גובה סופי לארונות גבוהים ע"פ גובה תקרה או או הנמכת גבס ע"פ הקיים בשטח.

במידה ומיקומי חשמל ותאורה אינם תואמים את תכנון הנגרות המבוקש יש לעצור את העבודה ולקבל את אישור המעצבת להמשך העבודה

יש לתלות שידות תלויות/ ארונות עליונים בתלייה סמויה

יש לבצע פינויים לטובת שקעי חשמל,מתגים וכל אלמנט הקיים בשטח ועלול להפריע לתכנון. יש לעדכן את המעצבת על כל התנגשות בשטח לפני ביצוע הנגרות!

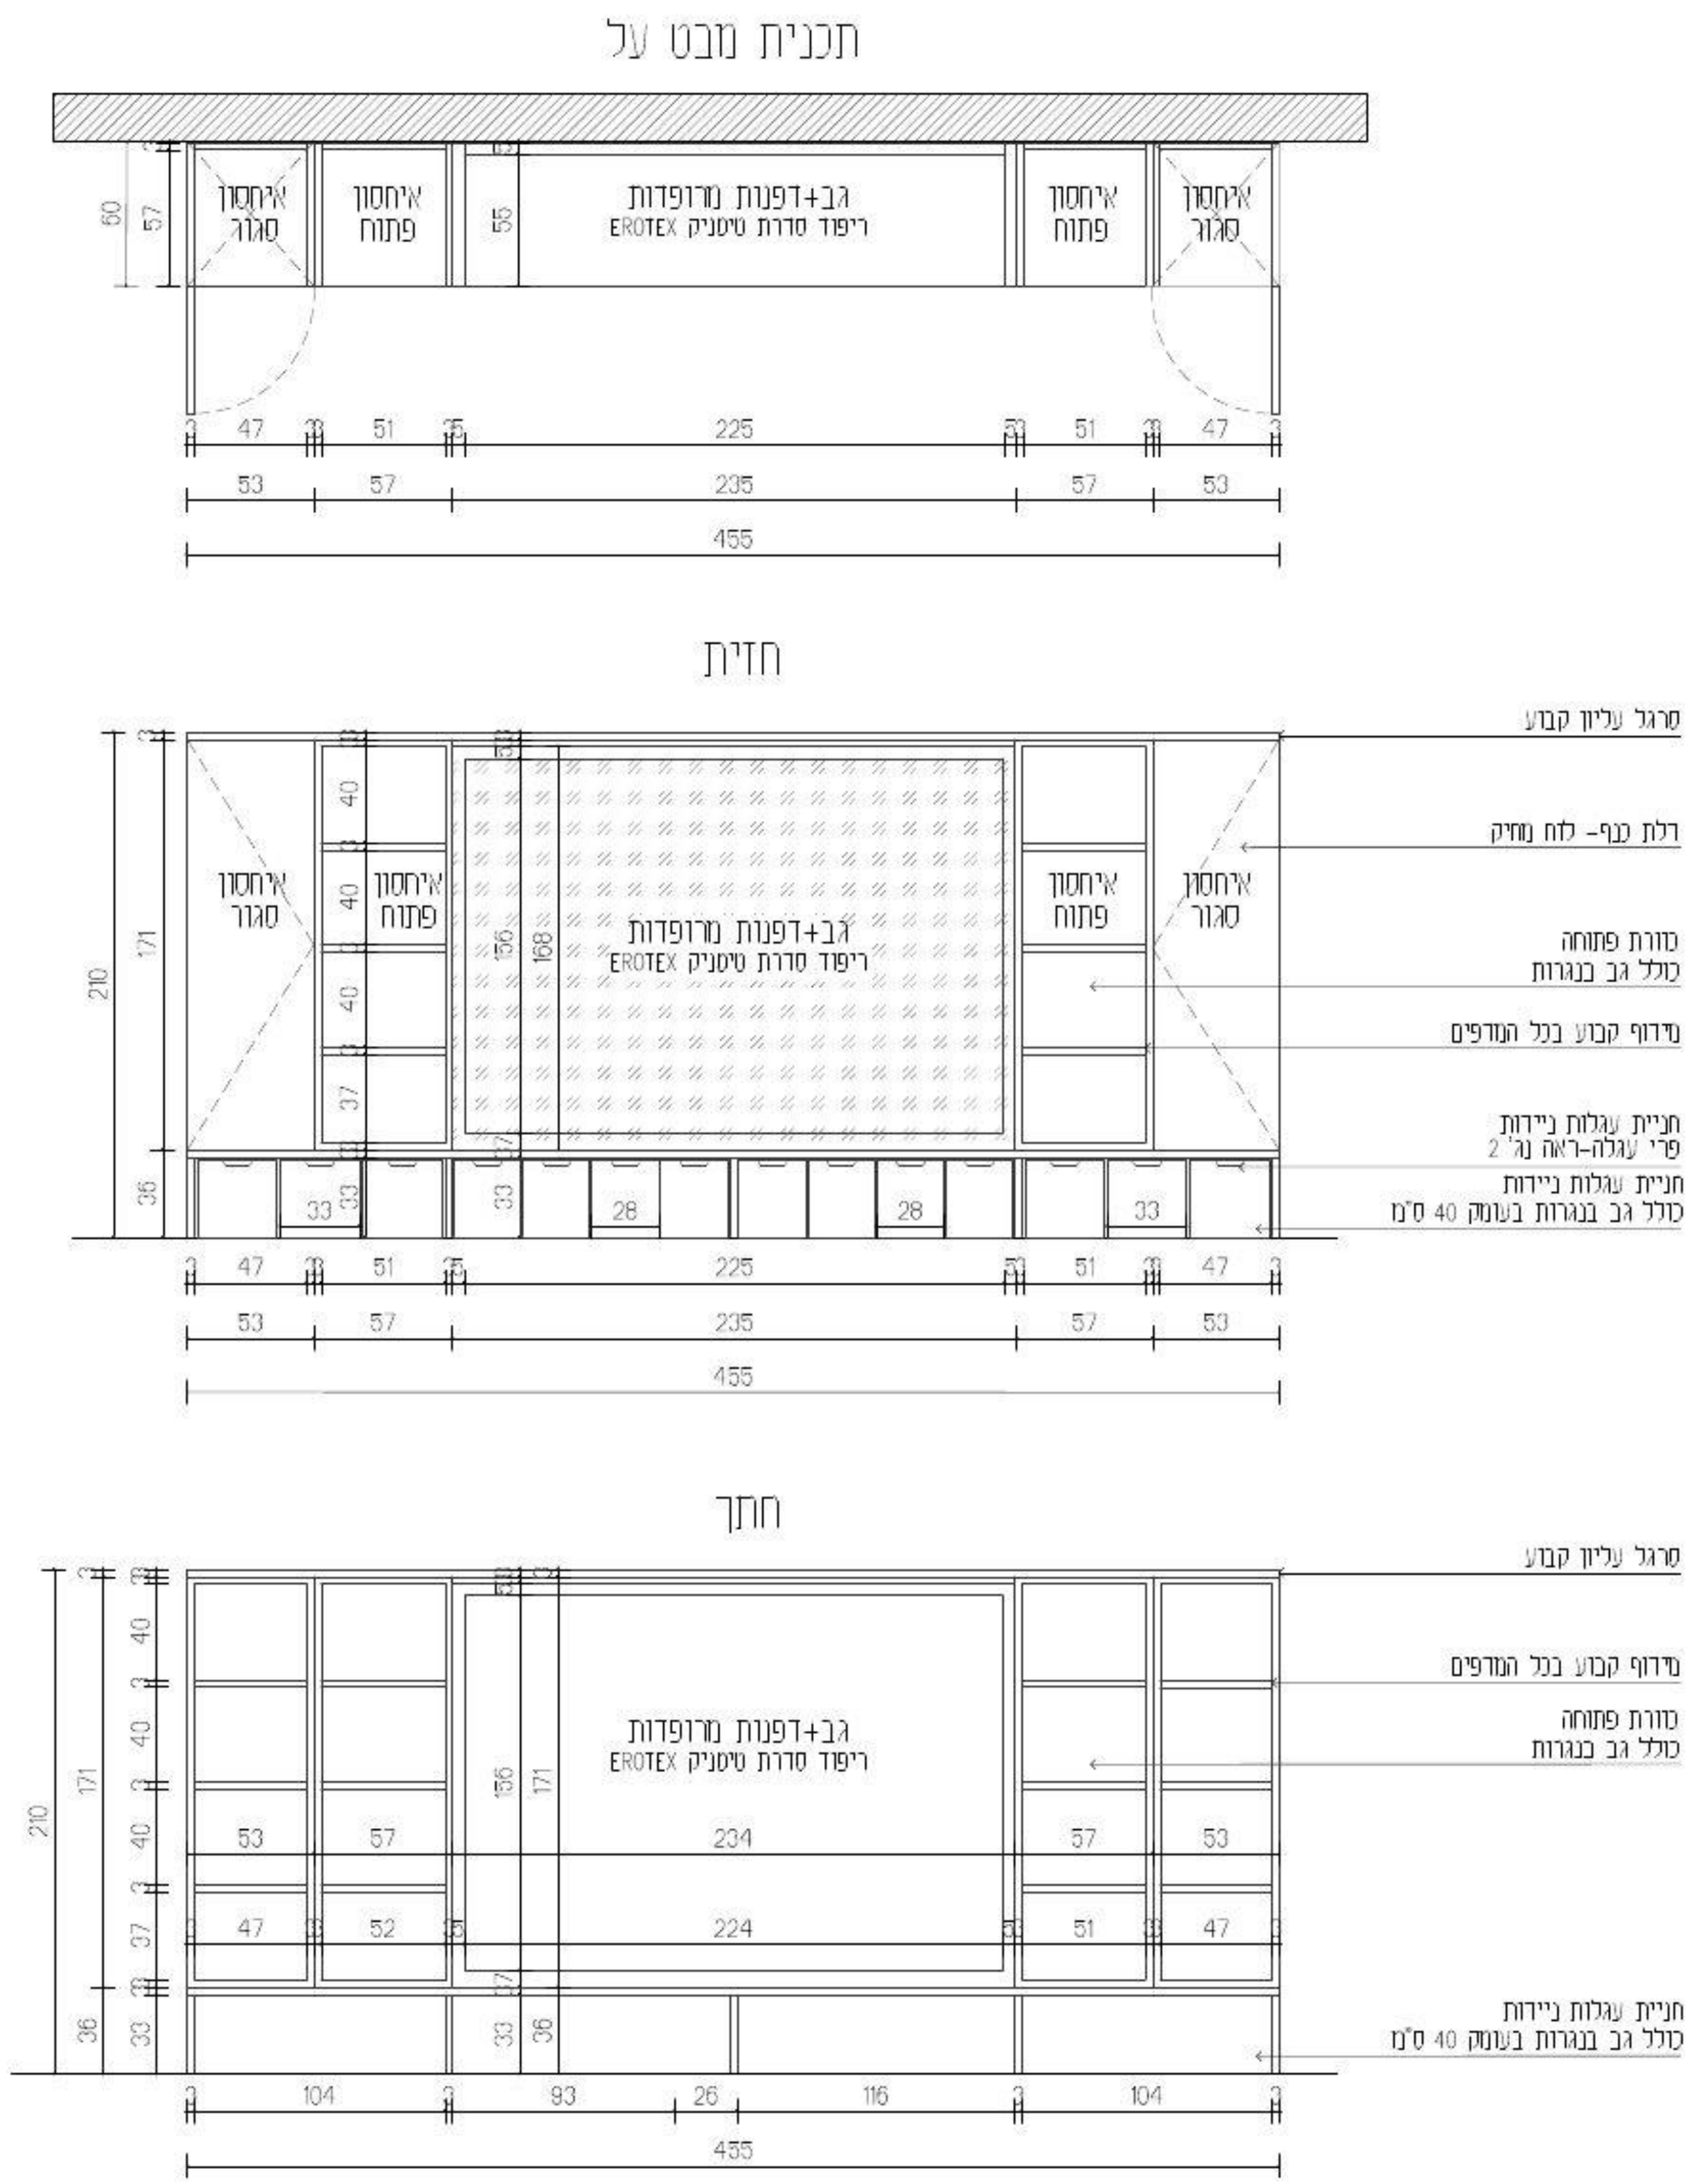

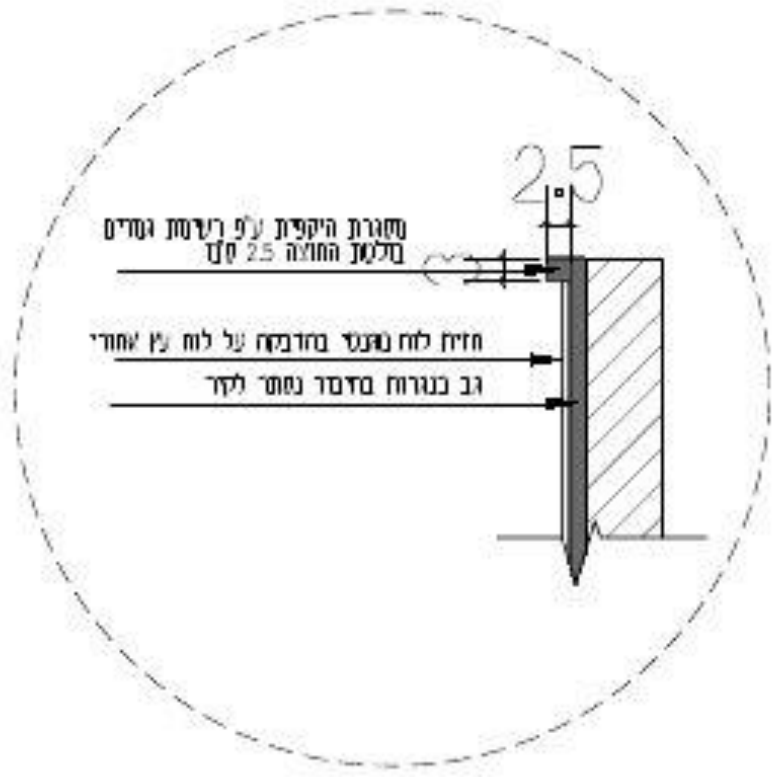

עידית אבו
תכנון ועיצוב פנים
תכלת 27/9
נייד: 050-9292420
Email: editabu.design@gmail.com

פרוייקט
ביה"ס צל אורנים
חלל משותף כיתות ו'
קומה 02

רשימת נגרות
נגרות 001

לעיון	למכרז	לביצוע
	X	

תאריך: 20-1-26

קנ"מ: 1:50

מהדורה: 001

אין לבצע כל עבודה לפני קבלת כל האישורים מהגורמים המוסמכים לרבות רשויות ומהנדס קונסטרוקציה ויועצים רלוונטים.

תכנון מטבחים	י. אקוסטיקה	י. חשמל	י. מיזוג אויר	י. אינסטלציה	י. בטיחות	קונסטרוקציה	אחר - ניהול פרוייקט	תאריך
							X	

תאריך	שינוי

הערות חשובות

- כל המידות מצויינות בס"מ
- המידות המופיעות בשרטוט מבוססות על תוכניות שנמסרו ע"י מזמין העבודה
- המבצע אחראי לבדיקה כל המידות והתאמתן בשטח
- על המבצע לבדוק את כל המידות ועל כל טעות או אי התאמה עליו להודיע למתכנן לפני ביצוע
- אין לקבוע גדלים עפ"י מדידה מהשרטוט במידה וחסרה מידה יש לפנות למתכנן

חתימה + חותמת המציע: ____________________

נגרות	עגלת אחסון ניידת
מיקום	חונה תחת ספסל ישיבה (נג-1)
מידות	ע"פ תכנית
פנים	ע"פ רשימת גמרים
גמר	ע"פ רשימת גמרים
פרזול	ע"פ רשימת גמרים
הערות	המידות אינן סופיות, באחריות הנגר בדיקת המידות הסופיות בשטח.


בניית הפריטים תיעשה לאחר מדידה סופית של הנגר בשטח ובתיאום מול המעצבת


גובה סופי לארונות גבוהים ע"פ גובה תקרה או או הנמכת גבס ע"פ הקיים בשטח.


במידה ומיקומי חשמל ותאורה אינם תואמים את תכנון הנגרות המבוקש יש לעצור את העבודה ולקבל את אישור המעצבת להמשך העבודה

יש לתלות שידות תלויות/ ארונות עליונים בתלייה סמויה

יש לבצע פינויים לטובת שקעי חשמל,מתגים וכל אלמנט הקיים בשטח ועלול להפריע לתכנון. יש לעדכן את המעצבת על כל התנגשות בשטח לפני ביצוע הנגרות!

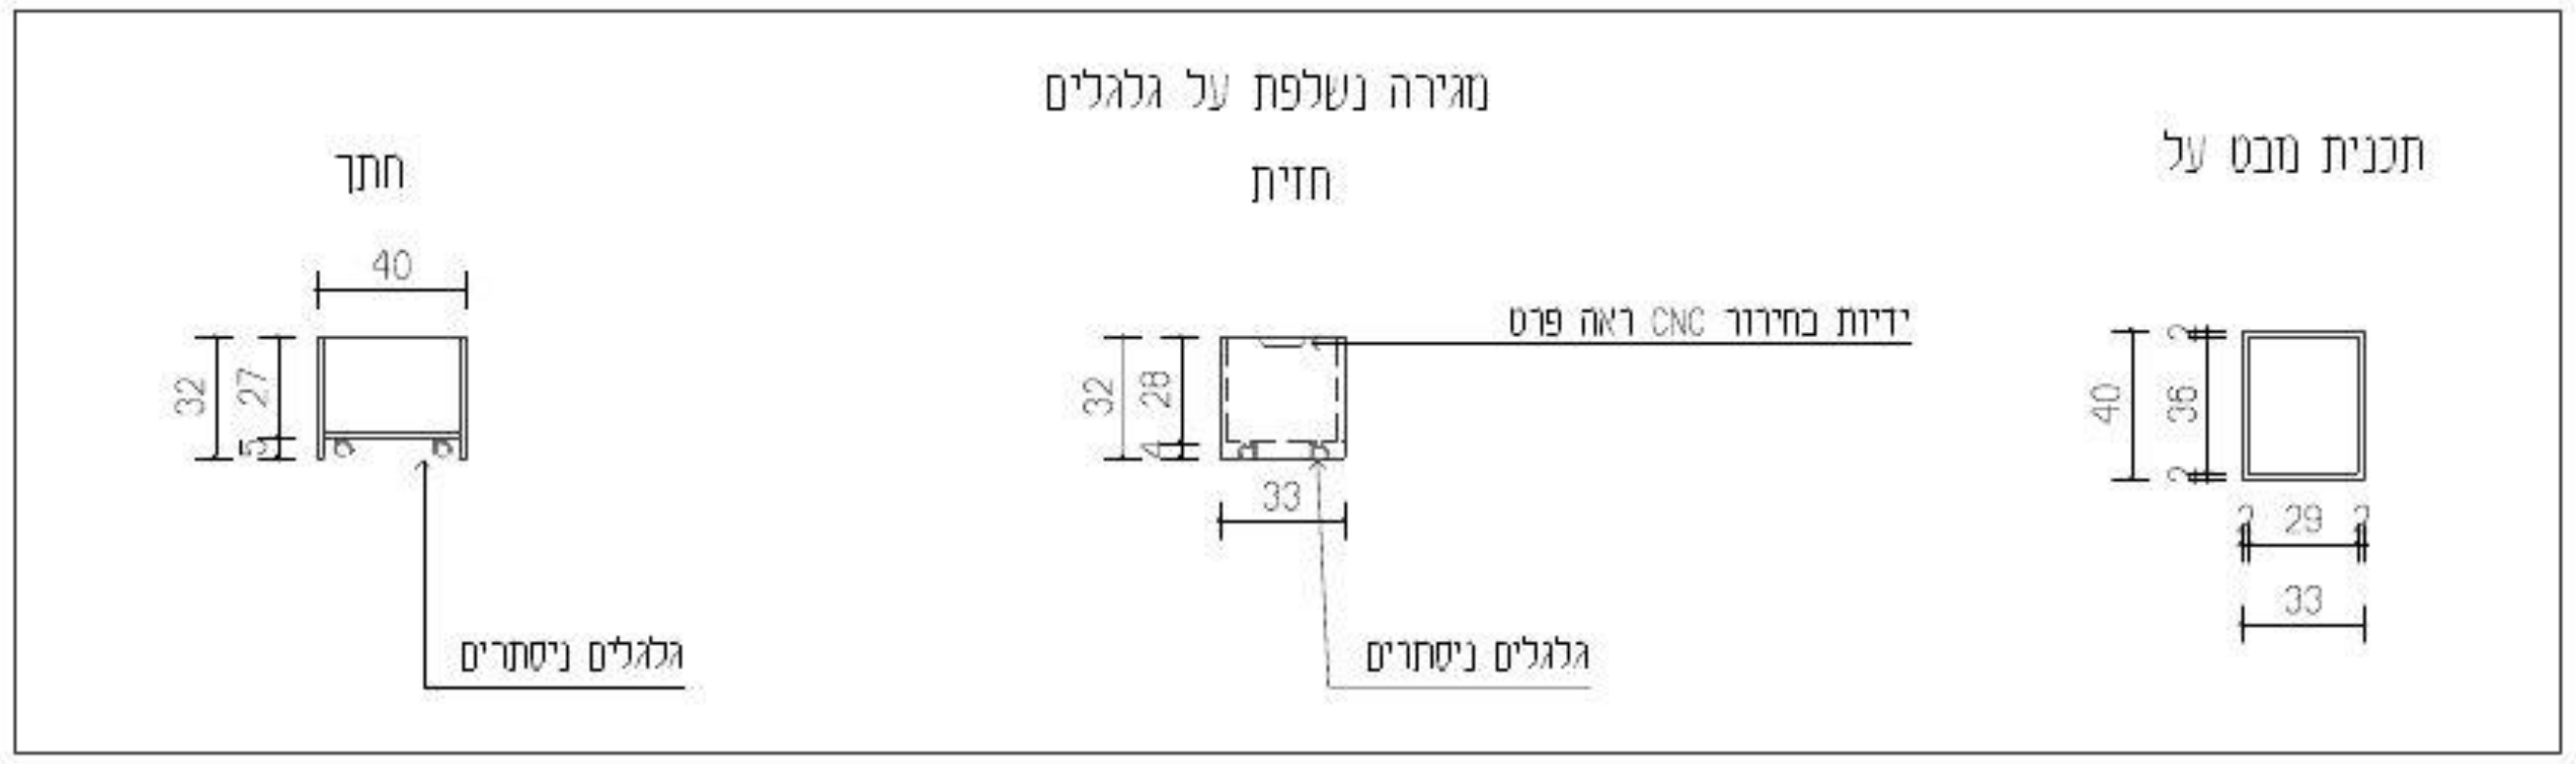

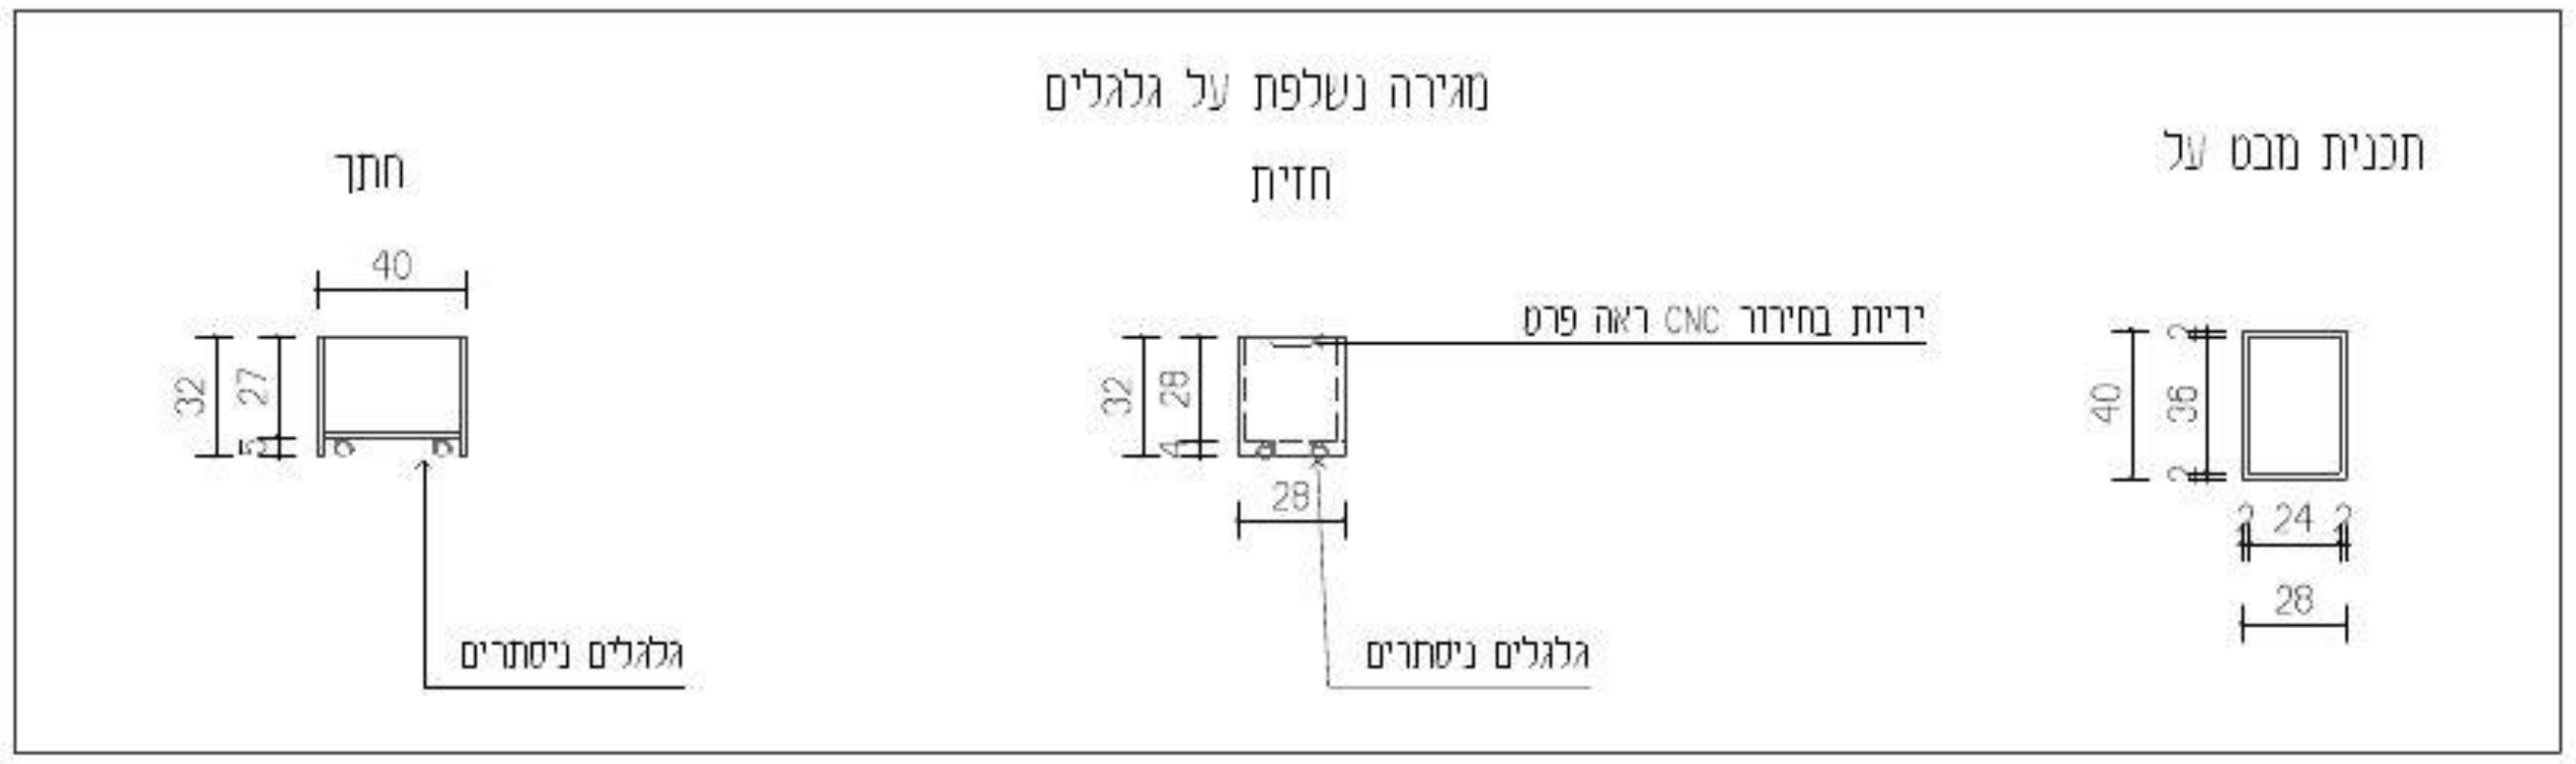

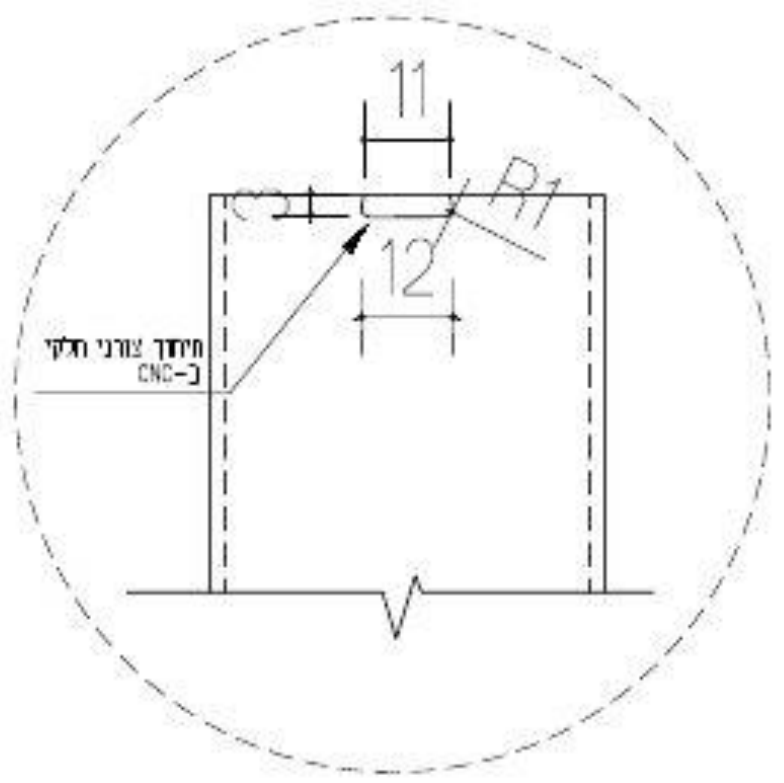

עידית אבו
תכנון ועיצוב פנים
תכלת 27/9
נייד: 050-9292420
Email: editabu.design@gmail.com

פרוייקט
ביה"ס צל אורנים
חלל משותף כיתות ו'
קומה 02

רשימת נגרות
נגרות 002

לביצוע	למכרז	לעיון
	X	

תאריך: 20-1-26

קנ"מ: 1:50

מהדורה: 001

אין לבצע כל עבודה לפני קבלת כל האישורים מהגורמים המוסמכים לרבות רשויות ומהנדס קונסטרוקציה ויועצים רלוונטים.

תאריך	אחר - ניהול פרוייקט	קונסטרוקציה	י. בטיחות	י. אינסטלציה	י. מיזוג אוויר	י. חשמל	י. אקוסטיקה	תכנון מטבחים
	X							

שינוי	תאריך

הערות המעצבת

- כל המידות מצויינות בס"מ
- המידות המופיעות בנגרות מבוססות על תוכניות שנמסרו ע"י מזמין העבודה
- המבצע אחראי לבדיקת כל המידות והתאמתן במקום
- על המבצע לבדוק את כל המידות ועל כל טעות או אי התאמה עליו להודיע למתכנן לפני ביצוע
- אין לקבוע גדלים עפ"י מדידה מהשרטוט במידה וחסרה מידה יש לפנות בשאלות למתכנן

חתימה + חותמת המציע: ____________________

נגרות	איחסון
מיקום	ע"פ תכנית
מידות	ע"פ תכנית
פנים	ע"פ רשימת גמרים
גמר	ע"פ רשימת גמרים
פרזול	ע"פ רשימת גמרים
הערות	המידות אינן סופיות, באחריות הנגר בדיקת המידות הסופיות בשטח.

בניית הפריטים תיעשה לאחר מדידה סופית של הנגר בשטח ובתיאום מול המעצבת


גובה סופי לארונות גבוהים ע"פ גובה תקרה או או הנמכת גבס ע"פ הקיים בשטח.

במידה ומיקומי חשמל ותאורה אינם תואמים את תכנון הנגרות המבוקש יש לעצור את העבודה ולקבל את אישור המעצבת להמשך העבודה


יש לתלות שידות תלויות/ ארונות עליונים בתלייה סמויה

יש לבצע פינויים לטובת שקעי חשמל,מתגים וכל אלמנט הקיים בשטח ועלול להפריע לתכנון. יש לעדכן את המעצבת על כל התנגשות בשטח לפני ביצוע הנגרות!

תכנית מבט על

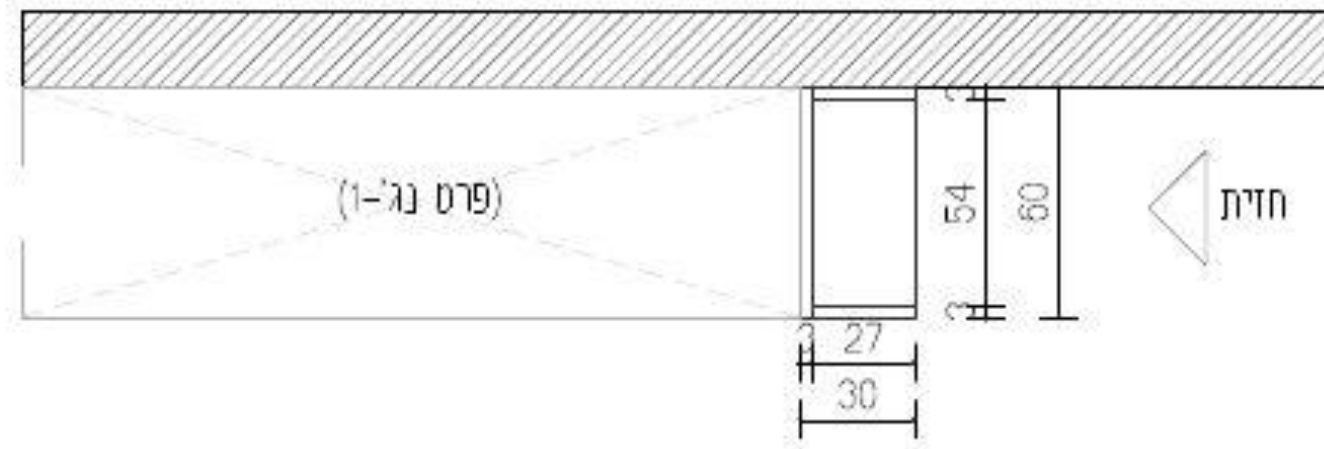

חזית

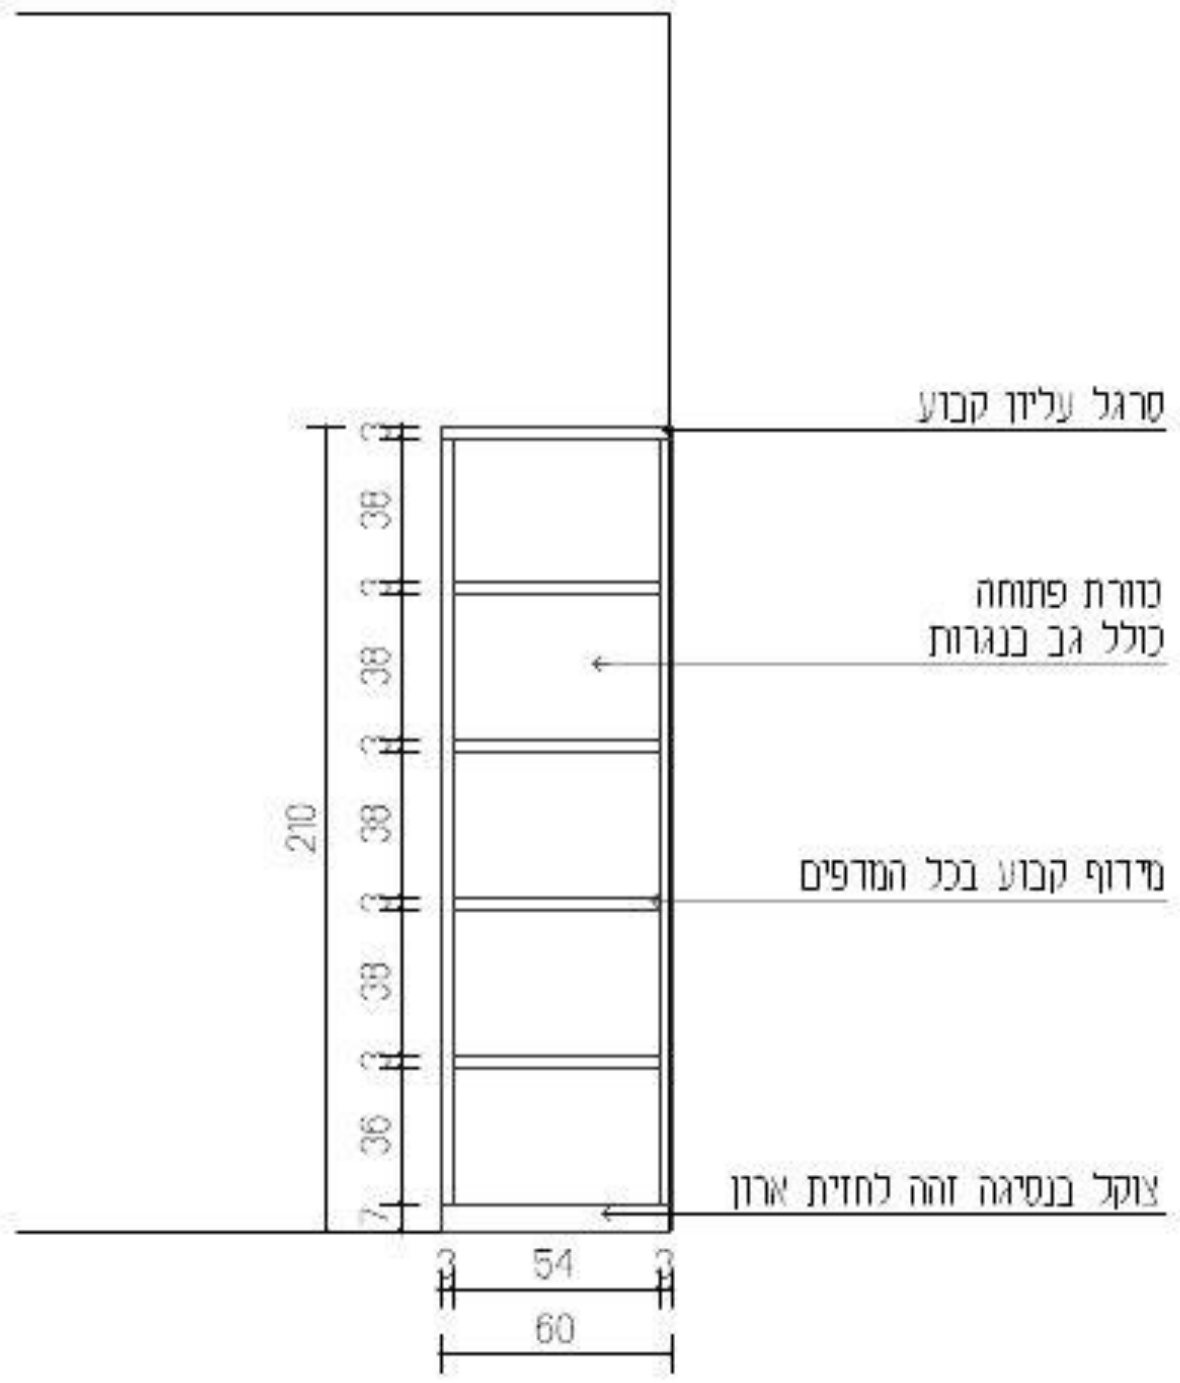

יש לייצר 2 כונניות איחסון לפי פרט זה
ולחבר אותן בצידי פרט נג'-1 ע"פ תכנית

עידית אבו
תכנון ועיצוב פנים
תכלת 27/9
נייד: 050-9292420
Email: editabu.design@gmail.com

פרוייקט
ביה"ס צל אורנים
חלל משותף כיתות ו'
קומה 02

רשימת נגרות
נגרות 003

לעיון ☐ למכרז ☒ לביצוע ☐

תאריך: 20-1-26

קנ"מ: 1:50

מהדורה: 001

אין לבצע כל עבודה לפני קבלת כל האישורים מהגורמים המוסמכים לרבות רשויות ומהנדס קונסטרוקציה ויועצים רלוונטים.

תכנון משבבים	י. אקוסטיקה	י. חשמל	י. מיזוג אויר	י. אינסטלציה	י. בטיחות	קונסטרוקציה	אחר - ניהול פרוייקט	תאריך
							X	

תאריך	שינוי

הערות חשובות

- כל המידות מצויינות בס"מ
- המידות המופיעות בשרטוט מבוססות על התכניות שנמסרו ע"י מזמין העבודה
- המבצע אחראי לבדיקת כל המידות והתאמתן בשטח
- על המבצע לבדוק את כל המידות ועל כל טעות או אי התאמה עליו להודיע למתכנן לפני ביצוע
- אין לקבוע גדלים עפ"י מדידה מהשרטוט. במידה ונדרשת מידה יש לפנות ישירות למתכנן

חתימה + חותמת המציע: ____________________

נגרות	לוח תוצרים
מיקום	ע"פ תכנית
מידות	ע"פ תכנית
פנים	ע"פ רשימת גמרים
גמר	ע"פ רשימת גמרים
פרזול	ע"פ רשימת גמרים
הערות	המידות אינן סופיות, באחריות הנגר בדיקת המידות הסופיות בשטח.

בניית הפריטים תיעשה לאחר מדידה סופית של הנגר בשטח ובתיאום מול המעצבת


גובה סופי לארונות גבוהים ע"פ גובה תקרה או או הנמכת גבס ע"פ הקיים בשטח.

במידה ומיקומי חשמל ותאורה אינם תואמים את תכנון הנגרות המבוקש יש לעצור את העבודה ולקבל את אישור המעצבת להמשך העבודה


יש לתלות שידות תלויות/ ארונות עליונים בתלייה סמויה

יש לבצע פינויים לטובת שקעי חשמל,מתגים וכל אלמנט הקיים בשטח ועלול להפריע לתכנון. יש לעדכן את המעצבת על כל התנגשות בשטח לפני ביצוע הנגרות!


תכנית מבט על

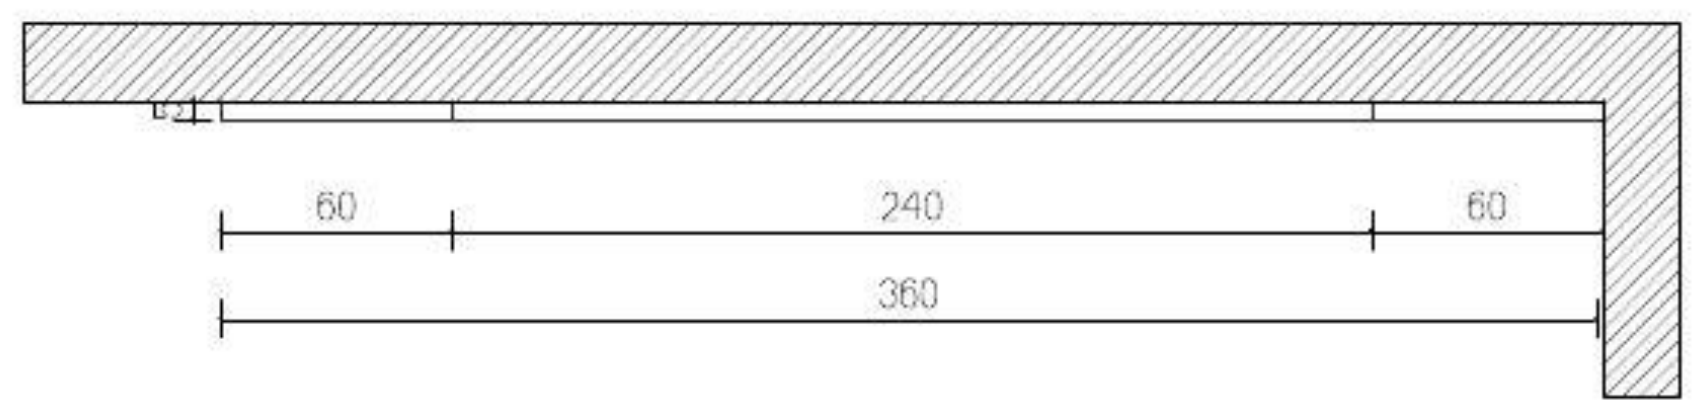

חזית

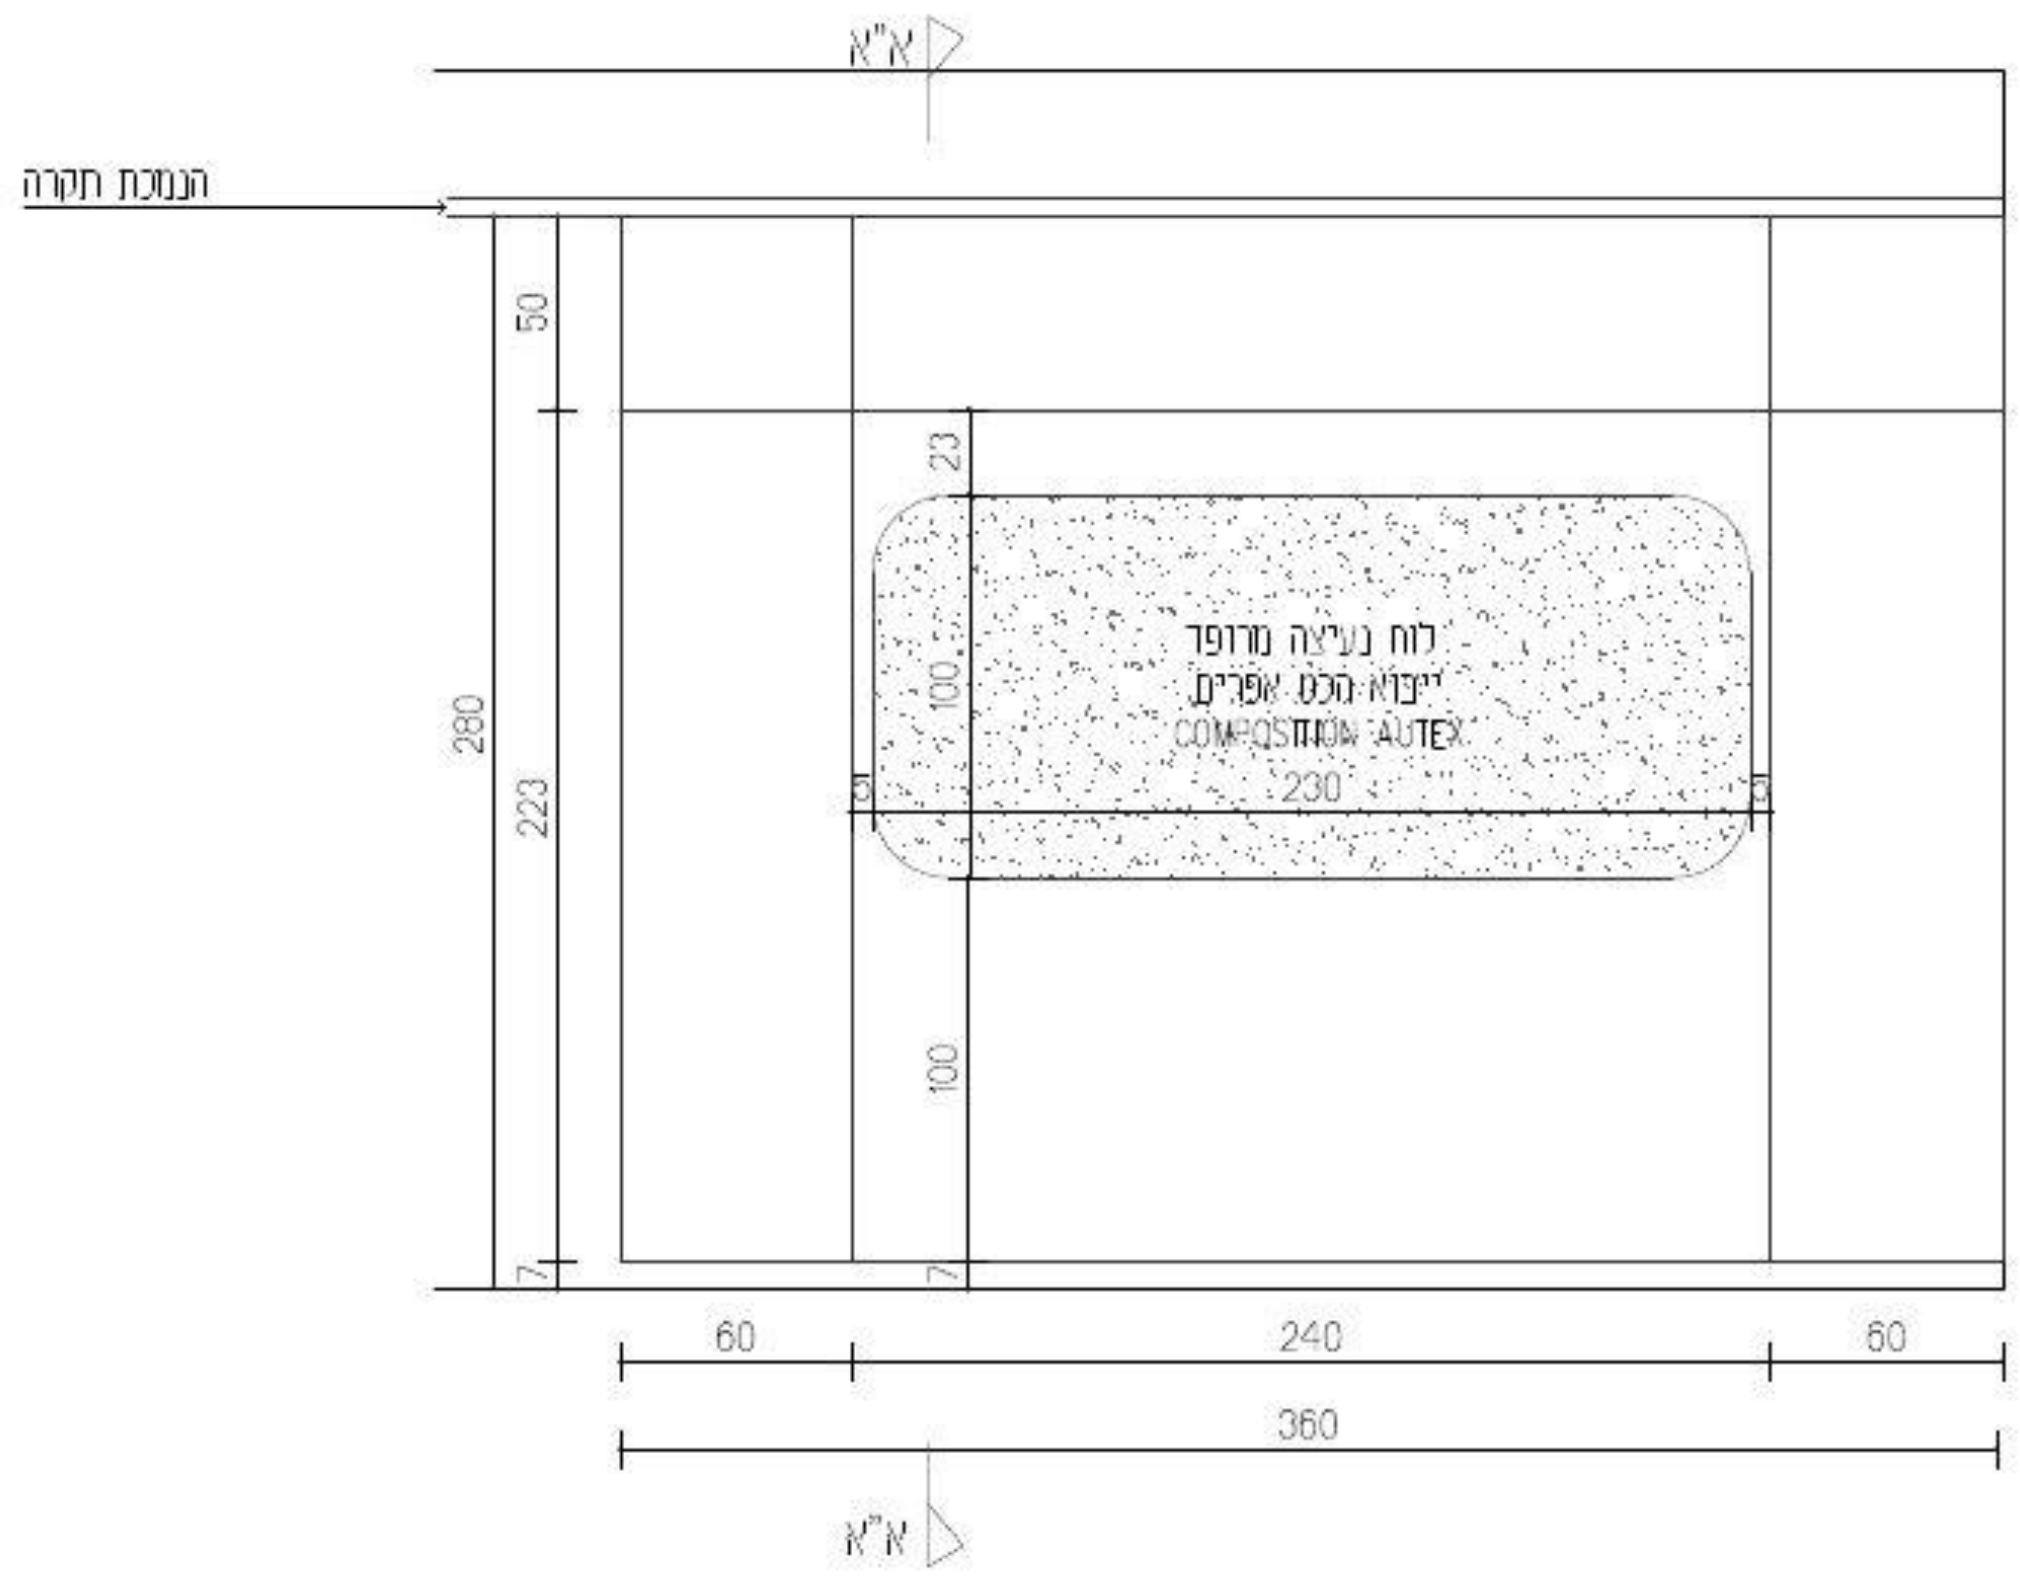

חתך א"א

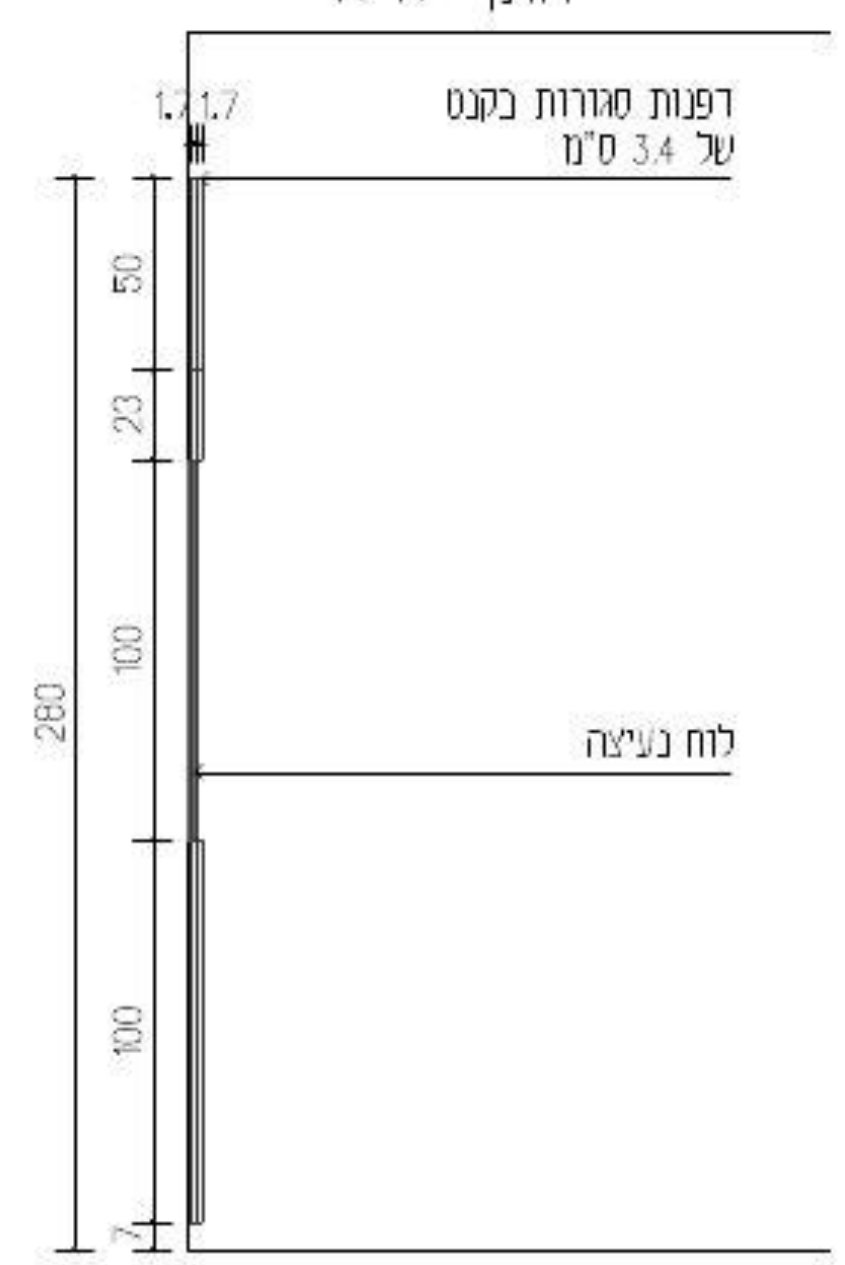

עידית אבו
תכנון ועיצוב פנים
הכלה 27/9
נייד: 050-9292420
Email: editabu.design@gmail.com

פרוייקט
ביה"ס צל אורנים
חלל משותף כיתות ו'
קומה 02

רשימת נגרות

נגרות 004

לעיון	למכרז	לביצוע
	X	

תאריך: 20-1-26

קנ"מ: 1:50

מהדורה: 001

אין לבצע כל עבודה לפני קבלת כל האישורים מהגורמים המוסמכים לרבות רשויות ומהנדס קונסטרוקציה ויועצים רלוונטים.

תכנון וסביבים	י. אקוסטיקה	י. חשמל	י. מיזוג אויר	י. אינסטלציה	י. בטיחות	קונסטרוקציה	אחר - ניהול פרוייקט	תאריך
							X	

תאריך	שינוי

הערות חשובות

- כל המידות מצויינות בס"מ
- המידות המופיעות בשרטוט מבוססות על הוכניות שנמסרו ע"י מזמין העבודה
- המבצע אחראי לבדיקת כל המידות והתאמתן בנמצא.
- על המבצע לבדוק את כל המידות ועל כל מגוה או אי התאמה עליו להודיע למתכנן לפני ביצוע
- אין לקבוע גדלים עפ"י מדידה מהשרטוט במידה וחסרה מידה יש לפנות ישירות למתכנן

חתימה + חותמת המציע: ____________________

נגרות	פירוט הדומים
מיקום	ע"פ תכנית
מידות	ע"פ תכנית
פנים	ע"פ רשימת גמרים
גמר	ע"פ רשימת גמרים
פרזול	ע"פ רשימת גמרים
הערות	המידות אינן סופיות, באחריות הנגר בדיקת המידות הסופיות בשטח.

בניית הפריטים תיעשה לאחר מדידה סופית של הנגר בשטח ובתיאום מול המעצבת

גובה סופי לארונות גבוהים ע"פ גובה תקרה או או הנמכת גבס ע"פ הקיים בשטח.

במידה ומיקומי חשמל ותאורה אינם תואמים את תכנון הנגרות המבוקש יש לעצור את העבודה ולקבל את אישור המעצבת להמשך העבודה


יש לתלות שידות תלויות/ ארונות עליונים בתלייה סמויה

יש לבצע פינויים לטובת שקעי חשמל,מתגים וכל אלמנט הקיים בשטח ועלול להפריע לתכנון. יש לעדכן את המעצבת על כל התנגשות בשטח לפני ביצוע הנגרות!


פירוט הדומים

ספוג כחול קשיח
ריפוד הדומים בבד ריפוד
סדרת טיטניק EROTEX
לבחירת מעצבת


תכנית מבט על

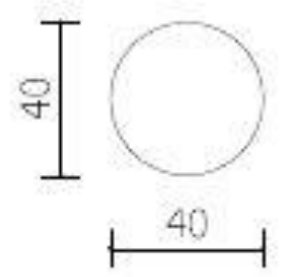


חזית

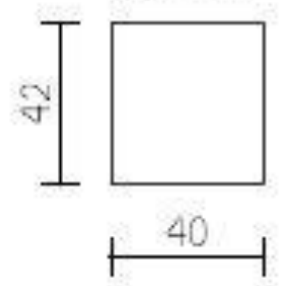


תכנית מבט על

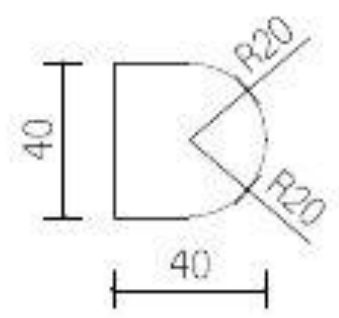


חזית

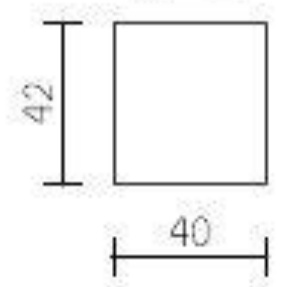


תכנית מבט על

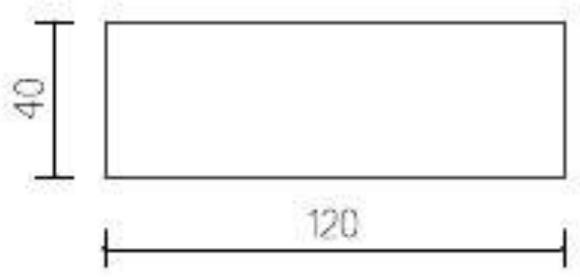


חזית

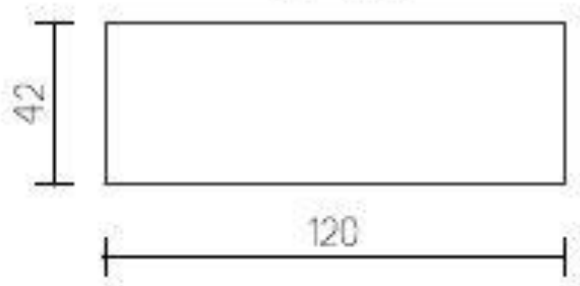

תכנית מבט על

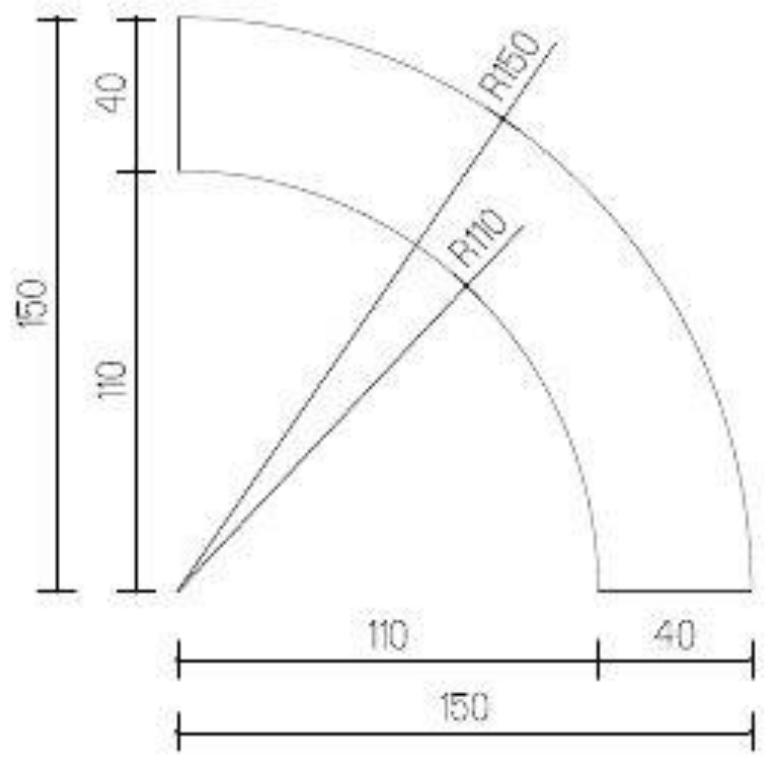

חזית

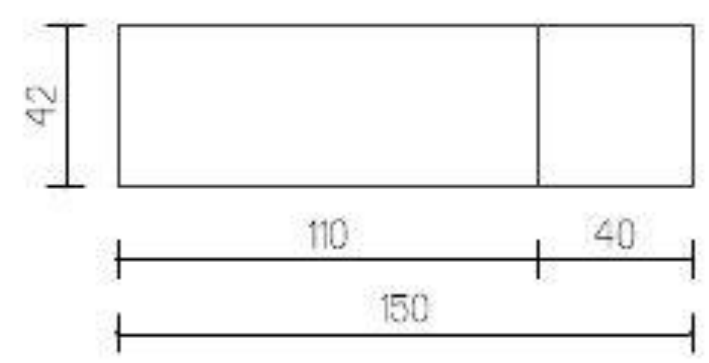

עידית אבו
תכנון ועיצוב פנים
תכלת 27/9
נייד: 050-9292420
Email: editabu.design@gmail.com

פרוייקט
ביה"ס צל אורנים
חלל משותף כיתות ו'
קומה 02

רשימת נגרות
נגרות 005

לעיון	למכרז	לביצוע
	X	

תאריך: 20-1-26

קנ"מ: 1:50

מהדורה: 001

אין לבצע כל עבודה לפני קבלת כל האישורים מהגורמים המוסמכים לרבות רשויות ומהנדס קונסטרוקציה ויועצים רלוונטים.


תכנון משבבים	י. אקוסטיקה	י. חשמל	י. מיזוג אויר	י. אינסטלציה	י. בטיחות	קונסטרוקציה	אחר - ניהול פרוייקט	תאריך
							X	

תאריך	שינוי

הערות מעצבת

- כל המידות מצויינות בס"מ
- המידות המופיעות בשרטוט מבוססות על תוכניות שנמסרו ע"י מזמין העבודה
- המבצע אחראי לבדיקת כל המידות והתאמתן במקום
- על המבצע לבדוק את כל המידות ועל כל מעות או אי התאמה עליו להודיע למתכנן לפני ביצוע
- אין לקבוע גדלים עפ"י מדידה מהשרטוט במידה וחסרה מידה יש לפנות ישירות למתכנן

חתימה + חותמת המציע: ____________________

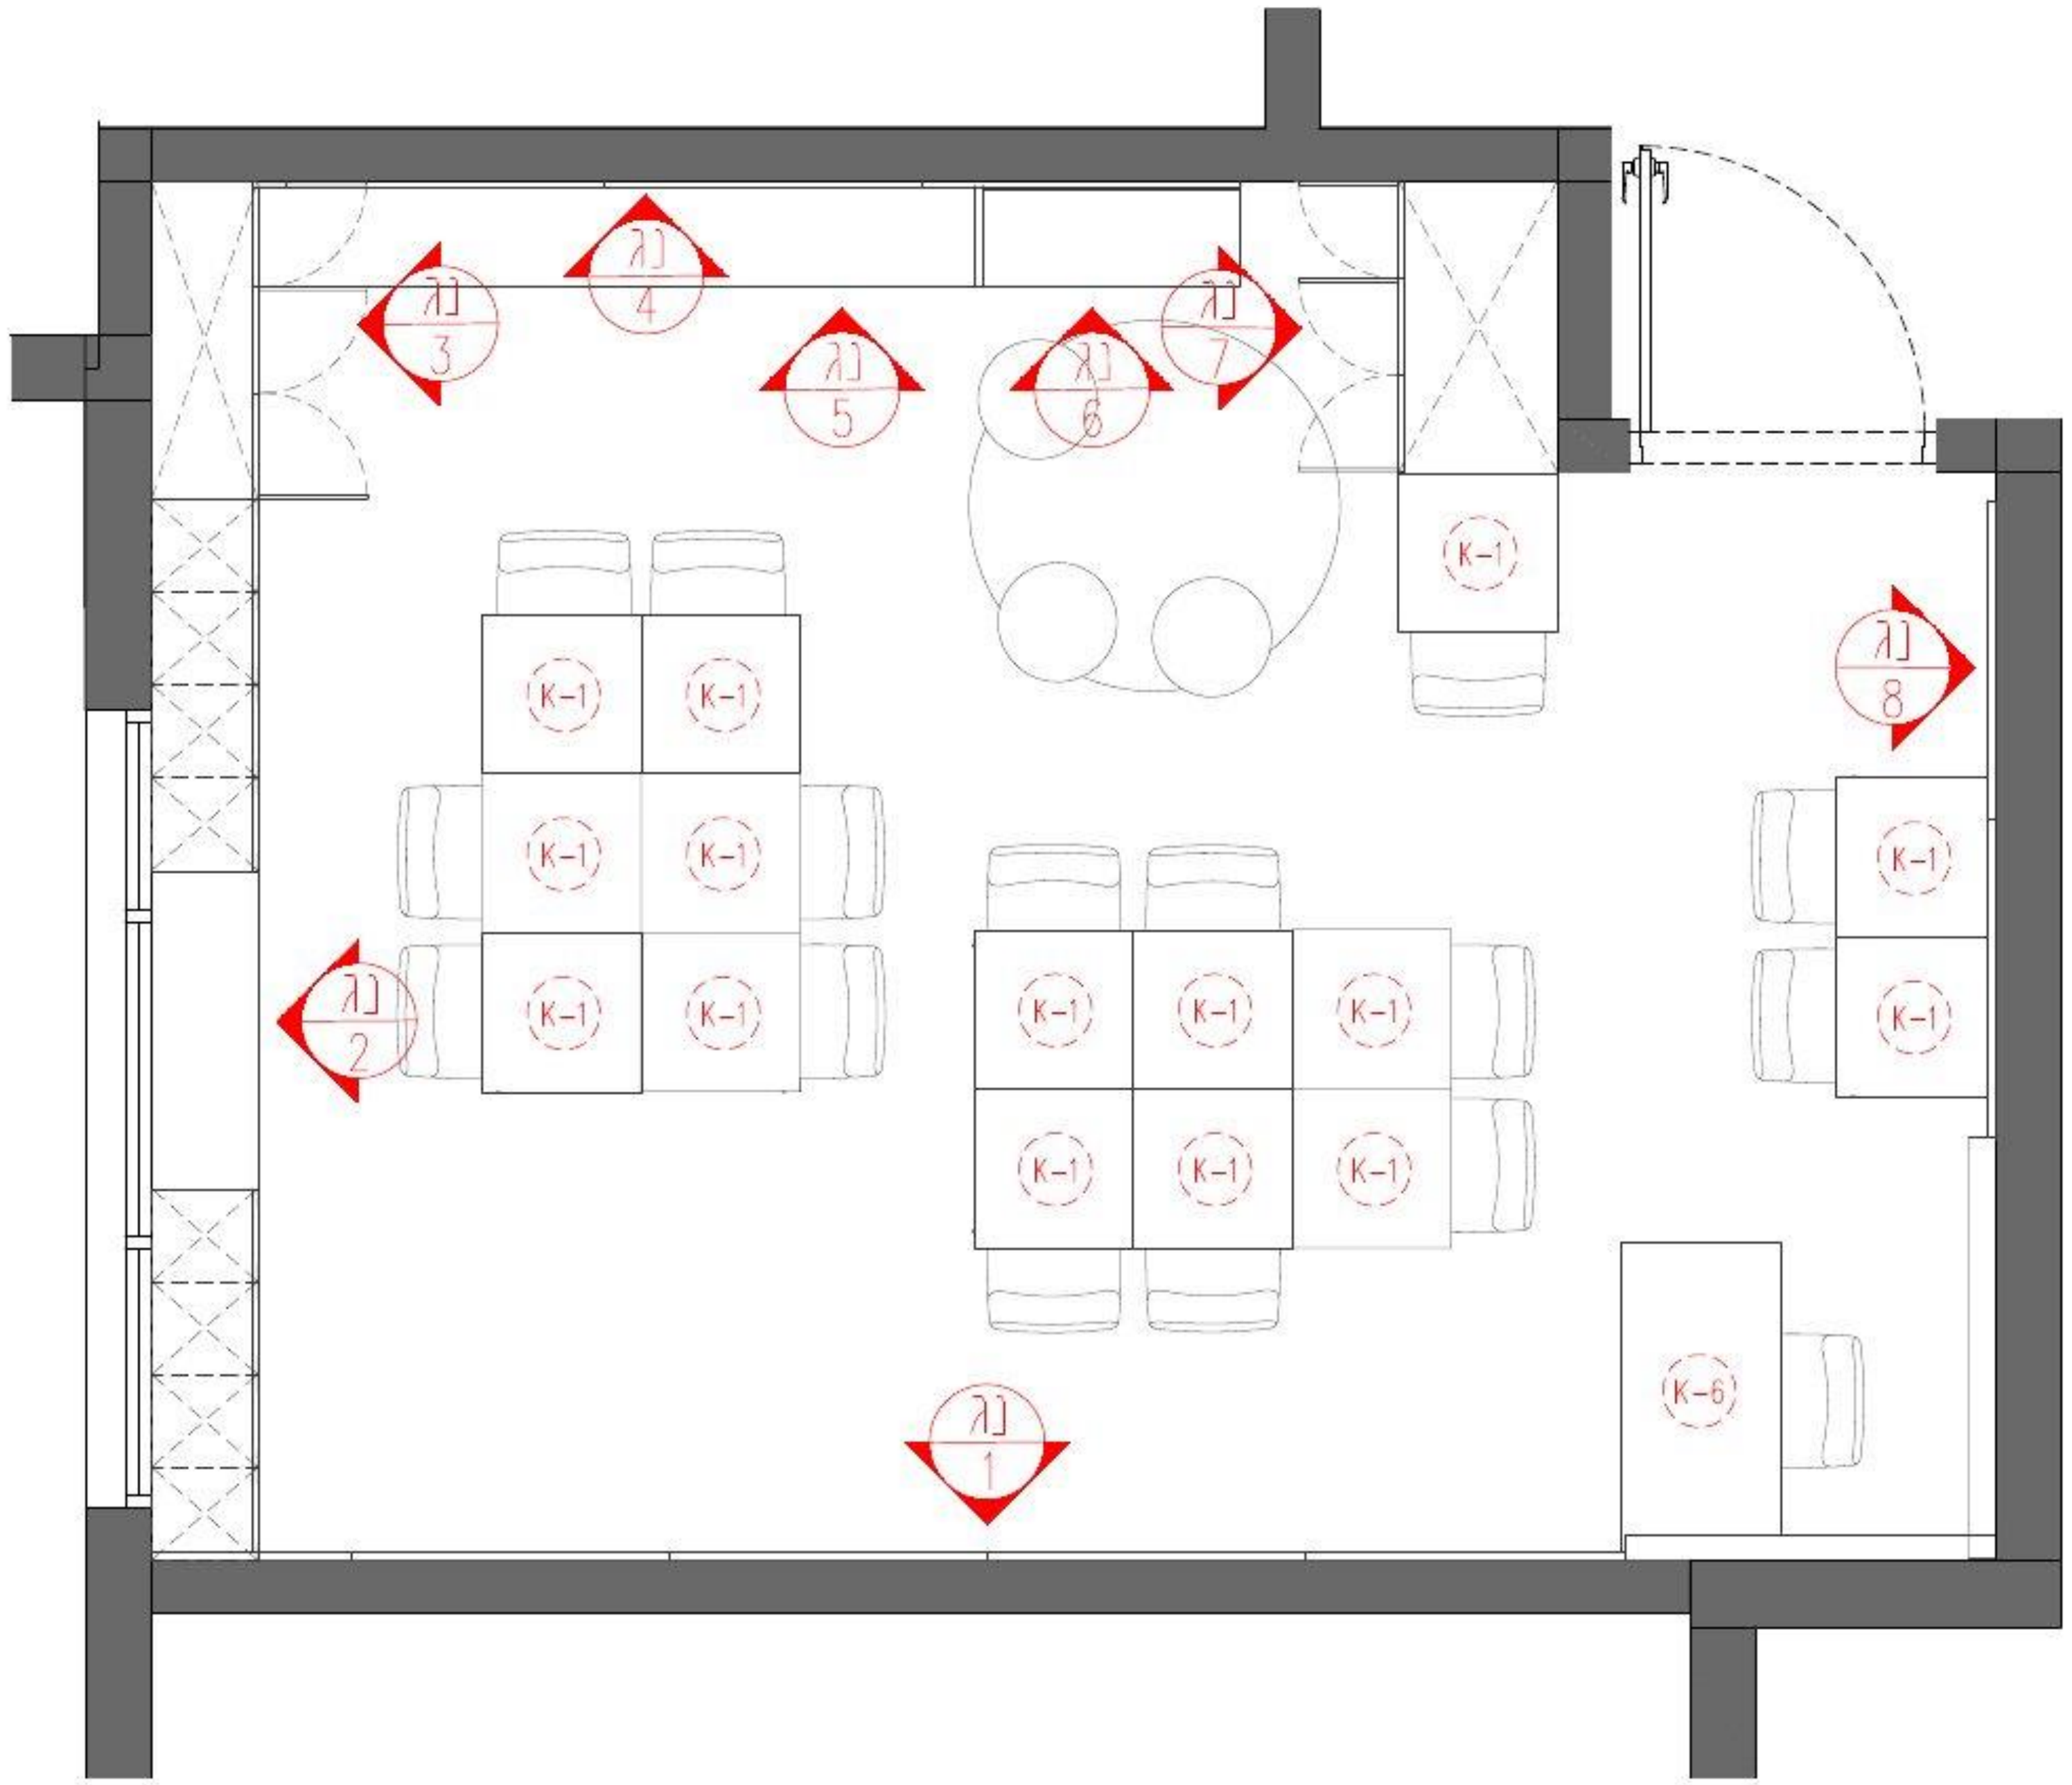

עידית אבו
תכנון ועיצוב פנים
תכלת 27/9
נייד: 050-9292420
Email: editabu.design@gmail.com

פרוייקט
ביה"ס צל אורנים
כיתת חינוך מיוחד- קומה 00

רעימת נגרות

תכנית התמצאות

לביצוע	למכרז	לעיון
	X	

תאריך: 20-1-26

קנ"מ: 1:50

מהדורה: 001

אין לבצע כל עבודה לפני קבלת כל האישורים מהגורמים המוסמכים לרבות רשויות ומהנדס קונסטרוקציה ויועצים רלוונטים.

תאריך	אתר - ניהול פרוייקט	קונסטרוקציה	י. בטיחות	י. אינסטלציה	י. מיזוג אויר	י. חשמל	י. אקוסטיקה	תכנון מטבחים
	X							

שינוי	תאריך

הערות חשובות

- כל המידות מצויינות בס"מ
- המידות המופיעות בתרמים מבוססות על תוכניות שנמסרו ע"י מזמין העבודה
- המבצע אחראי לבדיקה כל המידות והתאמתן במקום
- על המבצע לבדוק את כל המידות ועל כל מעוות או אי התאמה עליו להודיע למתכנן לפני ביצוע
- אין לקבוע גדלים עפ"י מדידה מהשרטוט במידה וחסרה מידה יש לפנות ישירות למתכנן

חתימה + חותמת המציע: ____________________

נגרות	לוח פעילות
מיקום	לוח מורה
מידות	ע"פ תכנית
פנים	ע"פ רשימת גמרים
גמר	ע"פ רשימת גמרים
פרזול	ע"פ רשימת גמרים
הערות	המידות אינן סופיות, באחריות הנגר בדיקת המידות הסופיות בשטח.

בניית הפריטים תיעשה לאחר מדידה סופית של הנגר בשטח ובתיאום מול המעצבת


גובה סופי לארונות גבוהים ע"פ גובה תקרה או או הנמכת גבס ע"פ הקיים בשטח.

במידה ומיקומי חשמל ותאורה אינם תואמים את תכנון הנגרות המבוקש יש לעצור את העבודה ולקבל את אישור המעצבת להמשך העבודה


יש לתלות שידות תלויות/ ארונות עליונים בתלייה סמויה


יש לבצע פינויים לטובת שקעי חשמל,מתגים וכל אלמנט הקיים בשטח ועלול להפריע לתכנון. יש לעדכן את המעצבת על כל התנגשות בשטח לפני ביצוע הנגרות!


תכנית מבט על

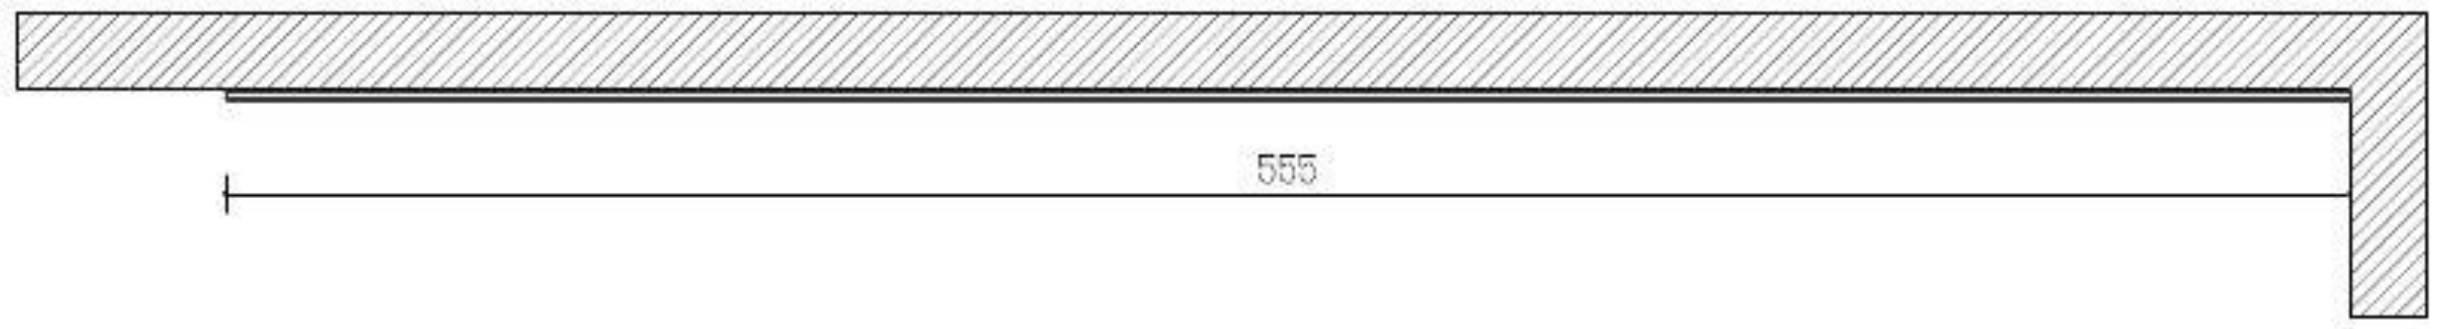

חזית

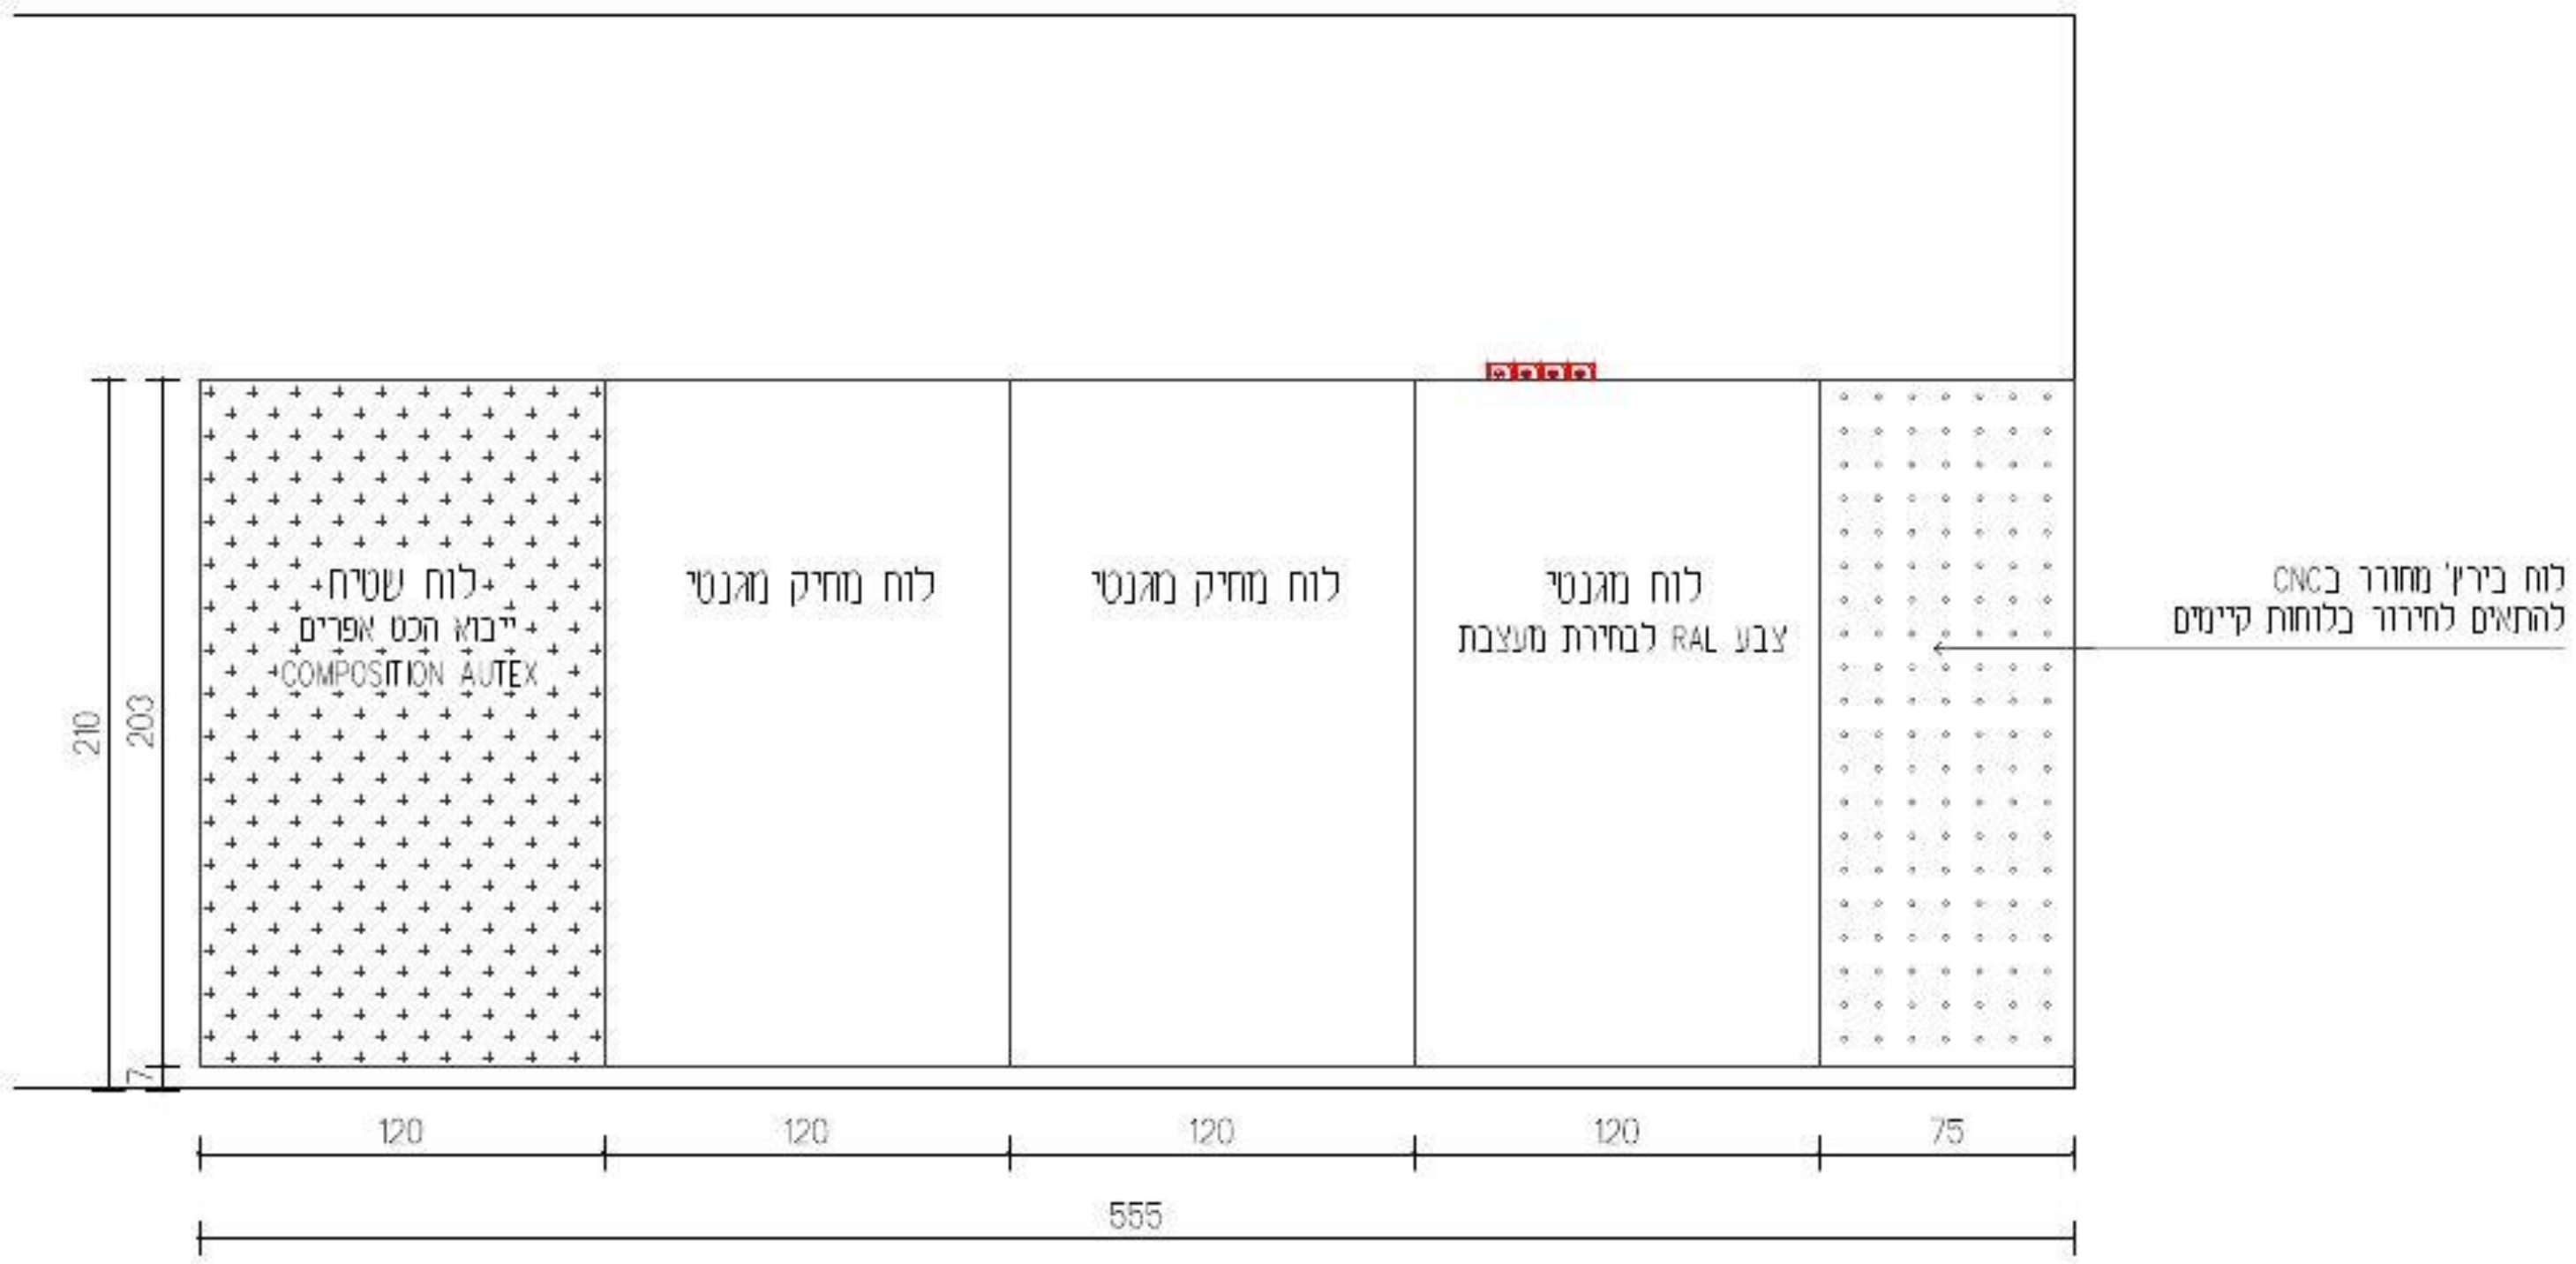

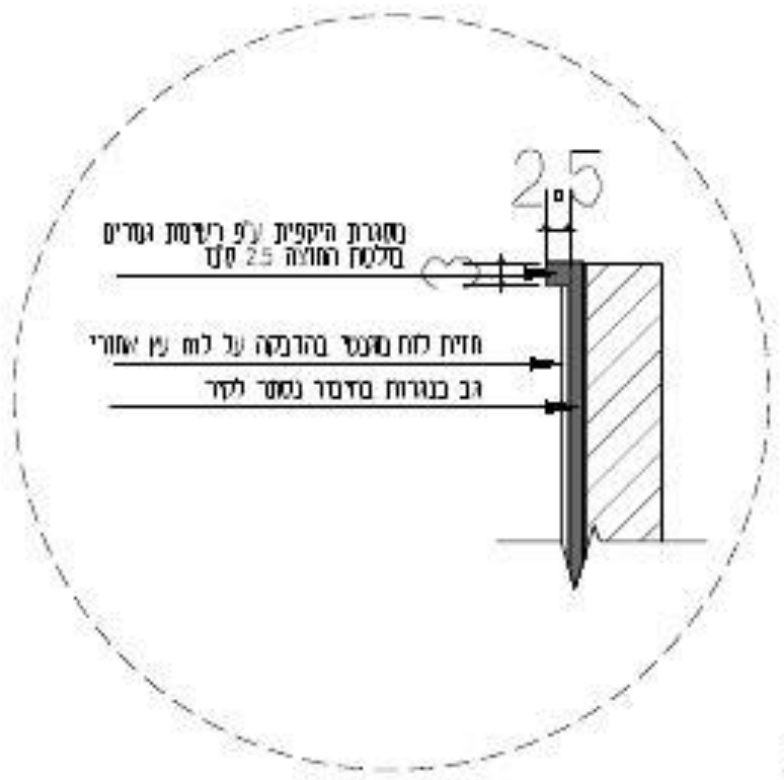

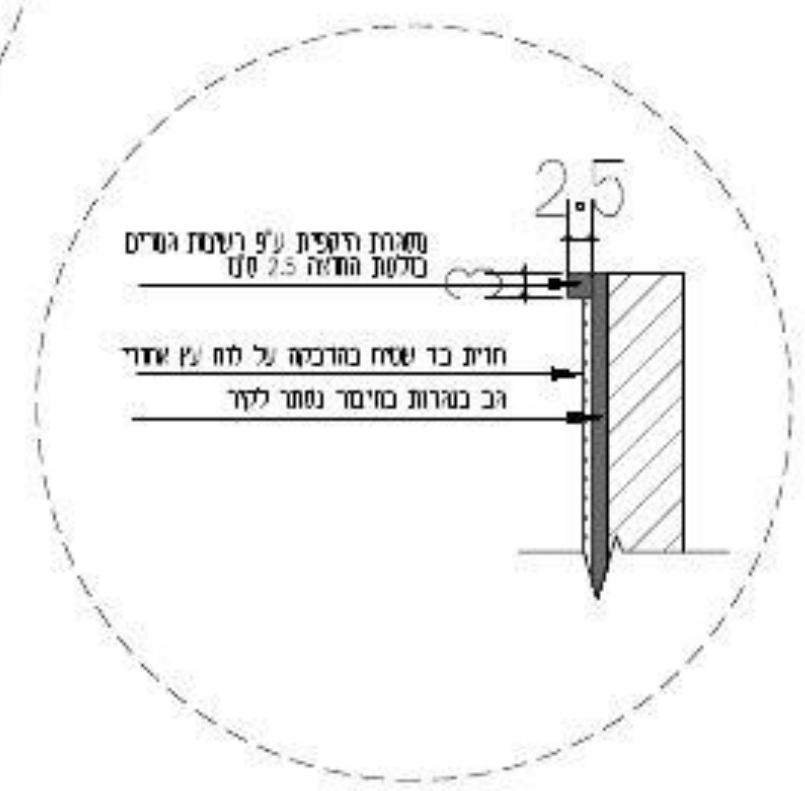

עידית אבו
תכנון ועיצוב פנים
תכלת 27/9
נייד: 050-9292420
Email: editabu.design@gmail.com

פרוייקט
ביה"ס צל אורנים
כיתת חינוך מיוחד- קומה 00

רשימת נגרות

נגרות 001

לעיון	למכרז	לביצוע
	X	

תאריך: 20-1-26

קנ"מ: 1:50

מהדורה: 001

אין לבצע כל עבודה לפני קבלת כל האישורים מהגורמים המוסמכים לרבות רשויות ומהנדס קונסטרוקציה ויועצים רלוונטים.

תכנון מטבחים	י. אקוסטיקה	י. חשמל	י. מיזוג אויר	י. אינסטלציה	י. בטיחות	קונסטרוקציה	אתר - ניהול פרוייקט	תאריך
							X	

תאריך	שינוי

הערות חשובות

- כל המידות מצויינות בס"מ
- המידות המופיעות בשרטוט מבוססות על תוכניות שנמסרו ע"י מזמין העבודה
- המבצע אחראי לבדיקת כל המידות והתאמתן במקום
- על המבצע לבדוק את כל המידות ועל כל טעות או אי התאמה עליו להודיע למתכנן לפני ביצוע
- אין לקבוע גדלים עפ"י מדידה מהשרטוט במידה וחסרה מידה יש לפנות ישירות למתכנן

חתימה + חותמת המציע: ____________________

נגרות	לוקרים
מיקום	ע"פ תכנית
מידות	ע"פ תכנית
פנים	ע"פ רשימת גמרים
גמר	ע"פ רשימת גמרים
פרזול	ע"פ רשימת גמרים
הערות	המידות אינן סופיות, באחריות הנגר בדיקת המידות הסופיות בשטח.


בניית הפריטים תיעשה לאחר מדידה סופית של הנגר בשטח ובתיאום מול המעצבת

גובה סופי לארונות גבוהים ע"פ גובה תקרה או אר הנמכת גבס ע"פ הקיים בשטח.

במידה ומיקומי חשמל ותאורה אינם תואמים את תכנון הנגרות המבוקש יש לעצור את העבודה ולקבל את אישור המעצבת להמשך העבודה

יש לתלות שידות תלויות/ ארונות עליונים בתלייה סמויה

יש לבצע פינויים לטובת שקעי חשמל,מתגים וכל אלמנט הקיים בשטח ועלול להפריע לתכנון. יש לעדכן את המעצבת על כל התנגשות בשטח לפני ביצוע הנגרות!

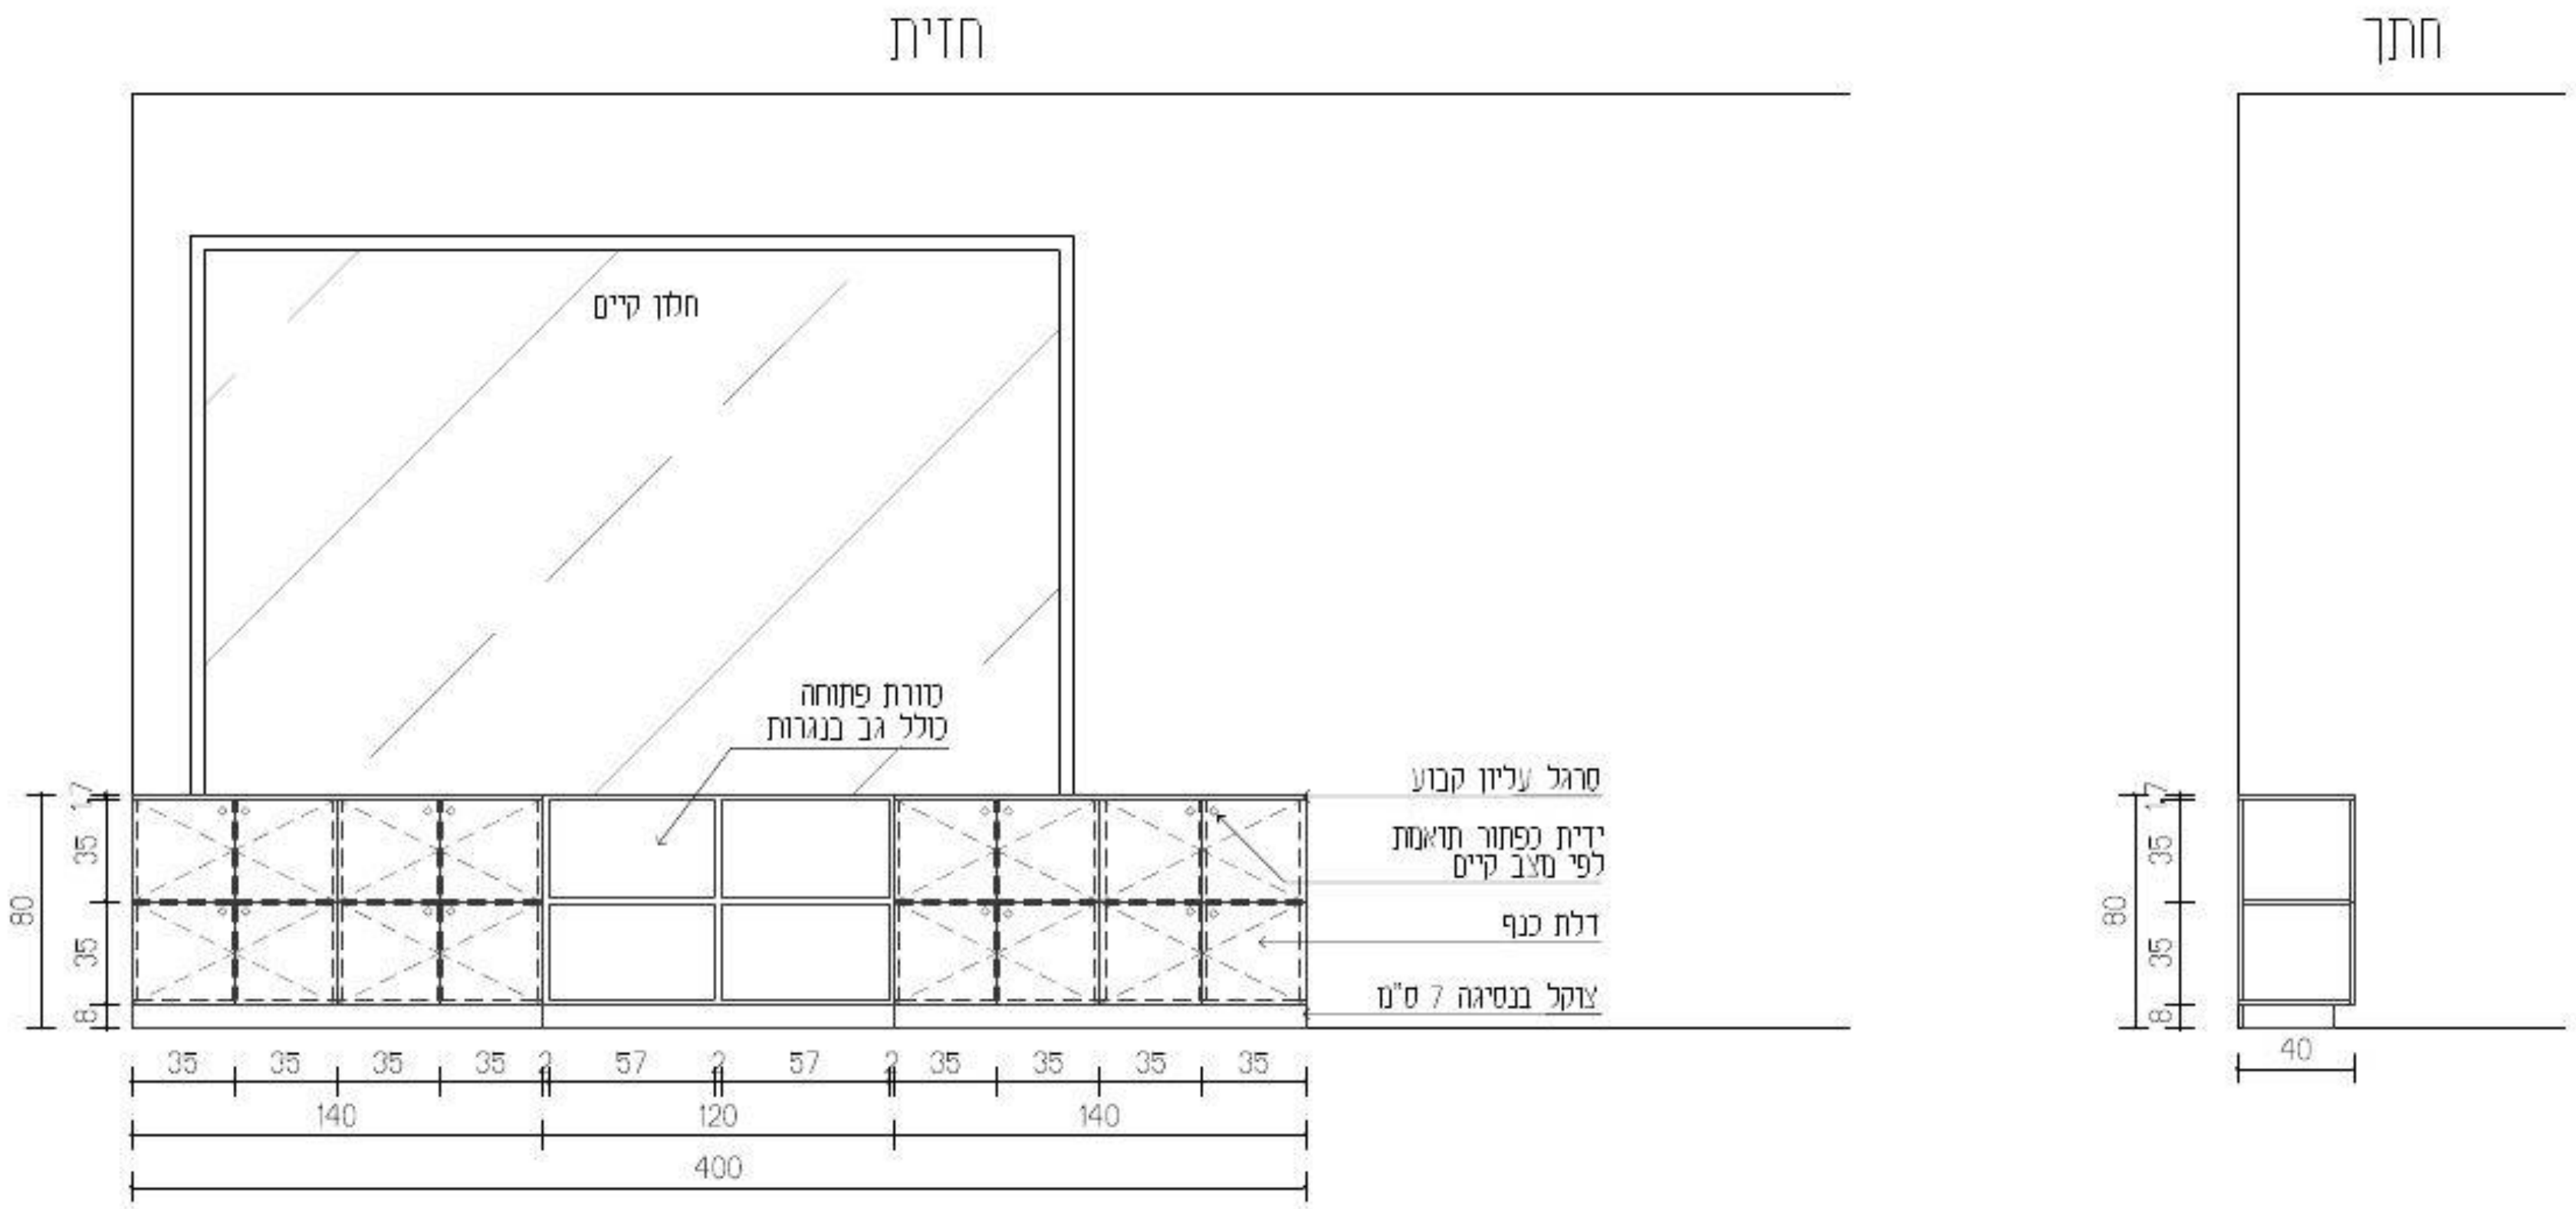

עידית אבו
תכנון ועיצוב פנים
תכלת 27/9
נייד: 050-9292420
Email: editabu.design@gmail.com

פרוייקט
ביה"ס צל אורנים
כיתת חינוך מיוחד- קומה 00

רשימת נגרות

נגרות 002

לעיון	למכרז	לביצוע
	X	

תאריך: 20-1-26

קנ"מ: 1:50

מהדורה: 001

אין לבצע כל עבודה לפני קבלת כל האישורים מהגורמים המוסמכים לרבות רשויות ומהנדס קונסטרוקציה ויועצים רלוונטים.

תכנון מטבחים	י. אקוסטיקה	י. חשמל	י. מיזוג אויר	י. אינסטלציה	י. בטיחות	קונסטרוקציה	אחר - ניהול פרוייקט	תאריך
							X	

תאריך	שינוי

הערות כלליות

- כל המידות מצויינות בס"מ
- המידות המופיעות בתרמים מבוססות על תוכניות שנמסרו ע"י מזמין העבודה
- המבצע אחראי לבדיקת כל המידות והתאמתן במקום
- על המבצע לבדוק את כל המידות ועל כל מעות או אי התאמה עליו להודיע למתכנן לפני ביצוע
- אין לקבוע גדלים עפ"י מדידה מהשרטוט במידה וחסרה מידה יש לפנות ימידות למתכנן

חתימה + חותמת המציע: ____________________

נגרות	ארונות גבוהים
מיקום	ע"פ תכנית
מידות	ע"פ תכנית
פנים	ע"פ רשימת גמרים
גמר	ע"פ רשימת גמרים
פרזול	ע"פ רשימת גמרים
הערות	המידות אינן סופיות, באחריות הנגר בדיקת המידות הסופיות בשטח.

בניית הפריטים תיעשה לאחר מדידה סופית של הנגר בשטח ובתיאום מול המעצבת


גובה סופי לארונות גבוהים ע"פ גובה תקרה או או הנמכת גבס ע"פ הקיים בשטח.

במידה ומיקומי חשמל ותאורה אינם תואמים את תכנון הנגרות המבוקש יש לעצור את העבודה ולקבל את אישור המעצבת להמשך העבודה


יש לתלות שידות תלויות/ ארונות עליונים בתלייה סמויה

יש לבצע פינויים לטובת שקעי חשמל,מתגים וכל אלמנט הקיים בשטח ועלול להפריע לתכנון. יש לעדכן את המעצבת על כל התנגשות בשטח לפני ביצוע הנגרות!

חתך

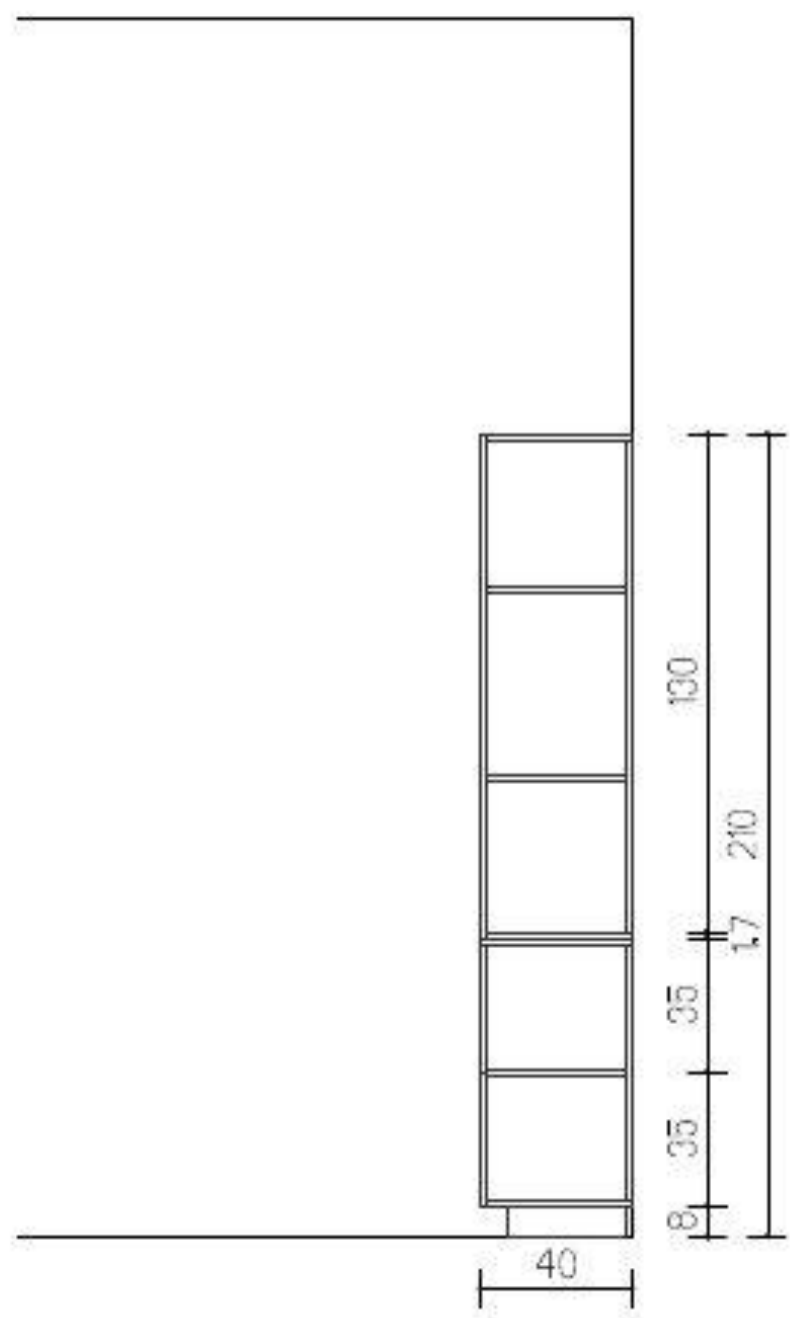

חזית

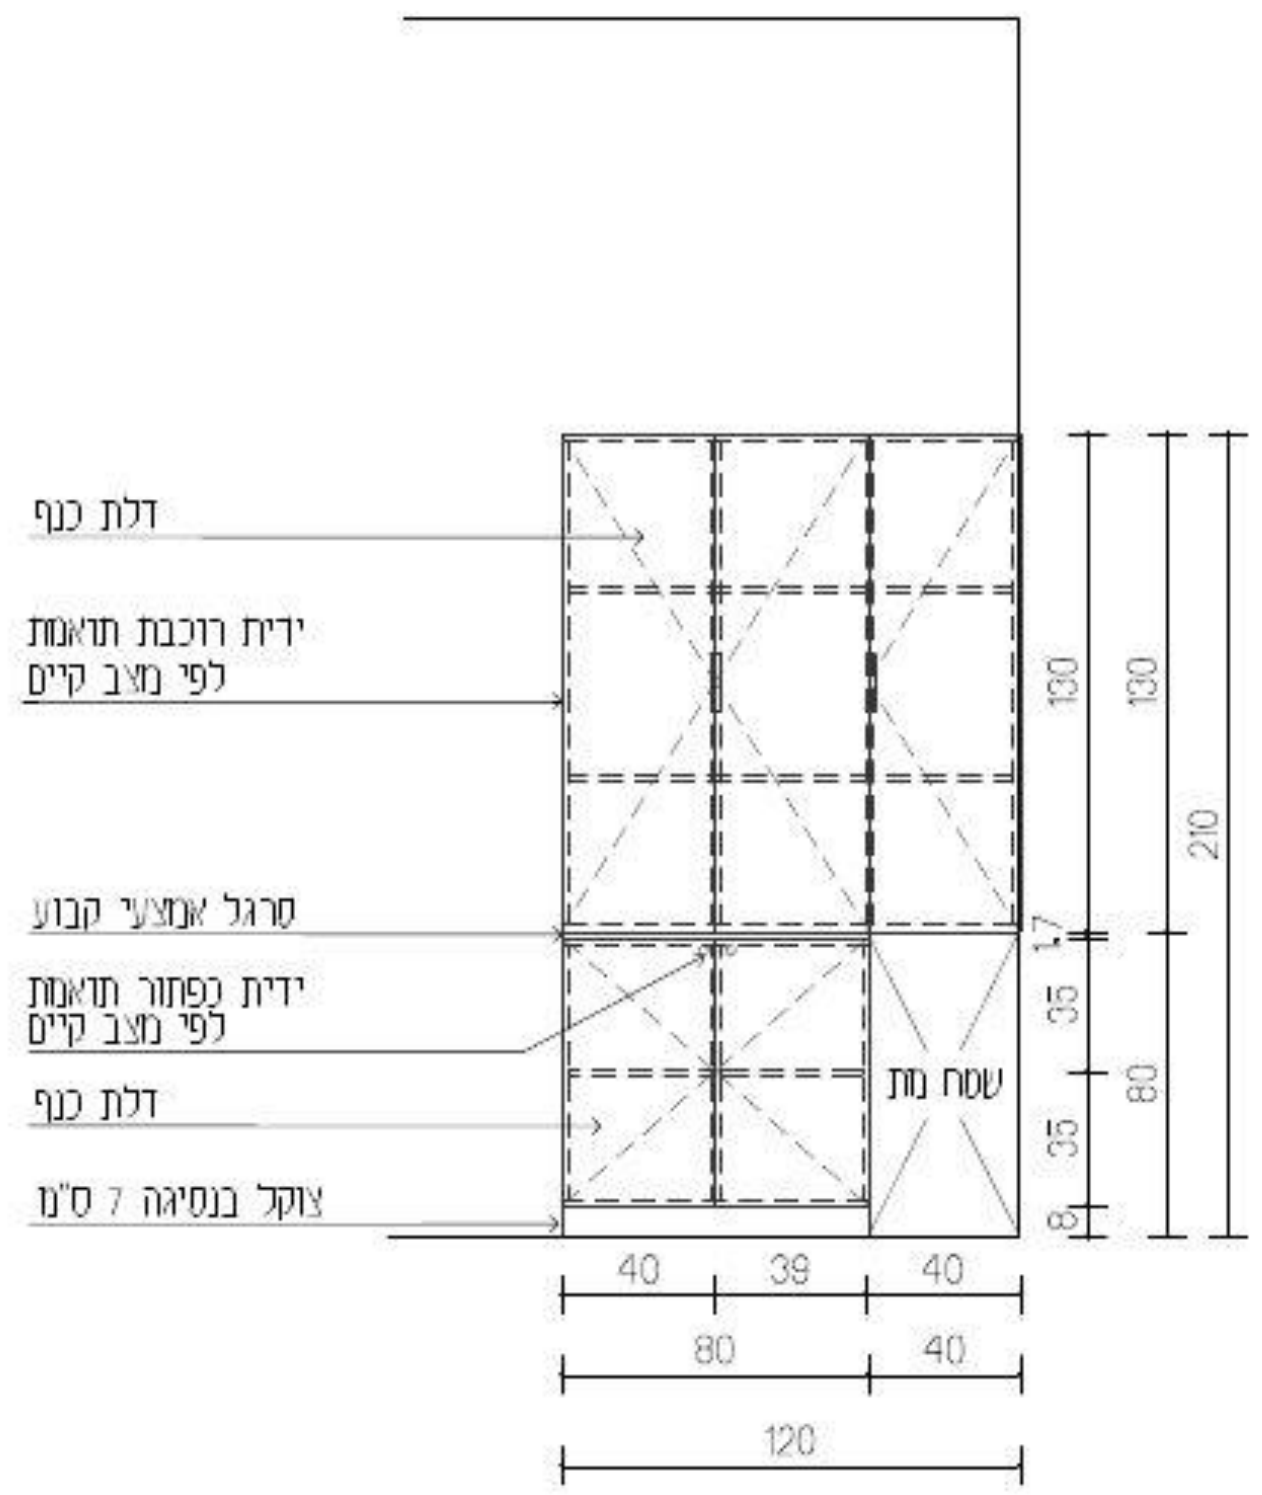

עידית אבו
תכנון ועיצוב פנים
תכלת 27/9
נייד: 050-9292420
Email: editabu.design@gmail.com

פרוייקט
ביה"ס צל אורנים
כיתת חינוך מיוחד- קומה 00

רשימת נגרות

נגרות 003

לעיון	למכרז	לביצוע
	X	

תאריך:	20-1-26
קנ"מ:	1:50
מהדורה:	001

אין לבצע כל עבודה לפני קבלת כל האישורים מהגורמים המוסמכים לרבות רשויות ומהנדס קונסטרוקציה ויועצים רלוונטים.

תכנון מסגבנים	י. אקוסטיקה	י. חשמל	י. מיזוג אויר	י. אינסטלציה	י. בטיחות	קונסטרוקציה	אחר - ניהול פרוייקט	תאריך
							X	

תאריך	שינוי

הערות מעצבות

- כל המידות מצויינות בס"מ
- המידות המופיעות בשרטוט מבוססות על תוכניות שנמסרו ע"י מזמין העבודה
- המבצע אחראי לבדיקת כל המידות והתאמתן בשטח
- על המבצע לבדוק את כל המידות ועל כל טעות או אי התאמה עליו להודיע למתכנן לפני ביצוע
- אין לקבוע גדלים עפ"י מדידה מהשרטוט במידה וחסרה מידה יש לפנות יעידות למתכנן

חתימה + חותמת המציע: ____________________

נגרות	לוחות פעילות
מיקום	ע"פ תכנית
מידות	ע"פ תכנית
פנים	ע"פ רשימת גמרים
גמר	ע"פ רשימת גמרים
פרזול	ע"פ רשימת גמרים
הערות	המידות אינן סופיות, באחריות הנגר בדיקת המידות הסופיות בשטח.


בניית הפריטים תיעשה לאחר מדידה סופית של הנגר בשטח ובתיאום מול המעצבת

גובה סופי לארונות גבוהים ע"פ גובה תקרה או או הנמכת גבס ע"פ הקיים בשטח.


במידה ומיקומי חשמל ותאורה אינם תואמים את תכנון הנגרות המבוקש יש לעצור את העבודה ולקבל את אישור המעצבת להמשך העבודה

יש לתלות שידות תלויות/ ארונות עליונים בתלייה סמויה


יש לבצע פינויים לטובת שקעי חשמל,מתגים וכל אלמנט הקיים בשטח ועלול להפריע לתכנון. יש לעדכן את המעצבת על כל התנגשות בשטח לפני ביצוע הנגרות!

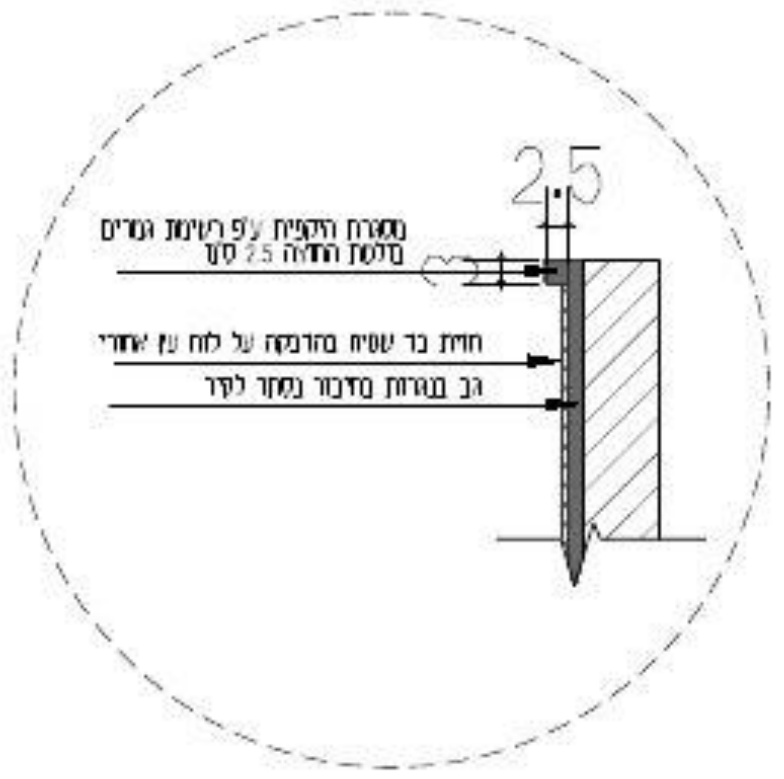

תכנית מבט על

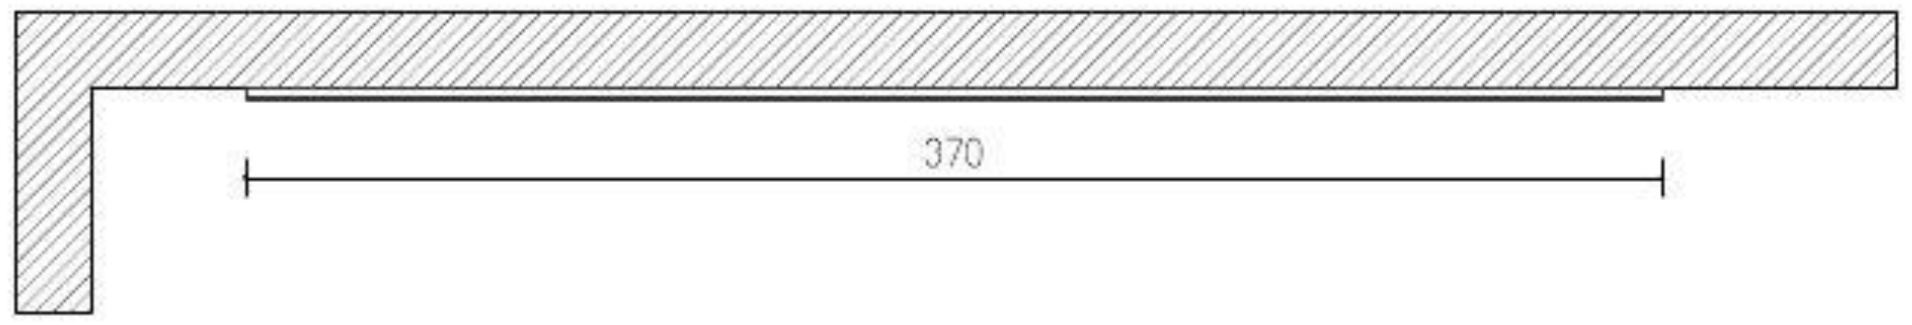

חזית

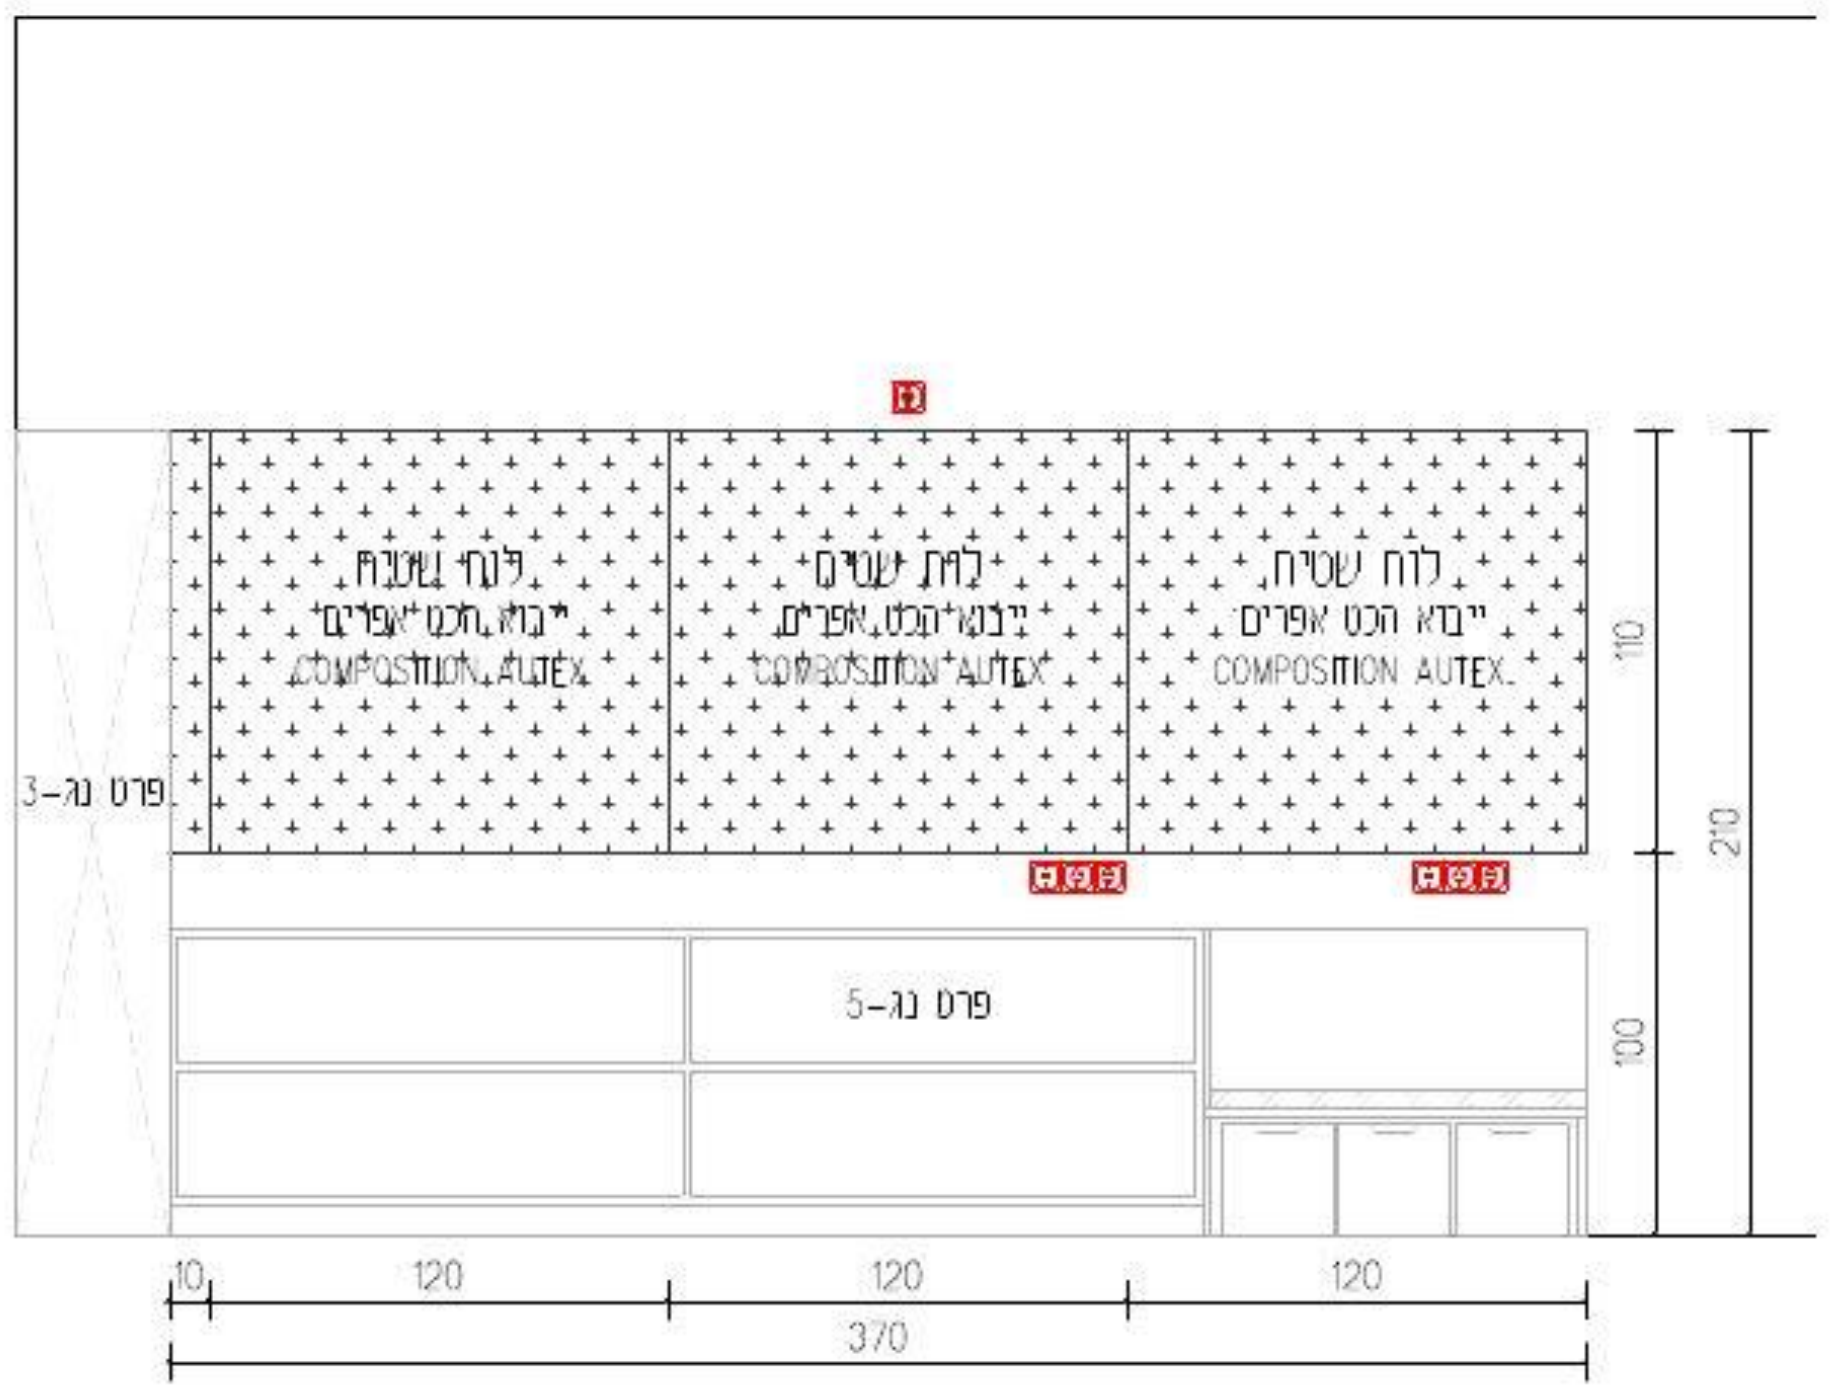

עידית אבו
תכנון ועיצוב פנים
חכלת 27/9
נייד: 050-9292420
Email: editabu.design@gmail.com

פרוייקט
ביה"ס צל אורנים
כיתת חינוך מיוחד- קומה 00

רשימת נגרות

נגרות 004

לביצוע	למכרז	לעיון
	X	

תאריך: 20-1-26

קנ"מ: 1:50

מהדורה: 001

אין לבצע כל עבודה לפני קבלת כל האישורים מהגורמים המוסמכים לרבות רשויות ומהנדס קונסטרוקציה ויועצים רלוונטים.

תאריך	אחר - ניהול פרוייקט	קונסטרוקציה	י. בטיחות	י. אינסטלציה	י. מיזוג אויר	י. חשמל	י. אקוסטיקה	תכנון ופיתוח
	X							

תאריך	שינוי

הערות חשובות

- כל המידות מצויינות בס"מ
- המידות המופיעות בשרטוט מבוססות על תוכניות שנמסרו ע"י מזמין העבודה
- המבצע אחראי לבדיקת כל המידות והתאמתן במציאות
- על המבצע לבדוק את כל המידות ועל כל מגוון או אי התאמה עליו להודיע למתכנן לפני ביצוע
- אין לקבוע גדלים עפ"י מדידה מהשרטוט במידה וחסרה מידה יש לפנות בעדיפות למתכנן

חתימה + חותמת המציע: ____________________

נגרות	אחסון פתוח
מיקום	ע"פ תכנית
מידות	ע"פ תכנית
פנים	ע"פ רשימת גמרים
גמר	ע"פ רשימת גמרים
פרזול	ע"פ רשימת גמרים
הערות	המידות אינן סופיות, באחריות הנגר בדיקת המידות הסופיות בשטח.

בניית הפריטים תיעשה לאחר מדידה סופית של הנגר בשטח ובתיאום מול המעצבת


גובה סופי לארונות גבוהים ע"פ גובה תקרה או או הנמכת גבס ע"פ הקיים בשטח.

במידה ומיקומי חשמל ותאורה אינם תואמים את תכנון הנגרות המבוקש יש לעצור את העבודה ולקבל את אישור המעצבת להמשך העבודה


יש לתלות שידות תלויות/ ארונות עליונים בתלייה סמויה

יש לבצע פינויים לטובת שקעי חשמל,מתגים וכל אלמנט הקיים בשטח ועלול להפריע לתכנון. יש לעדכן את המעצבת על כל התנגשות בשטח לפני ביצוע הנגרות!


חזית

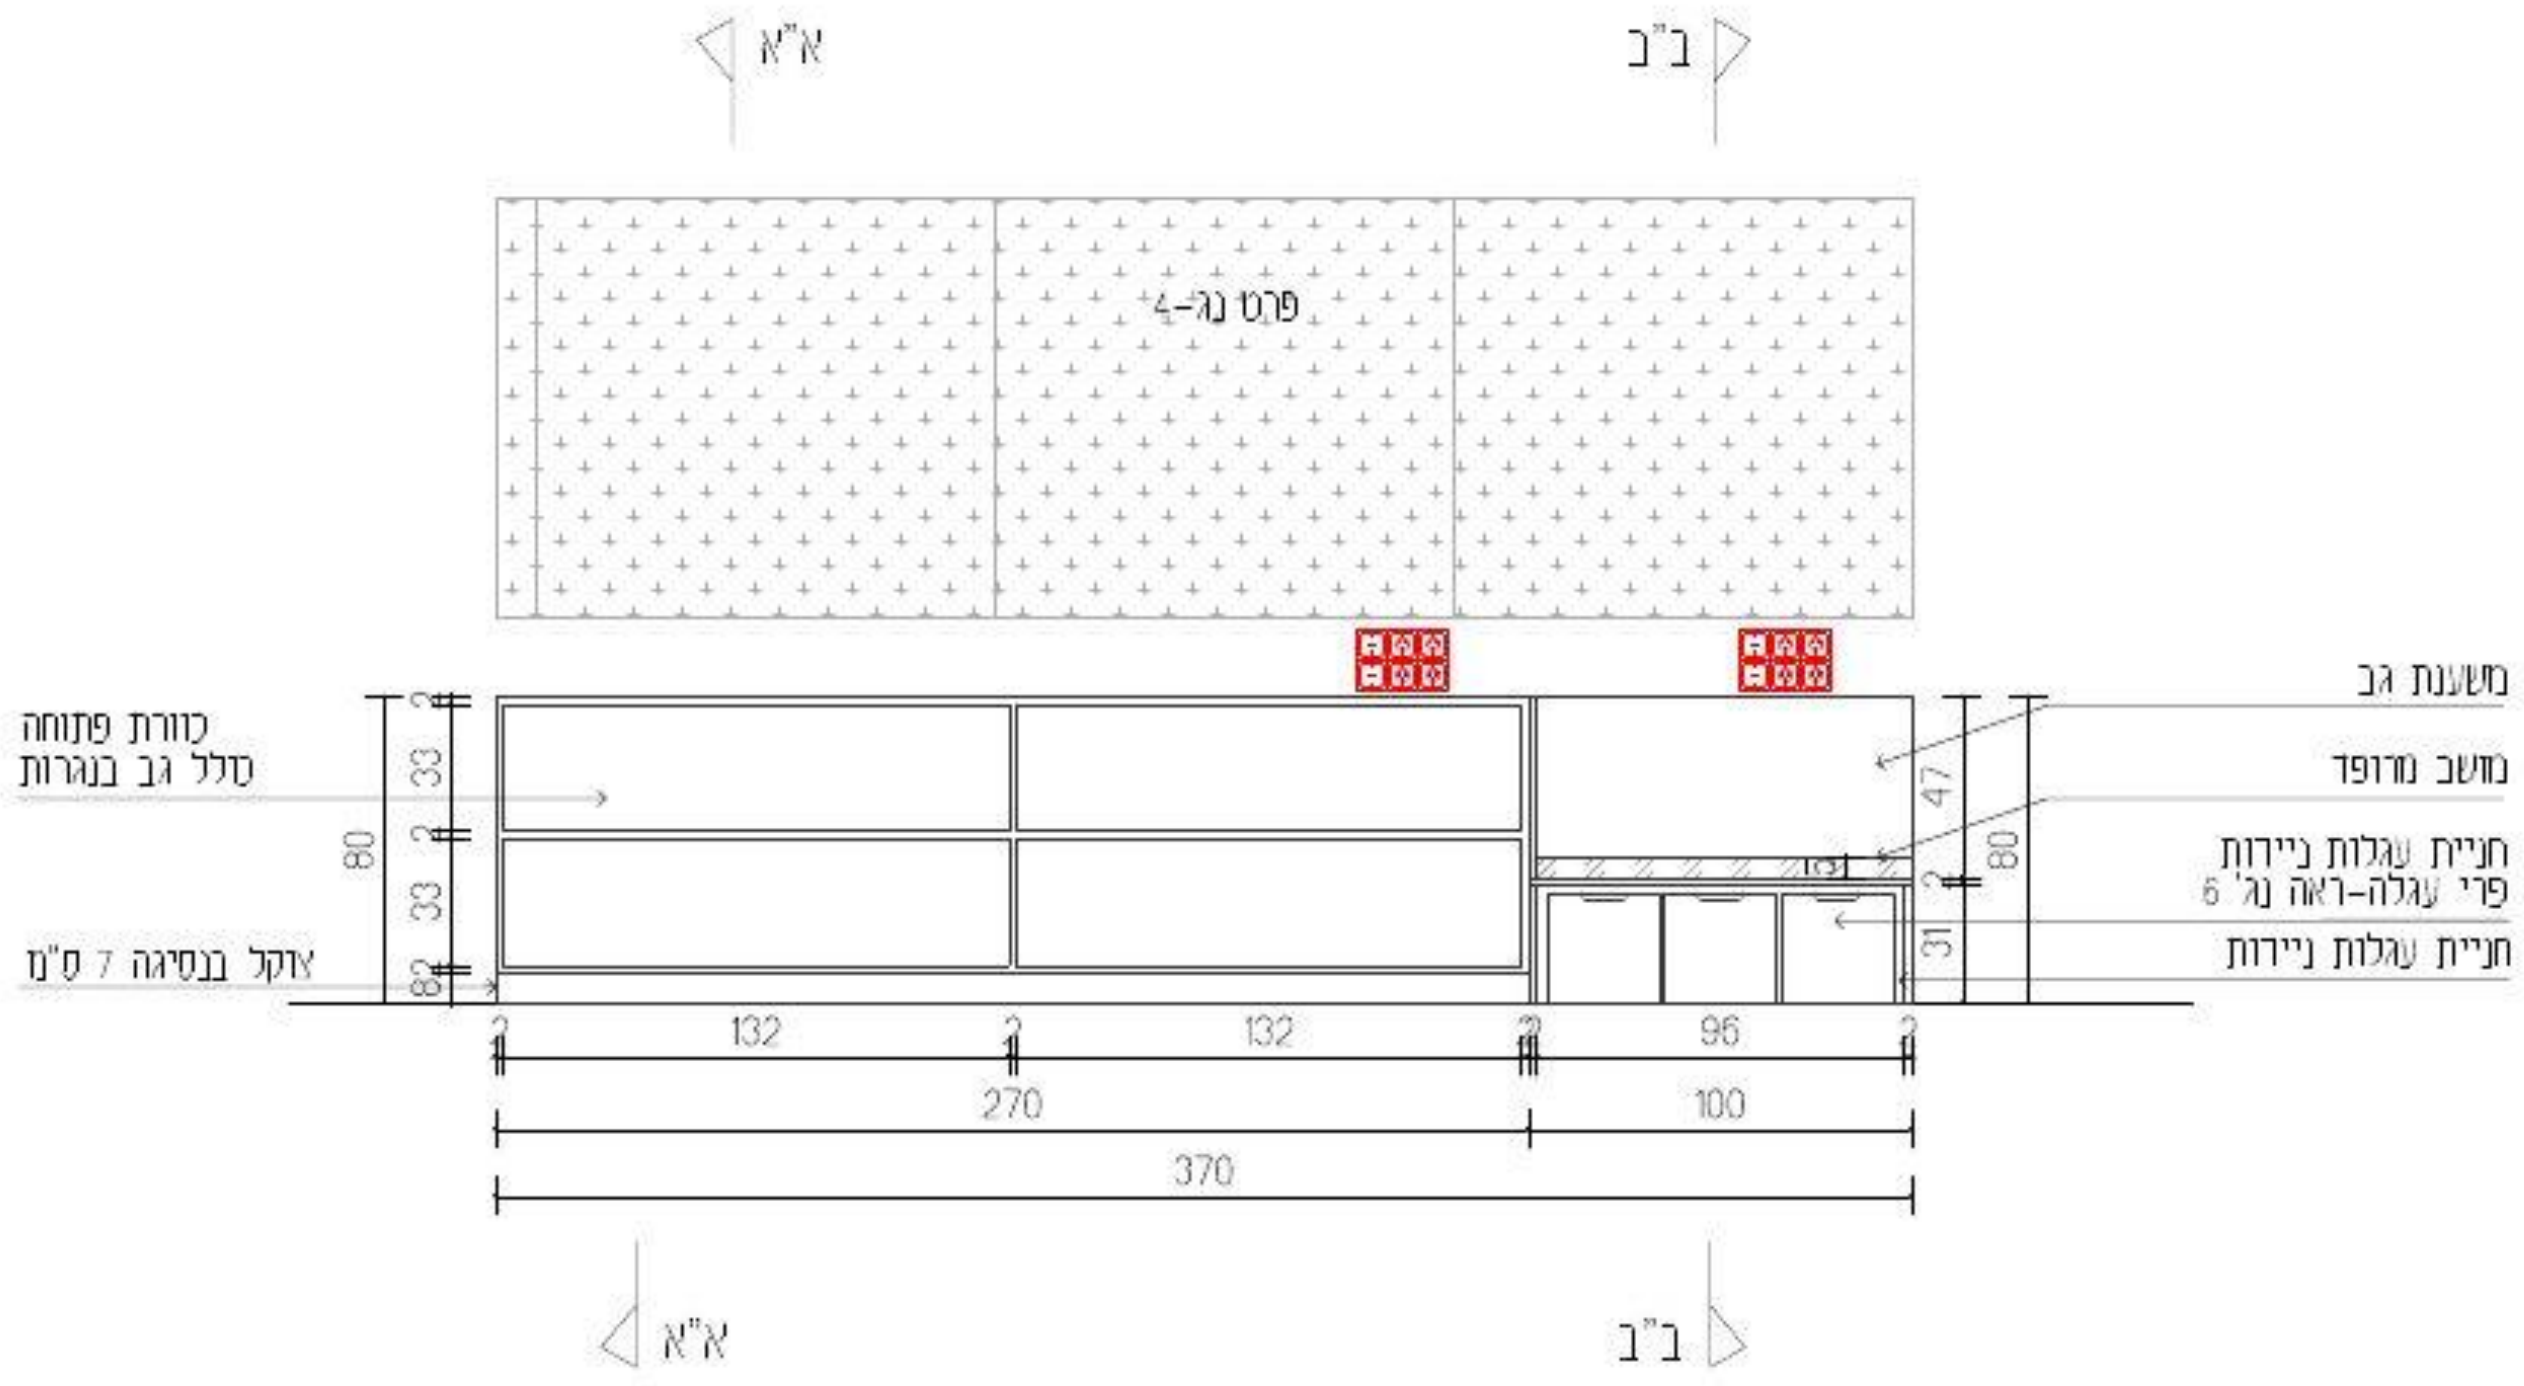

חתך א"א

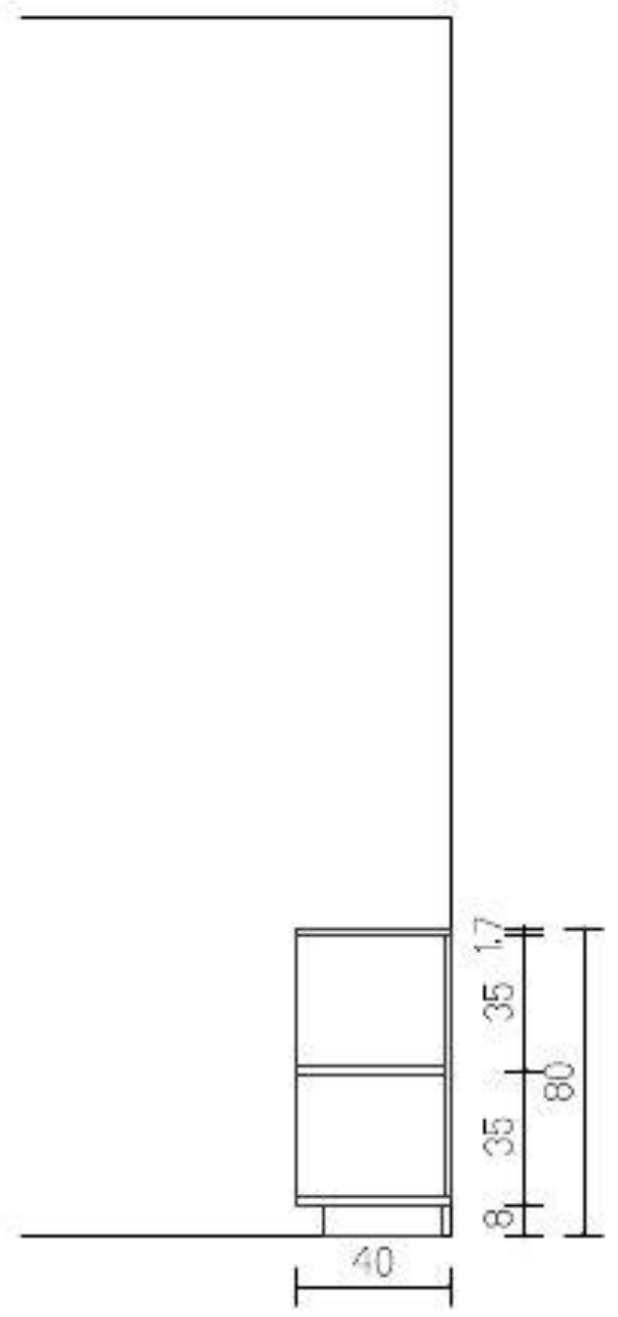

חתך ב"ב

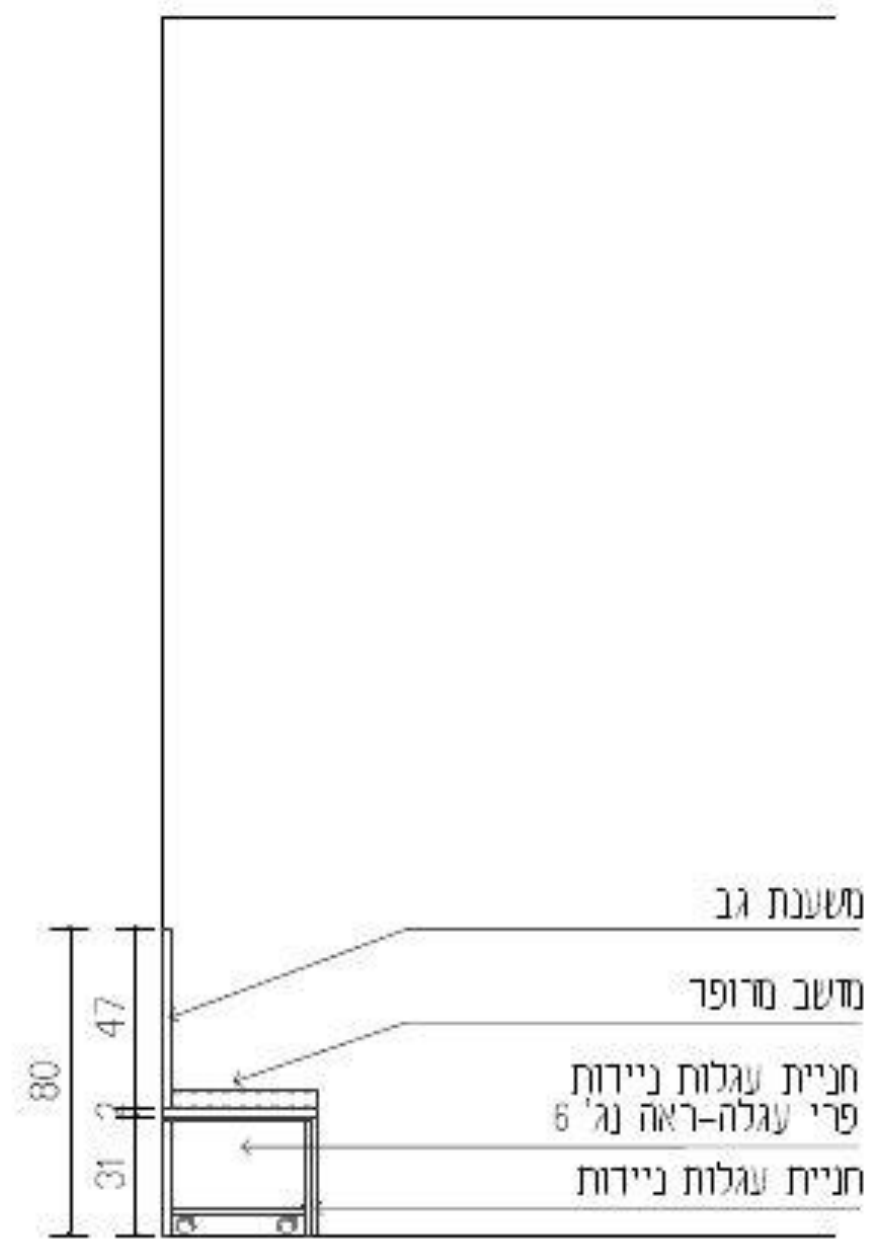

עידית אבו
תכנון ועיצוב פנים
תכלת 27/9
נייד: 050-9292420
Email: editabu.design@gmail.com

פרוייקט
ביה"ס צל אורנים
כיתת חינוך מיוחד- קומה 00

רשימת נגרות
נגרות 005

לעיון ☐ למכרז ☒ לביצוע ☐

תאריך: 20-1-26

קנ"מ: 1:50

מהדורה: 001

אין לבצע כל עבודה לפני קבלת כל האישורים מהגורמים המוסמכים לרבות רשויות ומהנדס קונסטרוקציה ויועצים רלוונטים.

תכנון מטבחים	י. אקוסטיקה	י. חשמל	י. מיזוג אויר	י. אינסטלציה	י. בטיחות	קונסטרוקציה	אחר - ניהול פרוייקט	תאריך
							X	

תאריך	שינוי

הערות חשובות

- כל המידות מצויינות בס"מ
- המידות המופיעות בשרטוט מבוססות על תוכניות שנמסרו ע"י מזמין העבודה
- המבצע אחראי לבדיקת כל המידות והתאמתן במקום
- על המבצע לבדוק את כל המידות ועל כל טעות או אי התאמה עליו להודיע למתכנן לפני ביצוע
- אין לקבוע גדלים עפ"י מדידה מהשרטוט במידה וחסרה מידה יש לפנות יעוידות למתכנן

חתימה + חותמת המציע: ____________________

נגרות	עגלת אחסון ניידת
מיקום	חונה תחת ספסל ישיבה (נג-5)
מידות	ע"פ תכנית
פנים	ע"פ רשימת גמרים
גמר	ע"פ רשימת גמרים
פרזול	ע"פ רשימת גמרים
הערות	המידות אינן סופיות, באחריות הנגר בדיקת המידות הסופיות בשטח.


בניית הפריטים תיעשה לאחר מדידה סופית של הנגר בשטח ובתיאום מול המעצבת


גובה סופי לארונות גבוהים ע"פ גובה תקרה או או הנמכת גבס ע"פ הקיים בשטח.

במידה ומיקומי חשמל ותאורה אינם תואמים את תכנון הנגרות המבוקש יש לעצור את העבודה ולקבל את אישור המעצבת להמשך העבודה

יש לתלות שידות תלויות/ ארונות עליונים בתלייה סמויה

יש לבצע פינויים לטובת שקעי חשמל,מתגים וכל אלמנט הקיים בשטח ועלול להפריע לתכנון. יש לעדכן את המעצבת על כל התנגשות בשטח לפני ביצוע הנגרות!

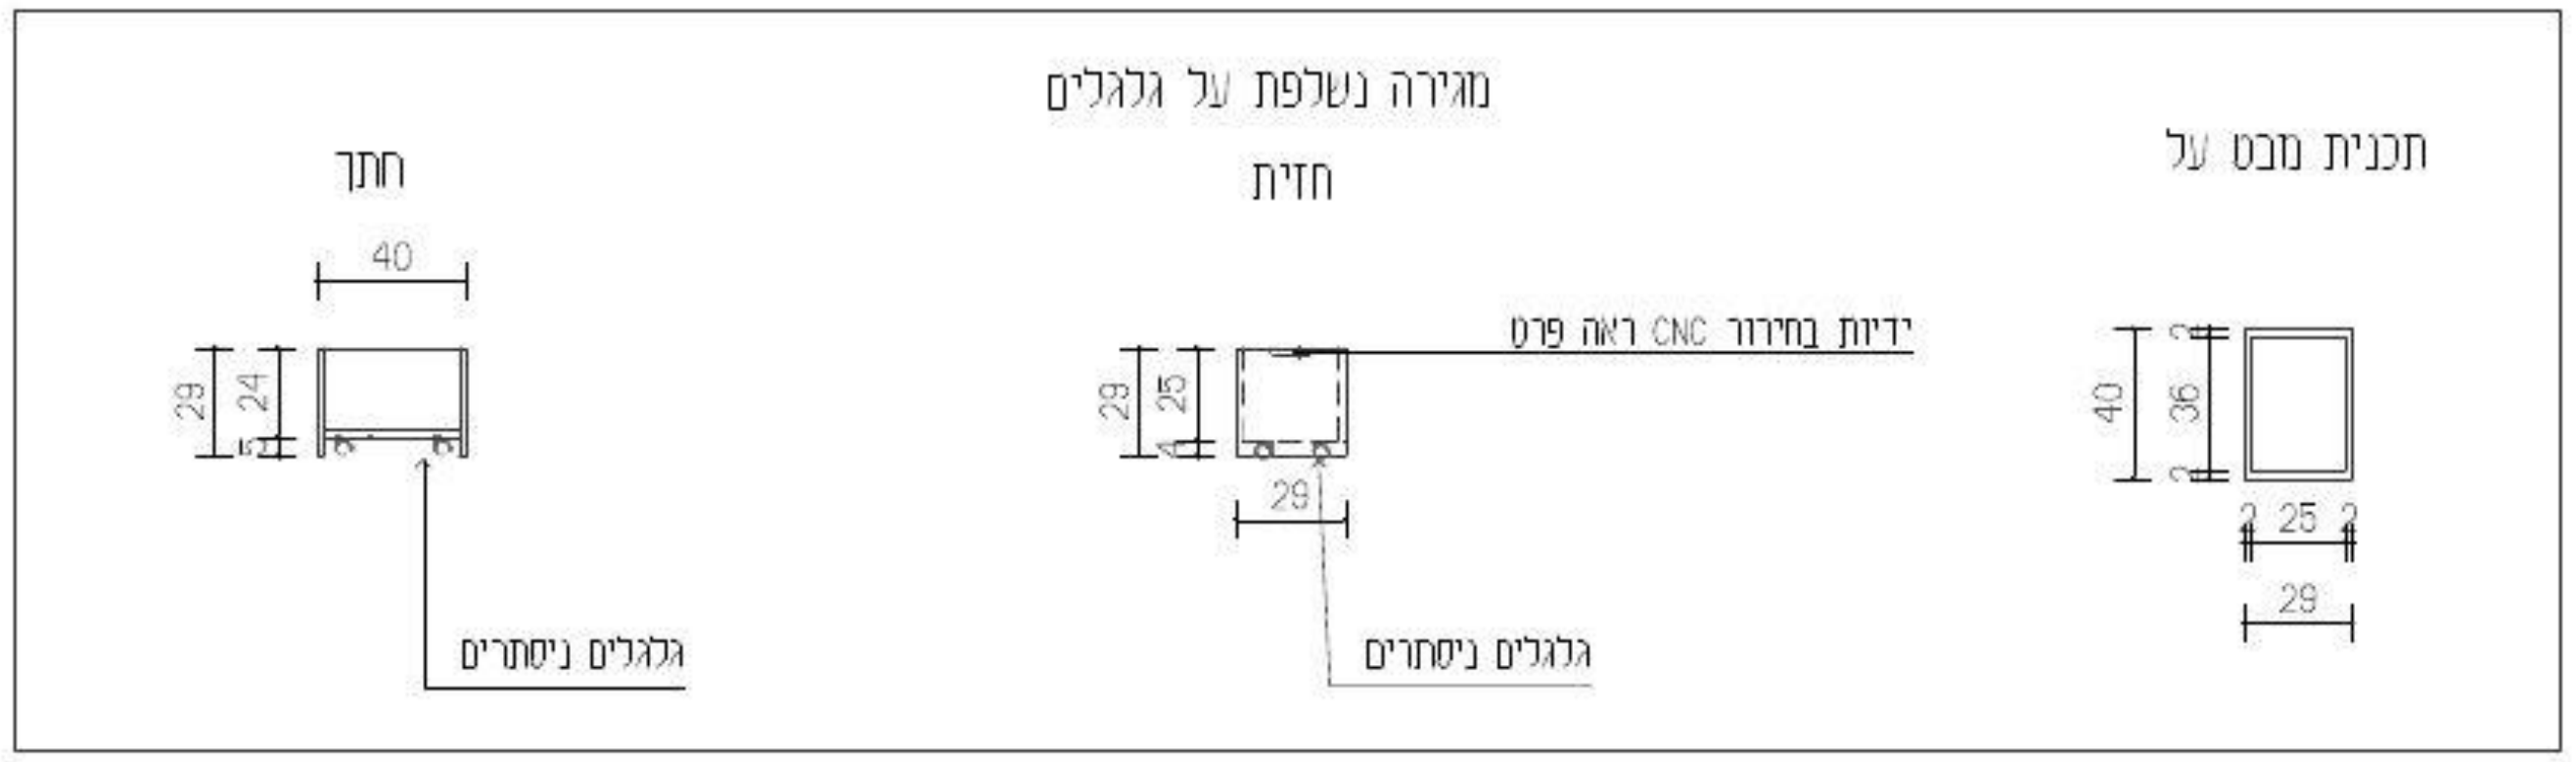

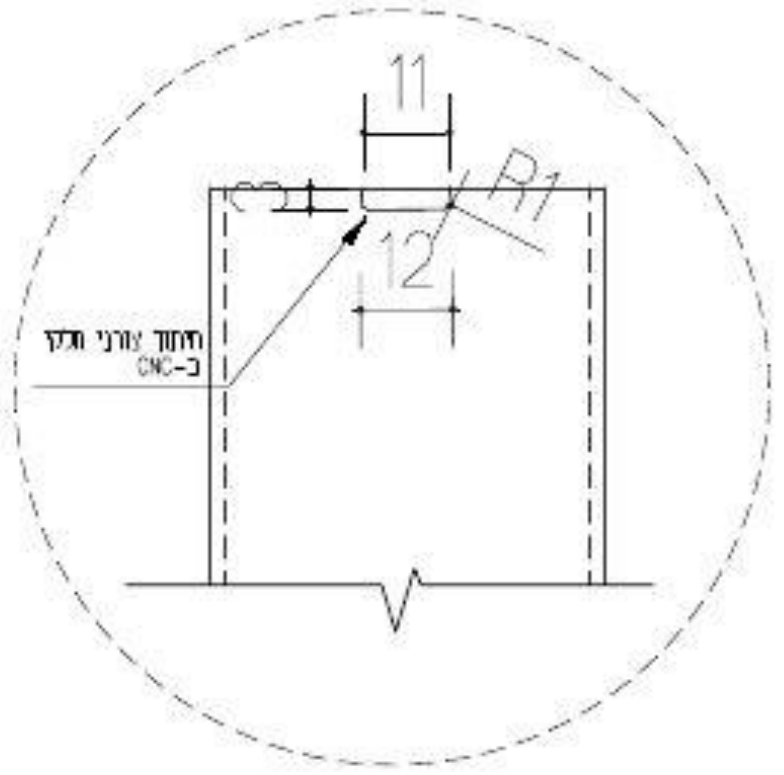

עידית אבו
תכנון ועיצוב פנים
תכלת 27/9
נייד: 050-9292420
Email: editabu.design@gmail.com

פרוייקט
ביה"ס צל אורנים
כיתת חינוך מיוחד- קומה 00

רשימת נגרות

נגרות 006

לעיון	למכרז	לביצוע
	X	

תאריך: 20-1-26

קנ"מ: 1:50

מהדורה: 001

אין לבצע כל עבודה לפני קבלת כל האישורים מהגורמים המוסמכים לרבות רשויות ומהנדס קונסטרוקציה ויועצים רלוונטים.

תכנון מטבחים	י. אקוסטיקה	י. חשמל	י. מיזוג אויר	י. אינסטלציה	י. בטיחות	קונסטרוקציה	אתר - ניהול פרוייקט	תאריך
							X	

תאריך	שינוי

הערות חשובות

- כל המידות מצויינות בס"מ
- המידות המופיעות בשרטוט מבוססות על תוכניות שנמסרו ע"י מזמין העבודה
- המבצע אחראי לבדיקת כל המידות והתאמתן בשטח
- על המבצע לבדוק את כל המידות ועל כל טעות או אי התאמה עליו להודיע למתכנן לפני ביצוע
- אין לקבוע גדלים עפ"י מדידה מהשרטוט במידה וחסרה מידה יש לפנות ישירות למתכנן

חתימה + חותמת המציע: ____________________

נגרות	ארונות גבוהים
מיקום	ע"פ תכנית
מידות	ע"פ תכנית
פנים	ע"פ רשימת גמרים
גמר	ע"פ רשימת גמרים
פרזול	ע"פ רשימת גמרים
הערות	המידות אינן סופיות, באחריות הנגר בדיקת המידות הסופיות בשטח.

בניית הפריטים תיעשה לאחר מדידה סופית של הנגר בשטח ובתיאום מול המעצבת


גובה סופי לארונות גבוהים ע"פ גובה תקרה או או הנמכת גבס ע"פ הקיים בשטח.

במידה ומיקומי חשמל ותאורה אינם תואמים את תכנון הנגרות המבוקש יש לעצור את העבודה ולקבל את אישור המעצבת להמשך העבודה


יש לתלות שידות תלויות/ ארונות עליונים בתלייה סמויה

יש לבצע פינויים לטובת שקעי חשמל,מתגים וכל אלמנט הקיים בשטח ועלול להפריע לתכנון. יש לעדכן את המעצבת על כל התנגשות בשטח לפני ביצוע הנגרות!

חתך

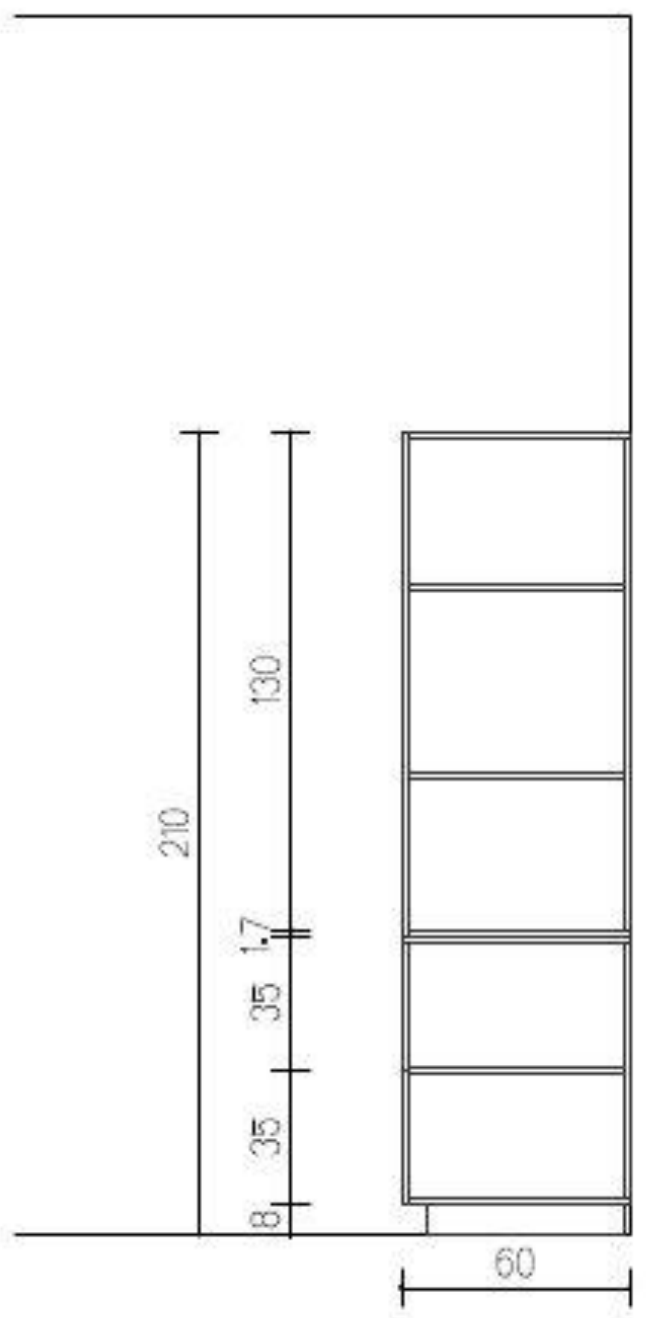

חזית

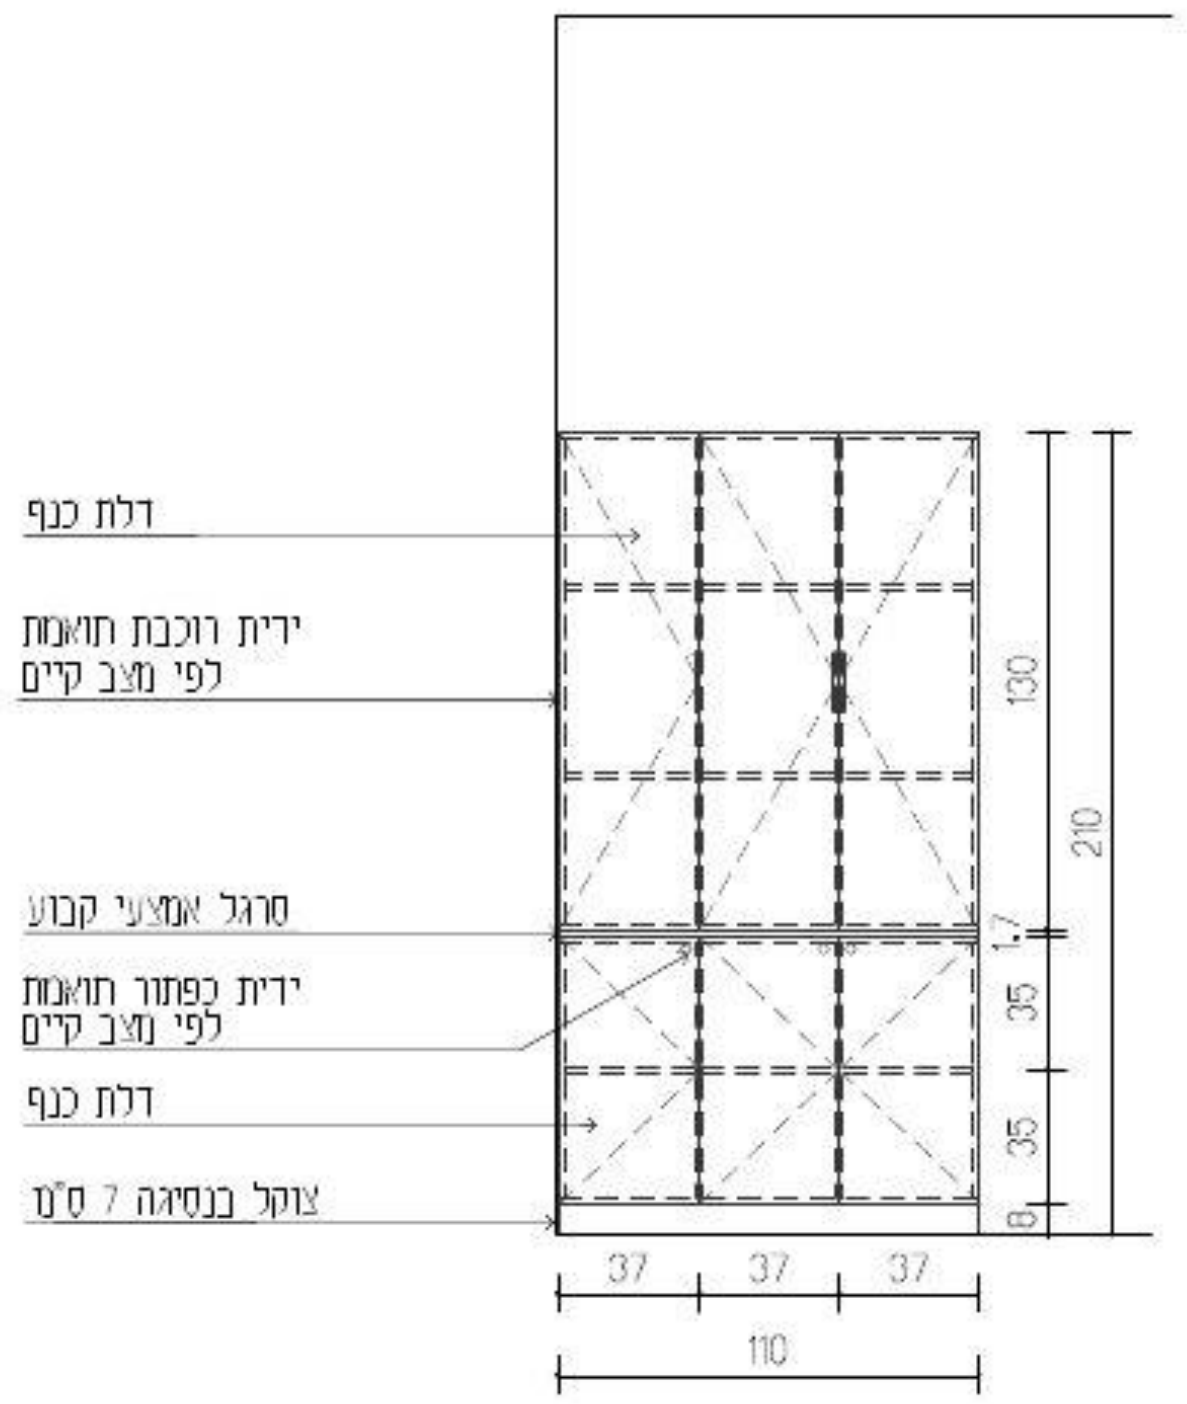

EDIT ABU

עידית אבו
תכנון ועיצוב פנים
הכלה 27/9
נייד: 050-9292420
Email: editabu.design@gmail.com

פרוייקט
ביה"ס צל אורנים
כיתת חינוך מיוחד- קומה 00

רשימת נגרות

נגרות 007

לעיון	למכרז	לביצוע
	X	

תאריך: 20-1-26

קנ"מ: 1:50

מהדורה: 001

אין לבצע כל עבודה לפני קבלת כל האישורים מהגורמים המוסמכים לרבות רשויות ומהנדס קונסטרוקציה ויועצים רלוונטים.

תכנון וסביבות	י. אקוסטיקה	י. חשמל	י. מיזוג אוויר	י. אינסטלציה	י. בטיחות	קונסטרוקציה	אחר - ניהול פרוייקט	תאריך
							X	

תאריך	שינוי

הערות חשובות

- כל המידות מצויינות בס"מ
- המידות המופיעות בשרטוט מבוססות על תוכניות שנמסרו ע"י מוסר העבודה
- המבצע אחראי לבדיקת כל המידות והתאמתן במציאות
- על המבצע לבדוק את כל המידות ועל כל טעות או אי התאמה עליו להודיע למתכנן לפני ביצוע
- אין לקבוע גדלים עפ"י מדידה מהשרטוט. במידה וחסרה מידה יש לפנות ישירות למתכנן

חתימה + חותמת המציע: ____________________

נגרות	
מיקום	
מידות	ע"פ תכנית
פנים	ע"פ רשימת גמרים
גמר	ע"פ רשימת גמרים
פרזול	ע"פ רשימת גמרים
הערות	המידות אינן סופיות, באחריות הנגר בריקת המידות הסופיות בשטח.

בניית הפריטים תיעשה לאחר מדידה סופית של הנגר בשטח ובתיאום מול המעצבת


גובה סופי לארונות גבוהים ע"פ גובה תקרה או או הנמכת גבס ע"פ הקיים בשטח.

במידה ומיקומי חשמל ותאורה אינם תואמים את תכנון הנגרות המבוקש יש לעצור את העבודה ולקבל את אישור המעצבת להמשך העבודה


יש לתלות שידות תלויות/ ארונות עליונים בתלייה סמויה


יש לבצע פינויים לטובת שקעי חשמל,מתגים וכל אלמנט הקיים בשטח ועלול להפריע לתכנון. יש לעדכן את המעצבת על כל התנגשות בשטח לפני ביצוע הנגרות!


תכנית מבט על

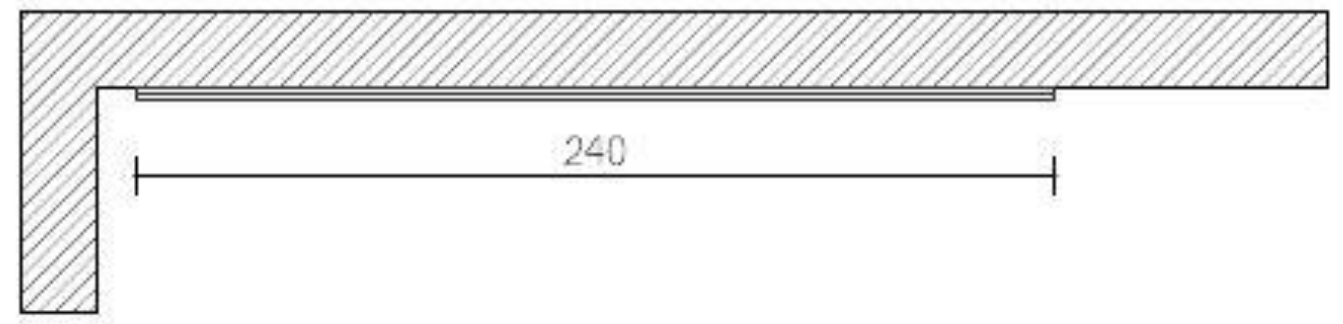

חזית

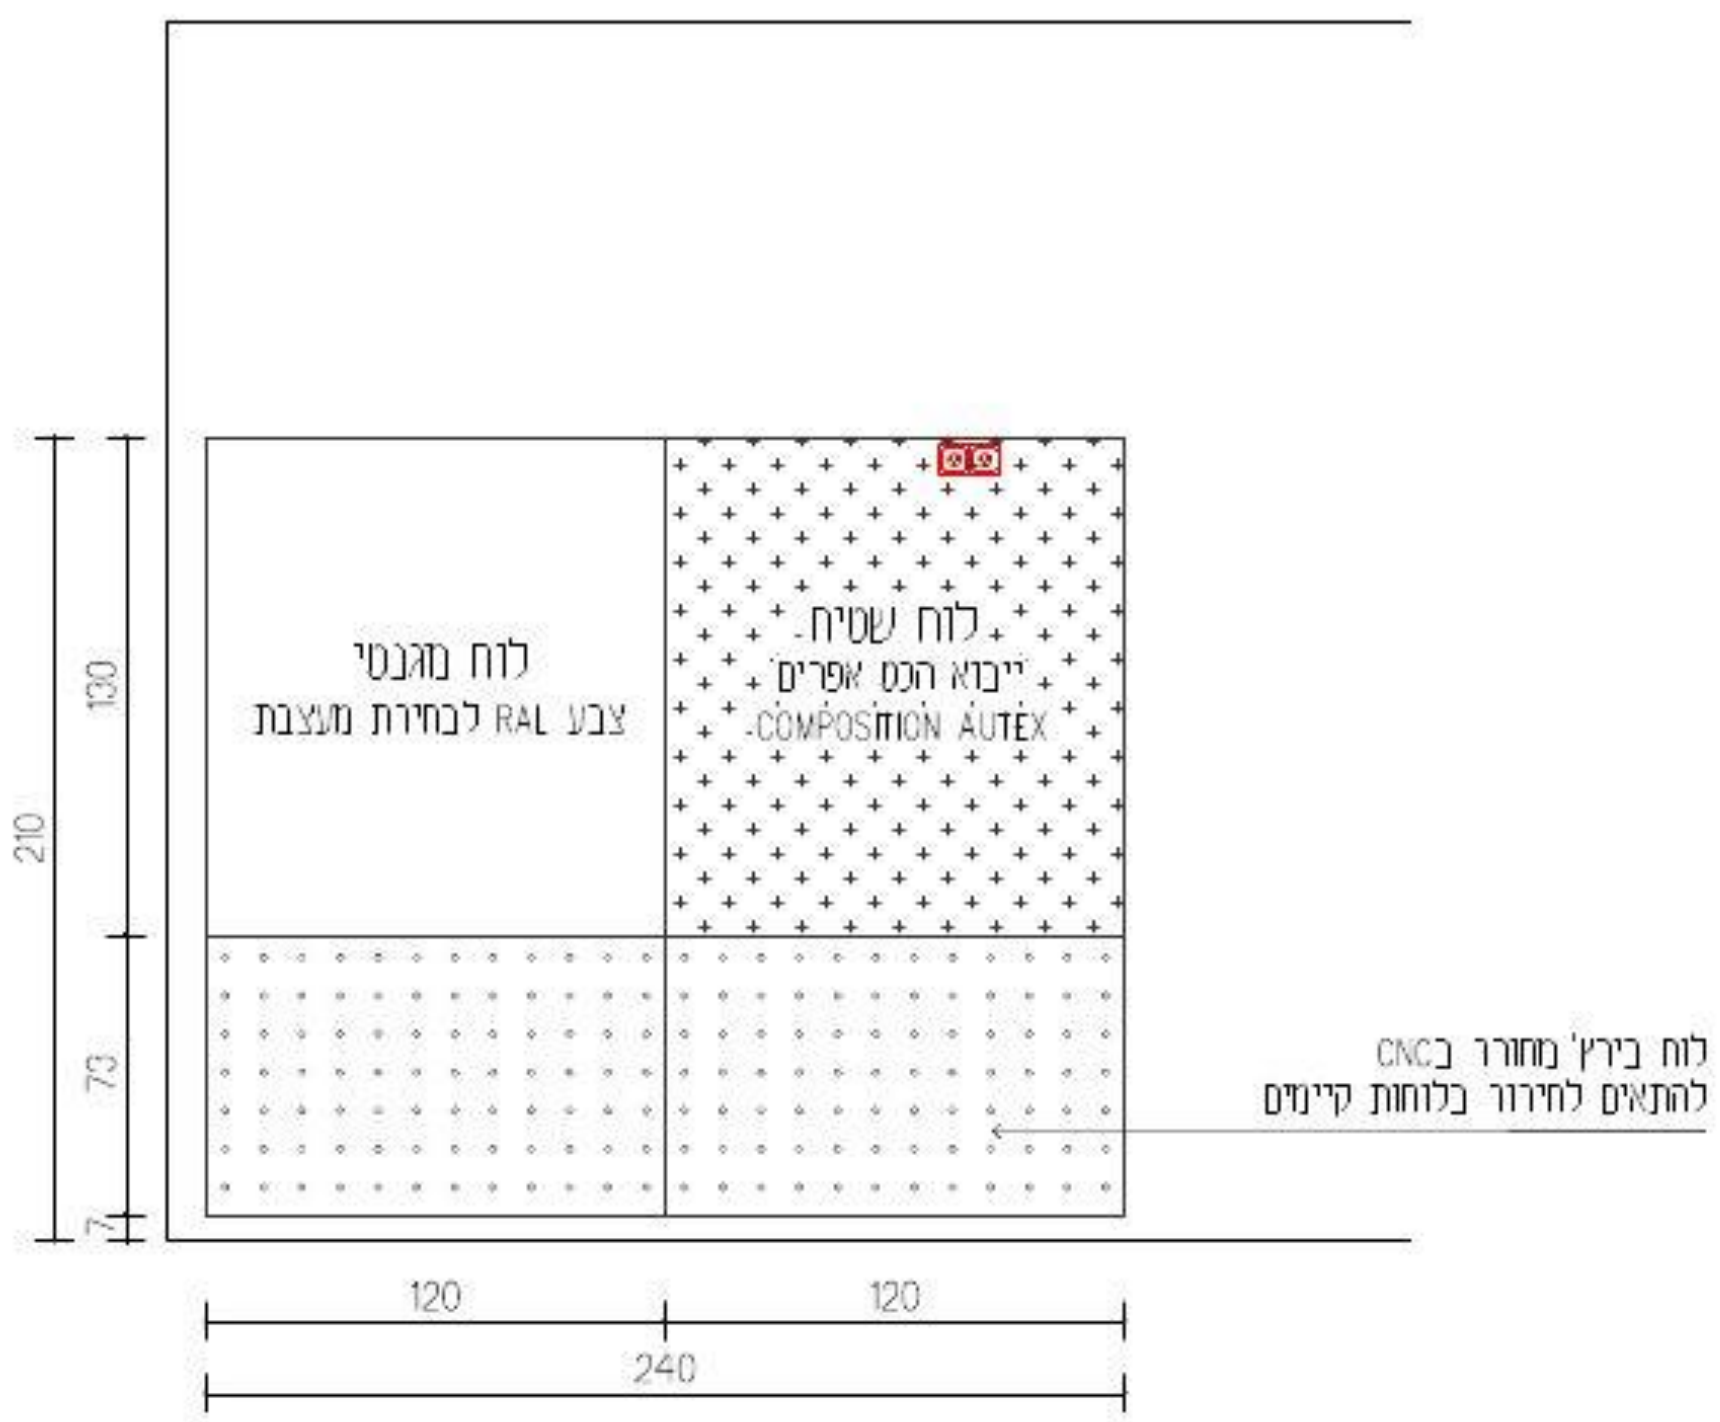

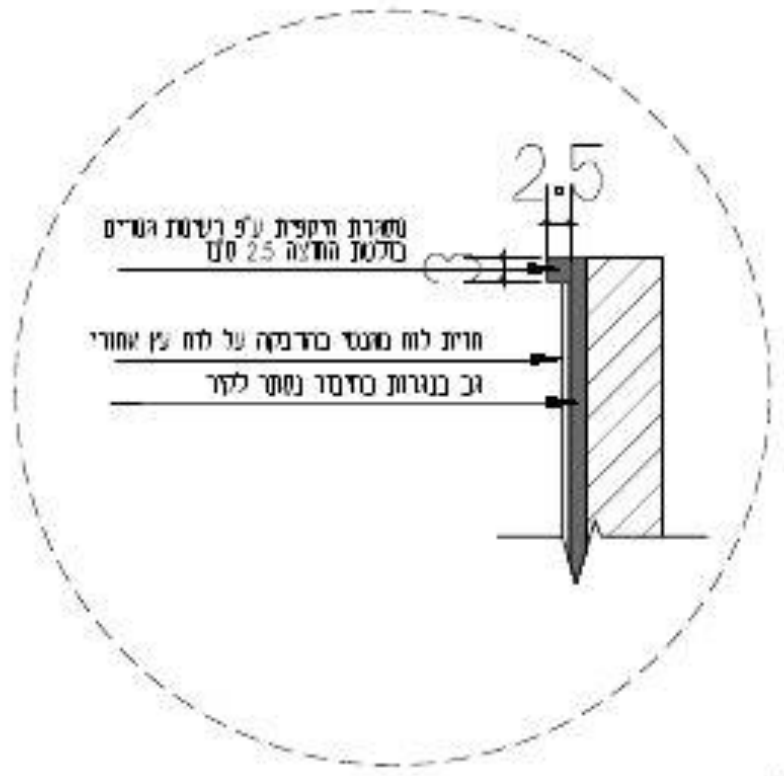

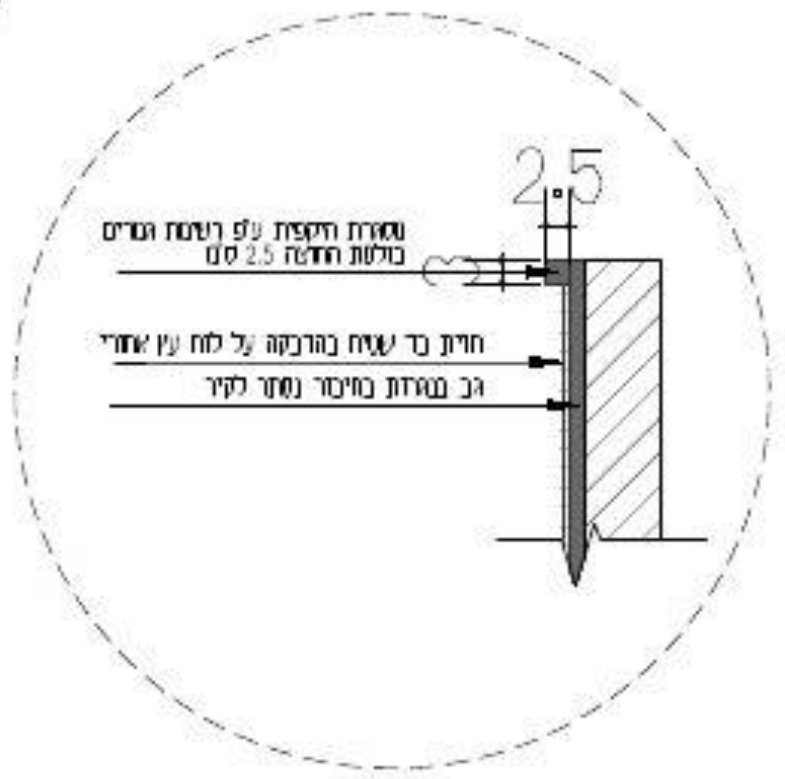

עידית אבו
תכנון ועיצוב פנים
תכלת 27/9
נייד: 050-9292420
Email: editabu.design@gmail.com

פרוייקט
ביה"ס צל אורנים
כיתת חינוך מיוחד- קומה 00

רשימת נגרות

נגרות 008

לעיון	למכרז	לביצוע
	X	

תאריך: 20-1-26

קנ"מ: 1:50

מהדורה: 001

אין לבצע כל עבודה לפני קבלת כל האישורים מהגורמים המוסמכים לרבות רשויות ומהנדס קונסטרוקציה ויועצים רלוונטים.


תכנון מטבחים	י. אקוסטיקה	י. חשמל	י. מיזוג אויר	י. אינסטלציה	י. בטיחות	קונסטרוקציה	אתר - ניהול פרוייקט	תאריך
							X	

תאריך	שינוי

הערות חשובות

- כל המידות מצויינות בס"מ
- המידות המופיעות בשרטוט מבוססות על תוכניות שנמסרו ע"י מזמין העבודה
- המבצע אחראי לבדיקת כל המידות והתאמתן במקום
- על המבצע לבדוק את כל המידות ועל כל מעות או אי התאמה עליו להודיע למתכנן לפני ביצוע
- אין לקבוע גדלים עפ"י מדידה מהשרטוט. במידה וחסרה מידה יש לפנות ישירות למתכנן

חתימה + חותמת המציע: ____________________

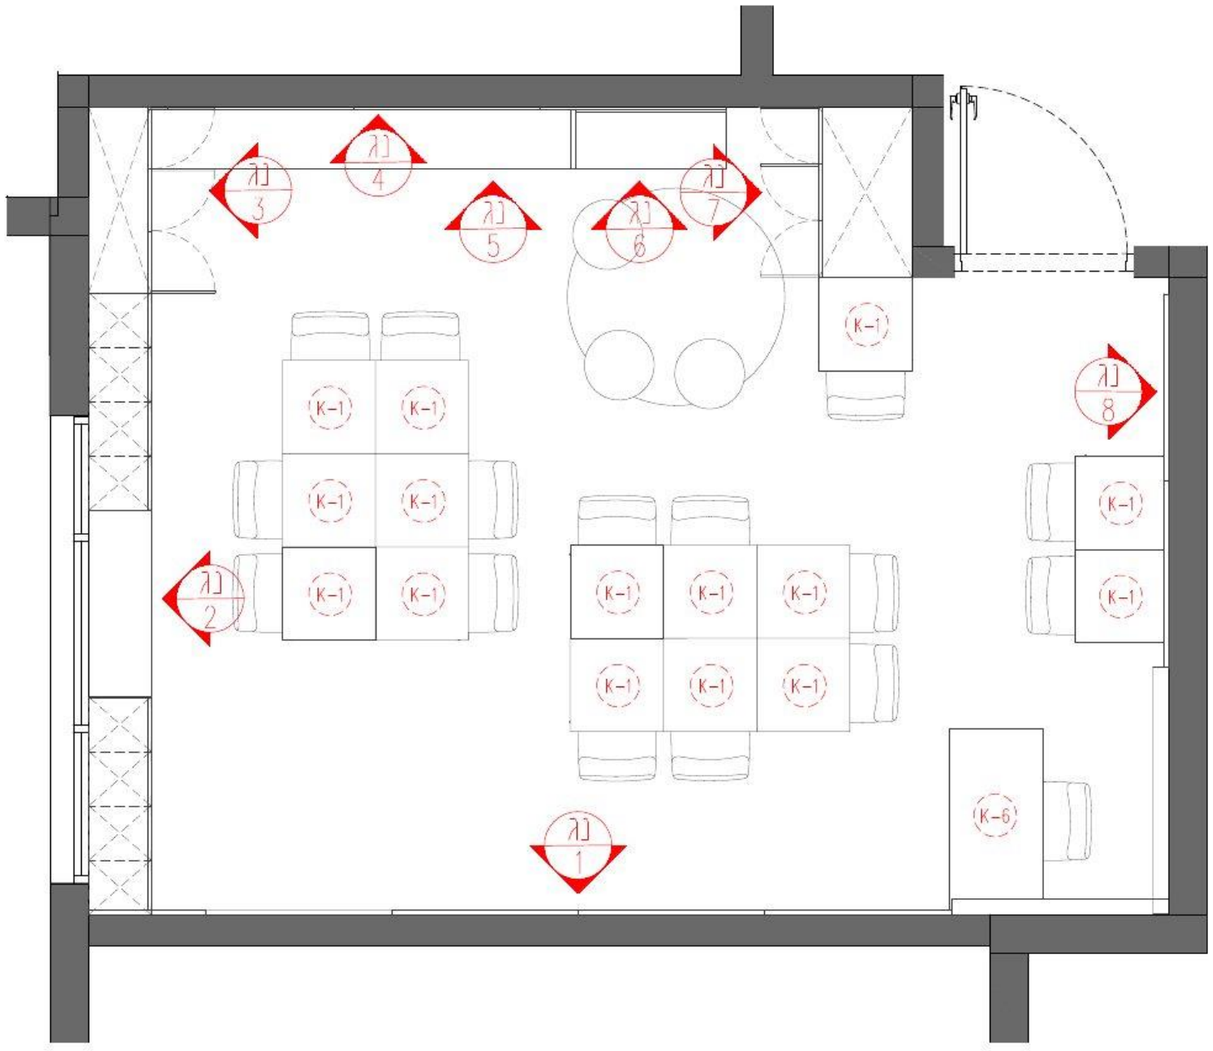

עידית אבו
תכנון ועיצוב פנים
תכלת 27/9
נייד: 050-9292420
Email: editabu.design@gmail.com

פרוייקט
ביה"ס צל אורנים
כיתת חינוך מיוחד- קומה 01

רעיונות נגרות

תכנית החתמאות

לעיון	למכרז	לביצוע
☐	☒	☐

תאריך: 20-1-26

קנ"מ: 1:50

מהדורה: 001

אין לבצע כל עבודה
לפני קבלת כל האישורים מהגורמים
המוסמכים לרבות רשויות ומהנדס
קונסטרוקציה ויועצים רלוונטים

מהדורה	תאריך הוצאה	תאריך
001	20-1-26	

תאריך	שינוי

הערות חשובות

- כל המידות מצוינות בס"מ
- המידות המופיעות בתכנית מבוססות על הוכניות ומנסדו ע"י מזמין העבודה
- המבצע אחראי לבדיקה כל המידות והמאזנן במקום
- על המבצע לבדוק את כל המידות ועל כל סטיה או אי התאמה עליו להודיע למתכנן לפני ביצוע
- אין לקבוע נדליה עפ"י מדידה מהשרטוט במידה וחסרה מידה יש לפנות ומדידה למתכנן

חתימה + חותמת המציע: _____

נגרות	לוח פעילות
מיקום	לוח מורה
מידות	ע"פ תכנית
פנים	ע"פ רשימת גמרים
גמר	ע"פ רשימת גמרים
פרזול	ע"פ רשימת גמרים
הערות	המידות אינן סופיות, באחריות הנגר בדיקת המידות הסופיות בשטח.

בניית הפריטים תיעשה לאחר מדידה סופית של הנגר בשטח ובתיאום מול המעצבת


גובה סופי לארונות גבוהים ע"פ גובה תקרה או או הנמכת גבס ע"פ הקיים בשטח.

במידה ומיקומי חשמל ותאורה אינם תואמים את תכנון הנגרות המבוקש יש לעצור את העבודה ולקבל את אישור המעצבת להמשך העבודה


יש לתלות שידות תלויות/ ארונות עליונים בתלייה סמויה


יש לבצע פינויים לטובת שקעי חשמל,מתגים וכל אלמנט הקיים בשטח ועלול להפריע לתכנון. יש לעדכן את המעצבת על כל התנגשות בשטח לפני ביצוע הנגרות!


תכנית מבט על

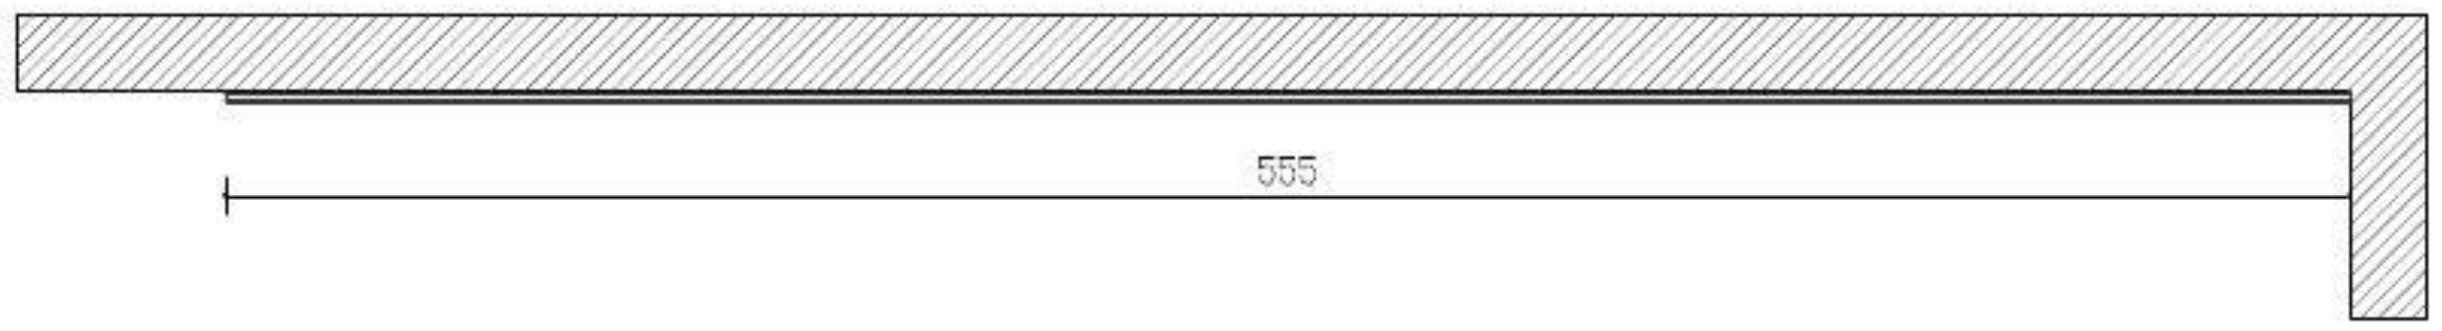

חזית

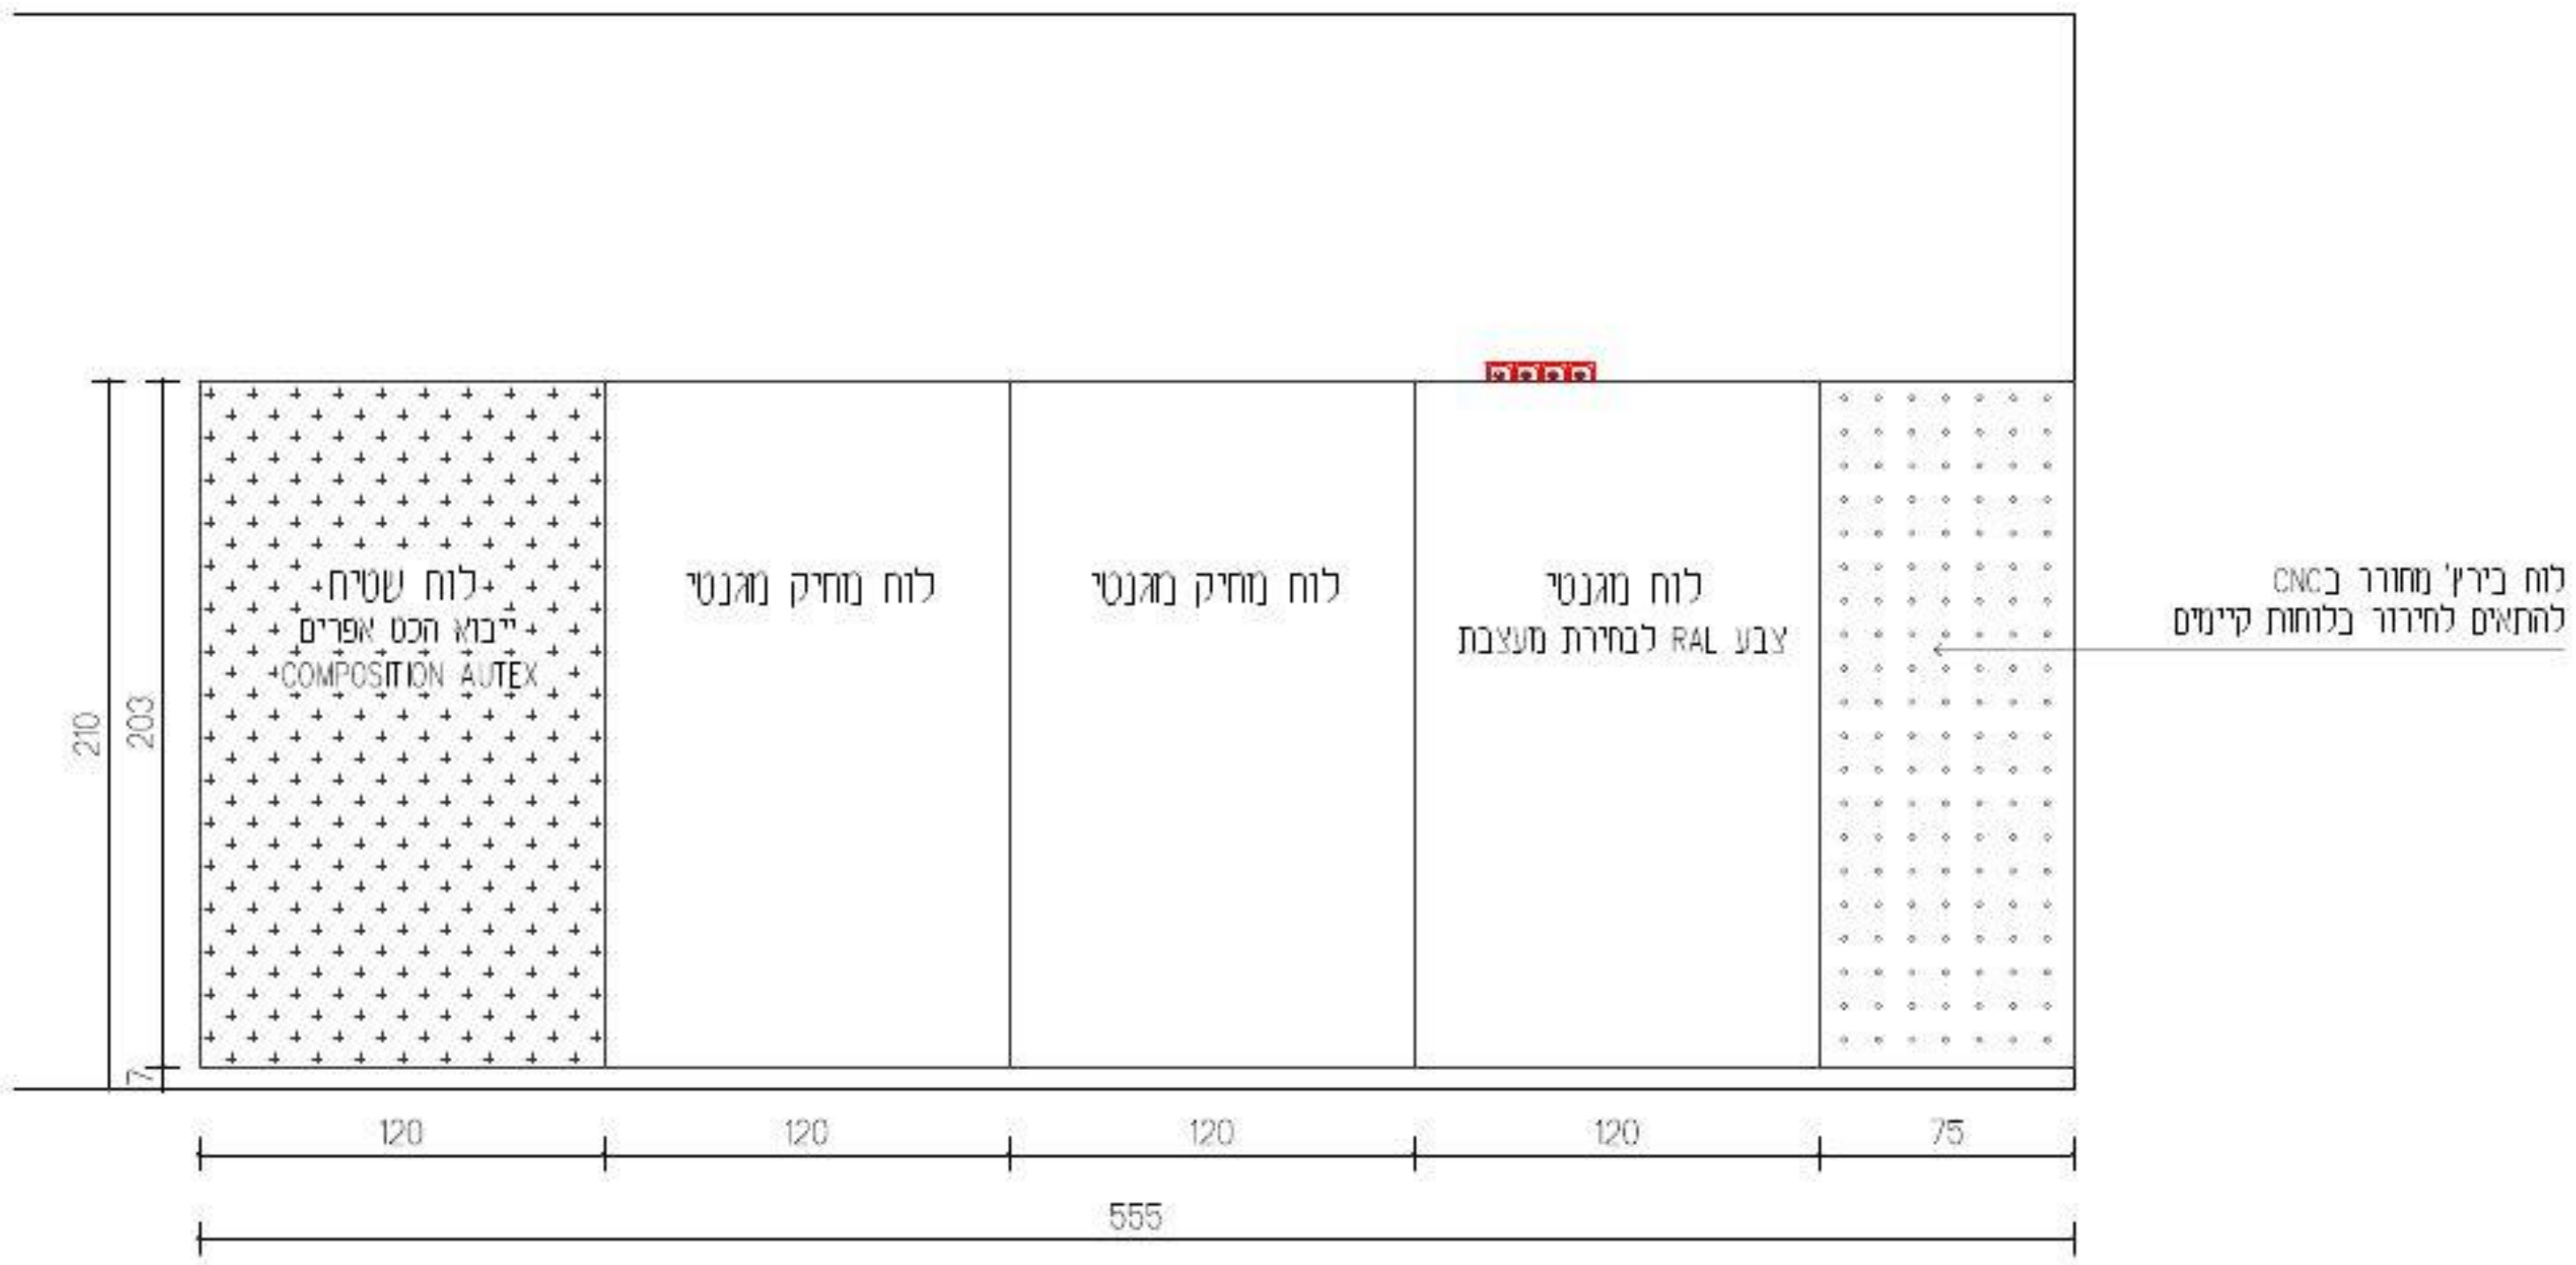

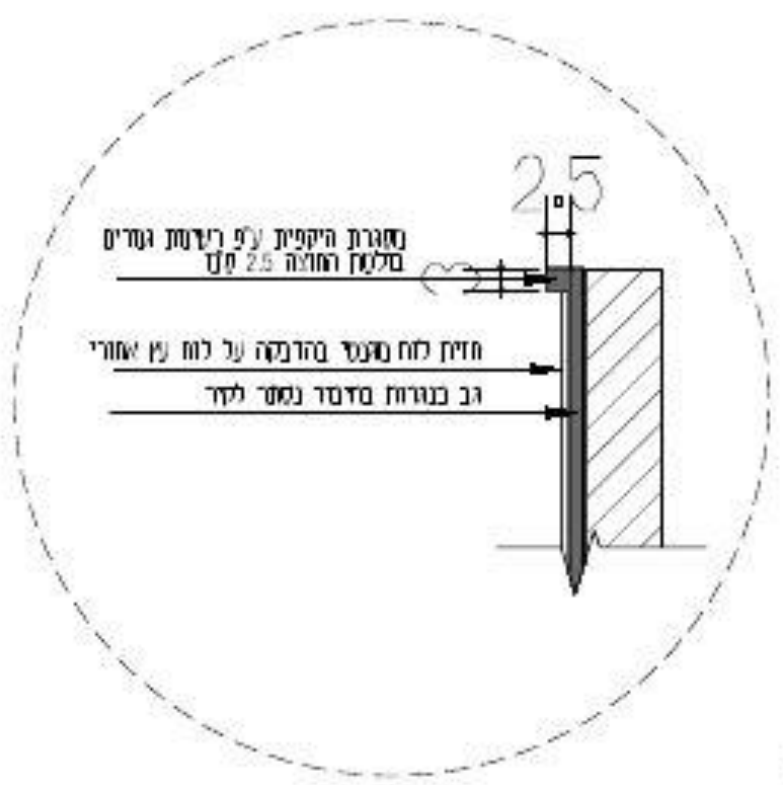

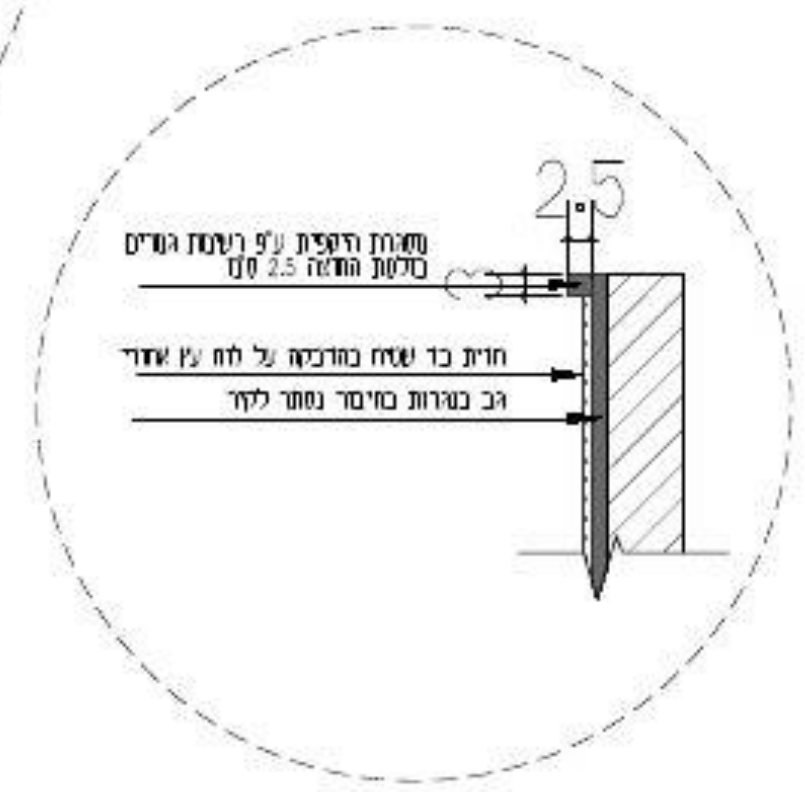

עידית אבו
תכנון ועיצוב פנים
תכלת 27/9
נייד: 050-9292420
Email: editabu.design@gmail.com

פרוייקט
ביה"ס צל אורנים
כיתת חינוך מיוחד- קומה 01

רשימת נגרות

נגרות 001

לעיון	למכרז	לביצוע
☐	☒	☐

תאריך: 20-1-26

קנ"מ: 1:50

מהדורה: 001

אין לבצע כל עבודה לפני קבלת כל האישורים מהגורמים המוסמכים לרבות רשויות ומהנדס קונסטרוקציה ויועצים רלוונטים.

תכנון מטבחים	י. אקוסטיקה	י. חשמל	י. מיזוג אויר	י. אינסטלציה	בטיחות	קונסטרוקציה	אחר - ניהול פרוייקט	תאריך
							X	

תאריך	שינוי

הערות חשובות

- כל המידות מצויינות בס"מ
- המידות המופיעות בשרטוט מבוססות על תוכניות שנמסרו ע"י מזמין העבודה
- המבצע אחראי לבדיקת כל המידות והתאמתן במפה.
- על המבצע לבדוק את כל המידות ועל כל מעות או אי התאמה עליו להודיע למתכנן לפני ביצוע
- אין לקבוע גדלים עפ"י מדידה מהשרטוט במידה וחסרה מידה יש לפנות ומידות למתכנן

חתימה + חותמת המציע: ____________________

נגרות	לוקרים
מיקום	ע"פ תכנית
מידות	ע"פ תכנית
פנים	ע"פ רשימת גמרים
גמר	ע"פ רשימת גמרים
פרזול	ע"פ רשימת גמרים
הערות	המידות אינן סופיות, באחריות הנגר בדיקת המידות הסופיות בשטח.

בניית הפריטים תיעשה לאחר מדידה סופית של הנגר בשטח ובתיאום מול המעצבת


גובה סופי לארונות גבוהים ע"פ גובה תקרה או או הנמכת גבס ע"פ הקיים בשטח.

במידה ומיקומי חשמל ותאורה אינם תואמים את תכנון הנגרות המבוקש יש לעצור את העבודה ולקבל את אישור המעצבת להמשך העבודה


יש לתלות שידות תלויות/ ארונות עליונים בתלייה סמויה

יש לבצע פינויים לטובת שקעי חשמל,מתגים וכל אלמנט הקיים בשטח ועלול להפריע לתכנון. יש לעדכן את המעצבת על כל התנגשות בשטח לפני ביצוע הנגרות!

חזית

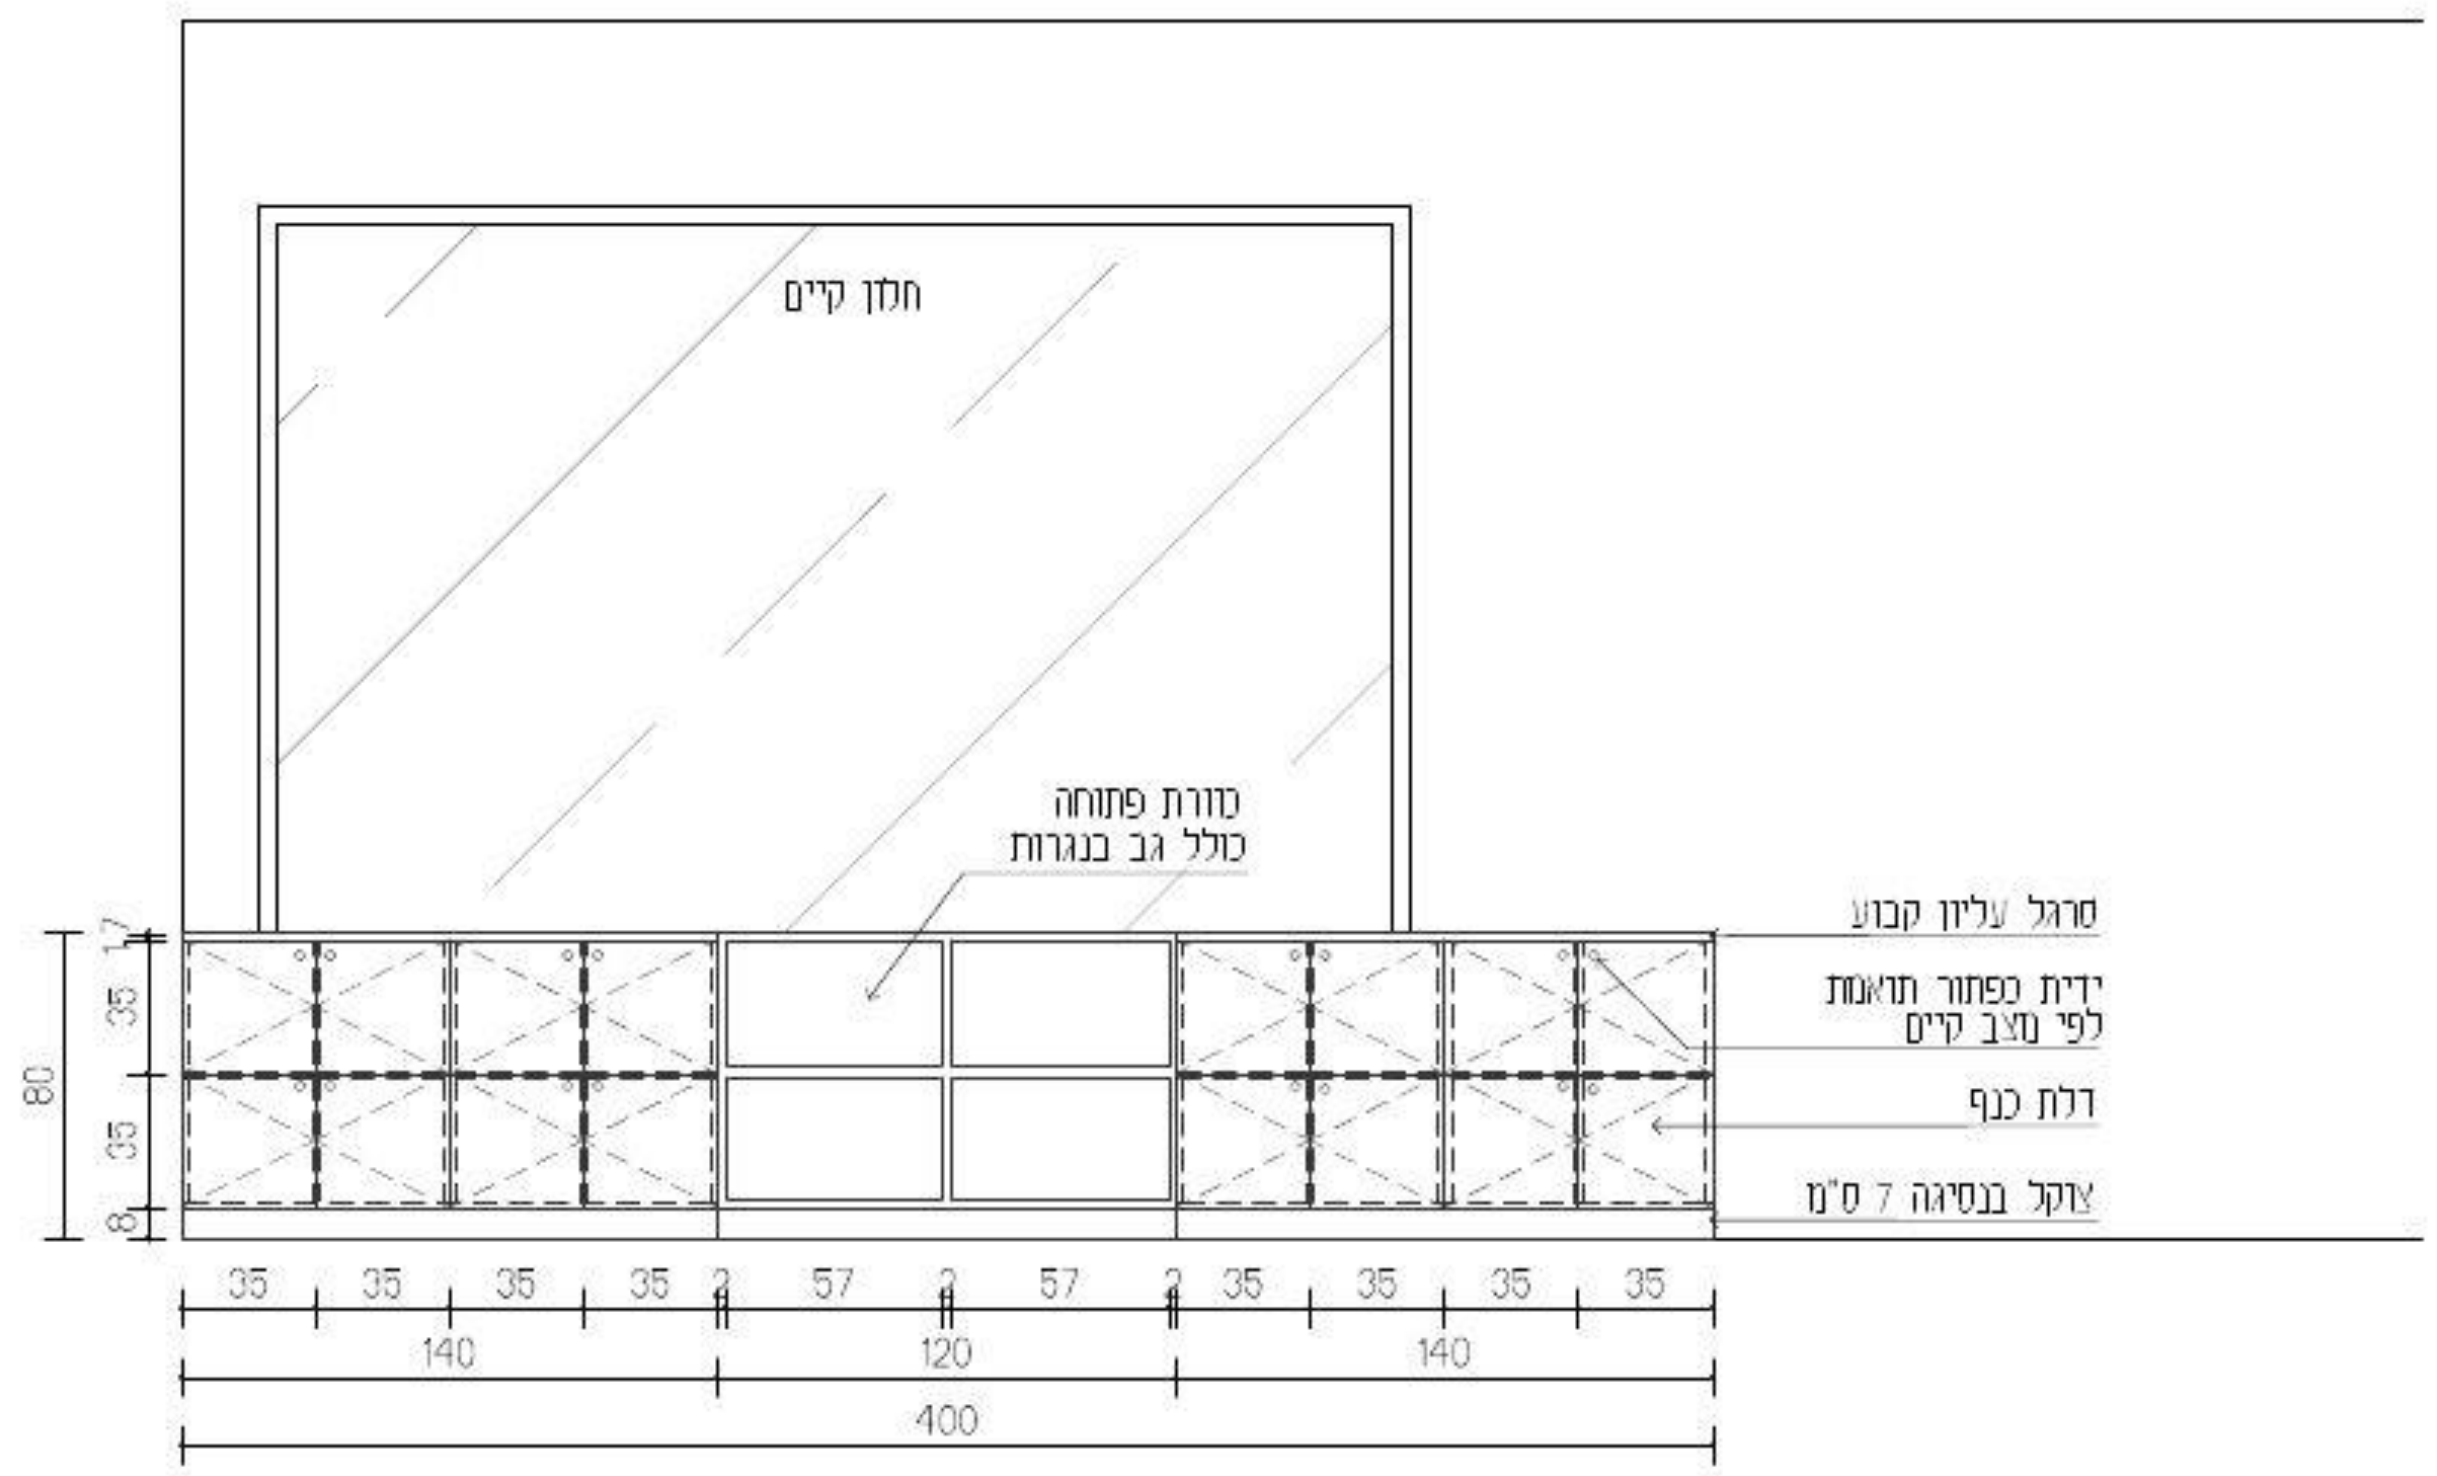

חתך

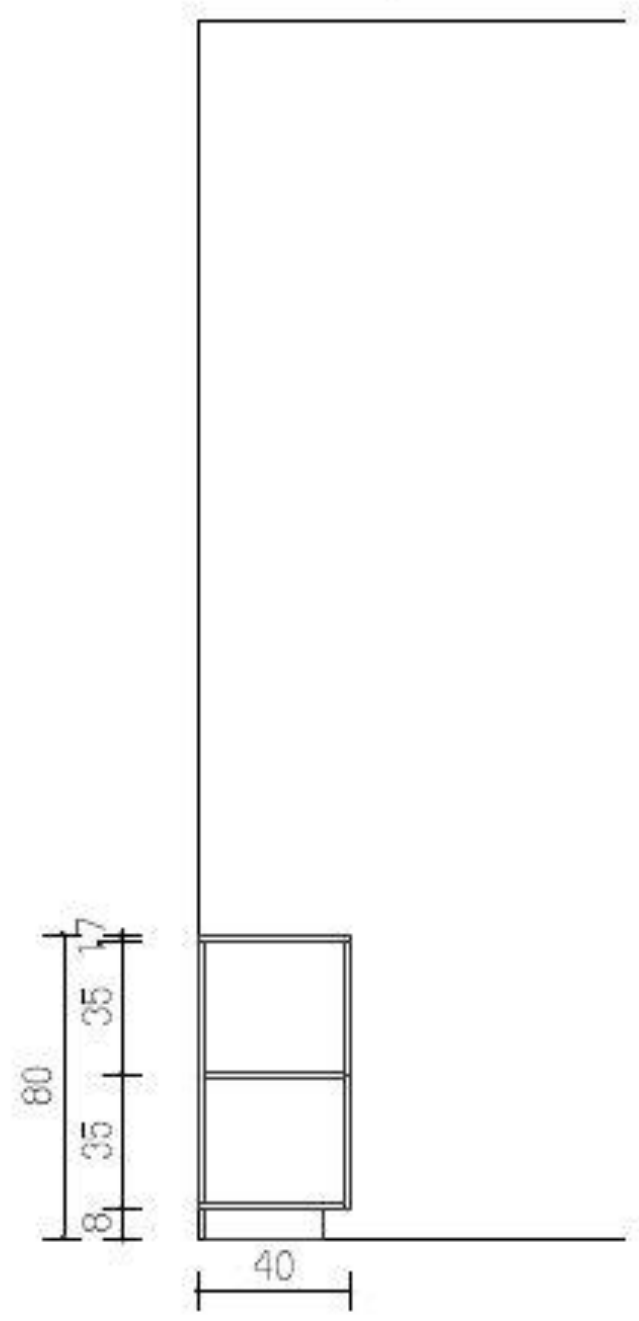

EDIT ABU

עידית אבו
תכנון ועיצוב פנים
תכלת 27/9
נייד: 050-9292420
Email: editabu.design@gmail.com

פרוייקט
ביה"ס צל אורנים
כיתת חינוך מיוחד- קומה 01

רשימת נגרות

נגרות 002

לביצוע	למכרז	לעיון
	X	

תאריך: 20-1-26

קנ"מ: 1:50

מהדורה: 001

אין לבצע כל עבודה לפני קבלת כל האישורים מהגורמים המוסמכים לרבות רשויות ומהנדס קונסטרוקציה ויועצים רלוונטים

תאריך	אתר - ניהול פרוייקט	קונסטרוקציה	י. בטיחות	י. אינסטלציה	י. מיזוג אויר	י. חשמל	י. אקוסטיקה	תכנון מטבחים
	X							

שינוי	תאריך

הערות חשובות

- כל המידות מצויינות בס"מ
- המידות המופיעות בשרטוט מבוססות על תוכניות שנמסרו ע"י מזמין העבודה
- המבצע אחראי לבדיקת כל המידות והתאמתן במקום
- על המבצע לבדוק את כל המידות ועל כל טעות או אי התאמה עליו להודיע למתכנן לפני ביצוע
- אין לקבוע גדלים עפ"י מדידה מהשרטוט. במידה וחסרה מידה יש לפנות למתכנן

חתימה + חותמת המציע: ____________________

נגרות	ארונות גבוהים
מיקום	ע"פ תכנית
מידות	ע"פ תכנית
פנים	ע"פ רשימת גמרים
גמר	ע"פ רשימת גמרים
פרזול	ע"פ רשימת גמרים
הערות	המידות אינן סופיות, באחריות הנגר בדיקת המידות הסופיות בשטח.

בניית הפריטים תיעשה לאחר מדידה סופית של הנגר בשטח ובתיאום מול המעצבת


גובה סופי לארונות גבוהים ע"פ גובה תקרה או או הנמכת גבס ע"פ הקיים בשטח.

במידה ומיקומי חשמל ותאורה אינם תואמים את תכנון הנגרות המבוקש יש לעצור את העבודה ולקבל את אישור המעצבת להמשך העבודה


יש לתלות שידות תלויות/ ארונות עליונים בתלייה סמויה

יש לבצע פינויים לטובת שקעי חשמל,מתגים וכל אלמנט הקיים בשטח ועלול להפריע לתכנון. יש לעדכן את המעצבת על כל התנגשות בשטח לפני ביצוע הנגרות!

חתך

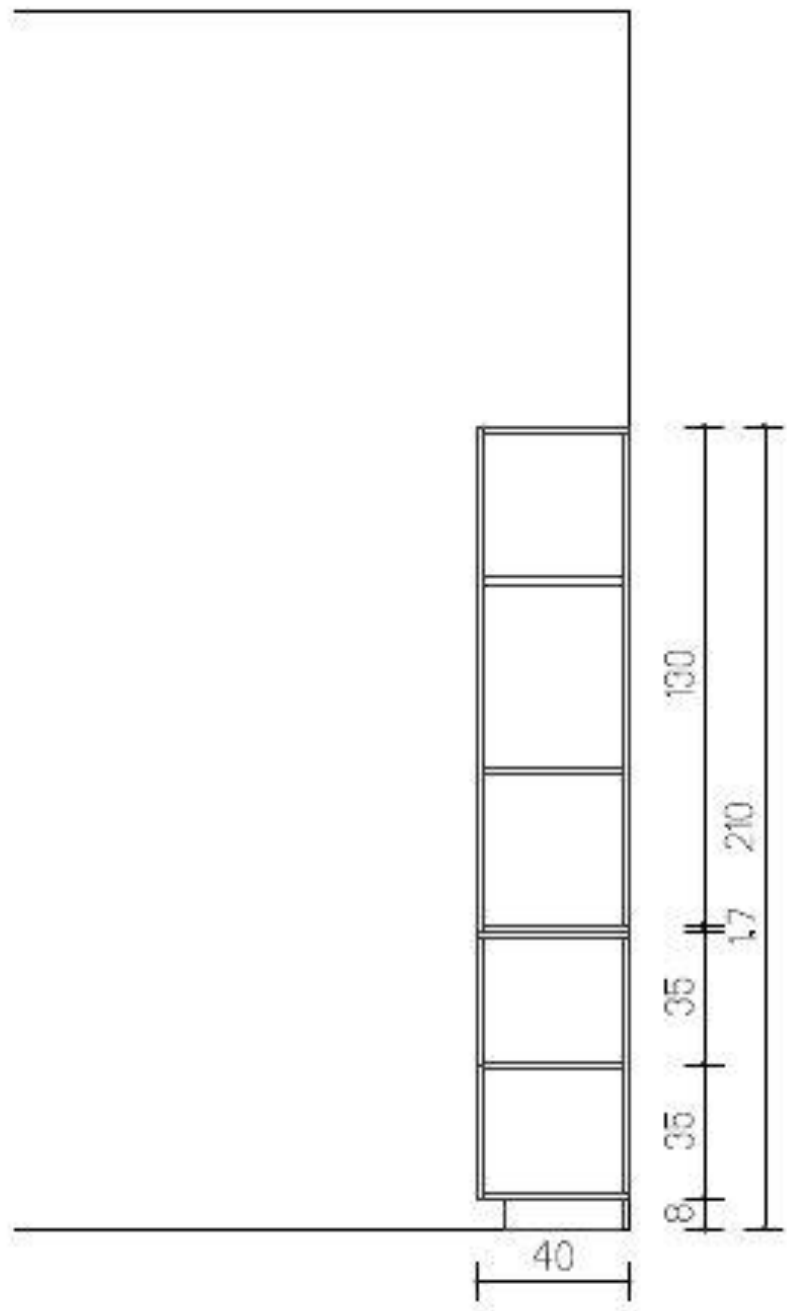

חזית

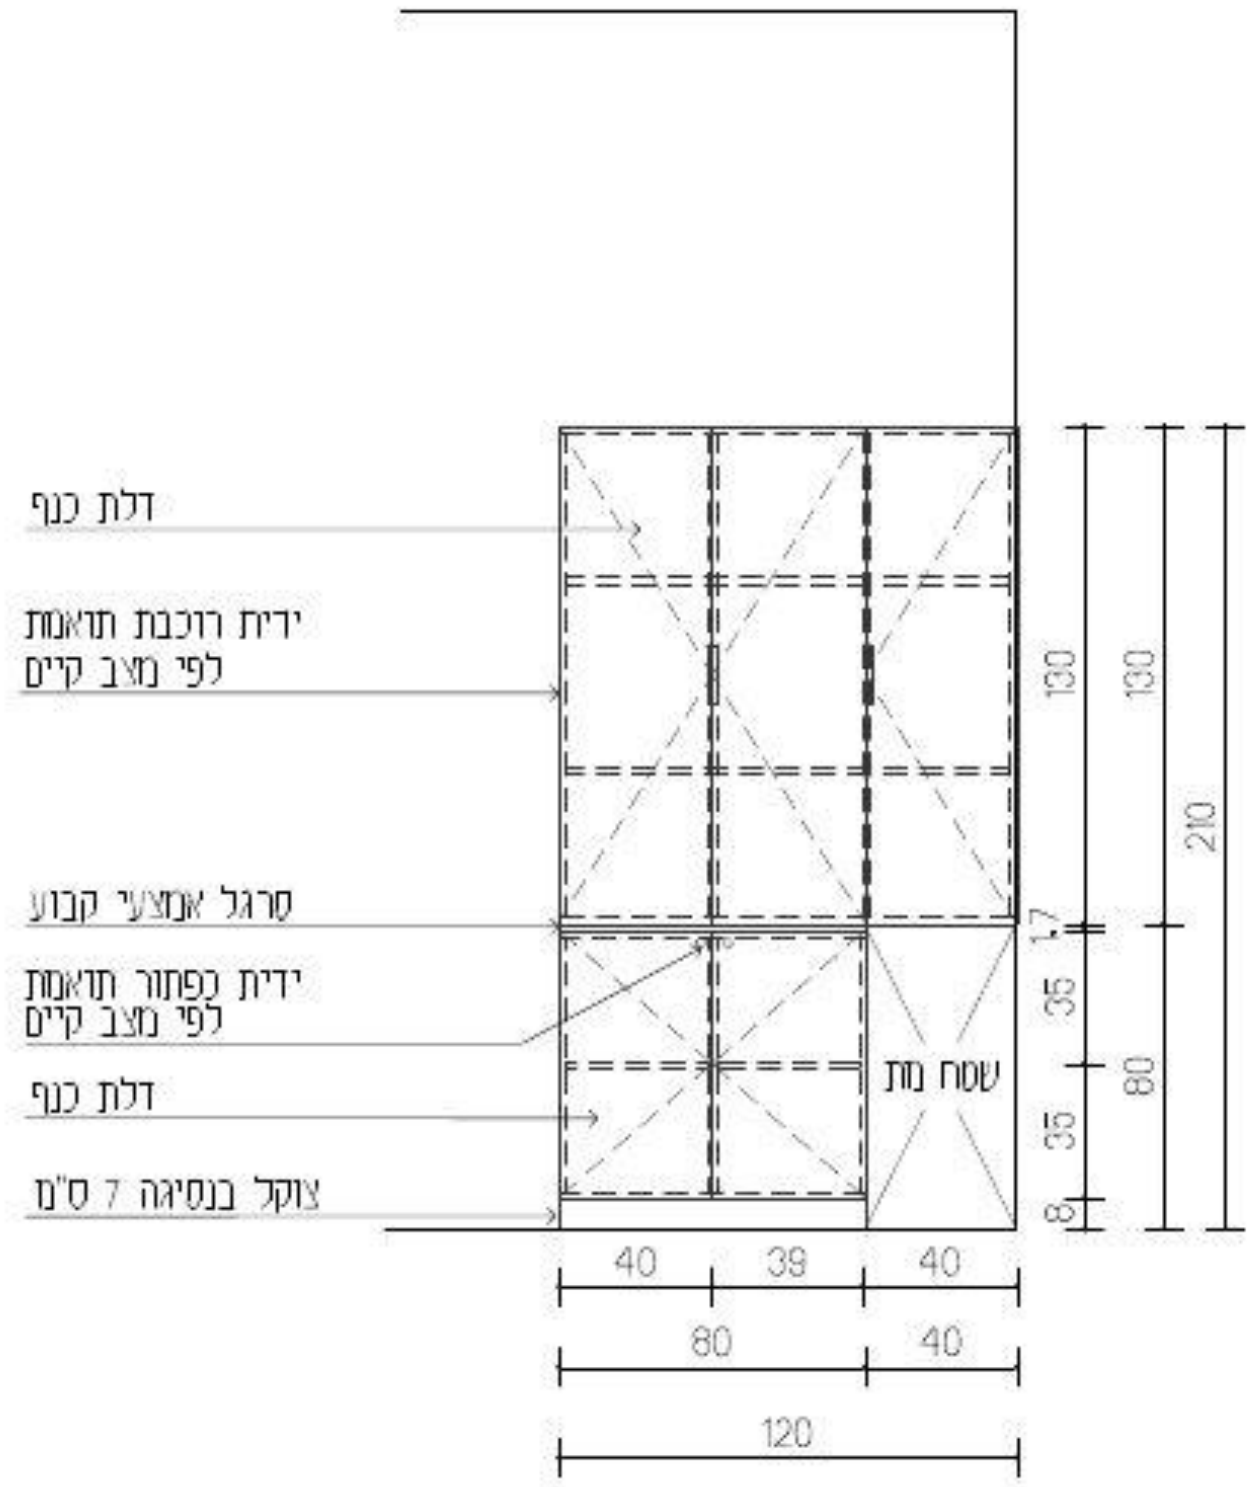

עידית אבו
תכנון ועיצוב פנים
תכלת 27/9
נייד: 050-9292420
Email: editabu.design@gmail.com

פרוייקט
ביה"ס צל אורנים
כיתת חינוך מיוחד- קומה 01

רעימת נגרות

נגרות 003

לעיון	למכרז	לביצוע
☐	☒	☐

תאריך:	20-1-26
קנ"מ:	1:50
מהדורה:	001

אין לבצע כל עבודה לפני קבלת כל האישורים מהגורמים המוסמכים לרכוה רשויות ומהנדס קונסטרוקציה ויועצים רלוונטים.

תכנון משבבים	י. אקוסטיקה	י. חשמל	י. מיזוג אויר	י. אינסטלציה	י. בטיחות	קונסטרוקציה	אחר - ניהול פרוייקט	תאריך
							☒	

תאריך	שינוי

הערות מעצבות

- כל המידות מצויינות בס"מ
- המידות המופיעות בנתרמים מבוססות על תוכניות שנמסרו ע"י מזמין העבודה
- המבצע אחראי לבדיקת כל המידות והתאמתן בשטח
- על המבצע לבדוק את כל המידות ועל כל מעוות או אי התאמה עליו להודיע למתכנן לפני ביצוע
- אין לקבוע גדלים עפ"י מדידה מהשרטוט. במידה וחסרה מידה יש לפנות ימידות למתכנן

חתימה + חותמת המציע: ____________________

נגרות	לוחות פעילות
מיקום	ע"פ תכנית
מידות	ע"פ תכנית
פנים	ע"פ רשימת גמרים
גמר	ע"פ רשימת גמרים
פרזול	ע"פ רשימת גמרים
הערות	המידות אינן סופיות, באחריות הנגר בדיקת המידות הסופיות בשטח.


בניית הפריטים תיעשה לאחר מדידה סופית של הנגר בשטח ובתיאום מול המעצבת

גובה סופי לארונות גבוהים ע"פ גובה תקרה או או הנמכת גבס ע"פ הקיים בשטח.


במידה ומיקומי חשמל ותאורה אינם תואמים את תכנון הנגרות המבוקש יש לעצור את העבודה ולקבל את אישור המעצבת להמשך העבודה

יש לתלות שידות תלויות/ ארונות עליונים בתלייה סמויה


יש לבצע פינויים לטובת שקעי חשמל,מתגים וכל אלמנט הקיים בשטח ועלול להפריע לתכנון. יש לעדכן את המעצבת על כל התנגשות בשטח לפני ביצוע הנגרות!

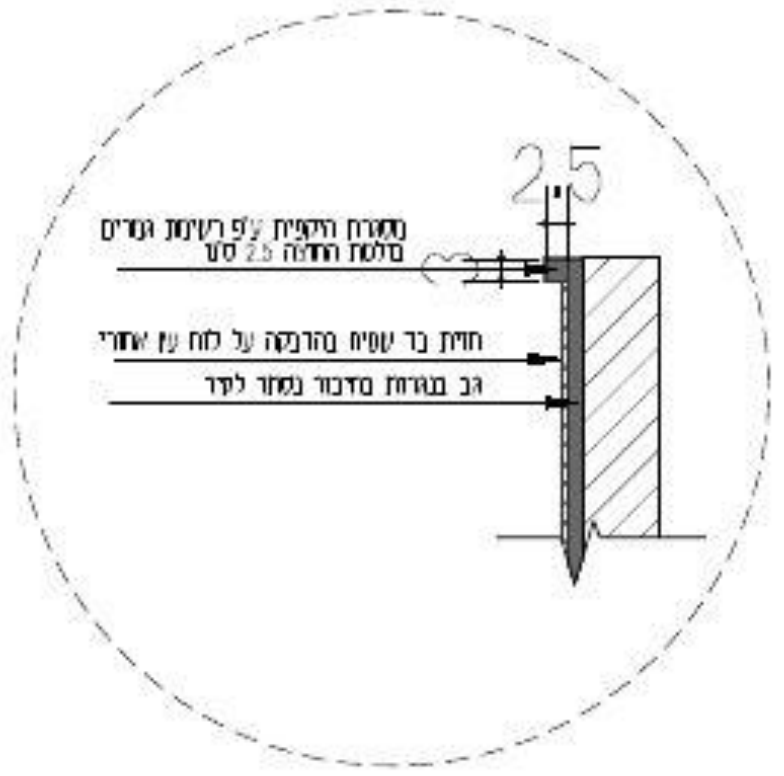

תכנית מבט על

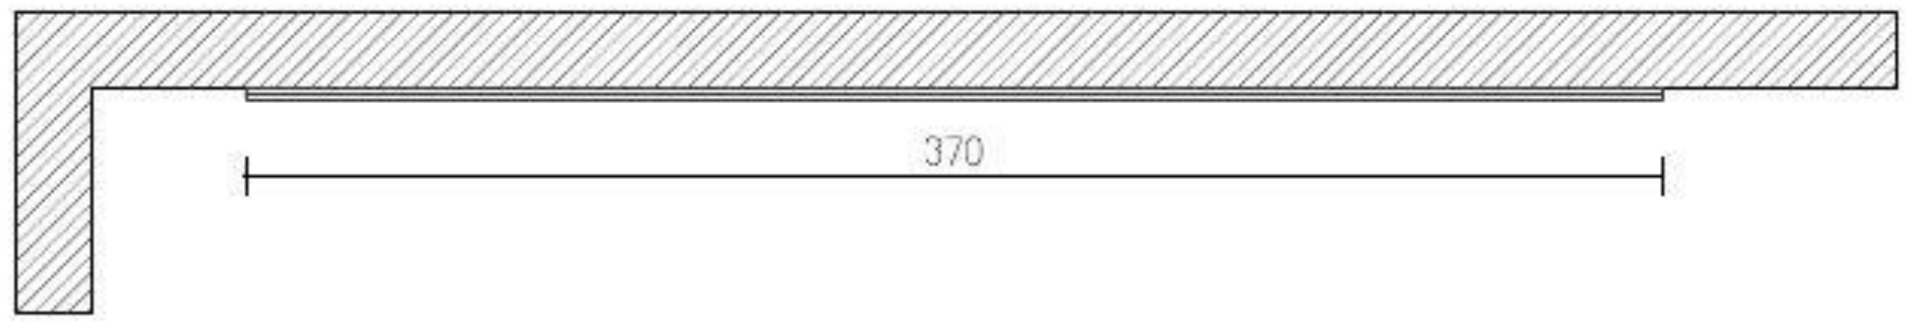

חזית

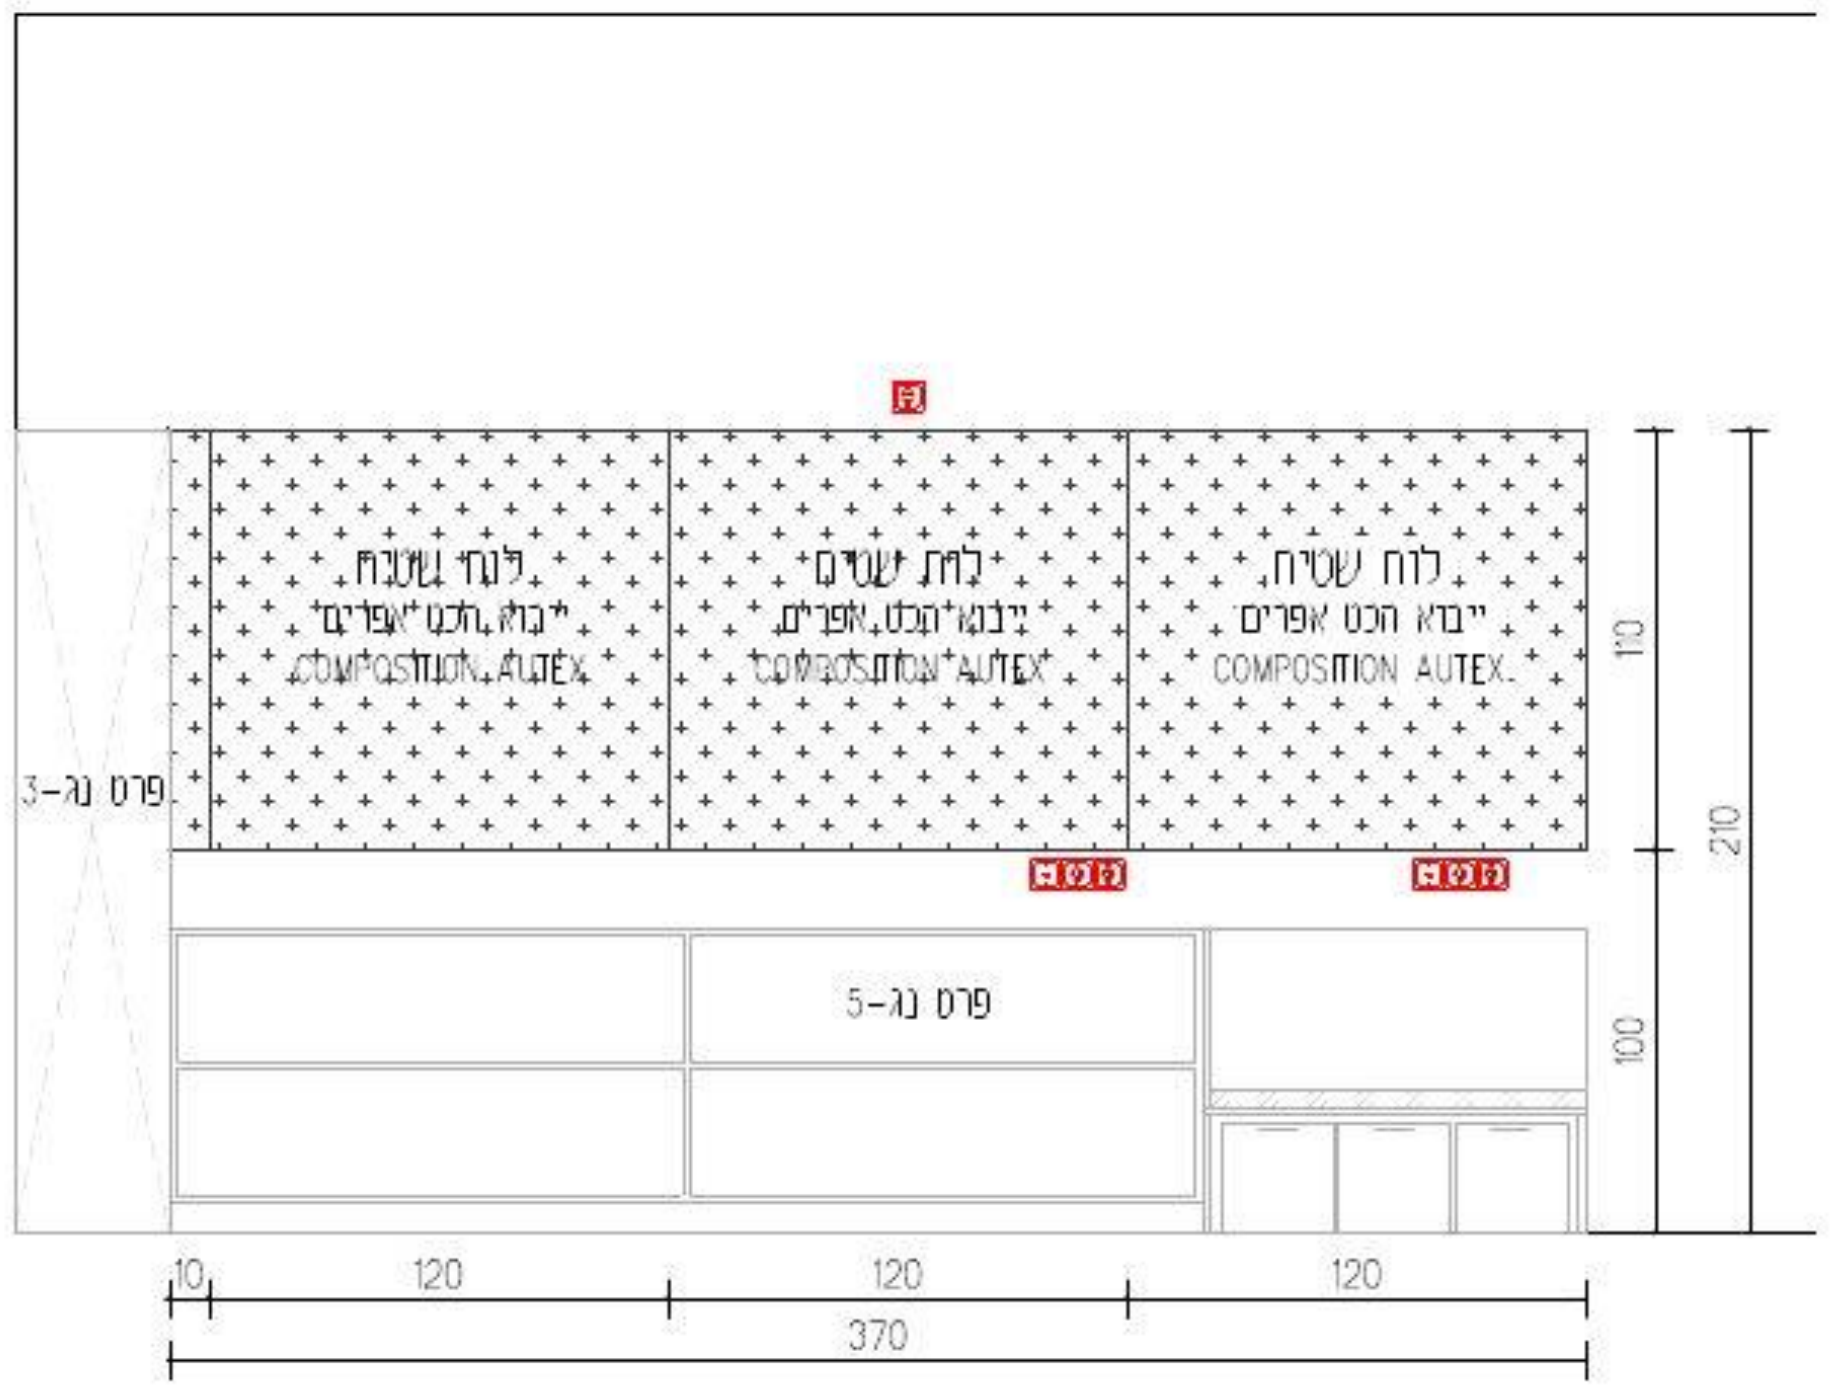

עידית אבו
תכנון ועיצוב פנים
תכלת 27/9
נייד: 050-9292420
Email: editabu.design@gmail.com

פרוייקט
ביה"ס צל אורנים
כיתת חינוך מיוחד- קומה 01

רשימת נגרות

נגרות 004

לעיון	למכרז	לביצוע
	X	

תאריך: 20-1-26

קנ"מ: 1:50

מהדורה: 001

אין לבצע כל עבודה לפני קבלת כל האישורים מהגורמים המוסמכים לרבות רשויות ומהנדס קונסטרוקציה ויועצים רלוונטים.

תכנון מטבחים	י. אקוסטיקה	י. חשמל	י. מיזוג אויר	י. אינסטלציה	י. בטיחות	קונסטרוקציה	אתר - ניהול פרוייקט	תאריך
							X	

תאריך	שינוי

הערות חשובות

- כל המידות מצויינות בס"מ
- המידות המופיעות בשרטוט מבוססות על תוכניות שנמסרו ע"י מזמין העבודה
- המבצע אחראי לבדיקת כל המידות והתאמתן במקום
- על המבצע לבדוק את כל המידות ועל כל מעוות או אי התאמה עליו להודיע למתכנן לפני ביצוע
- אין לקבוע גדלים עפ"י מדידה מהשרטוט במידה וחסרה מידה יש לפנות יומידות למתכנן

חתימה + חותמת המציע: ____________________

נגרות	אחסון פתוח
מיקום	ע"פ תכנית
מידות	ע"פ תכנית
פנים	ע"פ רשימת גמרים
גמר	ע"פ רשימת גמרים
פרזול	ע"פ רשימת גמרים
הערות	המידות אינן סופיות, באחריות הנגר בריקת המידות הסופיות בשטח.

בניית הפריטים תיעשה לאחר מדידה סופית של הנגר בשטח ובתיאום מול המעצבת


גובה סופי לארונות גבוהים ע"פ גובה תקרה או או הנמכת גבס ע"פ הקיים בשטח.

במידה ומיקומי חשמל ותאורה אינם תואמים את תכנון הנגרות המבוקש יש לעצור את העבודה ולקבל את אישור המעצבת להמשך העבודה


יש לתלות שידות תלויות/ ארונות עליונים בתלייה סמויה

יש לבצע פינויים לטובת שקעי חשמל,מתגים וכל אלמנט הקיים בשטח ועלול להפריע לתכנון. יש לעדכן את המעצבת על כל התנגשות בשטח לפני ביצוע הנגרות!


חזית

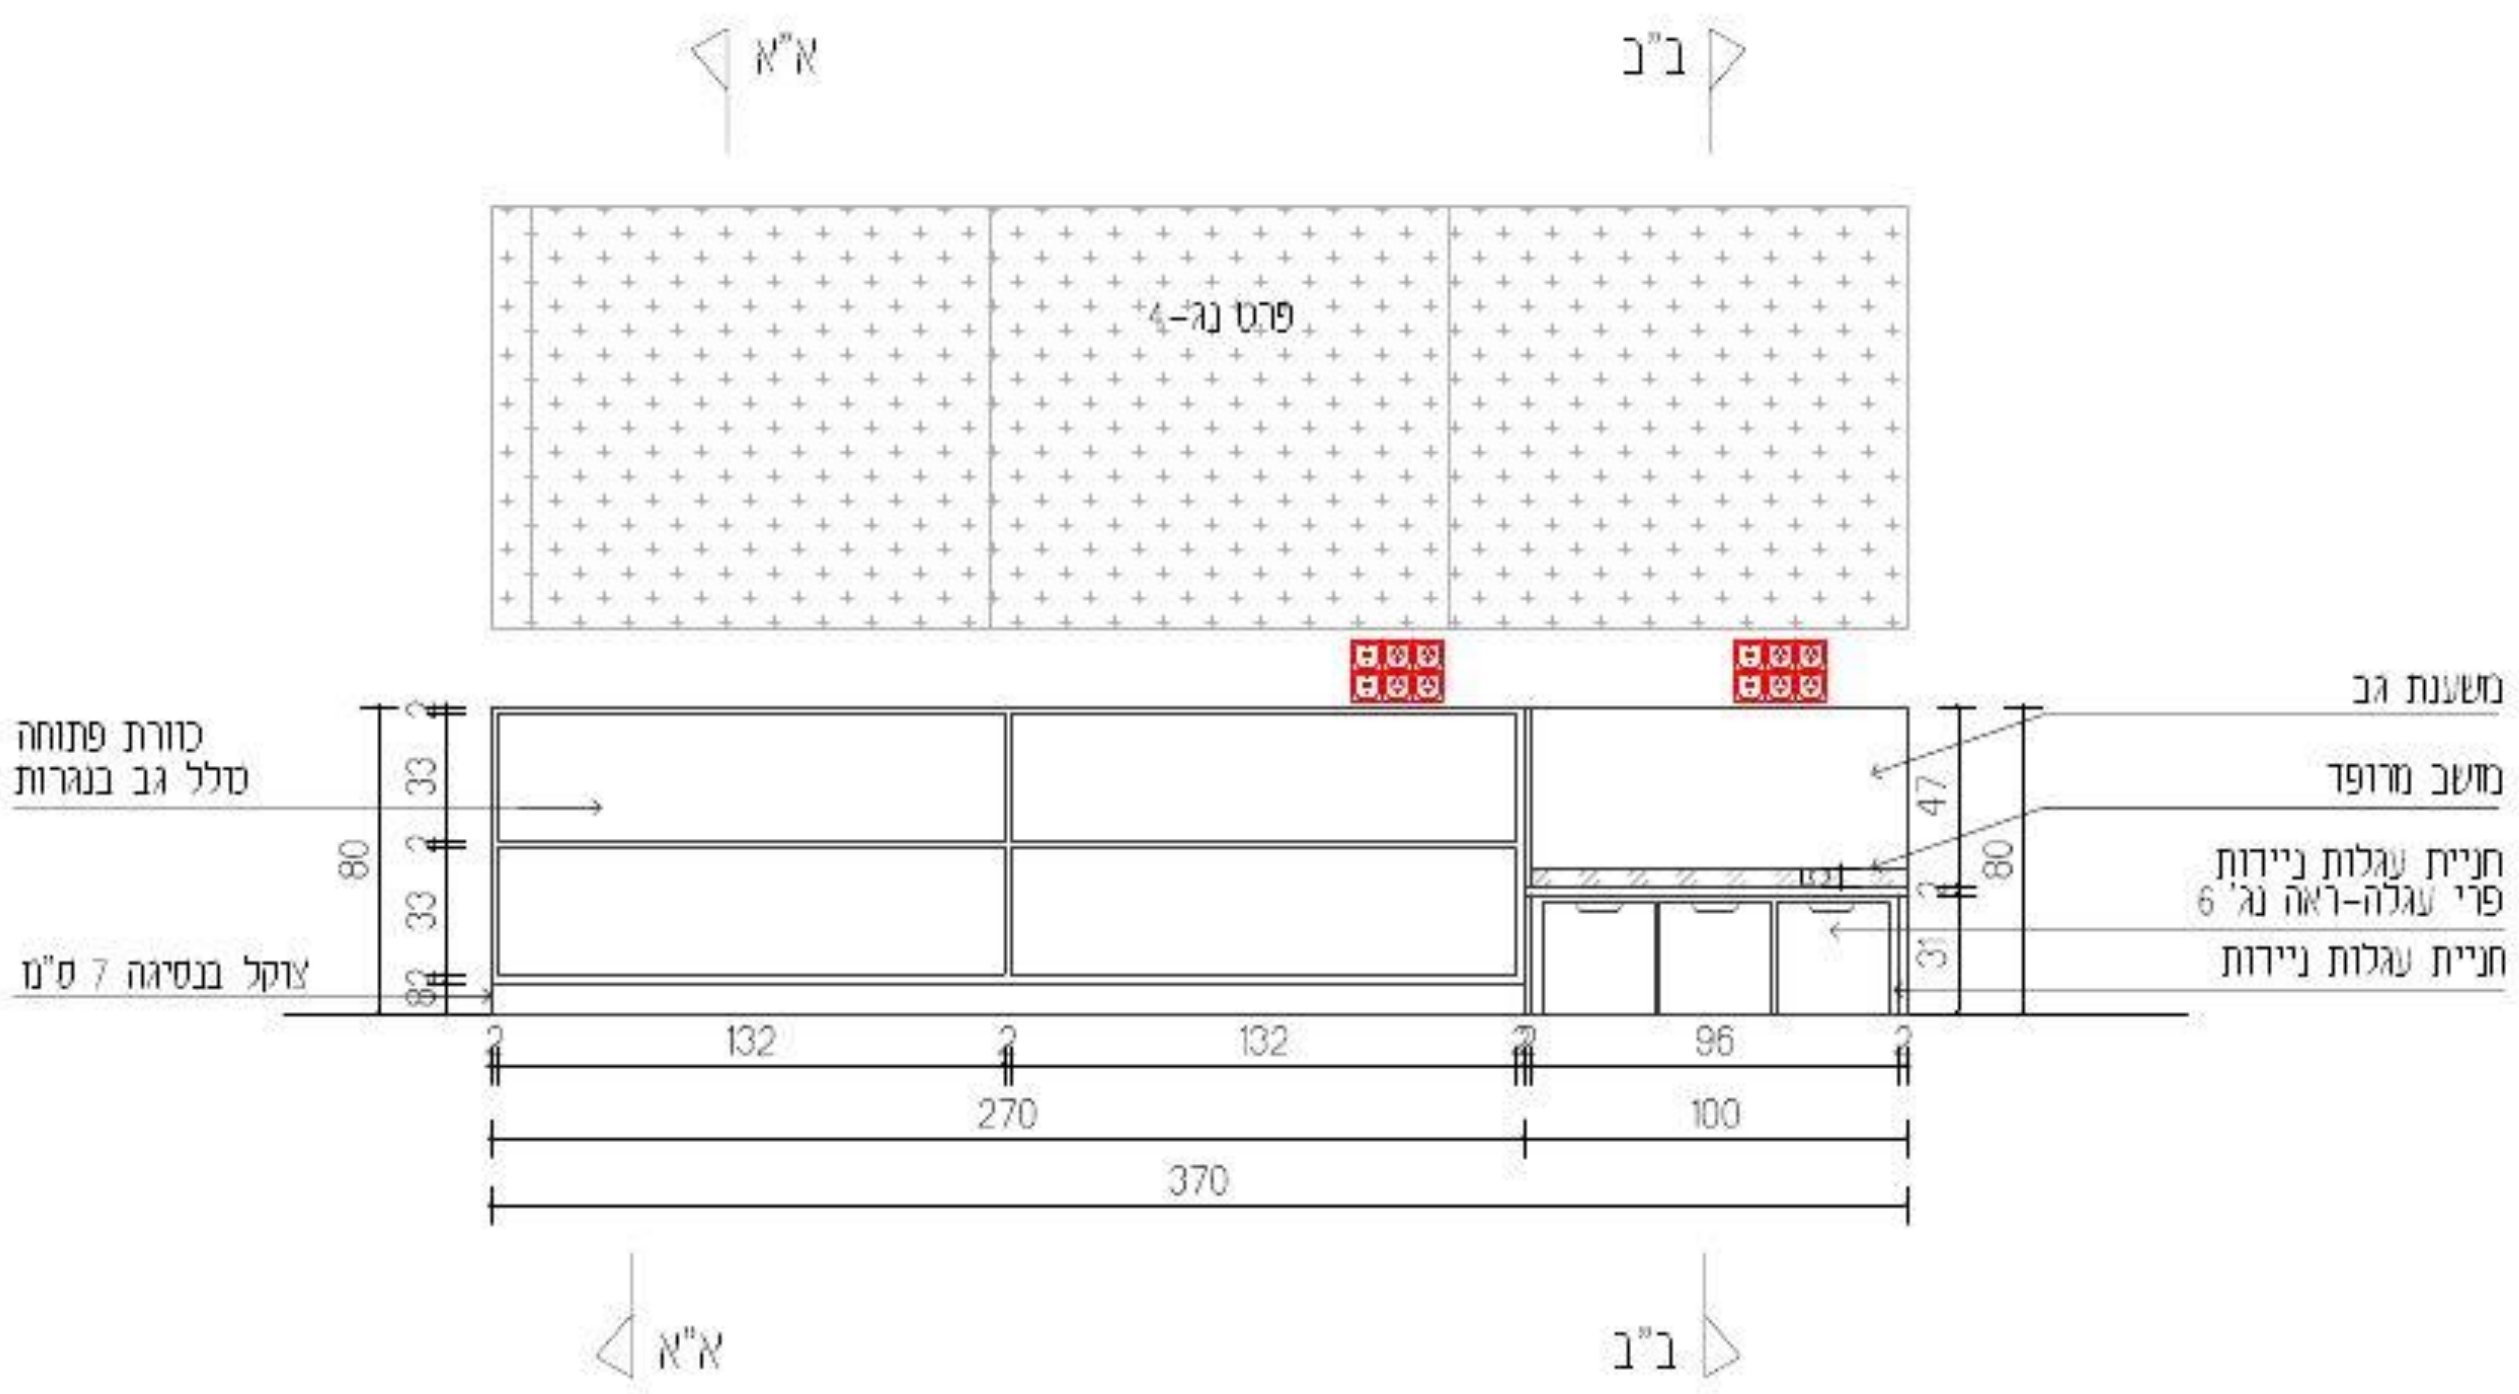

חתך א"א

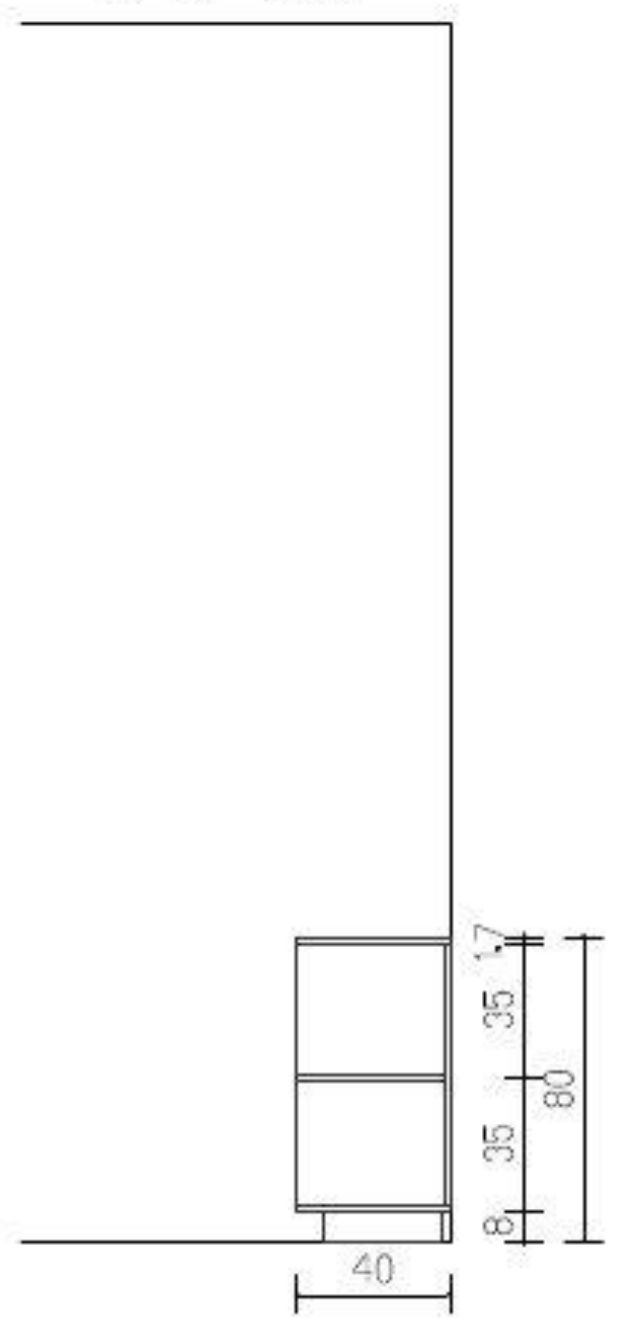

חתך ב"ב

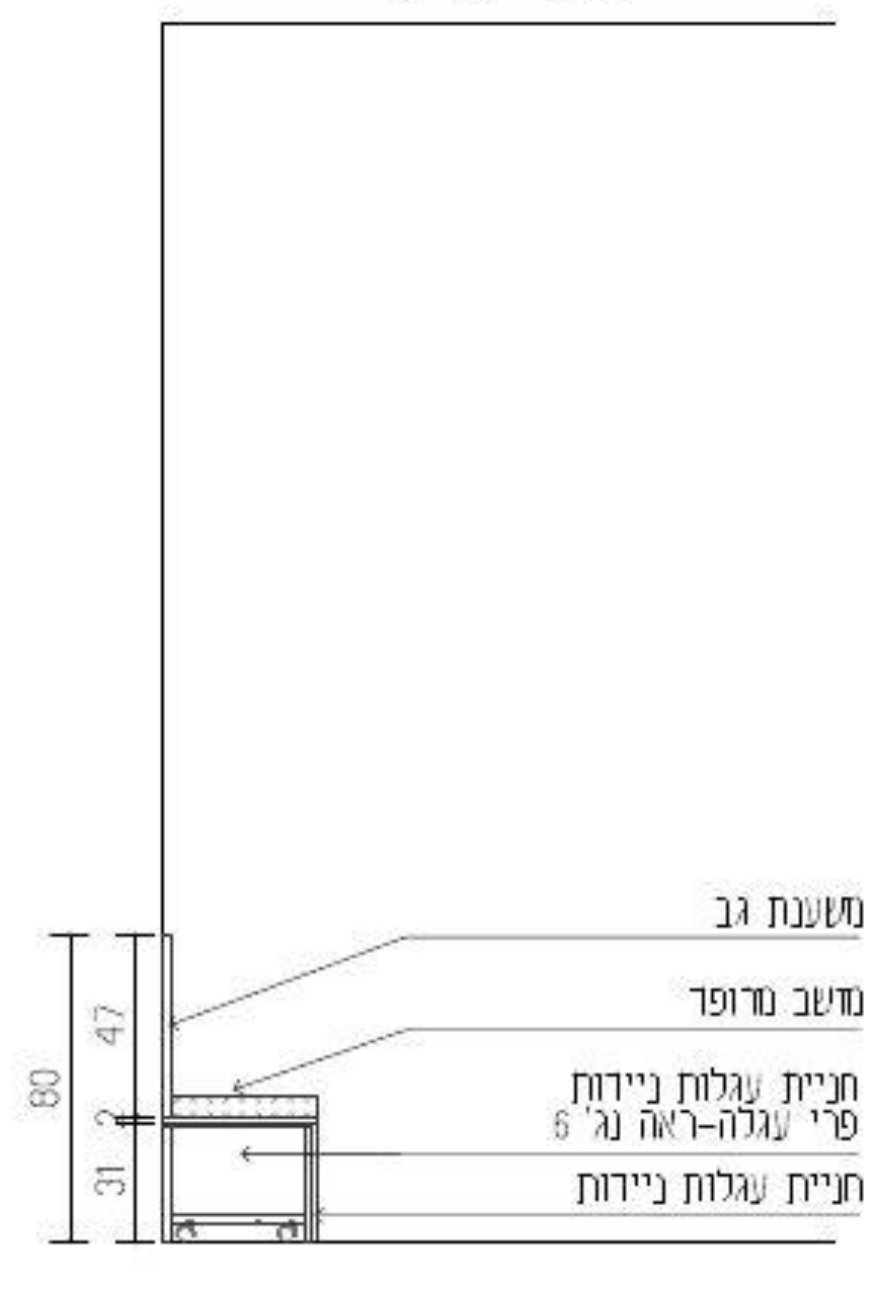

עידית אבו
תכנון ועיצוב פנים
תכלת 27/9
נייד: 050-9292420
Email: editabu.design@gmail.com

פרוייקט
ביה"ס צל אורנים
כיתת חינוך מיוחד- קומה 01

רשימת נגרות

נגרות 005

לעיון	למכרז	לביצוע
	X	

תאריך: 20-1-26

קנ"מ: 1:50

מהדורה: 001

אין לבצע כל עבודה לפני קבלת כל האישורים מהגורמים המוסמכים לרבות רשויות ומהנדס קונסטרוקציה ויועצים רלוונטים.

תכנון מטבחים	י. אקוסטיקה	י. חשמל	י. מיזוג אוויר	י. אינסטלציה	י. בטיחות	קונסטרוקציה	אתר - ניהול פרוייקט	תאריך
							X	

תאריך	שינוי

הערות חשובות

- כל המידות מצויינות בס"מ
- המידות המופיעות בשרטוט מבוססות על תוכניות שנמסרו ע"י מזמין העבודה
- המבצע אחראי לבדיקת כל המידות והתאמתן במקום
- על המבצע לבדוק את כל המידות ועל כל מעוות או אי התאמה עליו להודיע למתכנן לפני ביצוע
- אין לקבוע גדלים עפ"י מדידה מהשרטוט במידה וחסרה מידה יש לפנות ישירות למתכנן

חתימה + חותמת המציע: ____________________

נגרות	עגלת אחסון ניידת
מיקום	חונה תחת ספסל ישיבה (נג-5)
מידות	ע"פ תכנית
פנים	ע"פ רשימת גמרים
גמר	ע"פ רשימת גמרים
פרזול	ע"פ רשימת גמרים
הערות	המידות אינן סופיות, באחריות הנגר בדיקת המידות הסופיות בשטח.


בניית הפריטים תיעשה לאחר מדידה סופית של הנגר בשטח ובתיאום מול המעצבת


גובה סופי לארונות גבוהים ע"פ גובה תקרה או או הנמכת גבס ע"פ הקיים בשטח.

במידה ומיקומי חשמל ותאורה אינם תואמים את תכנון הנגרות המבוקש יש לעצור את העבודה ולקבל את אישור המעצבת להמשך העבודה

יש לתלות שידות תלויות/ ארונות עליונים בתלייה סמויה

יש לבצע פינויים לטובת שקעי חשמל,מתגים וכל אלמנט הקיים בשטח ועלול להפריע לתכנון. יש לעדכן את המעצבת על כל התנגשות בשטח לפני ביצוע הנגרות!

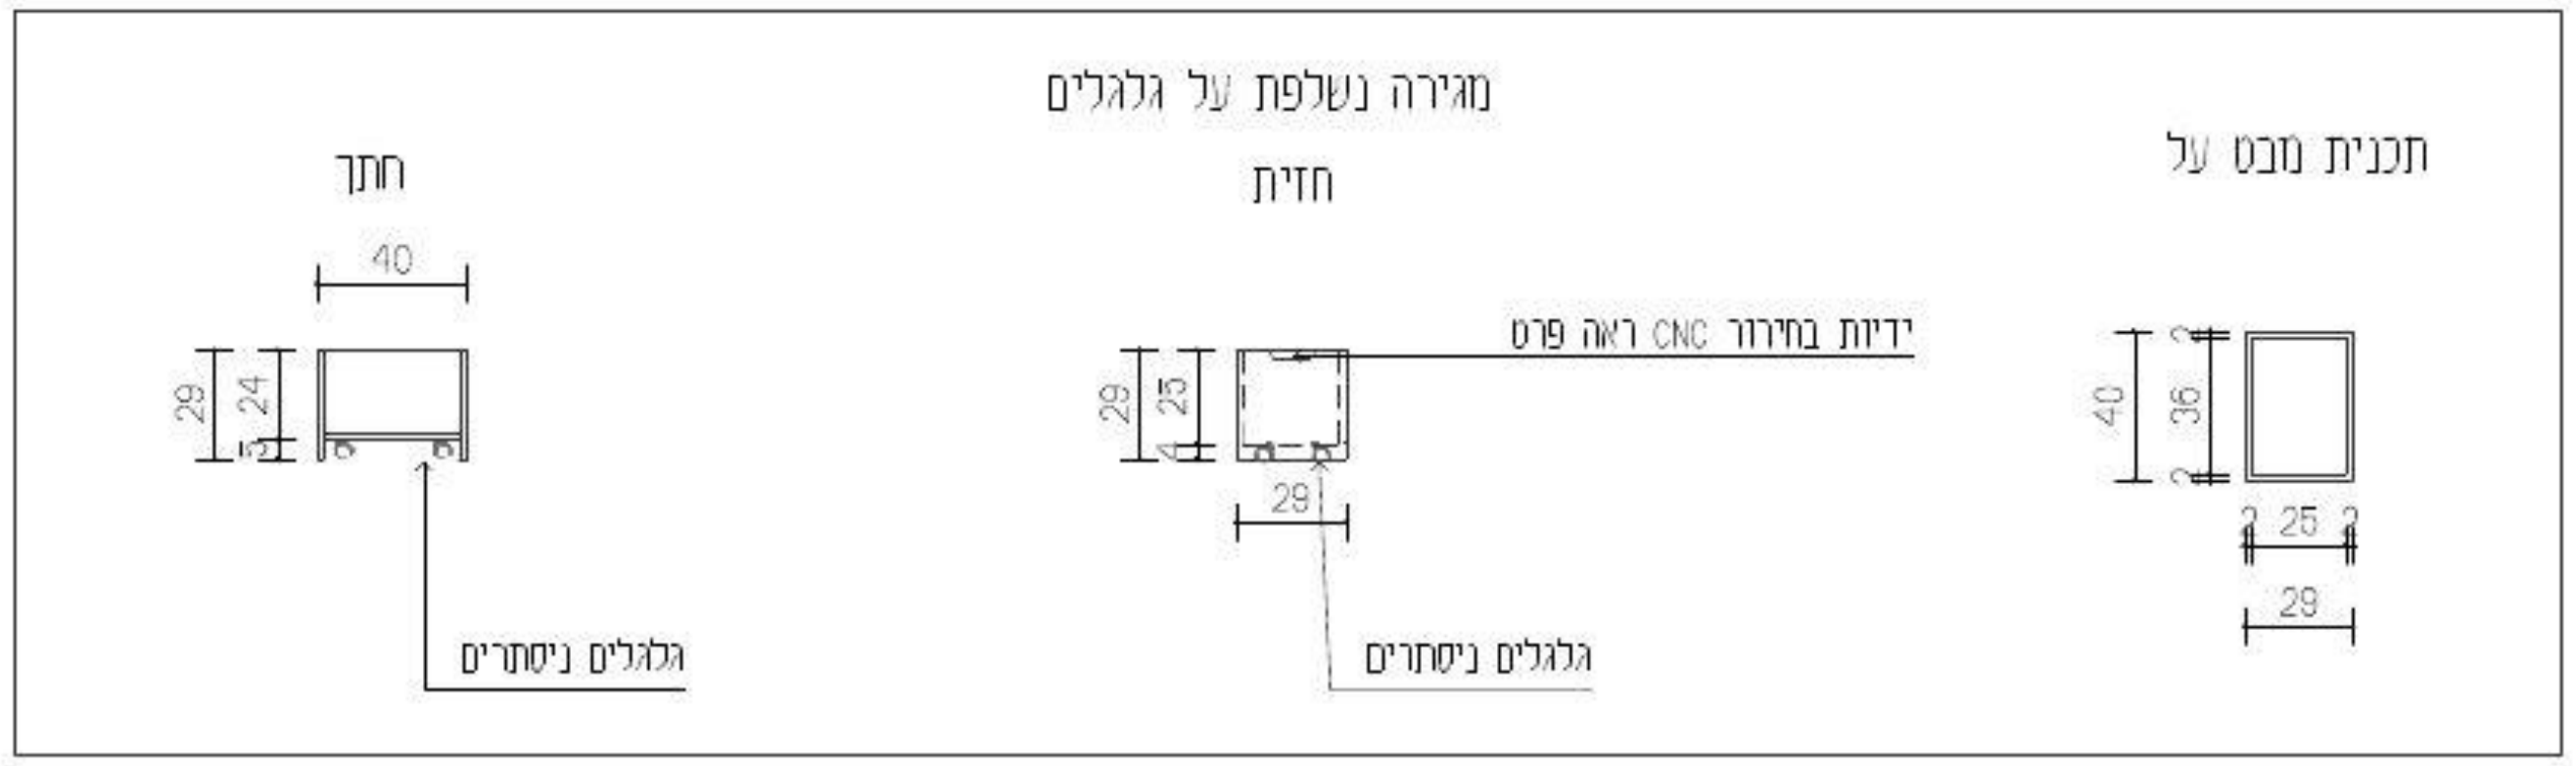

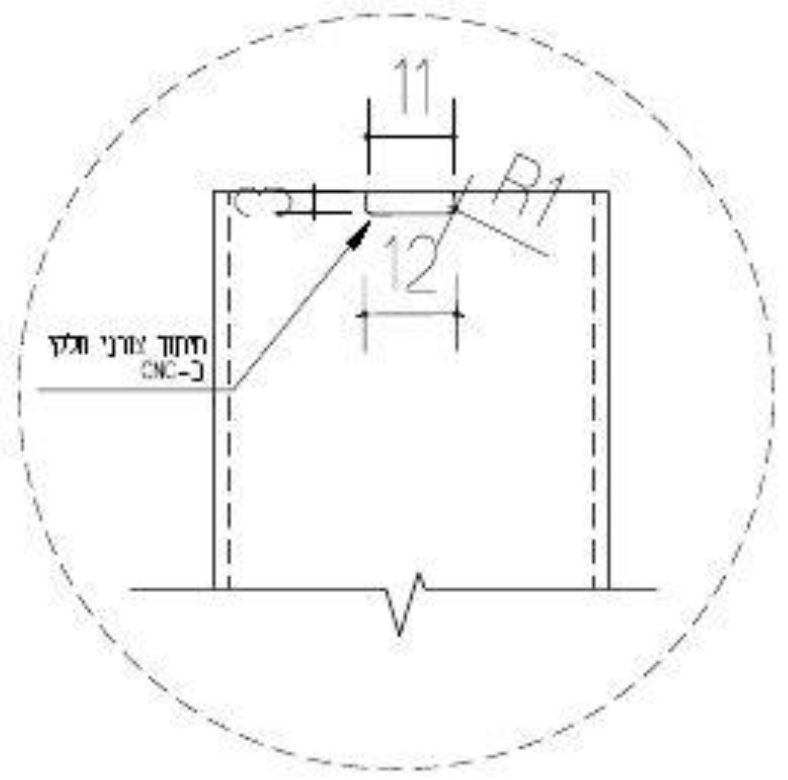

עידית אבו
תכנון ועיצוב פנים
תכלת 27/9
נייד: 050-9292420
Email: editabu.design@gmail.com

פרוייקט
ביה"ס צל אורנים
כיתת חינוך מיוחד- קומה 01

רשימת נגרות

נגרות 006

לעיון	למכרז	לביצוע
	X	

תאריך: 20-1-26

קנ"מ: 1:50

מהדורה: 001

אין לבצע כל עבודה לפני קבלת כל האישורים מהגורמים המוסמכים לרבות רשויות ומהנדס קונסטרוקציה ויועצים רלוונטים.

תכנון מטבחים	י. אקוסטיקה	י. חשמל	י. מיזוג אויר	י. אינסטלציה	י. בטיחות	קונסטרוקציה	אחר - ניהול פרוייקט	תאריך
							X	

תאריך	שינוי

הערות מעצבות

- כל המידות מצויינות בס"מ
- המידות המופיעות בשרטוט מבוססות על תוכניות שנמסרו ע"י מזמין העבודה
- המבצע אחראי לבדיקת כל המידות והתאמתן במקום
- על המבצע לבדוק את כל המידות ועל כל טעות או אי התאמה עליו להודיע למתכנן לפני ביצוע
- אין לקבוע גדלים עפ"י מדידה מהשרטוט במידה וחסרה מידה יש לפנות ישירות למתכנן

חתימה + חותמת המציע: ____________________

נגרות	ארונות גבוהים
מיקום	ע"פ תכנית
מידות	ע"פ תכנית
פנים	ע"פ רשימת גמרים
גמר	ע"פ רשימת גמרים
פרזול	ע"פ רשימת גמרים
הערות	המידות אינן סופיות, באחריות הנגר בדיקת המידות הסופיות בשטח.

בניית הפריטים תיעשה לאחר מדידה סופית של הנגר בשטח ובתיאום מול המעצבת


גובה סופי לארונות גבוהים ע"פ גובה תקרה או או הנמכת גבס ע"פ הקיים בשטח.

במידה ומיקומי חשמל ותאורה אינם תואמים את תכנון הנגרות המבוקש יש לעצור את העבודה ולקבל את אישור המעצבת להמשך העבודה


יש לתלות שידות תלויות/ ארונות עליונים בתלייה סמויה

יש לבצע פינויים לטובת שקעי חשמל,מתגים וכל אלמנט הקיים בשטח ועלול להפריע לתכנון. יש לעדכן את המעצבת על כל התנגשות בשטח לפני ביצוע הנגרות!

חתך

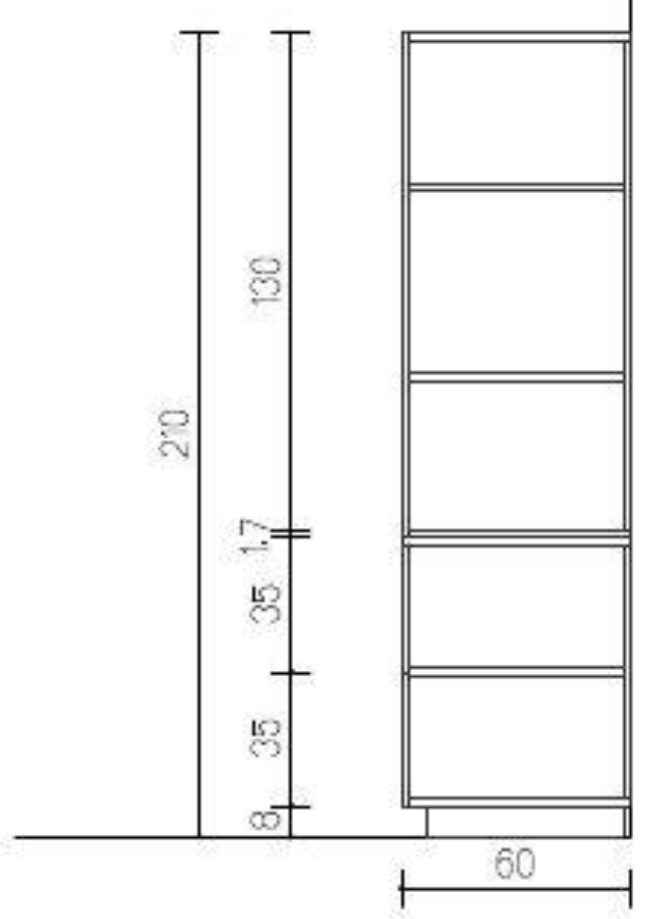

חזית

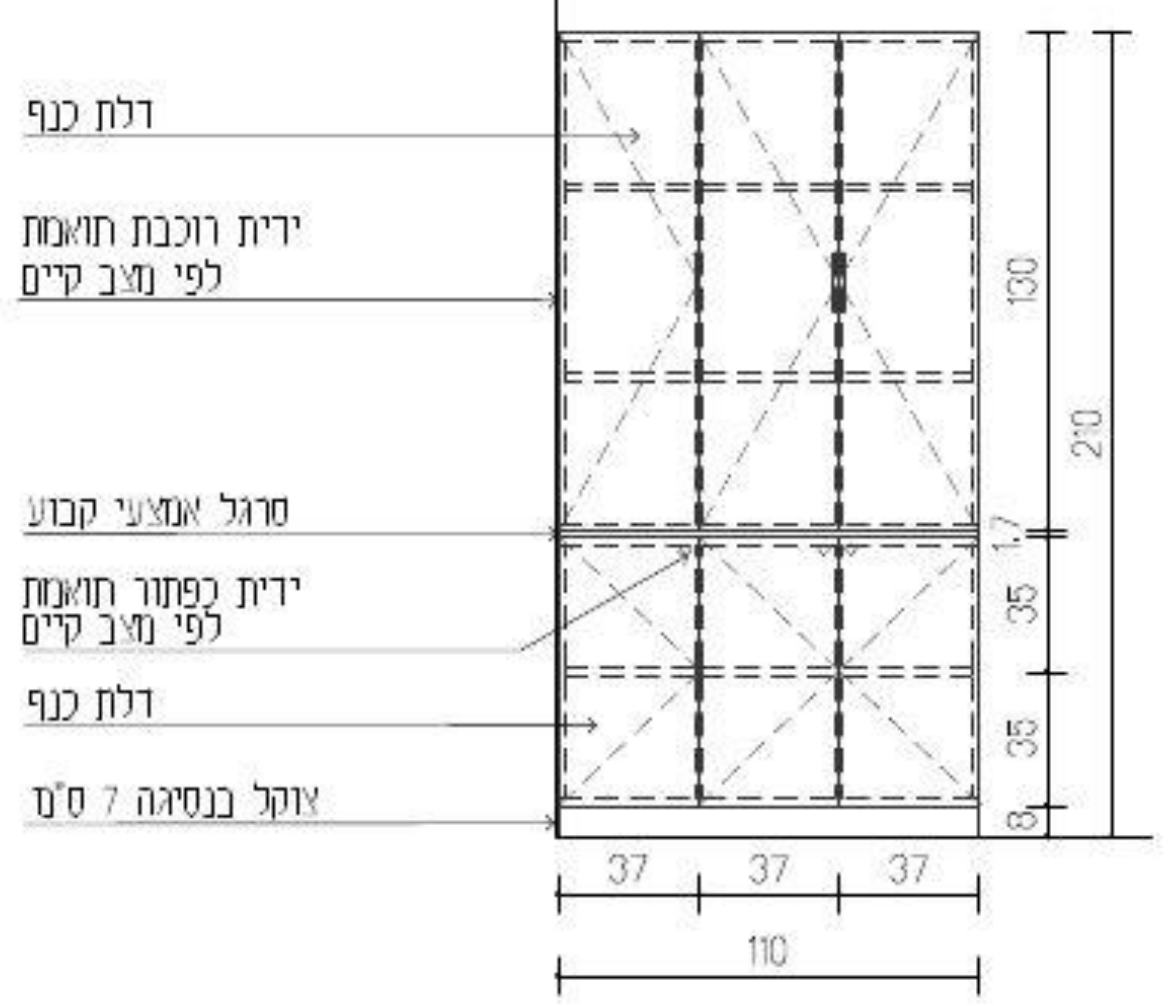

עידית אבו
תכנון ועיצוב פנים
תכלת 27/9
נייד: 050-9292420
Email: editabu.design@gmail.com

פרוייקט
ביה"ס צל אורנים
כיתת חינוך מיוחד- קומה 01

רעימת נגרות

נגרות 007

לעיון	למכרז	לביצוע
	X	

תאריך: 20-1-26

קנ"מ: 1:50

מהדורה: 001

אין לבצע כל עבודה לפני קבלת כל האישורים מהגורמים המוסמכים לרבות רשויות ומהנדס קונסטרוקציה ויועצים רלוונטים.

תכנון מסגבדים	י. אקוסטיקה	י. חשמל	י. מיזוג אויר	י. אינסטלציה	י. בטיחות	קונסטרוקציה	אתר - ניהול פרוייקט	תאריך
							X	

תאריך	שינוי

הערות חשובות

- כל המידות מצויינות בס"מ
- המידות המופיעות בתרשים מבוססות על תוכניות שנמסרו ע"י מזמין העבודה
- המבצע אחראי לבדיקת כל המידות והתאמתן במקום
- על המבצע לבדוק את כל המידות ועל כל מעות או אי התאמה עליו להודיע למתכנן לפני ביצוע
- אין לקבוע גדלים עפ"י מדידה מהתרשים במידה וחסרה מידה יש לפנות למידות למתכנן

חתימה + חותמת המציע: ____________________

נגרות	
מיקום	
מידות	ע"פ תכנית
פנים	ע"פ רשימת גמרים
גמר	ע"פ רשימת גמרים
פרזול	ע"פ רשימת גמרים
הערות	המידות אינן סופיות, באחריות הנגר בדיקת המידות הסופיות בשטח.


בניית הפריטים תיעשה לאחר מדידה סופית של הנגר בשטח ובתיאום מול המעצבת


גובה סופי לארונות גבוהים ע"פ גובה תקרה או או הנמכת גבס ע"פ הקיים בשטח.

במידה ומיקומי חשמל ותאורה אינם תואמים את תכנון הנגרות המבוקש יש לעצור את העבודה ולקבל את אישור המעצבת להמשך העבודה


יש לתלות שידות תלויות/ ארונות עליונים בתלייה סמויה

יש לבצע פינויים לטובת שקעי חשמל,מתגים וכל אלמנט הקיים בשטח ועלול להפריע לתכנון. יש לעדכן את המעצבת על כל התנגשות בשטח לפני ביצוע הנגרות!

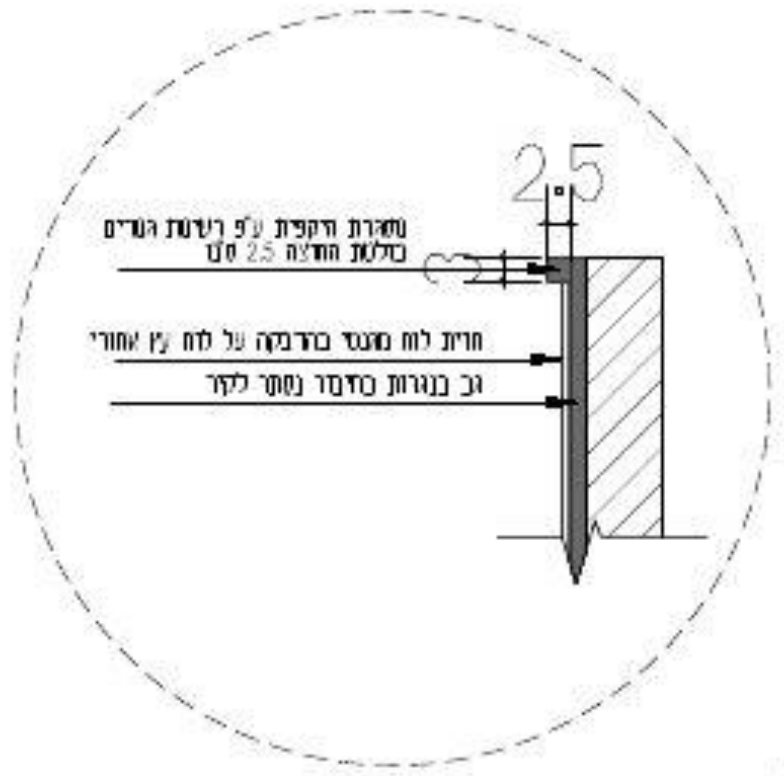


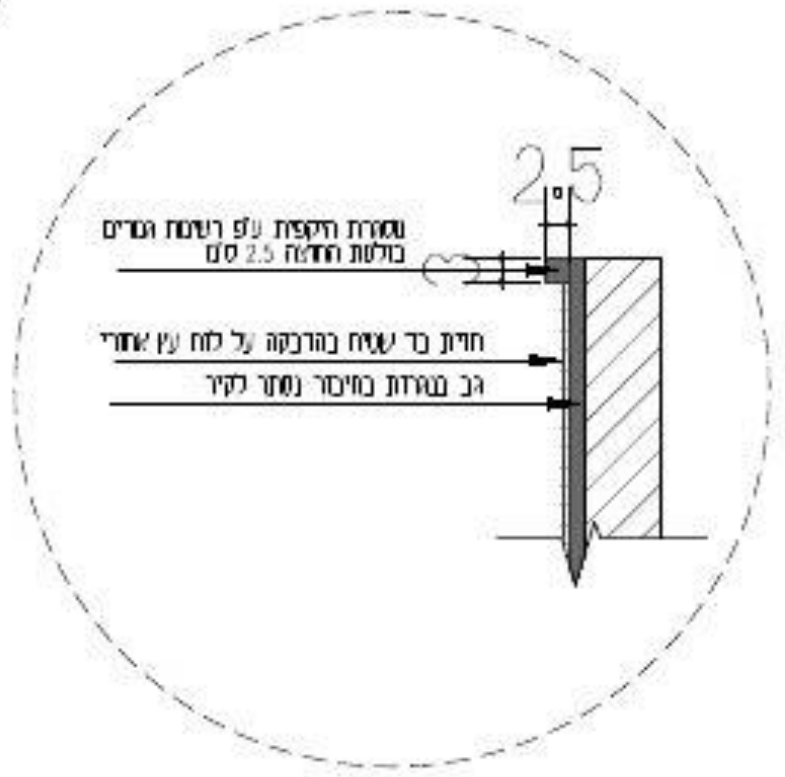

תכנית מבט על

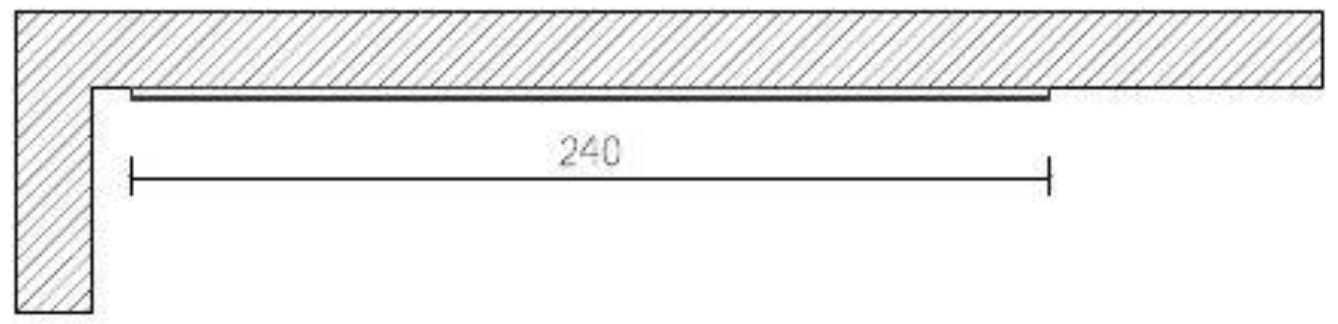

חזית

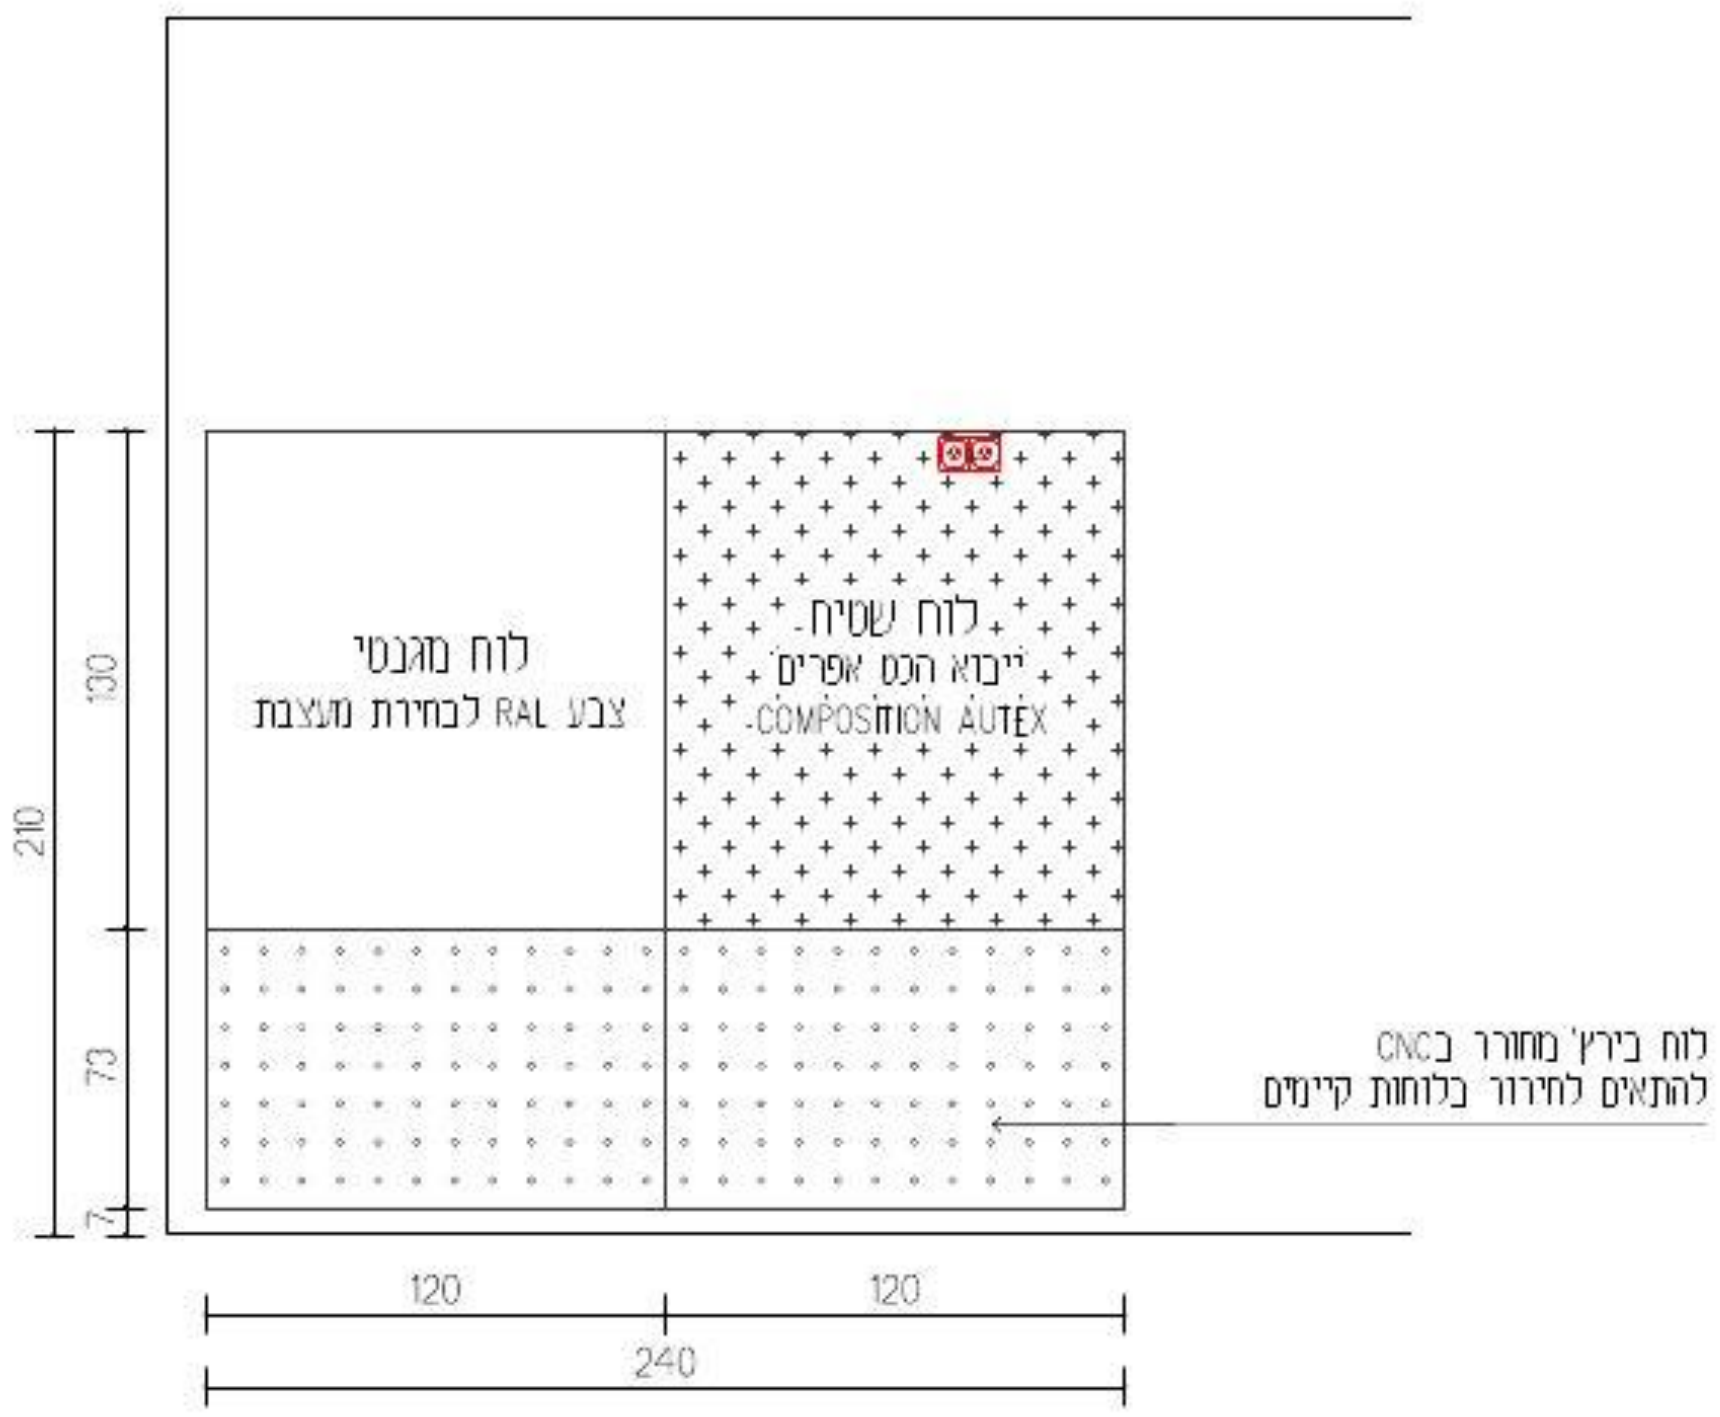

עידית אבו
תכנון ועיצוב פנים
תכלת 27/9
נייד: 050-9292420
Email: editabu.design@gmail.com

פרוייקט
ביה"ס צל אורנים
כיתת חינוך מיוחד- קומה 01

רשימת נגרות

נגרות 008

לעיון	למכרז	לביצוע
	X	

תאריך: 20-1-26

קנ"מ: 1:50

מהדורה: 001

אין לבצע כל עבודה לפני קבלת כל האישורים מהגורמים המוסמכים לרבות רשויות ומהנדס קונסטרוקציה ויועצים רלוונטים.


תכנון מטבחים	י. אקוסטיקה	י. חשמל	י. מיזוג אוויר	י. אינסטלציה	י. בטיחות	קונסטרוקציה	אתר - ניהול פרוייקט	תאריך
							X	

תאריך	שינוי

הערות חשובות

- כל המידות מצויינות בס"מ
- המידות המופיעות בשרטוט מבוססות על תוכניות שנמסרו ע"י מזמין העבודה
- המבצע אחראי לבדיקת כל המידות והתאמתן במקום.
- על המבצע לבדוק את כל המידות ועל כל מעות או אי התאמה עליו להודיע למתכנן לפני ביצוע.
- אין לקבוע גדלים עפ"י מדידה מהשרטוט. במידה וחסרה מידה יש לפנות ישירות למתכנן

חתימה + חותמת המציע: ____________________

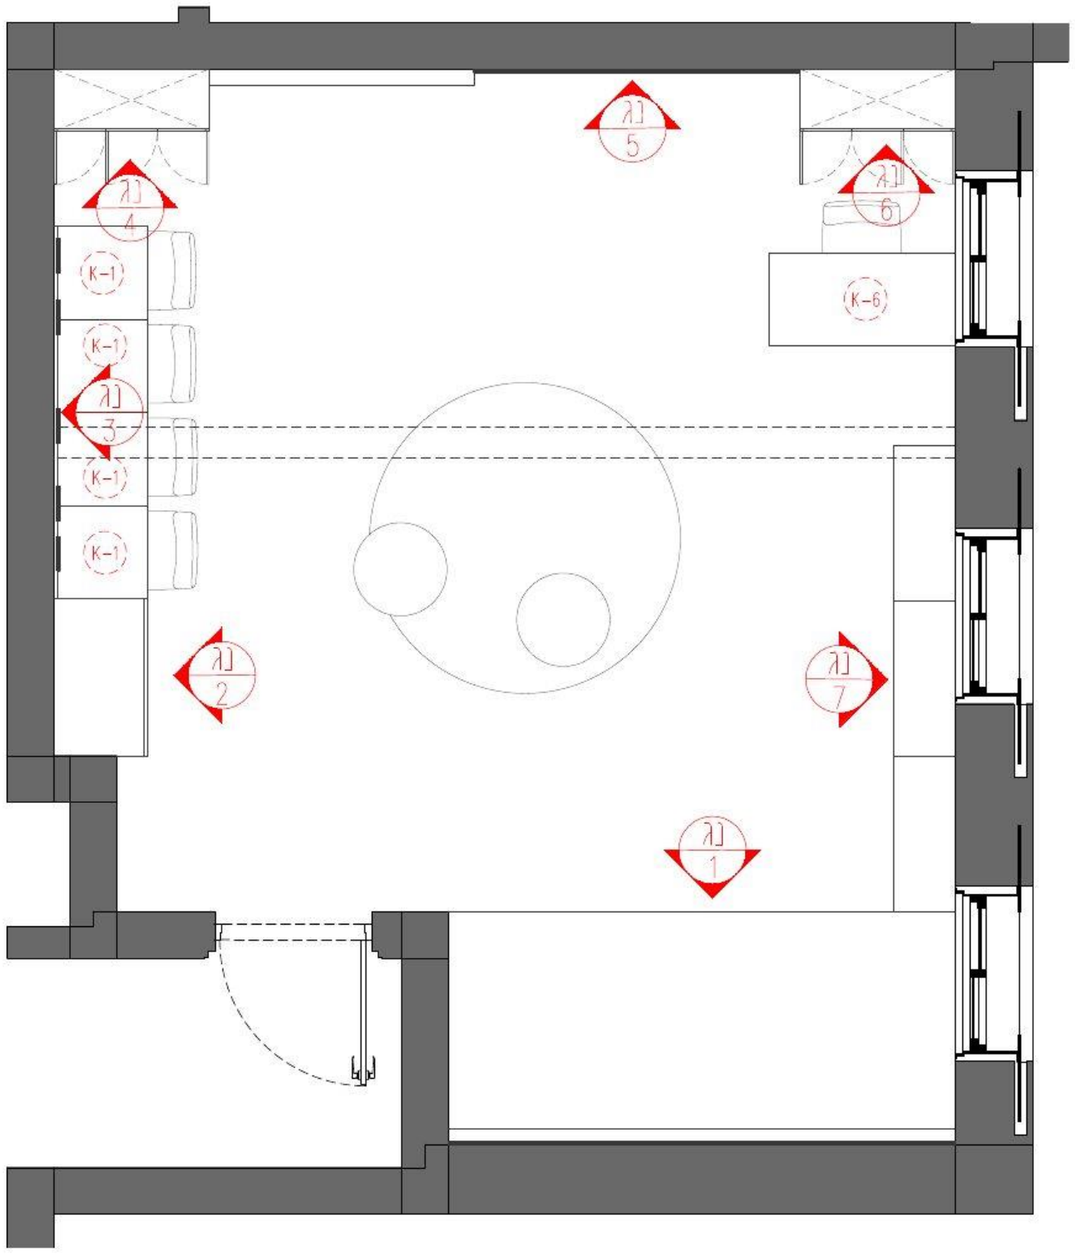

עידית אבו
תכנון ועיצוב פנים
תכלת 27/9
נייד: 050-9292420
Email: editabu.design@gmail.com

פרוייקט
ביה"ס צל אורנים
חדר עזר- קומה 01

רעיונות נגרות

תכנית התמצאות

לעיון	למכרז	לביצוע
	☒	

תאריך: 20-1-26

קנ"מ: 1:50

מהדורה: 001

אין לבצע כל עבודה
לפני קבלת כל האישורים והתיאומים
הנדרשים לרבות רשויות ומהנדס
קונסטרוקציה ויועצים רלוונטים

מס' שרטוט	מס' גרסה	מס' תב"ע	שם שרטוט	מס' תכנית	תאריך

תאריך	שינוי

הערות חשובות

- כל המידות מצוינות בס"מ
- המידות המופיעות במסמכים מבוססות על הוכניות ומנסיון ע"י מנהל העבודה
- המבצע אחראי לבדיקת כל המידות והתאמתן במקום
- על המבצע לבדוק את כל המידות ועל כל סטיה או אי התאמה עליו להודיע למתכנן לפני ביצוע
- אין לקבוע נדליה עפ"י מדידה במסמכים
במידה וחסרה מידה יש לפנות ליחידות למתכנן

חתימה + חותמת המציע: _____

נגרות	לוח פעילות+ מזרון מרופד
מיקום	ע"פ תכנית
מידות	ע"פ תכנית
פנים	ע"פ רשימת גמרים
גמר	ע"פ רשימת גמרים
פרזול	ע"פ רשימת גמרים
הערות	המידות אינן סופיות, באחריות הנגר בריקת המידות הסופיות בשטח.


בניית הפריטים תיעשה לאחר מדידה סופית של הנגר בשטח ובתיאום מול המעצבת

גובה סופי לארונות גבוהים ע"פ גובה תקרה או או הנמכת גבס ע"פ הקיים בשטח.


במידה ומיקומי חשמל ותאורה אינם תואמים את תכנון הנגרות המבוקש יש לעצור את העבודה ולקבל את אישור המעצבת להמשך העבודה

יש לתלות שידות תלויות/ ארונות עליונים בתלייה סמויה


יש לבצע פינויים לטובת שקעי חשמל,מתגים וכל אלמנט הקיים בשטח ועלול להפריע לתכנון. יש לעדכן את המעצבת על כל התנגשות בשטח לפני ביצוע הנגרות!

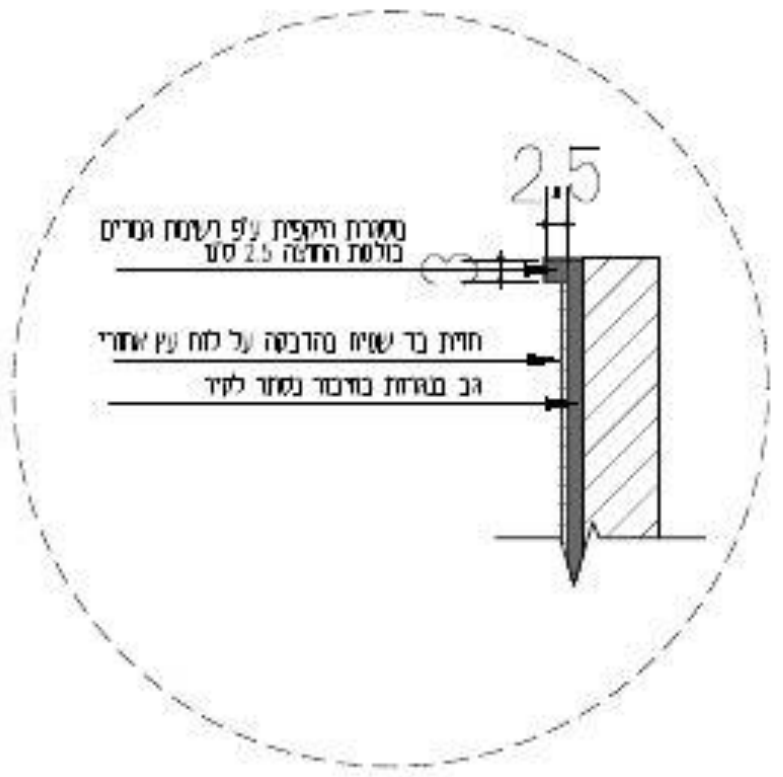

תכנית מבט על

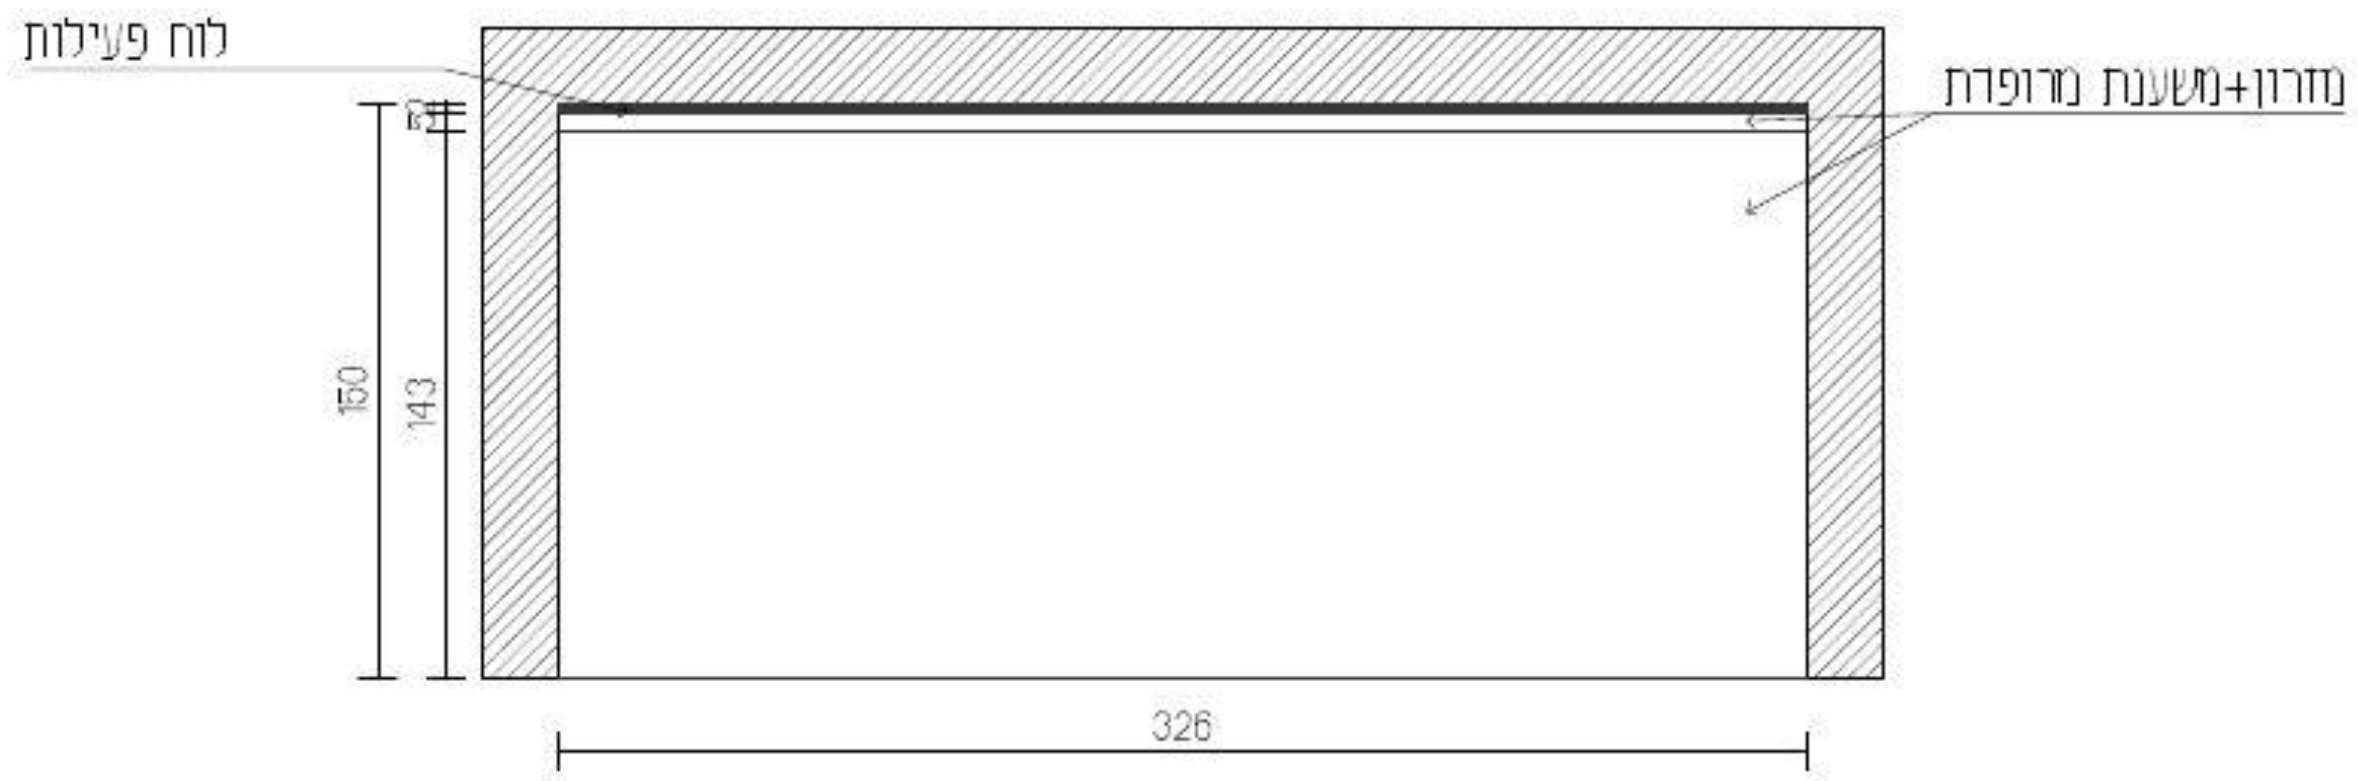

חזית

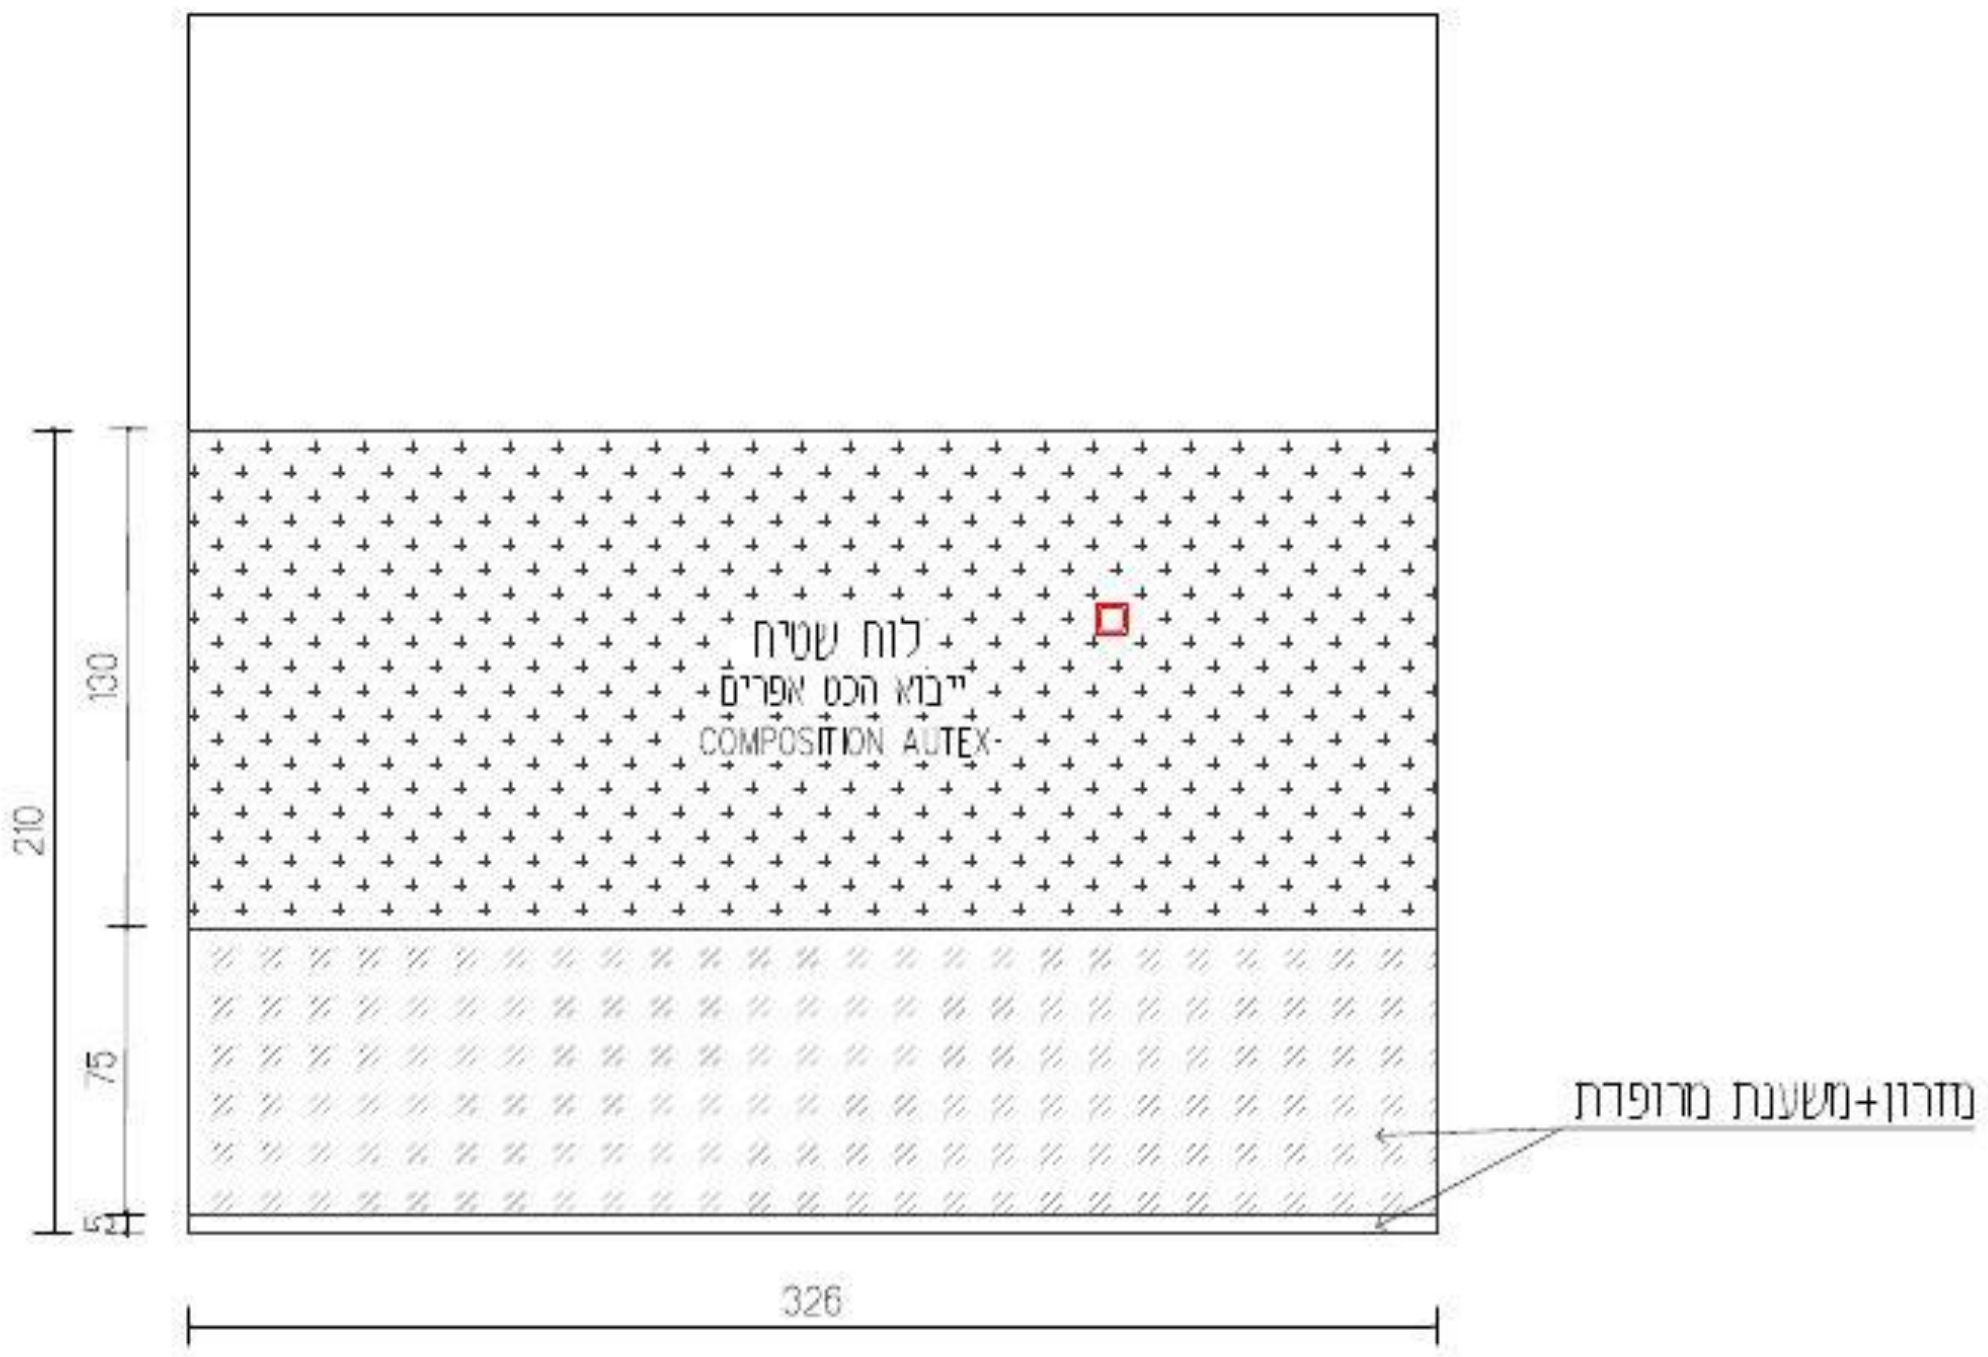

עידית אבו
תכנון ועיצוב פנים
תכלת 27/9
נייד: 050-9292420
Email: editabu.design@gmail.com

פרוייקט
ביה"ס צל אורנים
חדר עזר- קומה 01

רשימת נגרות

נגרות 001

לביצוע	למכרז	לעיון
	X	

תאריך: 20-1-26

קנ"מ: 1:50

מהדורה: 001

אין לבצע כל עבודה לפני קבלת כל האישורים מהגורמים המוסמכים לרבות רשויות ומהנדס קונסטרוקציה ויועצים רלוונטים

תכנון משכבים	י. אקוסטיקה	י. חשמל	י. מיזוג אוויר	י. אינסטלציה	י. בטיחות	קונסטרוקציה	אחר - ניהול פרוייקט	תאריך
							X	

תאריך	שינוי

הערות חשובות

- כל המידות מצויינות בס"מ
- המידות המופיעות בשרטוט מבוססות על תוכניות שנמסרו ע"י מזמין העבודה
- המבצע אחראי לבדיקת כל המידות והתאמתן בשטח
- על המבצע לבדוק את כל המידות ועל כל טעות או אי התאמה עליו להודיע למתכנן לפני ביצוע
- אין לקבוע גדלים עפ"י מדידה מהשרטוט. במידה וחסרה מידה יש לפנות ישירות למתכנן

חתימה + חותמת המציע: ____________________

נגרות	ארונית אחסון פתוחה
מיקום	ע"פ תכנית
מידות	ע"פ תכנית
פנים	ע"פ רשימת גמרים
גמר	ע"פ רשימת גמרים
פרזול	ע"פ רשימת גמרים
הערות	המידות אינן סופיות, באחריות הנגר בדיקת המידות הסופיות בשטח.

בניית הפריטים תיעשה לאחר מדידה סופית של הנגר בשטח ובתיאום מול המעצבת


גובה סופי לארונות גבוהים ע"פ גובה תקרה או אר הנמכת גבס ע"פ הקיים בשטח.

במידה ומיקומי חשמל ותאורה אינם תואמים את תכנון הנגרות המבוקש יש לעצור את העבודה ולקבל את אישור המעצבת להמשך העבודה


יש לתלות שידות תלויות/ ארונות עליונים בתלייה סמויה

יש לבצע פינויים לטובת שקעי חשמל,מתגים וכל אלמנט הקיים בשטח ועלול להפריע לתכנון. יש לעדכן את המעצבת על כל התנגשות בשטח לפני ביצוע הנגרות!

חזית

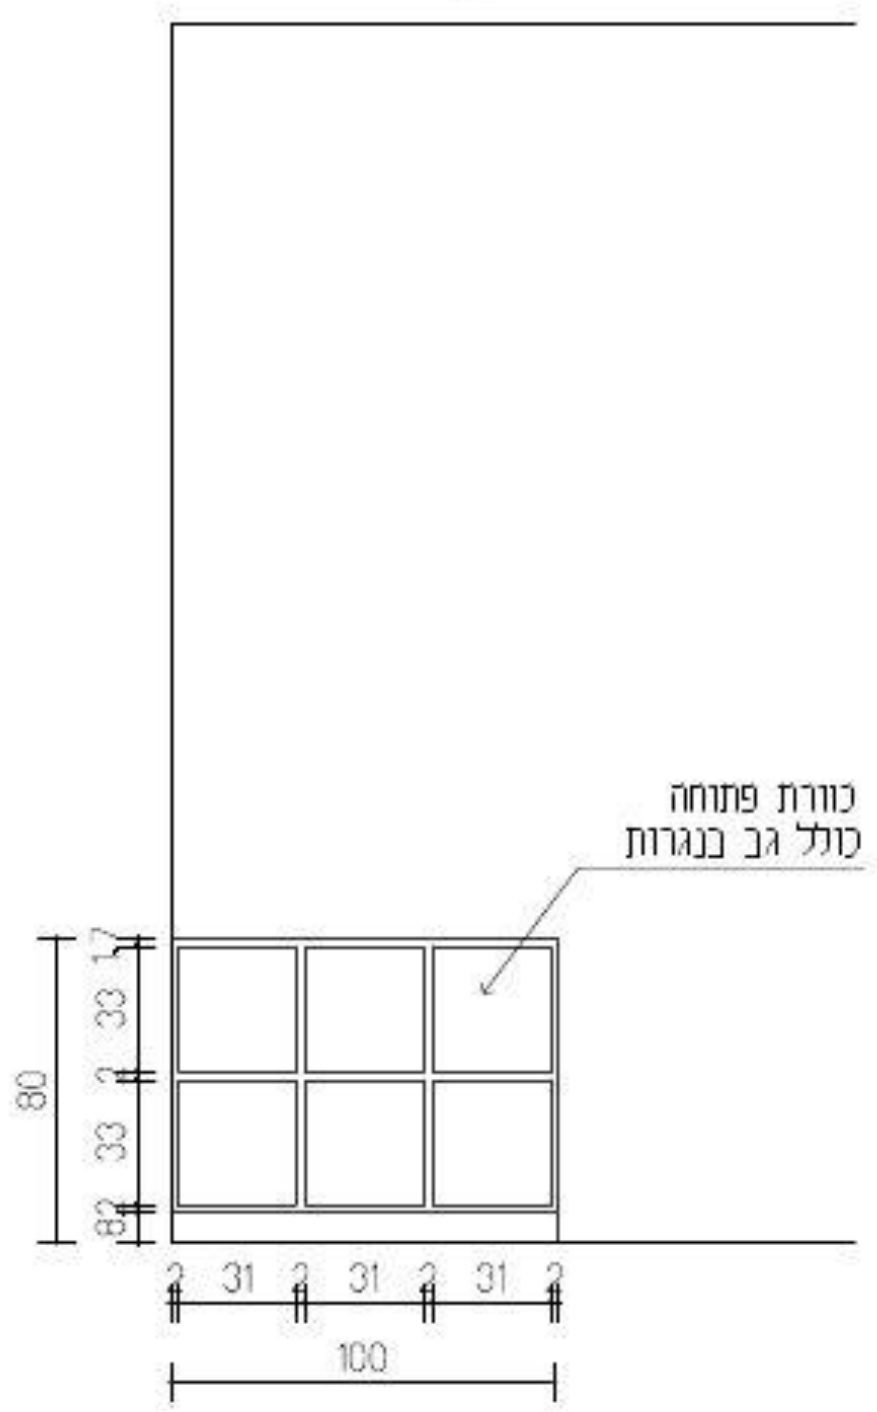

חתך

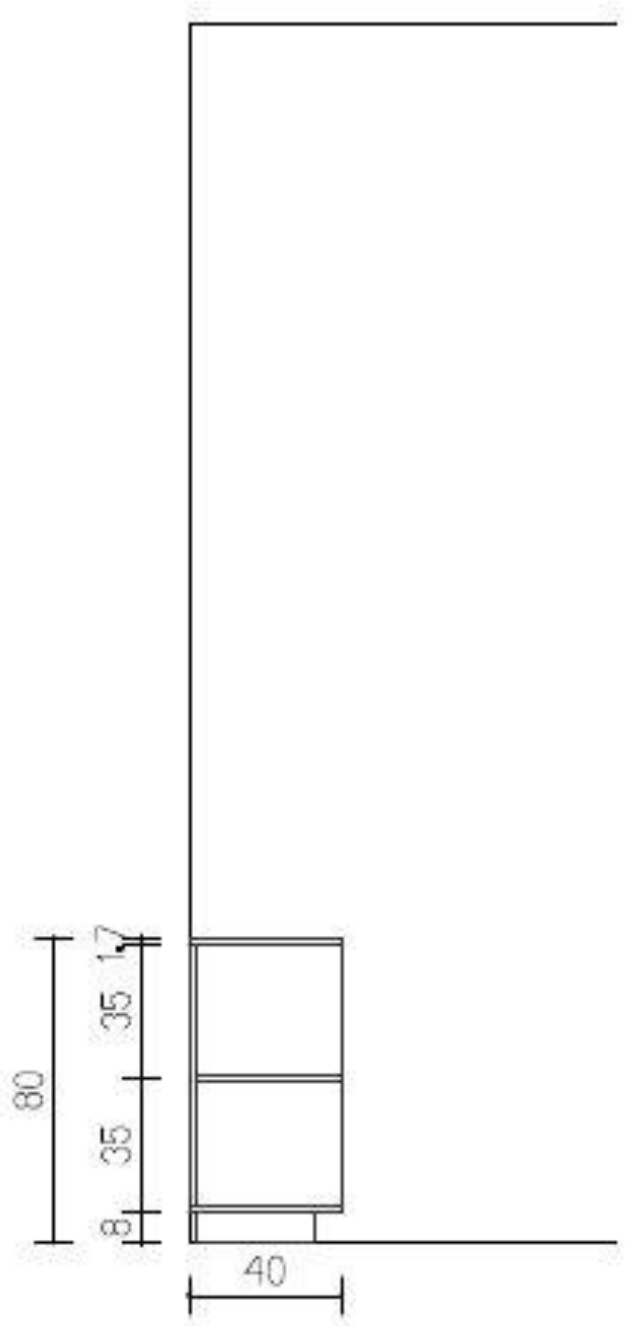

עידית אבו
תכנון ועיצוב פנים
תכלת 27/9
נייד: 050-9292420
Email: editabu.design@gmail.com

פרוייקט
ביה"ס צל אורנים
חדר עזר- קומה 01

רשימת נגרות

נגרות 002

לעיון	למכרז	לביצוע
	X	

תאריך: 20-1-26

קנ"מ 1:50

מהדורה 001

אין לבצע כל עבודה לפני קבלת כל האישורים מהגורמים המוסמכים לרבות רשויות ומהנדס קונסטרוקציה ויועצים רלוונטים.

תכנון מטבחים	י. אקוסטיקה	י. חשמל	י. מיזוג אויר	י. אינסטלציה	י. בטיחות	קונסטרוקציה	אחר - ניהול פרוייקט	תאריך
							X	

תאריך	שינוי

הערות חשובות

- כל המידות מצויינות בס"מ
- המידות המופיעות בשרטוט מבוססות על התכניות שנמסרו ע"י מזמין העבודה
- המבצע אחראי לבדיקת כל המידות והתאמתן במקום
- על המבצע לבדוק את כל המידות ועל כל טעות או אי התאמה עליו להודיע למתכנן לפני ביצוע
- אין לקבוע גדלים עפ"י מדידה מהשרטוט. במידה וחסרה מידה יש לפנות ישירות למתכנן

נגרות	אחסון קירי לכלי כתיבה
מיקום	ע"פ תכנית- מעל שולחנות עבודה
מידות	ע"פ תכנית
פנים	ע"פ רשימת גמרים
גמר	ע"פ רשימת גמרים
פרזול	ע"פ רשימת גמרים
הערות	המידות אינן סופיות, באחריות הנגר בדיקת המידות הסופיות בשטח.


בניית הפריטים תיעשה לאחר מדידה סופית של הנגר בשטח ובתיאום מול המעצבת


גובה סופי לארונות גבוהים ע"פ גובה תקרה או או הנמכת גבס ע"פ הקיים בשטח.


במידה ומיקומי חשמל ותאורה אינם תואמים את תכנון הנגרות המבוקש יש לעצור את העבודה ולקבל את אישור המעצבת להמשך העבודה

יש לתלות שידות תלויות/ ארונות עליונים בתלייה סמויה

יש לבצע פינויים לטובת שקעי חשמל,מתגים וכל אלמנט הקיים בשטח ועלול להפריע לתכנון. יש לעדכן את המעצבת על כל התנגשות בשטח לפני ביצוע הנגרות!

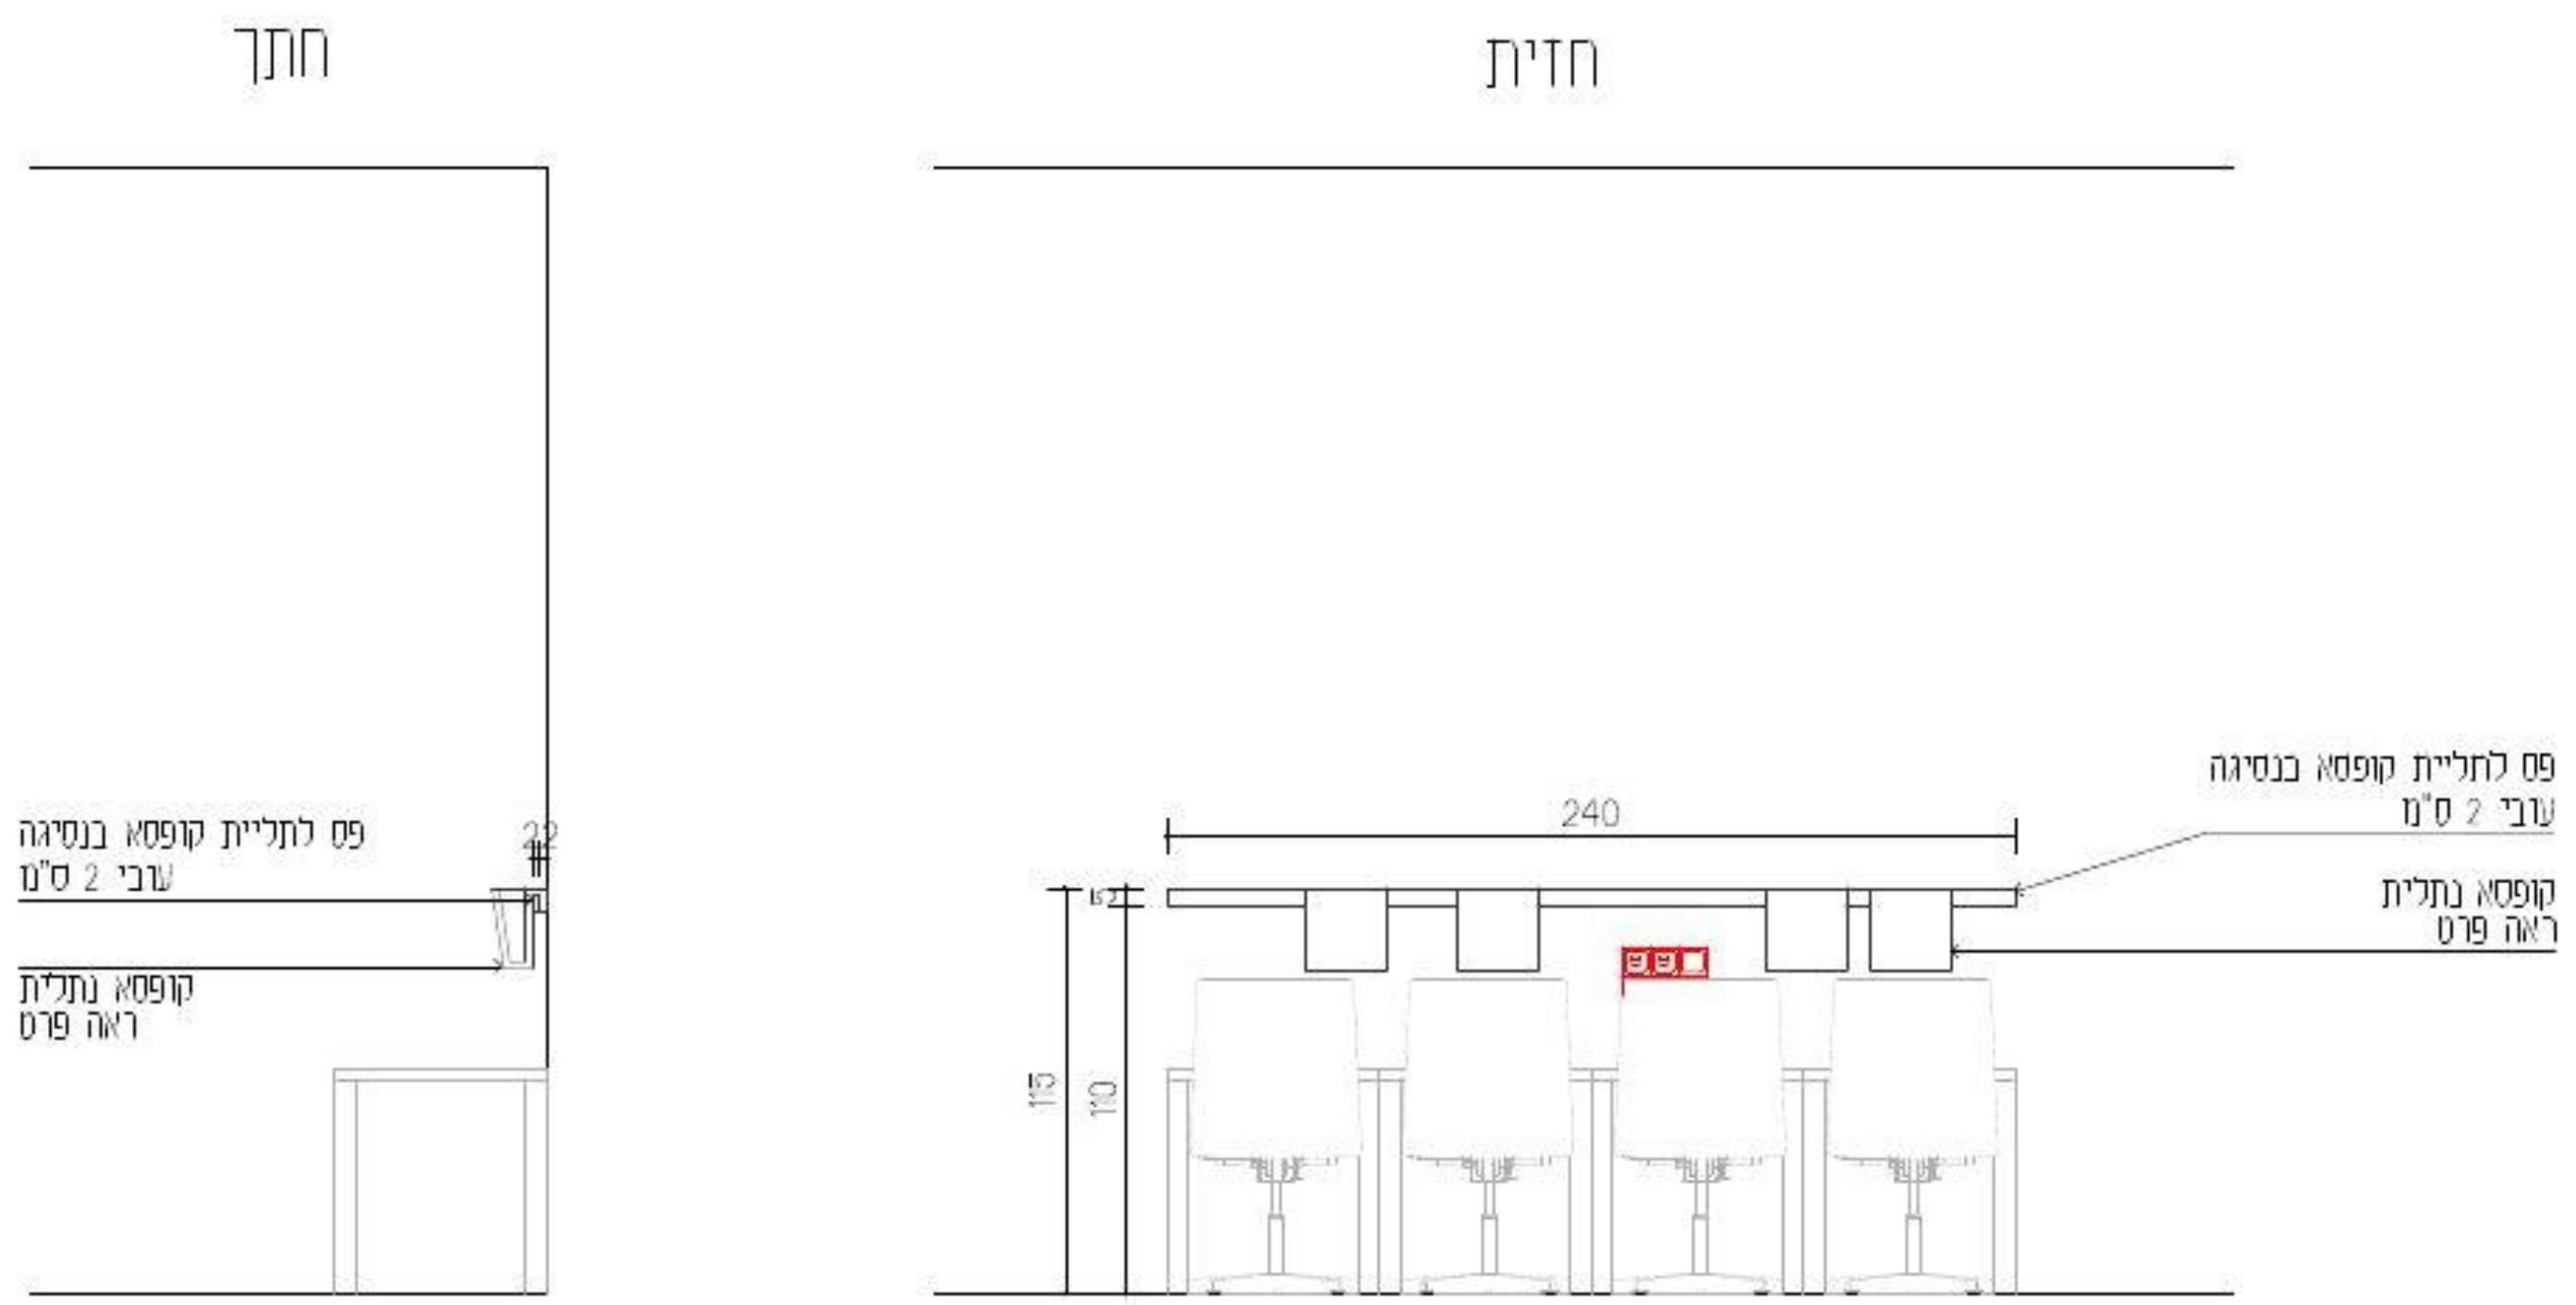

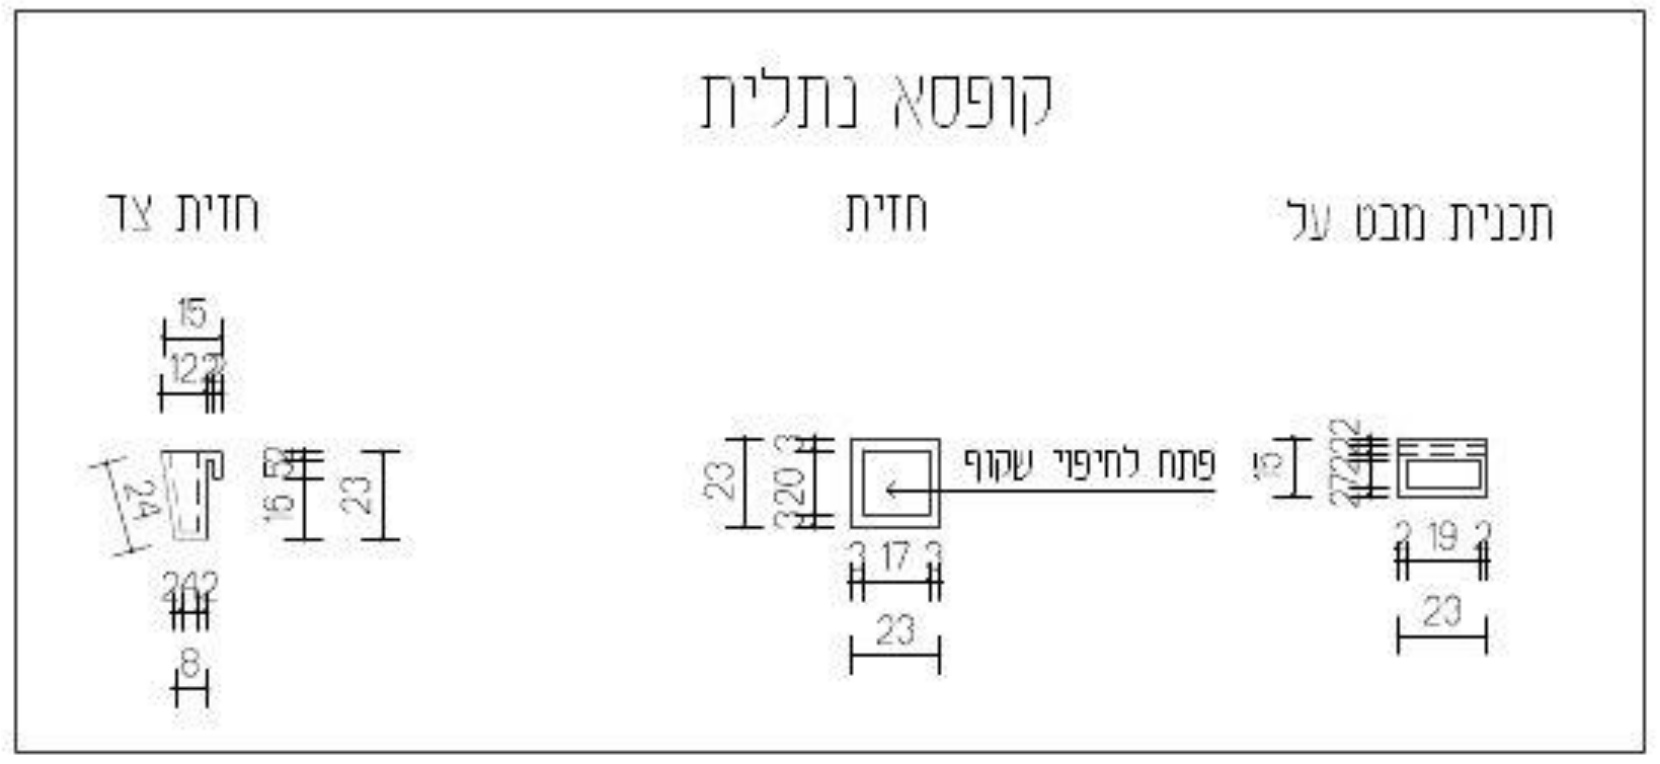

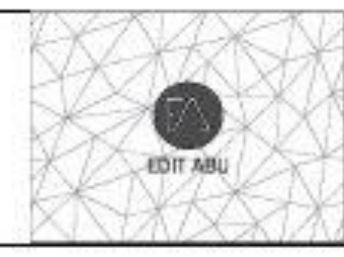

עידית אבו
תכנון ועיצוב פנים
תכלת 27/9
נייד: 050-9292420
Email: editabu.design@gmail.com

פרוייקט
ביה"ס צל אורנים
חדר עזר- קומה 01

רשימת נגרות

נגרות 003

לעיון ☐ למכרז ☒ לביצוע ☐

תאריך: 20-1-26

קנ"מ: 1:50

מהדורה: 001

אין לבצע כל עבודה לפני קבלה כל האישורים מהגורמים המוסמכים לרבות רשויות ומהנדס קונסטרוקציה ויועצים רלוונטית

תכנון מטבחים	אקוסטיקה	חשמל	מיזוג אויר	אינסטלציה	בטיחות	קונסטרוקציה	אחר - ניהול פרוייקט	תאריך
							☒	

תאריך	שינוי

הערות חשובות

- כל המידות מצויינות בס"מ
- המידות המופיעות בשרטוט מבוססות על התוכניות שנמסרו ע"י מזמין העבודה
- המבצע אחראי לבדיקת כל המידות והתאמתן בשטח
- על המבצע לבדוק את כל המידות ועל כל טעות או אי התאמה עליו להודיע למתכנן לפני ביצוע
- אין לקבוע גדלים עפ"י מדידה מהשרטוט במידה והכרה מידה יש לפנות יעידות למתכנן

חתימה + חותמת המציע: ____________________

נגרות	ארונות גבוהים
מיקום	ע"פ תכנית
מידות	ע"פ תכנית
פנים	ע"פ רשימת גמרים
גמר	ע"פ רשימת גמרים
פרזול	ע"פ רשימת גמרים
הערות	המידות אינן סופיות, באחריות הנגר בדיקת המידות הסופיות בשטח.

בניית הפריטים תיעשה לאחר מדידה סופית של הנגר בשטח ובתיאום מול המעצבת


גובה סופי לארונות גבוהים ע"פ גובה תקרה או או הנמכת גבס ע"פ הקיים בשטח.

במידה ומיקומי חשמל ותאורה אינם תואמים את תכנון הנגרות המבוקש יש לעצור את העבודה ולקבל את אישור המעצבת להמשך העבודה


יש לתלות שידות תלויות/ ארונות עליונים בתלייה סמויה

יש לבצע פינויים לטובת שקעי חשמל,מתגים וכל אלמנט הקיים בשטח ועלול להפריע לתכנון. יש לעדכן את המעצבת על כל התנגשות בשטח לפני ביצוע הנגרות!

חתך

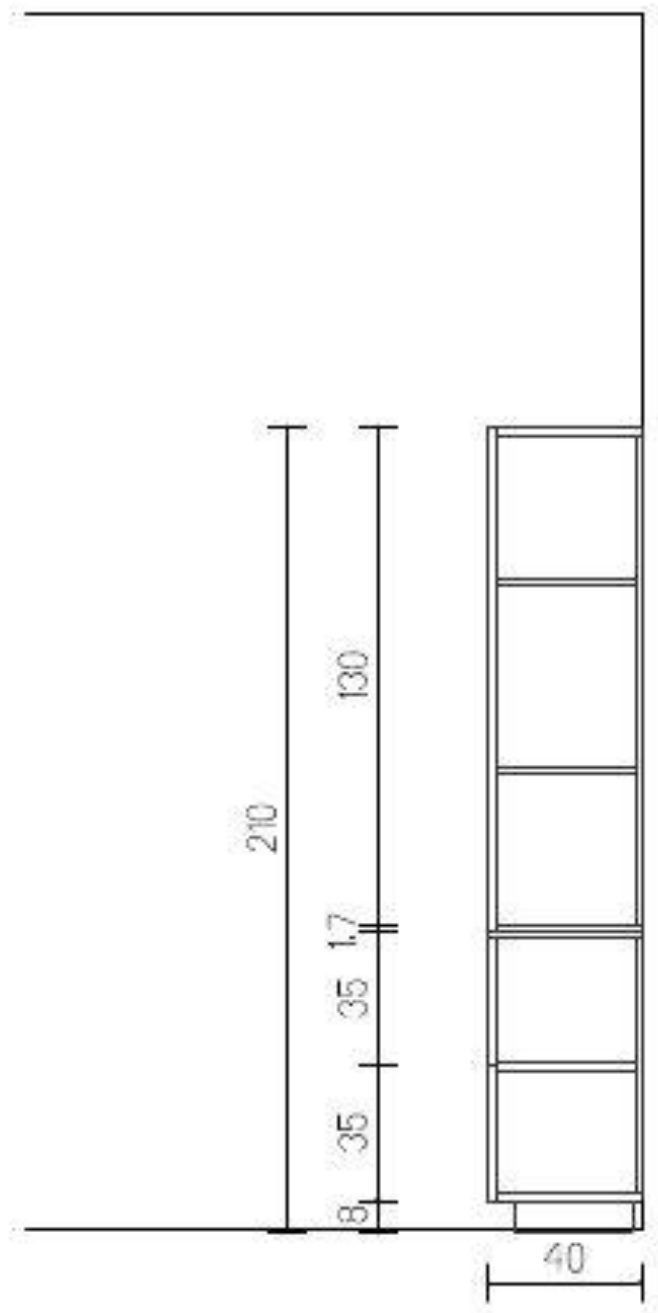

חזית

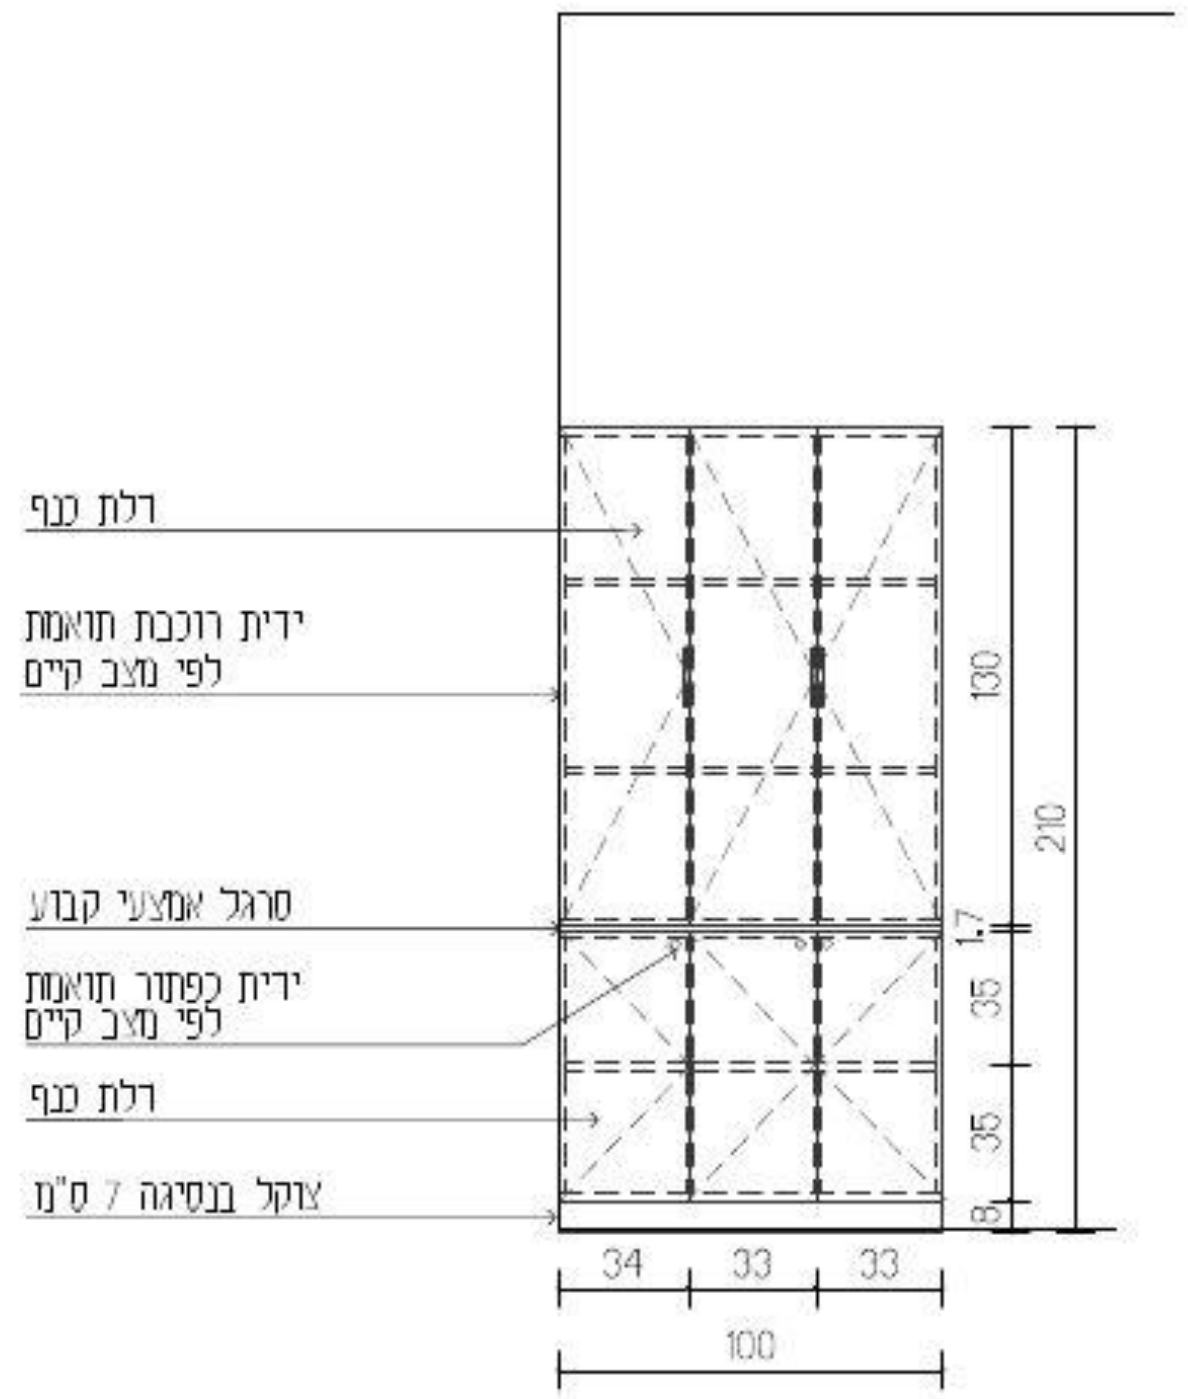

עידית אבו
תכנון ועיצוב פנים
תכלת 27/9
נייד: 050-9292420
Email: editabu.design@gmail.com

פרוייקט
ביה"ס צל אורנים
חדר עזר- קומה 01

רשימת נגרות

נגרות 004

לעיון	למכרז	לביצוע
	X	

תאריך:	20-1-26
קנ"מ:	1:50
מהדורה:	001

אין לבצע כל עבודה לפני קבלת כל האישורים מהגורמים המוסמכים לרבות רשויות ומהנדס קונסטרוקציה ויועצים רלוונטים.

תכנון מטבחים	י. אקוסטיקה	י. חשמל	י. מיזוג אויר	י. אינסטלציה	י. בטיחות	קונסטרוקציה	אחר - ניהול פרוייקט	תאריך
							X	

תאריך	שינוי

הערות כלליות

- כל המידות מצויינות בס"מ
- המידות המופיעות בשרטוט מבוססות על תוכניות שנמסרו ע"י מזמין העבודה
- המבצע אחראי לבדיקת כל המידות והתאמתן בשטח
- על המבצע לבדוק את כל המידות ועל כל מעוות או אי התאמה עליו להודיע למתכנן לפני ביצוע
- אין לקבוע גדלים עפ"י מדידה מהשרטוט. במידה וחסרה מידה יש לפנות ישירות למתכנן

חתימה + חותמת המציע: ____________________

נגרות	לוח פעילות
מיקום	לוח מורה
מידות	ע"פ תכנית
פנים	ע"פ רשימת גמרים
גמר	ע"פ רשימת גמרים
פרזול	ע"פ רשימת גמרים
הערות	המידות אינן סופיות, באחריות הנגר בדיקת המידות הסופיות בשטח.

בניית הפריטים תיעשה לאחר מדידה סופית של הנגר בשטח ובתיאום מול המעצבת


גובה סופי לארונות גבוהים ע"פ גובה תקרה או או הנמכת גבס ע"פ הקיים בשטח.

במידה ומיקומי חשמל ותאורה אינם תואמים את תכנון הנגרות המבוקש יש לעצור את העבודה ולקבל את אישור המעצבת להמשך העבודה


יש לתלות שידות תלויות/ ארונות עליונים בתלייה סמויה

יש לבצע פינויים לטובת שקעי חשמל,מתגים וכל אלמנט הקיים בשטח ועלול להפריע לתכנון. יש לעדכן את המעצבת על כל התנגשות בשטח לפני ביצוע הנגרות!

תכנית מבט על

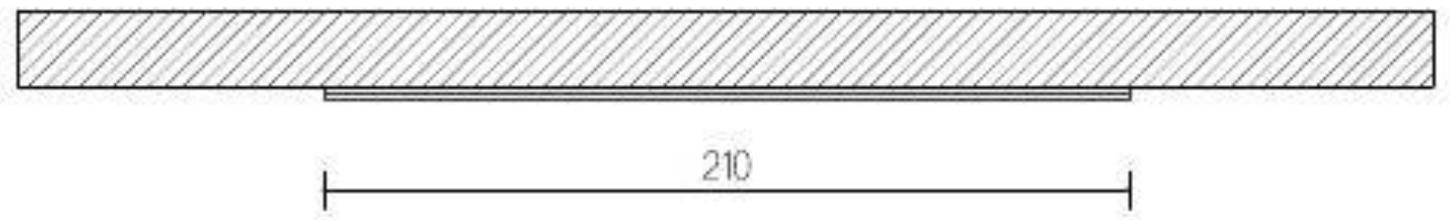

חזית

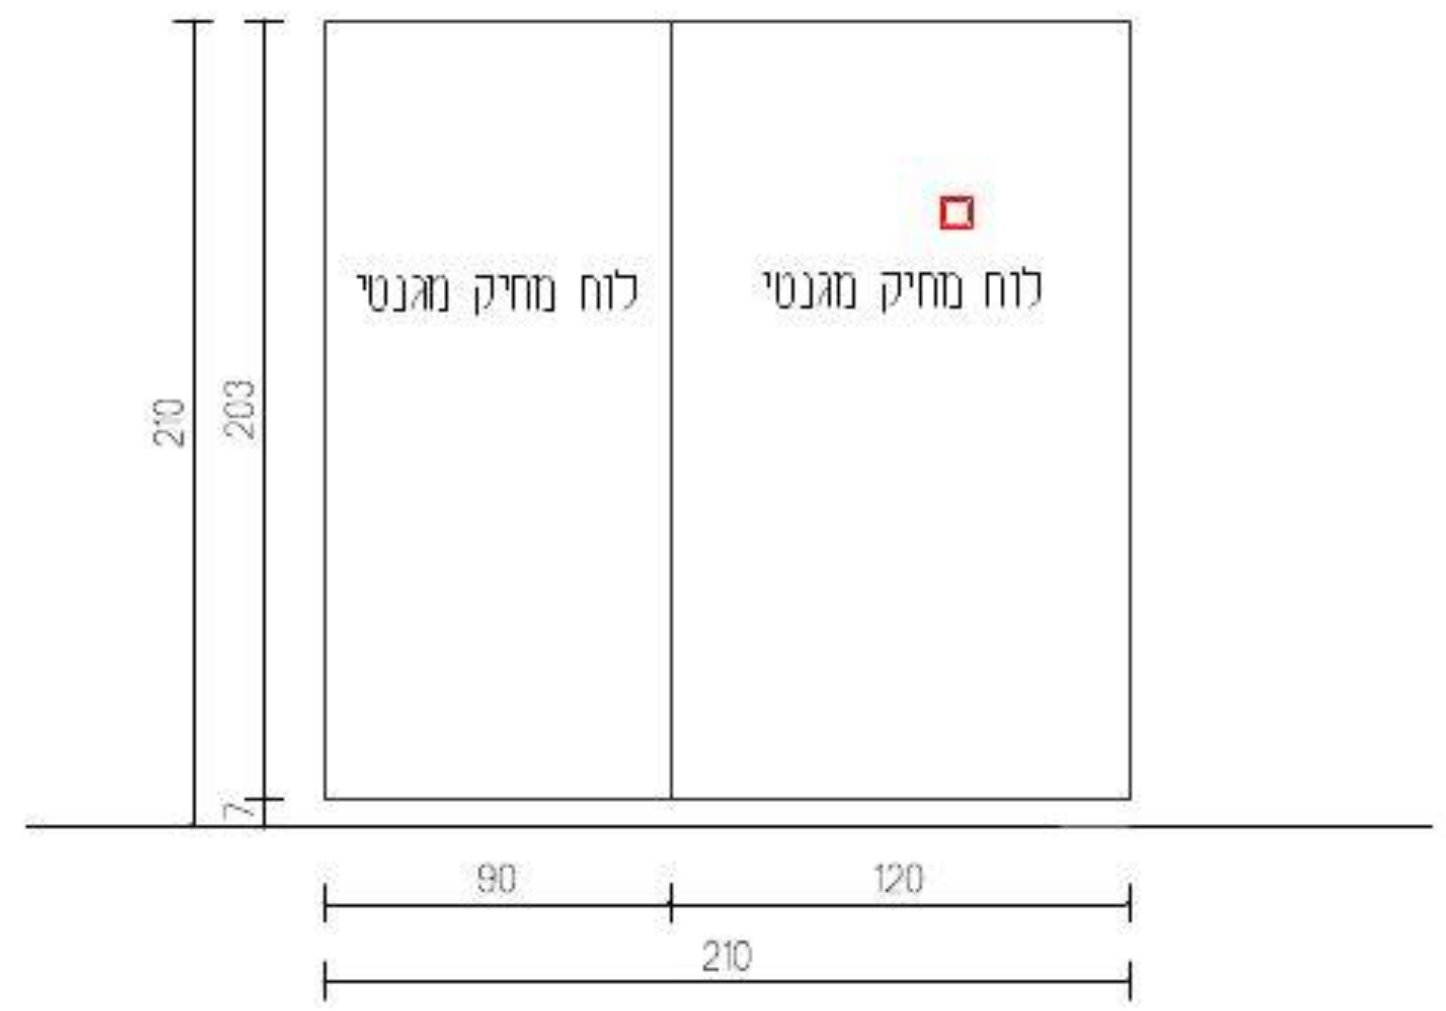

עידית אבו
תכנון ועיצוב פנים
תכלת 27/9
נייד: 050-9292420
Email: editabu.design@gmail.com

פרוייקט
ביה"ס צל אורנים
חדר עזר- קומה 01

רשימת נגרות

נגרות 005

לעיון	למכרז	לביצוע
	X	

תאריך:	20-1-26
קנ"מ	1:50
מהדורה	001

אין לבצע כל עבודה לפני קבלת כל האישורים מהגורמים המוסמכים לרבות רשויות ומהנדס קונסטרוקציה ויועצים רלוונטים.

תכנון מטבחים	י. אקוסטיקה	י. חשמל	י. מיזוג אויר	י. אינסטלציה	י. בטיחות	קונסטרוקציה	אחר - ניהול פרוייקט	תאריך
							X	

תאריך	שינוי

הערות חשובות

- כל המידות מצויינות בס"מ
- המידות המופיעות בשרטוט מבוססות על תוכניות שנמסרו ע"י מזמין העבודה
- המבצע אחראי לבדיקת כל המידות והתאמתן במקום
- על המבצע לבדוק את כל המידות ועל כל טעות או אי התאמה עליו להודיע למתכנן לפני ביצוע
- אין לקבוע גדלים עפ"י מדידה מהשרטוט במידה וחסרה מידה יש לפנות בשאלות למתכנן

נגרות	ארונות גבוהים
מיקום	ע"פ תכנית
מידות	ע"פ תכנית
פנים	ע"פ רשימת גמרים
גמר	ע"פ רשימת גמרים
פרזול	ע"פ רשימת גמרים
הערות	המידות אינן סופיות, באחריות הנגר בדיקת המידות הסופיות בשטח.

בניית הפריטים תיעשה לאחר מדידה סופית של הנגר בשטח ובתיאום מול המעצבת


גובה סופי לארונות גבוהים ע"פ גובה תקרה או או הנמכת גבס ע"פ הקיים בשטח.

במידה ומיקומי חשמל ותאורה אינם תואמים את תכנון הנגרות המבוקש יש לעצור את העבודה ולקבל את אישור המעצבת להמשך העבודה


יש לתלות שידות תלויות/ ארונות עליונים בתלייה סמויה

יש לבצע פינויים לטובת שקעי חשמל,מתגים וכל אלמנט הקיים בשטח ועלול להפריע לתכנון. יש לעדכן את המעצבת על כל התנגשות בשטח לפני ביצוע הנגרות!

חזית

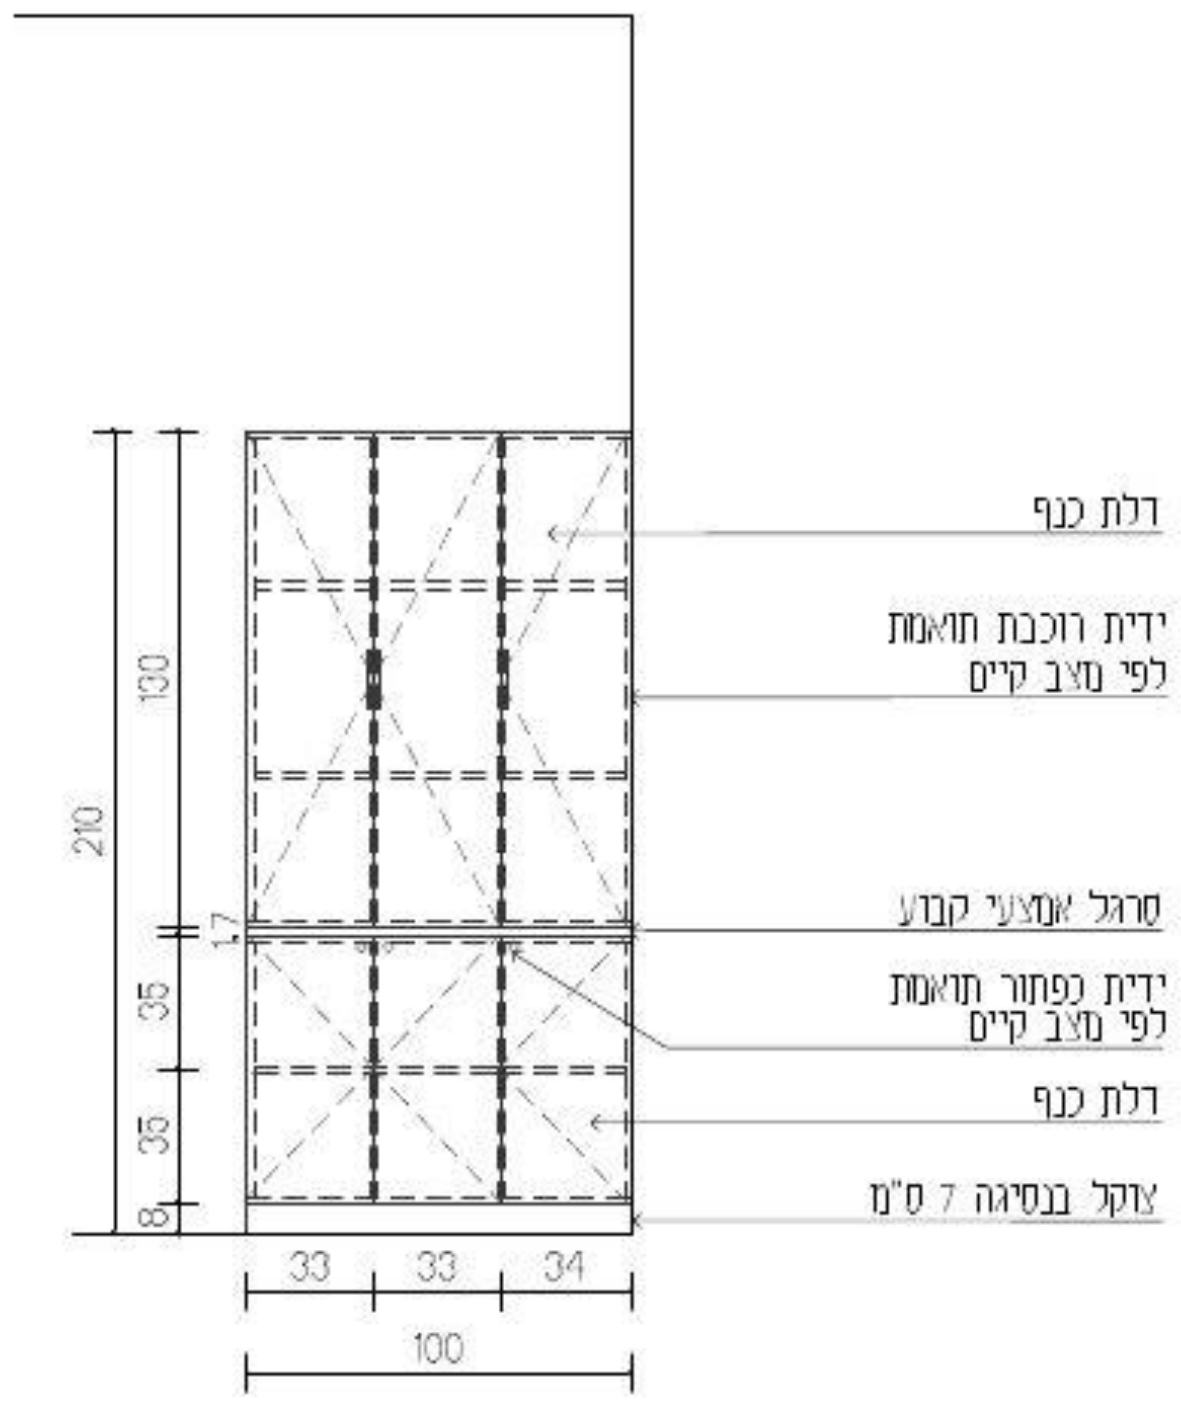

חתך

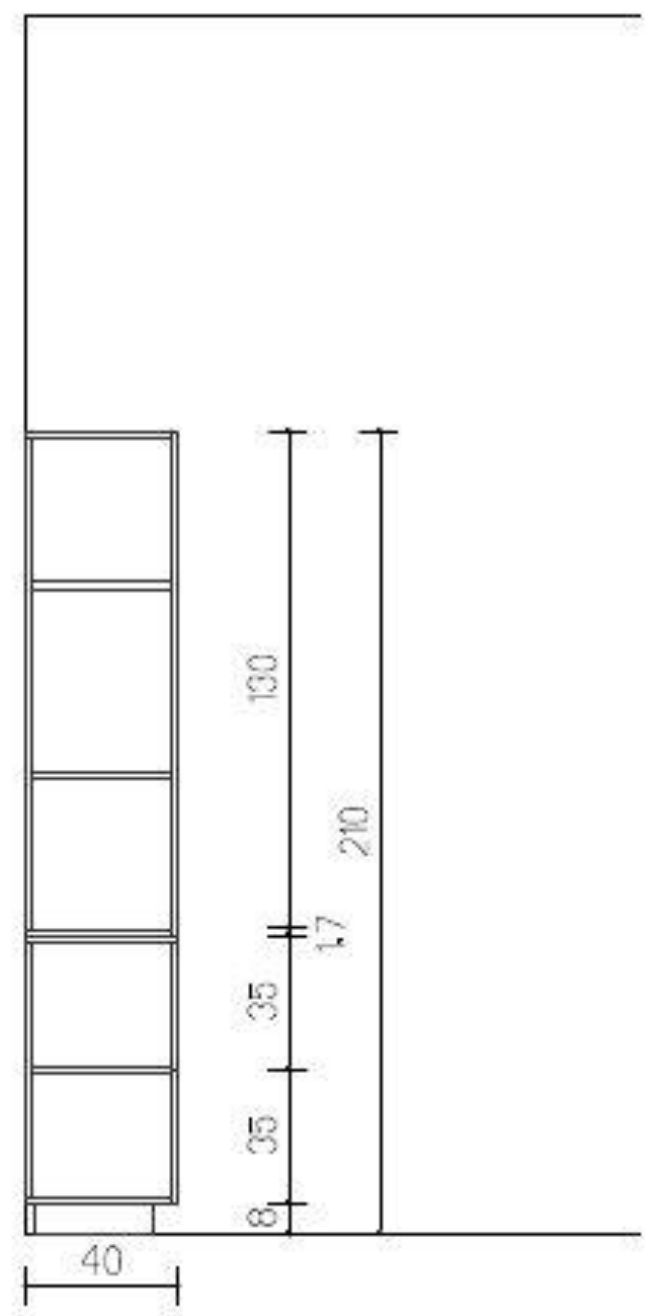

EDIT ABU

עידית אבו
תכנון ועיצוב פנים
תכלת 27/9
נייד: 050-9292420
Email: editabu.design@gmail.com

פרוייקט
ביה"ס צל אורנים
חדר עזר- קומה 01

רשימת נגרות

נגרות 006

לביצוע	למכרז	לעיון
	X	

תאריך:	20-1-26
קנ"מ:	1:50
מהדורה:	001

אין לבצע כל עבודה לפני קבלת כל האישורים מהגורמים המוסמכים לרבות רשויות ומהנדס קונסטרוקציה ויועצים רלוונטים.

תכנון מטבחים	י. אקוסטיקה	י. חשמל	י. מיזוג אויר	י. אינסטלציה	י. בטיחות	קונסטרוקציה	אתר - ניהול פרוייקט	תאריך
							X	

תאריך	שינוי

הערות המעצבת

- כל המידות מצויינות בס"מ
- המידות המופיעות בשרטוט מבוססות על תוכניות שנמסרו ע"י מזמין העבודה
- המבצע אחראי לבדיקת כל המידות וההתאמתן באתר
- על המבצע לבדוק את כל המידות ועל כל מעות או אי התאמה עליו להודיע למתכנן לפני ביצוע
- אין לקבוע גדלים עפ"י מדידה מהשרטוט במידה וחסרה מידה יש לפנות ישירות למתכנן

חתימה + חותמת המציע: ___________________

נגרות	ארונית אחסון פתוחה
מיקום	ע"פ תכנית
מידות	ע"פ תכנית
פנים	ע"פ רשימת גמרים
גמר	ע"פ רשימת גמרים
פרזול	ע"פ רשימת גמרים
הערות	המידות אינן סופיות, באחריות הנגר בדיקת המידות הסופיות בשטח.

בניית הפריטים תיעשה לאחר מדידה סופית של הנגר בשטח ובתיאום מול המעצבת


גובה סופי לארונות גבוהים ע"פ גובה תקרה או או הנמכת גבס ע"פ הקיים בשטח.

במידה ומיקומי חשמל ותאורה אינם תואמים את תכנון הנגרות המבוקש יש לעצור את העבודה ולקבל את אישור המעצבת להמשך העבודה


יש לתלות שידות תלויות/ ארונות עליונים בתלייה סמויה

יש לבצע פינויים לטובת שקעי חשמל,מתגים וכל אלמנט הקיים בשטח ועלול להפריע לתכנון. יש לעדכן את המעצבת על כל התנגשות בשטח לפני ביצוע הנגרות!

חזית

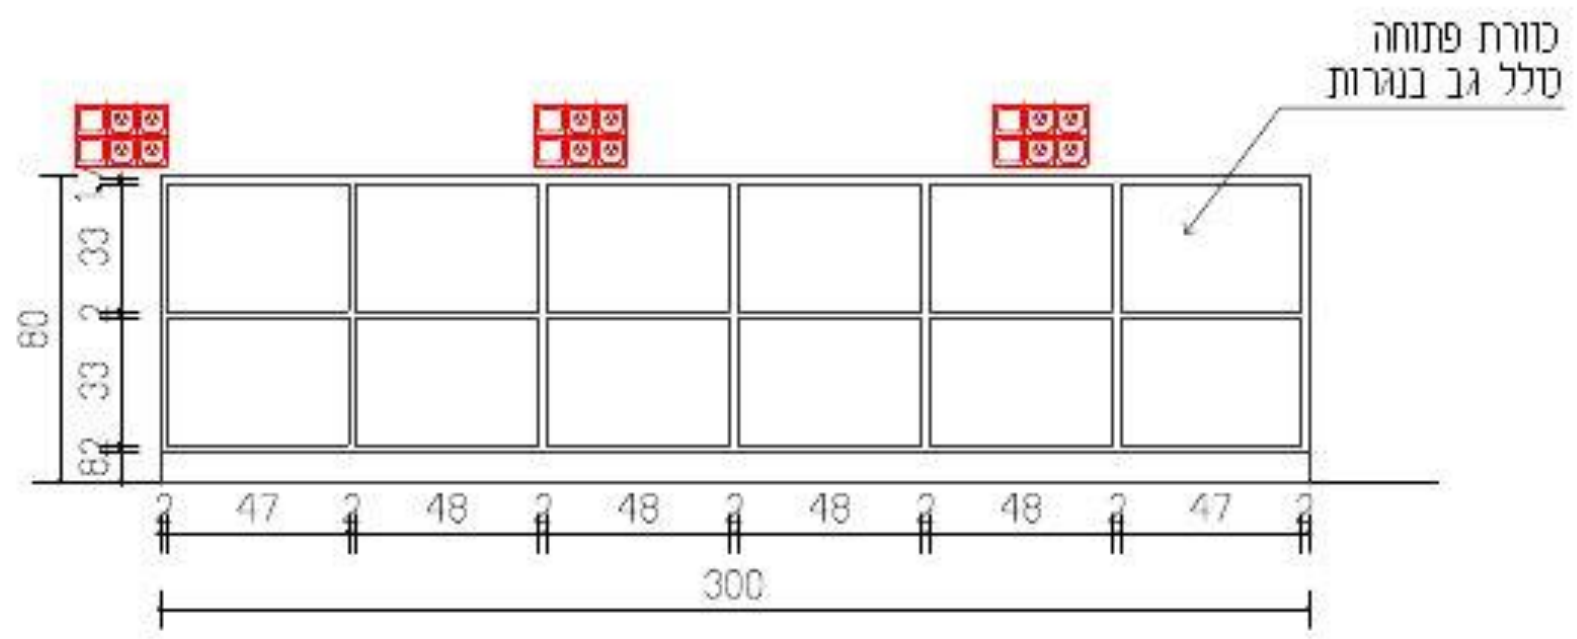

חתך

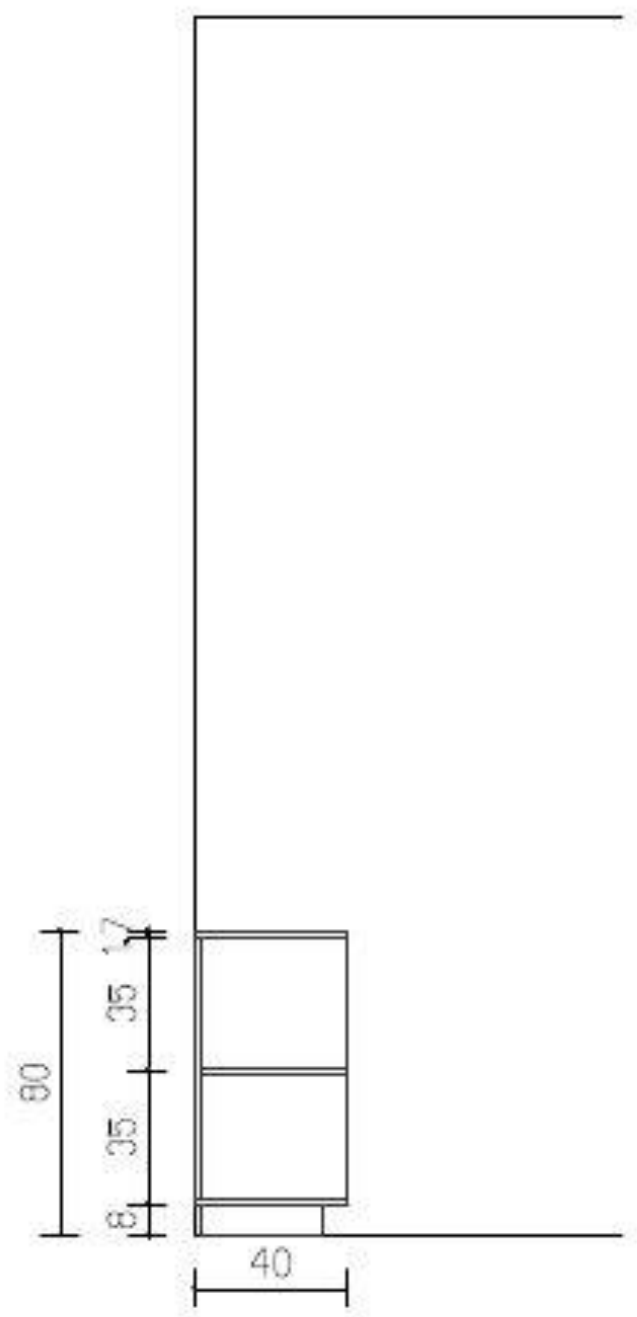

EDIT ABU

עידית אבו
תכנון ועיצוב פנים
תכלת 27/9
נייד: 050-9292420
Email: editabu.design@gmail.com

פרוייקט
ביה"ס צל אורנים
חדר עזר- קומה 01

רשימת נגרות

נגרות 007

לביצוע	למכרז	לעיון
	X	

תאריך: 20-1-26

קנ"מ: 1:50

מהדורה: 001


אין לבצע כל עבודה לפני קבלת כל האישורים מהגורמים המוסמכים לרבות רשויות ומהנדס קונסטרוקציה ויועצים רלוונטים.

תכנון מטבחים	י. אקוסטיקה	י. חשמל	י. מיזוג אויר	י. אינסטלציה	י. בטיחות	קונסטרוקציה	אחר - ניהול פרויקט	תאריך
							X	

תאריך	שינוי

הערות חשובות

- כל המידות מצויינות בס"מ
- המידות המופיעות בשרטוט מבוססות על תוכניות שנמסרו ע"י מזמין העבודה
- המבצע אחראי לבדיקת כל המידות והתאמתן בשטח
- על המבצע לבדוק את כל המידות ועל כל מעוות או אי התאמה עליו להודיע למתכנן לפני ביצוע
- אין לקבוע גדלים עפ"י מדידה מהשרטוט במידה וחסרה מידה יש לפנות ישירות למתכנן

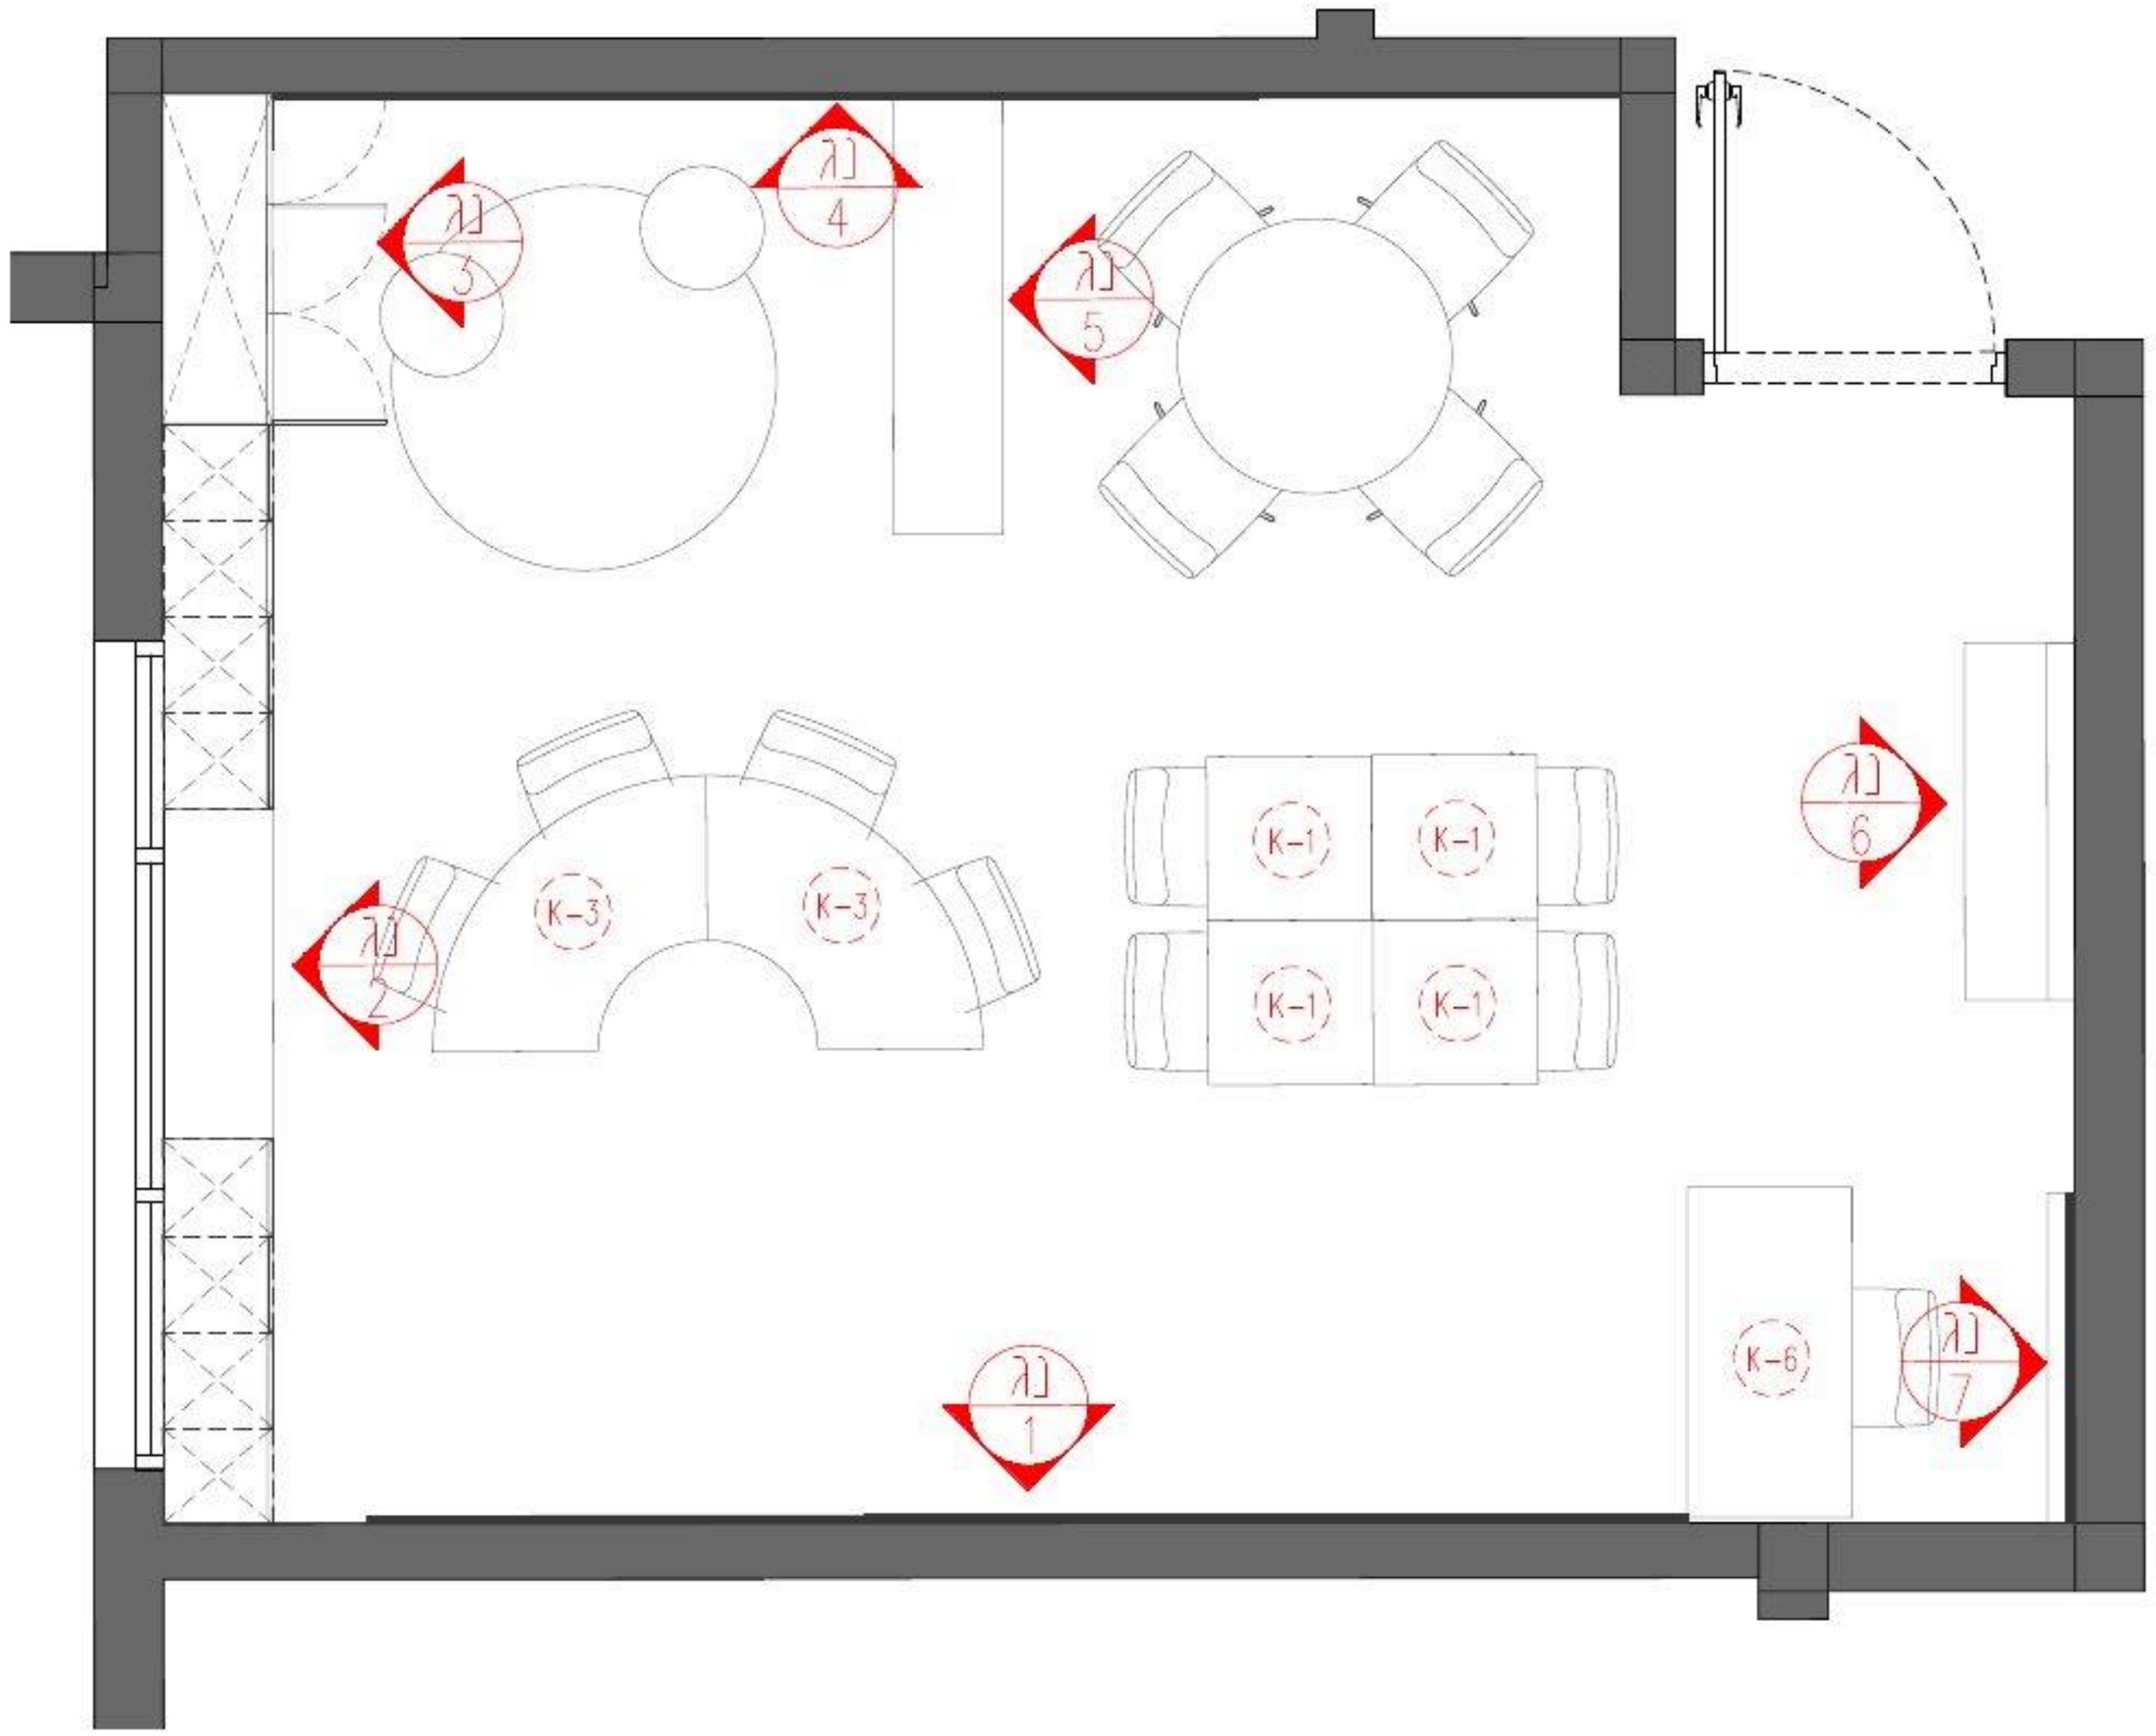

עידית אבו
תכנון ועיצוב פנים
תכלת 27/9
נייד: 050-9292420
Email: editabu.design@gmail.com

פרוייקט
ביה"ס צל אורנים
כיתת חינוך מיוחד- קומה 02

רעימת נגרות

תכנית התמצאות

לעיון	למכרז	לביצוע
	X	

תאריך: 20-1-26

קנ"מ: 1:50

מהדורה: 001

אין לבצע כל עבודה לפני קבלת כל האישורים מהגורמים המוסמכים לרבות רשויות ומהנדס קונסטרוקציה ויועצים רלוונטים.

תכנון מטבחים	י. אקוסטיקה	י. חשמל	י. מיזוג אויר	י. אינסטלציה	י. בטיחות	קונסטרוקציה	אתר - ניהול פרוייקט	תאריך
							X	

תאריך	שינוי

הערות חשובות

- כל המידות מצויינות בס"מ
- המידות המופיעות בשרטוט מבוססות על תוכניות שנמסרו ע"י מזמין העבודה
- המבצע אחראי לבדיקת כל המידות והתאמתן במקום
- על המבצע לבדוק את כל המידות ועל כל מעוות או אי התאמה עליו להודיע למתכנן לפני ביצוע
- אין לקבוע גדלים עפ"י מדידה מהשרטוט במידה וחסרה מידה יש לפנות ישירות למתכנן

נגרות	לוח פעילות
מיקום	לוח מורה
מידות	ע"פ תכנית
פנים	ע"פ רשימת גמרים
גמר	ע"פ רשימת גמרים
פרזול	ע"פ רשימת גמרים
הערות	המידות אינן סופיות, באחריות הנגר בדיקת המידות הסופיות בשטח.

בניית הפריטים תיעשה לאחר מדידה סופית של הנגר בשטח ובתיאום מול המעצבת


גובה סופי לארונות גבוהים ע"פ גובה תקרה או או הנמכת גבס ע"פ הקיים בשטח.

במידה ומיקומי חשמל ותאורה אינם תואמים את תכנון הנגרות המבוקש יש לעצור את העבודה ולקבל את אישור המעצבת להמשך העבודה


יש לתלות שידות תלויות/ ארונות עליונים בתלייה סמויה


יש לבצע פינויים לטובת שקעי חשמל,מתגים וכל אלמנט הקיים בשטח ועלול להפריע לתכנון. יש לעדכן את המעצבת על כל התנגשות בשטח לפני ביצוע הנגרות!


תכנית מבט על

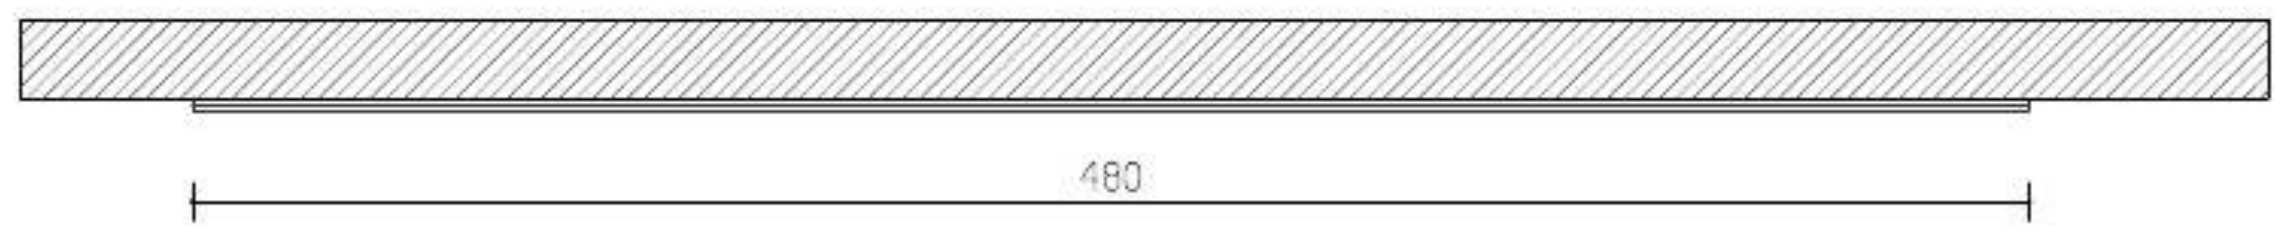

חזית

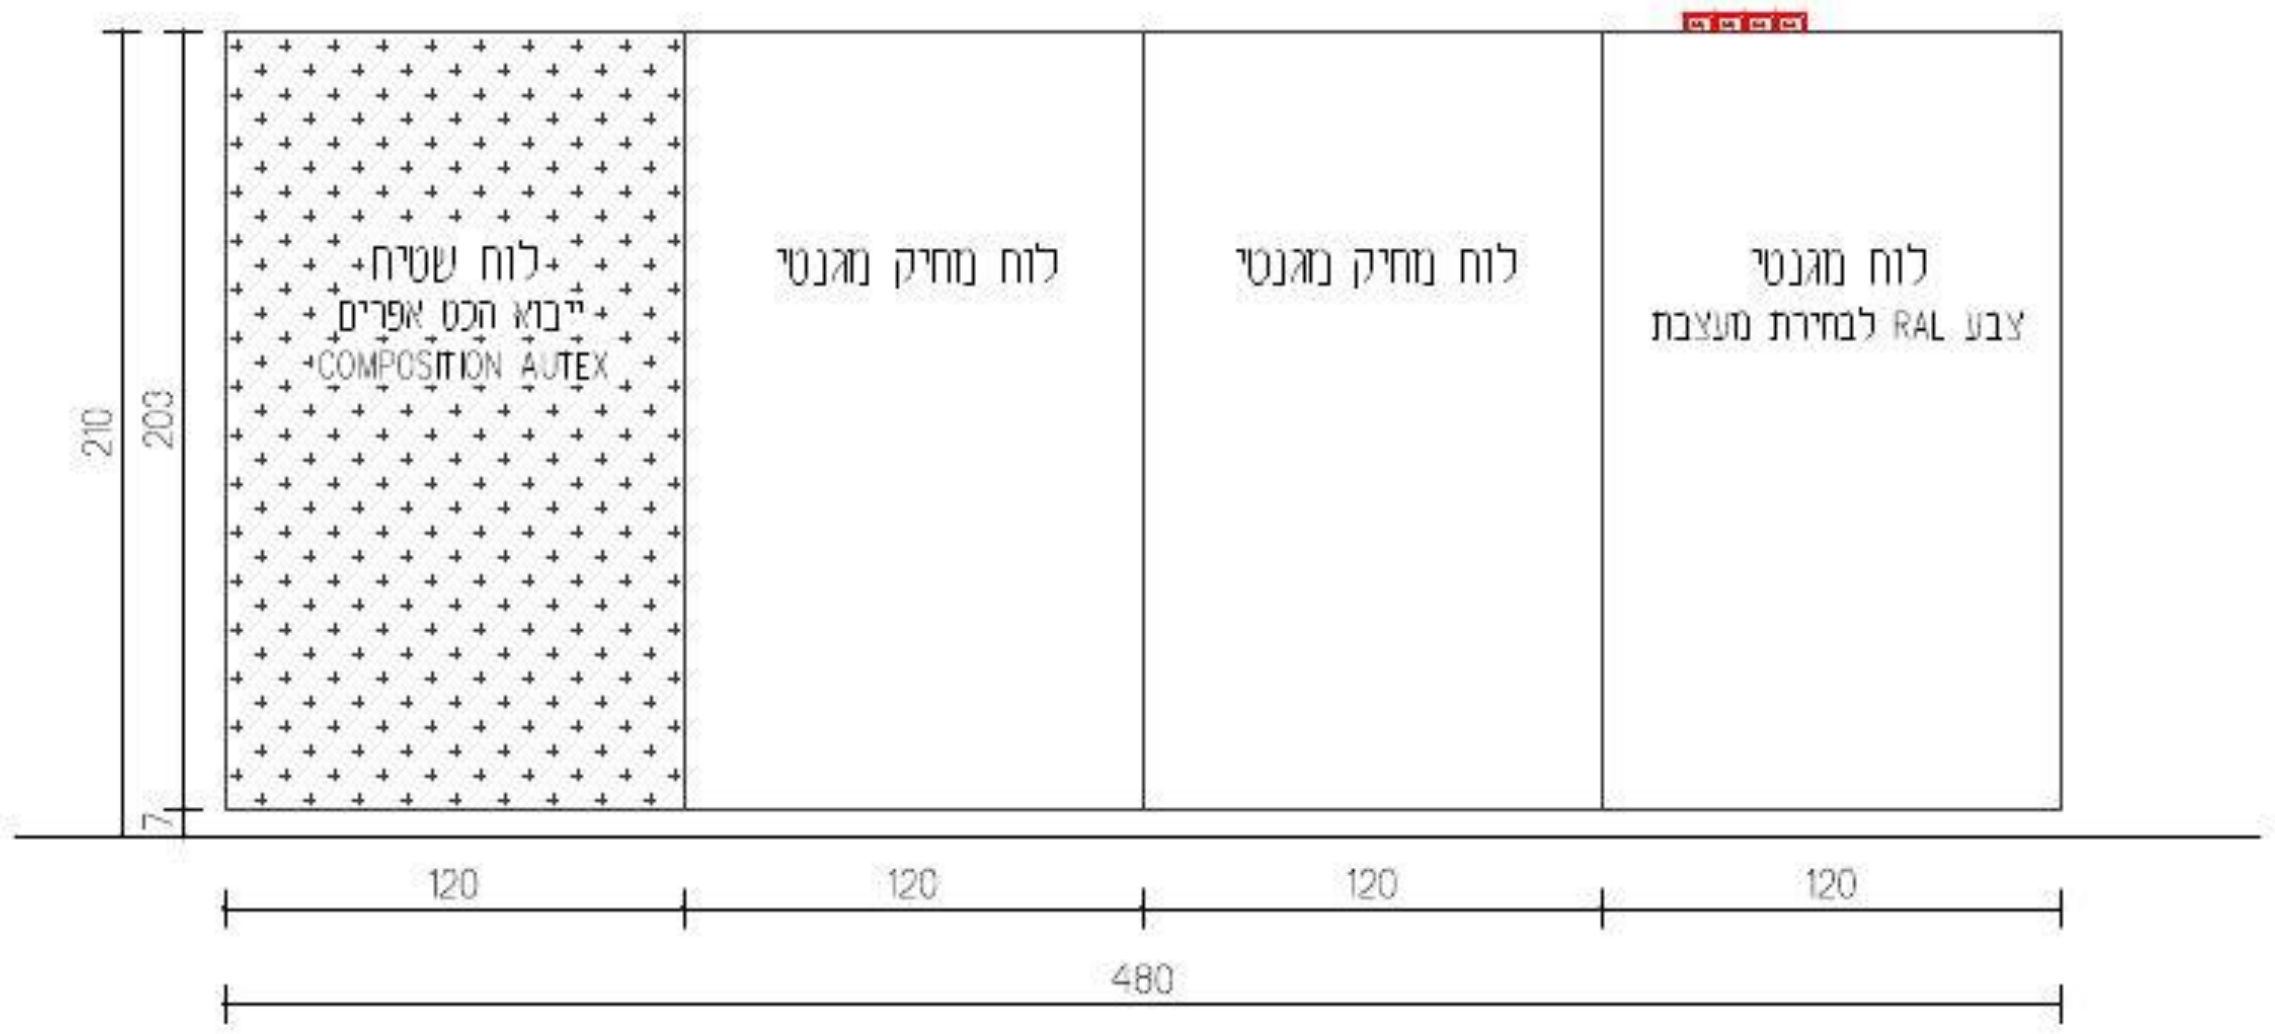

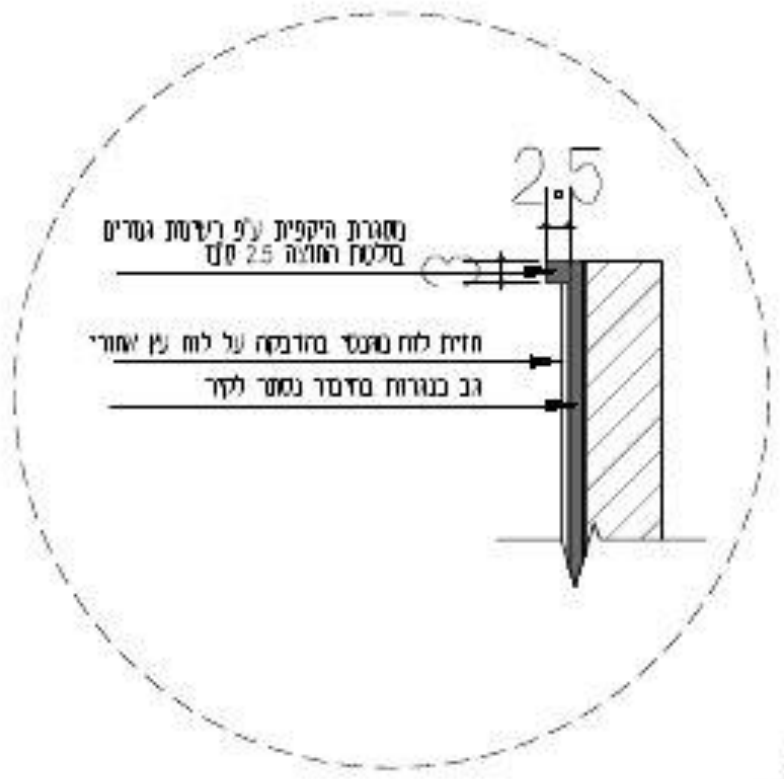

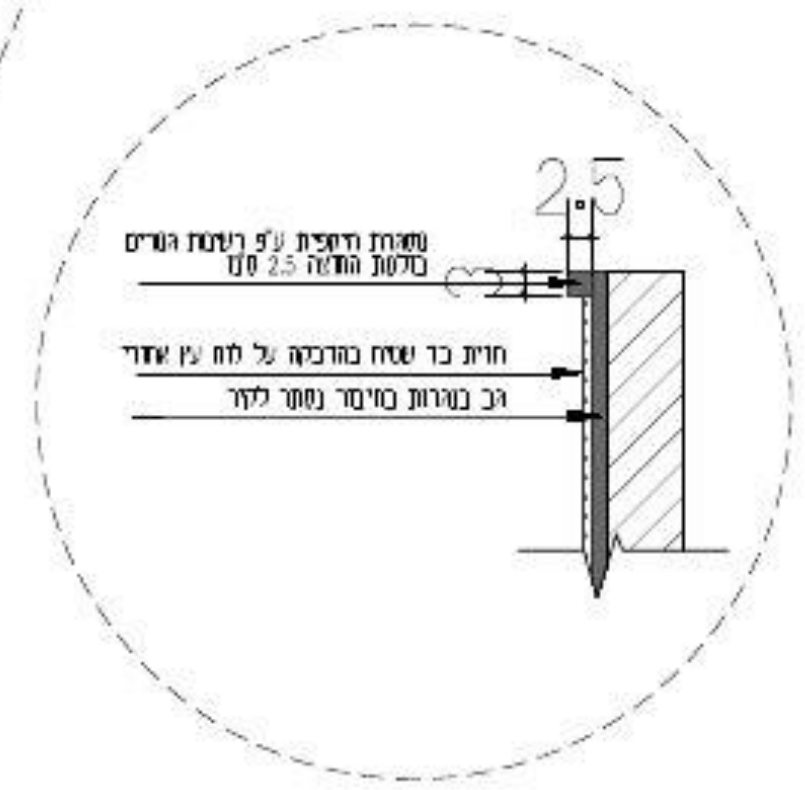

עידית אבו
תכנון ועיצוב פנים
תכלת 27/9
נייד: 050-9292420
Email: editabu.design@gmail.com

פרוייקט
ביה"ס צל אורנים
כיתת חינוך מיוחד- קומה 02

רשימת נגרות

נגרות 001

לעיון	למכרז	לביצוע
	X	

תאריך: 20-1-26

קנ"מ: 1:50

מהדורה: 001

אין לבצע כל עבודה לפני קבלת כל האישורים מהגורמים המוסמכים לרבות רשויות ומהנדס קונסטרוקציה ויועצים רלוונטים.

תכנון מטבחים	י. אקוסטיקה	י. חשמל	י. מיזוג אויר	י. אינסטלציה	י. בטיחות	קונסטרוקציה	אחר - ניהול פרוייקט	תאריך
							X	

תאריך	שינוי

הערות חשובות

- כל המידות מצויינות בס"מ
- המידות המופיעות בשרטוט מבוססות על תוכניות שנמסרו ע"י מזמין העבודה
- המבצע אחראי לבדיקת כל המידות והתאמתן בשטח
- על המבצע לבדוק את כל המידות ועל כל מעות או אי התאמה עליו להודיע למתכנן לפני ביצוע
- אין לקבוע גדלים עפ"י מדידה מהשרטוט במידה וחסרה מידה יש לפנות למתכנן

חתימה + חותמת המציע: ____________________

נגרות	לוקרים
מיקום	ע"פ תכנית
מידות	ע"פ תכנית
פנים	ע"פ רשימת גמרים
גמר	ע"פ רשימת גמרים
פרזול	ע"פ רשימת גמרים
הערות	המידות אינן סופיות, באחריות הנגר בדיקת המידות הסופיות בשטח.

בניית הפריטים תיעשה לאחר מדידה סופית של הנגר בשטח ובתיאום מול המעצבת


גובה סופי לארונות גבוהים ע"פ גובה תקרה או או הנמכת גבס ע"פ הקיים בשטח.

במידה ומיקומי חשמל ותאורה אינם תואמים את תכנון הנגרות המבוקש יש לעצור את העבודה ולקבל את אישור המעצבת להמשך העבודה


יש לתלות שידות תלויות/ ארונות עליונים בתלייה סמויה

יש לבצע פינויים לטובת שקעי חשמל,מתגים וכל אלמנט הקיים בשטח ועלול להפריע לתכנון. יש לעדכן את המעצבת על כל התנגשות בשטח לפני ביצוע הנגרות!

חזית

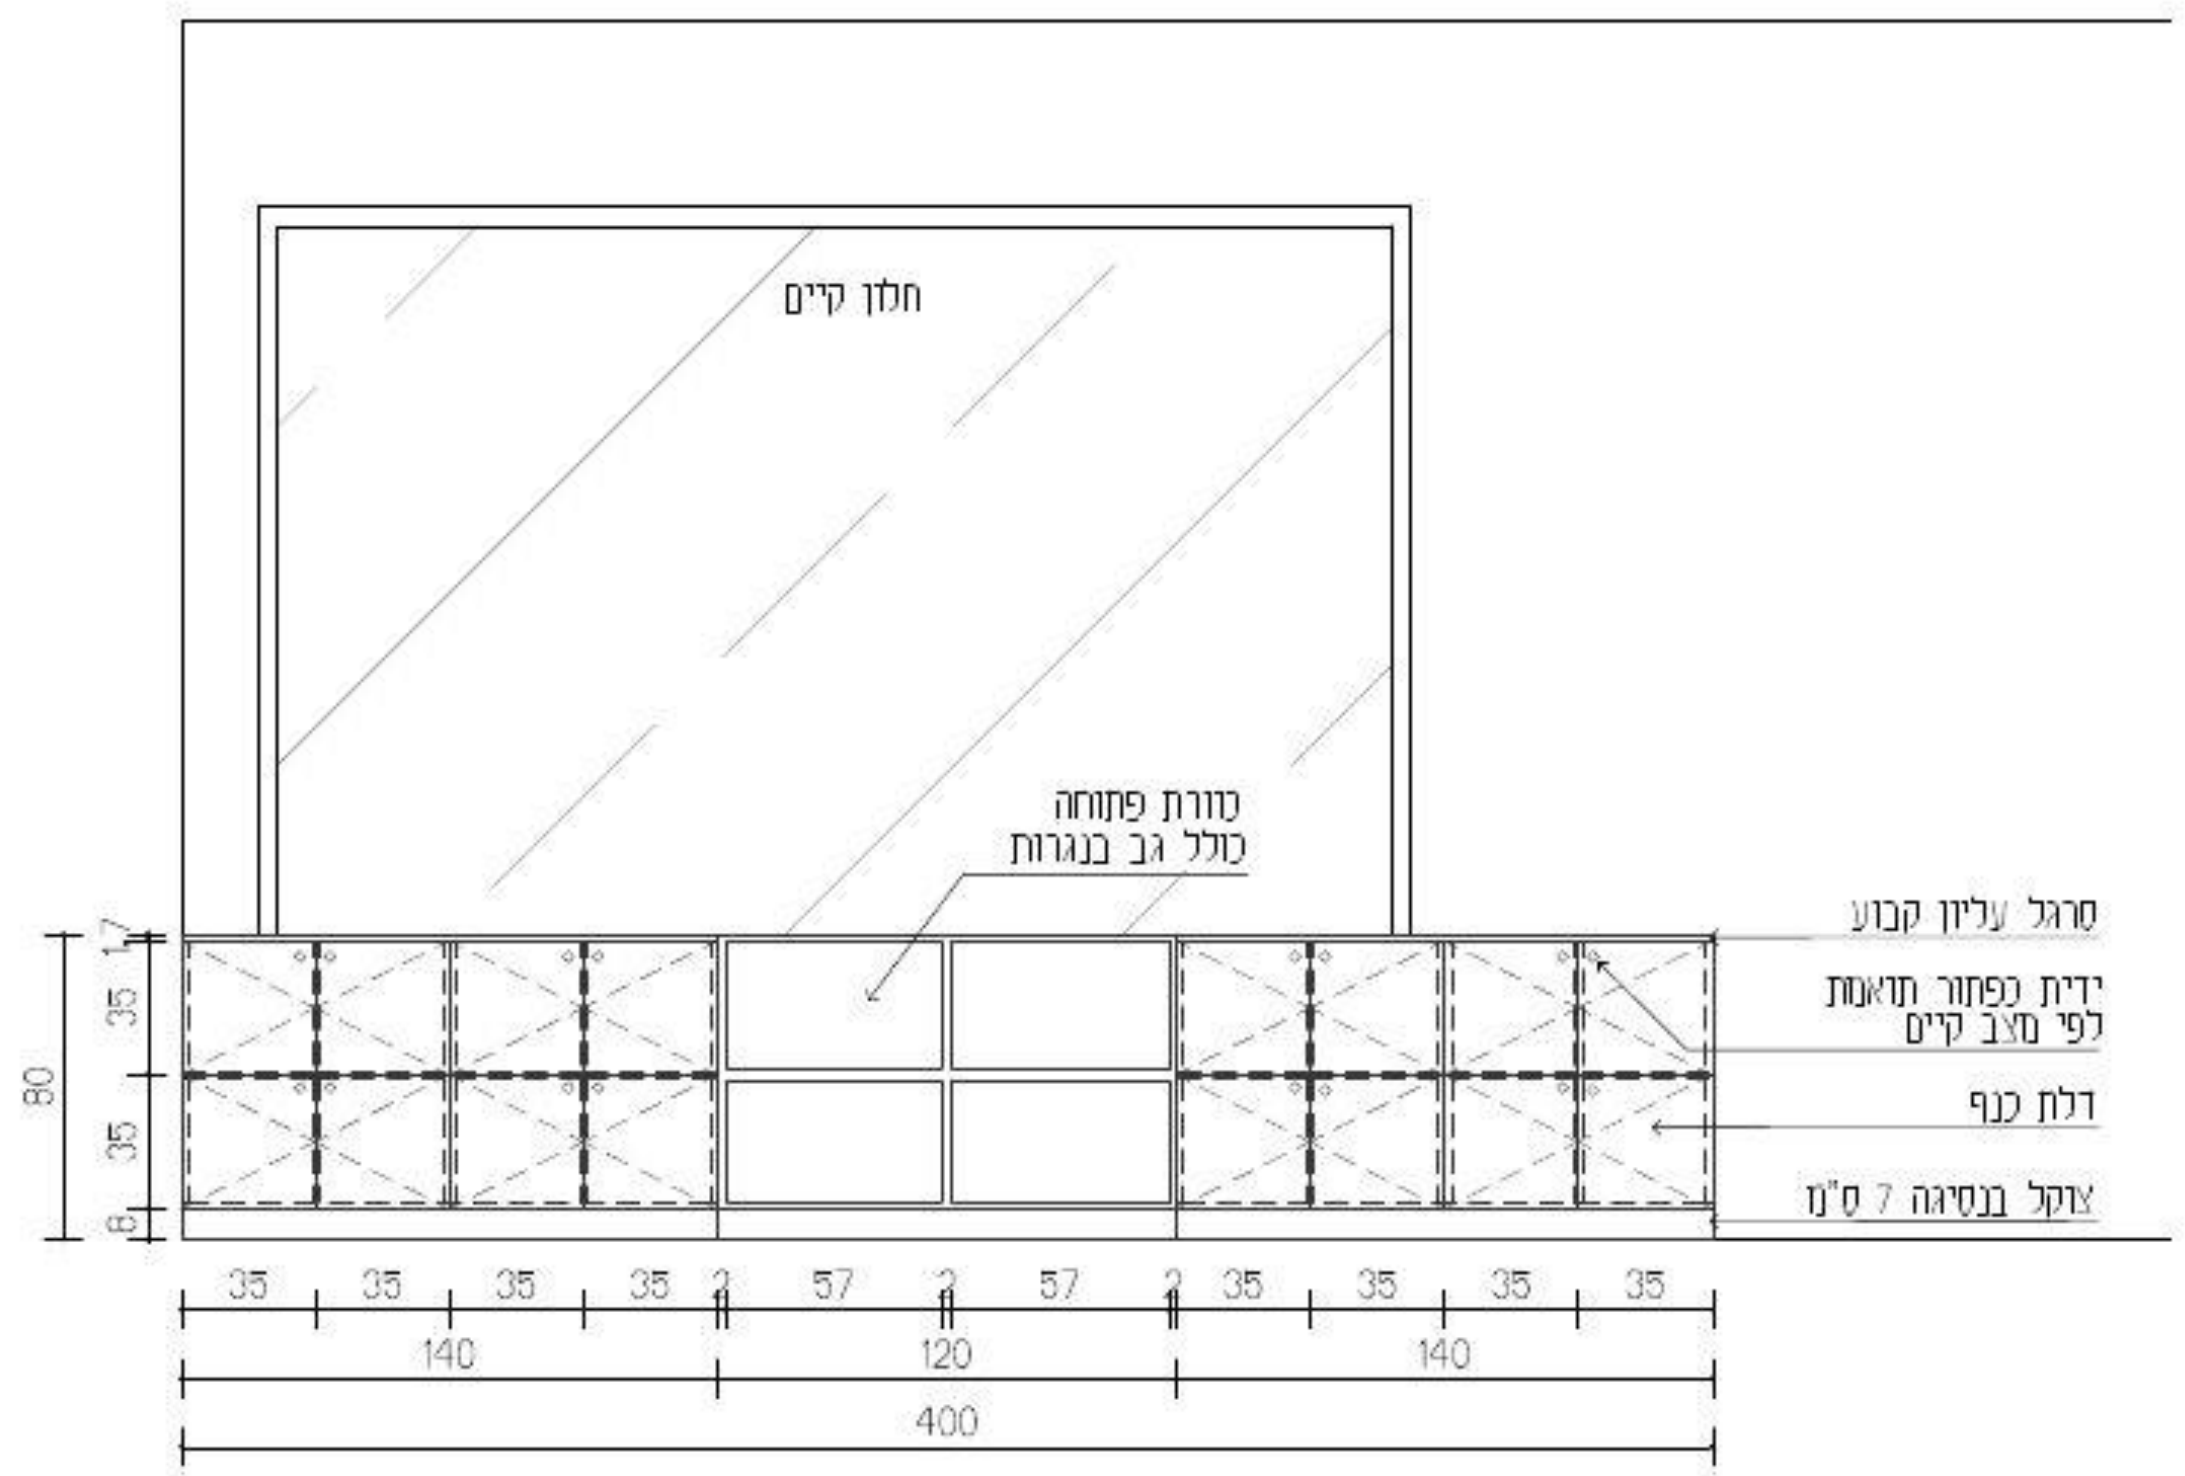

חתך

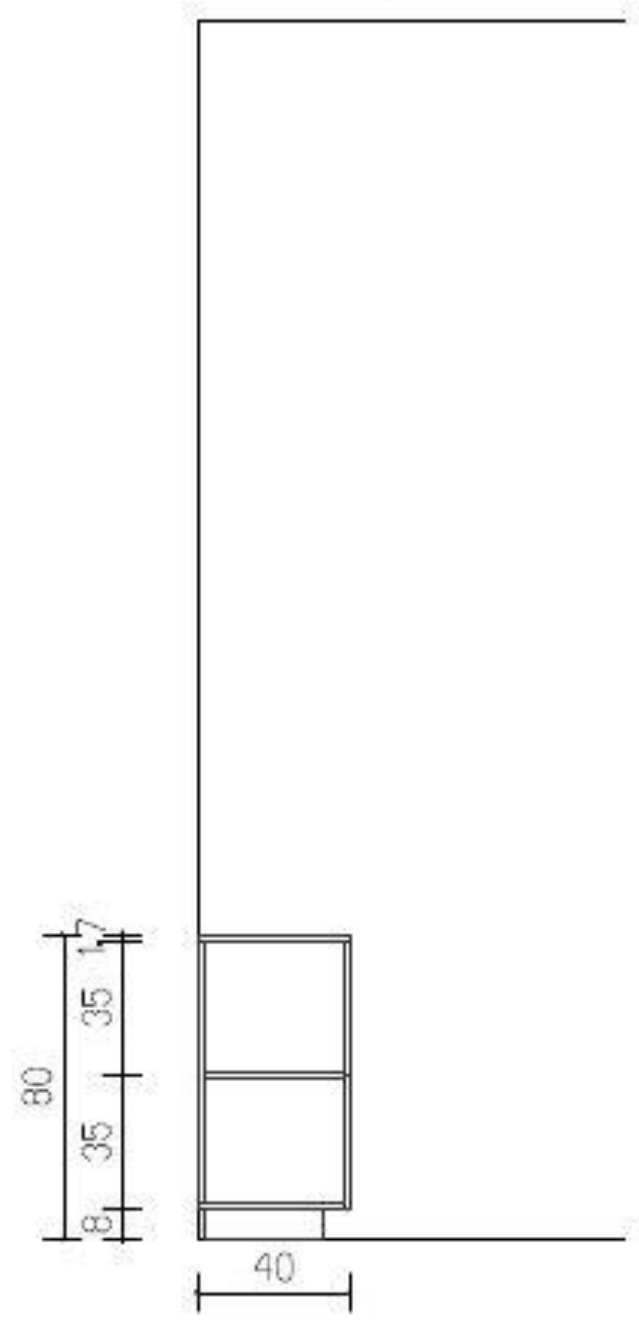

עידית אבו
תכנון ועיצוב פנים
תכלת 27/9
נייד: 050-9292420
Email: editabu.design@gmail.com

פרוייקט
ביה"ס צל אורנים
כיתת חינוך מיוחד- קומה 02

רשימת נגרות

נגרות 002

לעיון	למכרז	לביצוע
☐	☒	☐

תאריך: 20-1-26

קנ"מ: 1:50

מהדורה: 001

אין לבצע כל עבודה לפני קבלת כל האישורים מהגורמים המוסמכים לרבות רשויות ומהנדס קונסטרוקציה ויועצים רלוונטים.

תכנון מעבדים	י. אקוסטיקה	י. חשמל	י. מיזוג אוויר	י. אינסטלציה	י. בטיחות	קונסטרוקציה	אחר - ניהול פרוייקט	תאריך
							X	

תאריך	שינוי

הערות המעצבת

- כל המידות מצויינות בס"מ
- המידות המופיעות בשרטוט מבוססות על תוכניות שנמסרו ע"י מזמין העבודה
- המבצע אחראי לבדיקת כל המידות והתאמתן בשטח
- על המבצע לבדוק את כל המידות ועל כל טעות או אי התאמה עליו להודיע למתכנן לפני ביצוע
- אין לקבוע גדלים עפ"י מדידה מהשרטוט במידה וחסרה מידה יש לפנות יועידות למתכנן

נגרות	ארונות גבוהים
מיקום	ע"פ תכנית
מידות	ע"פ תכנית
פנים	ע"פ רשימת גמרים
גמר	ע"פ רשימת גמרים
פרזול	ע"פ רשימת גמרים
הערות	המידות אינן סופיות, באחריות הנגר בדיקת המידות הסופיות בשטח.

בניית הפריטים תיעשה לאחר מדידה סופית של הנגר בשטח ובתיאום מול המעצבת


גובה סופי לארונות גבוהים ע"פ גובה תקרה או או הנמכת גבס ע"פ הקיים בשטח.

במידה ומיקומי חשמל ותאורה אינם תואמים את תכנון הנגרות המבוקש יש לעצור את העבודה ולקבל את אישור המעצבת להמשך העבודה


יש לתלות שידות תלויות/ ארונות עליונים בתלייה סמויה

יש לבצע פינויים לטובת שקעי חשמל,מתגים וכל אלמנט הקיים בשטח ועלול להפריע לתכנון. יש לעדכן את המעצבת על כל התנגשות בשטח לפני ביצוע הנגרות!

חתך

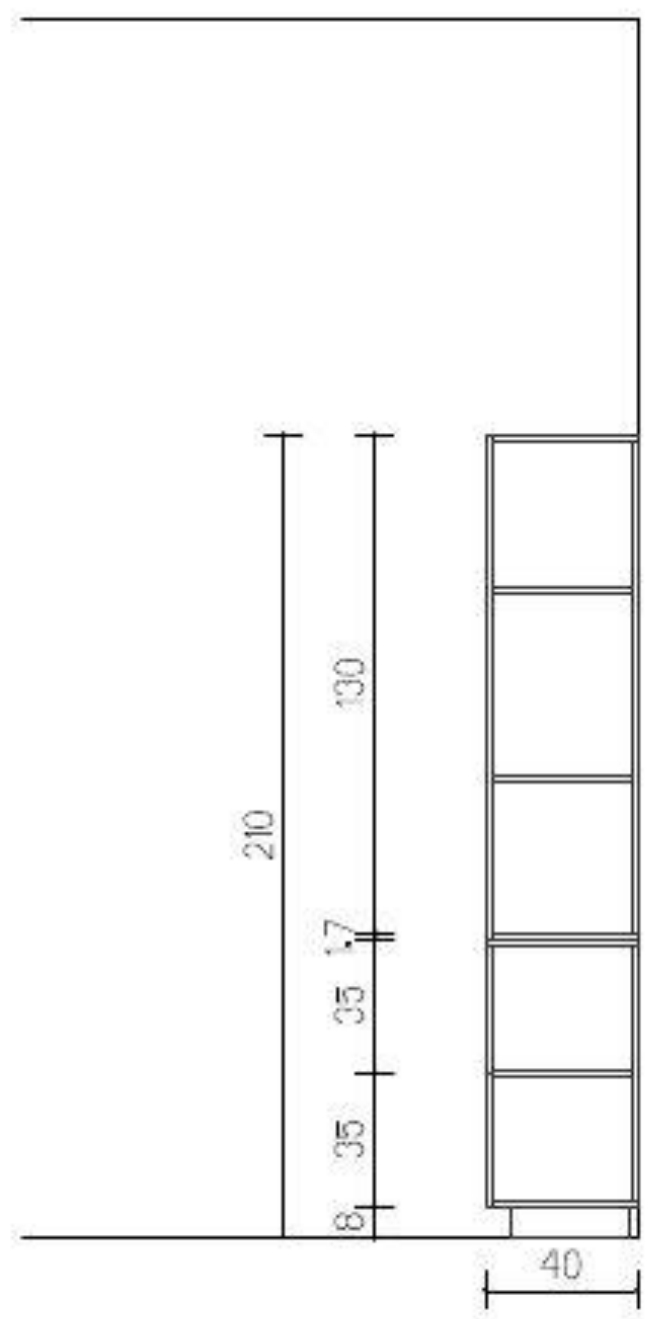

חזית

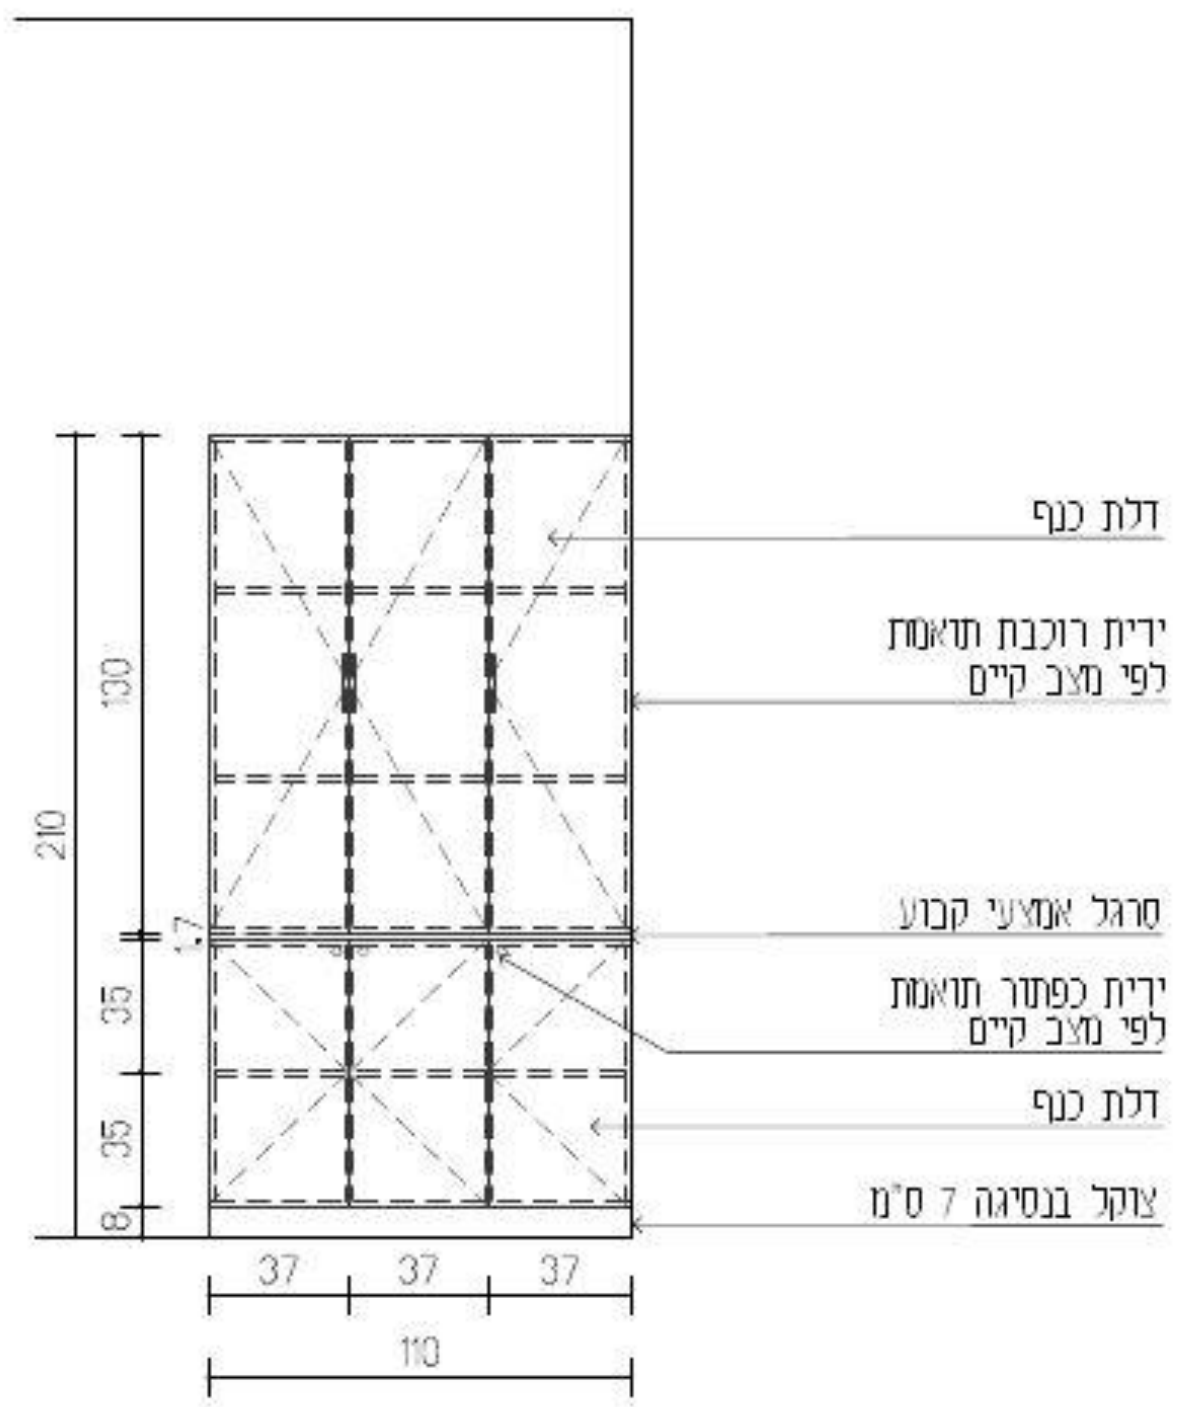

עידית אבו
תכנון ועיצוב פנים
תכלת 27/9
נייד: 050-9292420
Email: editabu.design@gmail.com

פרוייקט
ביה"ס צל אורנים
כיתת חינוך מיוחד- קומה 02

רשימת נגרות

נגרות 003

לעיון ☐ למכרז ☒ לביצוע ☐

תאריך: 20-1-26

קנ"מ: 1:50

מהדורה: 001

אין לבצע כל עבודה לפני קבלת כל האישורים מהגורמים המוסמכים לרבות רשויות ומהנדס קונסטרוקציה ויועצים רלוונטים.

תכנון מבנים	י. אקוסטיקה	י. חשמל	י. מיזוג אוויר	י. אינסטלציה	י. בטיחות	קונסטרוקציה	אחר - ניהול פרוייקט	תאריך
							X	

תאריך	שינוי

הערות המעצבת

- כל המידות מצויינות בס"מ
- המידות המופיעות בתרשים מבוססות על תוכניות שנמסרו ע"י מזמין העבודה
- המבצע אחראי לבדיקת כל המידות והתאמתן במקום
- על המבצע לבדוק את כל המידות ועל כל מעות או אי התאמה עליו להודיע למתכנן לפני ביצוע
- אין לקבוע גדלים עפ"י מדידה מהשרטוט. במידה וחסרה מידה יש לפנות למתכנן

חתימה + חותמת המציע: ____________________

נגרות	ארונית אחסון פתוחה על גלגלים
מיקום	ע"פ תכנית
מידות	ע"פ תכנית
פנים	ע"פ רשימת גמרים
גמר	ע"פ רשימת גמרים
פרזול	ע"פ רשימת גמרים
הערות	המידות אינן סופיות, באחריות הנגר בדיקת המידות הסופיות בשטח.

בניית הפריטים תיעשה לאחר מדידה סופית של הנגר בשטח ובתיאום מול המעצבת


גובה סופי לארונות גבוהים ע"פ גובה תקרה או או הנמכת גבס ע"פ הקיים בשטח.

במידה ומיקומי חשמל ותאורה אינם תואמים את תכנון הנגרות המבוקש יש לעצור את העבודה ולקבל את אישור המעצבת להמשך העבודה


יש לתלות שידות תלויות/ ארונות עליונים בתלייה סמויה

יש לבצע פינויים לטובת שקעי חשמל,מתגים וכל אלמנט הקיים בשטח ועלול להפריע לתכנון. יש לעדכן את המעצבת על כל התנגשות בשטח לפני ביצוע הנגרות!

חזית

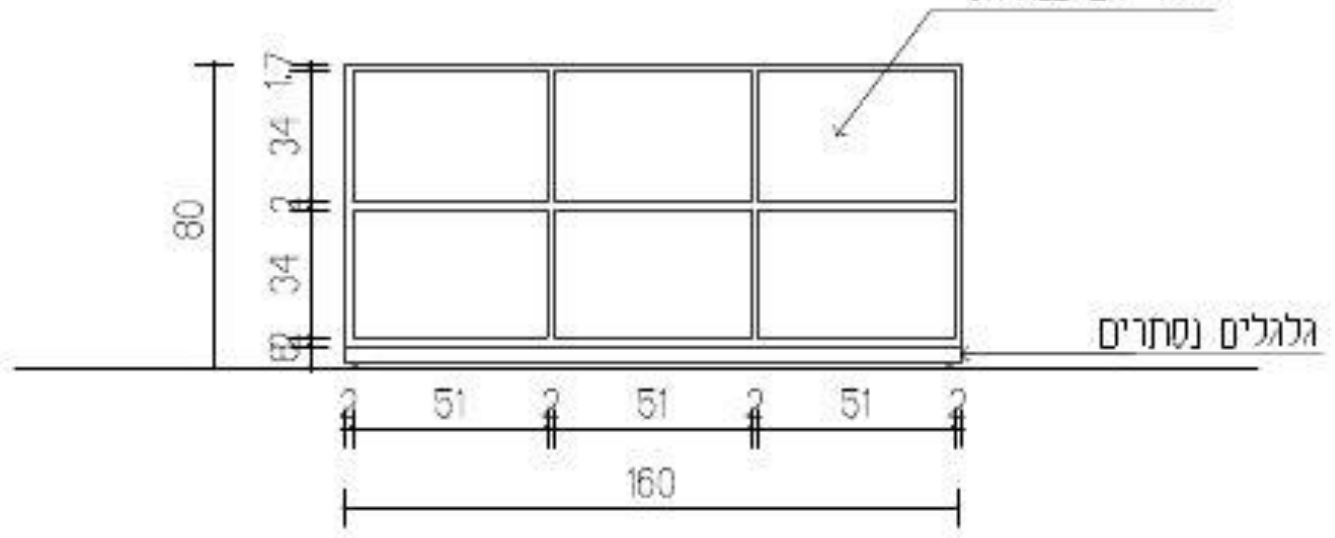

חתך

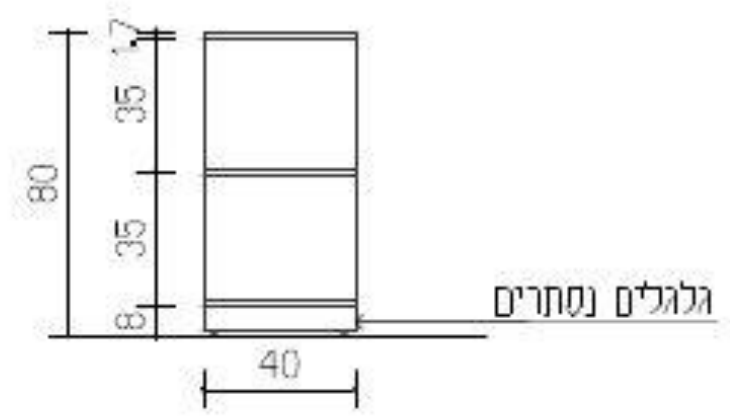

עידית אבו
תכנון ועיצוב פנים
תכלת 27/9
נייד: 050-9292420
Email: editabu.design@gmail.com

פרוייקט
ביה"ס צל אורנים
כיתת חינוך מיוחד- קומה 02

רשימת נגרות

נגרות 004

לעיון	למכרז	לביצוע
	X	

תאריך: 20-1-26

קנ"מ: 1:50

מהדורה: 001

אין לבצע כל עבודה לפני קבלת כל האישורים מהגורמים המוסמכים לרבות רשויות ומהנדס קונסטרוקציה ויועצים רלוונטים.

תכנון מעבדים	י. אקוסטיקה	י. חשמל	י. מיזוג אויר	י. אינסטלציה	י. בטיחות	קונסטרוקציה	אתר - ניהול פרוייקט	תאריך
							X	

תאריך	שינוי

הערות כלליות

- כל המידות מצויינות בס"מ
- המידות המופיעות בשרטוט מבוססות על תוכניות שנמסרו ע"י מזמין העבודה
- המבצע אחראי לבדיקת כל המידות והתאמתן במקום
- על המבצע לבדוק את כל המידות ועל כל מעוות או אי התאמה עליו להודיע למתכנן לפני ביצוע
- אין לקבוע גדלים עפ"י מדידה מהשרטוט במידה וחסרה מידה יש לפנות ישירות למתכנן

חתימה + חותמת המציע: ____________________

נגרות	ארונית אחסון פתוחה
מיקום	ע"פ תכנית
מידות	ע"פ תכנית
פנים	ע"פ רשימת גמרים
גמר	ע"פ רשימת גמרים
פרזול	ע"פ רשימת גמרים
הערות	המידות אינן סופיות, באחריות הנגר בדיקת המידות הסופיות בשטח.

בניית הפריטים תיעשה לאחר מדידה סופית של הנגר בשטח ובתיאום מול המעצבת


גובה סופי לארונות גבוהים ע"פ גובה תקרה או או הנמכת גבס ע"פ הקיים בשטח.

במידה ומיקומי חשמל ותאורה אינם תואמים את תכנון הנגרות המבוקש יש לעצור את העבודה ולקבל את אישור המעצבת להמשך העבודה


יש לתלות שידות תלויות/ ארונות עליונים בתלייה סמויה

יש לבצע פינויים לטובת שקעי חשמל,מתגים וכל אלמנט הקיים בשטח ועלול להפריע לתכנון. יש לעדכן את המעצבת על כל התנגשות בשטח לפני ביצוע הנגרות!

חזית

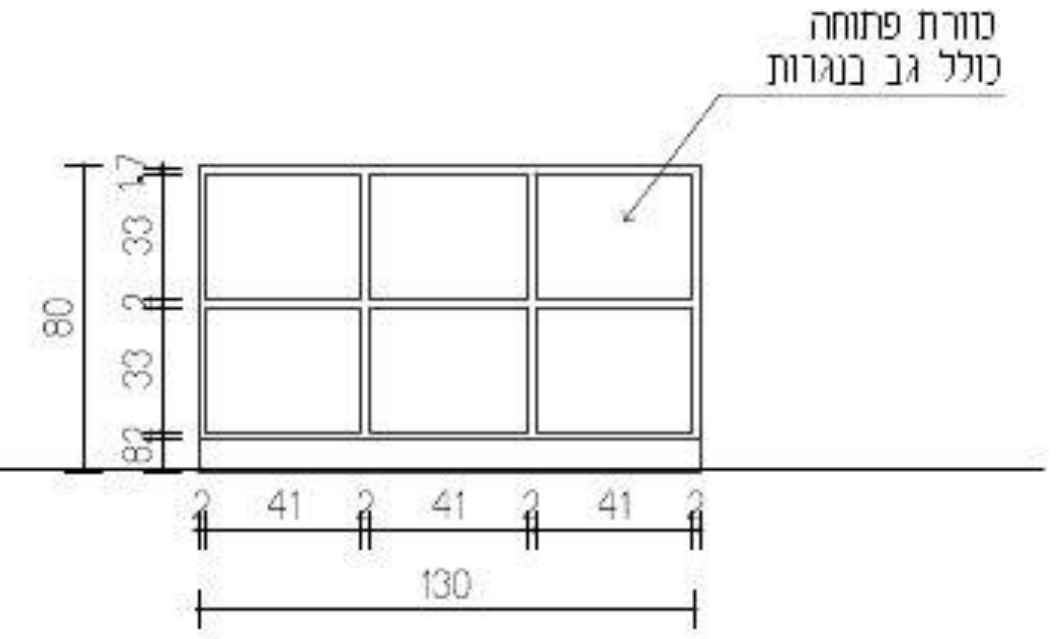

חתך

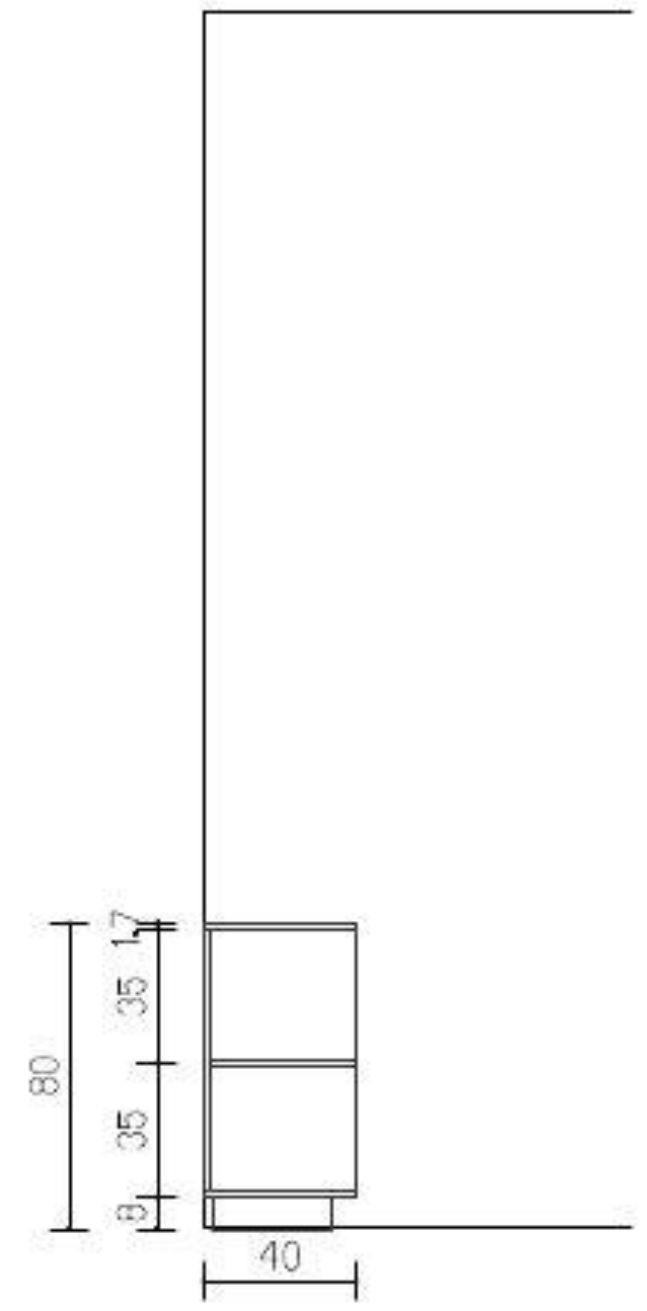

עידית אבו
תכנון ועיצוב פנים
תכלת 27/9
נייד: 050-9292420
Email: editabu.design@gmail.com

פרוייקט
ביה"ס צל אורנים
כיתת חינוך מיוחד- קומה 02

רשימת נגרות

נגרות 005

לעיון	למכרז	לביצוע
	X	

תאריך: 20-1-26

קנ"מ: 1:50

מהדורה: 001

אין לבצע כל עבודה לפני קבלת כל האישורים מהגורמים המוסמכים לרבות רשויות ומהנדס קונסטרוקציה ויועצים רלוונטים.

תכנון מטבחים	י. אקוסטיקה	י. חשמל	י. מיזוג אויר	י. אינסטלציה	י. בטיחות	קונסטרוקציה	אחר - ניהול פרוייקט	תאריך
							X	

תאריך	שינוי

הערות חשובות

- כל המידות מצויינות בס"מ
- המידות המופיעות בשרטוט מבוססות על תוכניות שנמסרו ע"י מזמין העבודה
- המבצע אחראי לבדיקת כל המידות והתאמתן בשטח
- על המבצע לבדוק את כל המידות ועל כל מעות או אי התאמה עליו להודיע למתכנן לפני ביצוע
- אין לקבוע גדלים עפ"י מדידה מהשרטוט במידה וחסרה מידה יש לפנות ישירות למתכנן

חתימה + חותמת המציע: ____________________

נגרות	לוח בירץ' מחורר ב-CNC
מיקום	ע"פ תכנית
מידות	ע"פ תכנית
פנים	ע"פ רשימת גמרים
גמר	ע"פ רשימת גמרים
פרזול	ע"פ רשימת גמרים
הערות	המידות אינן סופיות, באחריות הנגר בדיקת המידות הסופיות בשטח.

בניית הפריטים תיעשה לאחר מדידה סופית של הנגר בשטח ובתיאום מול המעצבת


גובה סופי לארונות גבוהים ע"פ גובה תקרה או או הנמכת גבס ע"פ הקיים בשטח.

במידה ומיקומי חשמל ותאורה אינם תואמים את תכנון הנגרות המבוקש יש לעצור את העבודה ולקבל את אישור המעצבת להמשך העבודה


יש לתלות שידות תלויות/ ארונות עליונים בתלייה סמויה

יש לבצע פינויים לטובת שקעי חשמל,מתגים וכל אלמנט הקיים בשטח ועלול להפריע לתכנון. יש לעדכן את המעצבת על כל התנגשות בשטח לפני ביצוע הנגרות!

תכנית מבט על

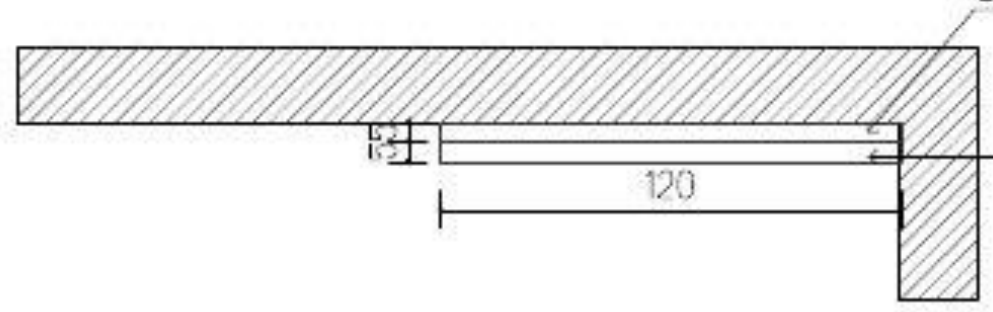

חזית

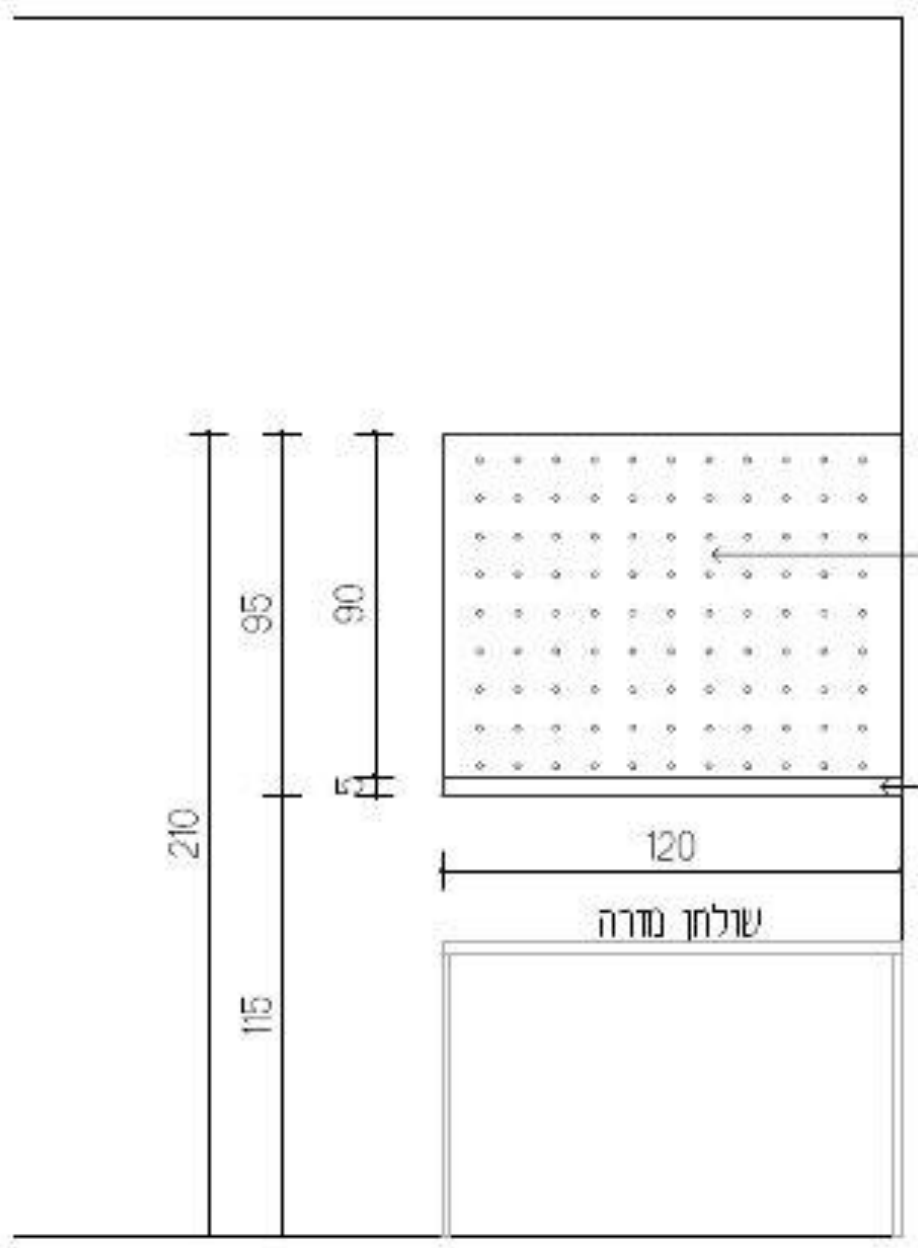

עידית אבו
תכנון ועיצוב פנים
תכלת 27/9
נייד: 050-9292420
Email: editabu.design@gmail.com

פרוייקט
ביה"ס צל אורנים
כיתת חינוך מיוחד- קומה 02

רשימת נגרות

נגרות 006

לביצוע	למכרז	לעיון
	X	

תאריך: 20-1-26

קנ"מ: 1:50

מהדורה: 001


אין לבצע כל עבודה לפני קבלת כל האישורים מהגורמים המוסמכים לרבות רשויות ומהנדס קונסטרוקציה ויועצים רלוונטים.

תכנון מטבחים	י. אקוסטיקה	י. חשמל	י. מיזוג אויר	י. אינסטלציה	י. בטיחות	קונסטרוקציה	אחר - ניהול פרוייקט	תאריך
							X	

תאריך	שינוי

הערות חשובות

- כל המידות מצויינות בס"מ
- המידות המופיעות בתרשים מבוססות על תוכניות שנמסרו ע"י מזמין העבודה
- המבצע אחראי לבדיקת כל המידות והתאמתן במקום
- על המבצע לבדוק את כל המידות ועל כל מעוות או אי התאמה עליו להודיע למתכנן לפני ביצוע
- אין לקבוע גדלים עפ"י מדידה מהשרטוט בעידה וחסרה מידה יש לפנות למידות למתכנן

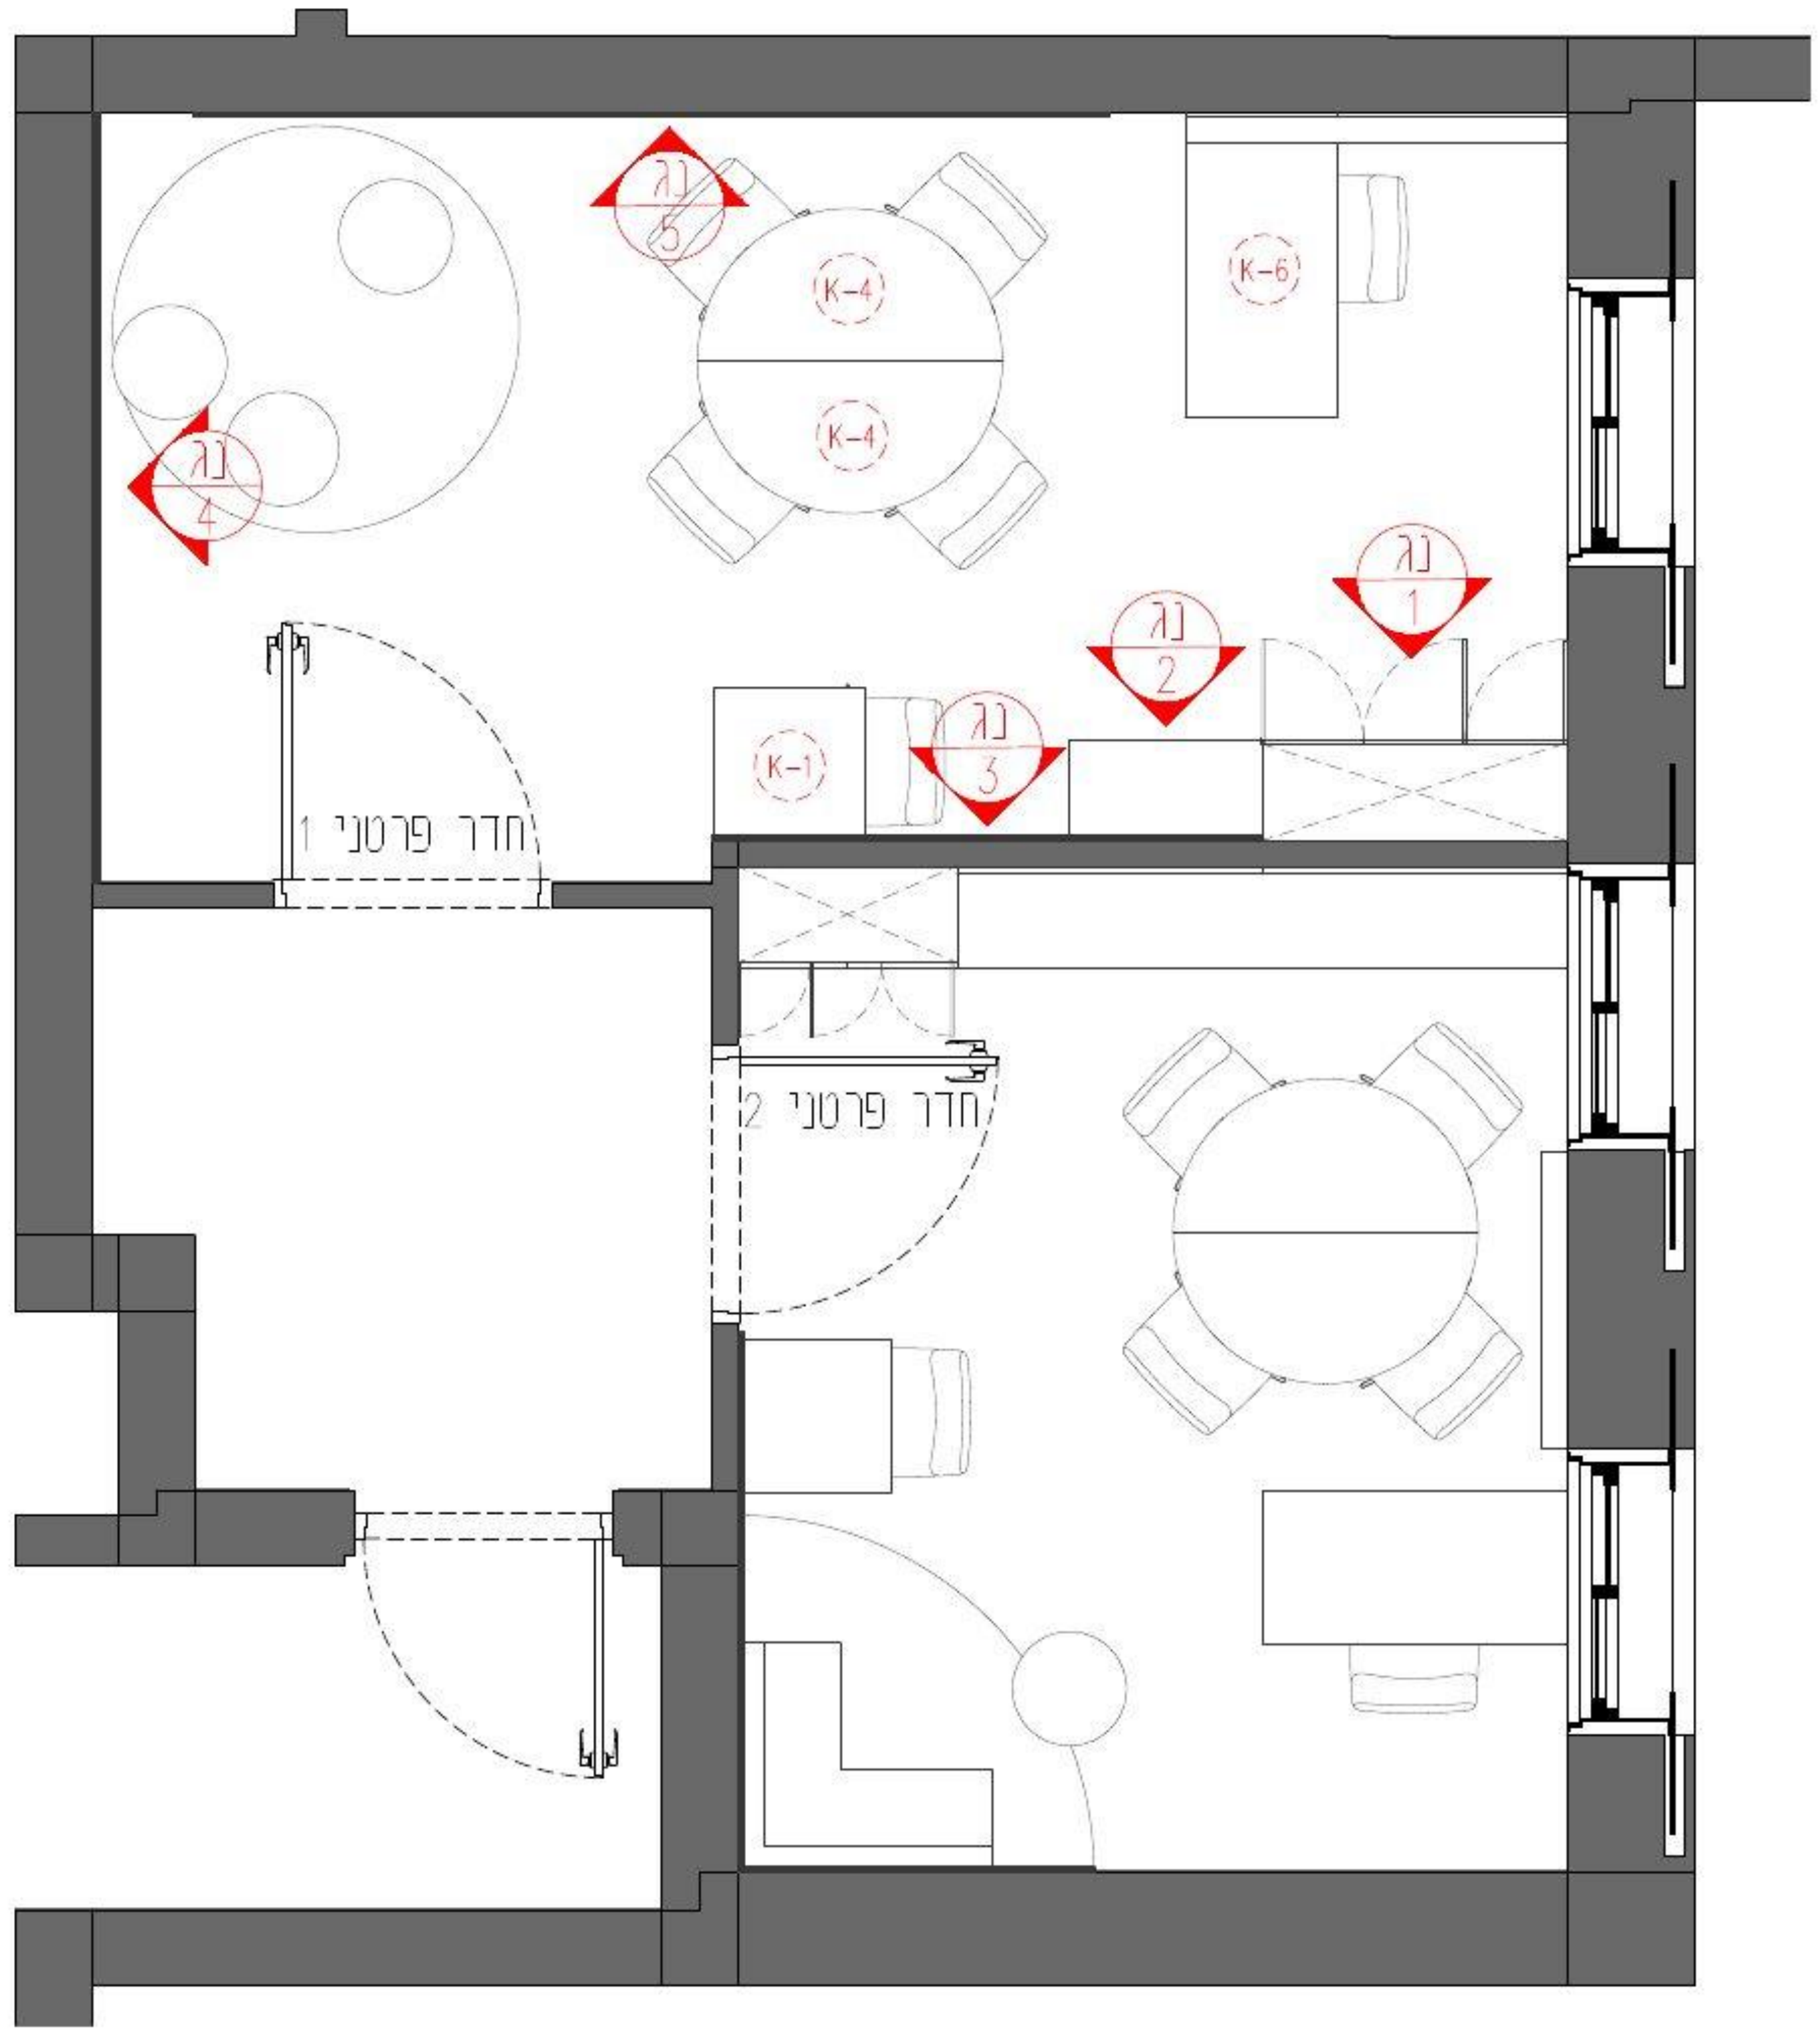

עידית אבו
תכנון ועיצוב פנים
תכלת 27/9
נייד: 050-9292420
Email: editabu.design@gmail.com

פרוייקט
ביה"ס צל אורנים
חדר פרטני 1- קומה 02

רעימת נגרות

תכנית התמצאות

לביצוע	למכרז	לעיון
	X	

תאריך: 20-1-26

קנ"מ: 1:50

מהדורה: 001

אין לבצע כל עבודה לפני קבלת כל האישורים מהגורמים המוסמכים לרבות רשויות ומהנדס קונסטרוקציה ויועצים רלוונטים.

תאריך	אתר - ניהול פרוייקט	קונסטרוקציה	י. בטיחות	י. אינסטלציה	י. מיזוג אויר	י. חשמל	י. אקוסטיקה	תכנון מטבחים
	X							

תאריך	שינוי

הערות חשובות

- כל המידות מצויינות בס"מ
- המידות המופיעות בשרטוט מבוססות על תוכניות שנמסרו ע"י מזמין העבודה
- המבצע אחראי לבדיקת כל המידות והתאמתן במקום
- על המבצע לבדוק את כל המידות ועל כל מעוות או אי התאמה עליו להודיע למתכנן לפני ביצוע
- אין לקבוע גדלים עפ"י מדידה מהשרטוט במידה וחסרה מידה יש לפנות בשאלות למתכנן

נגרות	ארונות גבוהים
מיקום	ע"פ תכנית
מידות	ע"פ תכנית
פנים	ע"פ רשימת גמרים
גמר	ע"פ רשימת גמרים
פרזול	ע"פ רשימת גמרים
הערות	המידות אינן סופיות, באחריות הנגר בדיקת המידות הסופיות בשטח.

בניית הפריטים תיעשה לאחר מדידה סופית של הנגר בשטח ובתיאום מול המעצבת


גובה סופי לארונות גבוהים ע"פ גובה תקרה או או הנמכת גבס ע"פ הקיים בשטח.

במידה ומיקומי חשמל ותאורה אינם תואמים את תכנון הנגרות המבוקש יש לעצור את העבודה ולקבל את אישור המעצבת להמשך העבודה


יש לתלות שידות תלויות/ ארונות עליונים בתלייה סמויה

יש לבצע פינויים לטובת שקעי חשמל,מתגים וכל אלמנט הקיים בשטח ועלול להפריע לתכנון. יש לעדכן את המעצבת על כל התנגשות בשטח לפני ביצוע הנגרות!

חתך

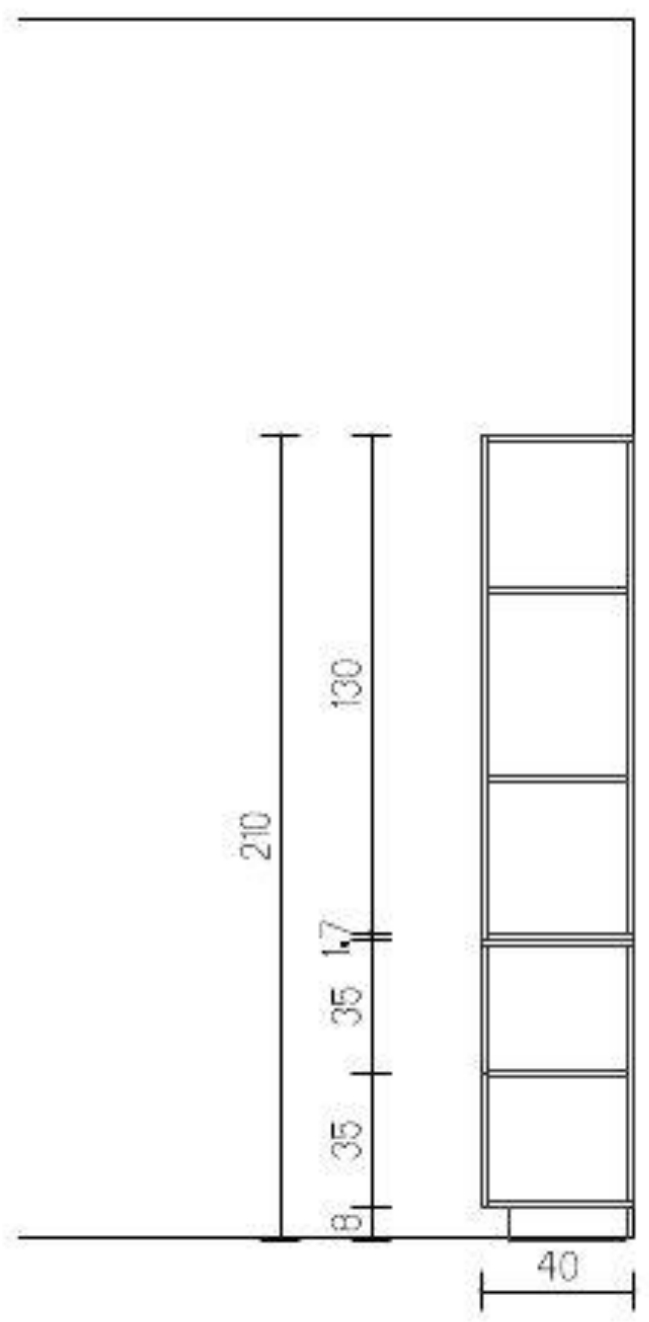

חזית

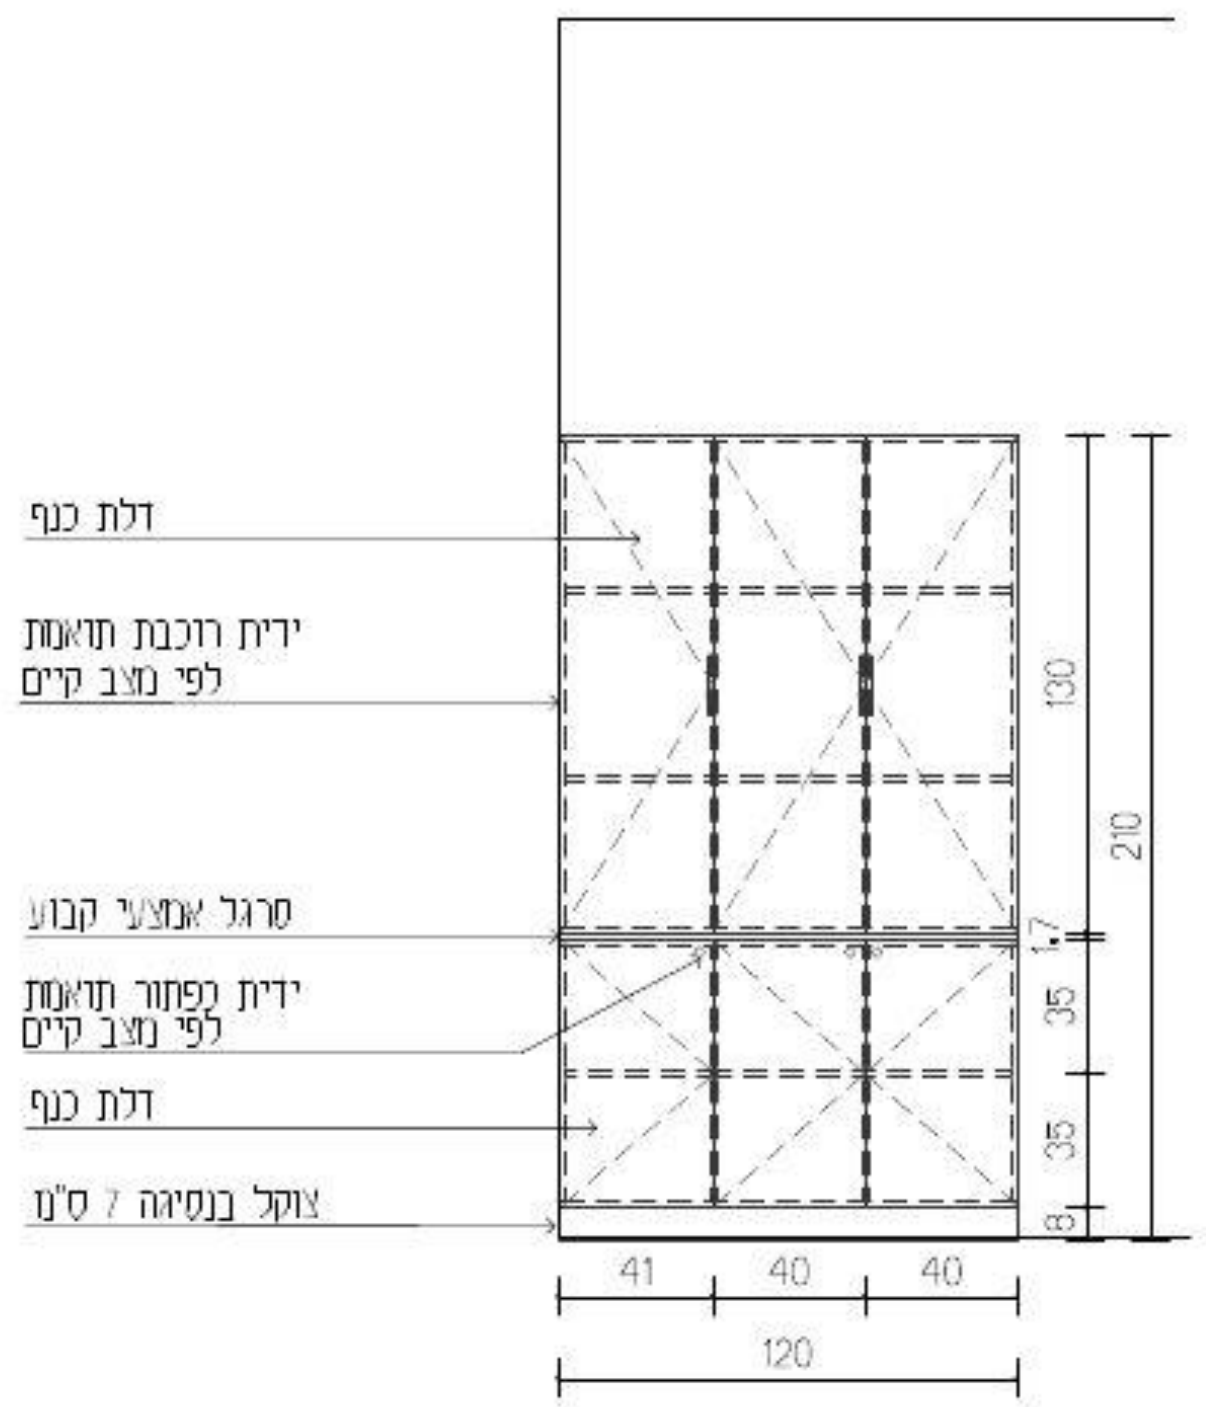

עידית אבו
תכנון ועיצוב פנים
תכלת 27/9
נייד: 050-9292420
Email: editabu.design@gmail.com

פרוייקט
ביה"ס צל אורנים
כיתת חינוך מיוחד- קומה 02

רשימת נגרות

נגרות 001

לעיון	למכרז	לביצוע
	X	

תאריך: 20-1-26

קנ"מ: 1:50

מהדורה: 001

אין לבצע כל עבודה לפני קבלת כל האישורים מהגורמים המוסמכים לרבות רשויות ומהנדס קונסטרוקציה ויועצים רלוונטים.

תכנון מטבחים	י. אקוסטיקה	י. חשמל	י. מיזוג אויר	י. אינסטלציה	י. בטיחות	קונסטרוקציה	אתר - ניהול פרוייקט	תאריך
							X	

תאריך	שינוי

הערות מעצבות

- כל המידות מצויינות בס"מ
- המידות המופיעות בשרטוט מבוססות על תוכניות שנמסרו ע"י מזמין העבודה
- המבצע אחראי לבדיקת כל המידות והתאמתן במקום
- על המבצע לבדוק את כל המידות ועל כל מעוות או אי התאמה עליו להודיע למתכנן לפני ביצוע
- אין לקבוע גדלים עפ"י מדידה מהשרטוט. במידה וחסרה מידה יש לפנות ישירות למתכנן

חתימה + חותמת המציע: ____________________

נגרות	ארונית אחסון פתוחה
מיקום	ע"פ תכנית
מידות	ע"פ תכנית
פנים	ע"פ רשימת גמרים
גמר	ע"פ רשימת גמרים
פרזול	ע"פ רשימת גמרים
הערות	המידות אינן סופיות, באחריות הנגר בדיקת המידות הסופיות בשטח.

בניית הפריטים תיעשה לאחר מדידה סופית של הנגר בשטח ובתיאום מול המעצבת


גובה סופי לארונות גבוהים ע"פ גובה תקרה או או הנמכת גבס ע"פ הקיים בשטח.

במידה ומיקומי חשמל ותאורה אינם תואמים את תכנון הנגרות המבוקש יש לעצור את העבודה ולקבל את אישור המעצבת להמשך העבודה


יש לתלות שידות תלויות/ ארונות עליונים בתלייה סמויה

יש לבצע פינויים לטובת שקעי חשמל,מתגים וכל אלמנט הקיים בשטח ועלול להפריע לתכנון. יש לעדכן את המעצבת על כל התנגשות בשטח לפני ביצוע הנגרות!

חזית

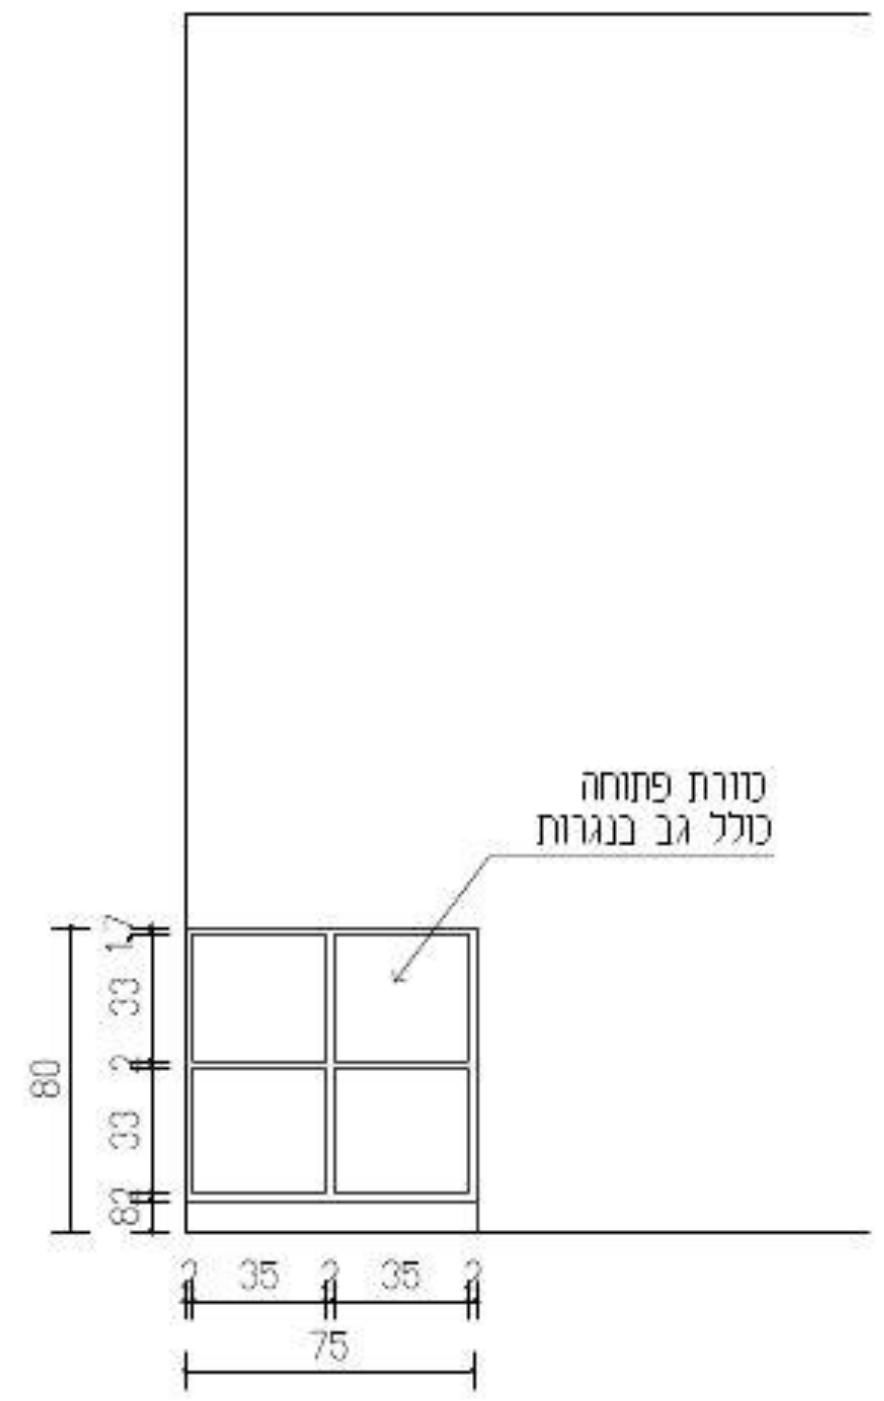

חתך

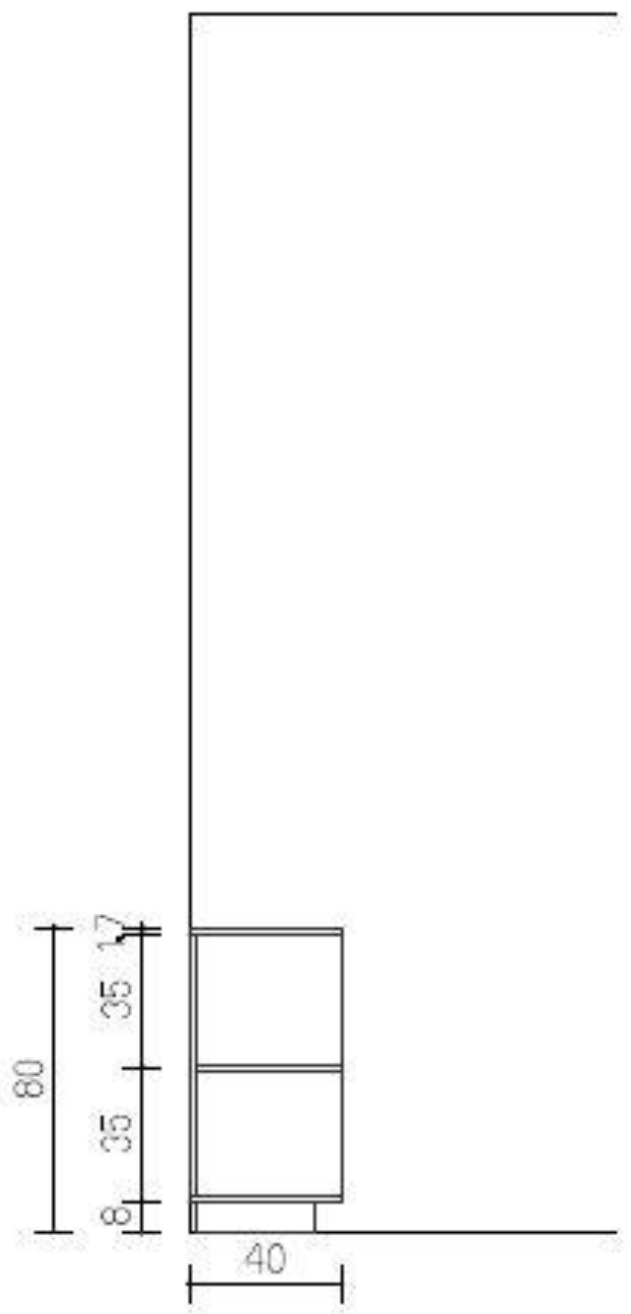

עידית אבו
תכנון ועיצוב פנים
תכלת 27/9
נייד: 050-9292420
Email: editabu.design@gmail.com

פרוייקט
ביה"ס צל אורנים
כיתת חינוך מיוחד- קומה 02

רשימת נגרות

נגרות 002

לעיון ☐ למכרז ☒ לביצוע ☐

תאריך 20-1-26

קנ"מ 1:50

מהדורה 001

אין לבצע כל עבודה לפני קבלת כל האישורים מהגורמים המוסמכים לרבות רשויות ומהנדס קונסטרוקציה ויועצים רלוונטים.

תכנון מתכננים	י. אקוסטיקה	י. חשמל	י. מיזוג אויר	י. אינסטלציה	י. בטיחות	קונסטרוקציה	אחר - ניהול פרוייקט	תאריך
							X	

תאריך	שינוי

הערות חשובות

- כל המידות מצויינות בס"מ
- המידות המופיעות בשרטוט מבוססות על הוכניות שנמסרו ע"י מזמין העבודה
- המבצע אחראי לבדיקת כל המידות והתאמתן בשטח
- על המבצע לבדוק את כל המידות ועל כל טעות או אי התאמה עליו להודיע למתכנן לפני ביצוע
- אין לקבוע גדלים עפ"י מדידה מהשרטוט במידה וחסרה מידה יש לפנות ישירות למתכנן

נגרות	לוח פעילות
מיקום	ע"פ תכנית
מידות	ע"פ תכנית
פנים	ע"פ רשימת גמרים
גמר	ע"פ רשימת גמרים
פרזול	ע"פ רשימת גמרים
הערות	המידות אינן סופיות, באחריות הנגר בדיקת המידות הסופיות בשטח.


בניית הפריטים תיעשה לאחר מדידה סופית של הנגר בשטח ובתיאום מול המעצבת

גובה סופי לארונות גבוהים ע"פ גובה תקרה או או הנמכת גבס ע"פ הקיים בשטח.


במידה ומיקומי חשמל ותאורה אינם תואמים את תכנון הנגרות המבוקש יש לעצור את העבודה ולקבל את אישור המעצבת להמשך העבודה

יש לתלות שידות תלויות/ ארונות עליונים בתלייה סמויה


יש לבצע פינויים לטובת שקעי חשמל,מתגים וכל אלמנט הקיים בשטח ועלול להפריע לתכנון. יש לעדכן את המעצבת על כל התנגשות בשטח לפני ביצוע הנגרות!

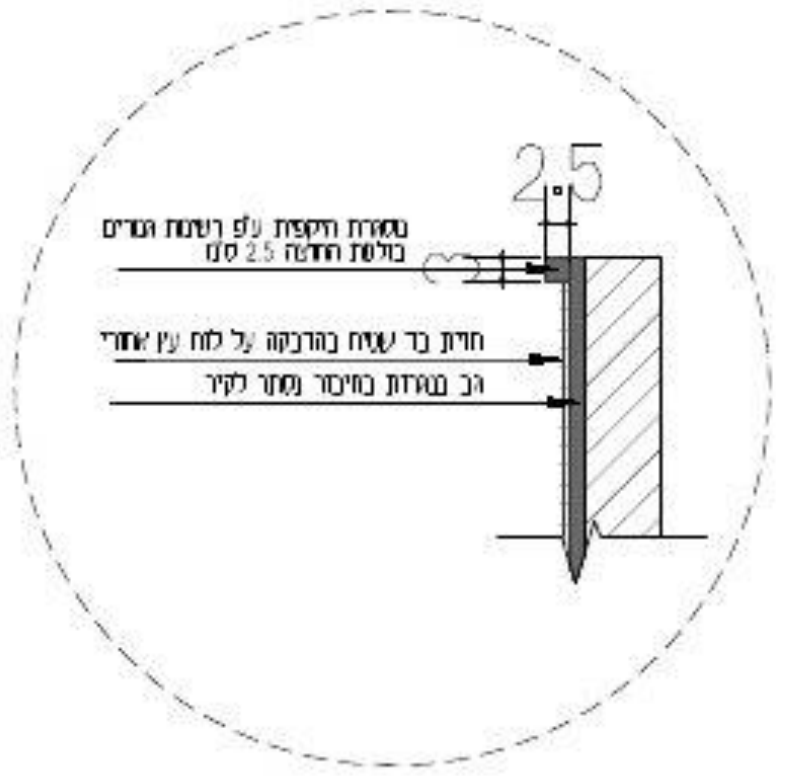

תכנית מבט על

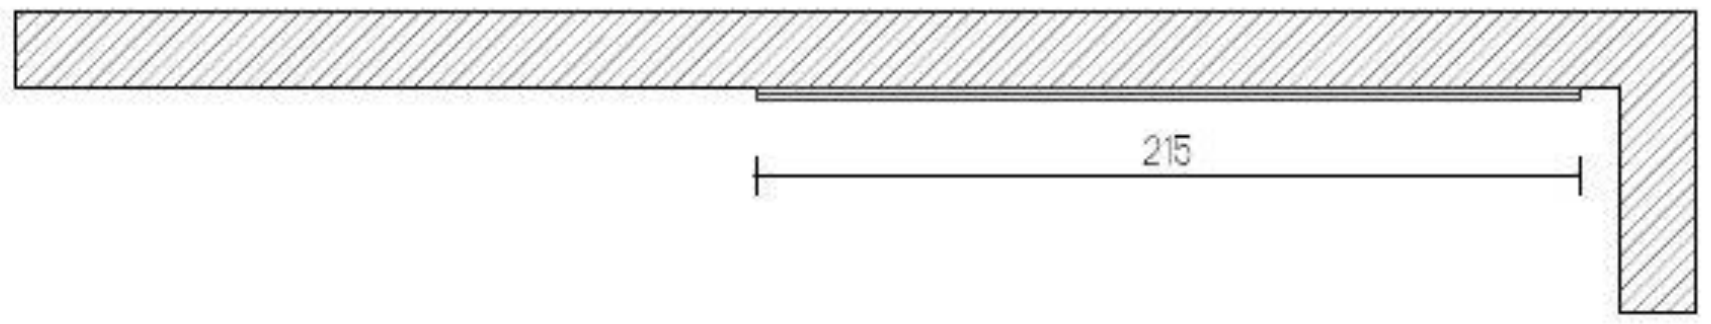

חזית

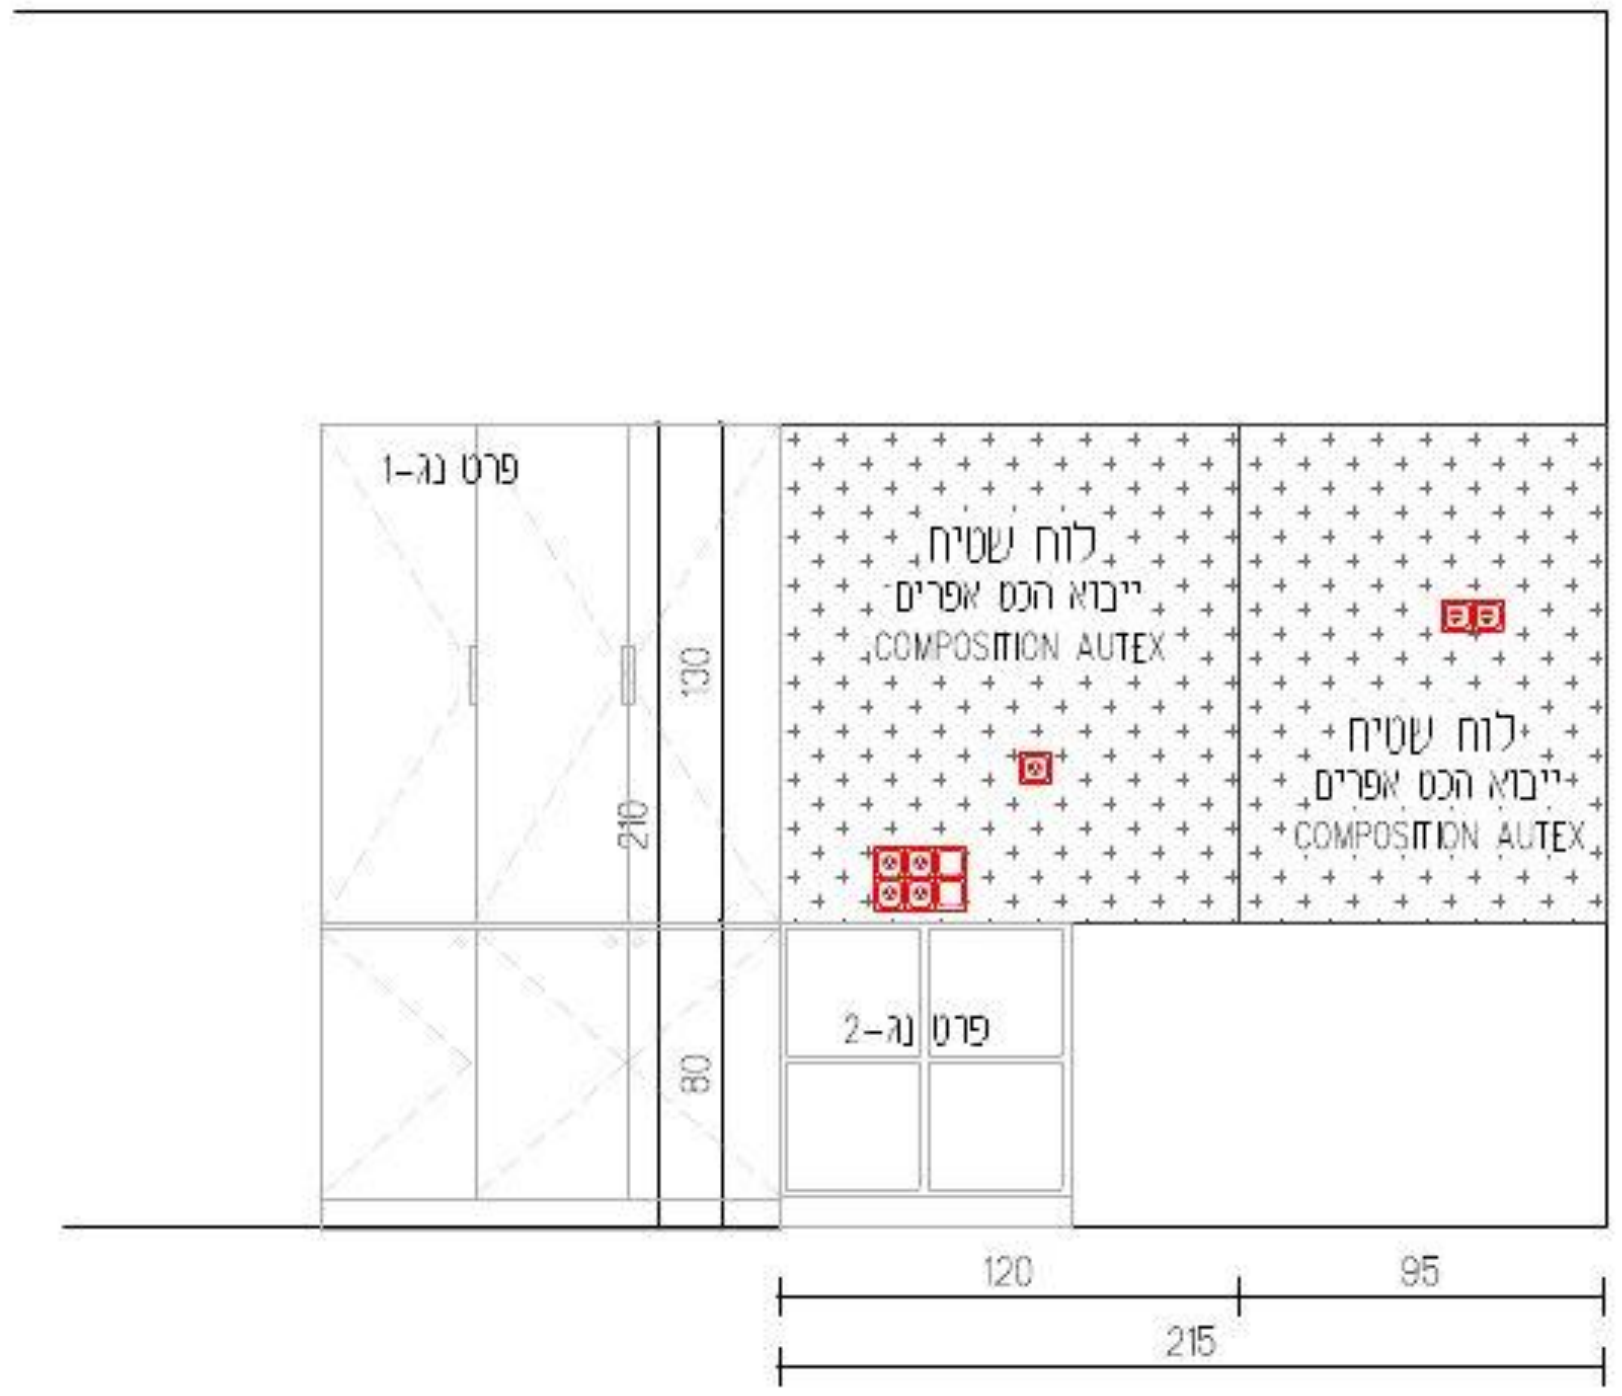

EDIT ABU

עידית אבו
תכנון ועיצוב פנים
תכלת 27/9
נייד: 050-9292420
Email: editabu.design@gmail.com

פרוייקט
ביה"ס צל אורנים
כיתת חינוך מיוחד- קומה 02

רשימת נגרות

נגרות 003

לעיון	למכרז	לביצוע
	X	

תאריך: 20-1-26

קנ"מ: 1:50

מהדורה: 001

אין לבצע כל עבודה לפני קבלת כל האישורים מהגורמים המוסמכים לרבות רשויות ומהנדס קונסטרוקציה ויועצים רלוונטים.

תכנון מטבחים	י. אקוסטיקה	י. חשמל	י. מיזוג אויר	י. אינסטלציה	י. בטיחות	קונסטרוקציה	אתר - ניהול פרוייקט	תאריך
							X	

תאריך	שינוי

הערות חשובות

- כל המידות מצויינות בס"מ
- המידות המופיעות בשרטוט מבוססות על תוכניות שנמסרו ע"י מזמין העבודה
- המבצע אחראי לבדיקת כל המידות והתאמתן במקום
- על המבצע לבדוק את כל המידות ועל כל טעות או אי התאמה עליו להודיע למתכנן לפני ביצוע
- אין לקבוע גדלים עפ"י מדידה מהשרטוט במידה וחסרה מידה יש לפנות יומידות למתכנן

חתימה + חותמת המציע: ____________________

נגרות	לוח פעילות
מיקום	לוח מורה
מידות	ע"פ תכנית
פנים	ע"פ רשימת גמרים
גמר	ע"פ רשימת גמרים
פרזול	ע"פ רשימת גמרים
הערות	המידות אינן סופיות, באחריות הנגר בדיקת המידות הסופיות בשטח.

בניית הפריטים תיעשה לאחר מדידה סופית של הנגר בשטח ובתיאום מול המעצבת


גובה סופי לארונות גבוהים ע"פ גובה תקרה או או הנמכת גבס ע"פ הקיים בשטח.

במידה ומיקומי חשמל ותאורה אינם תואמים את תכנון הנגרות המבוקש יש לעצור את העבודה ולקבל את אישור המעצבת להמשך העבודה


יש לתלות שידות תלויות/ ארונות עליונים בתלייה סמויה


יש לבצע פינויים לטובת שקעי חשמל,מתגים וכל אלמנט הקיים בשטח ועלול להפריע לתכנון. יש לעדכן את המעצבת על כל התנגשות בשטח לפני ביצוע הנגרות!

תכנית מבט על

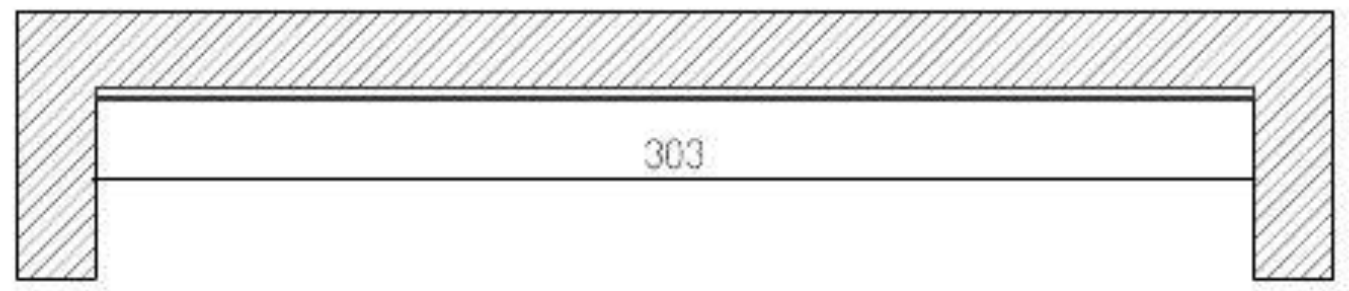

חזית

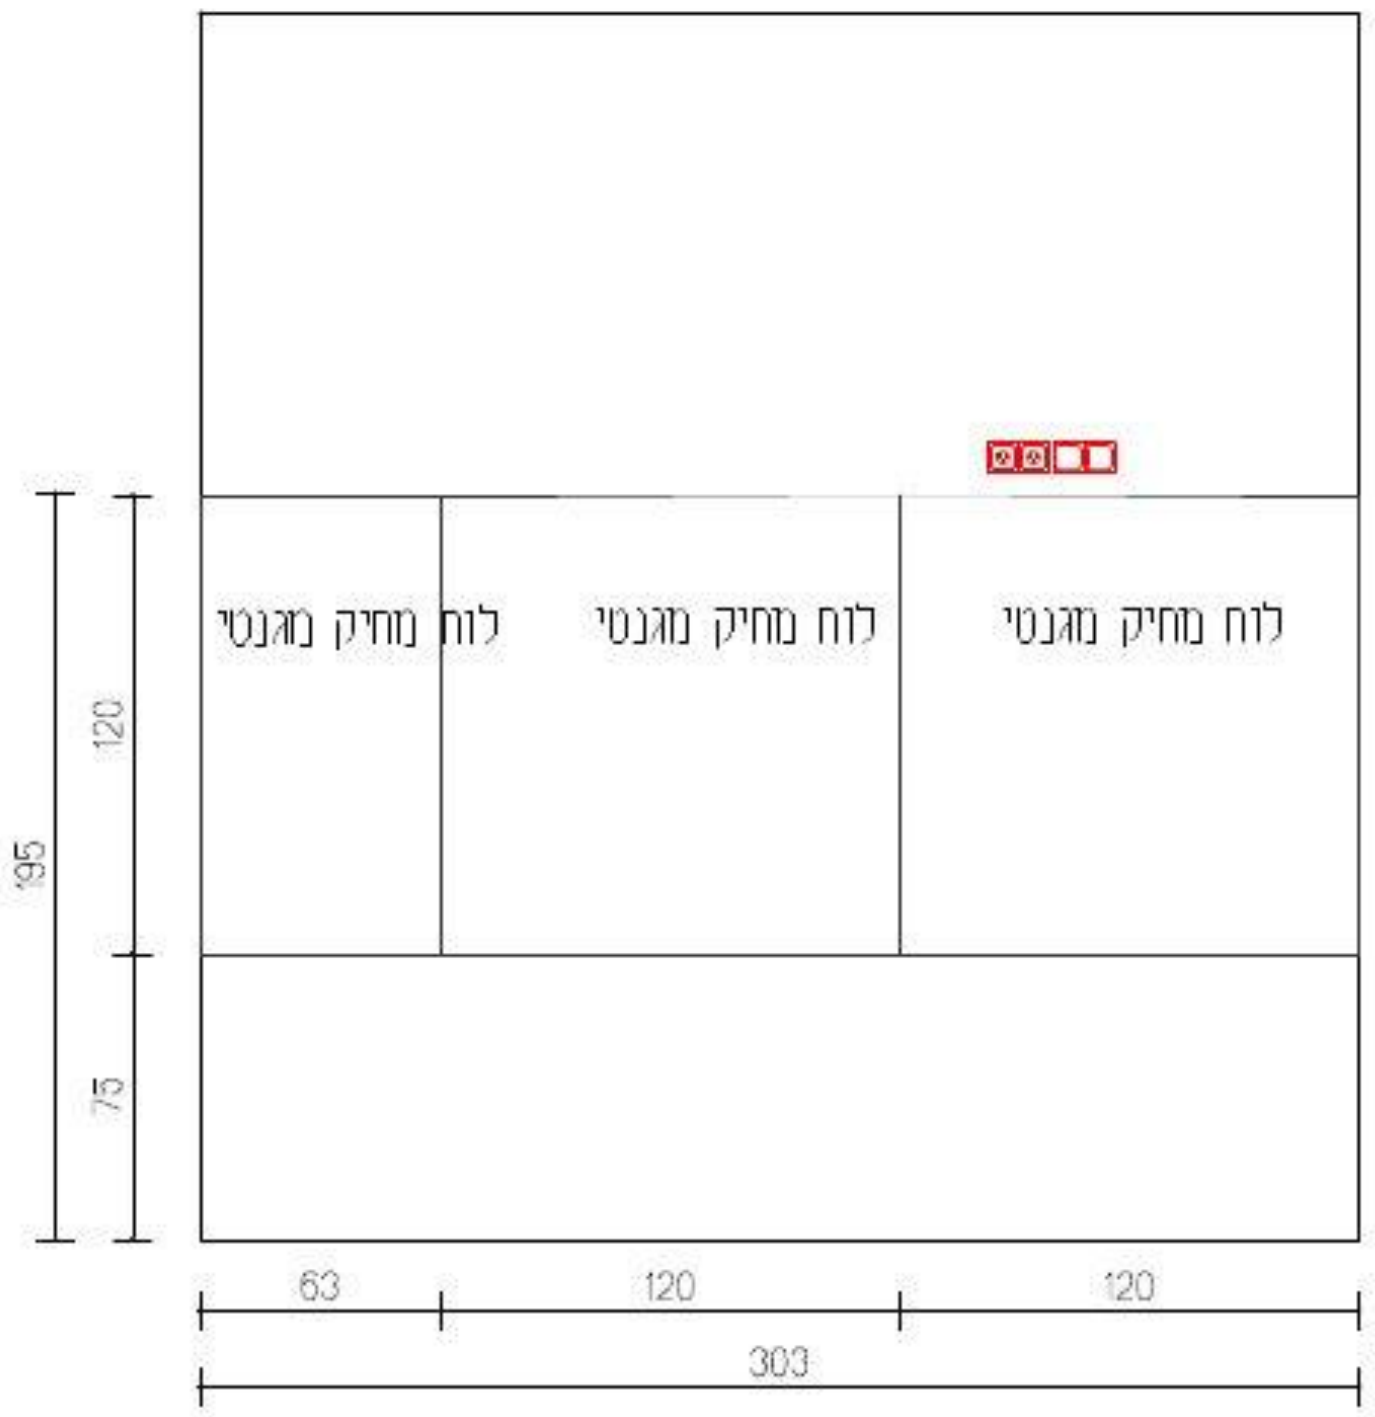

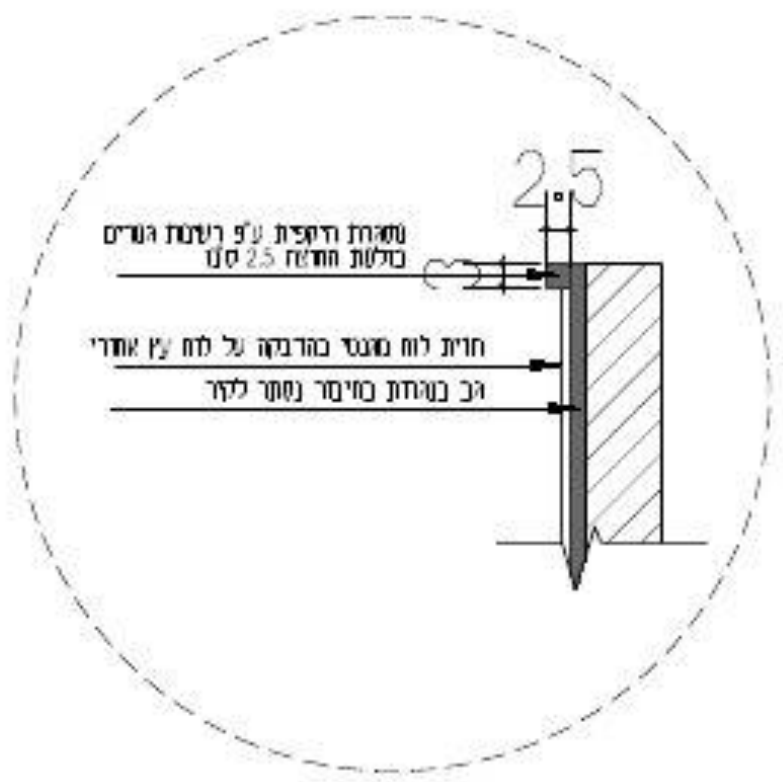

עידית אבו
תכנון ועיצוב פנים
תכלת 27/9
נייד: 050-9292420
Email: editabu.design@gmail.com

פרוייקט
ביה"ס צל אורנים
כיתת חינוך מיוחד- קומה 02

רשימת נגרות

נגרות 004

לעיון	למכרז	לביצוע
	X	

תאריך: 20-1-26

קנ"מ: 1:50

מהדורה: 001

אין לבצע כל עבודה לפני קבלת כל האישורים מהגורמים המוסמכים לרבות רשויות ומהנדס קונסטרוקציה ויועצים רלוונטים.

תכנון מטבחים	י. אקוסטיקה	י. חשמל	י. מיזוג אוויר	י. אינסטלציה	י. בטיחות	קונסטרוקציה	אתר - ניהול פרוייקט	תאריך
							X	

תאריך	שינוי

הערות מעצבות

- כל המידות מצויינות בס"מ
- המידות המופיעות בשרטוט מבוססות על תוכניות שנמסרו ע"י מזמין העבודה
- המבצע אחראי לבדיקת כל המידות והתאמתן במקום
- על המבצע לבדוק את כל המידות ועל כל מעוות או אי התאמה עליו להודיע למתכנן לפני ביצוע
- אין לקבוע גדלים עפ"י מדידה מהשרטוט במידה וחסרה מידה יש לפנות ישירות למתכנן

חתימה + חותמת המציע: ____________________

נגרות	לוח פעילות
מיקום	ע"פ תכנית
מידות	ע"פ תכנית
פנים	ע"פ רשימת גמרים
גמר	ע"פ רשימת גמרים
פרזול	ע"פ רשימת גמרים
הערות	המידות אינן סופיות, באחריות הנגר בריקת המידות הסופיות בשטח.

בניית הפריטים תיעשה לאחר מדידה סופית של הנגר בשטח ובתיאום מול המעצבת


גובה סופי לארונות גבוהים ע"פ גובה תקרה או או הנמכת גבס ע"פ הקיים בשטח.

במידה ומיקומי חשמל ותאורה אינם תואמים את תכנון הנגרות המבוקש יש לעצור את העבודה ולקבל את אישור המעצבת להמשך העבודה


יש לתלות שידות תלויות/ ארונות עליונים בתלייה סמויה

יש לבצע פינויים לטובת שקעי חשמל,מתגים וכל אלמנט הקיים בשטח ועלול להפריע לתכנון. יש לעדכן את המעצבת על כל התנגשות בשטח לפני ביצוע הנגרות!

תכנית מבט על

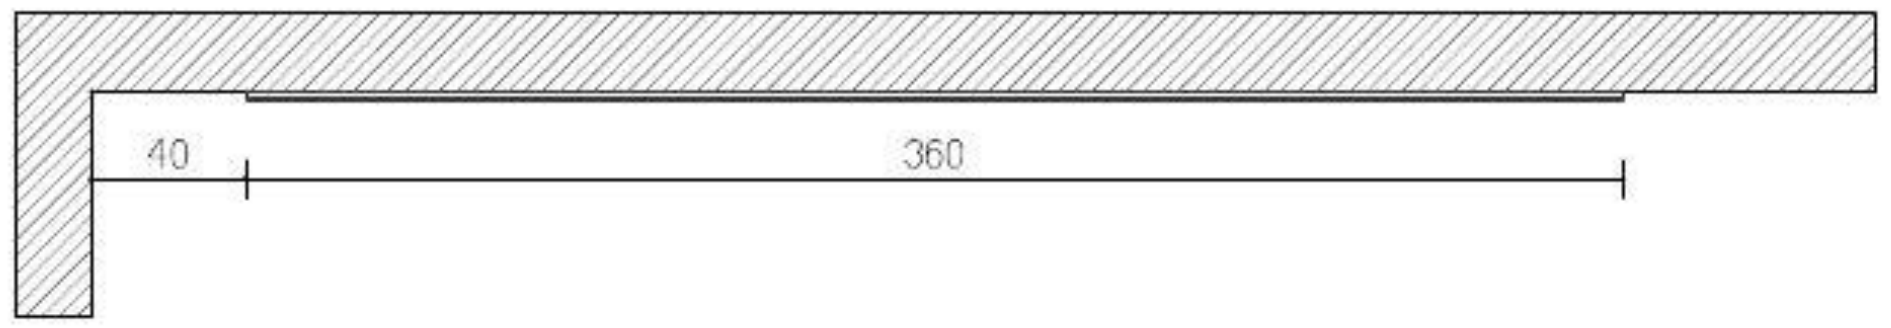

חזית

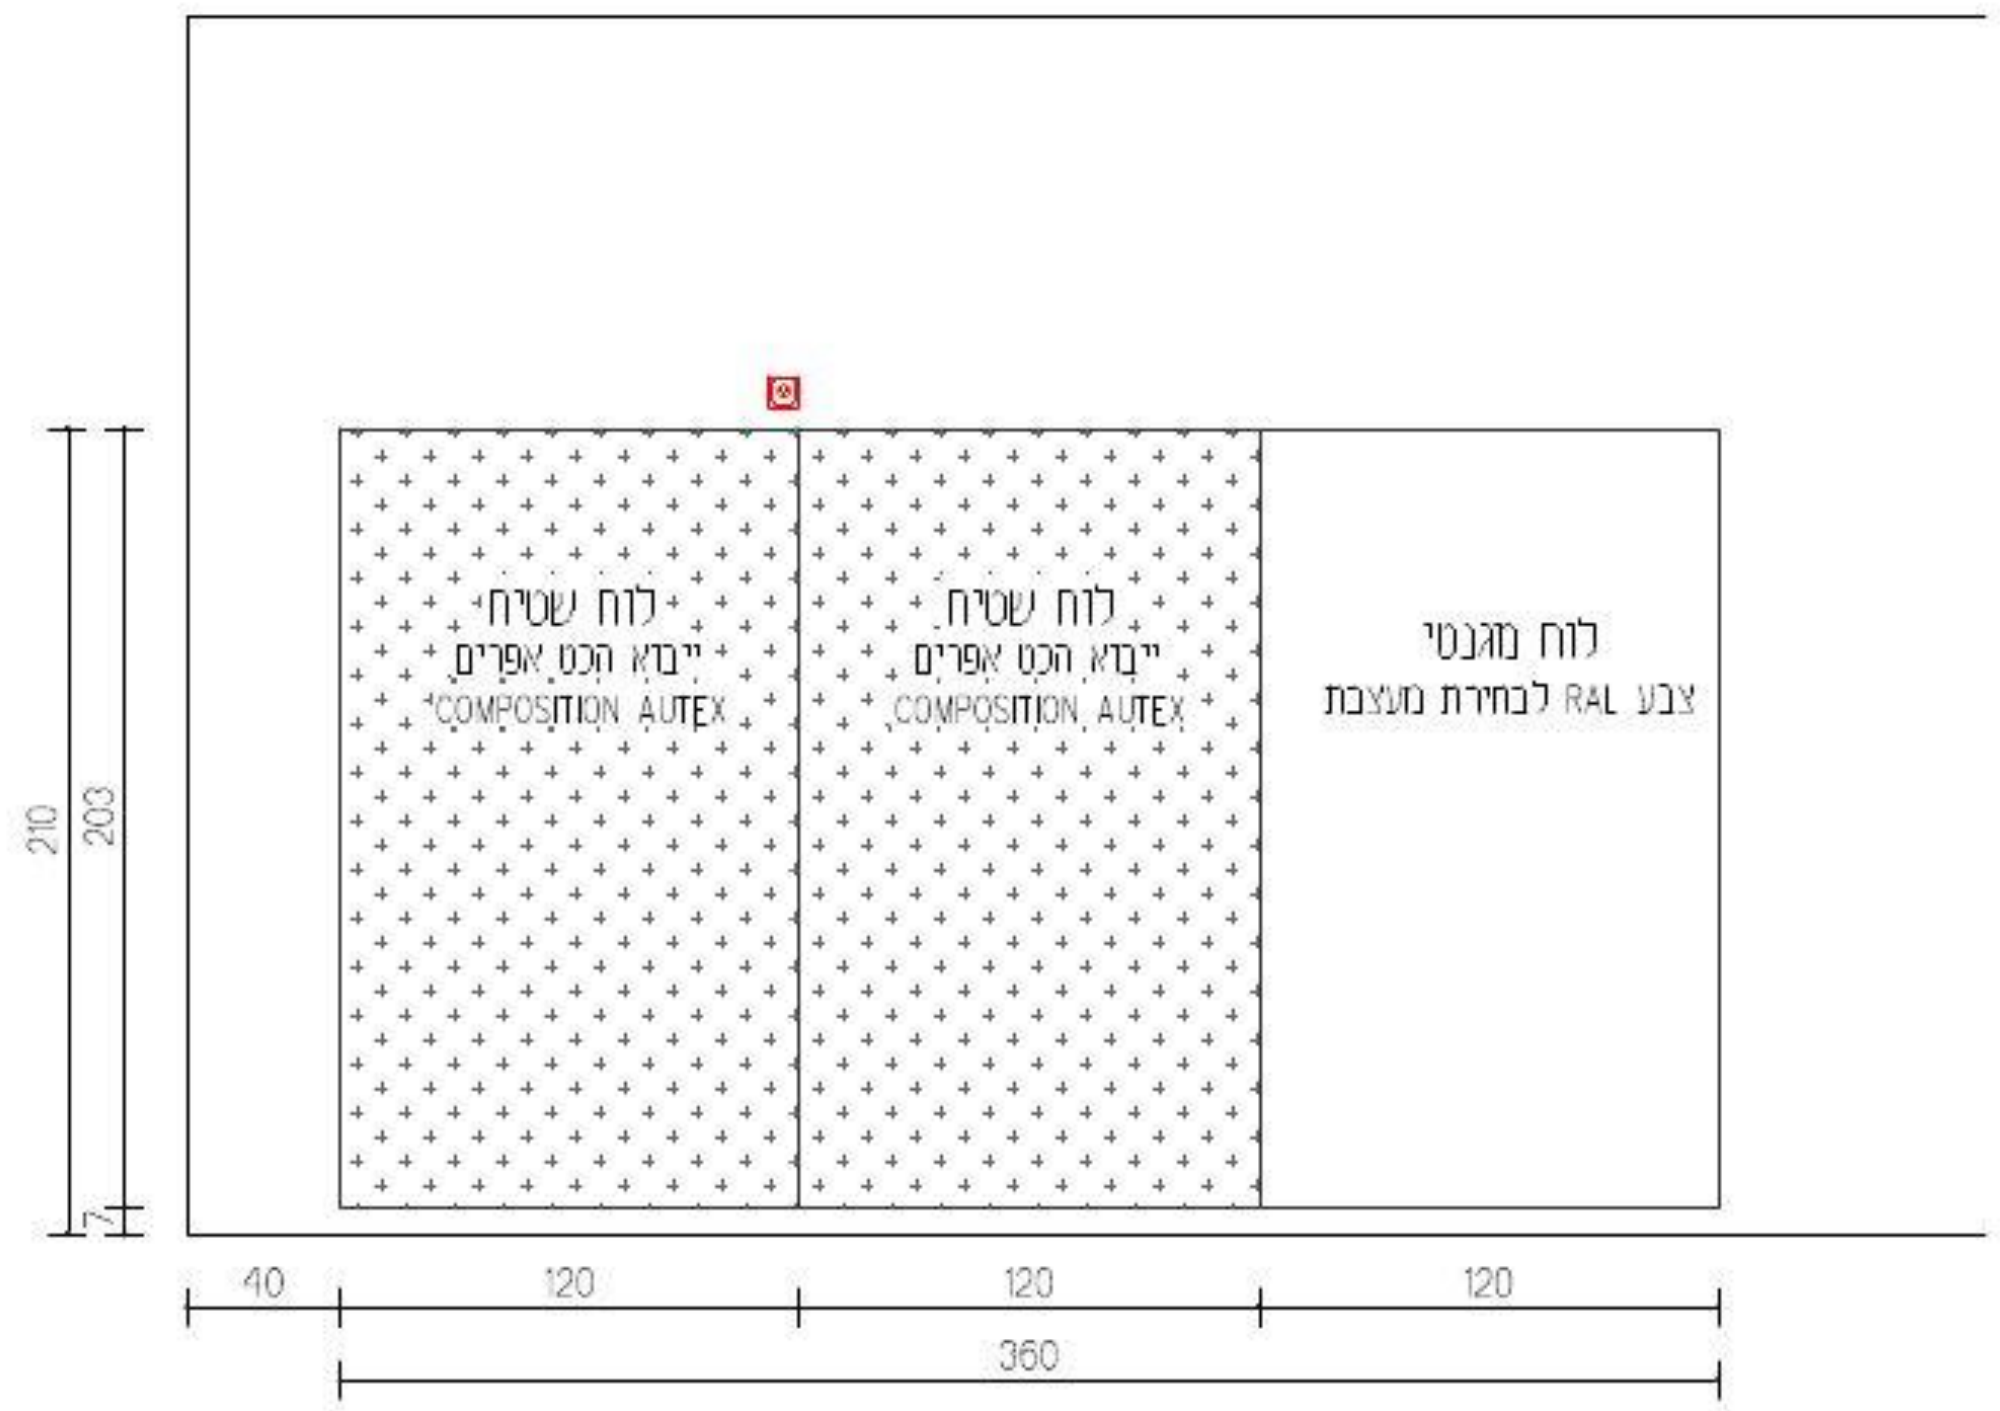

עידית אבו
תכנון ועיצוב פנים
תכלת 27/9
נייד: 050-9292420
Email: editabu.design@gmail.com

פרוייקט
ביה"ס צל אורנים
כיתת חינוך מיוחד- קומה 02

רשימת נגרות

נגרות 005

לעיון	למסדיו	לביצוע
☐	☒	☐

תאריך: 20-1-26

קנ"מ: 1:50

מהדורה: 001


אין לבצע כל עבודה לפני קבלת כל האישורים מהגורמים המוסמכים לרבות רשויות ומהנדס קונסטרוקציה ויועצים רלוונטים.

תכנון מטבחים	י. אקוסטיקה	י. חשמל	י. מיזוג אויר	י. אינסטלציה	י. בטיחות	קונסטרוקציה	אחר - ניהול פרוייקט	תאריך
							☒	

תאריך	עדכון

הערות חשובות

- כל המידות מצויינות בס"מ
- המידות המופיעות בשרטוט מבוססות על תוכניות שנמסרו ע"י מזמין העבודה
- המבצע אחראי לבדיקת כל המידות והתאמתן במקום.
- על המבצע לבדוק את כל המידות ועל כל שינוי או אי התאמה עליו להודיע למתכנן לפני ביצוע.
- אין לקבוע גדלים עפ"י מדידה מהשרטוט במידה וחסרה מידה יש לפנות ישירות למתכנן

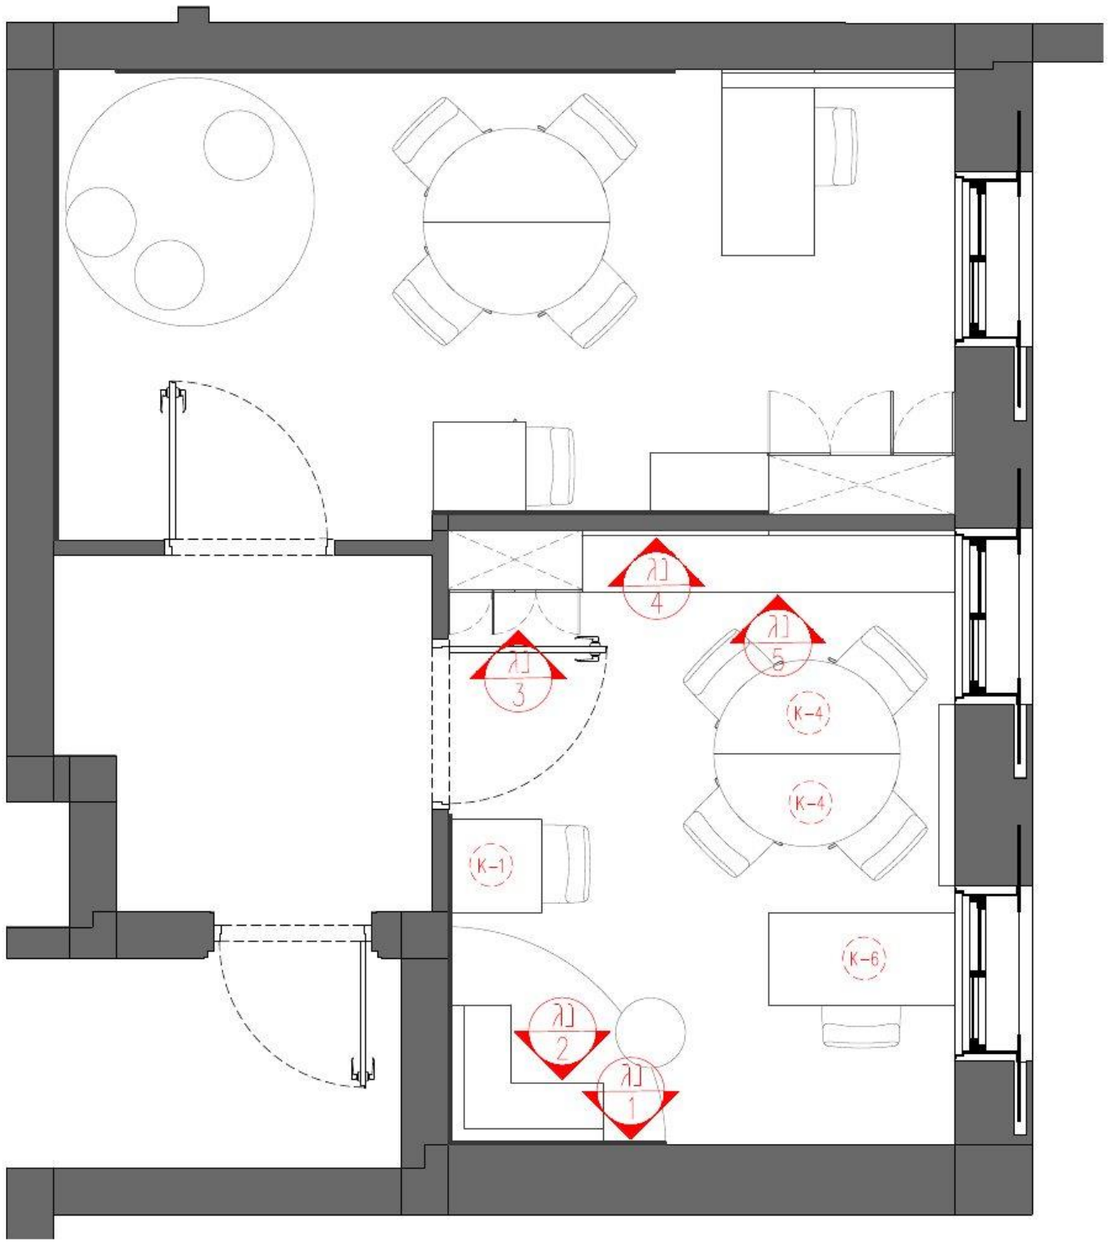

עידית אבו
תכנון ועיצוב פנים
תכלת 27/9
נייד: 050-9292420
Email: editabu.design@gmail.com

פרוייקט
ביה"ס צל אורנים
חדר פרטני 2- קומה 02

רעיונות נגרות

תכנית התמצאות

לעיון	למכרז	לביצוע
	☒	

תאריך 20-1-26

קנ"מ 1:50

מהדורה 001

אין לבצע כל עבודה
לפני קבלת כל האישורים מהגורמים
הטכנולוגים לרבות רשויות ומהנדס
קונסטרוקציה ויועצים רלוונטים

מהדורה	תאריך	שינוי

הערות חשובות

- כל המידות מצויינות בס"מ
- המידות המופיעות בתכנית עלולות להיות שונות מהמידות בשטח העבודה
- האבצע אחראי לבדיקת כל המידות והאילוצים בשטח
- על האבצע לבדוק את כל המידות ועל כל תקלה או אי התאמה עליו להודיע למתכנן לפני ביצוע
- אין לקבוע גדלים עפ"י מדידה מהתכנית
במידה וחסרה מידה יש לפנות ליחידה למתכנן

חתימה + חותמת המציע: _____

נגרות	לוח פעילות
מיקום	ע"פ תכנית
מידות	ע"פ תכנית
פנים	ע"פ רשימת גמרים
גמר	ע"פ רשימת גמרים
פרזול	ע"פ רשימת גמרים
הערות	המידות אינן סופיות, באחריות הנגר בדיקת המידות הסופיות בשטח.

בניית הפריטים תיעשה לאחר מדידה סופית של הנגר בשטח ובתיאום מול המעצבת


גובה סופי לארונות גבוהים ע"פ גובה תקרה או או הנמכת גבס ע"פ הקיים בשטח.


במידה ומיקומי חשמל ותאורה אינם תואמים את תכנון הנגרות המבוקש יש לעצור את העבודה ולקבל את אישור המעצבת להמשך העבודה

יש לתלות שידות תלויות/ ארונות עליונים בתלייה סמויה


יש לבצע פינויים לטובת שקעי חשמל,מתגים וכל אלמנט הקיים בשטח ועלול להפריע לתכנון. יש לעדכן את המעצבת על כל התנגשות בשטח לפני ביצוע הנגרות!

תכנית מבט על

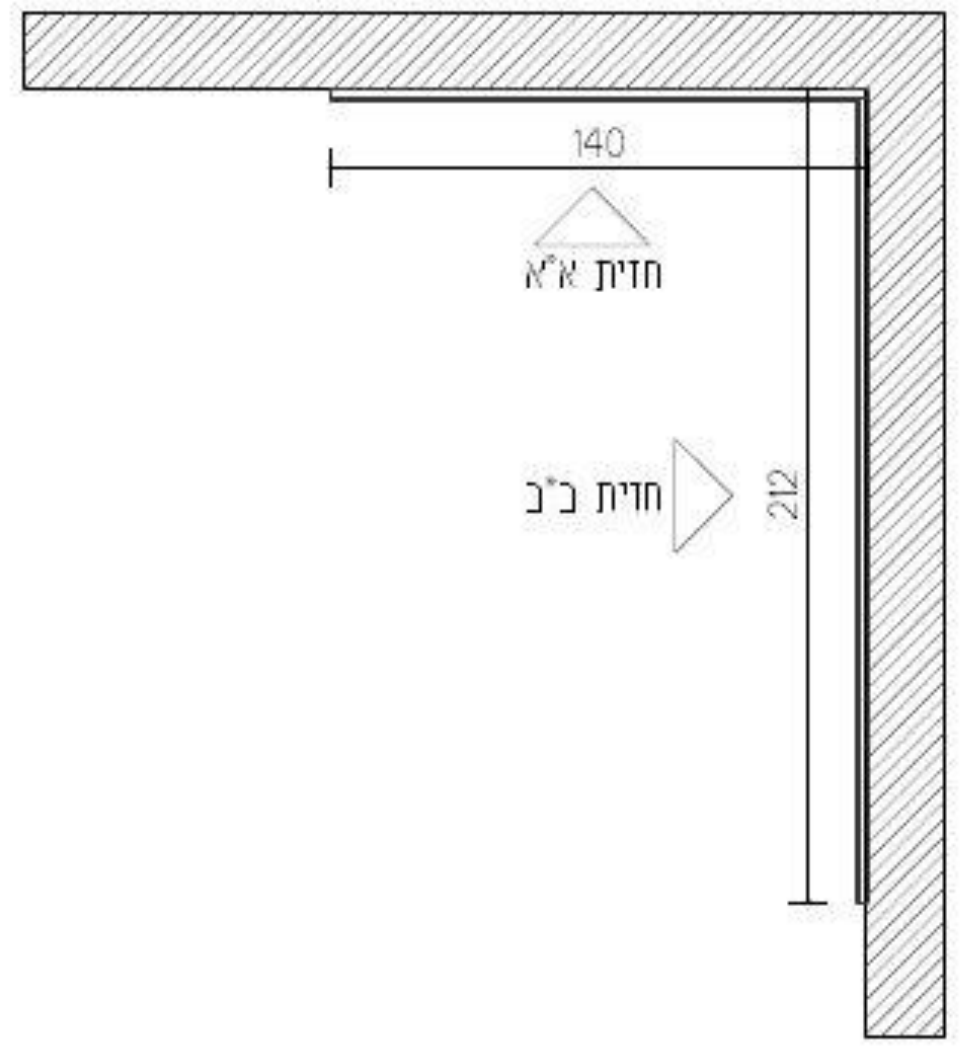


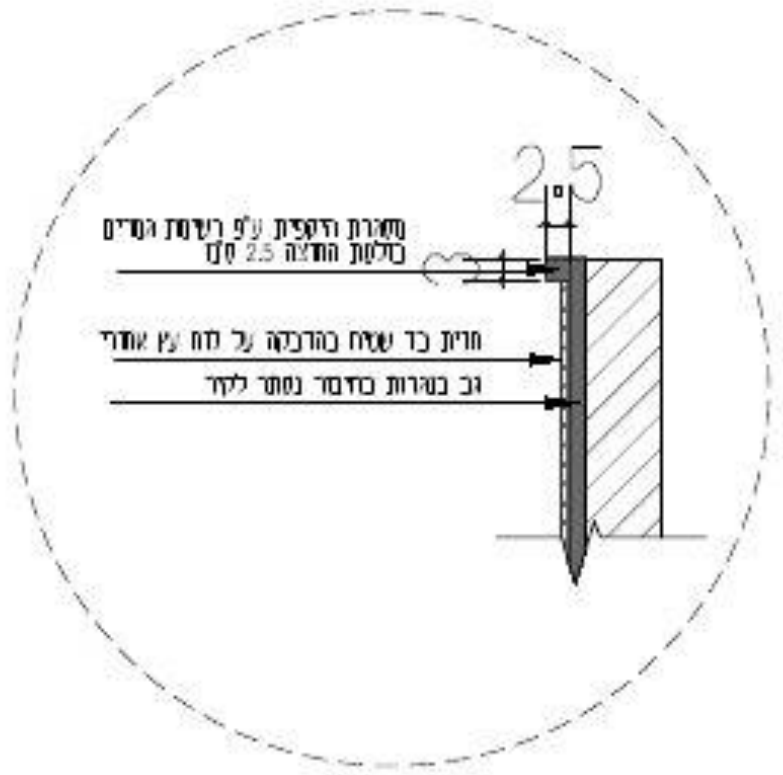

חזית א"א

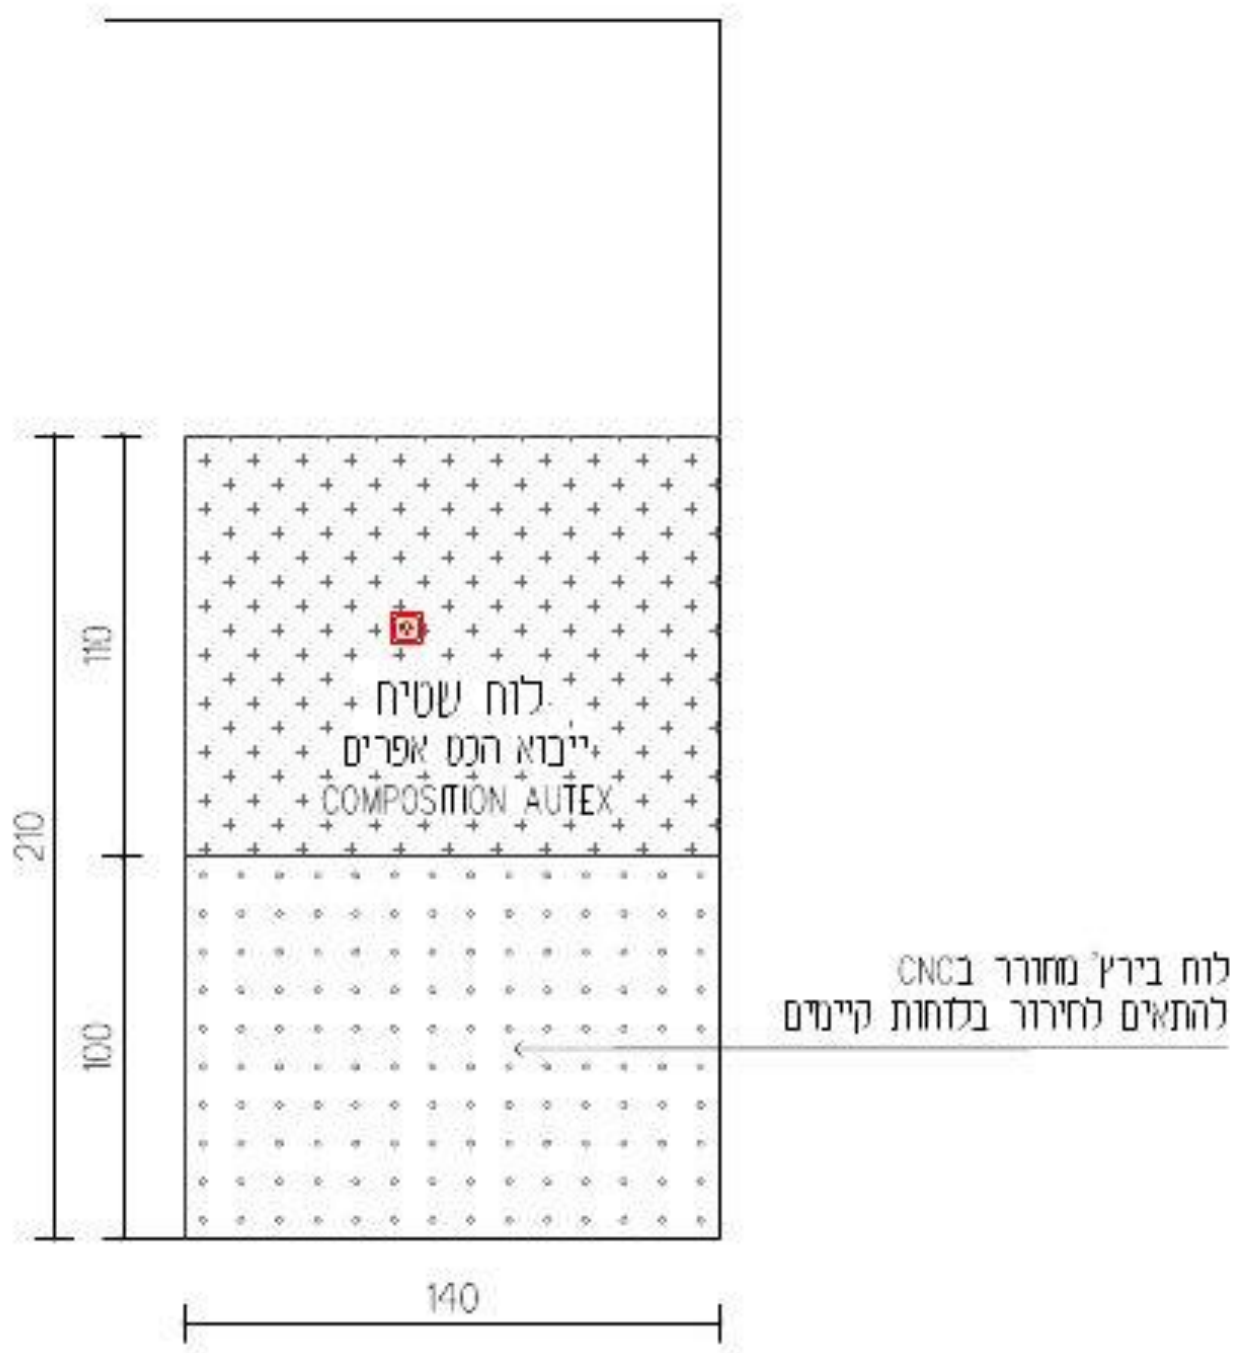

חזית ב"ב

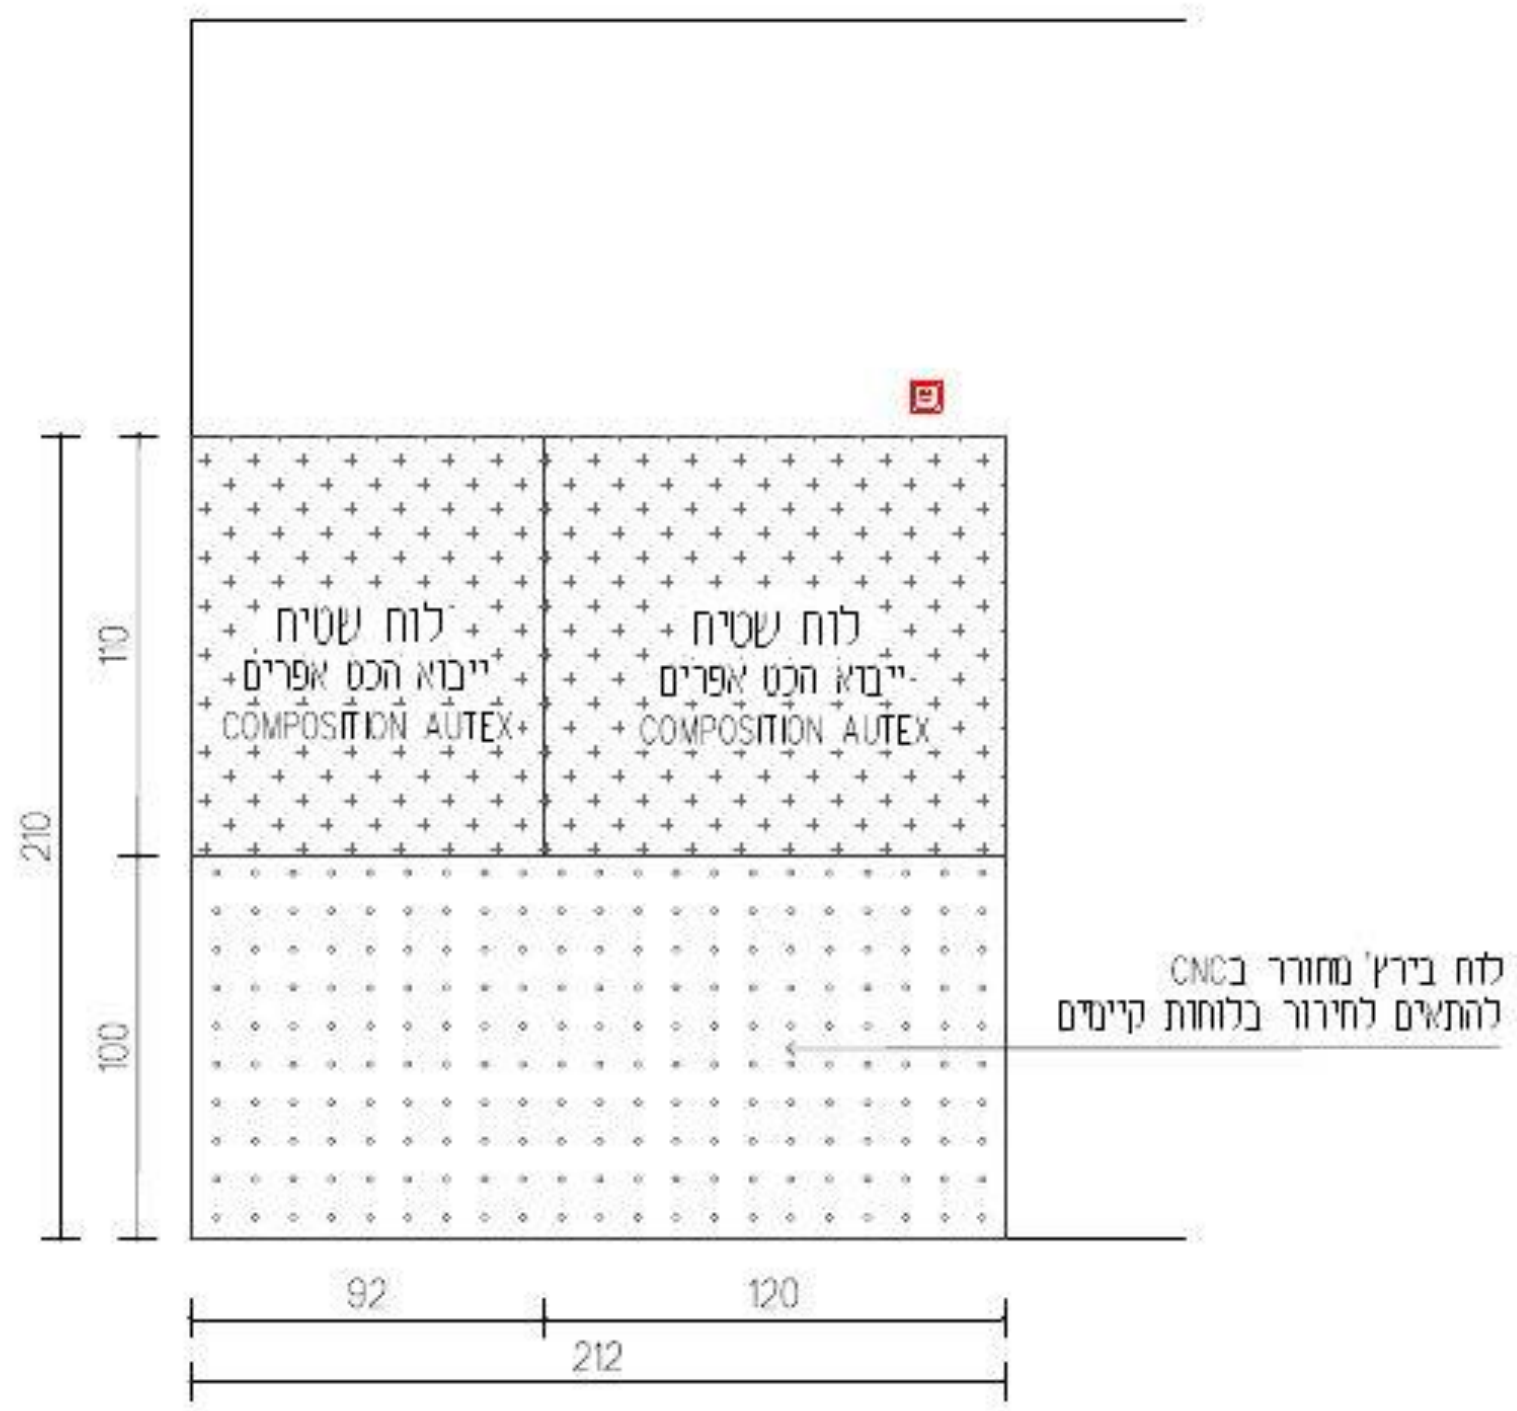

עידית אבו
תכנון ועיצוב פנים
תכלת 27/9
נייד: 050-9292420
Email: editabu.design@gmail.com

פרוייקט
ביה"ס צל אורנים
חדר פרטני 2- קומה 02

רשימת נגרות

נגרות 001

לעיון	למכרז	לביצוע
	X	

תאריך: 20-1-26

קנ"מ: 1:50

מהדורה: 001

אין לבצע כל עבודה לפני קבלת כל האישורים מהגורמים המוסמכים לרבות רשויות ומהנדס קונסטרוקציה ויועצים רלוונטים.

תכנון מעבדים	י. אקוסטיקה	י. חשמל	י. מיזוג אויר	י. אינסטלציה	י. בטיחות	קונסטרוקציה	אחר - ניהול פרוייקט	תאריך
							X	

תאריך	שינוי

הערות מעצבות

- כל המידות מצויינות בס"מ
- המידות המופיעות בשרטוט מבוססות על תוכניות שנמסרו ע"י מזמין העבודה
- המבצע אחראי לבדיקת כל המידות והתאמתן במקום
- על המבצע לבדוק את כל המידות ועל כל מעות או אי התאמה עליו להודיע למתכנן לפני ביצוע
- אין לקבוע גדלים עפ"י מדידה מהשרטוט. במידה וחסרה מידה יש לפנות יעוד לקבלת מידות למתכנן

חתימה + חותמת המציע: ____________________

נגרות	פינת ישיבה רכה
מיקום	ע"פ תכנית
מידות	ע"פ תכנית
פנים	ע"פ רשימת גמרים
גמר	ע"פ רשימת גמרים
פרזול	ע"פ רשימת גמרים
הערות	המידות אינן סופיות, באחריות הנגר בדיקת המידות הסופיות בשטח.

בניית הפריטים תיעשה לאחר מדידה סופית של הנגר בשטח ובתיאום מול המעצבת


גובה סופי לארונות גבוהים ע"פ גובה תקרה או אר הנמכת גבס ע"פ הקיים בשטח.

במידה ומיקומי חשמל ותאורה אינם תואמים את תכנון הנגרות המבוקש יש לעצור את העבודה ולקבל את אישור המעצבת להמשך העבודה


יש לתלות שידות תלויות/ ארונות עליונים בתלייה סמויה

יש לבצע פינויים לטובת שקעי חשמל,מתגים וכל אלמנט הקיים בשטח ועלול להפריע לתכנון. יש לעדכן את המעצבת על כל התנגשות בשטח לפני ביצוע הנגרות!


תכנית מבט על

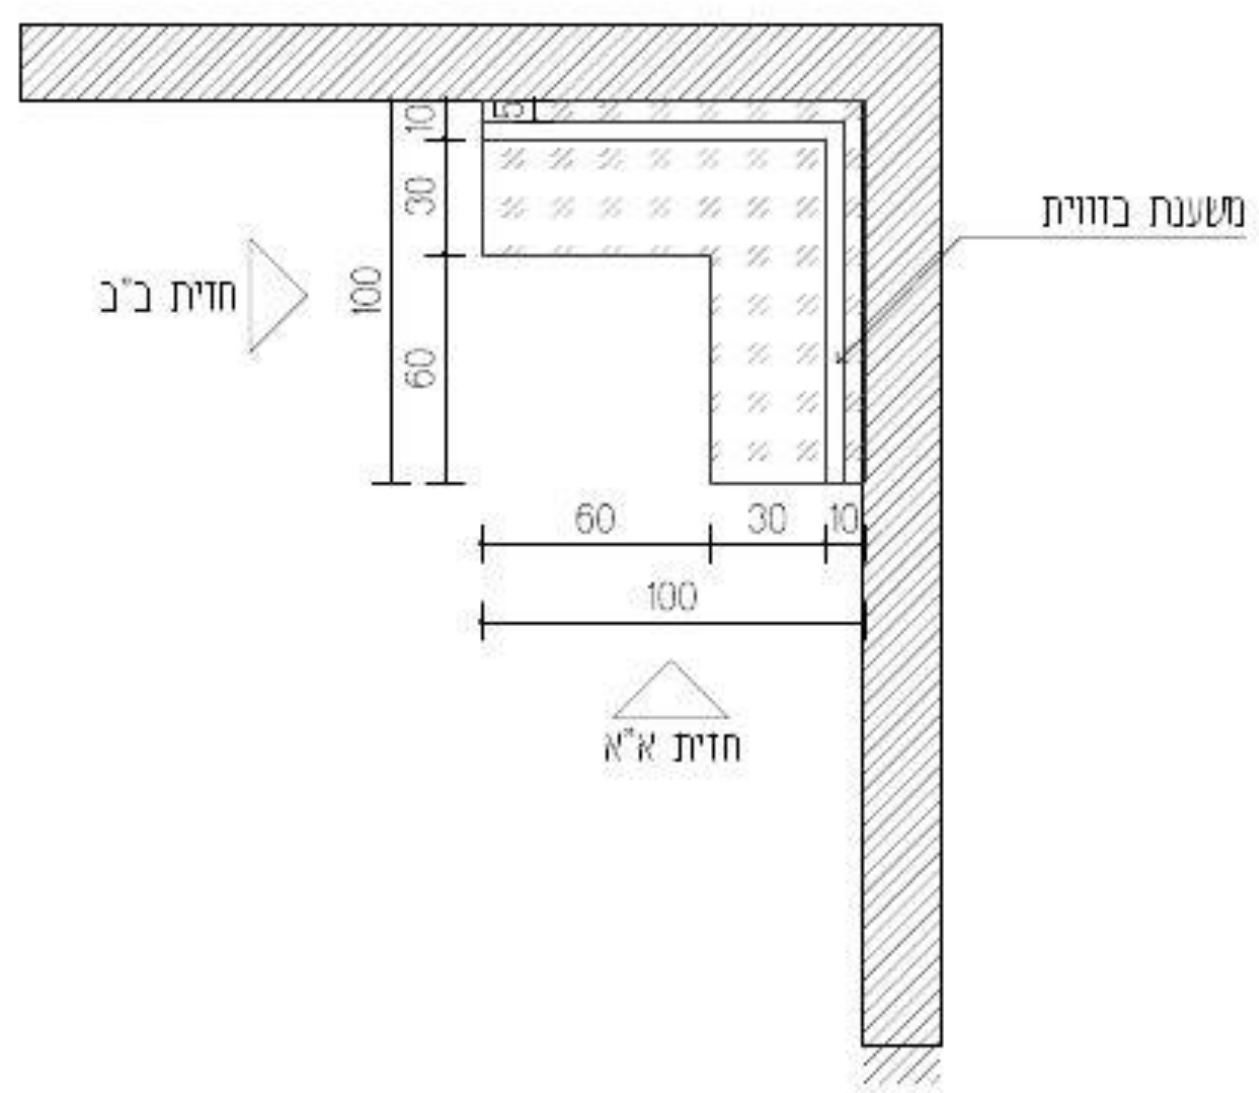

חזית א"א

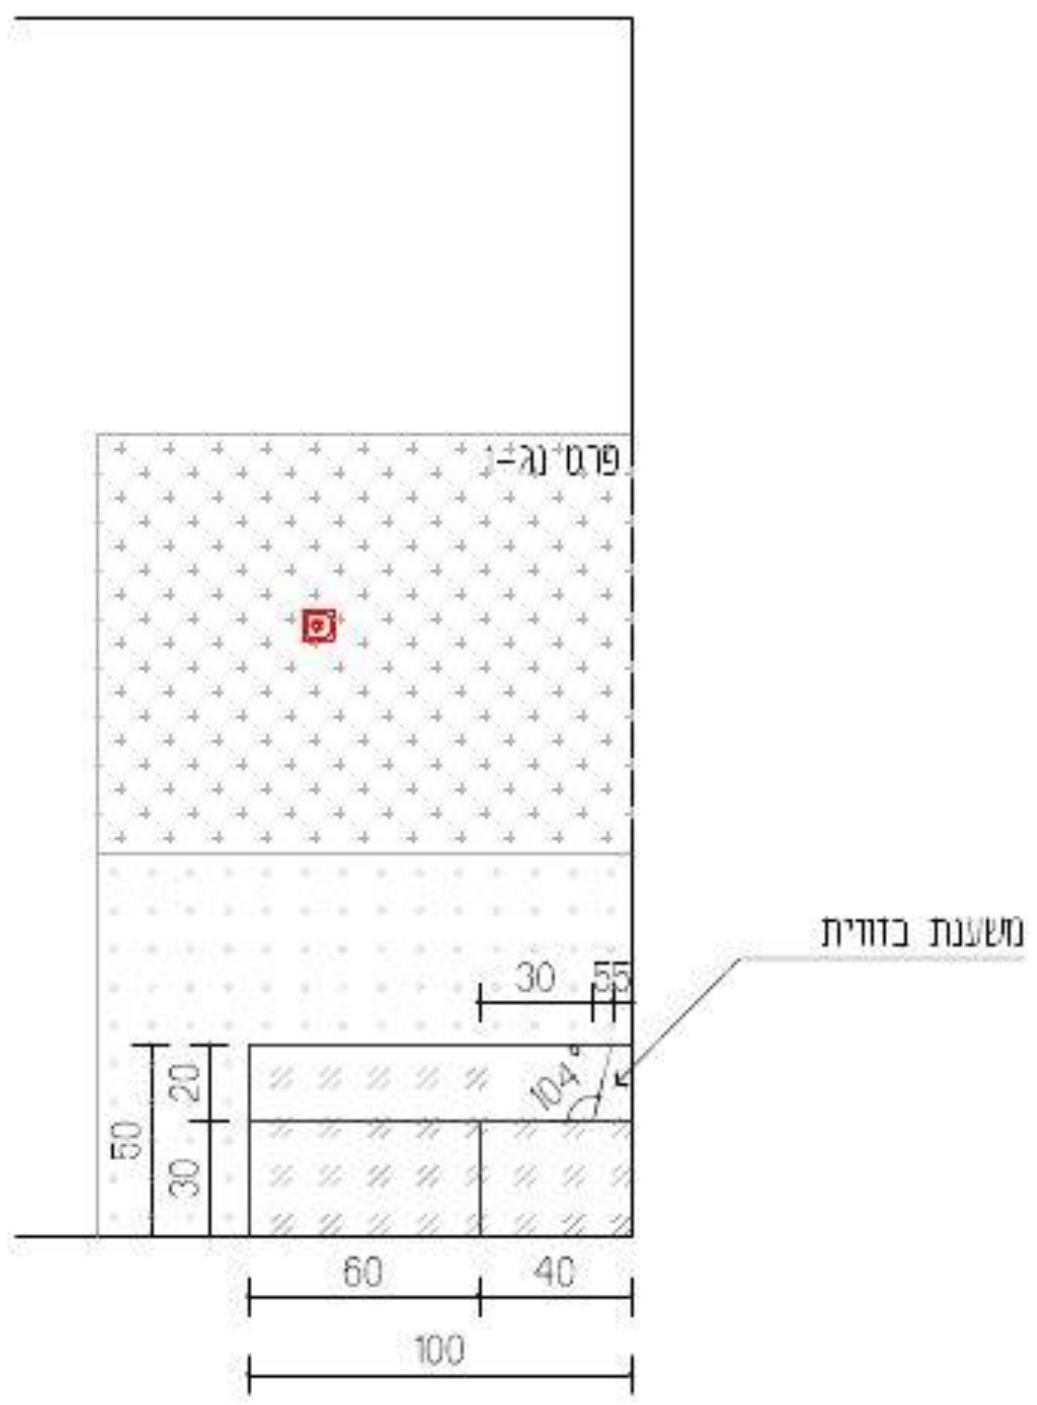

חזית ב"ב

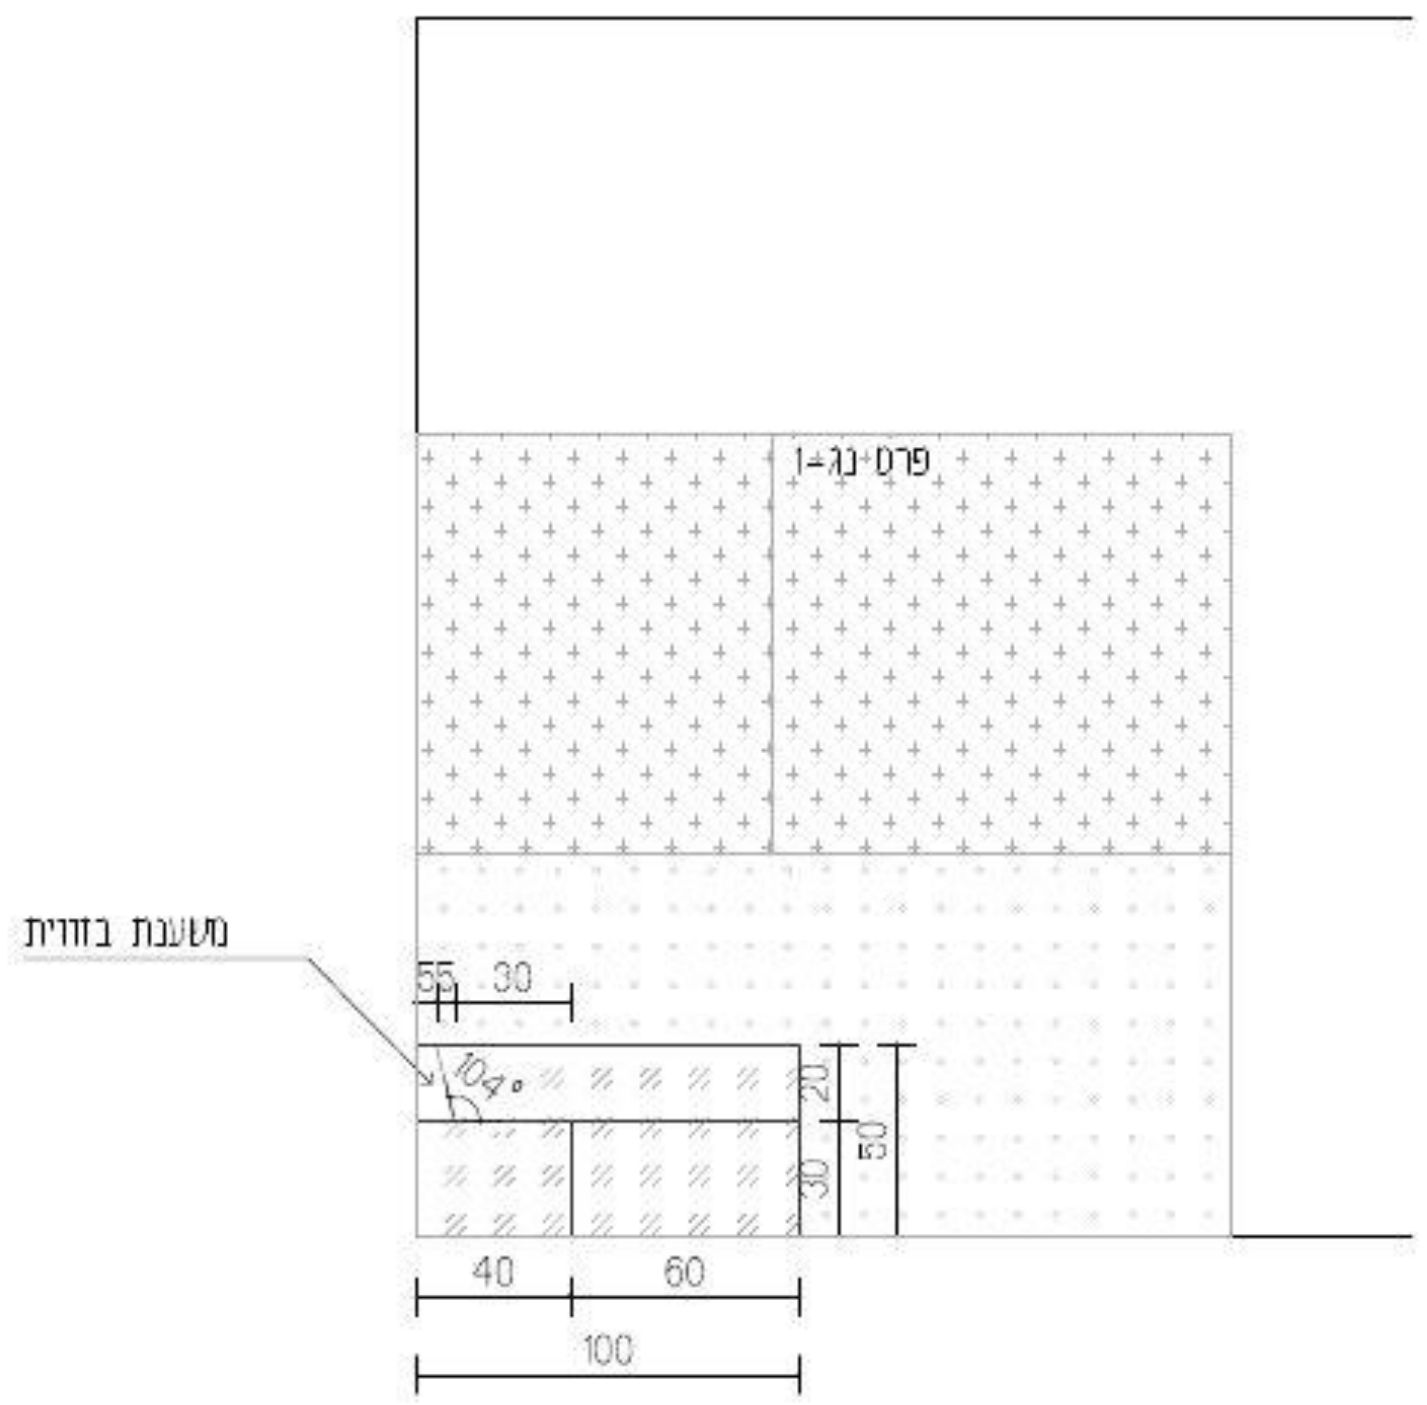

עידית אבו
תכנון ועיצוב פנים
תכלת 27/9
נייד: 050-9292420
Email: editabu.design@gmail.com

פרוייקט
ביה"ס צל אורנים
חדר פרטני 2- קומה 02

רשימת נגרות

נגרות 002

לעיון	למכרז	לביצוע
	X	

תאריך: 20-1-26

קנ"מ: 1:50

מהדורה: 001

אין לבצע כל עבודה לפני קבלת כל האישורים מהגורמים המוסמכים לרבות רשויות ומהנדס קונסטרוקציה ויועצים רלוונטים.

תכנון מטבחים	י. אקוסטיקה	י. חשמל	י. מיזוג אויר	י. אינסטלציה	י. בטיחות	קונסטרוקציה	אחר - ניהול פרוייקט	תאריך
							X	

תאריך	שינוי

הערות חשובות

- כל המידות מצויינות בס"מ
- המידות המופיעות בשרטוט מבוססות על התכניות שנמסרו ע"י מזמין העבודה
- המבצע אחראי לבדיקת כל המידות והתאמתן בשטח
- על המבצע לבדוק את כל המידות ועל כל מצות או אי התאמה עליו להודיע למתכנן לפני ביצוע
- אין לקבוע גדלים עפ"י מדידה מהשרטוט. במידה וחסרה מידה יש לפנות ישירות למתכנן

חתימה + חותמת המציע: ____________________

נגרות	ארונות גבוהים
מיקום	ע"פ תכנית
מידות	ע"פ תכנית
פנים	ע"פ רשימת גמרים
גמר	ע"פ רשימת גמרים
פרזול	ע"פ רשימת גמרים
הערות	המידות אינן סופיות, באחריות הנגר בדיקת המידות הסופיות בשטח.

בניית הפריטים תיעשה לאחר מדידה סופית של הנגר בשטח ובתיאום מול המעצבת


גובה סופי לארונות גבוהים ע"פ גובה תקרה או או הנמכת גבס ע"פ הקיים בשטח.

במידה ומיקומי חשמל ותאורה אינם תואמים את תכנון הנגרות המבוקש יש לעצור את העבודה ולקבל את אישור המעצבת להמשך העבודה


יש לתלות שידות תלויות/ ארונות עליונים בתלייה סמויה

יש לבצע פינויים לטובת שקעי חשמל,מתגים וכל אלמנט הקיים בשטח ועלול להפריע לתכנון. יש לעדכן את המעצבת על כל התנגשות בשטח לפני ביצוע הנגרות!

חתך

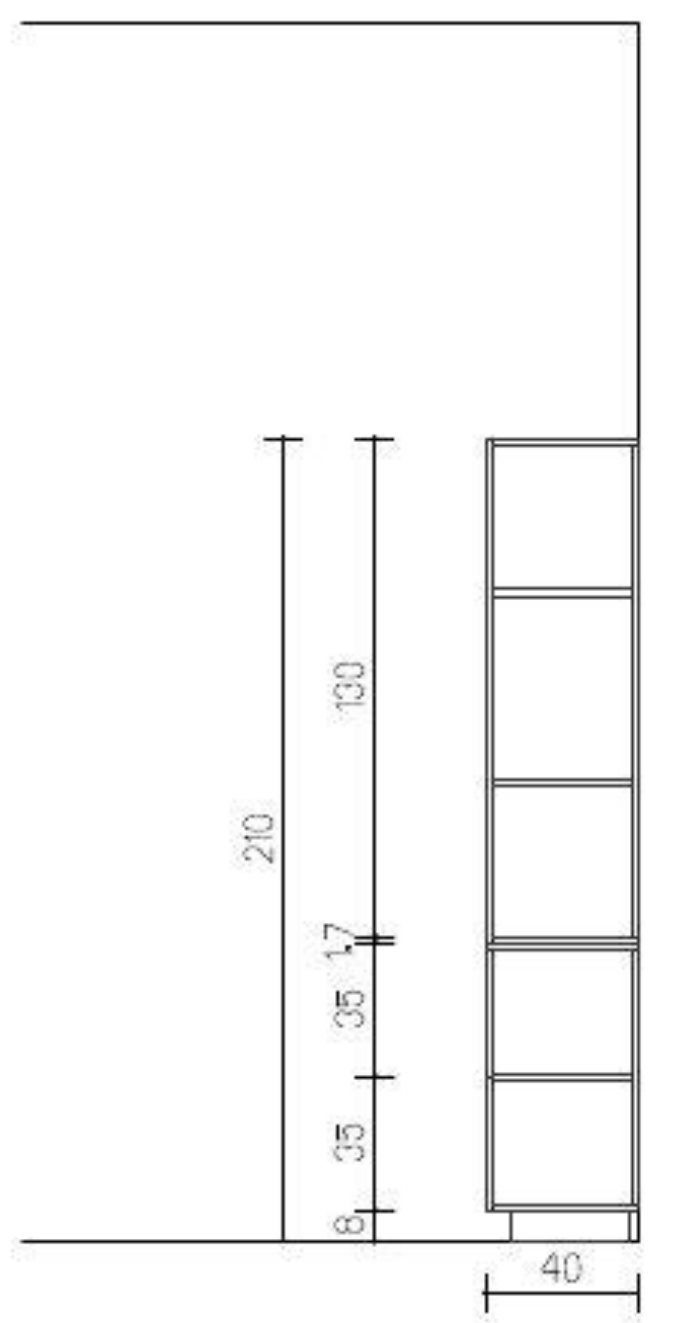

חזית

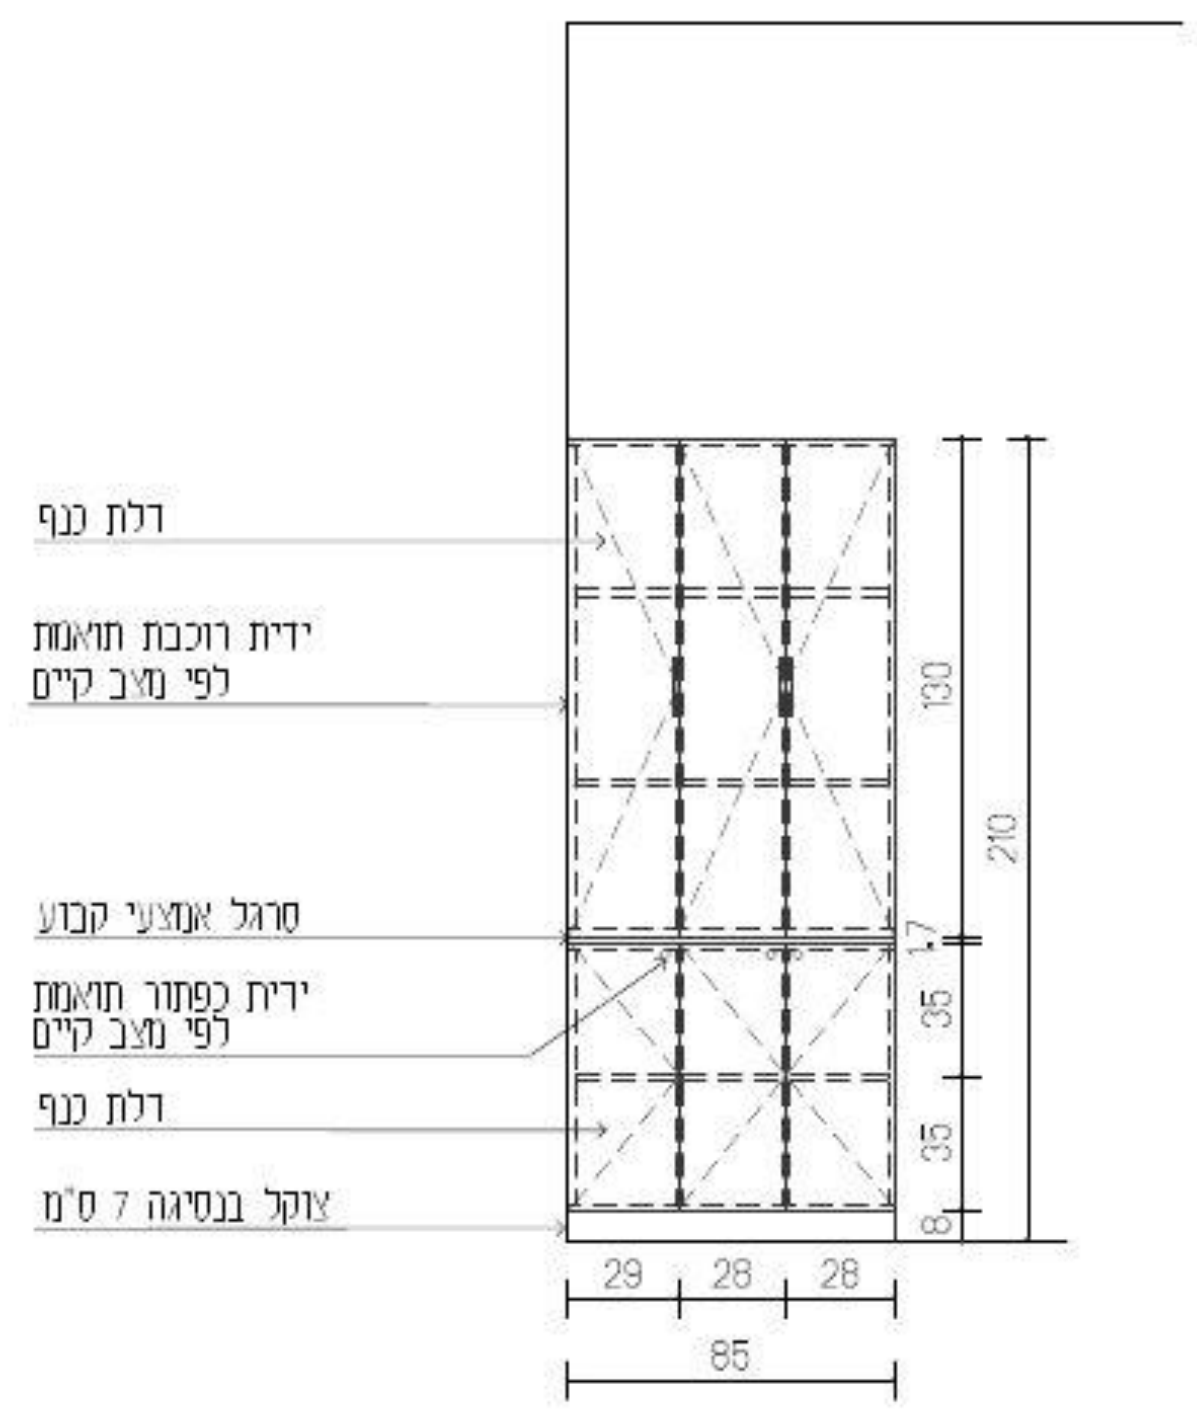

עידית אבו
תכנון ועיצוב פנים
הכלת 27/9
נייד: 050-9292420
Email: editabu.design@gmail.com

פרוייקט
ביה"ס צל אורנים
חדר פרטני 2- קומה 02

רשימת נגרות

נגרות 003

לעיון	למכרז	לביצוע
☐	☒	☐

תאריך: 20-1-26

קנה: 1:50

מהדורה: 001

אין לבצע כל עבודה לפני קבלת כל האישורים מהגורמים המוסמכים לרבות רשויות ומהנדס קונסטרוקציה ויועצים רלוונטים.

תכנון מטבחים	י. אקוסטיקה	י. חשמל	י. מיזוג אוויר	י. אינסטלציה	י. בטיחות	קונסטרוקציה	אתר - ניהול פרוייקט	תאריך
							X	

תאריך	שינוי

הערות חשובות

- כל המידות מצויינות בס"מ
- המידות המופיעות בשרטוט מבוססות על תוכניות שנמסרו ע"י מזמין העבודה
- המבצע אחראי לבדיקת כל המידות והתאמתן בנפח
- על המבצע לבדוק את כל המידות ועל כל מעות או אי התאמה עליו להודיע למתכנן לפני ביצוע.
- אין לקבוע גדלים עפ"י מדידה מהשרטוט במידה ודרושה מידה יש לפנות ישירות למתכנן

חתימה + חותמת המציע: ____________________

נגרות	לוח פעילות
מיקום	ע"פ תכנית
מידות	ע"פ תכנית
פנים	ע"פ רשימת גמרים
גמר	ע"פ רשימת גמרים
פרזול	ע"פ רשימת גמרים
הערות	המידות אינן סופיות, באחריות הנגר בדיקת המידות הסופיות בשטח.

בניית הפריטים תיעשה לאחר מדידה סופית של הנגר בשטח ובתיאום מול המעצבת


גובה סופי לארונות גבוהים ע"פ גובה תקרה או או הנמכת גבס ע"פ הקיים בשטח.

במידה ומיקומי חשמל ותאורה אינם תואמים את תכנון הנגרות המבוקש יש לעצור את העבודה ולקבל את אישור המעצבת להמשך העבודה


יש לתלות שידות תלויות/ ארונות עליונים בתלייה סמויה

יש לבצע פינויים לטובת שקעי חשמל,מתגים וכל אלמנט הקיים בשטח ועלול להפריע לתכנון. יש לעדכן את המעצבת על כל התנגשות בשטח לפני ביצוע הנגרות!

תכנית מבט על

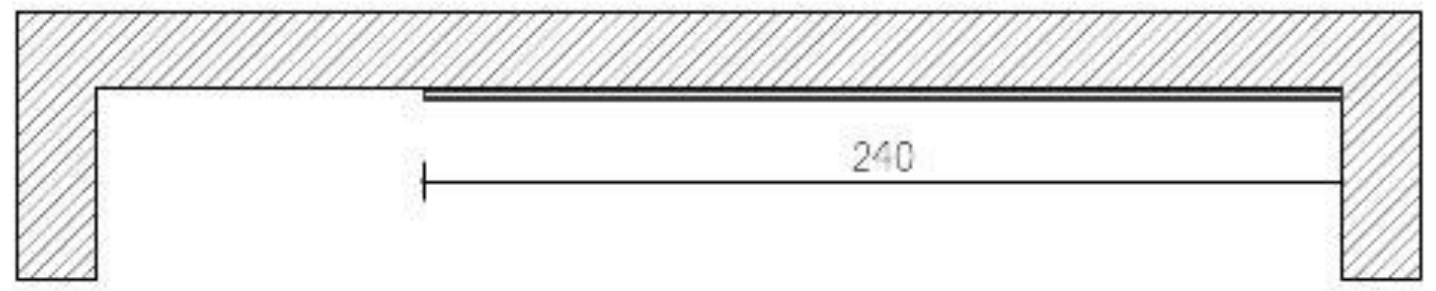

חזית

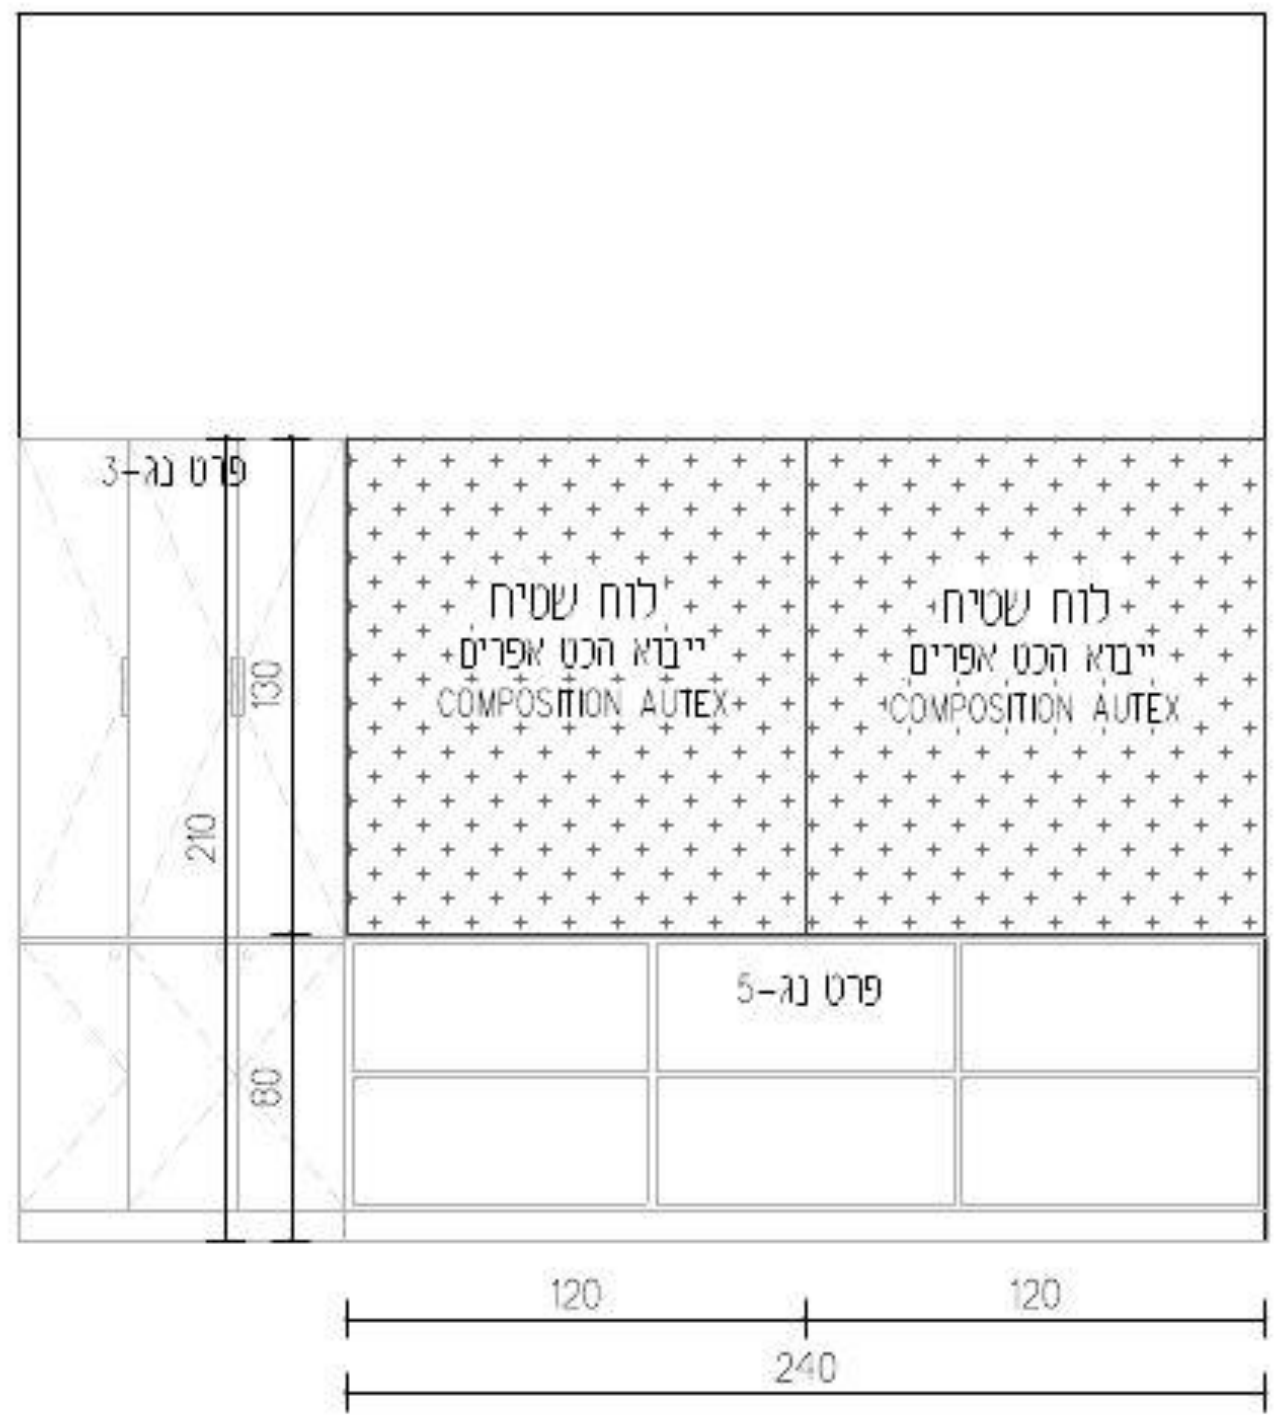

עידית אבו
תכנון ועיצוב פנים
תכלת 27/9
נייד: 050-9292420
Email: editabu.design@gmail.com

פרוייקט
ביה"ס צל אורנים
חדר פרטני 2- קומה 02

רשימת נגרות

נגרות 004

לביצוע	למכרז	לעיון
	X	

תאריך: 20-1-26

קנ"מ: 1:50

מהדורה: 001

אין לבצע כל עבודה לפני קבלת כל האישורים מהגורמים המוסמכים לרבות רשויות ומהנדס קונסטרוקציה ויועצים רלוונטים

תכנון משרדים	י. אקוסטיקה	י. חשמל	י. מיזוג אויר	י. אינסטלציה	י. בטיחות	קונסטרוקציה	אחר - ניהול פרוייקט	תאריך
							X	

תאריך	שינוי

הערות חשובות

- כל המידות מצויינות בס"מ
- המידות המופיעות בשרטוט מבוססות על תוכניות ונמסרו ע"י מזמין העבודה
- המבצע אחראי לבדיקת כל המידות והתאמתן בנפח
- על המבצע לבדוק את כל המידות ועל כל טעות או אי התאמה עליו להודיע למתכנן לפני ביצוע.
- אין לקבוע גדלים עפ"י מדידה מהשרטוט במידה וחסרה מידה יש לפנות ישירות למתכנן

חתימה + חותמת המציע: ____________________

נגרות	ארונית אחסון פתוחה
מיקום	ע"פ תכנית
מידות	ע"פ תכנית
פנים	ע"פ רשימת גמרים
גמר	ע"פ רשימת גמרים
פרזול	ע"פ רשימת גמרים
הערות	המידות אינן סופיות, באחריות הנגר בדיקת המידות הסופיות בשטח.

בניית הפריטים תיעשה לאחר מדידה סופית של הנגר בשטח ובתיאום מול המעצבת


גובה סופי לארונות גבוהים ע"פ גובה תקרה או או הנמכת גבס ע"פ הקיים בשטח.

במידה ומיקומי חשמל ותאורה אינם תואמים את תכנון הנגרות המבוקש יש לעצור את העבודה ולקבל את אישור המעצבת להמשך העבודה


יש לתלות שידות תלויות/ ארונות עליונים בתלייה סמויה

יש לבצע פינויים לטובת שקעי חשמל,מתגים וכל אלמנט הקיים בשטח ועלול להפריע לתכנון. יש לעדכן את המעצבת על כל התנגשות בשטח לפני ביצוע הנגרות!

חזית

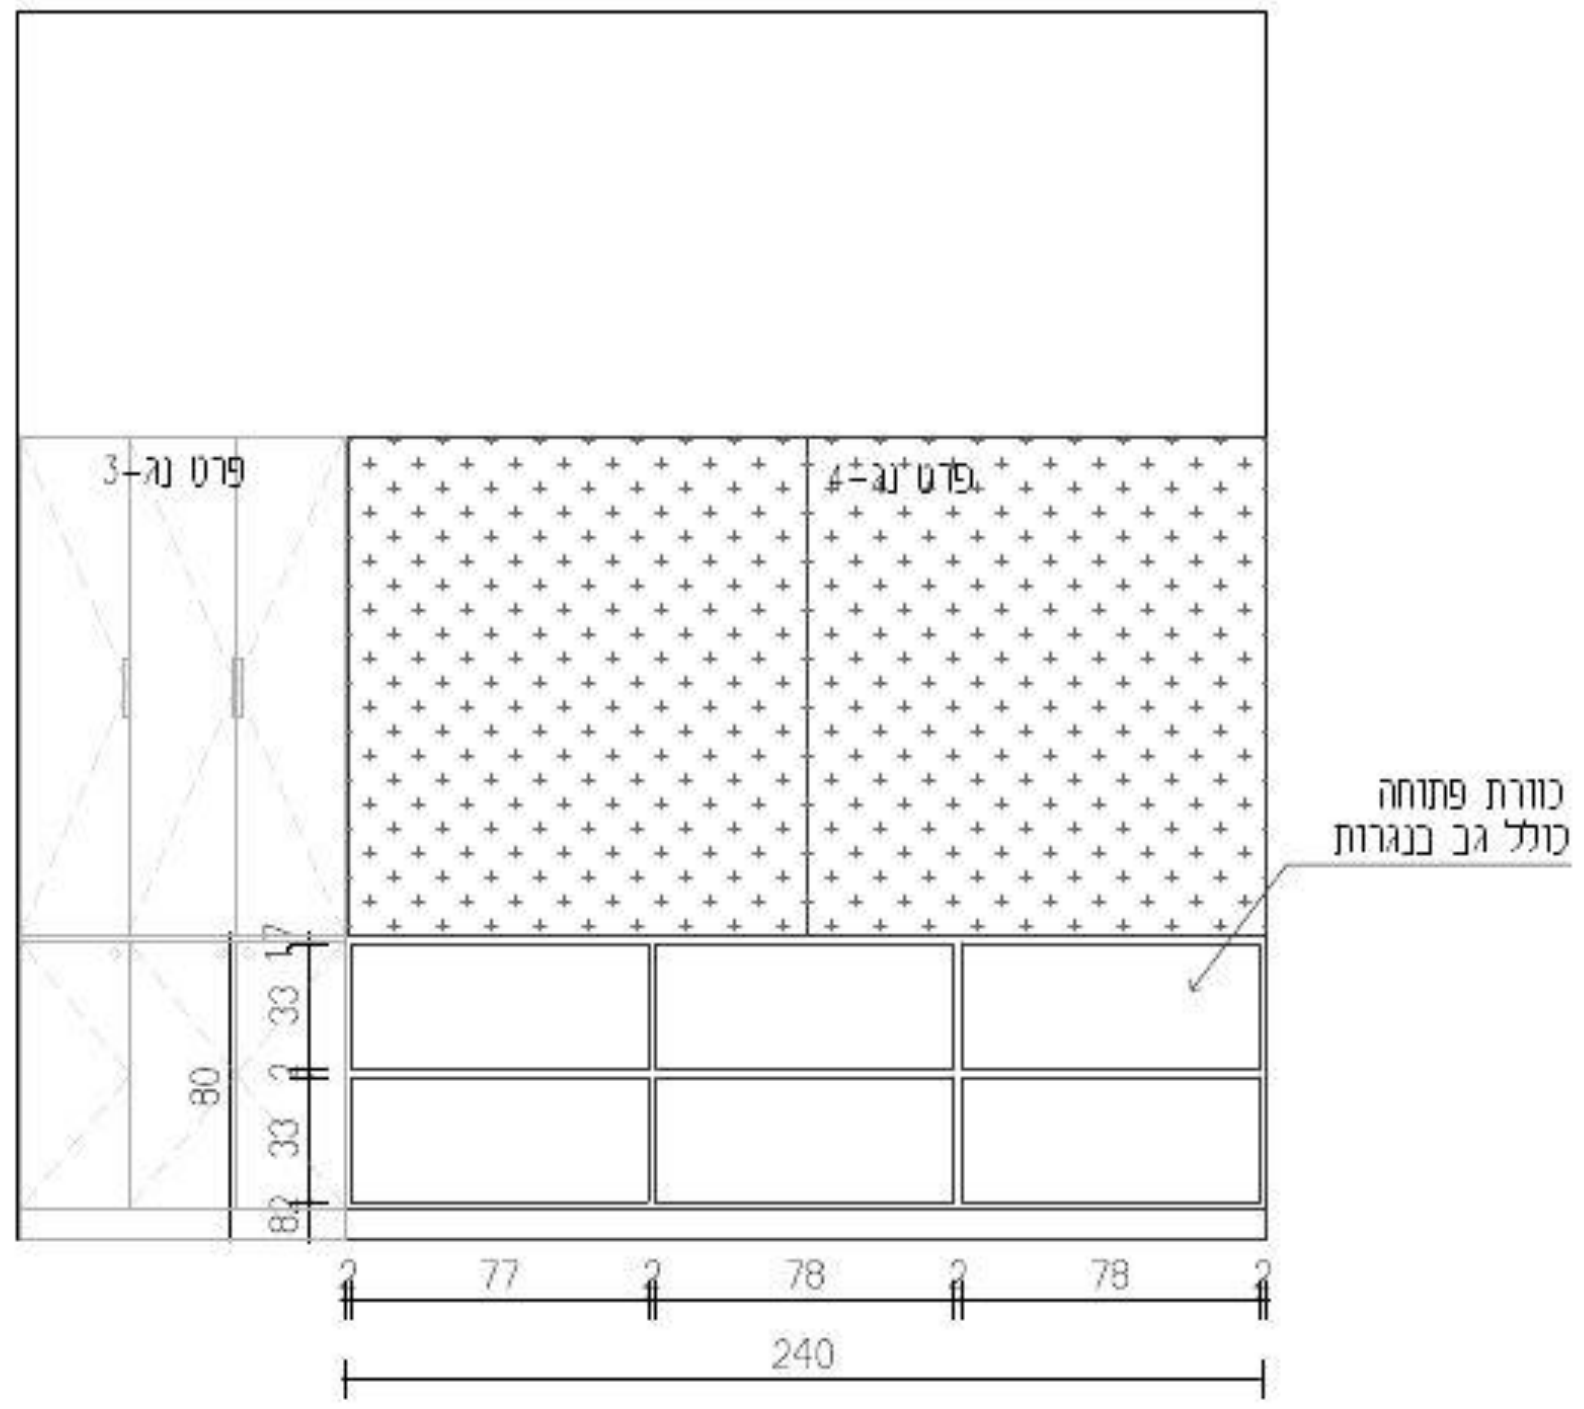

חתך

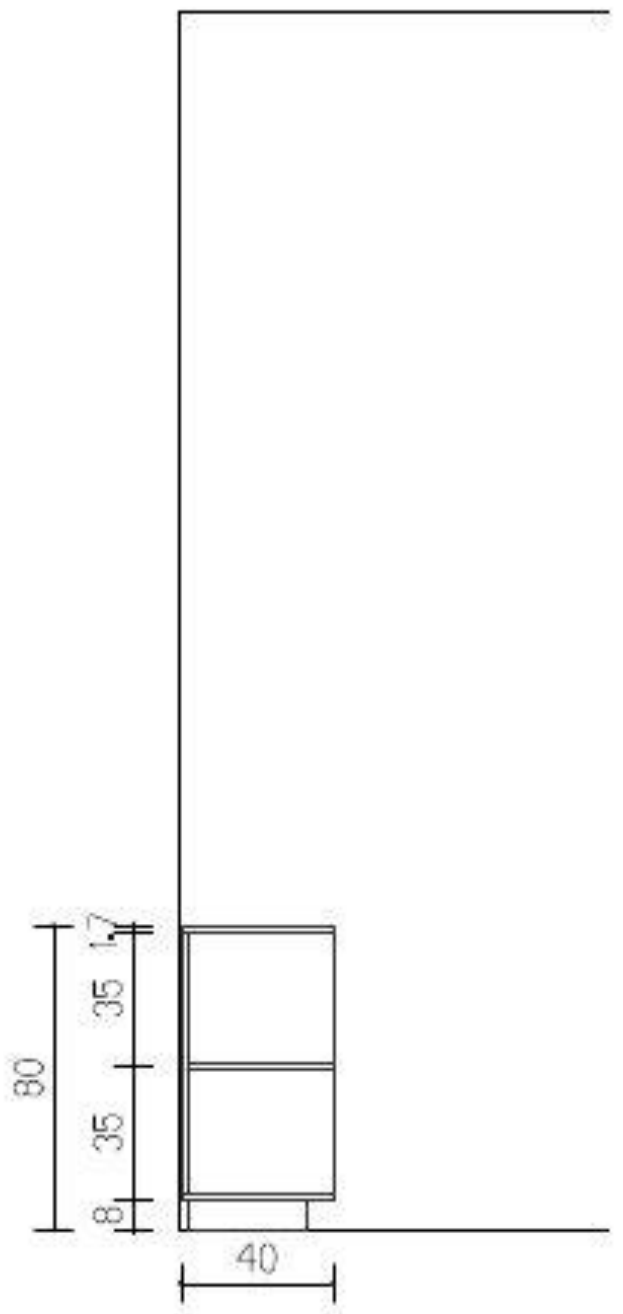

עידית אבו
תכנון ועיצוב פנים
תכלת 27/9
נייד: 050-9292420
Email: editabu.design@gmail.com

פרוייקט
ביה"ס צל אורנים
כיתת חינוך מיוחד- קומה 02

רשימת נגרות

נגרות 005

לעיון ☐ למסירה ☒ לביצוע ☐

תאריך: 20-1-26

קנ"מ: 1:50

מהדורה: 001

אין לבצע כל עבודה לפני קבלת כל האישורים מהגורמים המוסמכים לרבות רשויות ומהנדס קונסטרוקציה ויועצים רלוונטים

תכנון מסבותים	י. אקוסטיקה	י. חשמל	י. מיזוג אויר	י. אינסטלציה	י. בטיחות	קונסטרוקציה	אחר - ניהול פרוייקט	תאריך
							X	

תאריך	עדכון

הערות חשובות

- כל המידות מצויינות בס"מ
- המידות המופיעות בשרטוט מבוססות על תוכניות שנמסרו ע"י מזמין העבודה
- המבצע אחראי לבדיקת כל המידות והתאמתן במציאות
- על המבצע לבדוק את כל המידות ועל כל טעות או אי התאמה עליו להודיע למתכנן לפני ביצוע
- אין לקבוע גדלים עפ"י מדידה מהשרטוט במידה וחסרה מידה יש לפנות ישירות למתכנן